



Linker zijgevel
schaal 1:100
bouwnummer: 90



Linker zijgevel
schaal 1:100
bouwnummer: 97




Voorgevel
schaal 1:100
bouwnummer: 90



Voorgevel
schaal 1:100
bouwnummer: 97



Achtergevel
schaal 1:100
bouwnummer: 90

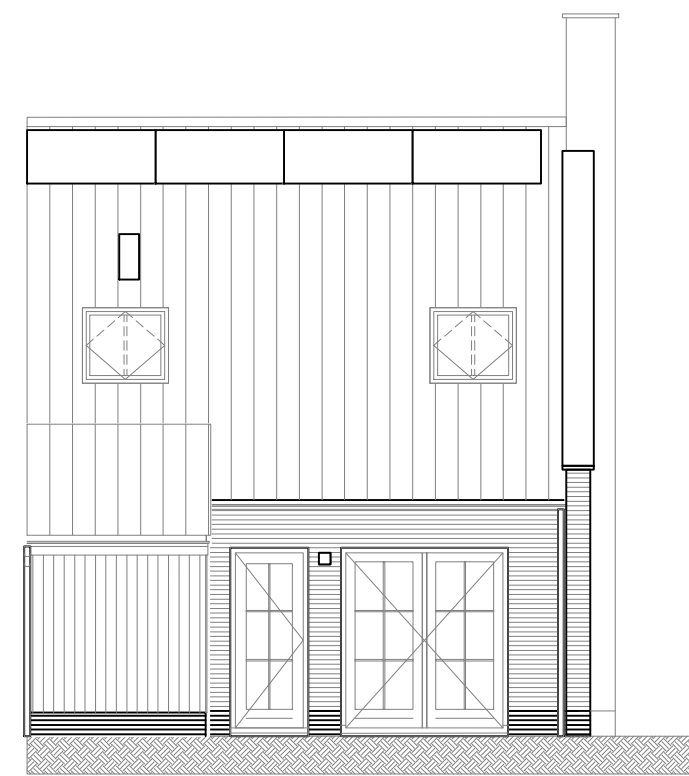


Achtergevel
schaal 1:100
bouwnummer: 97

Renvooi


- metseiwerk baksteen
- kalkzandsteen
- lichte scheidingwand (gibo)
- isolatie
- wm Opstelplaats wasmachine
- mv Opstelplaats mechanische ventilatie box
- wp Opstelplaats warmtepomp
- wtw Opstelplaats warmteterugwininstallatie
- Verdeler vloerverwarming
- Vloerverwarming
- rad Radiator
- Keuken / elektra conform opgave opgegeven keukenleverancier
- Kruipruimte
- Bovenkant vensterbank t.o.v. vloerpeil in mm
- Scheidingwand zwaar uitgevoerd
- "gevelankers"
- "krijtstreep"

Renvooi installatie


- Deurbel
- Beldrukker
- Wandlichtpunt
- Plafondlichtpunt
- Enkelpolige schakelaar
- Wisselschakelaar
- Serieschakelaar
- Wandcontactdoos enkelvoudig, geaard
- Wandcontactdoos tweevoudig, geaard
- Thermoslaats Itho Spider
- Loze leiding algemeen
- Rookmelder (aangesloten op het lichtnet)
- Alvoerpunt mechanische ventilatie
- Toevoerpunt mechanische ventilatie
- Lichtpunt op gevel
- Vorstvrije buitenkraan
- Buitenverlichting

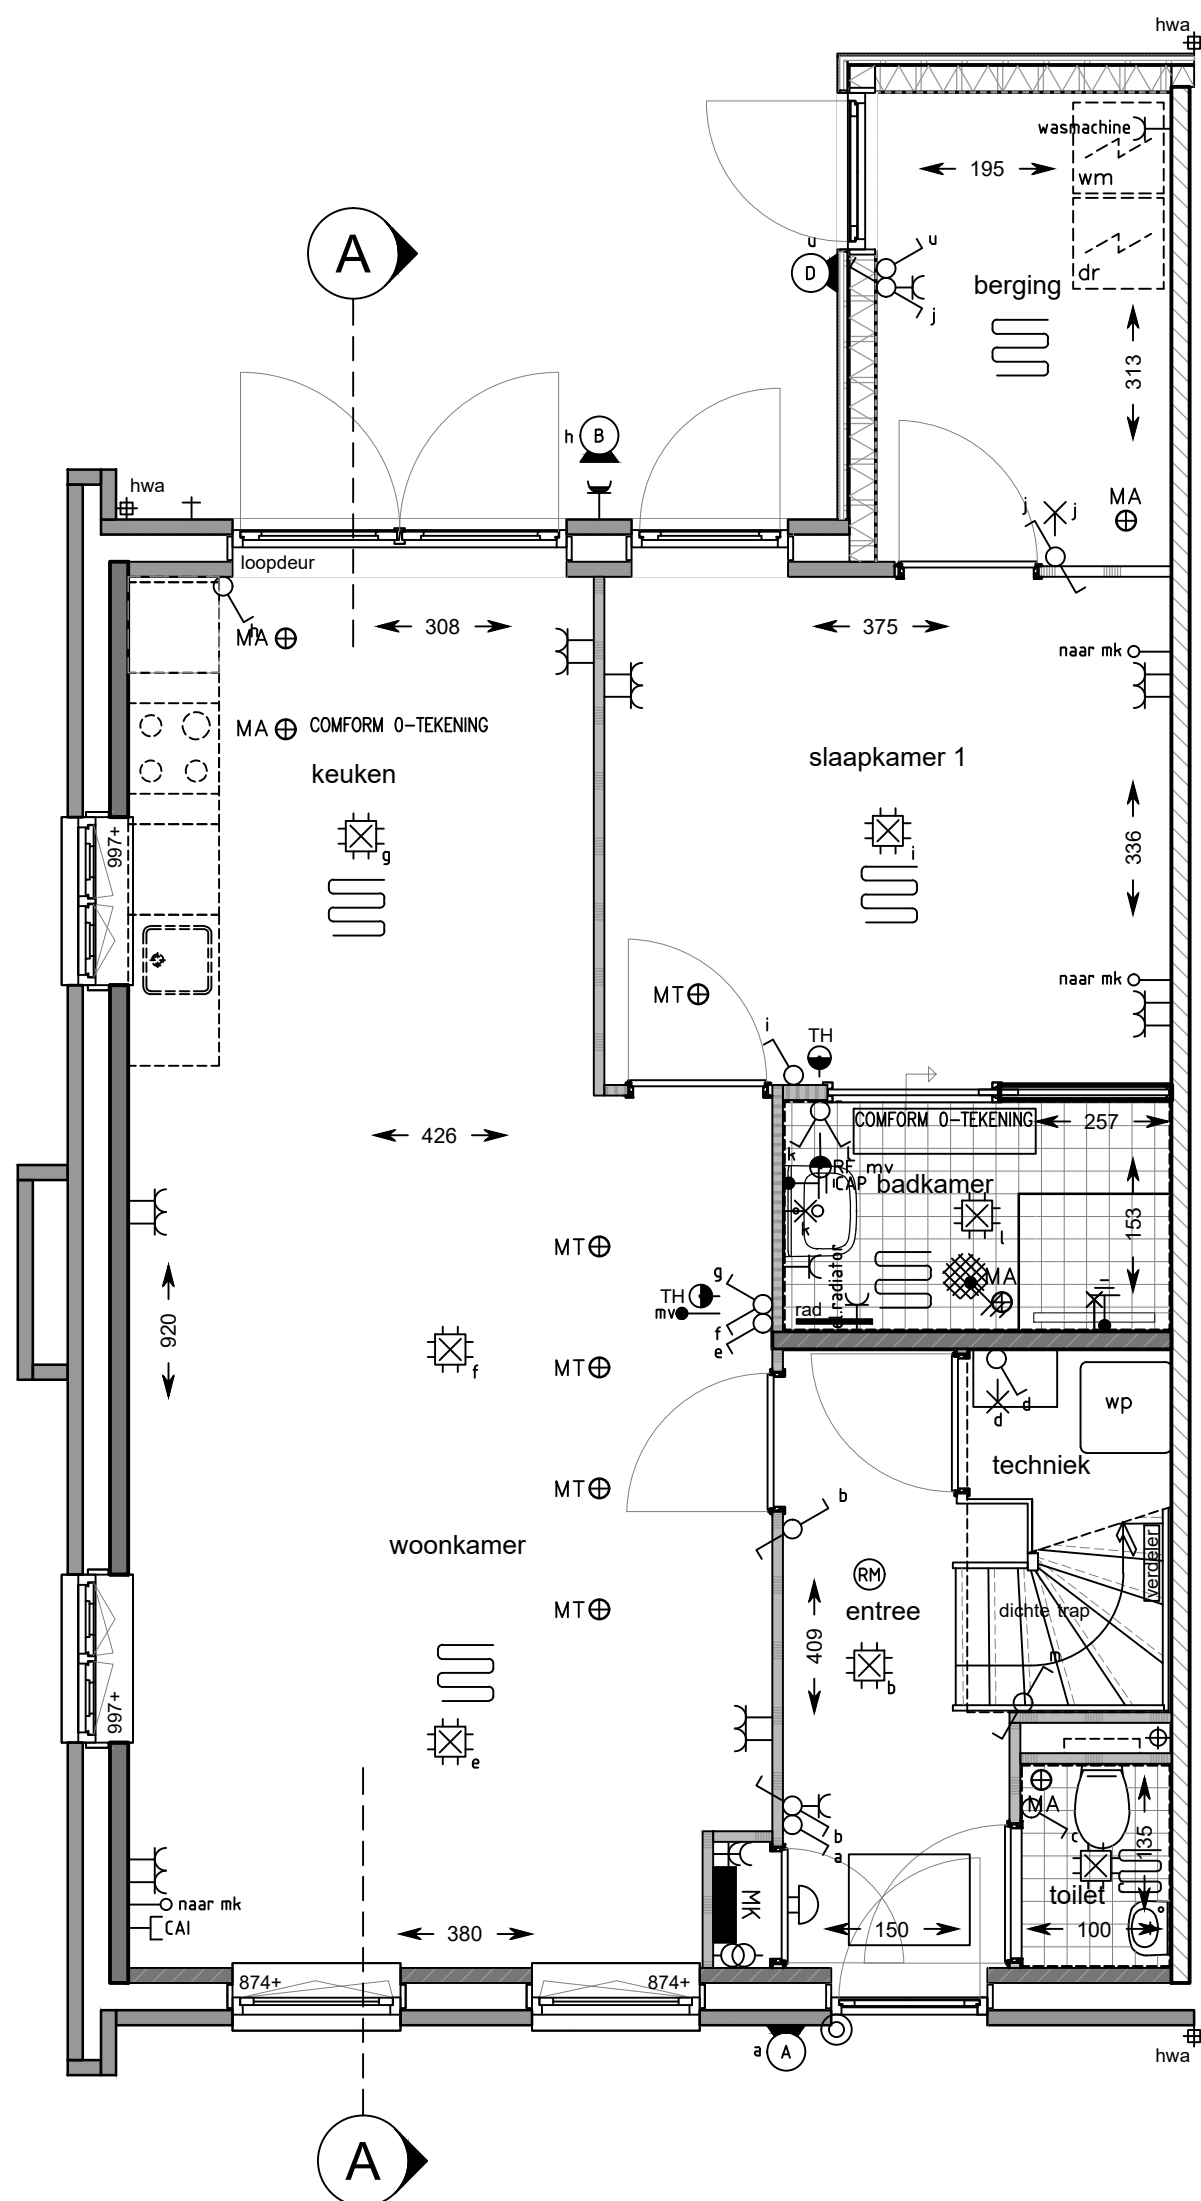


Begane grond
schaal 1:50
bouwnummers: 90 en 97

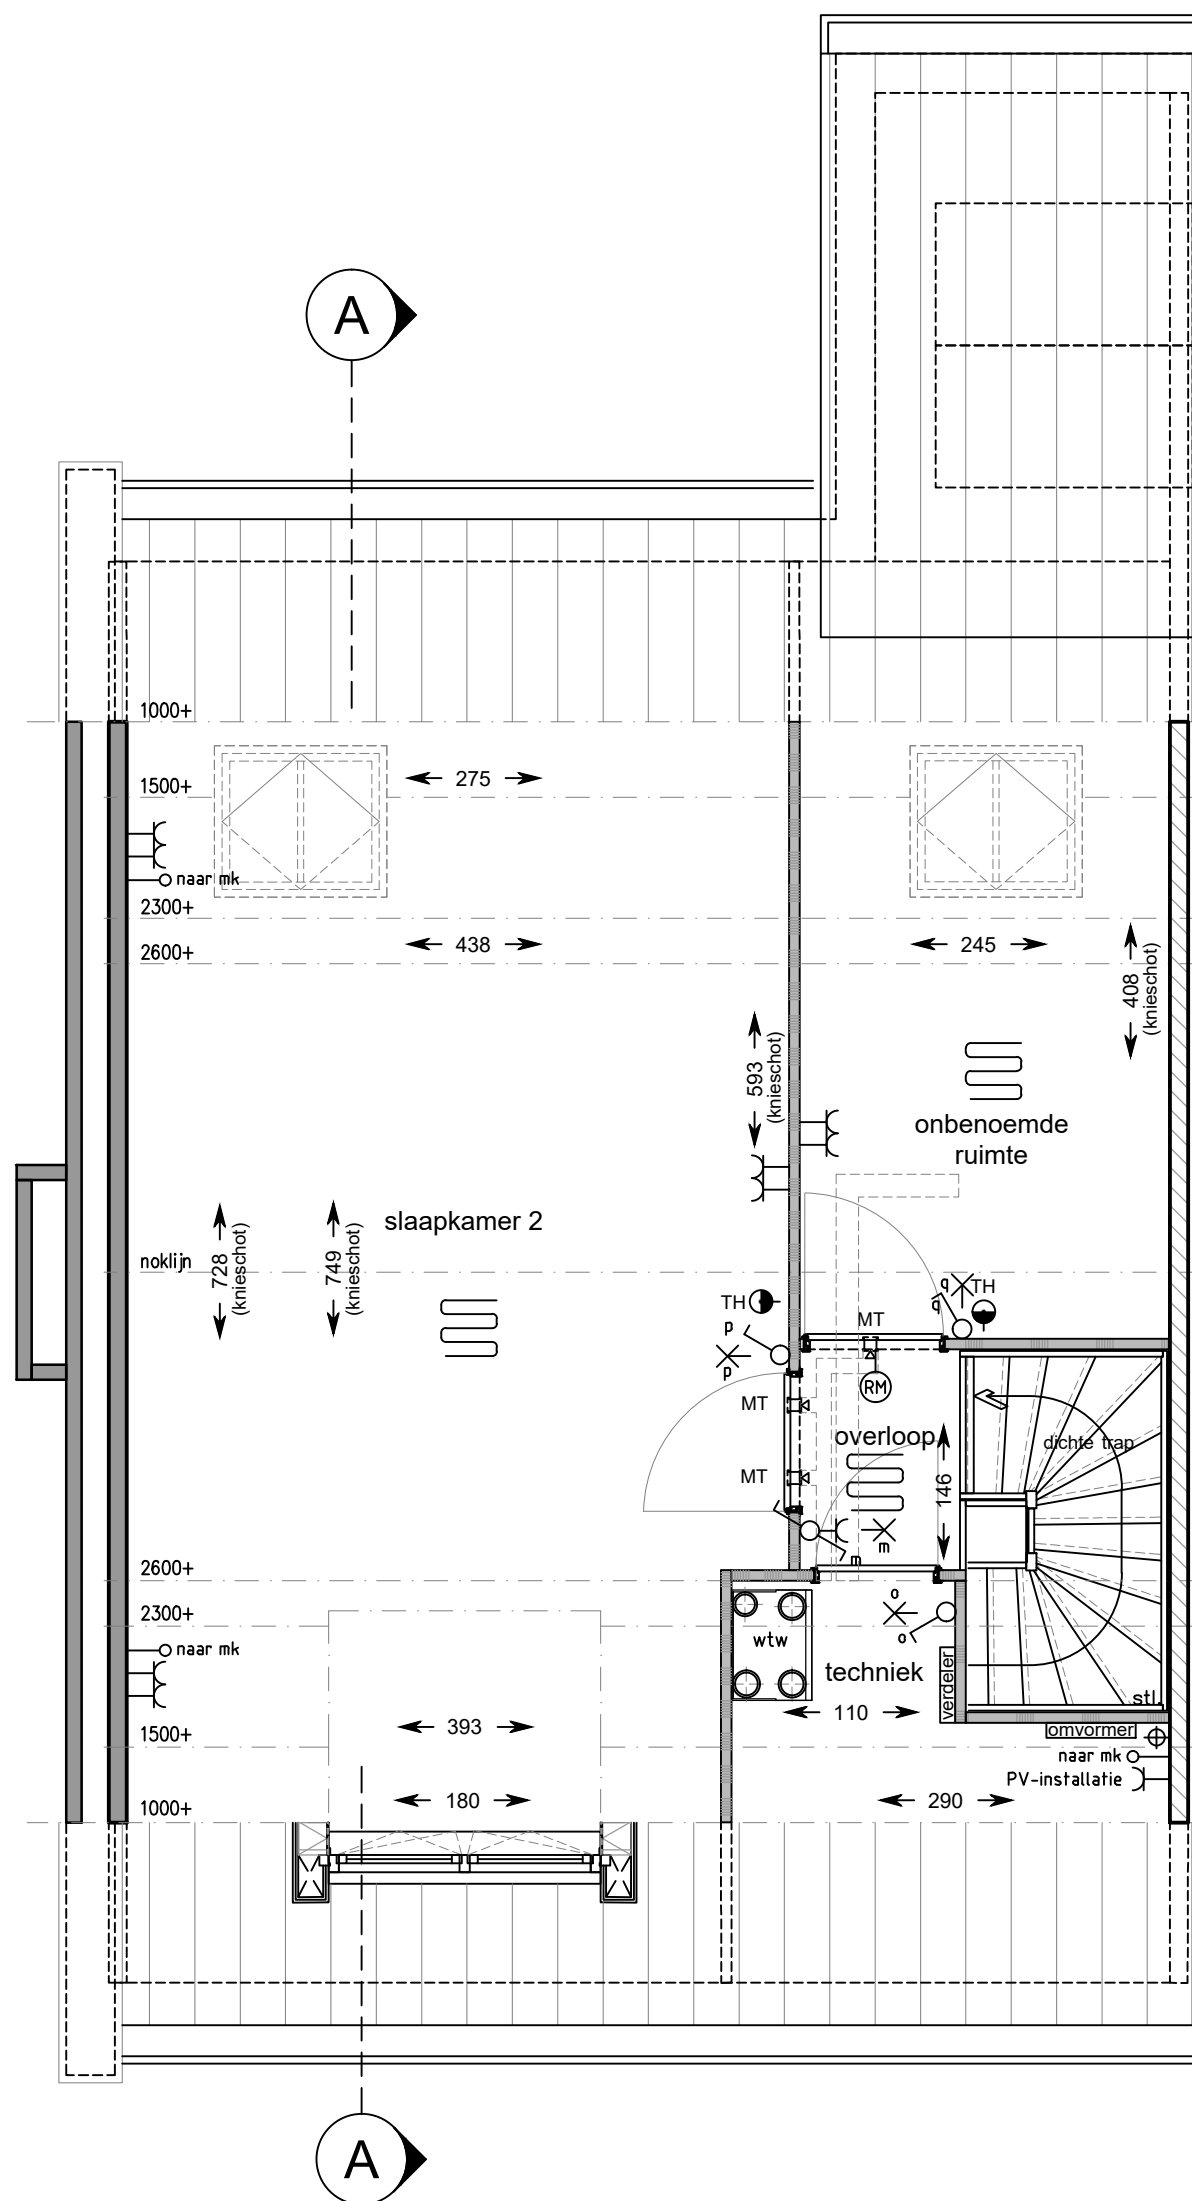


1e Verdieping
schaal 1:50
bouwnummer: 90

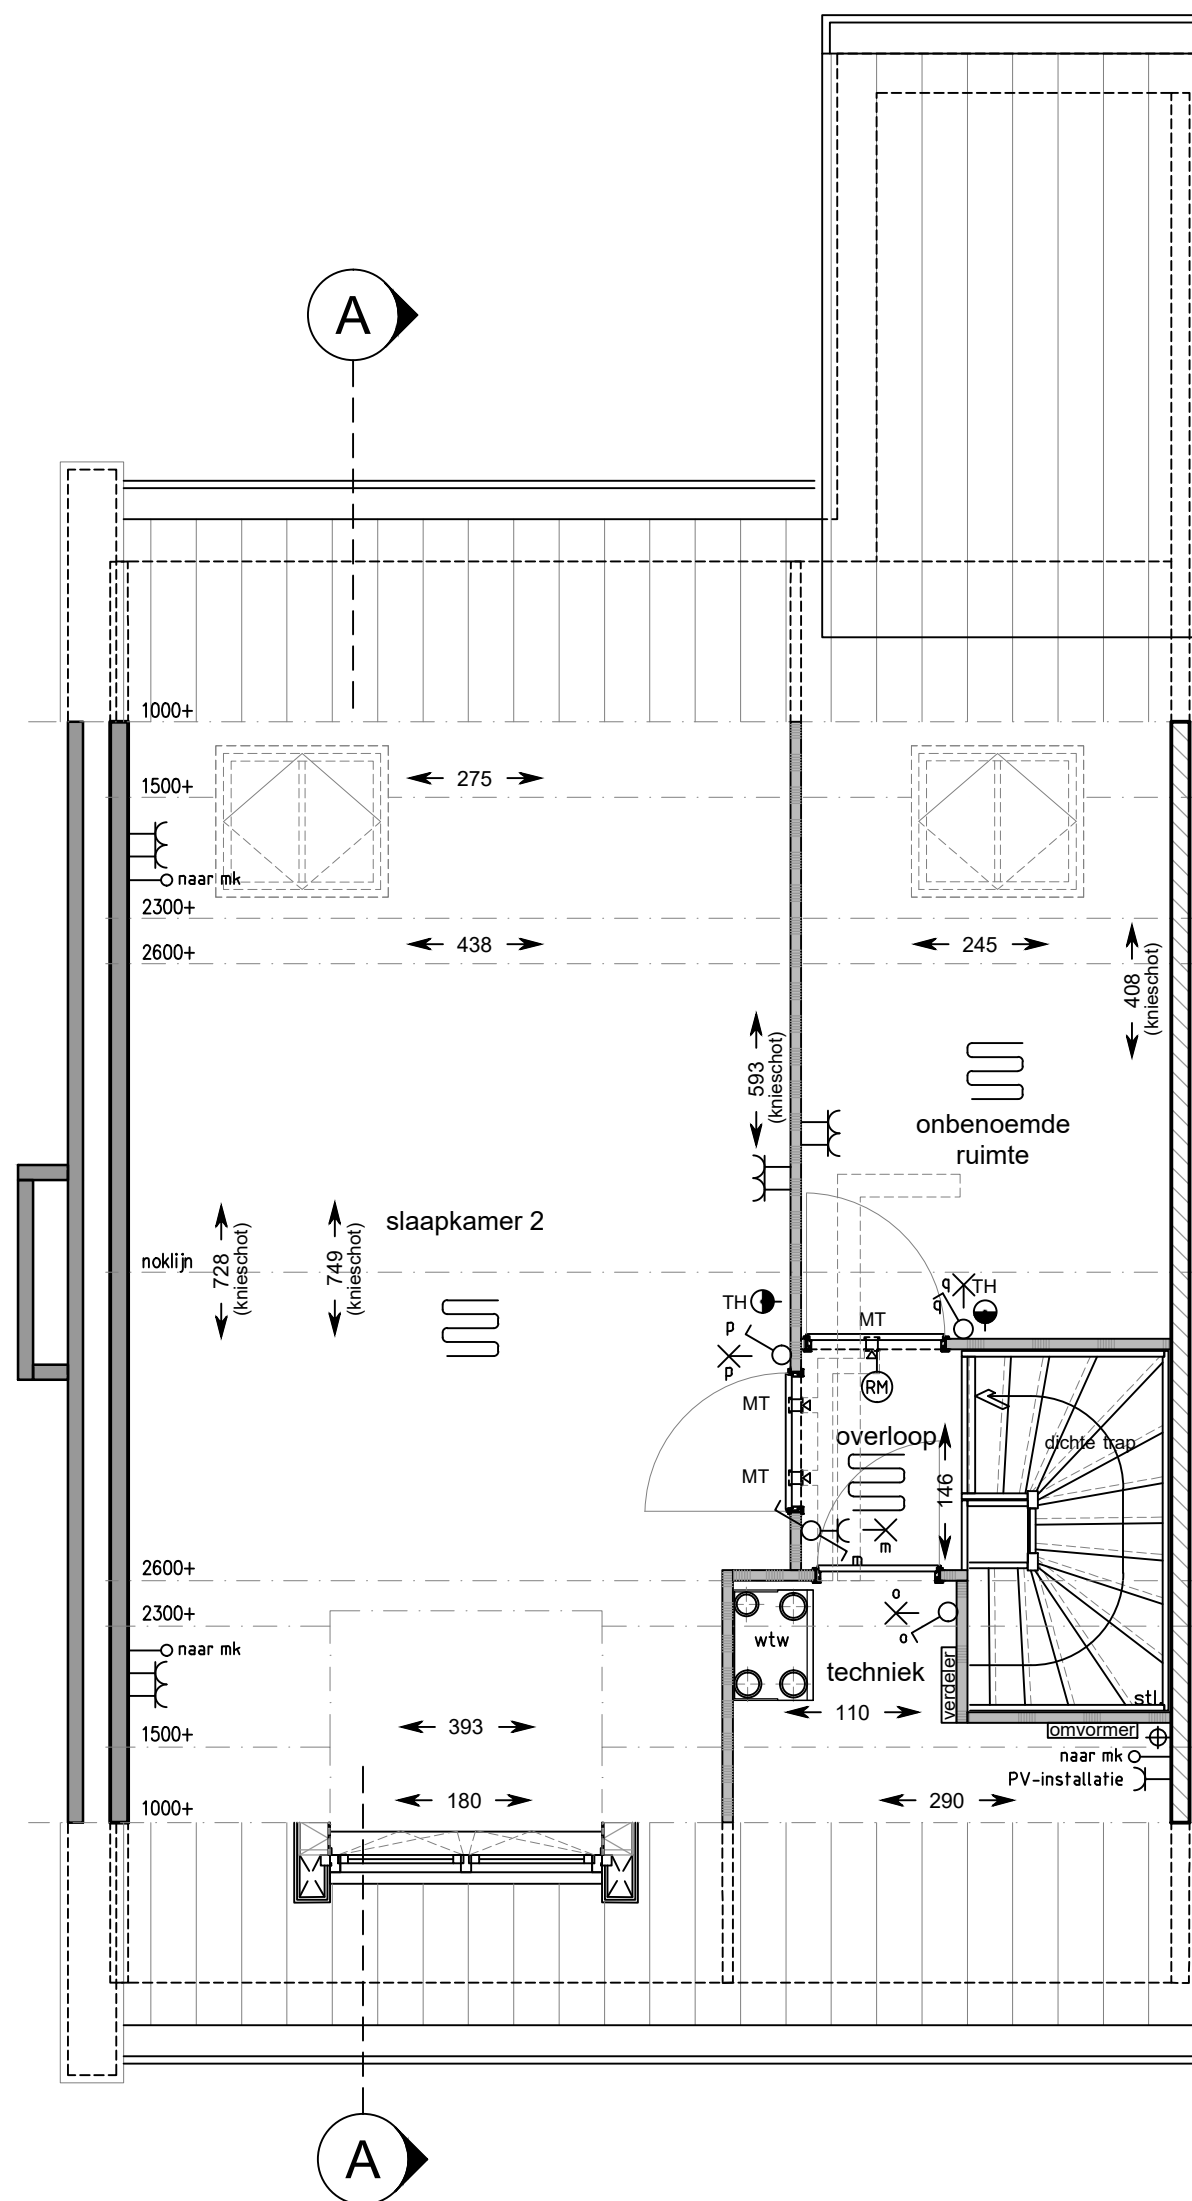


1e Verdieping
schaal 1:50
bouwnummer: 97

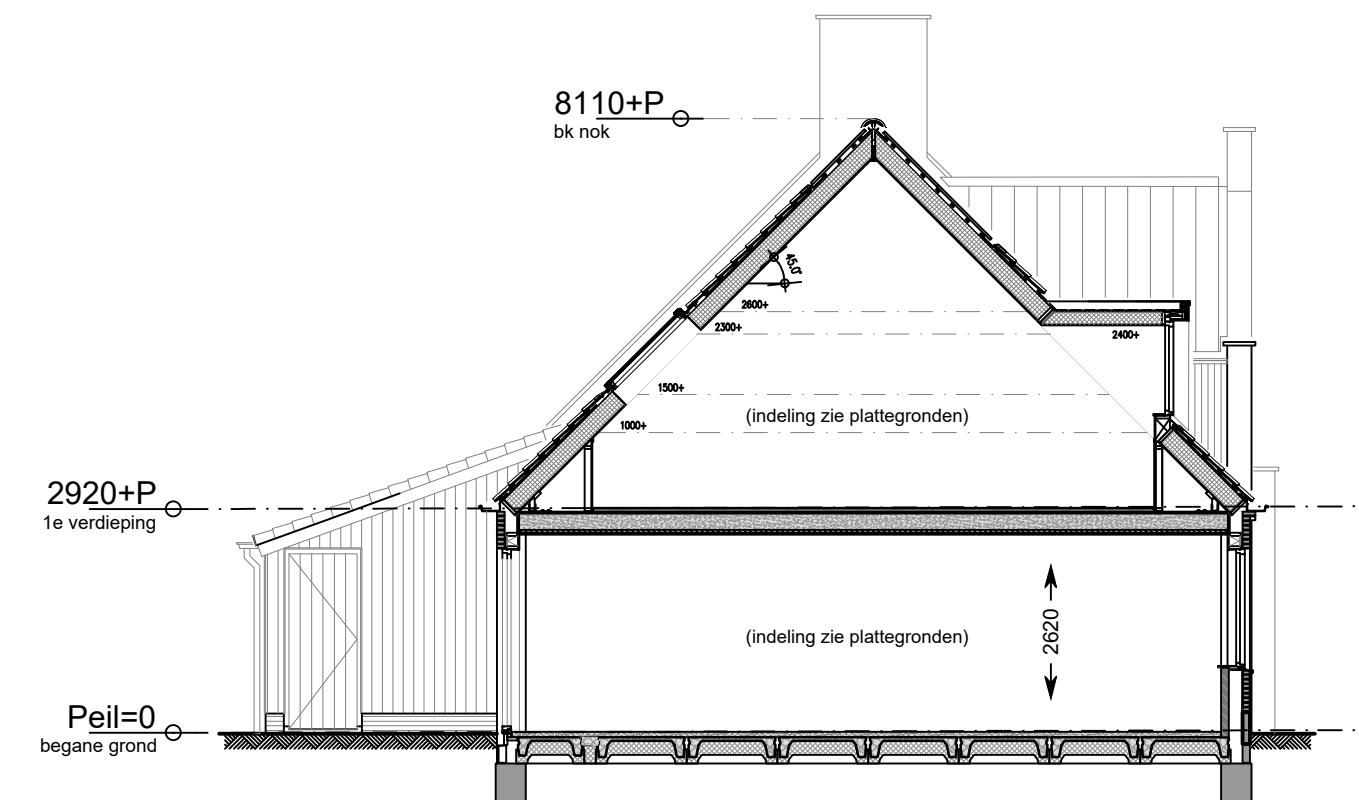

Doorsnede A-A
schaal 1:100
bouwnummer: 97

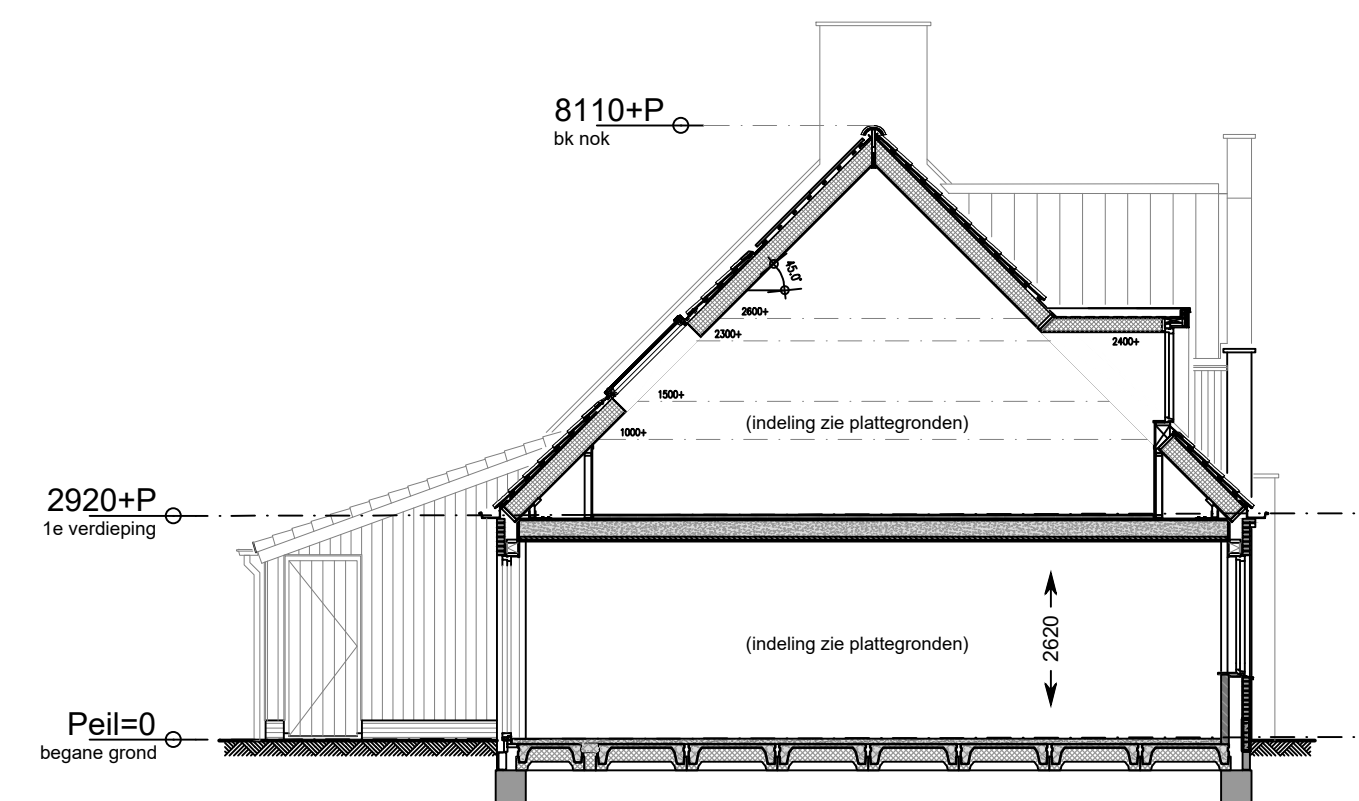

Doorsnede A-A
schaal 1:100
bouwnummer: 90

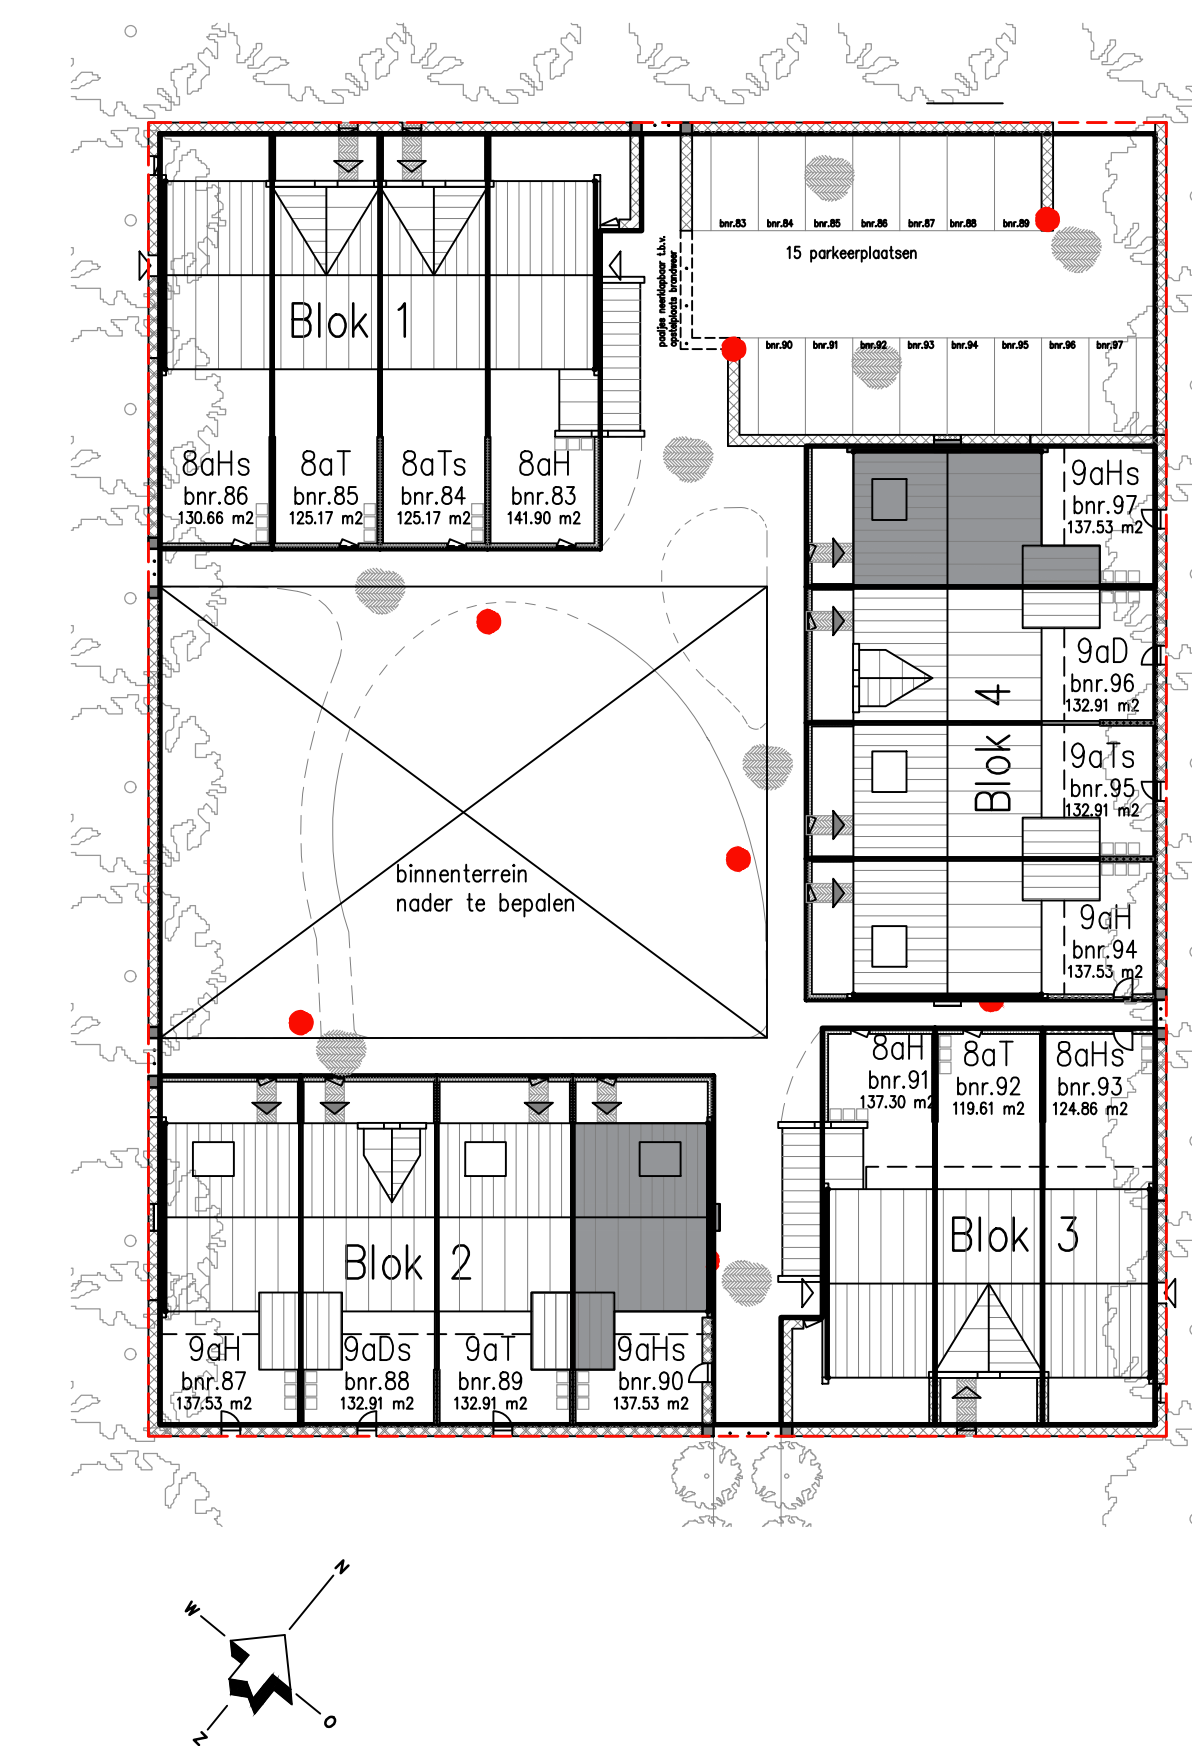

Blokland GEBOEDERS
samen in ontwikkeling en bouw

Hoef en Haag
leef je droom

HANS BEEN
ARCHITECTEN BNA

project:
Hoef & Haag
Het Centrale Erf
betreft:
Verkooptekening woningtype 9a/9b

datum:
19-06-2020
formaat:
594x1050
projectnummer:
P0328
schaal:
1:50/1:100
bladnummer:
B9190