




1:100 Begane grond

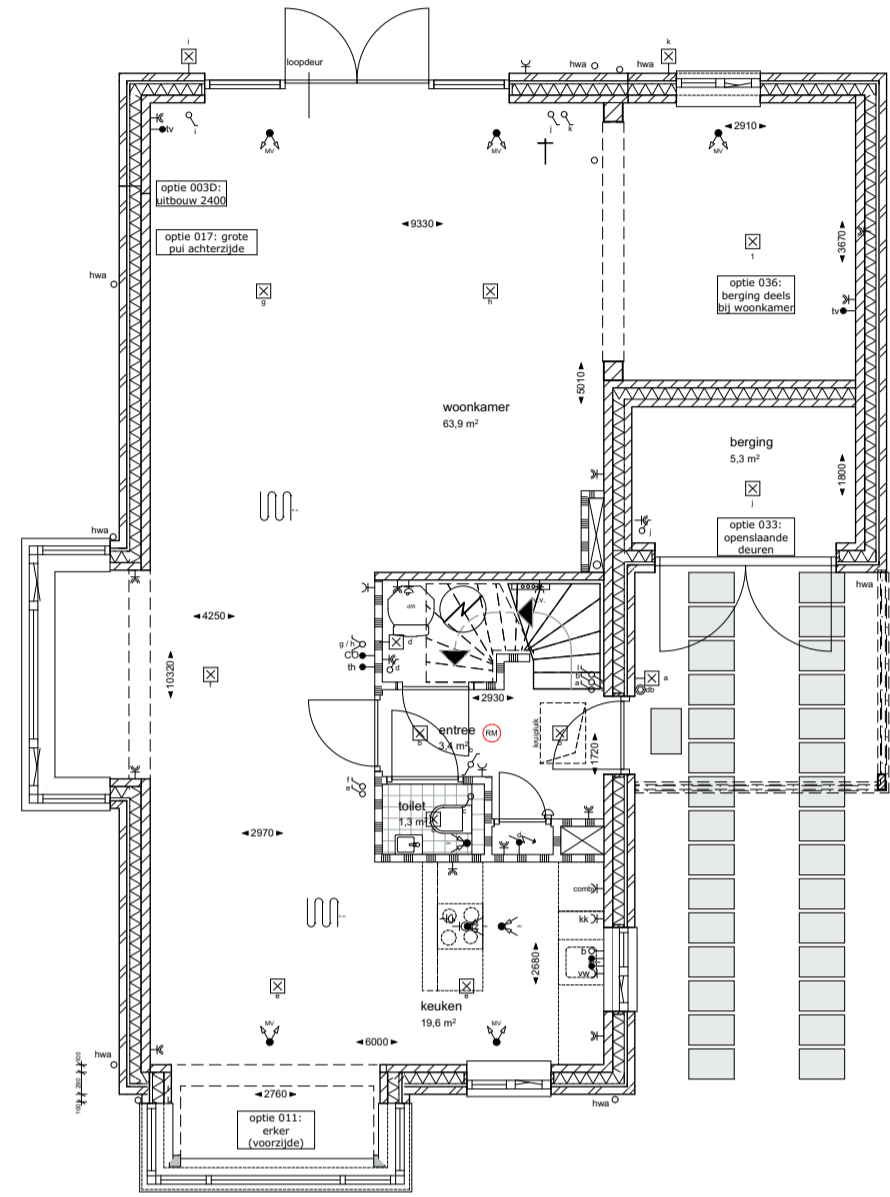


1:100 Begane grond

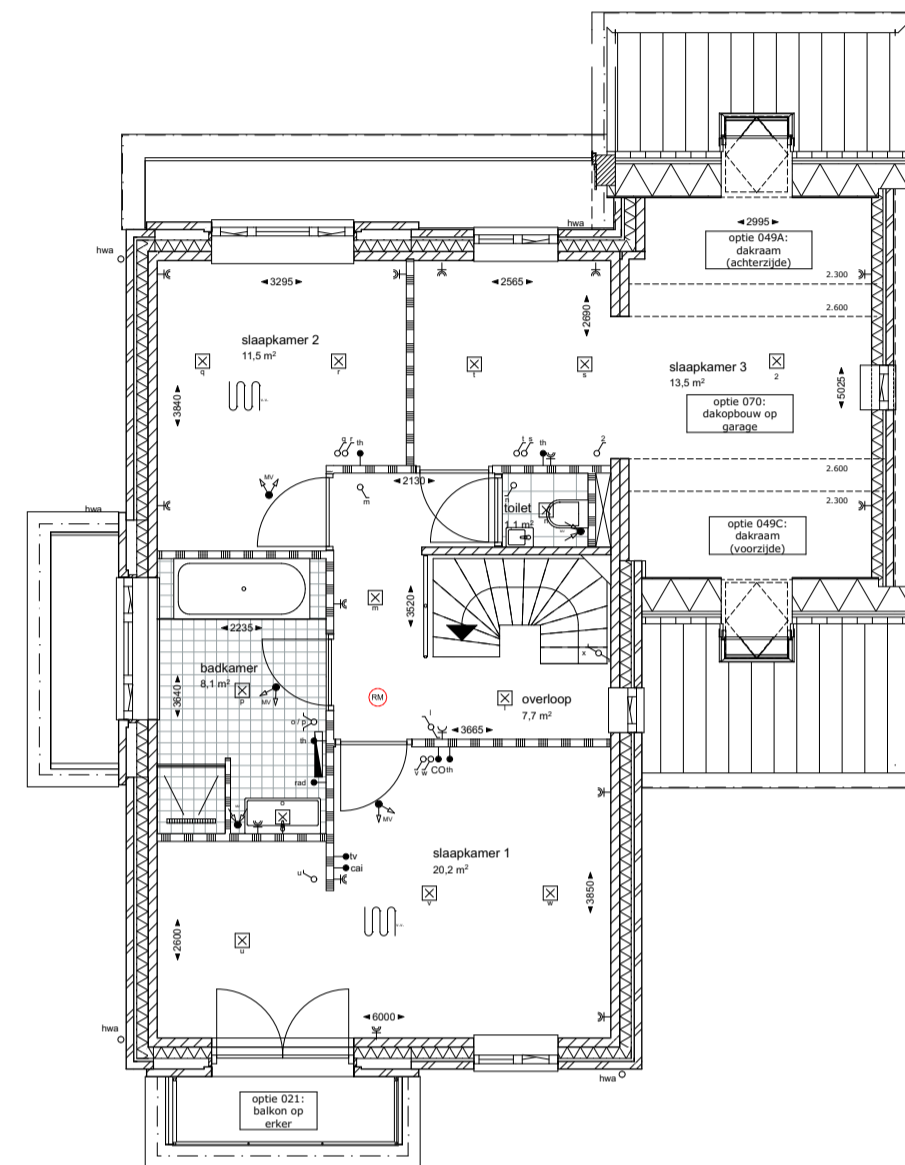

1:100 1e verdieping

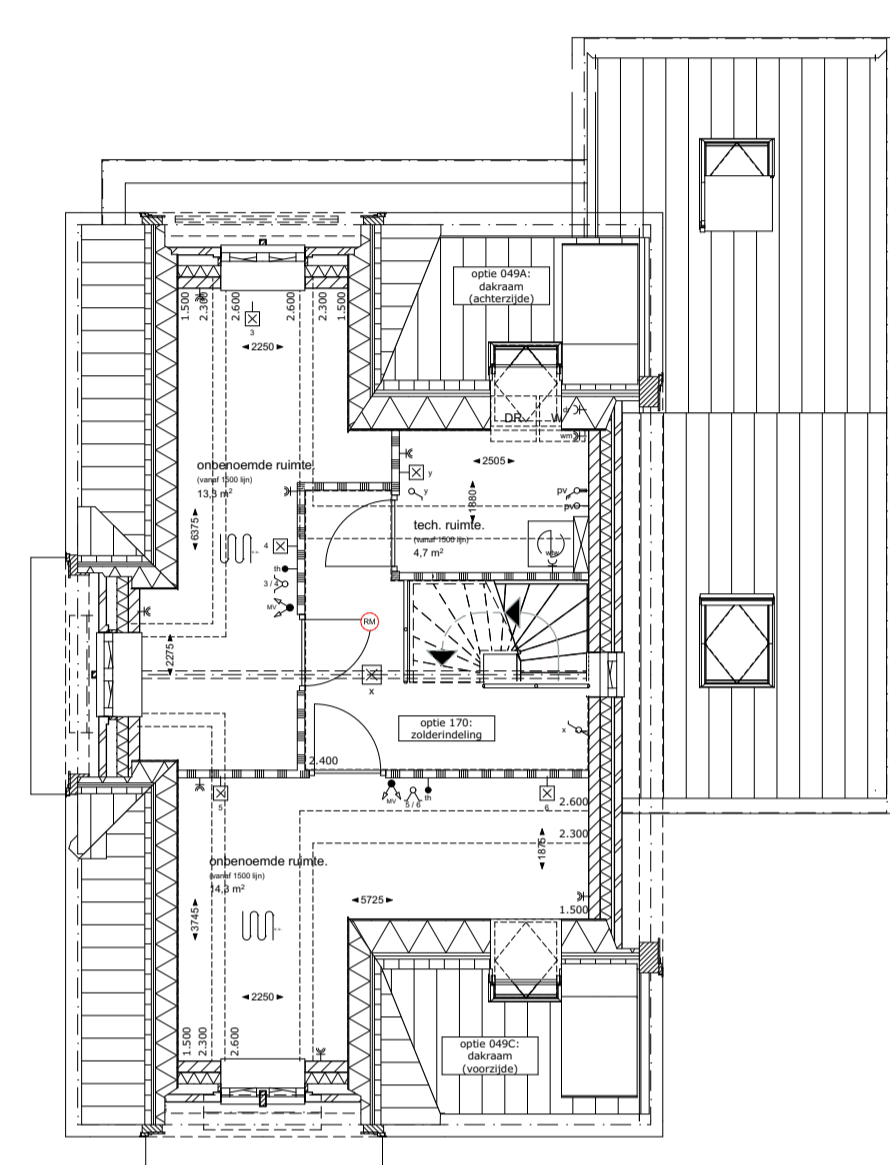

1:100 2e verdieping

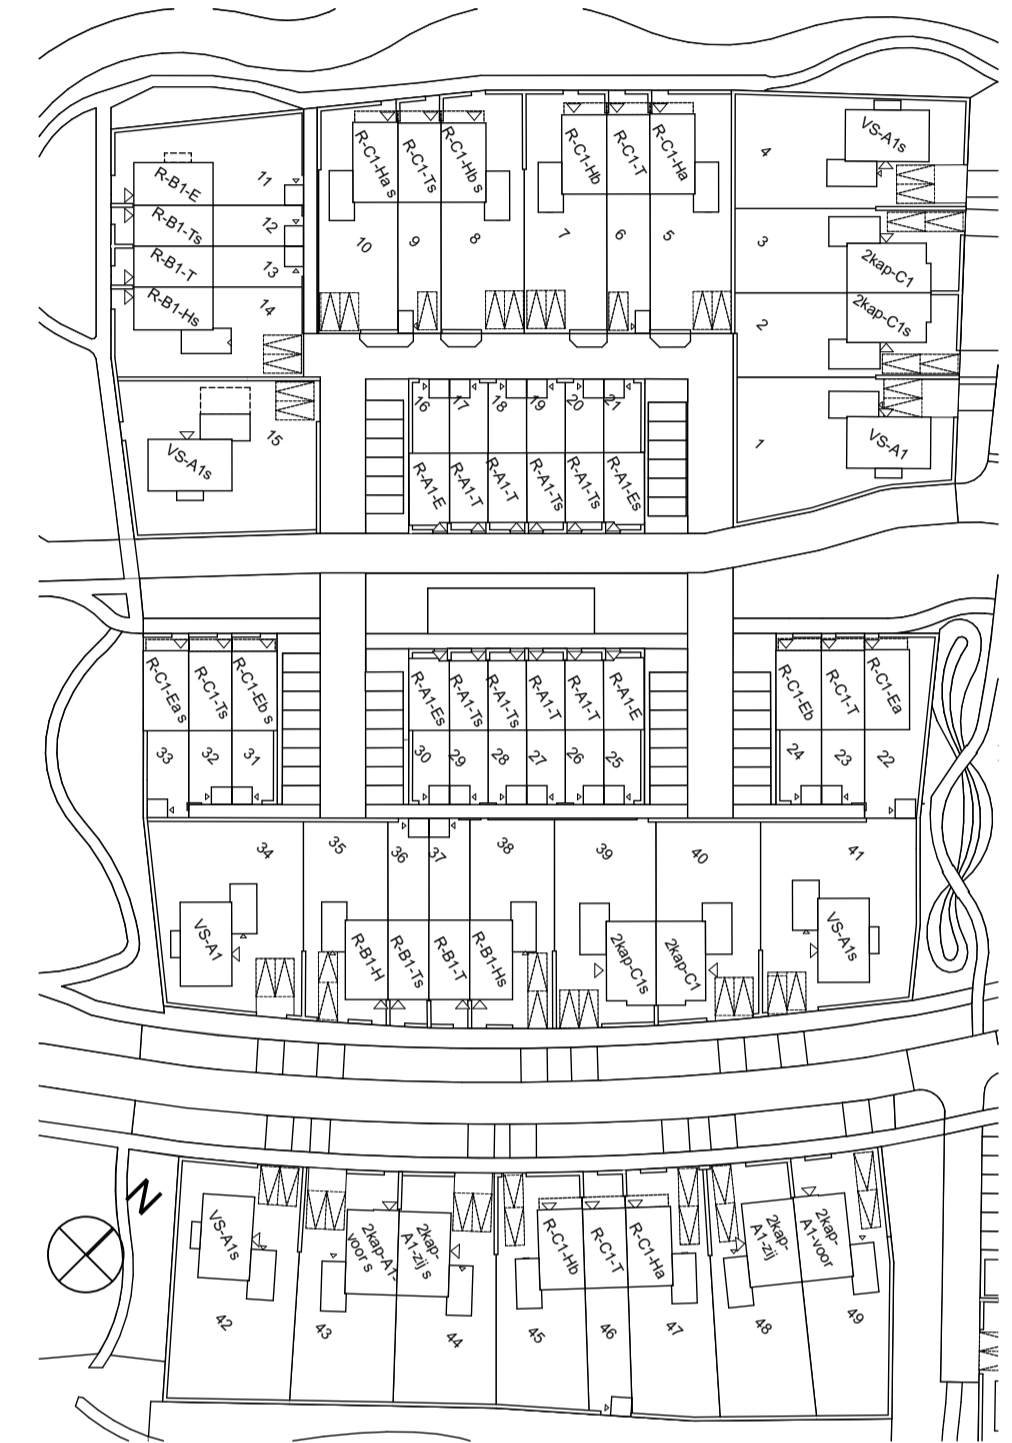

1:100 Situatie

Renvooi:

	buitengevel		MV mechanische afvoer
	binnenwand		mechanische ventilatiepunt
	tegelwerk		wm/dr opstelplaats wasmachine/droger
	hete water vloerverwarming		vloerverwarming-verdeler
	rookmelder		vloerverwarming
	meterkast		elektrische radiator
	vloerluis 600x800		warmtepomp

De positie van pv panelen, dakramen, dakdoorvoeren en hwa's zijn ter indicatie. Er kunnen hiervoor geen rechten ontleend worden aan deze tekeningen


Installaties:

	schakelaar enkelpolig	ov:	oven
	schakelaar serie	kk:	koelkast
	schakelaar wissel	afz:	afzuiger
	loze leiding	v.v.:	vloerverwarming
	thermostaat	rad:	radiator
	lichtpunt plafond	pv:	pv-panelen
	wandlichtpunt	wm:	wasmachine
	perlex	b:	boiler
	enkele wandcontactdoos	vw:	vaatwasser
	dubbele wandcontactdoos	CO:	CO2 sensor
	deurbel		optie 52A optionele pv panelen, positie ter indicatie
	deurbel drukker		
	waterpunt		

na keuze van de opties zal de capaciteit van de warmtepomp gecontroleerd moeten worden



1:100 Achtergevel

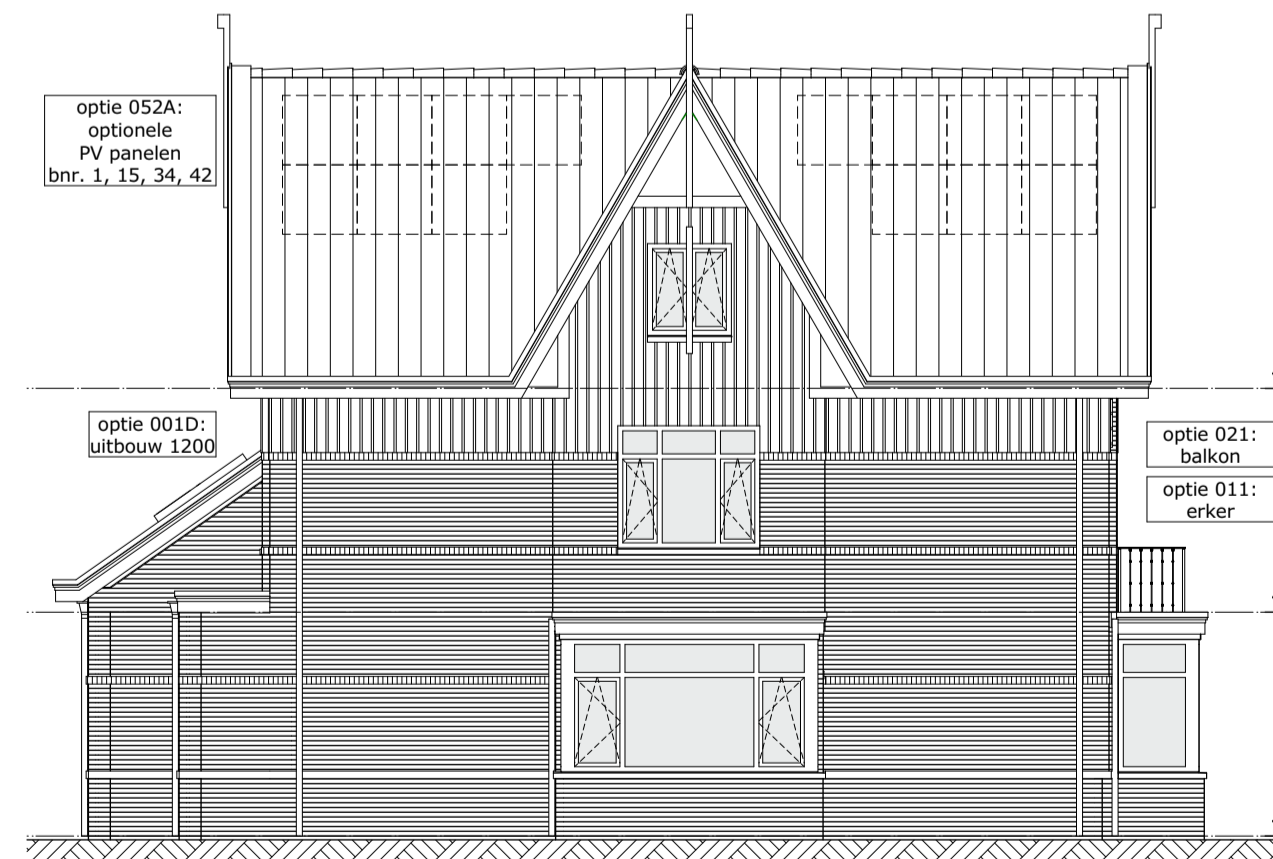

1:100 Linkergevel



1:100 Rechterevel



1:100 Voorgevel

Project Hoef en Haag
Het Lint 3E (fase 3)

Tekening naam: Overzichtsblad VS-A1 opties
 schaal: 1:100, 1:1000 get.: zva datum: 19-11-20 formaat: A1

vrijstaand type A1

Werknummer: **0467**
 Tekening nr.: **VK-1003**
 Fase: **Verkooptekeningen VS-A1 opties**

