





voorgevel blok 25

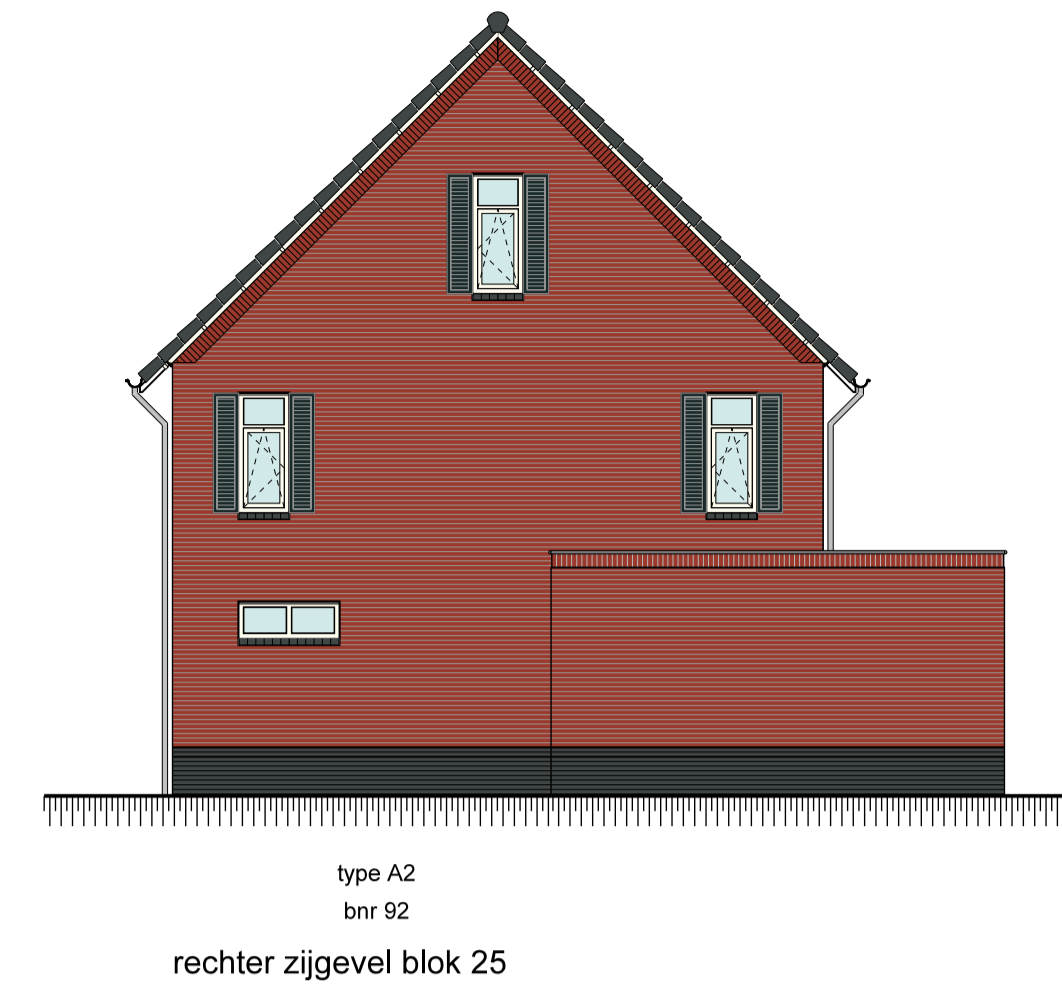


rechter zijgevel blok 25

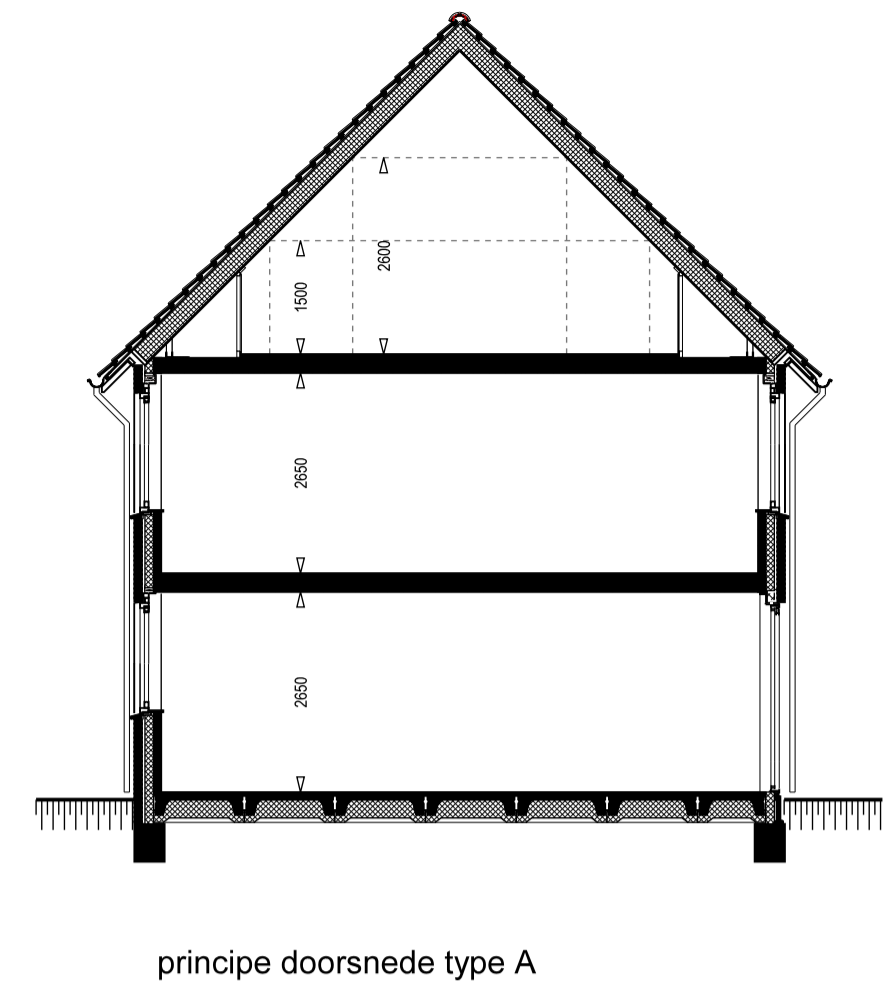


principe doorsnede type A




achtergevel blok 25

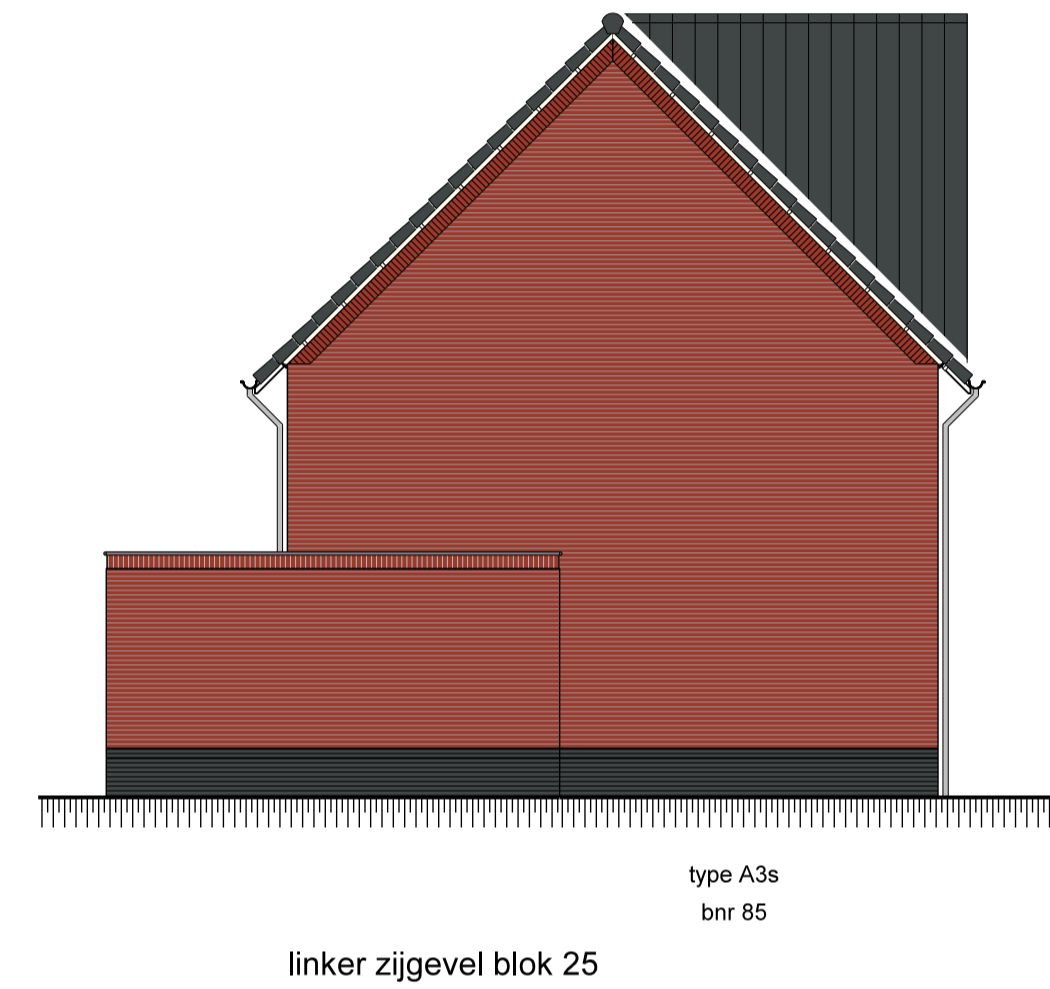


linker zijgevel blok 25

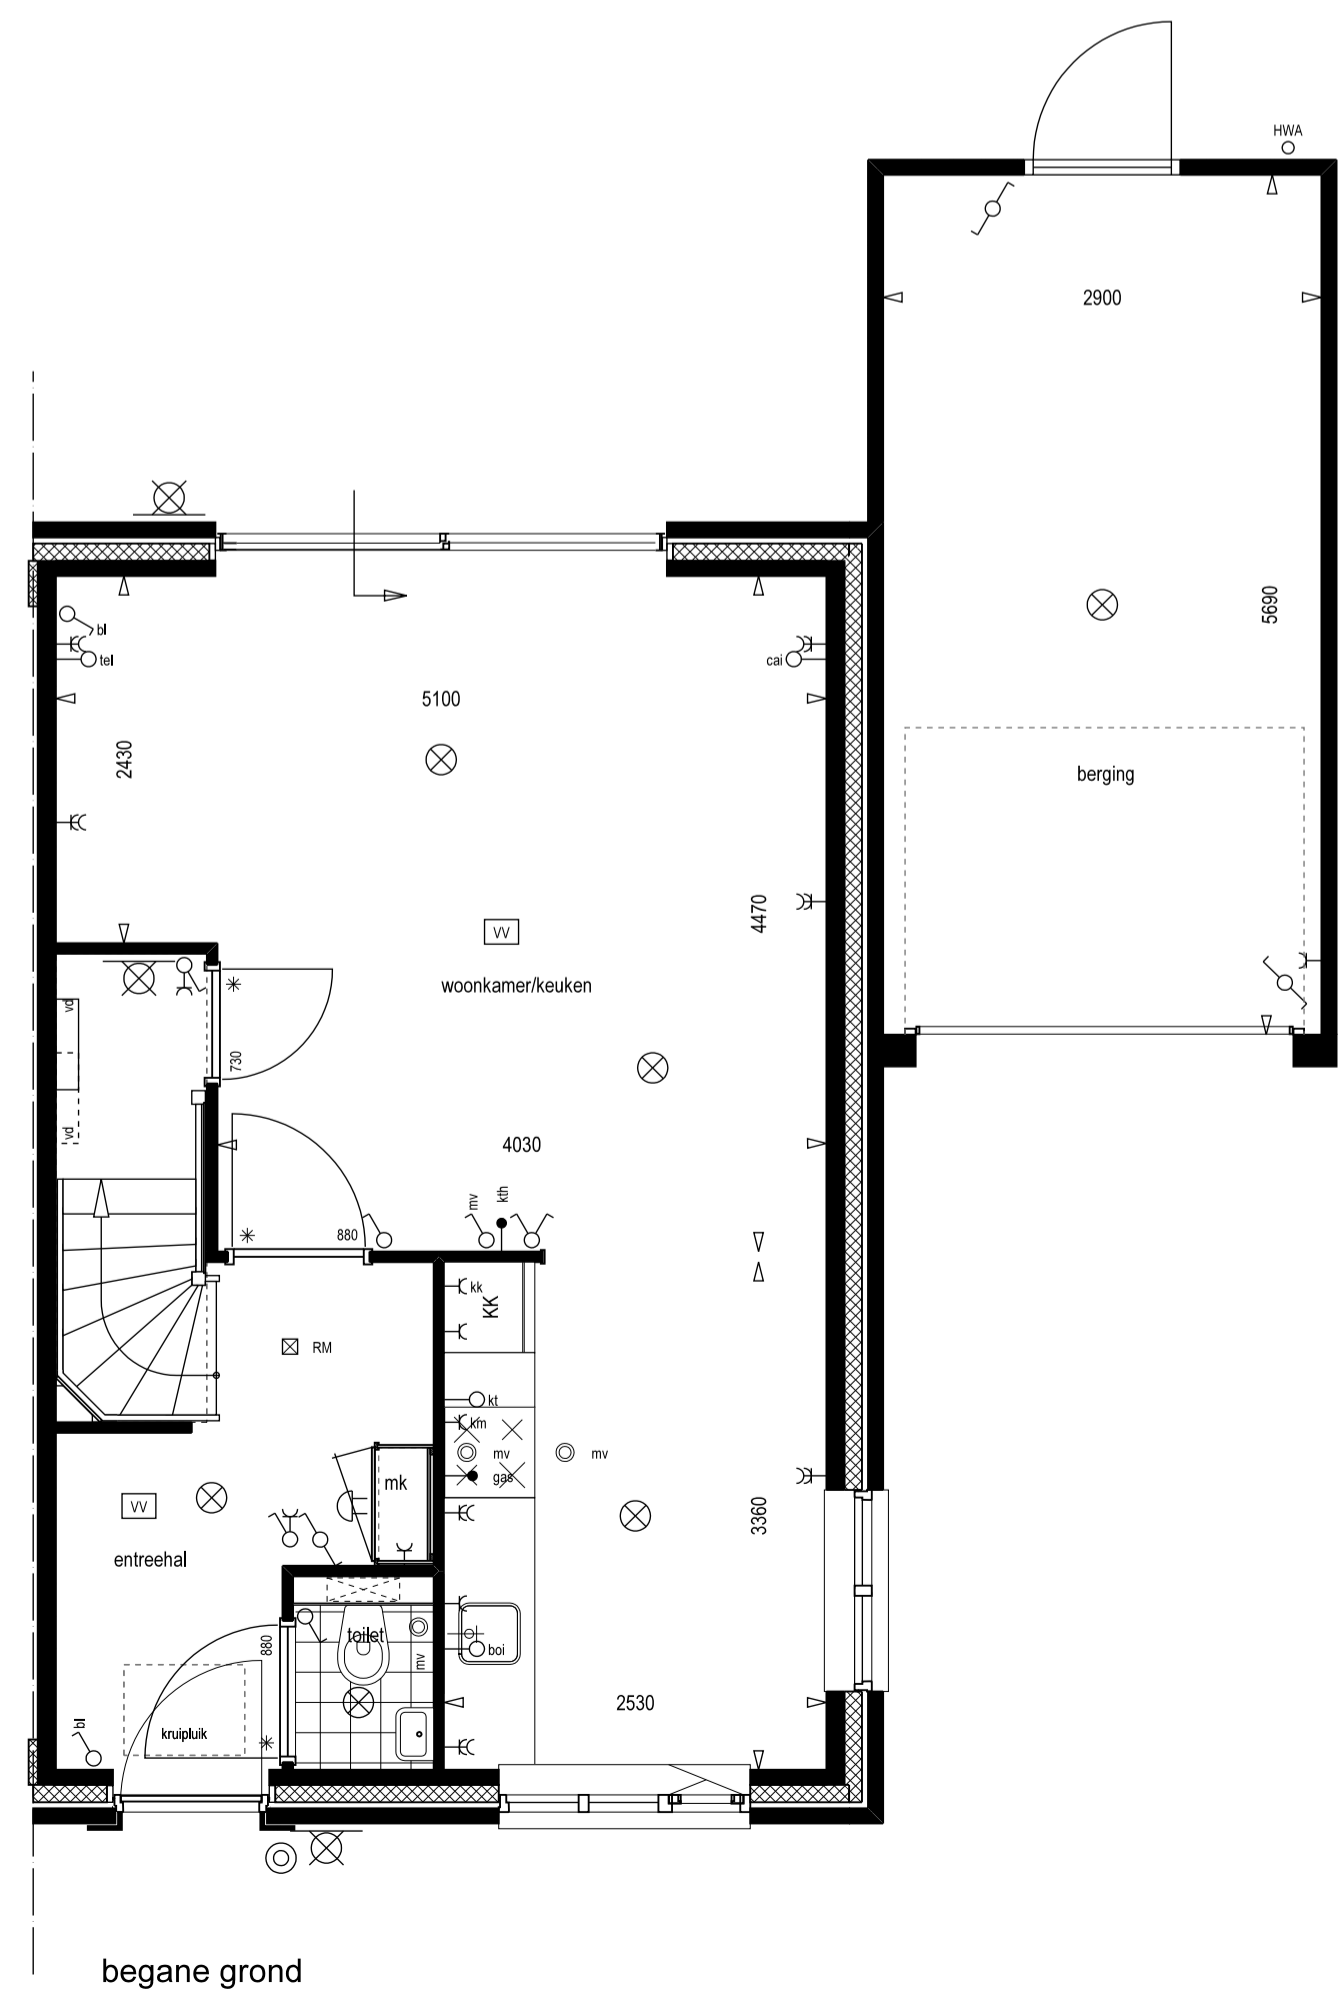

begane grond

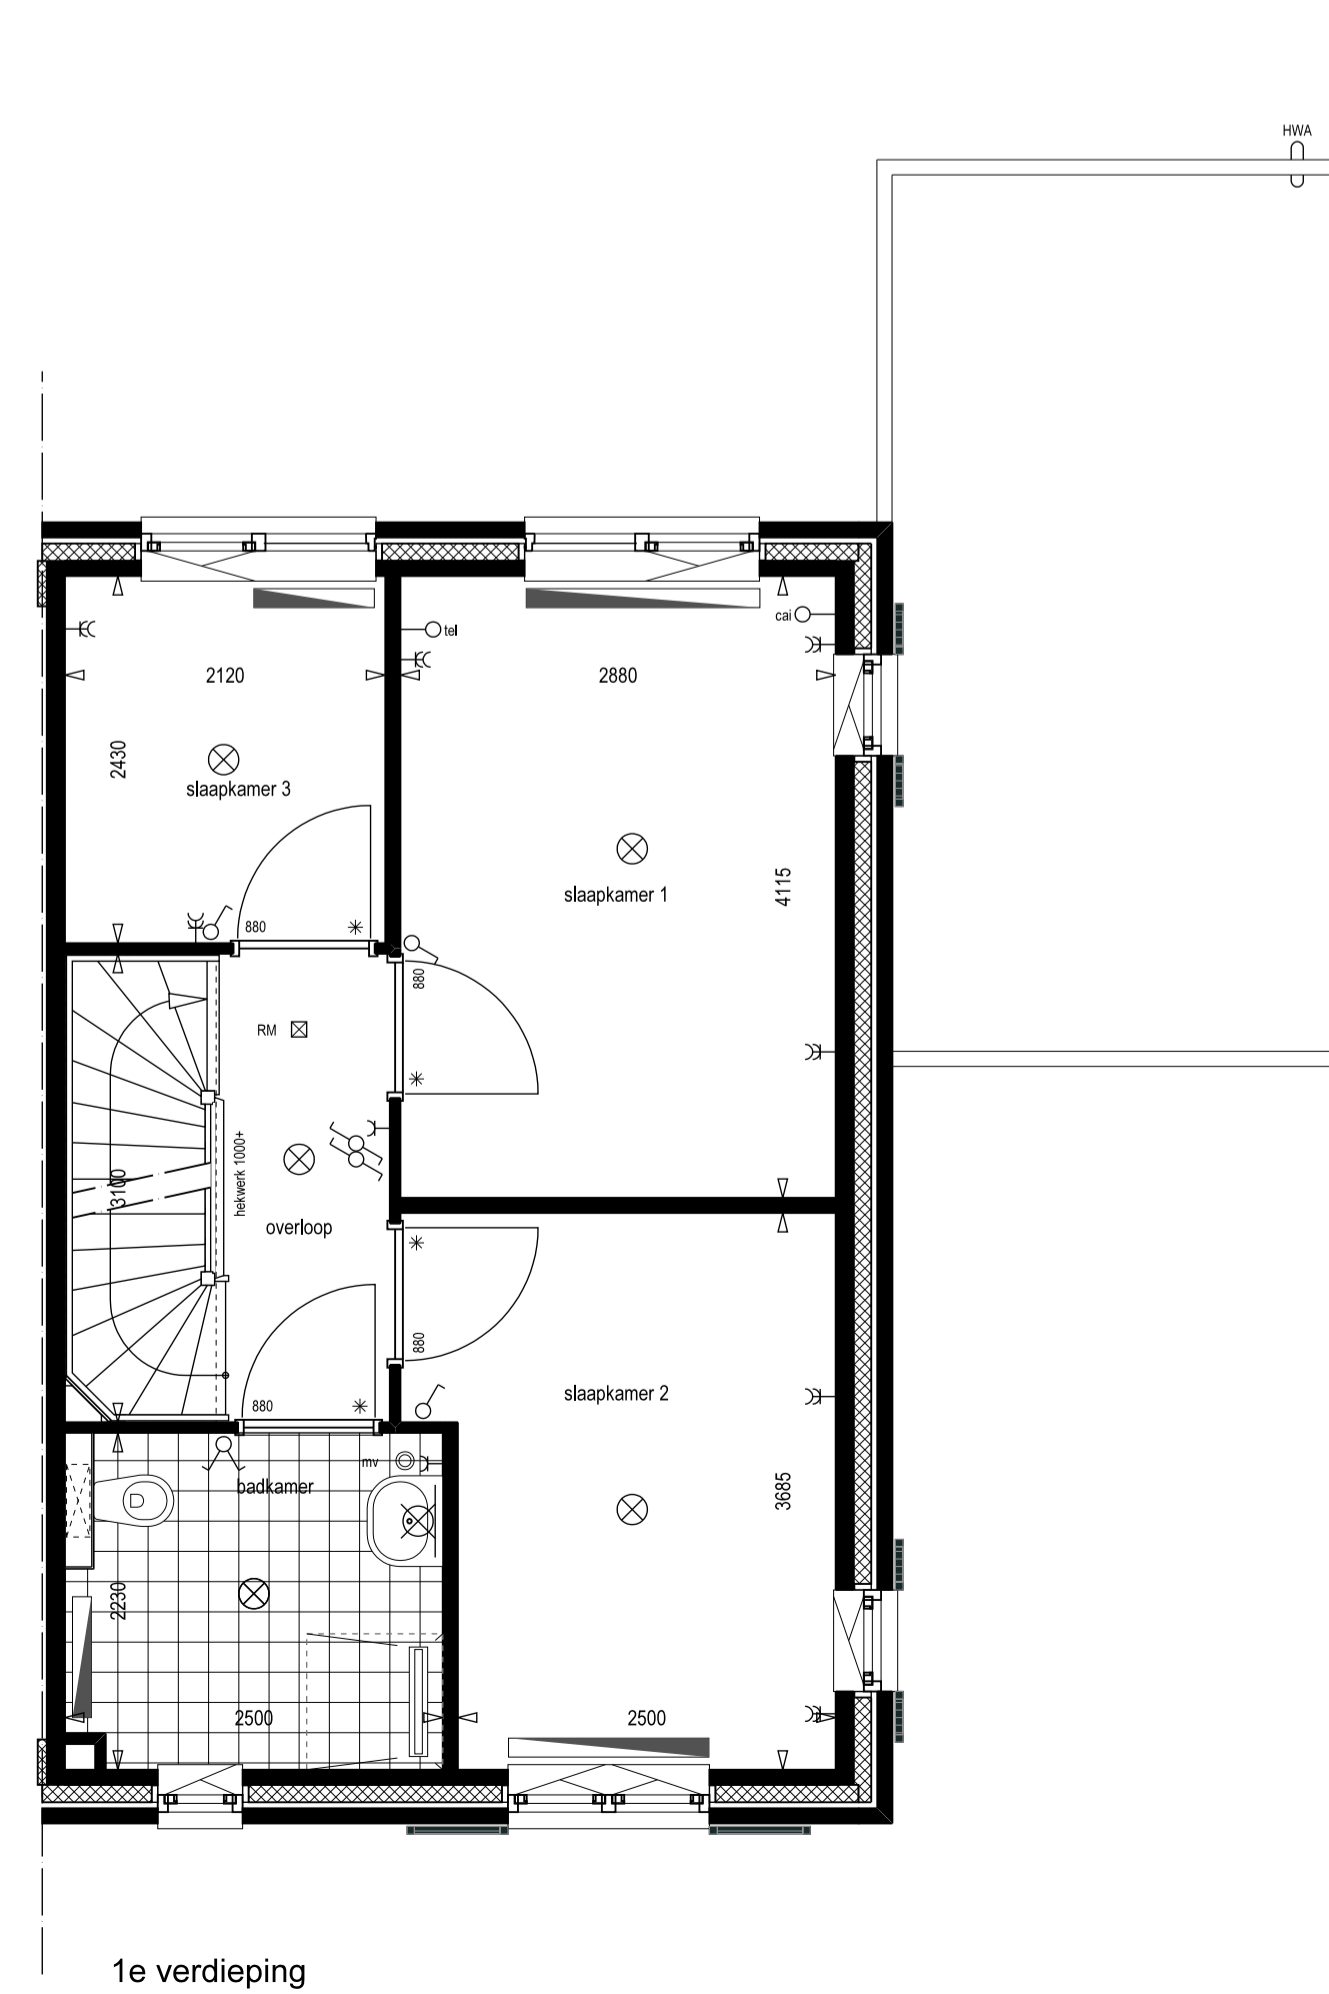

1e verdieping

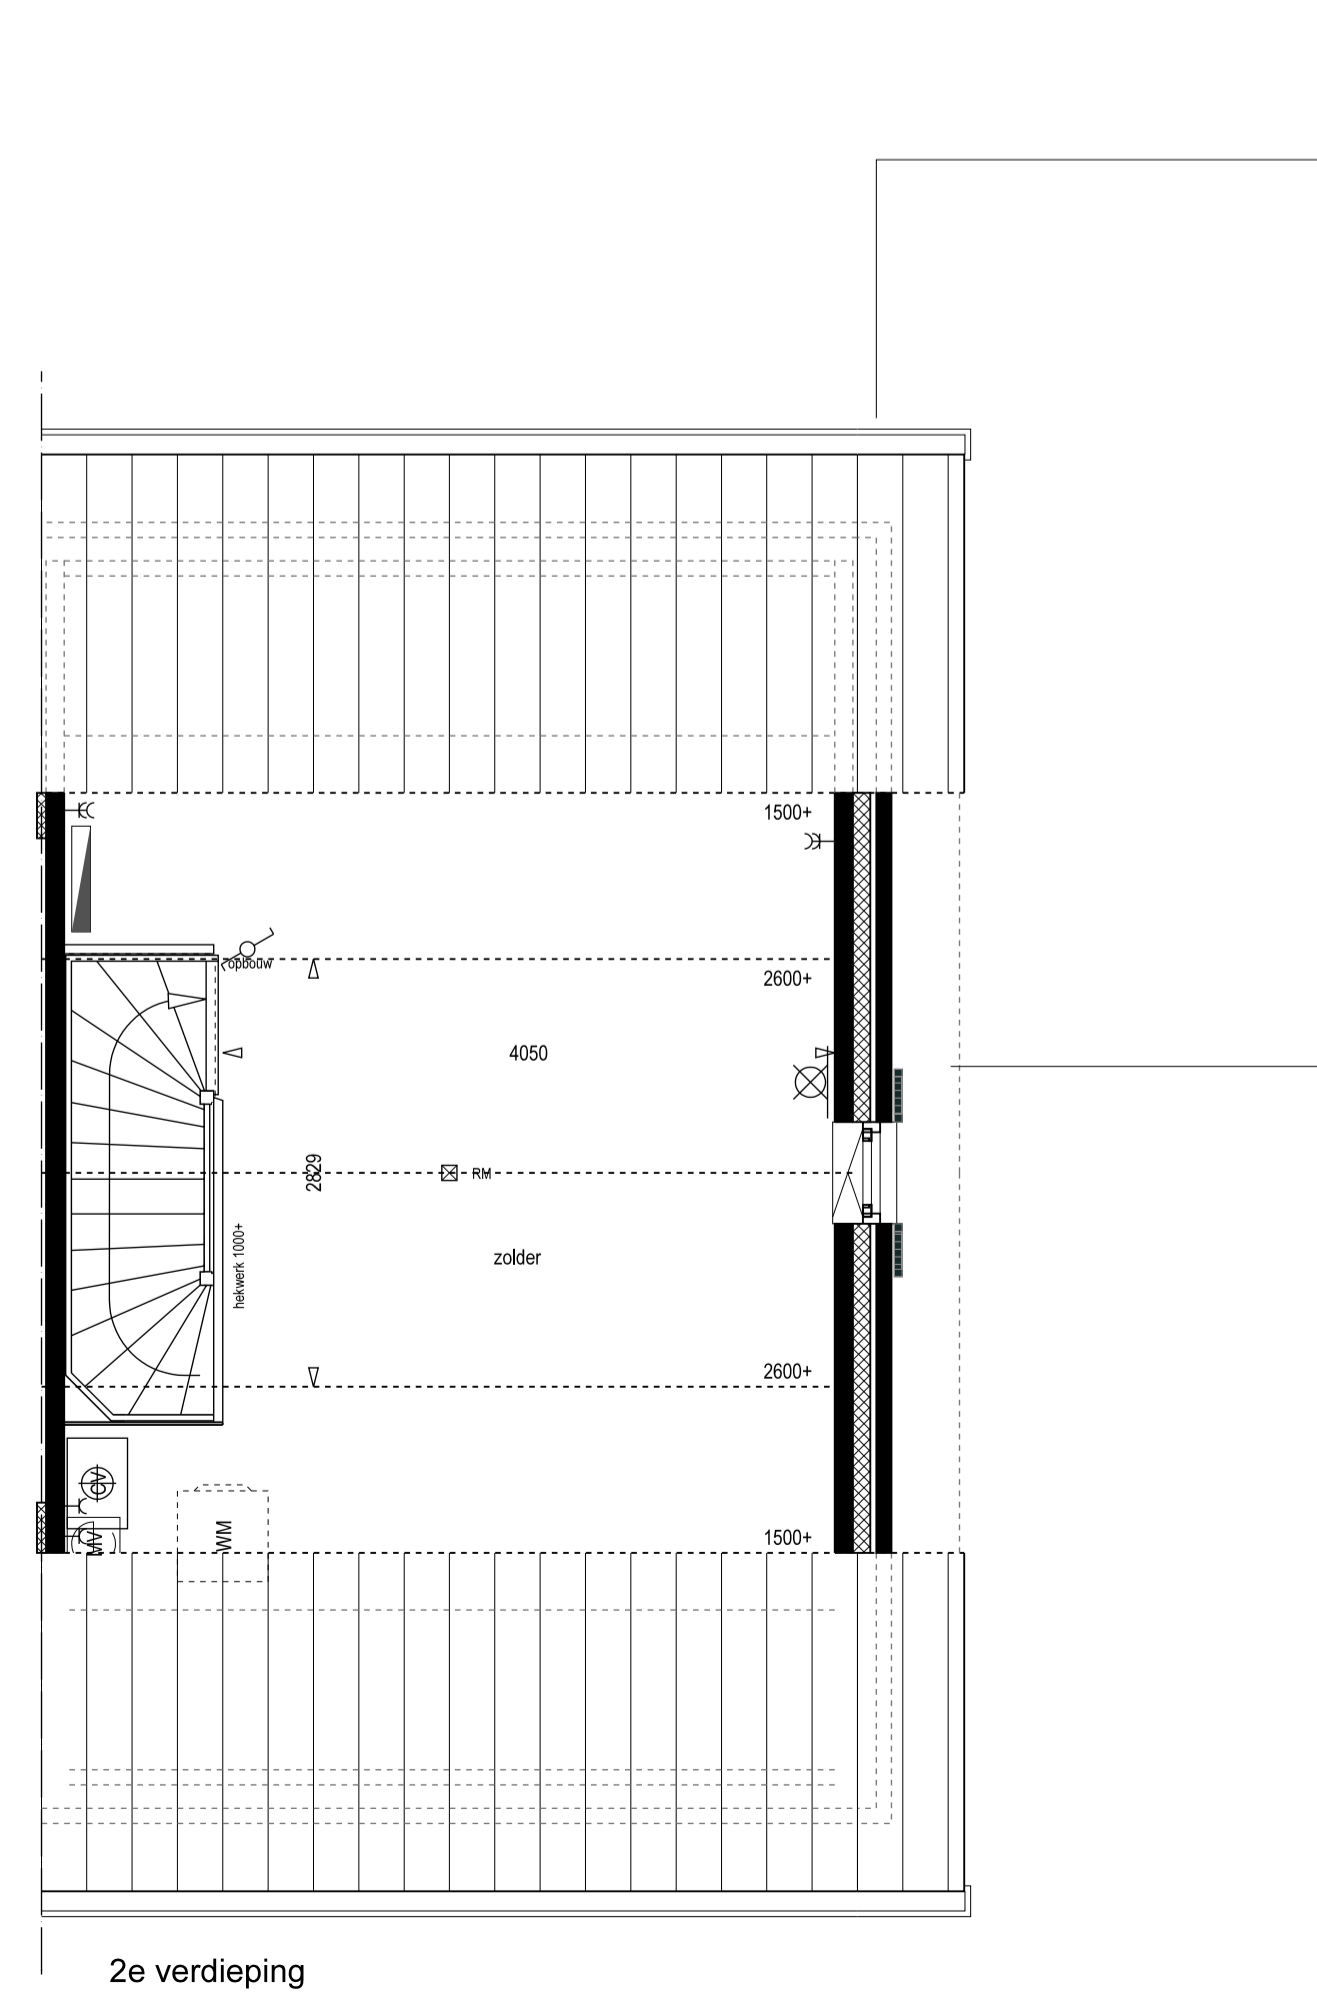

2e verdieping

Renvooi

	radiator
	vloerverwarming
	verdelr vloerverwarming
	rookmelder
	wasmachine
	wasdroger
	meterkast
	centrale verwarming
	mechanische ventilatie
	ventiel mechanische ventilatie
	bel/schel
	drukknoop bel
	plafondlichtpunt
	wandlichtpunt
	schakelaar (buitenlicht)
	wisselschakelaar
	serieschakelaar
	bedieningspaneel mechanische ventilatie
	thermostaat
	enkele wandcontactdoos geard
	dubbele wandcontactdoos geard
	onbedrade leiding
	bedrade leiding
	aansluiting kooktoestel
	aansluiting boiler
	aansluiting gas
	telefoon
	centrale antenne inrichting

Woningen worden, indien nodig, voorzien van PV-panelen.
Aantal en positie afhankelijk van uitkomst energieprestatiecoëfficiënt.

Schaal 1:50/1:100
Type A2: kopwoning
 Bouwnummer: 92
 Gespiegeld: 56
 Blok: 20,25
 Blad 002

02-03-2017