




- Renvooi materialen**
- Beton
  - Meiswerk baksteen
  - Kalkzandsteen
  - Lichte scheidingswand
  - Isolatie
  - Isolatie + houten geveldelen
- Renvooi installatie**
- Deurbed
  - Beldrukker
  - Wandlichtpunt
  - Plafondlichtpunt
  - Enkeelpolige schakelaar
  - Wisselschakelaar
  - Serieschakelaar
  - Wandcontactdoos enkelvoudig, geaard
  - Wandcontactdoos tweevoudig, geaard
  - Aansluitpunt omvormer pv-panelen
  - Thermostaat
  - Centrale antenne-inrichting
  - CO2 meetkastje
  - CO2 en mechanische ventilatie boelening
  - Loze leiding algemeen
  - Roekmeider (aangesloten op het lichtnet)
  - Afvoerpunt mechanische ventilatie
  - Toevoerpunt mechanische ventilatie
  - Buitenkraan
- Opstelplaats wasmachine**
- Opstelplaats wasdroger
  - Opstelplaats mechanische ventilatie box
  - Opstelplaats warmtepomp
  - Opstelplaats warmterugwinstallatie
  - Opstelplaats ventilatorlichtwarmtepomp
  - Vervolter vloerverwarming
- Voorverwarming**
- Radiator
  - Keukerm / elektr. conform opgave
  - opgave keukerveerster
  - Kruipplak
  - Bovenkant versterkbank l.o.v.
  - Worppaal in rijn
  - Ventilatorooster boven kozijn
  - Ventilatorooster in gevel
  - Lichtpunt op gevel

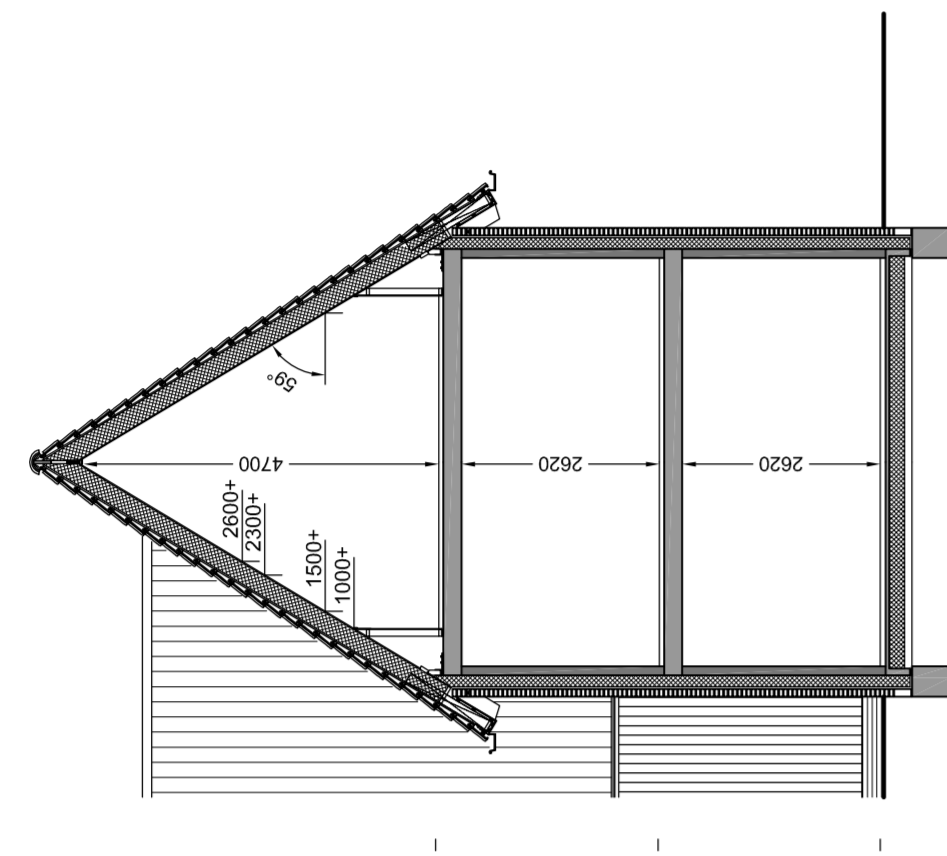


**Doorsnede D1**  
schaal 1:100

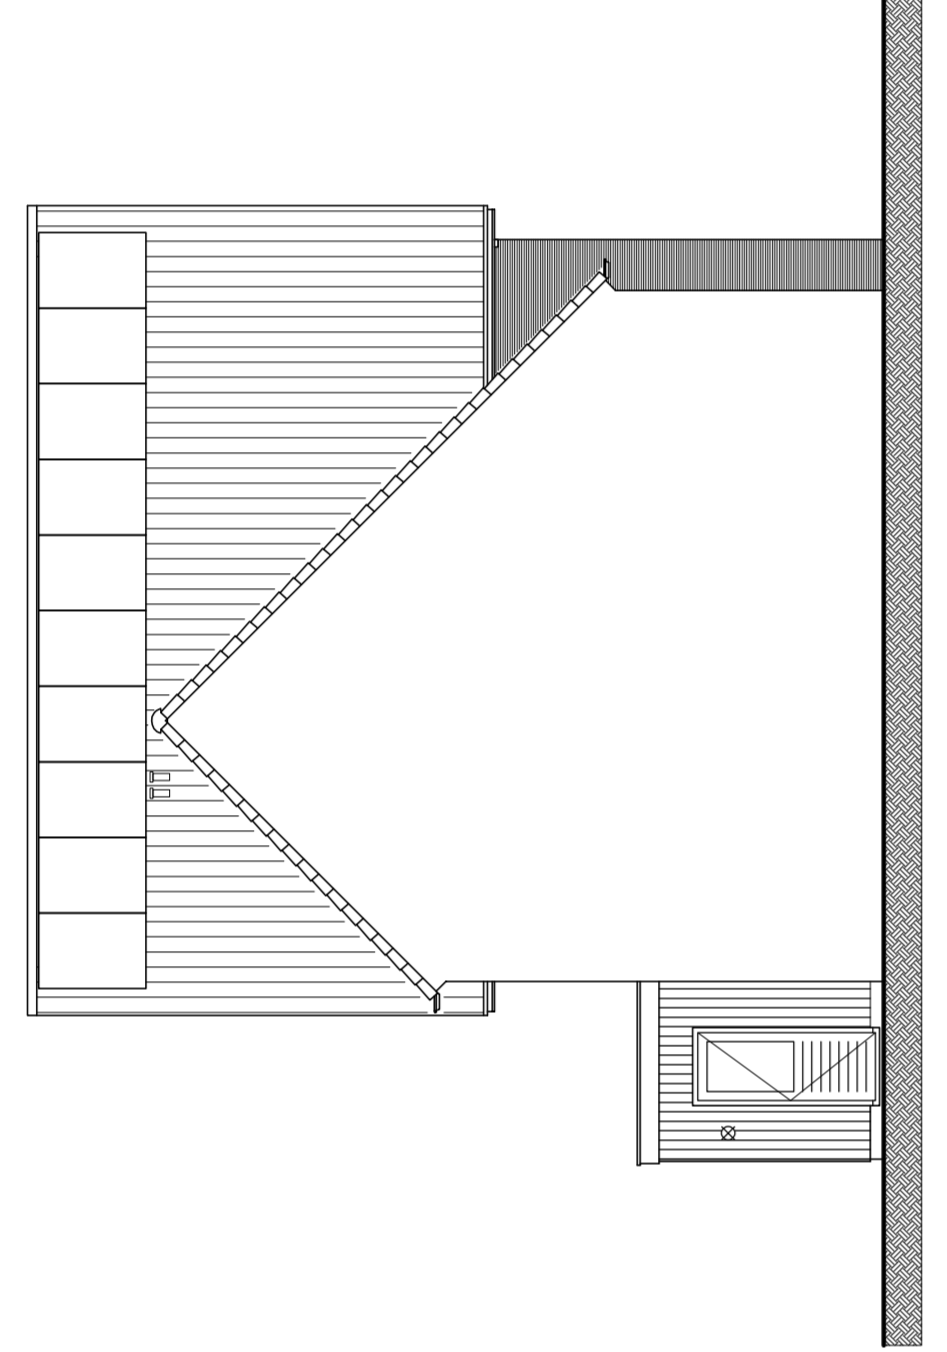


**Doorsnede C1**  
schaal 1:100

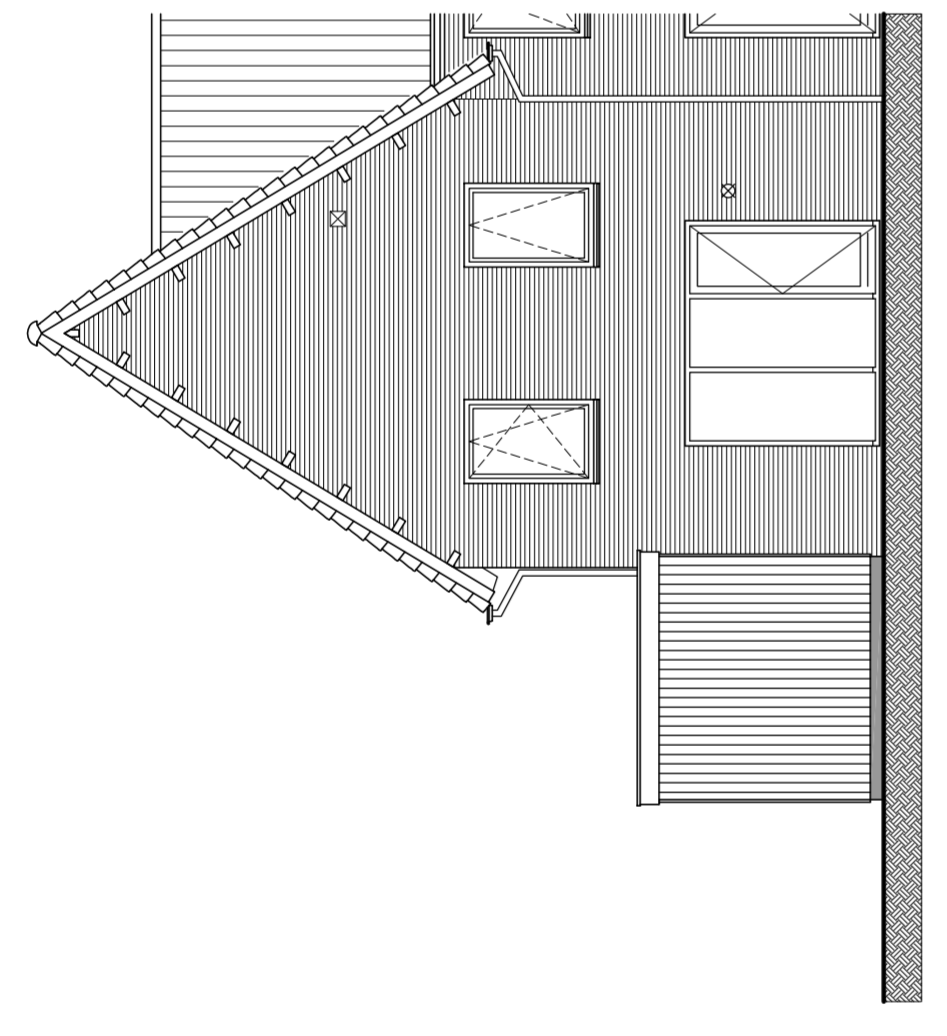


**Achtergevel**  
schaal 1:100  
bouwnummer: 57

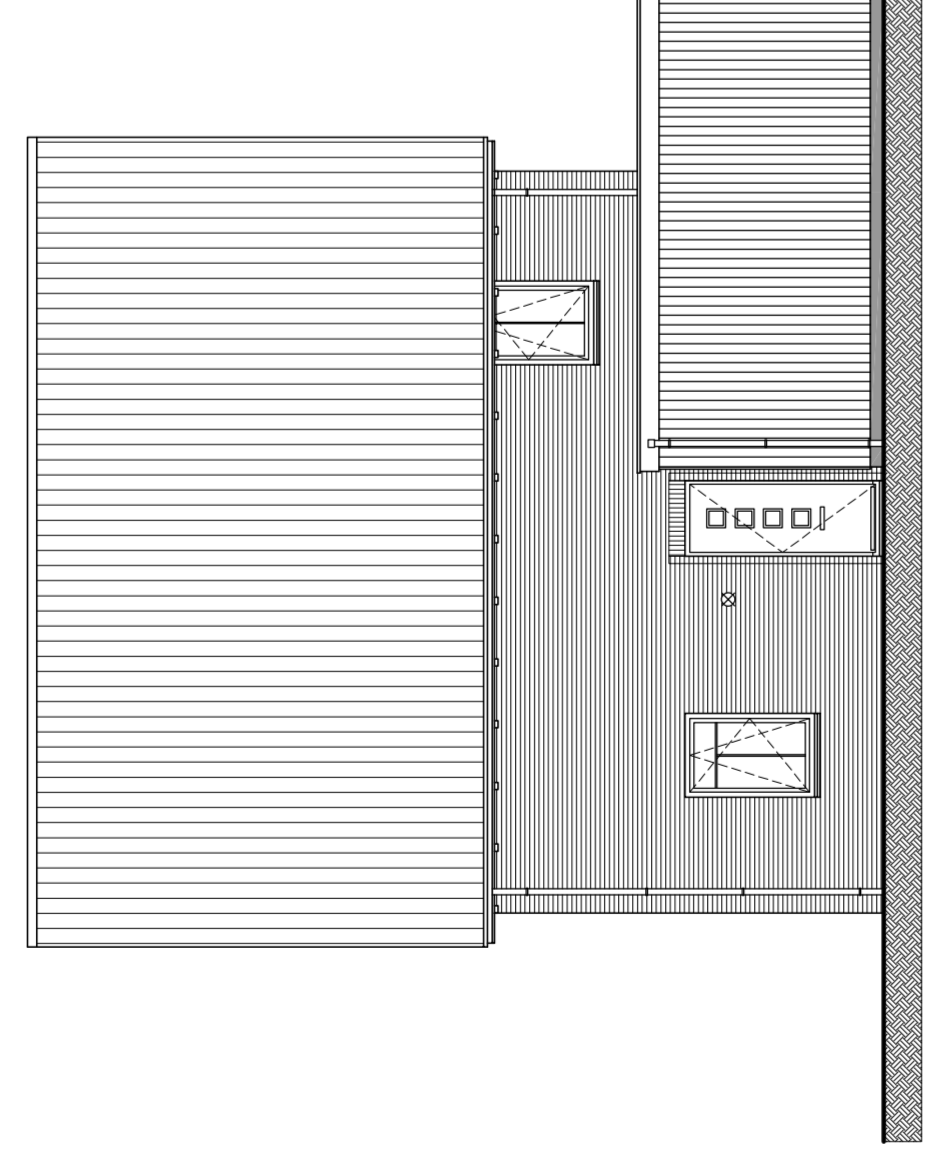


**Zijgevel**  
schaal 1:100  
bouwnummer: 57

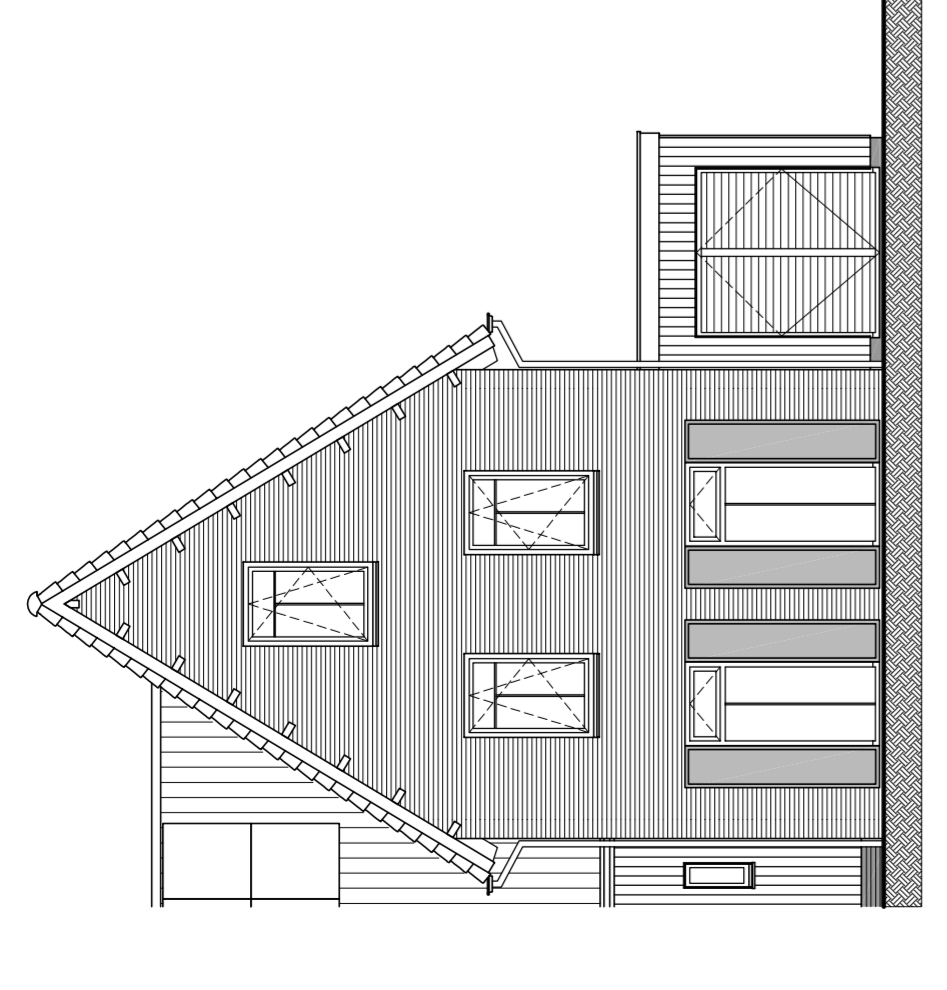


**Voorgevel**  
schaal 1:100  
bouwnummer: 57

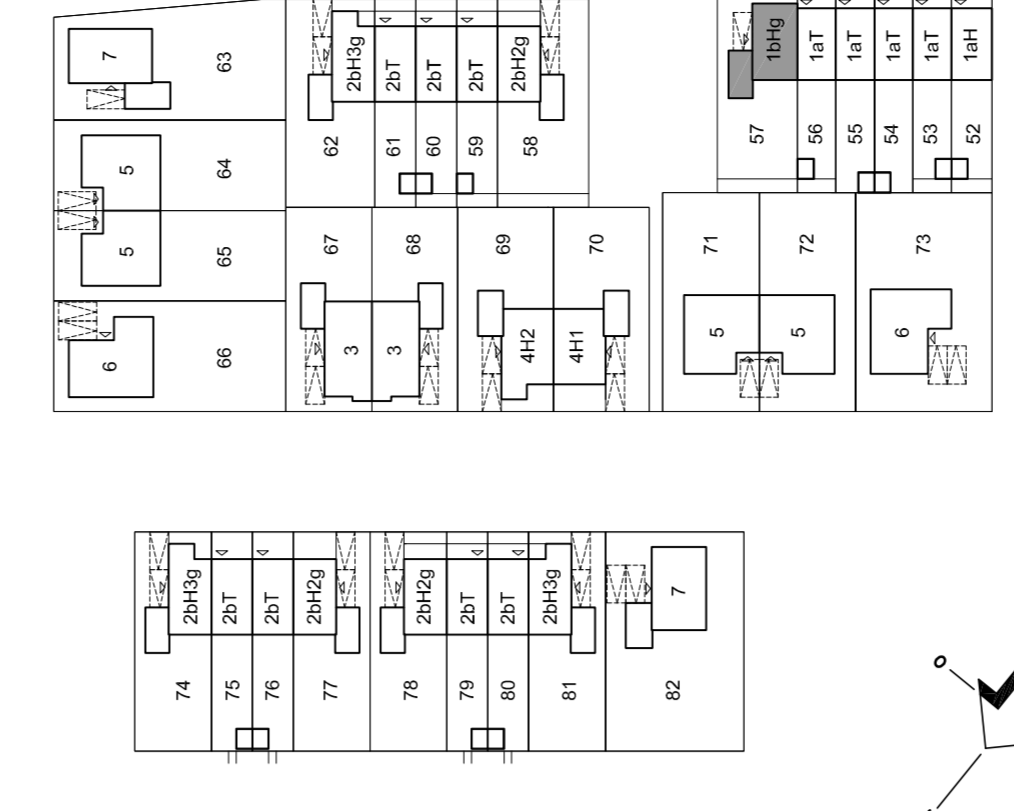


**Situatie**  
schaal 1:1000

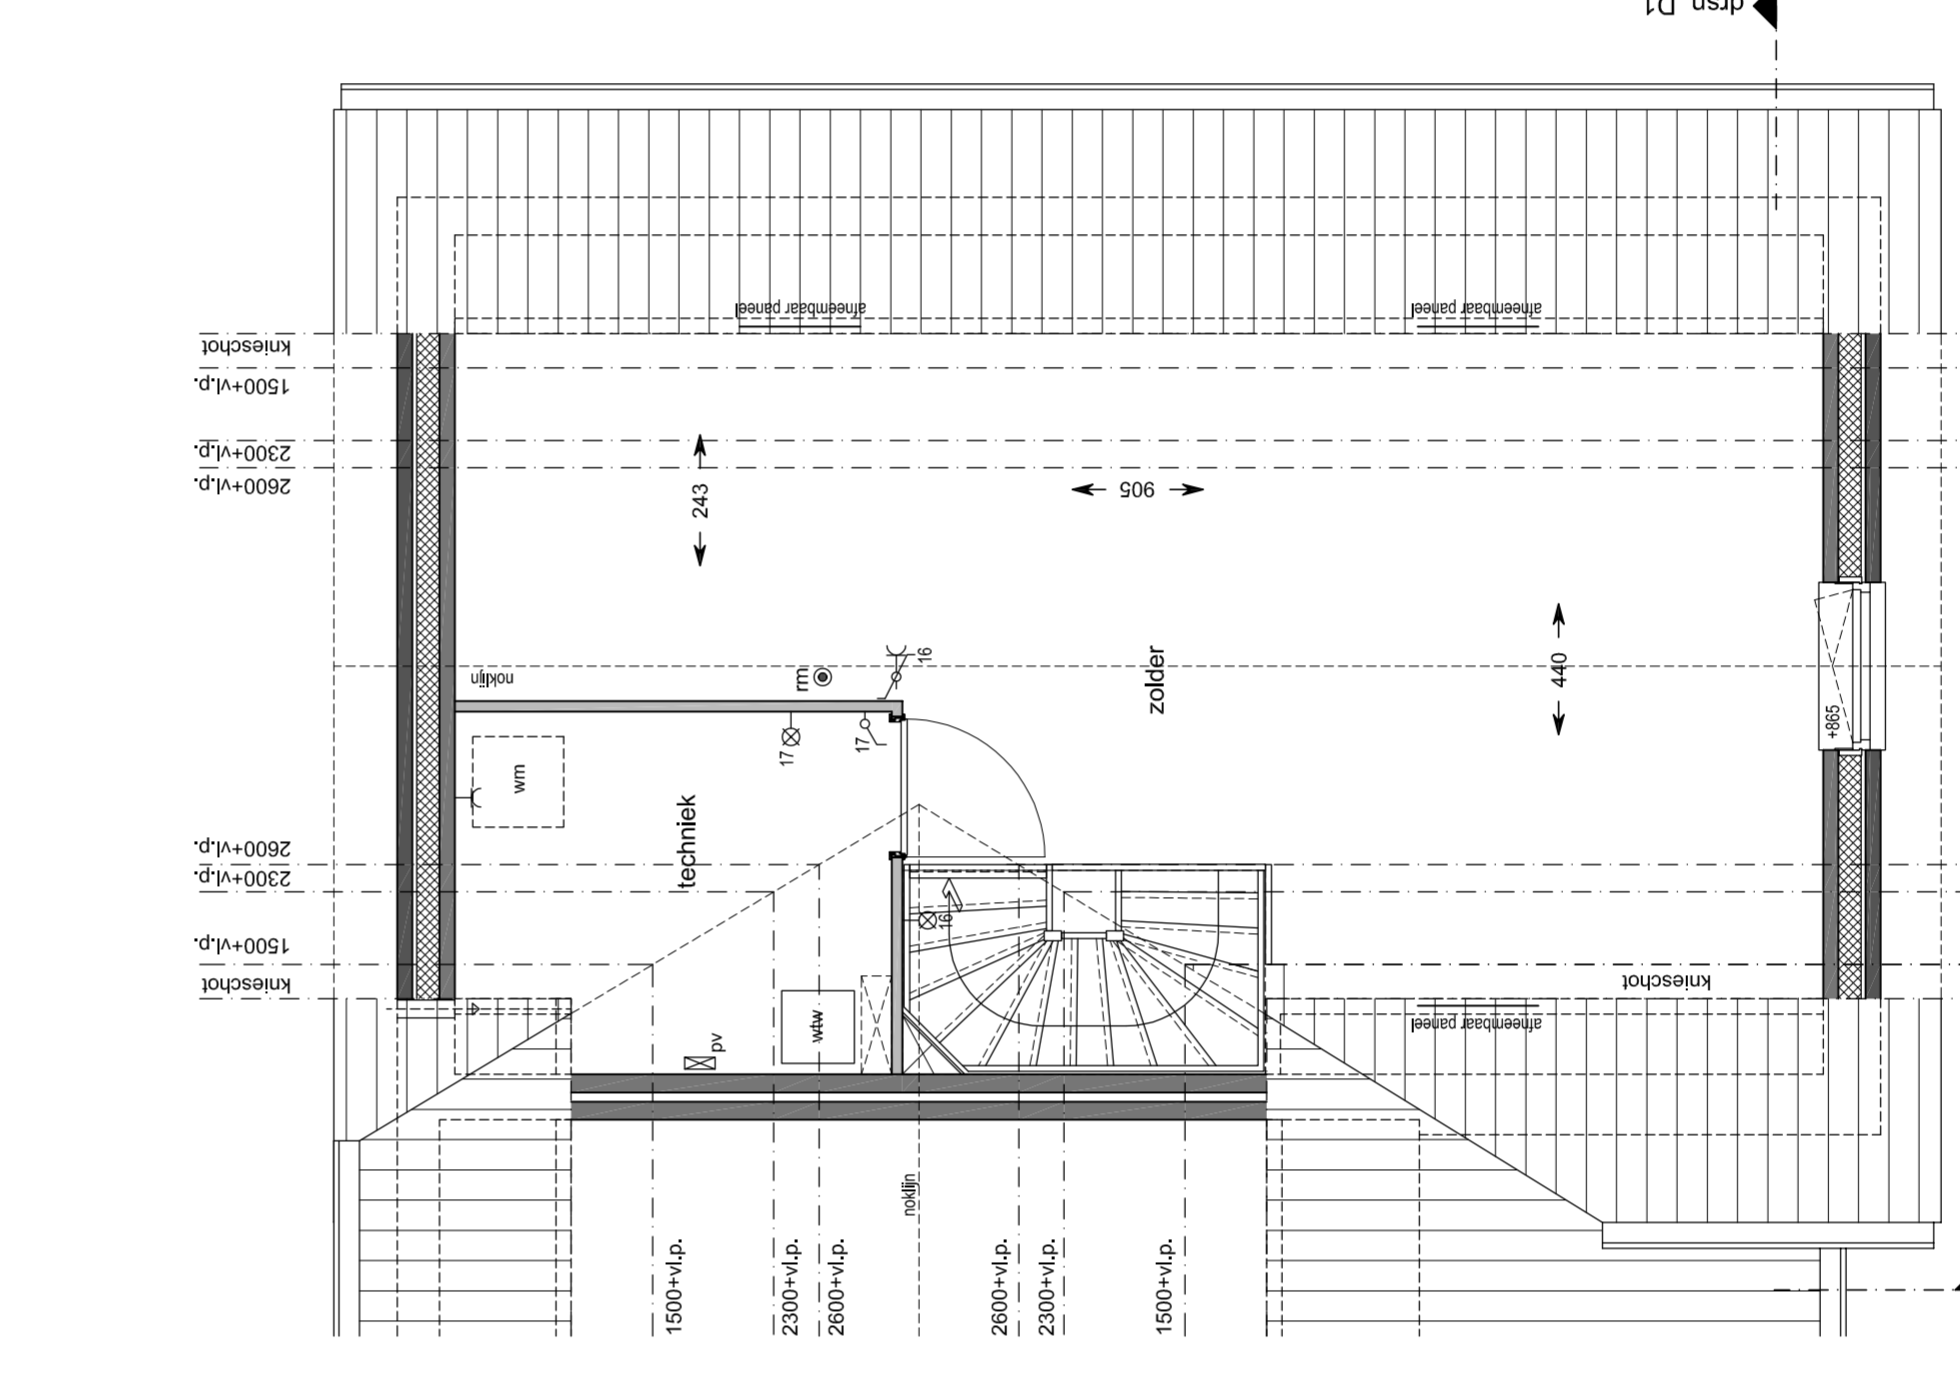

**2e Verdieping**  
schaal 1:50  
bouwnummer: 57

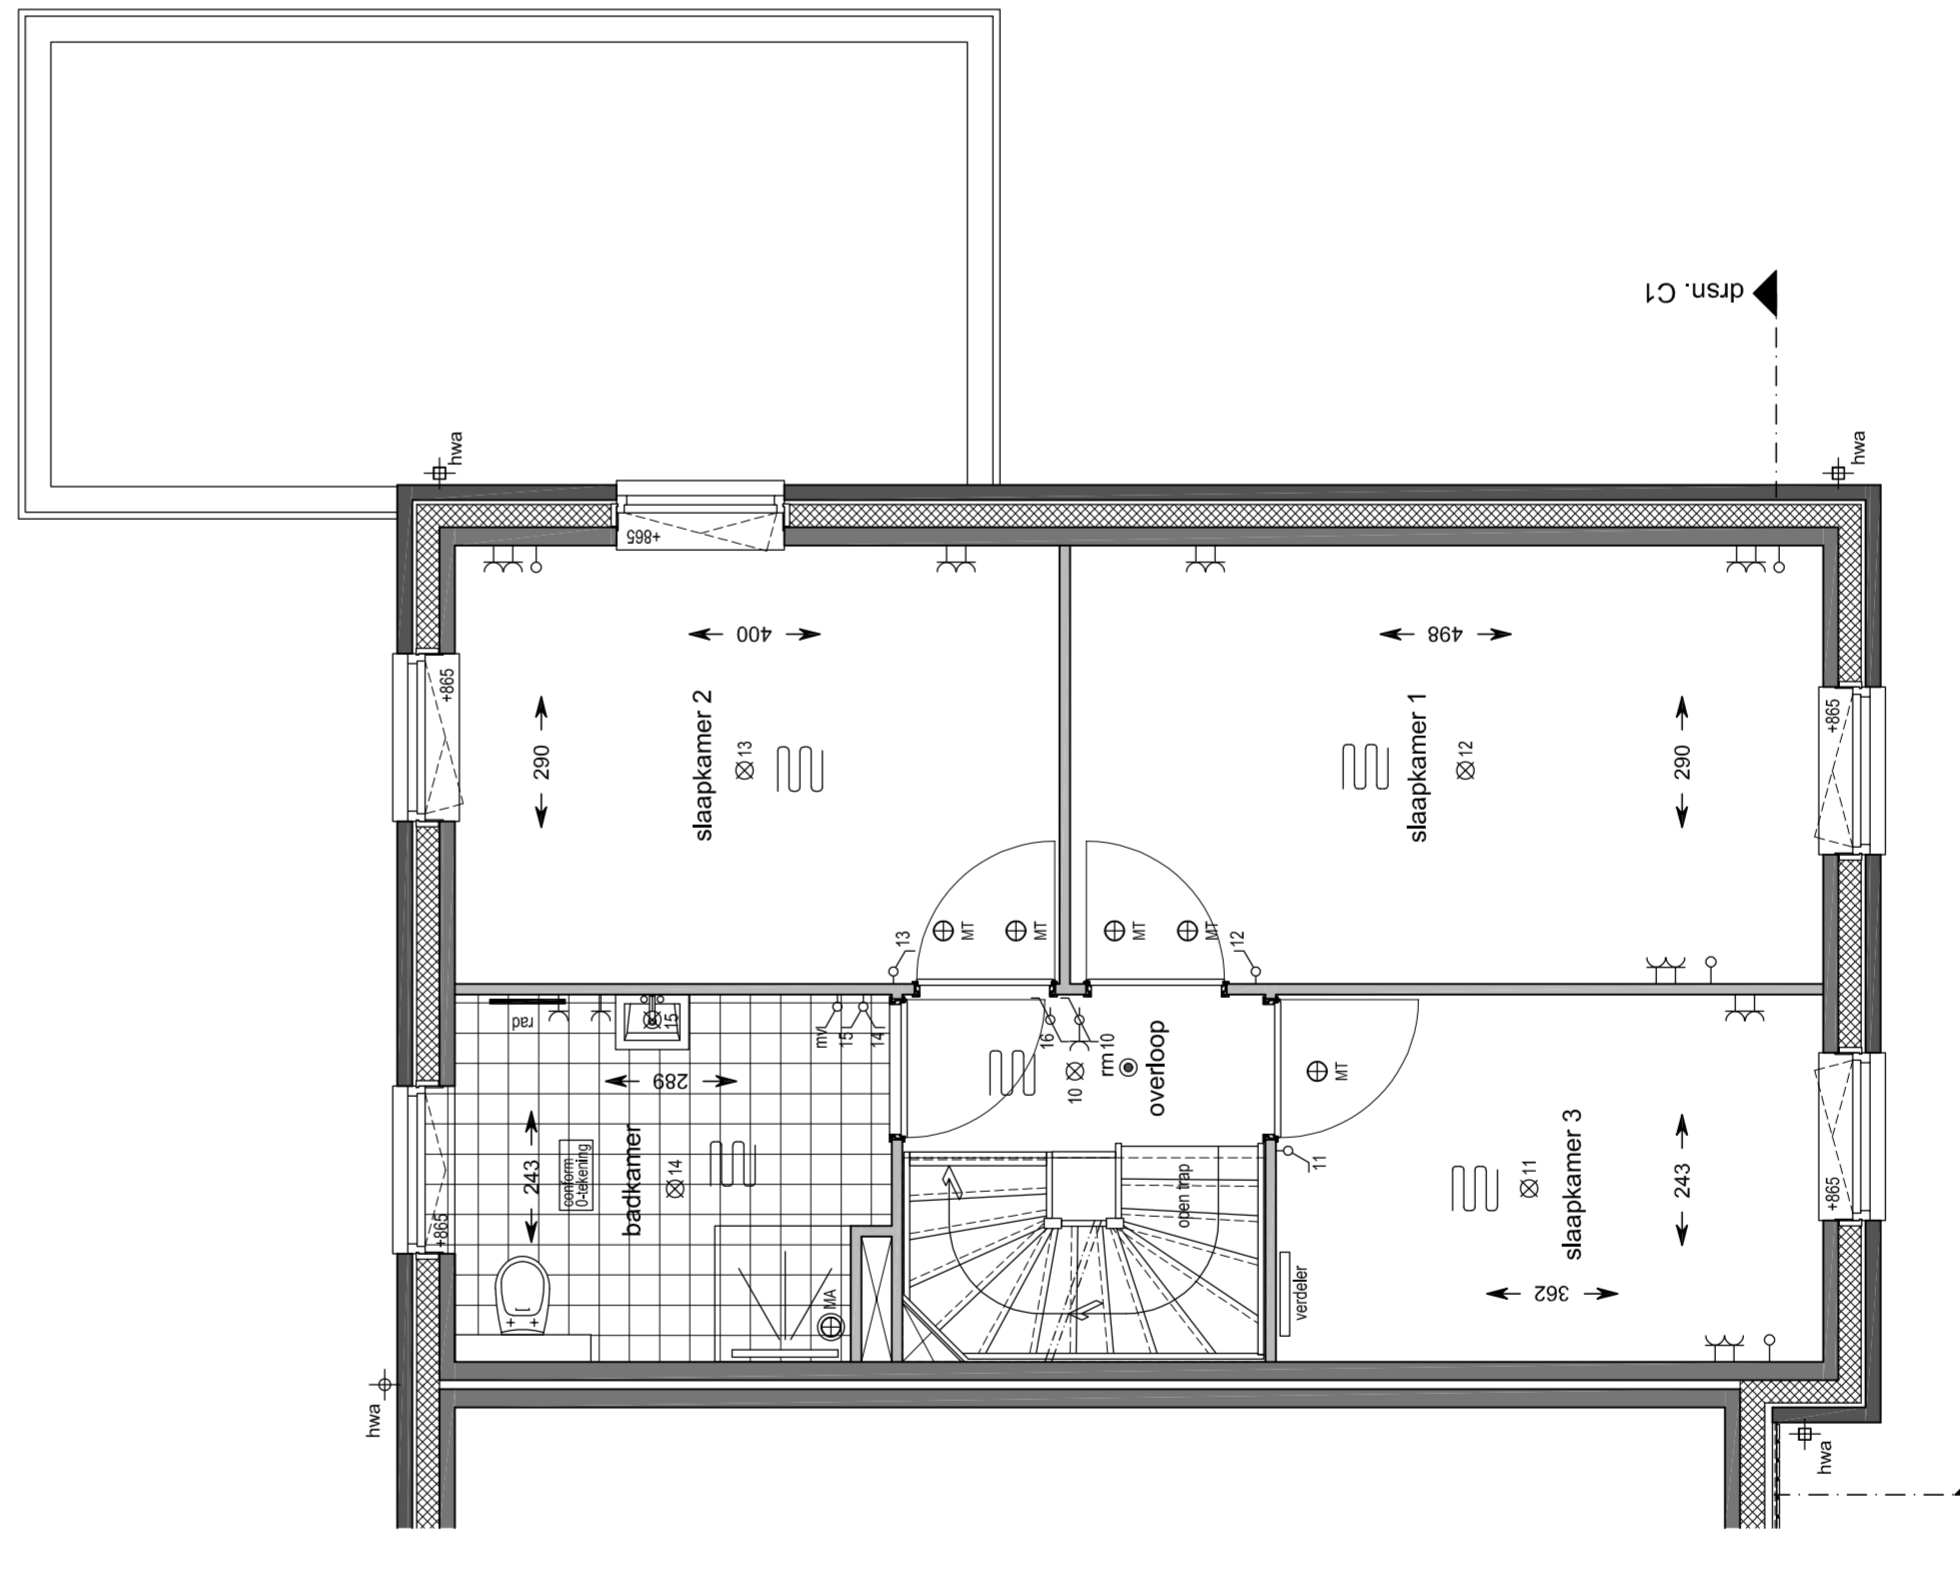

**1e Verdieping**  
schaal 1:50  
bouwnummer: 57

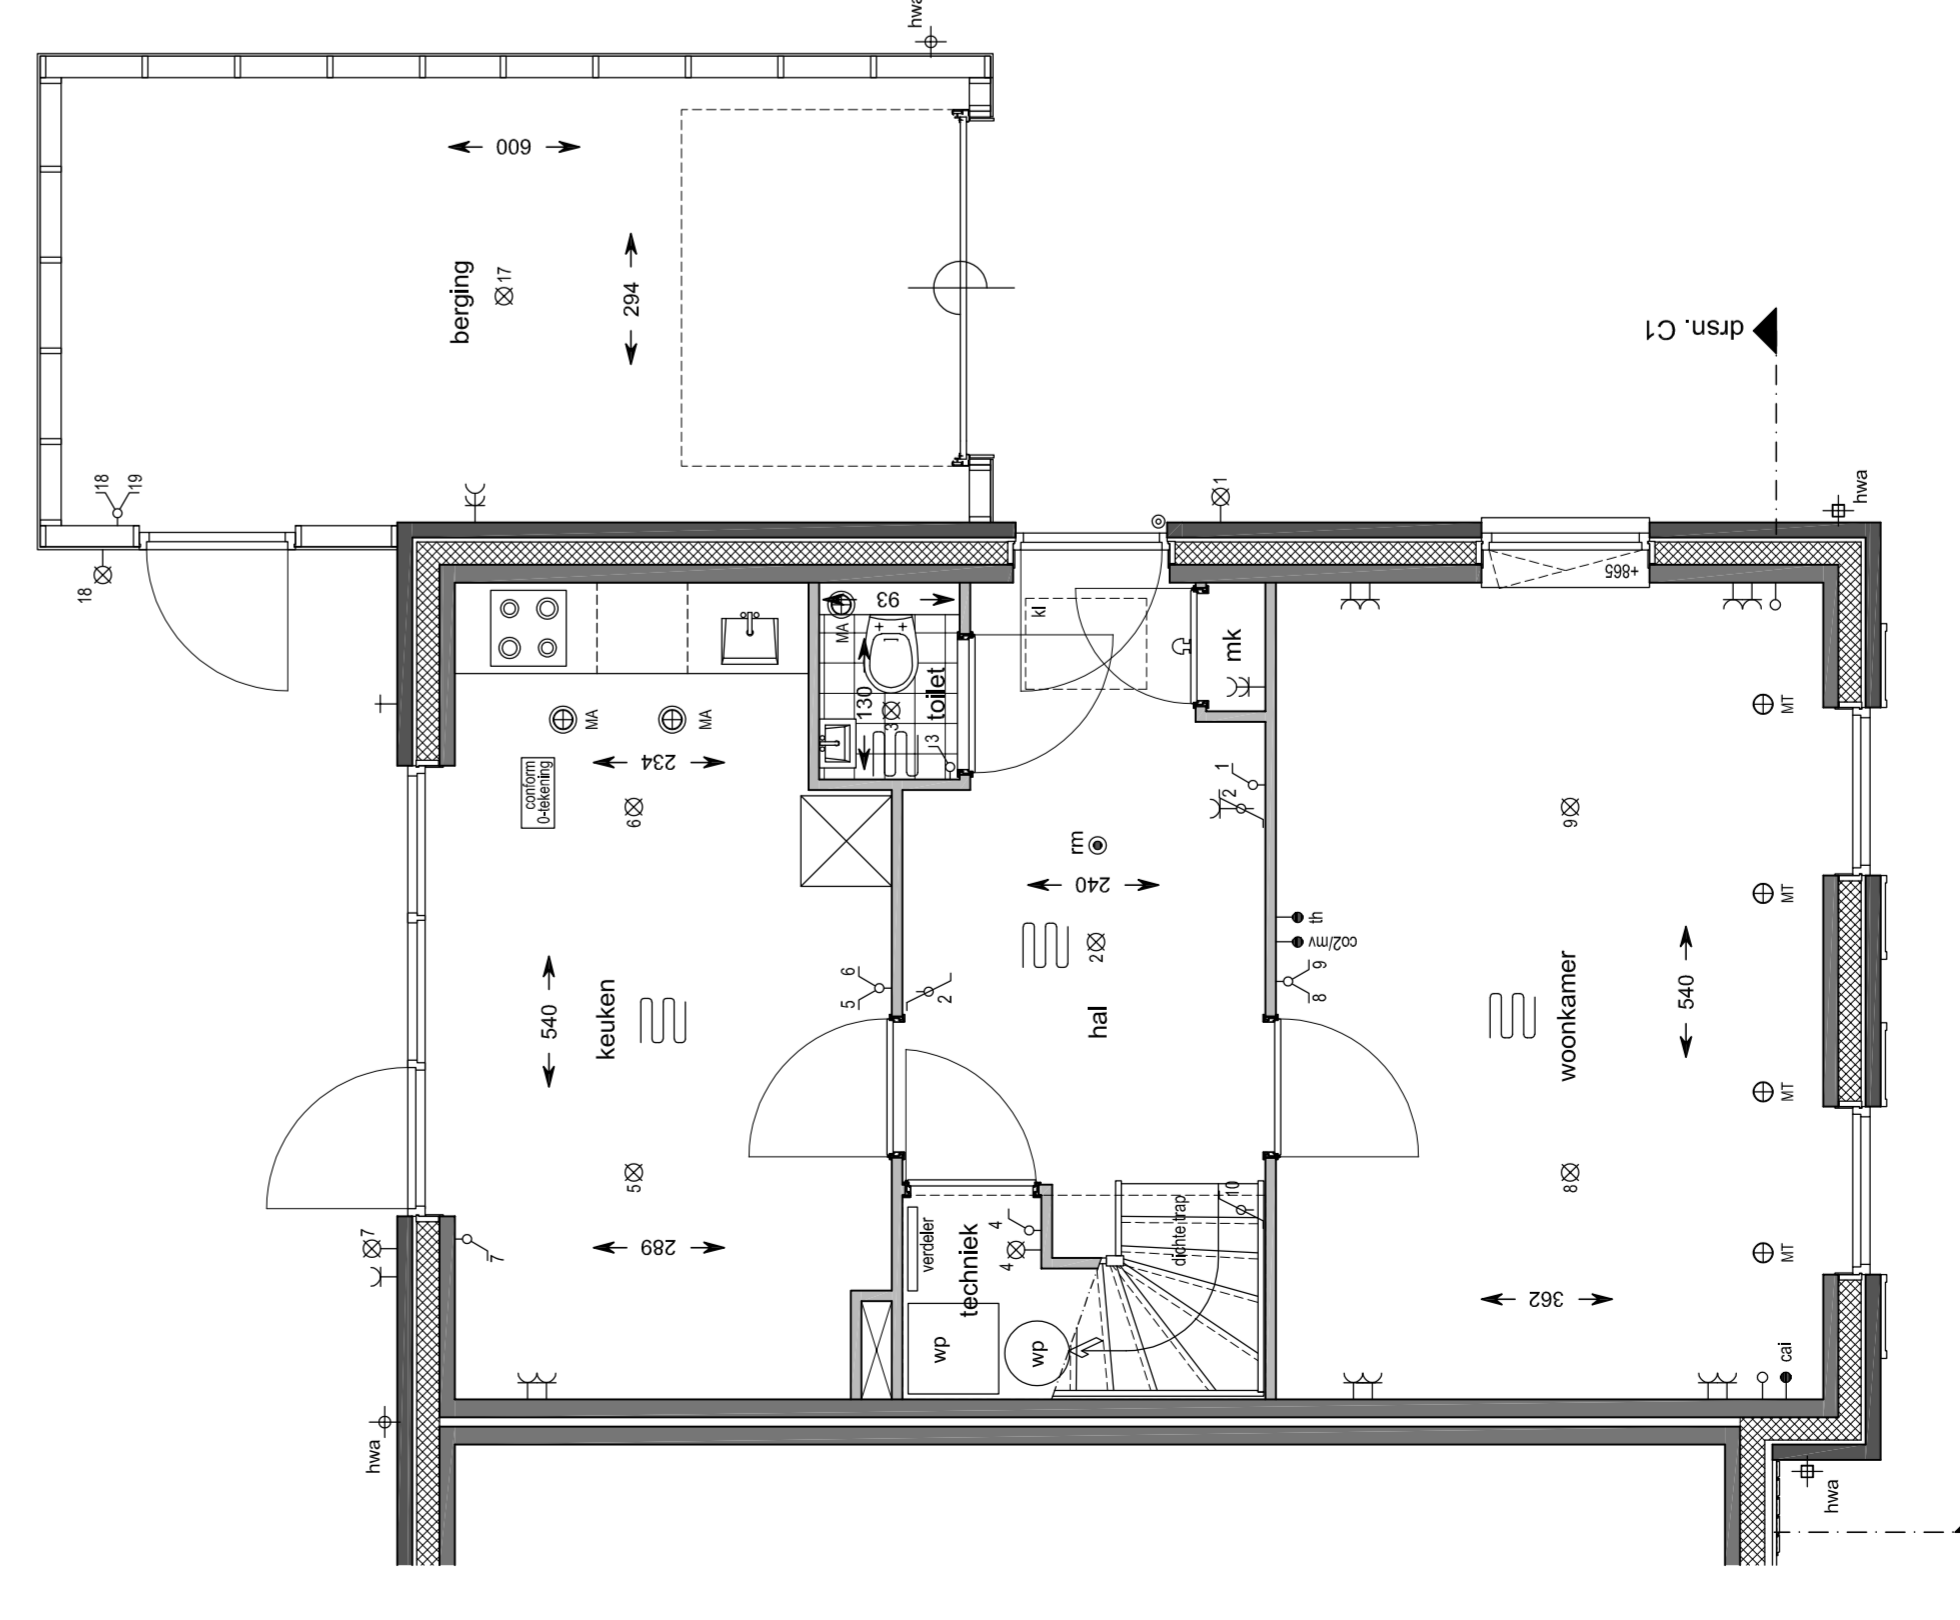

**Begane grond**  
schaal 1:50  
bouwnummer: 57

**Blokland** GEROEDERS  
samen in ontwikkeling en bouw

project: **Hoef en Haag De Erven**  
 datum: 30-09-2019  
 formaat: 119x265  
 projectnummer: 1501100  
 bladnummer: 119x265  
 bureau: **HANS BEEN** ARCHITECTEN BNA  
 betreft: Verkoopakkoord HOEWONING TYPE A  
 bouwnummer: 57  
 VK-1bHg