





Voorgevel  
schaal 1:100  
bouwnummer : 43




Zijgevel  
schaal 1:100  
bouwnummer : 43

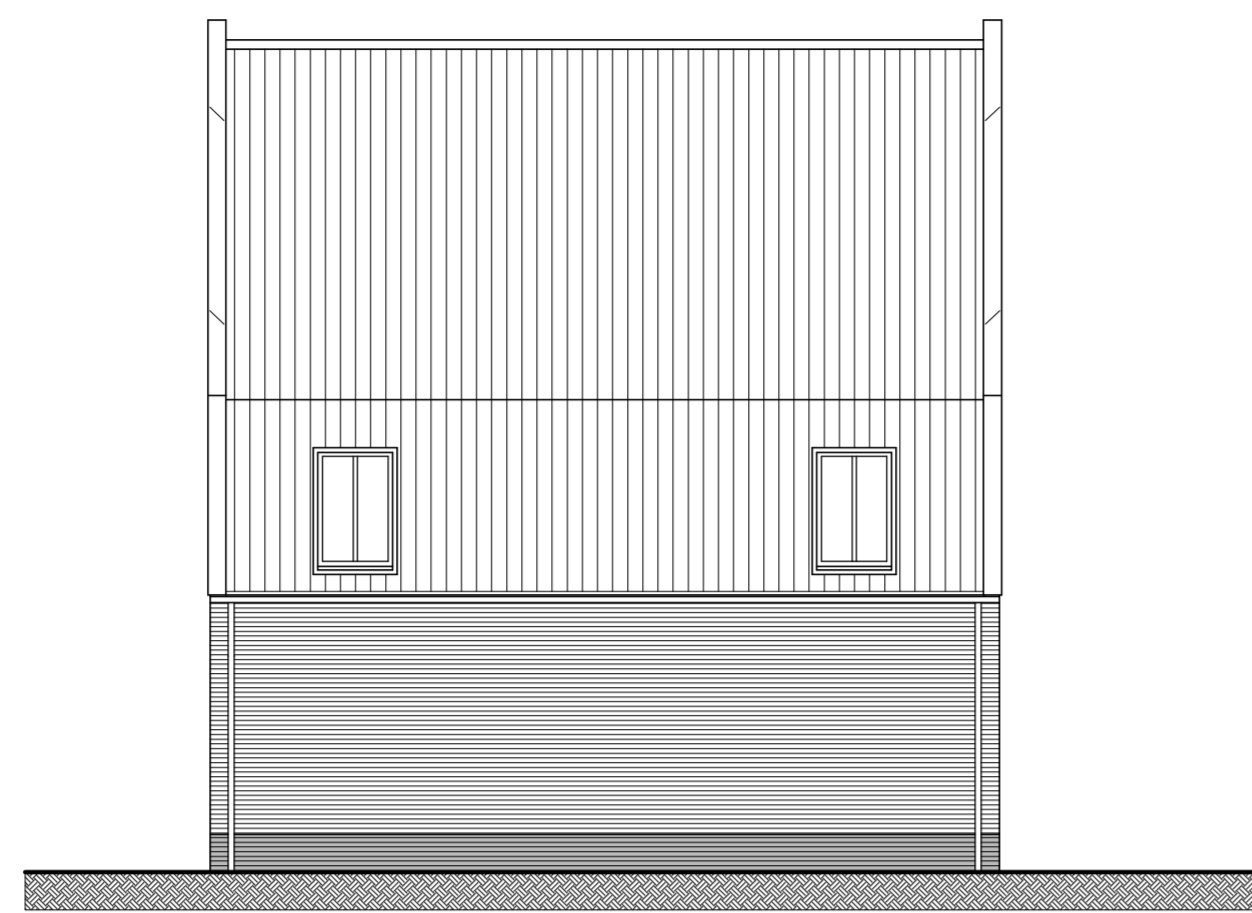

Achtergevel  
schaal 1:100  
bouwnummer : 43

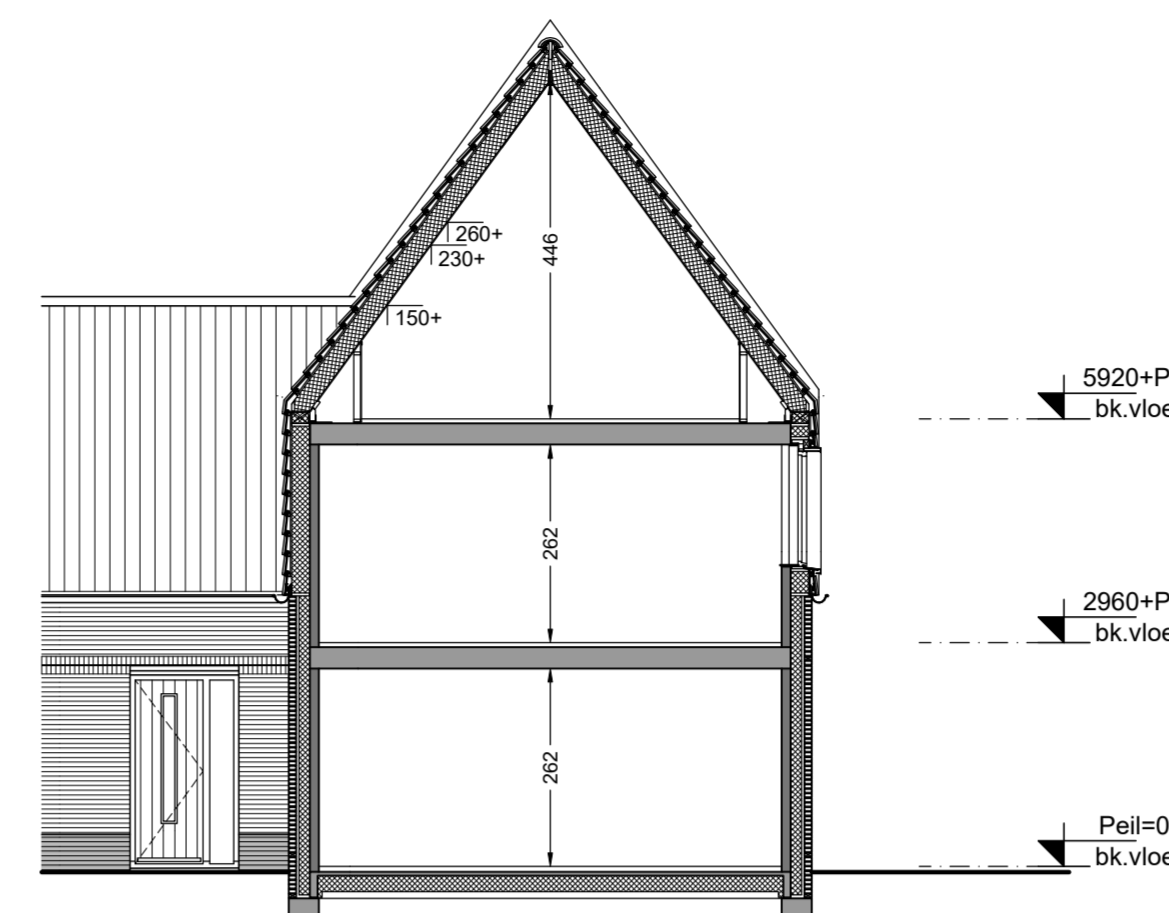


Doorsnede A54  
schaal 1:100  
bouwnummer : 43

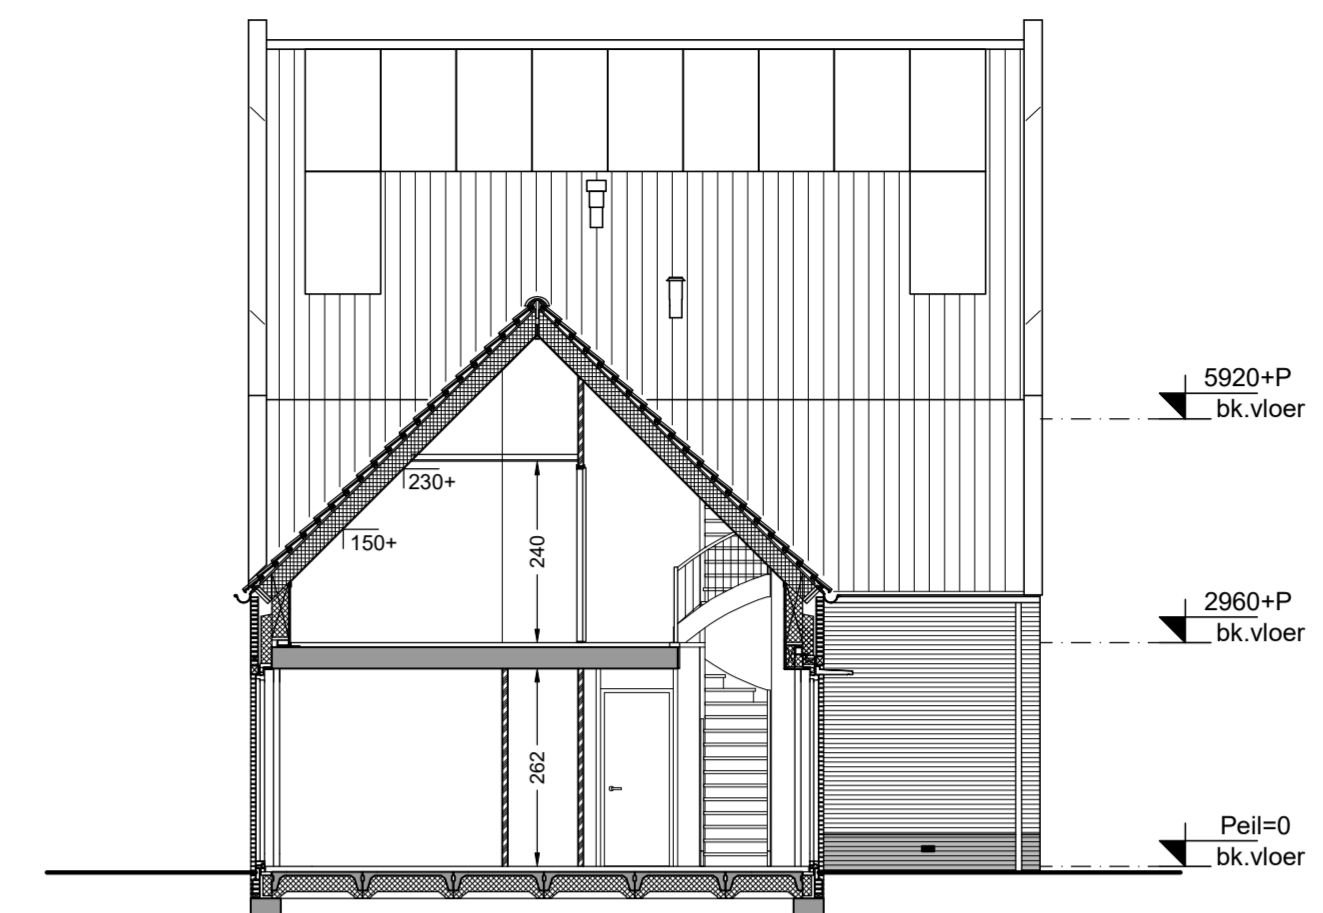


Doorsnede B54  
schaal 1:100  
bouwnummer : 43


- Renvooi materialen**
- Beton
  - Metselwerk baksteen
  - Kalkzandsteen
  - Lichte scheidingswand
  - Isolatie
  - Isolatie + houten geveldelen
  - Vormsteen 1-kop groot met logo Gebroeders Blokland
- Renvooi installatie**
- Deurbel
  - Beldrukker
  - Wandlichtpunt
  - Plafondlichtpunt
  - Enkelpolige schakelaar
  - Wisselschakelaar
  - Serieschakelaar
  - Wandcontactdoos enkelvoudig, gearad
  - Wandcontactdoos tweevoudig, gearad
  - Aansluitpunt omvormer pv-panelen
  - Thermostaat
  - Centrale antenne-inrichting
  - Loze leiding algemeen
  - Rookmelder (aangesloten op het lichtnet)
  - Afvoerpunt mechanische ventilatie
  - Toevoerpunt mechanische ventilatie
  - Buitenkraan
  - Opstelplaats wasmachine
  - Opstelplaats wasdroger
  - Opstelplaats warmtepomp
  - Opstelplaats warmterugwininstallatie
  - Verdelers vloerverwarming
  - Vloerverwarming
  - Radiator
  - Keuken / badkamer / elektra conform opgave leverancier
  - Kruipruimte
  - Bovenkant vensterbank t.o.v. vloerpeil in mm
  - Ventilatorooster in gevel
  - Lichtpunt op gevel
  - # Deur met bovenlicht - dicht paneel
  - \* Deur met bovenlicht - glas

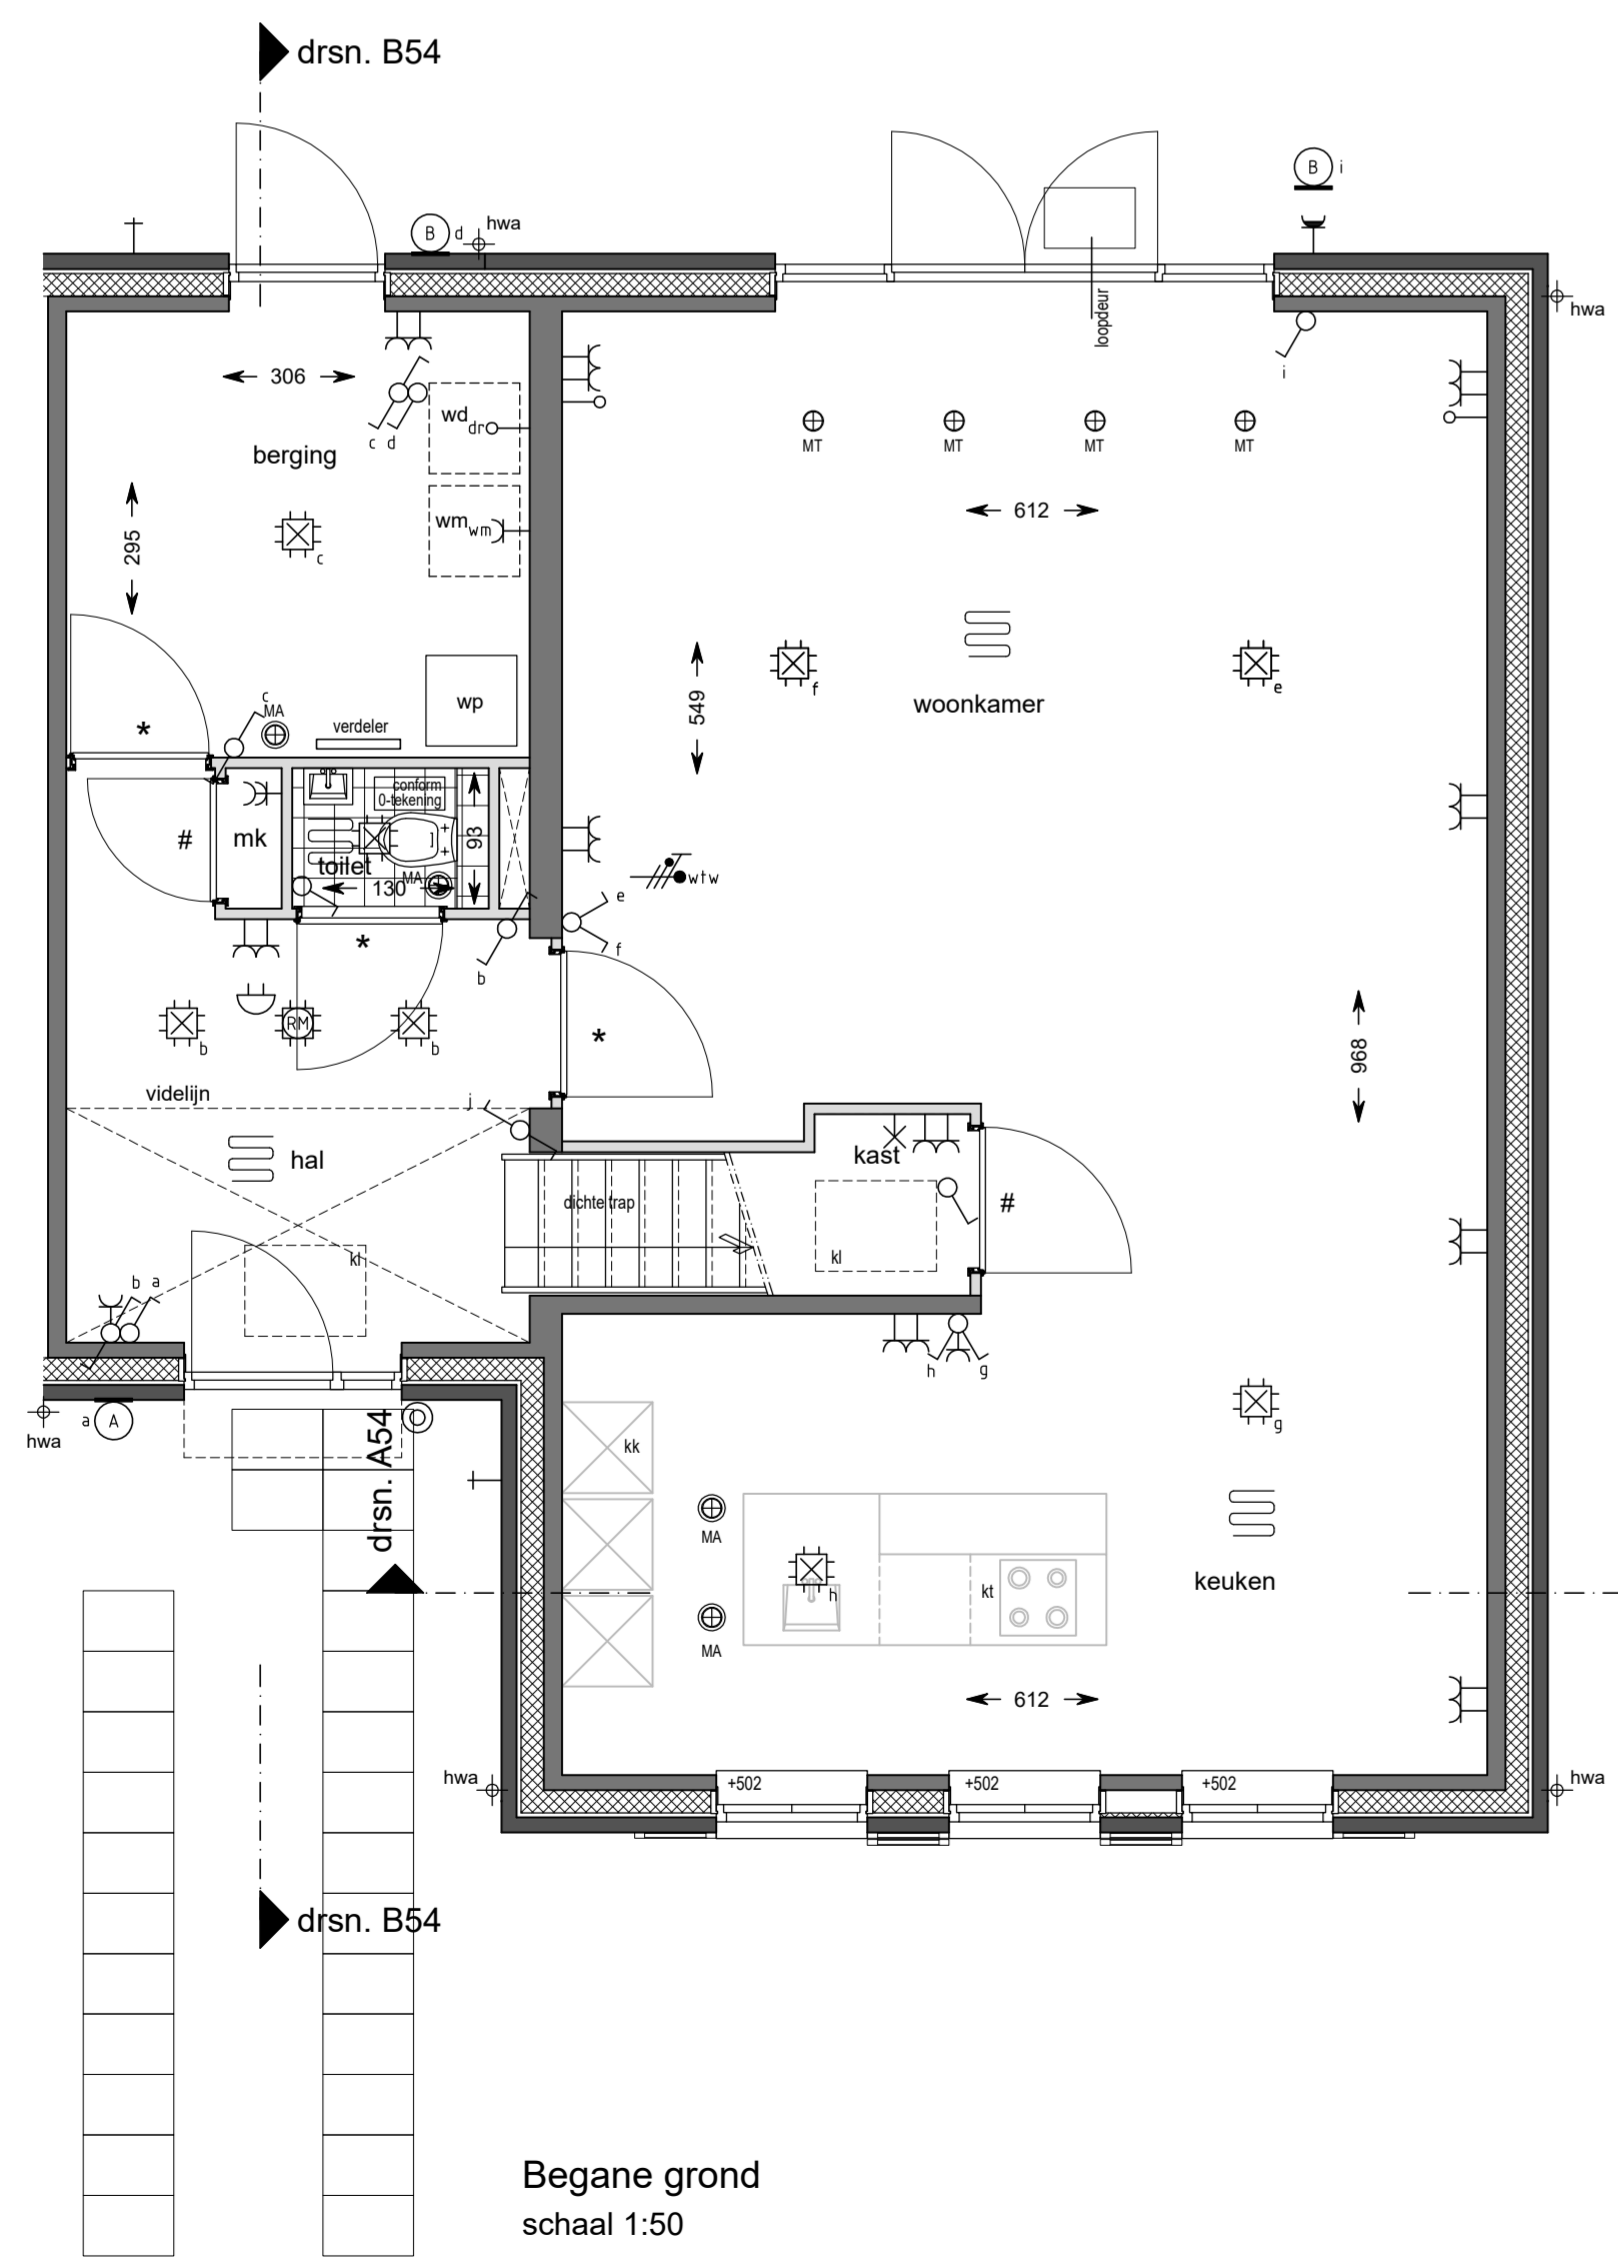


Begane grond  
schaal 1:50  
bouwnummer : 43

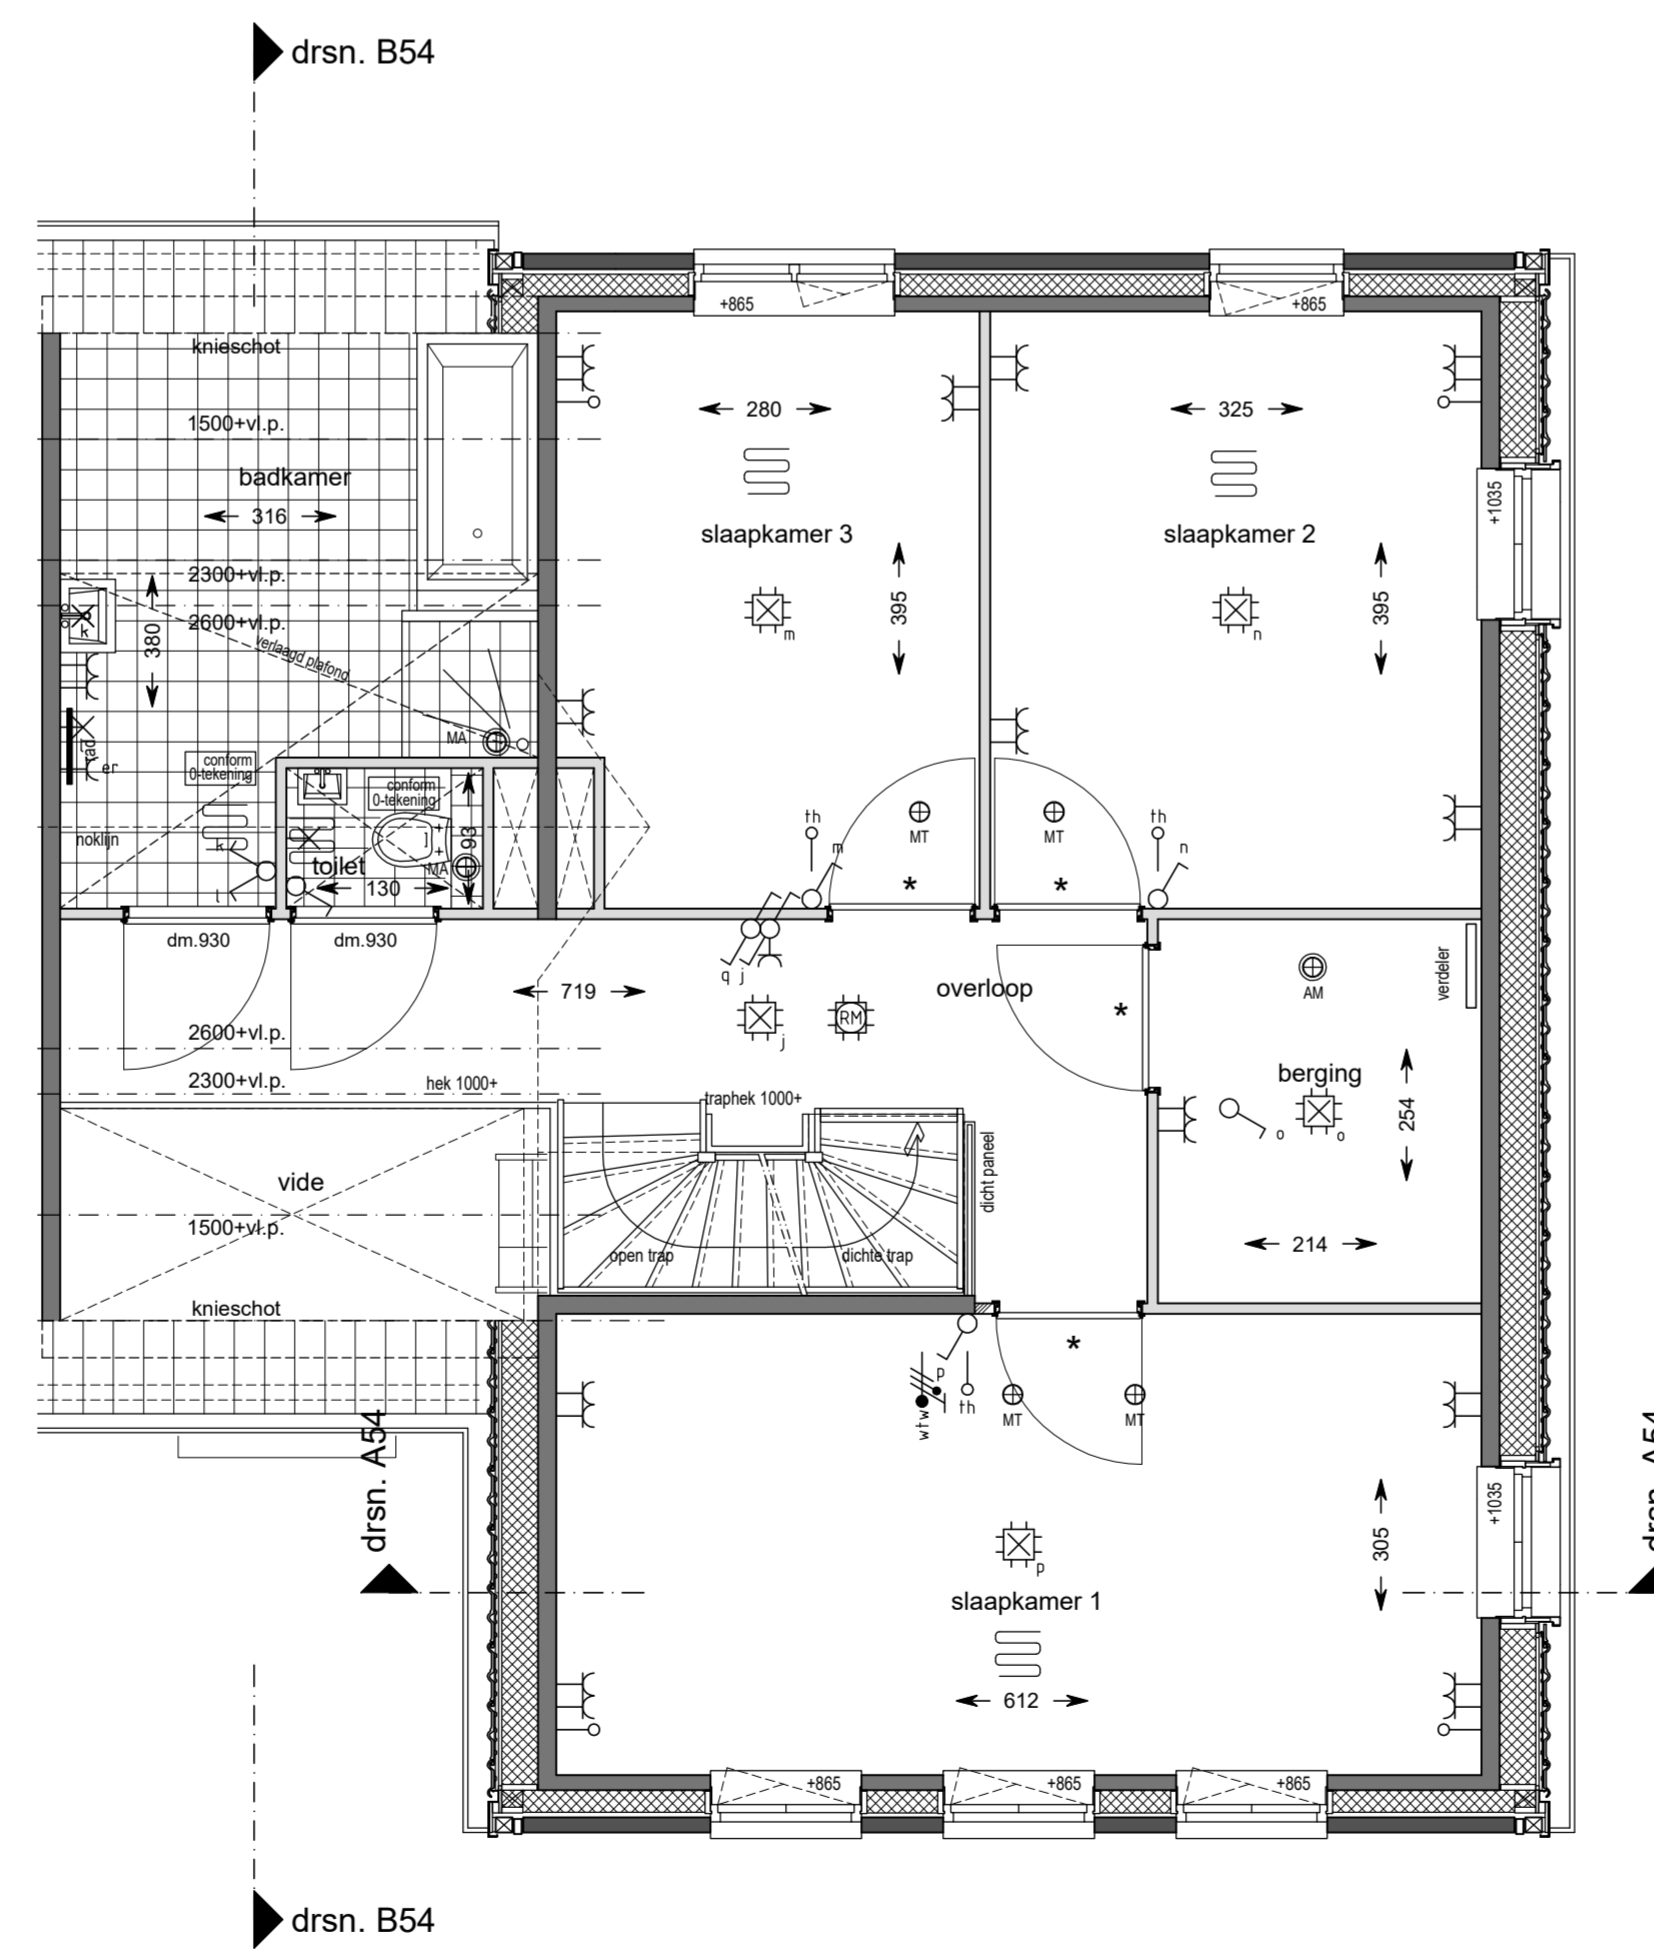

1e Verdieping  
schaal 1:50  
bouwnummer : 43

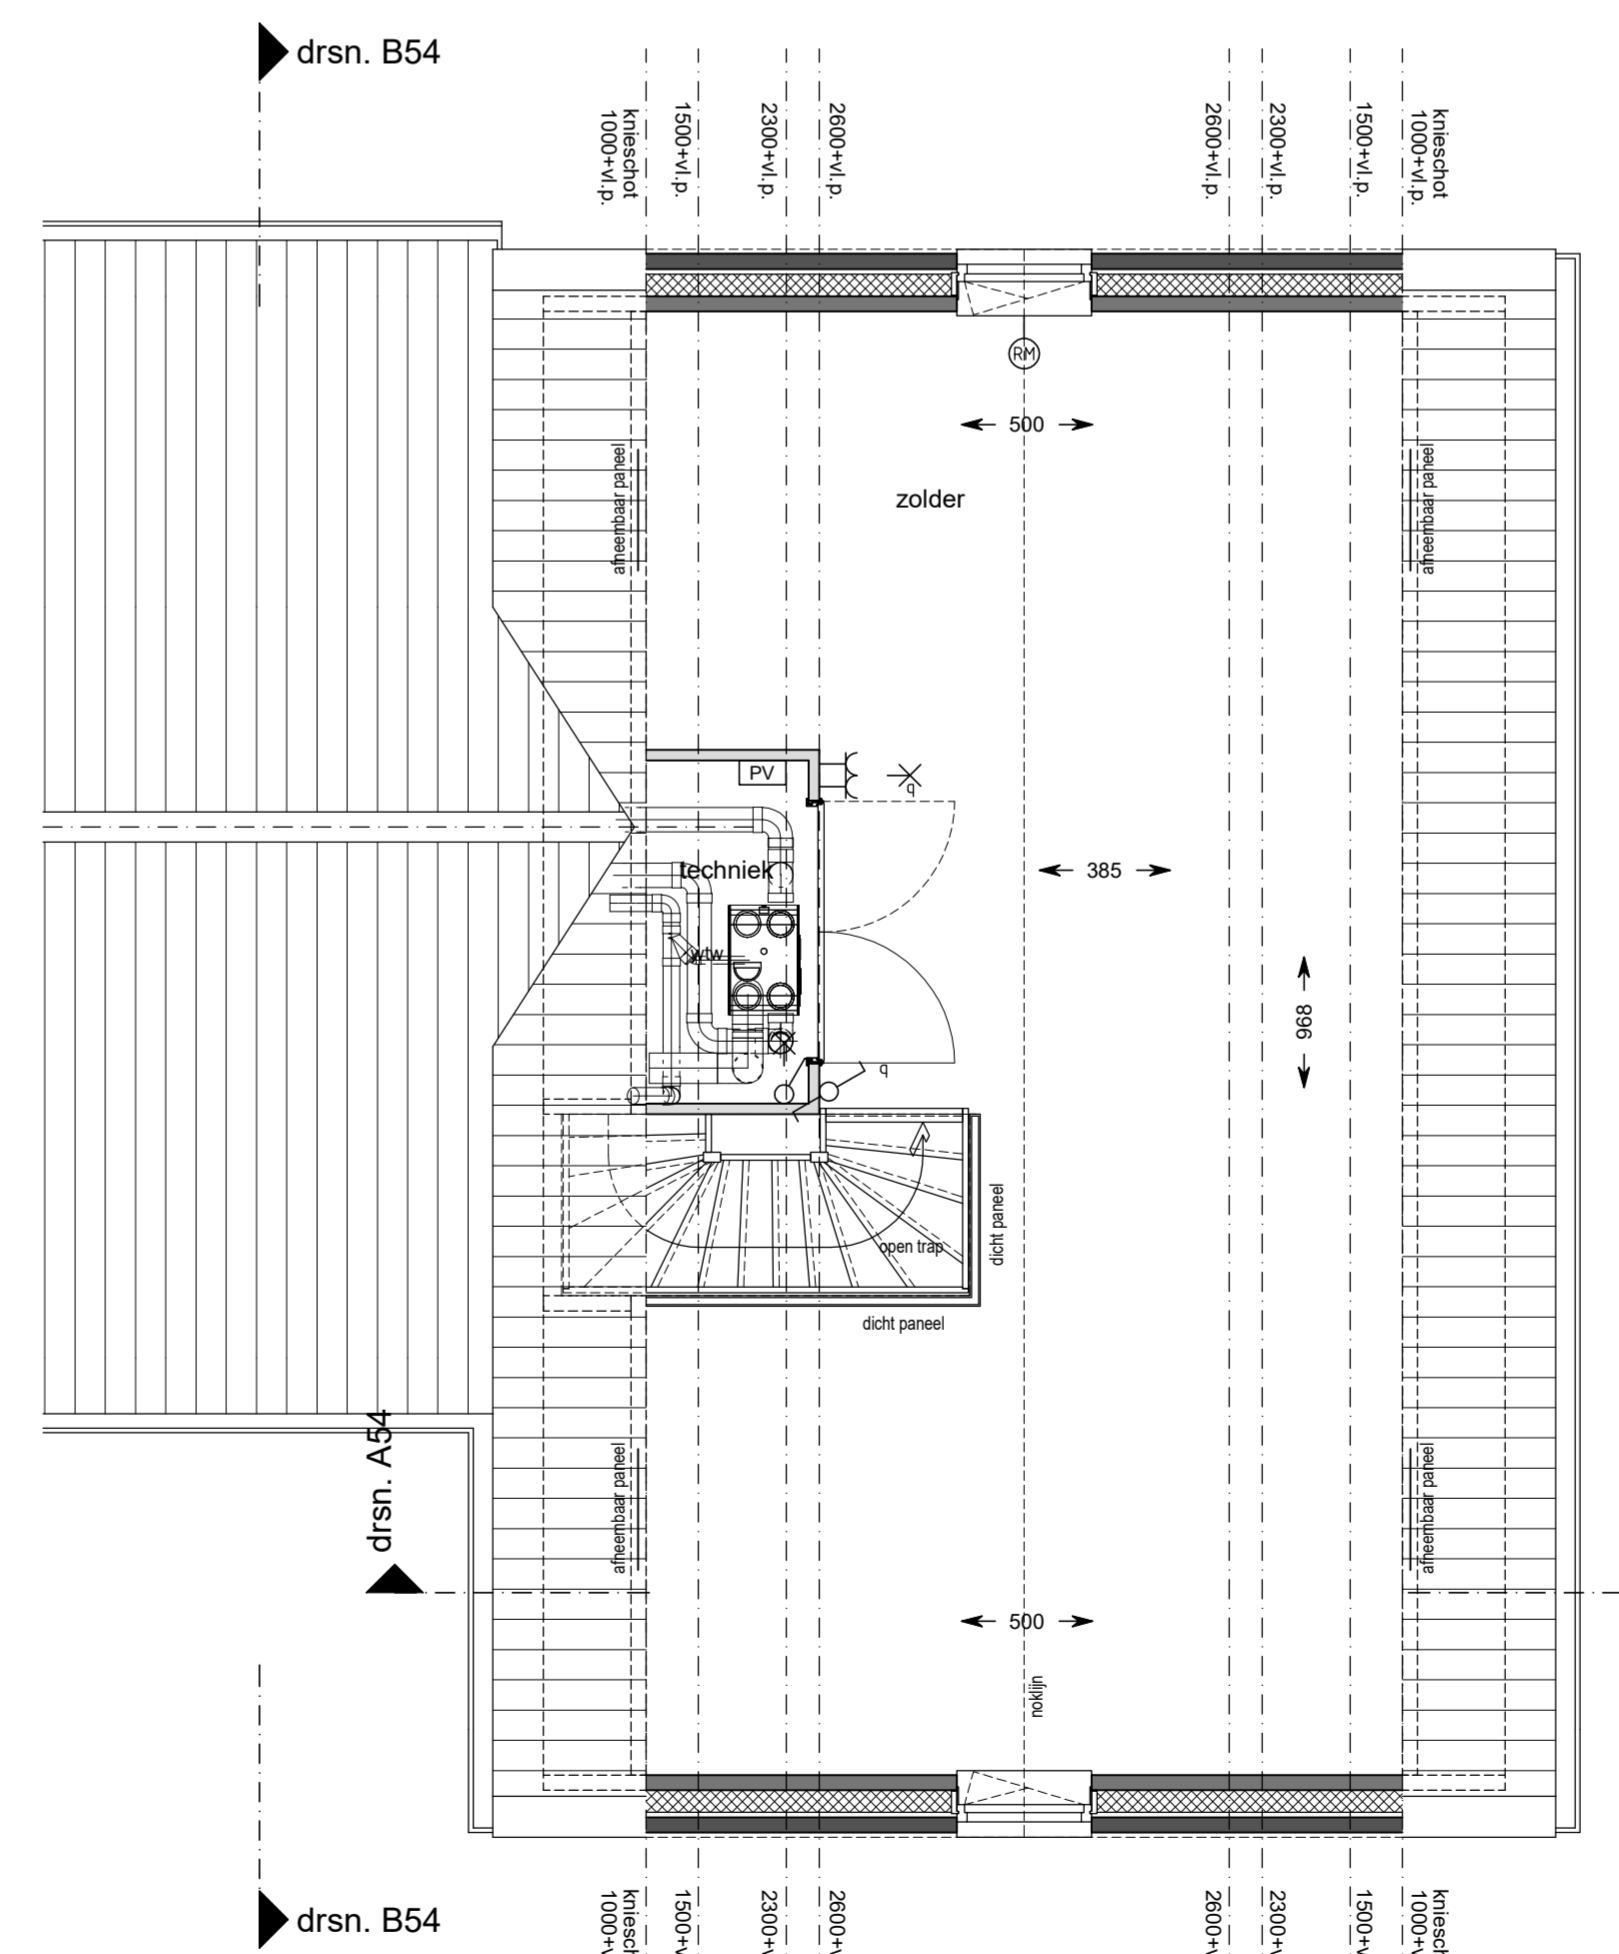

2e Verdieping  
schaal 1:50  
bouwnummer : 43

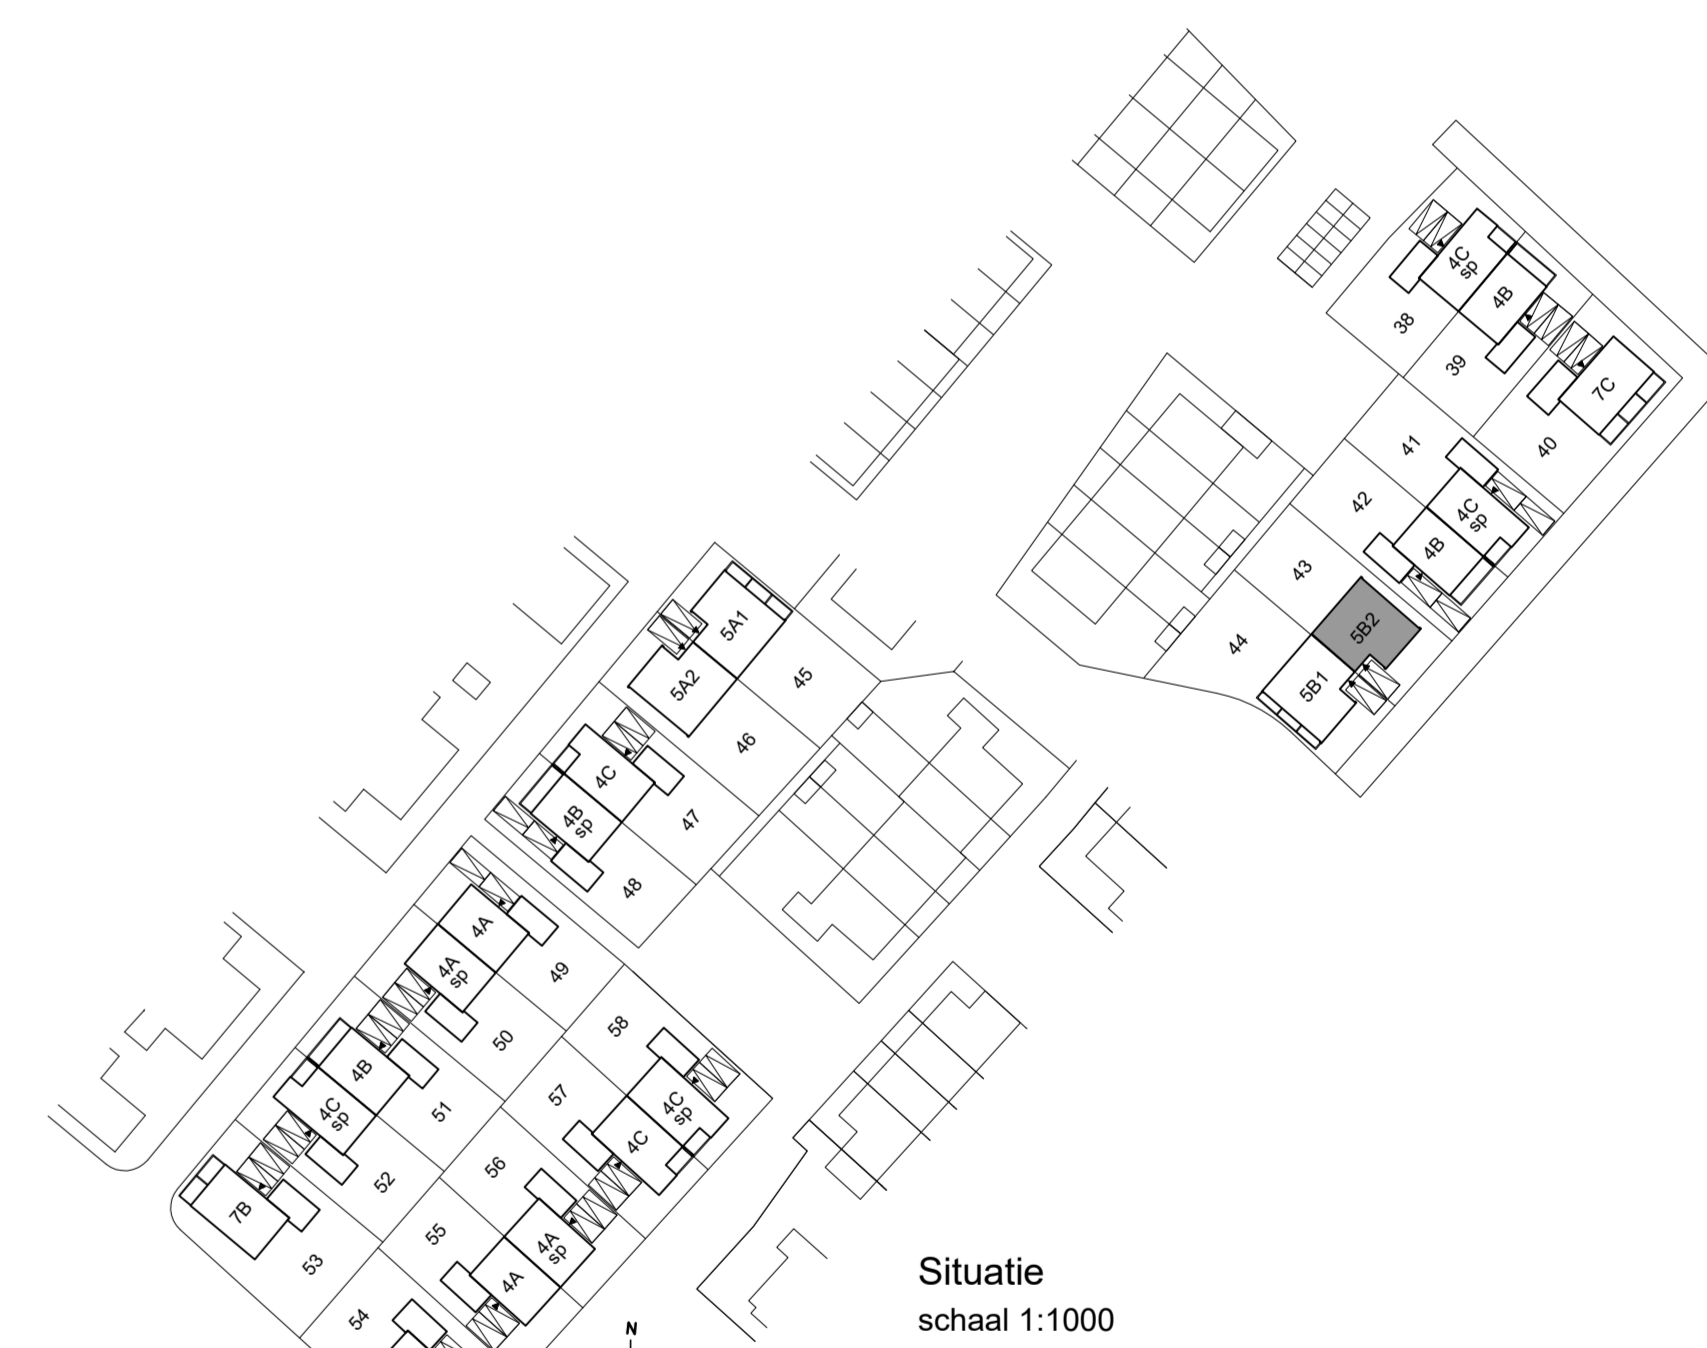

Situatie  
schaal 1:1000

