



type Y
bnr 95
voorgevel blok 27




type Y
bnr 95
rechter zijgevel blok 27

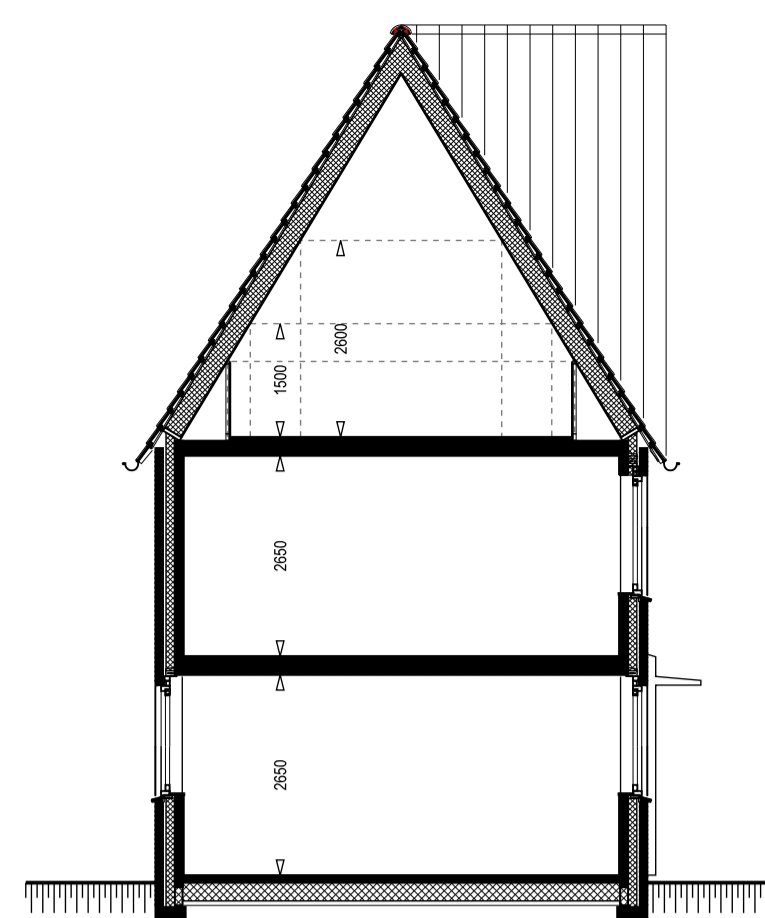

principe doorsnede type Y

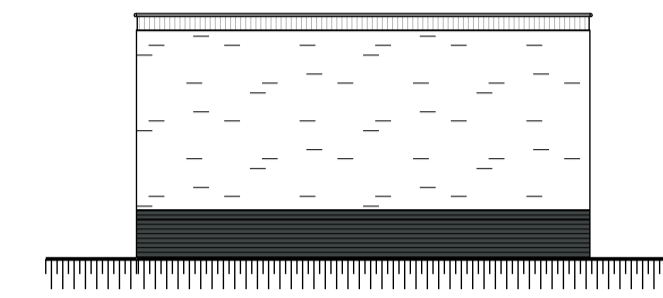

zijgevel vrijstaande garage

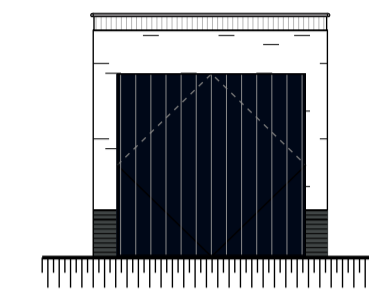


voorgevel vrijstaande garage




type Y
bnr 95
achtergevel blok 27




type Y
bnr 95
linker zijgevel blok 27

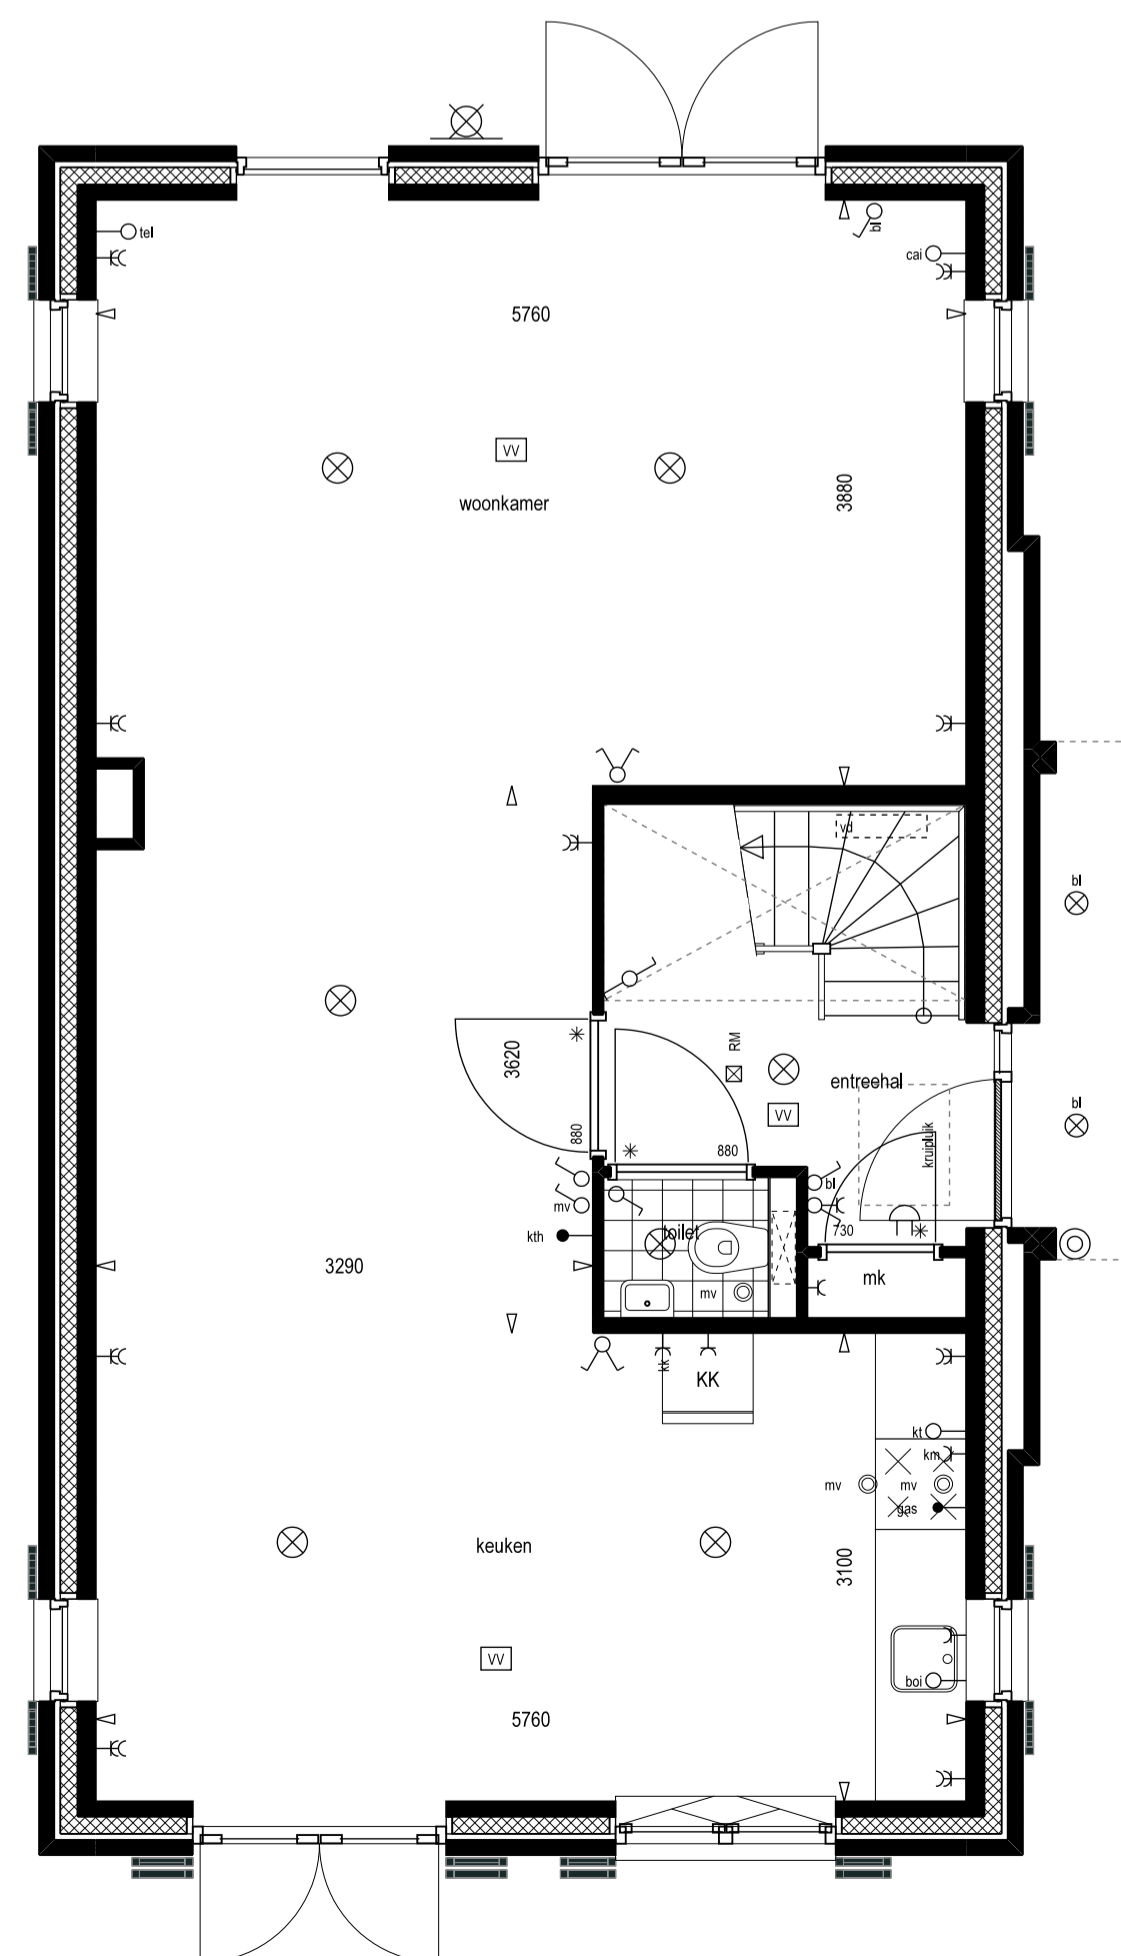


begane grond

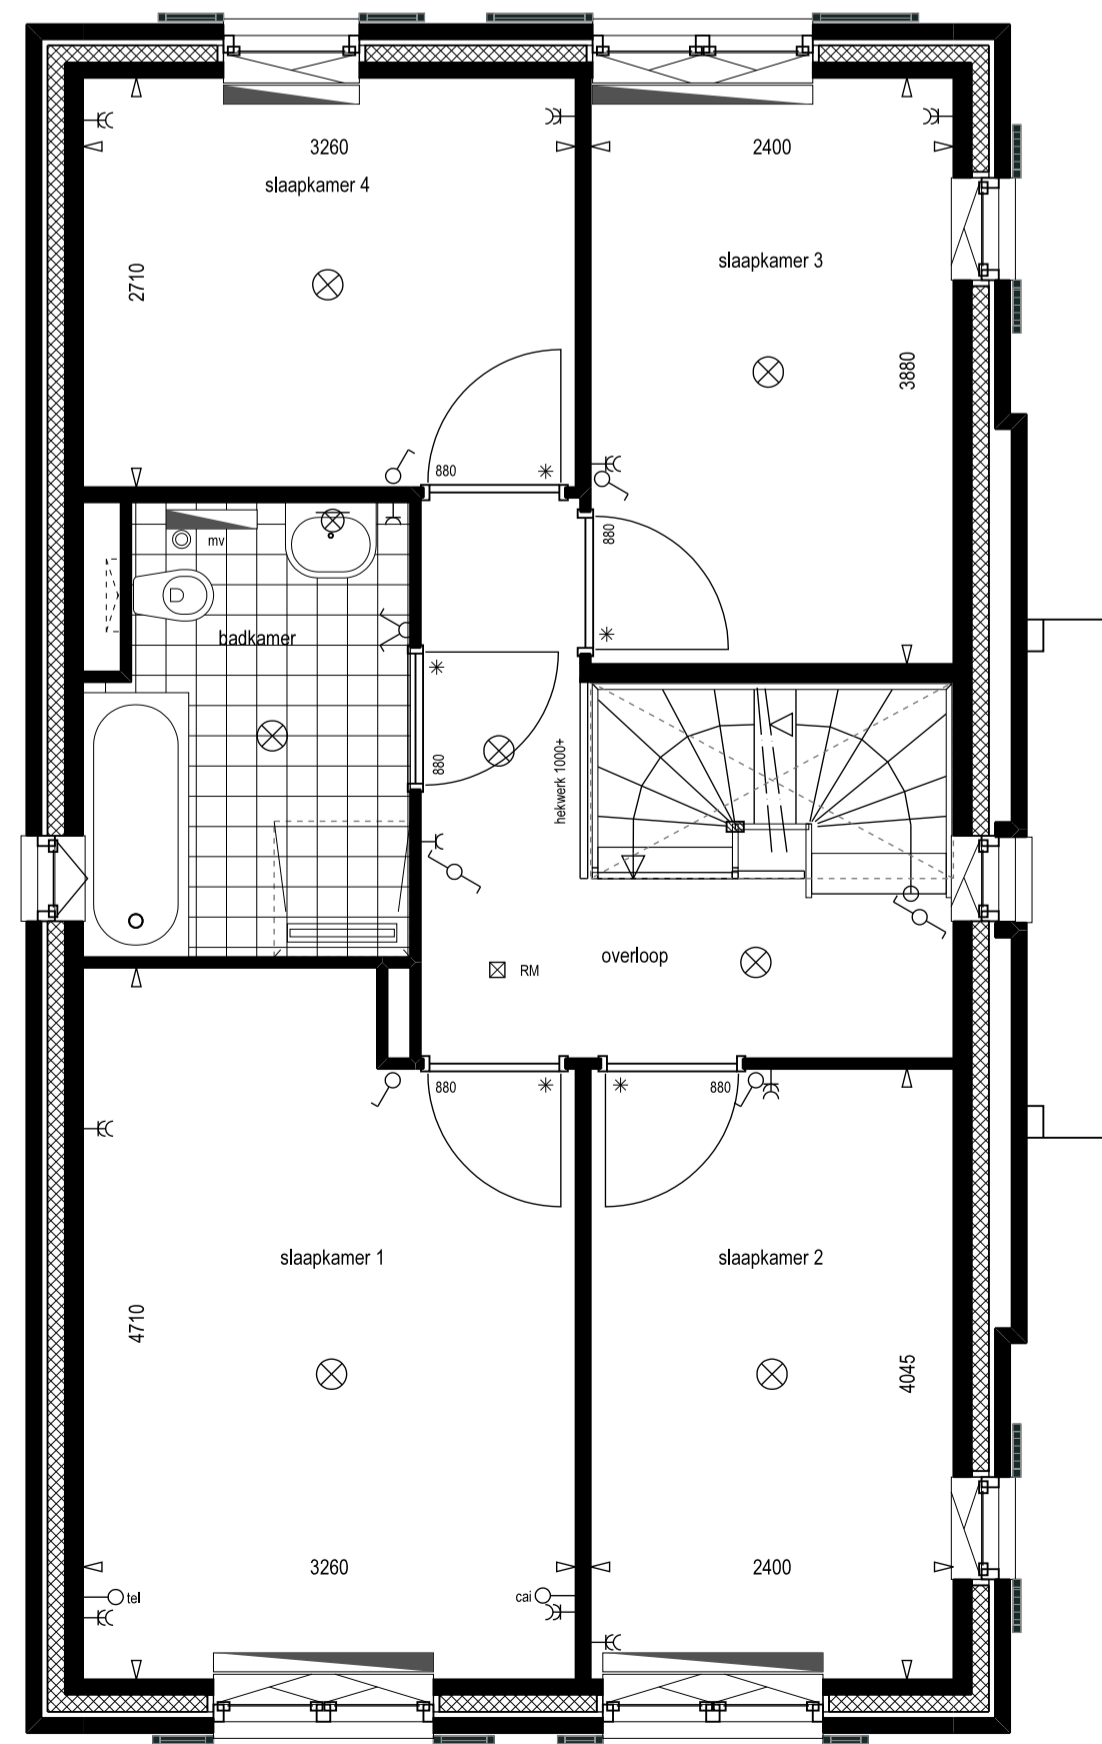

1e verdieping

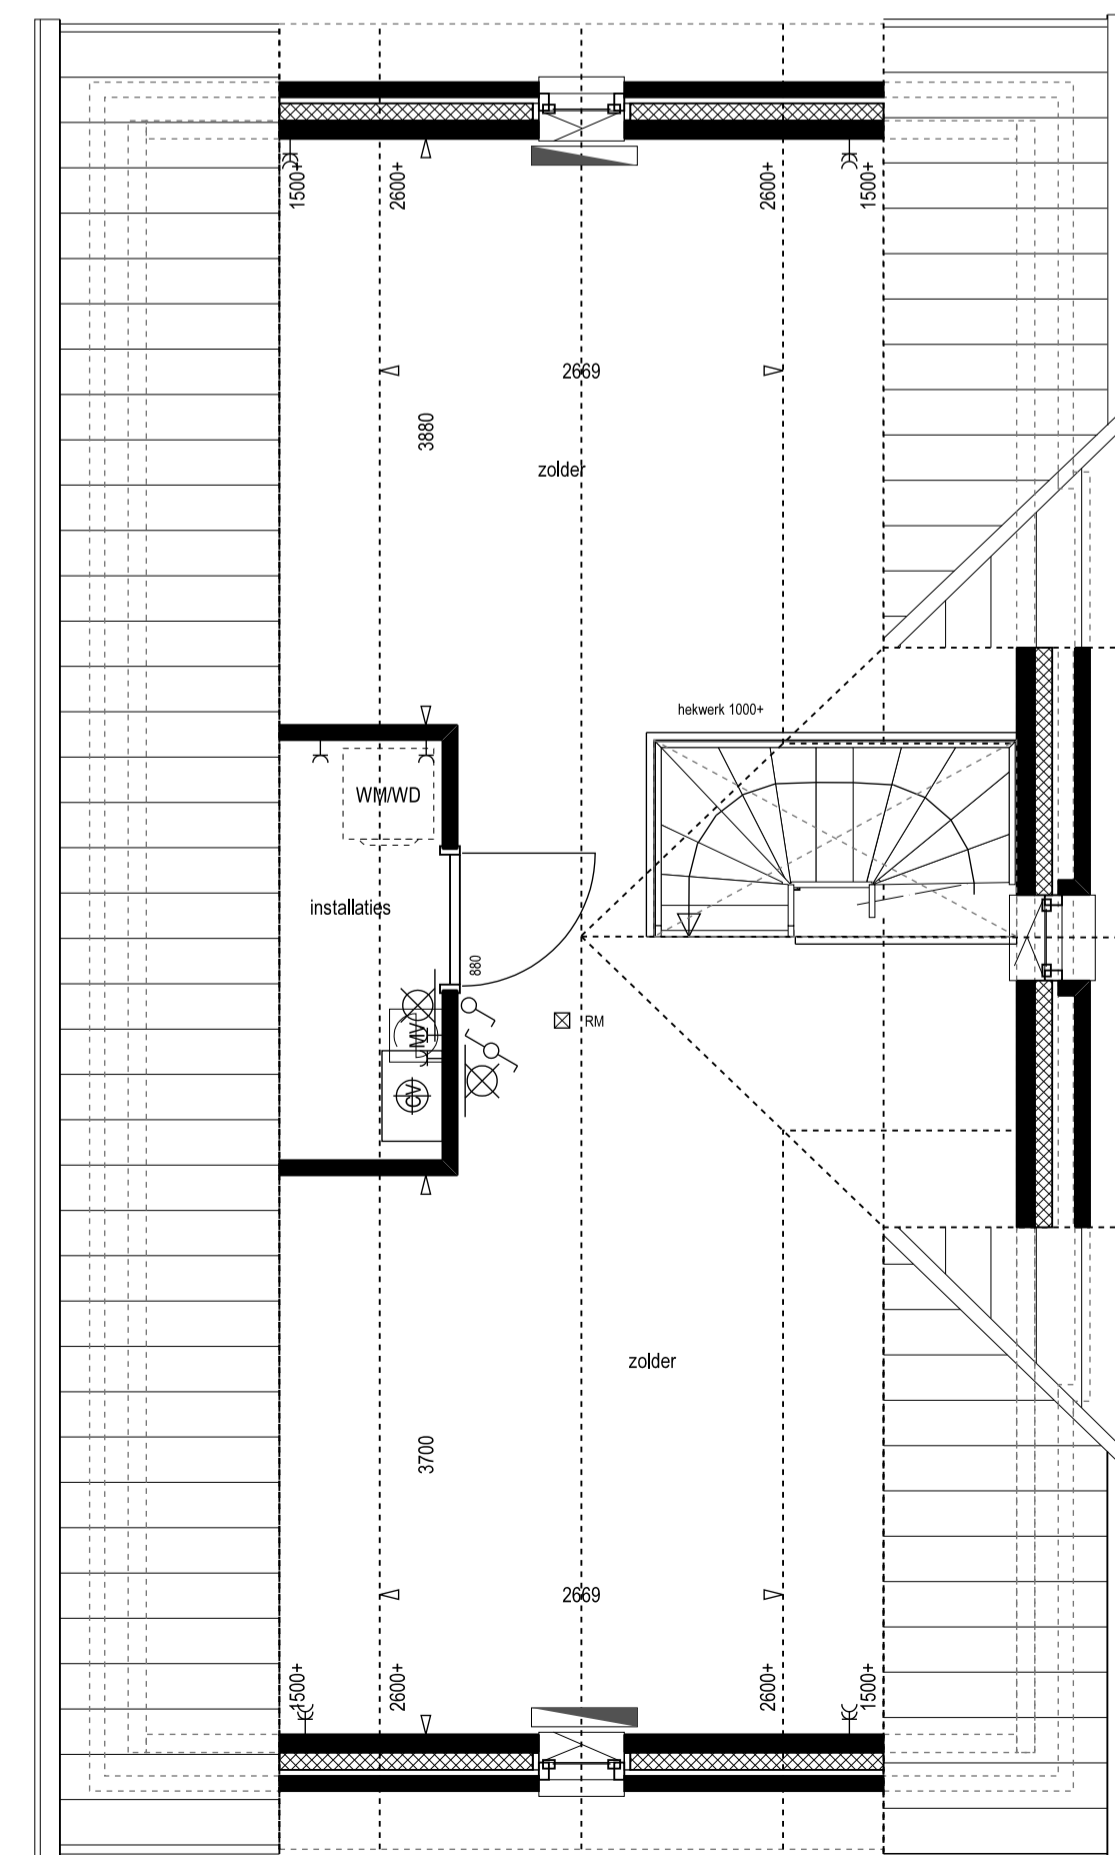

2e verdieping

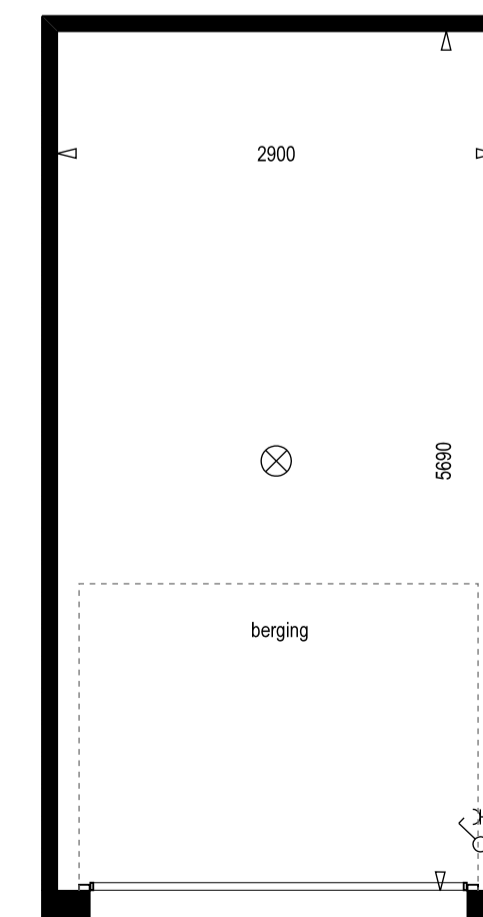

vrijstaande garage

- Renvooi**
- radiator
 - vloerverwarming
 - verdeler vloerverwarming
 - rookmelder
 - WM
 - WD
 - MK
 - CV
 - MV
 - mv
 - bel/schel
 - drukknop bel
 - plafondlichtpunt
 - wandlichtpunt
 - schakelaar (buitenlicht)
 - wisselschakelaar
 - serieschakelaar
 - bedieningspaneel mechanische ventilatie
 - thermostaat
 - enkele wandcontactloos gear
 - dubbele wandcontactloos gear
 - onbedrade leiding
 - bedrade leiding
 - aansluiting kooktoestel
 - aansluiting boiler
 - aansluiting gas
 - telefoon
 - centrale antenne inrichting
- Woningen worden, indien nodig, voorzien van PV-panelen.
Aantal en positie afhankelijk van uitkomst energieprestatiecoëfficiënt.

Schaal 1:50/1:100
Type Y: vrijstaande woning
 Bouwnummer: 95
 Gespiegeld: n.v.t.
 Blok: 27
 Blad 019

02-03-2017