



Klant	AM BV	Project	Hoef en Haag Fase H te Vianen	Datum	6-4-2023
Referentie	WN20467	BouwNr	-	Schaal	-
Bonnummer	45037181.01.02	Leveradres	Opstelling 2 / blok 4 - type D - bnr. 13, 14, 15	Versie	NHS060423
Tekening	Bovenaanzicht	Verkoper	Robbert Schuurbijs	Formaat	A4L

Bouwkundige zaken op deze tekening zijn schetsmatig weergegeven. In werkelijkheid kunnen hierop afwijkingen voorkomen. Aan deze tekening kunnen geen rechten worden ontleend.

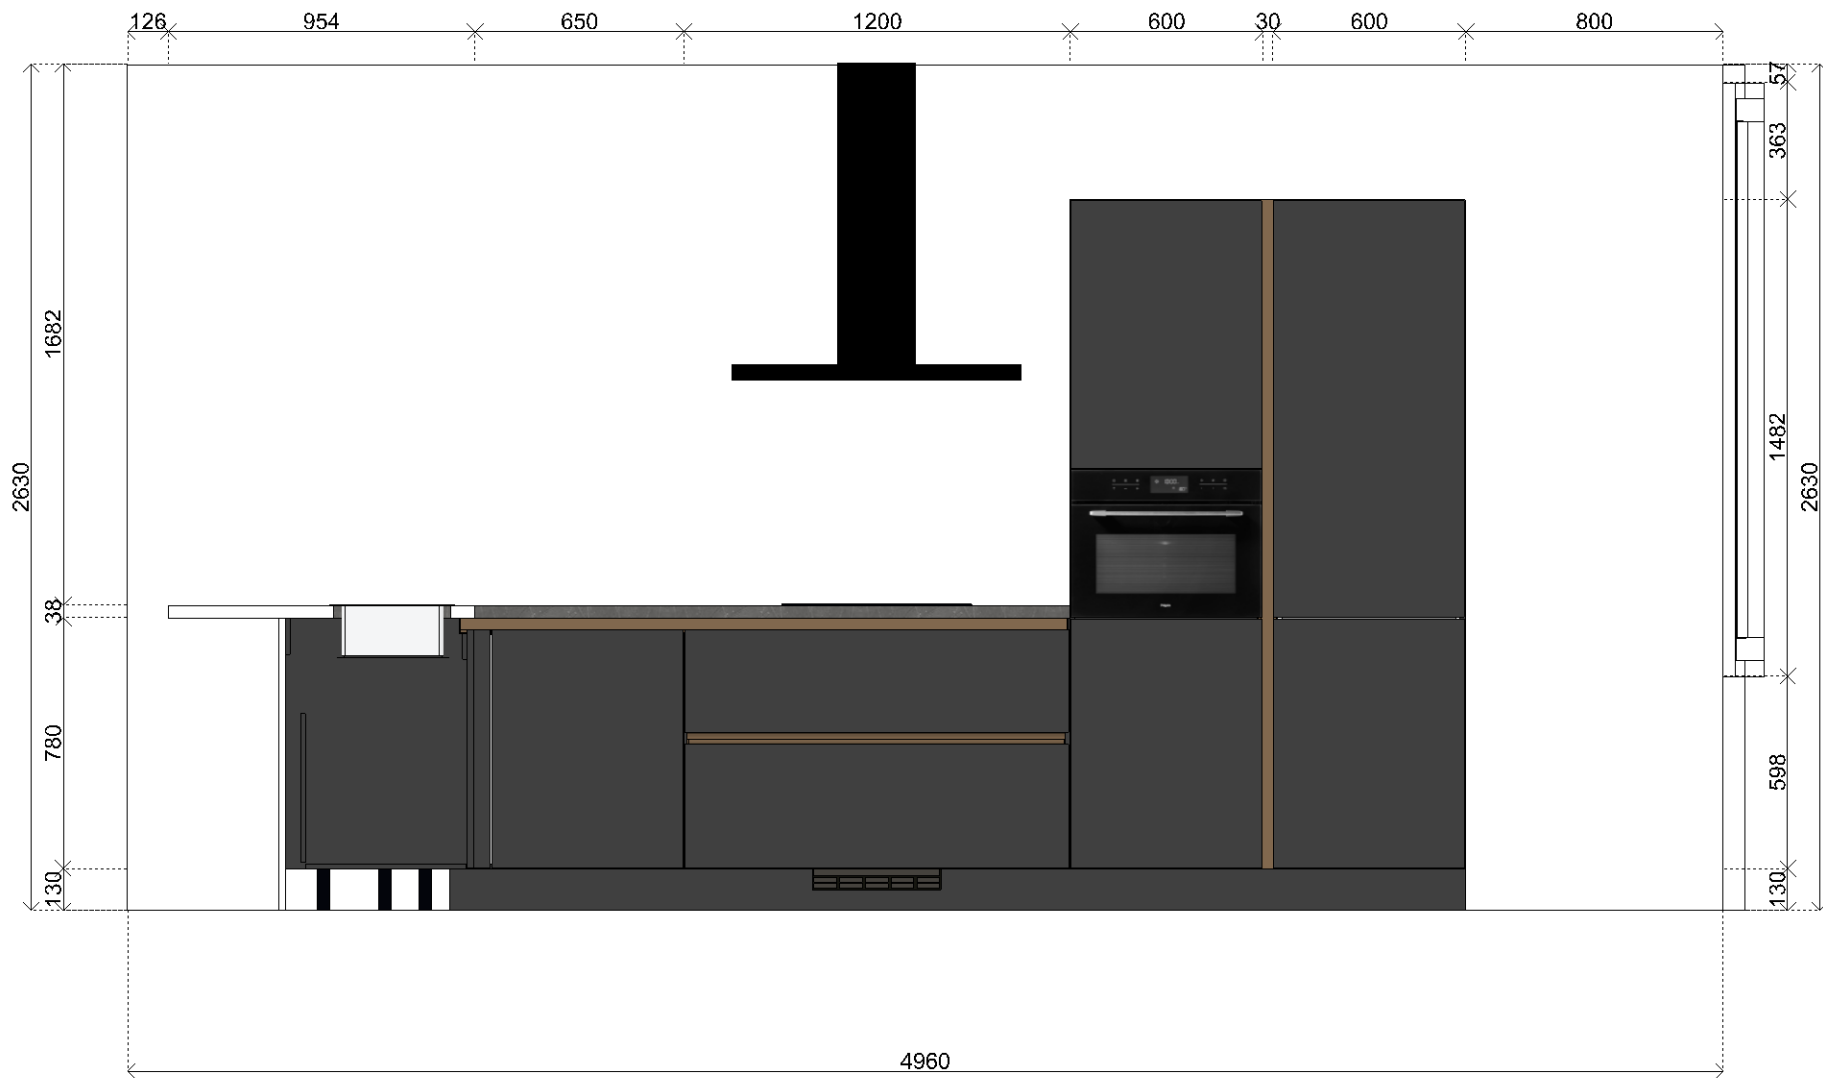

Klant	AM BV	Project	Hoef en Haag Fase H te Vianen	Datum	6-4-2023
Referentie	WN20467	BouwNr	-	Schaal	-
Bonnummer	45037181.01.02	Leveradres	Opstelling 2 / blok 4 - type D - bnr. 13, 14, 15	Versie	NHS060423
Tekening	Wandaanzicht 1	Verkoper	Robbert Schuurbijs	Formaat	A4L

Bouwkundige zaken op deze tekening zijn schetsmatig weergegeven. In werkelijkheid kunnen hierop afwijkingen voorkomen. Aan deze tekening kunnen geen rechten worden ontleend.

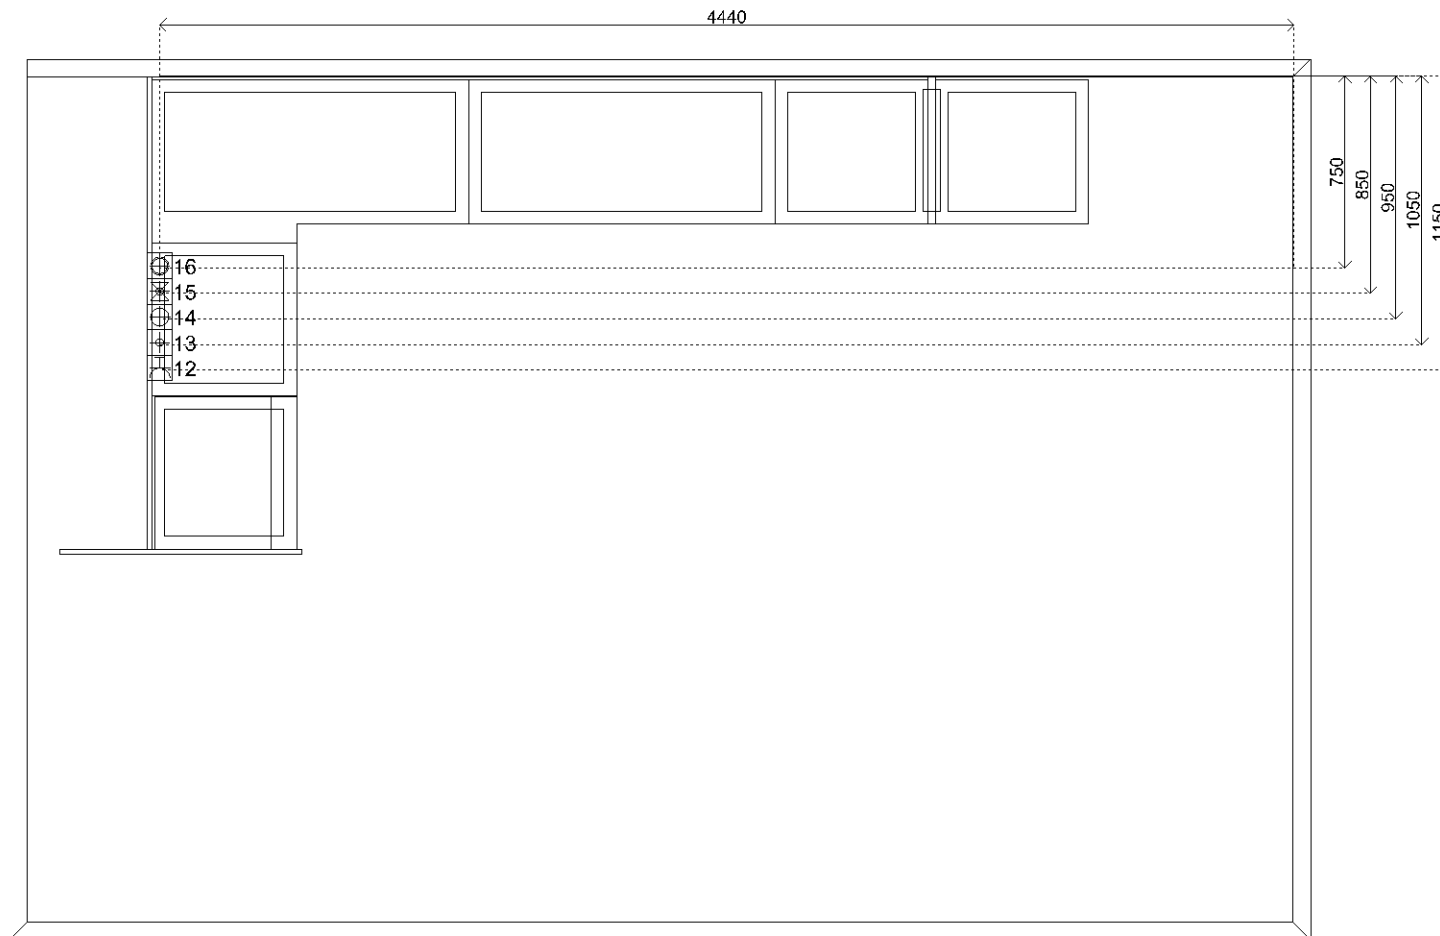


Sym	Detail
01	(S) E-WCD-ra t.b.v. afzuigkap
02	(S) Thermostaat
03	(S) D-WCD+ra t.b.v. huishoudelijk gebruik
04	(S) D-WCD+ra t.b.v. huishoudelijk gebruik
05	(S) Dubbelpolige schakelaar
06	(S) Enkelpolige schakelaar
07	(S) 2 fasen perilex t.b.v. elektrisch koken
08	(S) E-WCD-ra (grp) t.b.v. combi-magnetron
09	(S) E-WCD+ra t.b.v. koelkast
10	(S) D-WCD+ra t.b.v. algemeen gebruik
11	(S) D-WCD+ra t.b.v. algemeen gebruik
12	(S) E-WCD-ra (grp) t.b.v. vaatwasser 650mm vanaf vloer
13	(S) Warmwaterleiding 650mm vanaf vloer
14	(S) Afvoer ø40mm 500mm vanaf vloer
15	(S) Koudwaterleiding 650mm vanaf vloer
16	(S) Kraan (kw) met beluchter en terugslagklep t.b.v. vaatwasser 650mm vanaf vloer



Klant	AM BV	Project	Hoef en Haag Fase H te Vianen	Datum	6-4-2023
Referentie	WN20467	BouwNr	-	Schaal	-
Bonnummer	45037181.01.02	Leveradres	Opstelling 2 / blok 4 - type D - bnr. 13, 14, 15	Versie	NHS060423
Tekening	Installatietekening	Verkoper	Robbert Schuurbijs	Formaat	A4L

Bouwkundige zaken op deze tekening zijn schetsmatig weergegeven. In werkelijkheid kunnen hierop afwijkingen voorkomen. Aan deze tekening kunnen geen rechten worden ontleend.

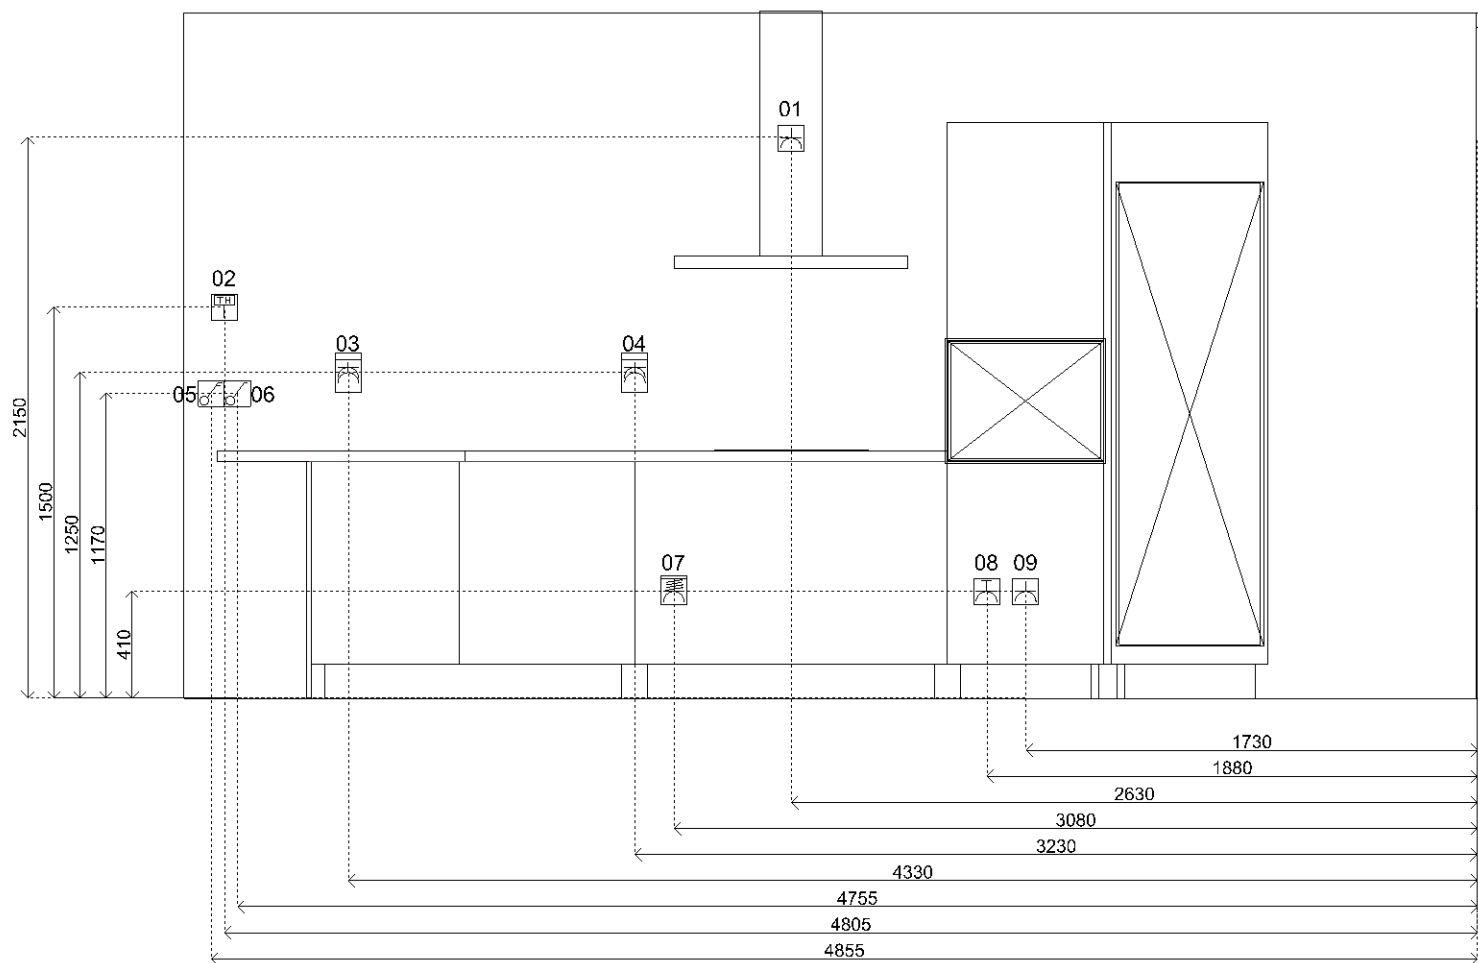

Sym	Detail
01	(S) E-WCD-ra t.b.v. afzuigkap
02	(S) Thermostaat
03	(S) D-WCD+ra t.b.v. huishoudelijk gebruik
04	(S) D-WCD+ra t.b.v. huishoudelijk gebruik
05	(S) Dubbelpolige schakelaar
06	(S) Enkelpolige schakelaar
07	(S) 2 fasen perilex t.b.v. elektrisch koken
08	(S) E-WCD-ra (grp) t.b.v. combi-magnetron
09	(S) E-WCD+ra t.b.v. koelkast
10	(S) D-WCD+ra t.b.v. algemeen gebruik
11	(S) D-WCD+ra t.b.v. algemeen gebruik
12	(S) E-WCD-ra (grp) t.b.v. vaatwasser 650mm vanaf vloer
13	(S) Warmwaterleiding 650mm vanaf vloer
14	(S) Afvoer ø40mm 500mm vanaf vloer
15	(S) Koudwaterleiding 650mm vanaf vloer
16	(S) Kraan (kw) met beluchter en terugslagklep t.b.v. vaatwasser 650mm vanaf vloer




Klant AM BV
 Referentie WN20467
 Bonnummer 45037181.01.02
 Tekening Installatietekening wand 1

Project Hoef en Haag Fase H te Vianen
 BouwNr -
 Leveradres Opstelling 2 / blok 4 - type D - bnr. 13, 14, 15
 Verkoper Robbert Schuurbijs

Datum 6-4-2023
 Schaal -
 Versie NHS060423
 Formaat A4L

Sym	Detail
01	(S) E-WCD-ra t.b.v. afzuigkap
02	(S) Thermostaat
03	(S) D-WCD+ra t.b.v. huishoudelijk gebruik
04	(S) D-WCD+ra t.b.v. huishoudelijk gebruik
05	(S) Dubbelpolige schakelaar
06	(S) Enkelpolige schakelaar
07	(S) 2 fasen perilex t.b.v. elektrisch koken
08	(S) E-WCD-ra (grp) t.b.v. combi-magnetron
09	(S) E-WCD+ra t.b.v. koelkast
10	(S) D-WCD+ra t.b.v. algemeen gebruik
11	(S) D-WCD+ra t.b.v. algemeen gebruik
12	(S) E-WCD-ra (grp) t.b.v. vaatwasser 650mm vanaf vloer
13	(S) Warmwaterleiding 650mm vanaf vloer
14	(S) Afvoer ø40mm 500mm vanaf vloer
15	(S) Koudwaterleiding 650mm vanaf vloer
16	(S) Kraan (kw) met beluchter en terugslagklep t.b.v. vaatwasser 650mm vanaf vloer

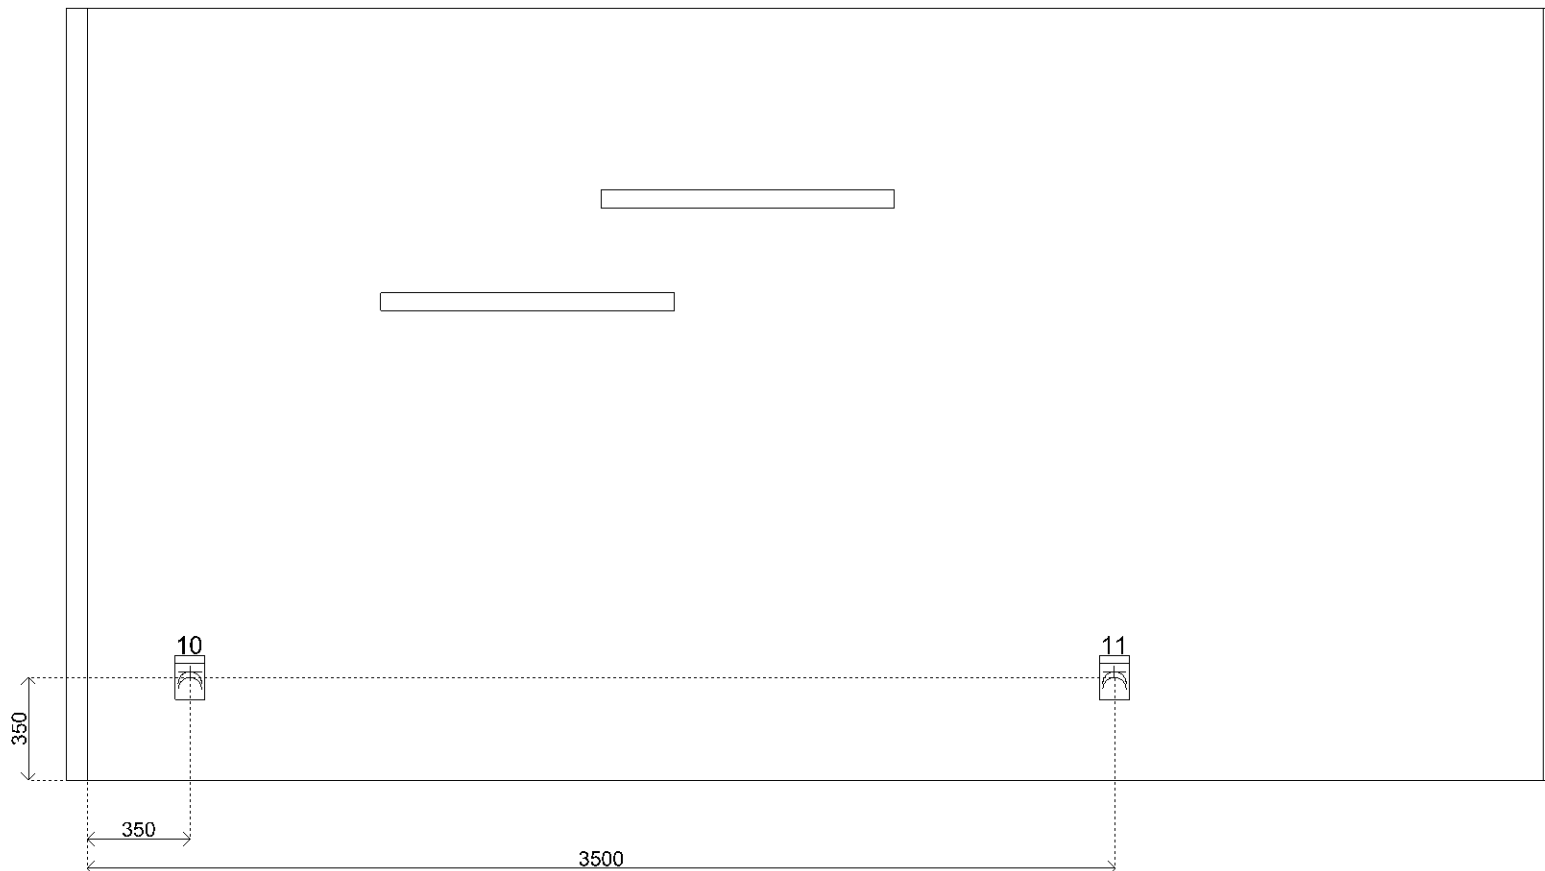

Klant	AM BV	Project	Hoef en Haag Fase H te Vianen	Datum	6-4-2023
Referentie	WN20467	BouwNr	-	Schaal	-
Bonnummer	45037181.01.02	Leveradres	Opstelling 2 / blok 4 - type D - bnr. 13, 14, 15	Versie	NHS060423
Tekening	Installatietekening wand 3	Verkoper	Robbert Schuurbiers	Formaat	A4L

Bouwkundige zaken op deze tekening zijn schetsmatig weergegeven. In werkelijkheid kunnen hierop afwijkingen voorkomen. Aan deze tekening kunnen geen rechten worden ontleend.



Klant	AM BV	Project	Hoef en Haag Fase H te Vianen	Datum	6-4-2023
Referentie	WN20467	BouwNr	-	Schaal	-
Bonnummer	45037181.01.02	Leveradres	Opstelling 2 / blok 4 - type D - bnr. 13, 14, 15	Versie	NHS060423
Tekening	Rendering 1	Verkoper	Robbert Schuurbijs	Formaat	A4L

Bouwkundige zaken op deze tekening zijn schetsmatig weergegeven. In werkelijkheid kunnen hierop afwijkingen voorkomen. Aan deze tekening kunnen geen rechten worden ontleend.