



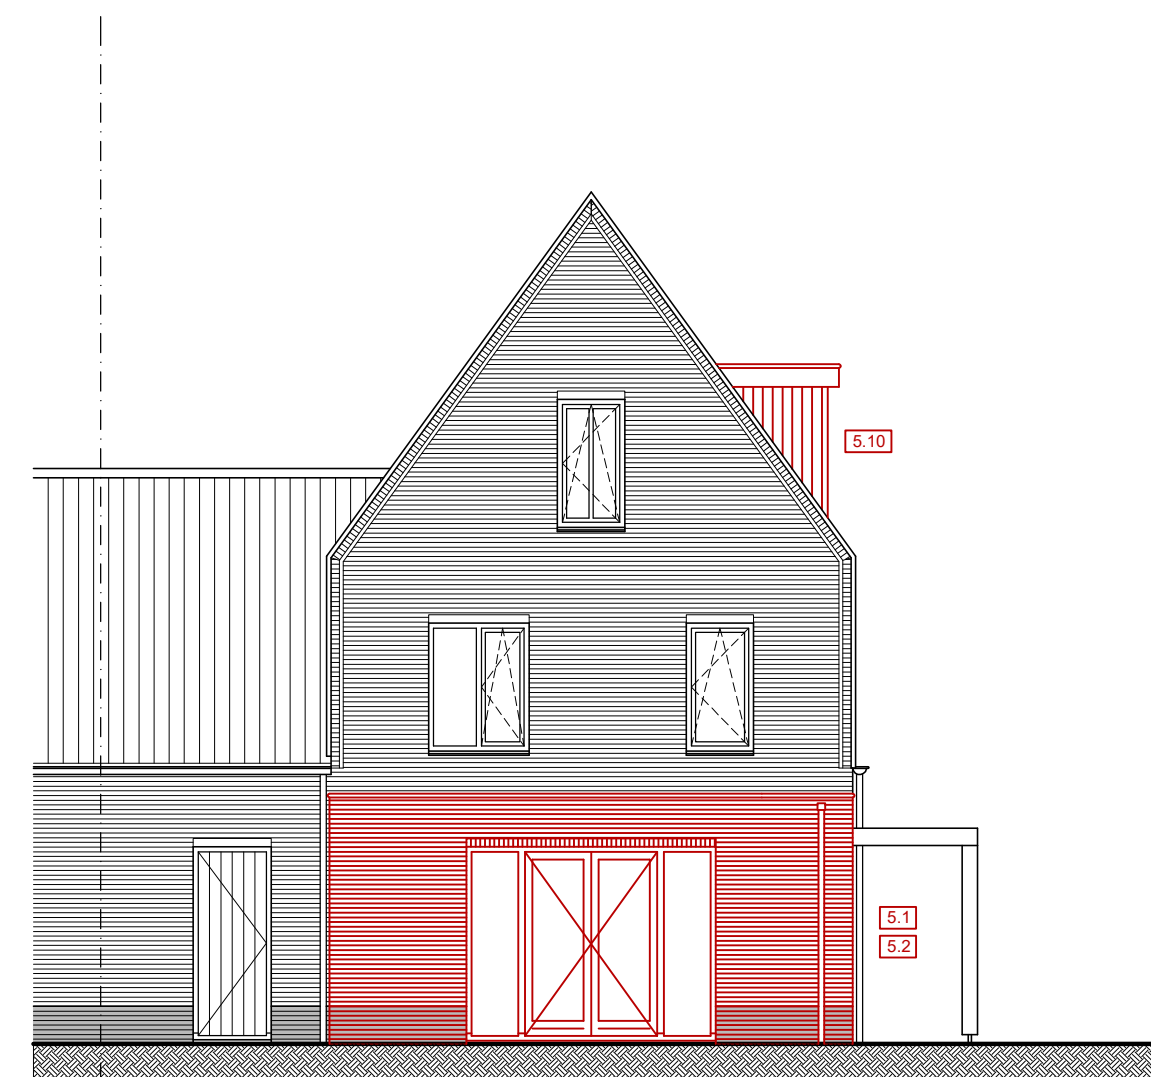


Achtergevel - Type 5A1
schaal 1:100

Optie 5.1: uitbouw achtergevel 1,20 m
Optie 5.2: uitbouw achtergevel 2,40 m
Optie 5.10: dakkapel zijgevel

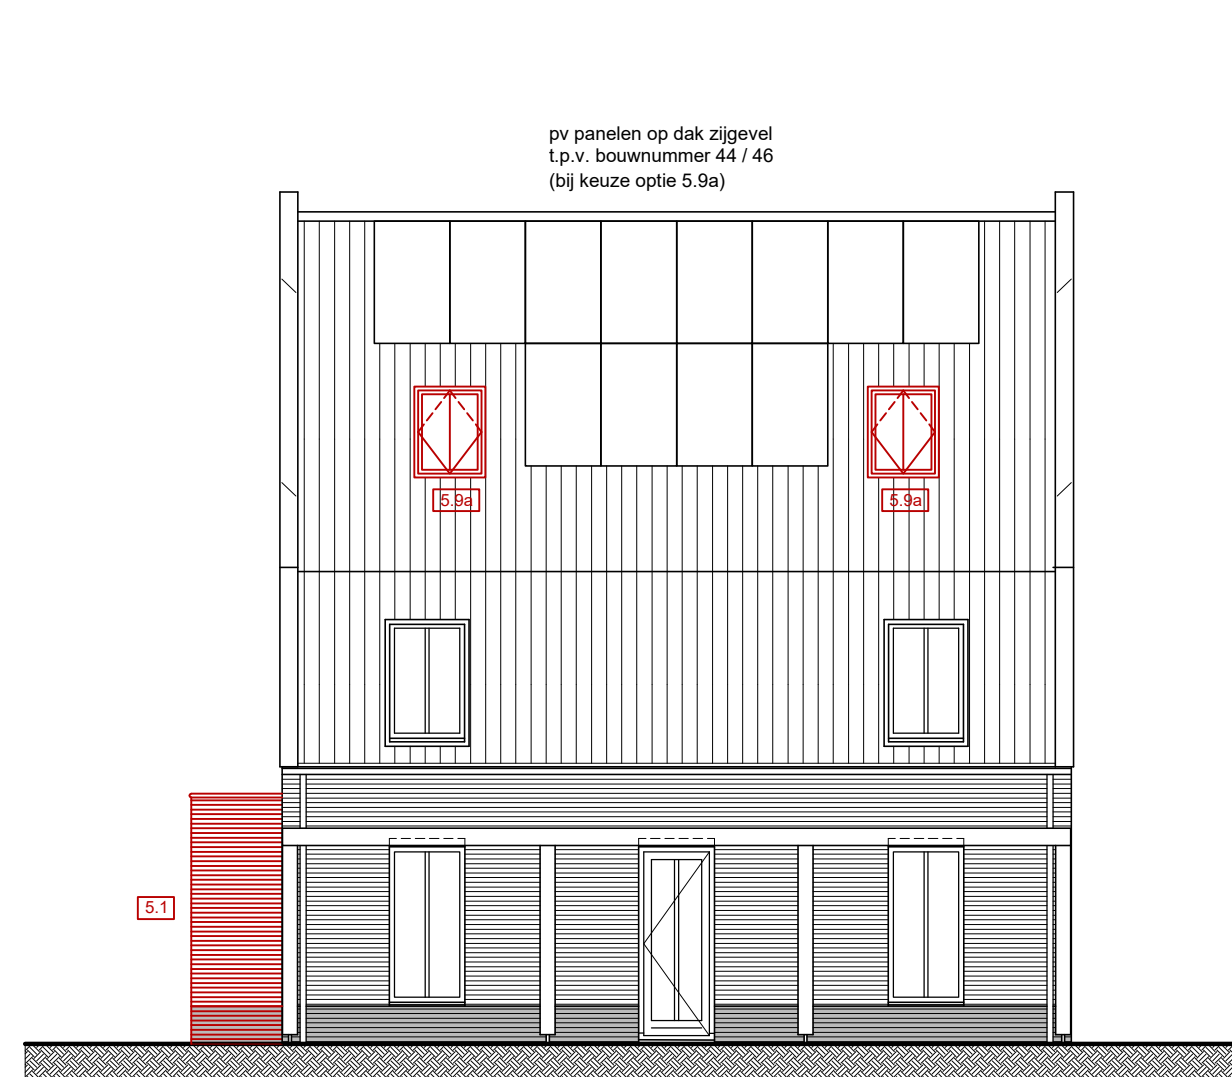


Zijgevel - Type 5A1
schaal 1:100

Optie 5.1: uitbouw achtergevel 1,20 m
Optie 5.9a: dakramen zijgevel

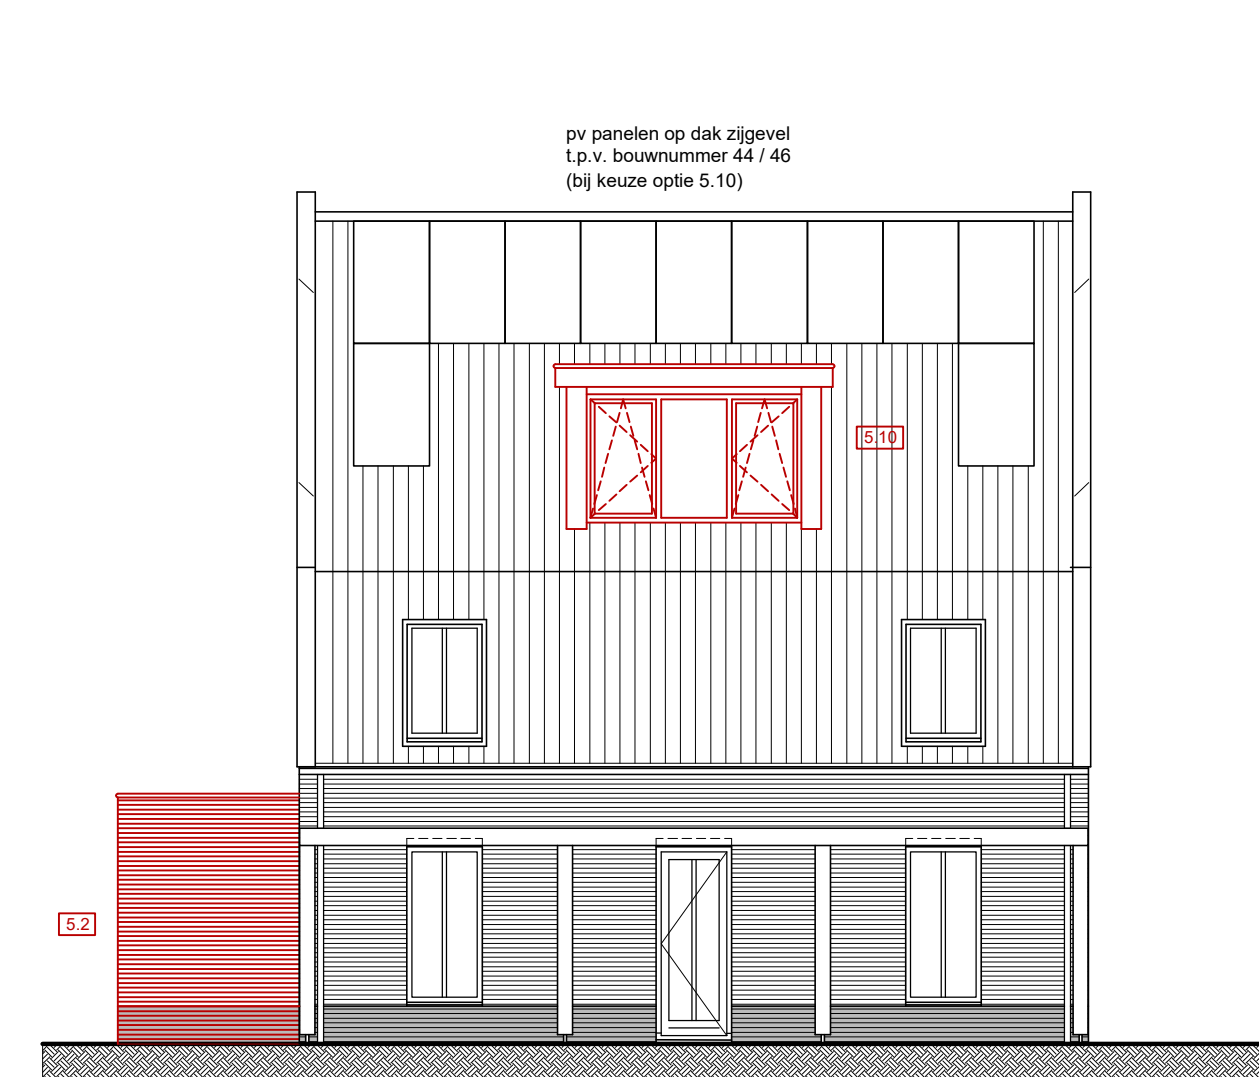


Zijgevel - Type 5A1
schaal 1:100

Optie 5.2: uitbouw achtergevel 2,40 m
Optie 5.10: dakkapel zijgevel

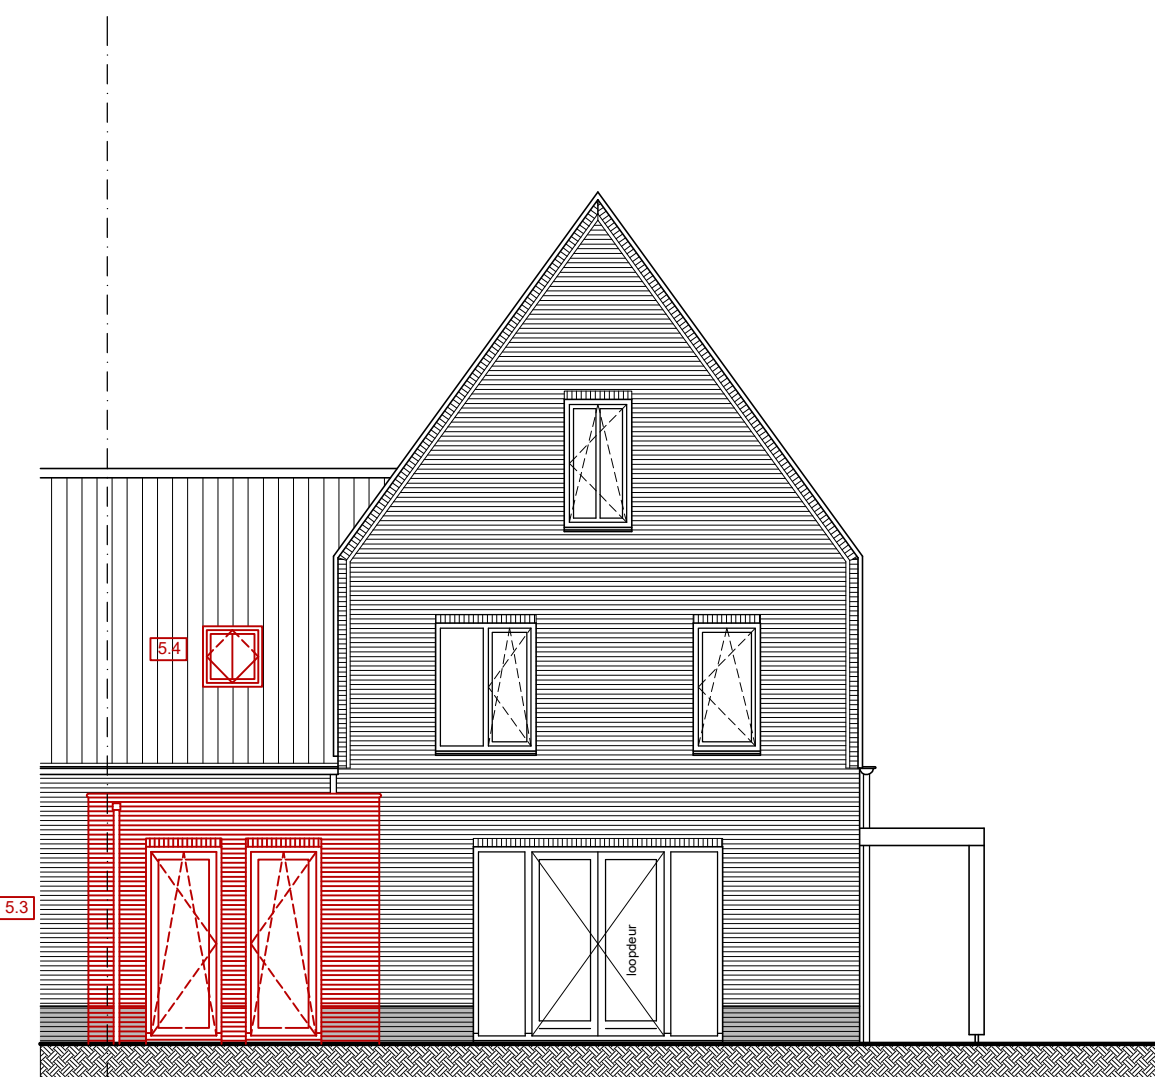


Achtergevel - Type 5A1
schaal 1:100

Optie 5.3: uitbouw achtergevel werkkamer + losse berging in tuin

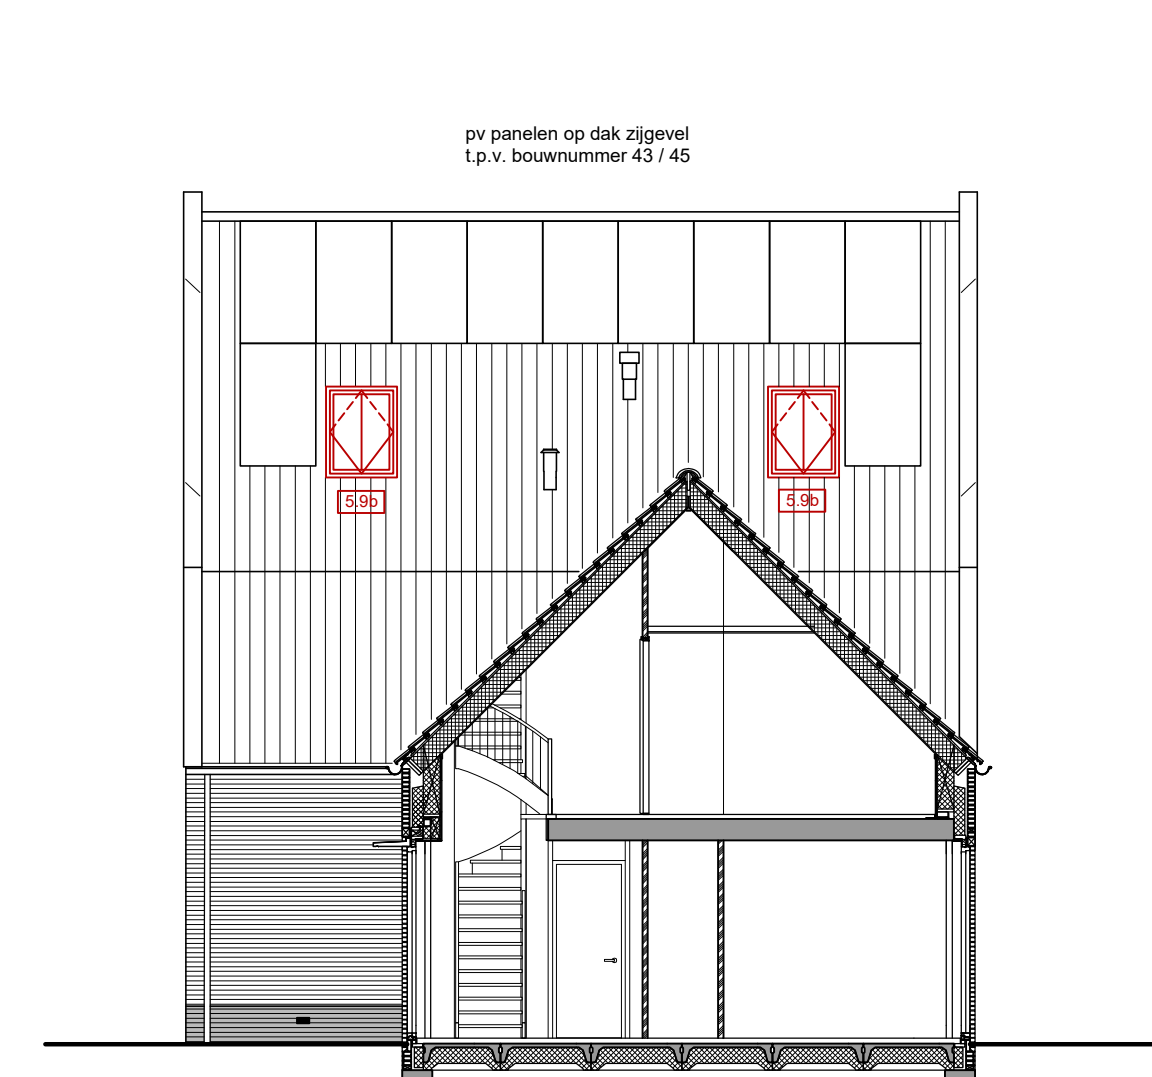


Doorsnede O5.1 / Type 5A
schaal 1:100


Optie 5.9b: dakramen zijgevel

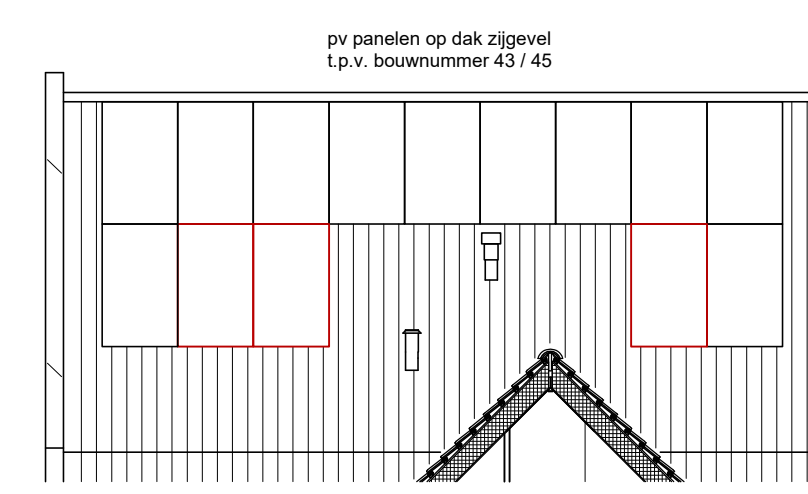


Optie 5.15a: pv panelen 14 stuks

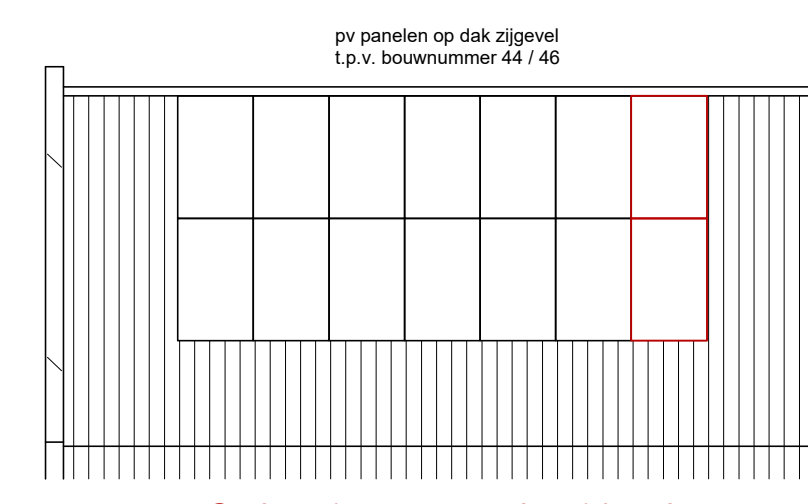

Optie 5.15a: pv panelen 14 stuks

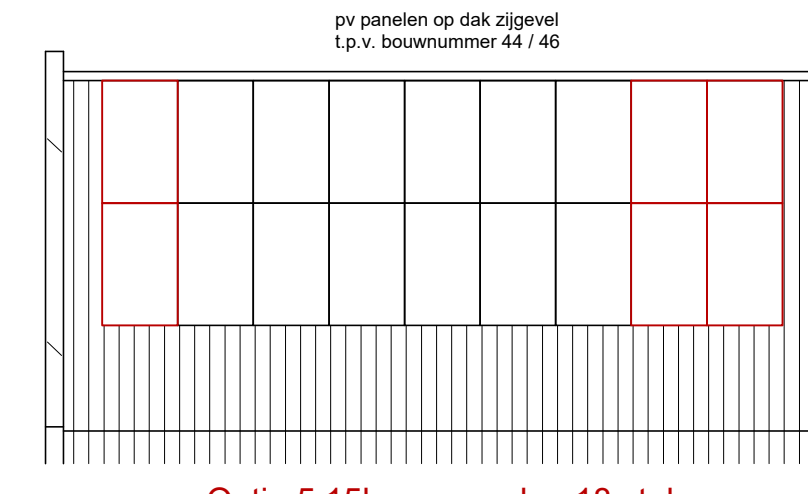


Optie 5.15b: pv panelen 18 stuks

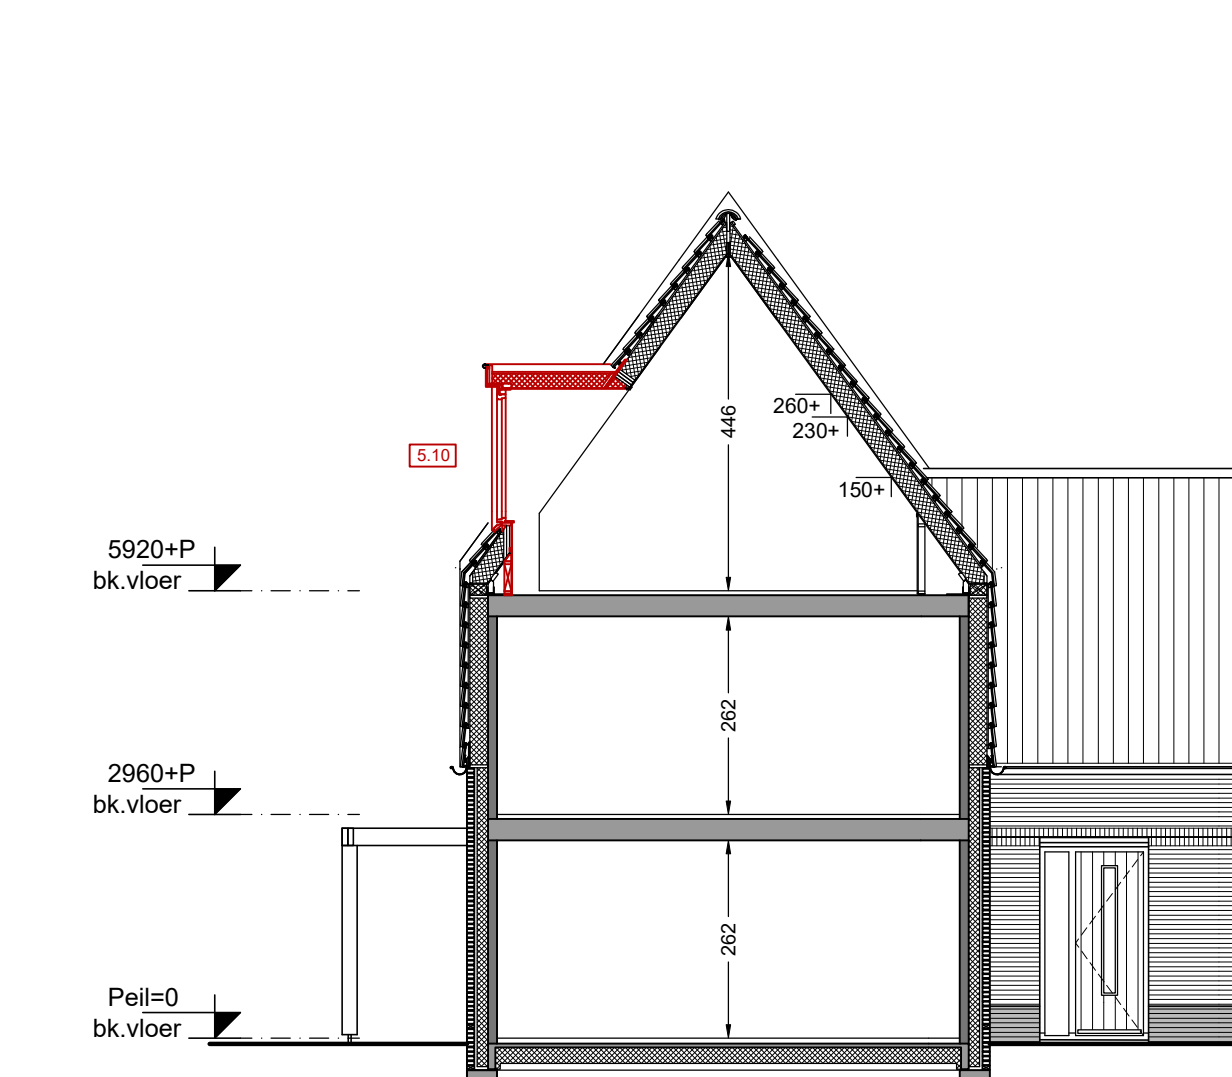

Doorsnede O5.2 / Type 5A
schaal 1:100

Optie 5.10: dakkapel zijgevel

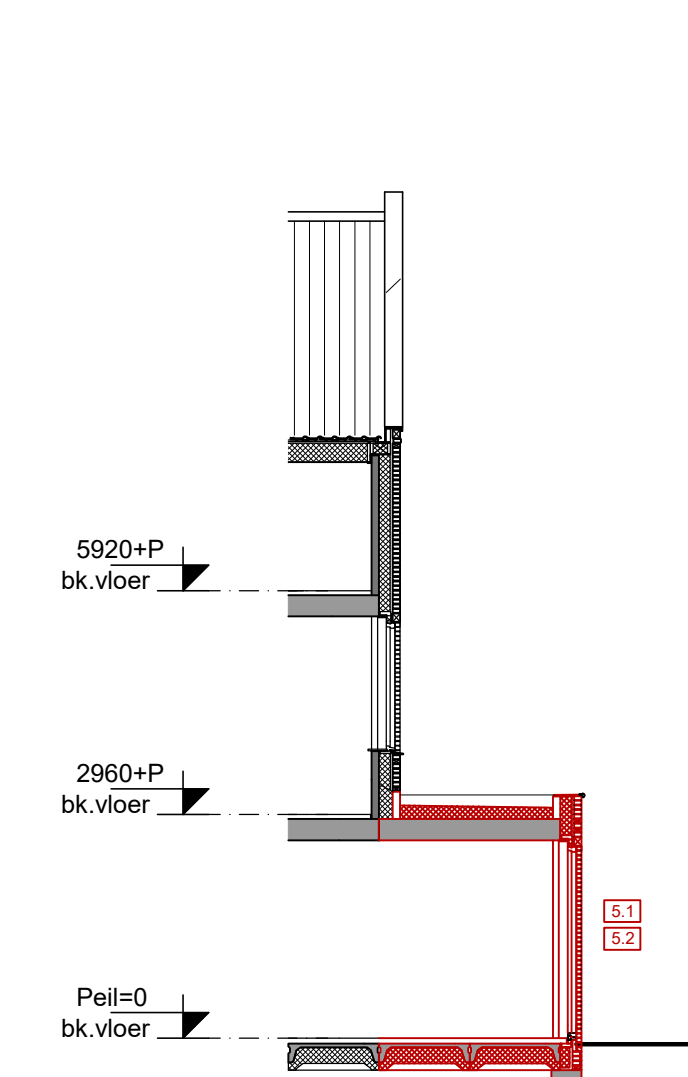

Doorsnede O5.3 / Type 5A
schaal 1:100


Optie 5.1: uitbouw achtergevel 1,20 m
Optie 5.2: uitbouw achtergevel 2,40 m

Renvoor materialen

- Beton
- Metselwerk baksteen
- Kalkzandsteen
- Lichte scheidingwand
- Isolatie
- Isolatie + houten geveldelen
- Vormsteen 1-kop groot met logo Gebroeders Blokland
- Plintsteen lichtgrijs cementeren t.p.v. bouwnummers: 45 / 46


Renvoor installatie

- Deurbel
- Beldrukker
- Wandlichtpunt
- Plafondlichtpunt
- Enkelzijdige schakelaar
- Wisselschakelaar
- Serieschakelaar
- Wandcontactdoos enkelvoudig, geaard
- Wandcontactdoos tweevoudig, geaard
- Aansluitpunt omvormer pv-panelen
- TN1 Thermostaat
- CA1 Centrale antenne-inrichting
- Loze leiding algemeen
- Rookmelder (aangesloten op het lichtnet)
- AV1 Afvoerpunt mechanische ventilatie
- MT Toevoerpunt mechanische ventilatie
- Buitenkraan
- Opstelplaats wasmachine
- Opstelplaats wasdroger
- Opstelplaats warmtepomp
- Opstelplaats warmterugwininstallatie
- Verdeler vloerverwarming
- Vloerverwarming
- Radiator
- Keuken / badkamer / elektra conform opgave opgeve leverancier
- Kruipruimte
- Bovenkant vensterbank t.o.v. vloerpeil in mm
- Thermatieroster in gevel
- Lichtpunt op gevel
- Deur met bovenlicht - dicht paneel
- Deur met bovenlicht - glas

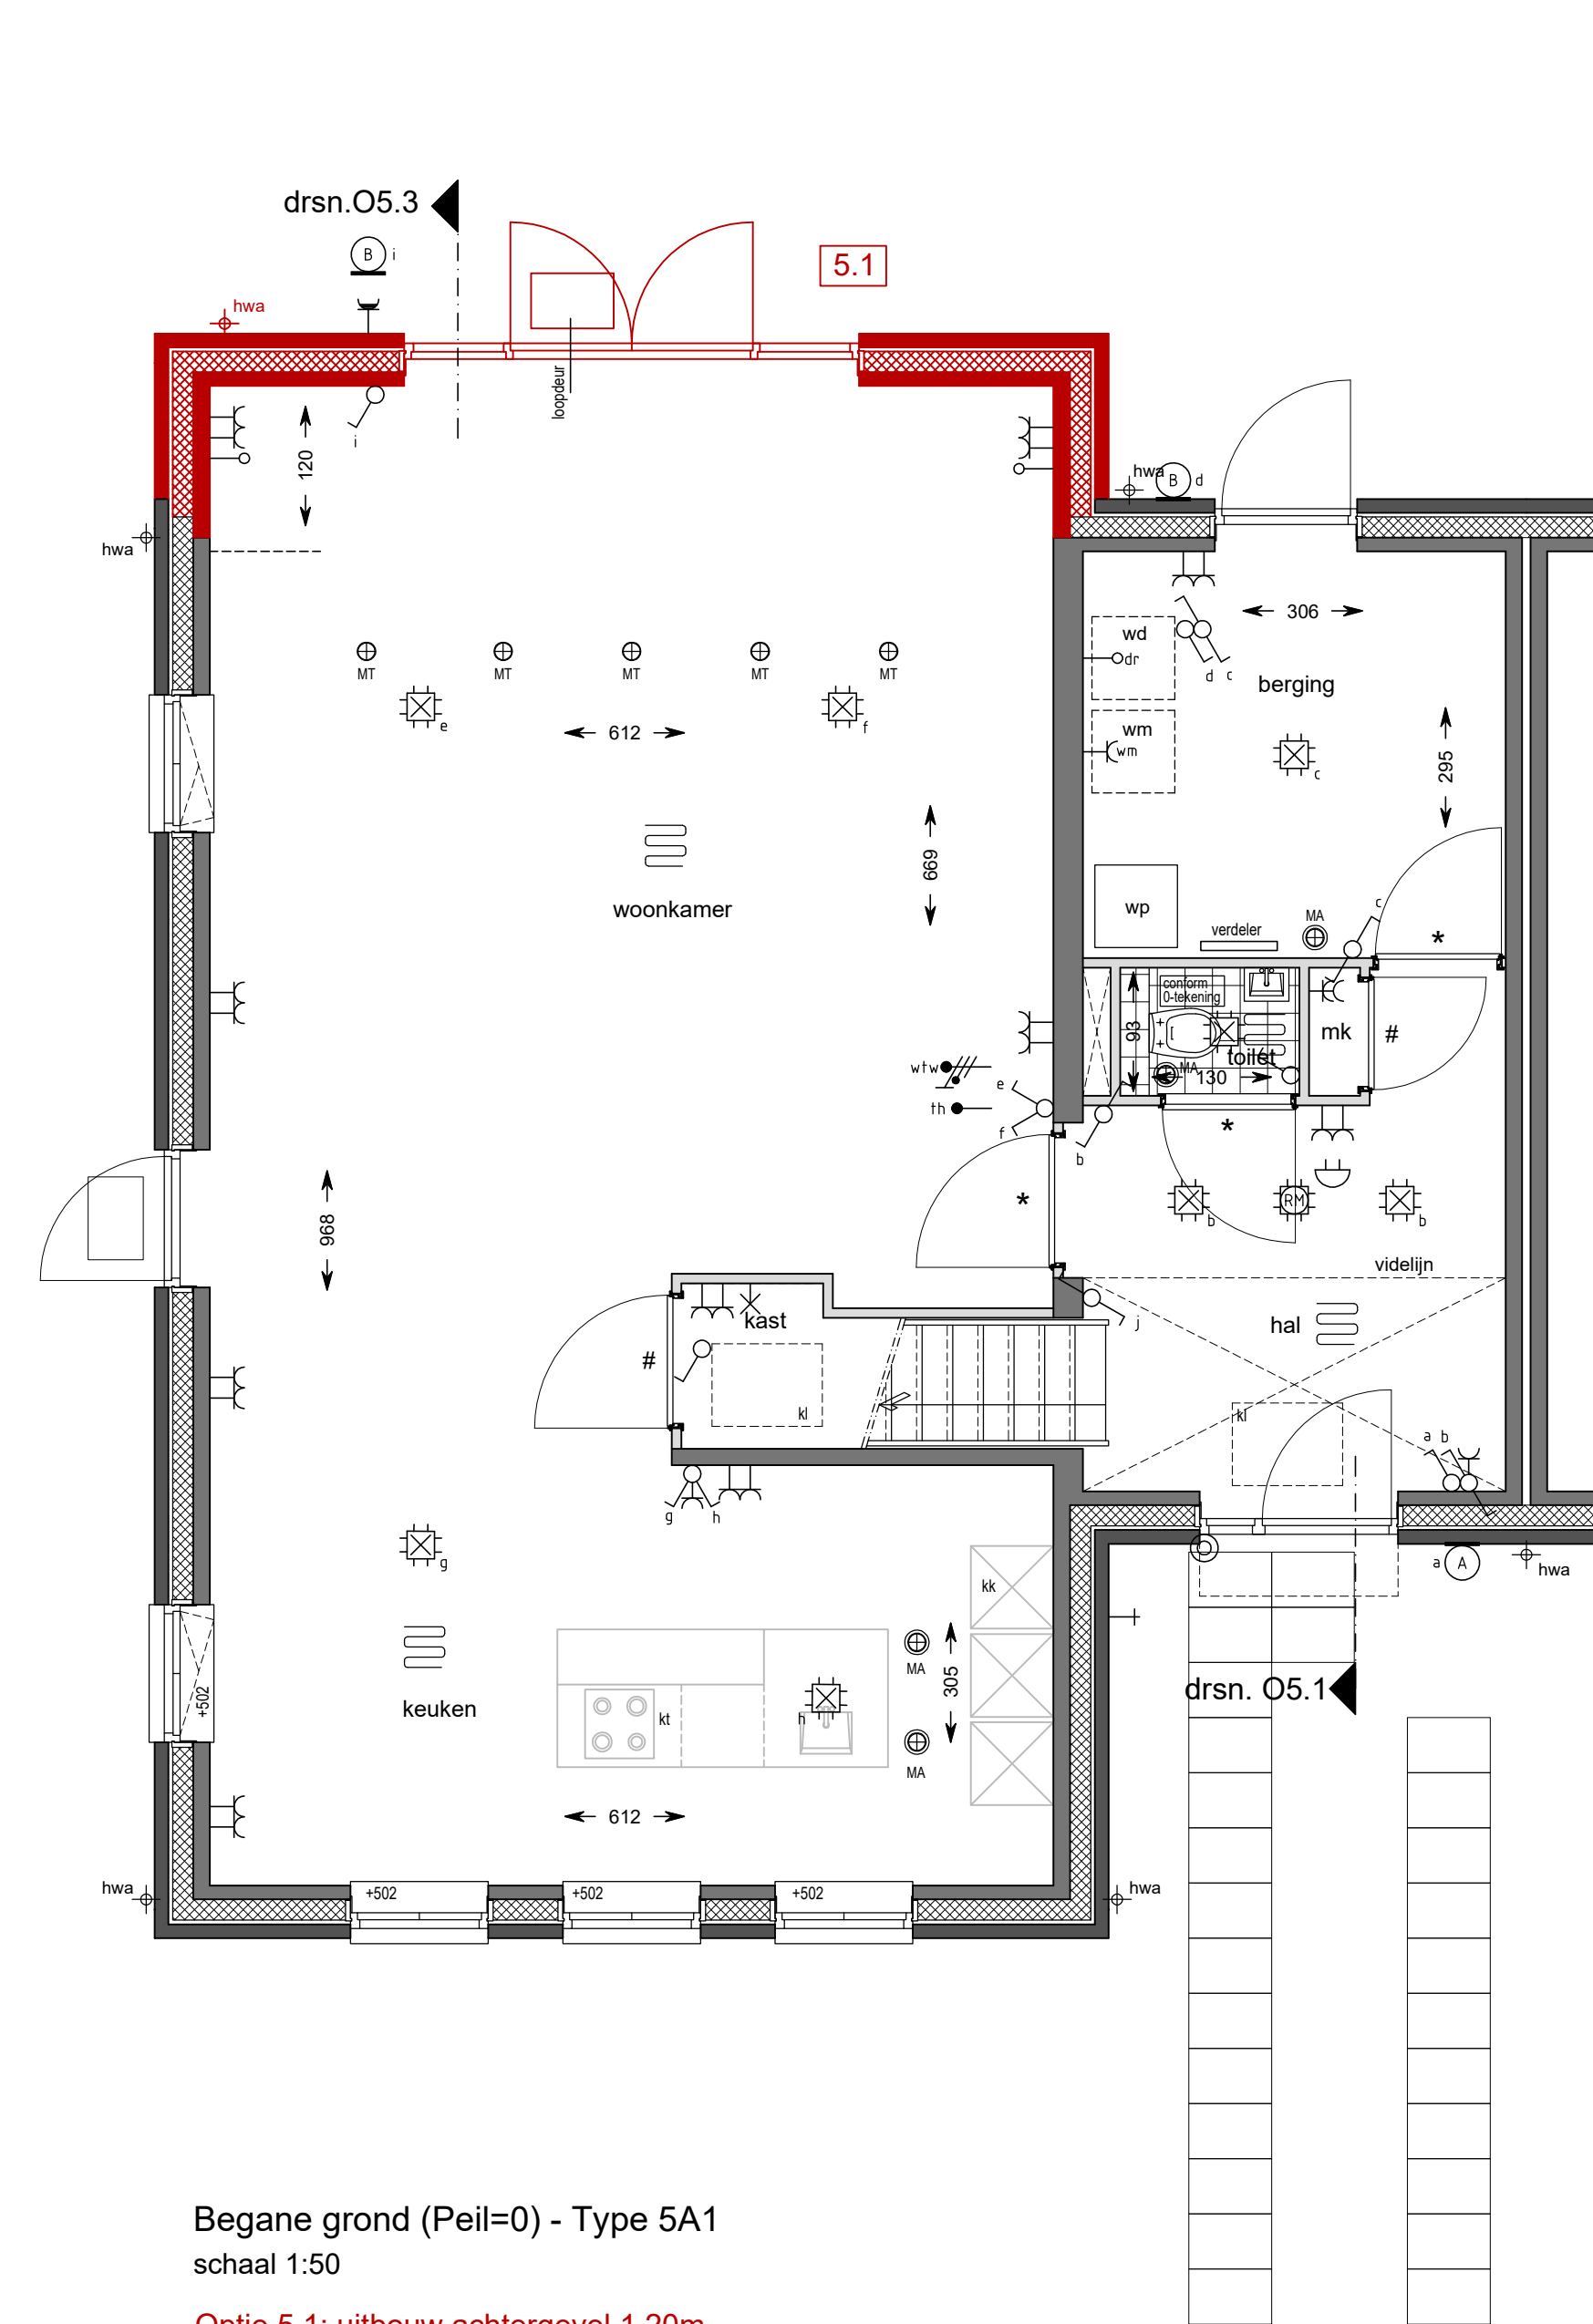


Begane grond (Peil=0) - Type 5A1
schaal 1:50

Optie 5.1: uitbouw achtergevel 1,20 m

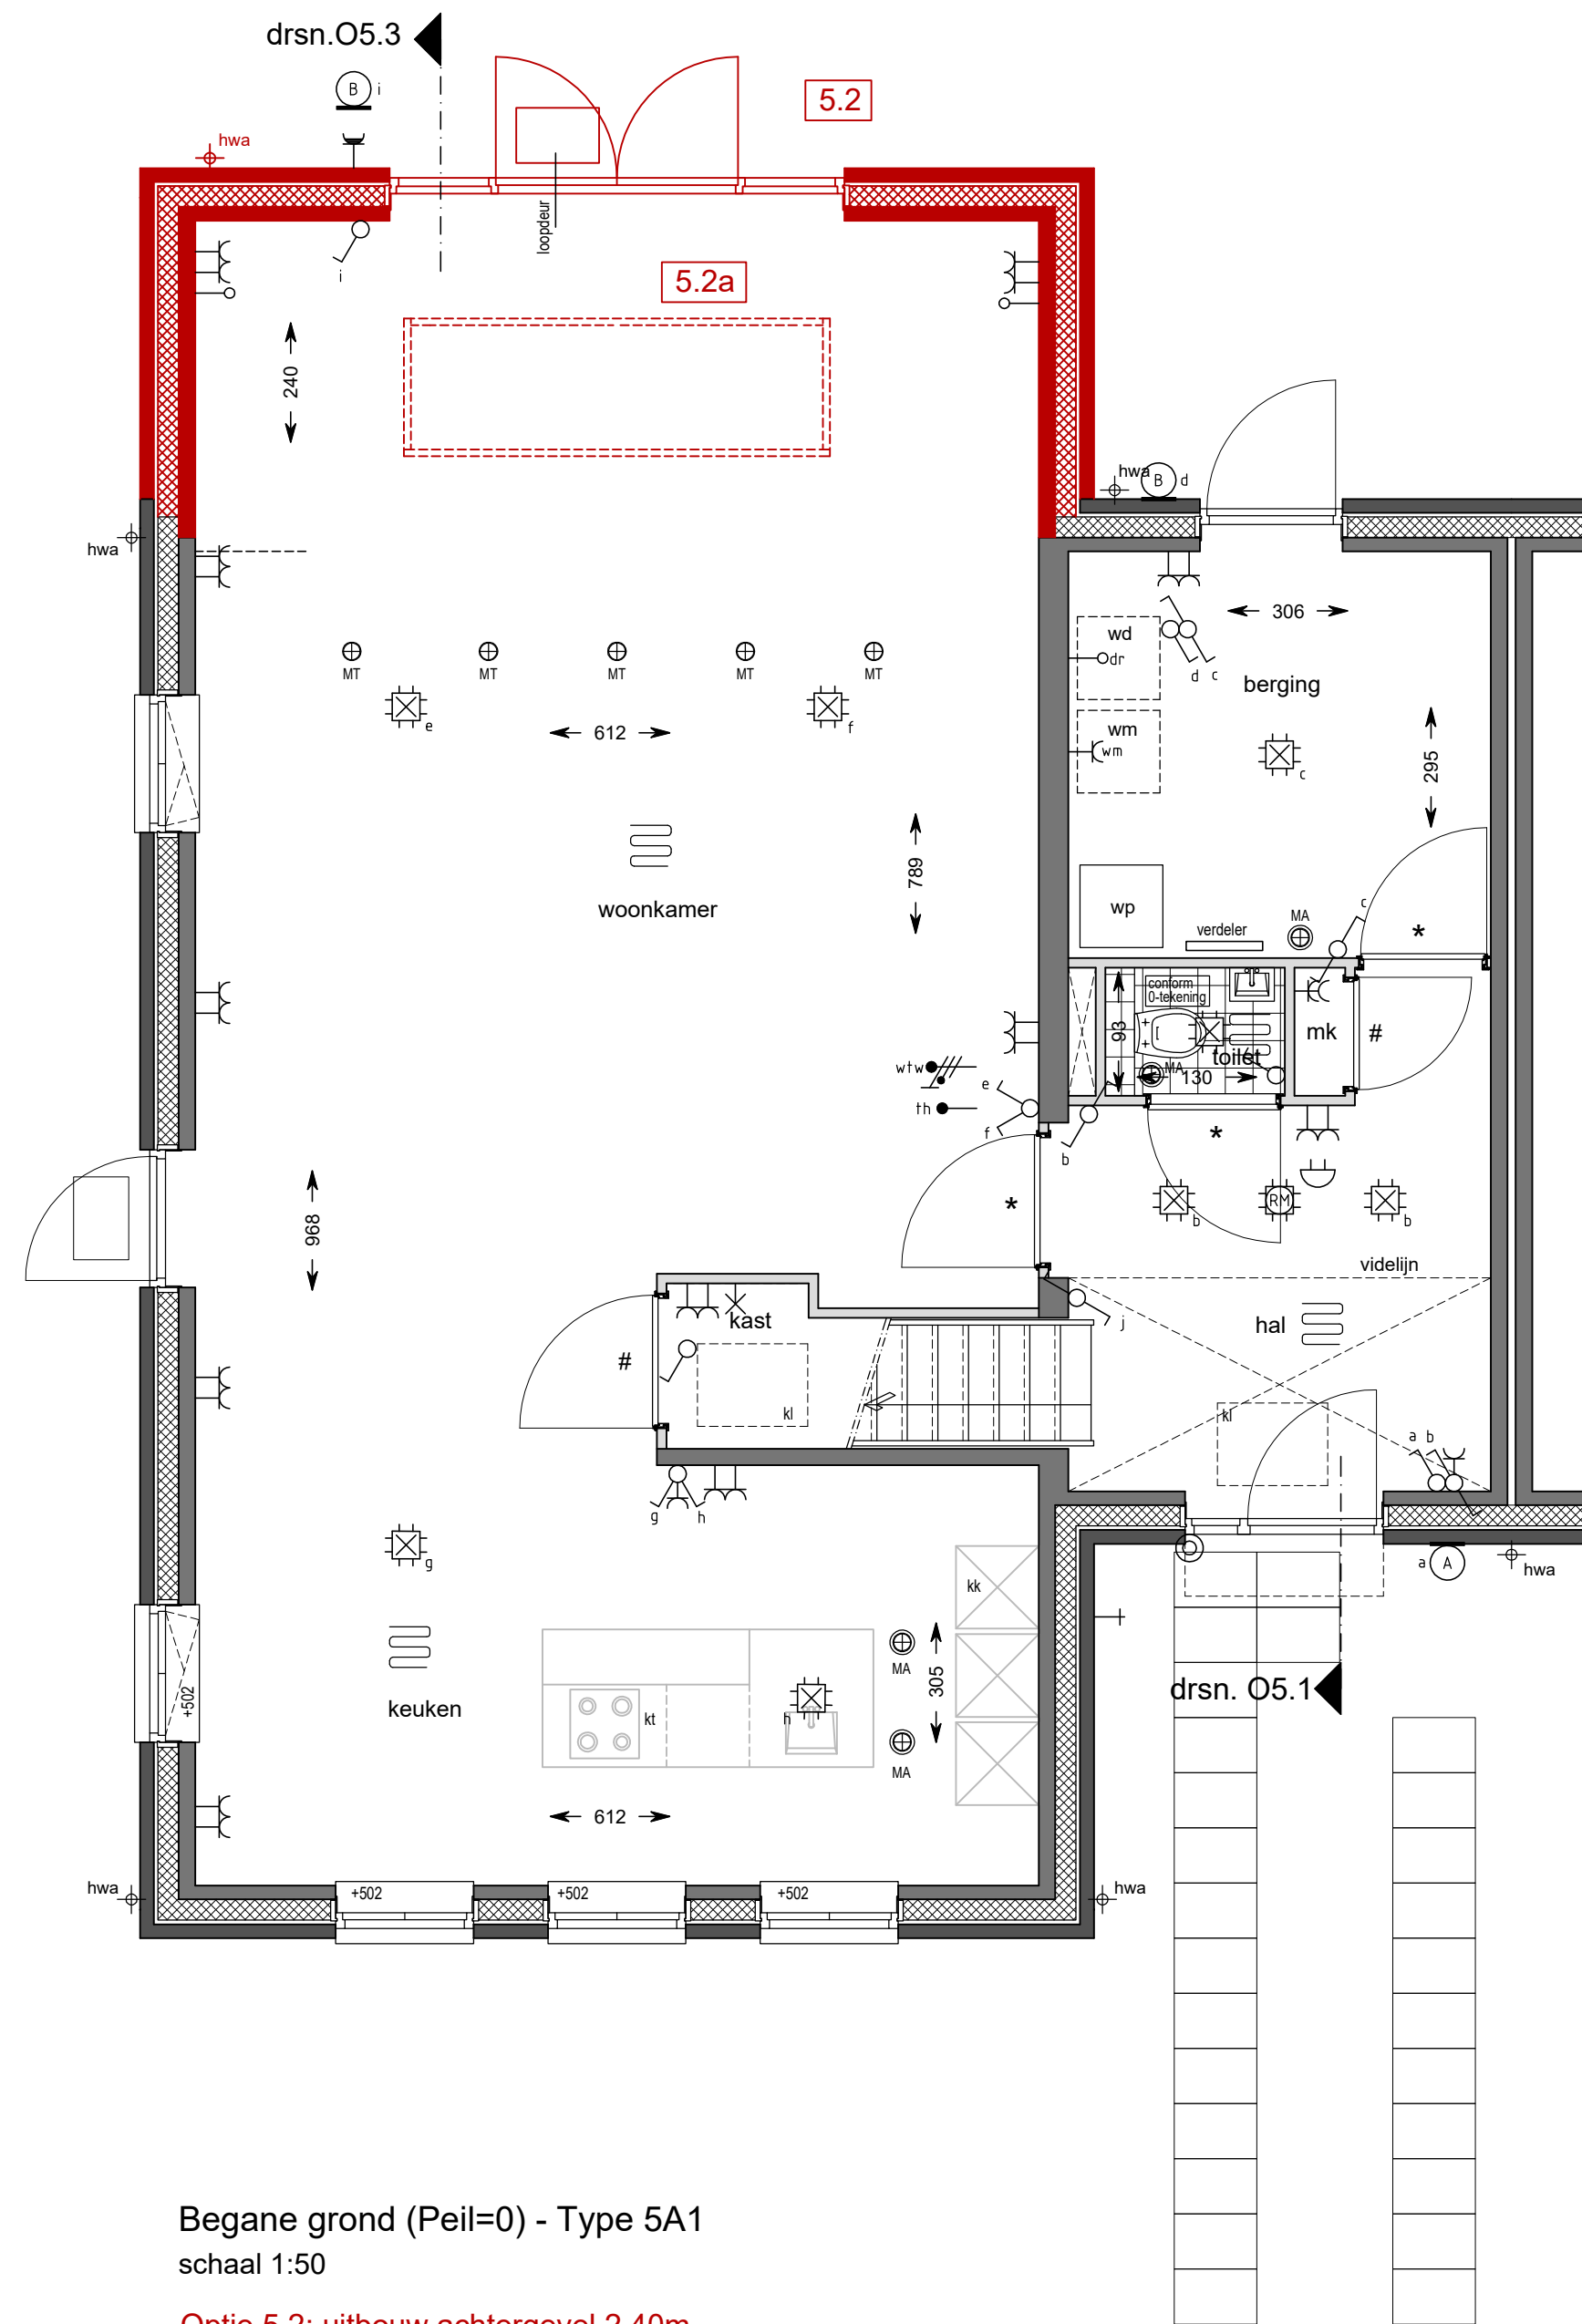


Begane grond (Peil=0) - Type 5A1
schaal 1:50

Optie 5.2: uitbouw achtergevel 2,40 m
Optie 5.2a: lichtstraat in optie uitbouw achtergevel 2,40 m

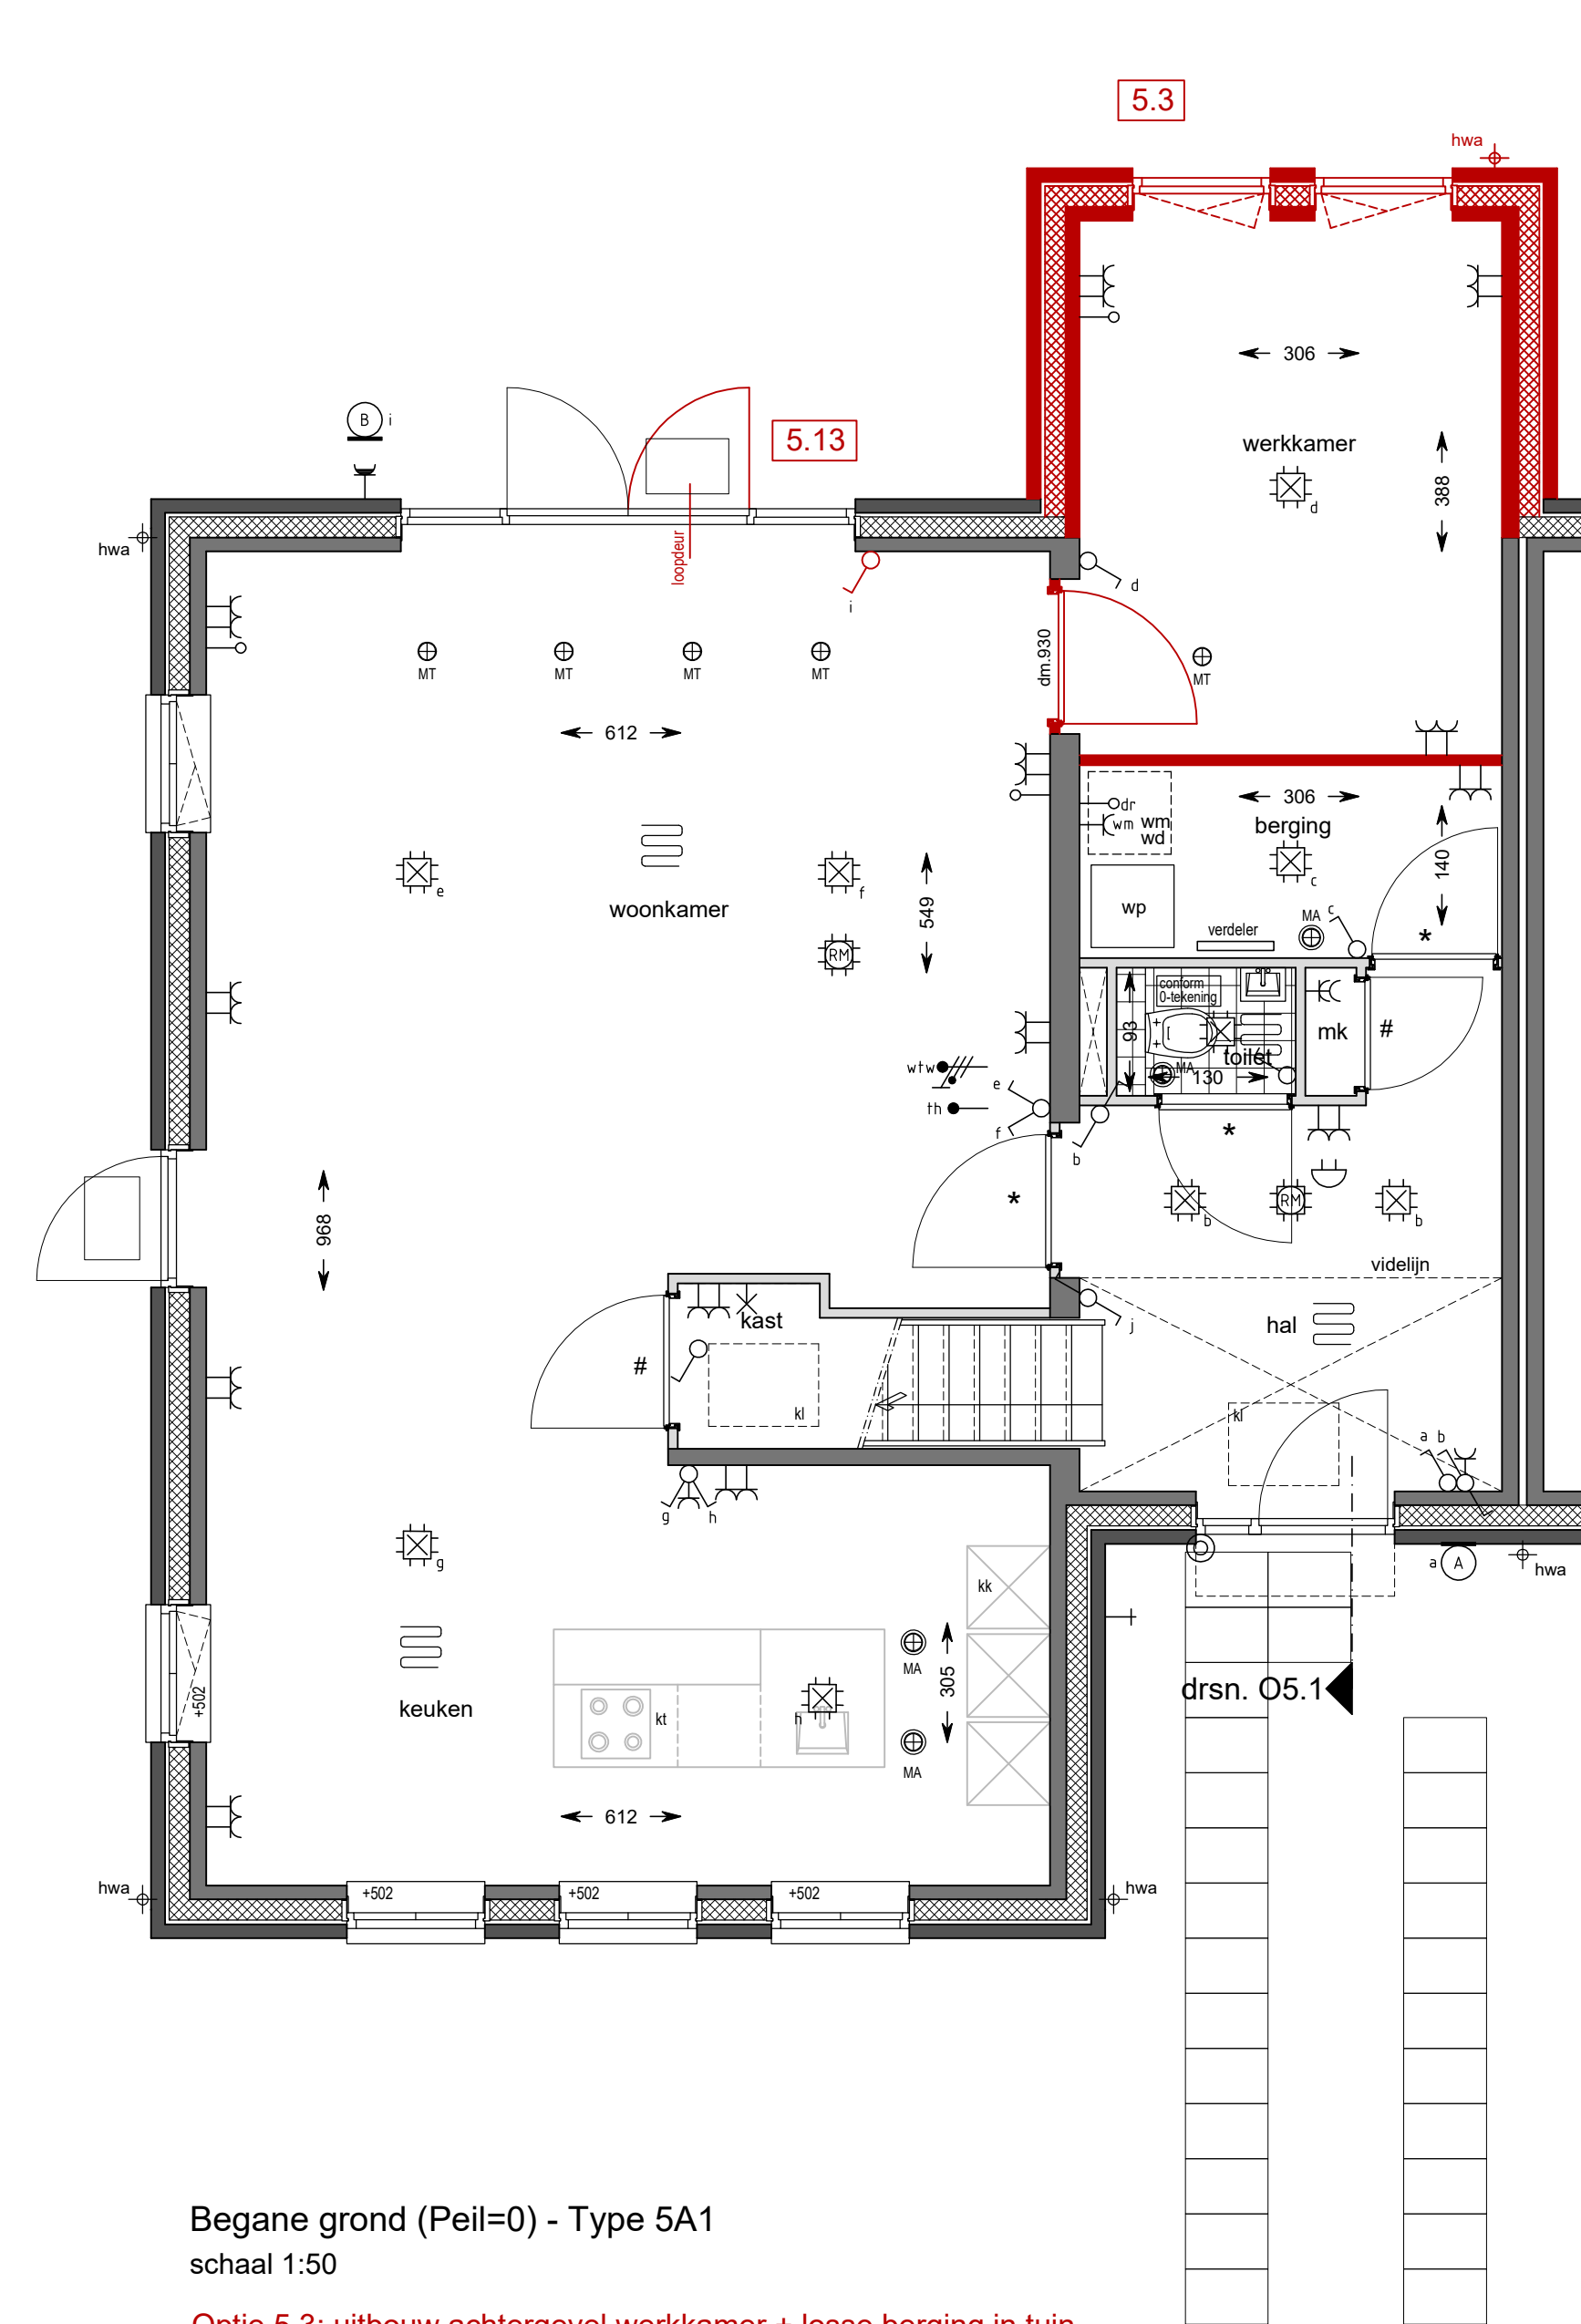


Begane grond (Peil=0) - Type 5A1
schaal 1:50

Optie 5.3: uitbouw achtergevel werkkamer + losse berging in tuin
Optie 5.13: loopdeur verplaatsen incl. schakelaar

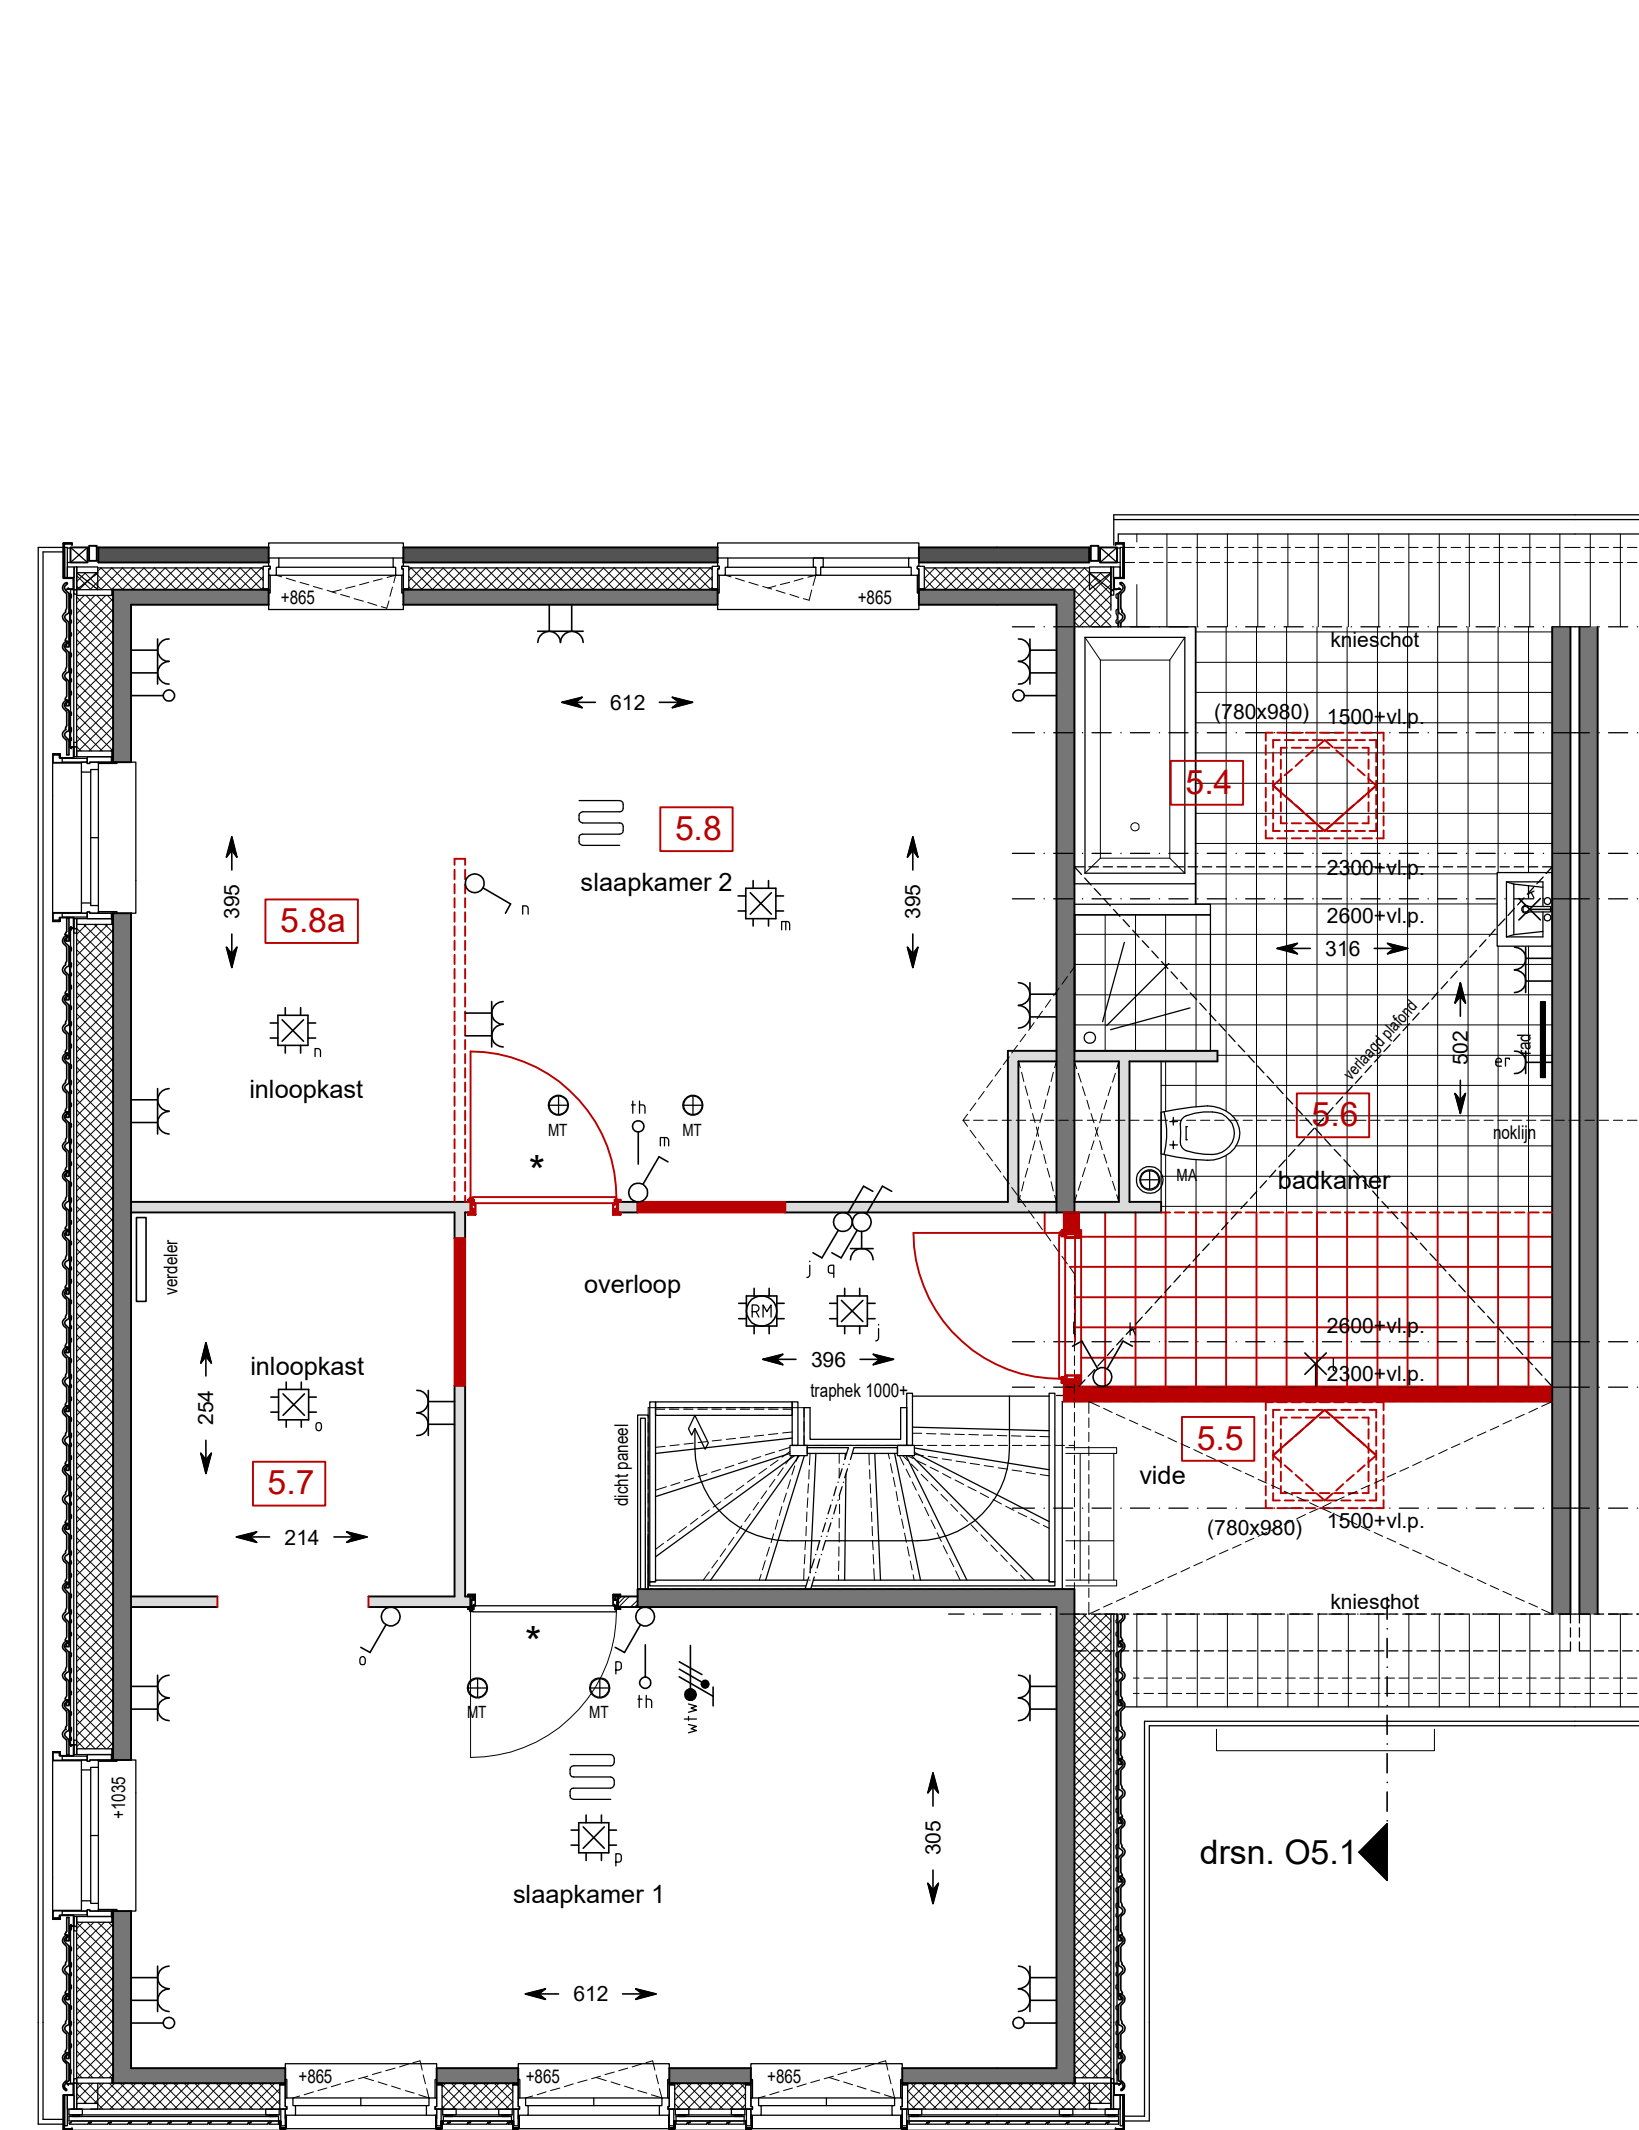


1e Verdieping (2960+P) - Type 5A1
schaal 1:50

Optie 5.4: dakraam achtergevel
Optie 5.5: dakraam voorgevel
Optie 5.6: vergroten badkamer
Optie 5.7: berging wijzigen in inloopkast
Optie 5.8: slaapkamer 3 vervalt
Optie 5.8a: inloopkast

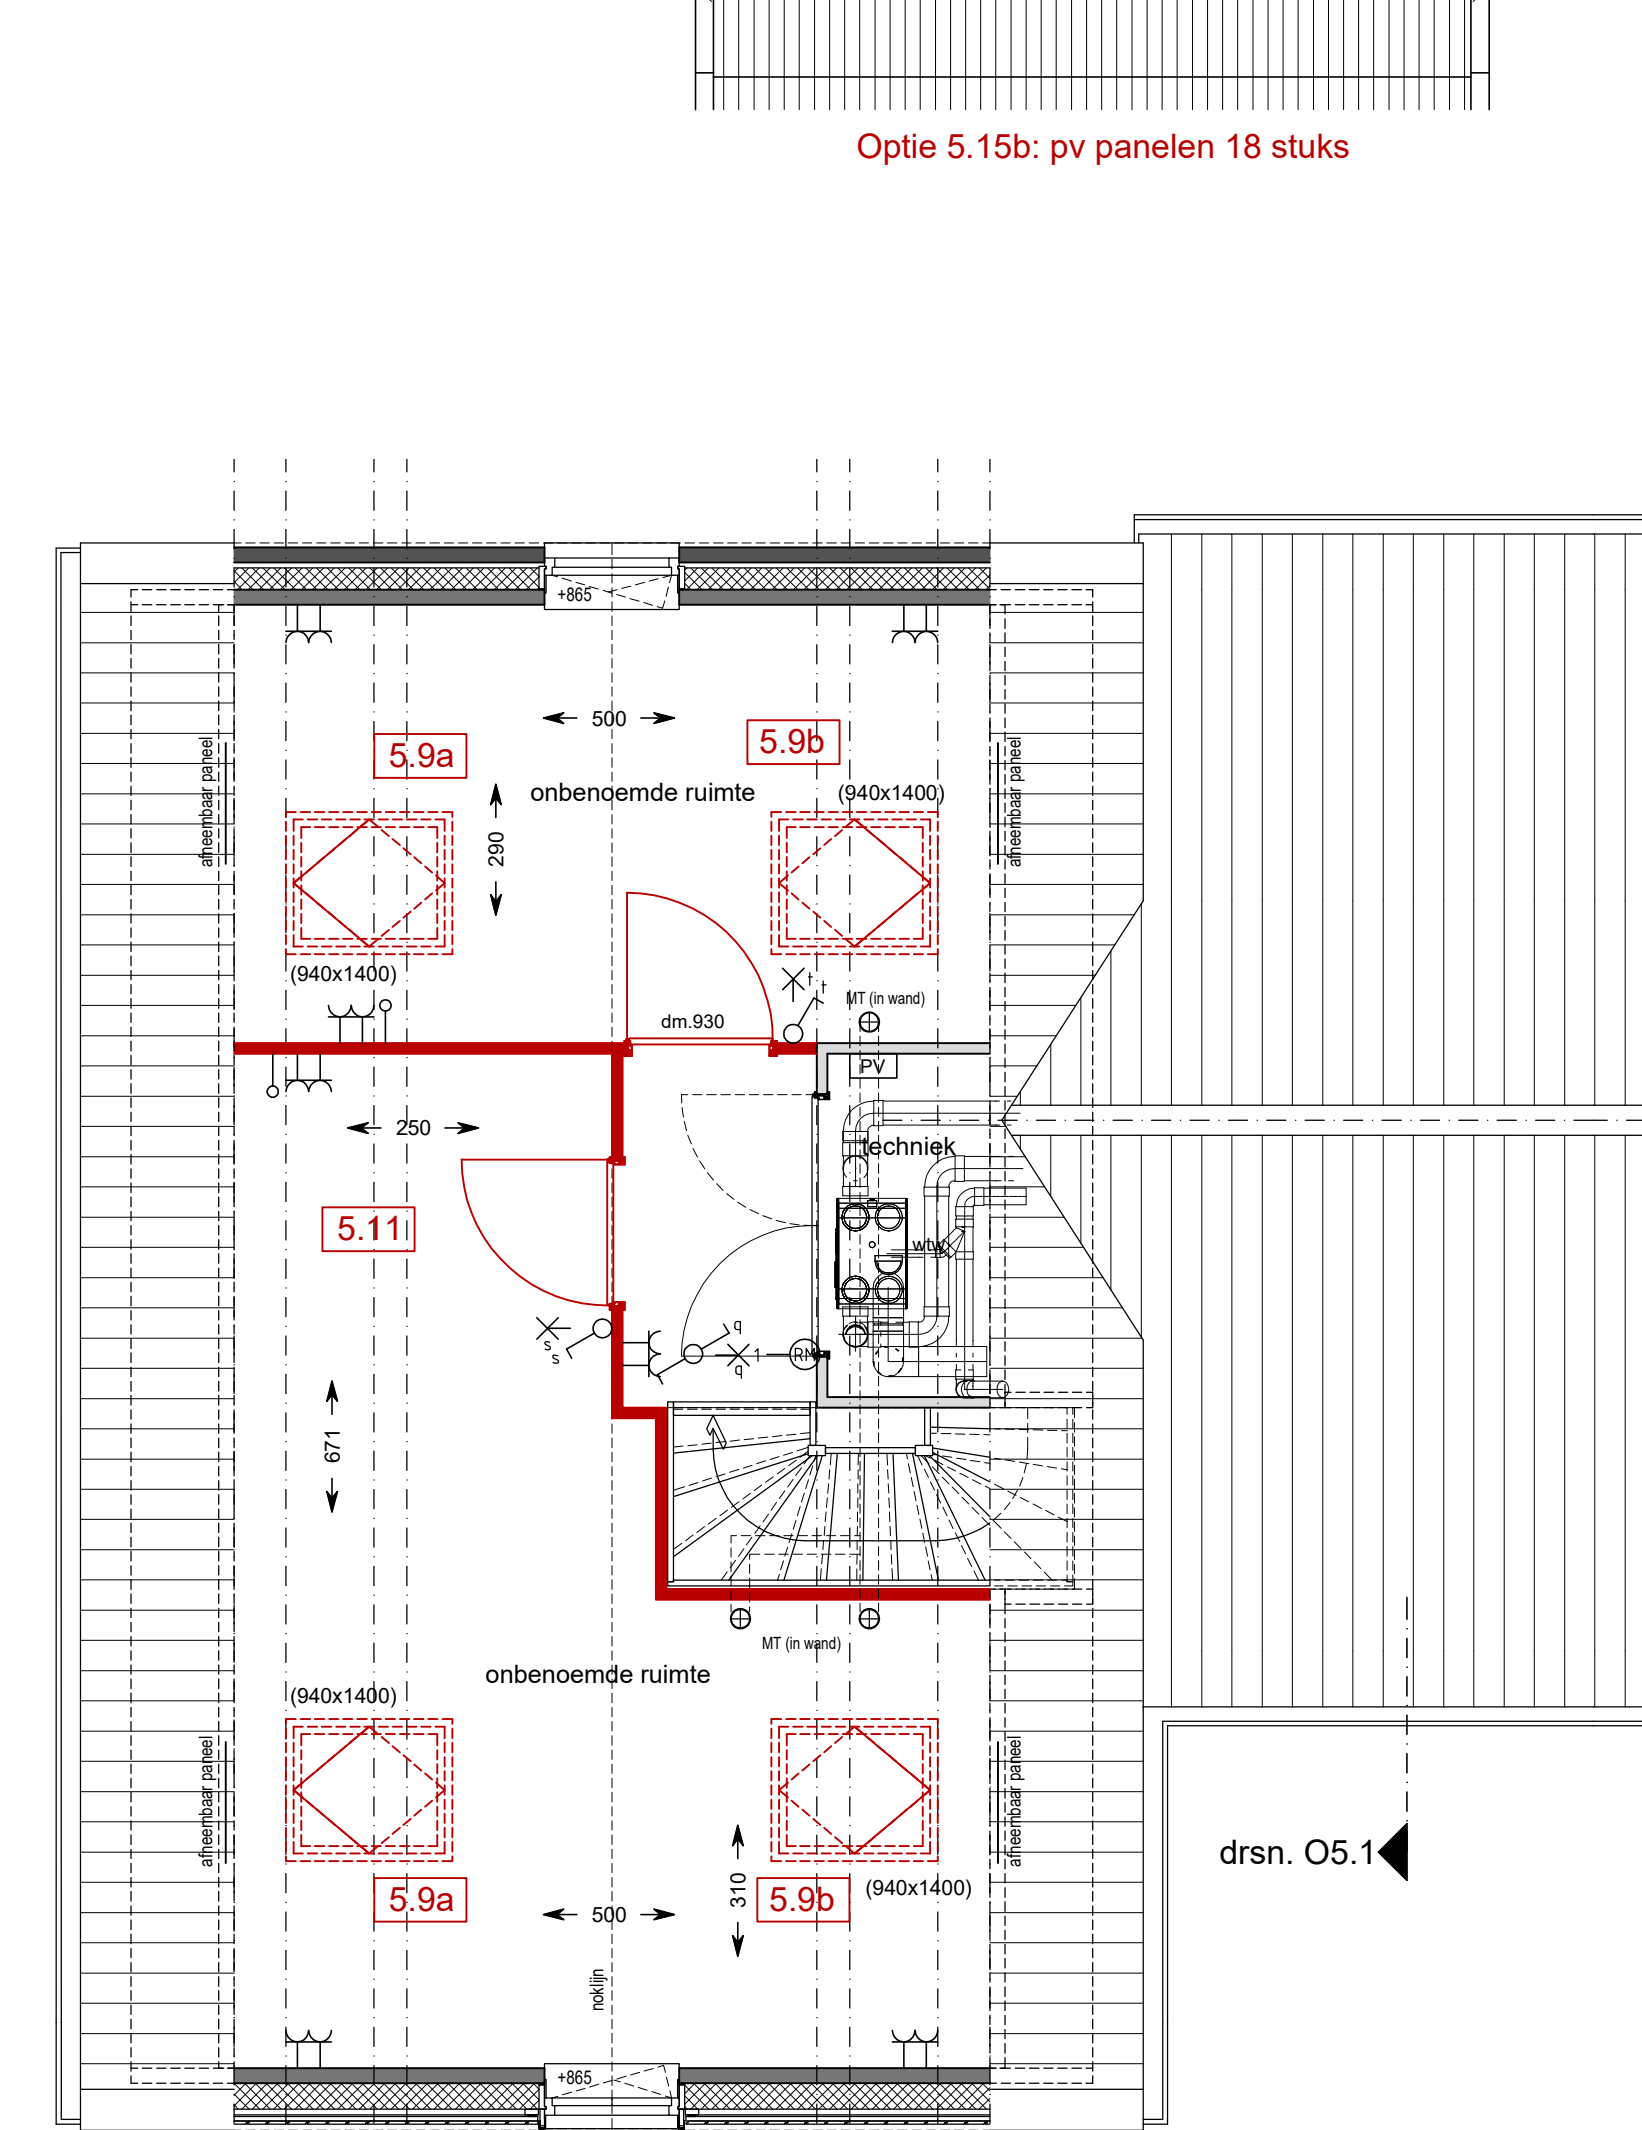


2e Verdieping (5920+P) - Type 5A1
schaal 1:50

Optie 5.9a: dakramen zijgevel
Optie 5.9b: dakramen zijgevel
Optie 5.11: zolderindeling

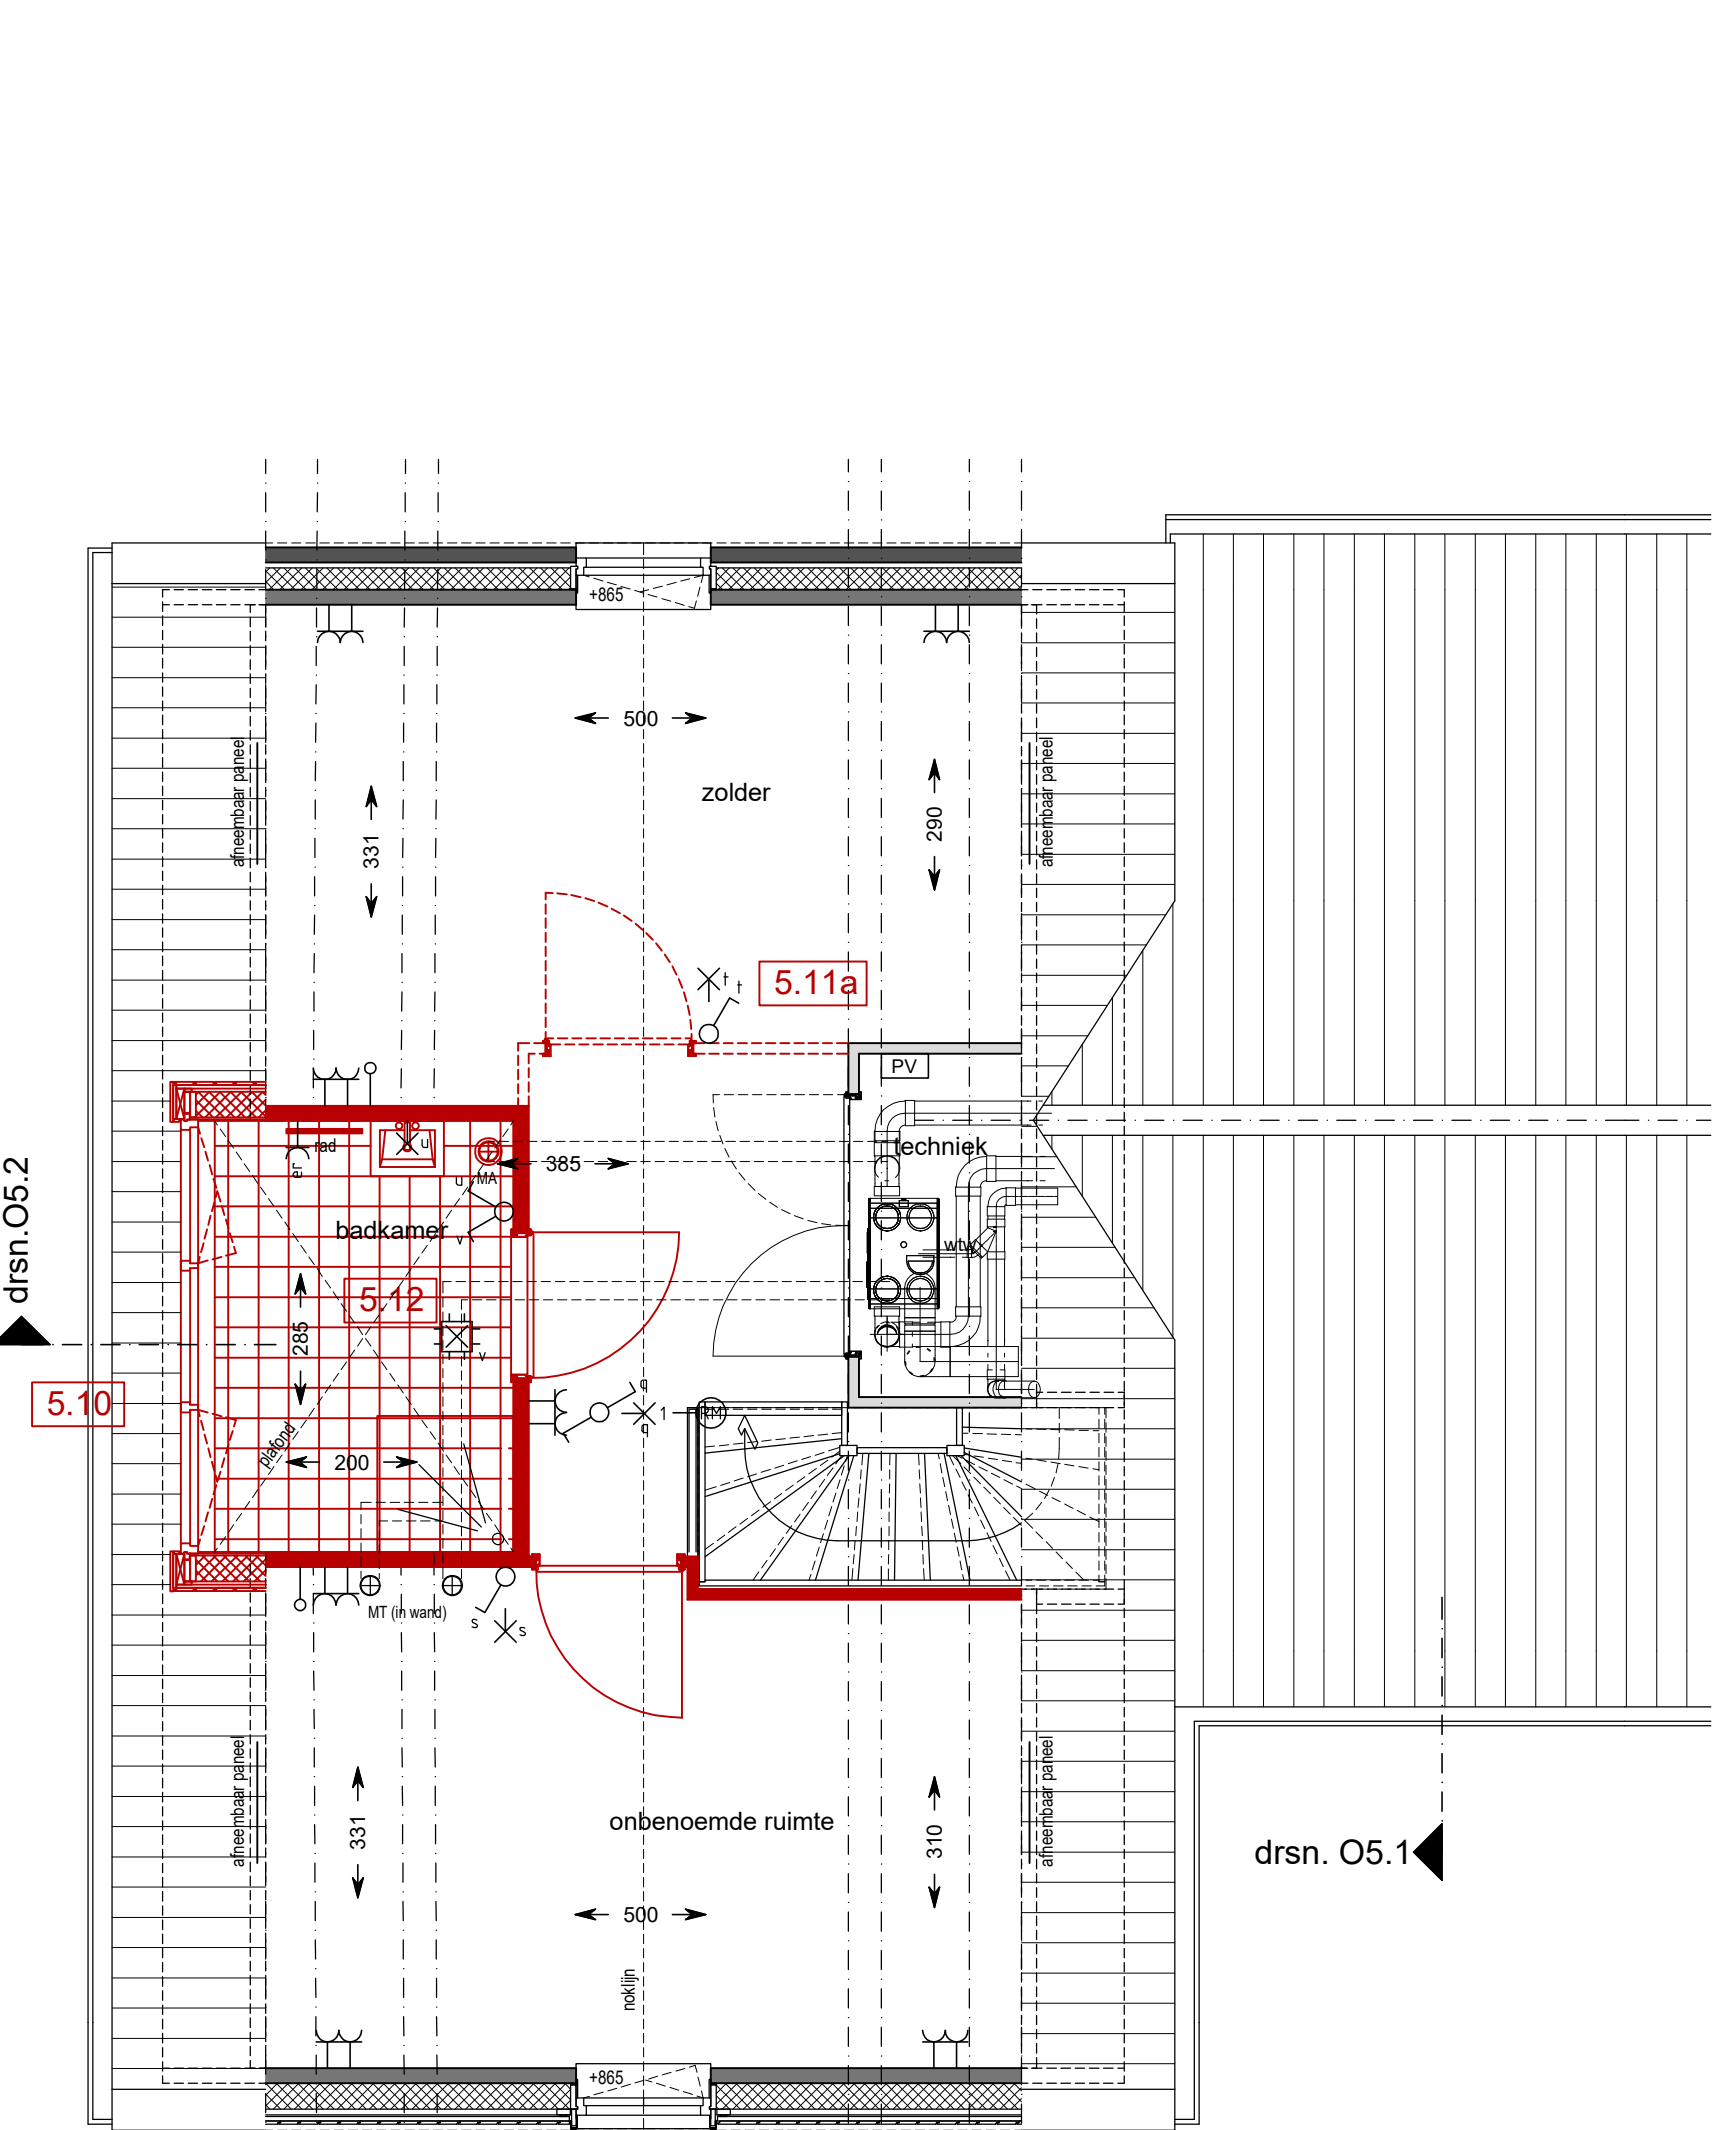

2e Verdieping (5920+P) - Type 5A1
schaal 1:50

Optie 5.10: dakkapel zijgevel
Optie 5.11a: zolderindeling (in combinatie met optie 5.12)
Optie 5.12: extra badkamer

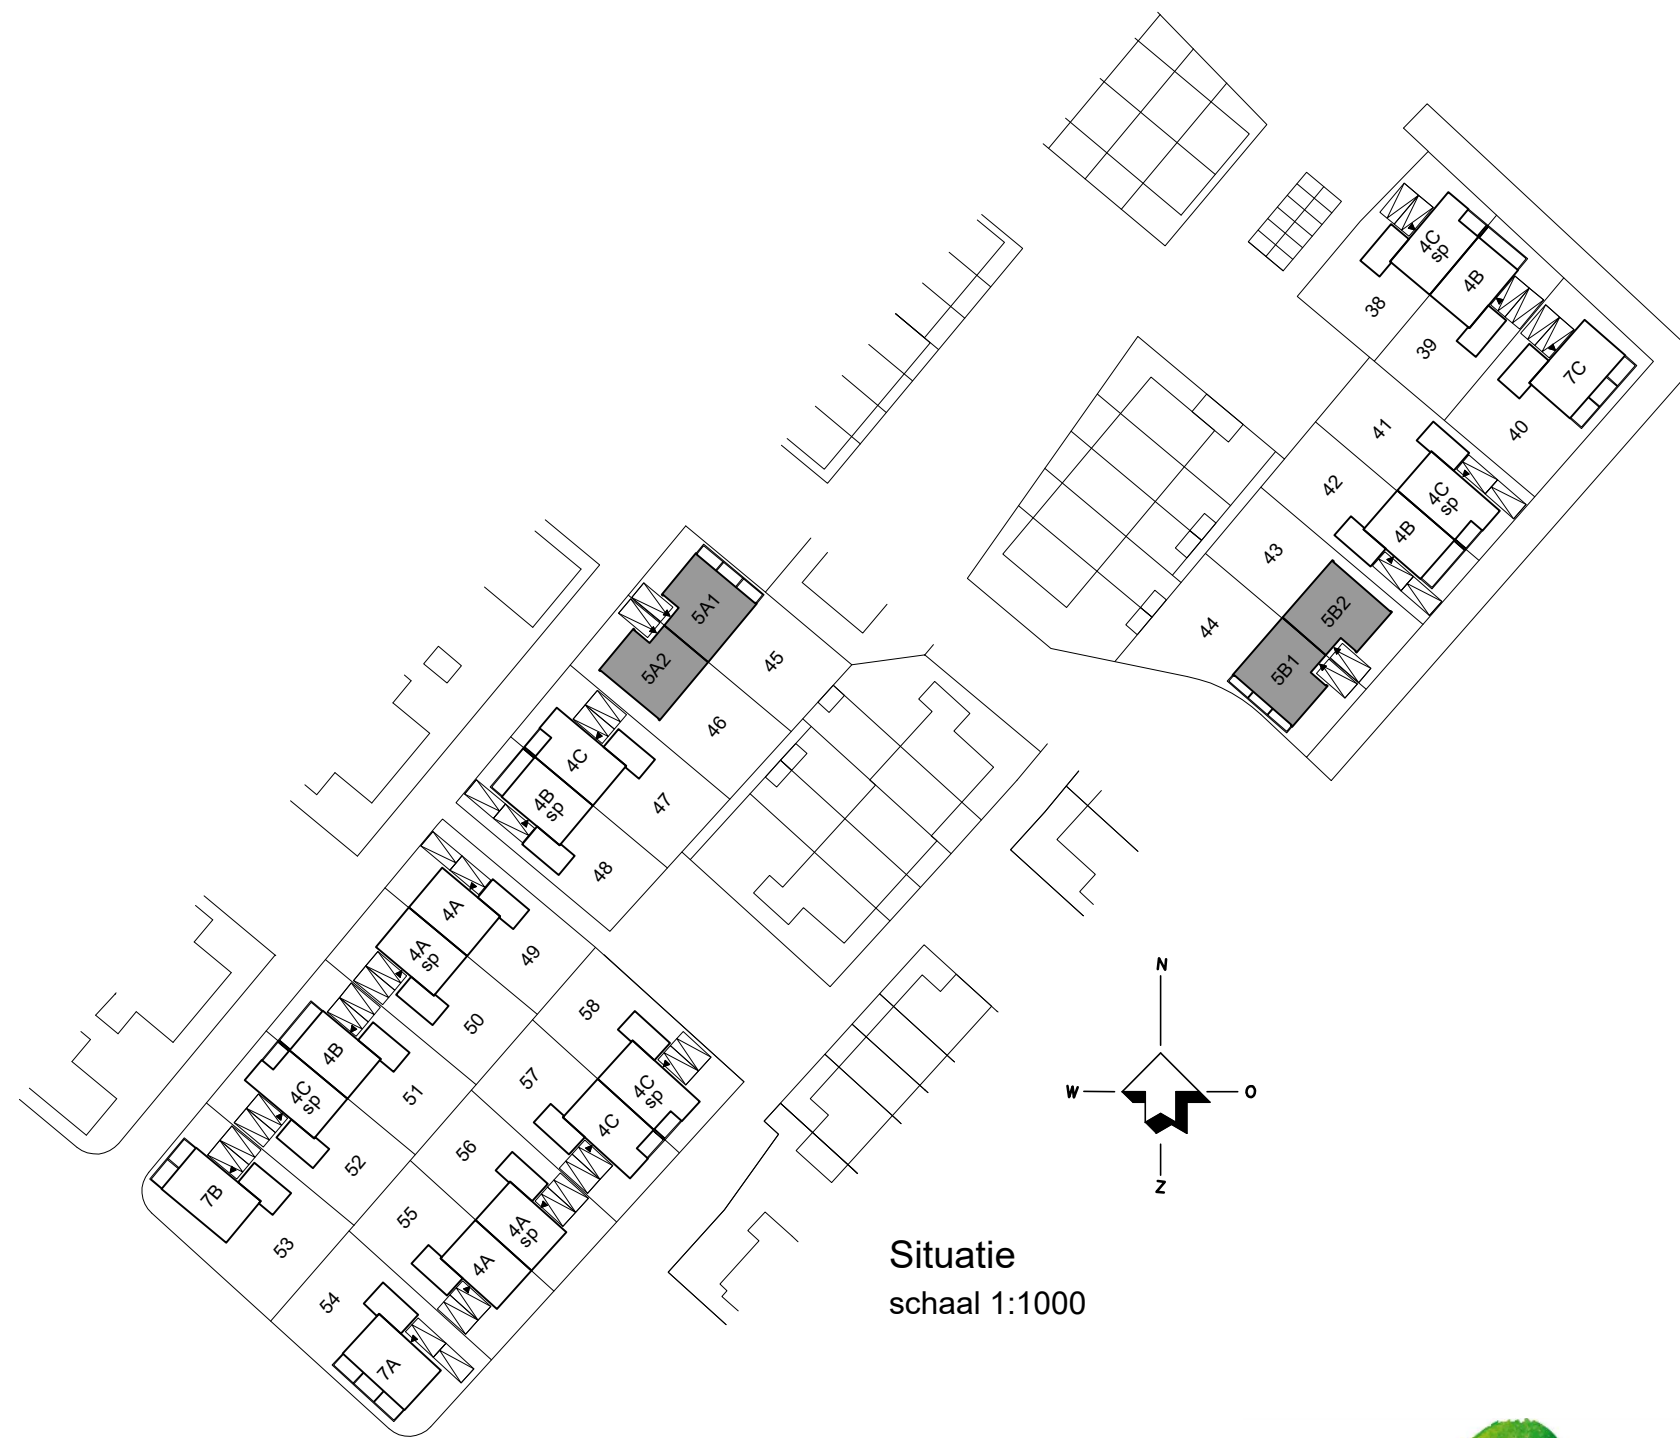

De opties zijn getekend voor woning type 5A1
maar zijn ook van toepassing voor type
5A2 / 5B1 en 5B2
tenzij aangegeven dat betreffende optie
niet van toepassing is bij een type of bouwnummer

Blokland GEBROEDERS
samen in ontwikkeling en bouw

Hoef en Haag
leef je droom

HANS BEEN
ARCHITECTEN BNA

project: Hoef en Haag
De Erven - Fase 4d

datum: 08-07-2022
formaat: 1750x594

projectnummer: P0358
schaal: 1:50/1:100

Verkooptekst: OPTIES TWEE-ONDER-EEN KAP WONING TYPE 5A1
bouwnummer: 45 / 46 / 48

bladnummer: 5A1
VK-5/OP