



52


53

54

55

56

57

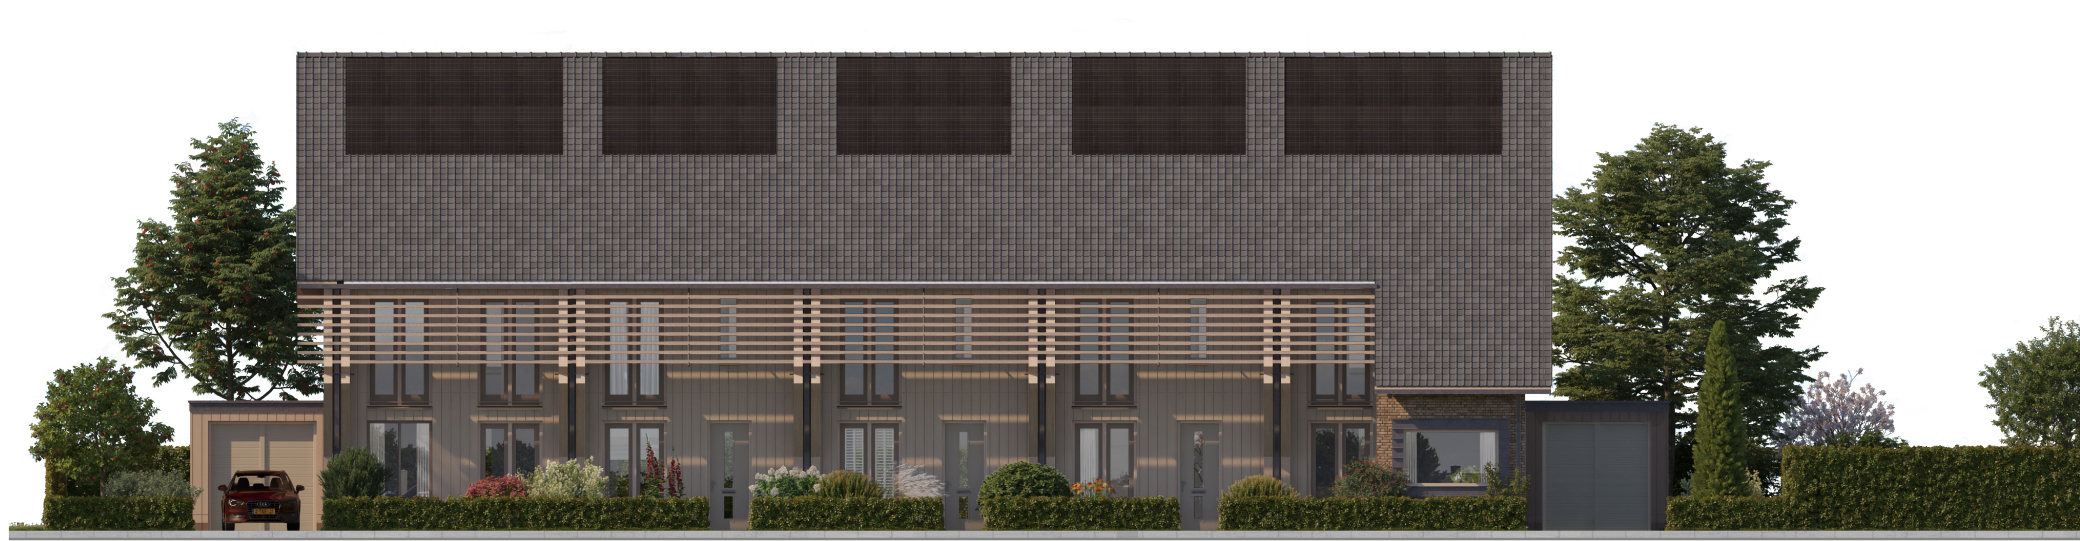

58

59

60

61

62



GEVELBEKLEDING

Cape Cod planken - C060 zwart



METSELWERK

Engels Tighelbrick - Mosagaat smoke



METSELWERK

Engels Tighelbrick - Cerite



VERANDA

Lariks balken



KOZIJNKLEUR

In planken - RAL 7043




KOZIJNKLEUR

In baksteen - S5010-Y30R



KOZIJNKLEUR

In baksteen - S5005-Y50R

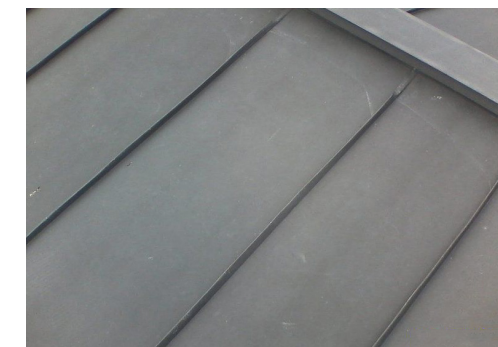

METAALACCENTEN

Falzinc (bouwnummer 62)



METAALACCENTEN

Falzinc



PLANKEN

Cape Cod planken - C060 zwart



KOZIJNKLEUR

In planken - S5010-Y30R



PLANKEN

Cape Cod planken - S6005-Y50R



KOZIJNKLEUR

In planken - S5005-Y50R



DAK

Imerys Artoise - Antraciet



DAK

Imerys Double panne S - Antraciet



DAK

Imerys Artoise - Antraciet



DAK

Imerys Double panne S - Antraciet

Disclaimer

Deze kleur- en materiaalstaat is nauwkeurig en met zorg samengesteld aan de hand van beschikbare technische gegevens en tekeningen. Ondanks dat moet een voorbehoud worden gemaakt ten aanzien van wijzigingen, voortvloeiende uit eisen en voorschriften van de overheid (Bouwbesluit) en/of nutsbedrijven. De aannemer mag, in overleg met de architect, wijzigingen aanbrengen in materialen, constructies en/of in de situatie van de woningen wanneer dat nodig is voor het verkrijgen van de benodigde bouw/omgevingsvergunningen, of de voortgang en/of de kwaliteit van het werk kan bevorderen. Indien merken en/of types vermeld worden, dient daarachter gelezen te worden "of gelijkwaardig".