

1220

Enk Wkd met ra grp 650\1275

Wateraansl v.w.m. 550\1375


Koudwateraansl 15mm 650\1375

Afvoer 40mm 250\1450

Warmwater 15mm 650\1525

Dubb Wcd met ra H 1150\2050

Middelkoop Culemborg	Klant: BPD ontwikkeling BV	Project: De Erven Fase 3	Adviseur: Dick Molenaar
Beesdseweg 2	Referentie: 104866kims	Bouwnr: 83 + 91	Datum: 7/5/20
4104 AW CULEMBORG		Leveradr: Hoef en Haag	

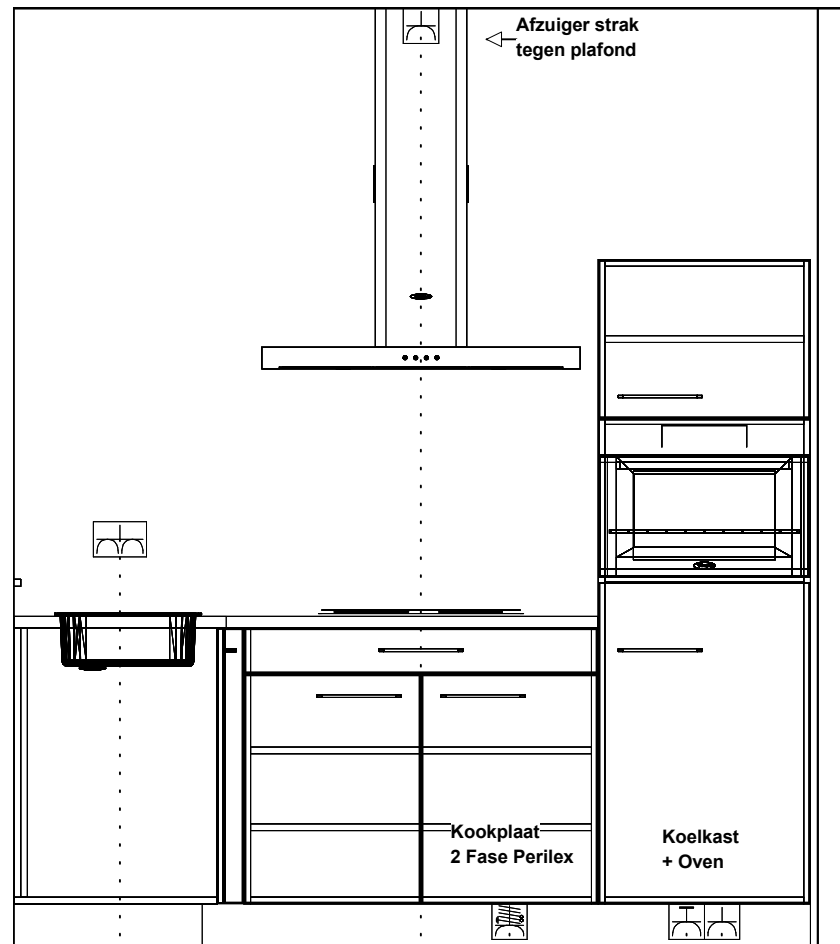

Dubb Wcd met ra H 1150\300

Enk Wcd met ra 2600\1150

2-F Perilex Wcd 70\1400

Enk Wcd met ra grp 70\1900

Enk Wcd met ra 70\2000


600

Middelkoop Culemborg
Beesdseweg 2
4104 AW CULEMBORG


Klant: BPD ontwikkeling BV
Referentie: 104866kims

Project: De Erven Fase 3
Bouwnr: 83 + 91
Leveradr: Hoef en Haag

Adviseur: Dick Molenaar
Datum: 7/5/20

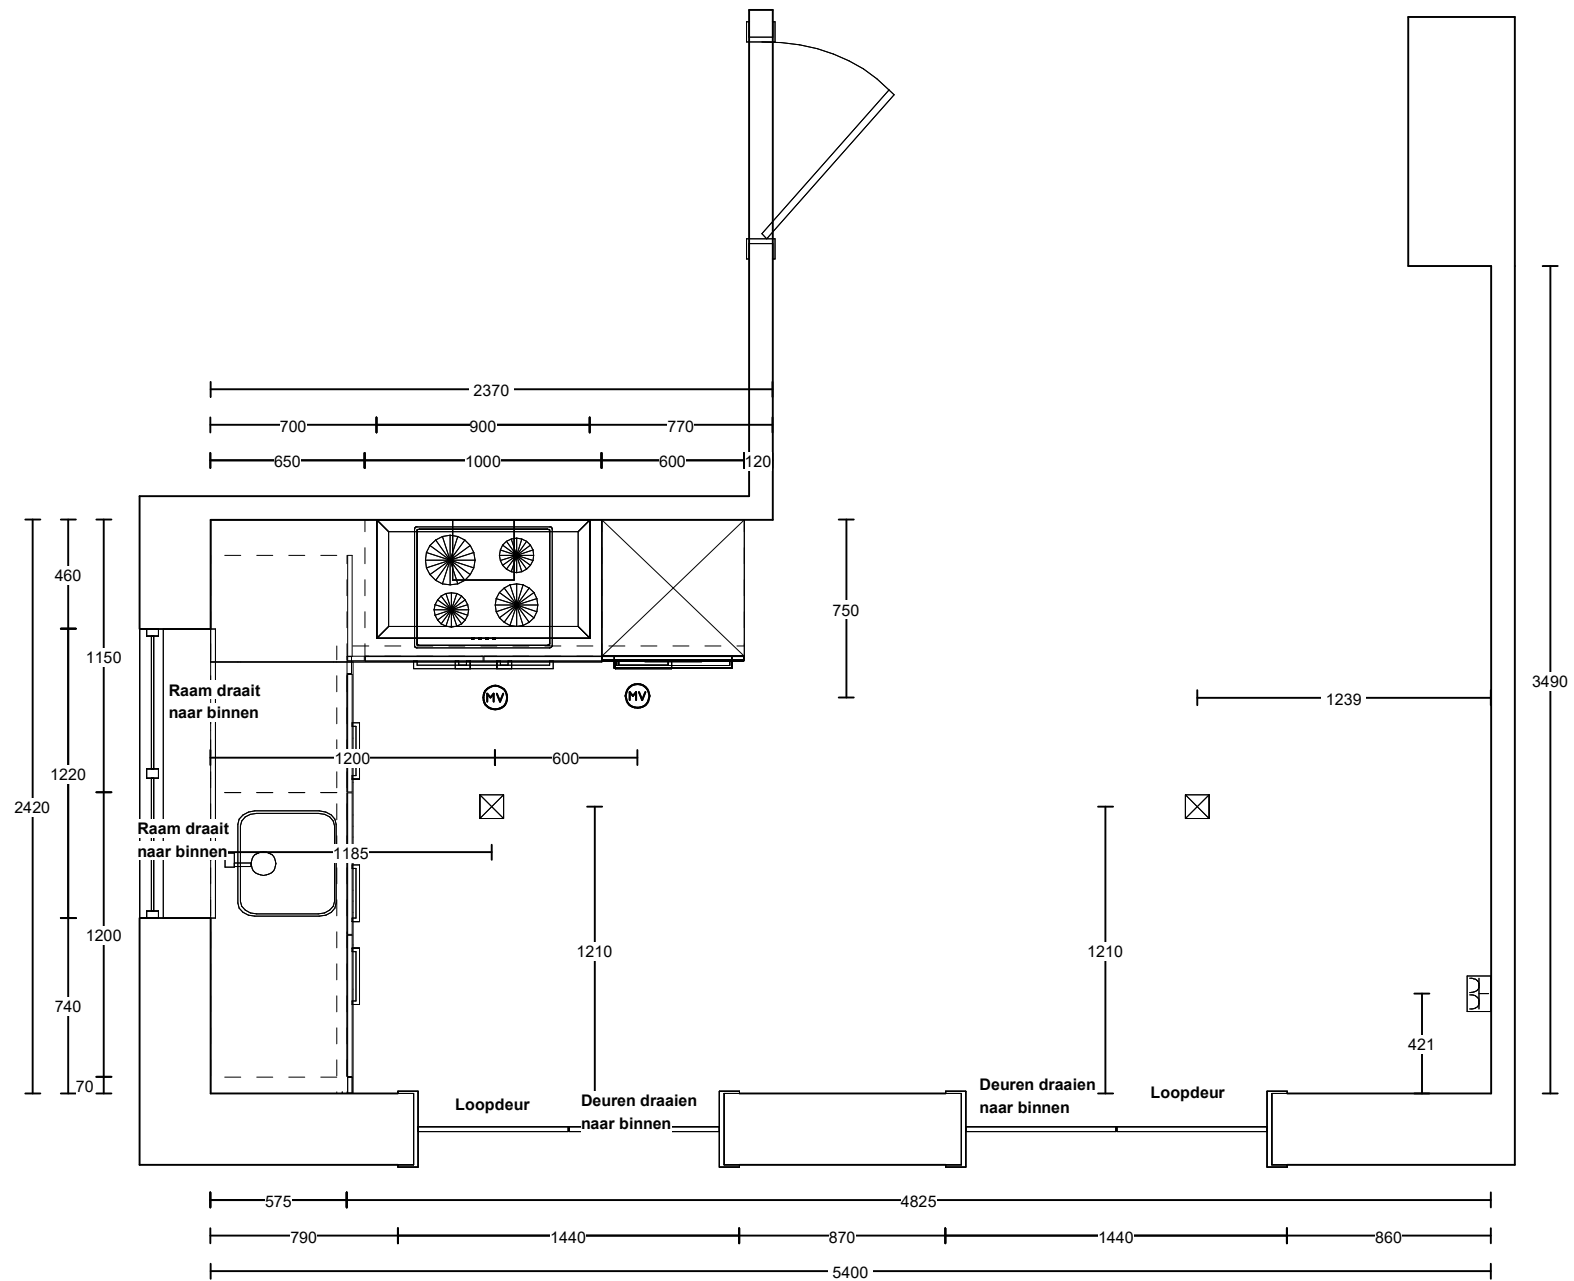

Middelkoop Culemborg	Klant: BPD ontwikkeling BV	Project: De Erven Fase 3	Adviseur: Dick Molenaar
Beesdseweg 2	Referentie: 104866kims	Bouwnr: 83 + 91	Datum: 7/5/20
4104 AW CULEMBORG		Leveradr: Hoef en Haag	

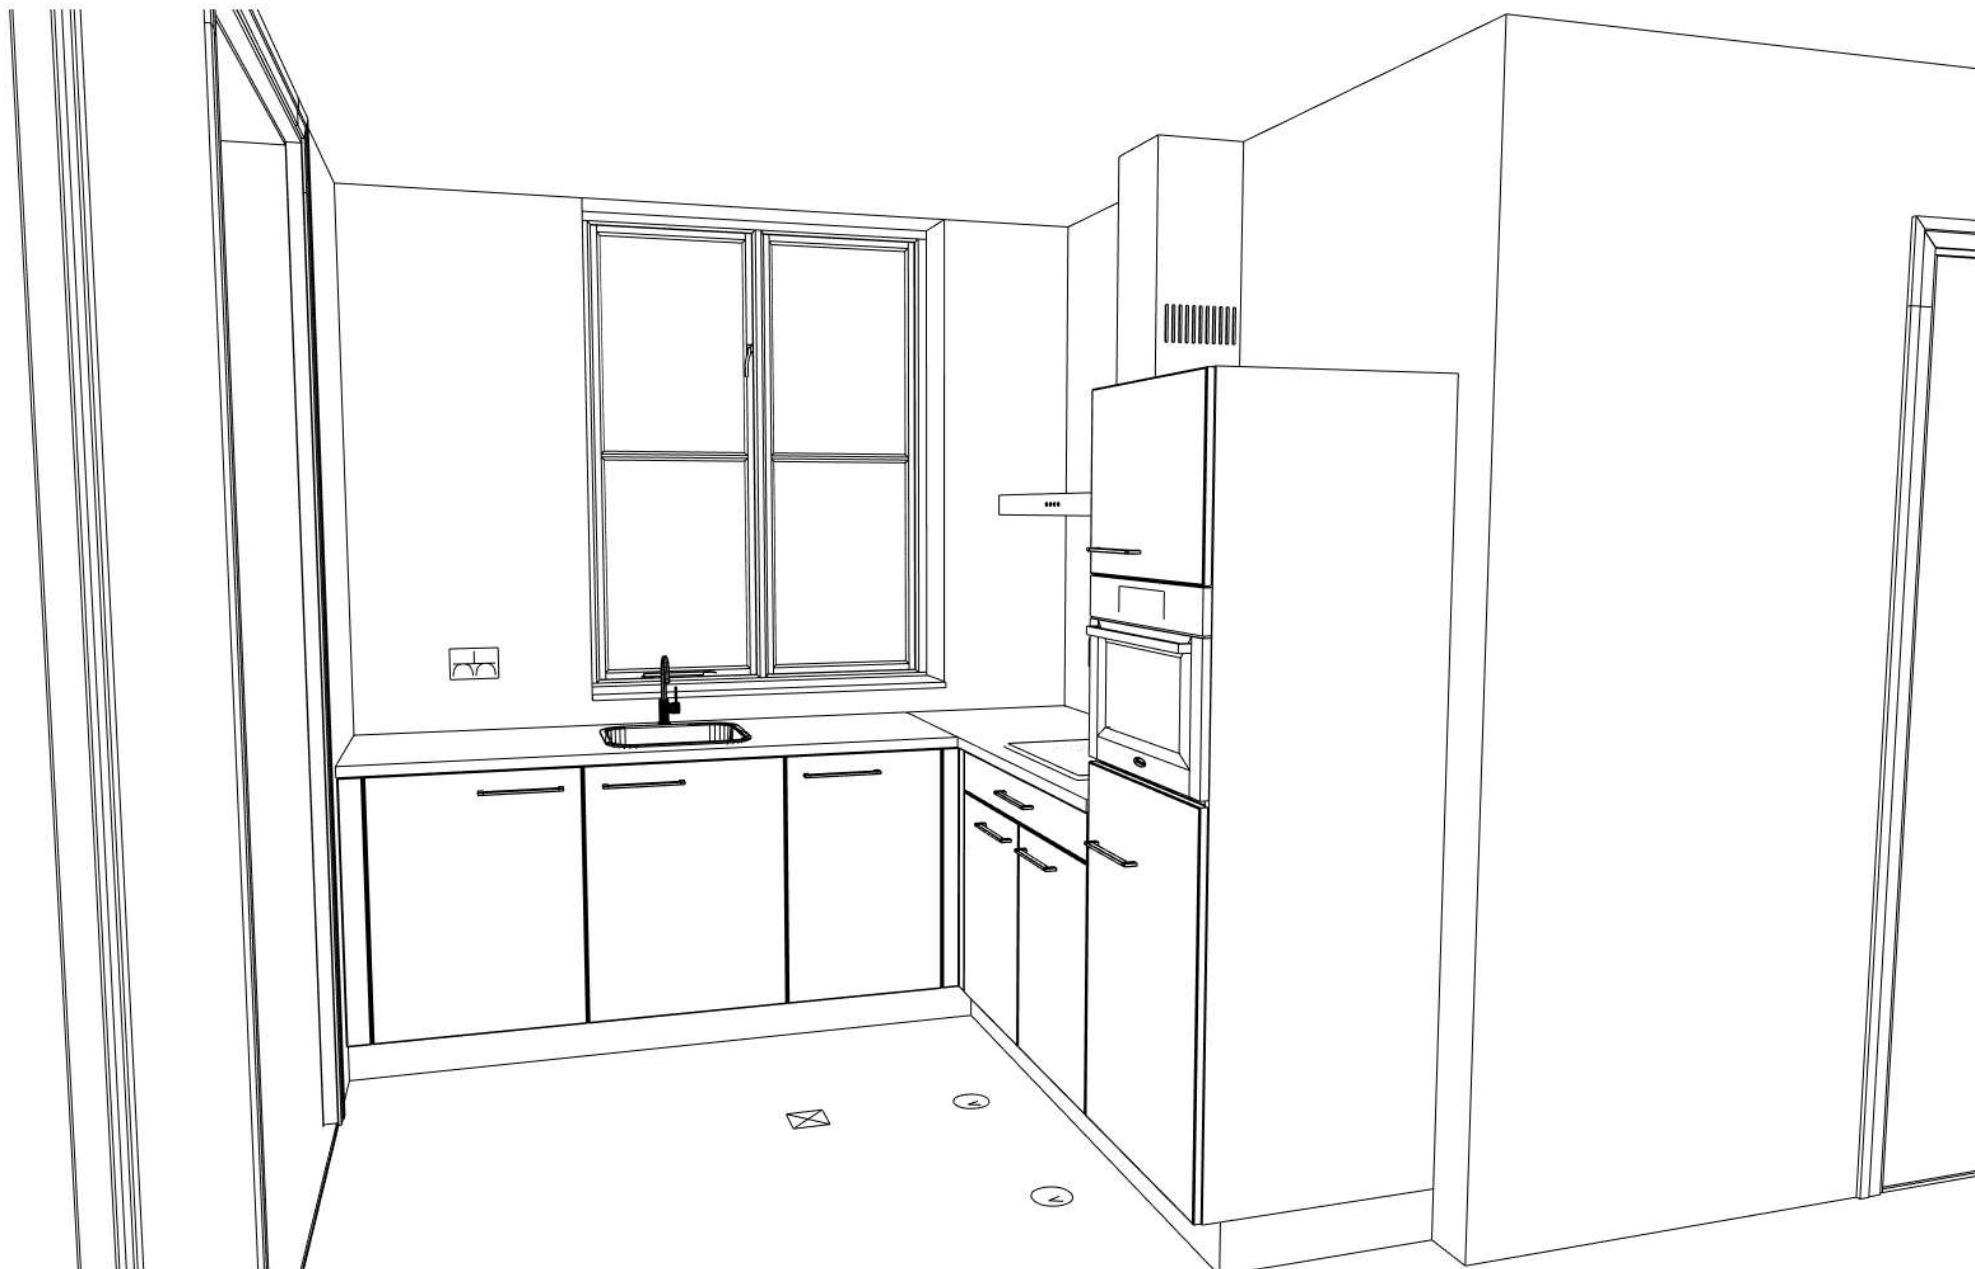

Middelkoop Culemborg

Beesdseweg 2

4104 AW CULEMBORG

Klant: BPD ontwikkeling BV

Referentie: 104866kims

Project: De Erven Fase 3

Bouwnr: 83 + 91

Leveradr: Hoef en Haag

Adviseur: Dick Molenaar

Datum: 7/5/20