



Voorgevel
schaal 1:100
bouwnummer getekend : 49 / 55
bouwnummer gespiegeld : 50 / 56




Zijgevel
schaal 1:100
bouwnummer getekend : 49 / 55
bouwnummer gespiegeld : 50 / 56

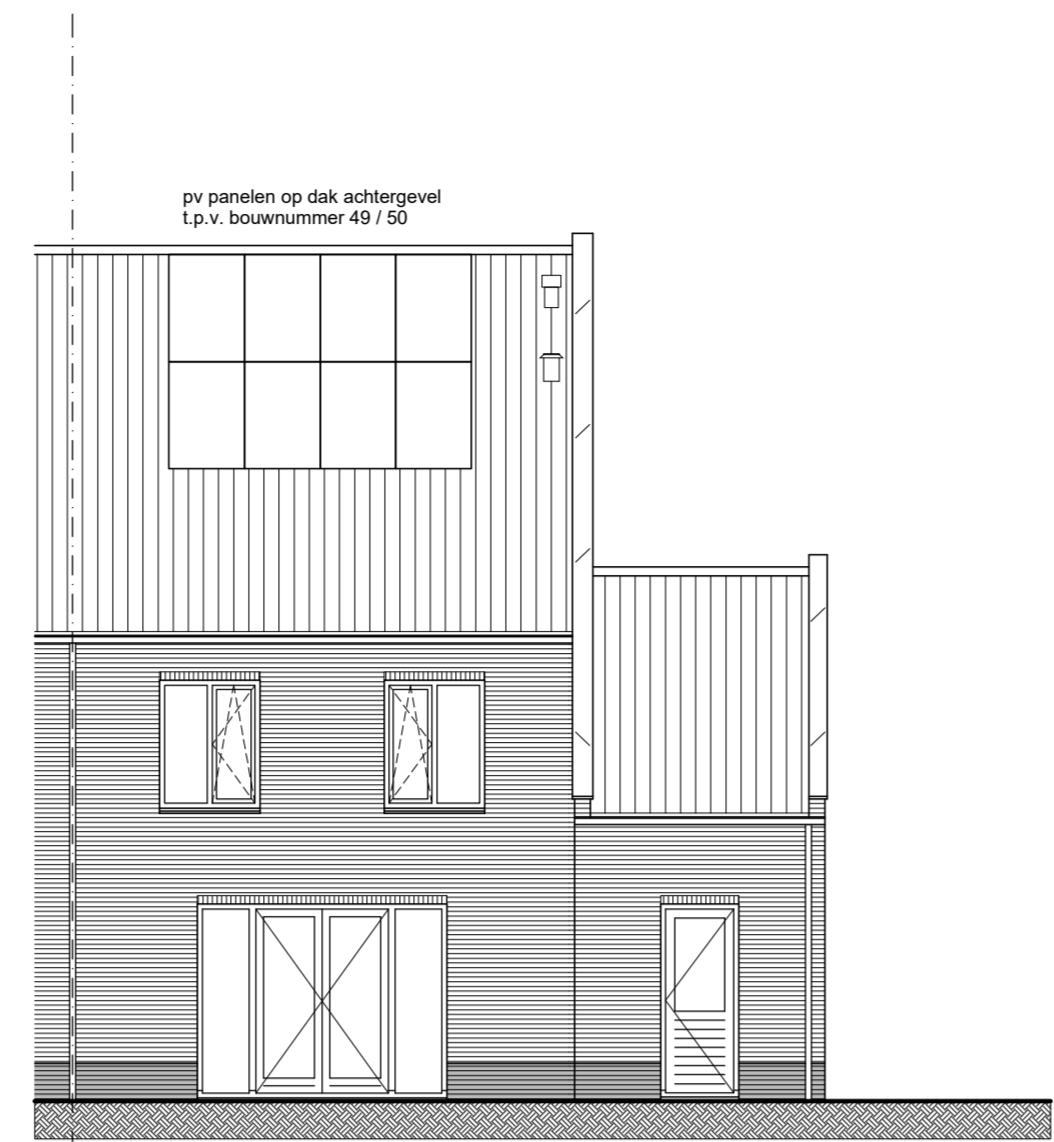

Achtergevel
schaal 1:100
bouwnummer getekend : 49 / 55
bouwnummer gespiegeld : 50 / 56

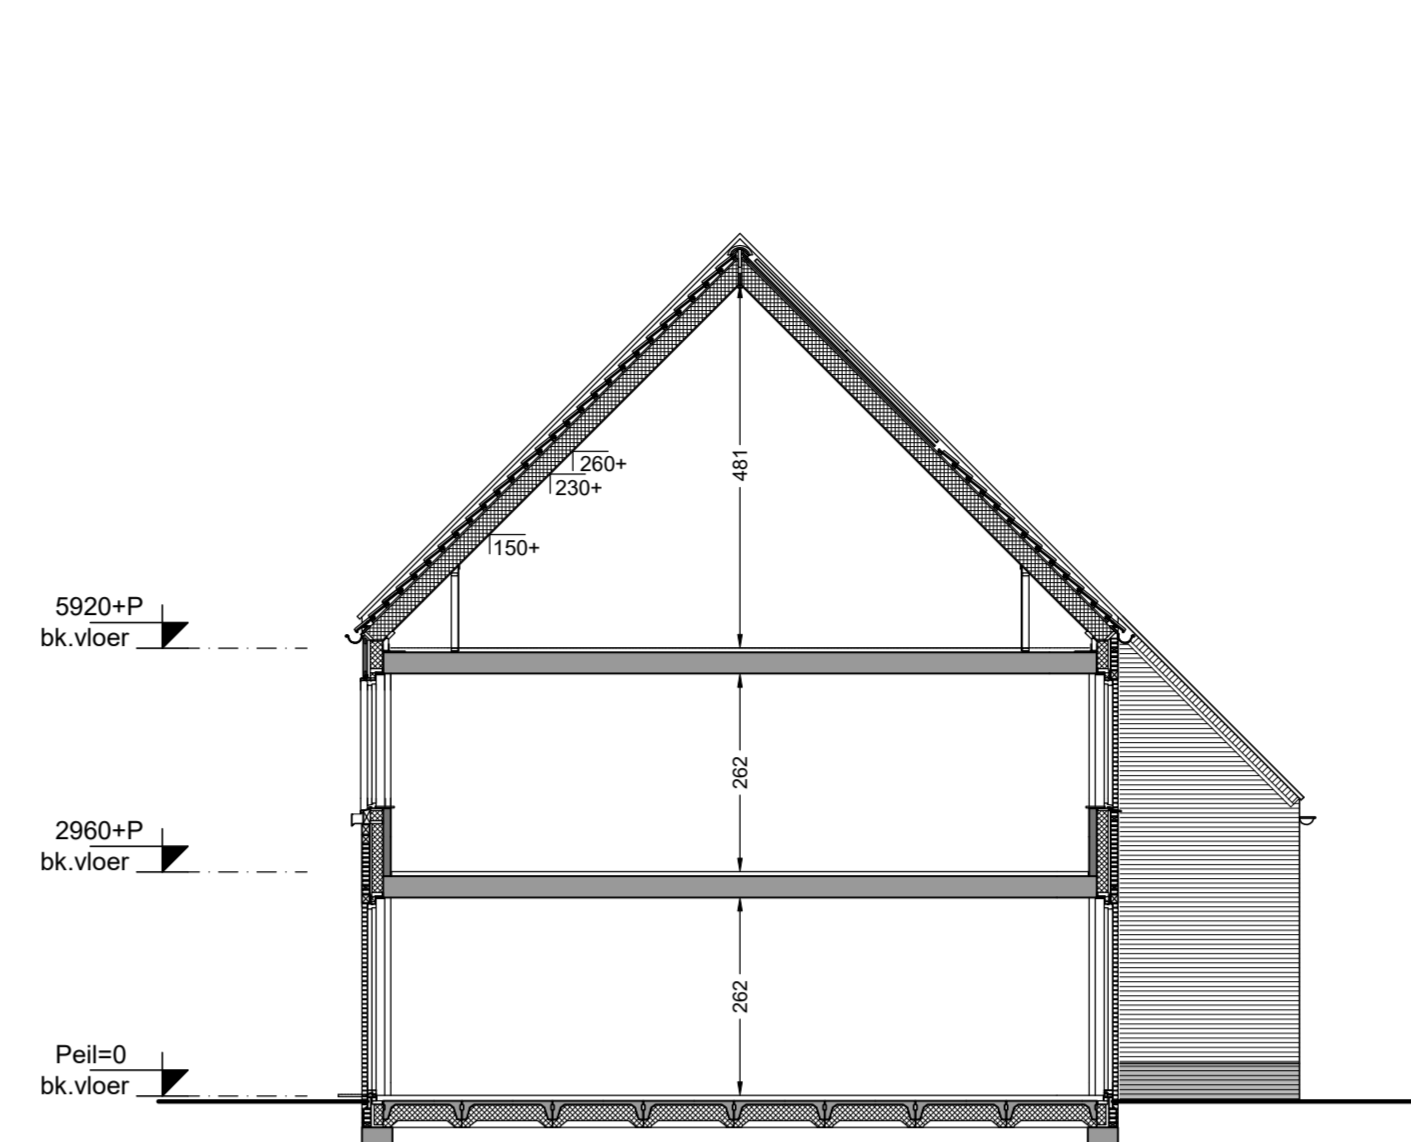

Doorsnede A41
schaal 1:100
bouwnummer getekend : 49 / 55
bouwnummer gespiegeld : 50 / 56

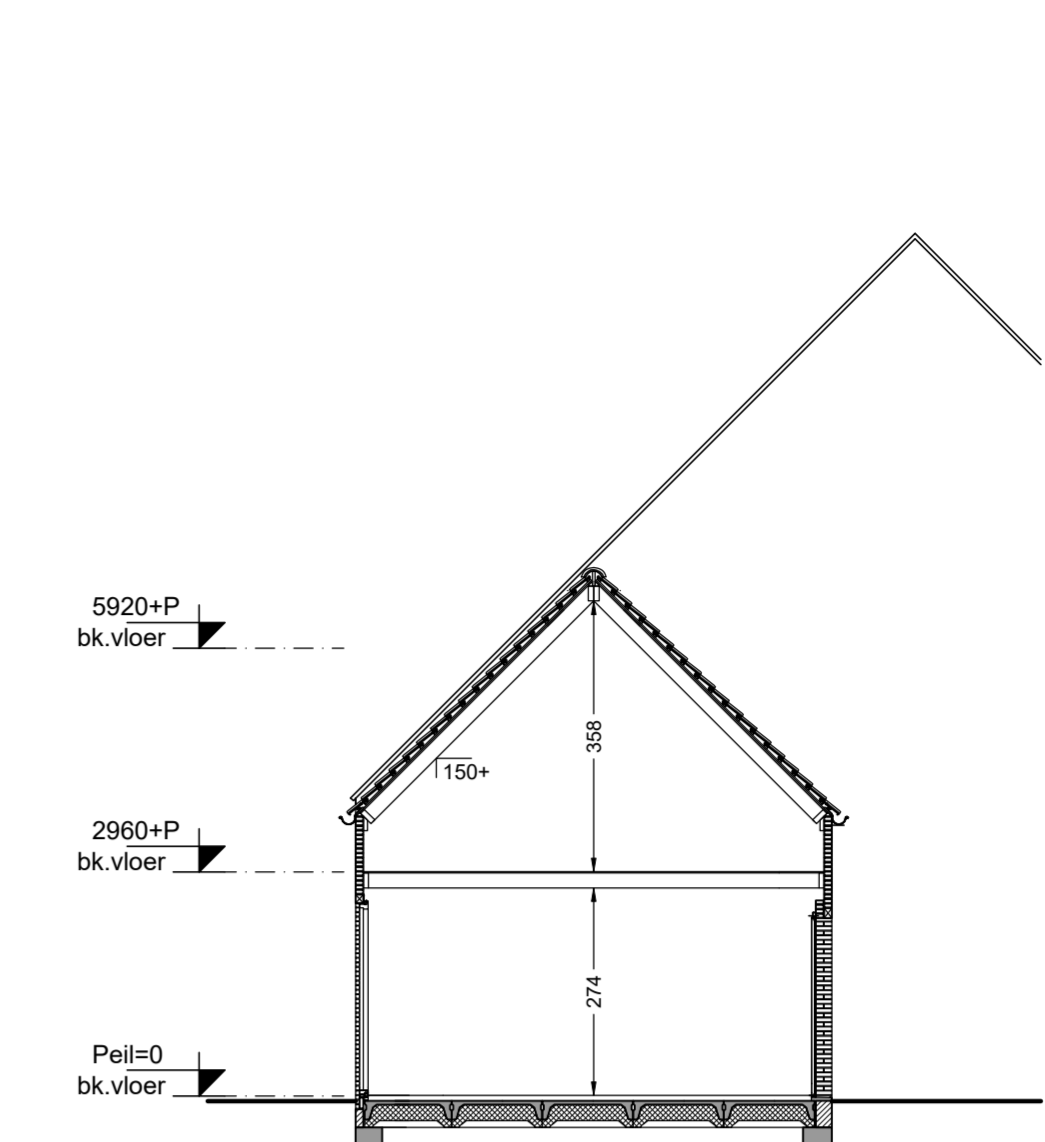


Doorsnede B41
schaal 1:100
bouwnummer getekend : 49 / 55
bouwnummer gespiegeld : 50 / 56

Renvooi materialen


- Beton
- Metselwerk baksteen
- Kalkzandsteen
- Lichte scheidingswand
- Isolatie
- Isolatie + houten geveldelen
- Vormsteen 1-kop groot met logo Gebroeders Blokland
- Plintsteen lichtgrijs cementeren

Renvooi installatie


- Deurbel
- Beldrukker
- Wandlichtpunt
- Plafondlichtpunt
- Enkelpolige schakelaar
- Wisselchakelaar
- Serieschakelaar
- Wandcontactdoos enkelvoudig, geaard
- Wandcontactdoos tweevoudig, geaard
- Aansluitpunt omvormer pv-panelen
- Thermostaat
- Centrale antenne-inrichting
- Loze leiding algemeen
- Rookmelder (aangesloten op het lichtnet)
- Afvoerpunt mechanische ventilatie
- Toevoerpunt mechanische ventilatie
- Buitenkraan
- Opstelplaats wasmachine
- Opstelplaats wasdroger
- Opstelplaats warmtepomp
- Opstelplaats warmterugwininstallatie
- Verdelers vloerverwarming
- Vloerverwarming
- Radiator
- Keuken / badkamer / elektra conform opgave leverancier
- Kruipruik
- Bovenkant vensterbank t.o.v. vloerpeil in mm
- Ventilatorooster in gevel
- Lichtpunt op gevel
- Deur met bovenlicht - dicht paneel
- Deur met bovenlicht - glas

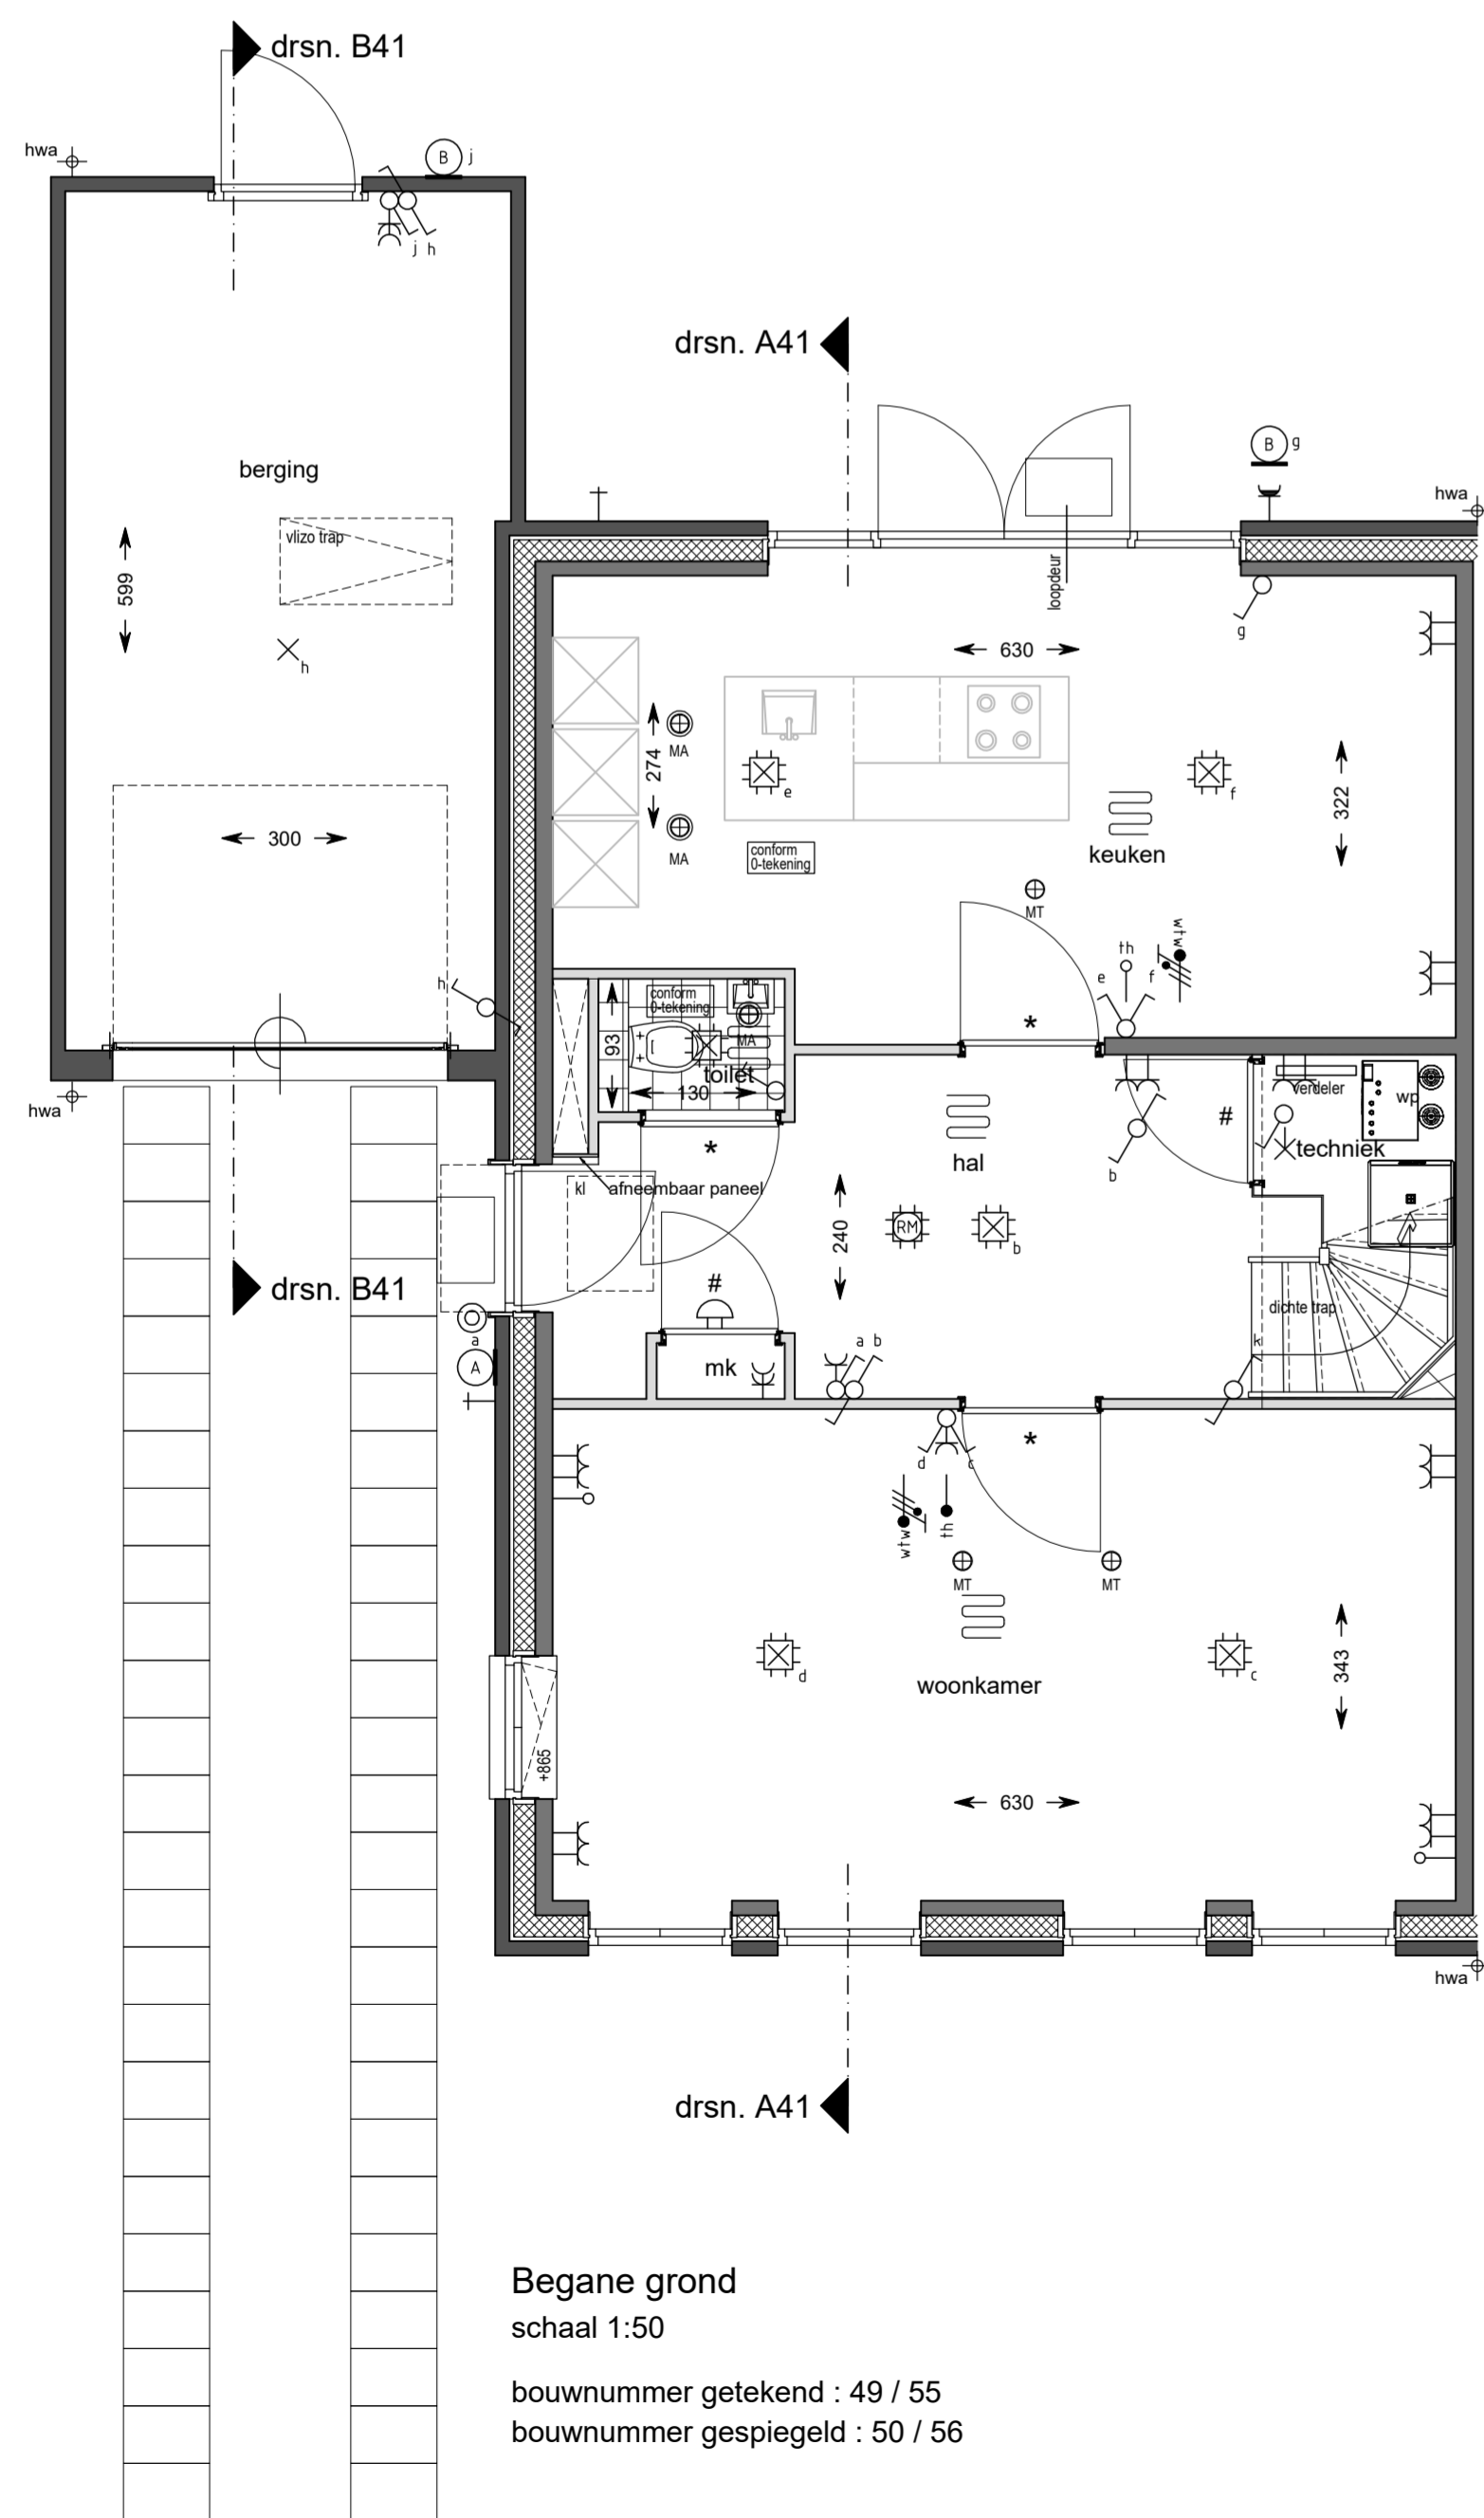


Begane grond
schaal 1:50
bouwnummer getekend : 49 / 55
bouwnummer gespiegeld : 50 / 56

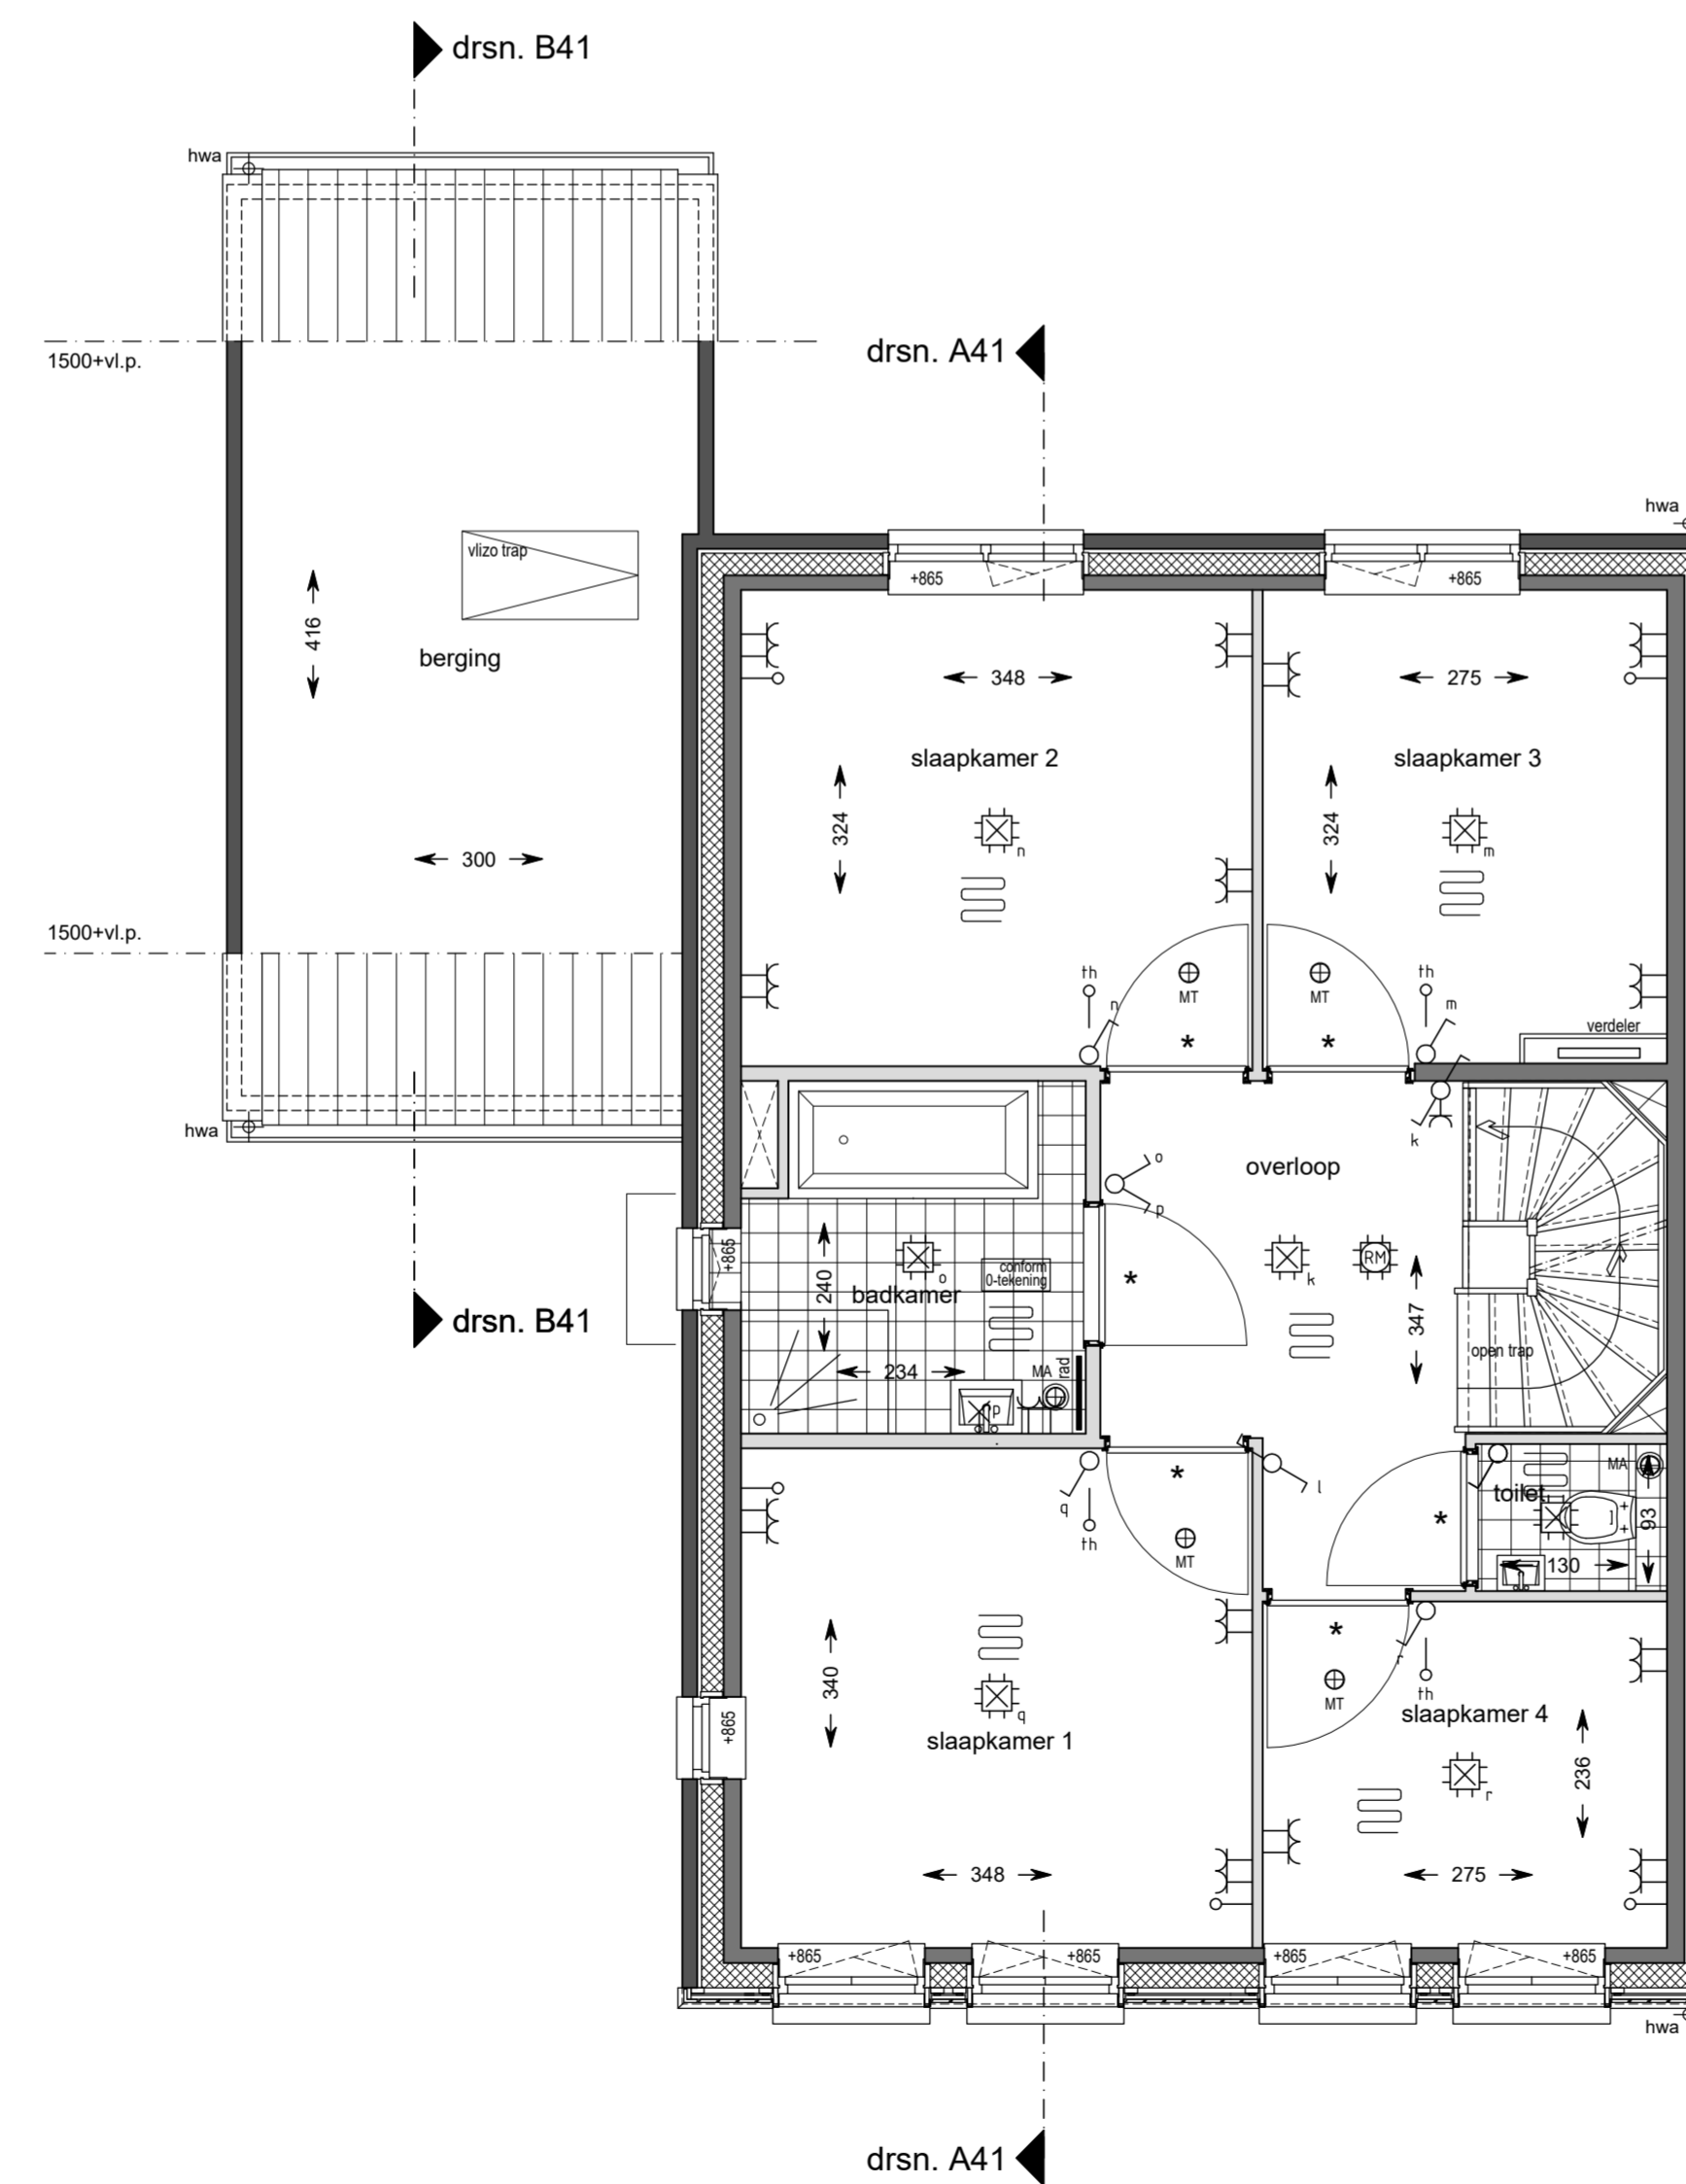

1e Verdieping
schaal 1:50
bouwnummer getekend : 49 / 55
bouwnummer gespiegeld : 50 / 56

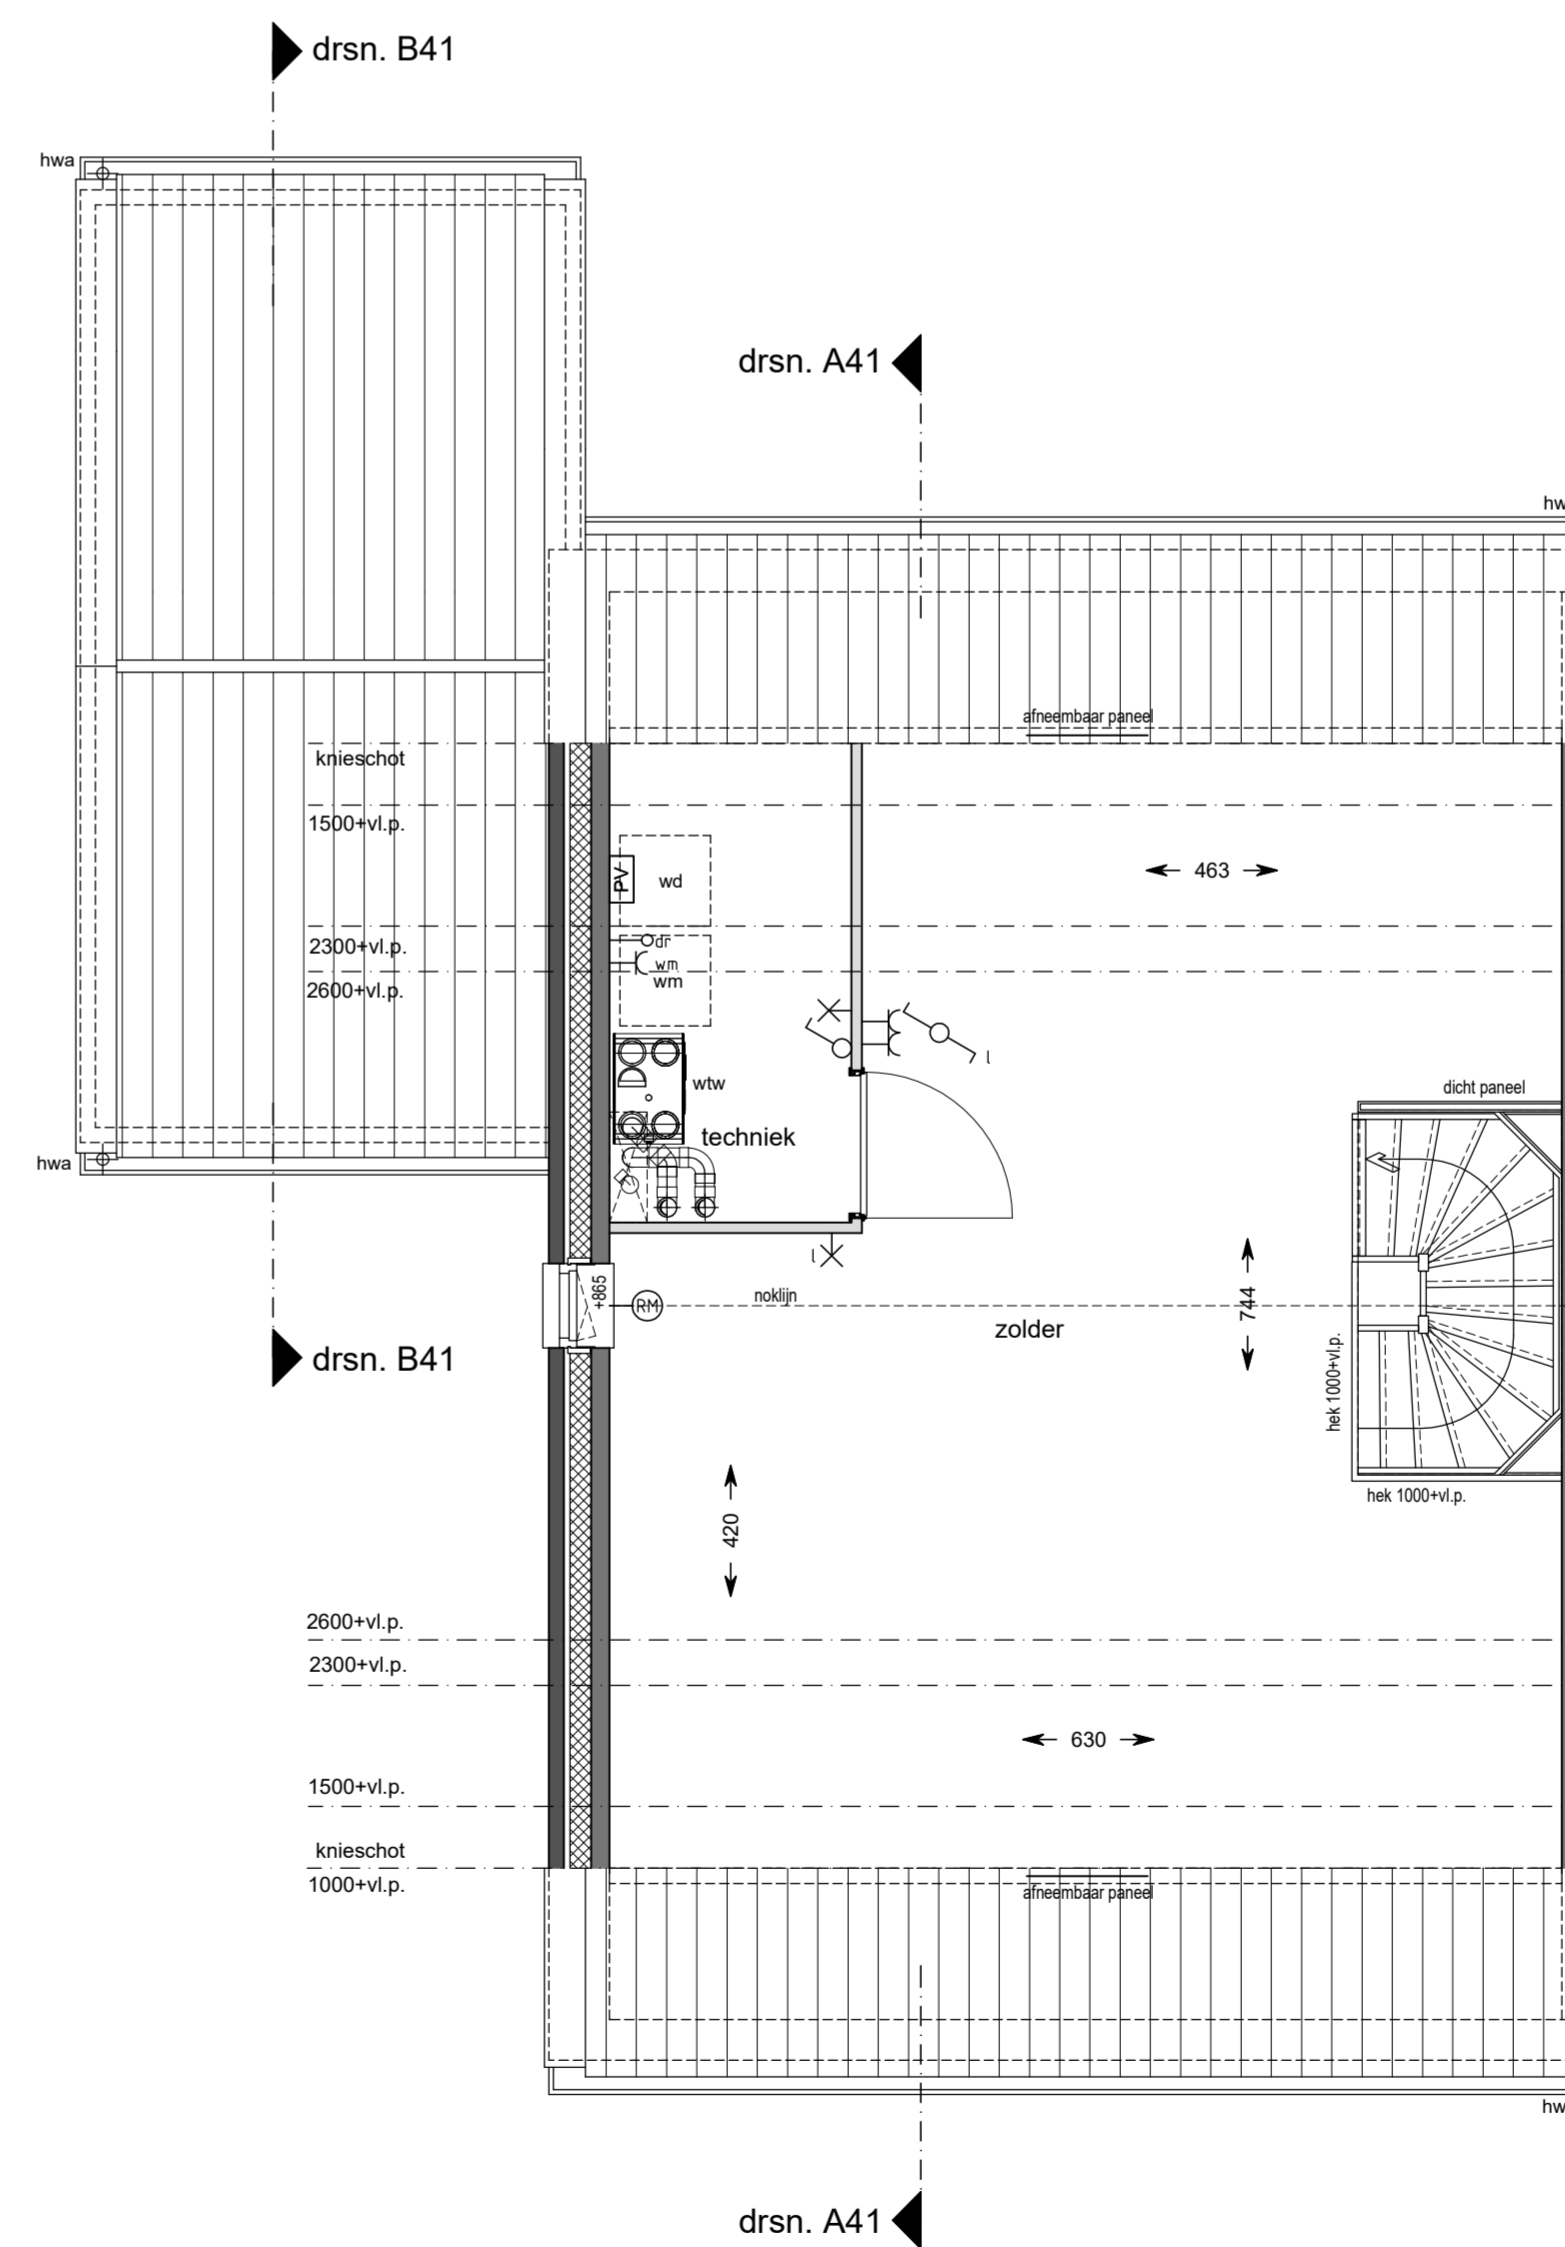

2e Verdieping
schaal 1:50
bouwnummer getekend : 49 / 55
bouwnummer gespiegeld : 50 / 56

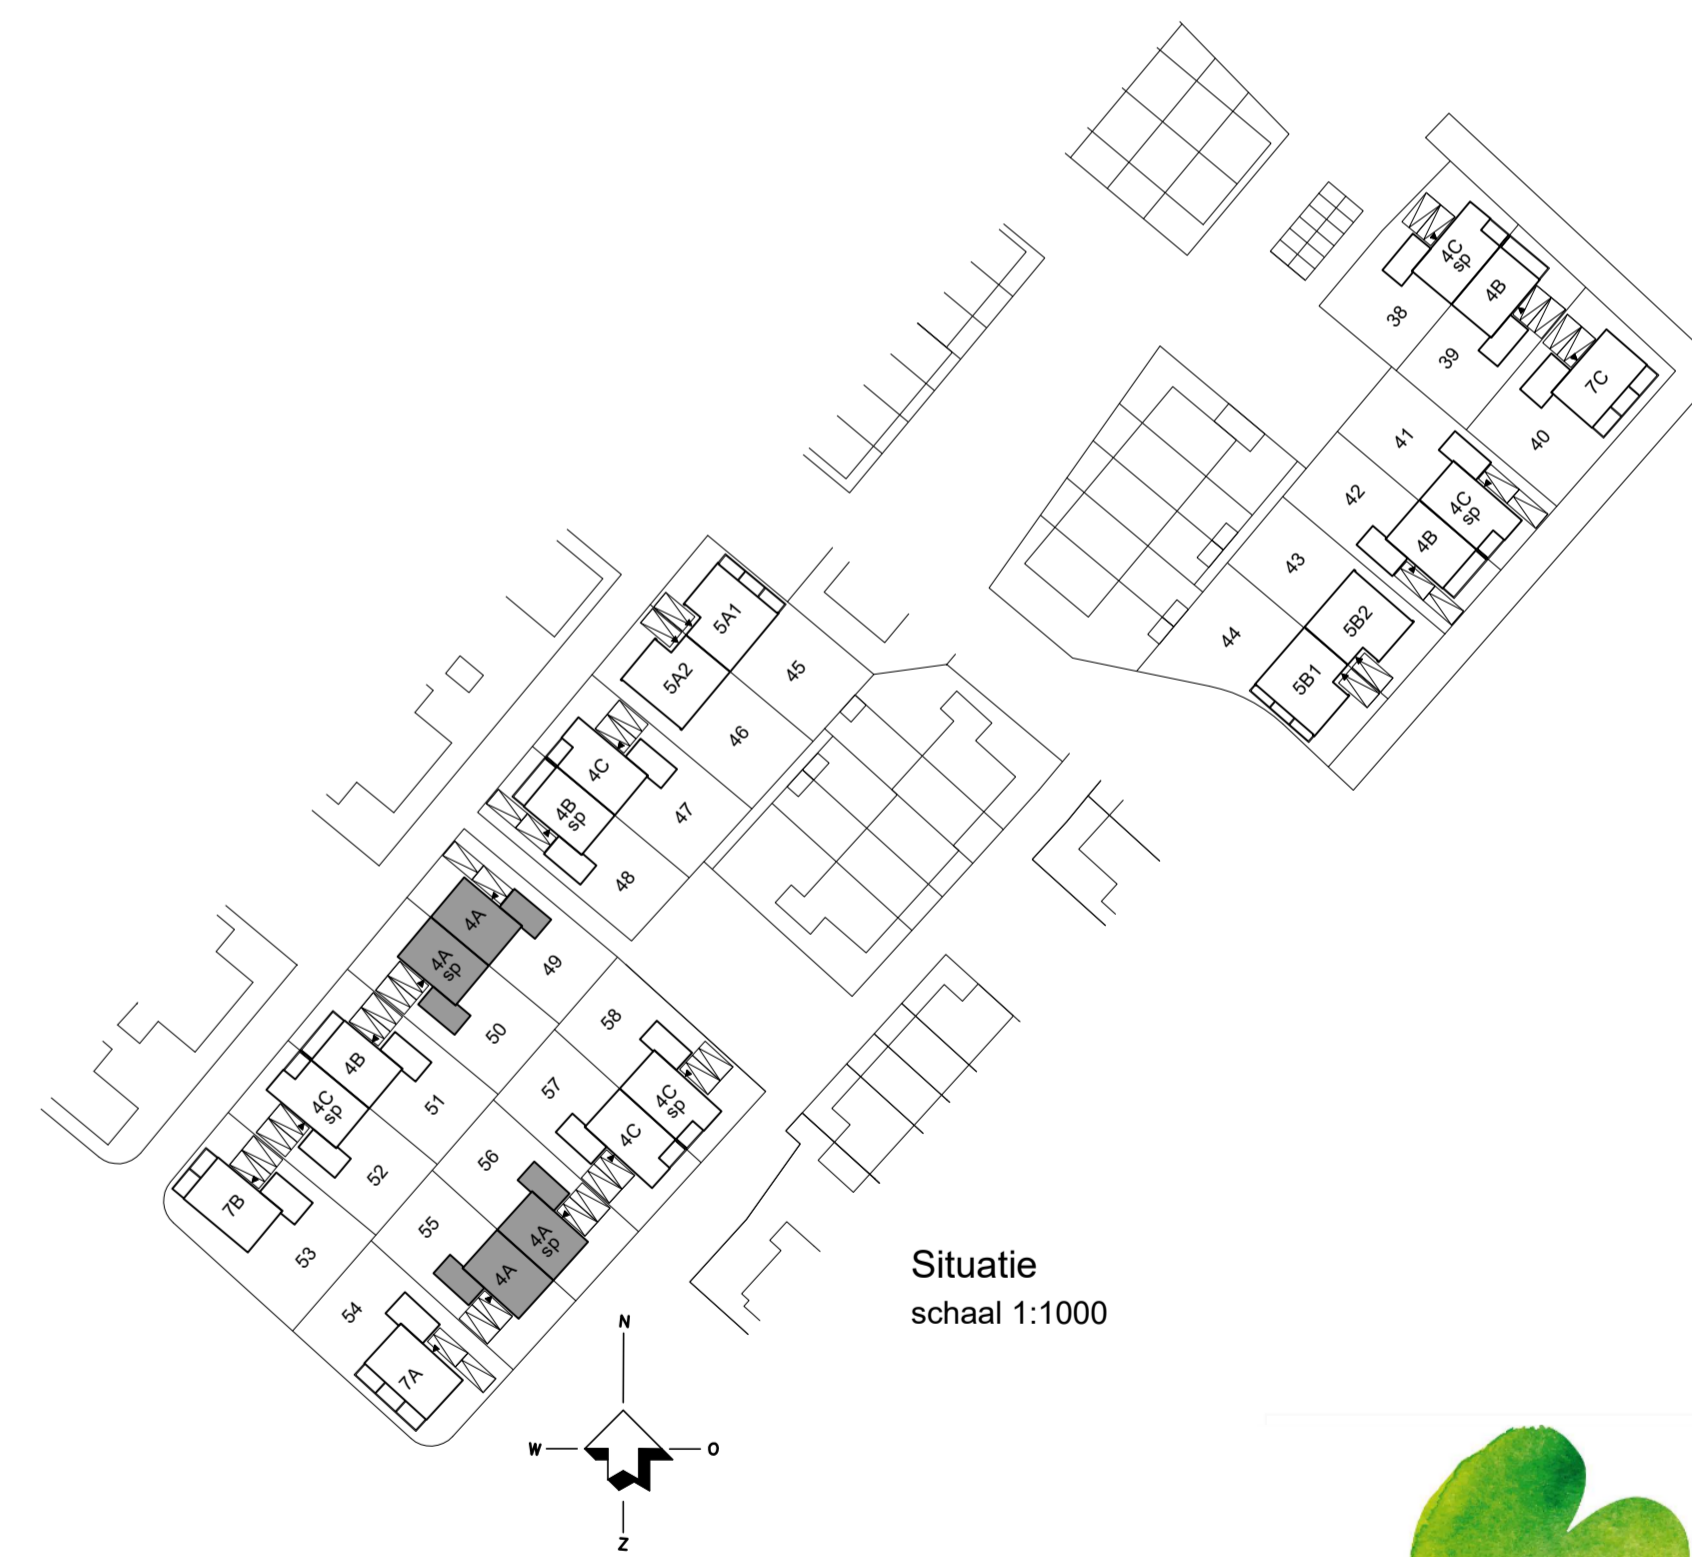

Situatie
schaal 1:1000

