




voorgevel blok 16



rechter zijgevel blok 16

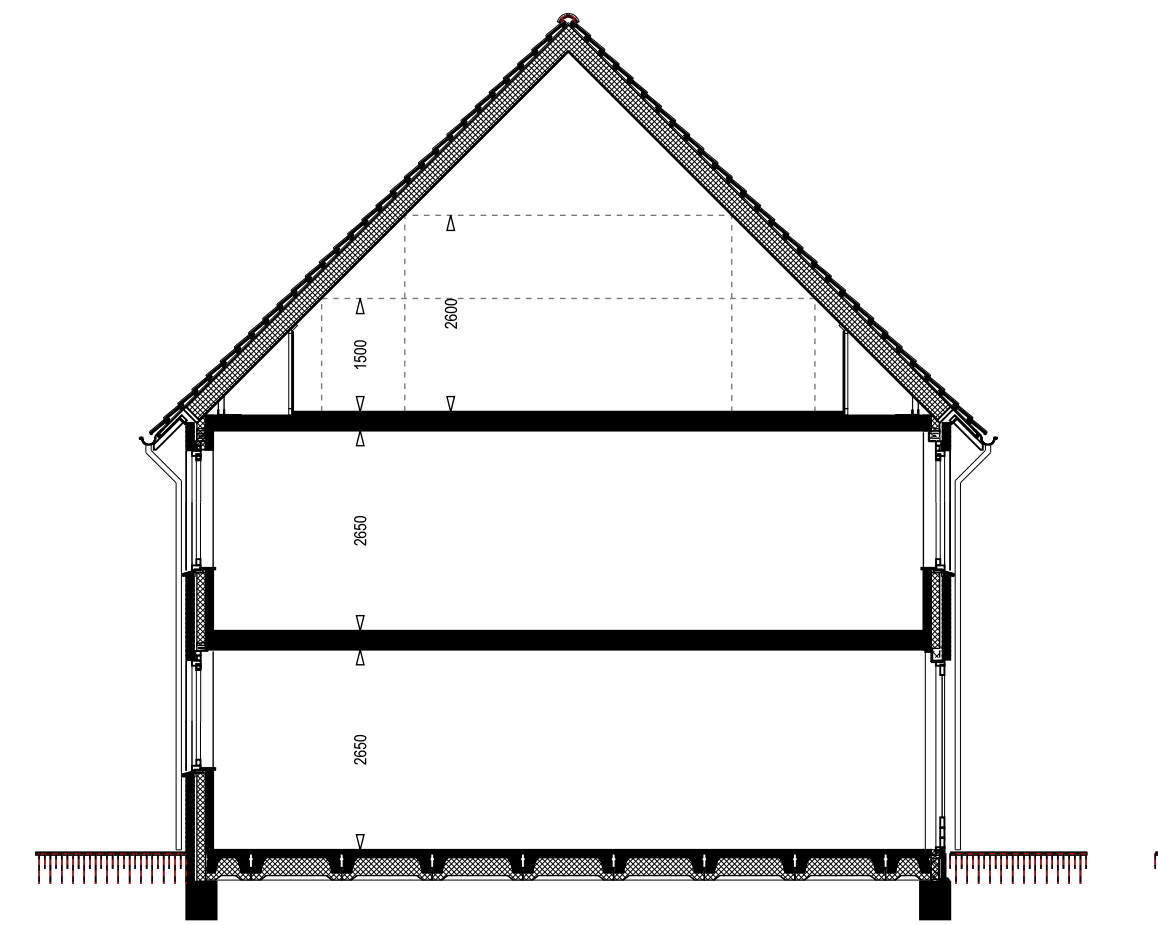


principe doorsnede type U




achtergevel blok 16




linker zijgevel blok 16

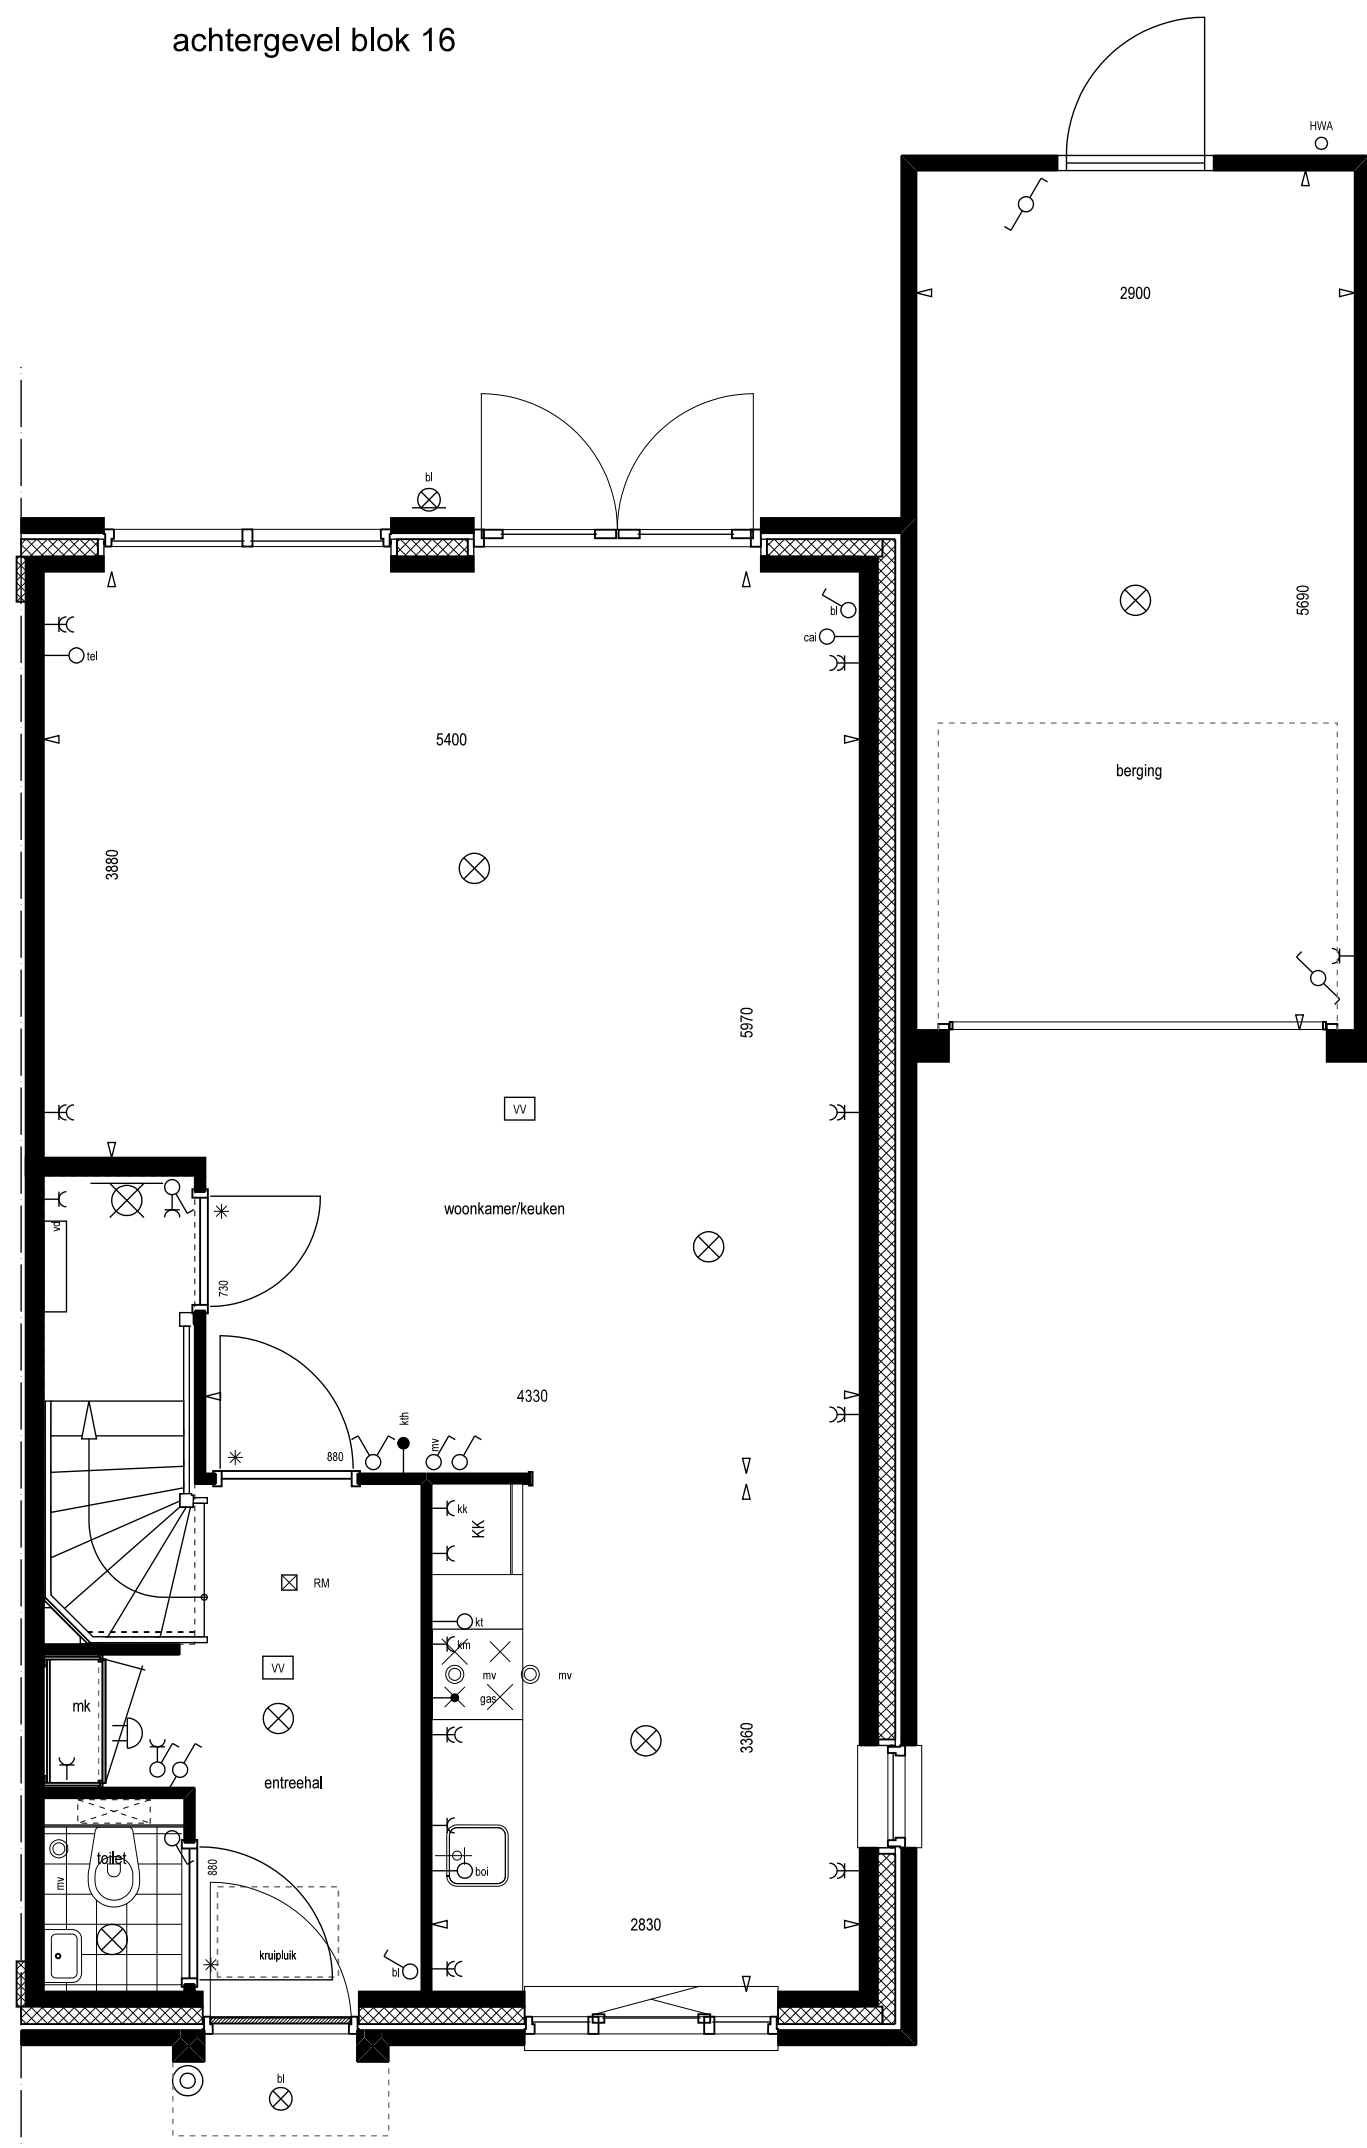

begane grond

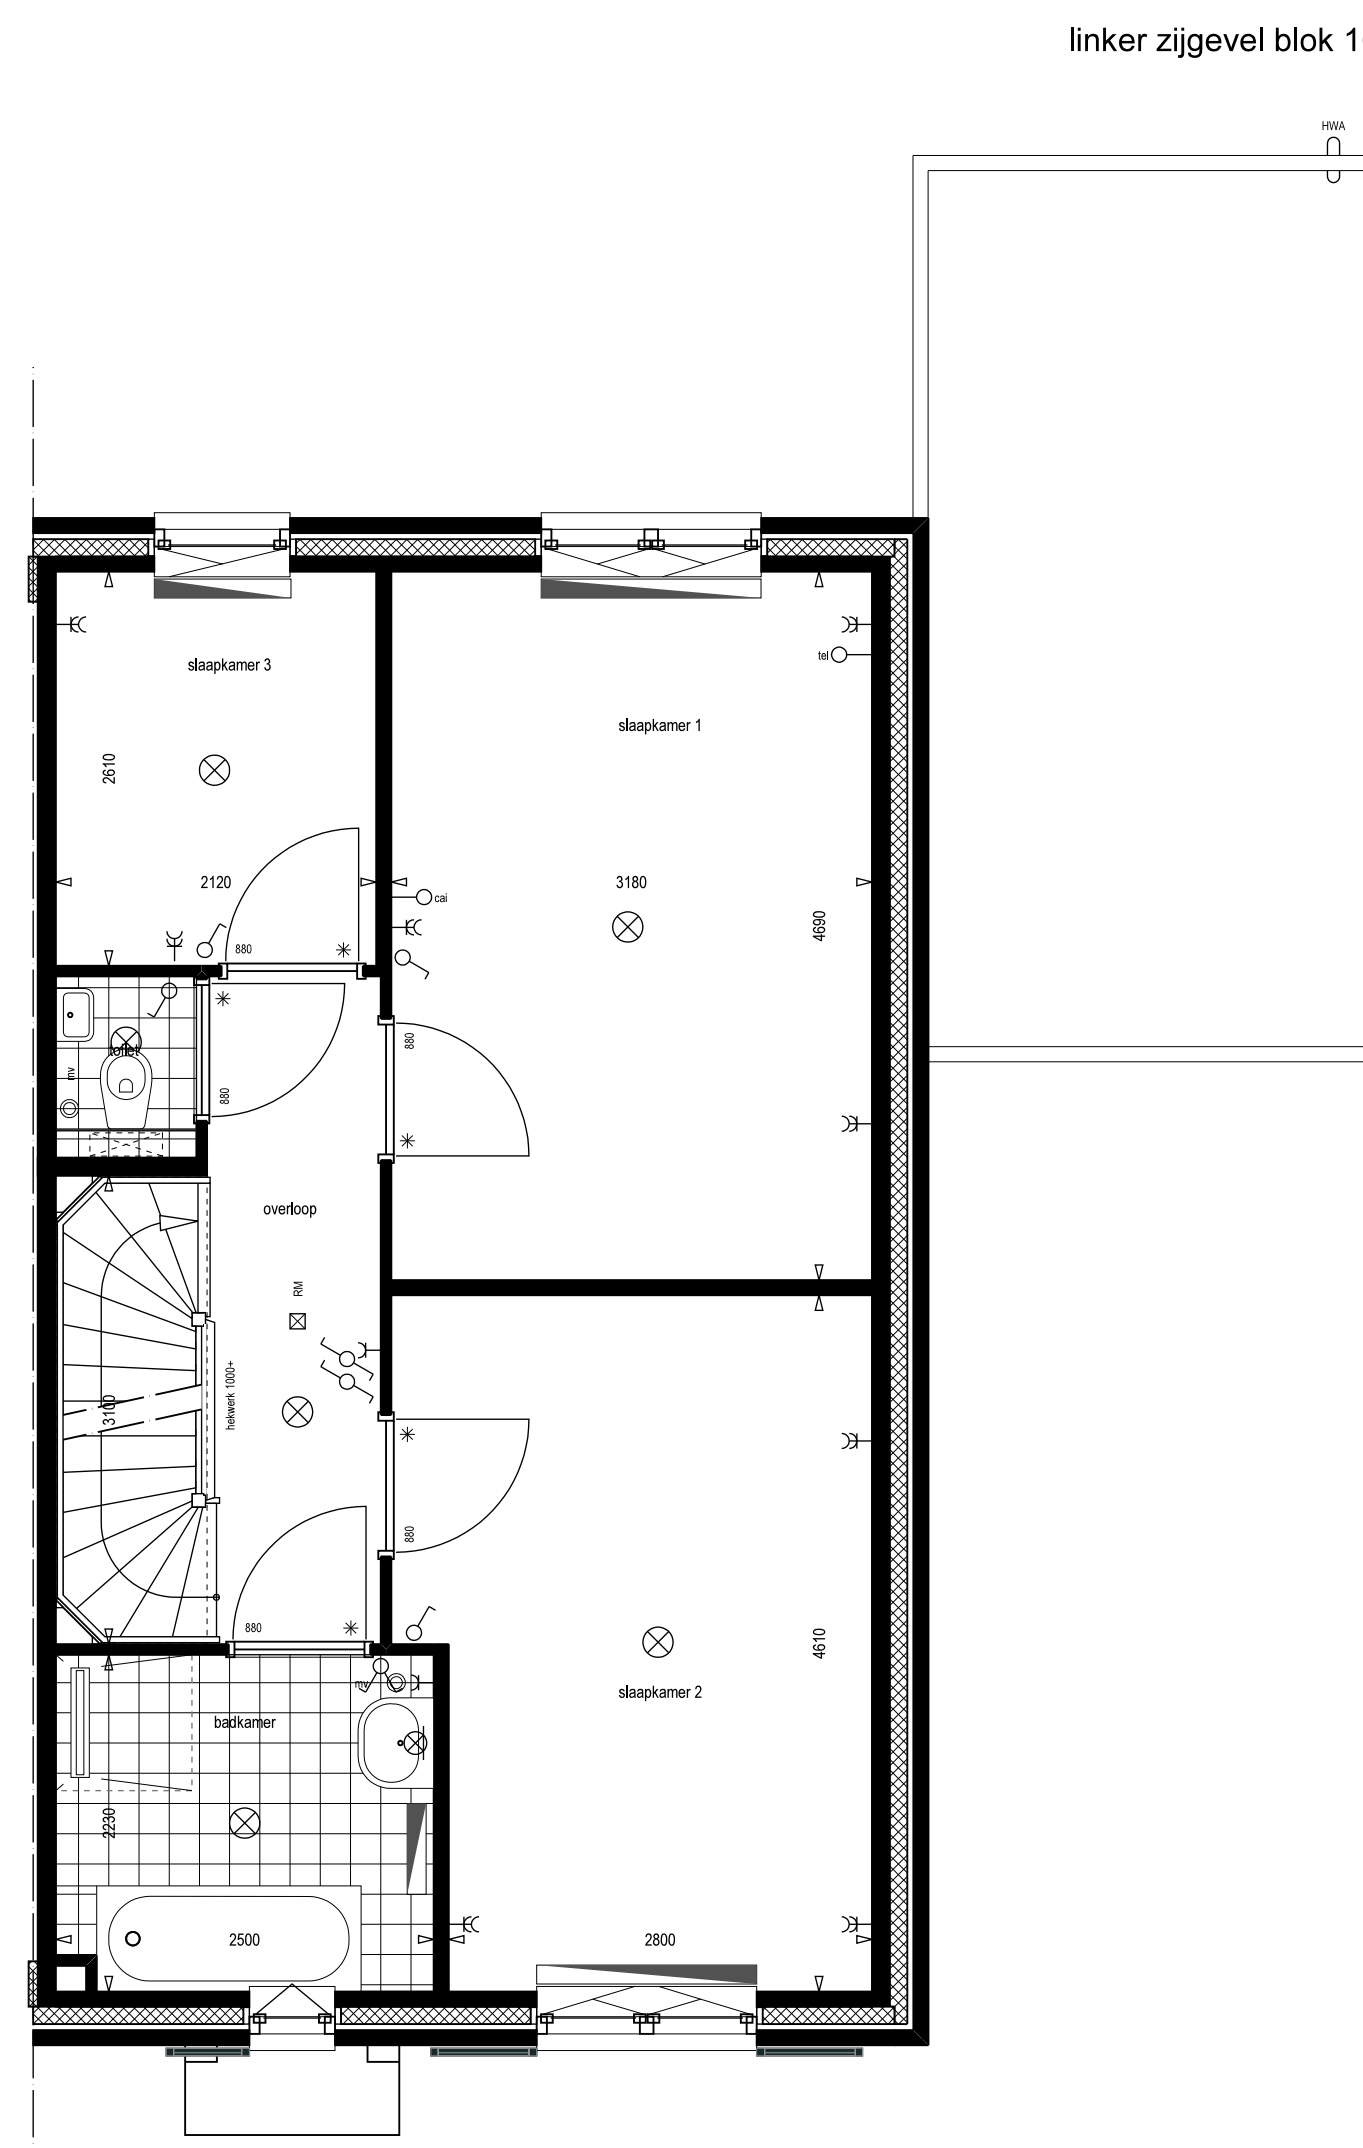

1e verdieping

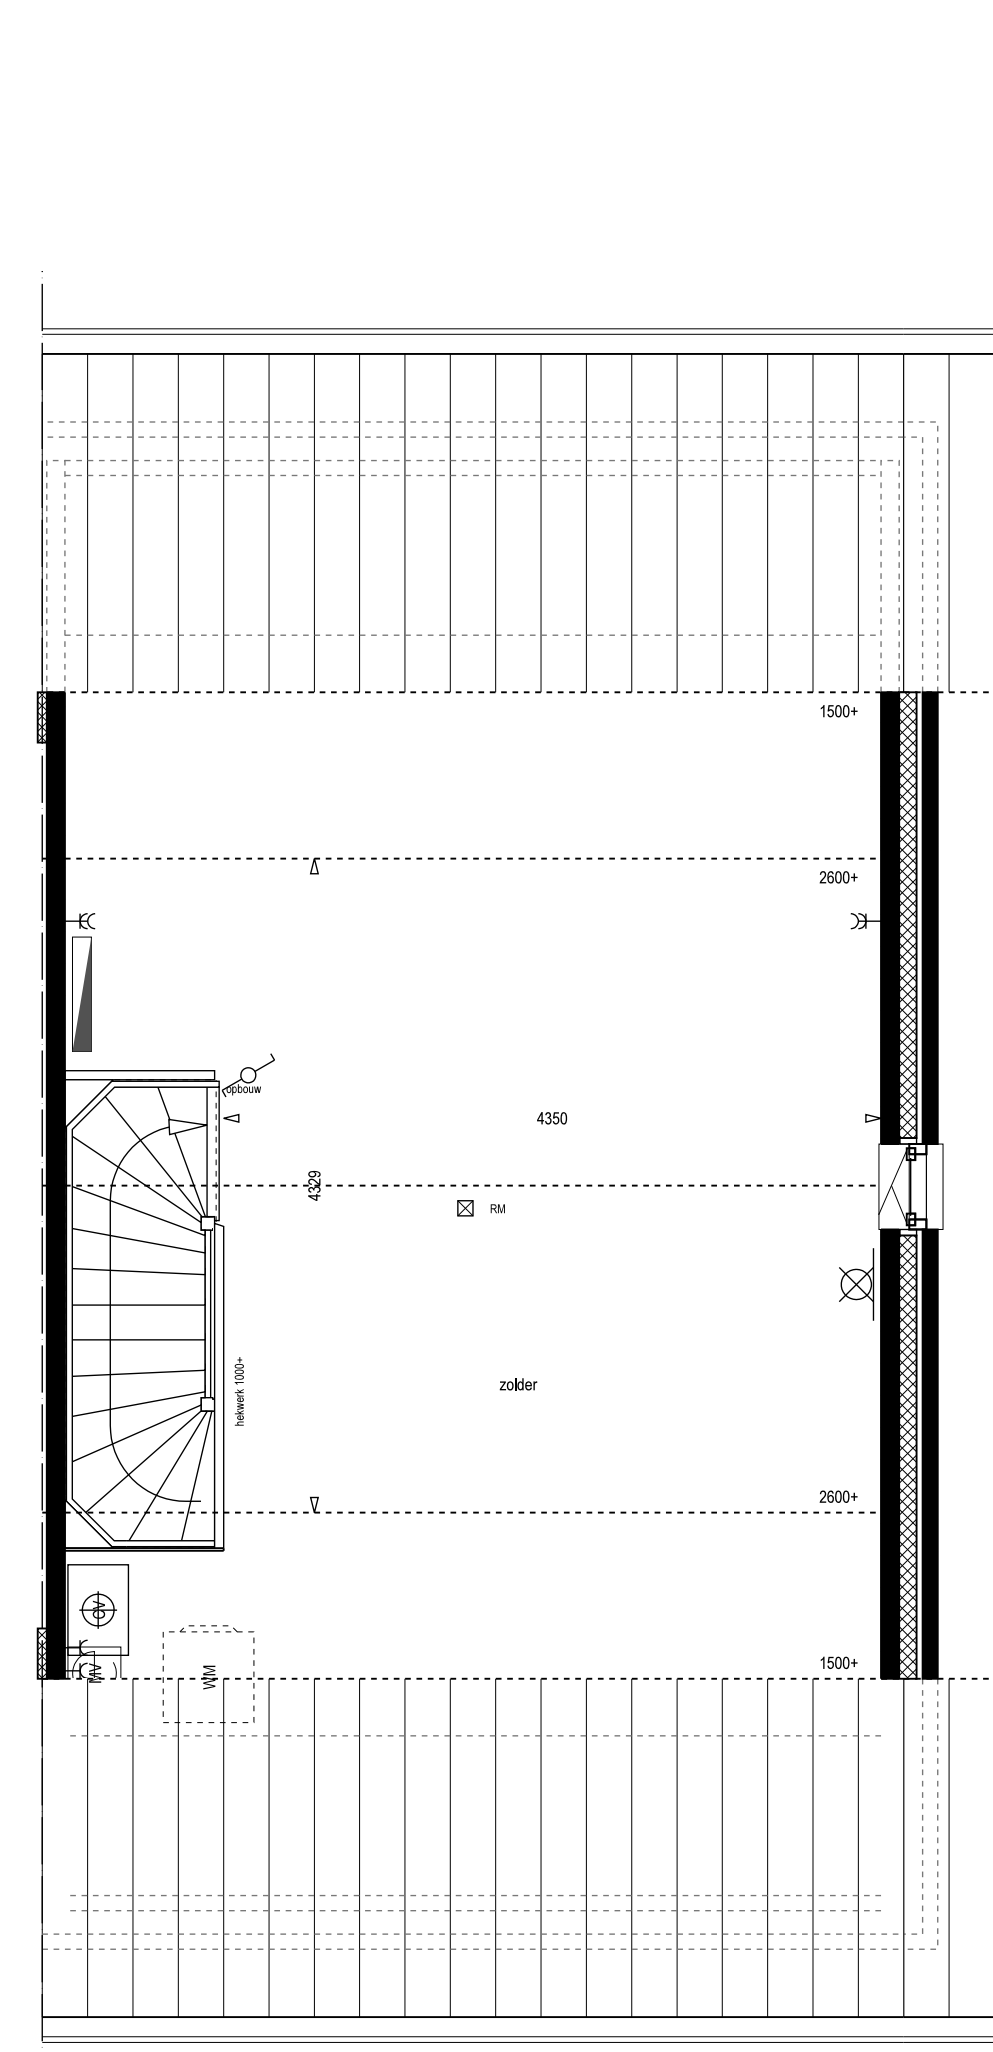

2e verdieping

Renvooi

	radiator
	vloerverwarming
	verdelers vloerverwarming
	rookmelder
	wasmachine
	wasdroger
	meterkast
	centrale verwarming
	mechanische ventilatie
	ventiel mechanische ventilatie
	bel/schell
	drukknoop bel
	plafondlichtpunt
	wandlichtpunt
	schakelaar (buitenlicht)
	wisselschakelaar
	serieschakelaar
	bedieningspaneel mechanische ventilatie
	thermostaat
	enkele wandcontactdoos geaard
	dubbele wandcontactdoos geaard
	onbedrade leiding
	bedrade leiding
	aansluiting kooktoestel
	aansluiting boiler
	aansluiting gas
	telefoon
	centrale antenne inrichting

Woningen worden, indien nodig, voorzien van PV-panelen.
Aantal en positie afhankelijk van uitkomst energieprestatiecoëfficiënt.

Schaal 1:50/1:100

Type U2: twee-onder-een-kap

Bouwnummer: 44

Gespiegeld: 45

Blok: 16

Blad 015

02-03-2017