

K:\Sanitair\01 LET OP! Weergegeven maten zijn bouwkundige maten\Vianen 16 appartementen Brinkhuis\badkamer bnrs. 6 en 13.isz
Gemaakt met Innoplus. Aan deze tekening kunnen geen rechten worden ontleend. Maten zijn ca. maten.

RENVOOI



Plafondlichtpunt



Wandlichtpunt 1850mm +vloer




wcd 1050mm +vloer



Serieschakelaar 1050mm +vloer

getekend bnrs.

6 en 13

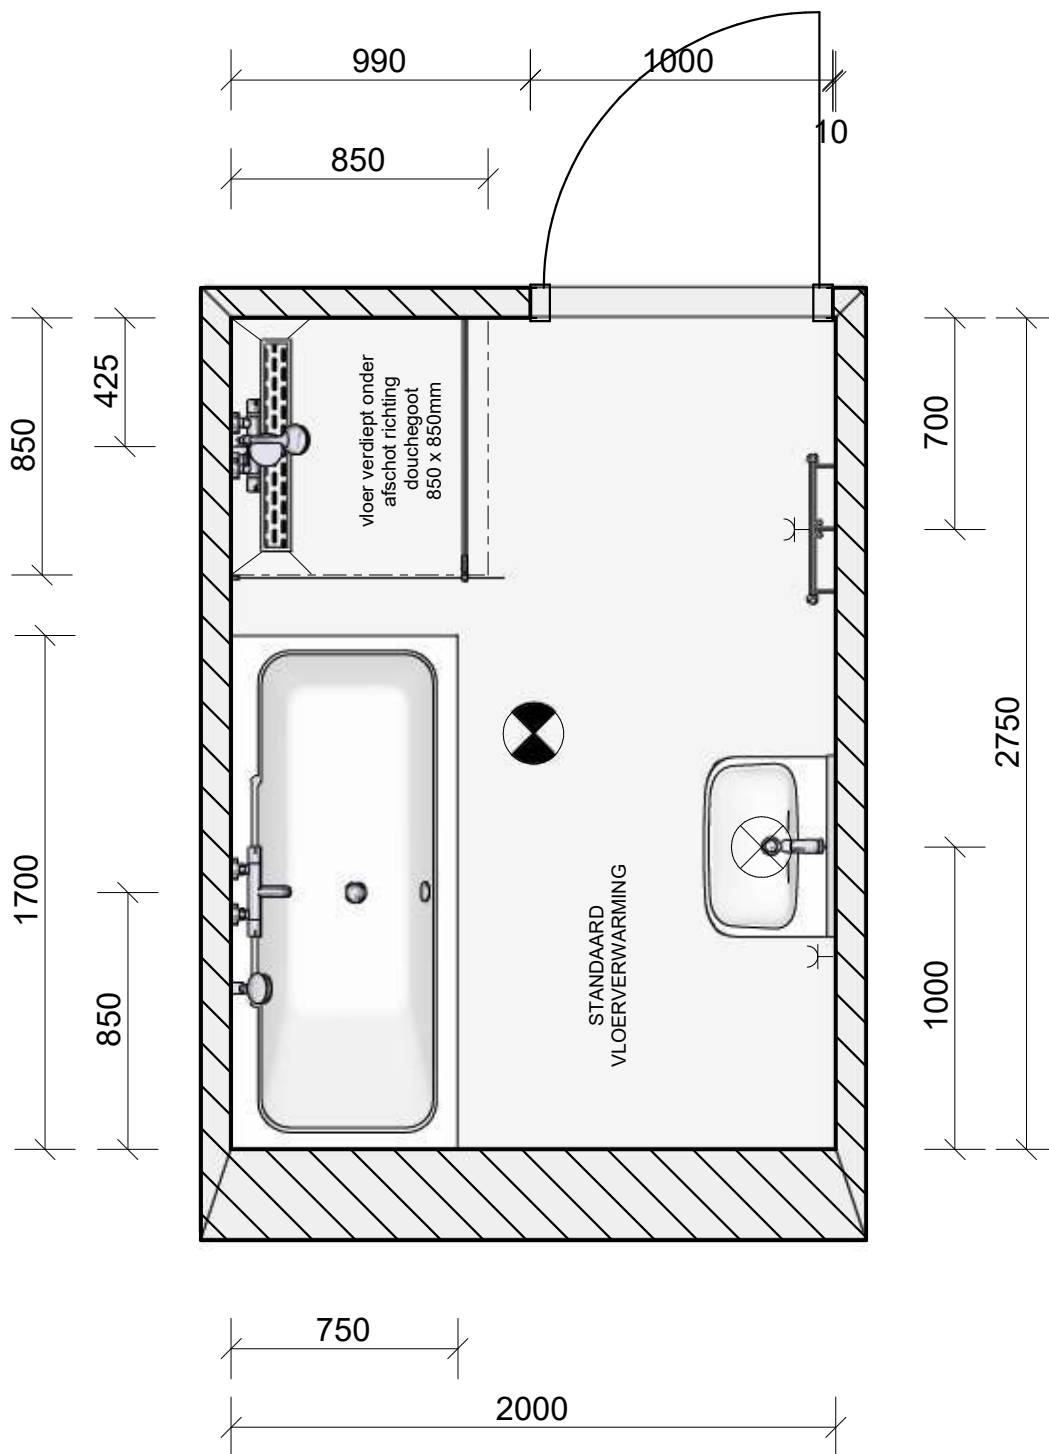

	Van Wanrooij keuken, badkamer & tegel warenhu... Regterweistraat 5 4180CE Waardenburg		Project: Vianen, 16 appartementen Brinkhuis	
			Verdieping / Ruimte:	
	1 : 25		Variant:	
	15-7-2020	Lars Ketting	standaard badkamer	

Gemaakt met Innoplus. Aan deze tekening kunnen geen rechten worden ontleend. Maten zijn ca. maten.


Renvooi

Plafondlichtpunt

Schakelaar 105 cm + vloer

getekend bnrs.

6 en 13

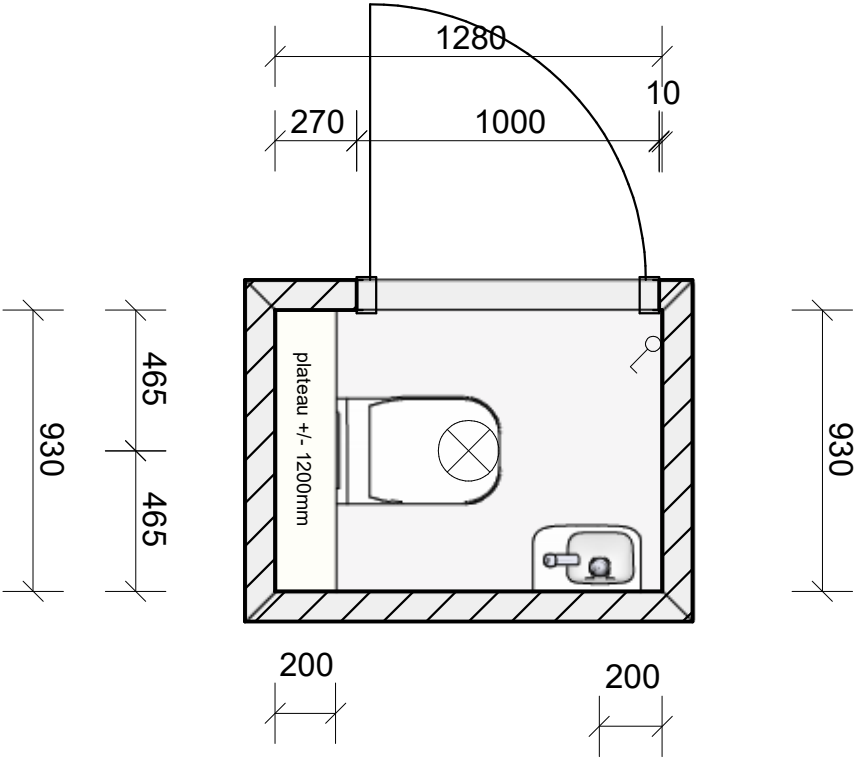

Van Wanrooij interieur & tegelwerk		Van Wanrooij keuken, badkamer & tegel warenhu... Regtenweistraat 5 4180CE Waardenburg		Project: Vianen, 16 appartementen Brinkhuis	
15-7-2020		Lars Ketting		Verdieping / Ruimte:	
		1 : 25		Variant:	
				standaard toilet	