

Renvooi algemeen

- metsewerk baksteen

kalkzandsteen

isolatie

prefab beton

binnenwand gasbeton

binnenwand metal stud

e-radiator badkamer
- WP

WM+DR

vloerverwarmingsverdeler

warmtepomp

opstelplaats wasmachine + wasdroger. Op elkaar



WT- unit
- mechanische ventilatie afzuiging

mechanische ventilatie inblaas

expansievat

hemelwaterafvoer

Optische rookmelder

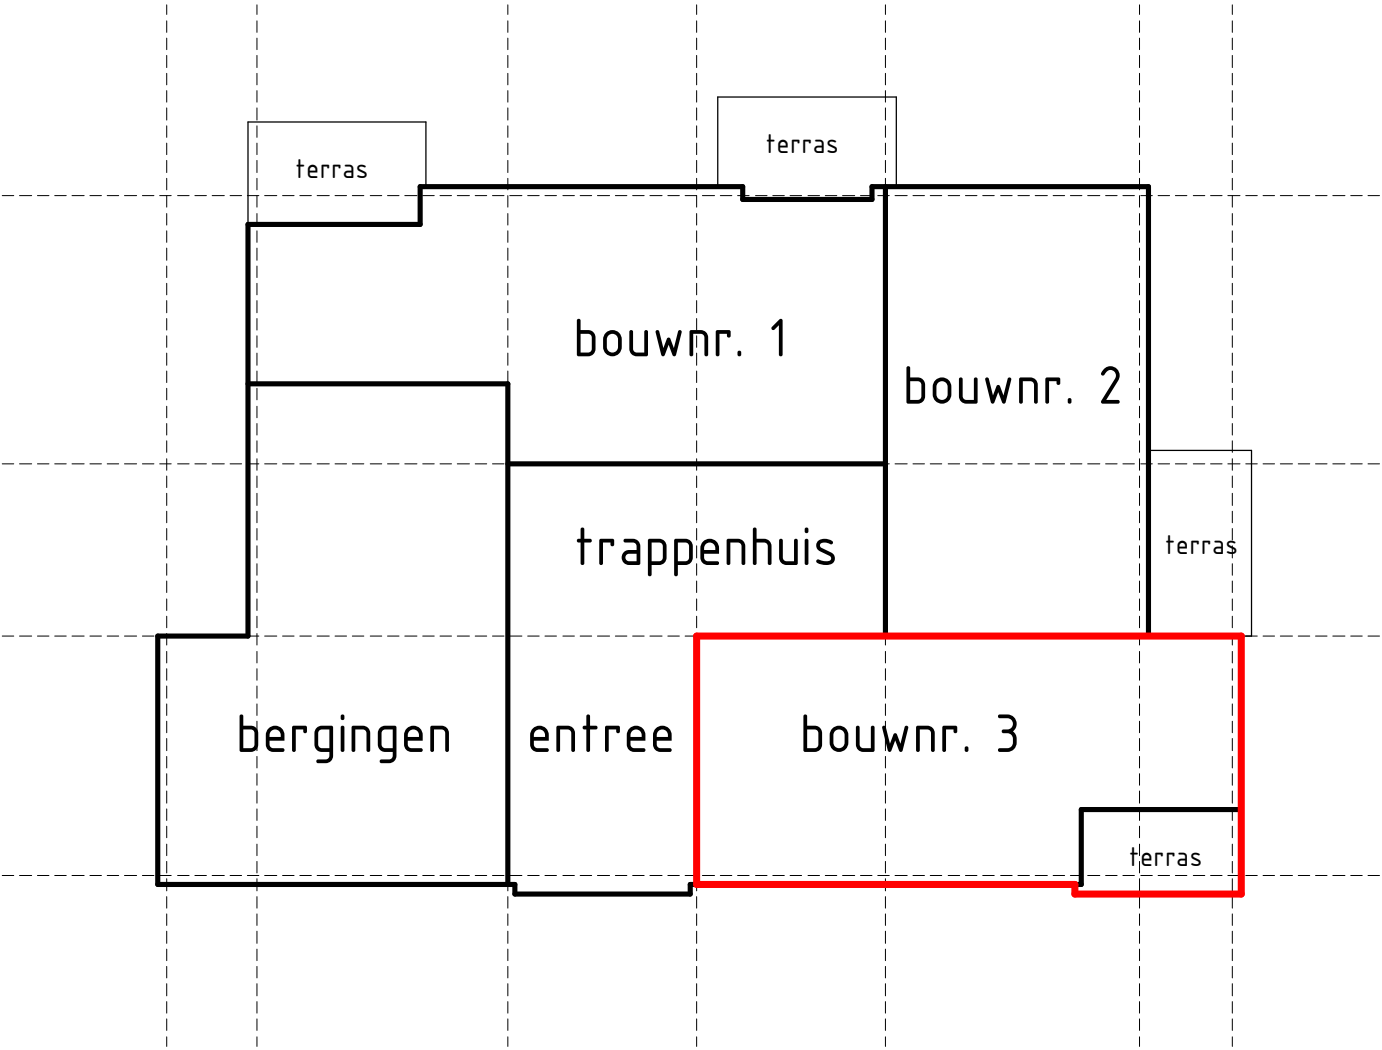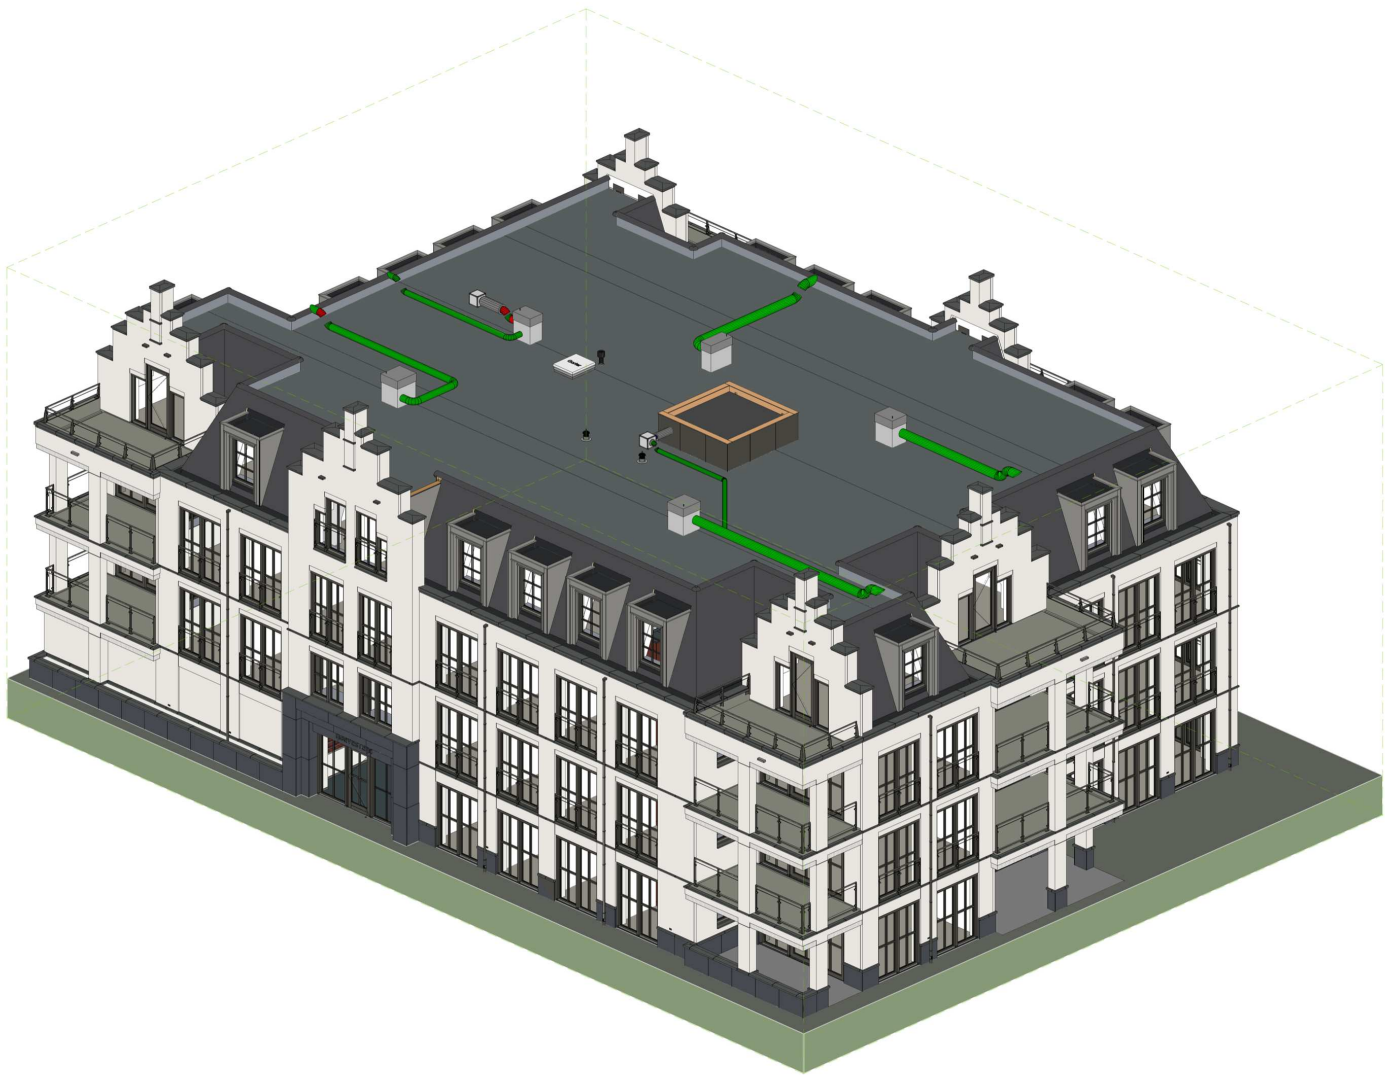

Project naam: Het Lint fase 5 (landgoed Hoevesteijn)
Onderdeel: VOORBLAD - APPARTEMENT 03
Opdrachtgever: Hoef en Haag CV
Architect: Zeinstra Verbeek Architecten
Fase: 07 Kopertekening (KO)

Datum: 03-11-2021
Wijziging:
Werknummer:
Tekeningnummer:


www.reinbouw.nl
Status: DEFINITIEF
Schaa: NVT
Getekend: Reinbouw B.V.
P20211405_DO
KO-L(03)001



Project naam: Het Lint fase 5 (landgoed Hoevesteijn)
Onderdeel: GEVELS - APPARTEMENT 03
Opdrachtgever: Hoef en Haag CV
Architect: Zeinstra Verbeek Architecten
Fase: 07 Kopertekening (KO)

Datum: 03-11-2021
Wijziging:
Werknummer:
Tekeningnummer:


www.reinbouw.nl
Status: DEFINITIEF
Schaal: 1:100
Getekend: Reinbouw B.V.
P20211405_DO
KO-L(03)003

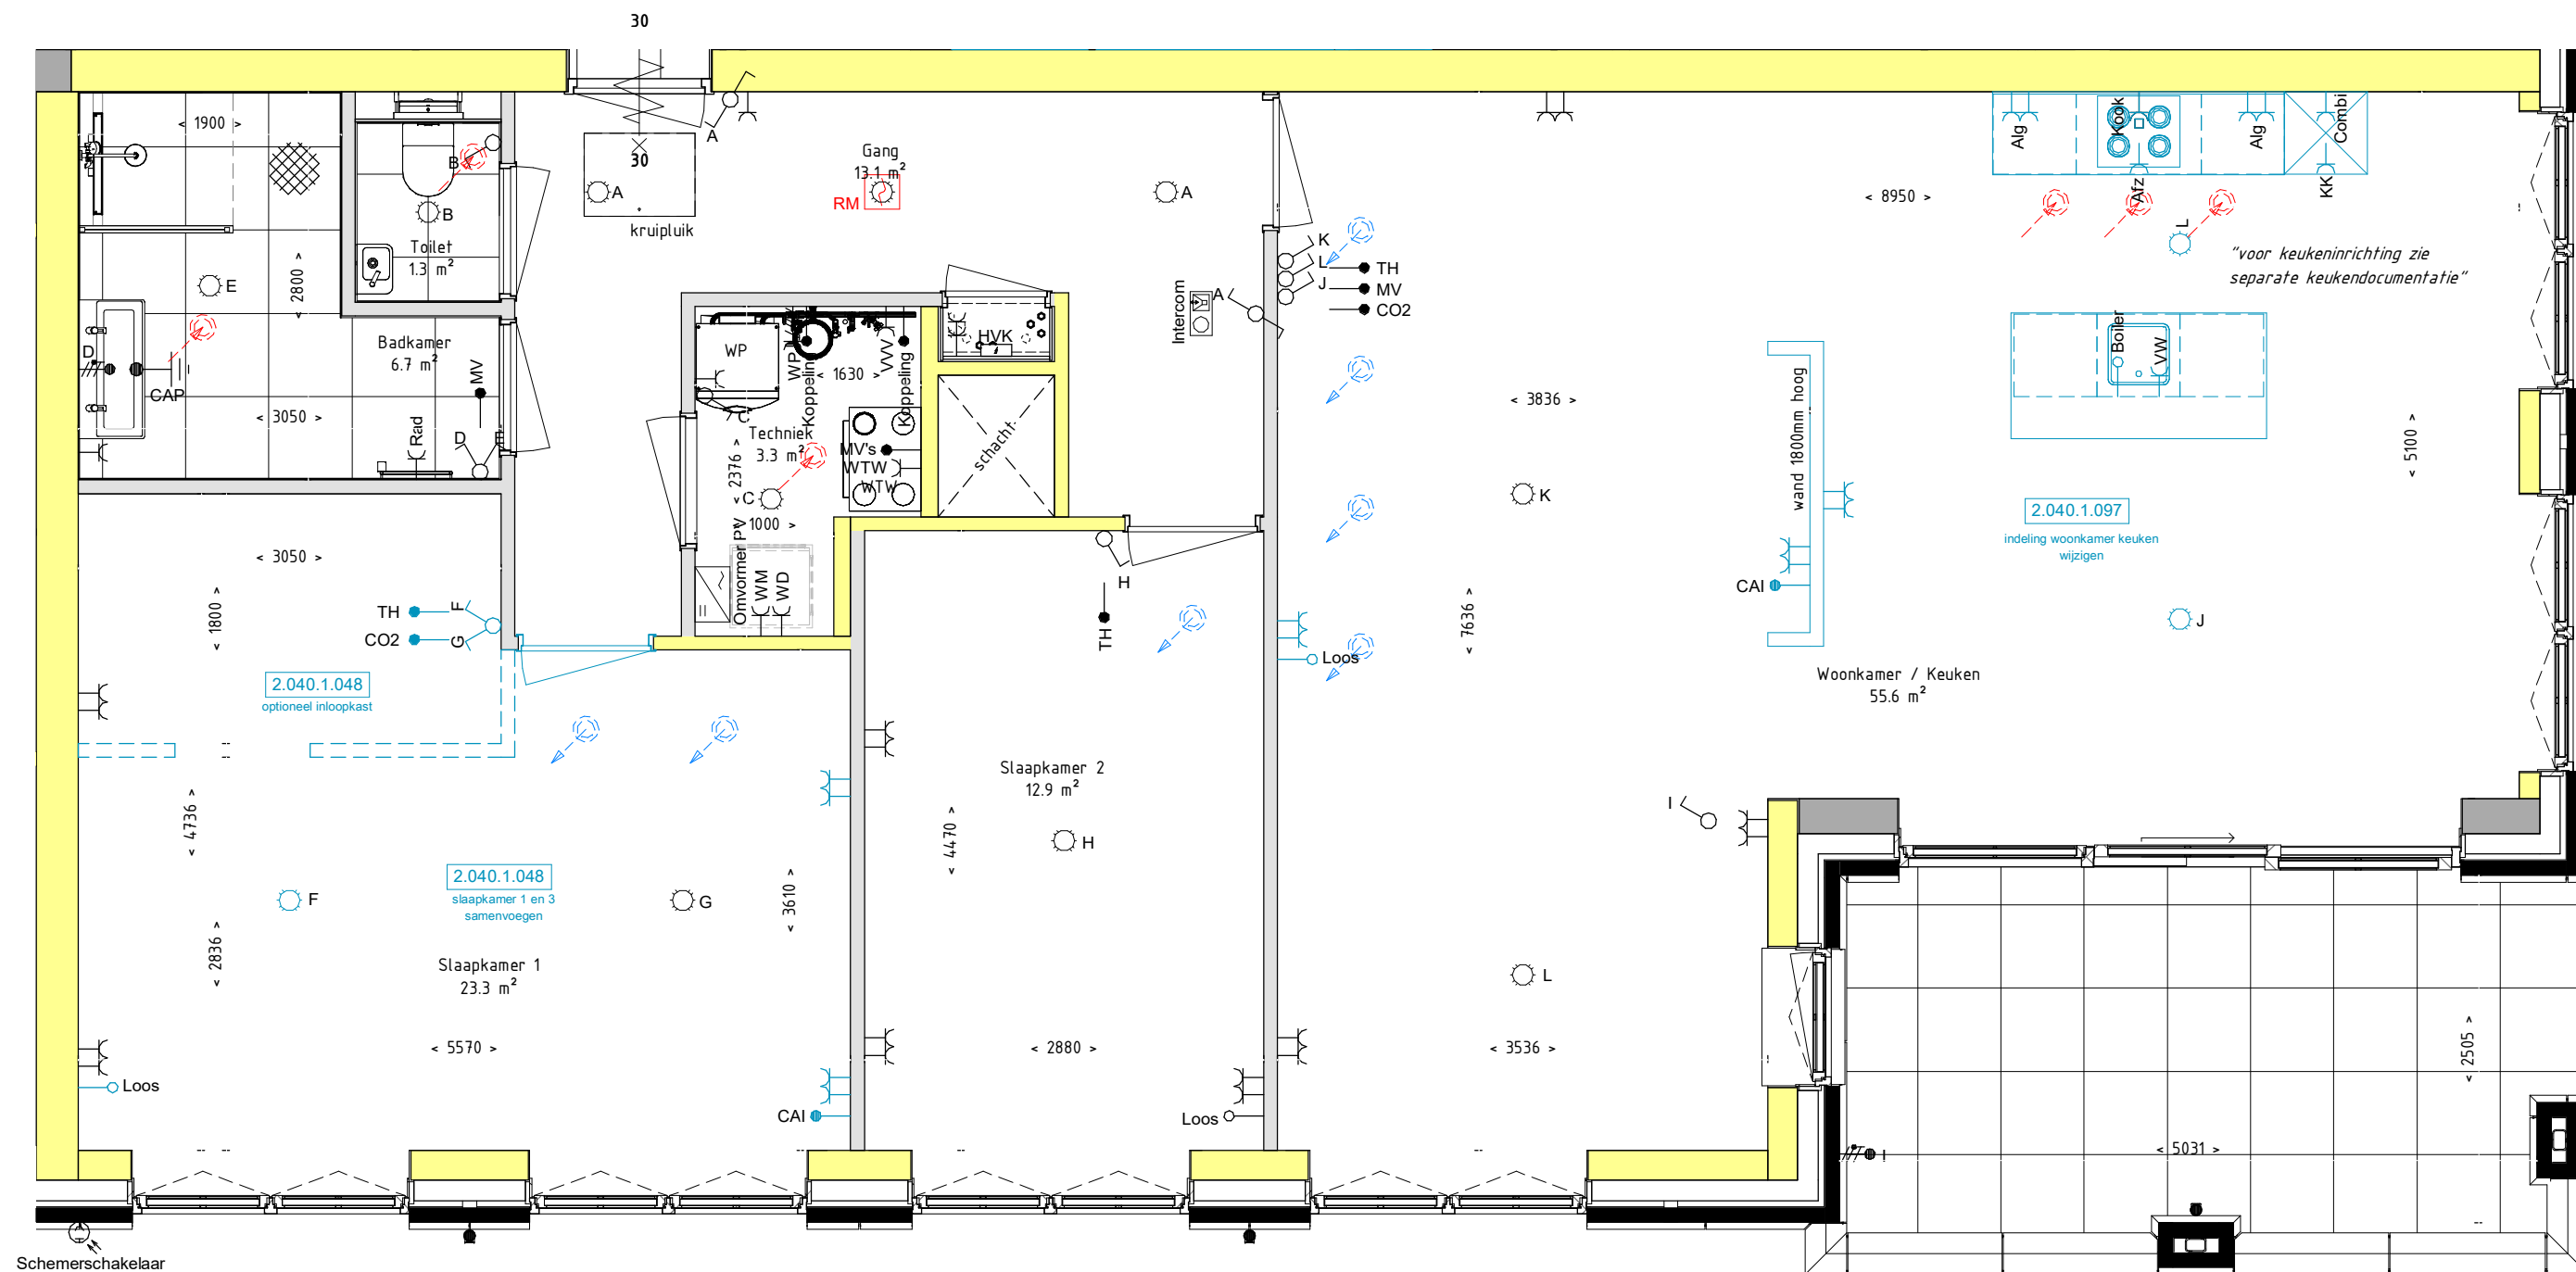

Project naam: Het Lint fase 5 (landgoed Hoevesteijn)
 Onderdeel: APP 03 - OPTIE TEKENING 1
 Opdrachtgever: Hoef en Haag CV
 Architect: Zeinstra Verbeek Architecten
 Fase: 07 Kopertekening (KO)

Datum: 03-11-2021
 Wijziging:
 Werknummer:
 Tekeningnummer:

www.reinbouw.nl
 Status: DEFINITIEF
 Schaal: 1:50
 Getekend: Reinbouw B.V.
 P20211405_DO
 KO-L(03)004

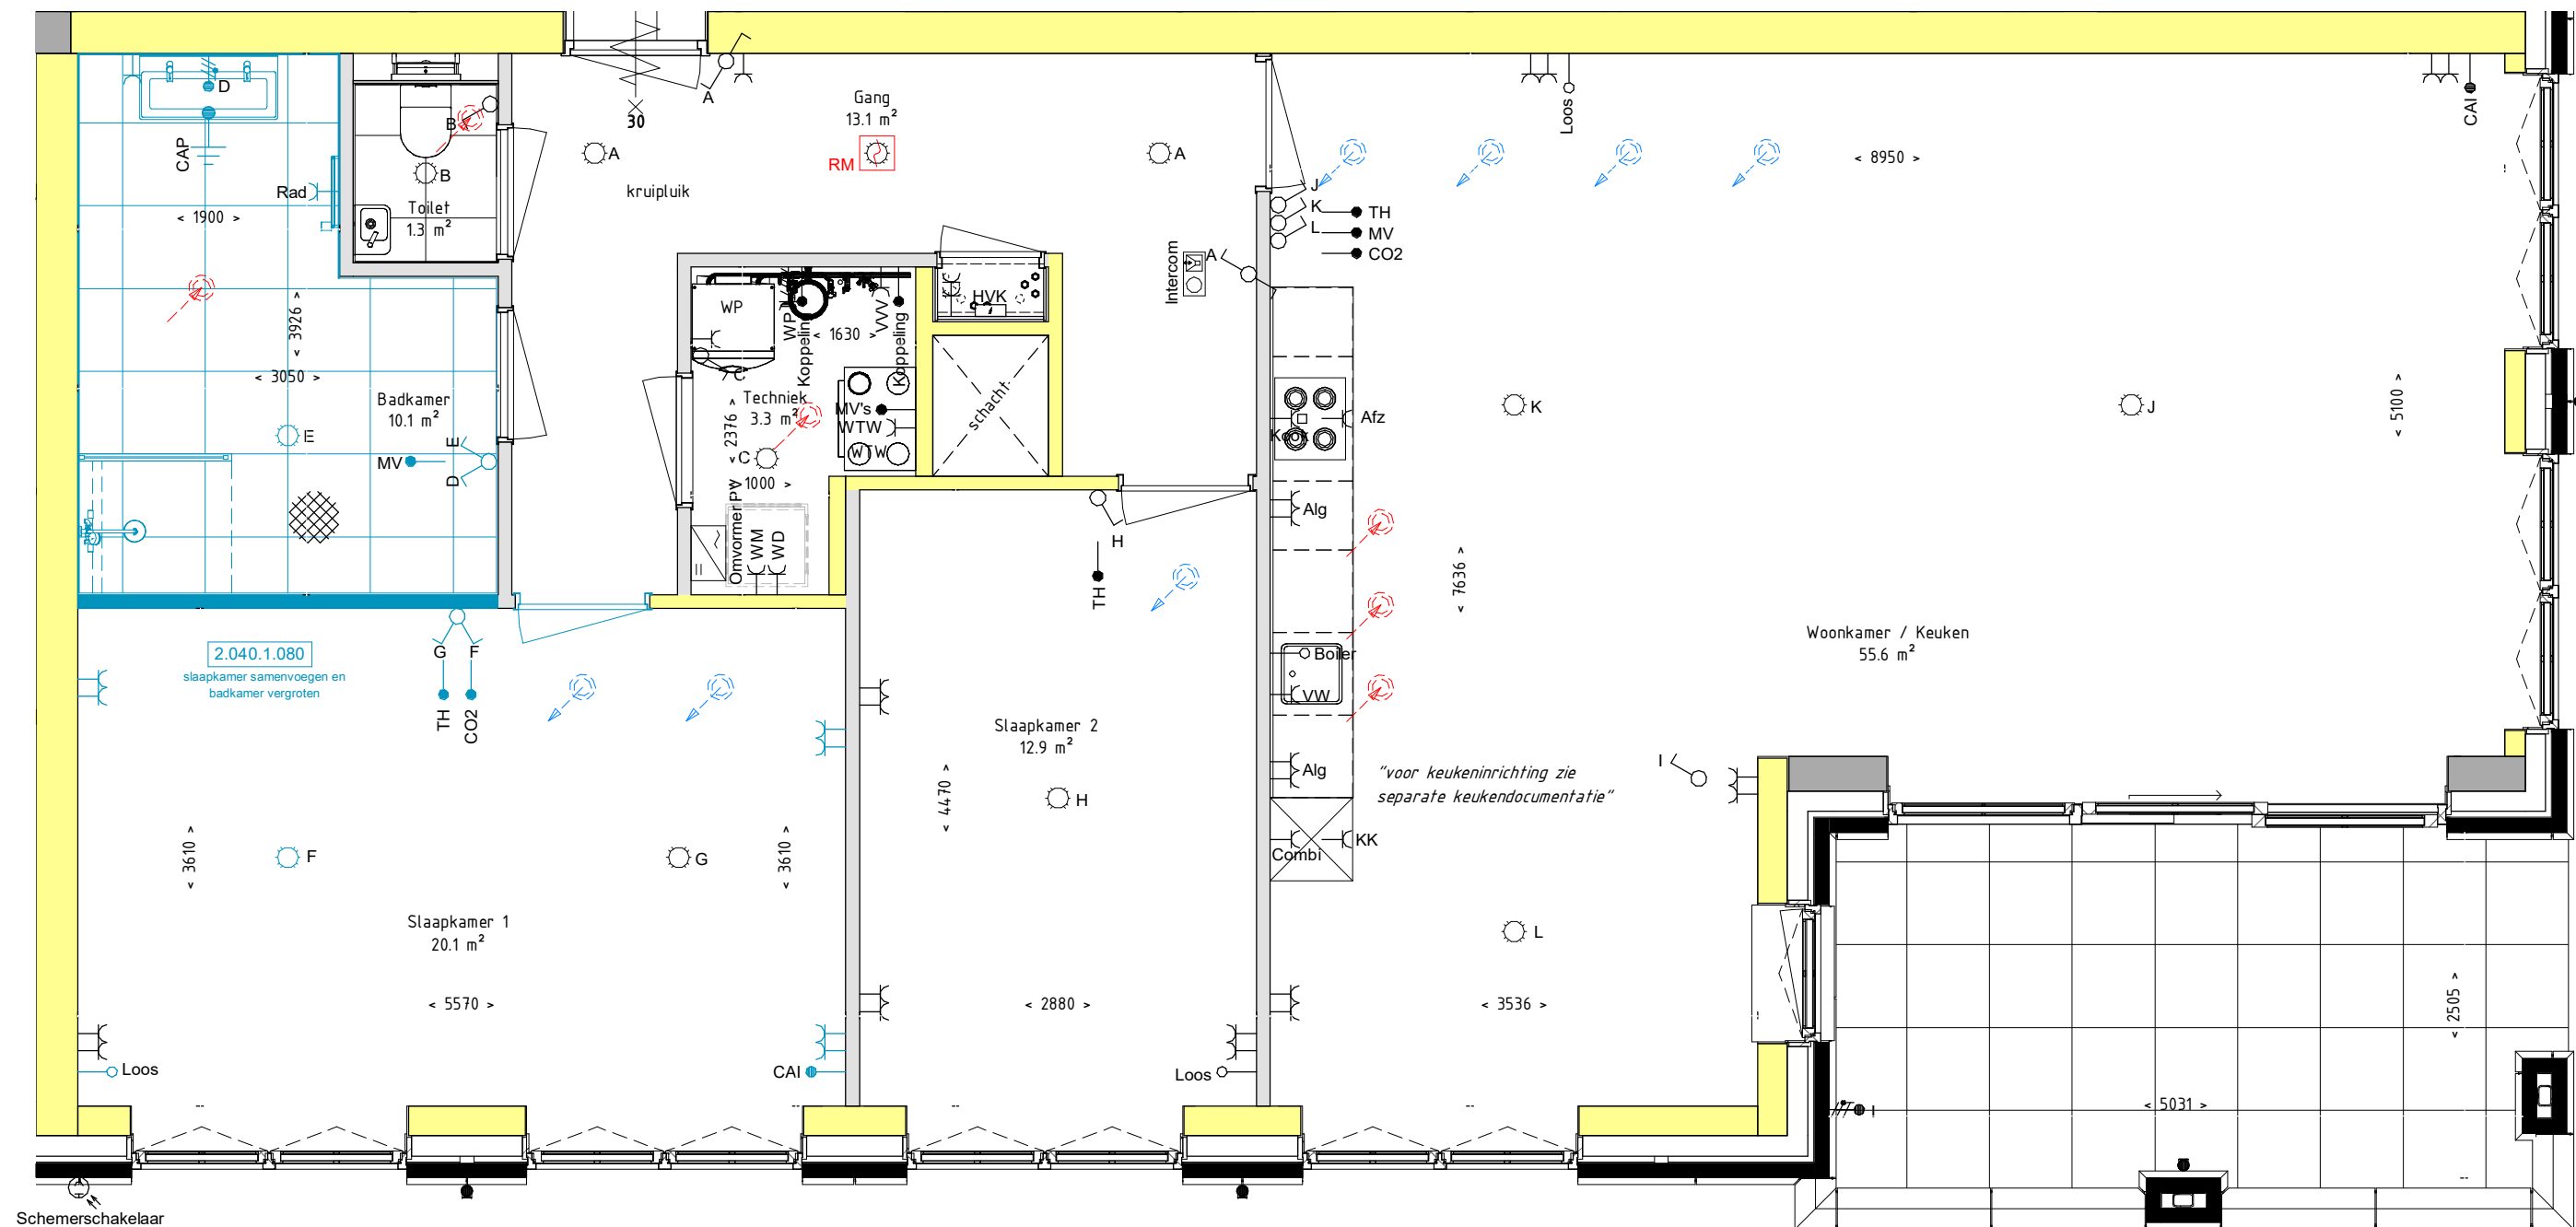

Schemerschakelaar



Project naam: Het Lint fase 5 (landgoed Hoefvesteijn)
 Onderdeel: APP 03 - OPTIE TEKENING 2
 Opdrachtgever: Hoef en Haag CV
 Architect: Zeinstra Verbeek Architecten
 Fase: 07 Kopertekening (KO)

Datum: 03-11-2021
 Wijziging:
 Werknummer:
 Tekeningnummer:

www.reinbouw.nl
 Status: DEFINITIEF
 Schaal: 1:50
 Getekend: Reinbouw B.V.
 P20211405_DO
 KO-L(03)005

