






voorgevel blok 12

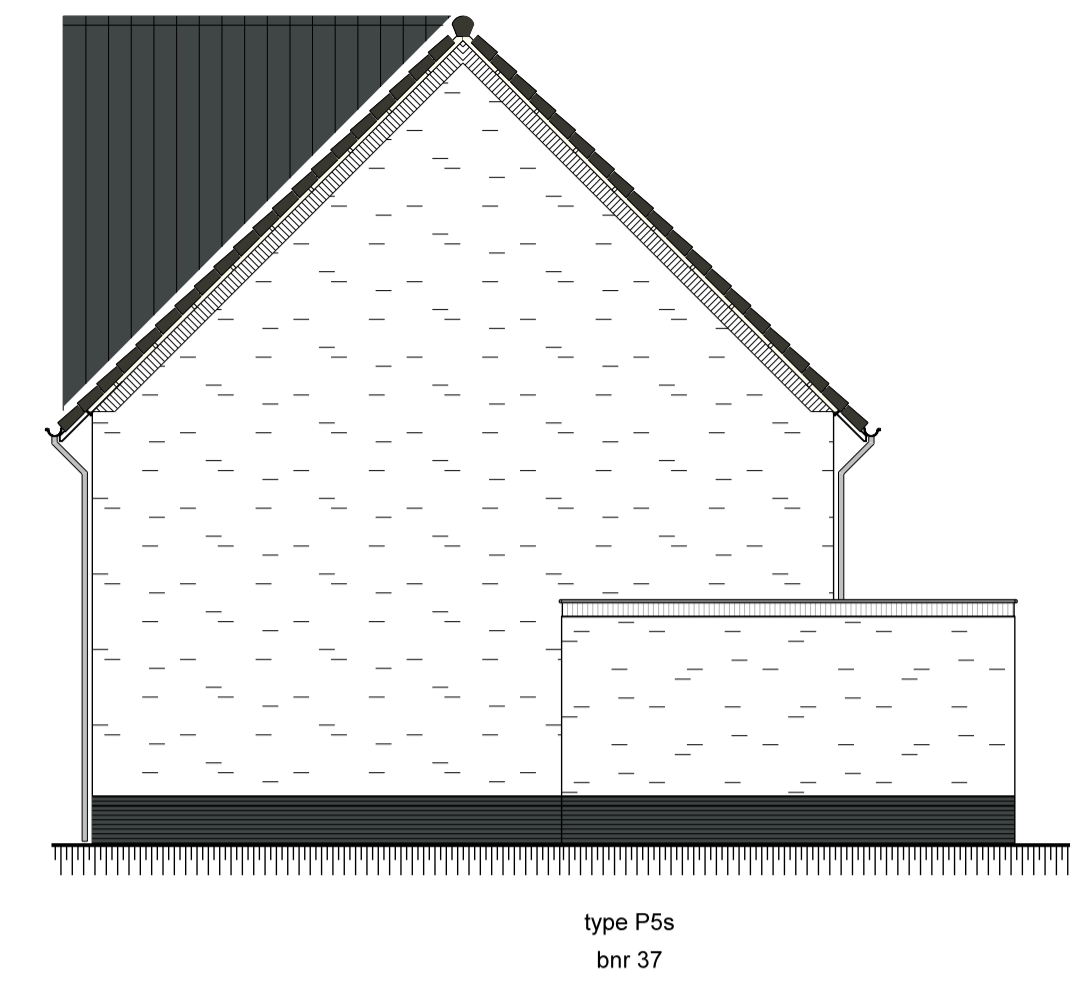


rechter zijgevel blok 12

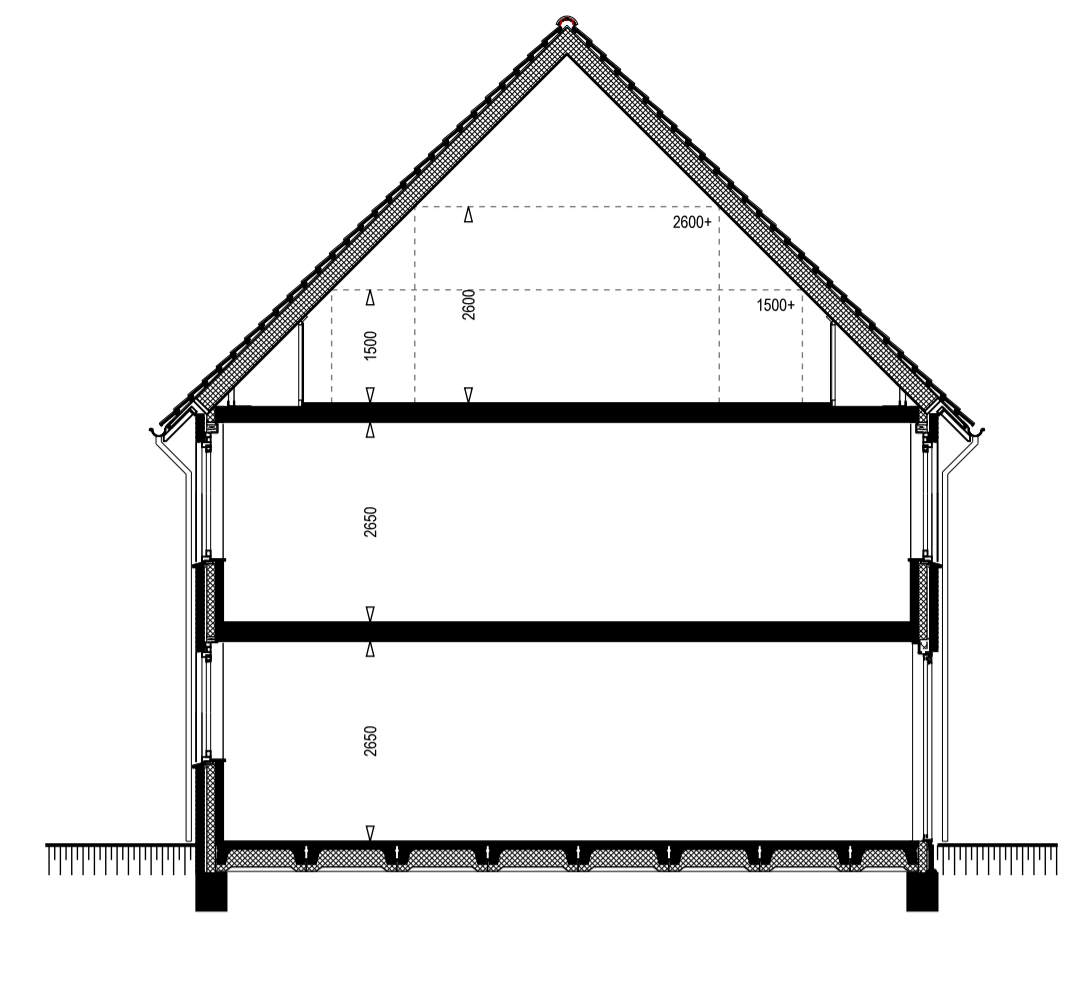

principe doorsnede type P

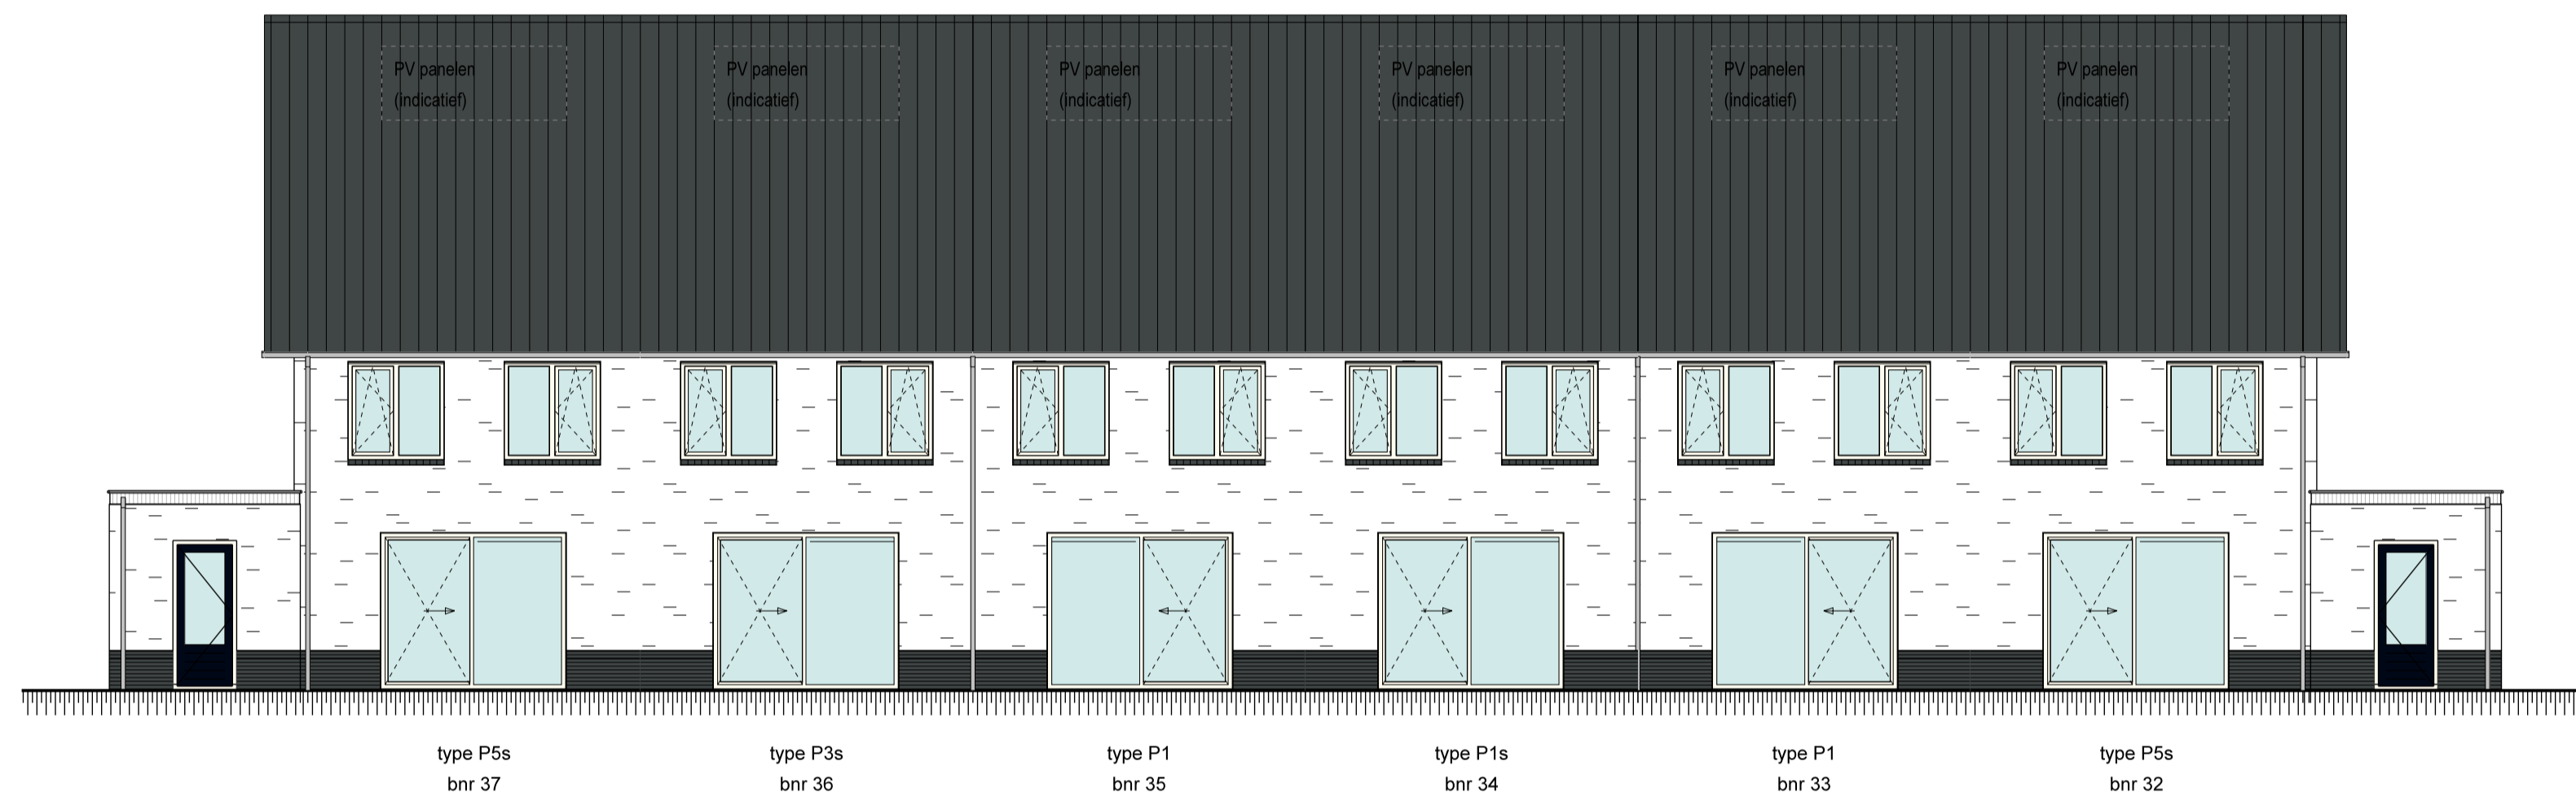

achtergevel blok 12

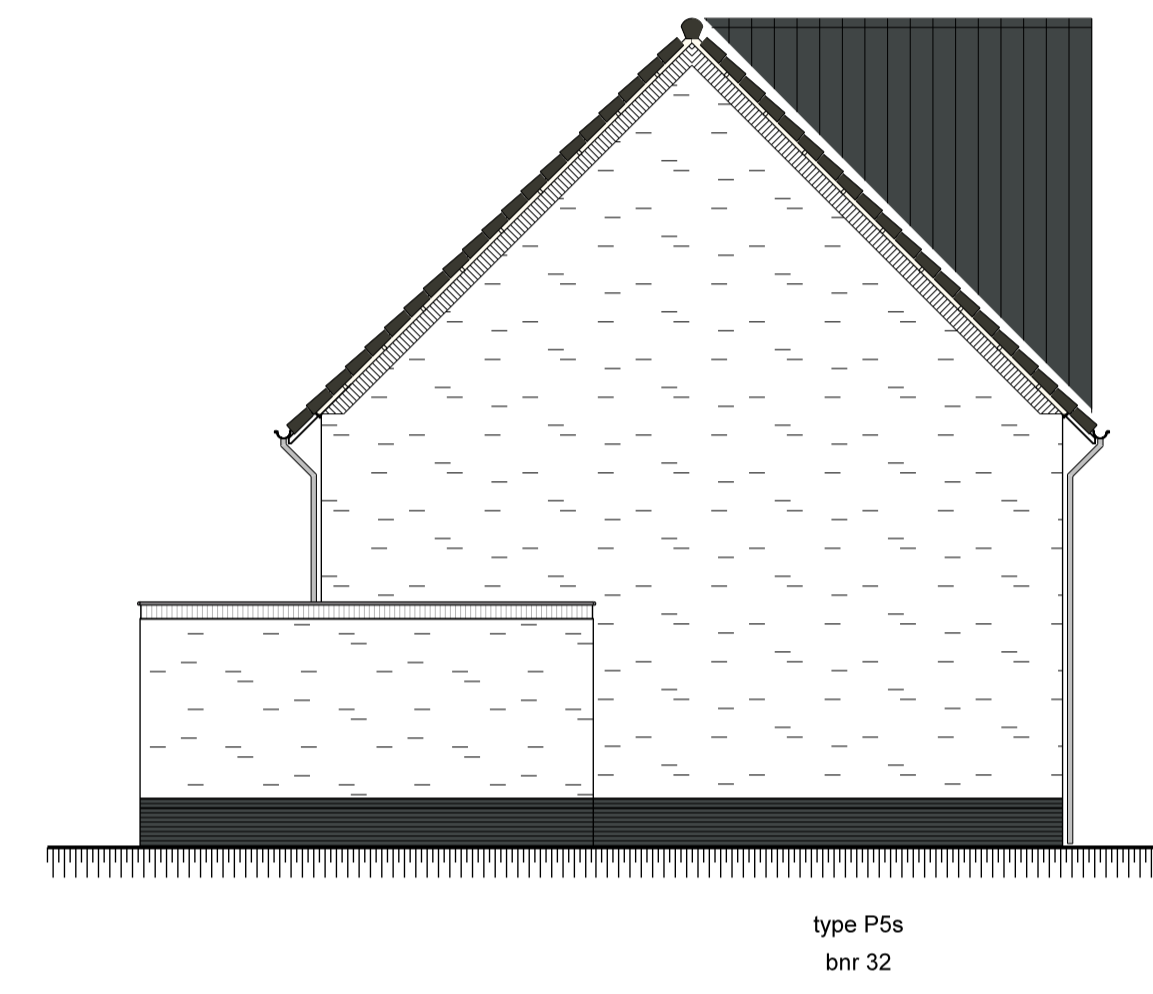

linker zijgevel blok 12


Renvooi

- radiator
- vloerverwarming
- verdeler vloerverwarming
- rookmelder
- wasmachine
- wasdroger
- meterkast
- CV
- MV
- ventiel mechanische ventilatie
- belschel
- drukknop bel
- plafondlichtpunt
- wandlichtpunt
- schakelaar (buitenlicht)
- wisselschakelaar
- serieschakelaar
- bedieningspaneel mechanische ventilatie
- thermostaat
- enkele wandcontactdoos geaard
- dubbele wandcontactdoos geaard
- onbedrade leiding
- bedrade leiding
- aansluiting kooktoestel
- aansluiting boiler
- aansluiting gas
- telefoon
- centrale antenne inrichting


Woningen worden, indien nodig, voorzien van PV-panelen.
Aantal en positie afhankelijk van uitkomst energieprestatiecoëfficiënt.

Geluidwerende voorzieningen


- LTU Sonair A+ luchttoevoerunit
 - Sonair A+ gevelrooster
 - Duco Silenzio muurdemper
- Sonair A+ alleen t.p.v. blok 2, bnr. 3
Duco Silenzio alleen t.p.v. blok 2, bnr. 3

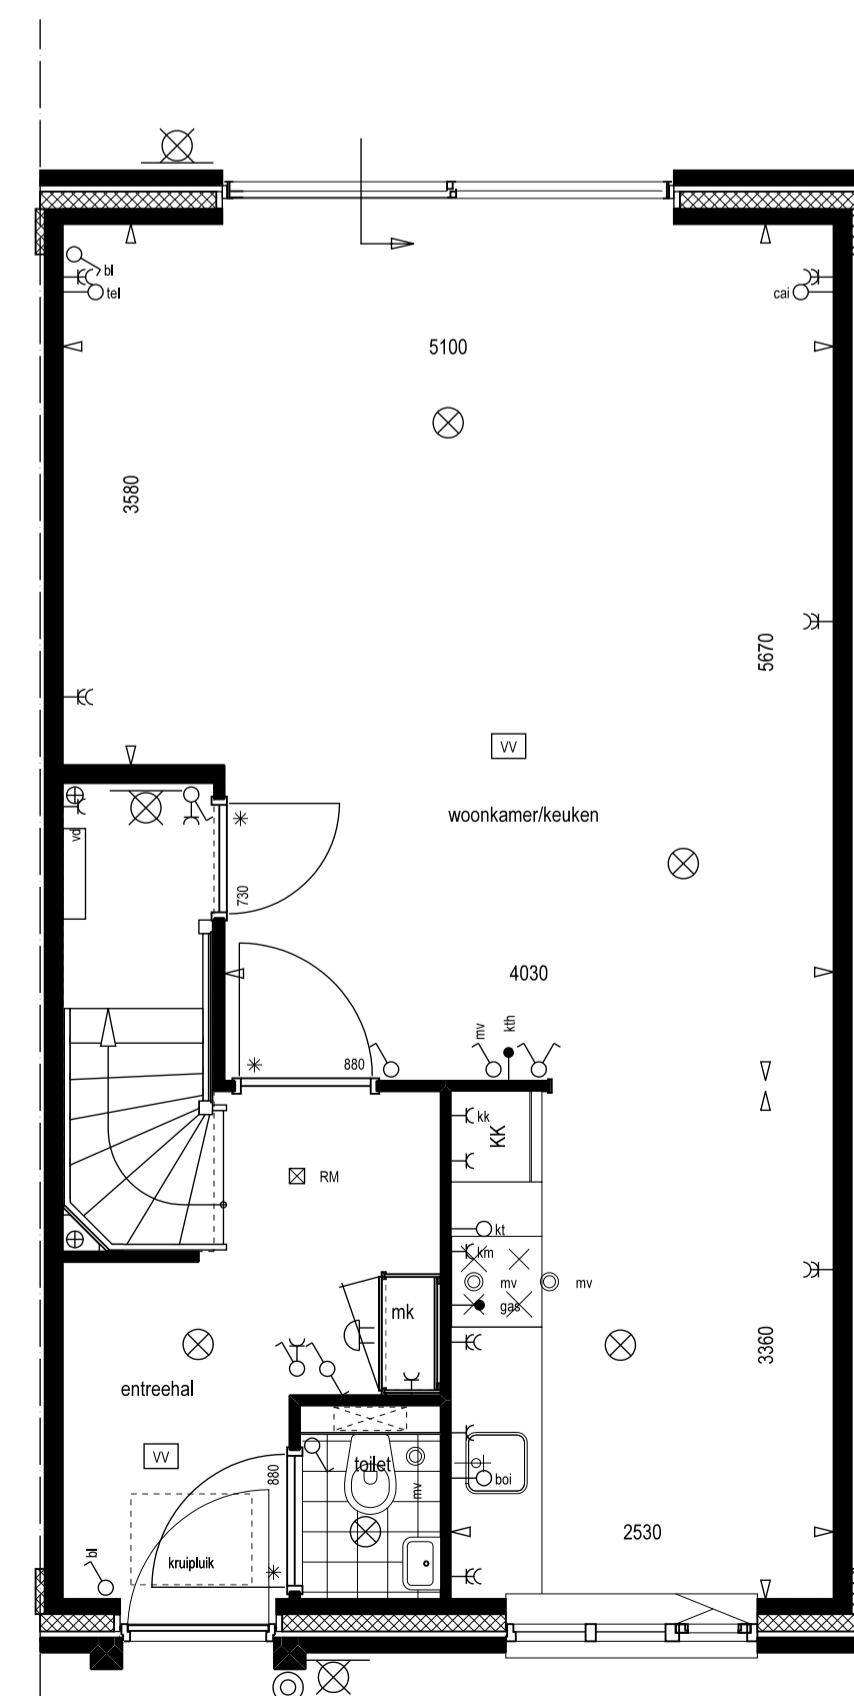

begane grond

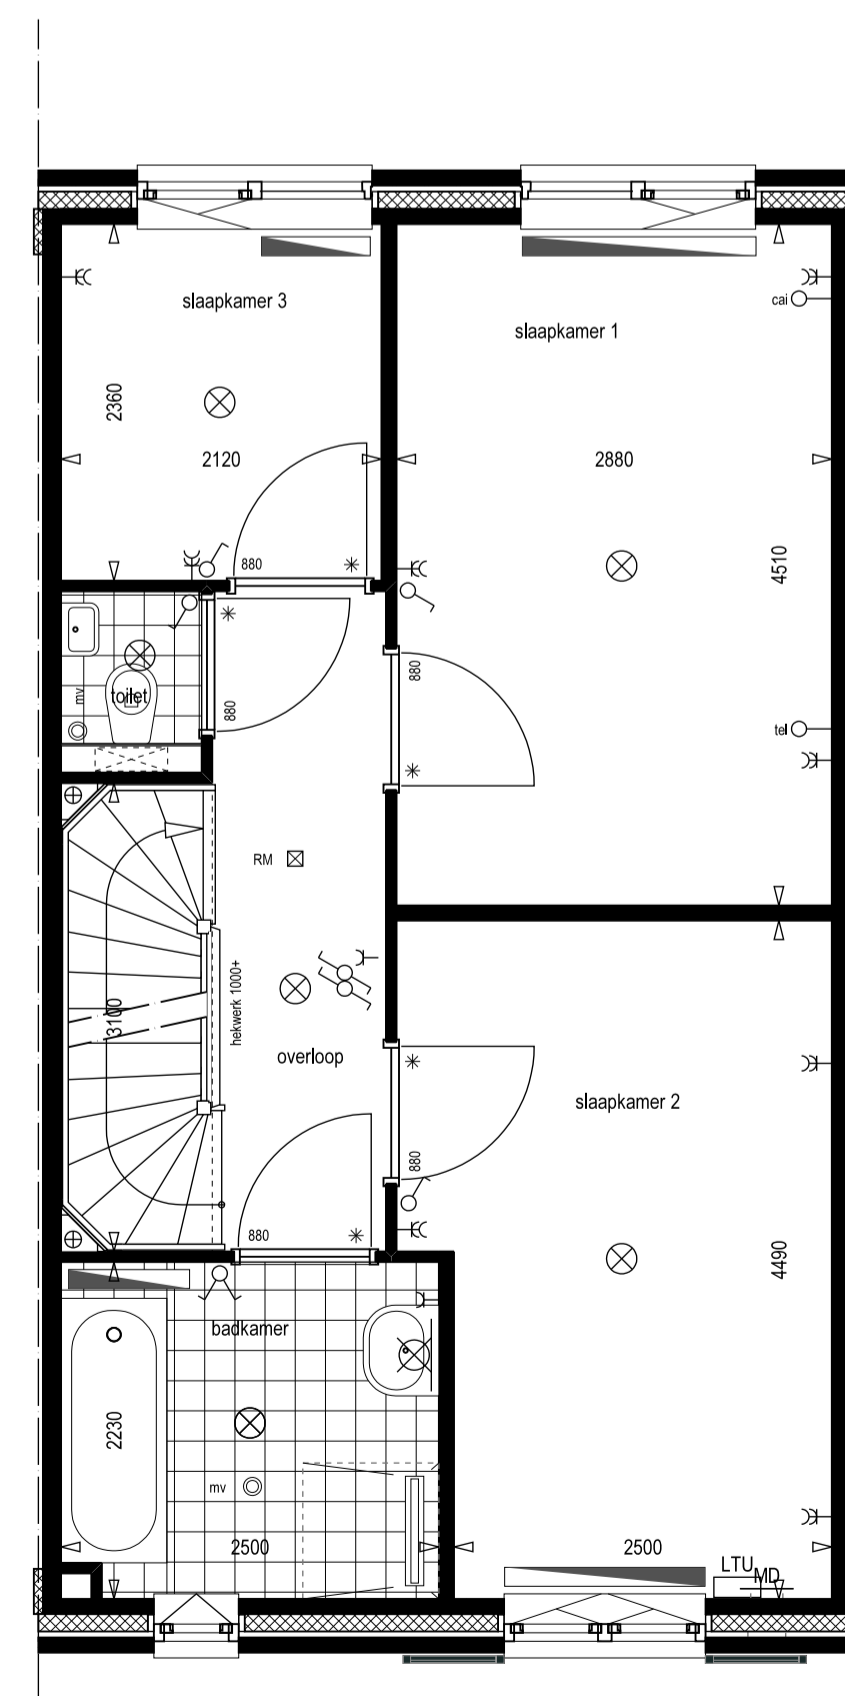

1e verdieping

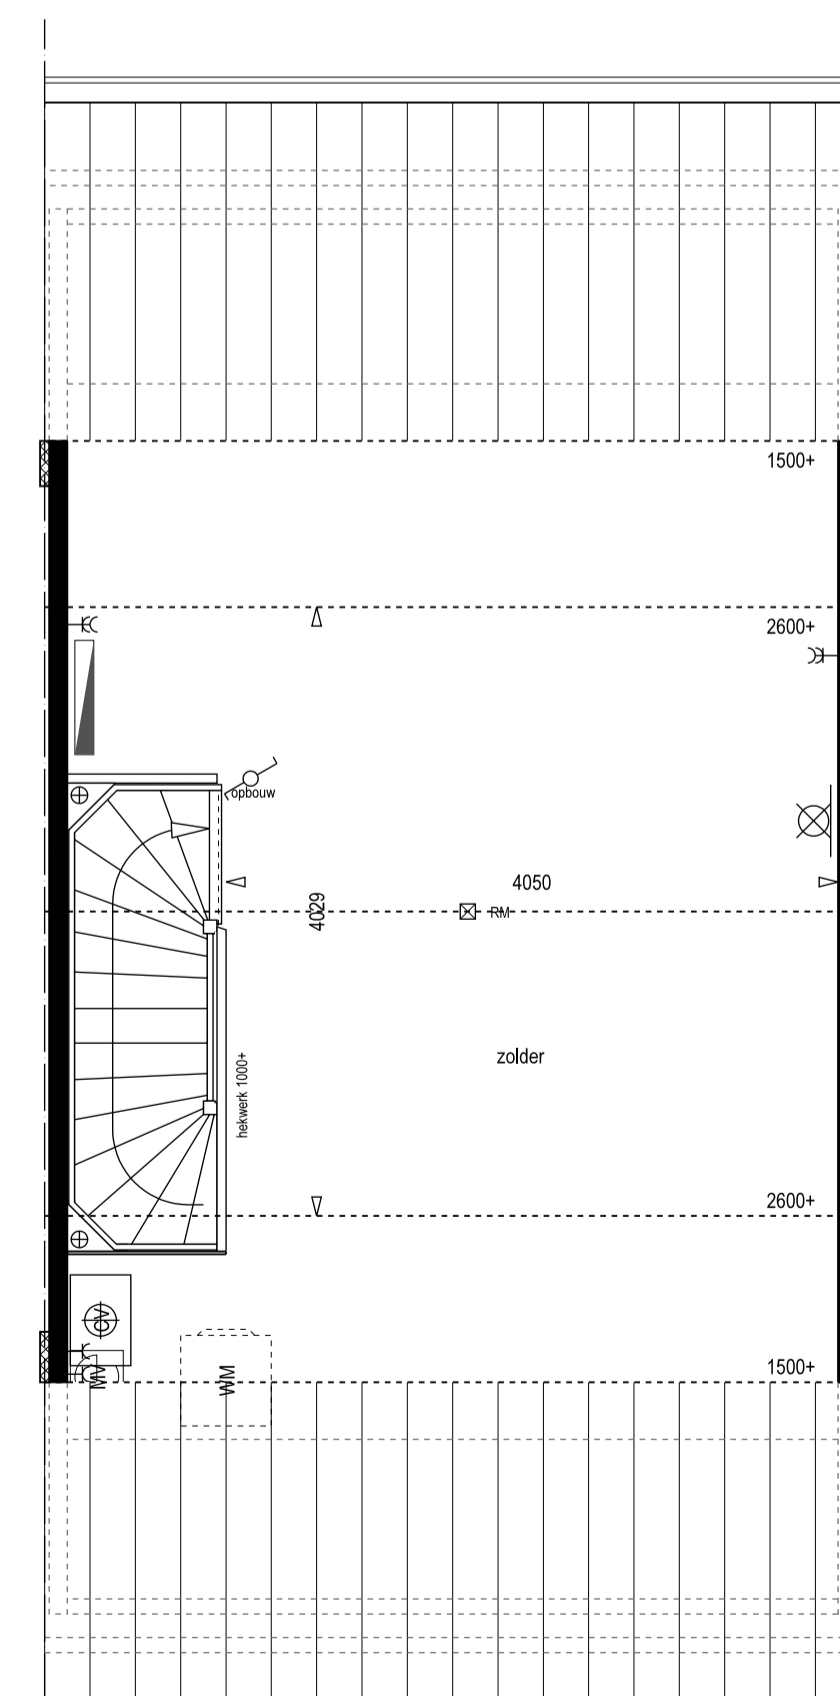

2e verdieping

Schaal 1:50/1:100
Type P1: tussenwoning
 Bouwnummer: 03,33,35,99,100
 Gespiegeld: 20,34,
 Blok: 2,7,12,14,29
 Blad 005

20-04-2017