

**Voorgevel**  
schaal 1:100  
bouwnummer: 86 en 93  
optie 8a-12 = dakkapel voorgevel



**Voorgevel**  
schaal 1:100  
bouwnummer: 86 en 93  
optie 8a-14 = dakraam voorgevel positie a  
optie 8a-15 = dakraam voorgevel positie b




**Achtergevel**  
schaal 1:100  
bouwnummer: 86 en 93  
optie 8a-01 = uitbouw 1,2m1  
optie 8a-13 = dakkapel achtergevel




**Achtergevel**  
schaal 1:100  
bouwnummer: 86 en 93  
optie 8a-01 = uitbouw 1,2m1  
optie 8a-16 = dakraam achtergevel positie a  
optie 8a-17 = dakraam achtergevel positie b



**Rechter zijgevel**  
schaal 1:100  
bouwnummer: 86 en 93  
optie 8a-01 = uitbouw 1,2m1  
optie 8a-12 = dakkapel voorgevel  
optie 8a-13 = dakkapel achtergevel

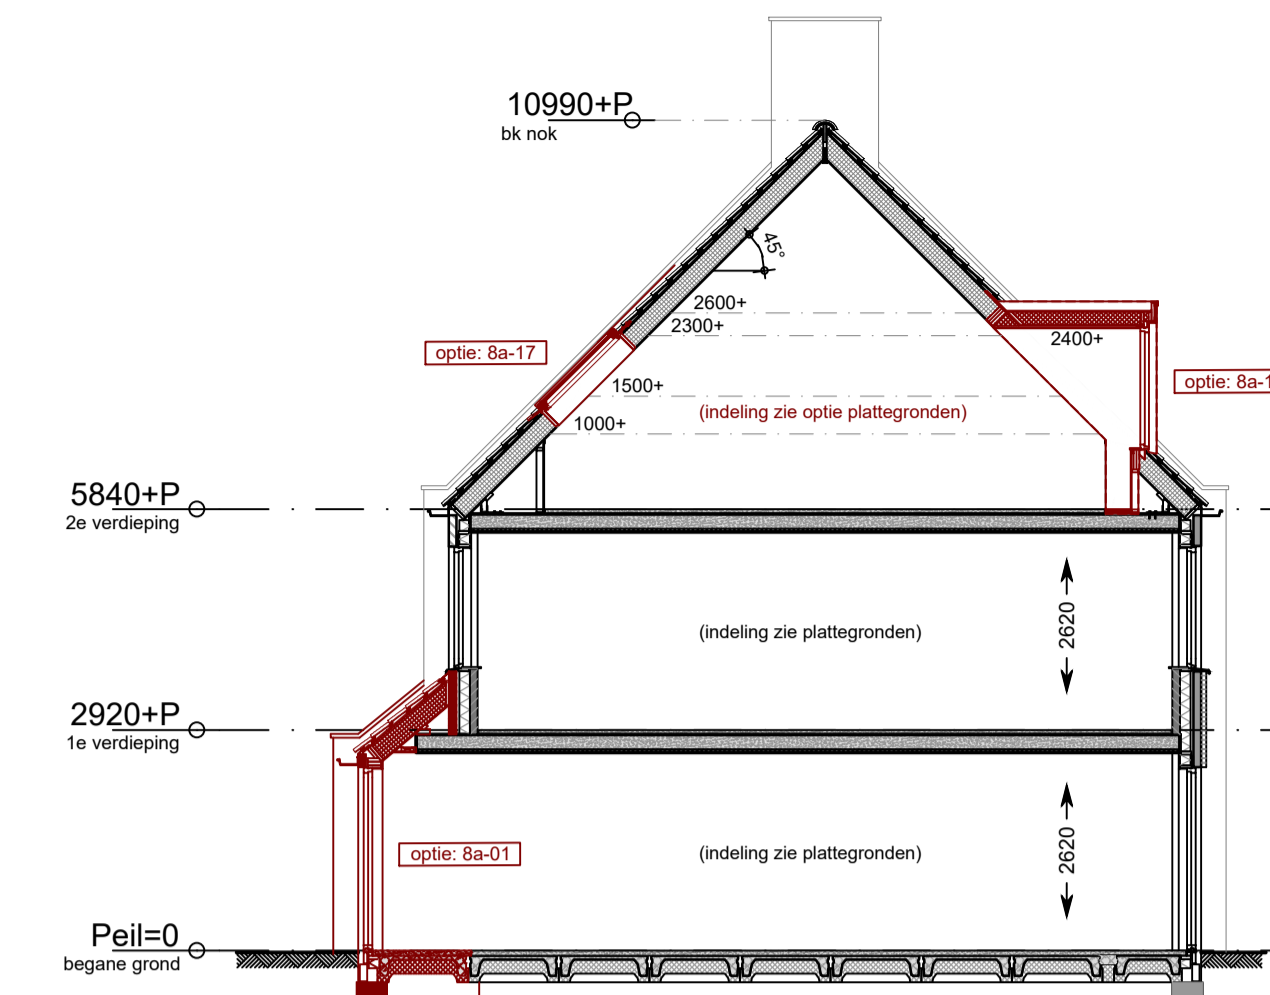


**Doorsnede A-A**  
schaal 1:100  
optie 8a-01 = uitbouw 1,2m1  
optie 8a-12 = dakkapel voorgevel  
optie 8a-17 = dakraam achtergevel positie b

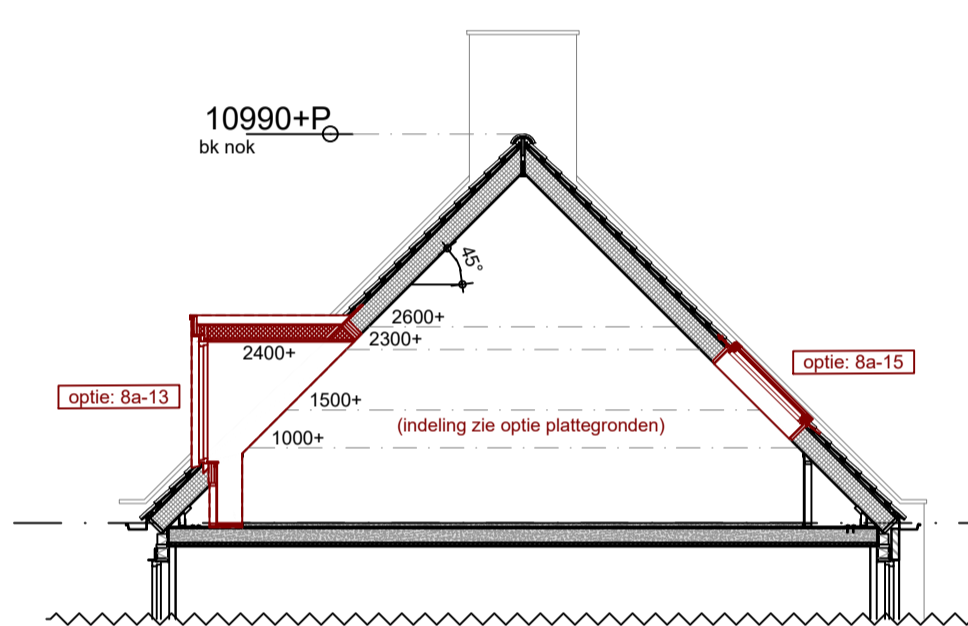


**Doorsnede A-A**  
schaal 1:100  
optie 8a-12 = dakkapel achtergevel  
optie 8a-15 = dakraam voorgevel positie b


- Renvooi**
- metselwerk baksteen
  - kalkzandsteen
  - lichte scheidingswand (gibo)
  - isolatie
  - wm Opstelplaats wasmachine
  - wp Opstelplaats warmtepomp
  - wtrv Opstelplaats warmteterugwinning
  - Verdeler vloerverwarming
  - Vloerverwarming
  - rad Radiator
  - Keuken / elektra conform opgave opgave keukenleverancier
  - Kruipruik
  - Bovenkant vensterbank t.o.v. vloerpeil in mm
  - 0,08 Scheidingswand zwaar uitgevoerd
  - "gevelankers"
- Renvooi installatie**
- Deurbel
  - Beldrukker
  - Wandlichtpunt
  - Plafondlichtpunt
  - Enkelpolige schakelaar
  - Wisselschakelaar
  - Serieschakelaar
  - Wandcontactdoos enkelvoudig, geaard
  - Wandcontactdoos tweevoudig, geaard
  - Thermostaat Itho Spider
  - Loze leiding algemeen
  - Rookmelder (aangesloten op het lichtnet)
  - MA Afvoerpunt mechanische ventilatie
  - MT Toevoerpunt mechanische ventilatie
  - Lichtpunt op gevel
  - Vorstvrije buitenkraan
  - Buitenverlichting

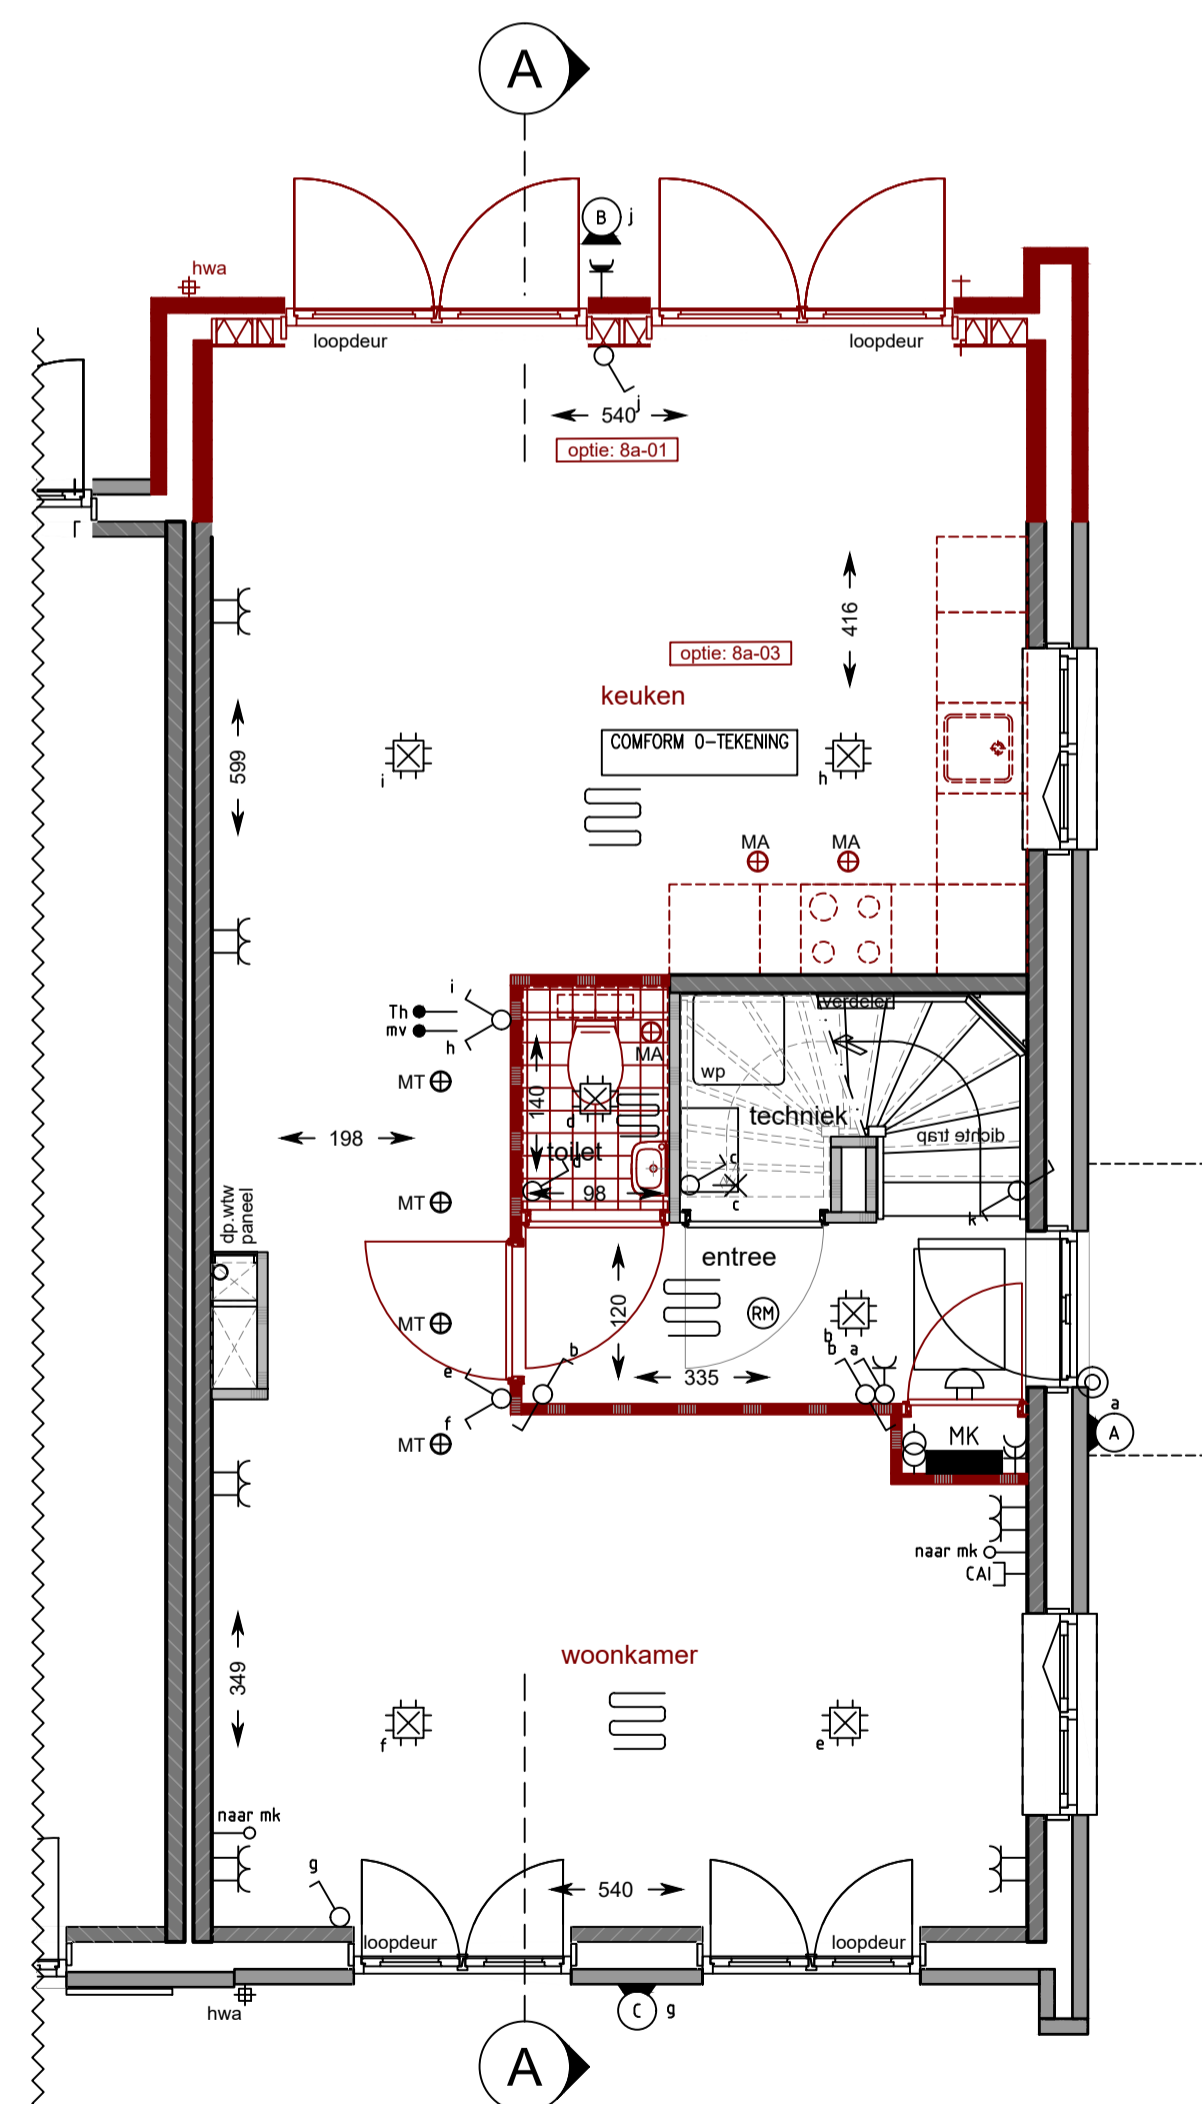


**Begane grond**  
schaal 1:50  
bouwnummers: 86 en 93  
optie 8a-01 = uitbouw 1,2m1  
optie 8a-03 = woonkamer en keuken omnium

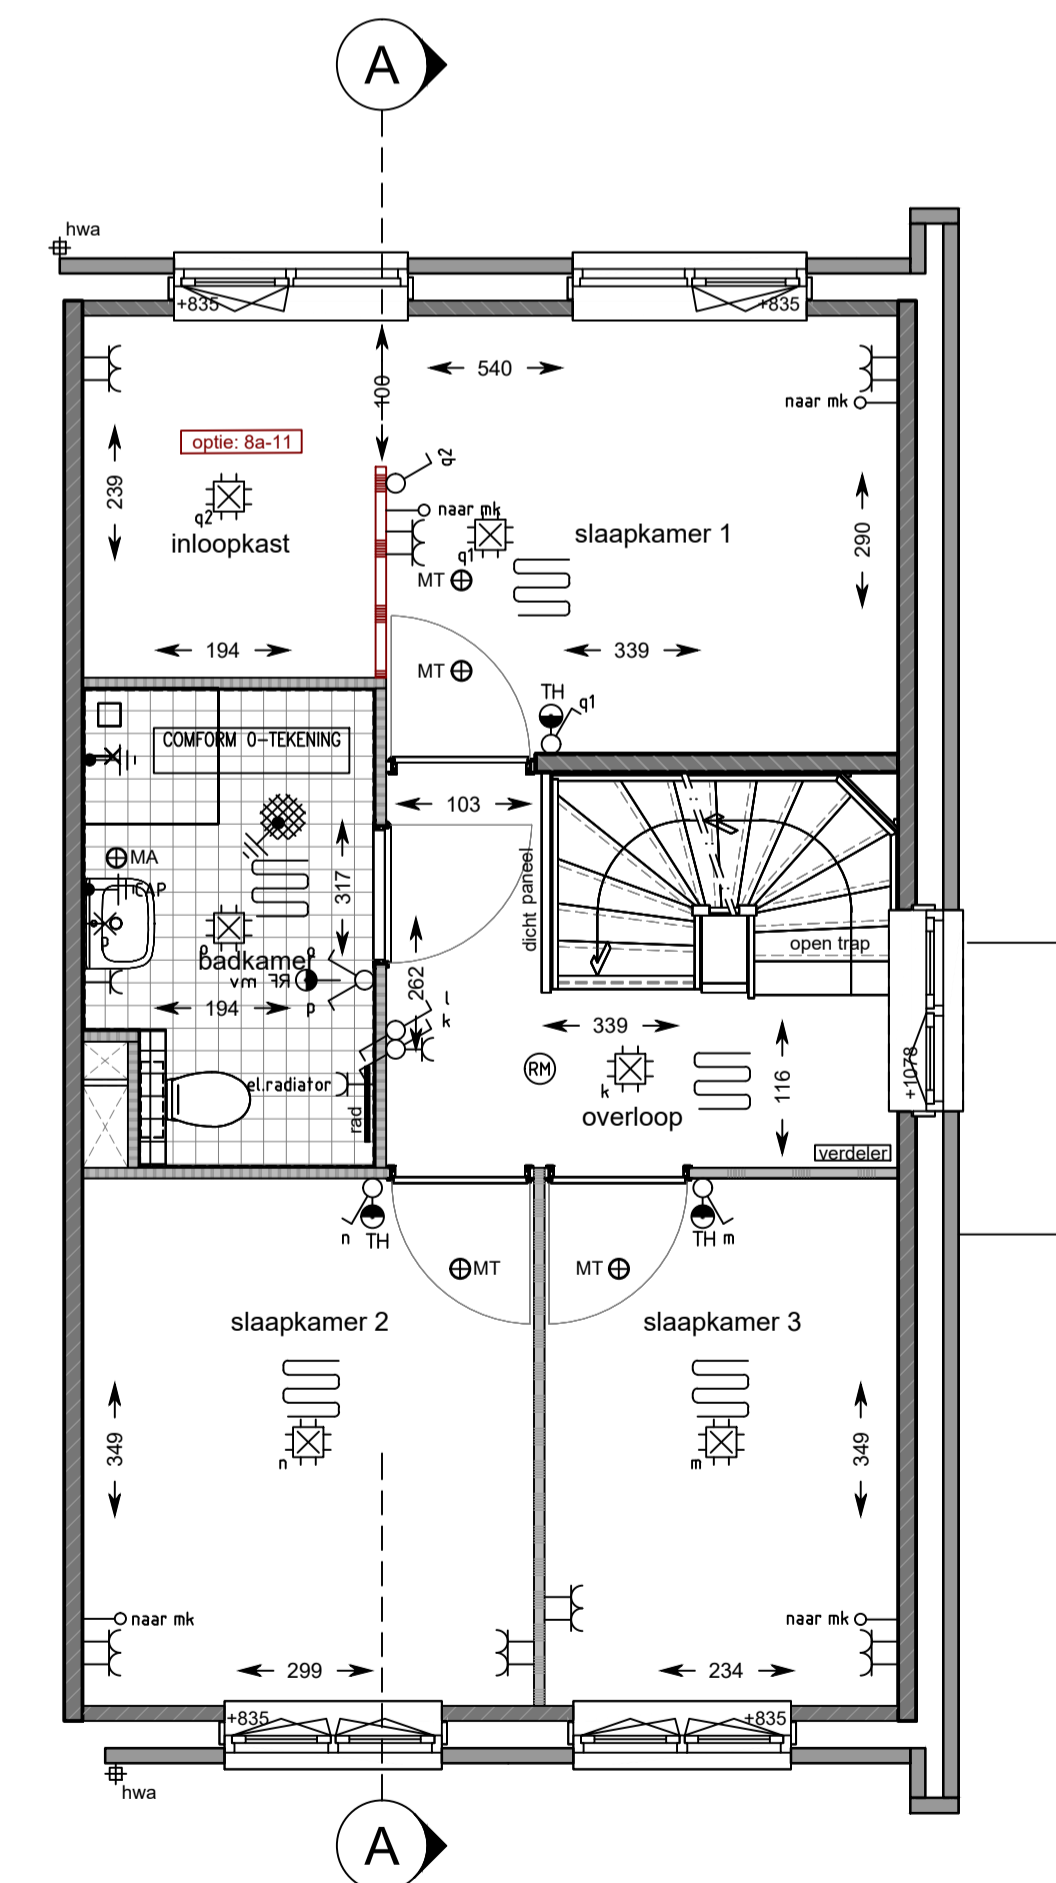

**1e Verdieping**  
schaal 1:50  
bouwnummers: 86 en 93  
optie 8a-11 = inloopkast slaapkamer 1

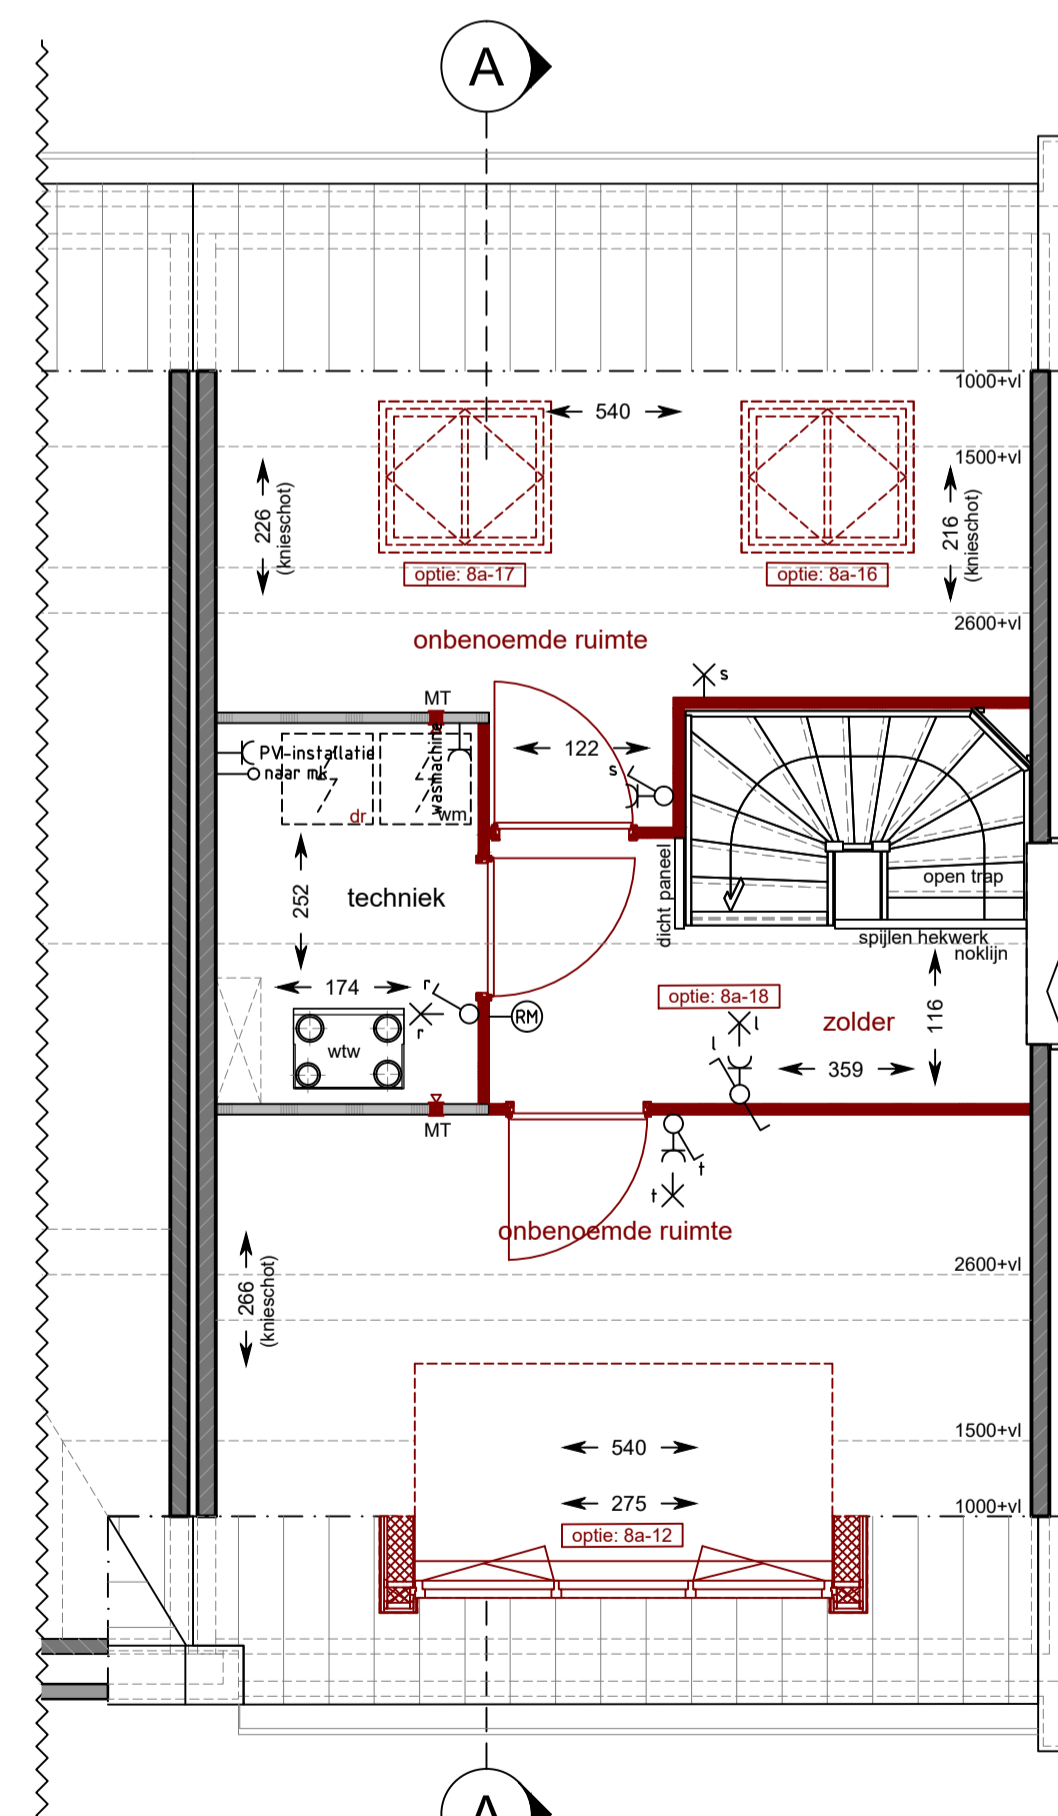

**2e Verdieping**  
schaal 1:50  
bouwnummers: 86 en 93  
optie 8a-12 = dakkapel voorgevel  
optie 8a-16 = dakraam achtergevel positie a  
optie 8a-17 = dakraam achtergevel positie b  
optie 8a-18 = zolderindeling 2 onbenoemde ruimtes

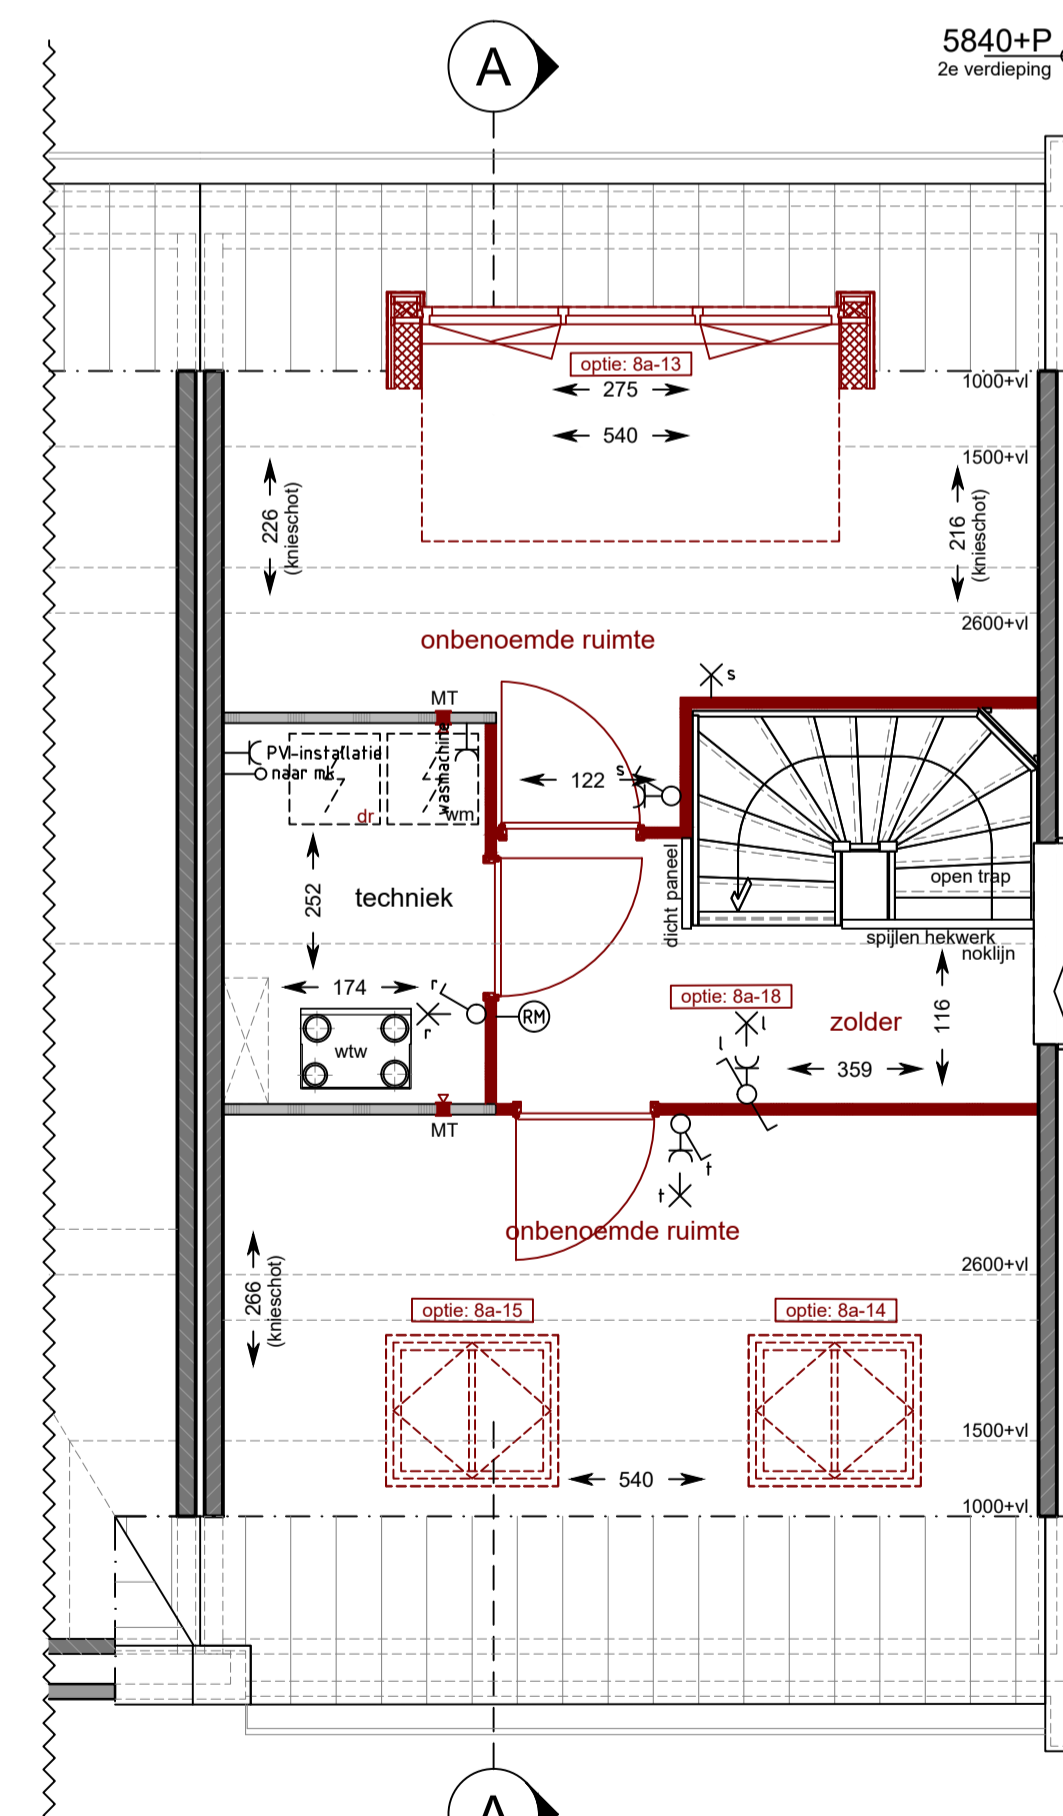

**2e Verdieping**  
schaal 1:50  
bouwnummers: 86 en 93  
optie 8a-13 = dakkapel achtergevel  
optie 8a-14 = dakraam voorgevel positie a  
optie 8a-15 = dakraam voorgevel positie b  
optie 8a-18 = zolderindeling 2 onbenoemde ruimtes

