



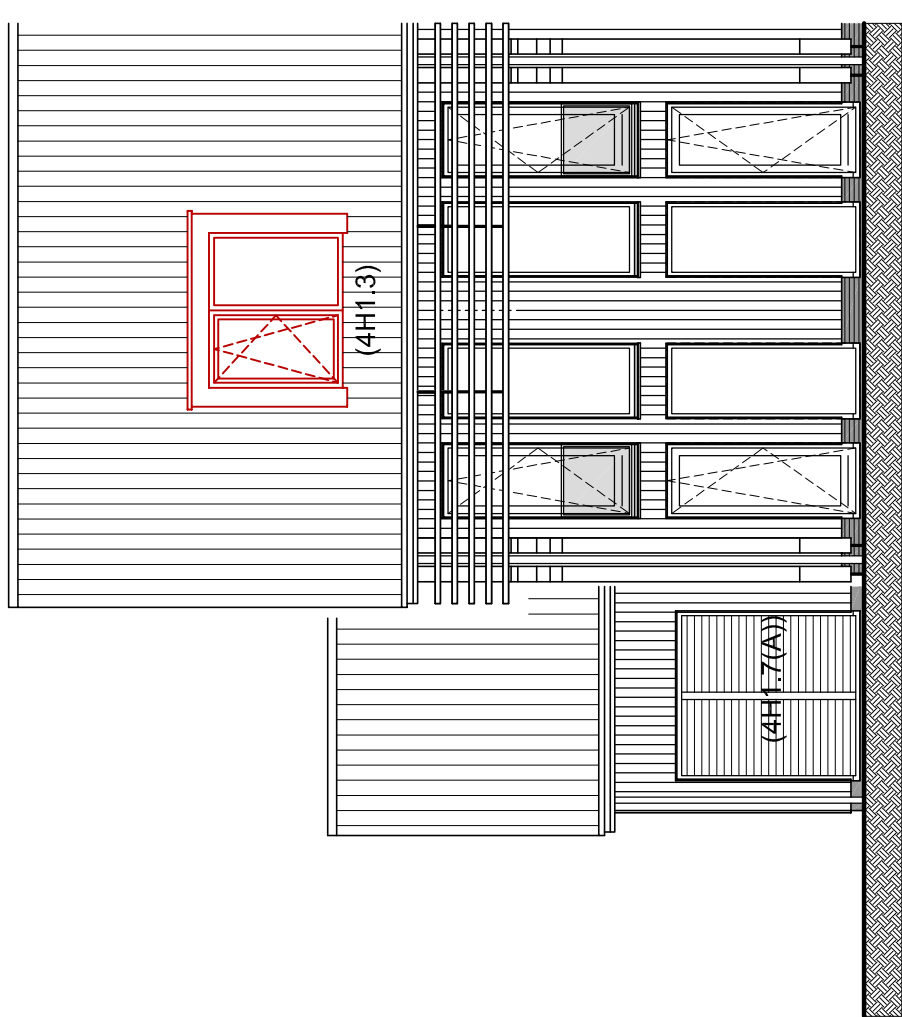


Voorgevel

schaal 1:100
bouwnummer gekleurd: 05 / 18 / 27
bouwnummer gespiegeld: 19 / 28 / 70
4H1.3 optie dakkapel voorgevel
4H1.7 optie slaapkamer/badkamer in berging
4H1.7A optie berging bij keuken voegen

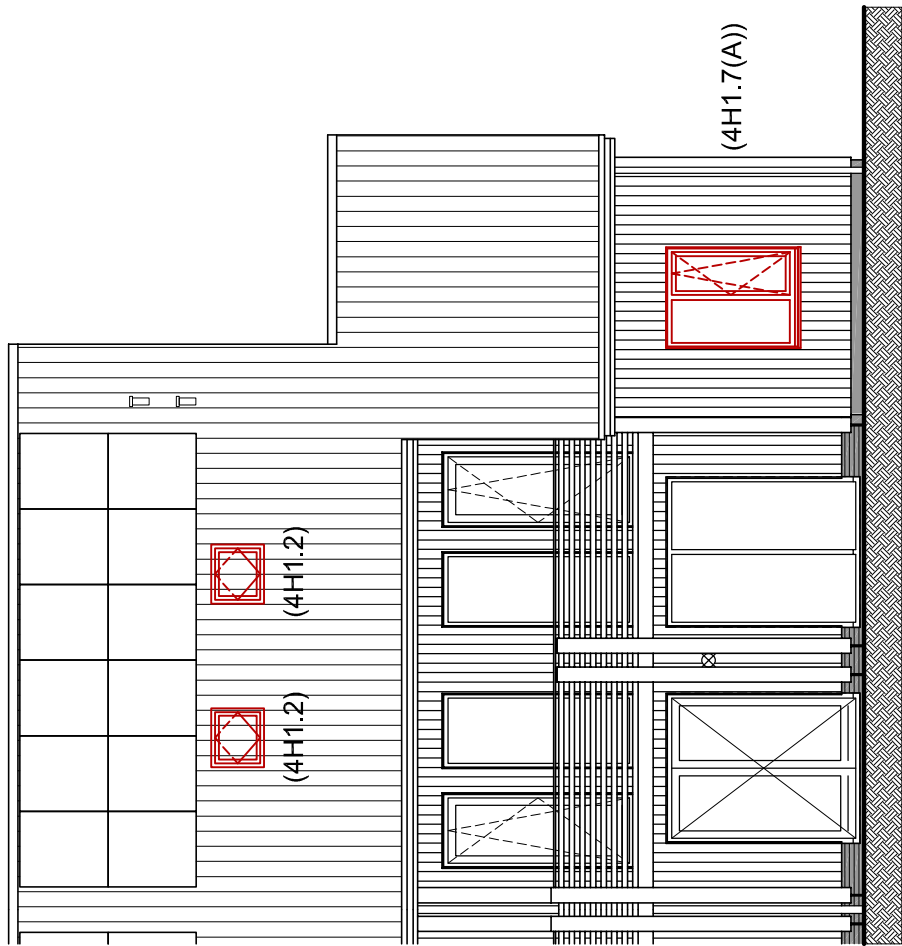


Zijgevel

schaal 1:100
bouwnummer gekleurd: 05 / 18 / 27
bouwnummer gespiegeld: 19 / 28 / 70
4H1.6 optie ramen zijgevel
4H1.7 optie slaapkamer/badkamer in berging
4H1.7A optie berging bij keuken voegen

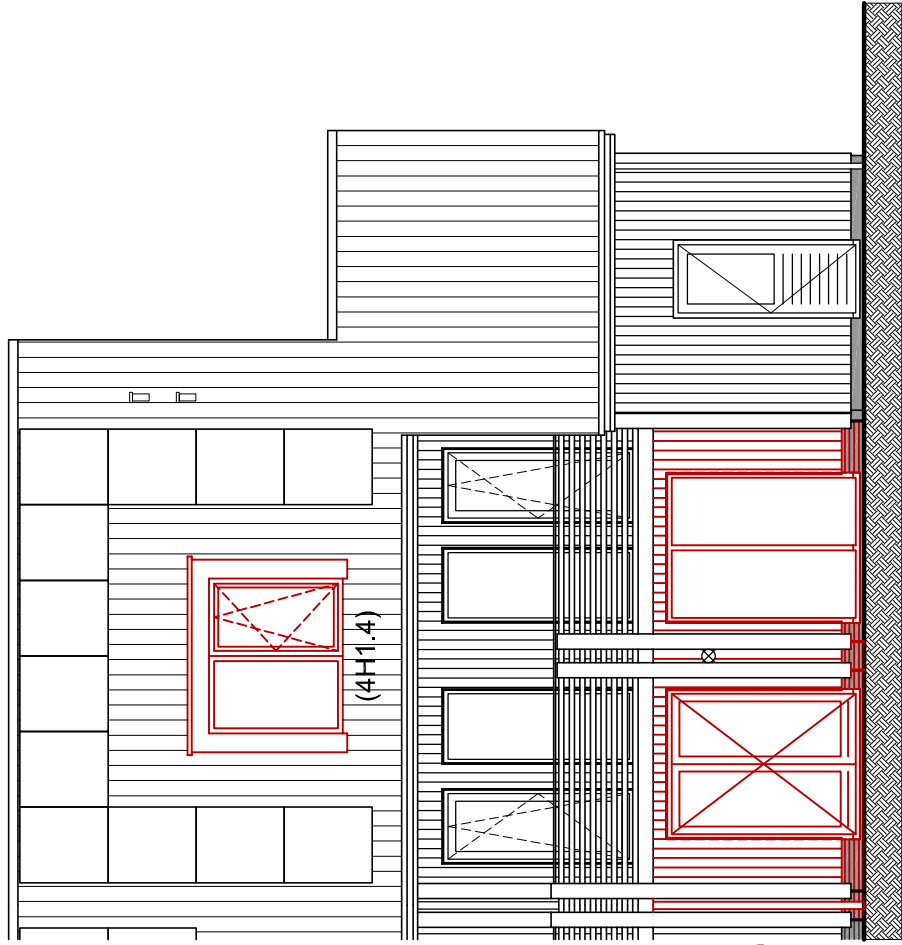


Achtergevel

schaal 1:100
bouwnummer gekleurd: 05 / 18 / 27
bouwnummer gespiegeld: 19 / 28 / 70
4H1.2 optie dakraam (978x780) achtergevel
4H1.7 optie slaapkamer/badkamer in berging
4H1.7A optie berging bij keuken voegen

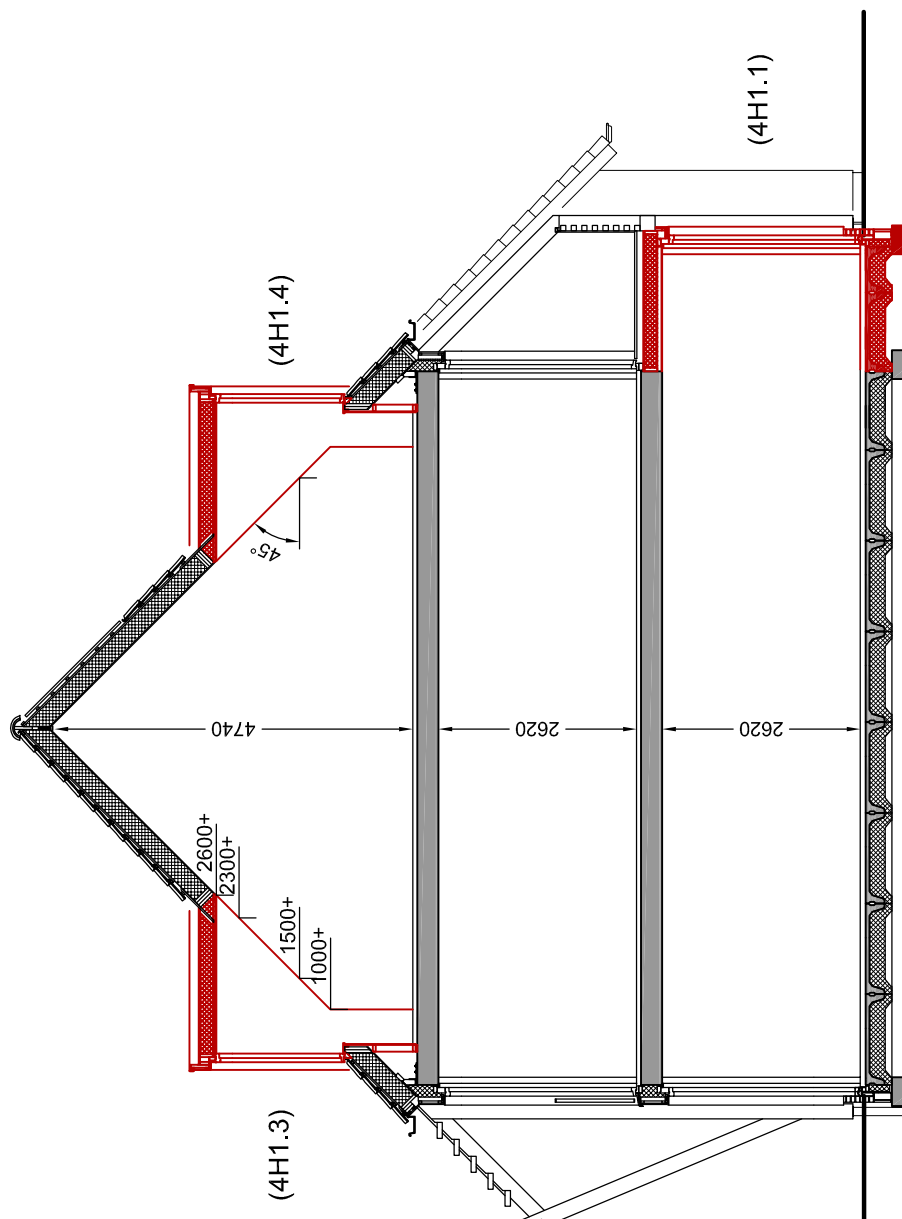


Doorsnede OP1

schaal 1:100
4H1.1 optie uitbouw achtergevel 1,65 m
4H1.3 optie dakkapel voorgevel
4H1.4 optie dakkapel achtergevel

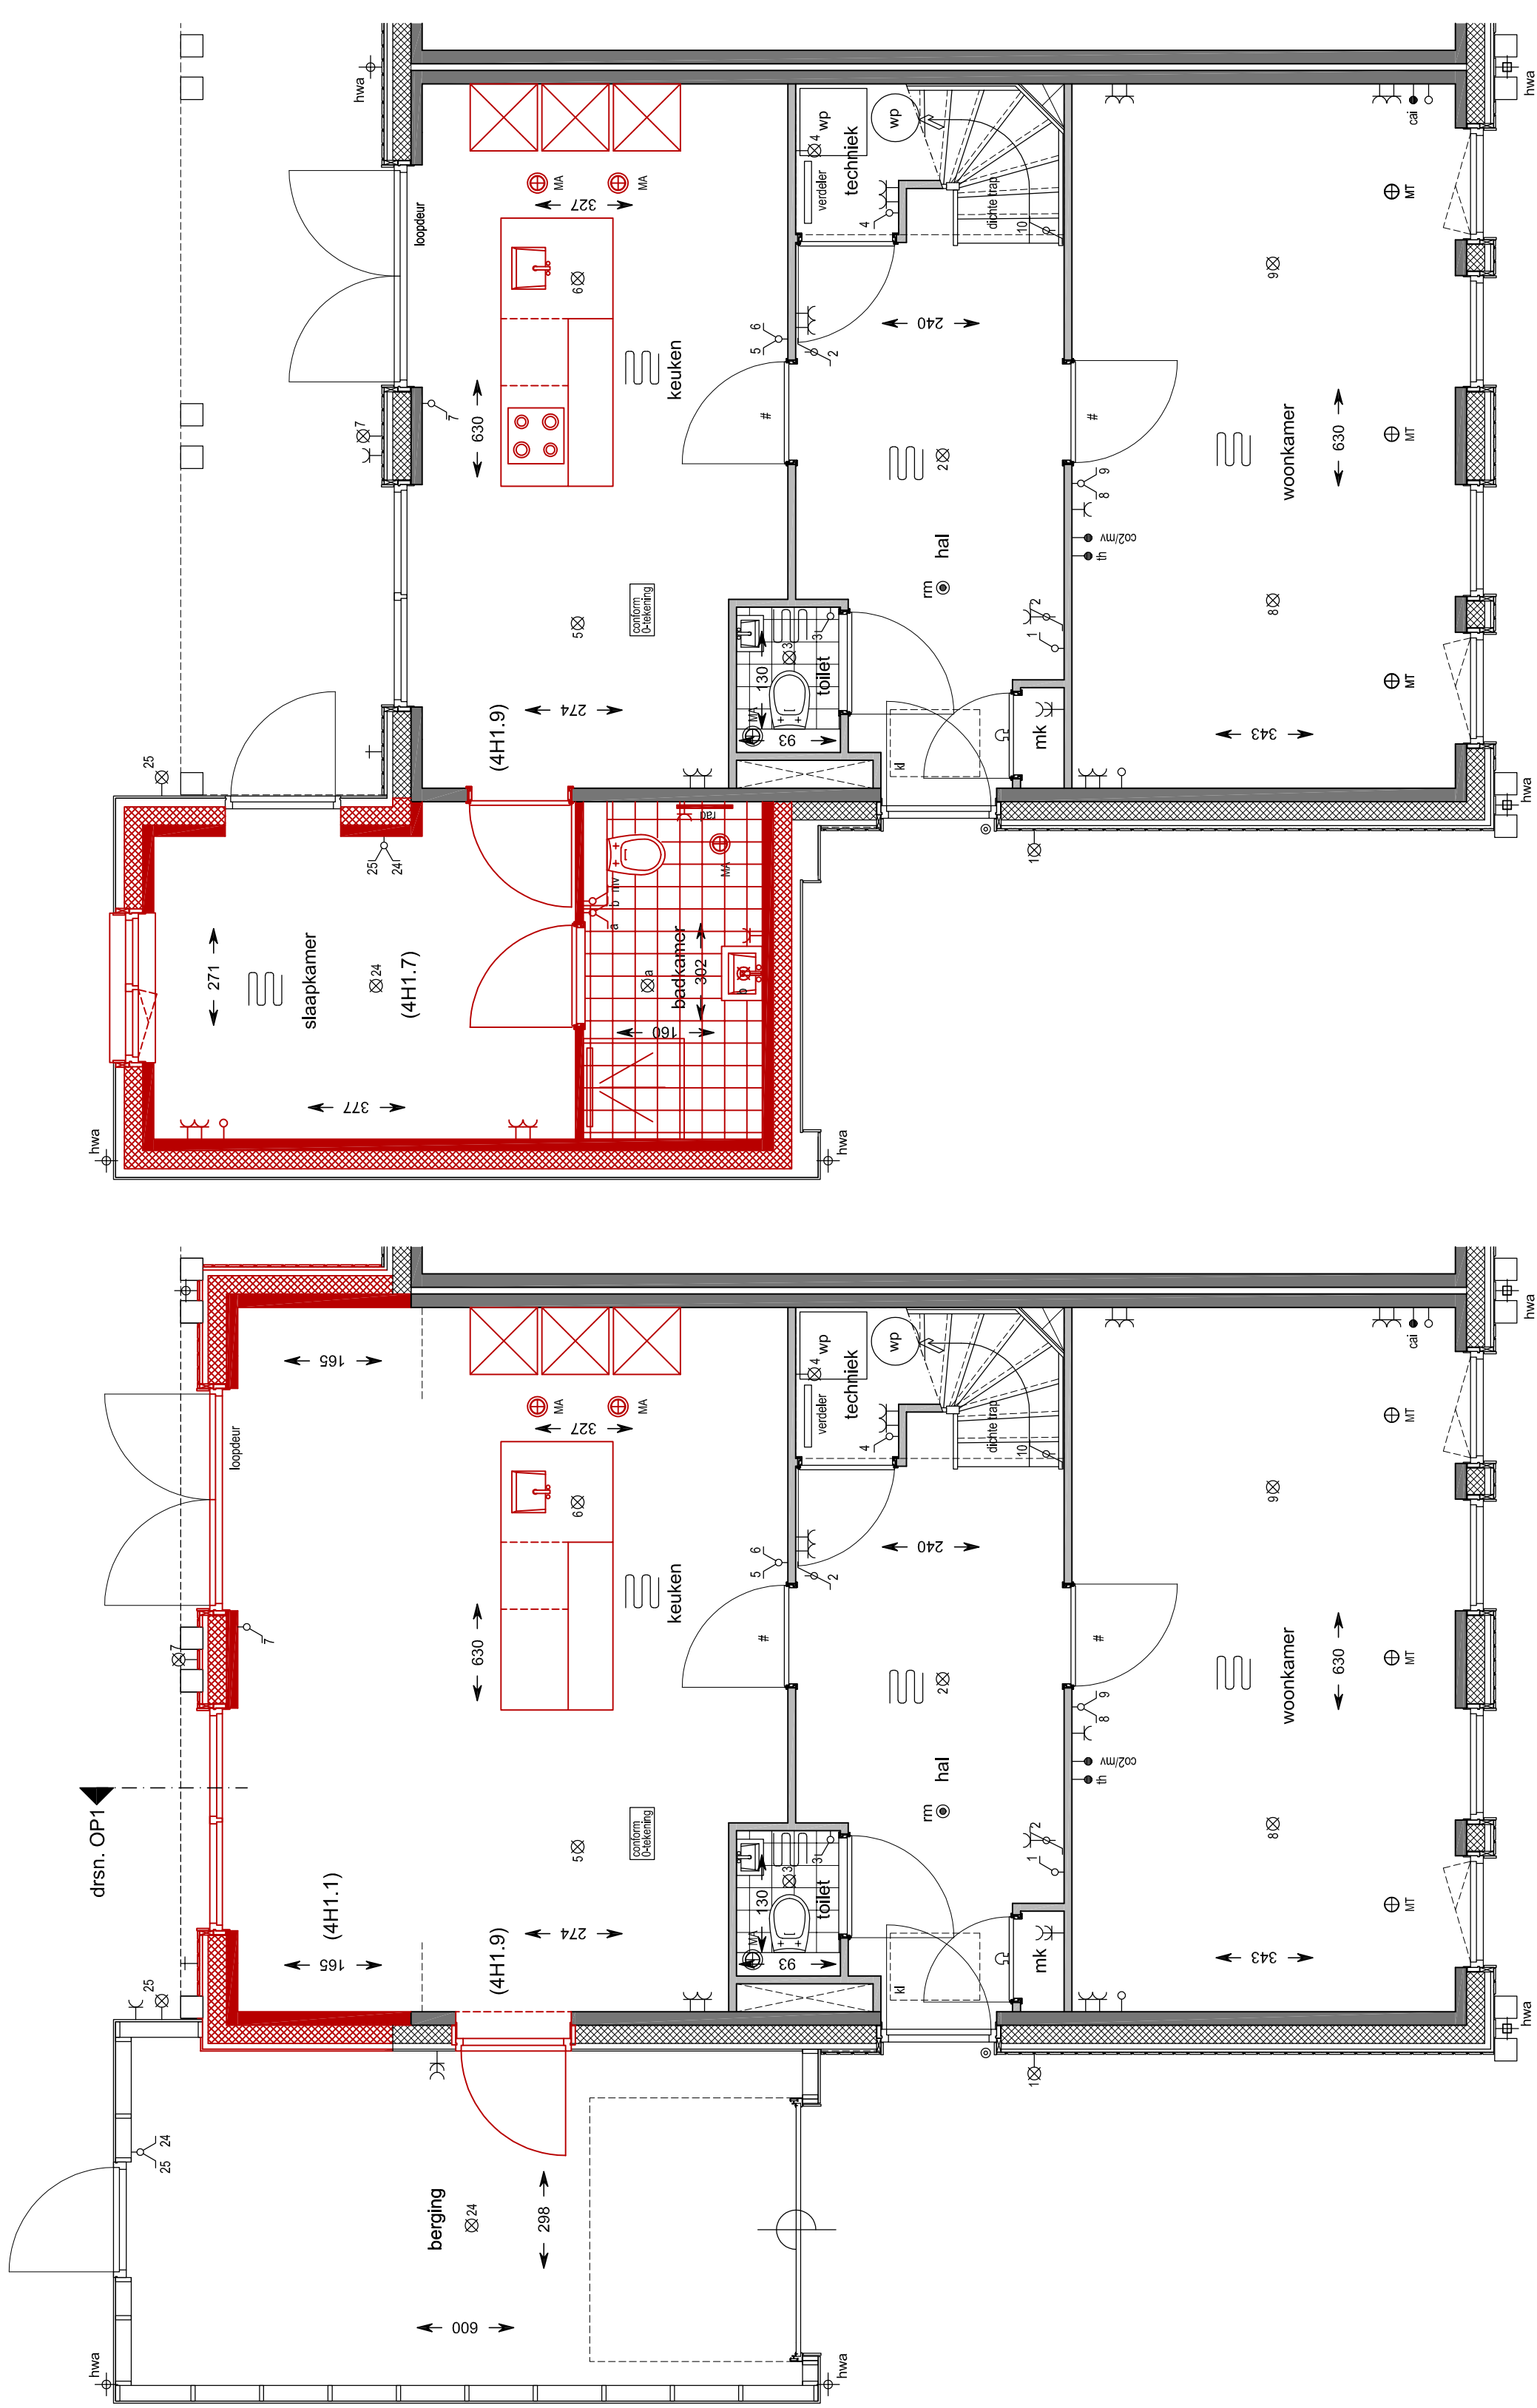


Begane grond

schaal 1:50
bouwnummer gekleurd: 05 / 18 / 27
bouwnummer gespiegeld: 19 / 28
4H1.1 optie uitbouw achtergevel 1,65 m
4H1.3 optie dakkapel voorgevel
4H1.9 optie daken naar berging

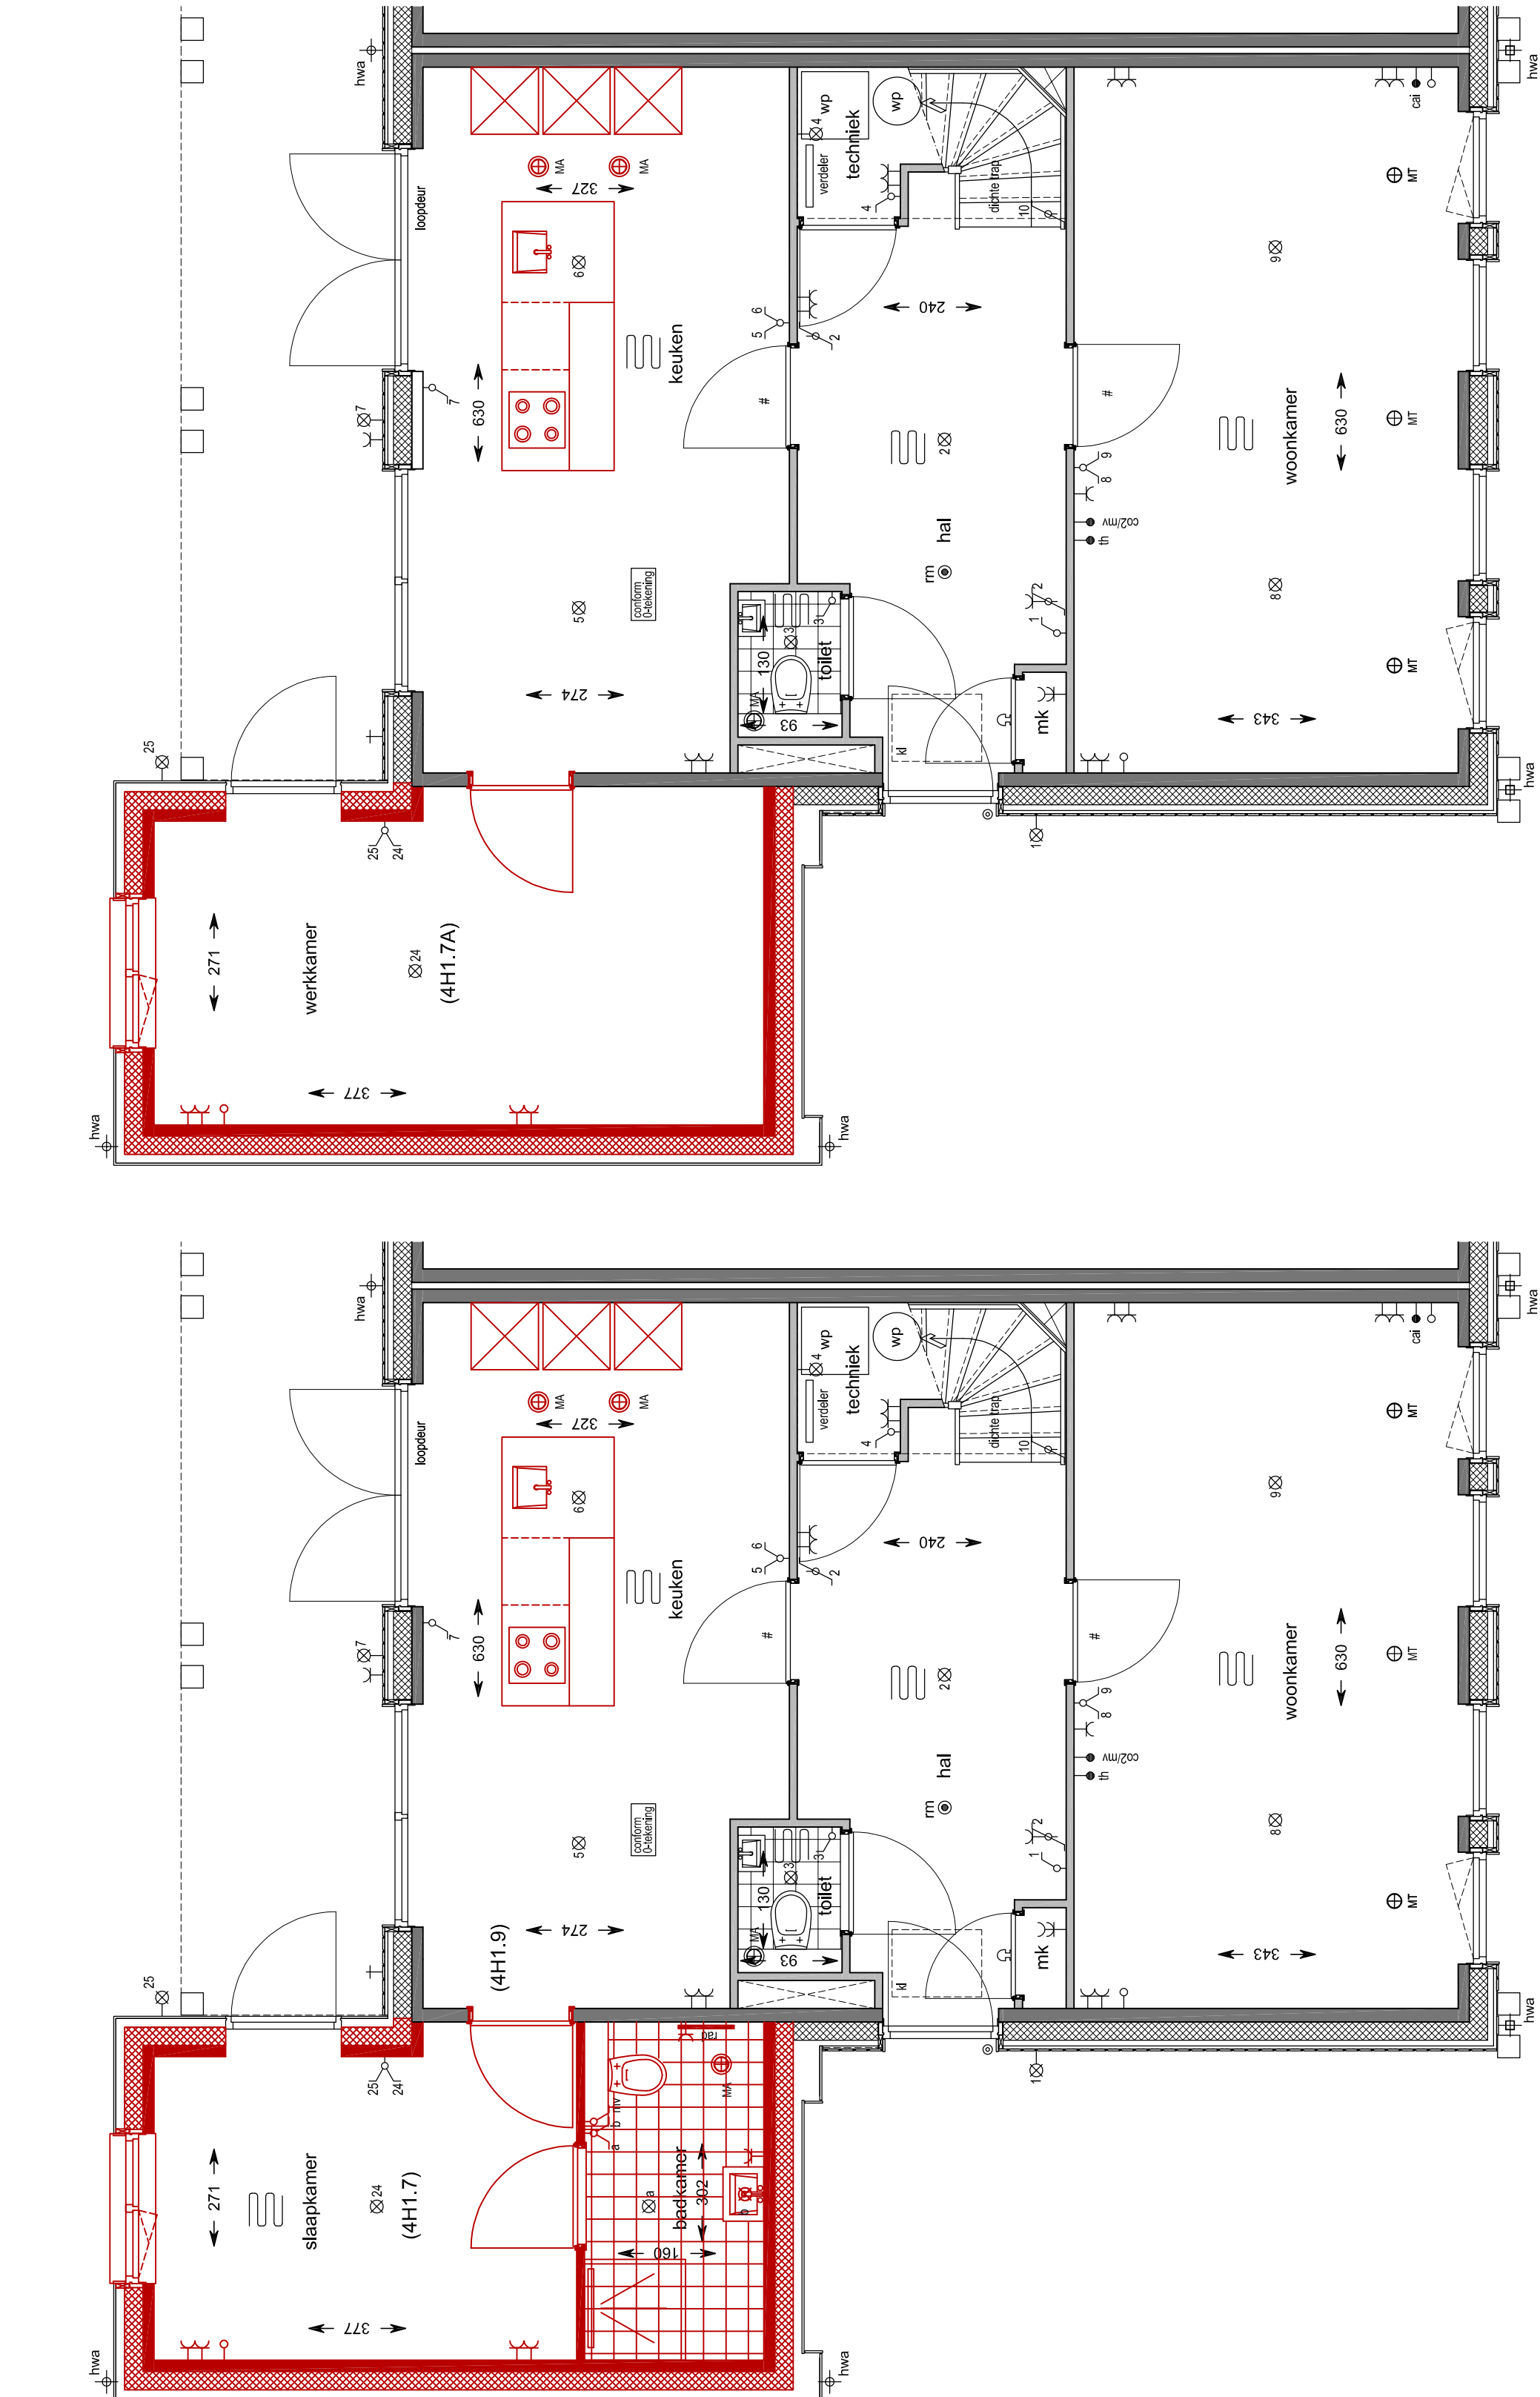


Begane grond

schaal 1:50
bouwnummer gekleurd: 05 / 18 / 27
bouwnummer gespiegeld: 19 / 28
4H1.7A optie berging bij keuken voegen (keuken verplaatsen)
4H1.9 optie daken naar berging

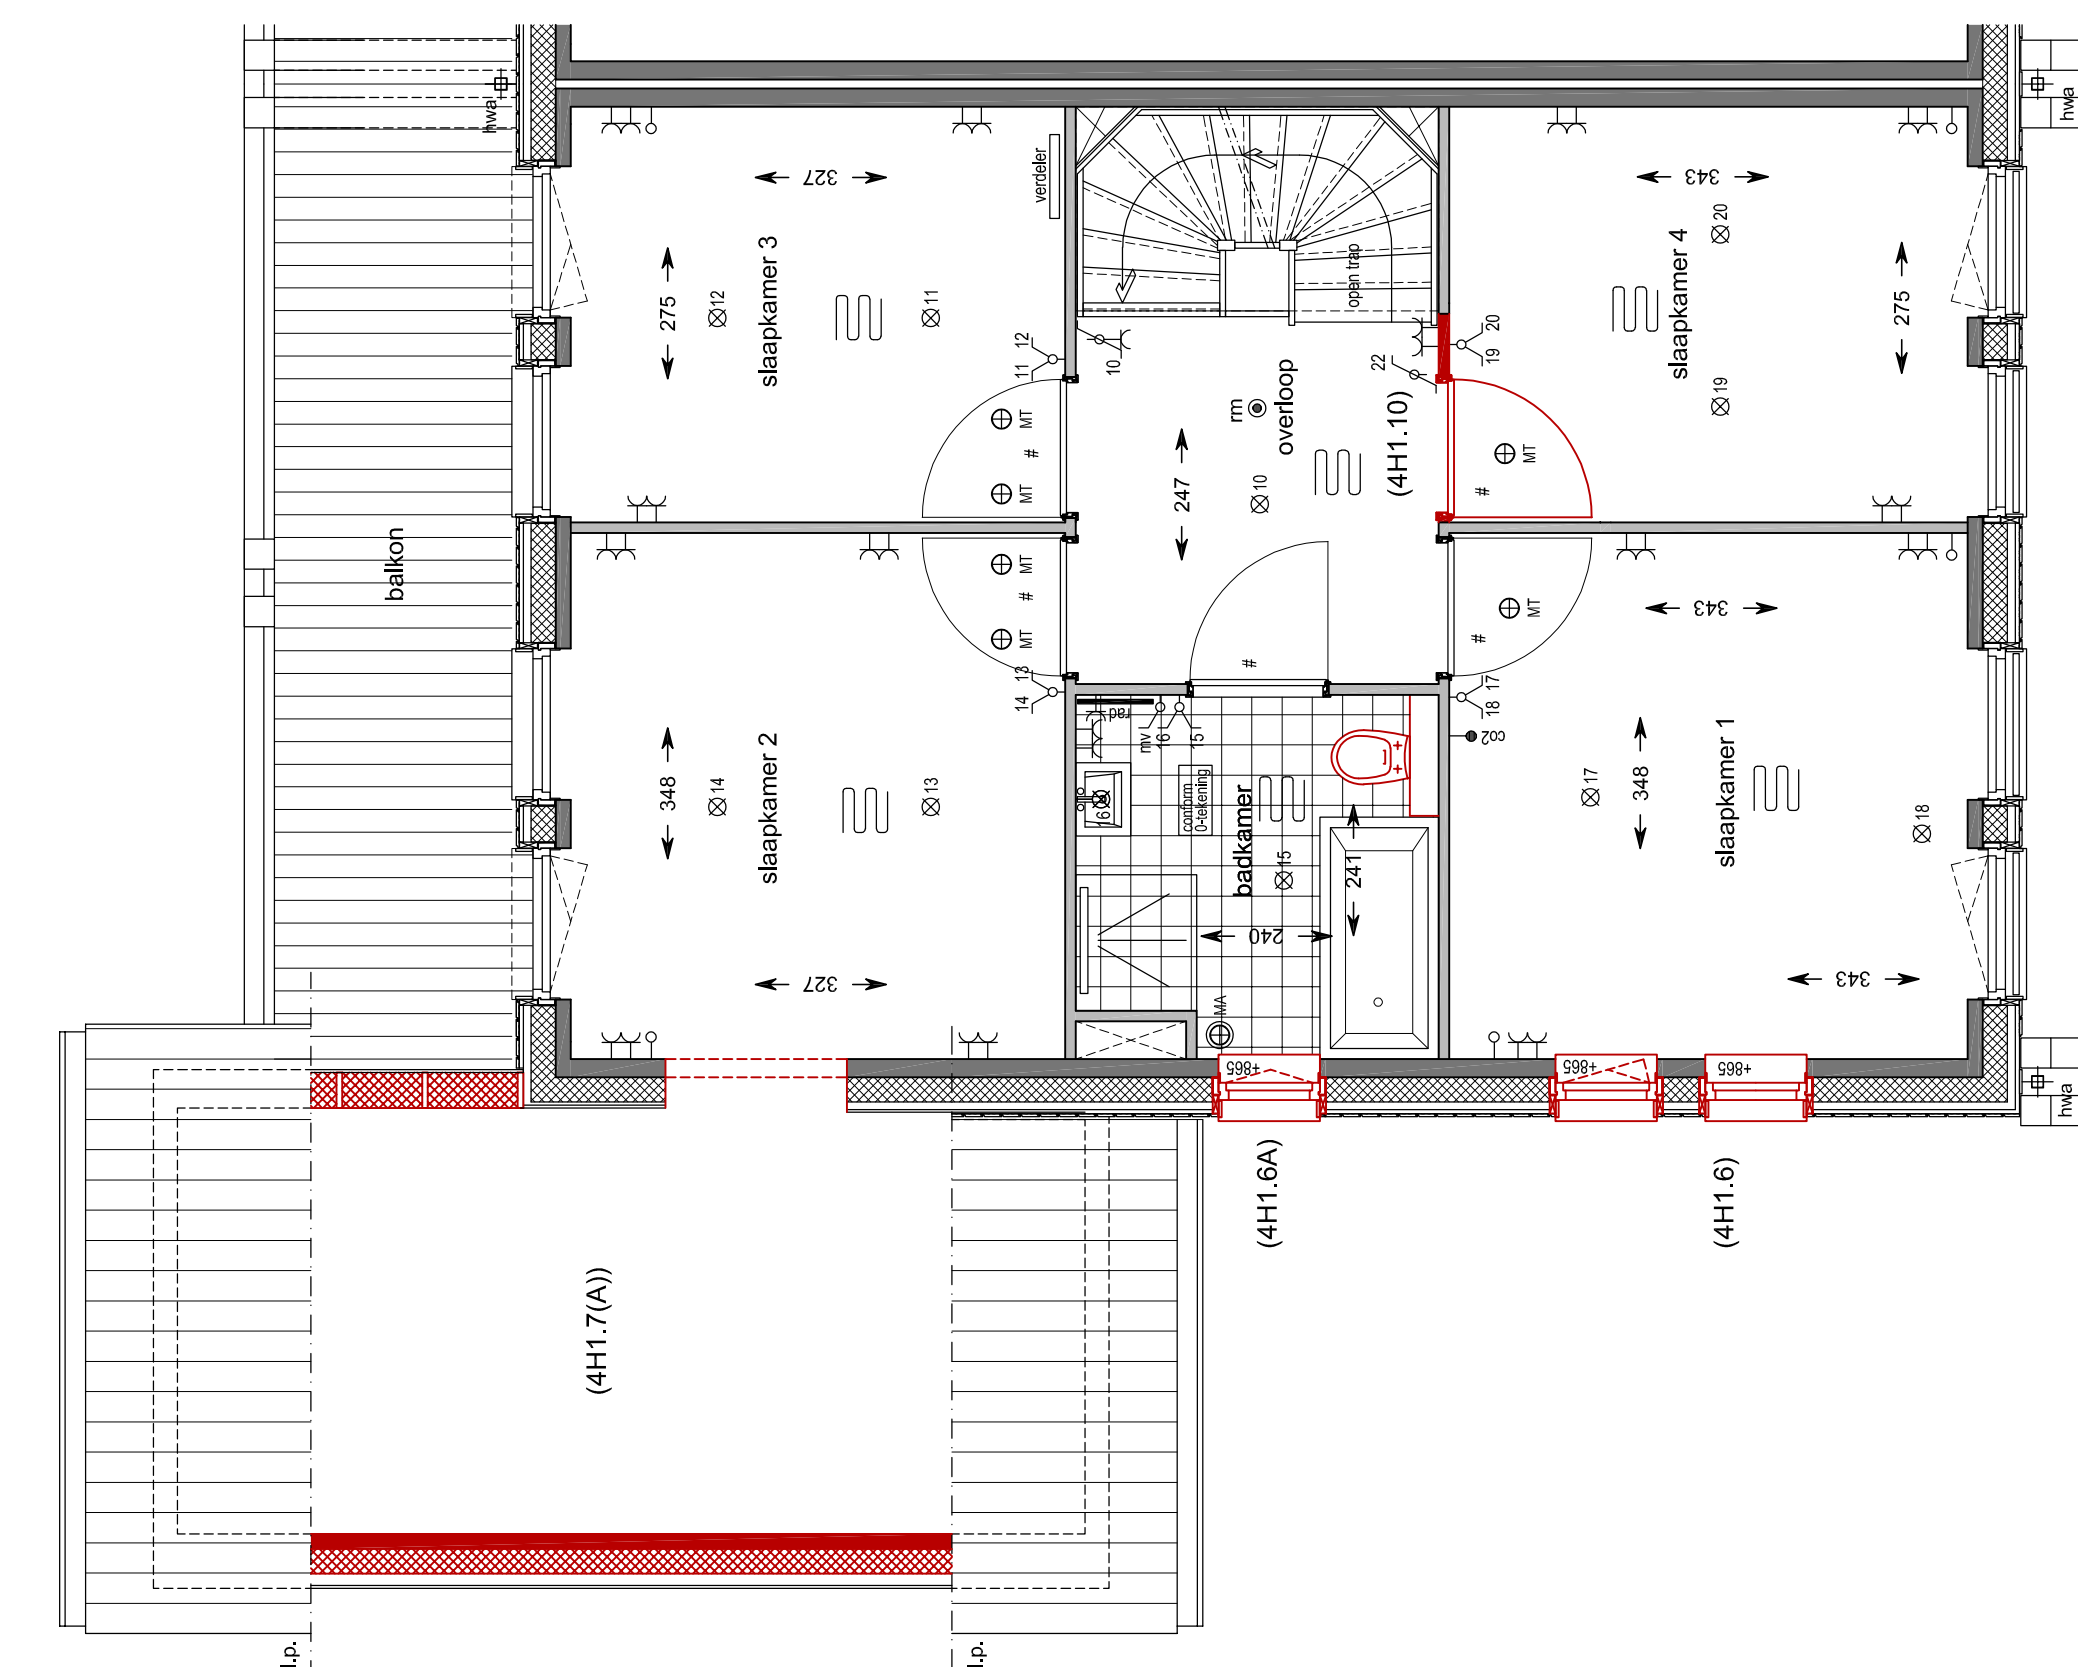


1e Verdieping

schaal 1:50
bouwnummer gekleurd: 05 / 18 / 27
bouwnummer gespiegeld: 19 / 28
4H1.6 optie ramen zijgevel
4H1.7A optie raam badkamer
4H1.9 optie raam boven berging bij slaapkamer 2
4H1.10 optie vergruuten slaapkamer 4, verplaatsen tussel naar badkamer

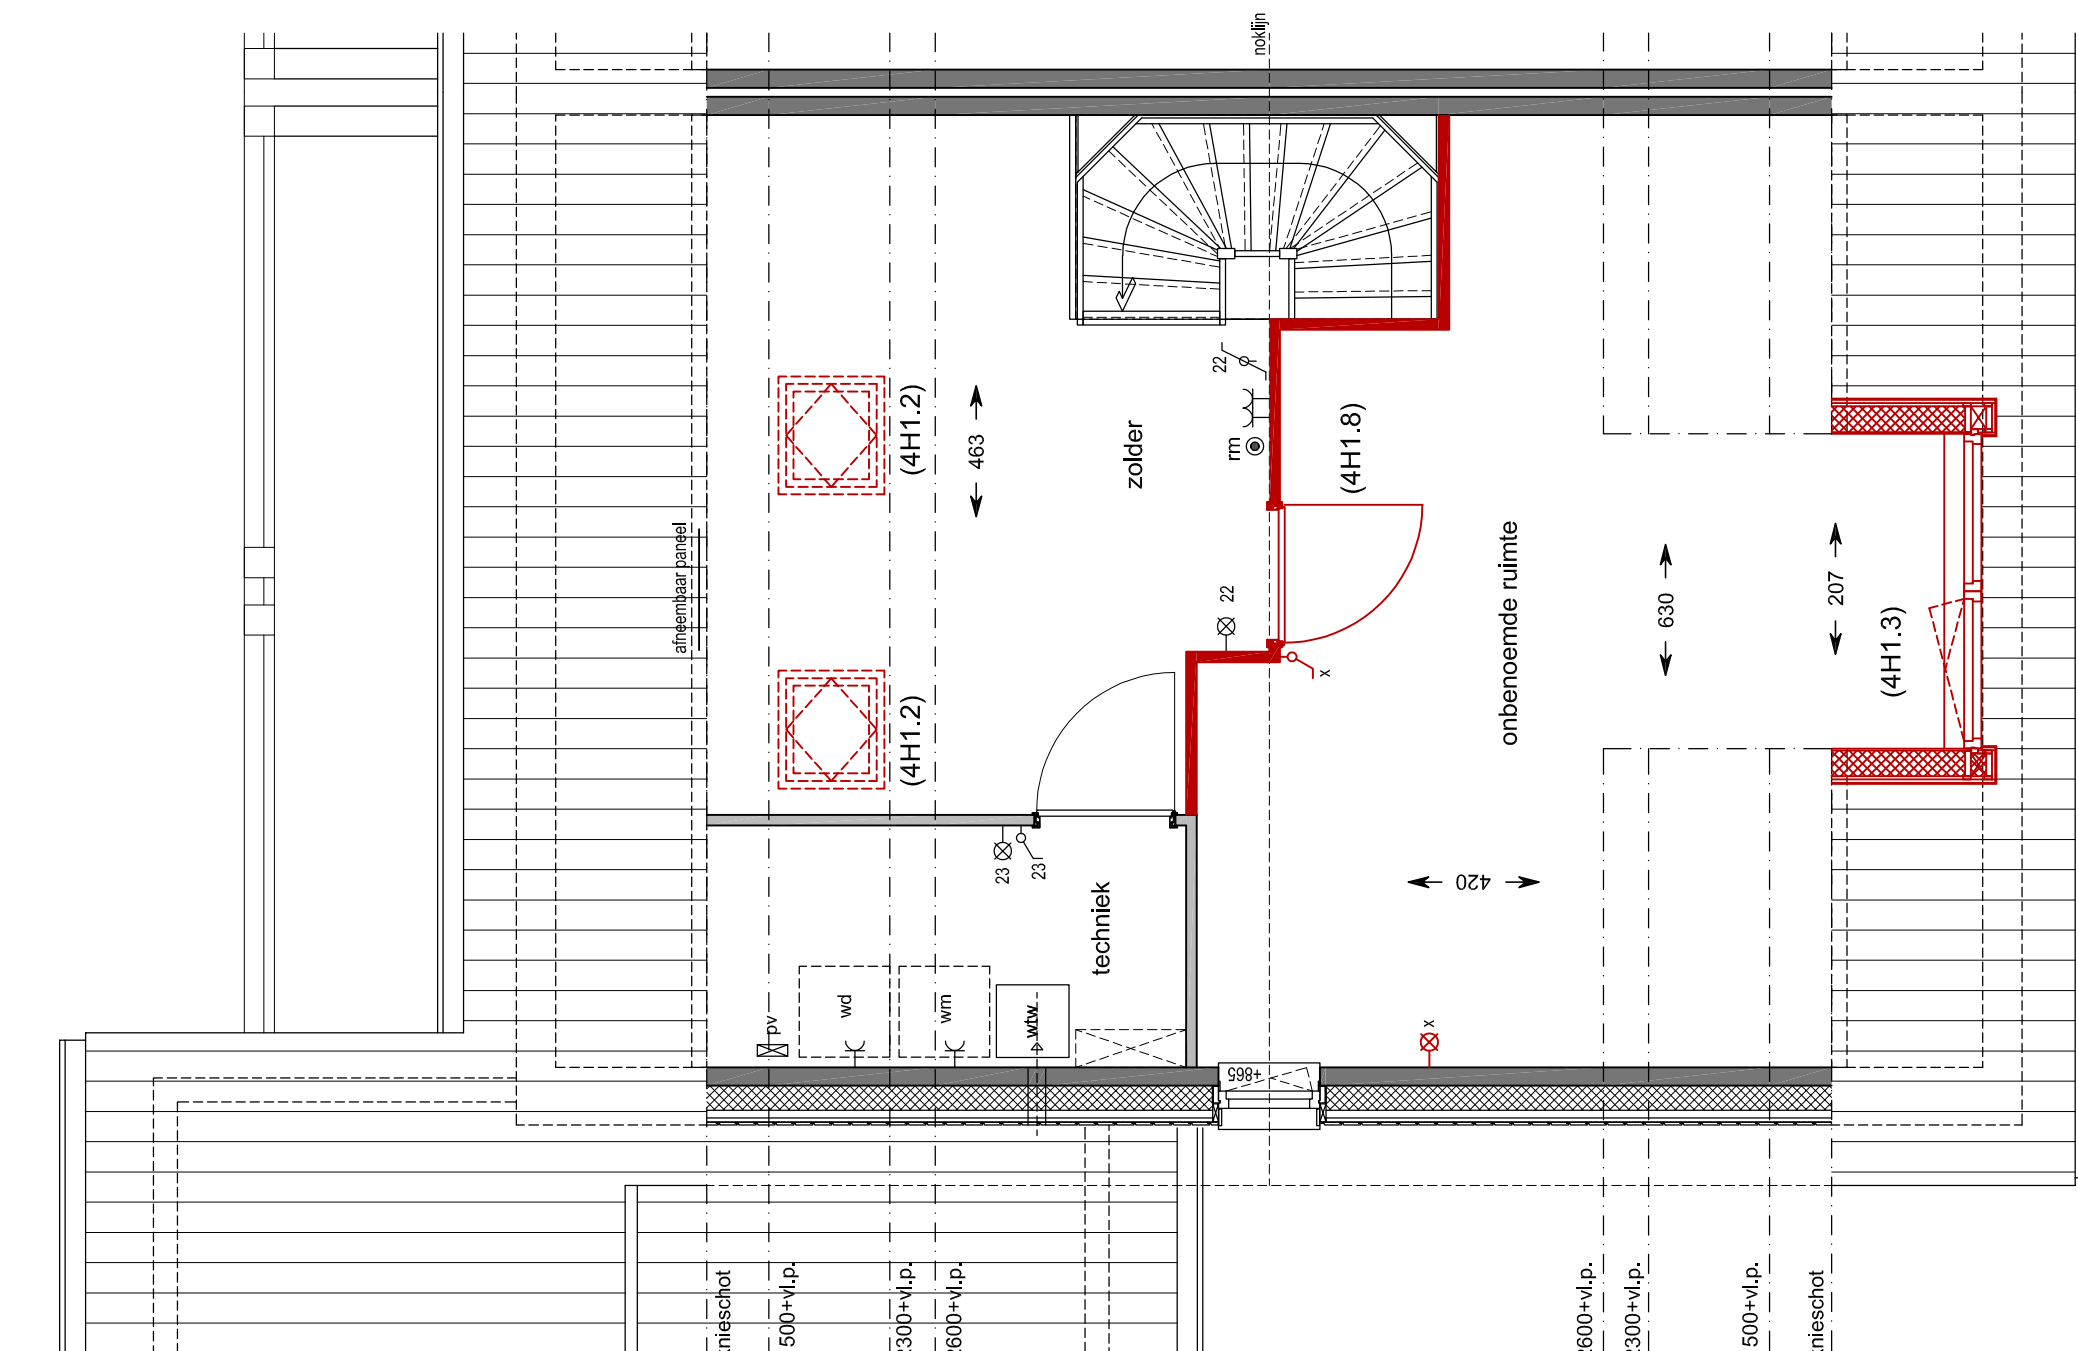


2e Verdieping

schaal 1:50
bouwnummer gekleurd: 05 / 18 / 27
bouwnummer gespiegeld: 19 / 28
4H1.2 optie dakraam (978x780) achtergevel
4H1.3 optie dakkapel voorgevel
4H1.6 optie indeling zolder 2 ruimtes

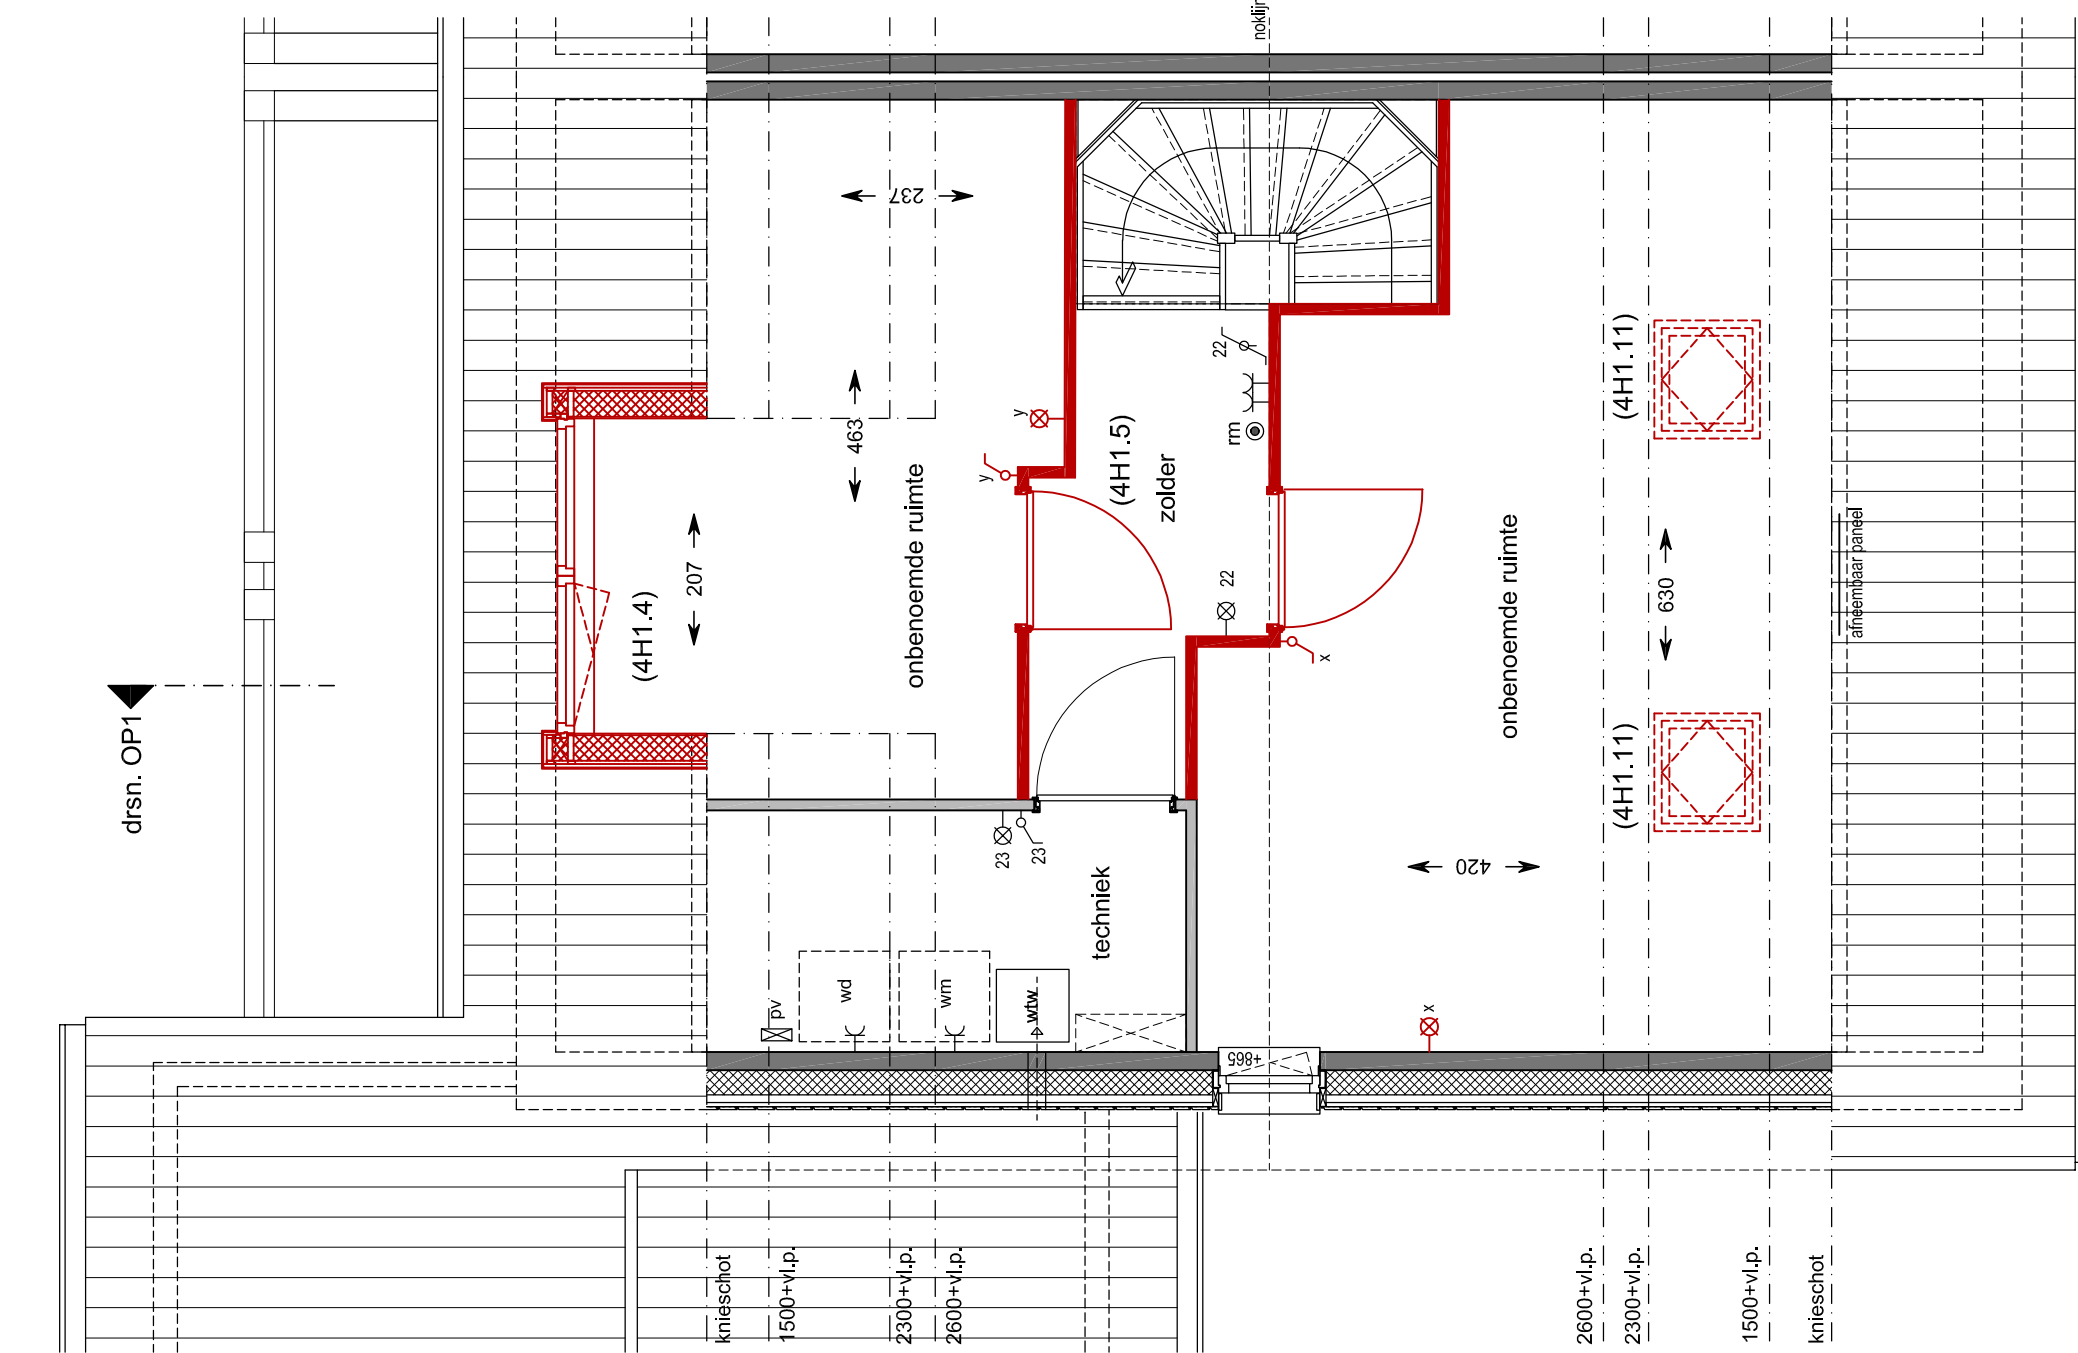


2e Verdieping

schaal 1:50
bouwnummer gekleurd: 05 / 18 / 27
bouwnummer gespiegeld: 19 / 28
4H1.11 optie dakraam (978x780) voorgevel
4H1.4 optie dakkapel achtergevel
4H1.5 optie indeling zolder 2 ruimtes

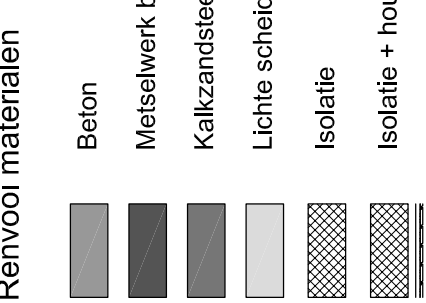


Renvoer installatie

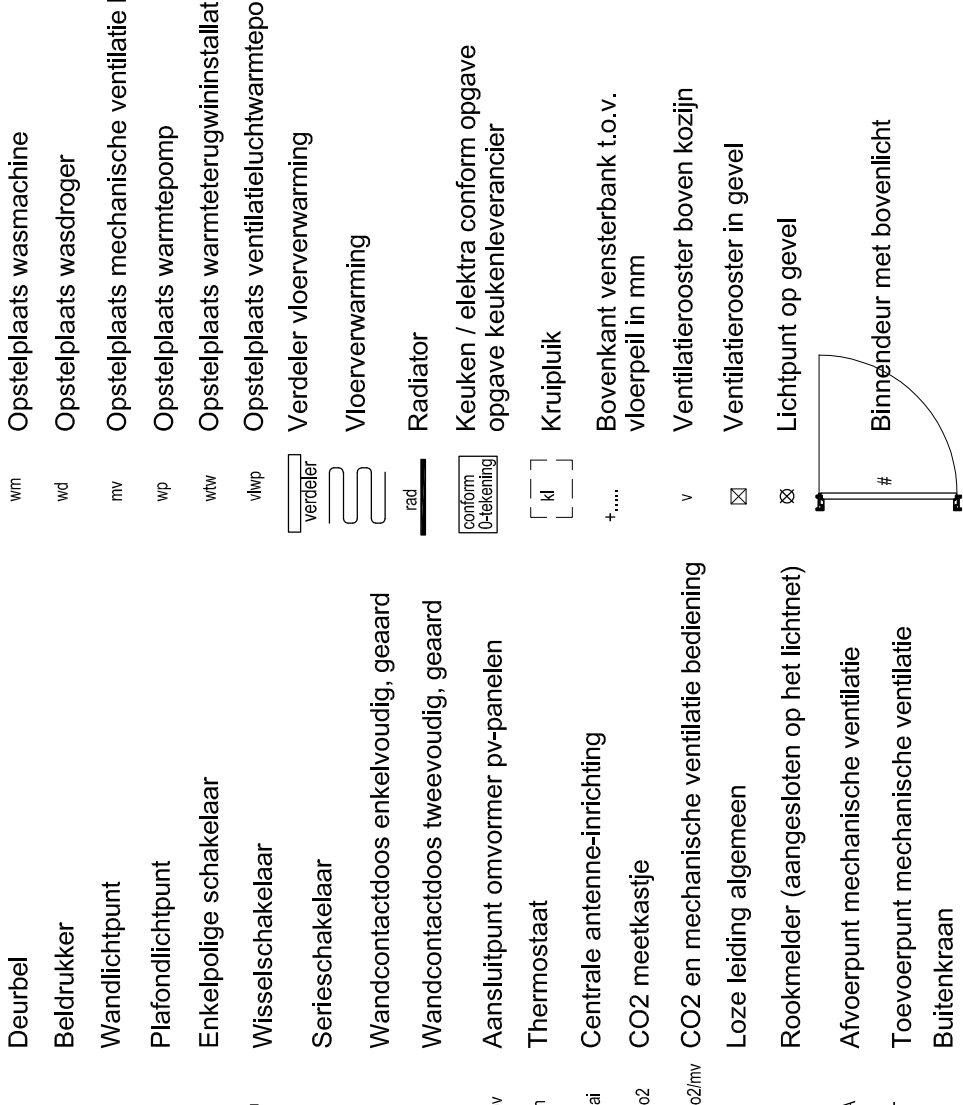

Situatie

schaal 1:1000

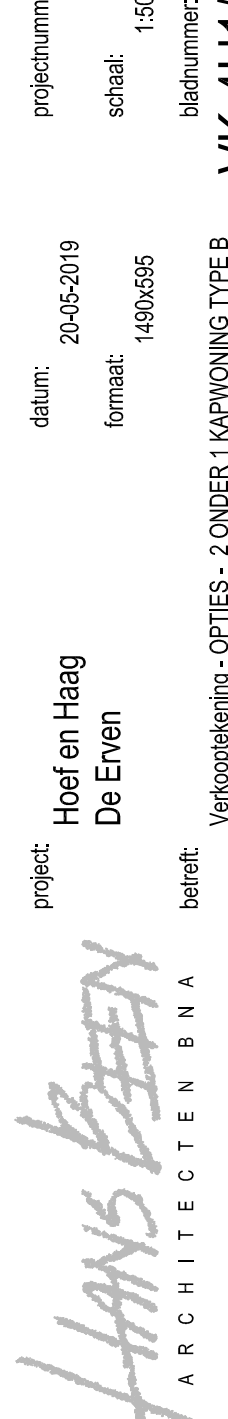

project: Hoef en Haag
De Erlen
datum: 20-05-2019
format: 1501-100
bestuur: 1400-055
VK-4H1/OP
Verkeersplan: OPTIE 2, ONDER AFWIJKING TYPE B
Bouwnummer: 05 / 18 / 27 / 28