



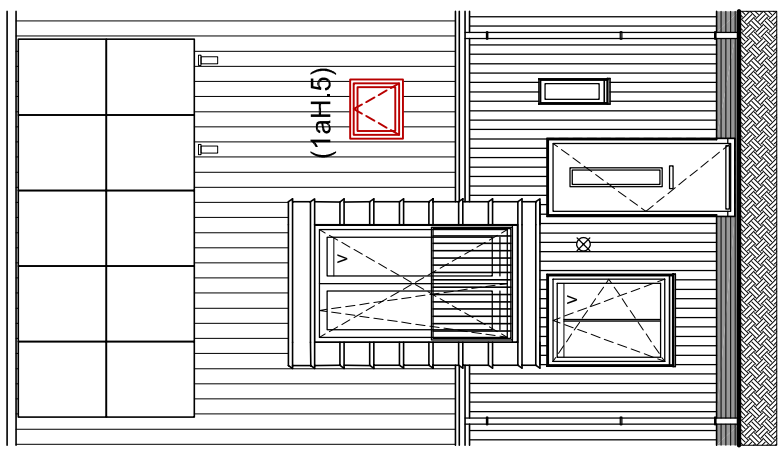

Voorgevel
schaal 1:100

bouwnummer: 34 / 35


1aT.9 optie dakraam (978x780) badkamer

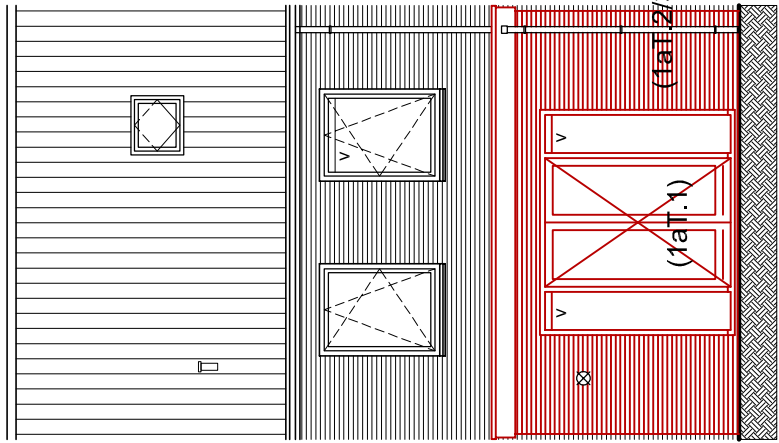

Achtergevel
schaal 1:100

bouwnummer: 34 / 35 / 53 / 54 / 55 / 56


1aT.1 optie dubbele opengaande deuren achtergevel
1aT.2 optie dubbele opengaande deuren achtergevel
1aT.3 optie dubbele opengaande deuren achtergevel

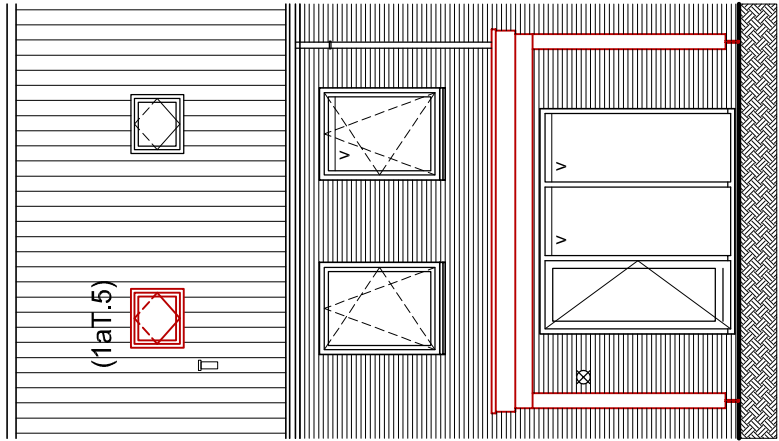

Achtergevel
schaal 1:100

bouwnummer: 34 / 35 / 53 / 54 / 55 / 56


1aT.4 optie veranda 2,4 m + lichtstraat
1aT.5 optie dakraam (978x780) achtergevel

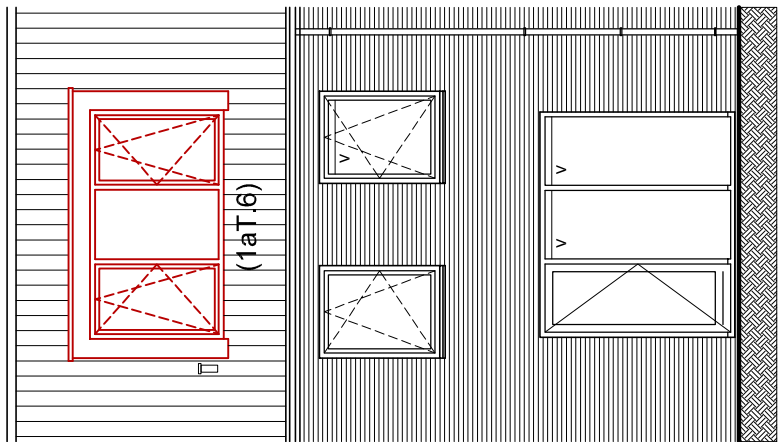

Achtergevel
schaal 1:100


bouwnummer: 34 / 35 / 53 / 54 / 55 / 56

1aT.6 optie dakkepel achtergevel

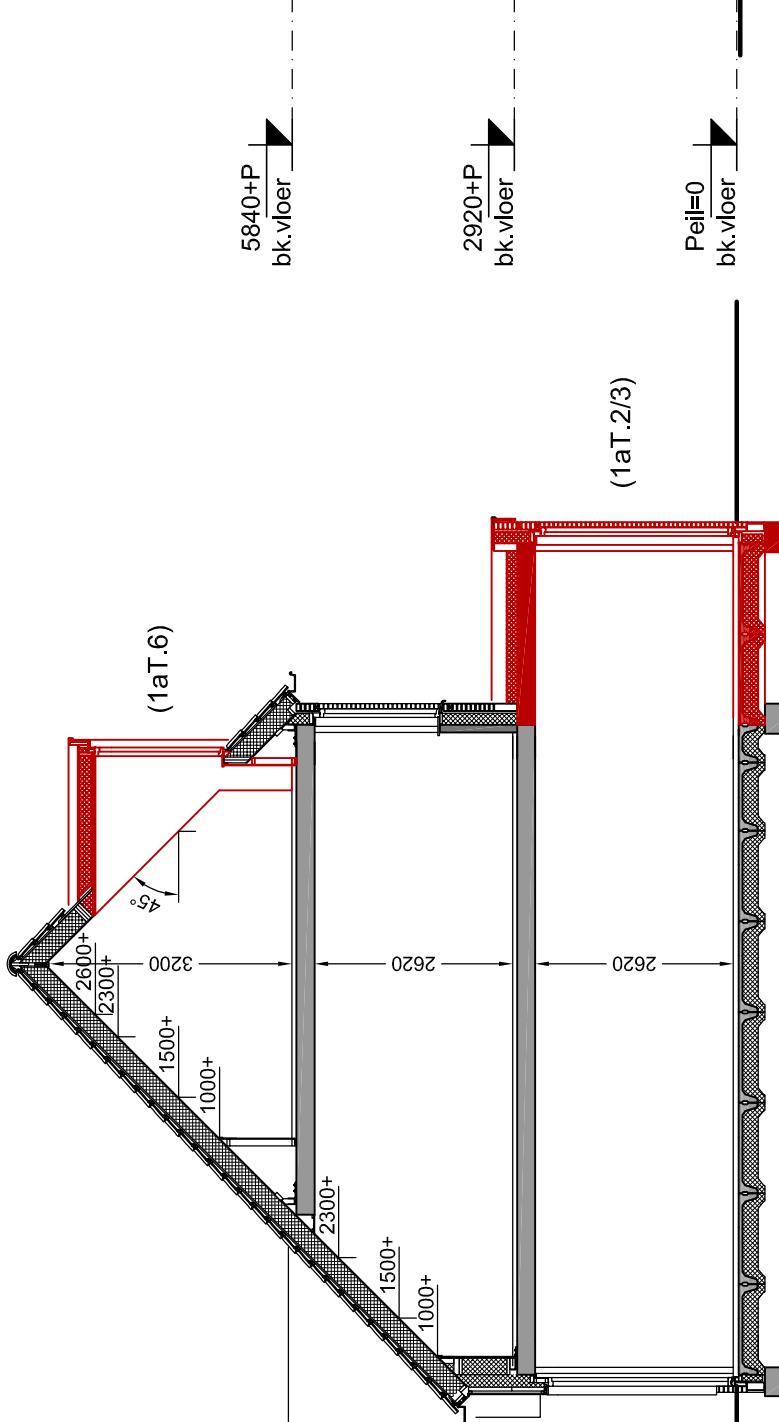

Doorsnede OP1
schaal 1:100


1aT.2 optie uitbouw achtergevel 2,4 m
1aT.3 optie uitbouw achtergevel 1,2 m
1aT.6 optie dakkepel achtergevel

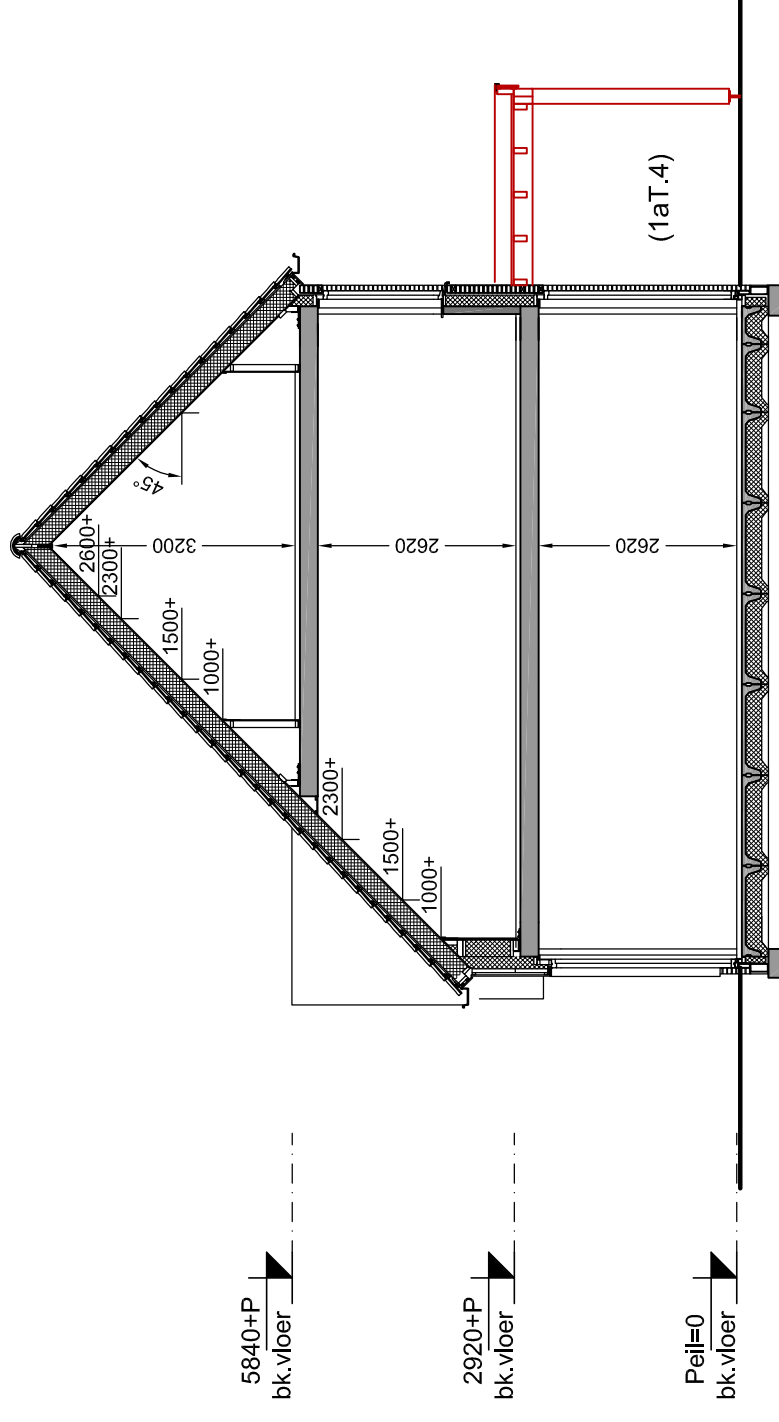



Doorsnede OP2
schaal 1:100

1aT.4 optie veranda 2,4 m + lichtstraat

Renvooi materialen

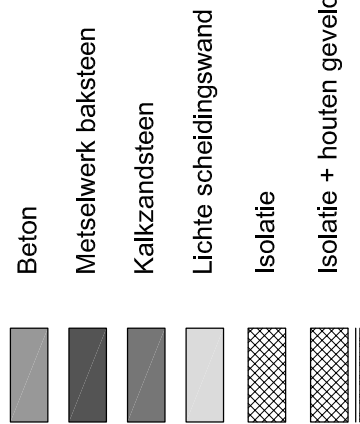


Renvooi installatie

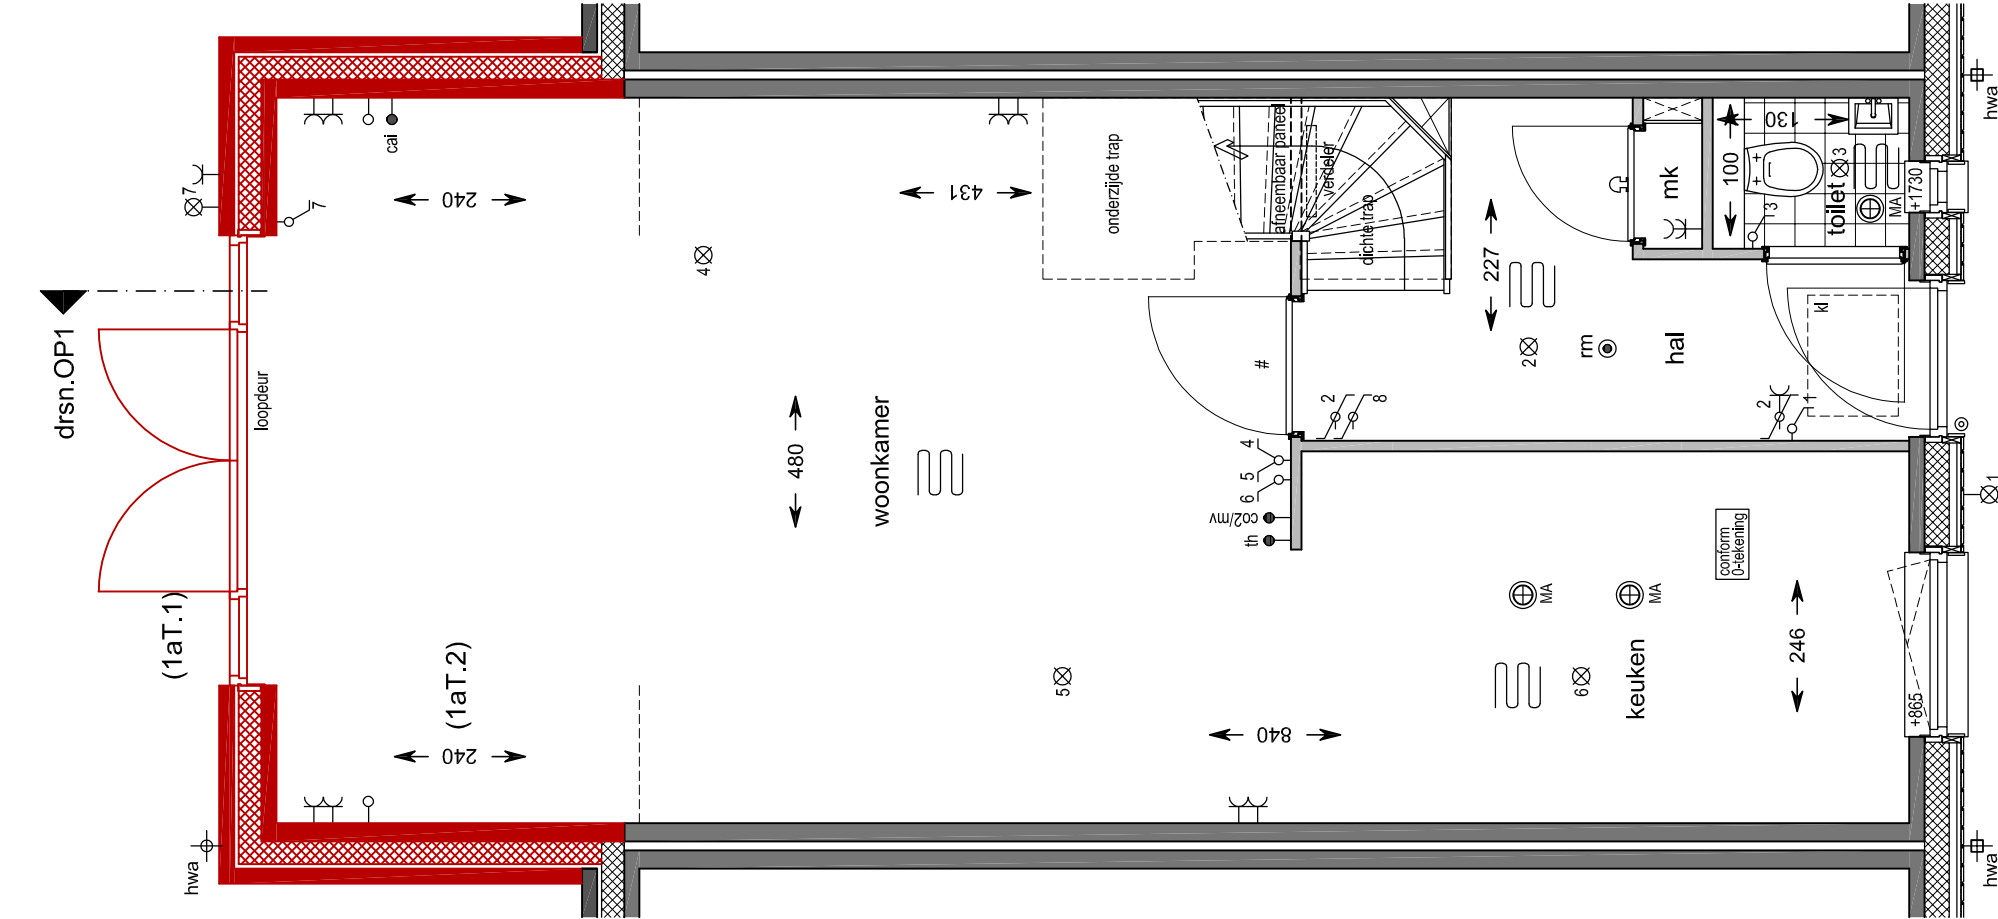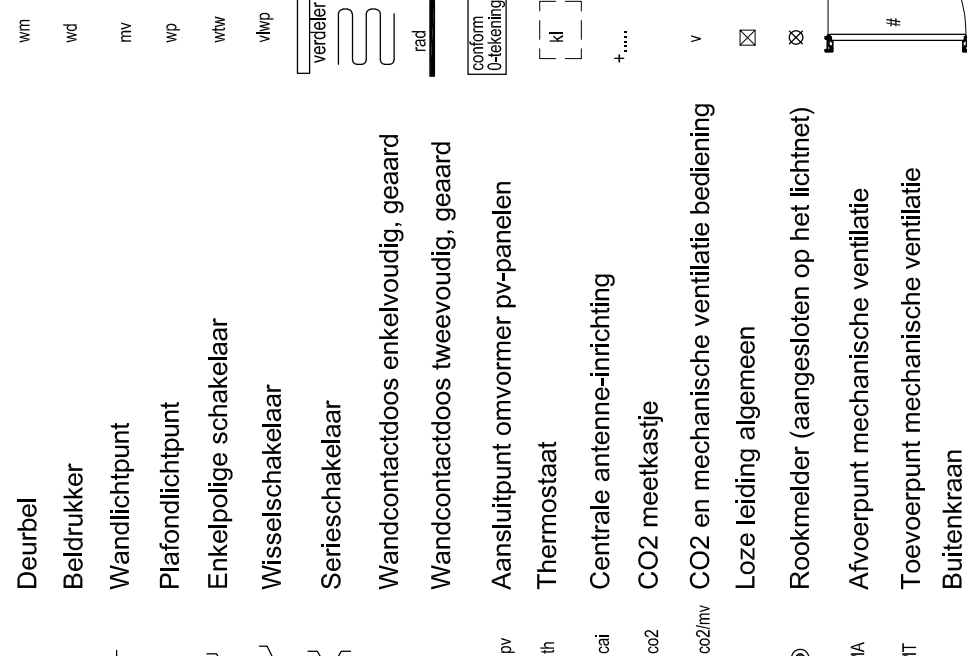

Begane grond
schaal 1:50

bouwnummer: 34 / 35


1aT.1 optie dubbele opengaande deuren achtergevel
1aT.2 optie uitbouw achtergevel 2,4 m

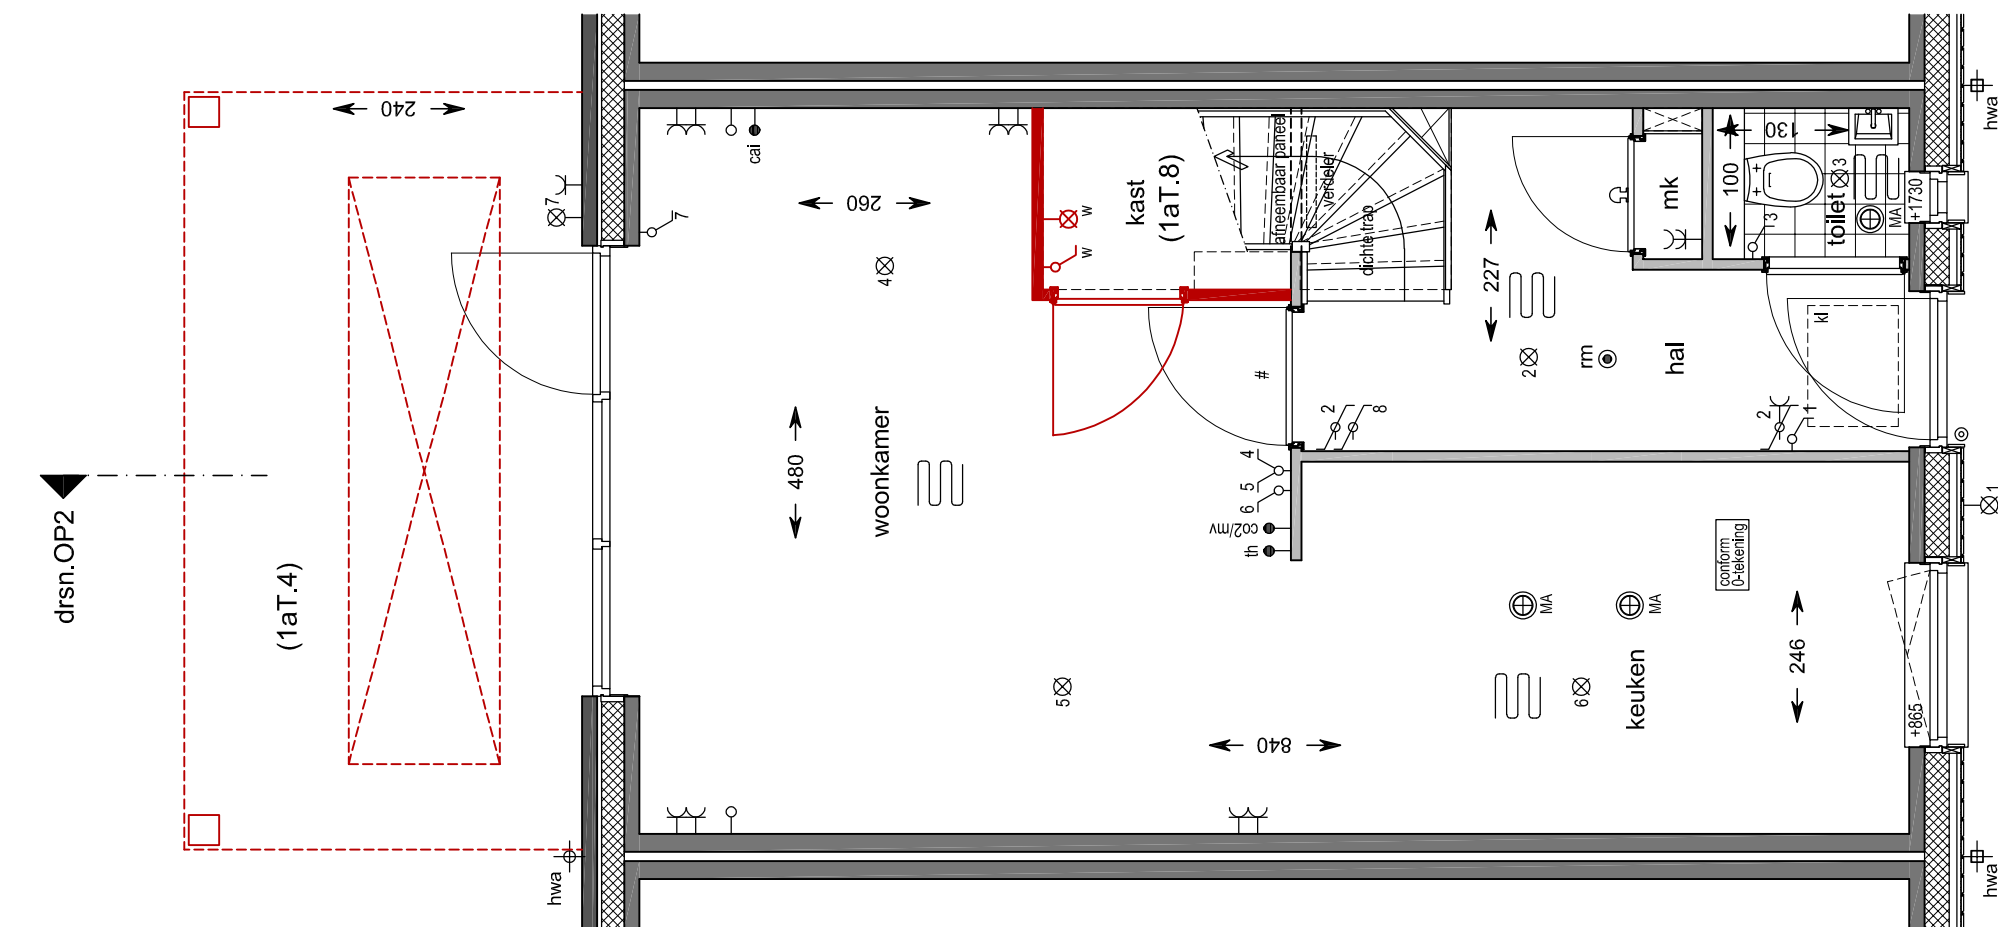

Begane grond
schaal 1:50

bouwnummer: 34 / 35


1aT.4 optie veranda 2,4 m + lichtstraat
1aT.8 optie trapkast

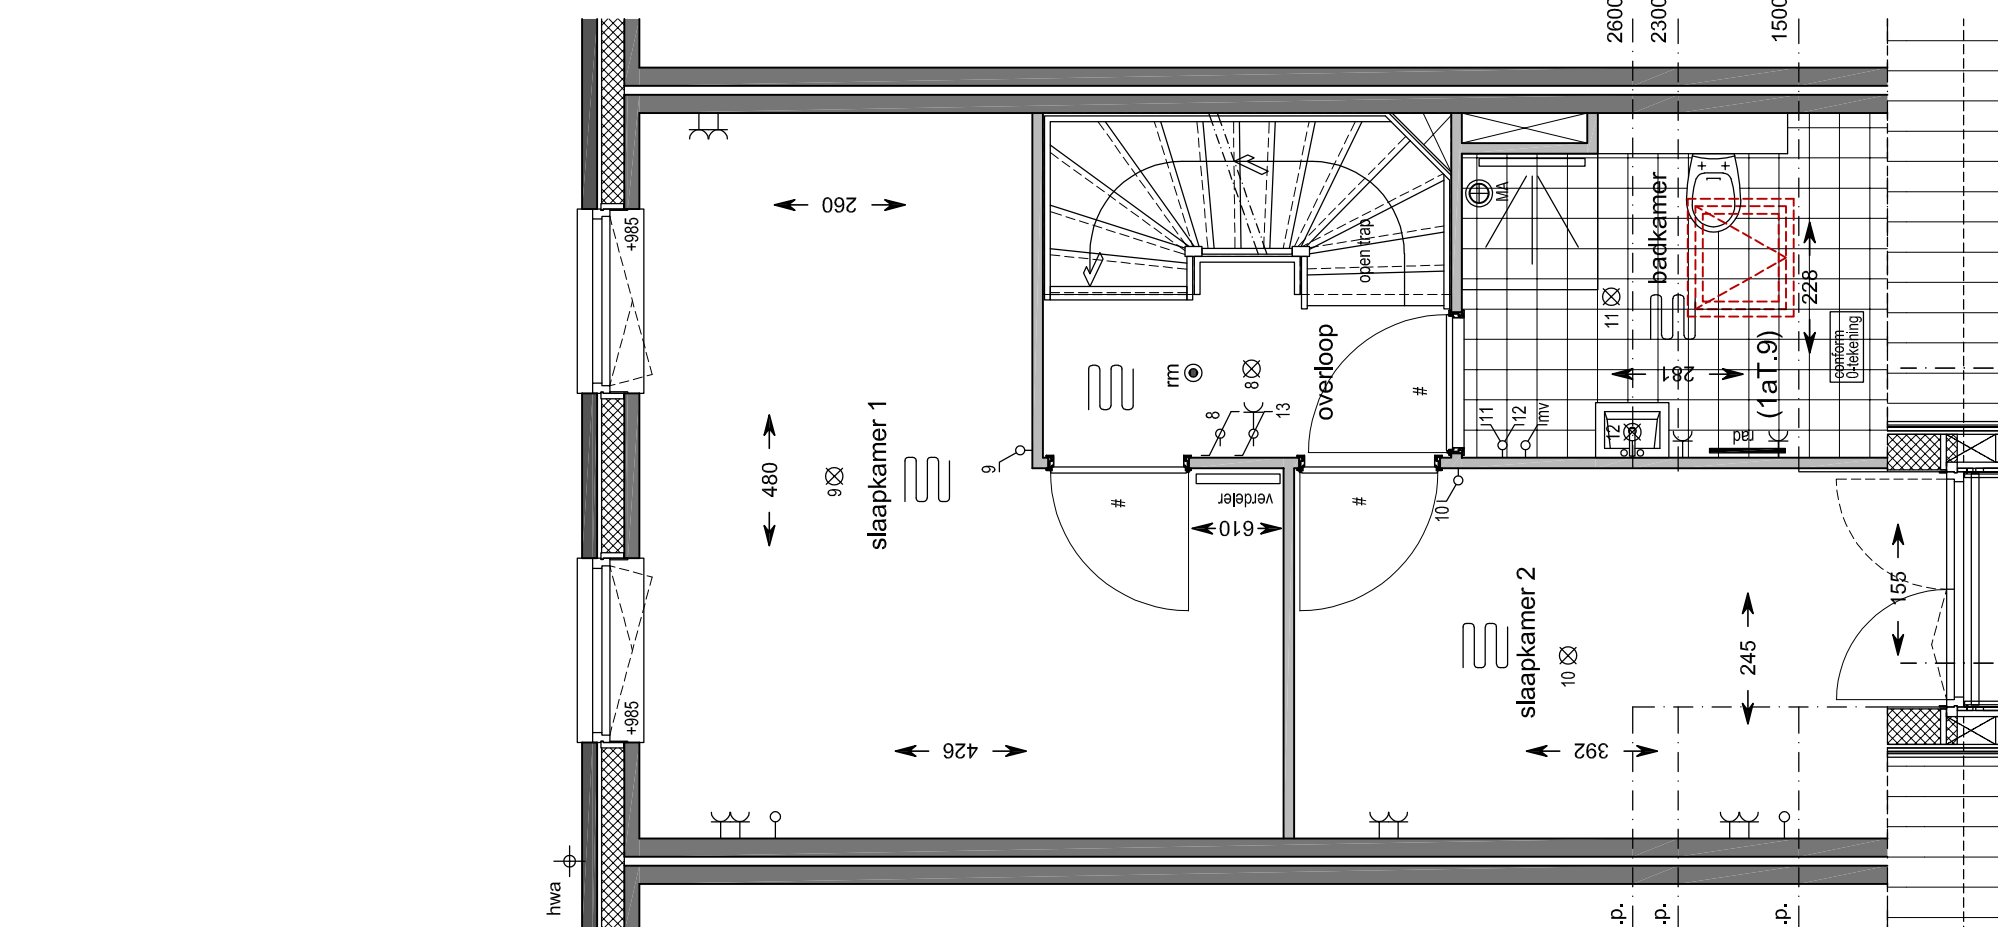

Begane grond
schaal 1:50

bouwnummer: 34 / 35


1aT.9 optie dakraam (978x780) badkamer

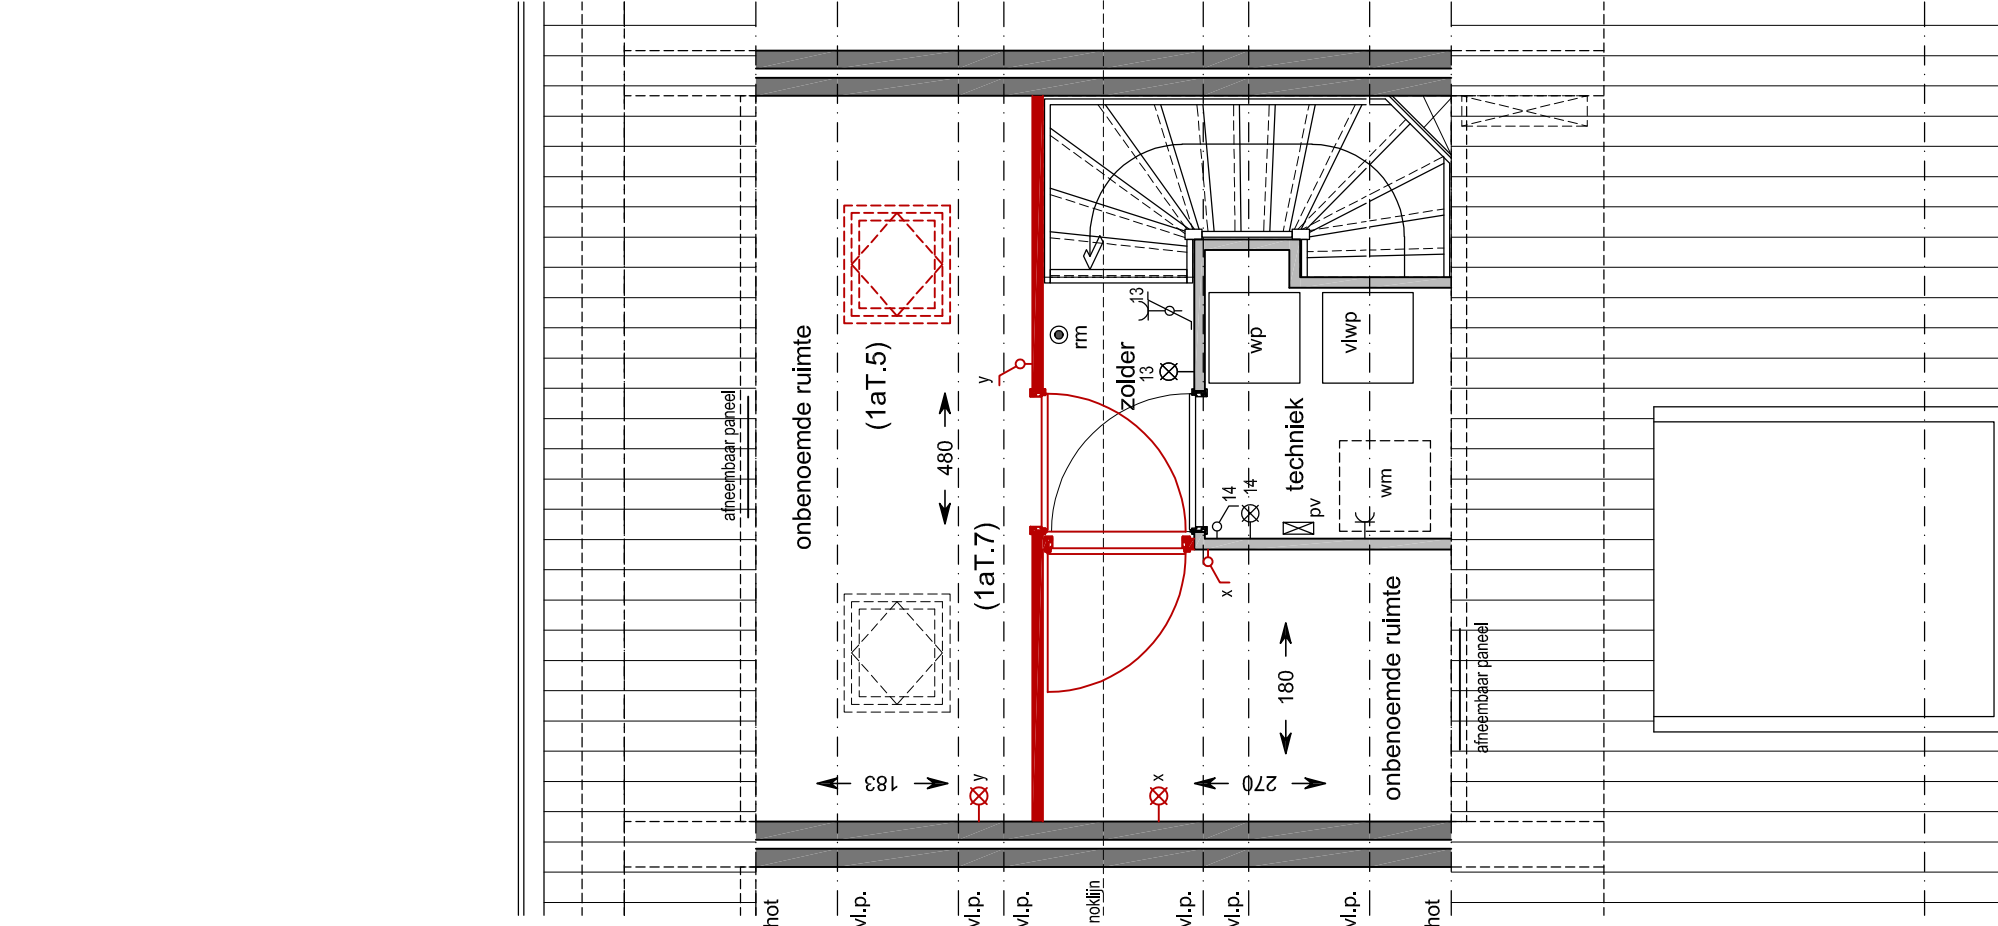

Begane grond
schaal 1:50

bouwnummer: 34 / 35

1aT.5 optie dakraam (978x780) achtergevel
1aT.7 optie indeling zolder 2 ruimtes

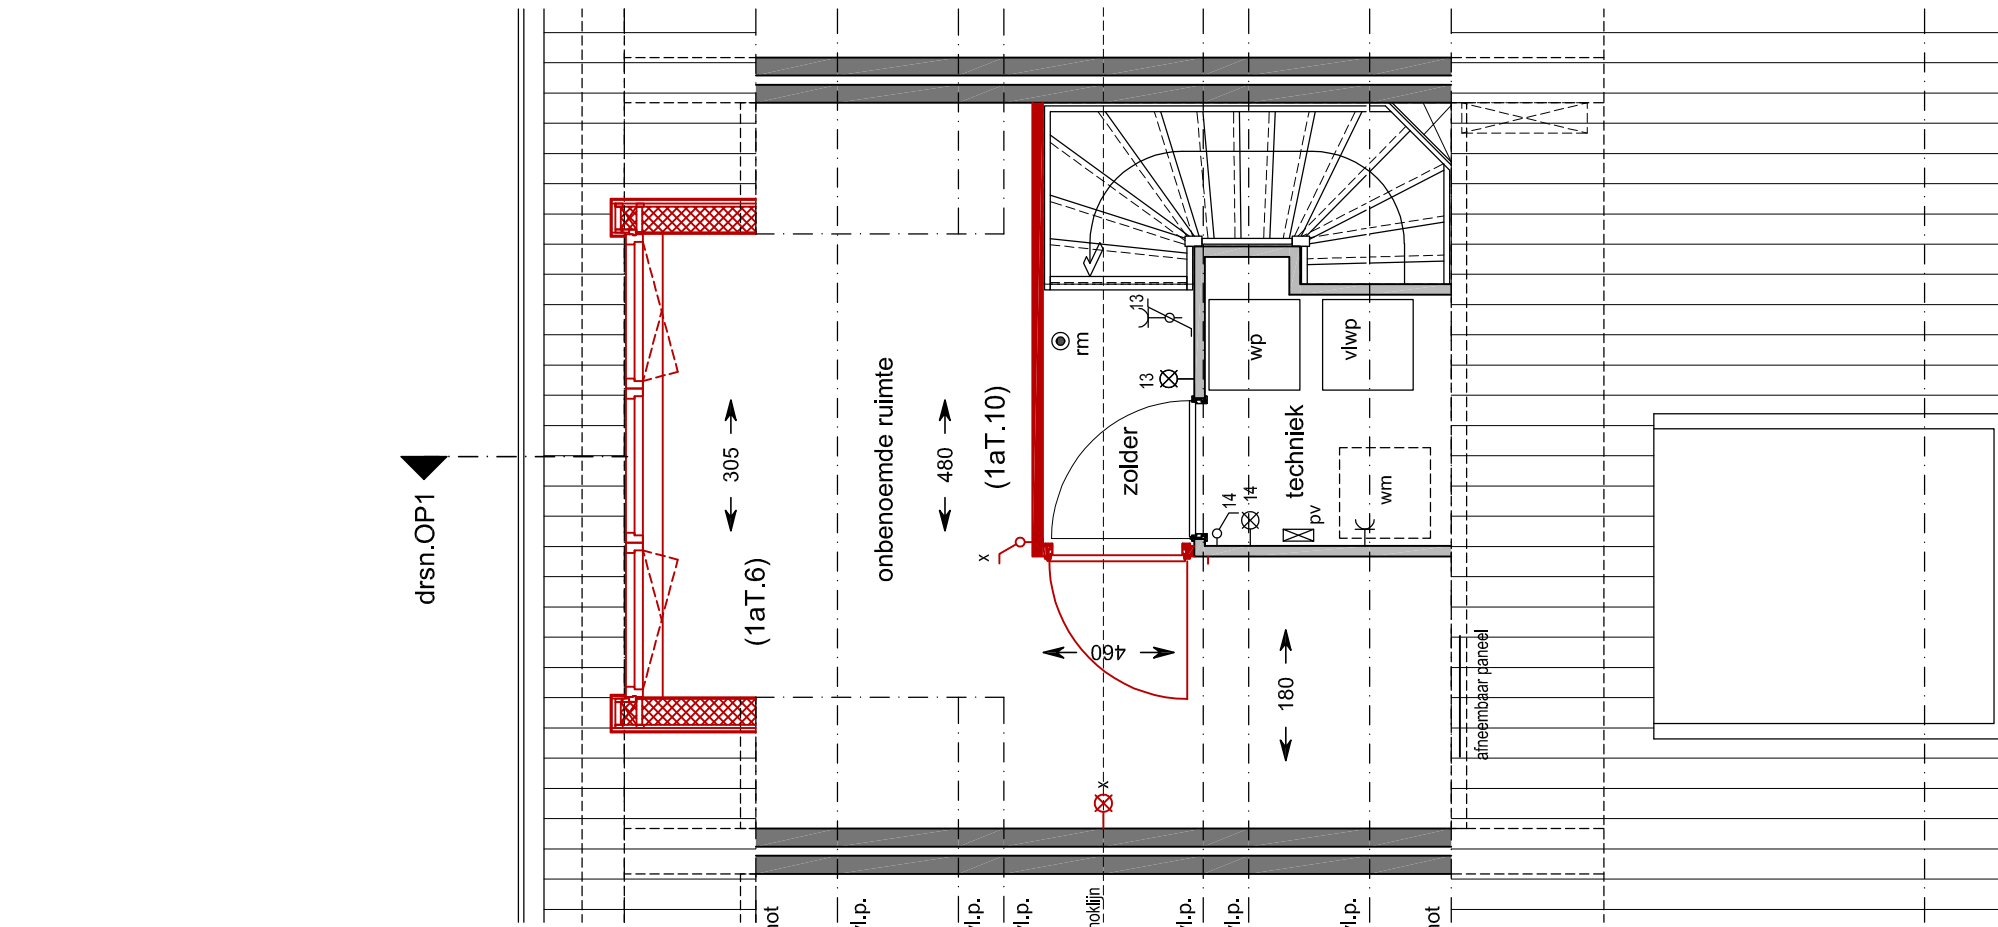

Begane grond
schaal 1:50

bouwnummer: 34 / 35

1aT.6 optie dakkepel achtergevel
1aT.10 optie indeling zolder 1 ruimte

