

- Renvooi materialen**
- Beton
 - Metaalwerk baksteen
 - Kalksandsteen
 - Lichte scheidingswand
 - Isolatie
 - Isolatie + houten geveldelen
- Renvooi installatie**
- Deurvel
 - Beltrucker
 - Wandlichtpunt
 - Plafondlichtpunt
 - Eénzijdige schakelaar
 - Wisselschakelaar
 - Sakschakelaar
 - Wandcontactdoos enkelvoudig, geaard
 - Wandcontactdoos tweevoudig, geaard
 - Aansluitpunt omvormer pv-panelen
 - Thermostaat
 - Centrale anemone-richting
 - CO2 meetkastje
 - CO2 en mechanische ventilatie bovenzijde
 - Looz leding afgemeten
 - Roomdeur (aangesloten op het systeem)
 - Afvoerpunt mechanische ventilatie
 - Toevoerpunt mechanische ventilatie
 - Buitenkraan
- Opstapplaats wasmachine**
- Opstapplaats wasdroger
 - Opstapplaats mechanische ventilatie box
 - Opstapplaats warmtepomp
 - Opstapplaats verwarmingselement
 - Opstapplaats ventilatie/afzuigpomp
 - Ventilator
 - Woonverwarming
- Rooster**
- Kalkzand / kalkzand conform eerdere opgave keuker/keukenzand
 - Krijpklak
 - Rookklep, verschuifbaar o.v.v. vloerplaat in mm
 - Ventilatormotor boven kroon
 - Ventilatormotor in gewel
 - Lichtpunt op gewel
 - Blindscherm met toevallig



Doorsrede OP3
 schaal 1:100
 1Bhg.6 optie dakkapel zijgevel

Zijgevel
 schaal 1:100
 bouwnummer: 36
 1Bhg.5 optie dakraam (978x780) zijgevel
 1Bhg.9 optie raam 1e verdieping in zijgevel

Zijgevel
 schaal 1:100
 bouwnummer: 36
 1Bhg.5 optie dakraam (978x780) zijgevel
 1Bhg.9 optie raam 1e verdieping in zijgevel

Achtergevel
 schaal 1:100
 bouwnummer: 36
 1Bhg.4 optie veranda 2,4 m + lichtstraat

Achtergevel
 schaal 1:100
 bouwnummer: 36
 1Bhg.1 optie dubbele openslaande deuren achtergevel
 1Bhg.2 optie uitbouw achtergevel 2,4 m
 1Bhg.7 optie raam 2e verdieping in achtergevel

Begane grond
 schaal 1:50
 bouwnummer: 36
 1Bhg.4 optie veranda 2,4 m + lichtstraat
 1Bhg.10 optie deur tussen keuken en berging (keuken verplaatsen)

Begane grond
 schaal 1:50
 bouwnummer: 36
 1Bhg.4 optie veranda 2,4 m + lichtstraat
 1Bhg.10 optie deur tussen keuken en berging (keuken verplaatsen)

Begane grond
 schaal 1:50
 bouwnummer: 36
 1Bhg.1 optie dubbele openslaande deuren achtergevel
 1Bhg.2 optie uitbouw achtergevel 2,4 m
 1Bhg.11 optie dubbele openslaande deuren

1e Verdieping
 schaal 1:50
 bouwnummer: 36
 1Bhg.9 optie raam in zijgevel

2e Verdieping
 schaal 1:50
 bouwnummer: 36
 1Bhg.5 optie dakraam (978x780) zijgevel
 1Bhg.8 optie indeling zolder





2e Verdieping
 schaal 1:50
 bouwnummer: 36
 1Bhg.5 optie dakraam (978x780) zijgevel
 1Bhg.8 optie indeling zolder

2e Verdieping
 schaal 1:50
 bouwnummer: 36
 1Bhg.6 optie dakkapel zijgevel
 1Bhg.7 optie raam in achtergevel

2e Verdieping
 schaal 1:50
 bouwnummer: 36
 1Bhg.6 optie dakkapel zijgevel
 1Bhg.7 optie raam in achtergevel



Situatie
 schaal 1:1000

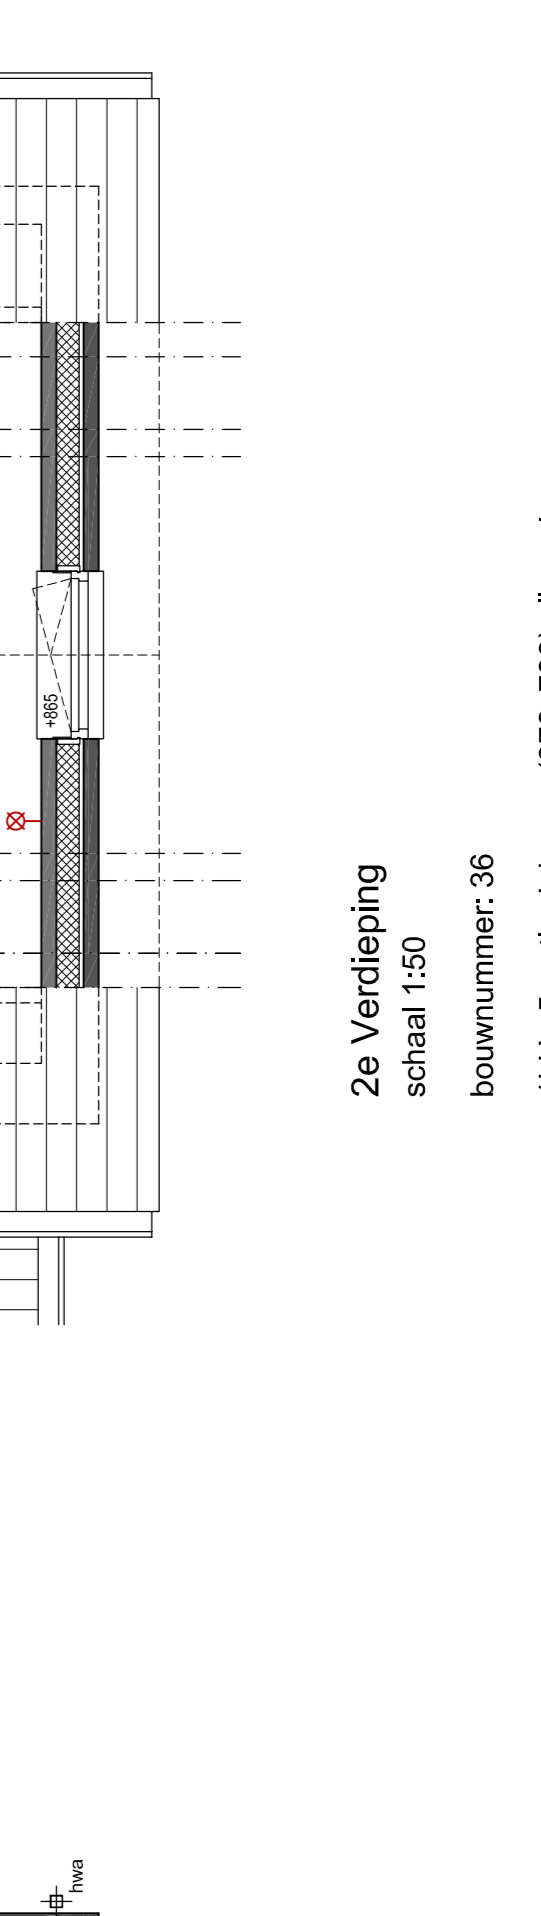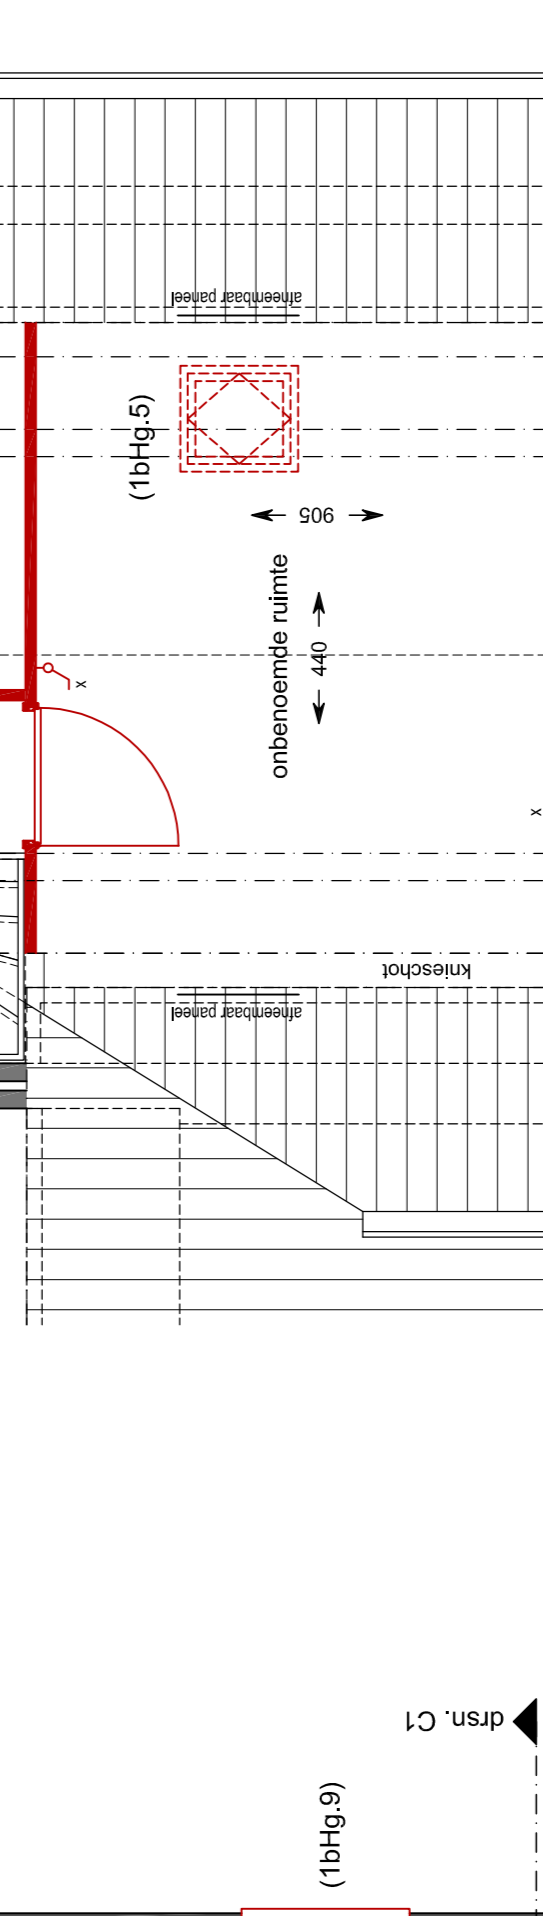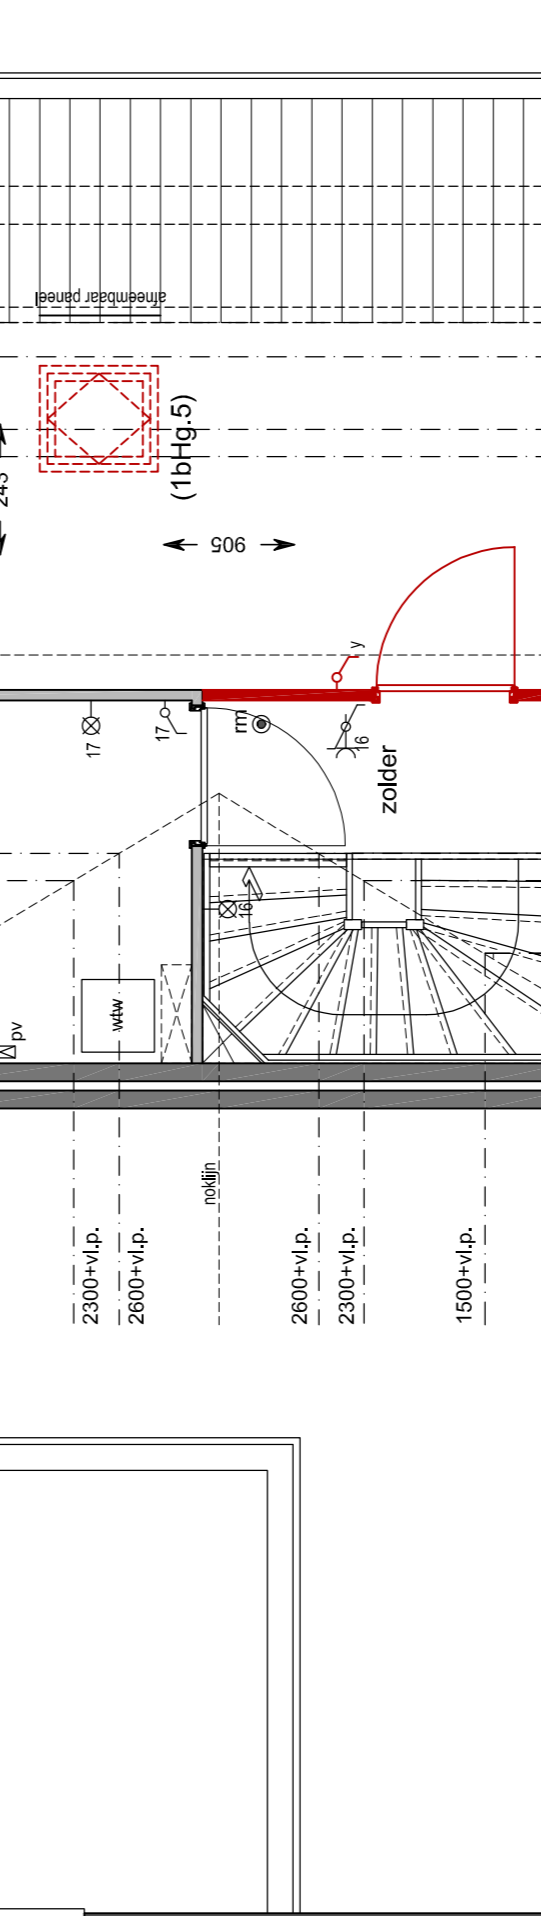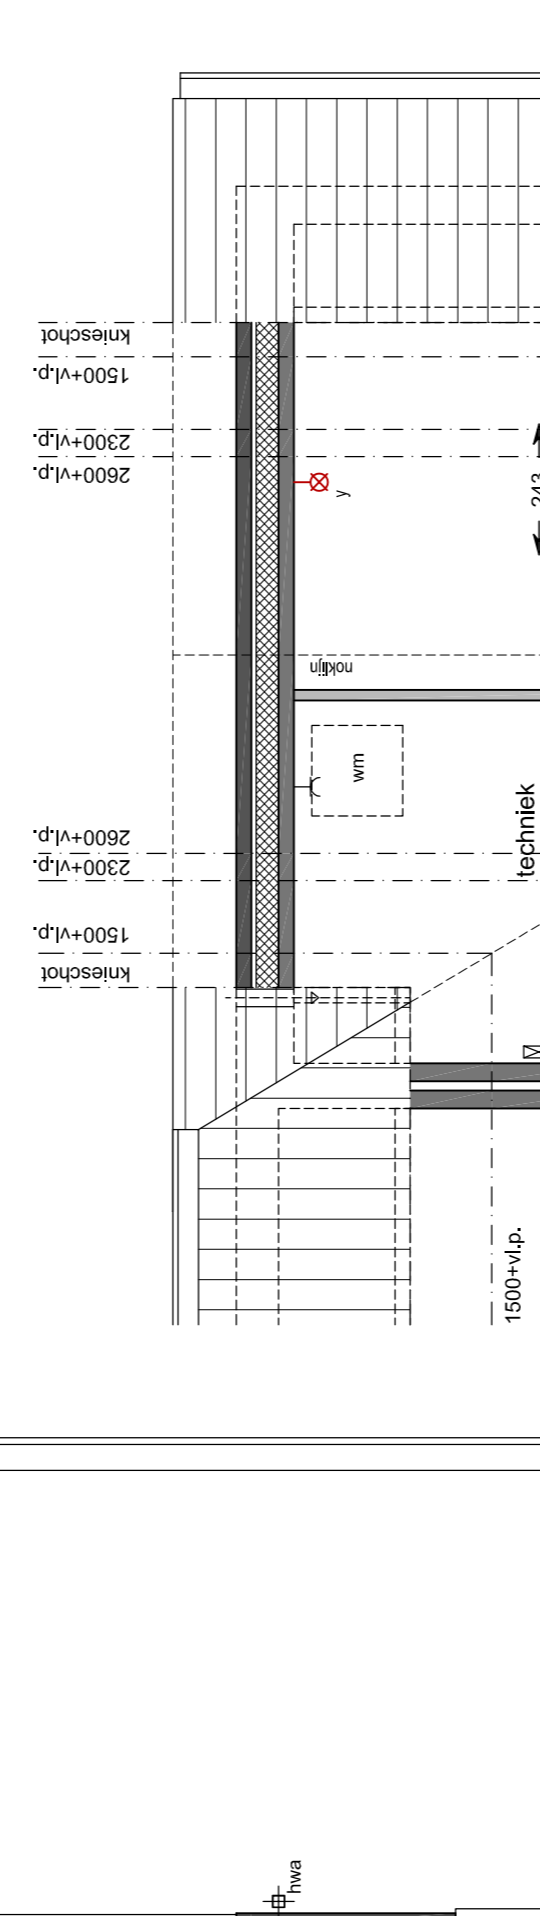

2e Verdieping
 schaal 1:50
 bouwnummer: 36
 1Bhg.6 optie dakkapel zijgevel
 1Bhg.7 optie raam in achtergevel

2e Verdieping
 schaal 1:50
 bouwnummer: 36
 1Bhg.5 optie dakraam (978x780) zijgevel
 1Bhg.8 optie indeling zolder

2e Verdieping
 schaal 1:50
 bouwnummer: 36
 1Bhg.6 optie dakkapel zijgevel
 1Bhg.7 optie raam in achtergevel



project: Hoef en Haag De Eifel
 datum: 20-05-2019
 schaal: 1:500/1:100
 formaat: A4/D3/55
 bouwnummer: 36
 VK-1Bhg/OP
 verspreiding: OPTIES-HOEWONING TYPE A
 datum: 08

