
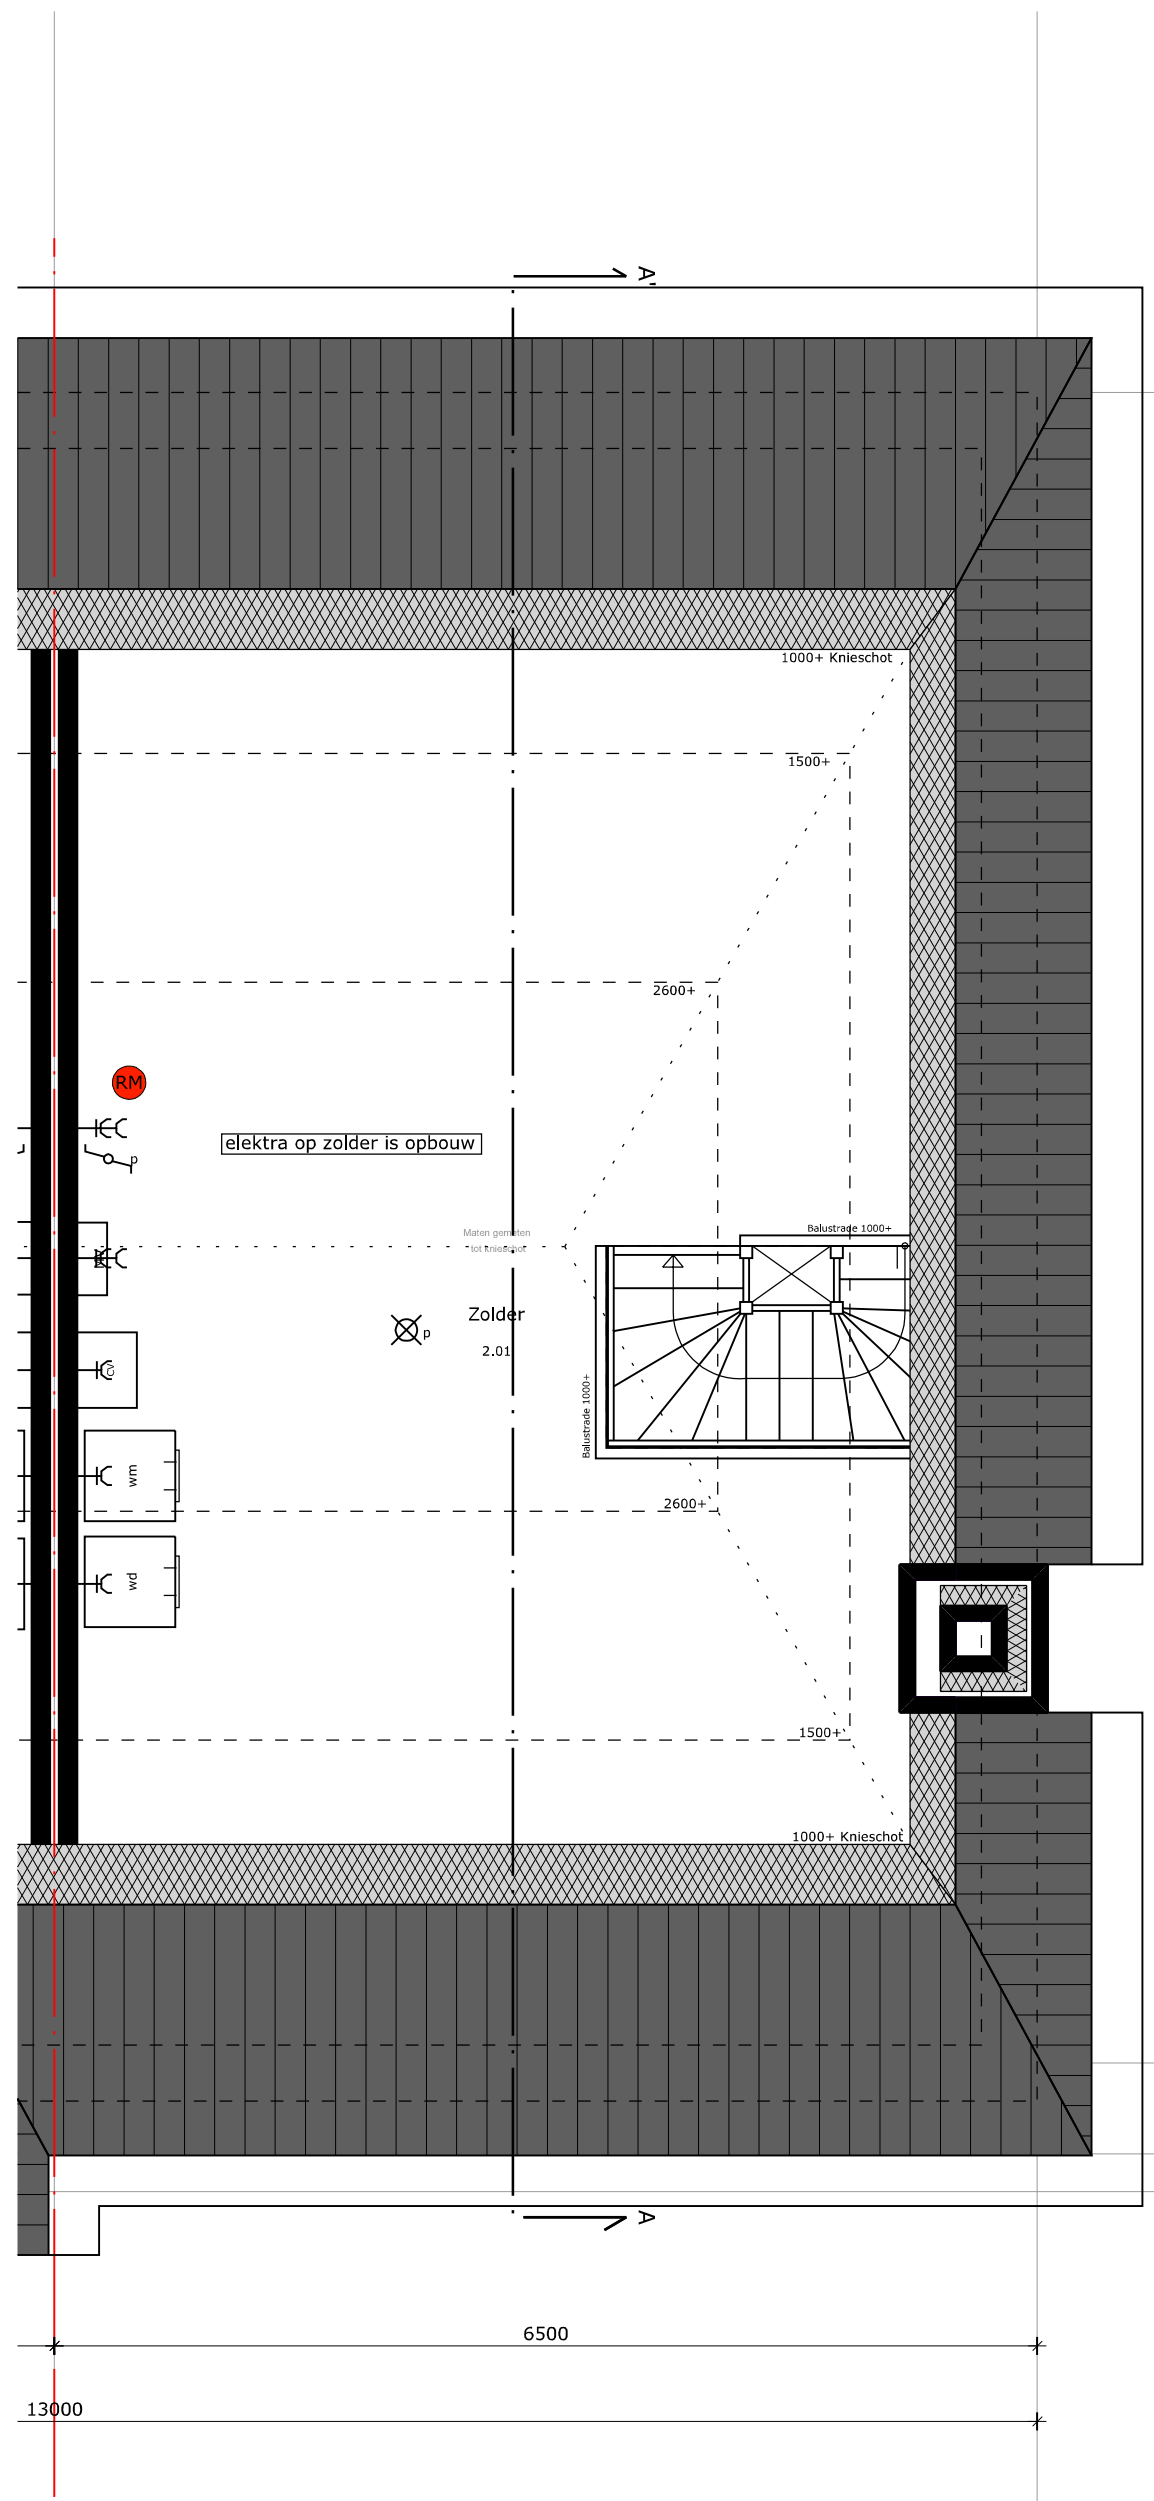
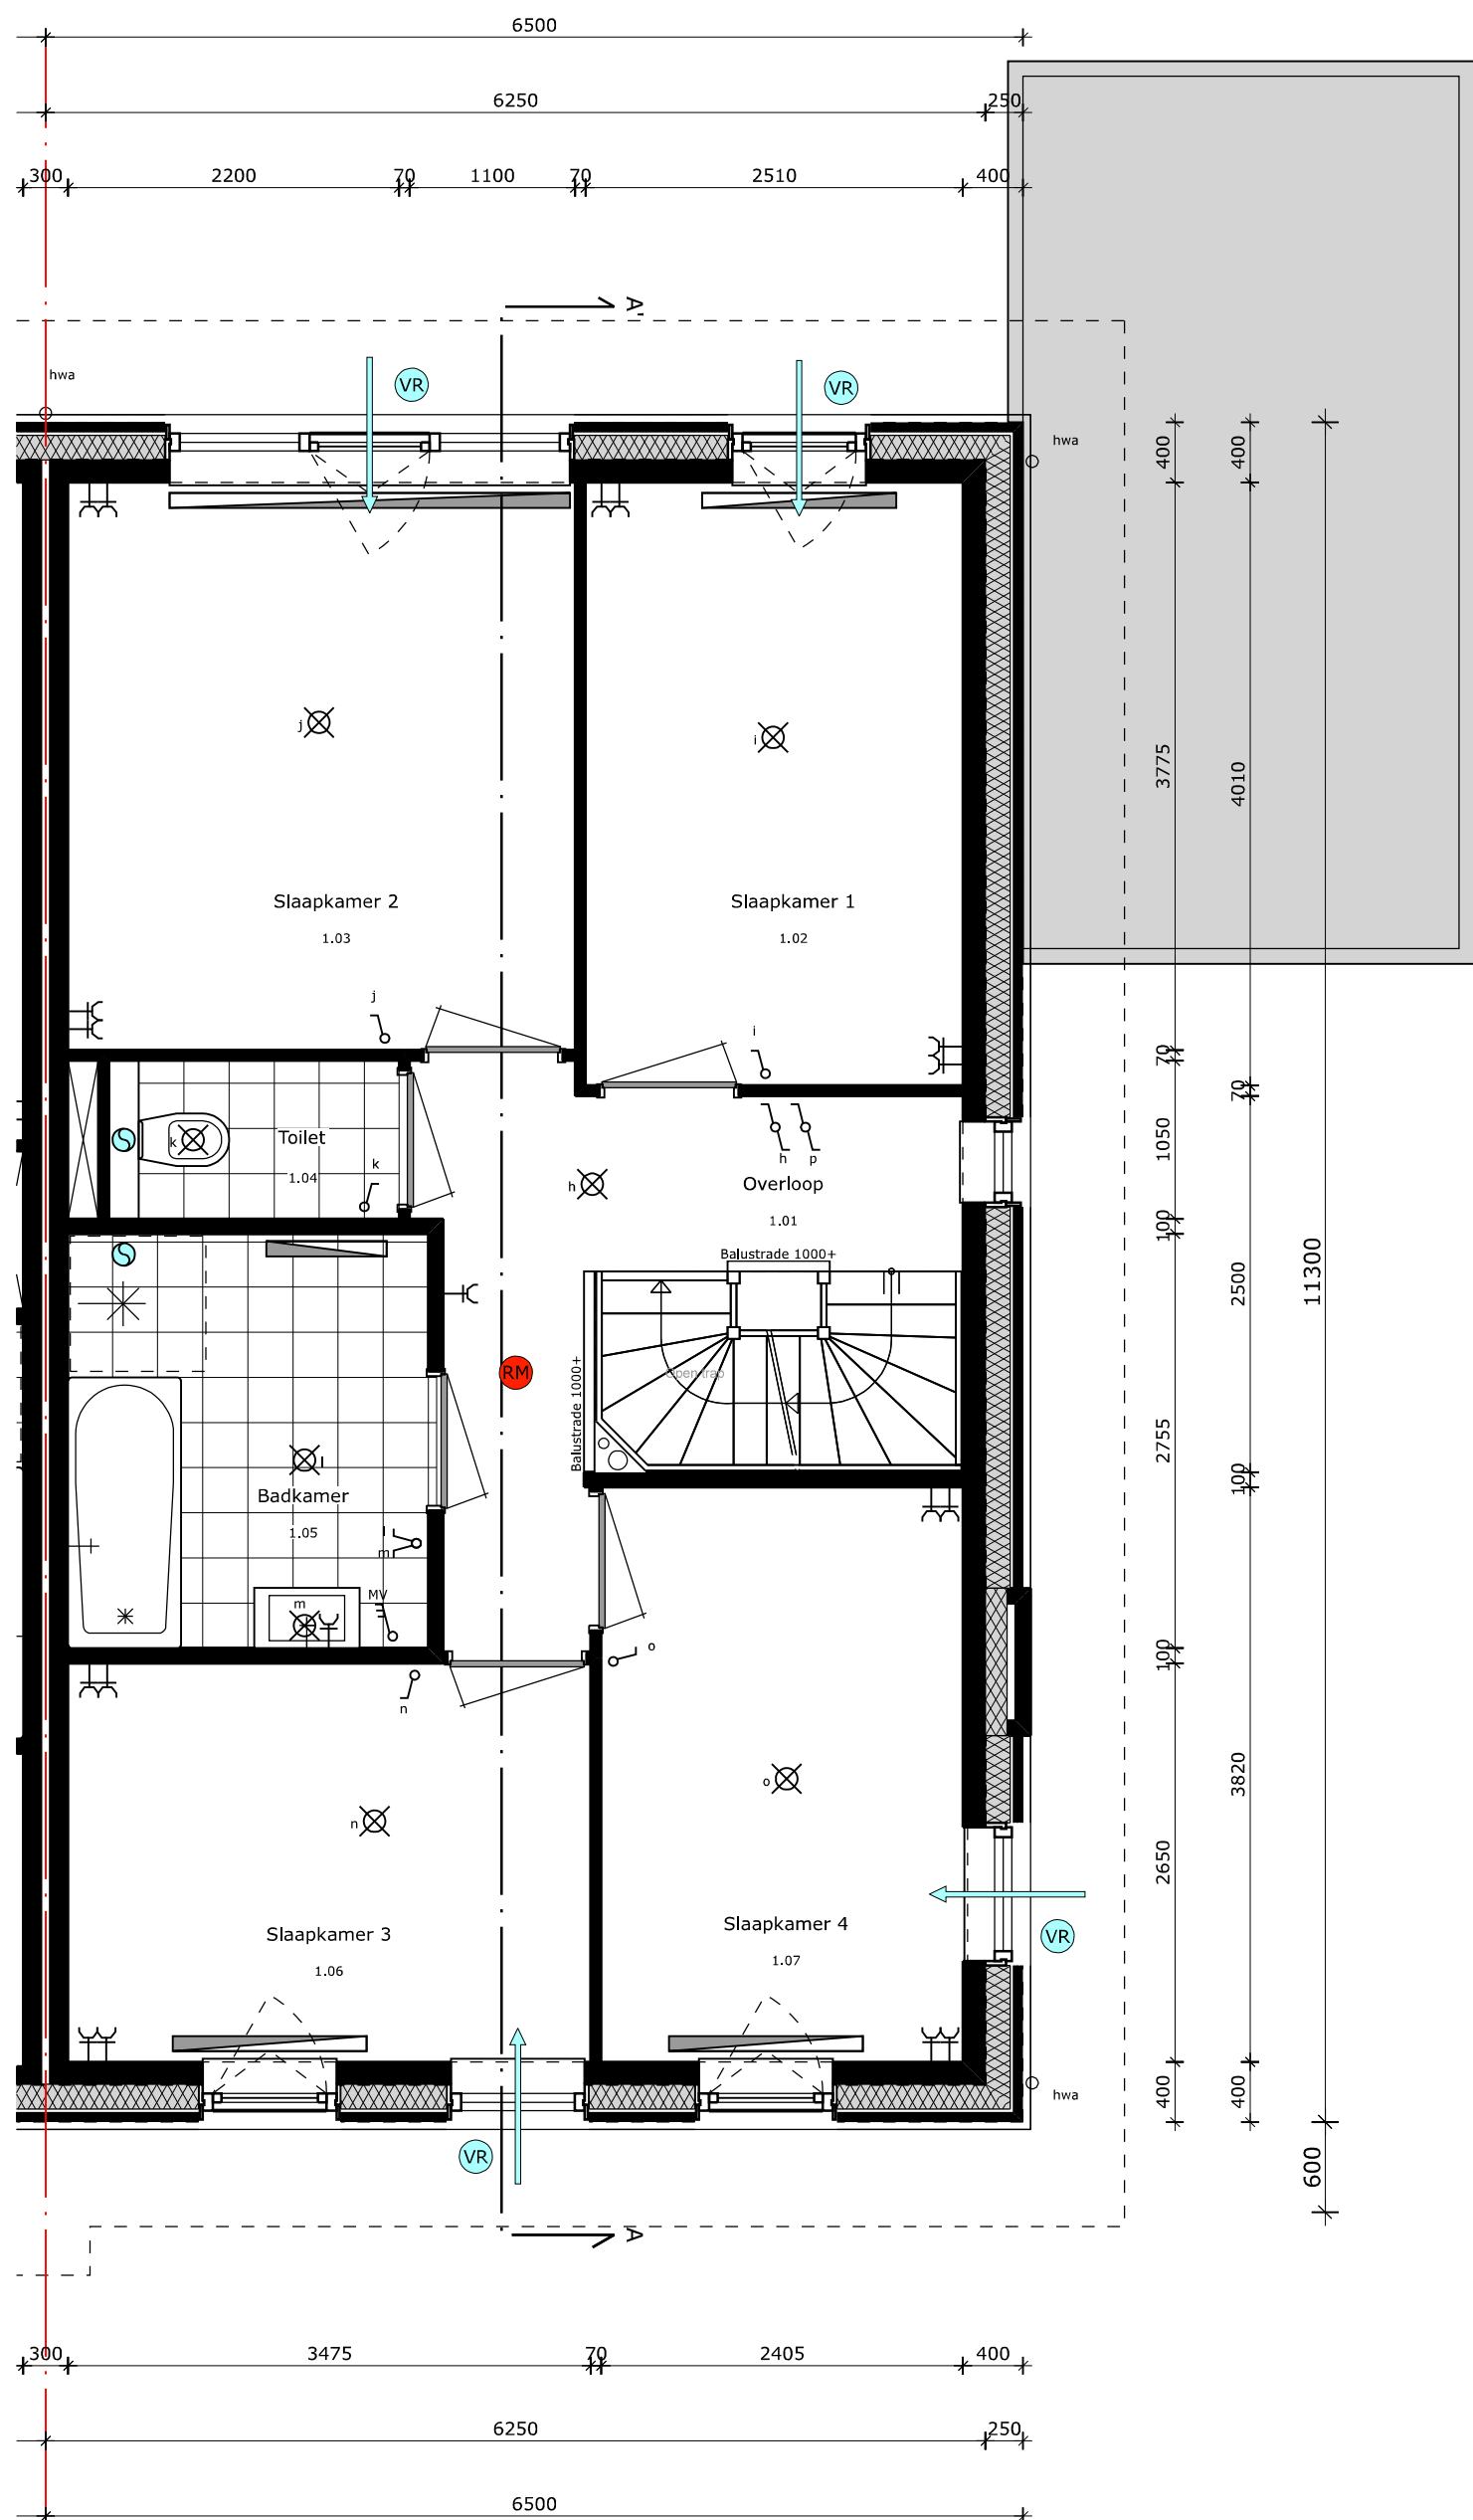
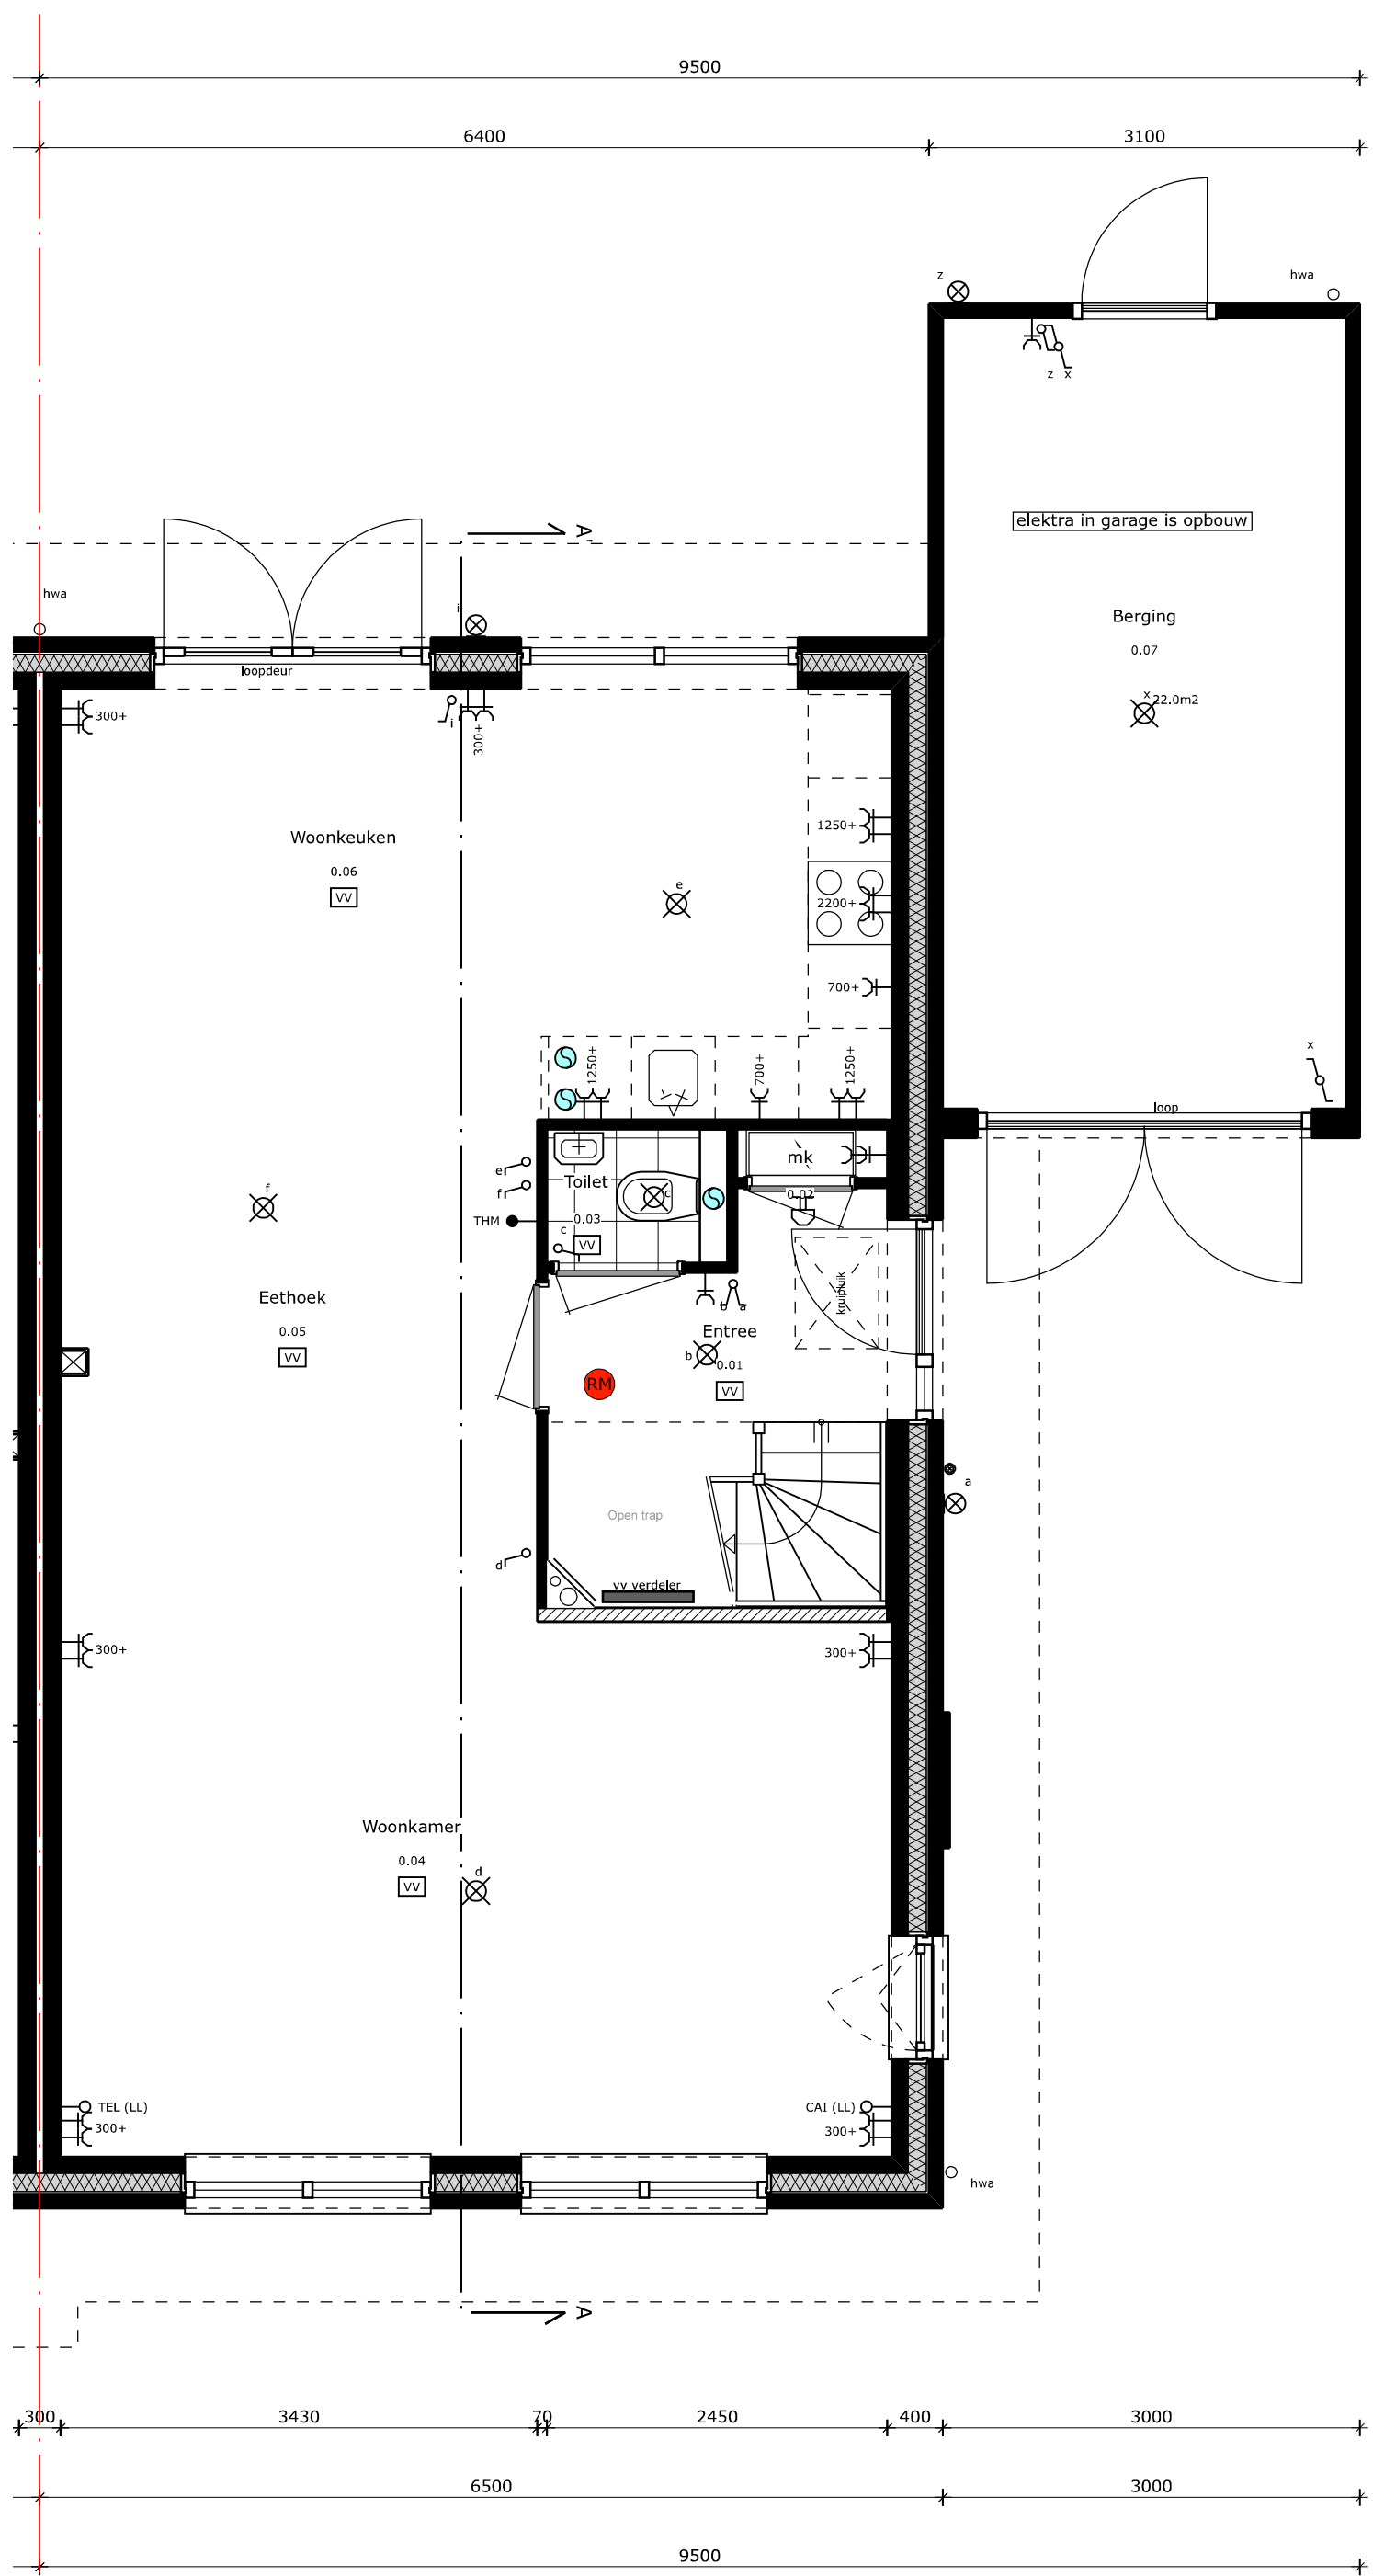


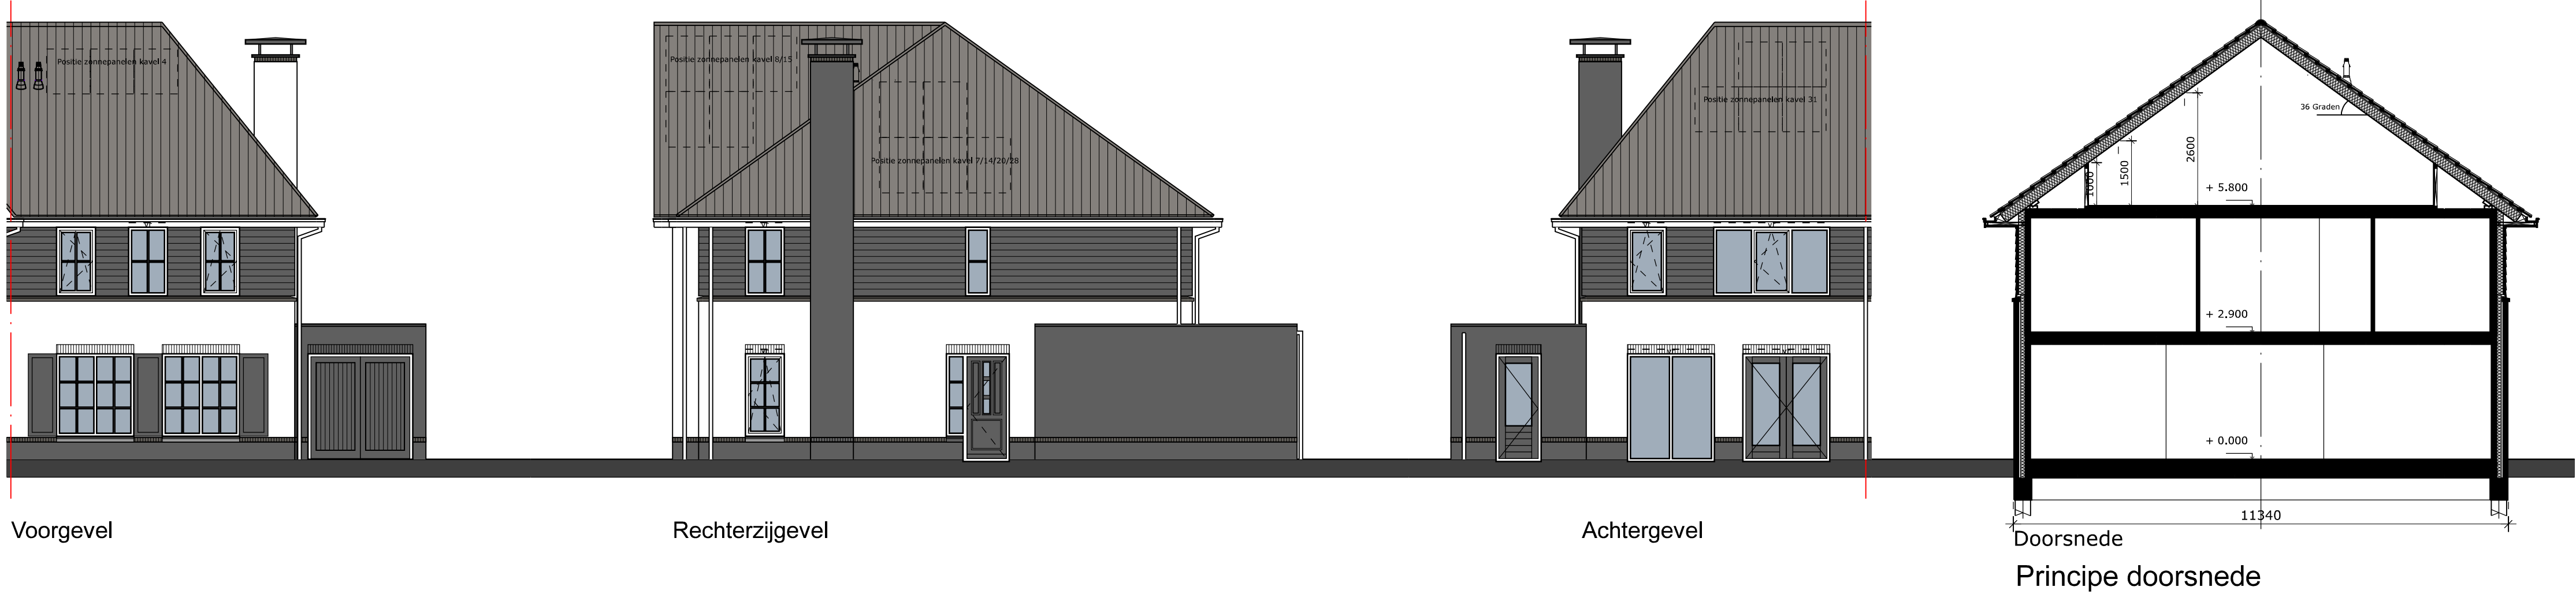

Renvooi elektra

- belschelm
- drukknop
- plafondlamp
- wandlamp
- schakelaar
- wisselschakelaar
- serieschakelaar
- 3-standenschakelaar ventilatie
- enkele wandcontactdoos geaard
- dubbele wandcontactdoos geaard
- dubbele wandcontactdoos geaard (naast elkaar)
- onbedrade leiding
- bedrade leiding
- telefoon
- centrale antenne-installatie
- thermostaat

Renvooi bouwkundig

- binnen- /buitenwand
- hemelwaterafvoer
- radiator
- vloerverwarming
- rookmelder
- ventilatirooster op het kozijn
- wasmachine
- wasdroger
- meterkast
- standleiding
- centrale verwarming
- mechanische ventilatie
- mech. ventilatie ventiel
- Draai- kliepraam



project: deelplan Hoevesteijn Hoef & Haag
woningtype: Type E - Hofstede
kavel(s): 4, 7, 14, 20, 28 en 31
bladnr: E-02
schaal: 1:100/1:50
formaat: A1
datum: 16 oktober 2017

