

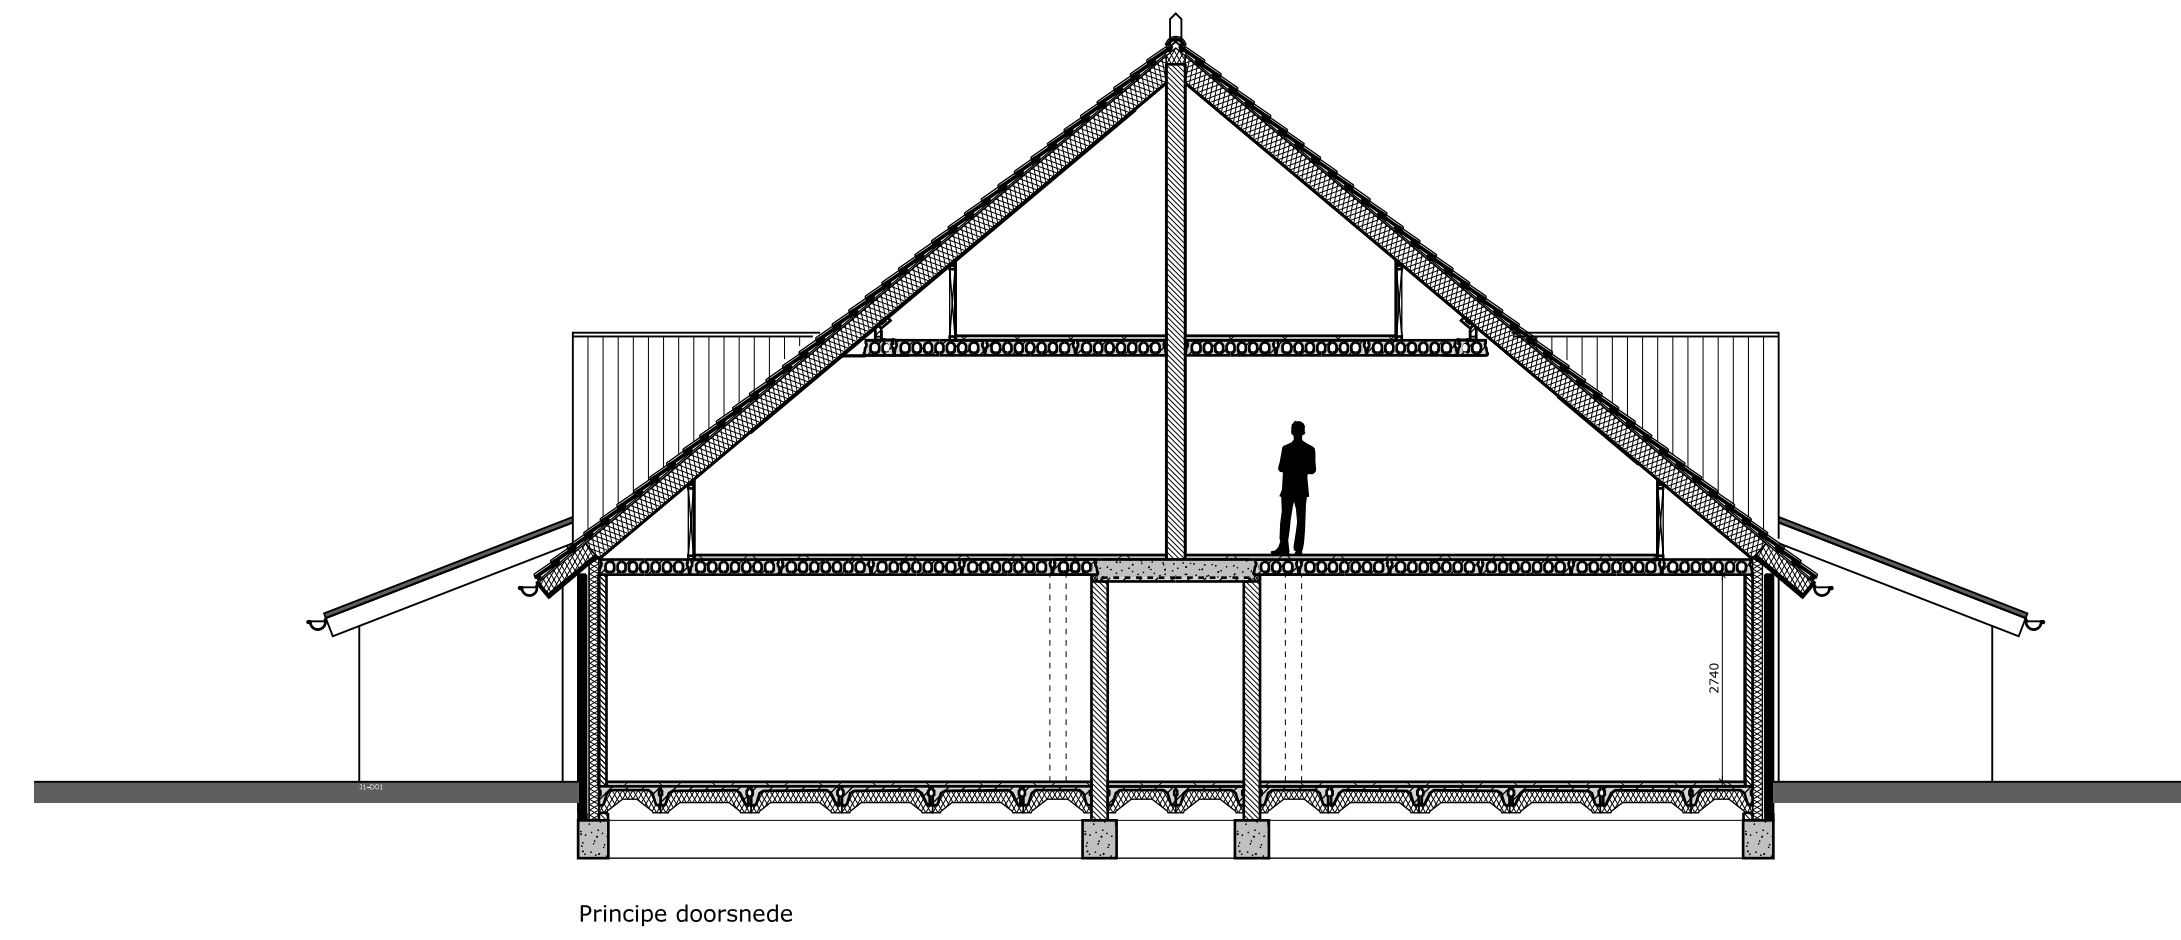
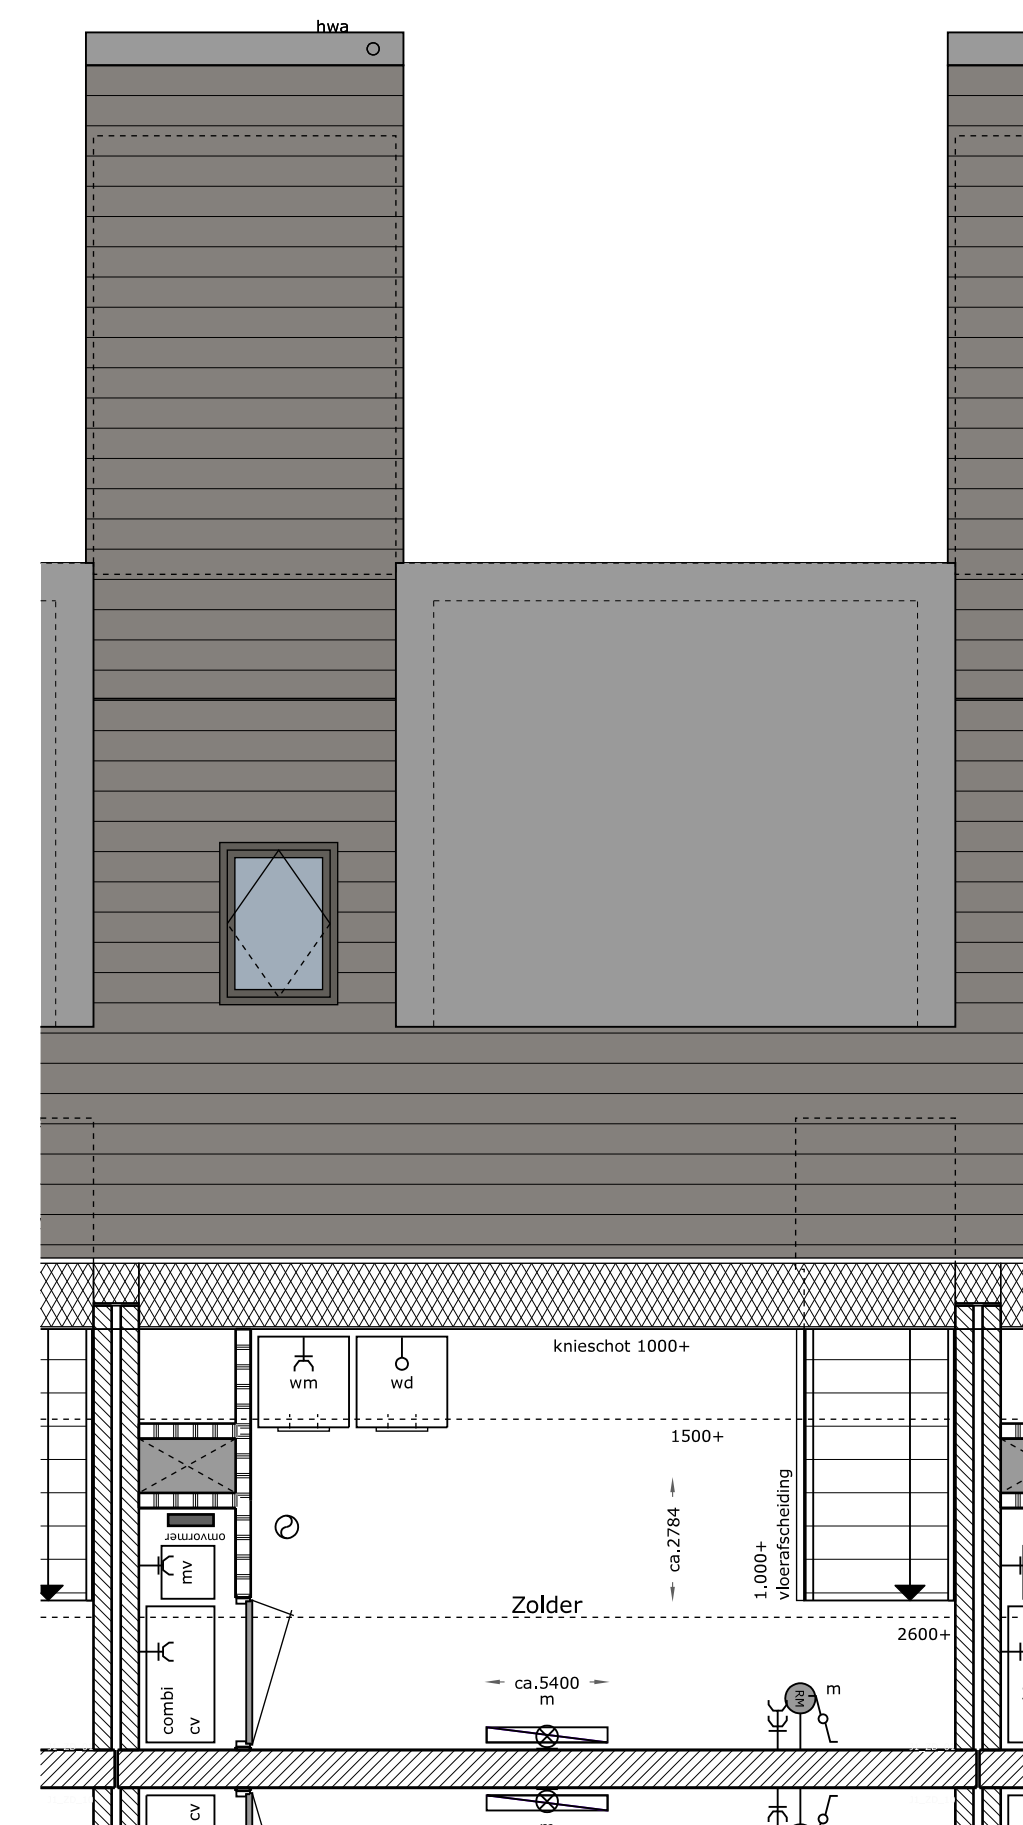
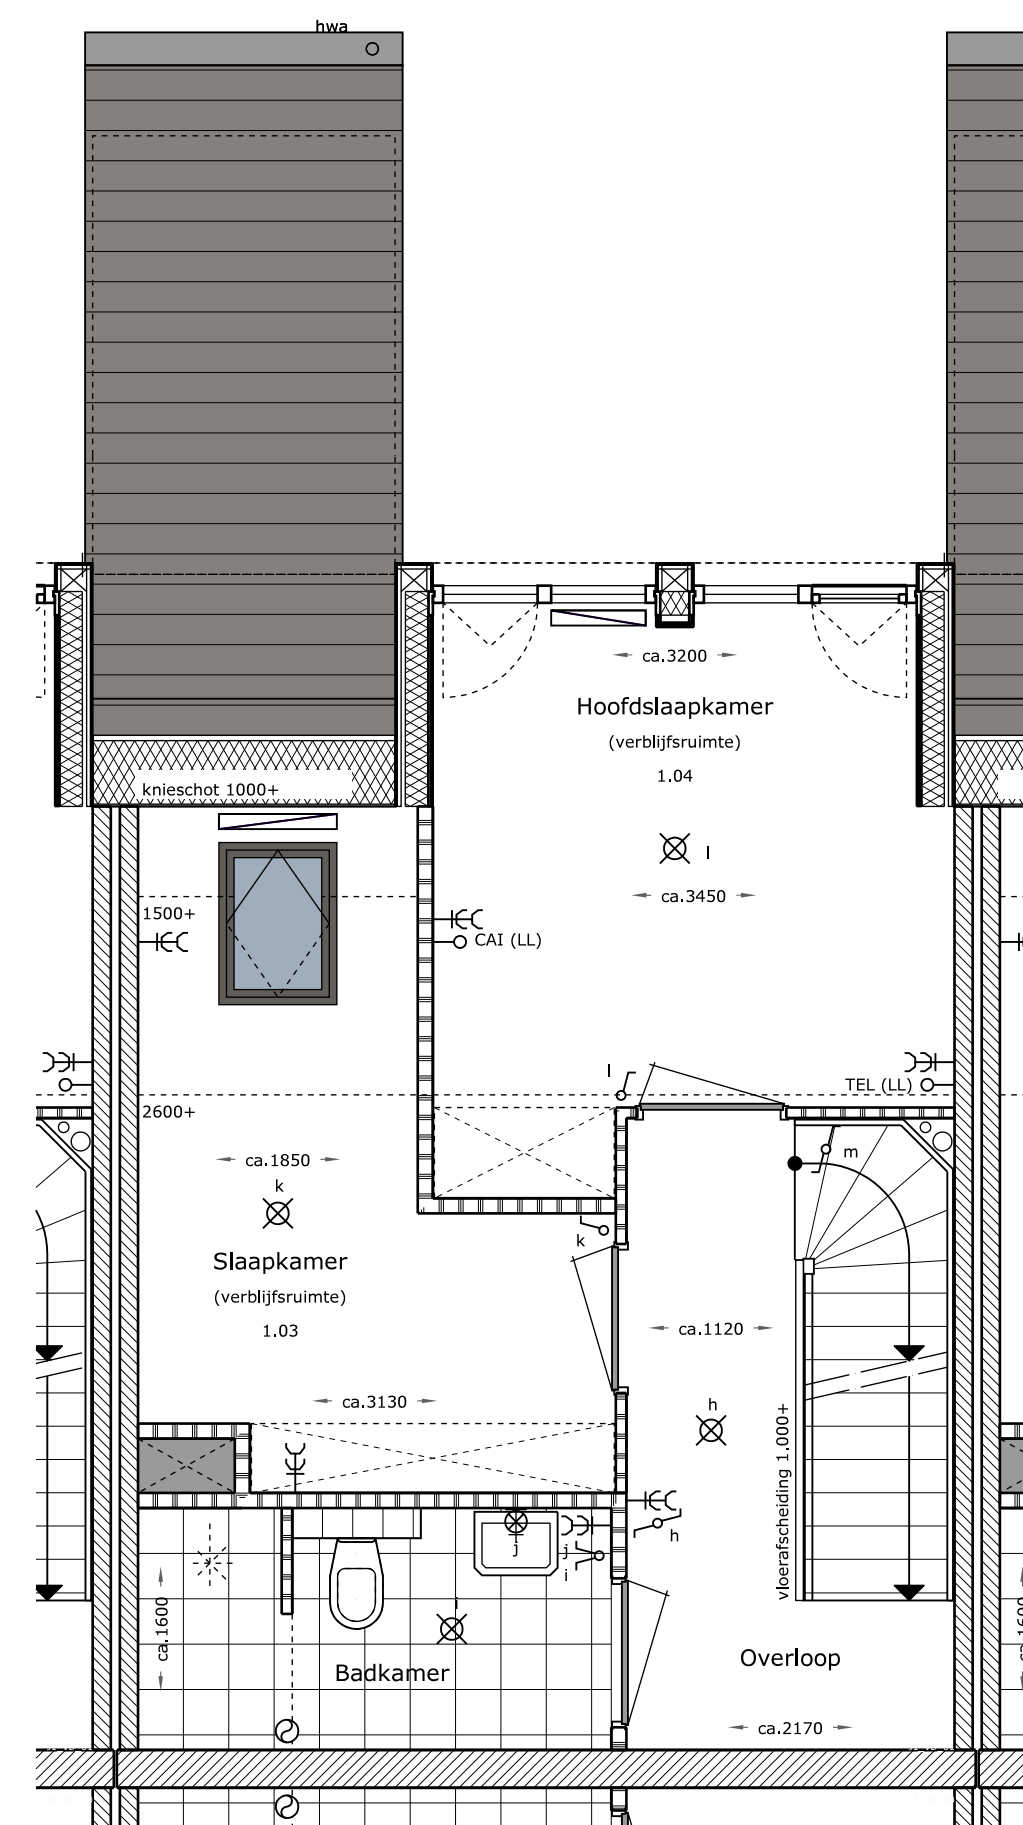


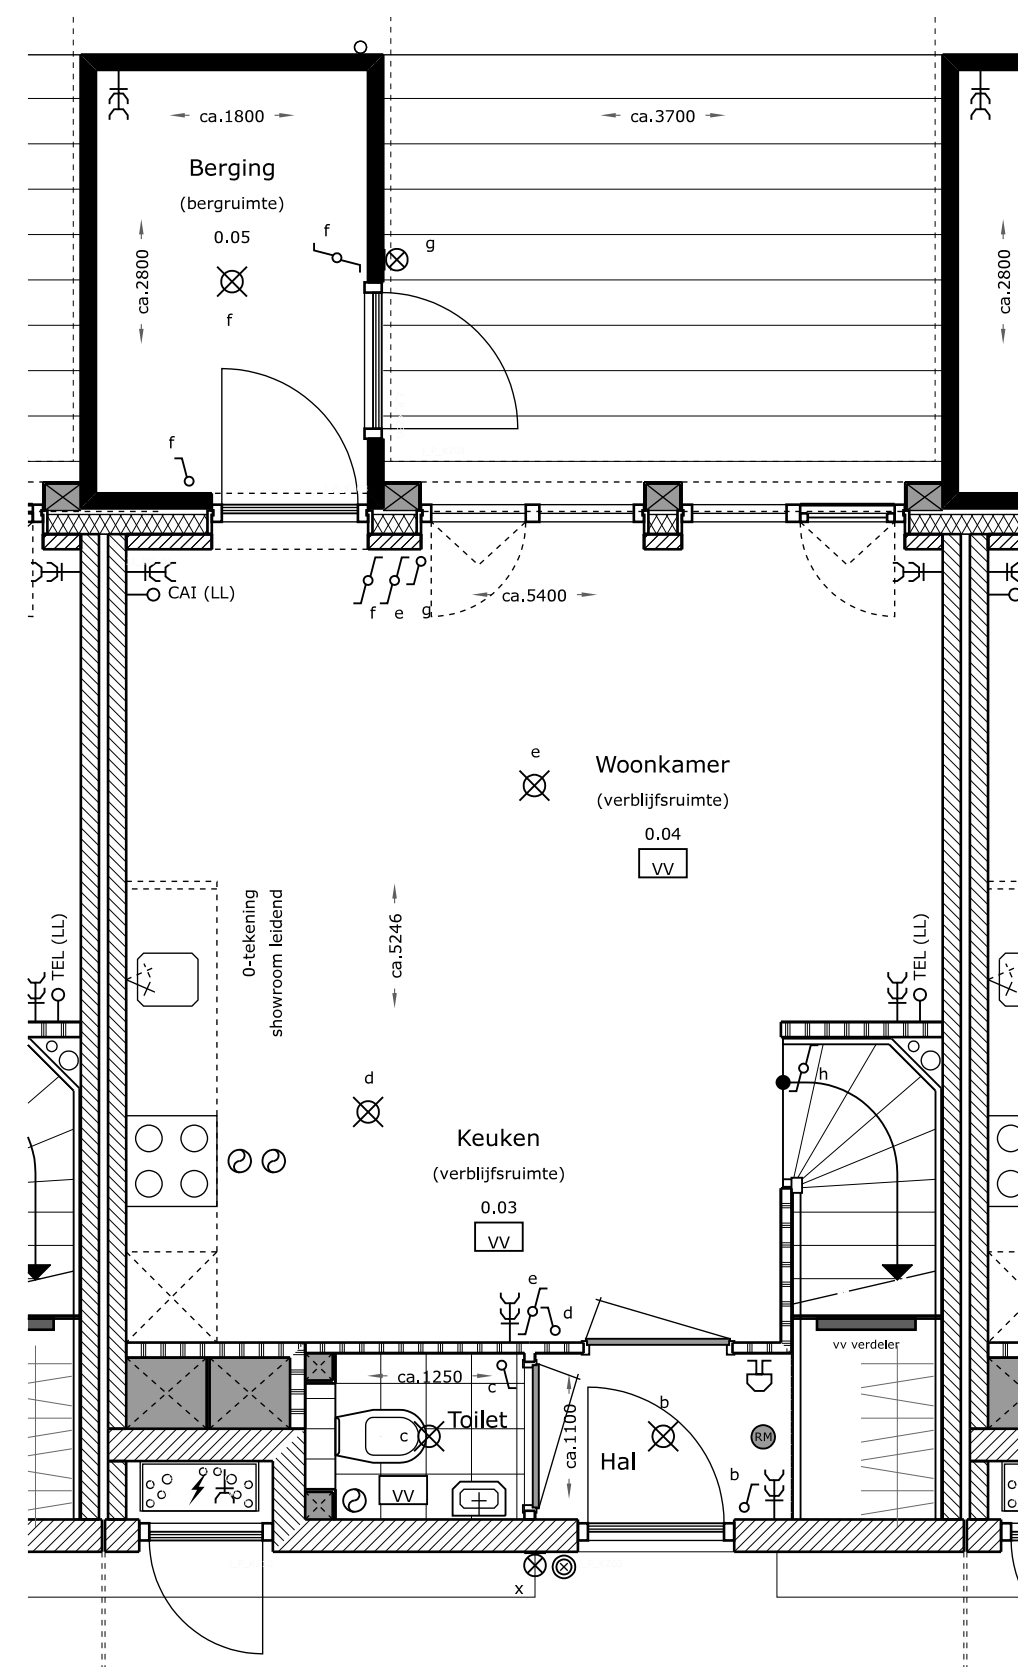

56	55	54	53	52
47	48	49	50	51

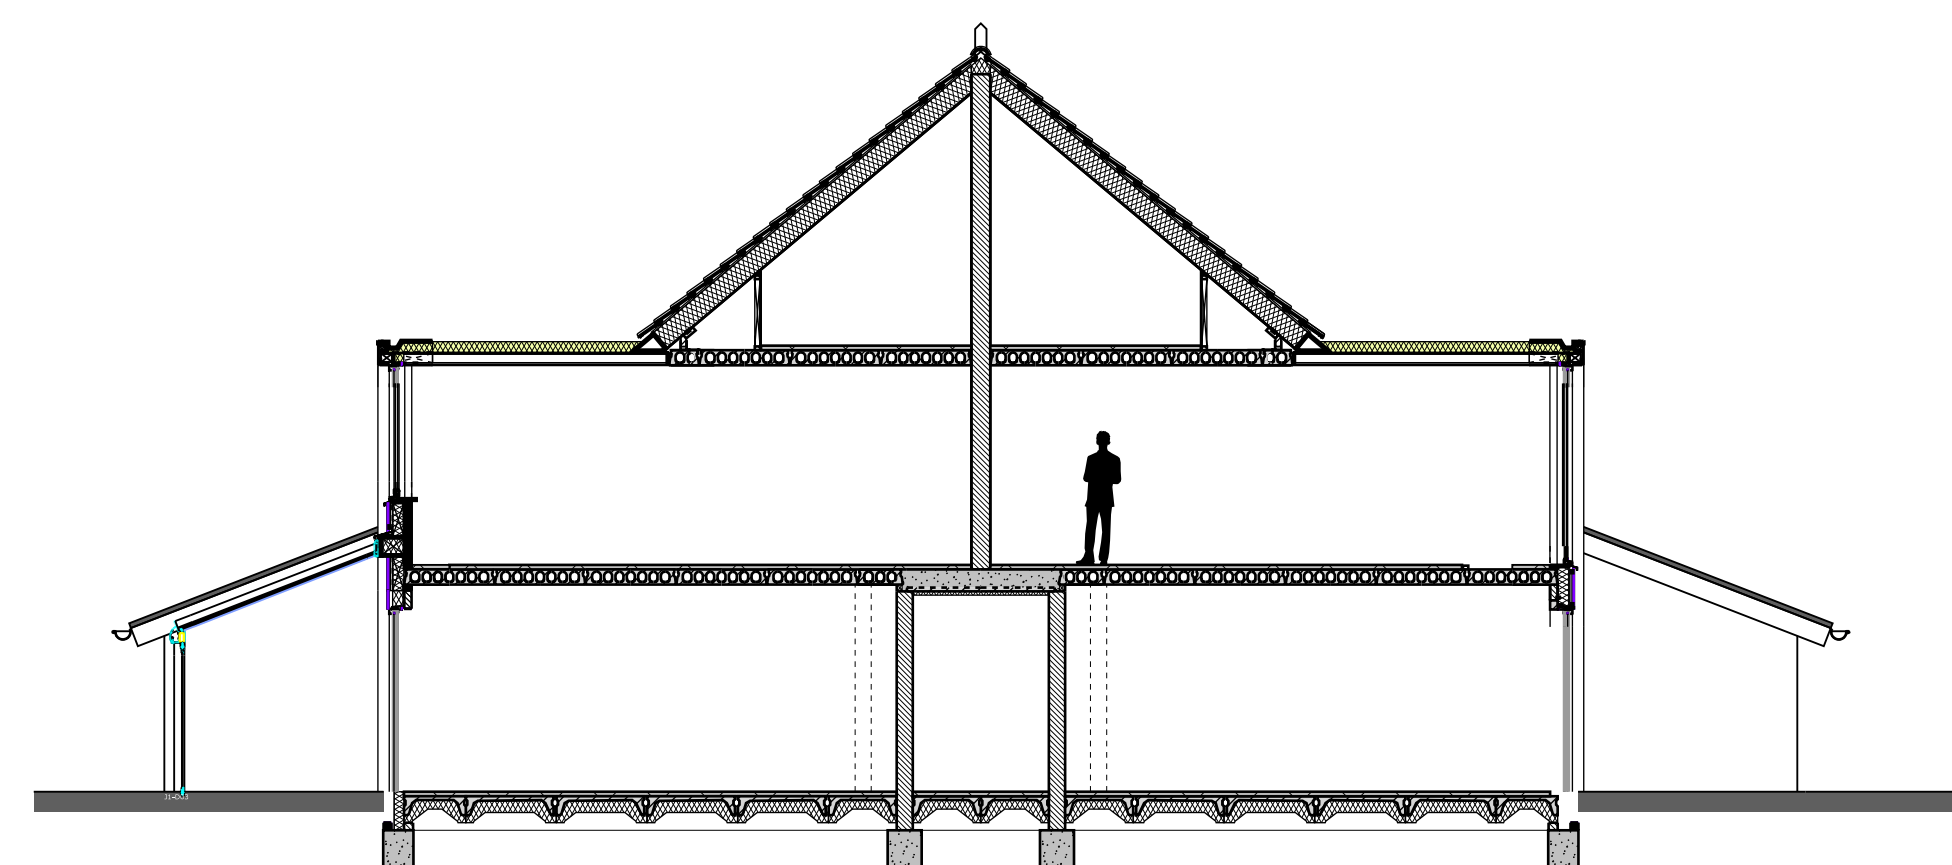

Renvooi bouwkundig

- baksteen
- kalkzandsteen
- lichte scheidingswanden
- HWA hemelwaterafvoer
- rookmelder (plafond montage)
- rookmelder (wand montage)
- wasmachine
- wasdroger
- meterkast
- standleiding
- cv centrale verwarming
- mv mechanische ventilatie
- mech. ventilatie ventiel
- vloerverwarming
- radiator
- prefab beton
- beton gewapend
- Isolatie
- Krijtstreepmethode
- toegepast
- draai- kiepraam

Renvooi elektra

- belschel
- drukknop (bel)
- plafondlichtpunt
- wandlichtpunt
- schakelaar
- wisselschakelaar
- serieschakelaar (dubbeleschakelaar)
- 3-standenschakelaar ventilatie
- enkele wandcontactdoos geaard
- dubbele wandcontactdoos geaard
- onbedrade leiding
- bedrade leiding
- TEL (LL) telefoon (loos)
- CAI (LL) centrale antenne-installatie (loos)
- THM thermostaat
- GAS gasaansluiting

Schaal 1:50/ 1:100

Hoefpoort

Tussenwoning

Bouwnummer: 55 (blok J1)

Blad: 001

25 september 2018