


TEK.No	OMSCHRIJVING	FORMAAT	DATUM	-	A	B	C	D	E	F
	algemeen									
V-100B	tekeningenlijst	A3	31-01-2018	●						
V-101	renvooi	„	„	●						
	woningtype 7, 7pk en 7pks									
V-221	begane grond	A3	31-01-2018	●						
V-222	verdieping	„	„	●						
V-223	zolder	„	„	●						
V-224	doorsnede	„	„	●						
V-225	voorgevel	„	„	●						
V-227	zijgevel	„	„	●						
	woningtype 7t2									
V-221A	begane grond	A3	31-01-2018	●						
V-222A	verdieping	„	„	●						
V-223A	zolder	„	„	●						
V-224A	doorsnede	„	„	●						
V-225A	voorgevel	„	„	●						
	Geveloverzichten blok 24									
V-228	blokoverzicht gevels	A2	31-01-2018	●						
	Opties									
V-323	verdieping	type 7, 7pk en 7ks	A3	31-01-2018	●					
V-323a	verdieping	type 7t2	„	„	●					

Hoef en Haag "Dorpshart fase 2a - Vianen" "Dorpshoeve" Blok 24 verkooptekeningen

Project	Hoef en Haag Dorpshart fase 2a - Vianen	
	projectnr. 8540	tekeningsnr. V-100B
opdrachtgever		
onderwerp	type 7, 7pk en 7pks tekeningenlijst Dorpshoeve	
schaal	1:50	status definitief
	tekenaar TGV	(wjp)/datum (-):31-01-2018

RENVOOI

Algemeen

- b plaatsingsmogelijkheid boiler
- cv centrale verwarming
- dr dakraam
- hwa hemelwaterafvoer
- k kast
- mv mechanisch ventilatie
- sv stadsverwarming
- wk werkkast
- ww warmwaterapparaat

Installaties

- vermoedelijke plaats en afmeting radiator
- vermoedelijke plaats en afmeting convector
- centrale verwarming verdeler
- mechanische ventilatie afzuigpunt
- warmte terugwin ventiel
- douche
- kraan
- CV ketel
- MV box
- boiler

Ventilatie

- ventilatierooster
- verborgen ventilatierooster
- suskast

ventilatieroosters worden weergegeven op de geveloverzichten en niet op de gevels per woningtype

Deuren

- kanteldeur
- schuifdeur
- zelfsluitende deur
- brandwerende deur

Elektra

- rookmelder
- loze buisleiding
- loze buisleiding tbv. telefoon
- loze buisleiding tbv. cai
- loze buisleiding tbv. boiler
- loze buisleiding tbv. vaatwasser
- buisleiding bedraad
- centrale antenne aansluitmogelijkheid
- telefoon aansluitmogelijkheid
- thermostaat
- nachtverlaging
- drukknop deurbel
- zoemer deurbel
- plafondlichtpunt
- wandlichtpunt
- wandlichtpunt met armatuur
- schakelaar
- serieschakelaar
- wisselschakelaar
- hoofdbediening mechanische ventilatie
- keuken-/badkamerbediening mech. ventilatie
- wandcontactdoos enkel geaard
- wandcontactdoos dubbel geaard
- wandcontactdoos elektrisch koken
- wandcontactdoos afzuigkap (hoog geplaatst)
- wandcontactdoos mechanische ventilatie
- meterkast
- werkschakelaar
- omvormer PV panelen

Overige


- plaatsingsmogelijkheid koelkast
- plaatsingsmogelijkheid kooktoestel
- plaatsingsmogelijkheid vaatwasser [aansluitingen niet aanwezig]
- plaatsingsmogelijkheid wasmachine [aansluitingen aanwezig]
- plaatsingsmogelijkheid wasdroger
- keukenblok
- kruipluik

Draairichtingen ramen/deuren

hangzijde = scharnierzijde

- deur/draairaam [naar buiten]
- deur/draairaam [naar binnen]
- uitzetraam [naar buiten]
- valraam [naar binnen]
- draai-kiepraam [naar binnen]
- schuifpui/schuifraam [een deel schuivend]
 - binnen schuivend deel
- Voordeur [naar binnen]

Project	Hoef en Haag Dorpshart fase 2a - Vianen	
	projectnr.	8540
Onderwerp	type 7, 7pk en 7pks	
Schaal	renvooi	tekeningsnr.
	Dorpshoeve	V-101
Opdrachtgever	bambam Wonen	status
		definitief
Opdrachtgever	tekenaar	TGV
	status	definitief
Opdrachtgever	schaal	1:50
	tek. nr.	TGV
Opdrachtgever	datum	(-):31-01-2018
	definitief	

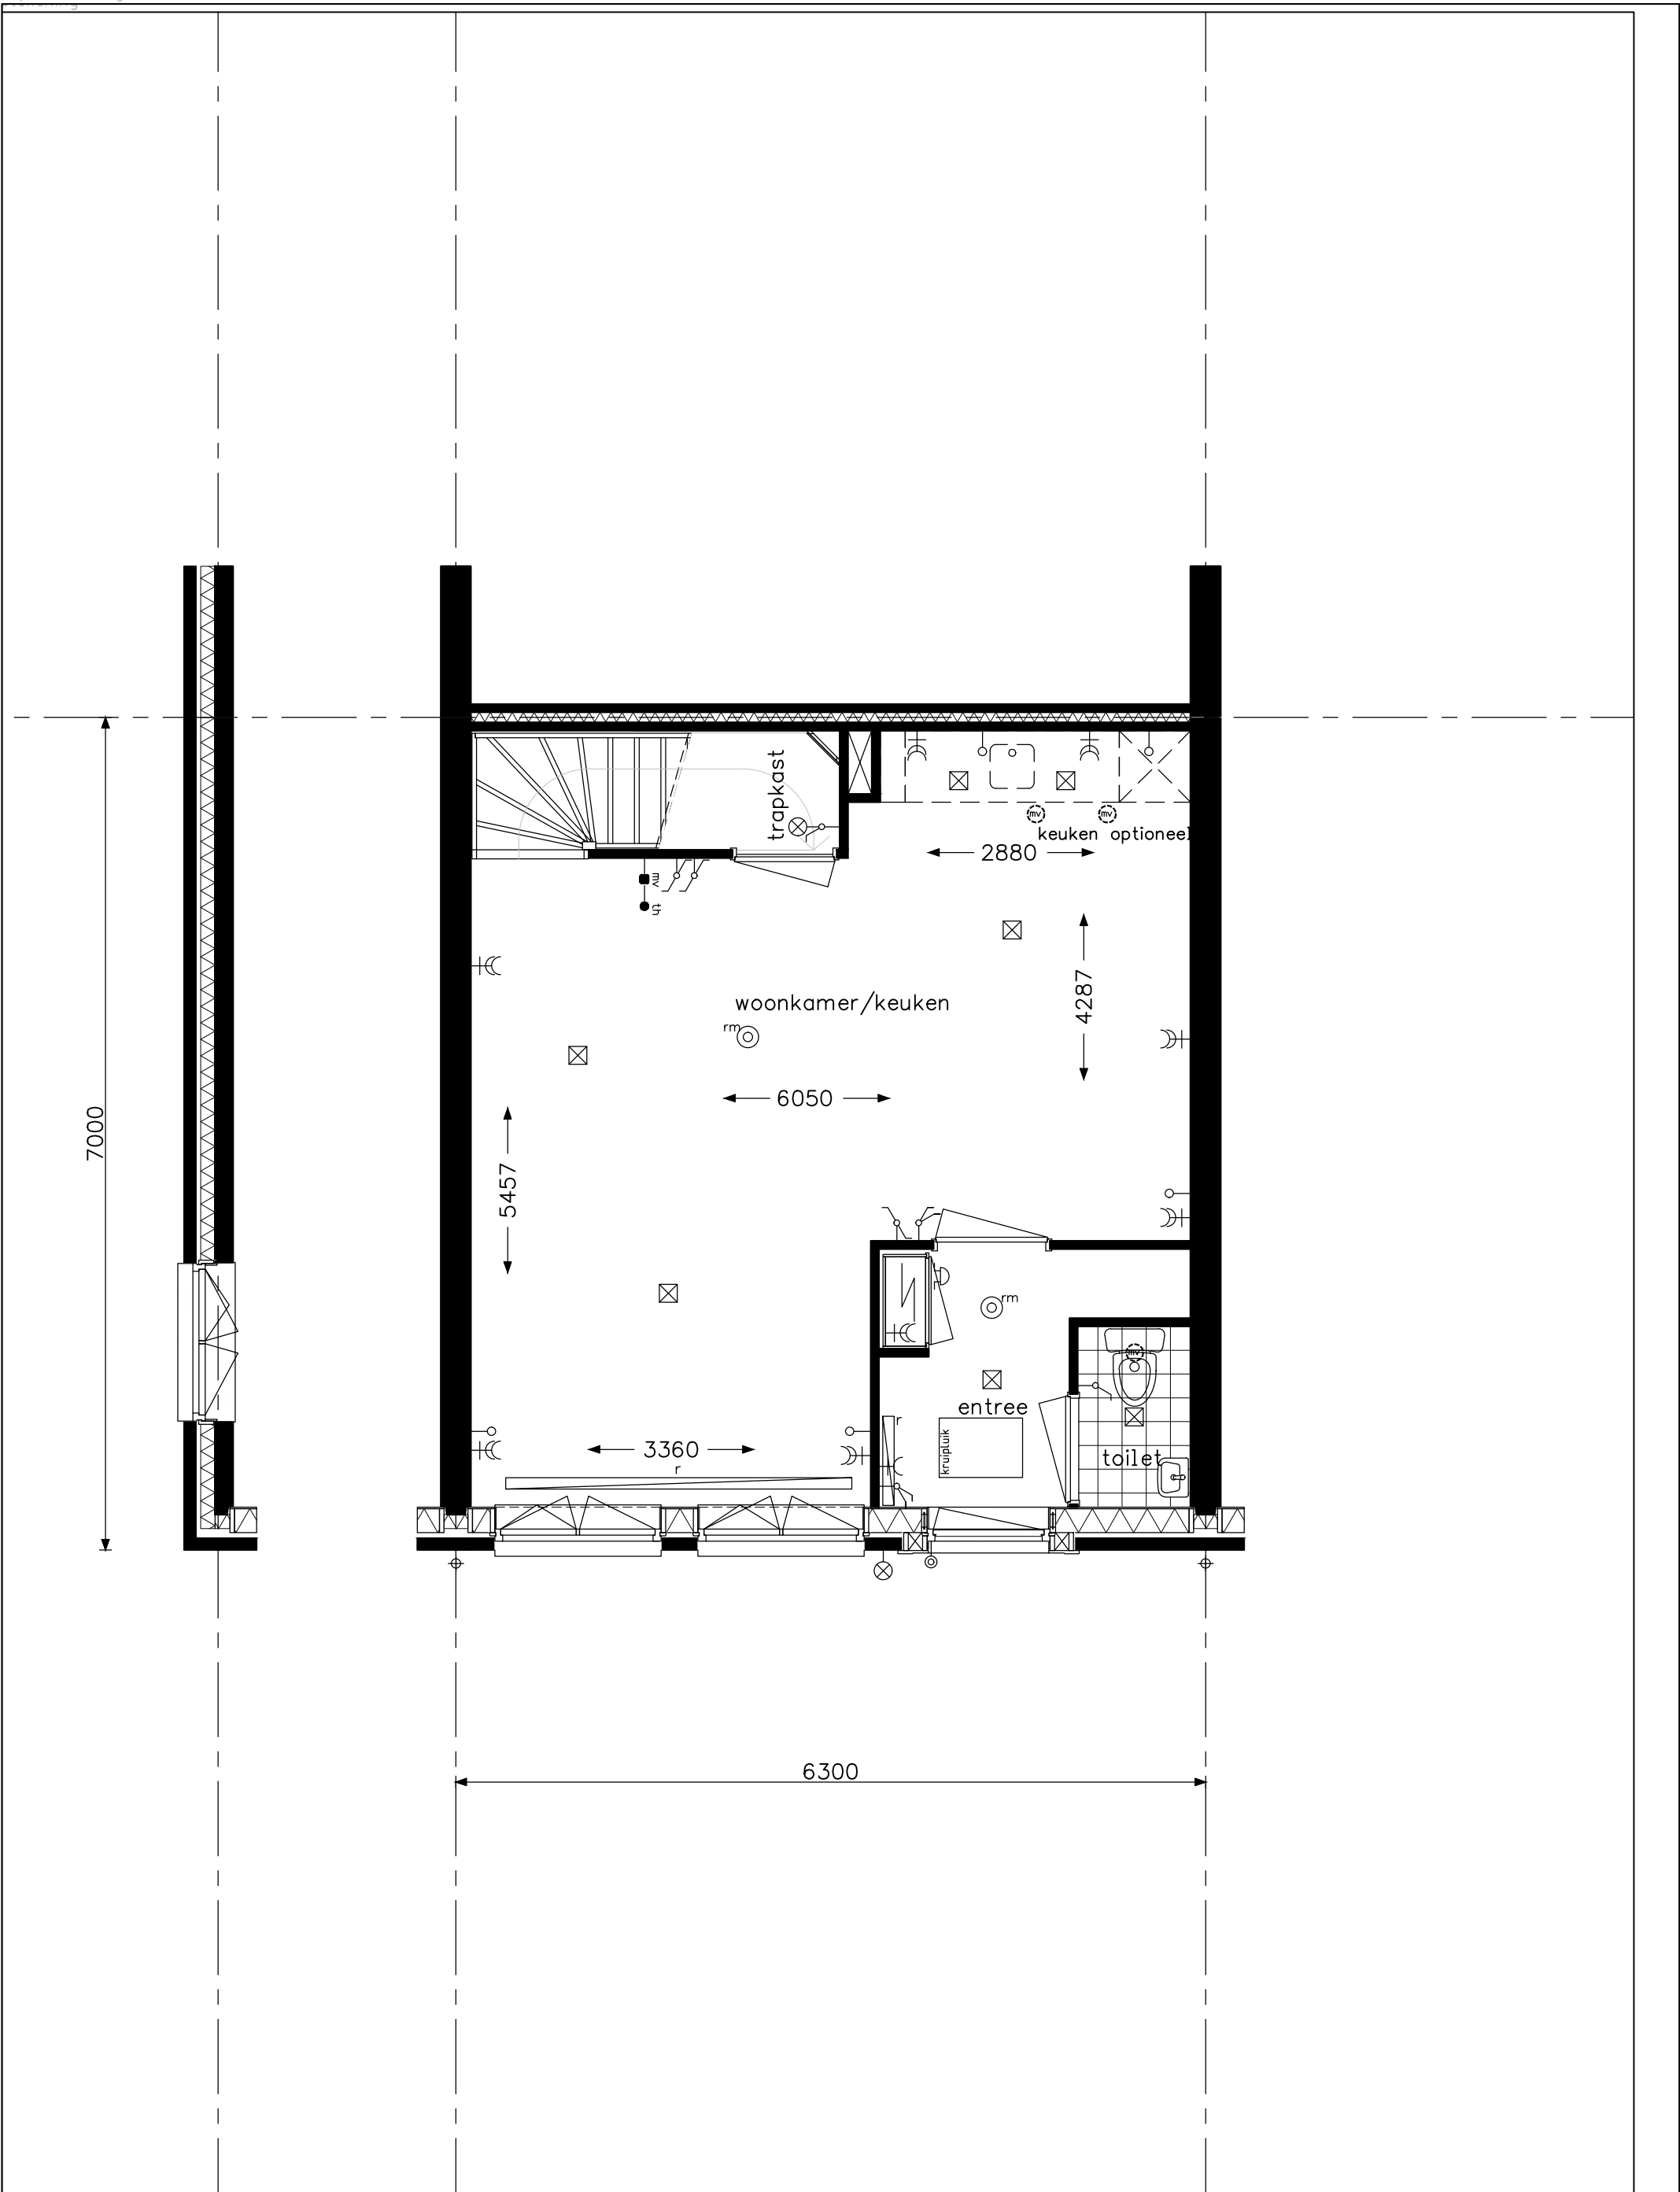


type 7, 7pk en 7pks - begane grond
 bouwnummers 102, 103, 104, 107, 108 en 109
 bouwnummers spiegelbeeld 106 en 111
 WA's , metselwerkaccenten en zonnepanelen volgens geveloverzichten



project		Hoef en Haag Dorpshart fase 2a - Vianen	
onderwerp		type 7, 7pk en 7pks begane grond Dorpshoeve	projectnr. 8540
			tekeningnr. V- 221
schaal	tekenaar	status	(wijz)/datum
1:50	TGV	definitief	(-):31-01-2018

7000

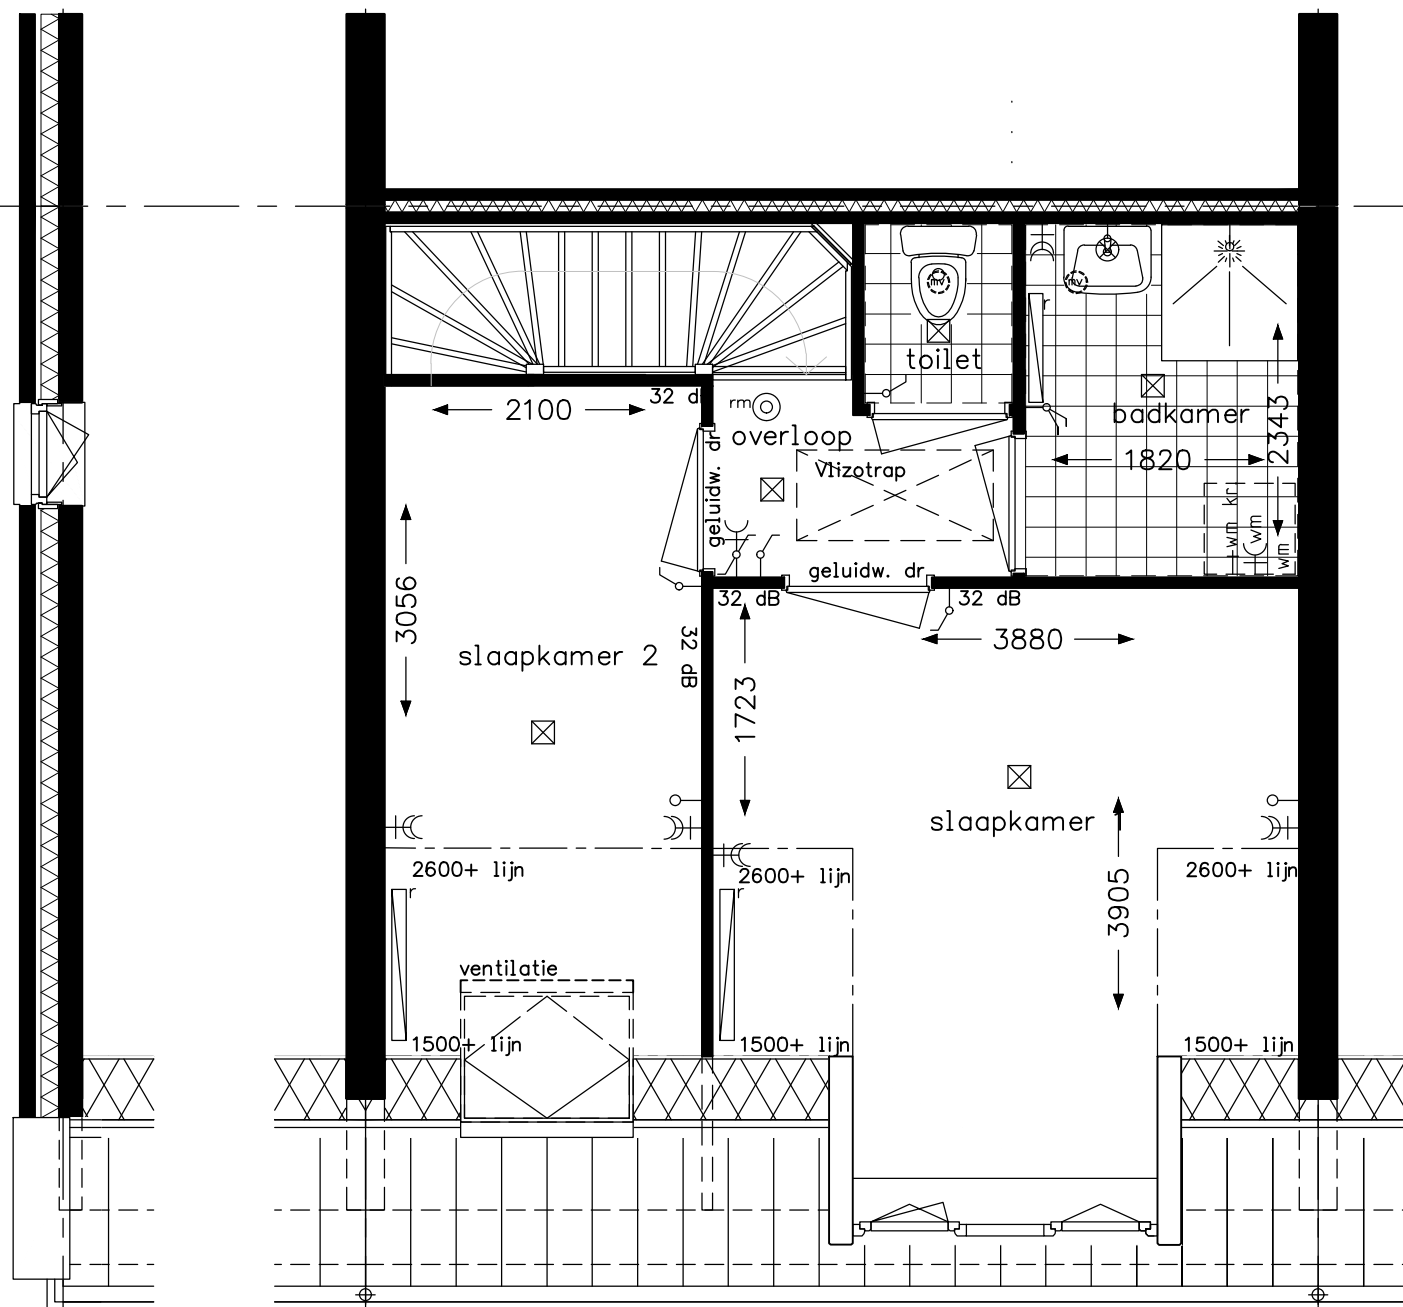

type 7, 7pk en 7pks - verdieping
 bouwnummers 102, 103, 104, 107, 108 en 109
 bouwnummers spiegelbeeld 106 en 111

HWA's , metselwerkaccenten en zonnepanelen volgens geveloverzichten



opdrachtgever project Hoef en Haag Dorpshart fase 2a - Vianen

onderwerp type 7, 7pk en 7pks
 verdieping
 Dorpshoeve

projectnr. 8540


tekeningnr. V-222

schaal 1:50

tekenaar TGV

status definitief

(wijz)/datum (-):31-01-2018

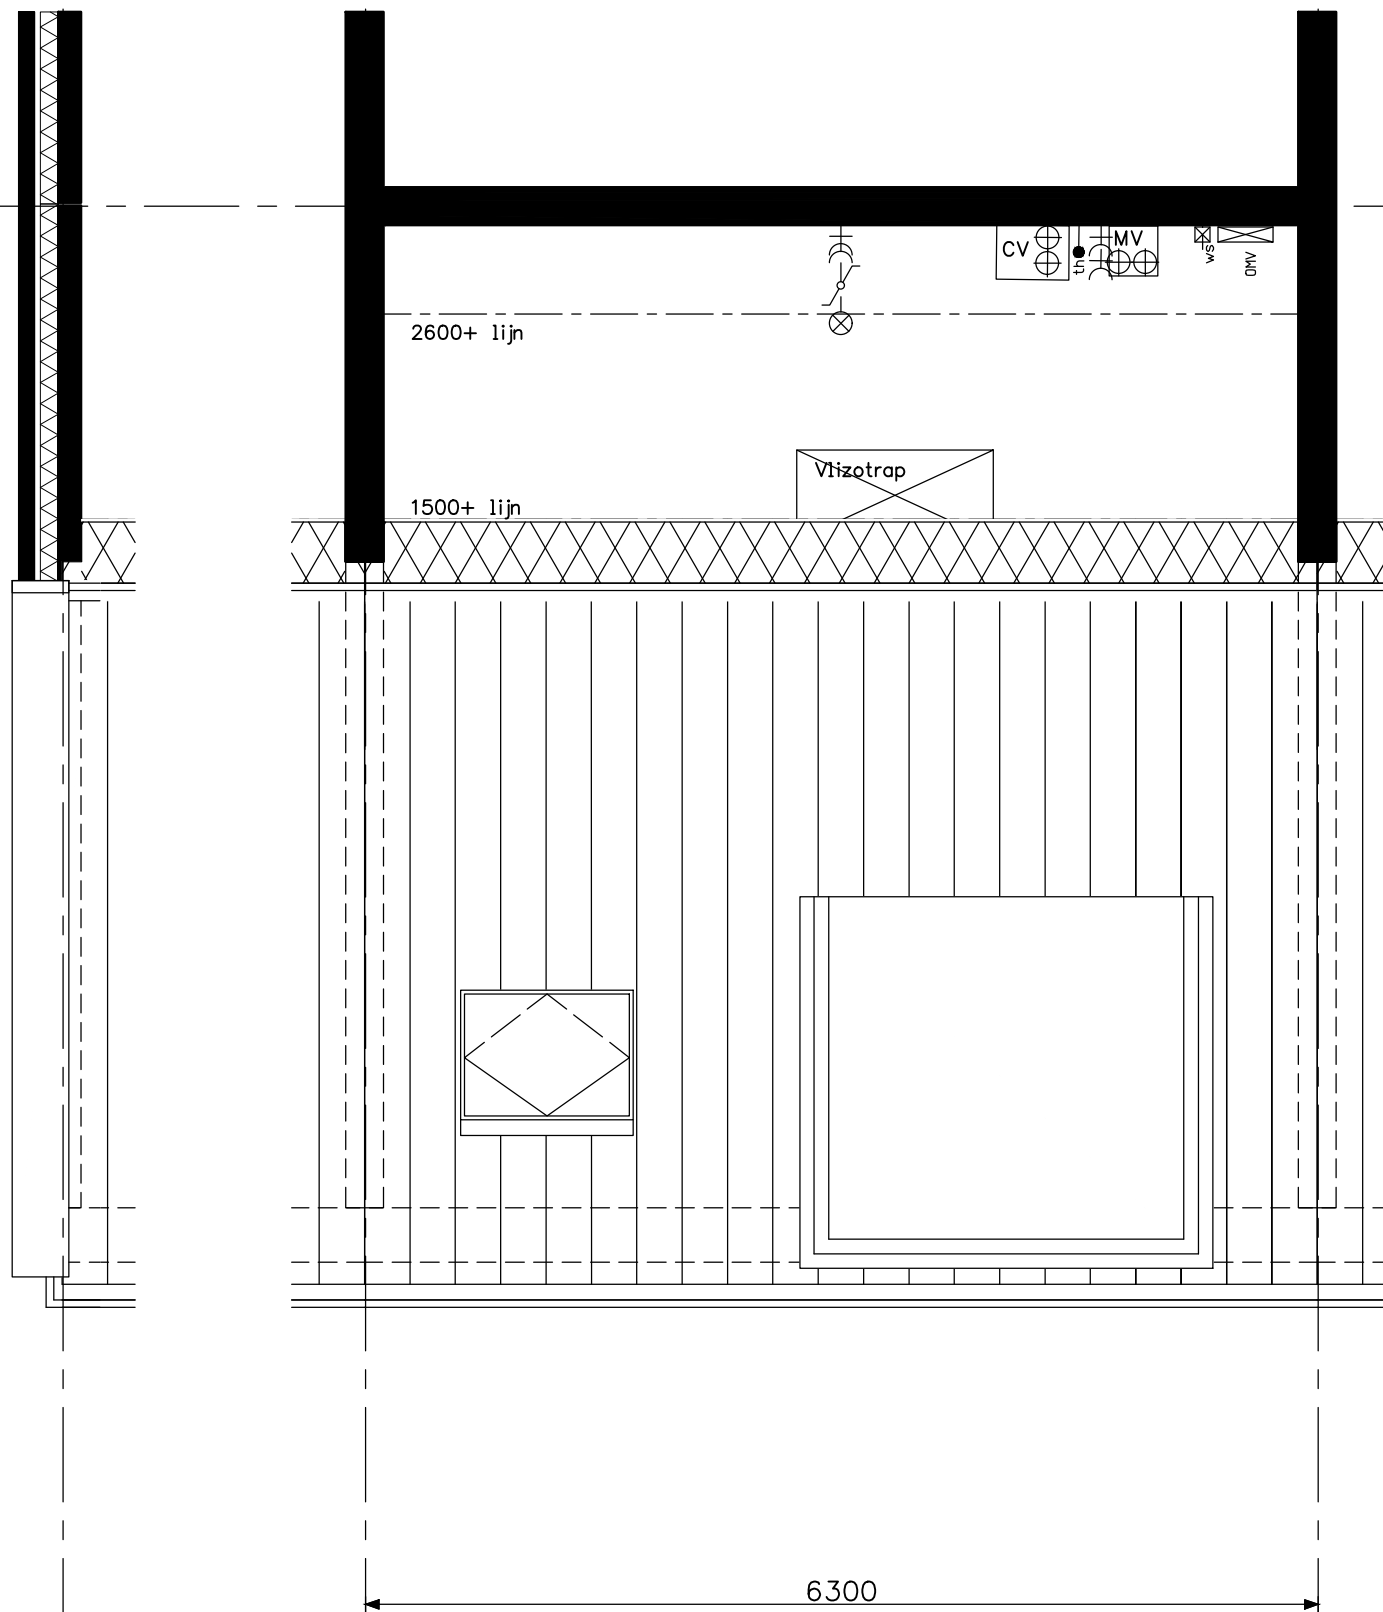

type 7, 7pk en 7pks - zolder
 bouwnummers 102, 103, 104, 107, 108 en 109
 bouwnummers spiegelbeeld 106 en 111

HWA's , metselwerkaccenten en zonnepanelen volgens geveloverzichten



project Hoef en Haag Dorpshart fase 2a - Vianen

onderwerp type 7, 7pk en 7pks
 zolder
 Dorpshoeve

projectnr. 8540


tekeningnr. V- 223

schaal 1:50

tekenaar TGV

status definitief

(wijz)/datum (-):31-01-2018

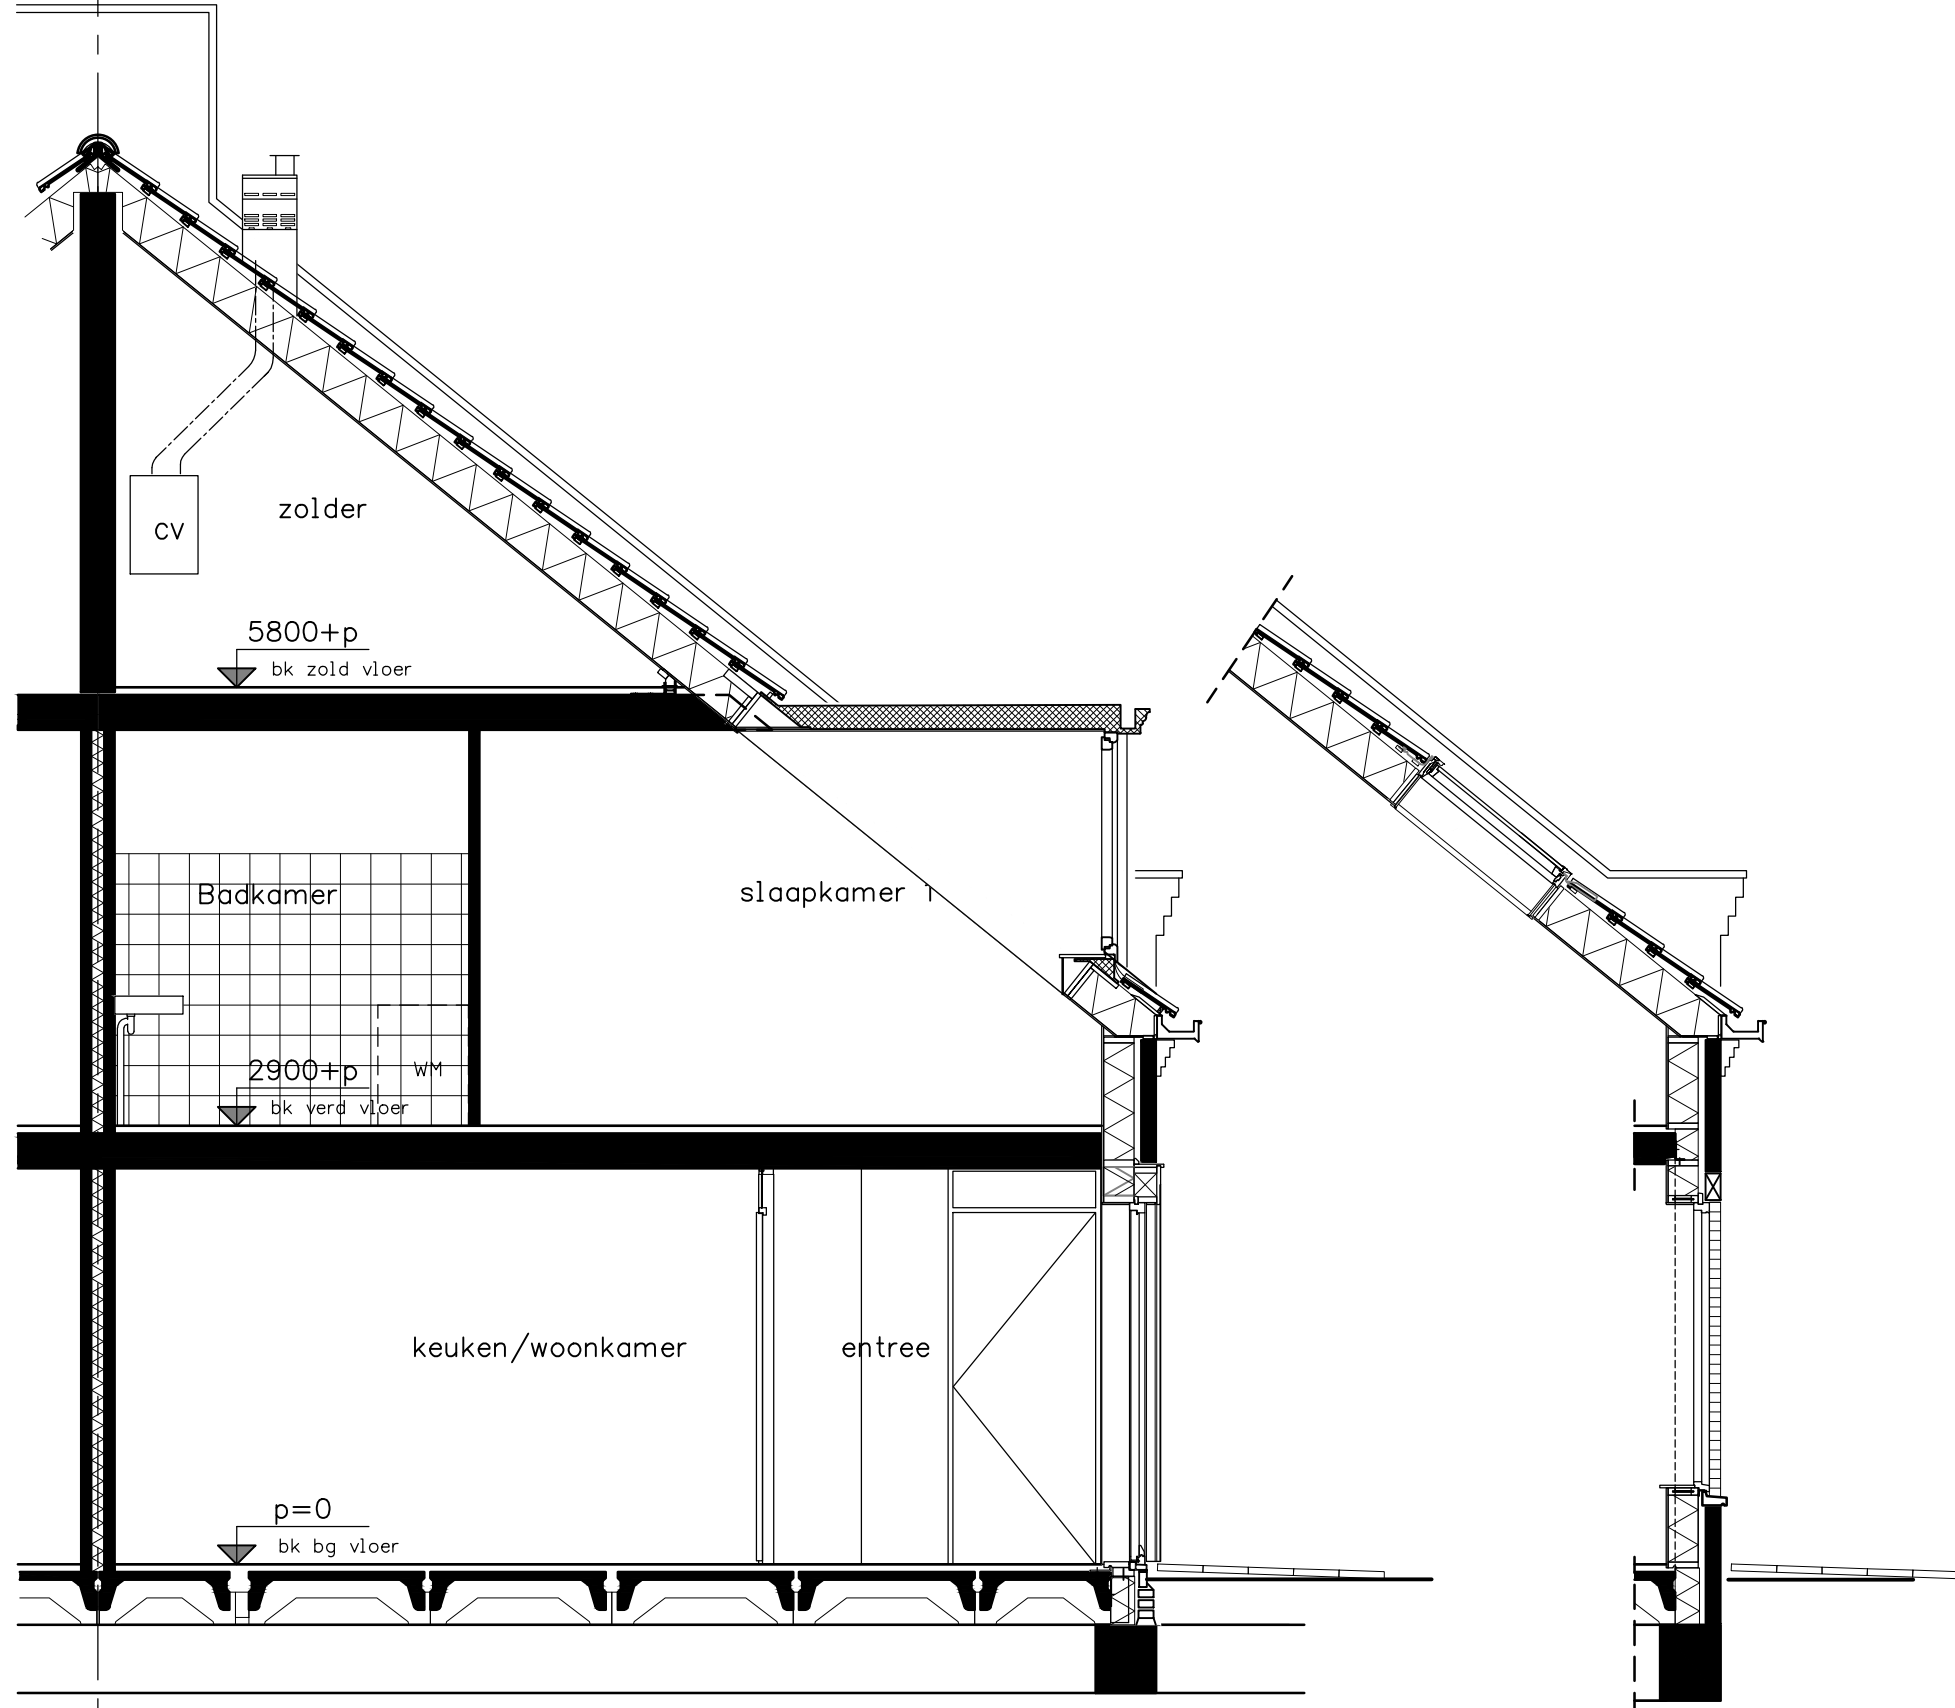

type 7, 7pk en 7pks - Doorsnede
 bouwnummers 102, 103, 104, 107, 108 en 109
 bouwnummers spiegelbeeld 106 en 111

HWA's , metselwerkaccenten en zonnepanelen volgens geveloverzichten




Project	Hoef en Haag Dorpshart fase 2a - Vianen		
onderwerp	type 7, 7pk en 7pks	projectnr.	8540
	doorsnede	tekeningnr.	V-224
	Dorpshoeve		
schaal	1:50	tekenaar	TGV
		status	definitief
		(wijz)/datum	(-):31-01-2018

5800+p
bk zolder vloer

2900+p
bk verd vloer

p=0
bk bg vloer

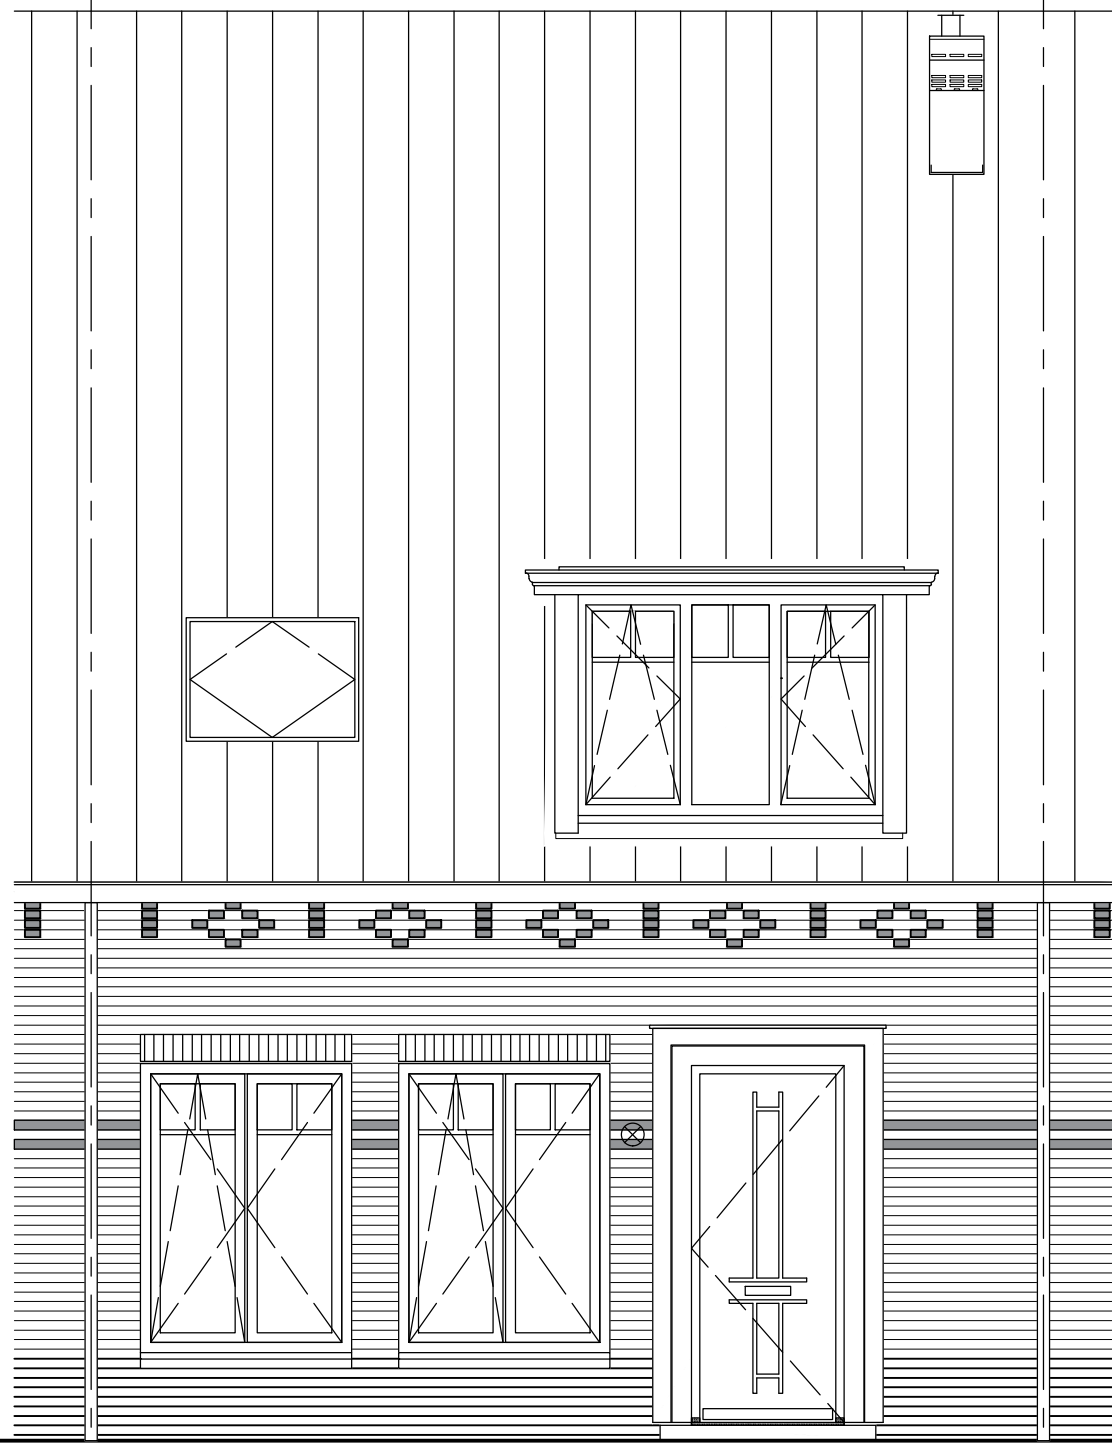

6300

type 7, 7pk en 7pks - voorgevel
 bouwnummers 102, 103, 104, 107, 108 en 109
 bouwnummers spiegelbeeld 106 en 111
 HWA's , metselwerkaccenten en zonnepanelen volgens geveloverzichten



Project		Hoef en Haag Dorpshart fase 2a - Vianen	
onderwerp	type 7, 7pk en 7pks voorgevel Dorpshoeve	projectnr.	8540
tekeningnr.	V-225		
status	definitief	(wjp)/datum	(-):31-01-2018
tekenaar	TGV		
schaal	1:50		

5800+p
bk zolder vloer

2900+p
bk verd vloer

p=0
bk bg vloer



7000

type 7pk en 7pks - zijgevelgevels
bouwnummers 102 en 107
bouwnummers spiegelbeeld 106 en 111

HWA's , metselwerkaccenten en zonnepanelen volgens geveloverzichten

opdrachtgever



project **Hoef en Haag Dorpshart fase 2a - Vianen**

onderwerp
type 7, 7pk en 7pks
zijgevel
Dorpshoeve

projectnr. 8540


tekeningnr. **V-227**

(wijz)/datum (-):31-01-2018

status definitief

tekenaar TGV

schaal 1:50

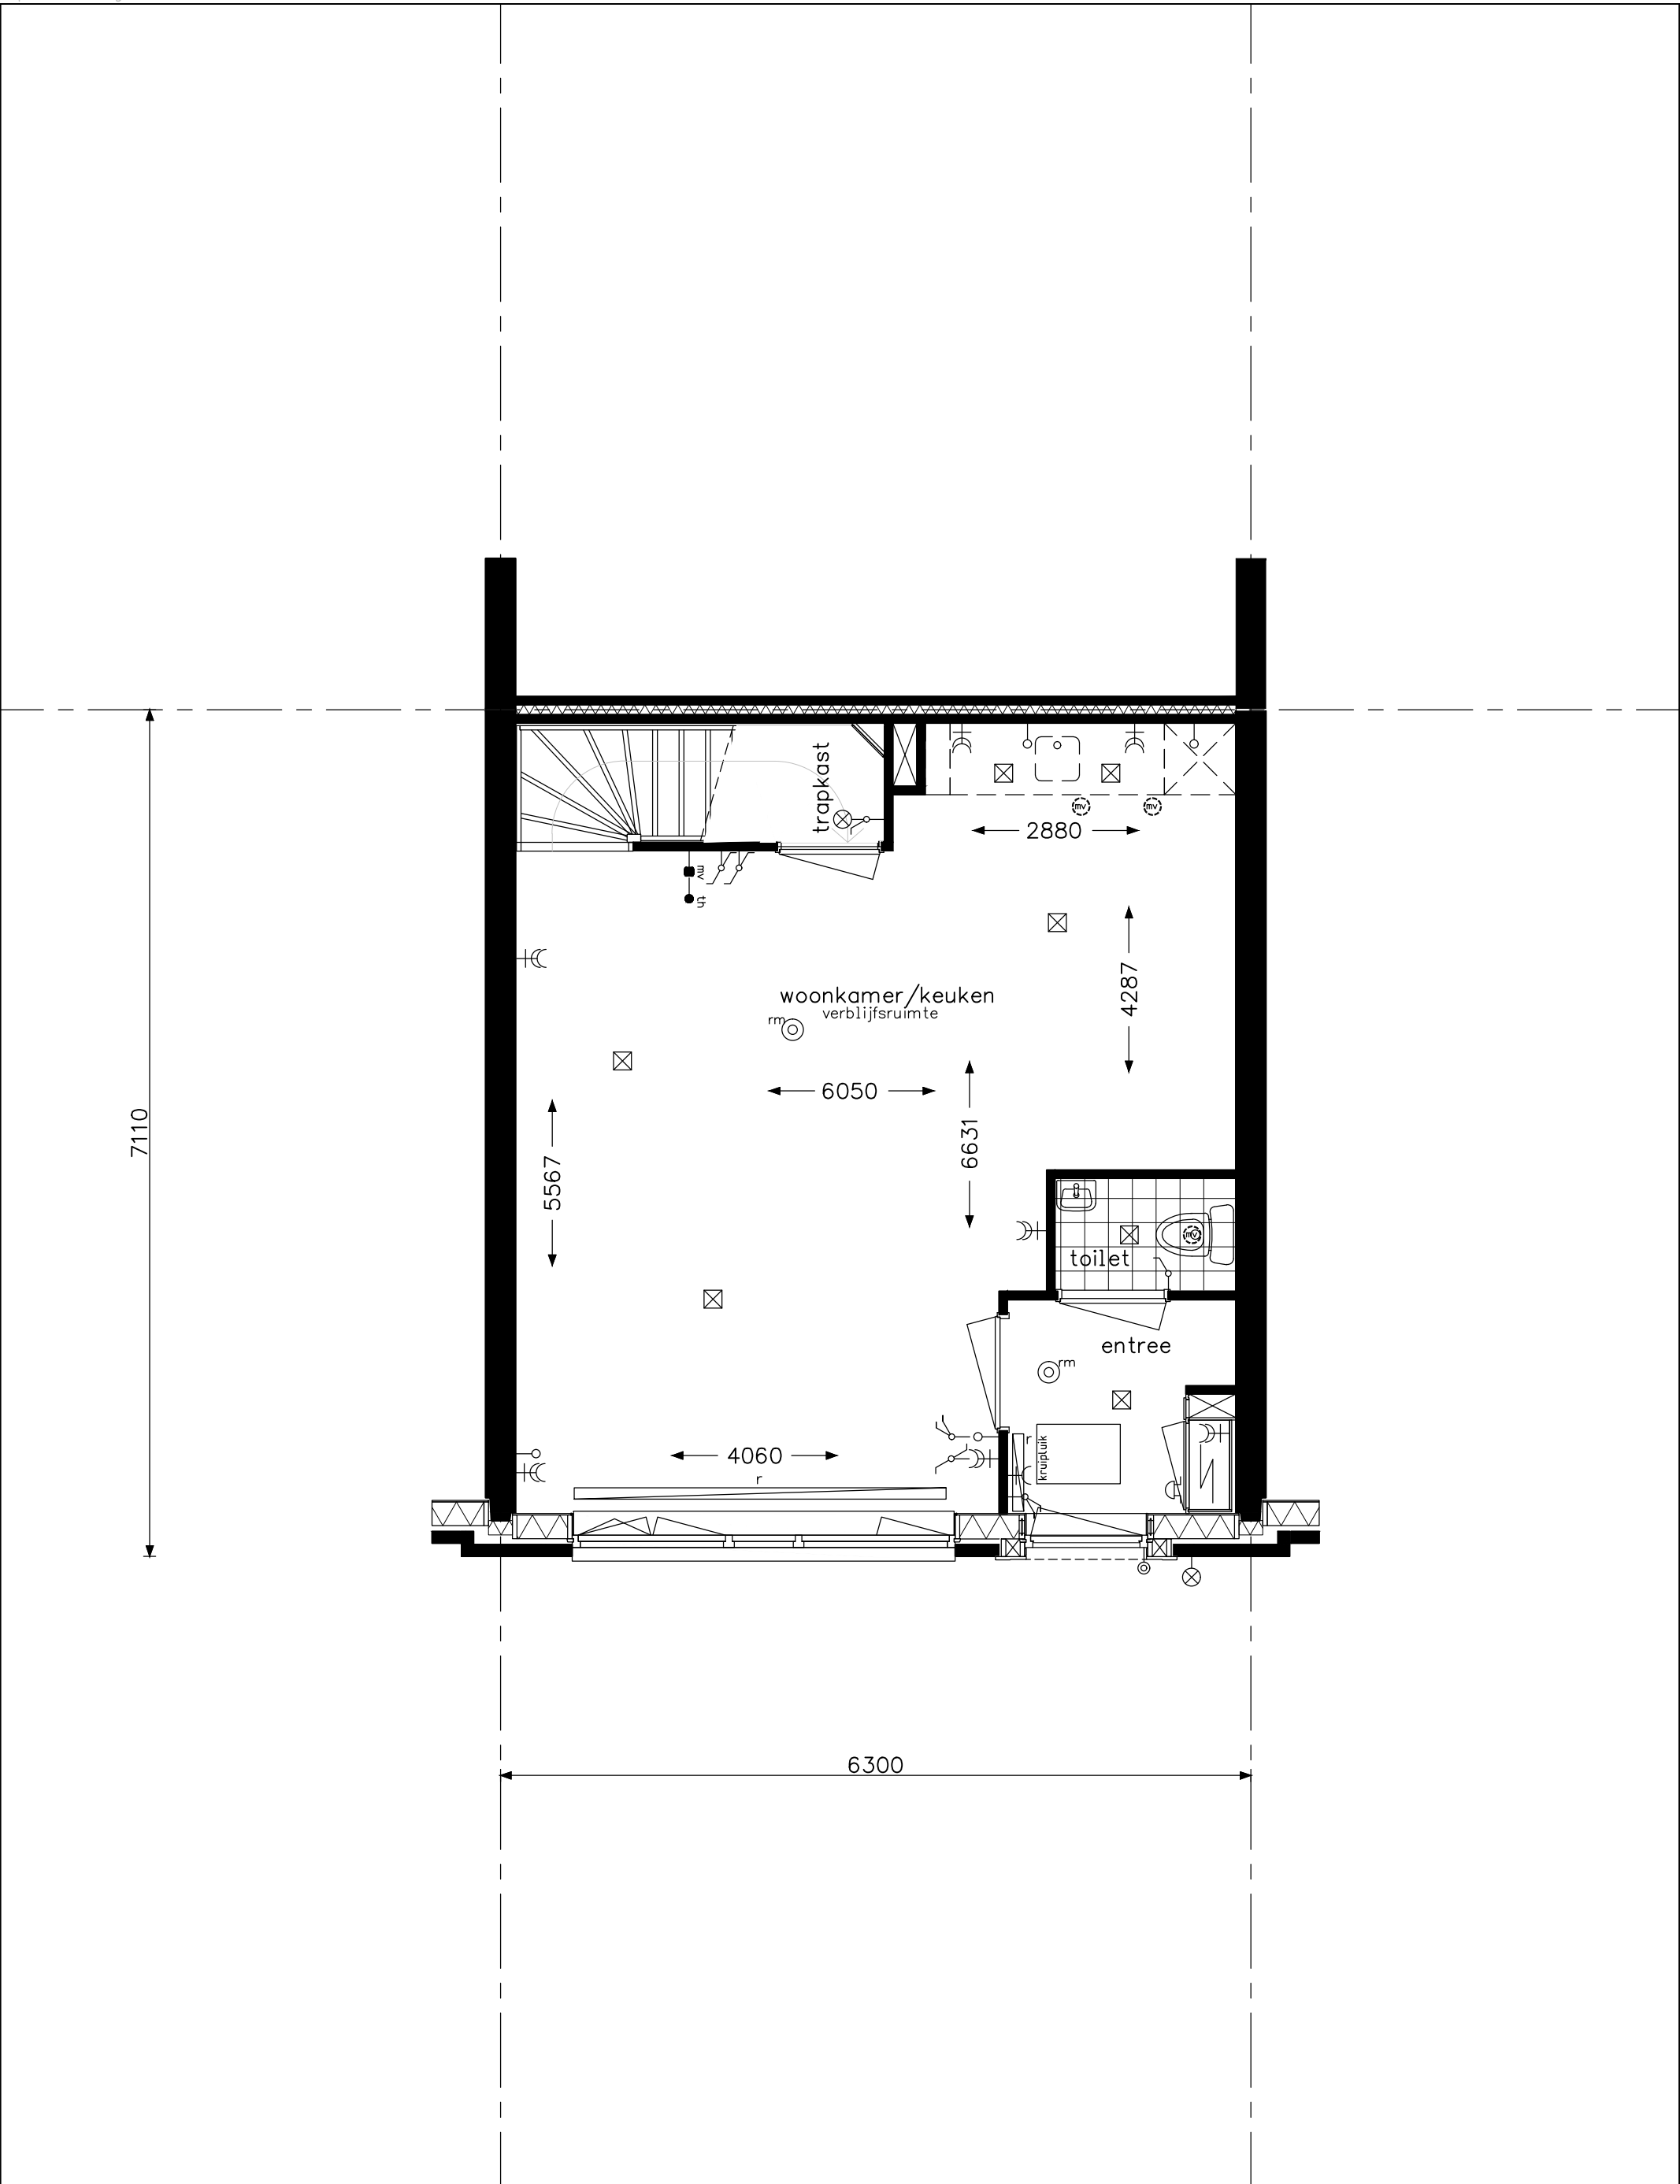

type 7t2 - begane grond
 bouwnummer 105 en 110

HWA's , metselwerkaccenten en zonnepanelen volgens geveloverzichten



project Hoef en Haag Dorpshart fase 2a - Vianen

onderwerp
 7ts
 begane grond
 Dorpshoeve

projectnr. 8540


tekeningnr.
V- 221A

schaal
 1:50

tekenaar
 TGV

status
 definitief

(wijz)/datum
 (-):31-01-2018

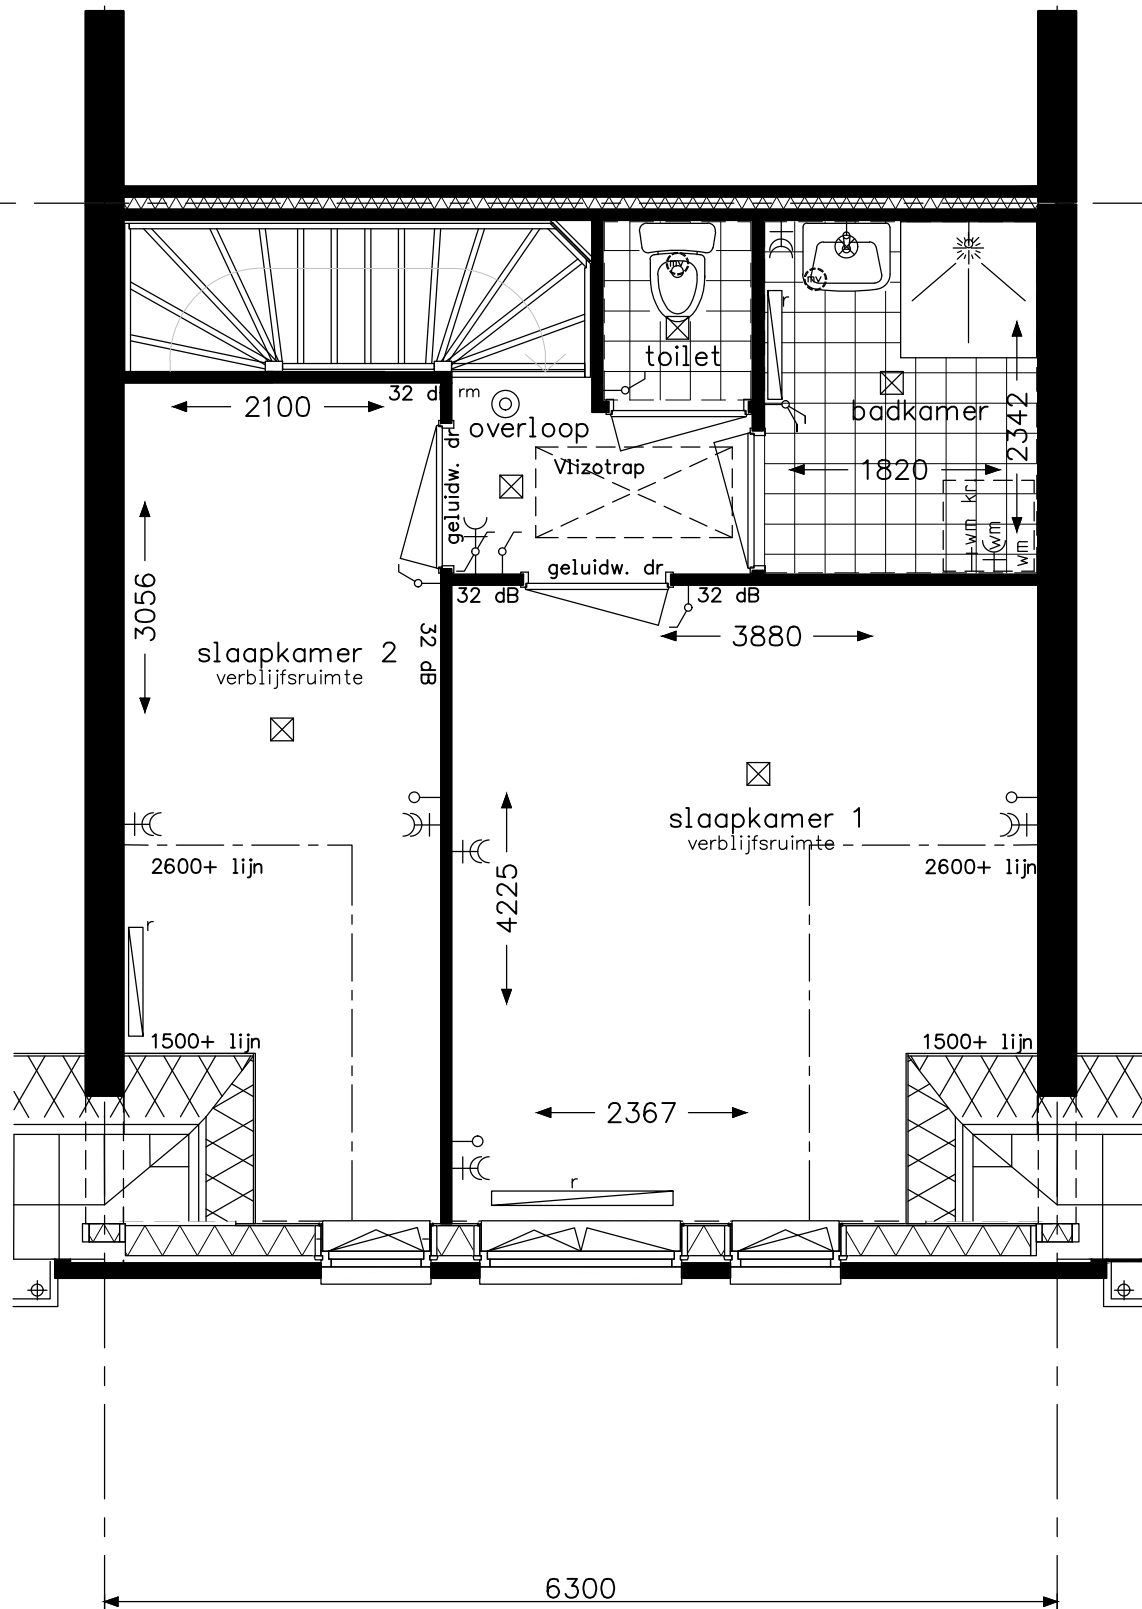

type 7t2 - verdieping
 bouwnummer

105 en 110

HWA's , metselwerkaccenten en zonnepanelen volgens geveloverzichten

opdrachtgever



project

Hoef en Haag Dorpshart fase 2a - Vianen

onderwerp

type 7t2
 verdieping
 Dorpshoeve

projectnr.

8540

tekeningnr.

V- 222A

schaal

1:50

tekenaar


TGV

status

definitief

(wijz)/datum

(-):31-01-2018

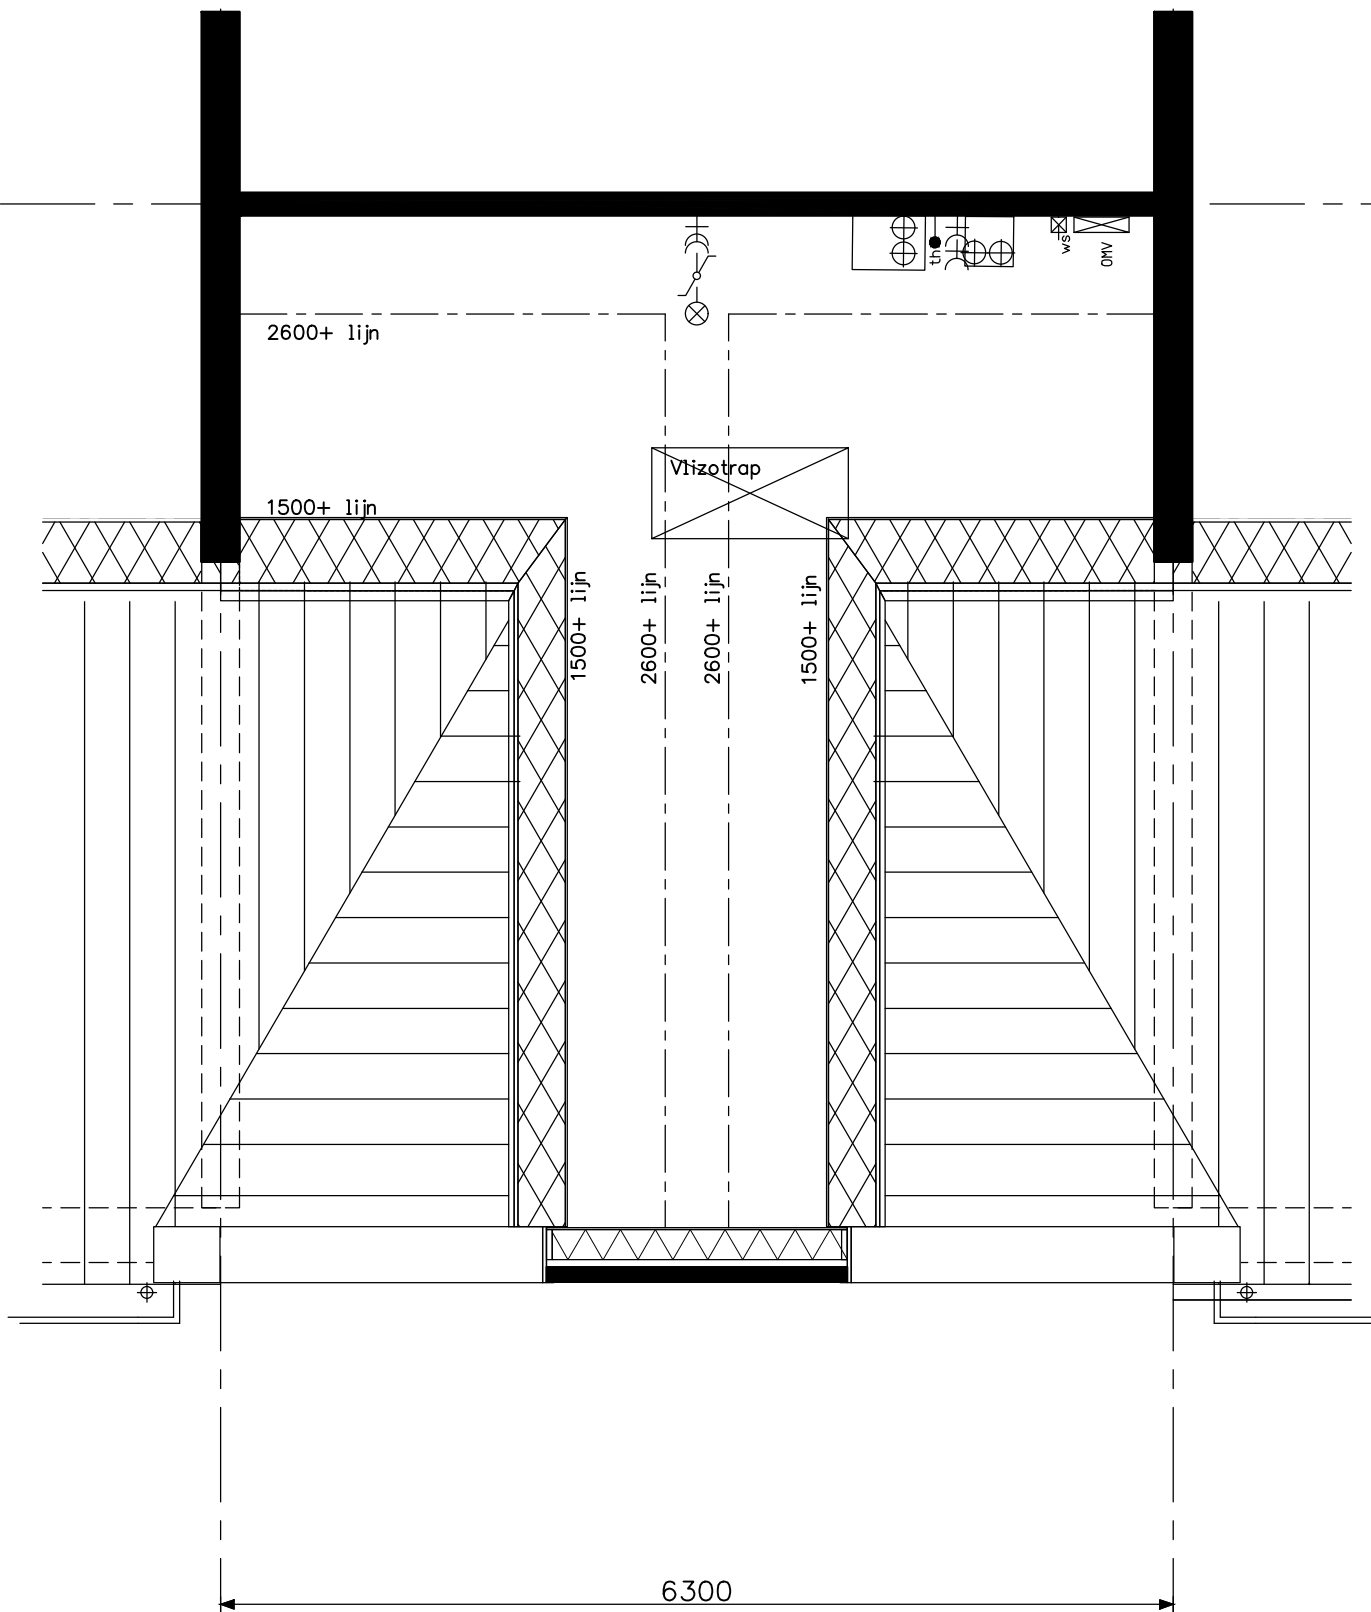

type 7t2 - verdieping
 bouwnummer

105 en 110

HWA's , metselwerkaccenten en zonnepanelen volgens geveloverzichten

opdrachtgever



project

Hoef en Haag Dorpshart fase 2a - Vianen

onderwerp

type 7t2
 zolder
 Dorpshoeve

projectnr.

8540

tekeningnr.

V- 223A

schaal

1:50

tekenaar



TGV

status

definitief

(wijz)/datum

(-):31-01-2018

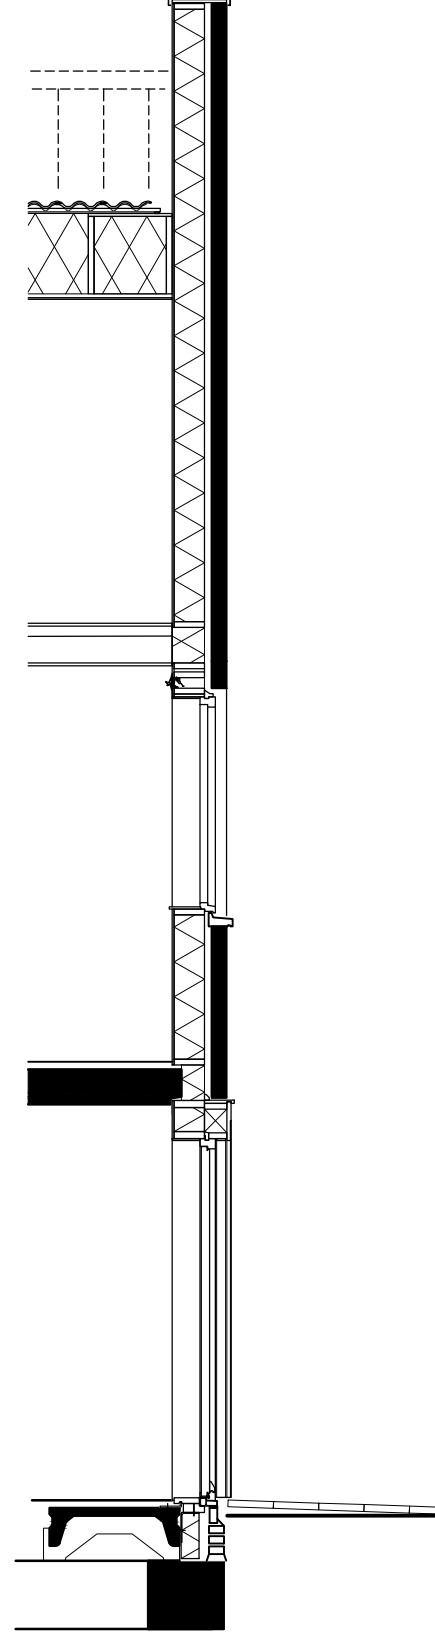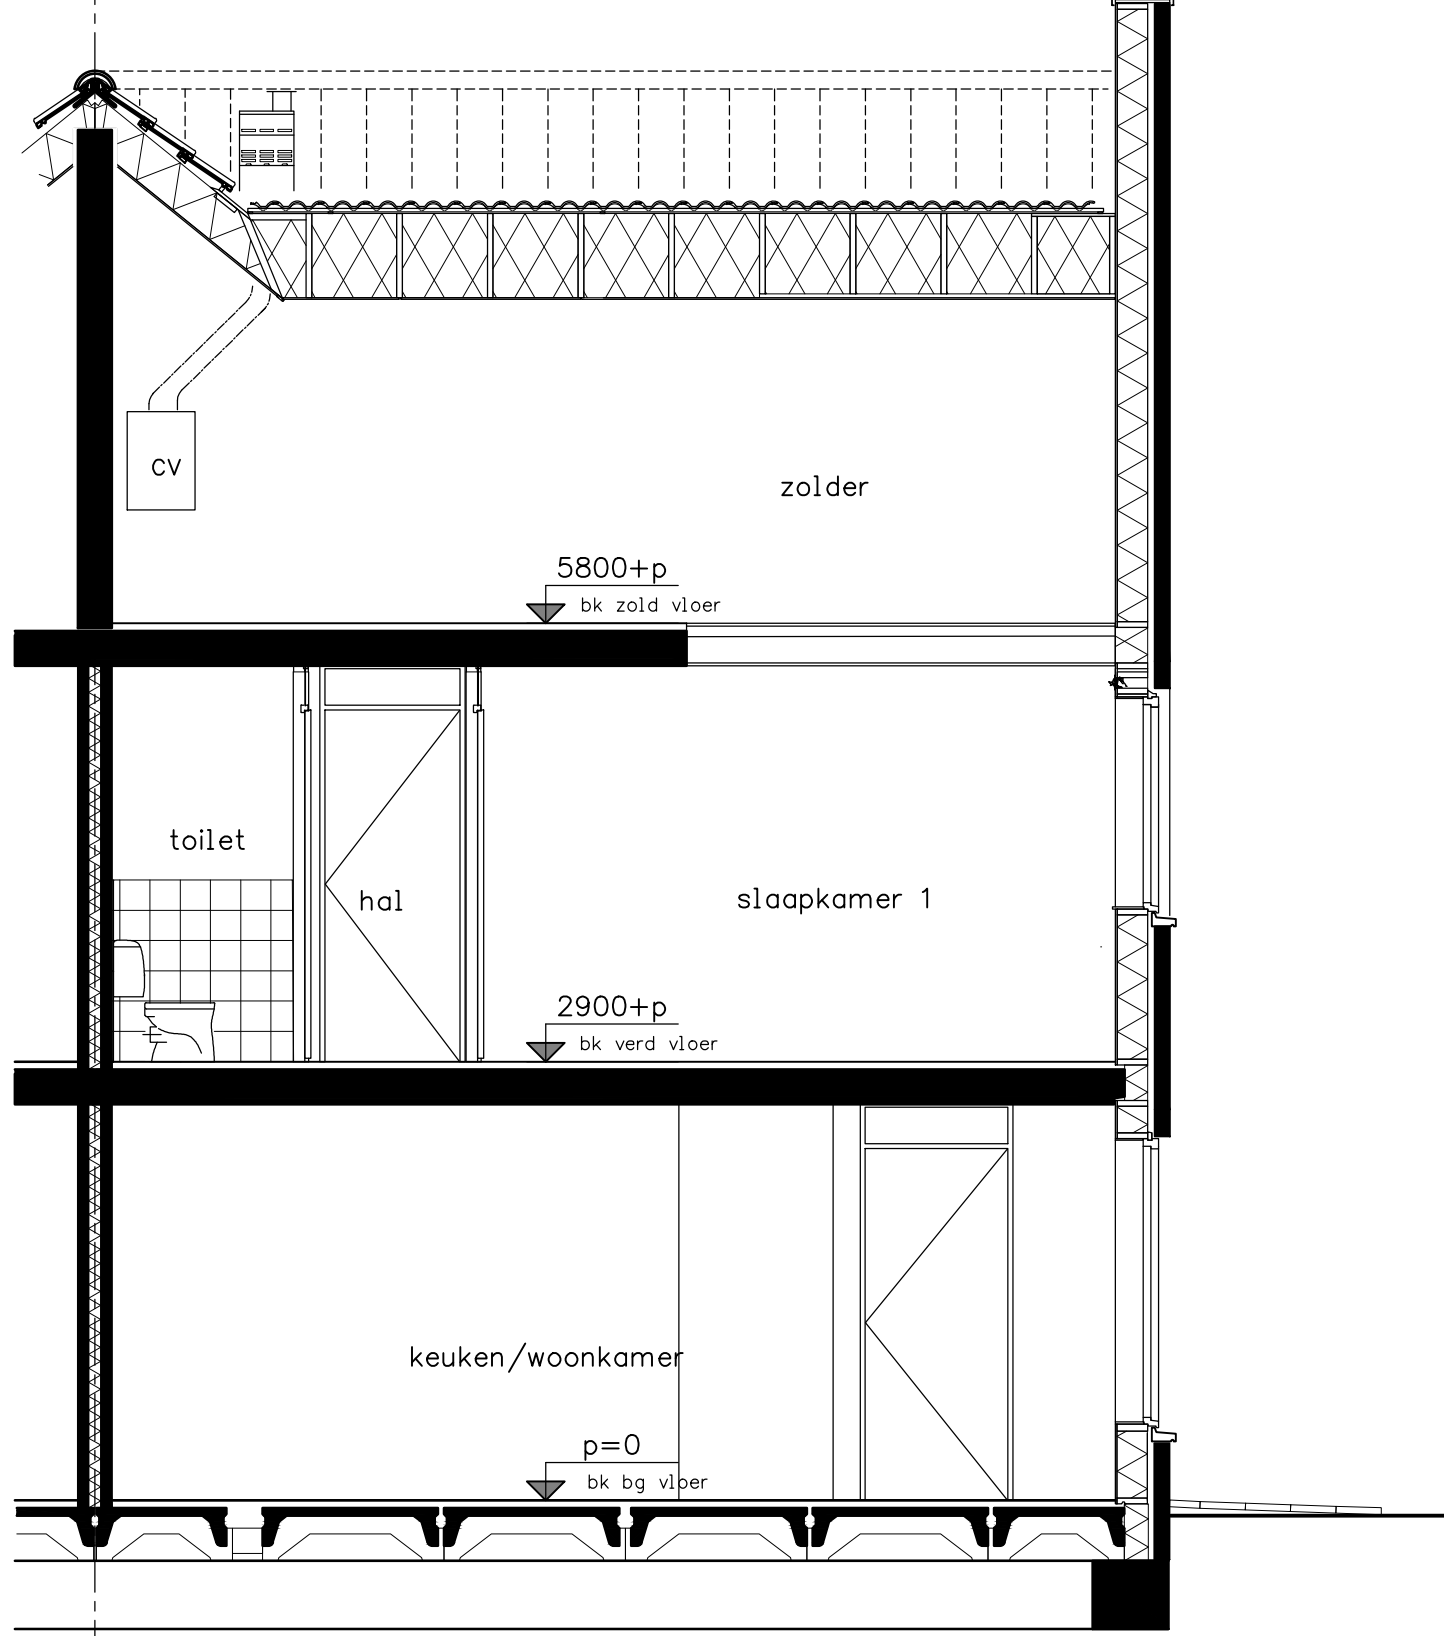


type 7t2 - Doorsnede bouwnummer	105 en 110	opdrachtgever bam Wonen	Project		Hoef en Haag Dorpshart fase 2a - Vianen	
			onderwerp	type 7t2 doorsnede Dorpshoeve	projectnr. 8540	
HWA's , metselwerkaccenten en zonnepanelen volgens geveloverzichten			tekenaar	TGV	status	definitief
			tekeningnr.	V-224A	(wjp)/datum	(-):31-01-2018

5800+p
bk verd vloer

2900+p
bk verd vloer

p=0
bk bg vloer

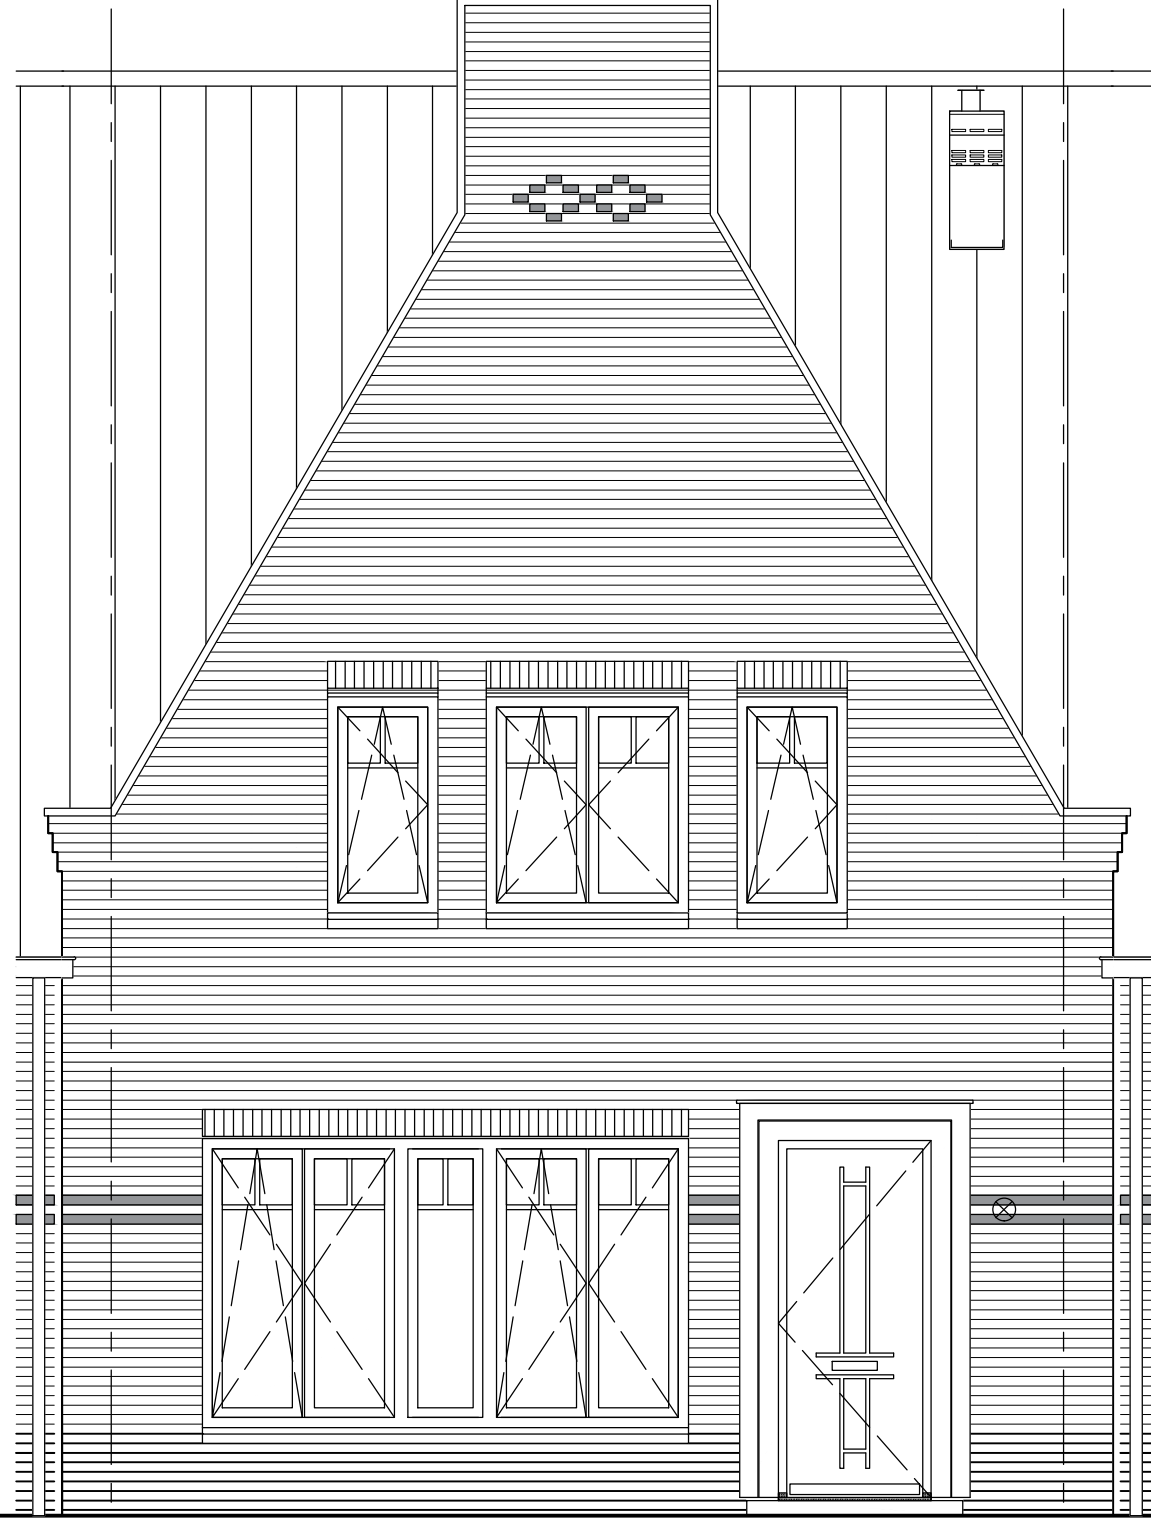

6300


type 7t2 - voorgevel
bouwnummer

105 en 110

HWA's , metselwerkaccenten en zonnepanelen volgens geveloverzichten



Project	Hoef en Haag Dorpshart fase 2a - Vianen
onderwerp	type 7t2 voorgevel Dorpshoeve
projectnr.	8540
tekeningsnr.	V-225A
schaal	1:50
tekenaar	TGV
status	definitief
(wijz)/datum	(-):31-01-2018

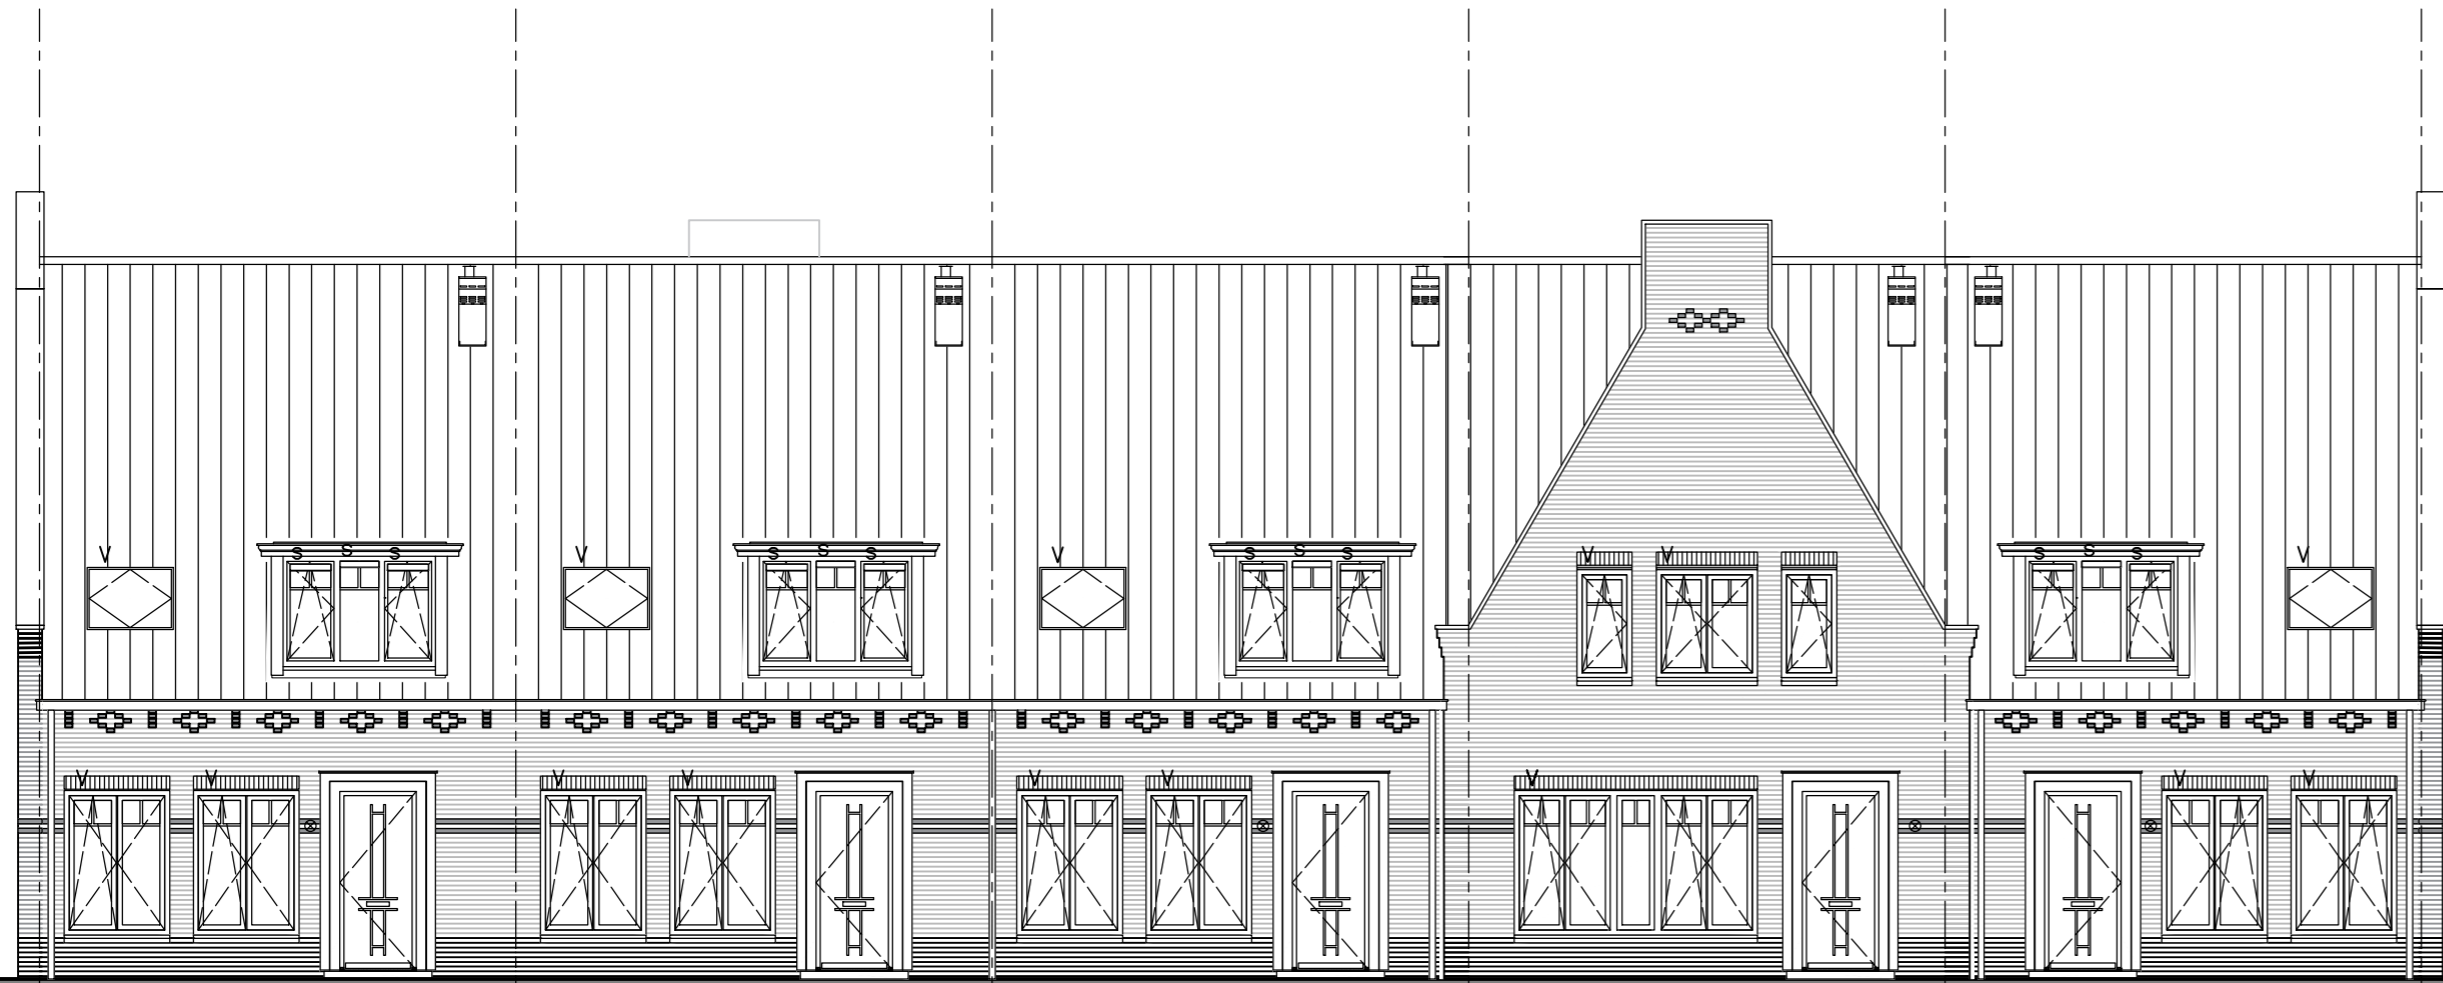


5800+p
↙ bk verd vloer

2900+p
↙ bk verd vloer

entreezijde →

p=0
↙ bk bg vloer

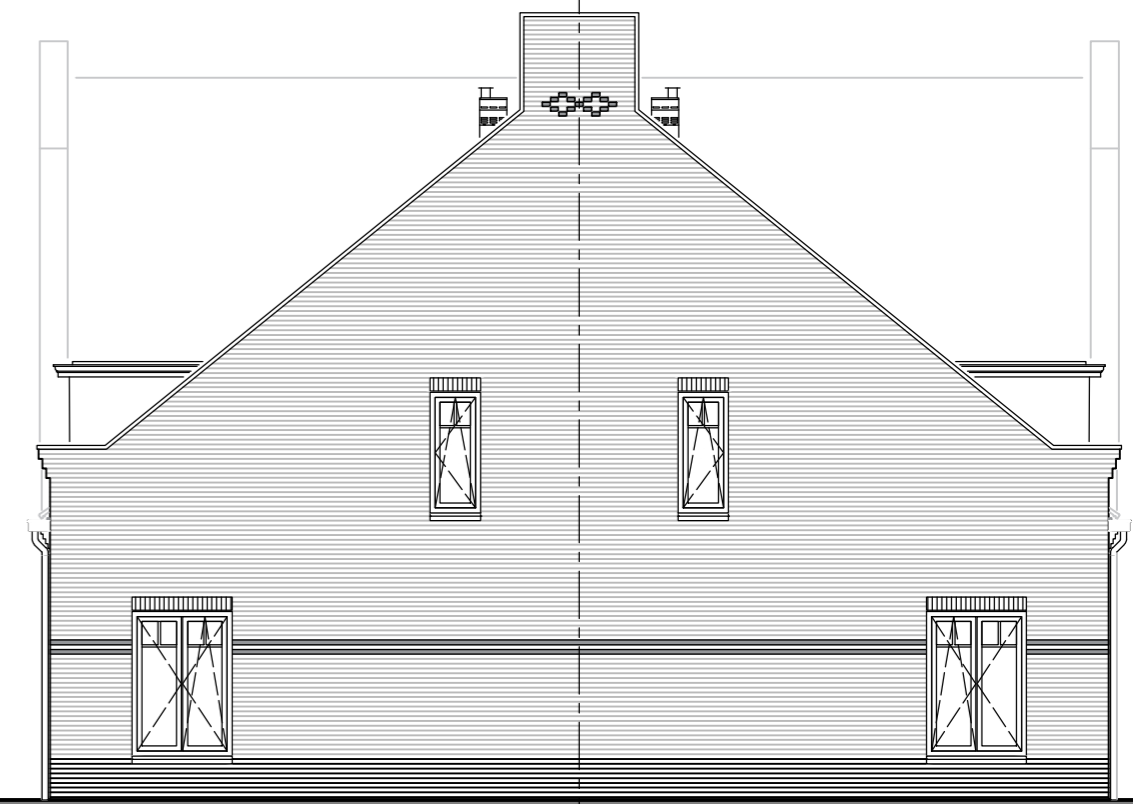

Bouwnummer 106 Type 7pks

Bouwnummer 107 Type 7pk

zijgevels

Bouwnummer 102 Type 7pk


Bouwnummer 103 Type 7

Bouwnummer 104 Type 7

Bouwnummer 105 Type 7i2

Bouwnummer 106 Type 7pks

voorgevel

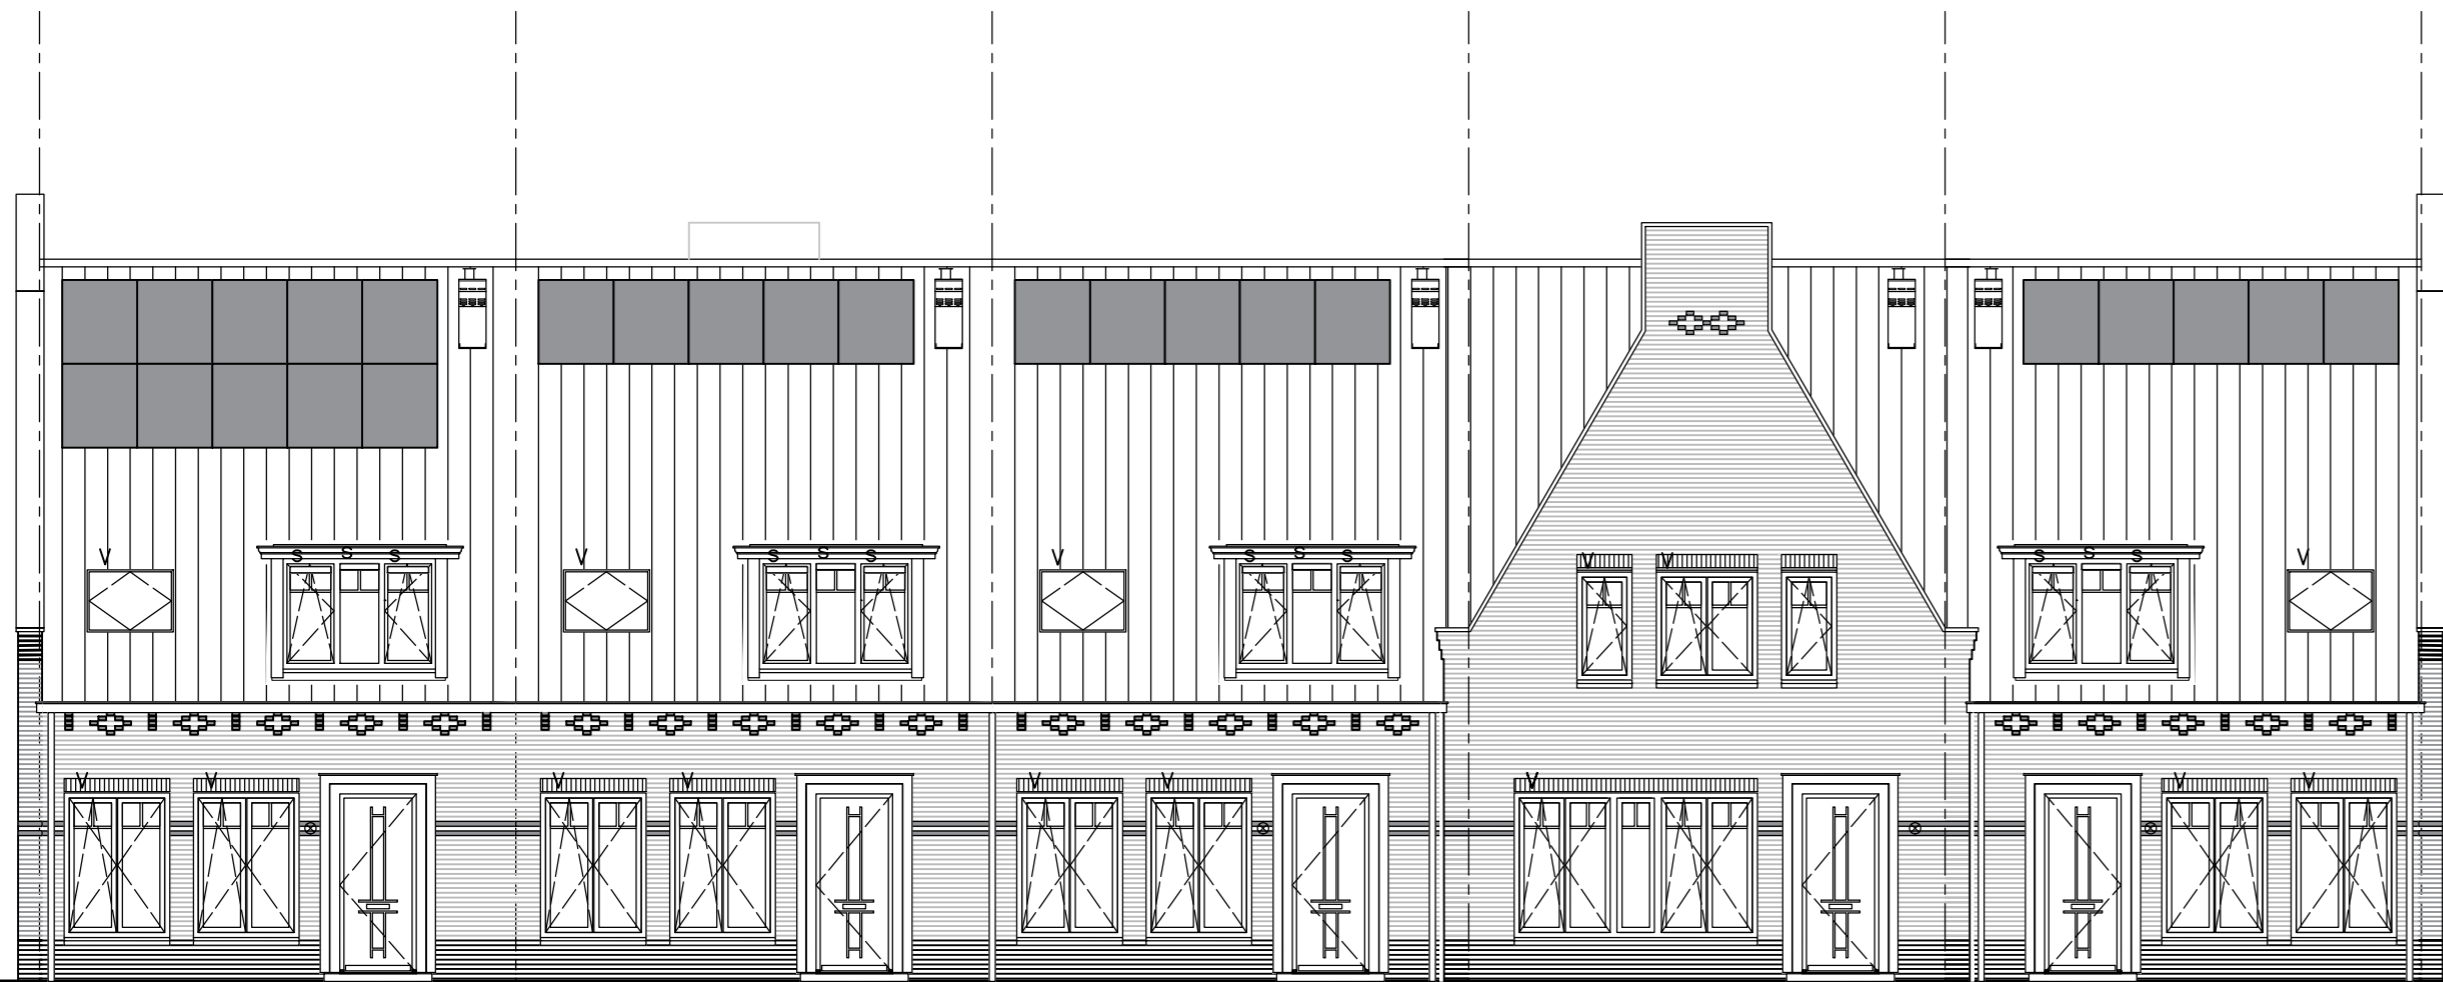


5800+p
↙ bk verd vloer

2900+p
↙ bk verd vloer

entreezijde →

p=0
↙ bk bg vloer

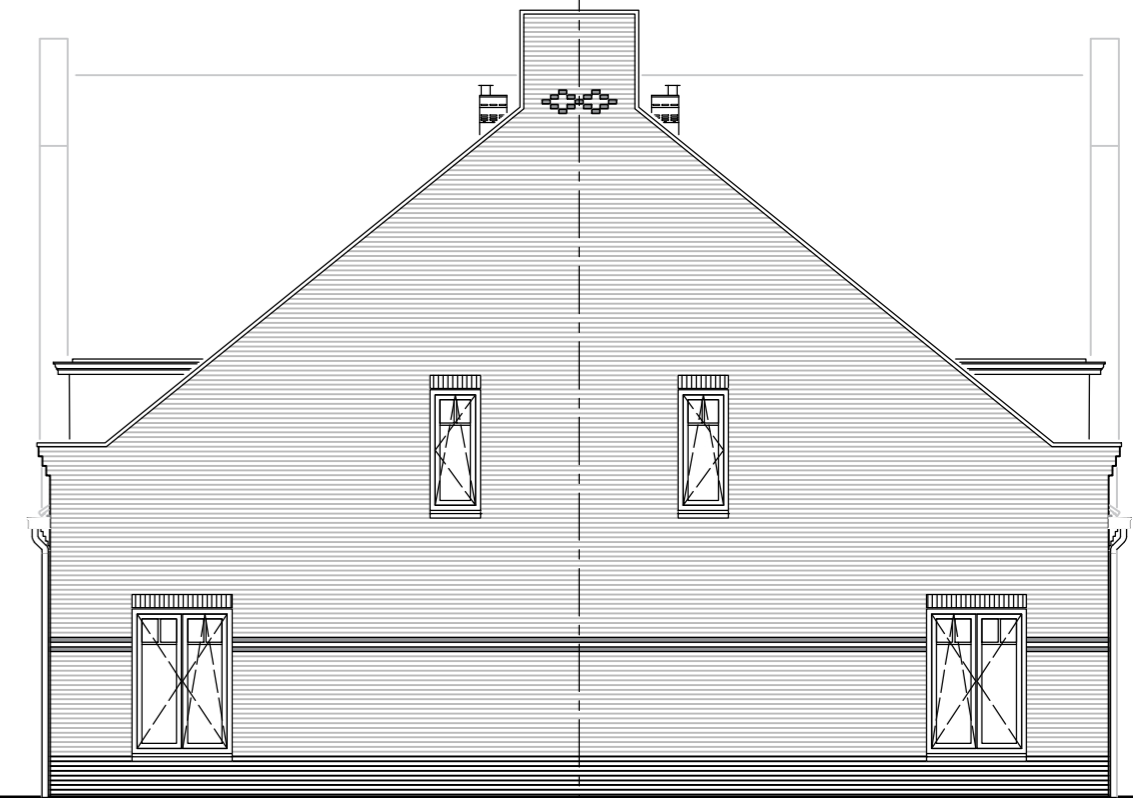

Bouwnummer 108 Type 7pks

Bouwnummer 109 Type 7

Bouwnummer 110 Type 7i2

Bouwnummer 111 Type 7pks

Bouwnummer 102 Type 7pk

zijgevels

Bouwnummer 107 Type 7pk

Bouwnummer 108 Type 7

Bouwnummer 109 Type 7

Bouwnummer 110 Type 7i2

Bouwnummer 111 Type 7pks

voorgevel


Het aantal en de positie van de pv-panelen op deze verkooptekening is indicatief. Deze wordt gedurende het project door installateur bepaald. Vraag dit na bij uw Woonadviseur.

opdrachtgever 	project	Hoef en Haag Dorpshart fase 2a - Vianen	
	onderwerp	W&R blok 24 geveloverzichten Dorpshoeve	projectnr. 8540
	schaal	1:100	tekenaar TGV
	status	definitief	(wijz)/datum (-):31-01-2018
		tekeningnr. V- 228	


TEK.No	OMSCHRIJVING	FORMAAT	DATUM	-	A	B	C	D	E	F
	algemeen									
V-300B	tekeningenlijst	A3	31-01-2018	●						
	woningtype 7, 7pk en 7pks opties									
V-323	begane grond	A3	31-01-2018	●						
V-323A	verdieping	„	„	●						

koperstekening

Hoef en Haag
 "Dorpshart fase 2a - Vianen"
 "Dorpshoeve"
 opties - Blok 24
 verkooptekeningen

Project Hoef en Haag Dorpshart fase 2a - Vianen onderwerp type 7, 7pk en 7pks tekeningenlijst Dorpshoeve schaal 1:50	projectnr. 8540	tekeningnr. V-300B	(wijz)/datum (-):31-01-2018
	opdrachtgever 		
	status TGV	definitief	

7000

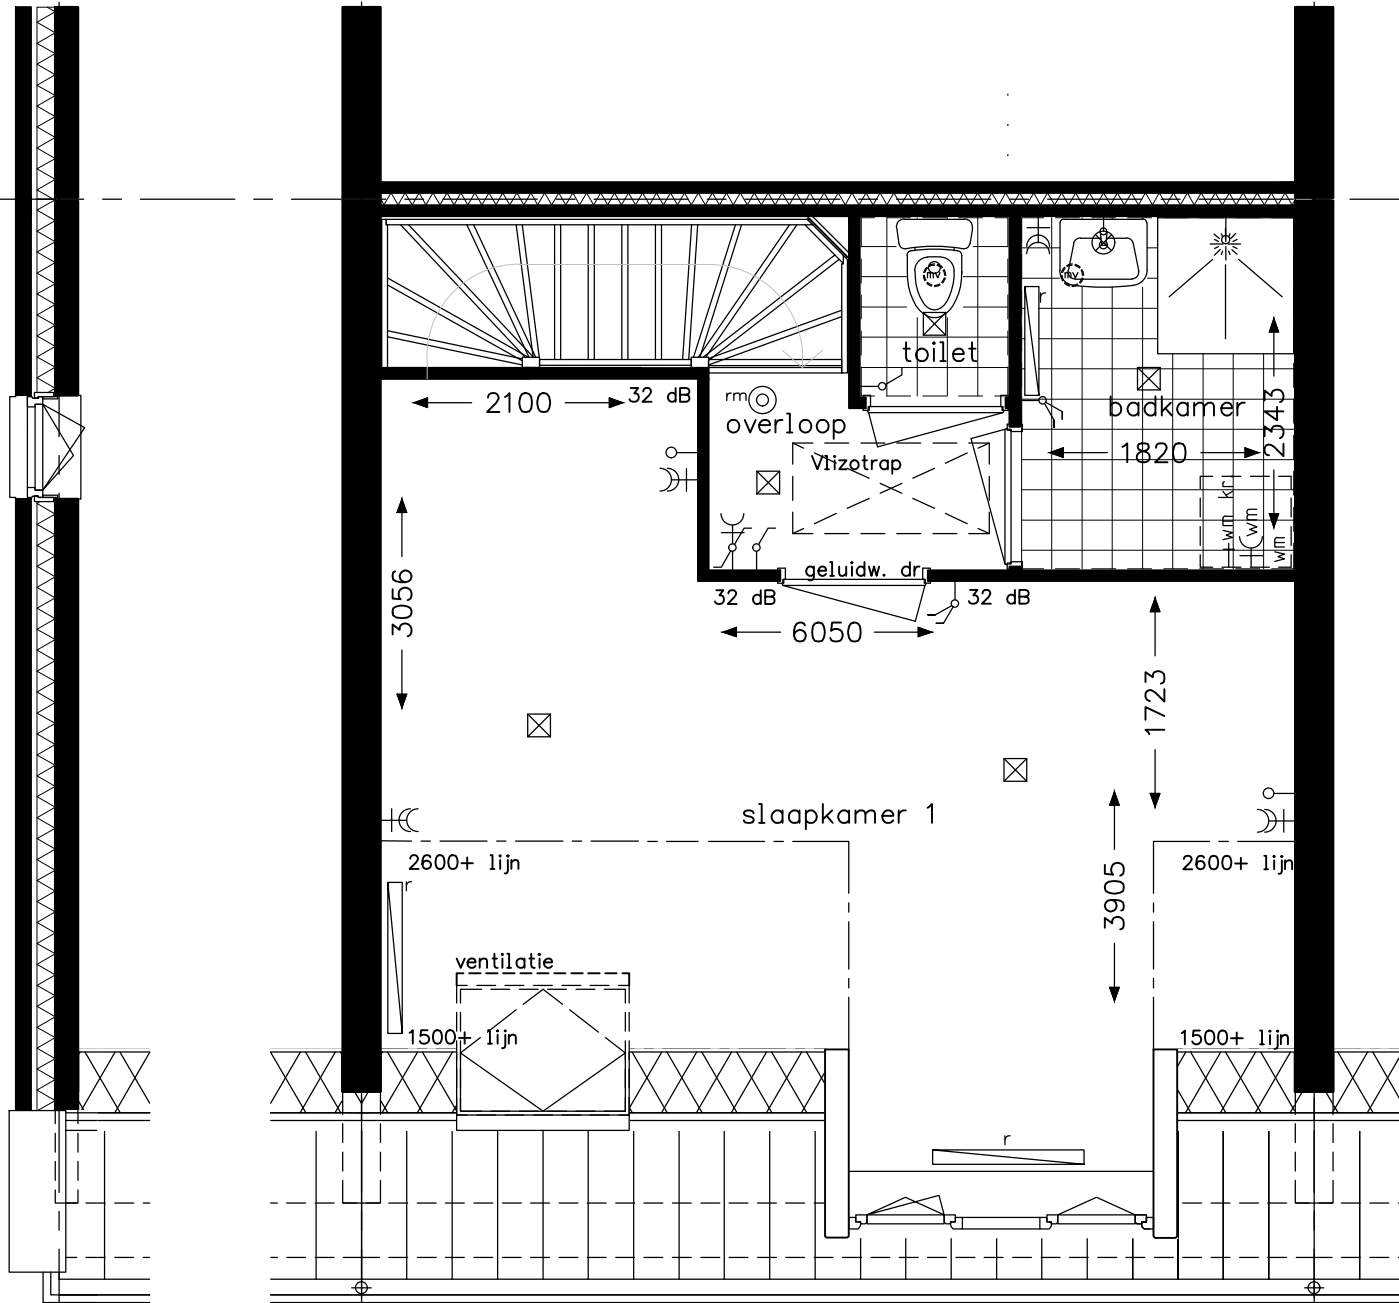

optie samenvoegen slaapkamers



project Hoef en Haag Dorpshart fase 2a - Vianen

onderwerp type 7, 7pk en 7pks
verdieping
Dorpshoeve
opties

projectnr. 8540

tekeningnr. V-323


schaal 1:50

tekenaar TGV

status definitief

(wijz)/datum (-):31-01-2018

7000

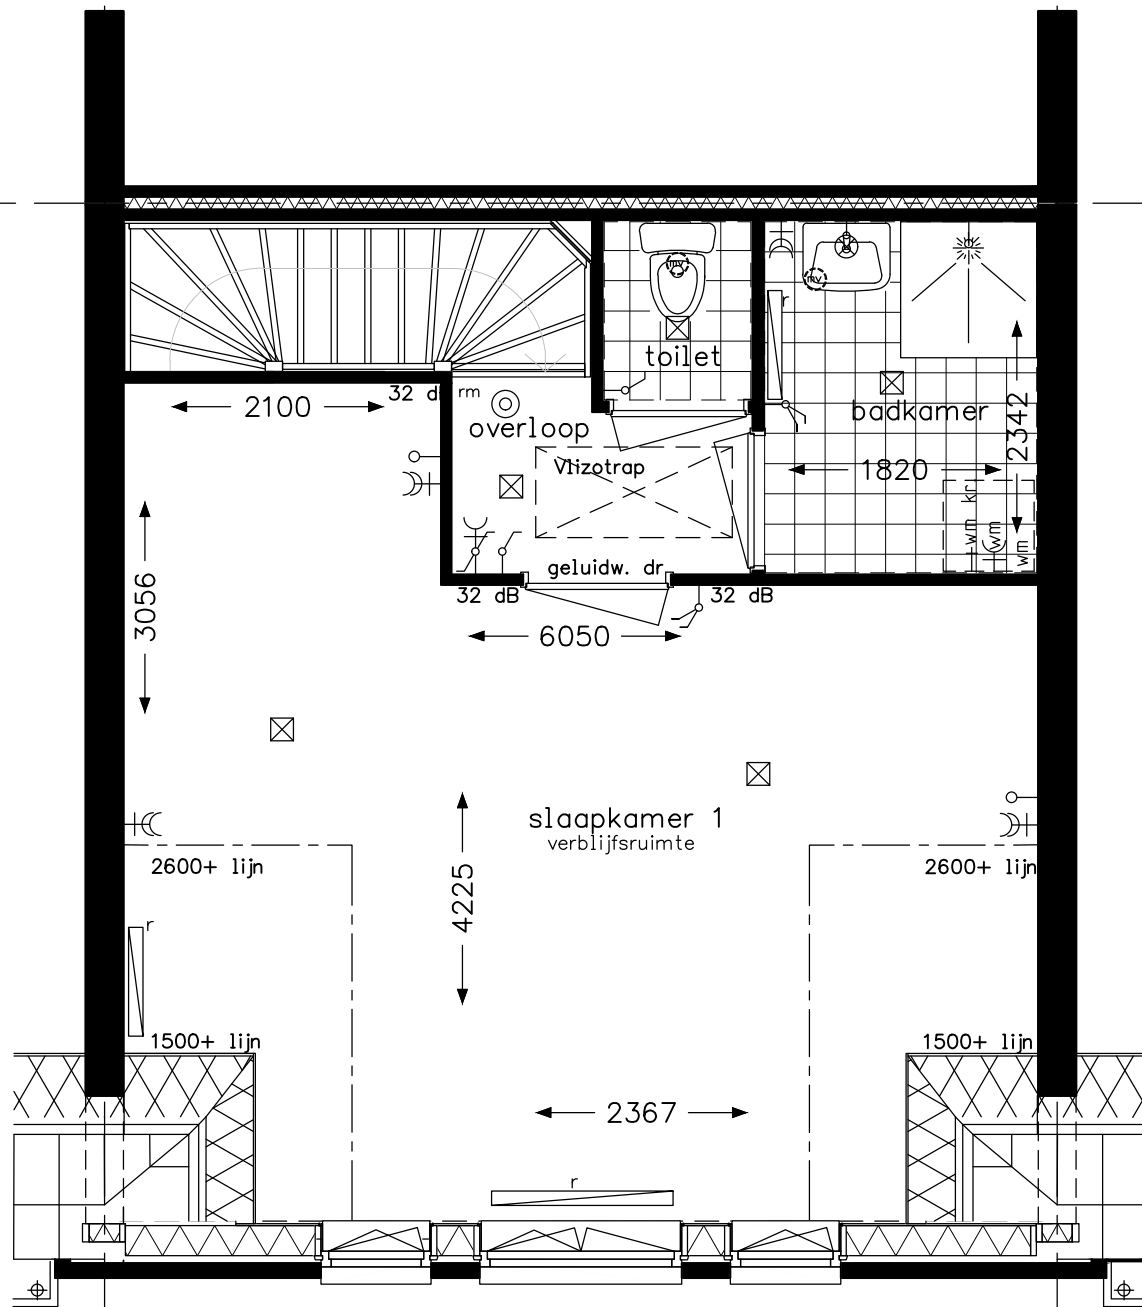

optie samenvoegen slaapkamers



project Hoef en Haag Dorpshart fase 2a - Vianen

onderwerp type 7t2
verdieping
Dorpshoeve
opties

projectnr. 8540

tekeningnr. V-323A

schaal 1:50

tekenaar TGV

status definitief

(wijz)/datum (-):31-01-2018