

TEK.No	OMSCHRIJVING	FORMAAT	DATUM	–	A	B	C	D	E	F
	algemeen									
V–100E	voorblad	A3	21–12–2018	●						
V–101	renvooi	„	„	●						
V–105	situatie	„	„	●						
	woningtype Ekz blok 5, 6 en 14									
V–251	begane grond	type Ekz	A3	21–12–2018	●					
V–252	verdieping	type Ekz	„	„	●					
V–253	zolder	type Ekz	„	„	●					
V–254	doorsnede	type Ekz	„	„	●					
V–255	voorgevel	type Ekz	„	„	●					
V–256	achtergevel	type Ekz	„	„	●					
V–257	zijgevel	type Ekz	„	„	●					
V–257a	doorsnede entree	type Ekz	„	„	●					
V–260	geveloverzicht voorgevel	type Ekz	„	„	●					
V–260a	geveloverzicht achtergevel	type Ekz	„	„	●					
V–260b	geveloverzicht zijgevel	type Ekz	„	„	●					

64 woningen Hoef en Haag
Vianen - fase 3
woningtype E
verkooptekeningen
"Dorpshuis"

opdrachtgever



Project

Hoef en Haag Dorpshart fase 3 - Vianen

onderwerp

woningtype E
Voorblad

projectnr.

8766

tekeningsnr.

V-100E

status

definitief

tekenaar

FKI

schaal

1:50

(wijz)/datum

(-): 21-12-2018

RENVOOI

Algemeen

- b
- plaatsingsmogelijkheid boiler
- cv
- centrale verwarming
- dr
- dakraam
- hwa
- hemelwaterafvoer
- k
- kast
- mv
- mechanisch ventilatie
- sv
- stadsverwarming
- wk
- werkkast
- ww
- warmwaterapparaat

Installaties

- cvv

centrale verwarming verdeler
- rtw

warmte terugwin ventiel
- douche
- +

kraan

- bv

buffervat
- wp

warmtepomp
- warmteterugwinunit

Deuren

- kanteldeur
- schuifdeur
- zelfsluitende deur
- x

brandwerende deur

Elektra

- rookmelder
- buisleiding bedraad
- cai

centrale antenne aansluitmogelijkheid
- tel

telefoon aansluitmogelijkheid
- th

thermostaat
- nv

nachtverlaging
- drukknop deurbel
- zoemer deurbel
- plafondlichtpunt
- wandlichtpunt
- wandlichtpunt met armatuur
- schakelaar
- serieschakelaar
- wisselschakelaar
- mv

hoofdbediening mechanische ventilatie
- mv

keuken-/badkamerbediening mech. ventilatie
- wandcontactdoos enkel geaard
- wandcontactdoos dubbel geaard
- kt

wandcontactdoos elektrisch koken
- km

wandcontactdoos afzuigkap (hoog geplaatst)
- mv

wandcontactdoos mechanische ventilatie
- meterkast
- ws

werkschakelaar
- OMV

omvormer PV panelen

Overige

- kk

plaatsingsmogelijkheid koelkast
- kt

plaatsingsmogelijkheid kooktoestel
- vw

plaatsingsmogelijkheid vaatwasser
[aansluitingen niet aanwezig]
- wm

plaatsingsmogelijkheid wasmachine
[aansluitingen aanwezig]
- wd

plaatsingsmogelijkheid wasdroger
- keukenblok
- kruipluik

kruipluik

Draairichtingen ramen/deuren

- hangzijde = scharnierzijde
- sluitzijde

hangzijde

deur/draairaam [naar buiten]
- sluitzijde

hangzijde

deur/draairaam [naar binnen]
- hangzijde

sluitzijde

uitzetraam [naar buiten]
- sluitzijde

hangzijde

valraam [naar binnen]
- sluitzijde


hangzijde

draai-kiepraam [naar binnen]
- sluitzijde

sluitzijde

schuifpui/schuifraam [een deel schuivend]
←--- binnen schuivend deel
- Voordeur [naar binnen]


Project	Hoef en Haag Dorpshart fase 3 - Vianen			
	Onderwerp		type E renvooi	
	Onderschrift		8766	
	Tekeningnr.		V-101	
Opdrachtgever	bambam Wonen		Wonen	
	Schaal		1:50	
	Tekenaar		FKI	
	Status		definitief	
Datum		21-12-2018		

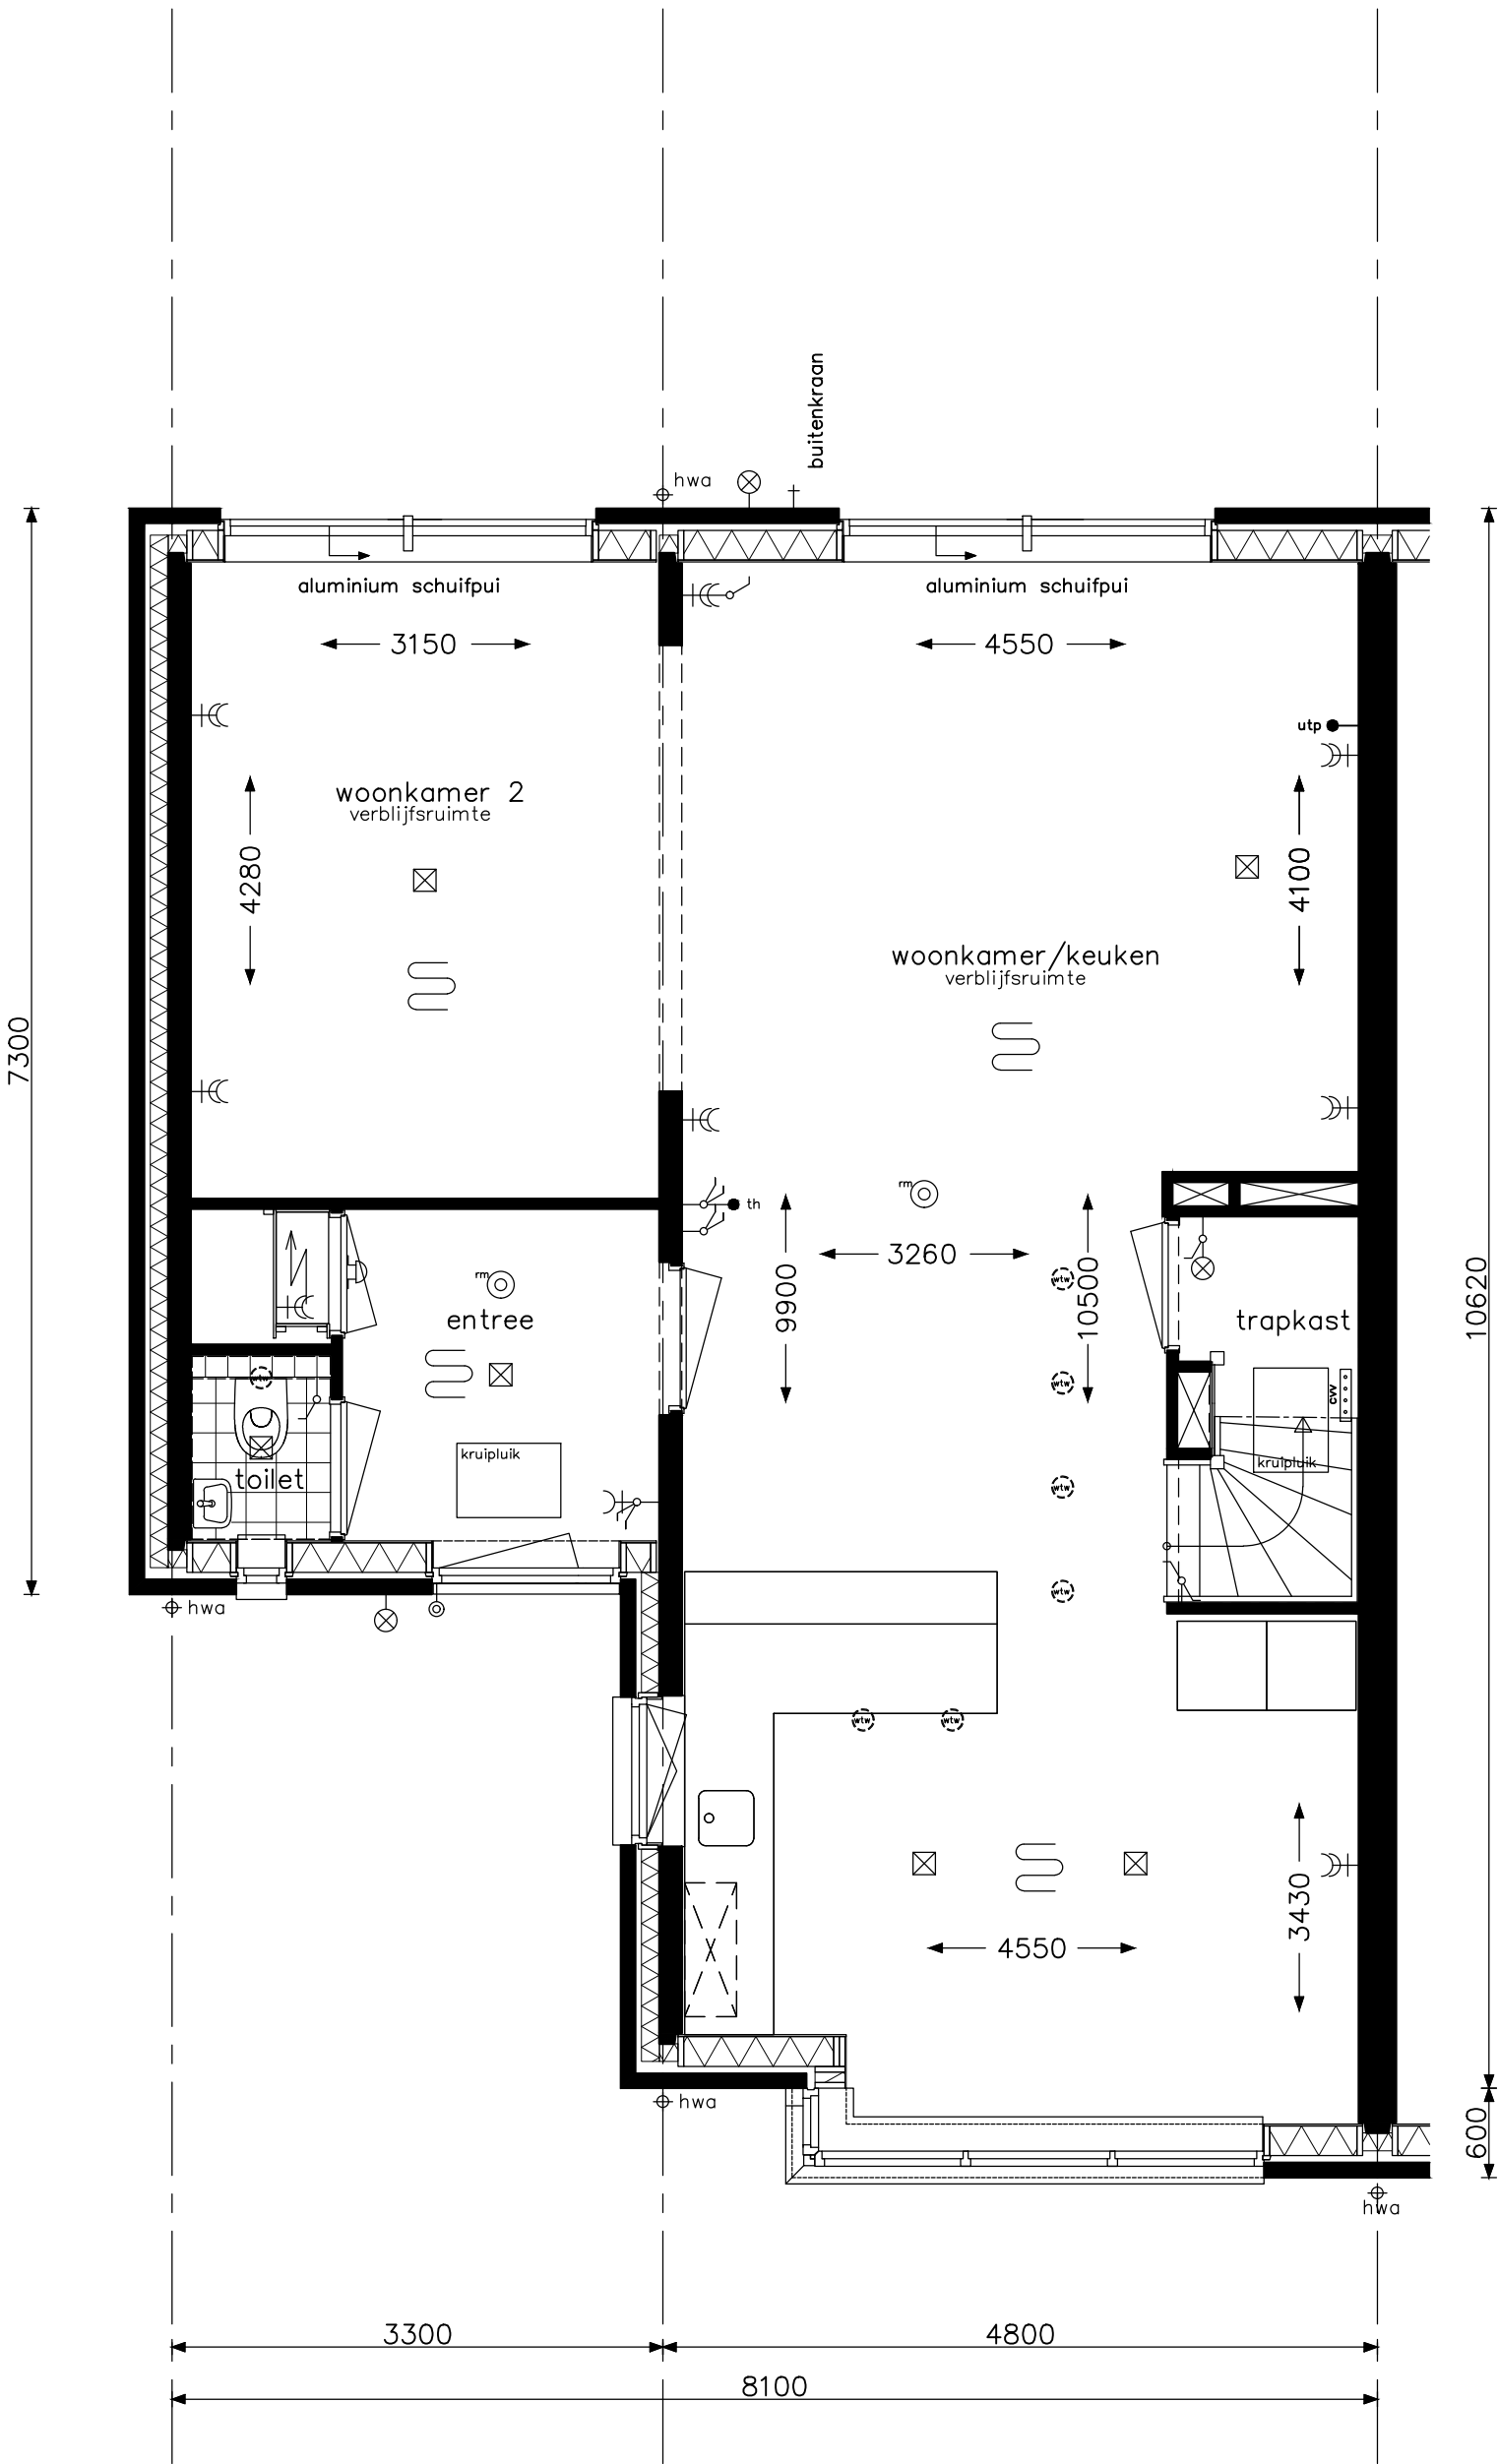

bestrating conform situatietekening


type Ekz - begane grond
bouwnummers 56
bouwnummers spiegelbeeld 55

opdrachtgever		project		
		Hoef en Haag Dorpshart fase 3 - Vianen		
		onderwerp		projectnr.
		woningtype Ekz		8766
		begane grond		tekeningnr.
				V- 251
		schaal	tekenaar	status
		1:50	FKI	definitief
				(wijz)/datum
				(-): 21-12-2018

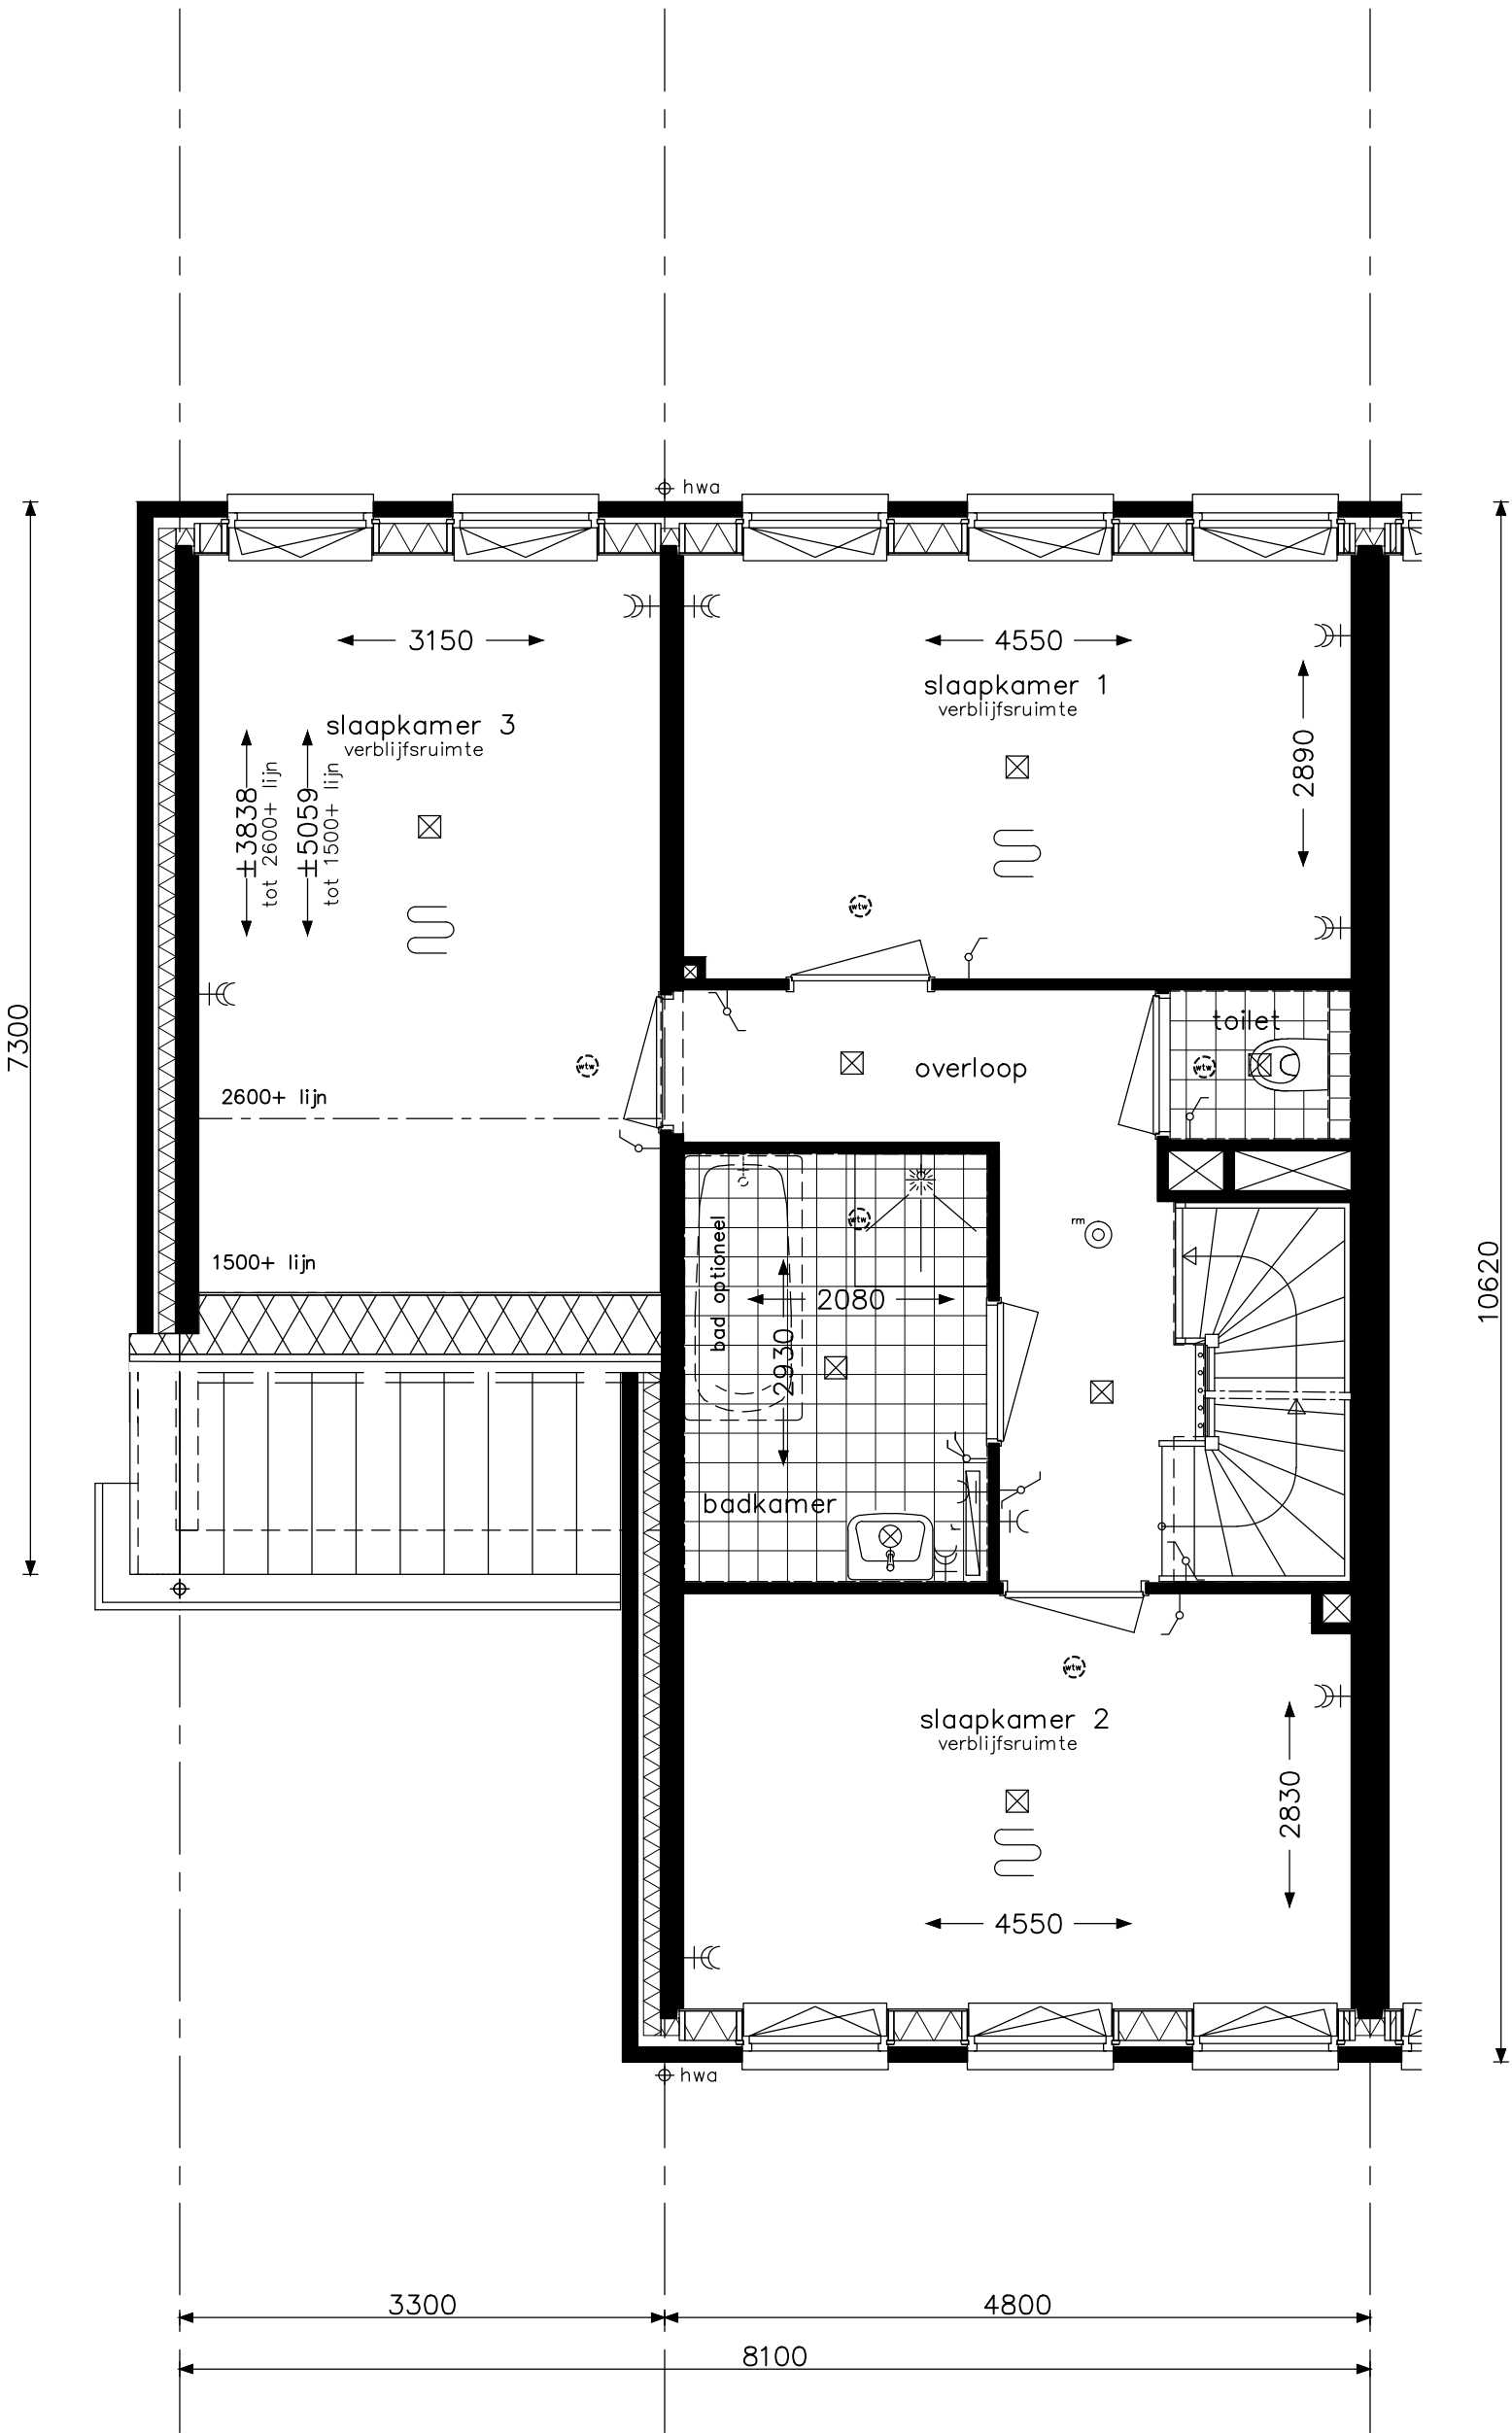


type Ekz - verdieping
bouwnummers 56
bouwnummers spiegelbeeld 55

opdrachtgever		project	
		Hoef en Haag Dorpshart fase 3 - Vianen	
		onderwerp woningtype Ekz verdieping	projectnr. 8766
			tekeningnr. V- 252
schaal 1:50	tekenaar FKI	status definitief	
		(wijz)/datum (-): 21-12-2018	

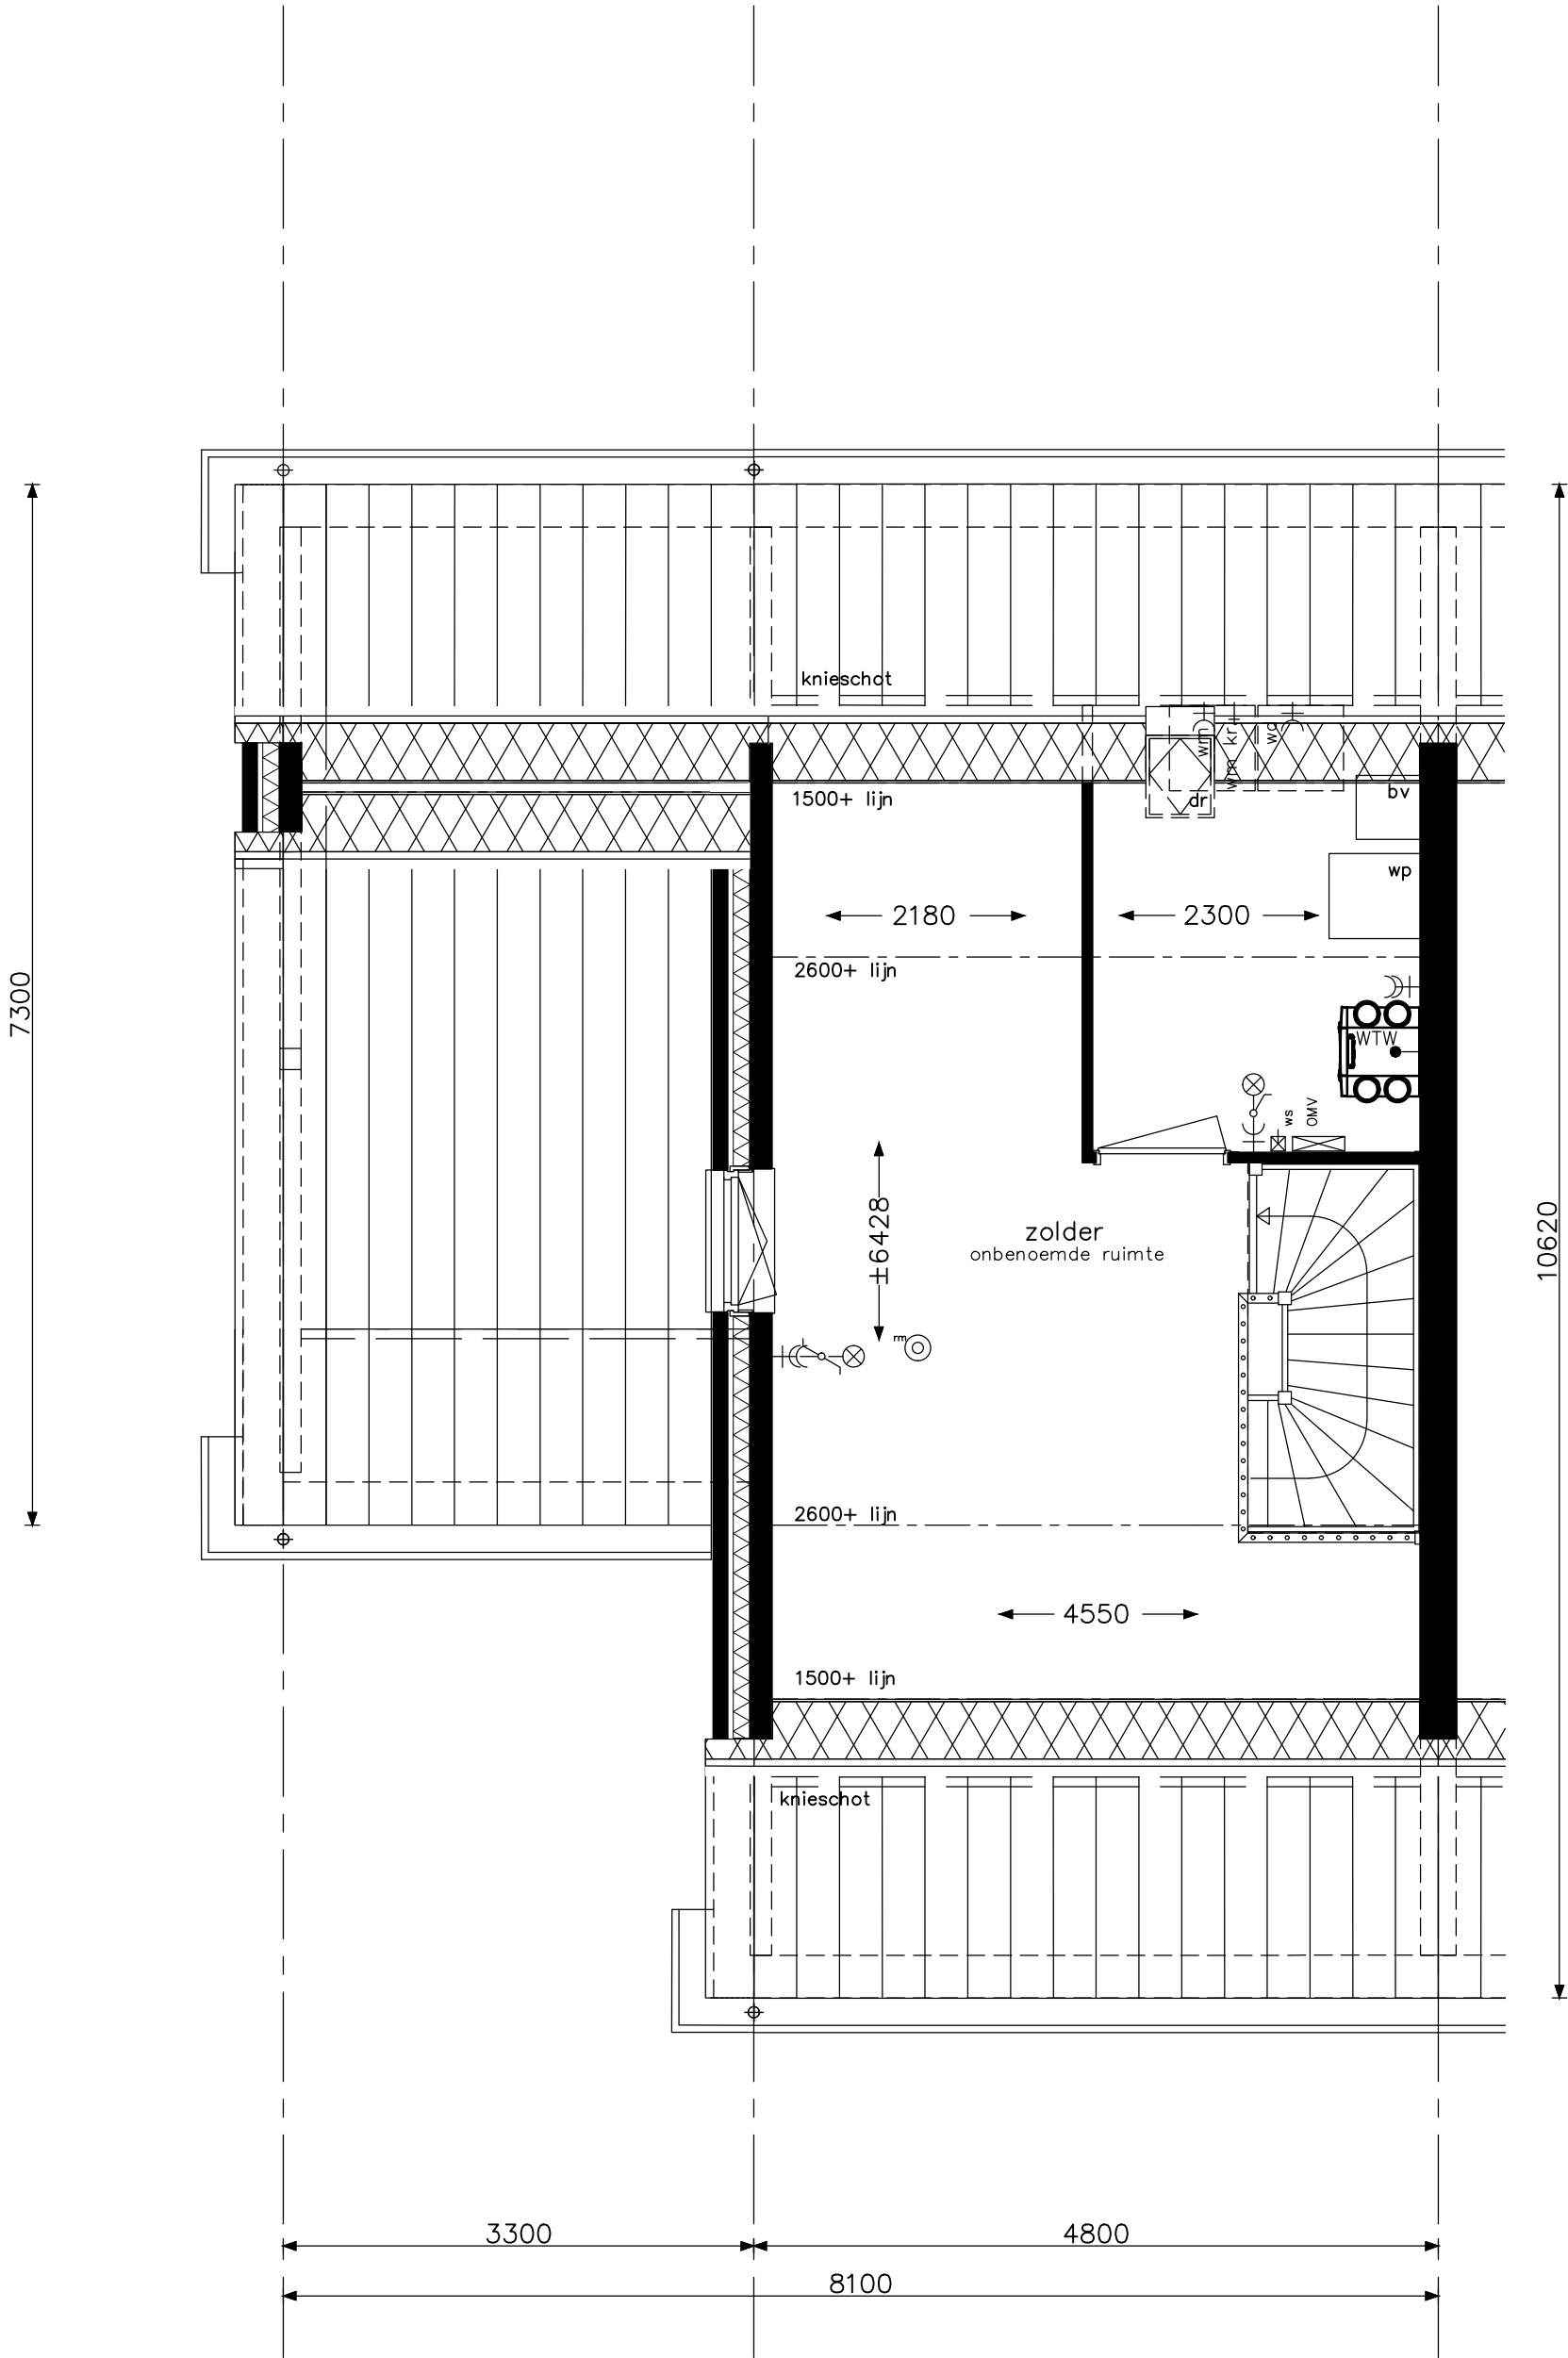

type Ekz - zolder
bouwnummers 56
bouwnummers spiegelbeeld 55

opdrachtgever		project	
		Hoef en Haag Dorpshart fase 3 - Vianen	
		onderwerp woningtype Ekz zolder	projectnr. 8766
			tekeningnr. V- 253
schaal 1:50	tekenaar FKI	status definitief	(wijz)/datum (-): 21-12-2018

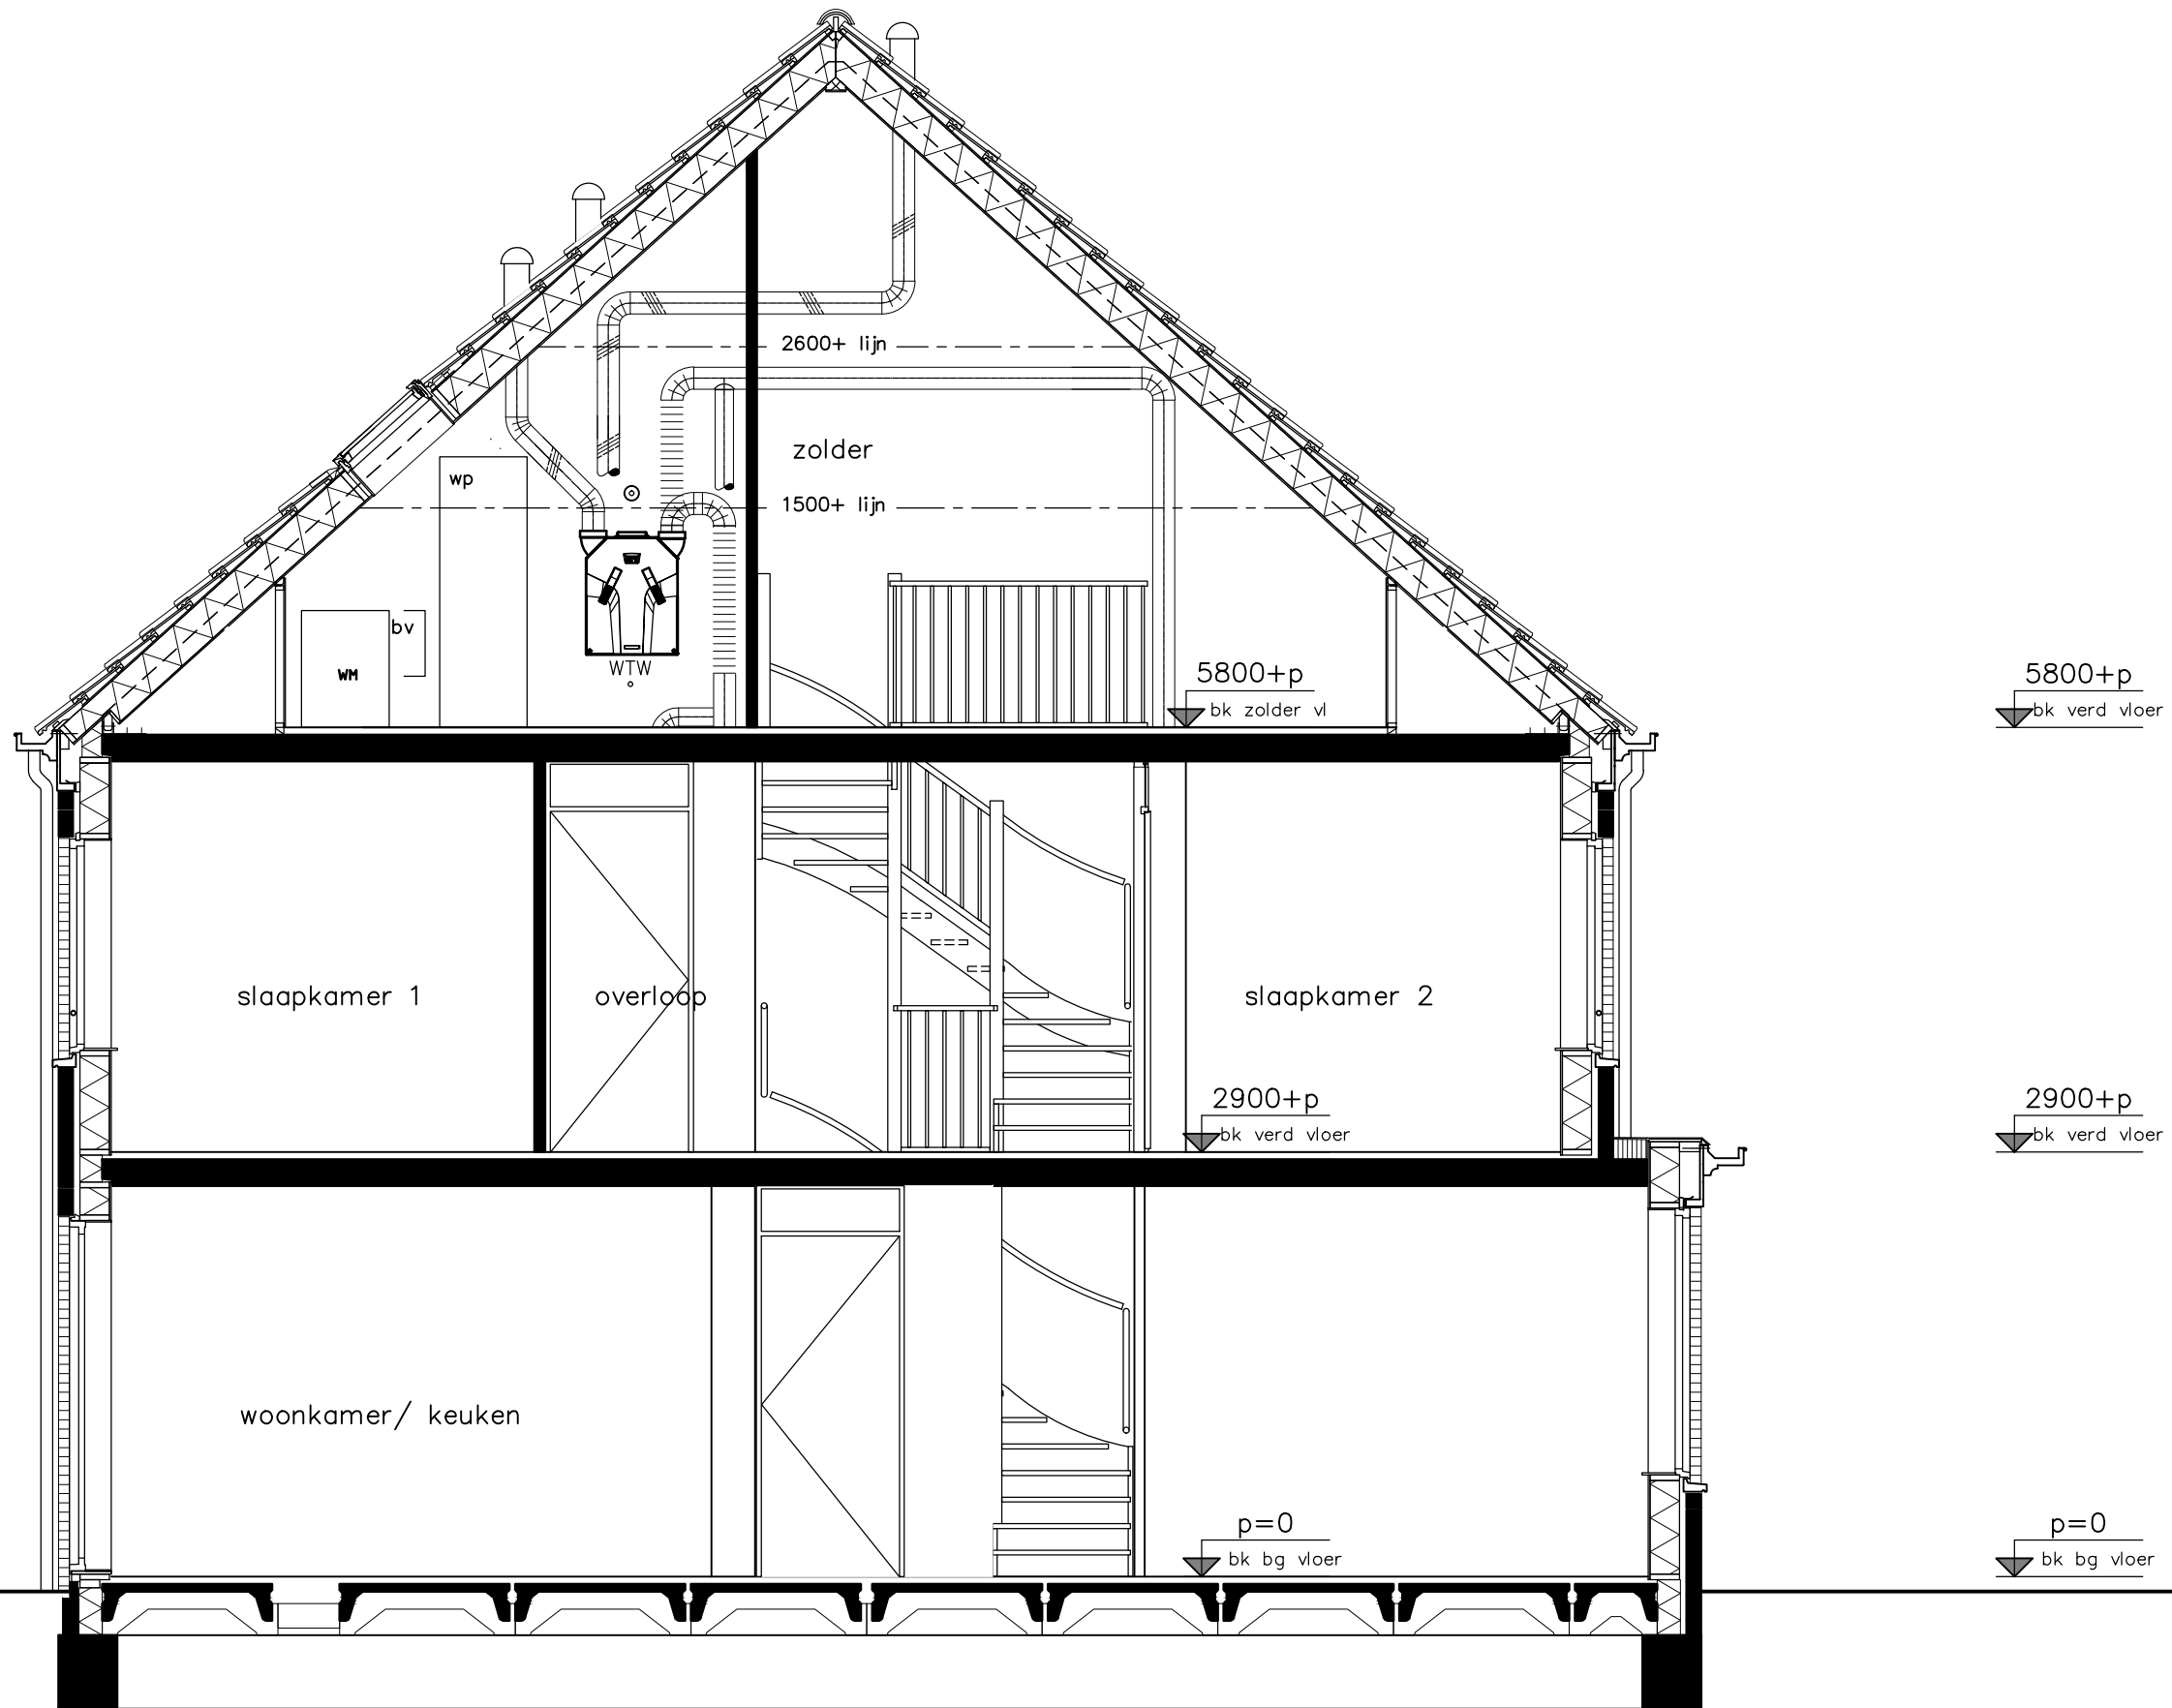

PV panelen: volgens blokeoverzichten

project	Hoef en Haag Dorpshart fase 3 - Vianen			
	opdrachtgever bam Wonen			
	type Ekz - doorsnede bouwnummers 56 bouwnummers spiegelbeeld 55			
	type Ekz - doorsnede bouwnummers 56 bouwnummers spiegelbeeld 55			
onderwerp	woningtype Ekz doorsnede			
projectnr.	8766			
tekeningsnr.	V-254			
status	definitief	status	definitief	status
tekelaar	FKI	tekelaar	FKI	tekelaar
schaal	1:50	schaal	1:50	schaal
(wijz)/datum	(-): 21-12-2018	(wijz)/datum	(-): 21-12-2018	(wijz)/datum

HWA's volgens geveloverzichten

PV panelen: volgens blokeoverzichten

5800+p
bk verd vloer

2900+p
bk verd vloer

p=0
bk bg vloer



type Ekz - voorgevel
bouwnummers 56
bouwnummers spiegelbeeld 55



opdrachtgever

Project		Hoef en Haag Dorpshart fase 3 - Vianen	
Onderwerp	woningtype Ekz voorgevel		projectnr. 8766
			tekeningnr. V-255
Schaal	1:50	status	definitief
		tekenaar FKI	(wijz)/datum (-): 21-12-2018

HWA's volgens geveloverzichten

PV panelen: volgens blocoverzichten

5800+p
bk verd vloer

2900+p
bk verd vloer

p=0
bk bg vloer




opdrachtgever	Project Hoef en Haag Dorpshart fase 3 - Vianen			
	Onderwerp woningtype Ekz achtergevel		Projectnr. 8766	
			Tekeningnr. V-256	
	Schaal 1:50	Tekenaar FKI	Status definitief	(wijz)/datum (-): 21-12-2018
type Ekz - achtergevel bouwnummers 56 bouwnummers spiegelbeeld 55				




HWA's volgens geveloverzichten

opdrachtgever	Project Hoef en Haag Dorpshart fase 3 - Vianen			
	onderwerp	woningtype Ekz zijgevel		projectnr. 8766
				tekeningnr. V-257
	schaal 1:50	tekenaar FKI	status definitief	(wijz)/datum (-): 21-12-2018
type Ekz - zijgevel bouwnummers 56 bouwnummers spiegelbeeld 55				

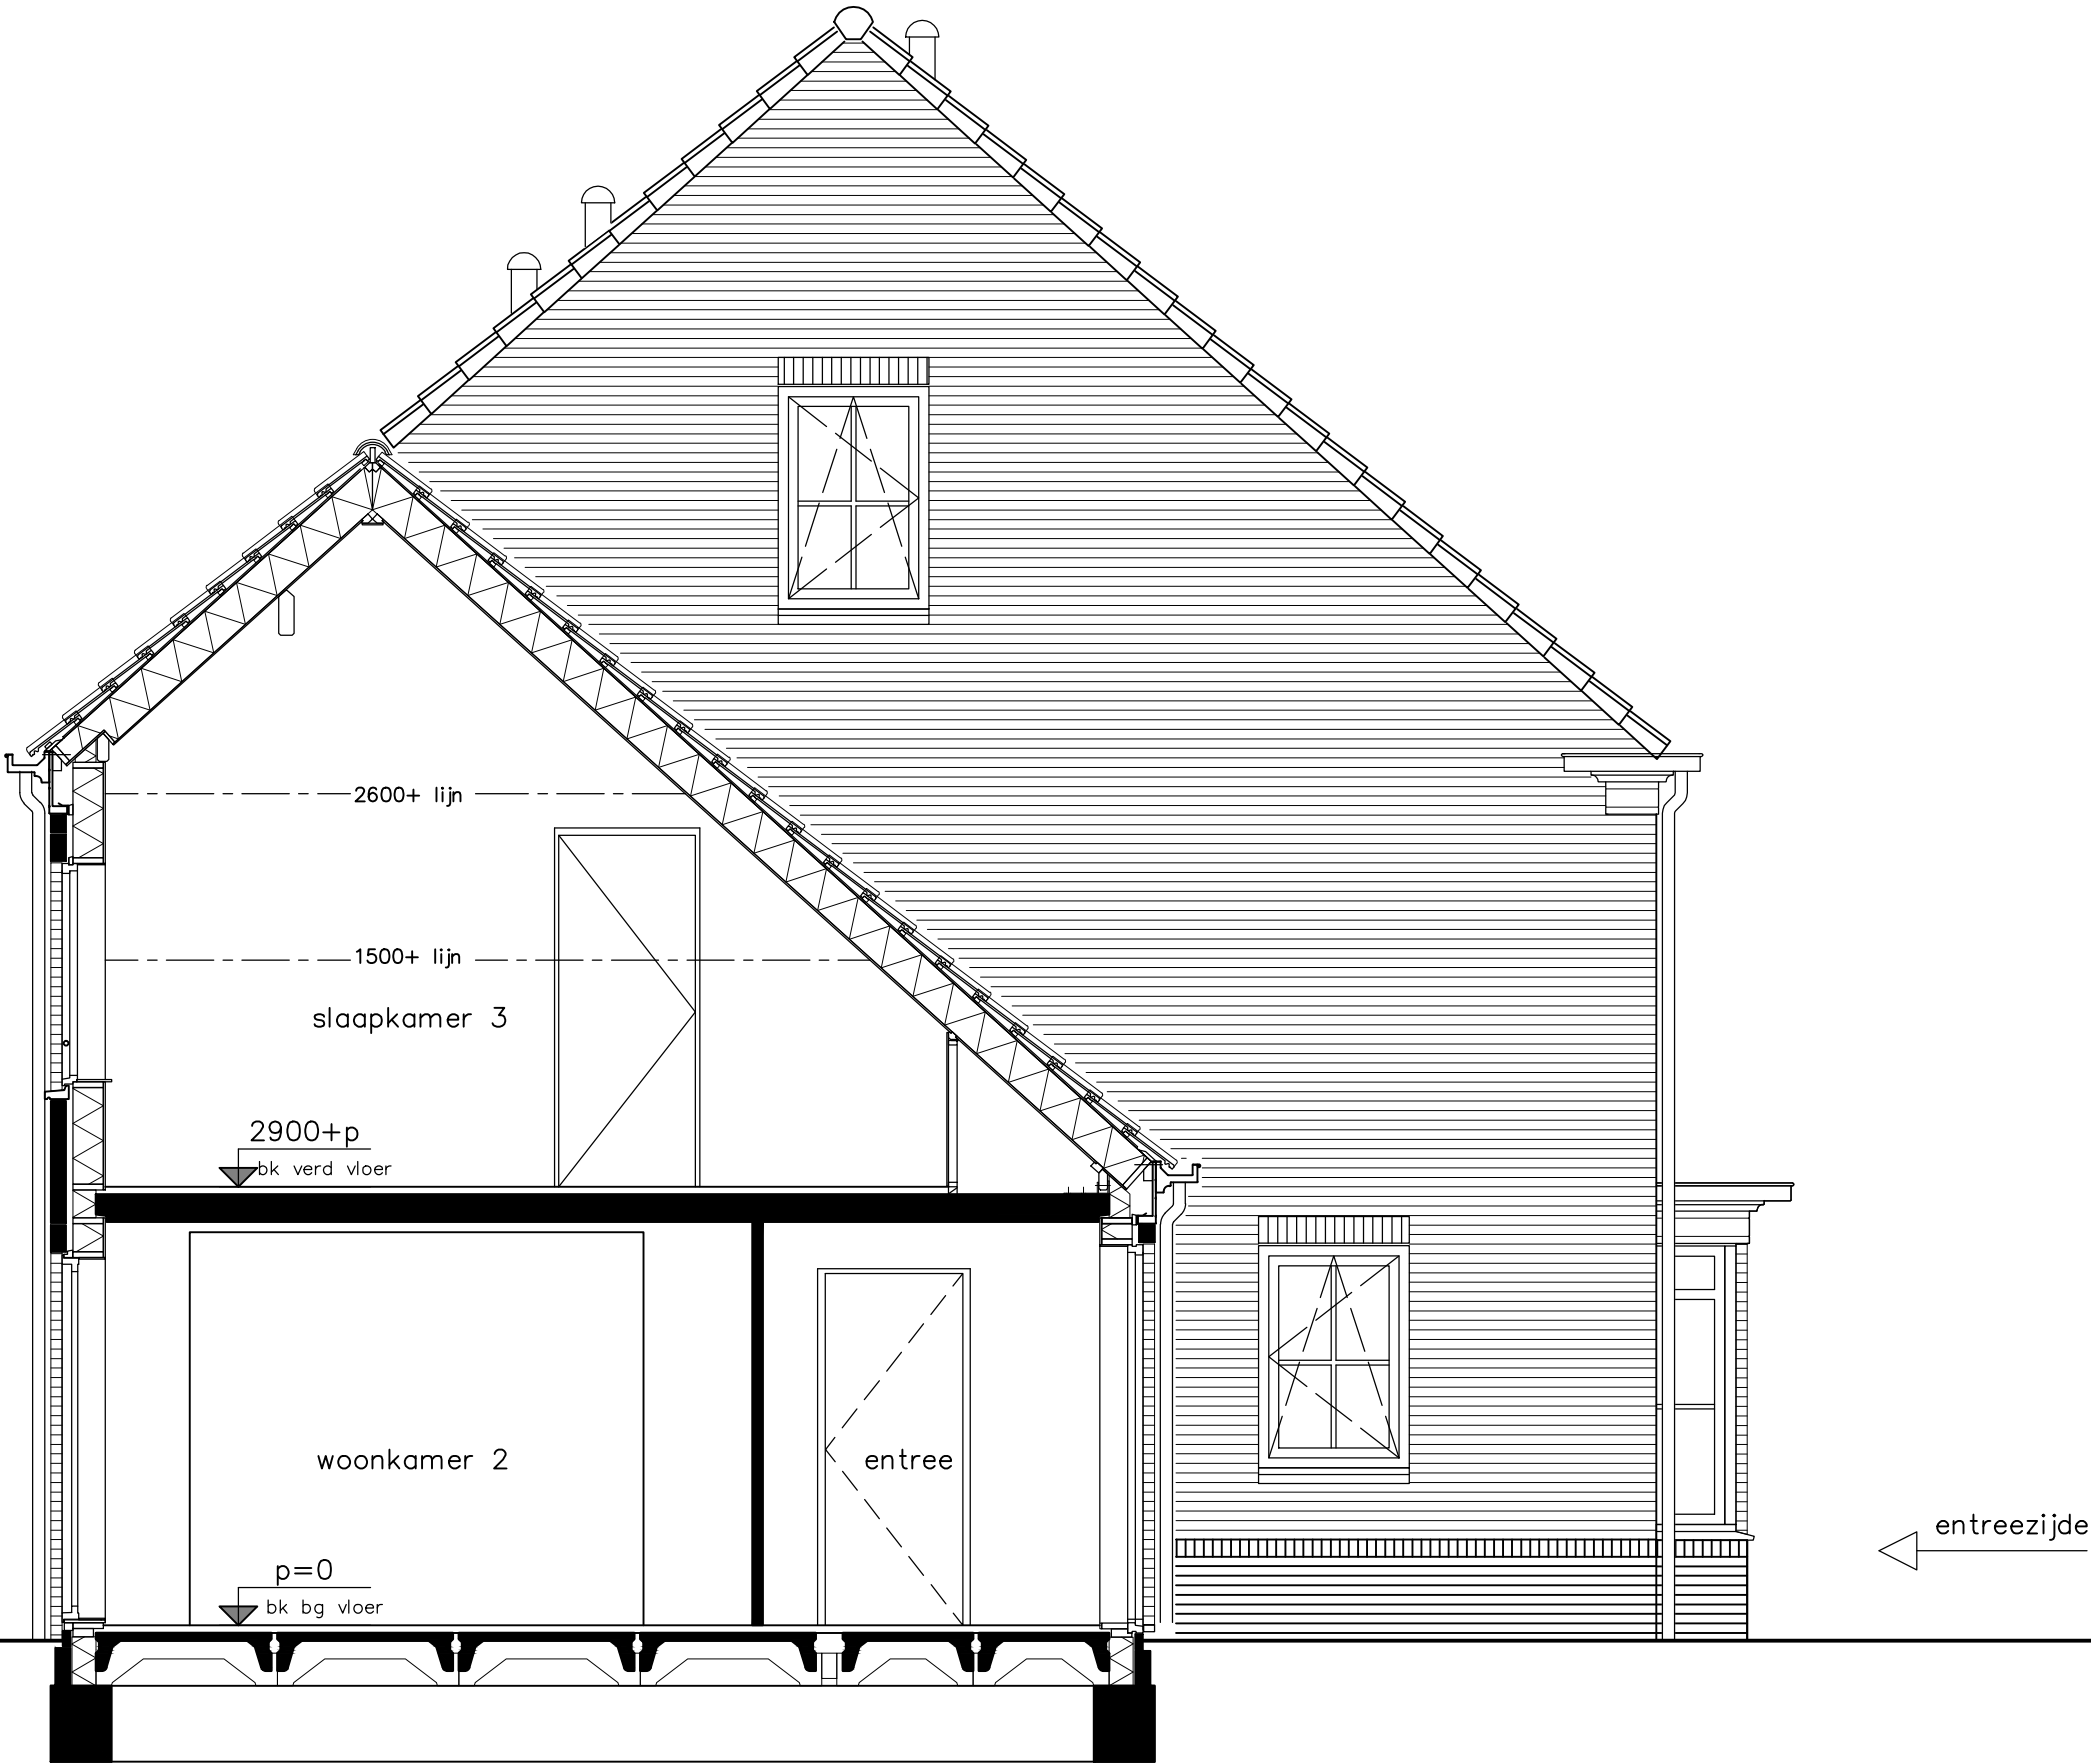

type Ekz - zijgevel bouwnummers 56 bouwnummers spiegelbeeld 55	opdrachtgever 	project				Hoef en Haag Dorpshart fase 3 - Vianen			
		onderwerp		woningtype Ekz		projectnr.		8766	
				doorsnede entree		tekeningnr.		V-257a	
		schaal		1:50		tekenaar		status	
				FKI		definitief		(-): 21-12-2018	

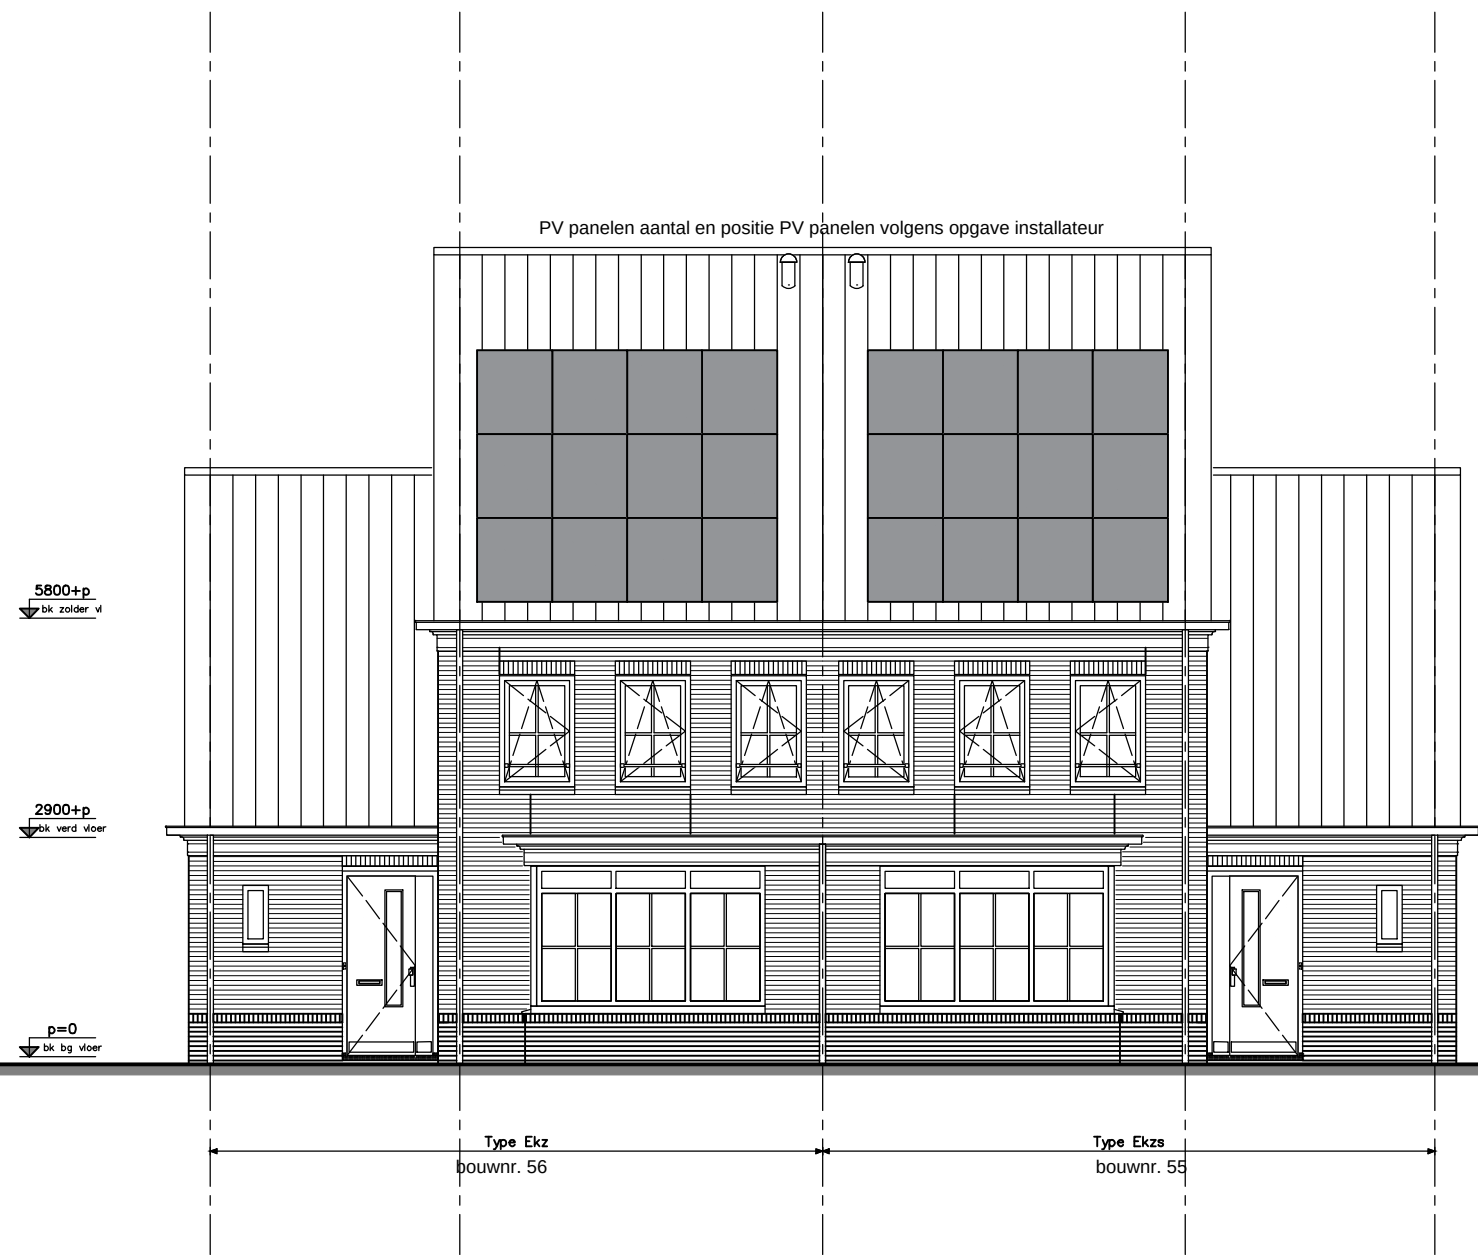

project			Hoef en Haag Dorpshart fase 3 - Vianen	
onderwerp			woningtype Ekz geveloverzicht blok 12 voorgevel	projectnr. 8766
schaal			1:100	tekeningnr. V- 260
tekenaar			FKI	(wijz)/datum (-): 21-12-2018
status			definitief	



project			Hoef en Haag Dorpshart fase 3 - Vianen	
onderwerp			woningtype Ekz geveloverzicht blok 12 achtergevel	projectnr. 8766
schaal			1:100	tekeningnr. V- 260a
tekenaar			FKI	(wijz)/datum (-): 21-12-2018
status			definitief	



Type Ekz
bouwnr. 56

Type Ekzs
bouwnr. 55

koperstekening


		project Hoef en Haag Dorpshart fase 3 - Vianen	
		onderwerp woningtype Ekz geveloverzicht blok 12 zijgevels	projectnr. 8766
		schaal 1:100	tekenaar FKI
		status definitief	(wijz)/datum (-): 21-12-2018

V- 260b


TEK.No	OMSCHRIJVING	FORMAAT	DATUM	—	A	B	C	D	E	F
	algemeen									
V–300E	voorblad	A3	21–12–2018	●						
	woningtype Ekz opties									
V–351	begane grond	type Ekz	A3	21–12–2018	●					
V–351b	begane grond	type Ekz	„	„	●					
V–352	verdieping	type Ekz	„	„	●					
V–354	doorsnede	type Ekz	„	„	●					
V–356	achtergevel	type Ekz	„	„	●					
V–357	zijgevel	type Ekz	„	„	●					

64 woningen Hoef en Haag
Vianen - fase 3
woningtype E
opties
verkooptekeningen
"Dorpshuis"

opdrachtgever  bam Wonen	project		Hoef en Haag Dorpshart fase 3 - Vianen			
	onderwerp		woningtype E renvooi opties			
	projectnr.		8766			
	tekeningnr.		V-300E			
	(wijz)/datum		(-): 21-12-2018			
schaal		tekenaar	status			
---		FKI	definitief			

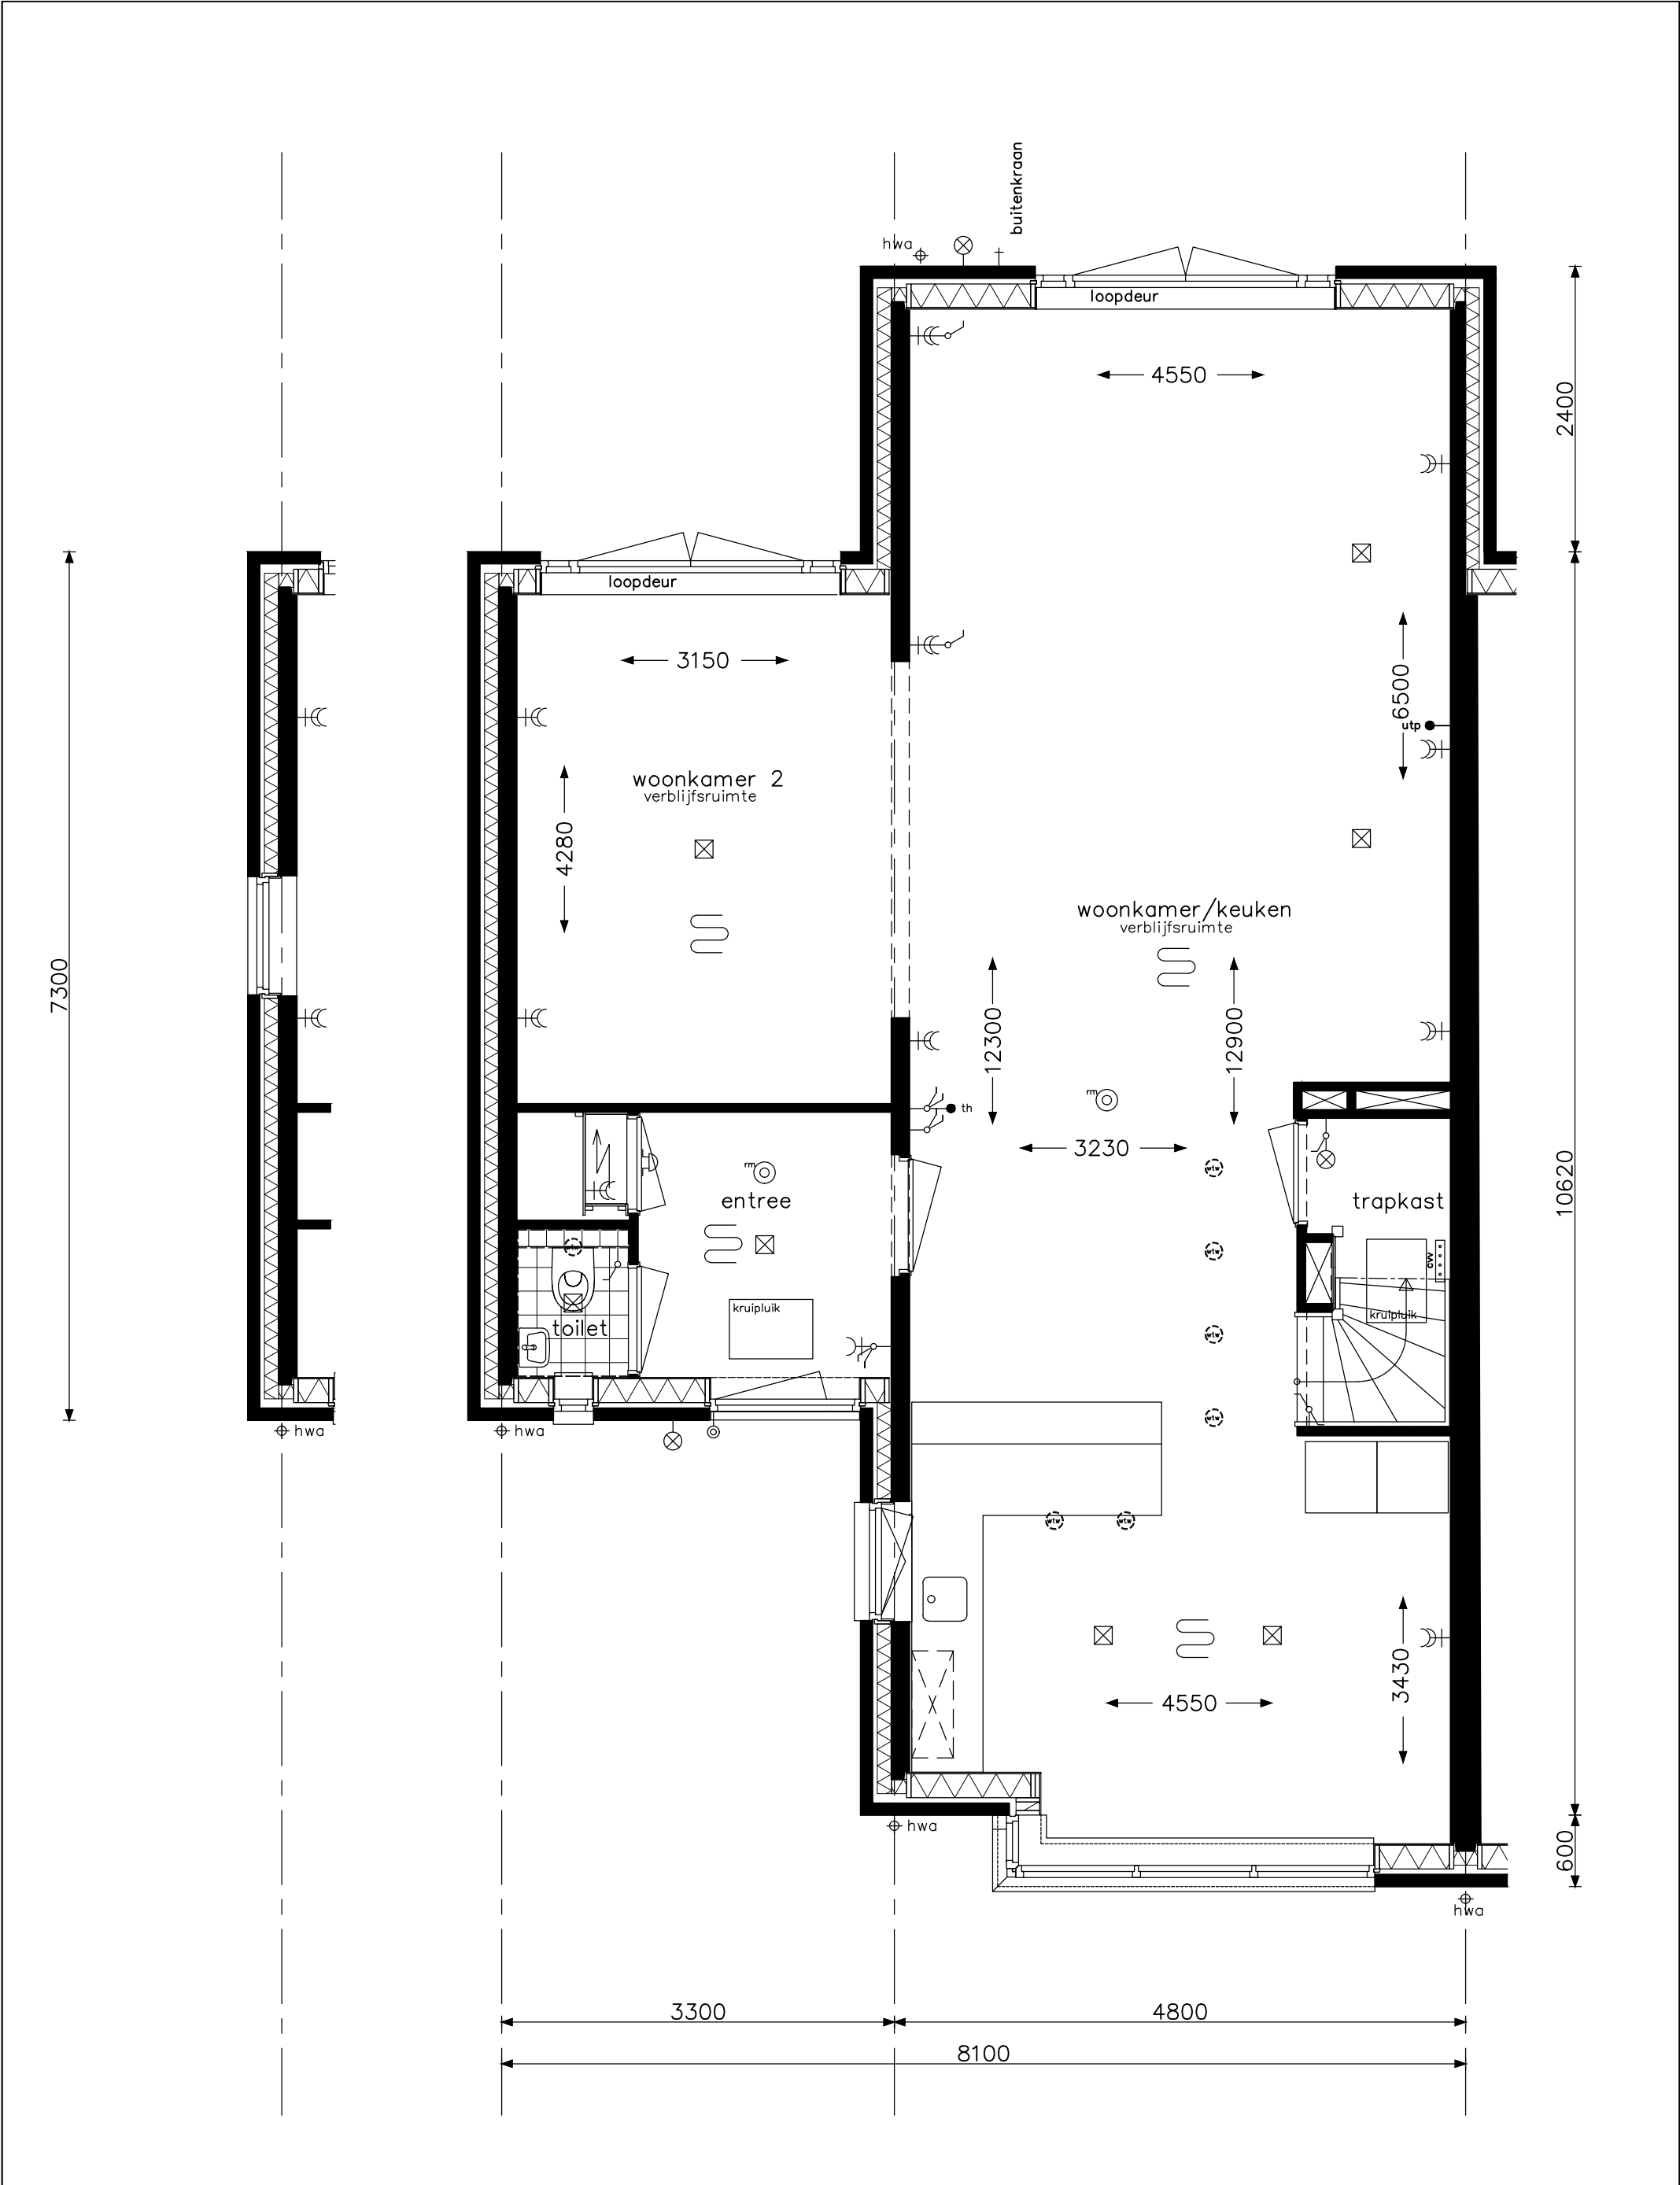


optie uitbouw 2,40m optie openslaande deuren achtergevel optie kozijn zijgevel	opdrachtgever  bam Wonen	project Hoef en Haag Dorpshart fase 3 - Vianen			
		onderwerp woningtype Ekz begane grond opties		projectnr. 8766	
				tekeningnr. V- 351	
		schaal 1:50	tekenaar FKI	status definitief	(wijz)/datum (-): 21-12-2018

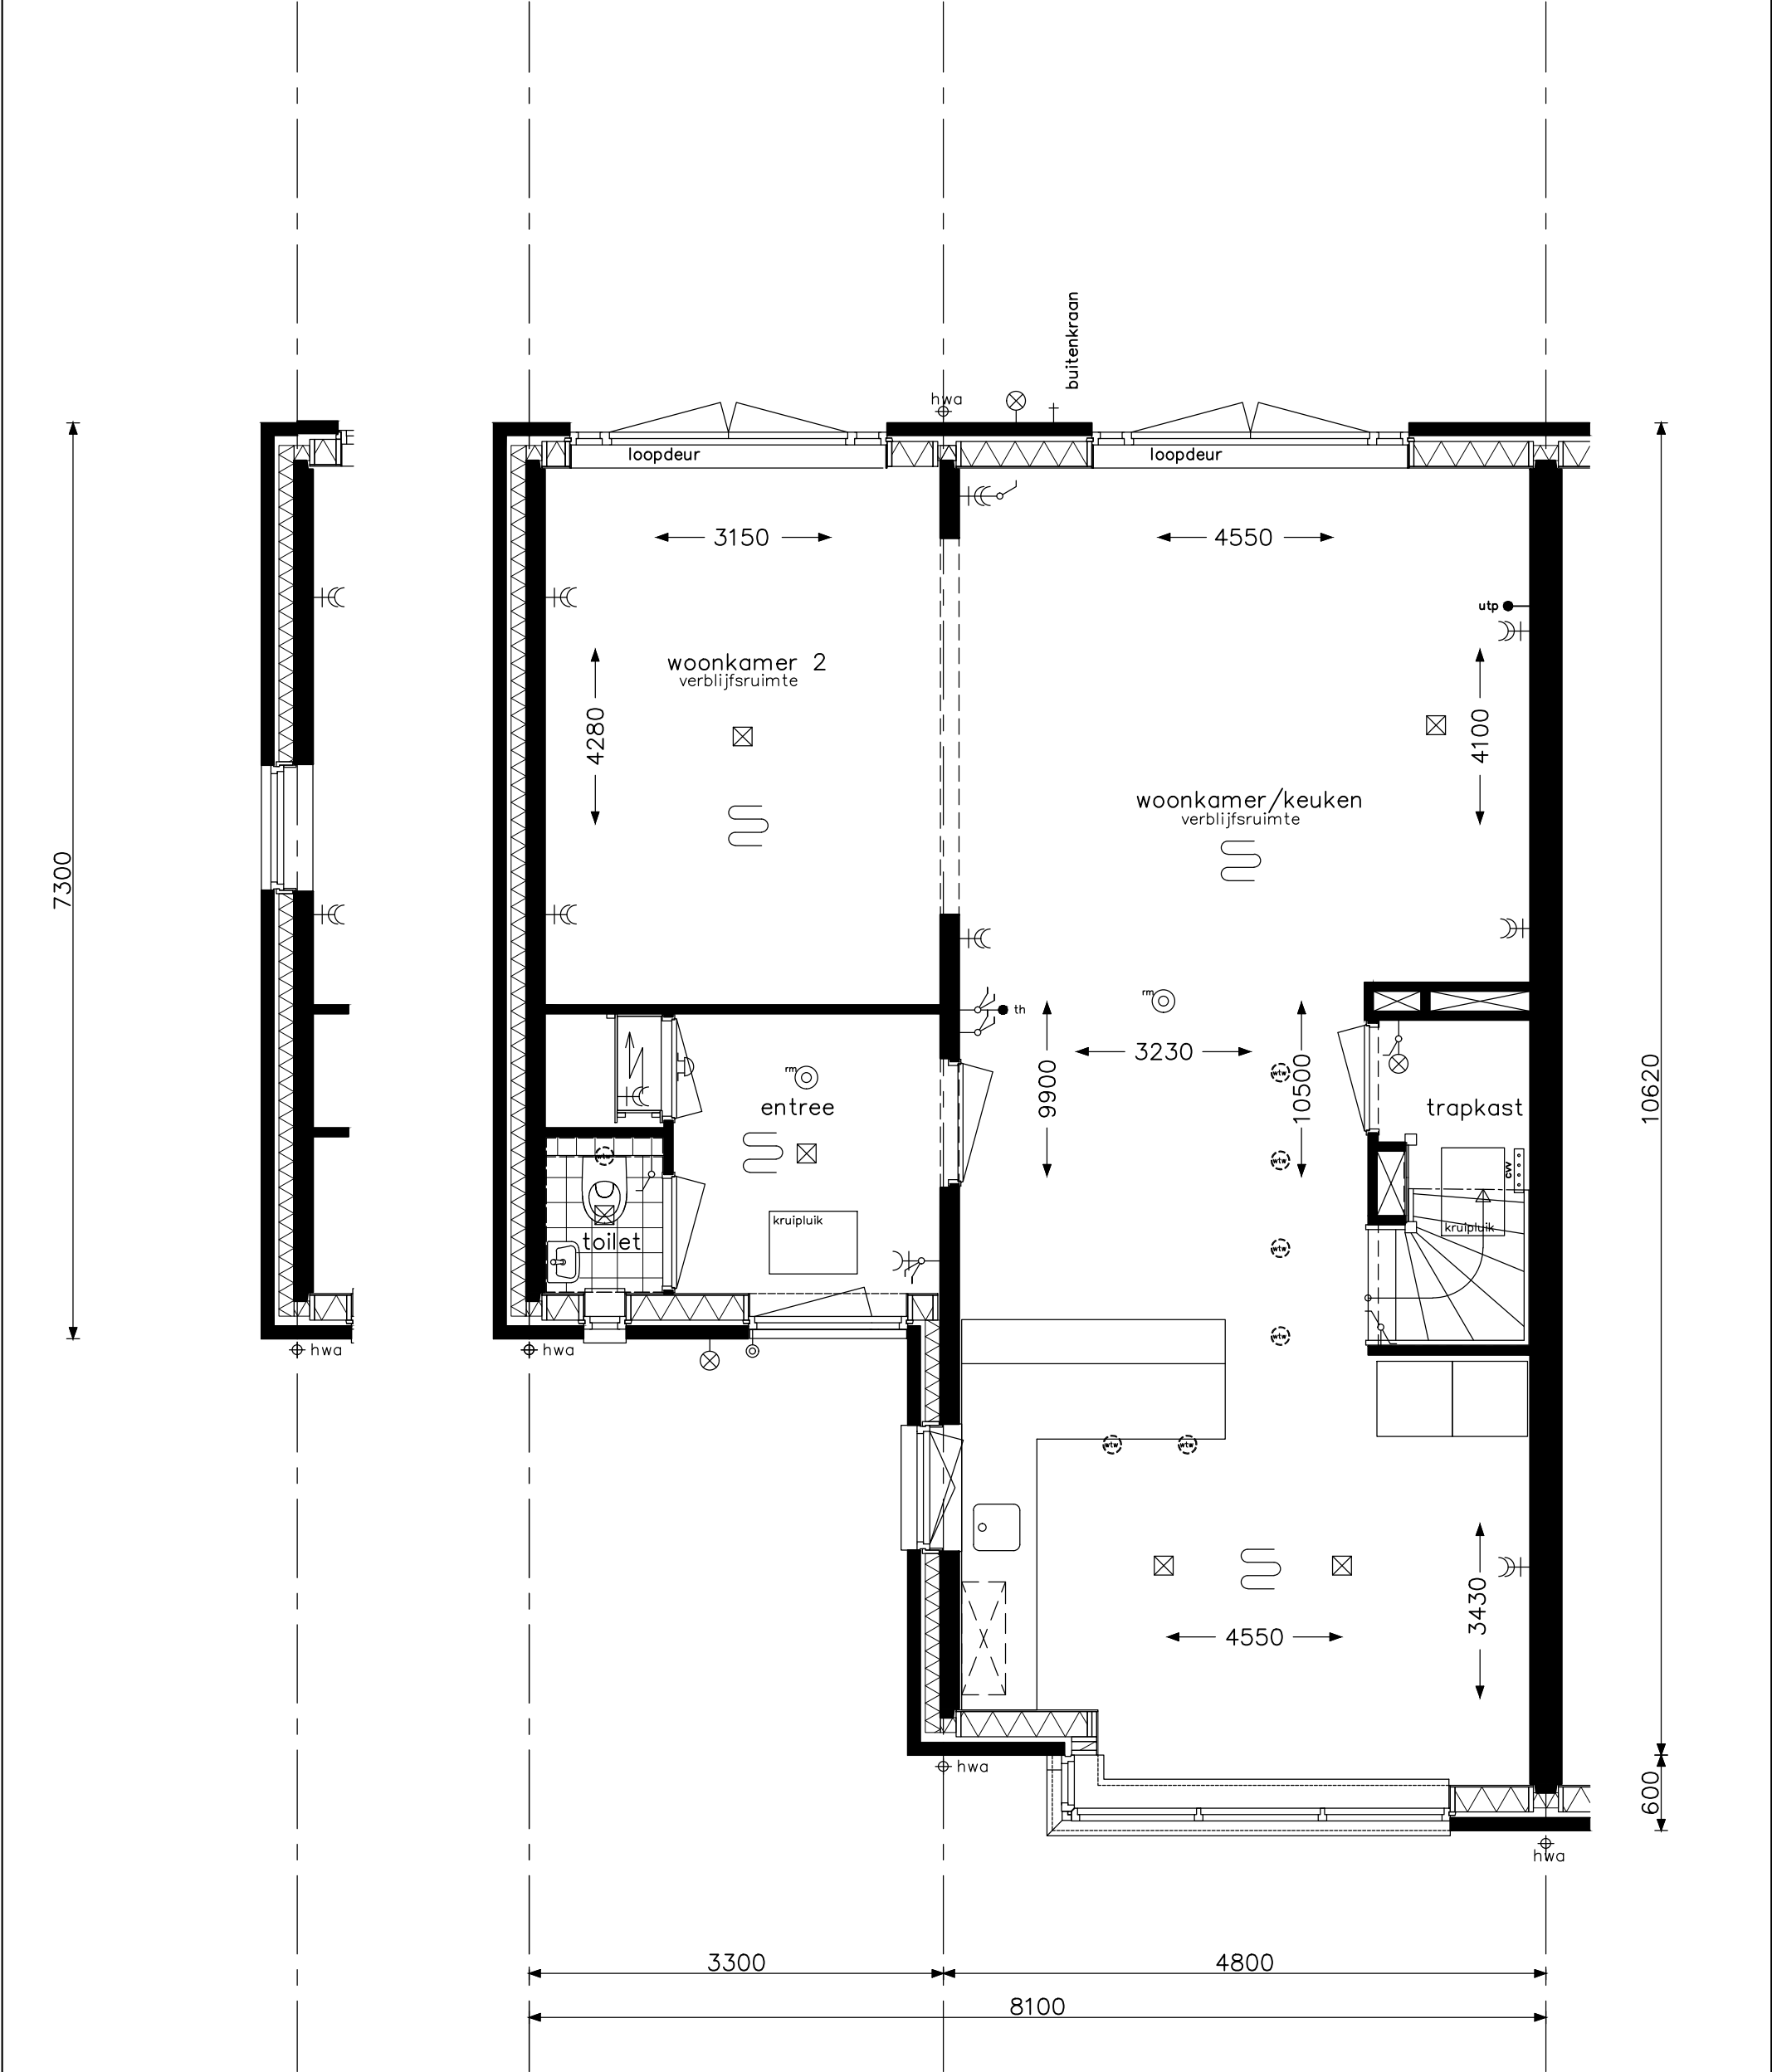


optie openslaande deuren achtergevel
optie kozijn zijgevel

opdrachtgever		project			
		Hoef en Haag Dorpshart fase 3 - Vianen			
		onderwerp			projectnr.
		woningtype Ekz begane grond opties			8766
					tekeningnr.
					V- 351b
		schaal	tekenaar	status	(wijz)/datum
		1:50	FKI	definitief	(-): 21-12-2018

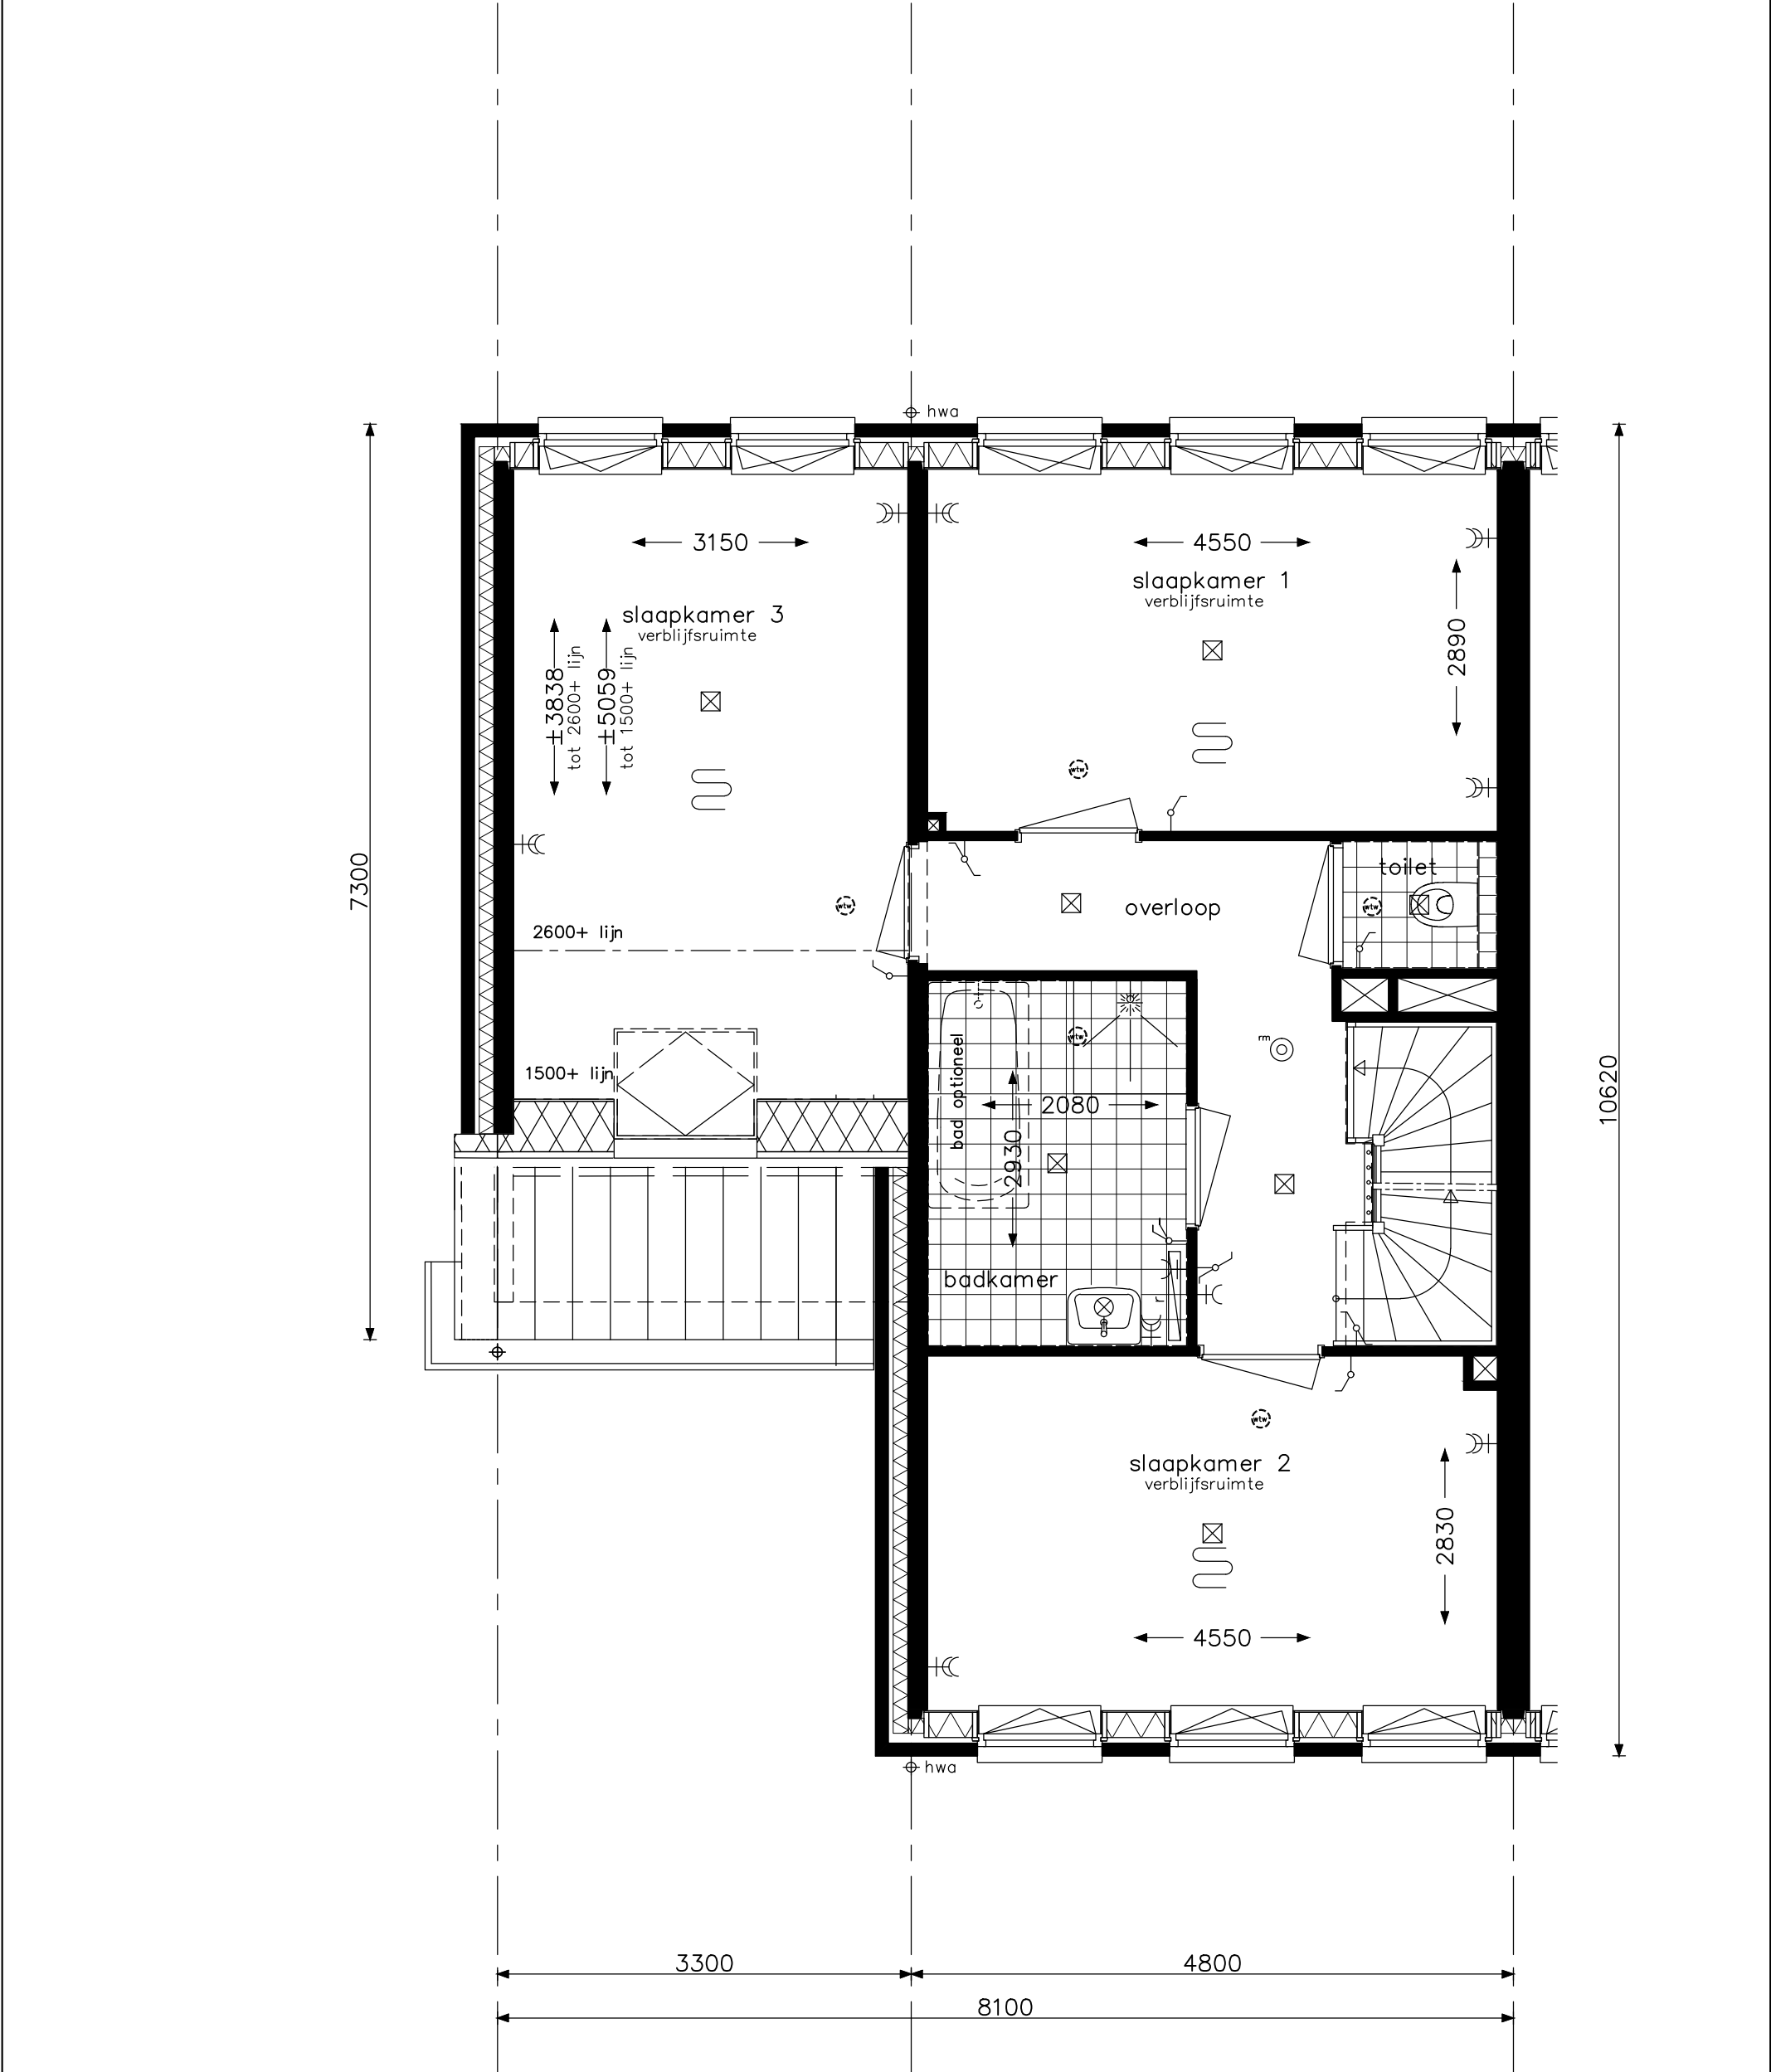

optie dakraam voorgevel	opdrachtgever  bam Wonen	project Hoef en Haag Dorpshart fase 3 - Vianen				
		onderwerp woningtype Ekz verdieping opties		projectnr. 8766		
				tekeningnr. V- 352		
		schaal 1:50		tekenaar FKI	status definitief	(wijz)/datum (-): 21-12-2018

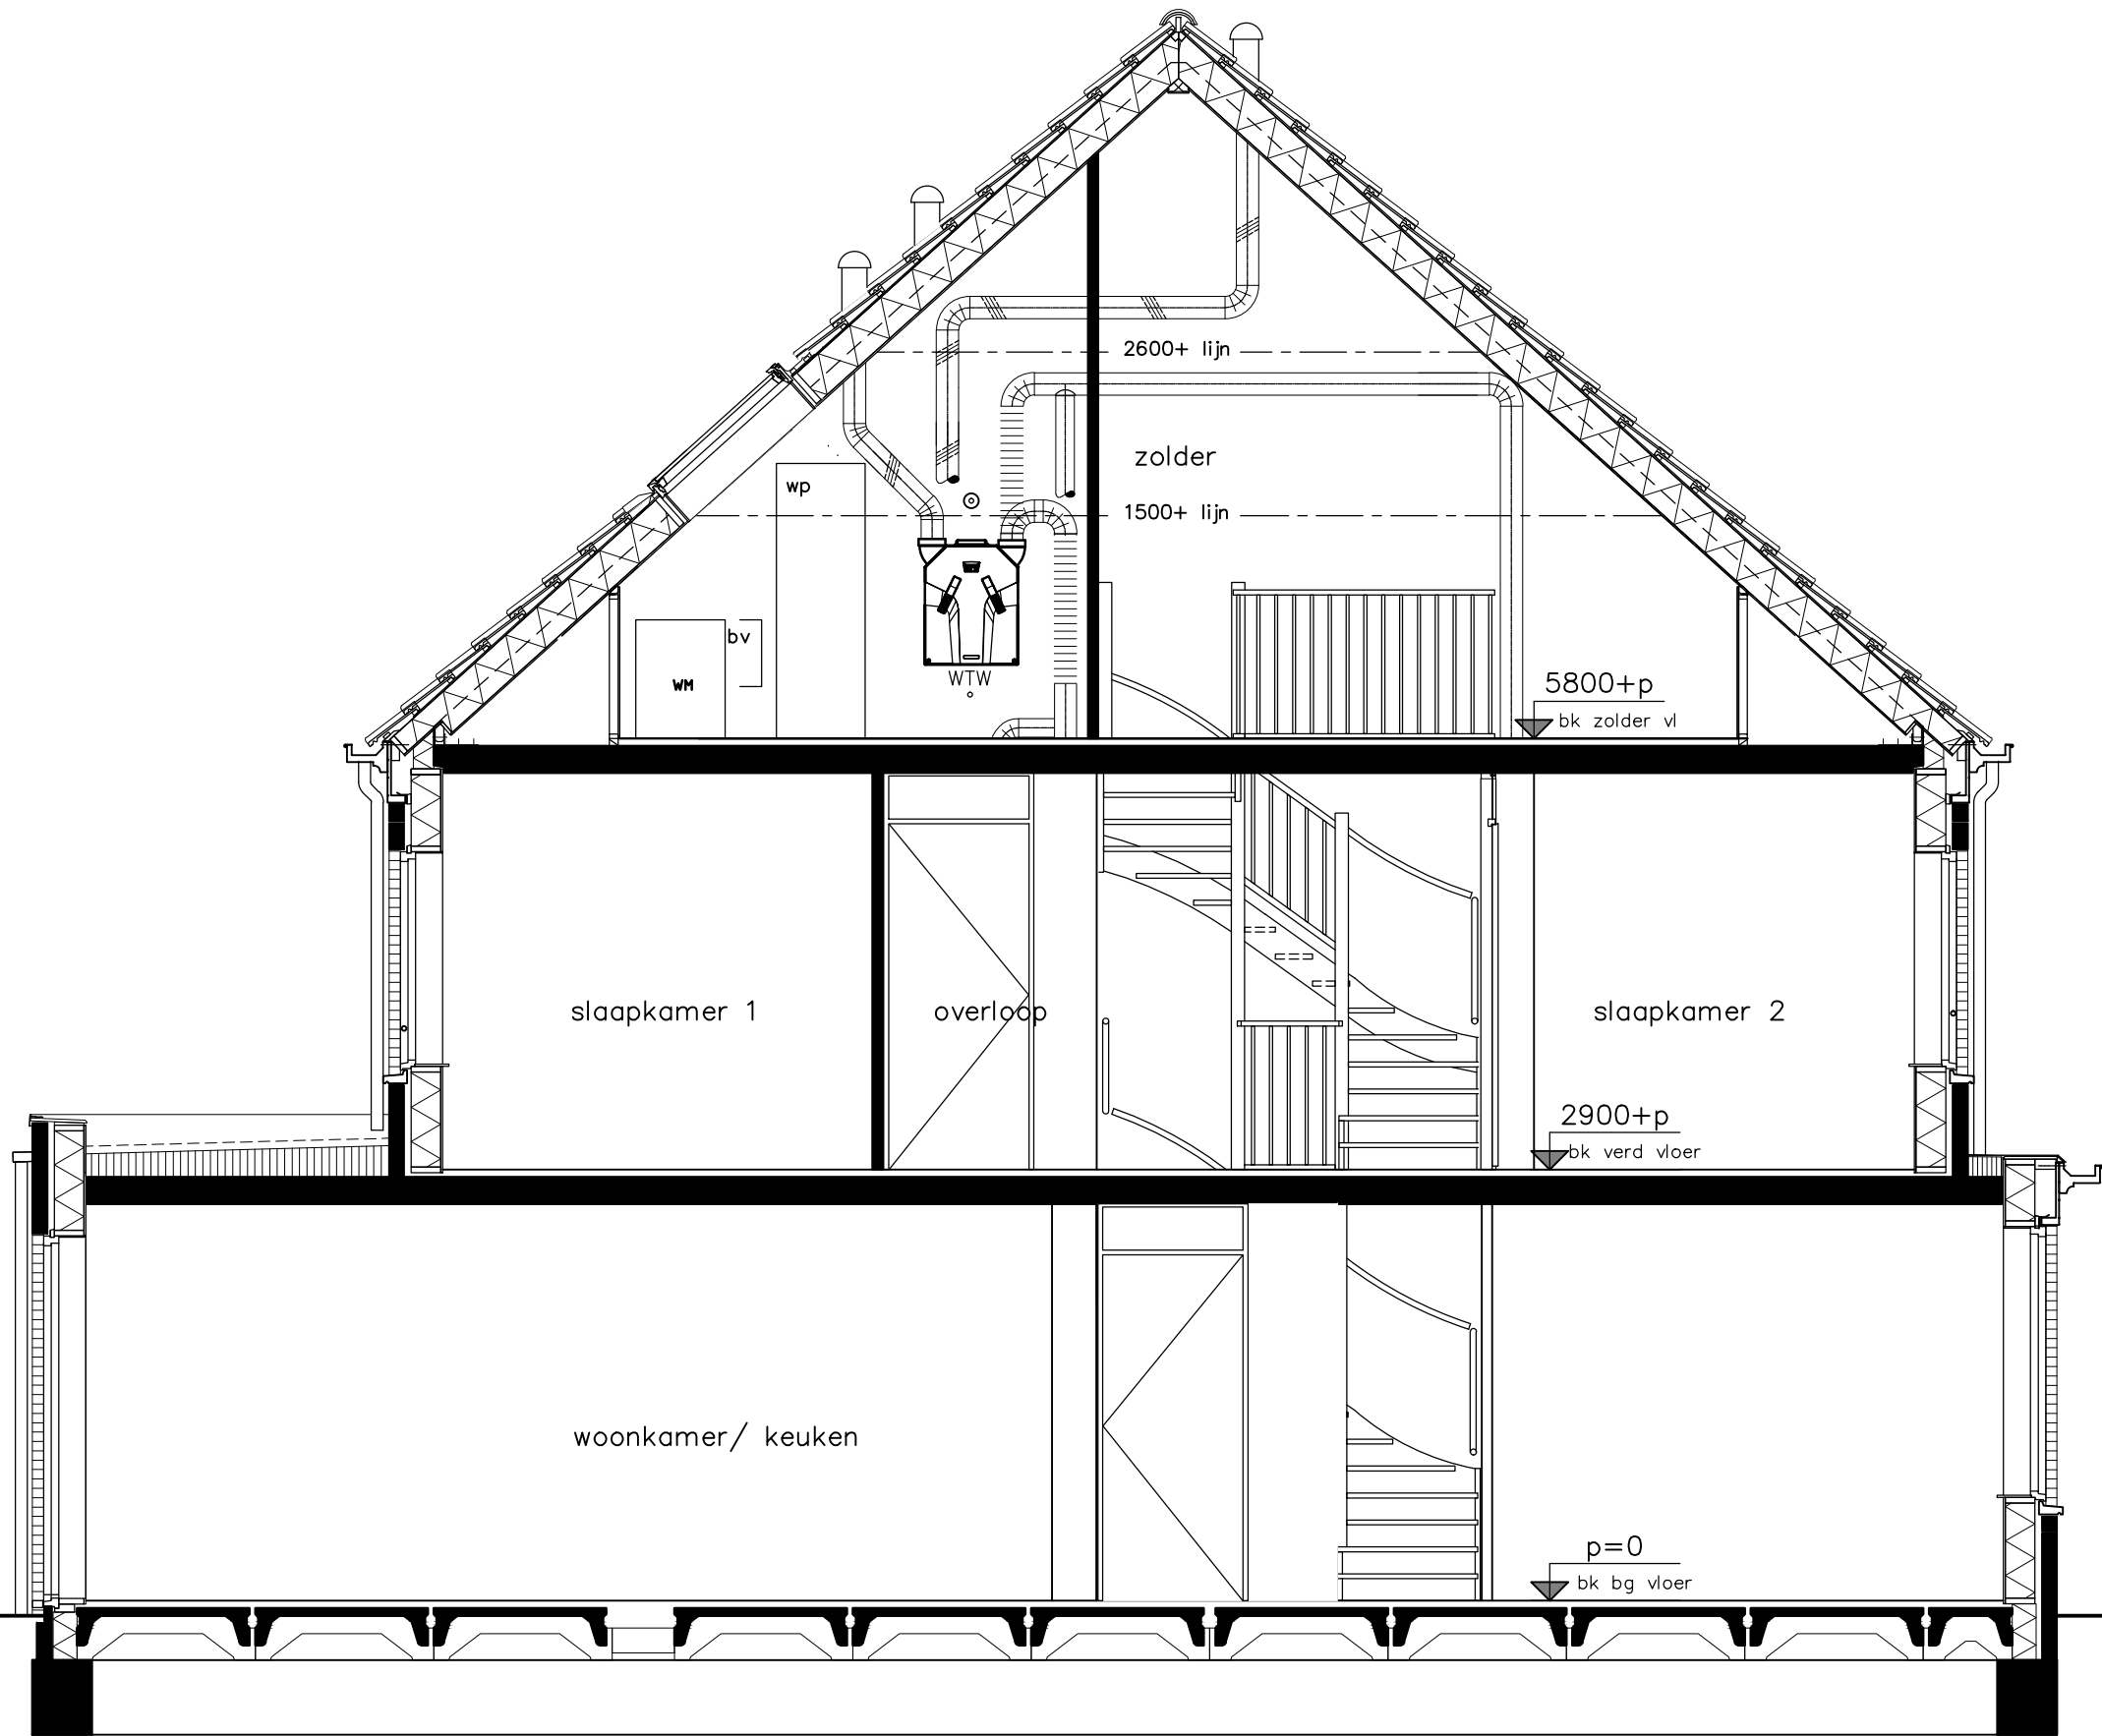

PV panelen: volgens blocoverzichten

project		Hoef en Haag Dorpshart fase 3 - Vianen	
opdrachtgever	onderwerp	woningtype Ekz doorsnede opties	
	projectnr.	8766	
	tekeningsnr.	V-354	
bambam Wonen	schaal	1:50	status
	tekenaar	FKI	definitief
	(wijz)/datum (-): 21-12-2018		


- optie uitbouw 2,40m
- optie opengaande deuren achtergevel
- optie dakramen achtergevel
- optie dakramen voorgevel

koperstekening

5800+p
bk verd vloer

2900+p
bk verd vloer

p=0
bk bg vloer

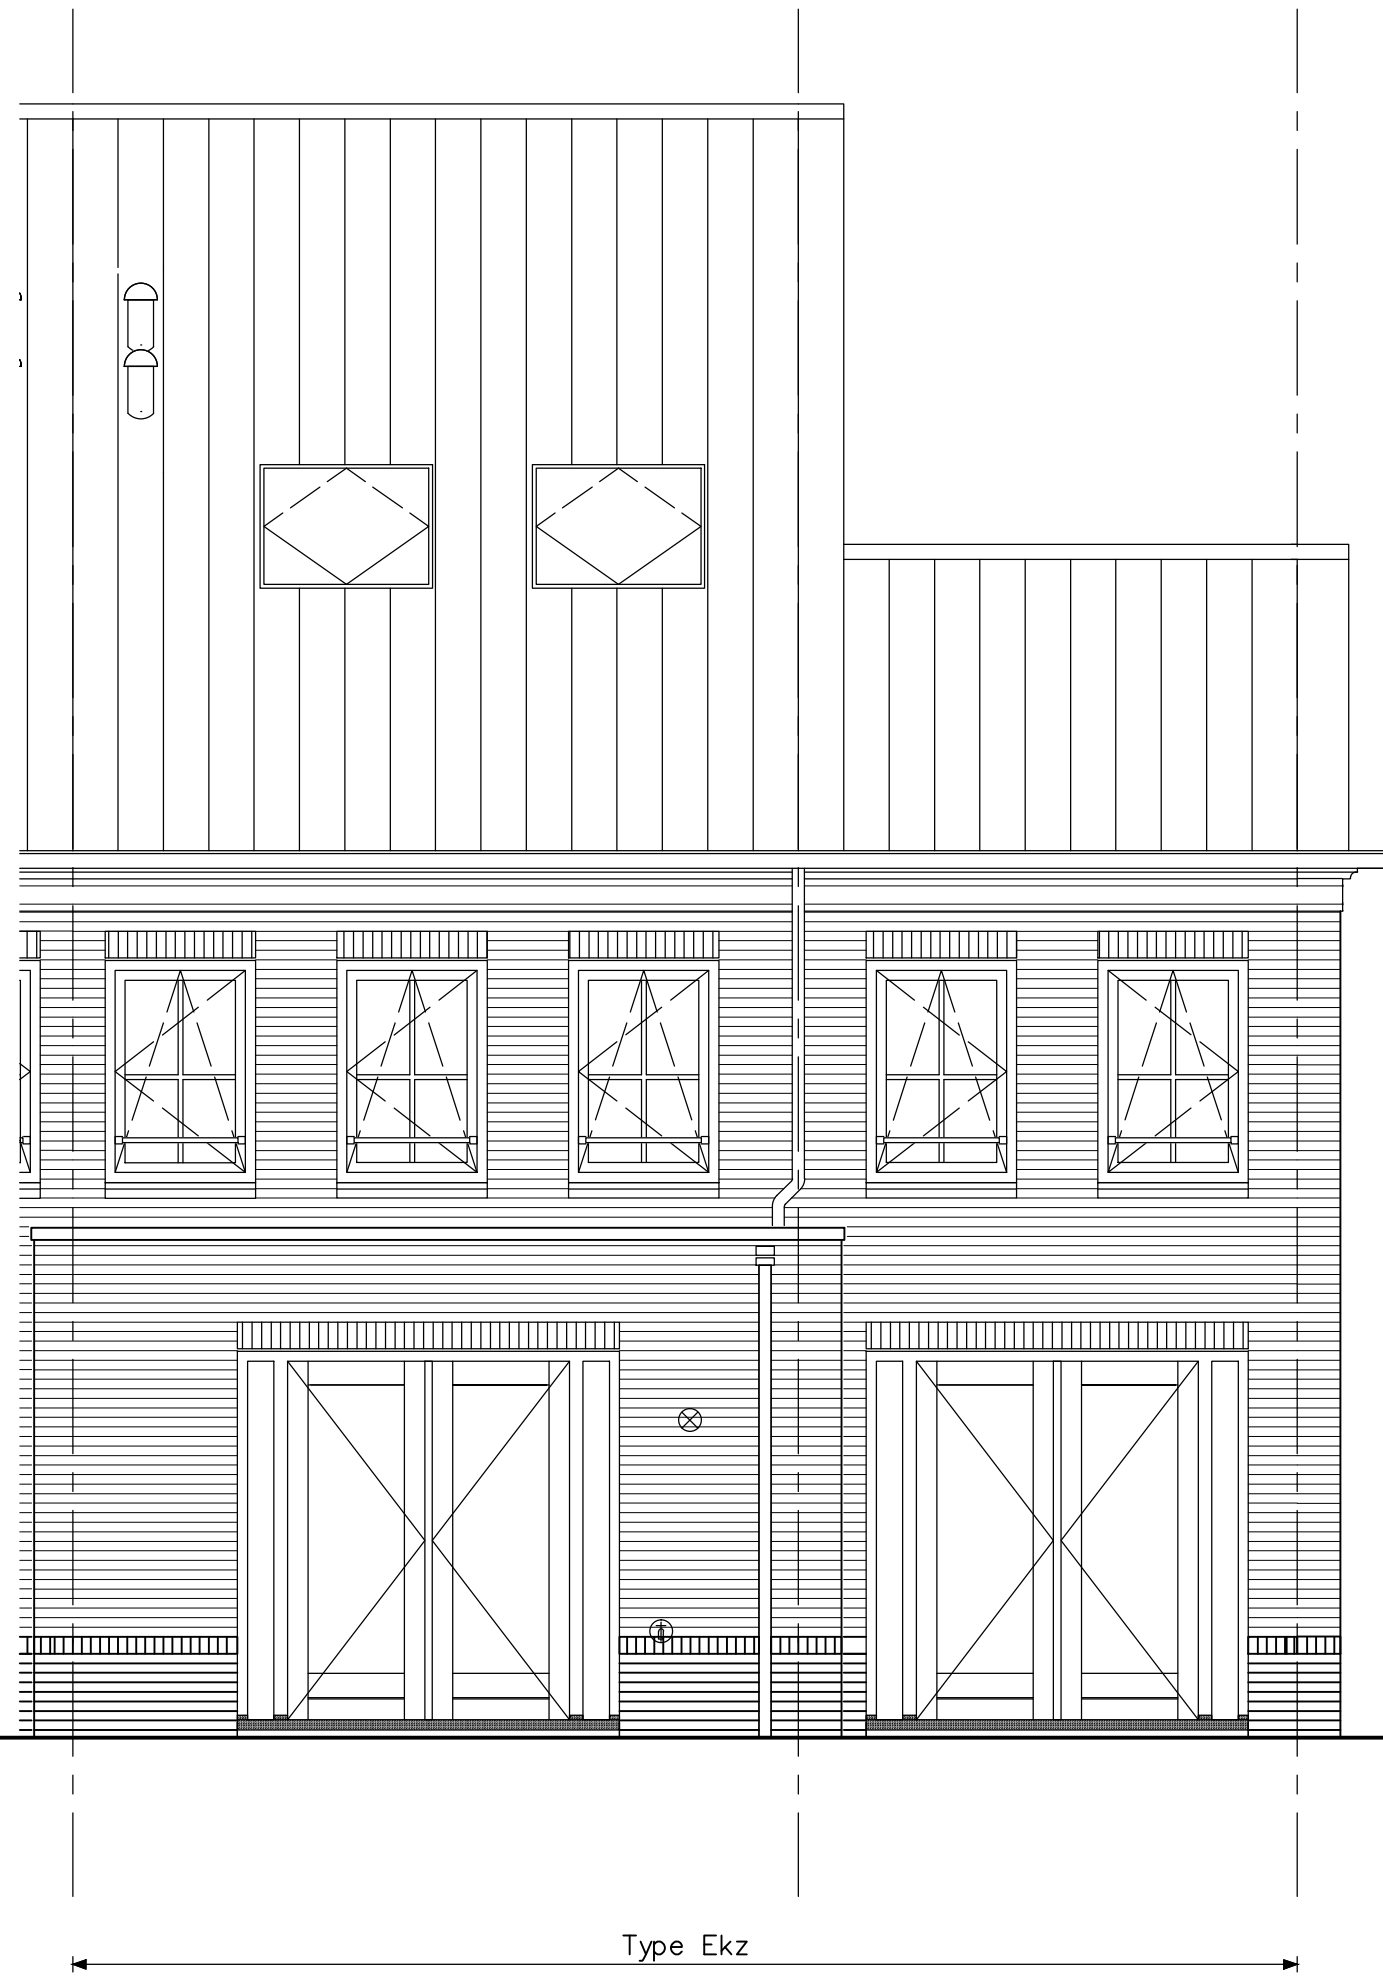

HWA's volgens geveloverzichten

PV panelen: volgens blocoverzichten

opdrachtgever		Project	
		Hoef en Haag Dorpshart fase 3 - Vianen	
optie uitbouw 2,40m optie openslaande deuren achtergevel optie dakramen achterzijde		onderwerp	projectnr. 8766
		woningtype Ekz achtergevel opties	
		tekeningsnr.	V-356
		status	(wijz)/datum
		tekenaar FKI	definitief
		schaal 1:50	(-): 21-12-2018

koperstekening



5800+p
bk verd vloer

2900+p
bk verd vloer

p=0
bk bg vloer

HWA's volgens geveloverzichten

PV panelen: volgens blokeoverzichten


opdrachtgever	Project Hoef en Haag Dorpshart fase 3 - Vianen			
	Onderwerp woningtype Ekz zijgevel opties		Projectnr. 8766	
			Tekeningnr. V-357	
	Schaal 1:50	Tekenaar FKI	Status definitief	(wijz)/datum (-): 21-12-2018

optie uitbouw 2,40m
optie kozijn zijgevel


[illegible]

64 woningen Hoef en Haag
Vianen - fase 3
woningtype E
leefwijze opties
verkooptekeningen
"Dorpshuis"


opdrachtgever 	project Hoef en Haag Dorpshart fase 3 - Vianen	
	onderwerp woningtype E renvool leefwijze opties	projectnr. 8766
	tekeningnr. V-400E	
	schaal ---	tekenaar FKI status definitief
(wijz.)/datum (-) : 21-12-2018		

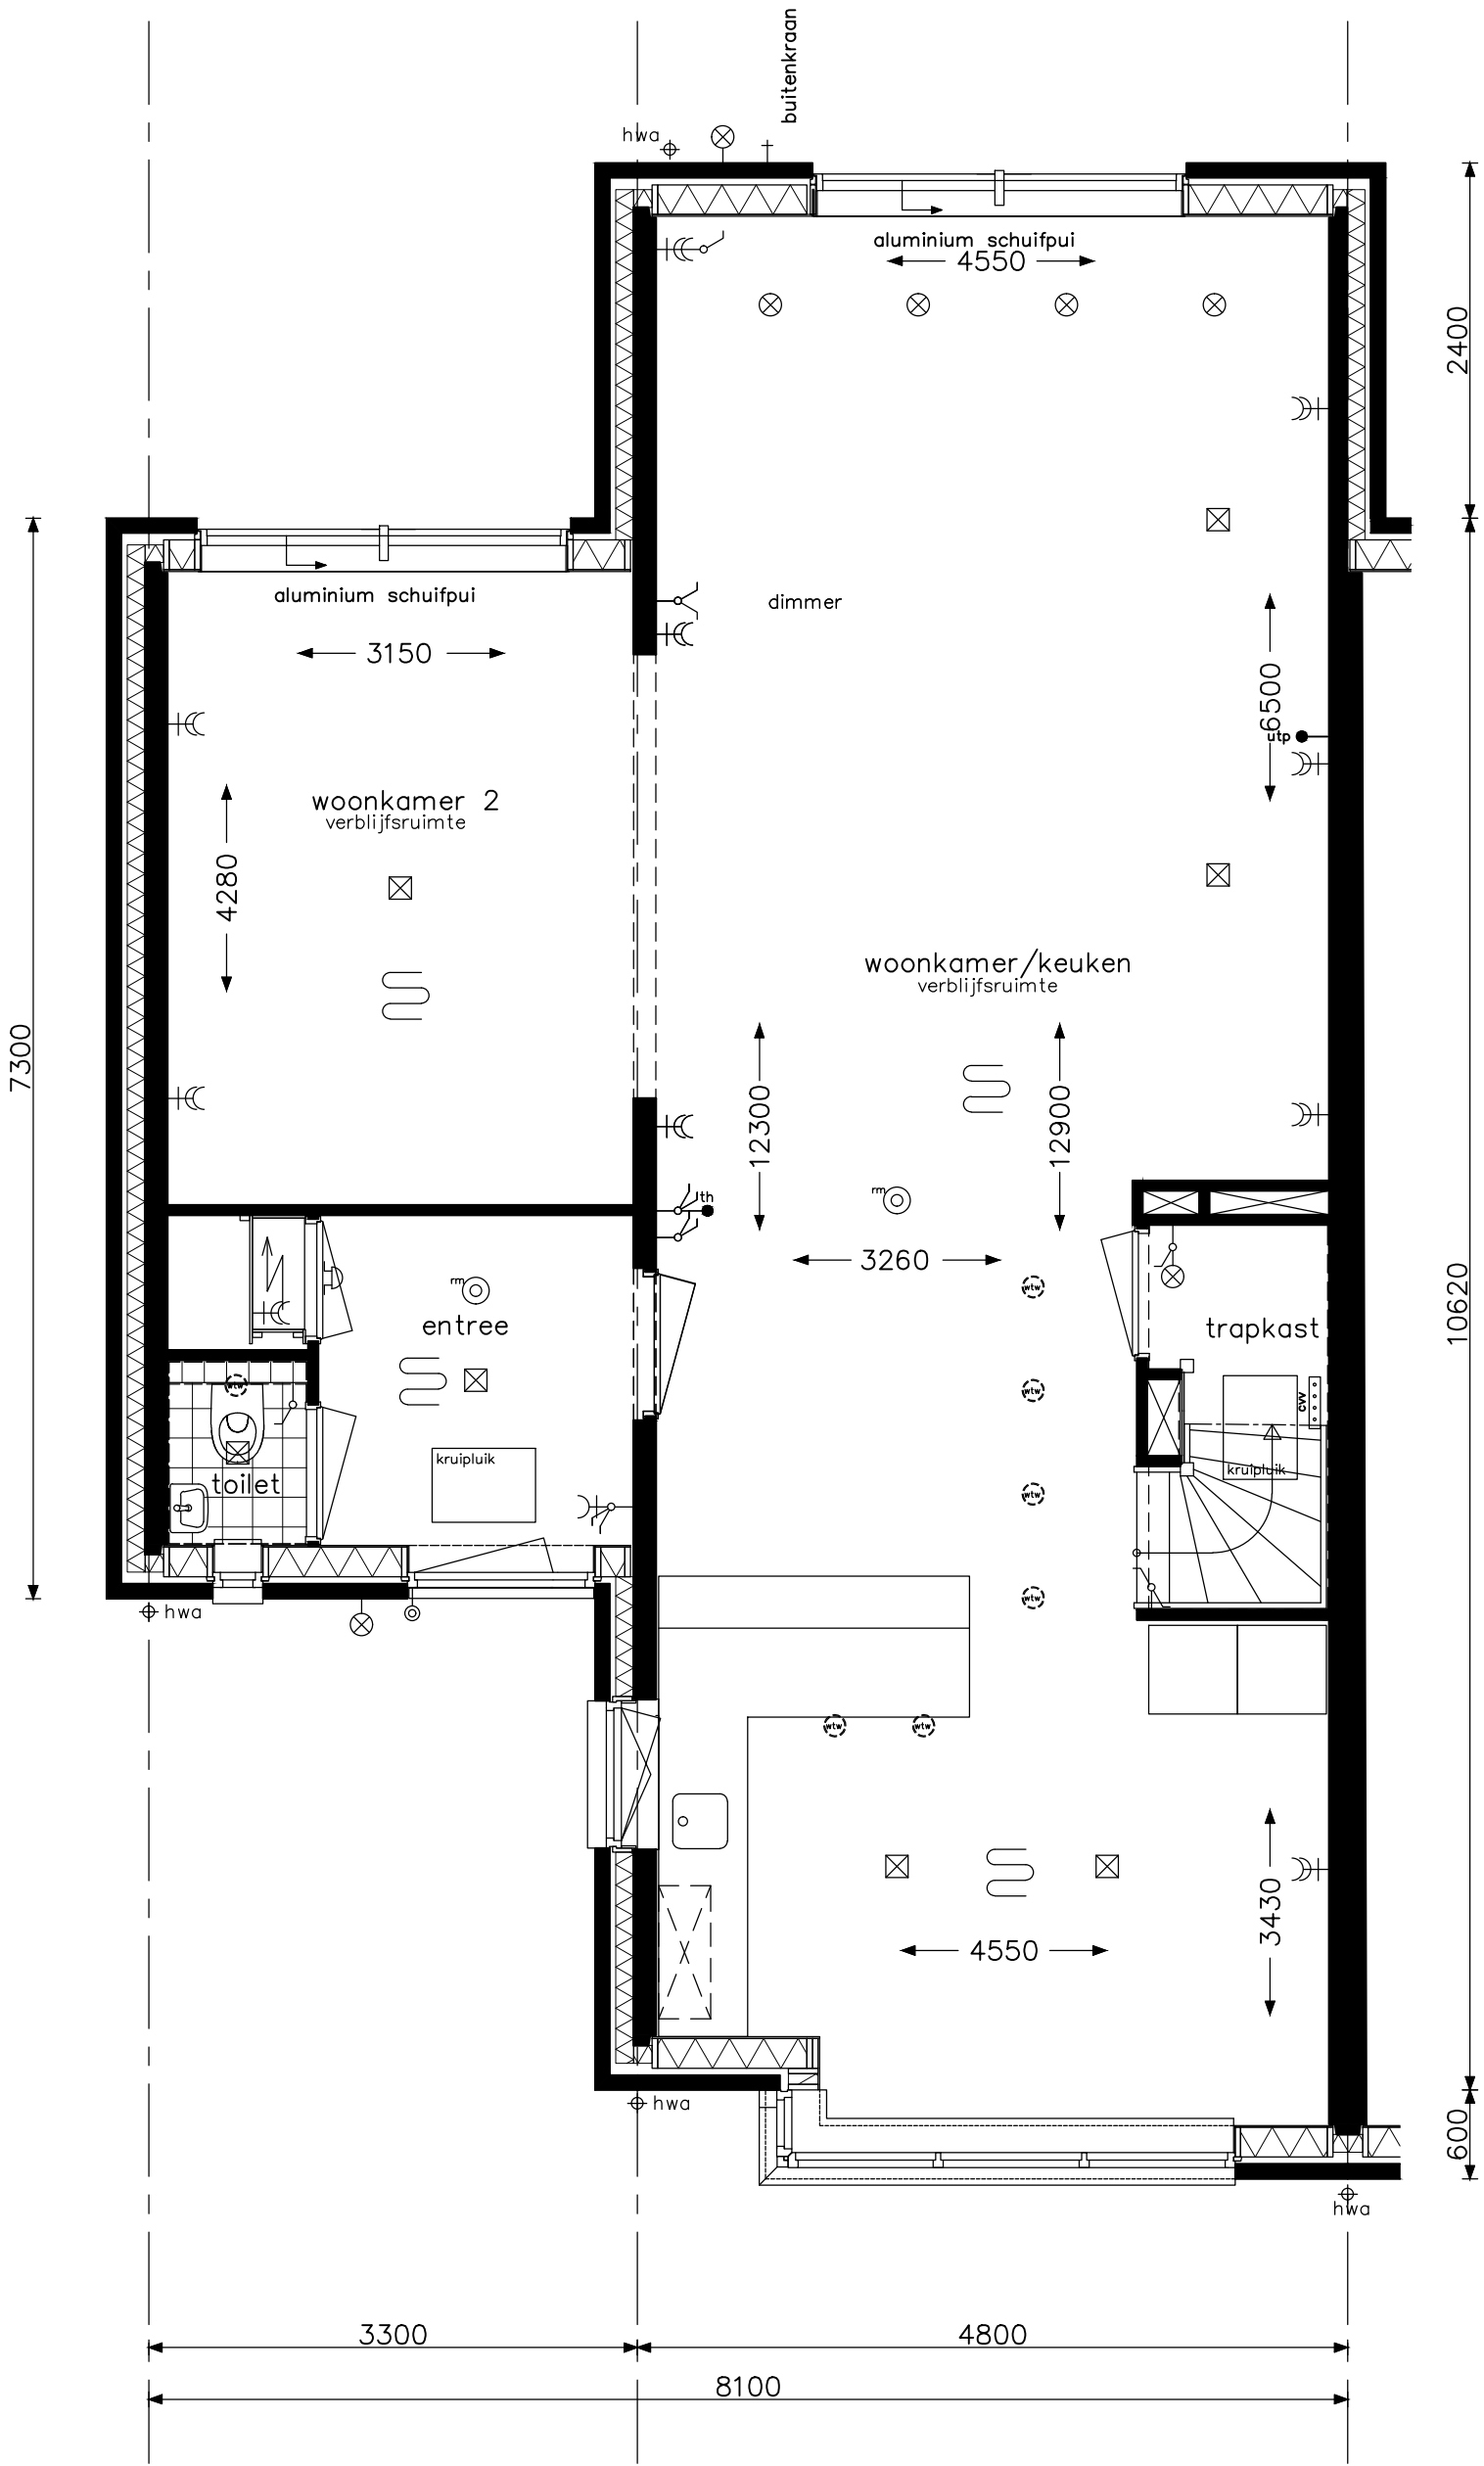


Samenzijn E2	opdrachtgever		project	
			Hoef en Haag Dorpshart fase 3 - Vianen	
	woningtype Ekz begane grond leefwijze optie		projectnr.	8766
			tekeningnr.	V- 451a
		schaal	tekenaar	status
		1:50	FKI	definitief
		(wijz)/datum		(-): 21-12-2018

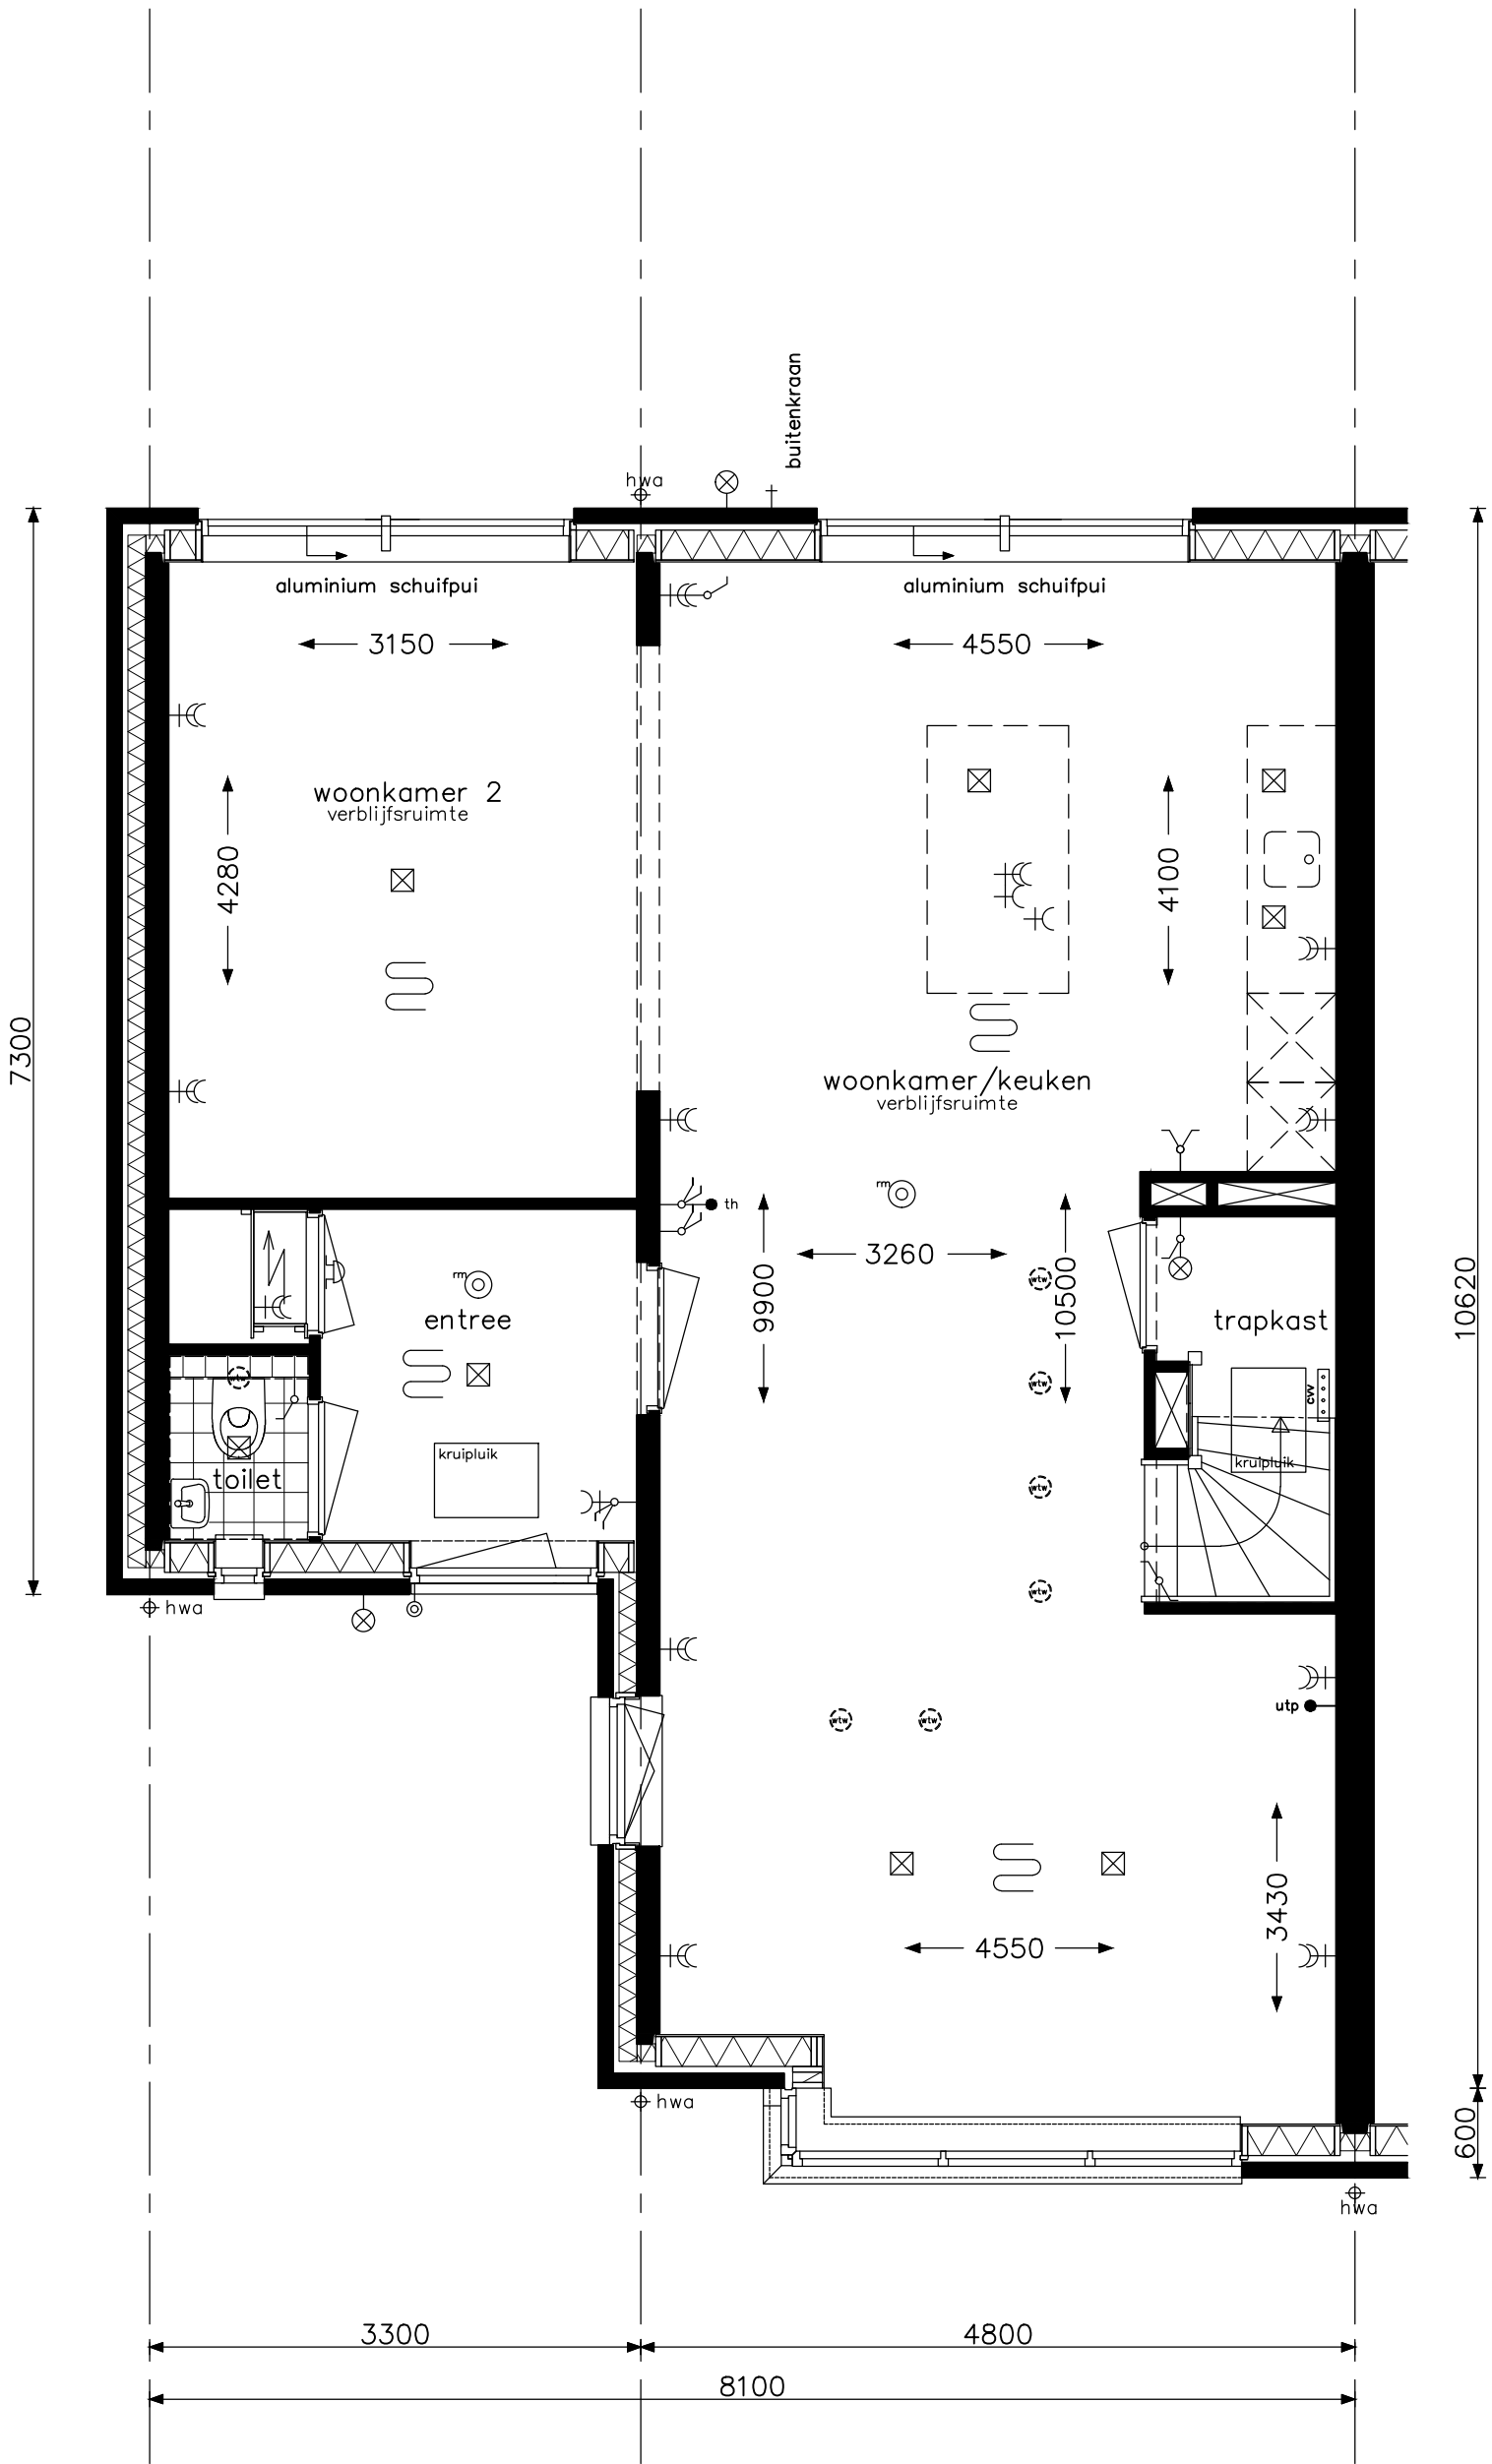


Culinair E1	opdrachtgever 	project				projectnr.	
		woningtype Ekz begane grond leefwijze optie				8766	
						tekeningnr.	
						V- 451b	
		schaal		tekenaar	status	(wijz)/datum	
1:50		FKI	definitief	(-): 21-12-2018			

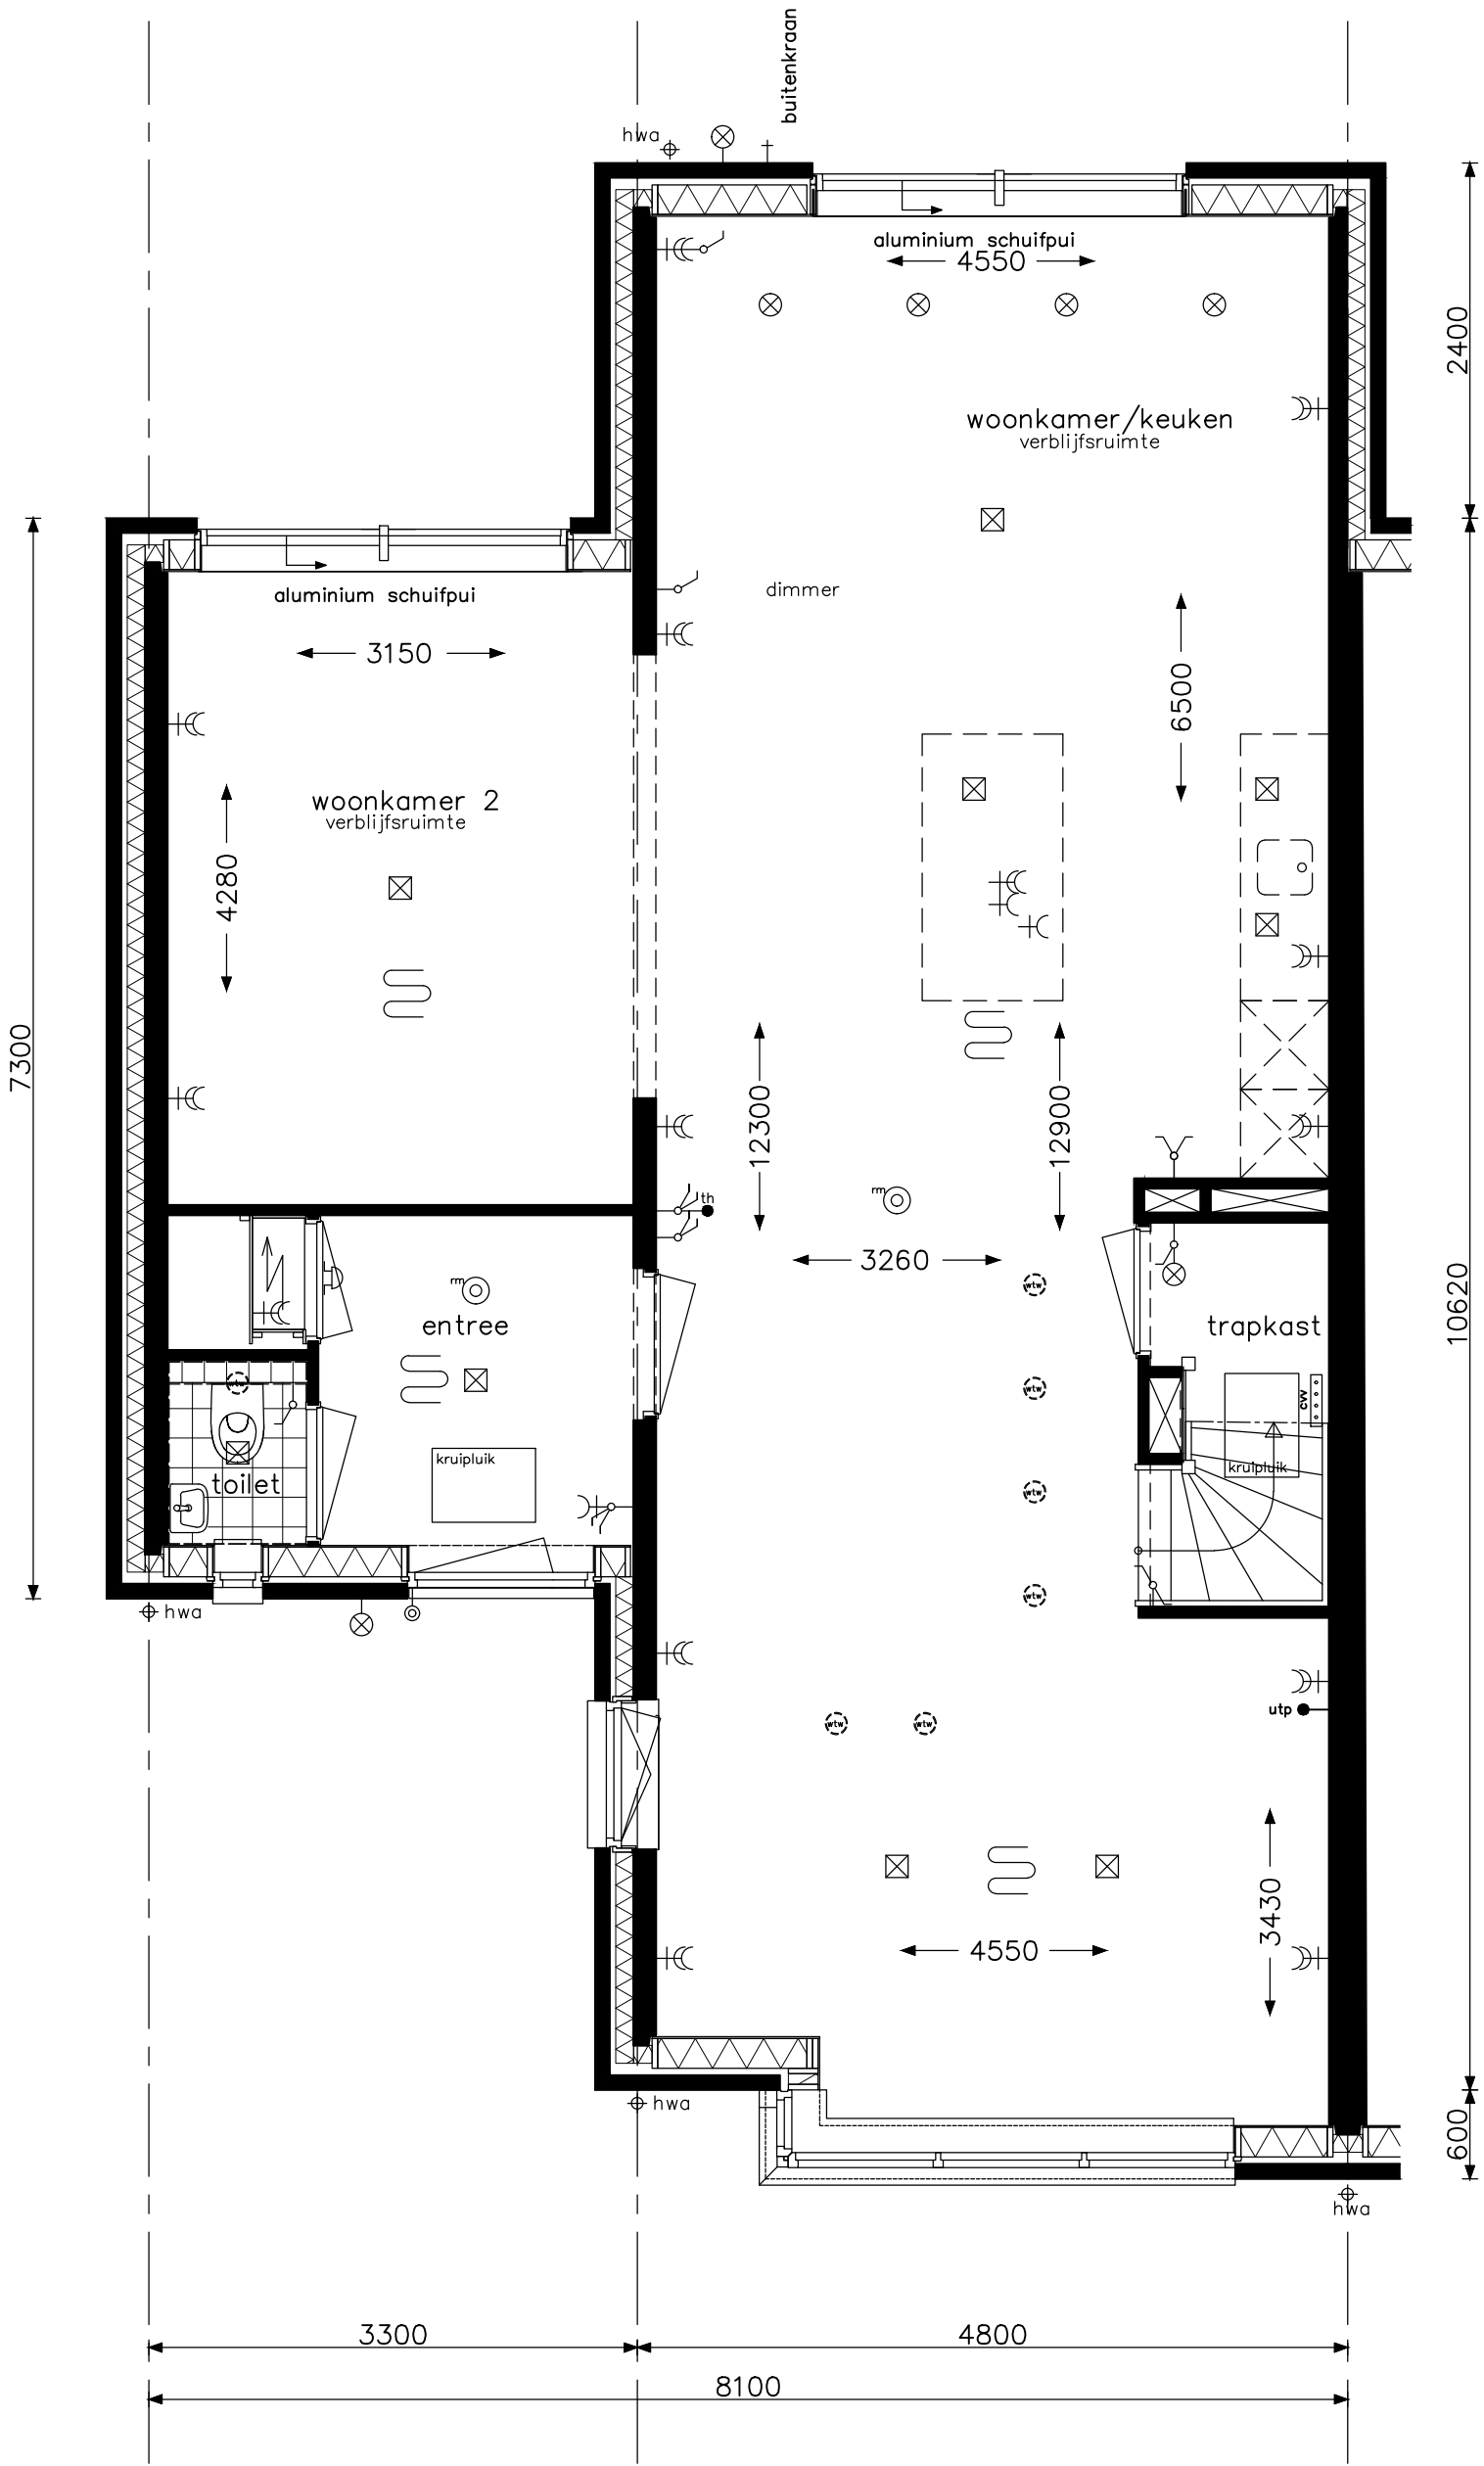


Culinair E2	opdrachtgever 	project				Hoef en Haag Dorpshart fase 3 - Vianen	
		onderwerp woningtype Ekz begane grond leefwijze optie				projectnr. 8766	
						tekeningnr. V- 451c	
		schaal 1:50		tekenaar FKI		status definitief	
						(wijz)/datum (-): 21-12-2018	

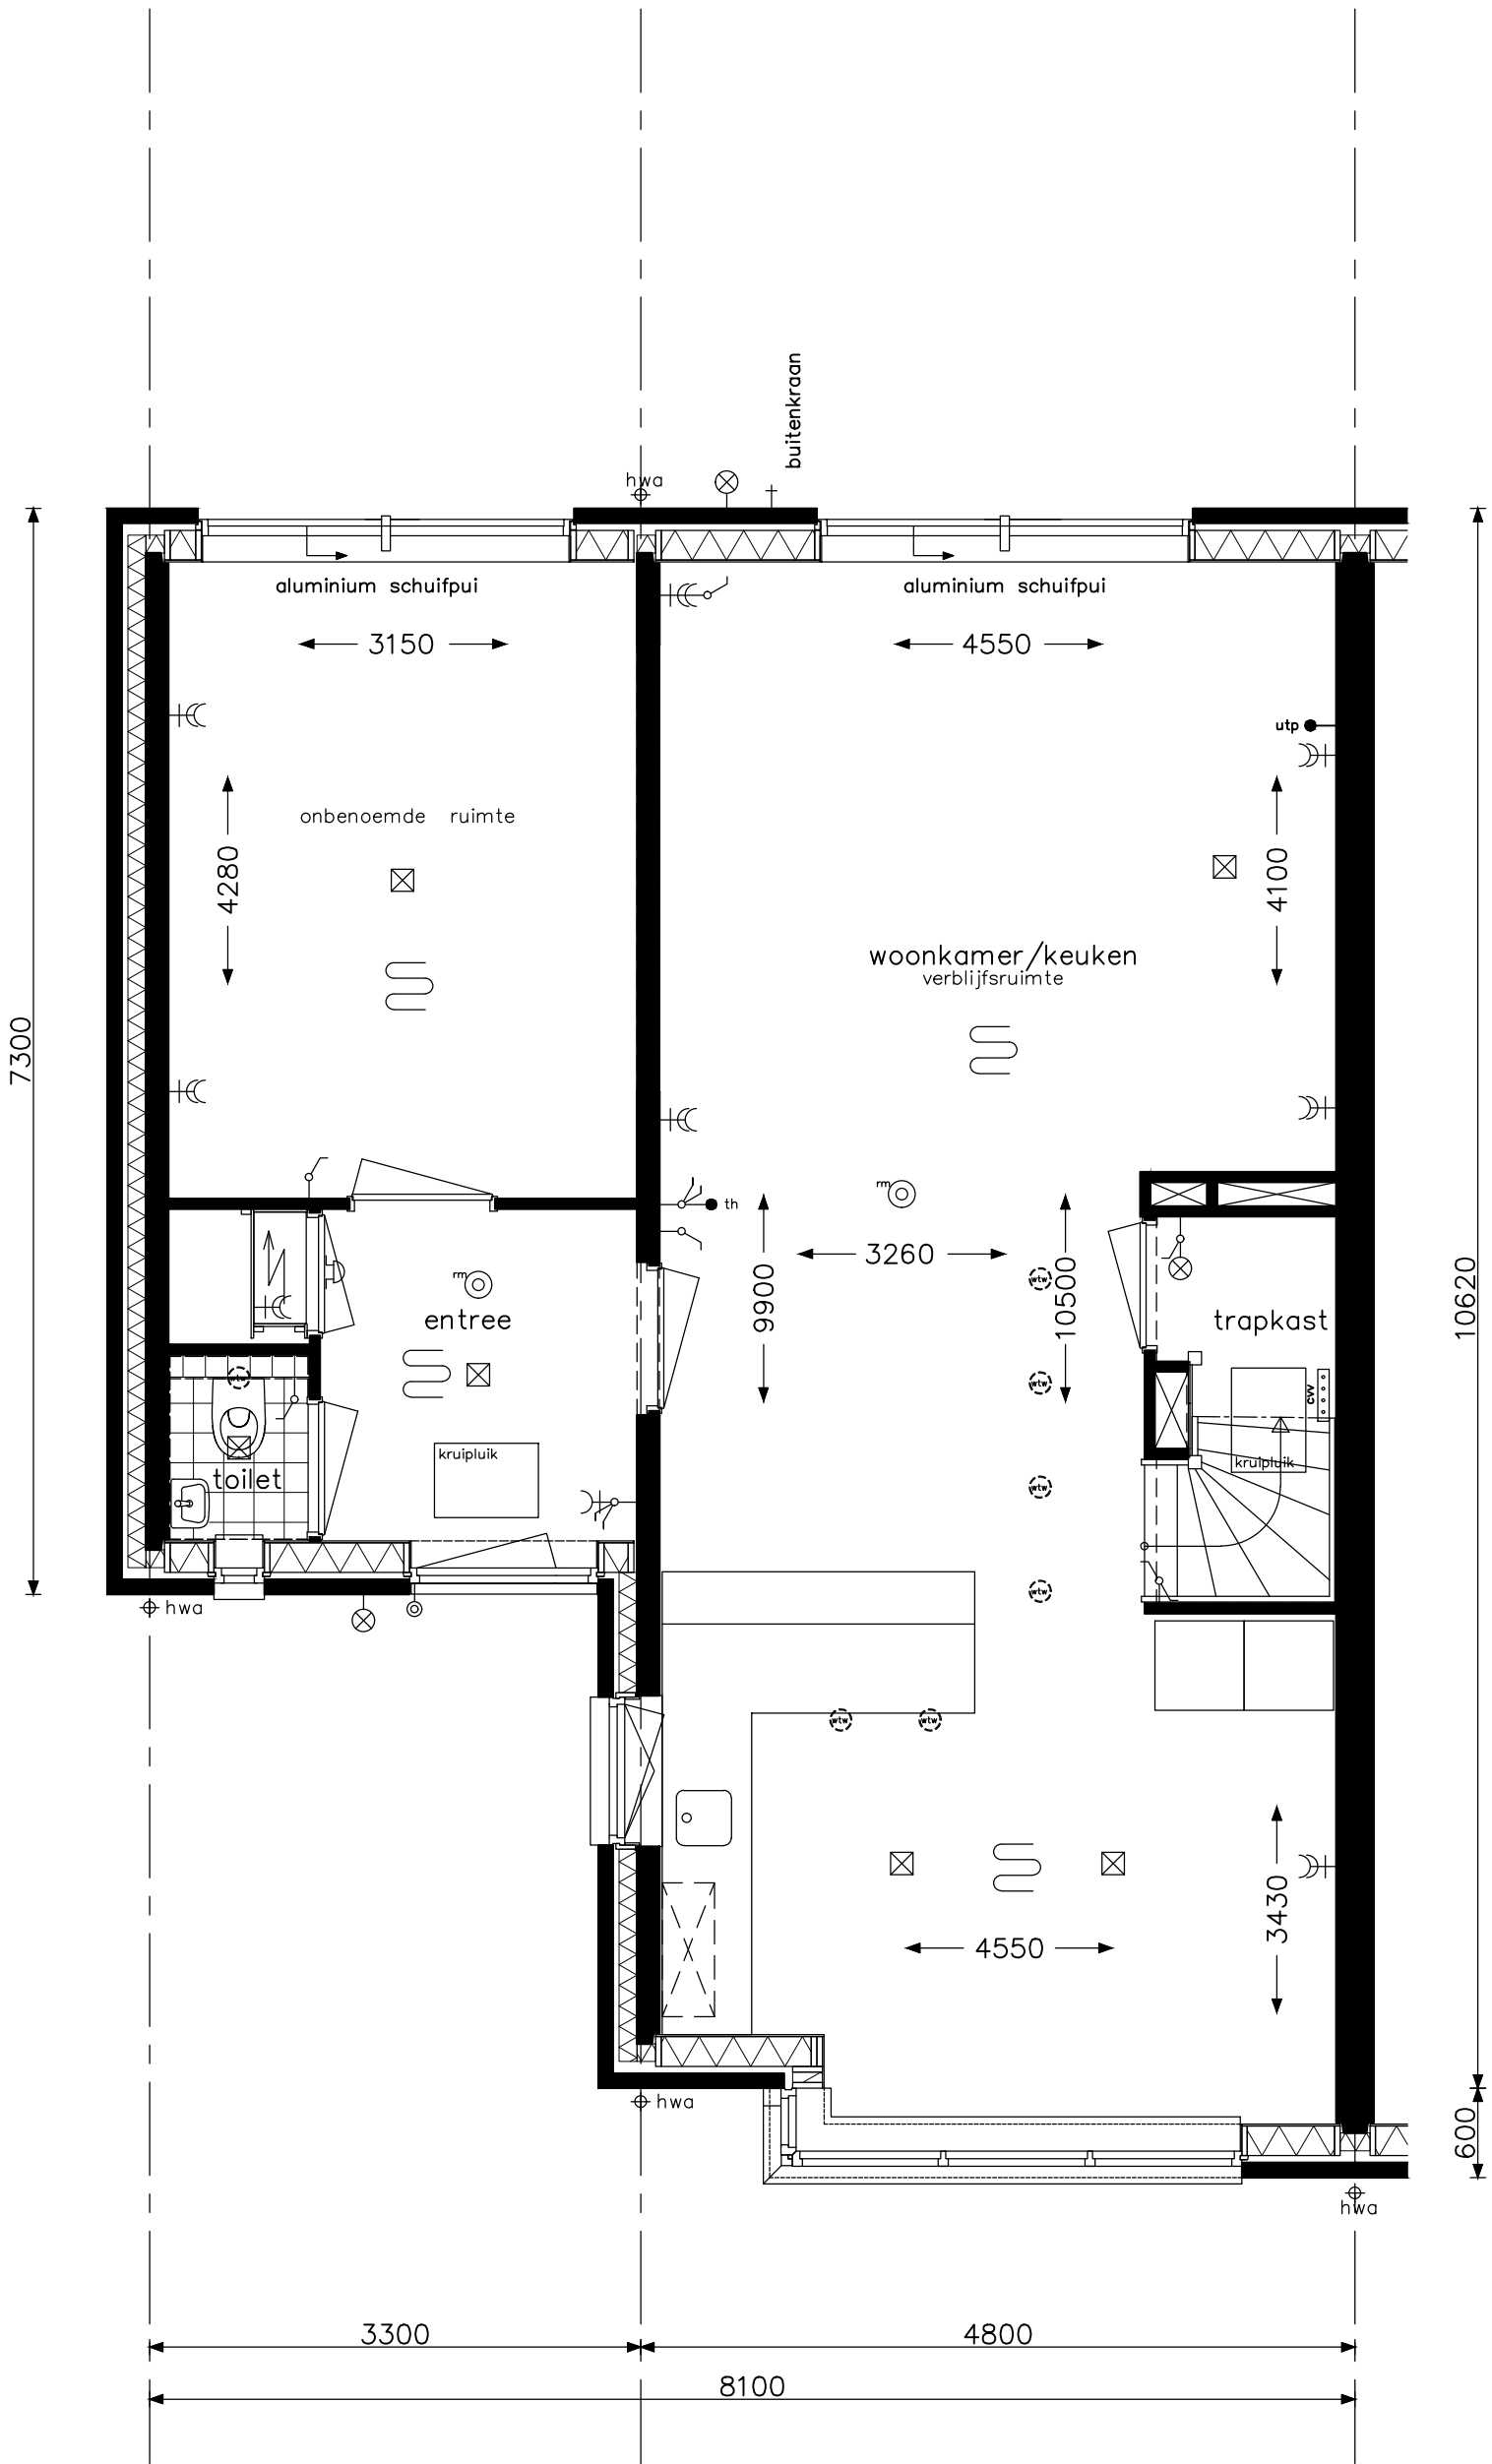


Samenzijn E4	opdrachtgever  bam Wonen	project Hoef en Haag Dorpshart fase 3 - Vianen			
		onderwerp woningtype Ekz begane grond leefwijze optie			projectnr. 8766
					tekeningnr. V- 451e
		schaal 1:50	tekenaar FKI	status definitief	(wijz)/datum (-): 21-12-2018

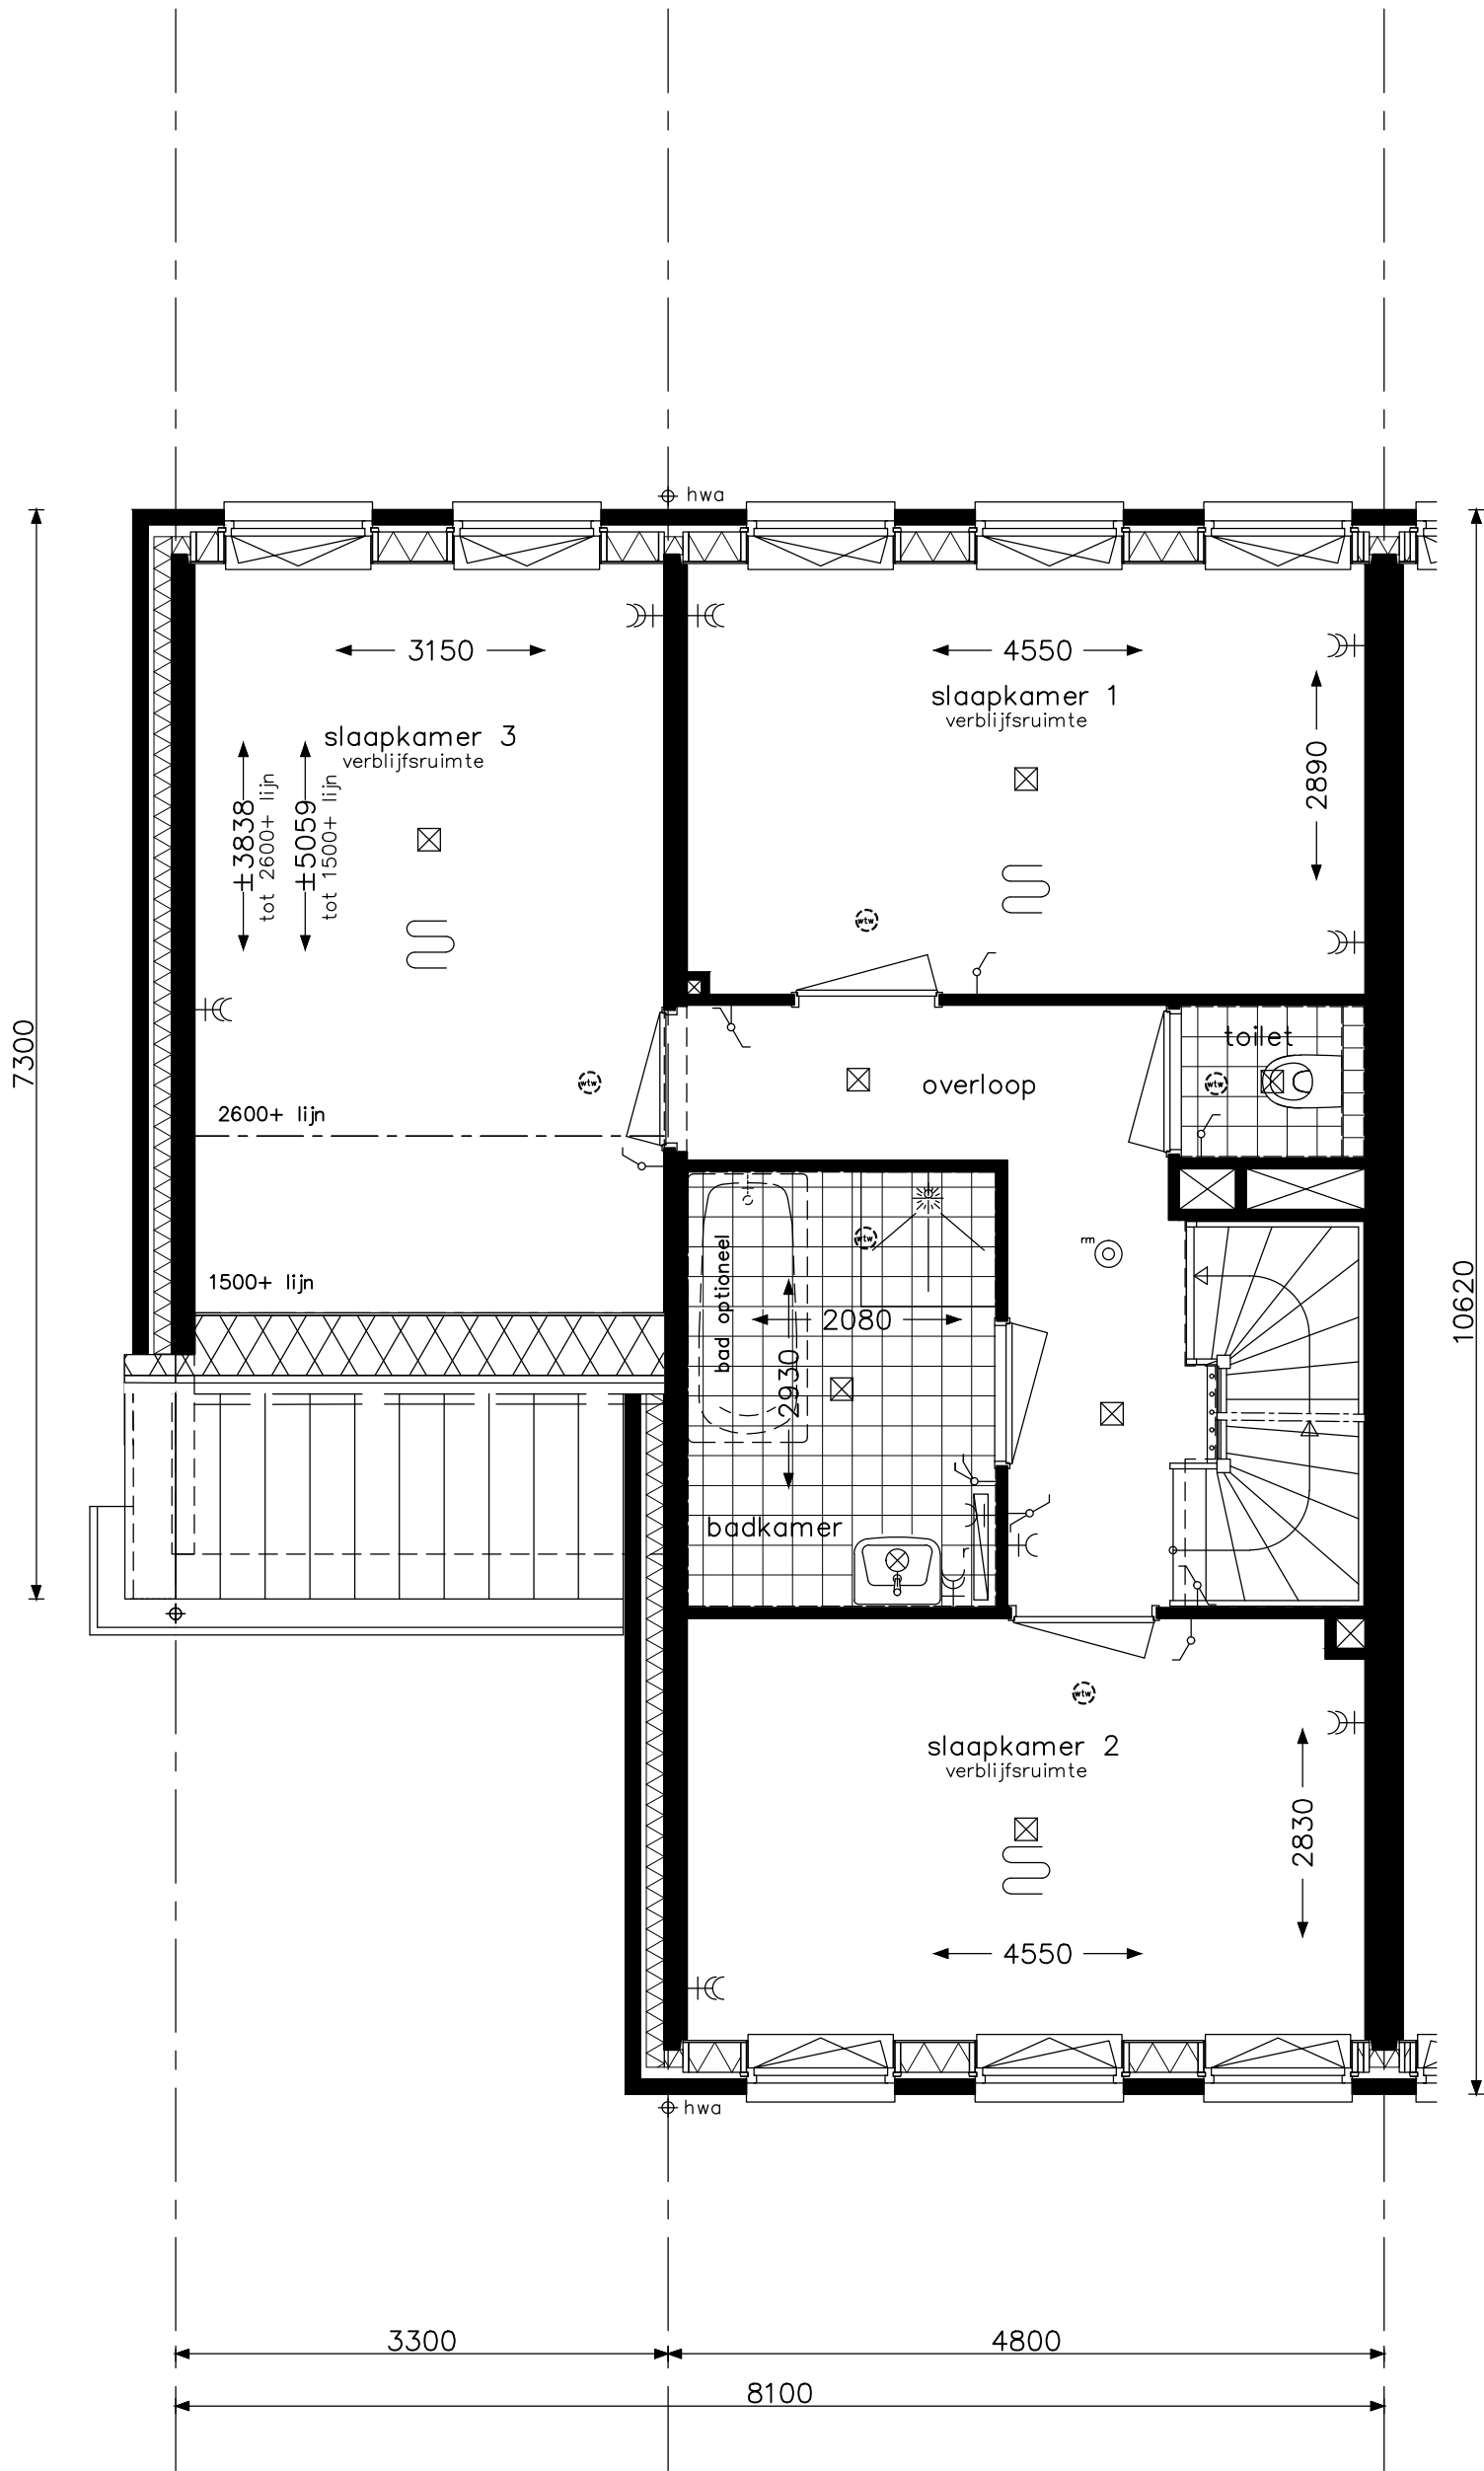


Praktisch E1	opdrachtgever 	project Hoef en Haag Dorpshart fase 3 - Vianen		
		onderwerp woningtype Ekz verdieping leefwijze optie		projectnr. 8766
		schaal 1:50	tekenaar FKI	status definitief
		(wijz)/datum (-): 21-12-2018		tekeningnr. V- 452

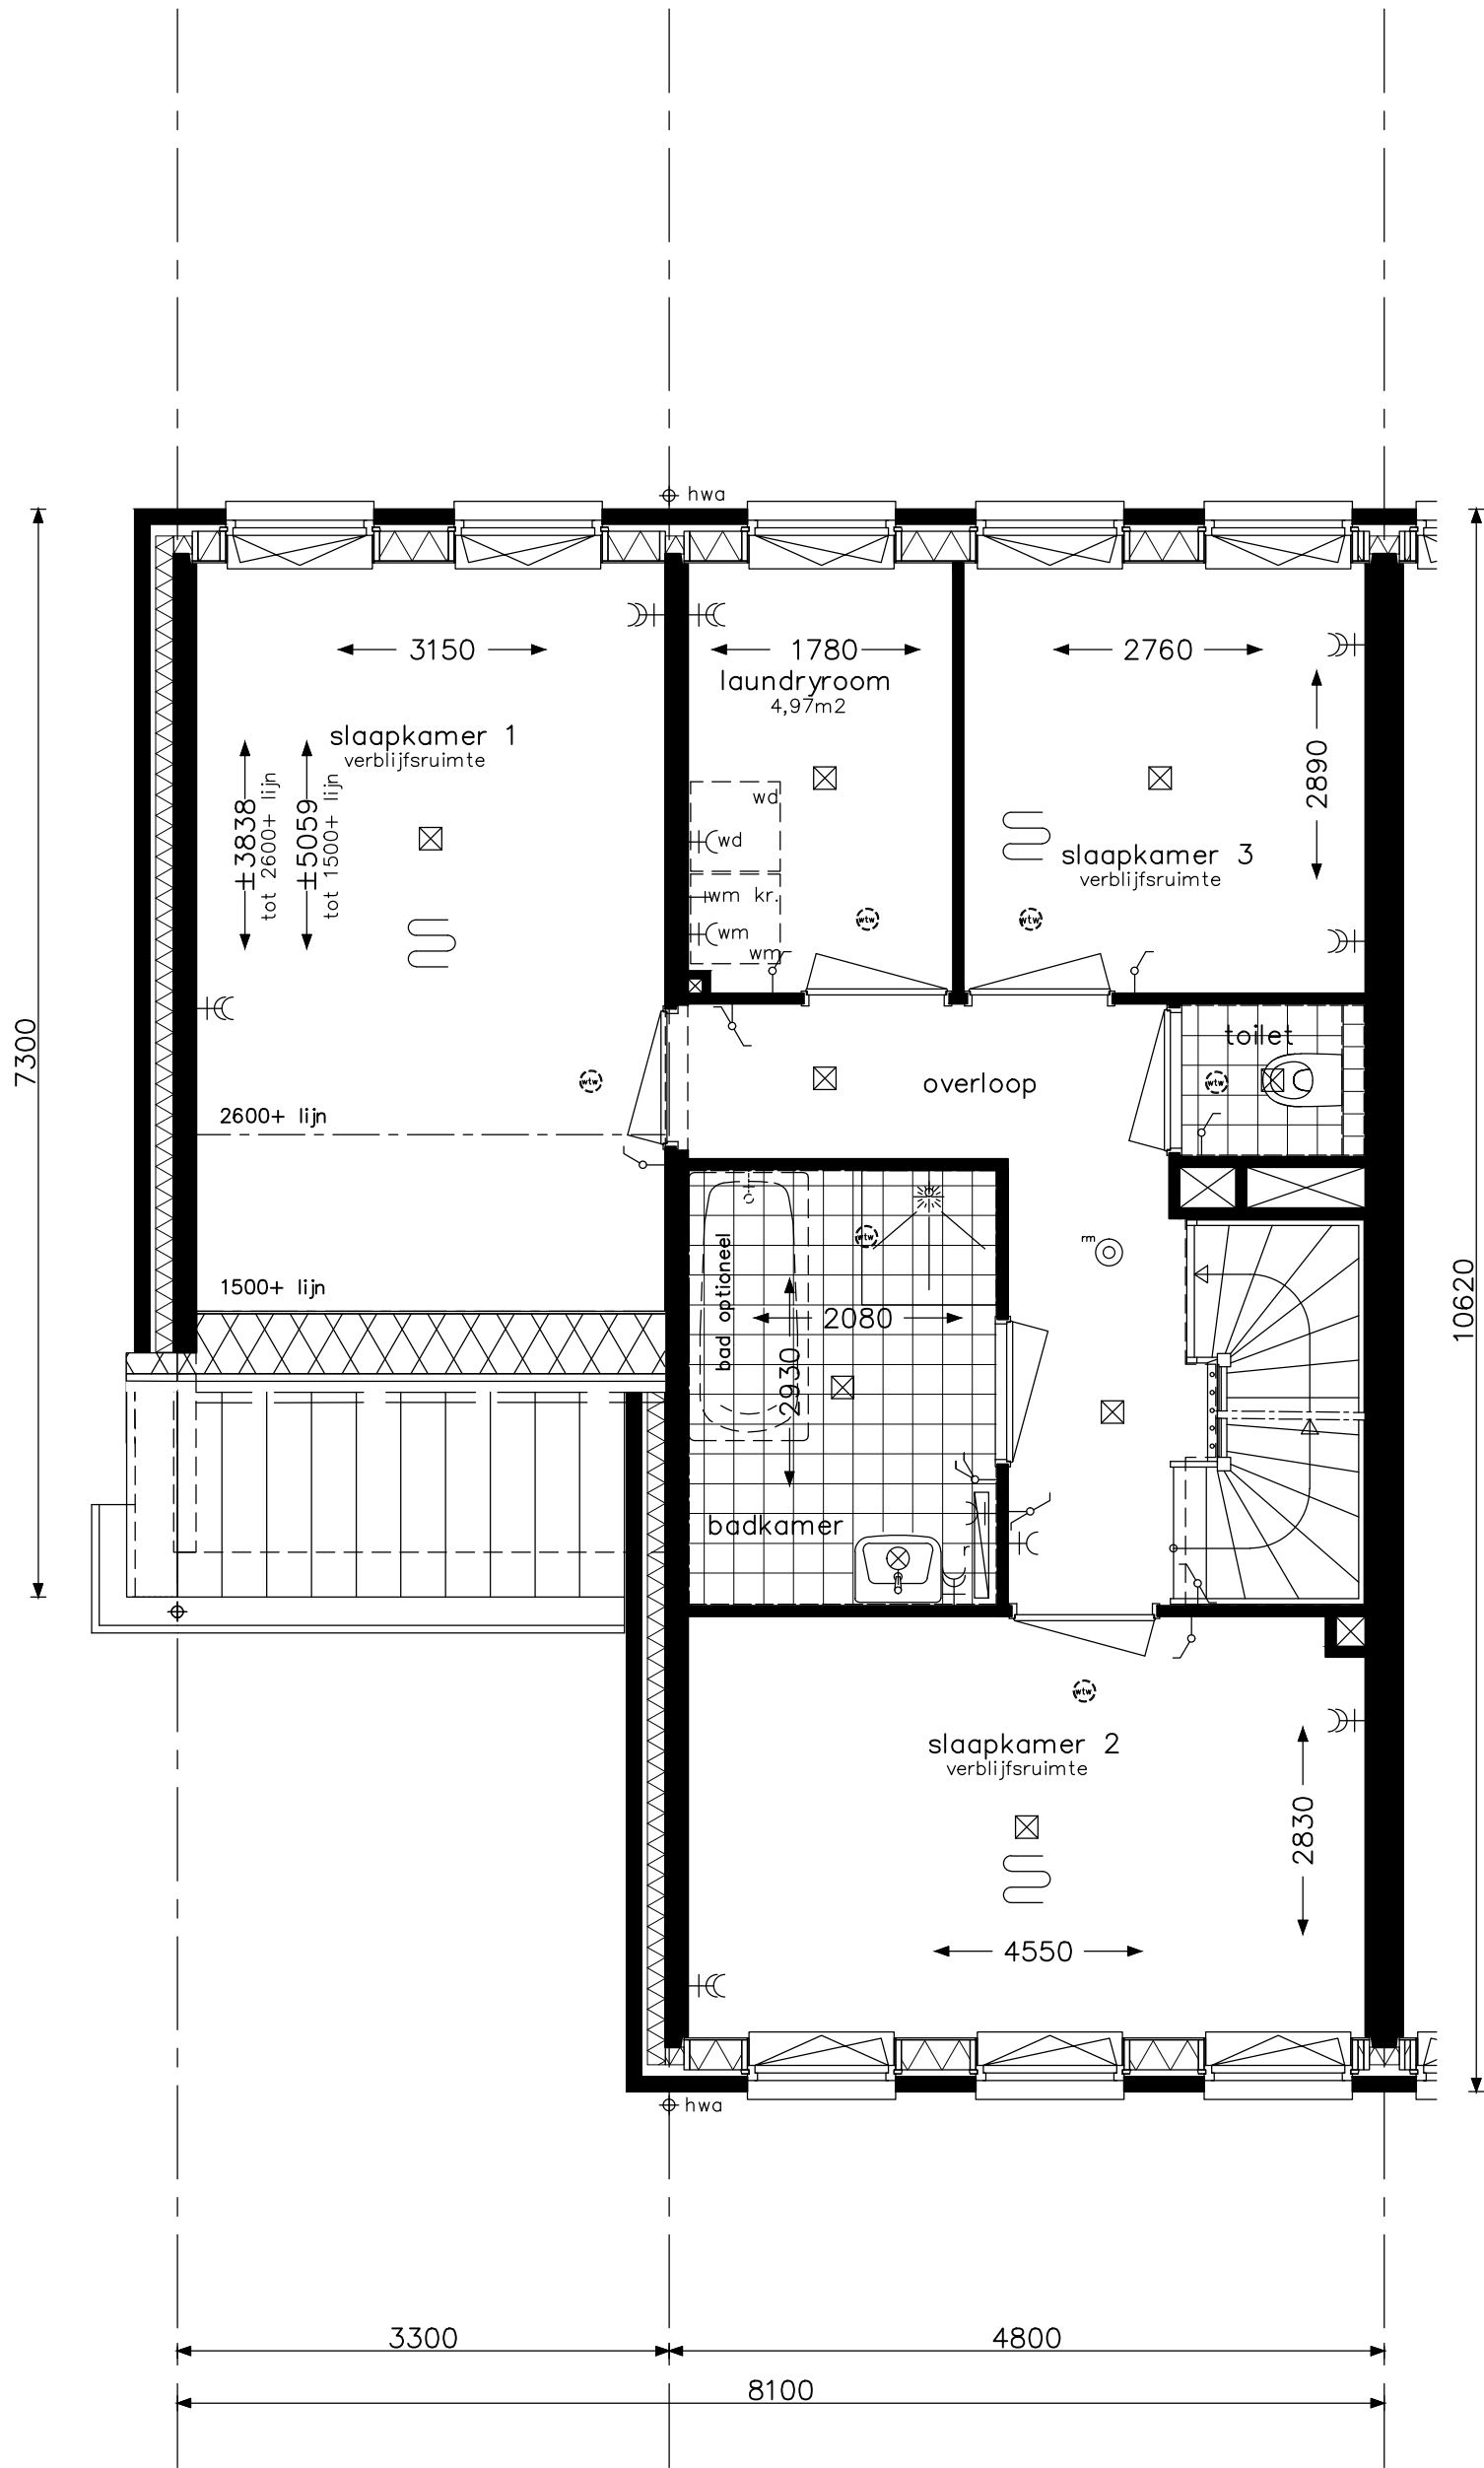


Praktisch E2	opdrachtgever  bam Wonen	project Hoef en Haag Dorpshart fase 3 - Vianen				
		onderwerp woningtype Ekz verdieping leefwijze optie		projectnr. 8766		
				tekeningnr. V- 452a		
		schaal 1:50		tekenaar FKI	status definitief	(wijz)/datum (-): 21-12-2018

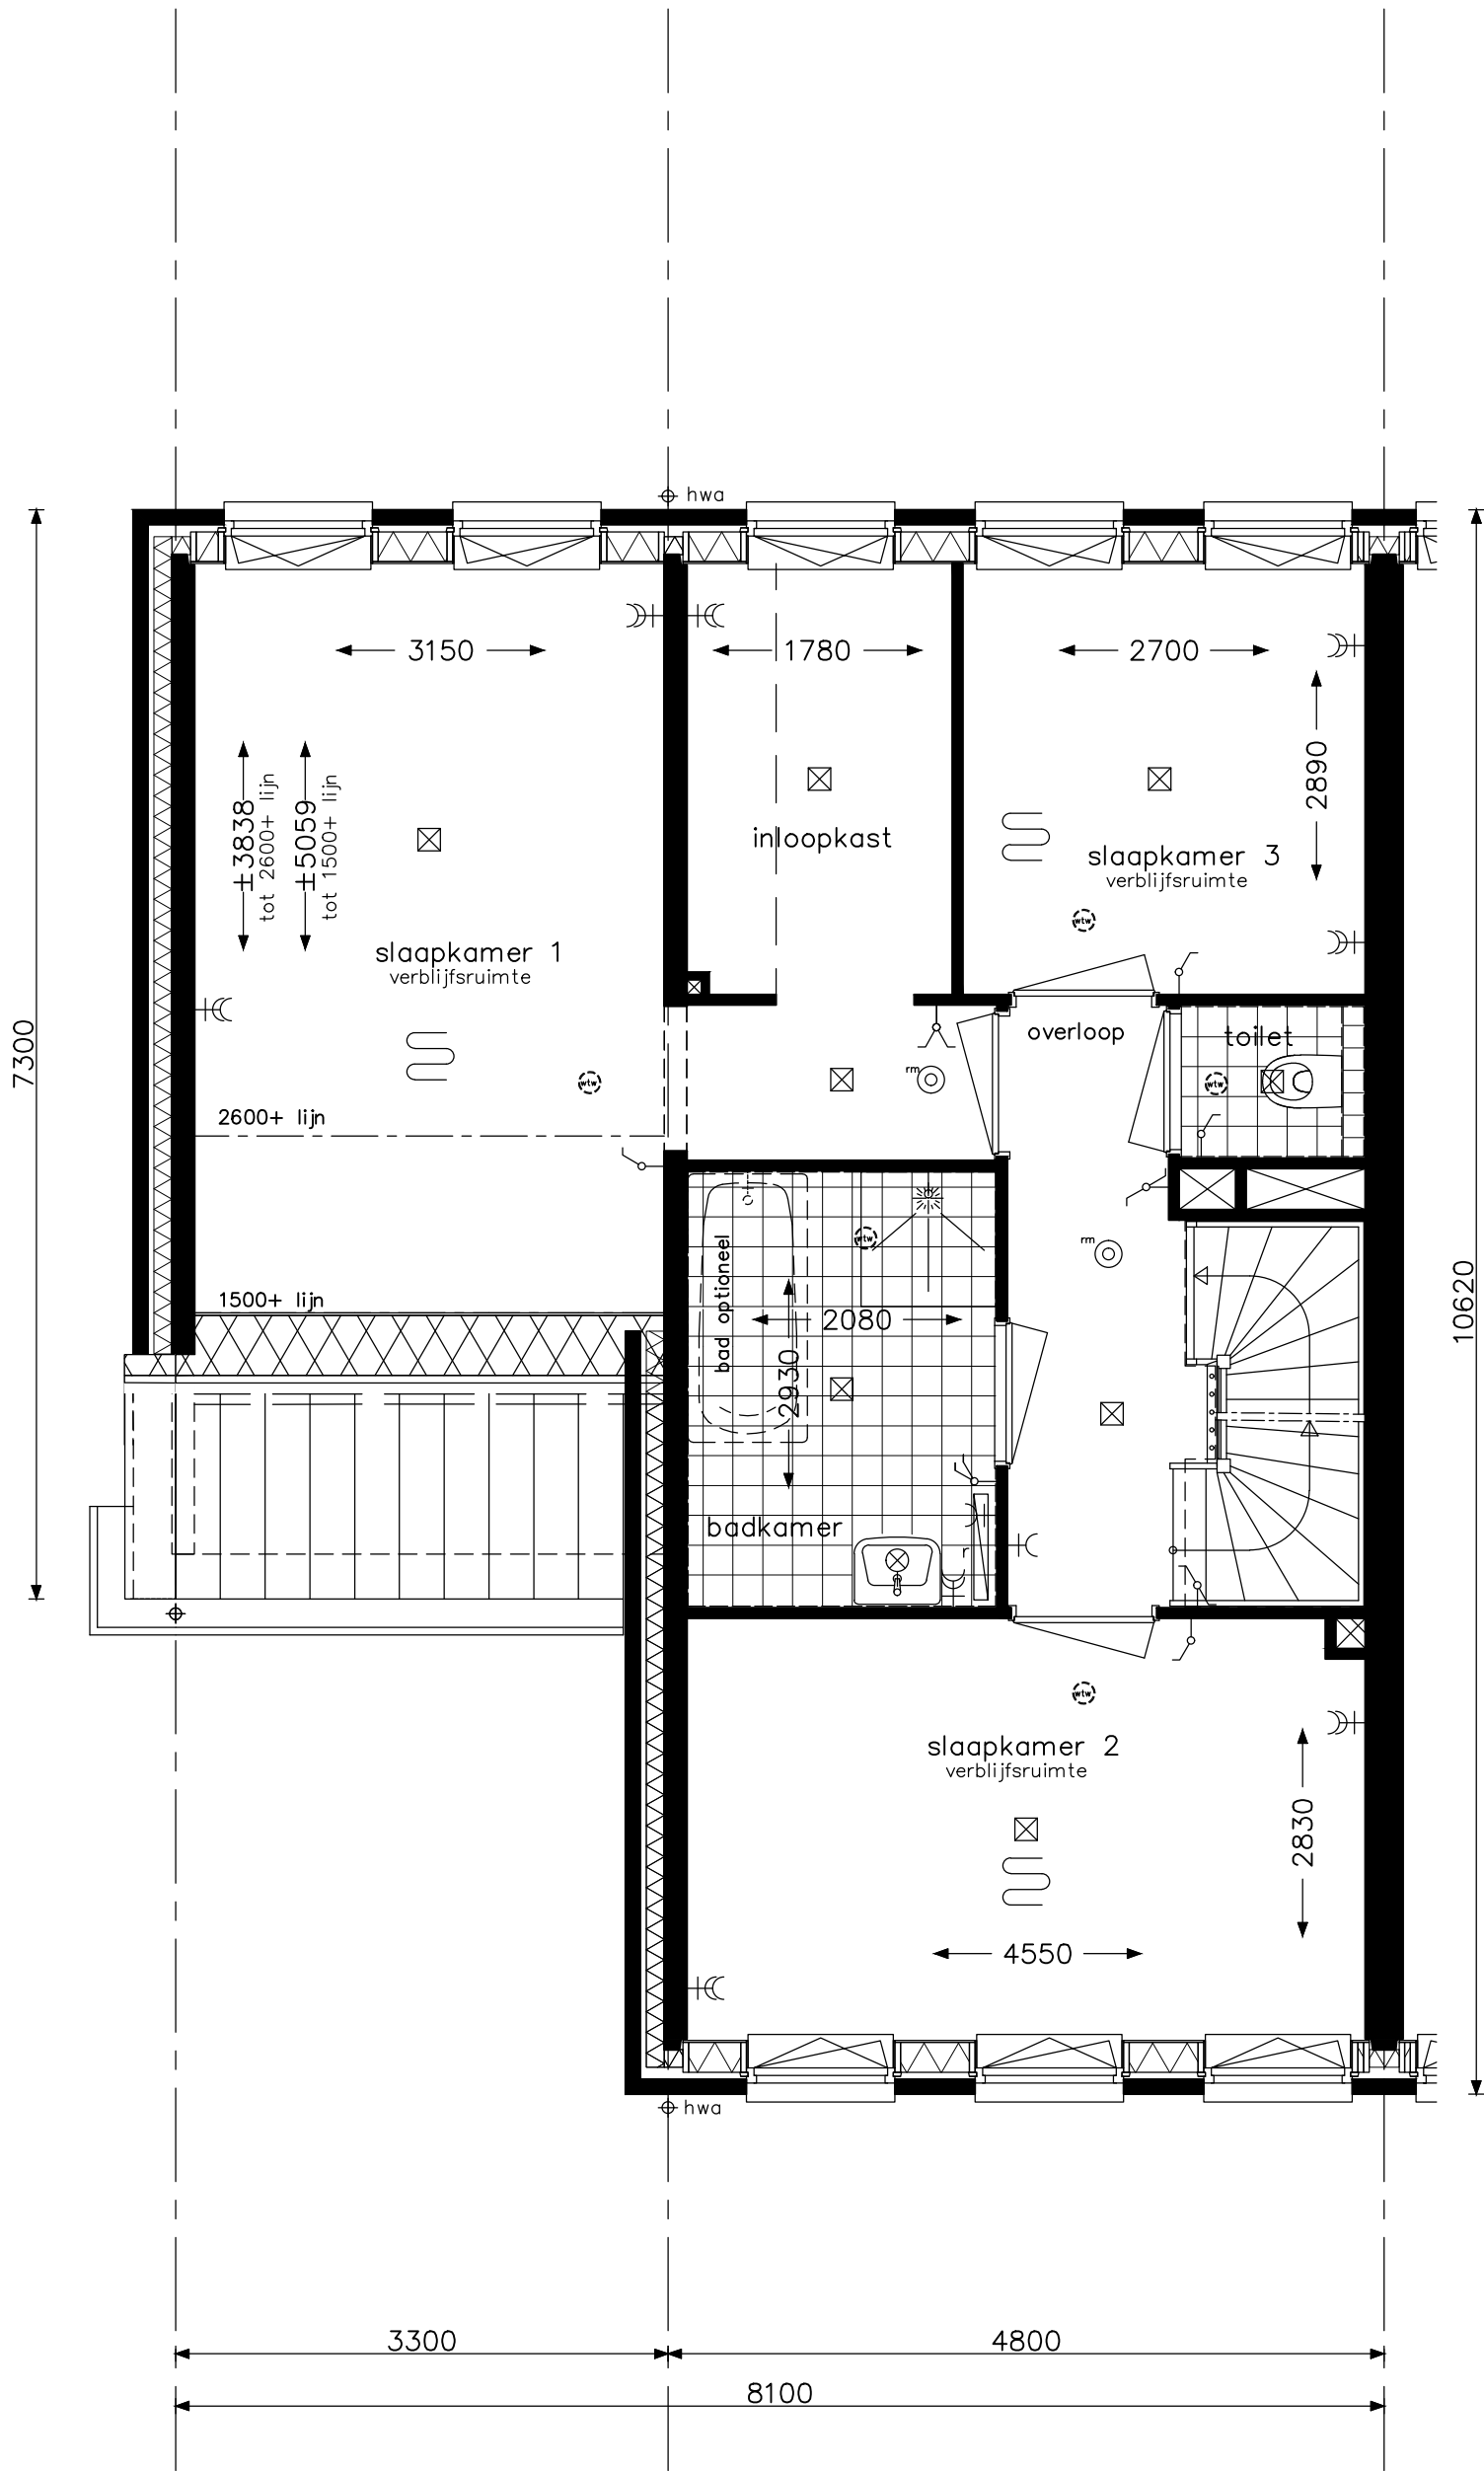


Hotelsuite E1	opdrachtgever 	project Hoef en Haag Dorpshart fase 3 - Vianen				
		onderwerp woningtype Ekz verdieping leefwijze optie		projectnr. 8766		
				tekeningnr. V- 452b		
		schaal 1:50		tekenaar FKI	status definitief	(wijz)/datum (-): 21-12-2018

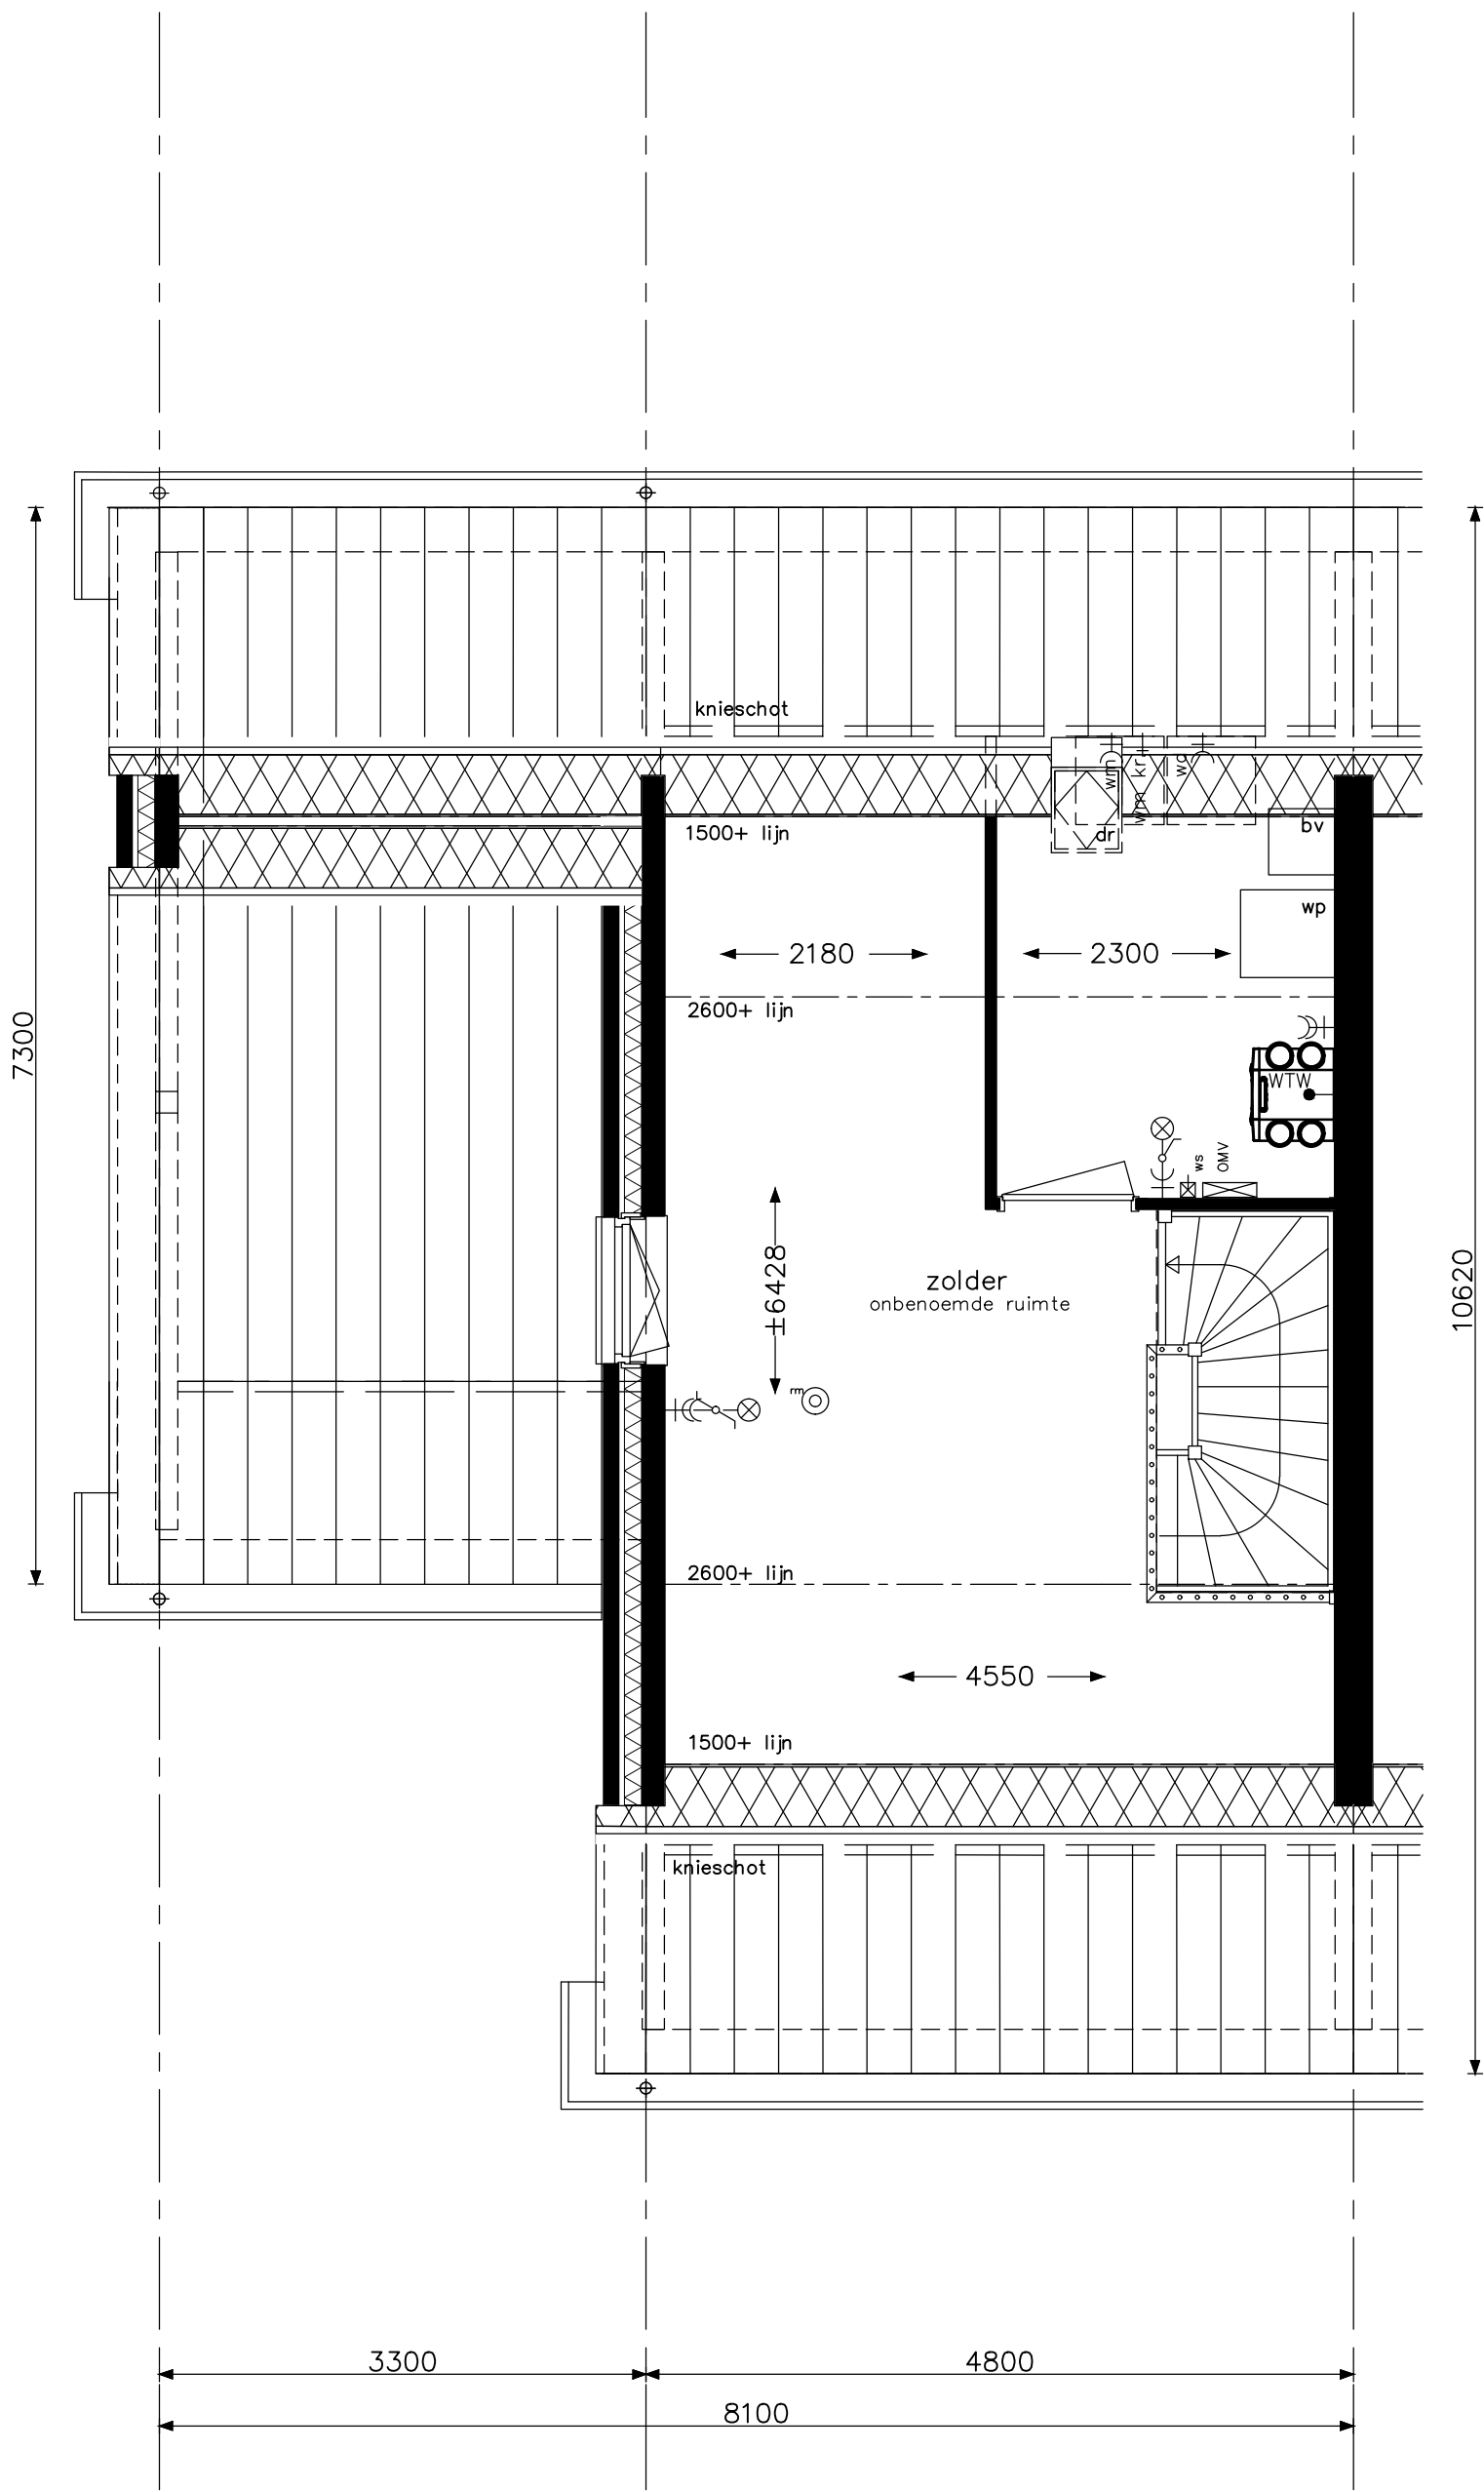


Praktisch E3	opdrachtgever 	project Hoef en Haag Dorpshart fase 3 - Vianen			
		onderwerp woningtype Ekz zolder leefwijze optie			projectnr. 8766
					tekeningnr. V- 453
		schaal 1:50	tekenaar FKI	status definitief	(wijz)/datum (-): 21-12-2018

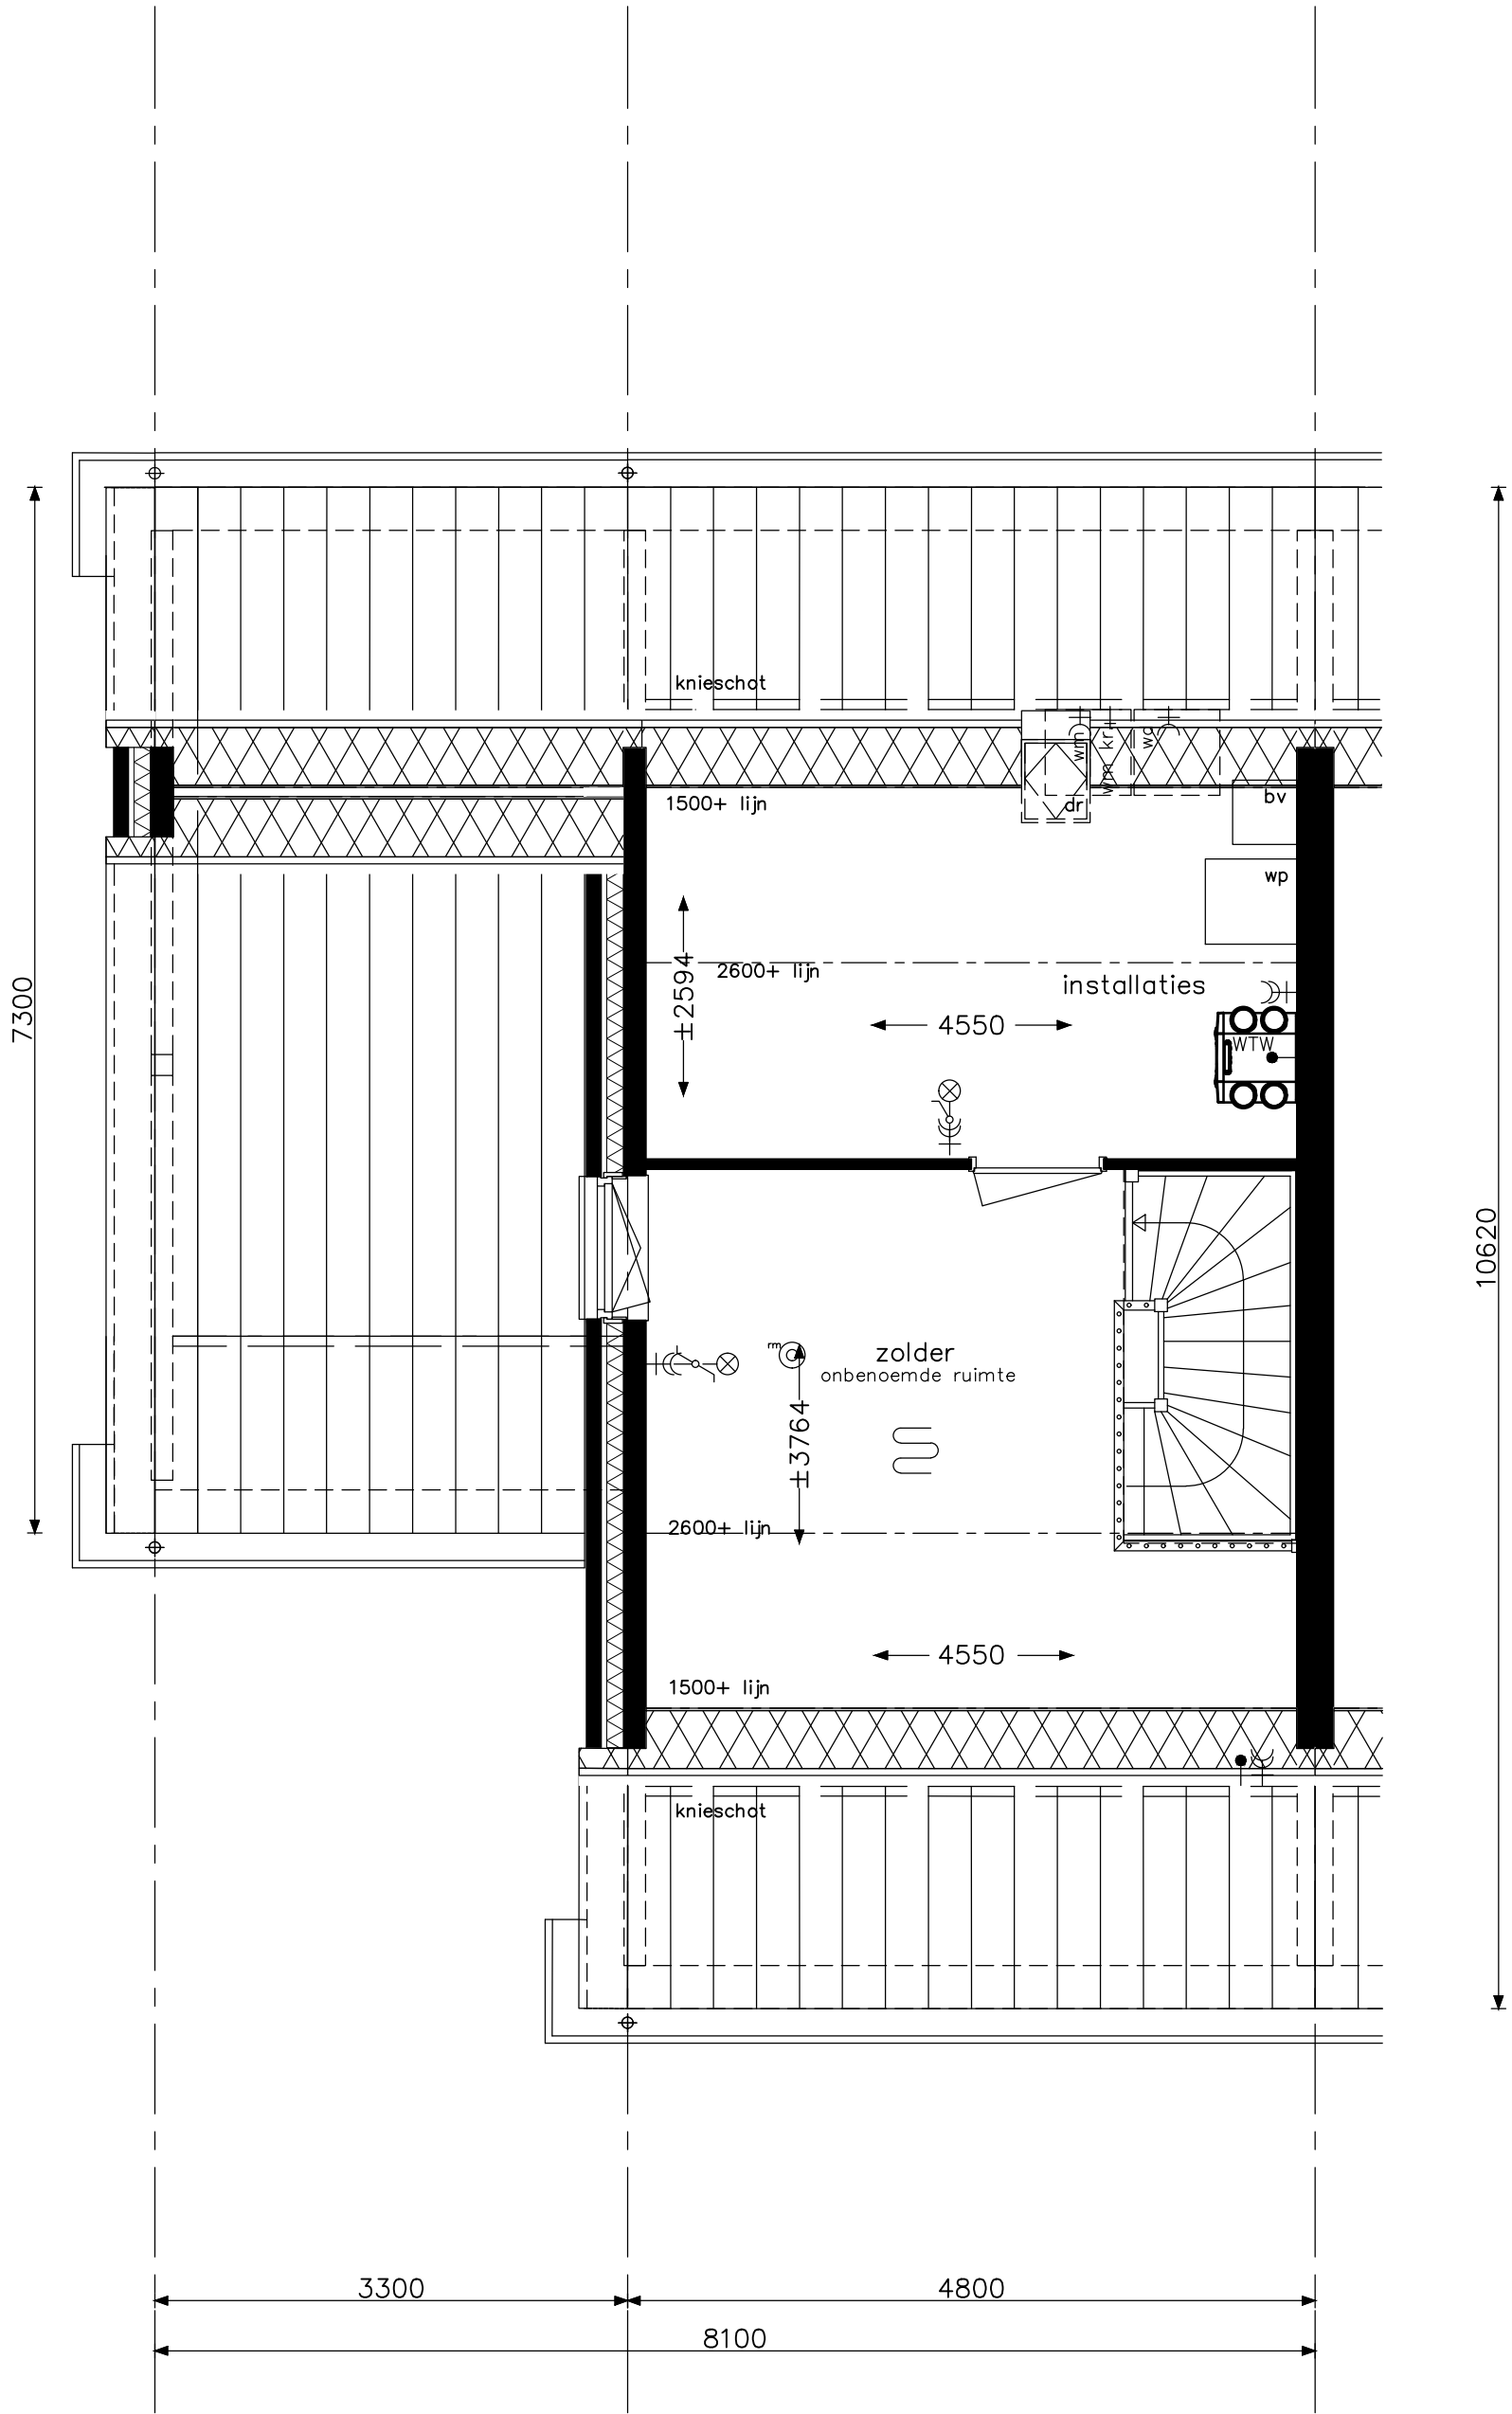

Praktisch E4		project Hoef en Haag Dorpshart fase 3 - Vianen				
		onderwerp woningtype Ekz zolder leefwijze optie		projectnr. 8766		
				tekeningnr. V- 453a		
		schaal 1:50	tekenaar FKI	status definitief	(wijz)/datum (-): 21-12-2018	

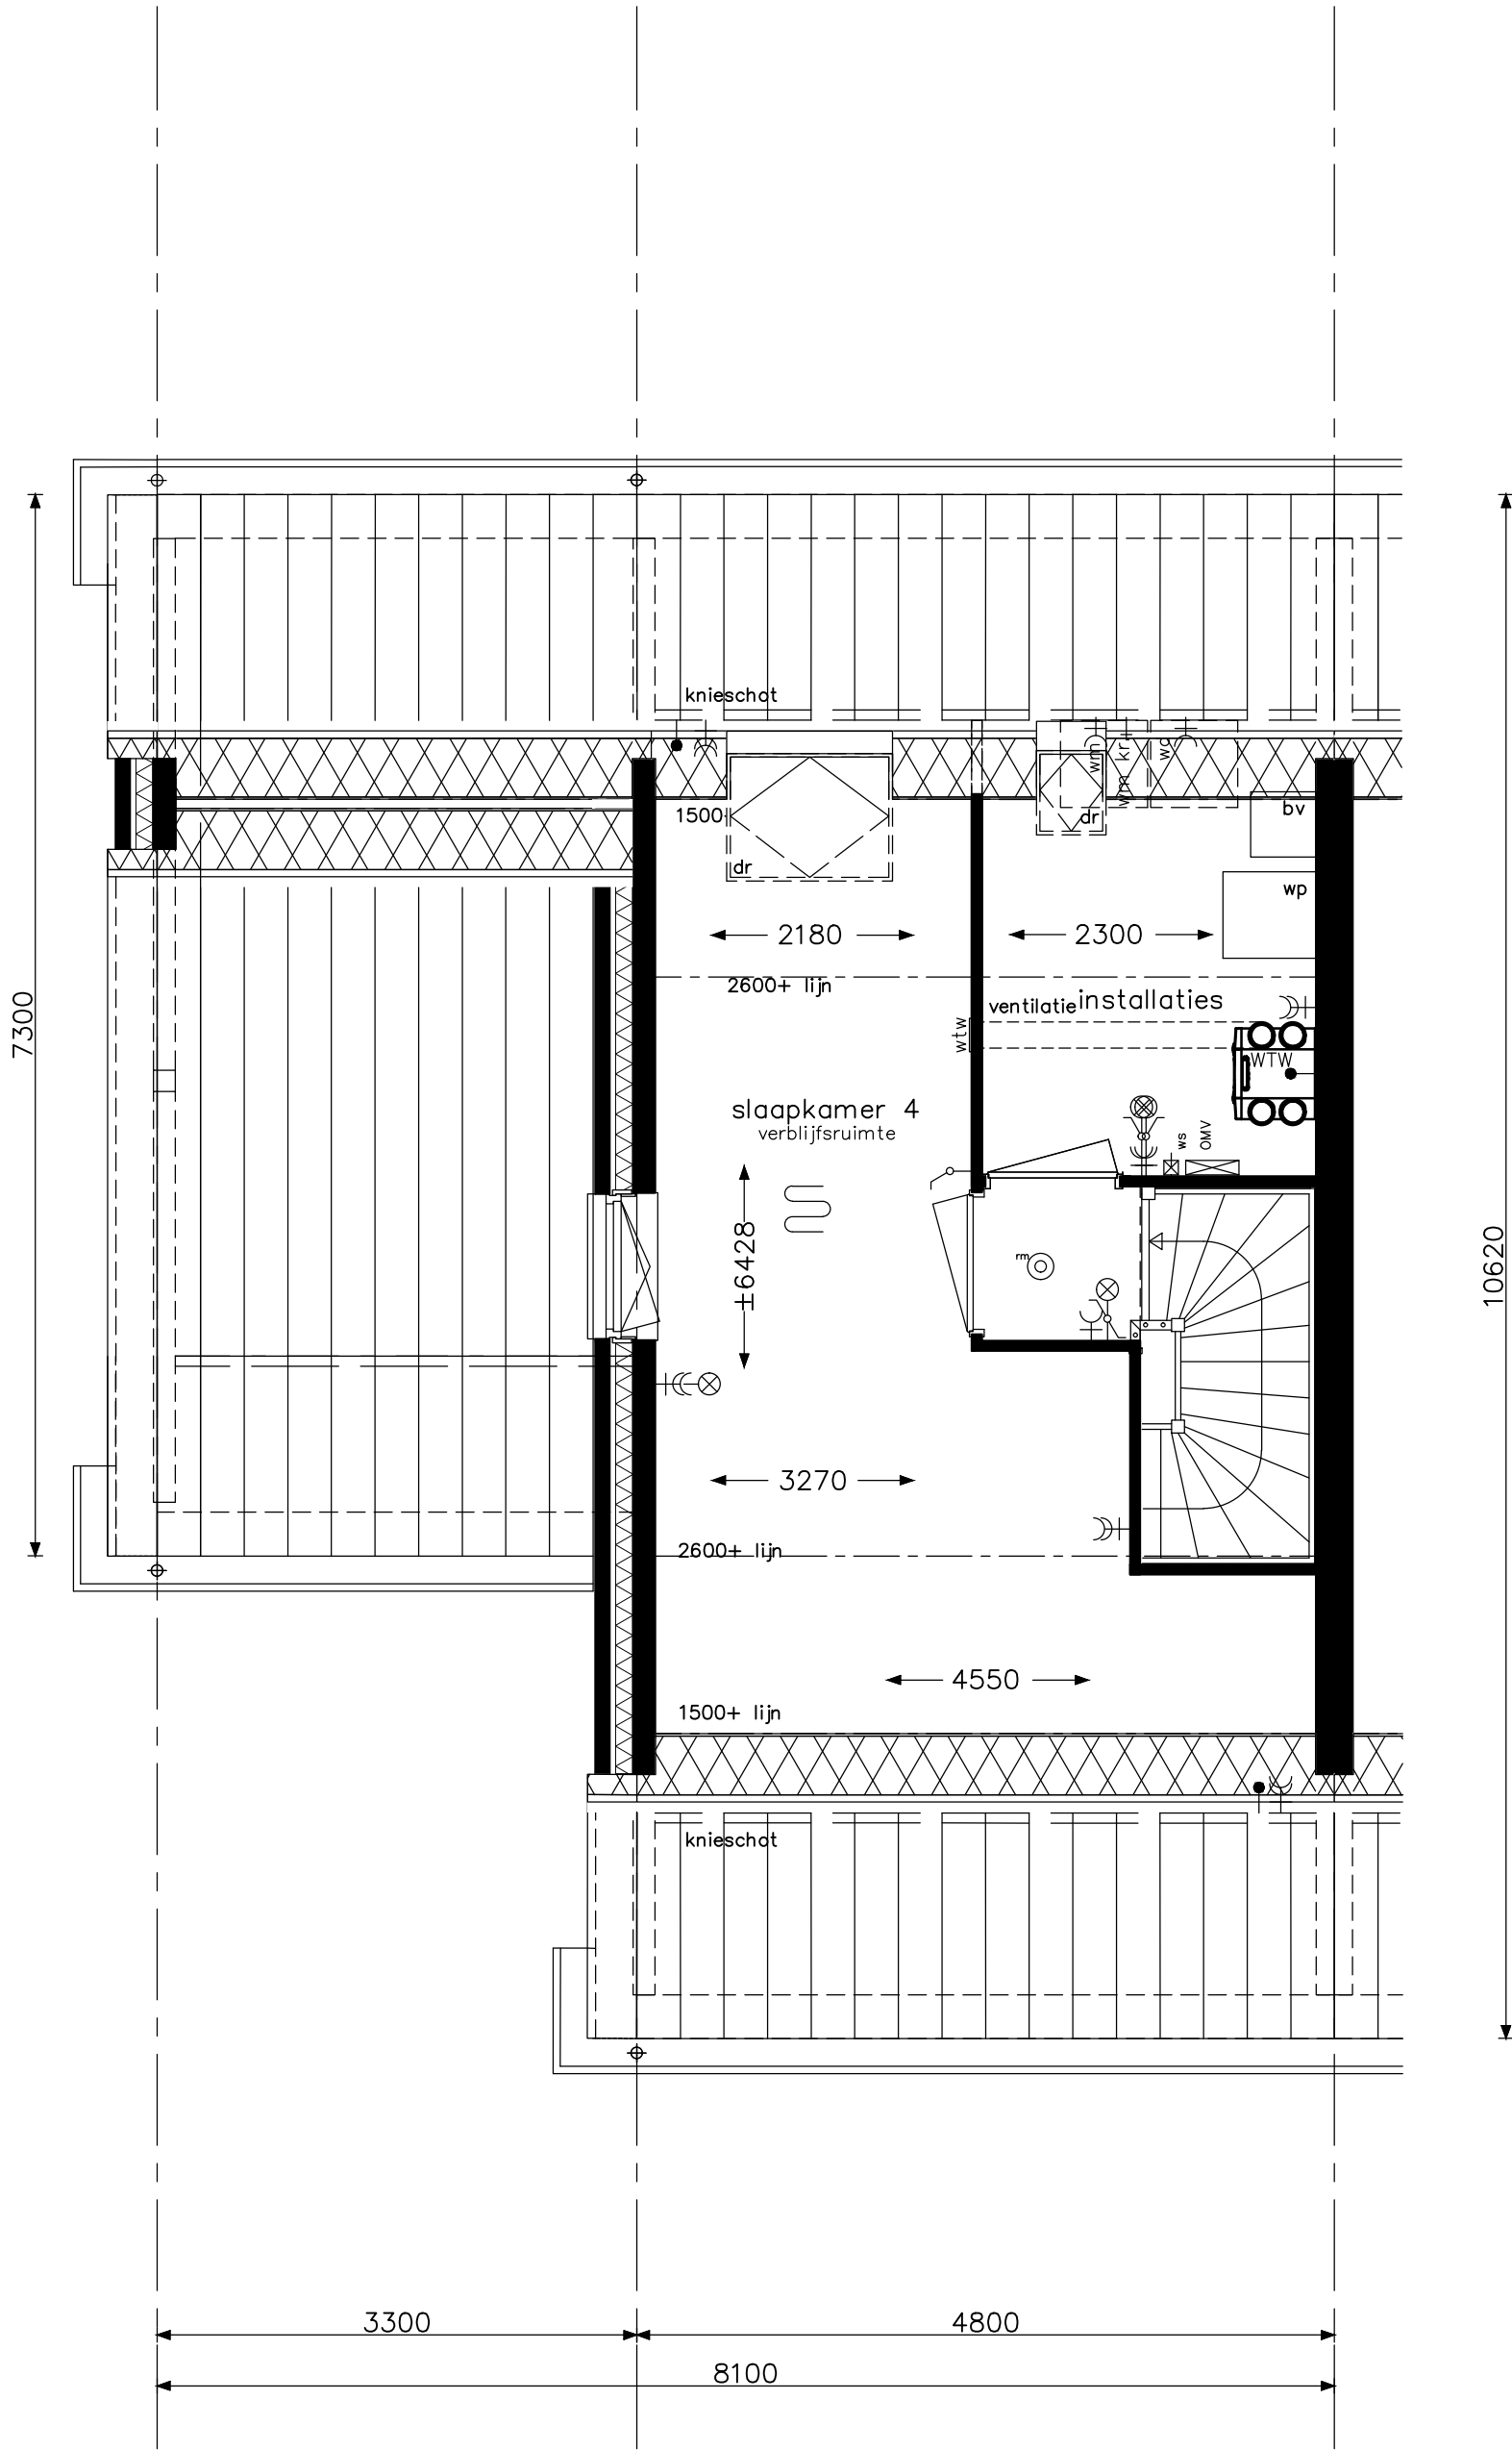

Praktisch E5	opdrachtgever 	project				projectnr.	
		Hoef en Haag Dorpshart fase 3 - Vianen				8766	
		woningtype Ekz zolder leefwijze optie				tekeningnr.	
						V- 453b	
		schaal		tekenaar	status		(wijz)/datum
1:50		FKI	definitief		(-): 21-12-2018		

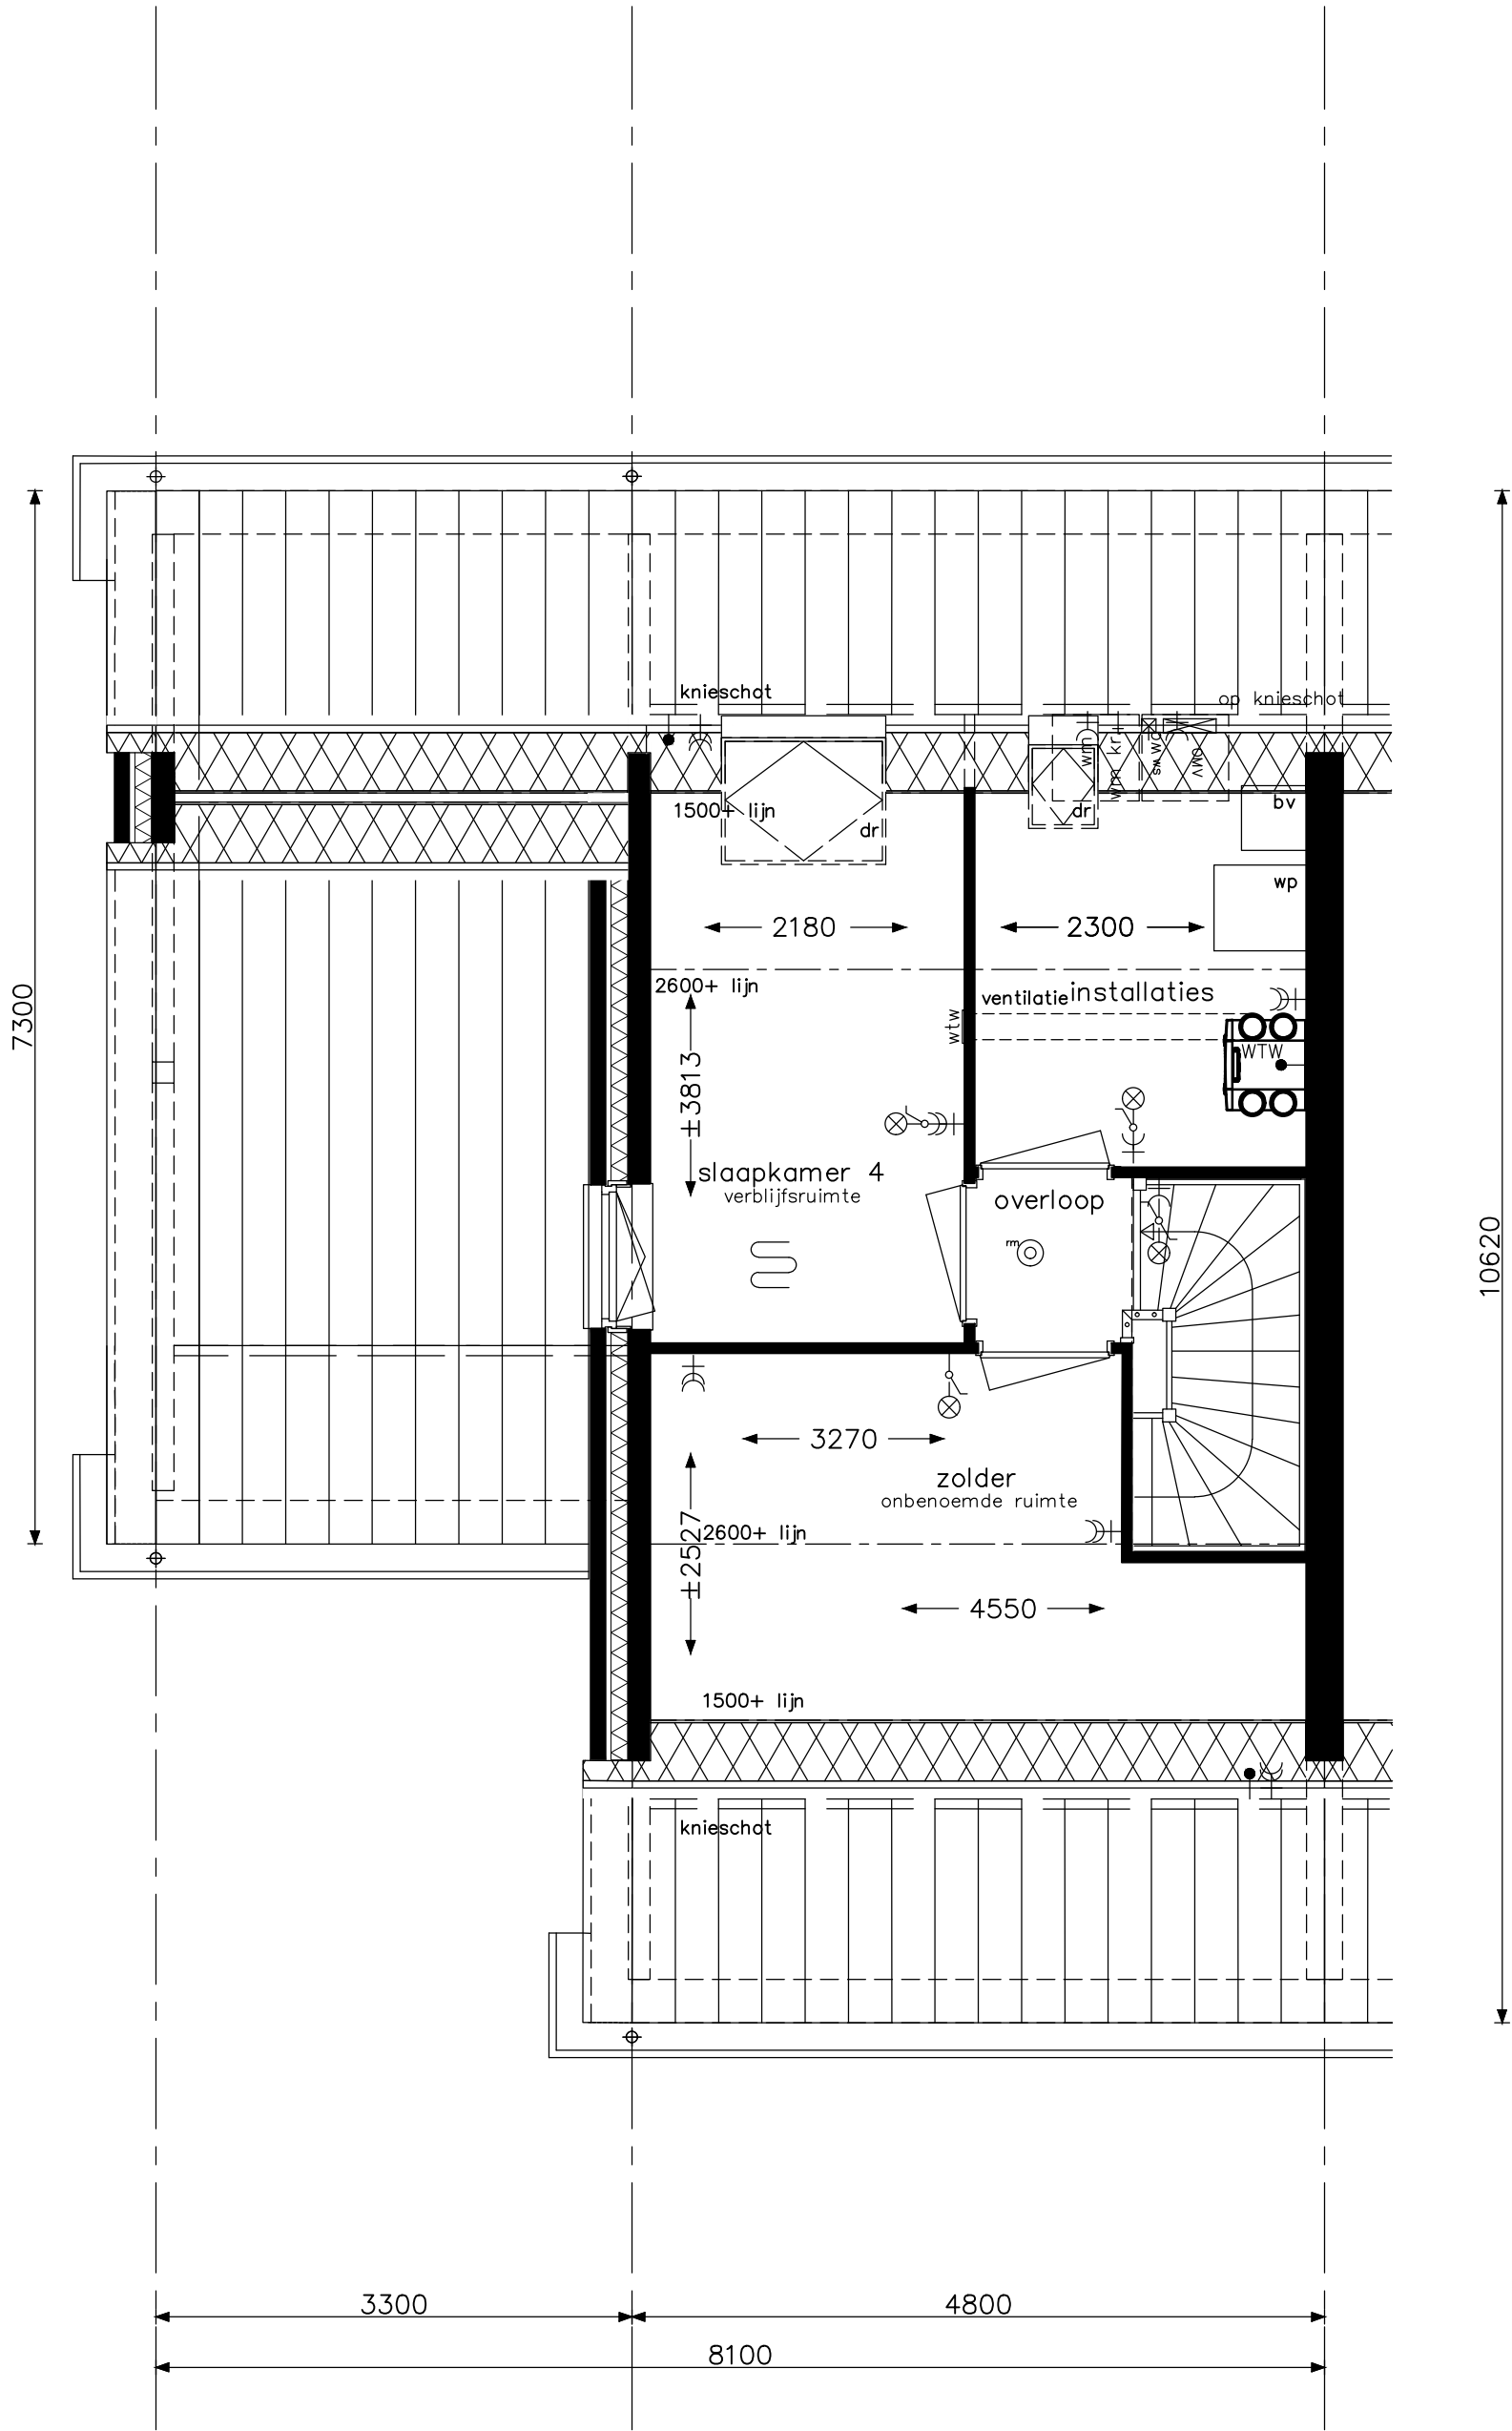

Praktisch E6	opdrachtgever		project	
			Hoef en Haag Dorpshart fase 3 - Vianen	
			onderwerp	projectnr.
			woningtype Ekz zolder leefwijze optie	8766
		tekenaar	status	(wijz)/datum
		FKI	definitief	(-): 21-12-2018