




1:50 Begane grond

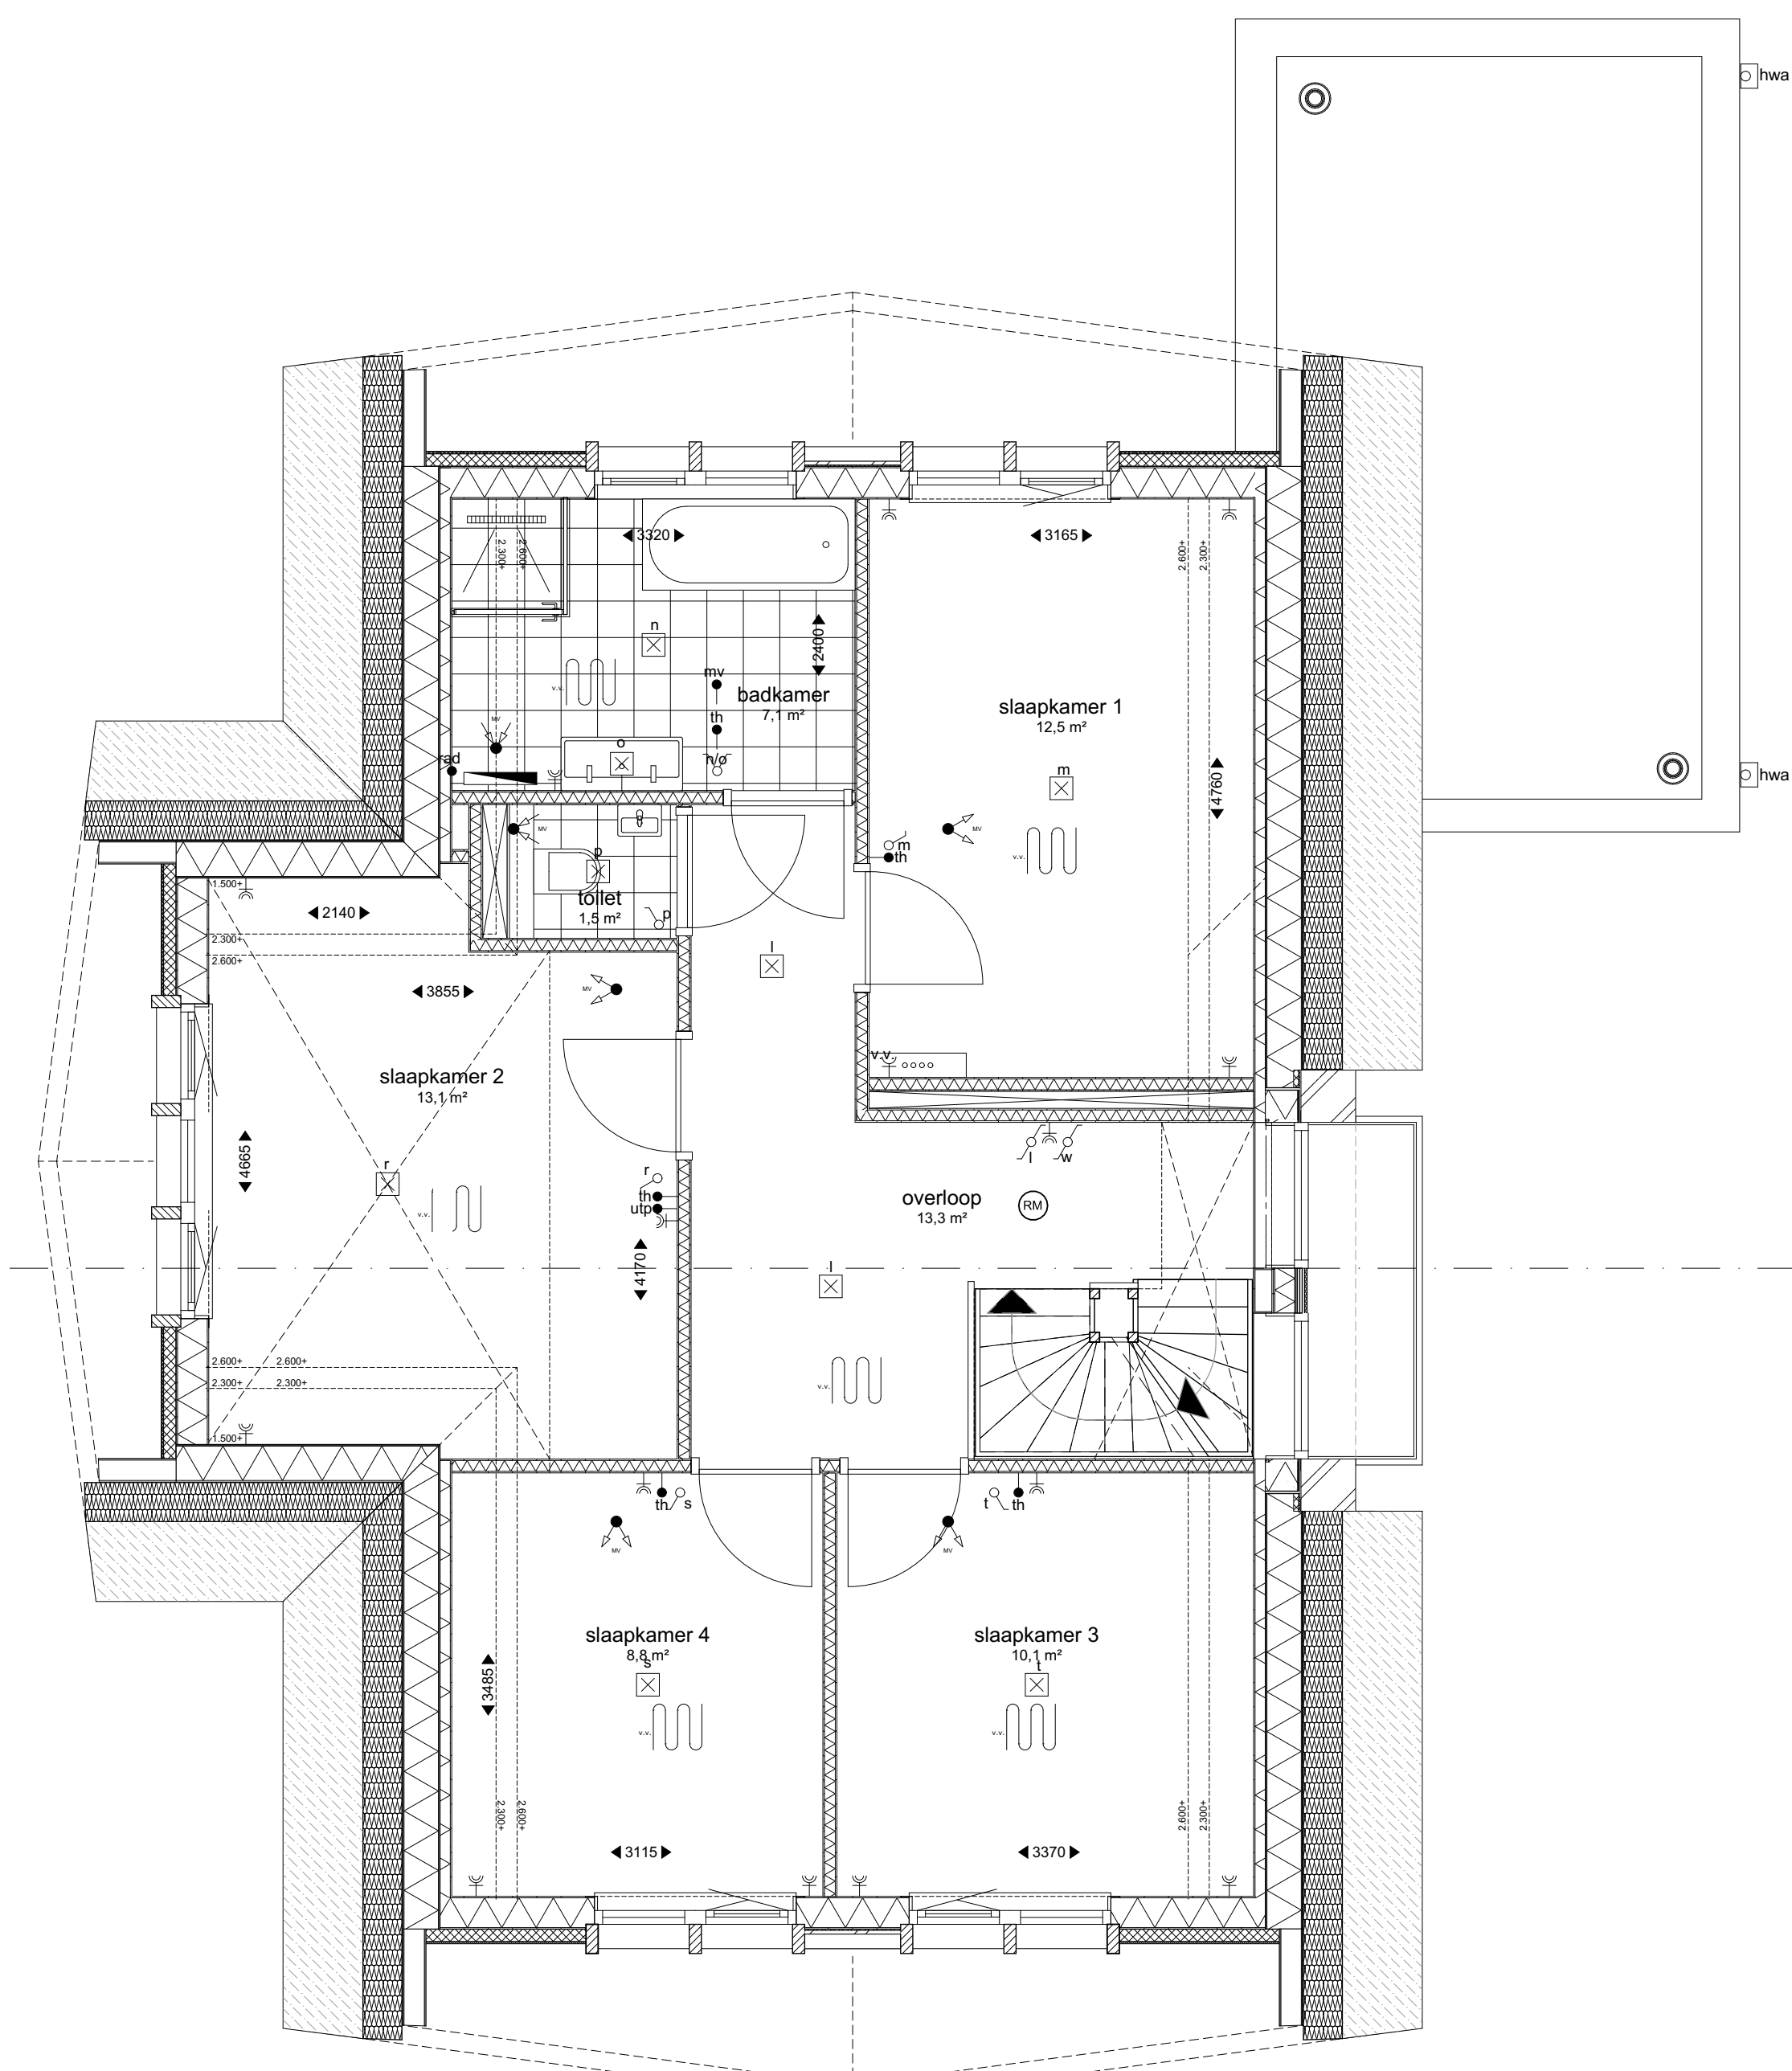


1:50 1e verdieping

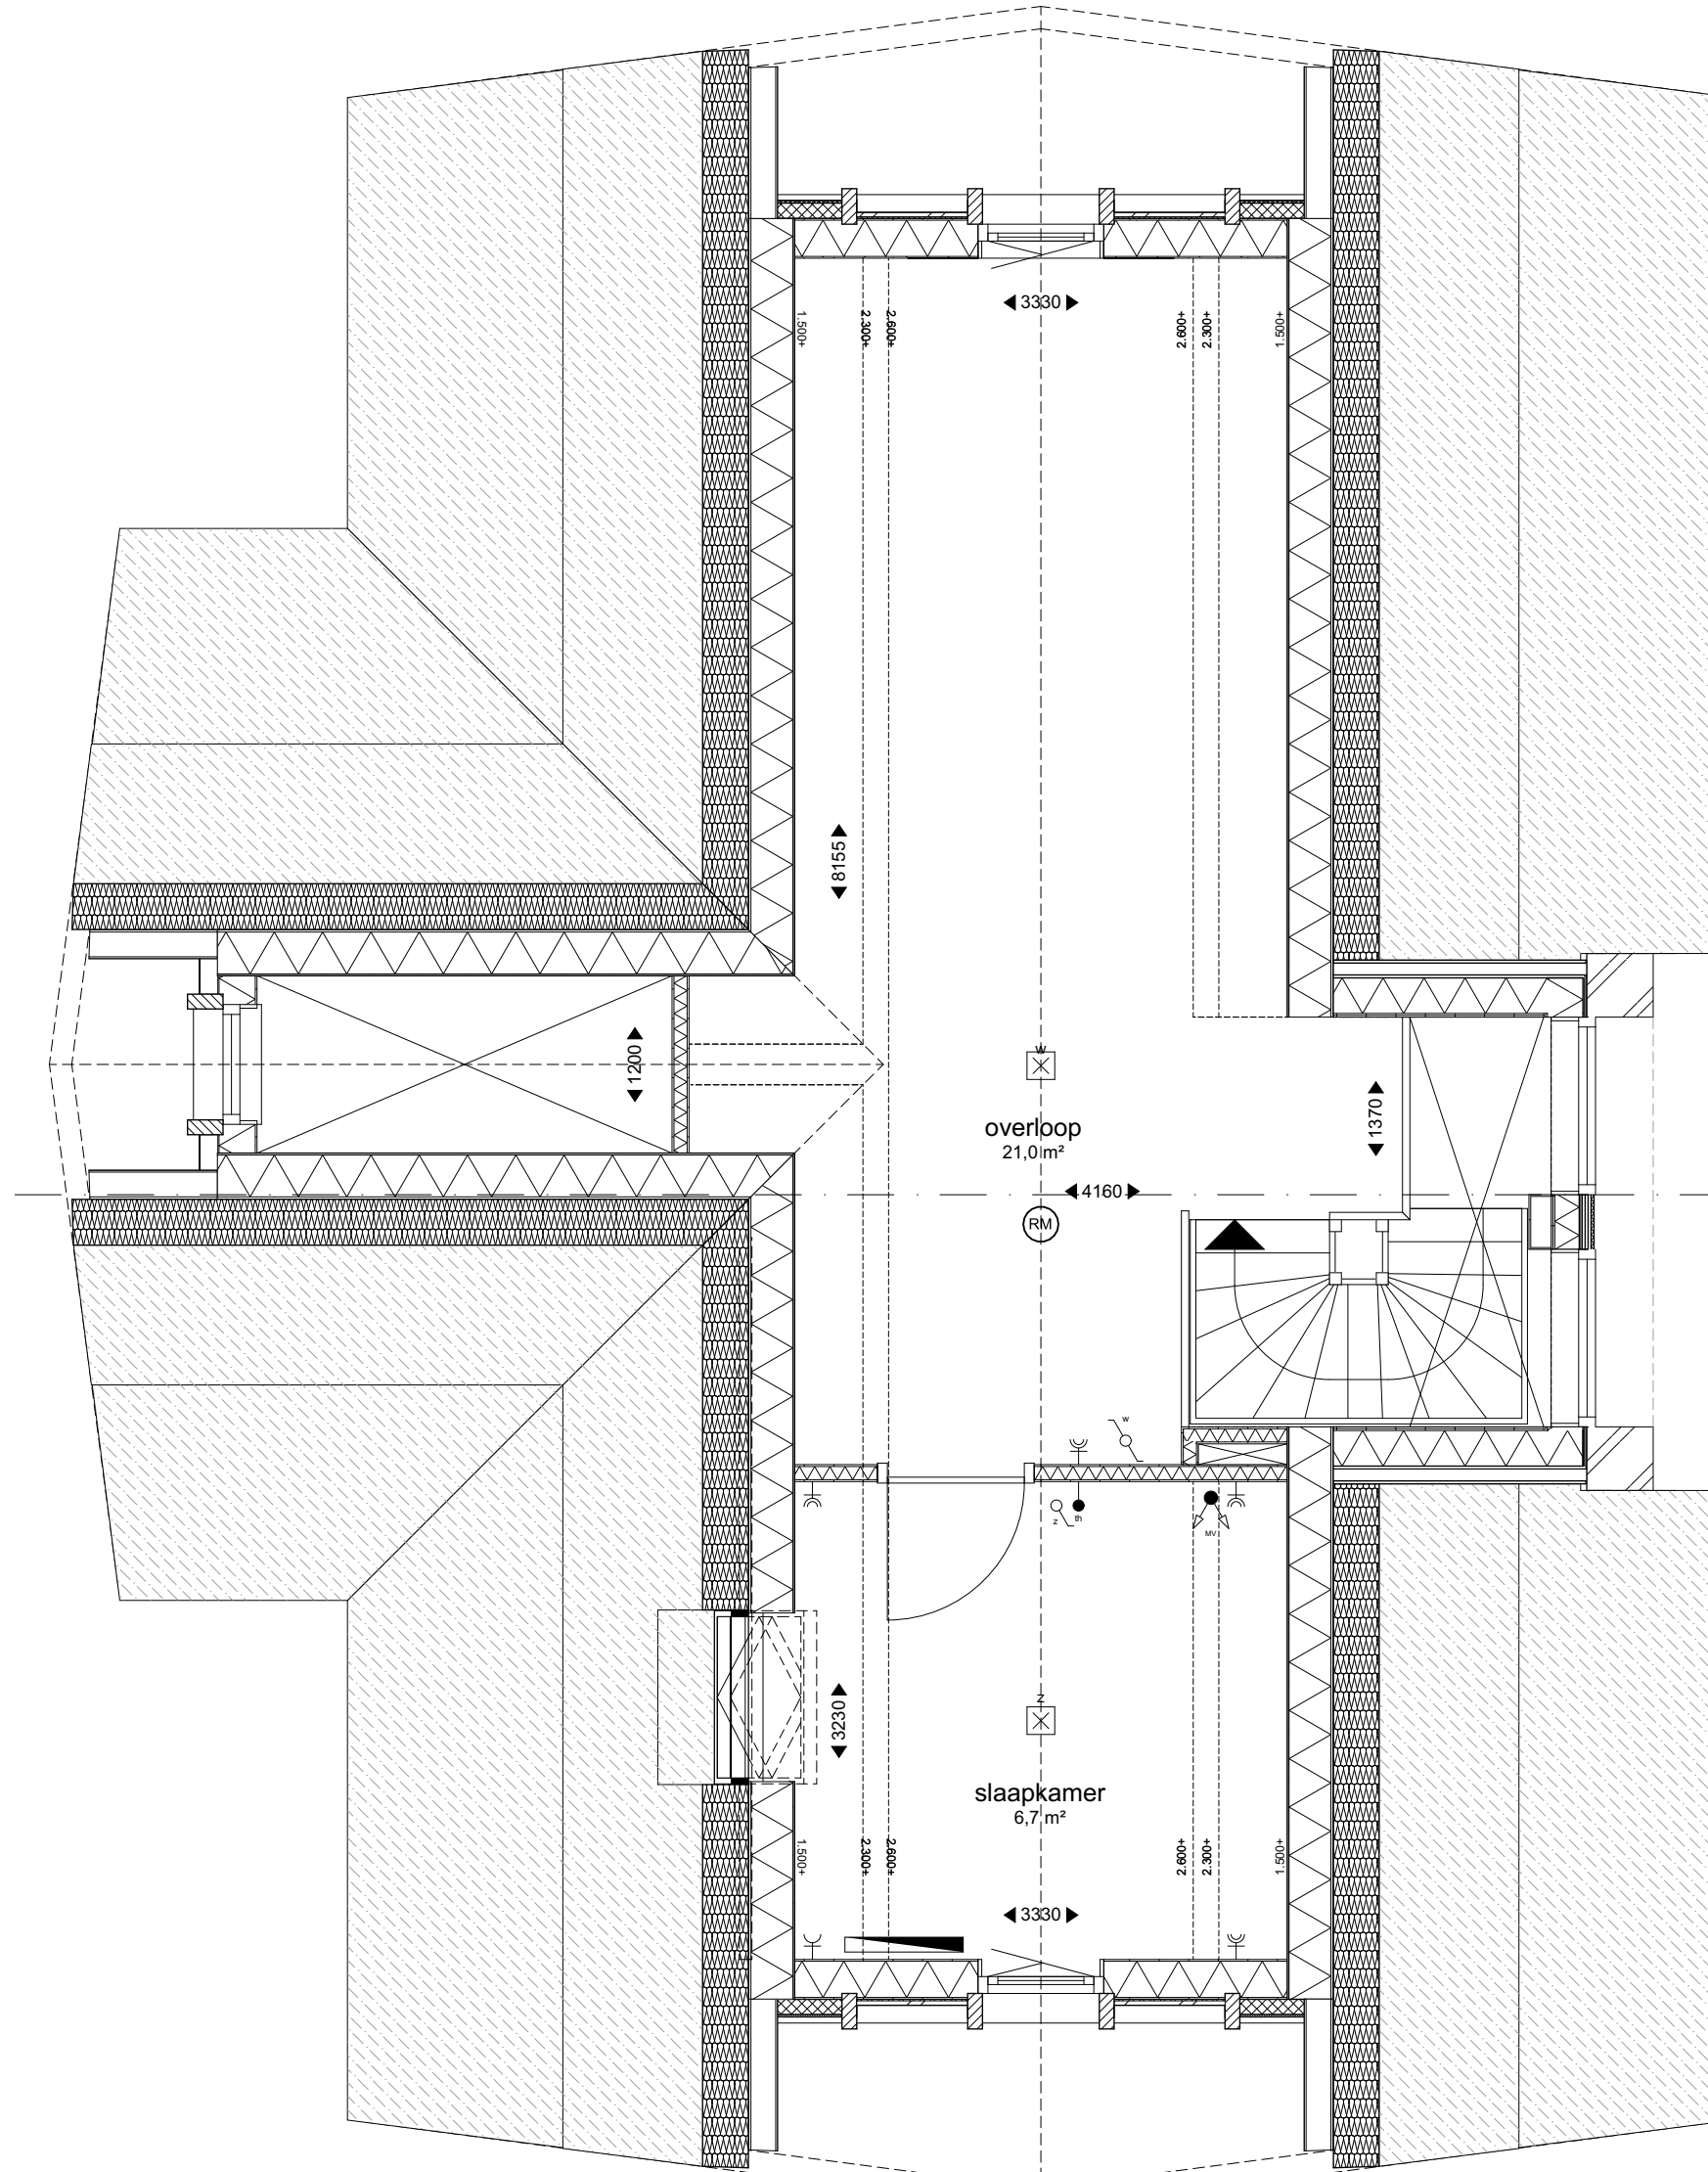

1:50 2e verdieping

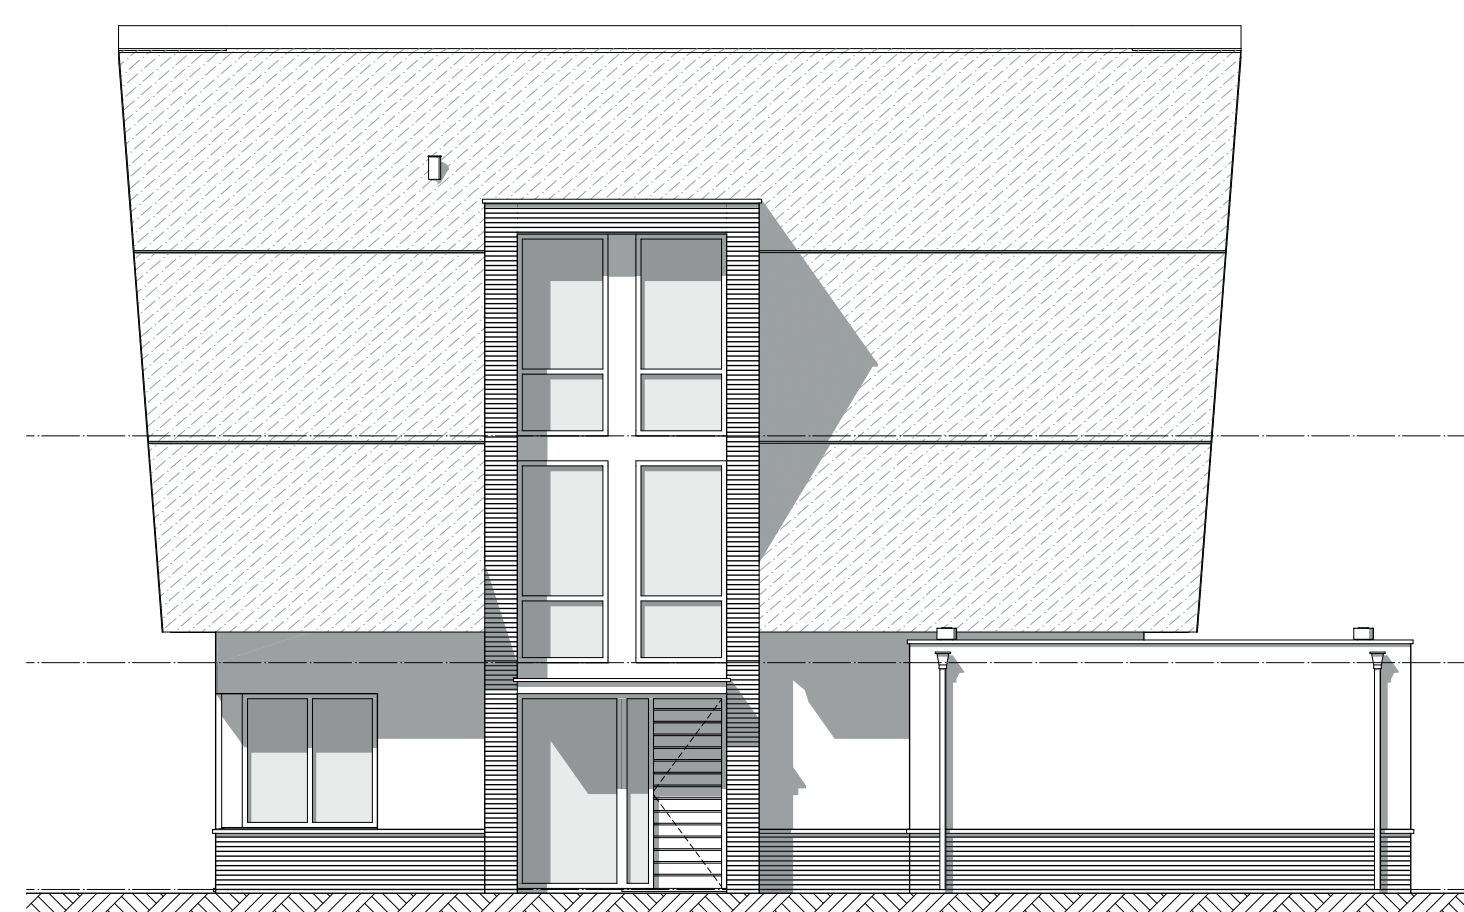


1:100 Rechteregevel

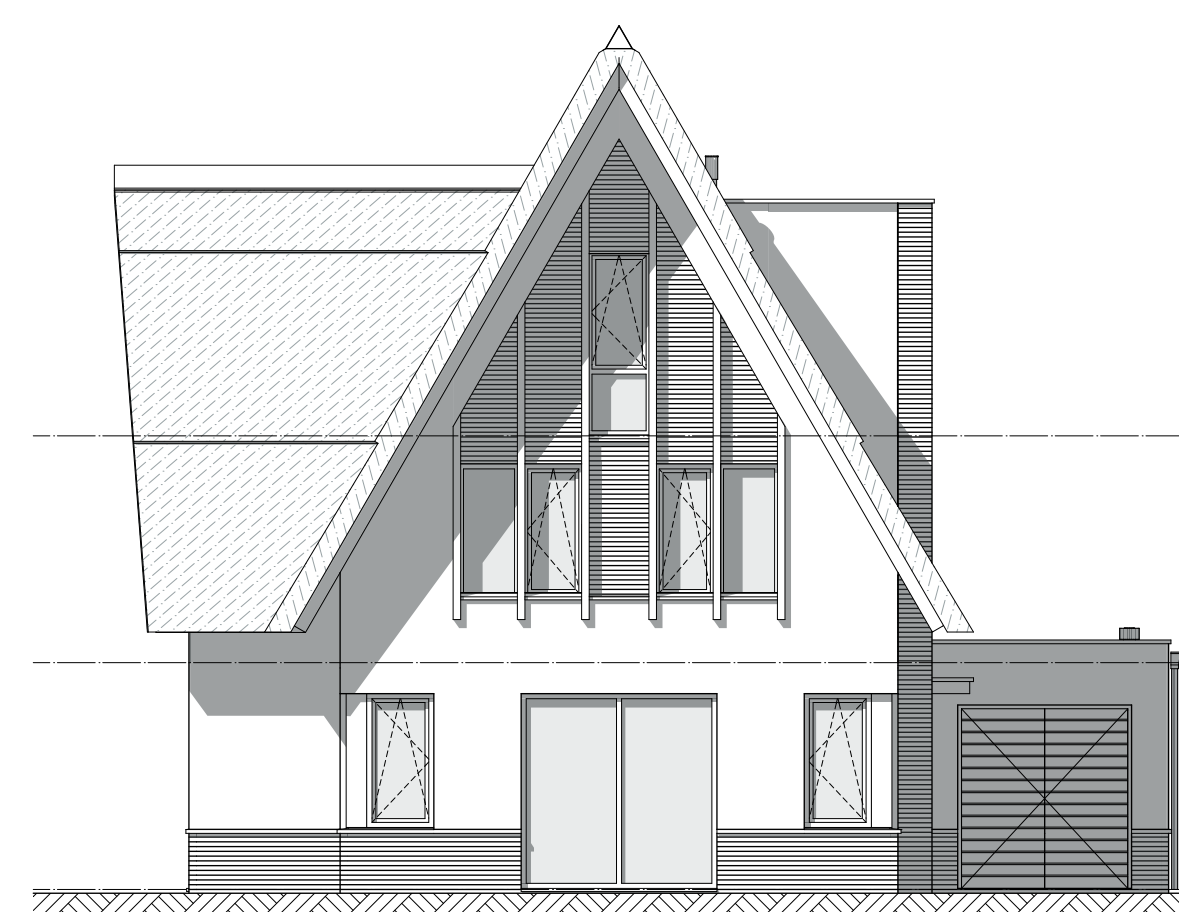


1:100 Voorgevel



1:100 Linkergevel

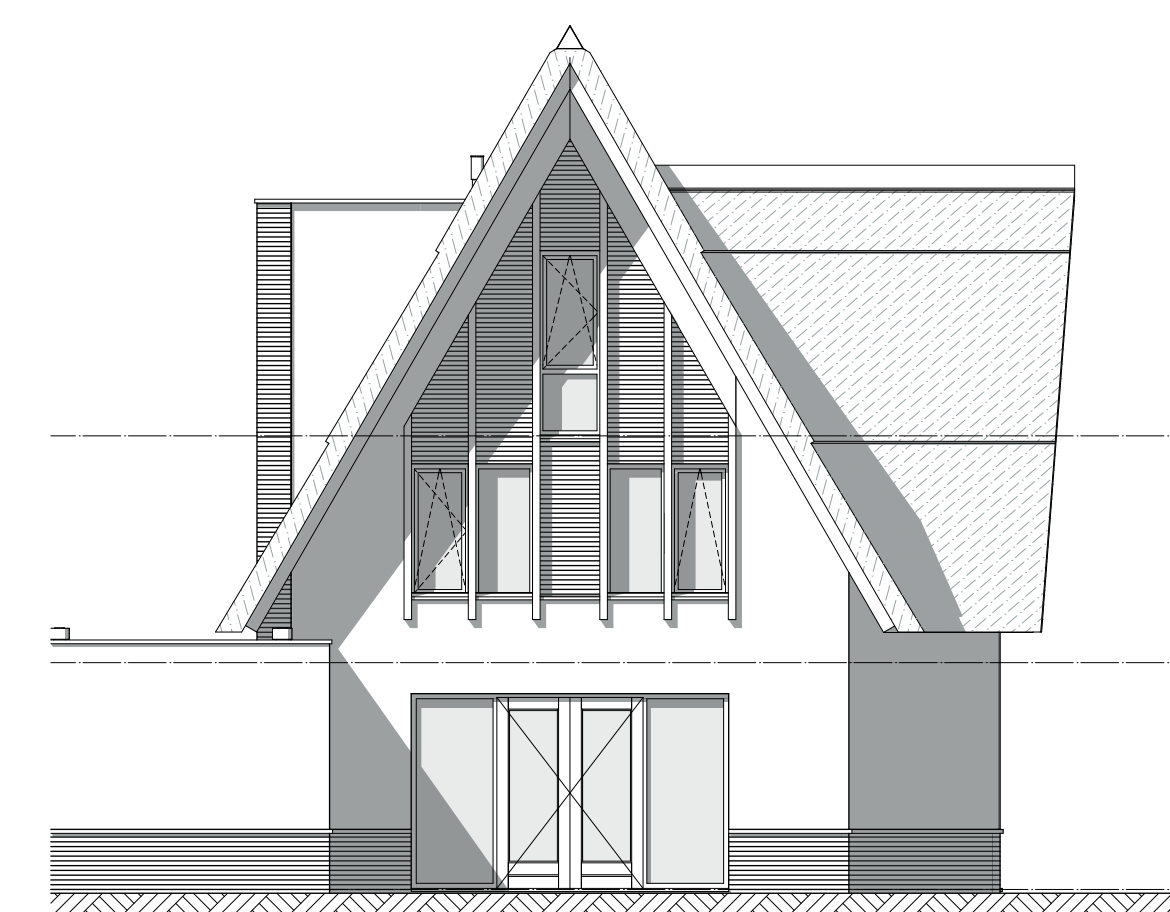

1:100 Achtergevel

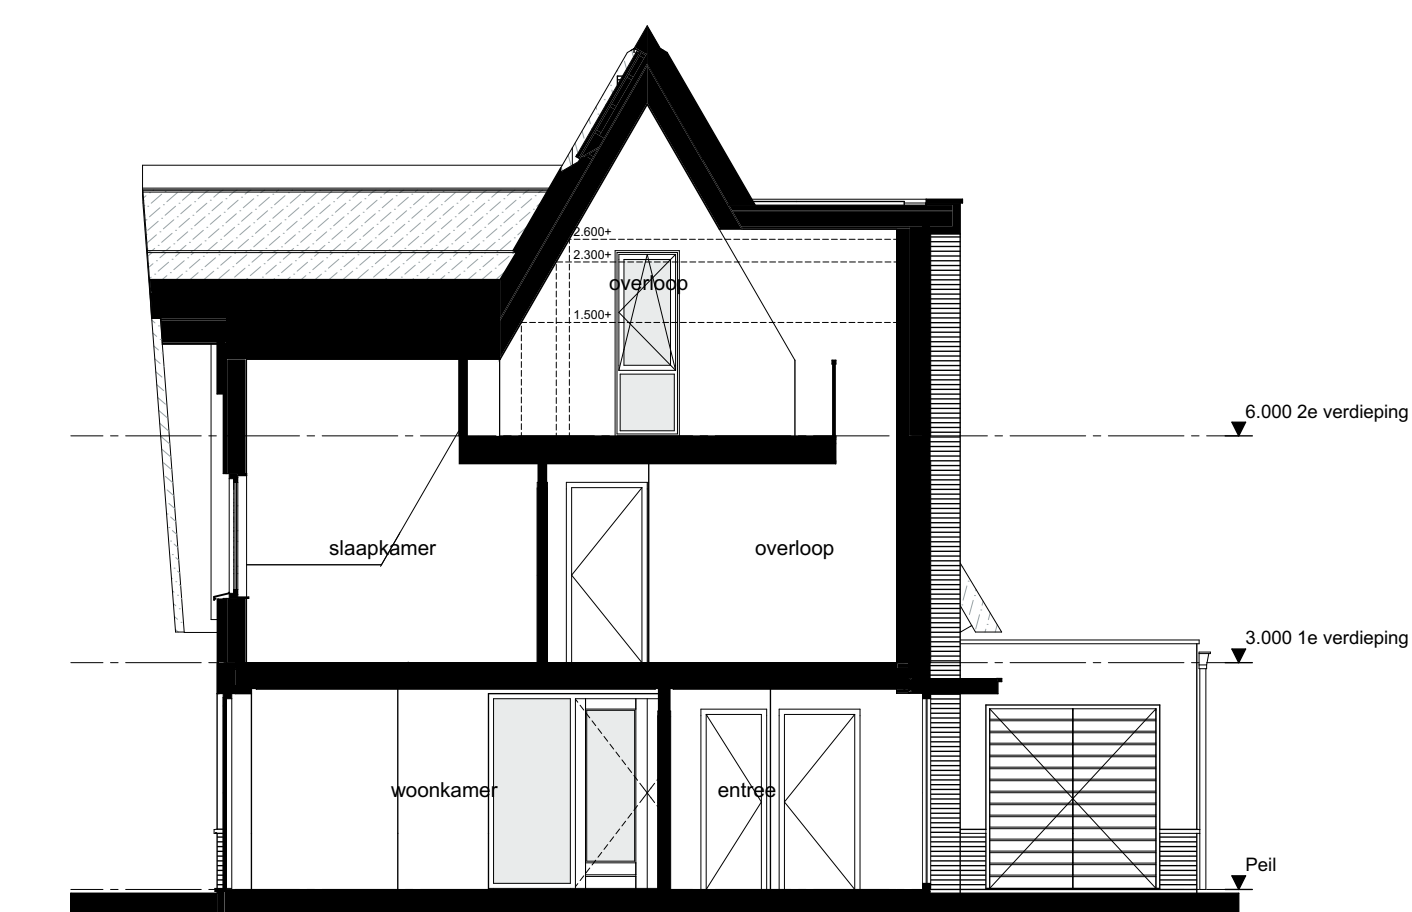

1:100 Doorsnede C-C

**Renvooi:**

schakelaar kist	mech. ventilatie unit
buitentegel fab	mech. ventilatiepunt (aanzetten en posities ter aannemingsfase)
ms scheidingswand	berging
topelwerk	opstelplaats wasmachine/ongor
hemelwaterafvoer	vloerverwarming-verdelers
rookmelder	vloerverwarming
meterkast	elektrische radiator
vloerluc 550x750	waspomp

De posities van pv panelen, dakramen, dakdoorvoeren en haak's zijn ter indicatie. Er kunnen hiervoor geen rechten ontleend worden aan deze tekening.

Indeling technische ruimte onder trap is ter indicatie

**Instalaties:**

schakelaar enkelpoort	ov.	oven
schakelaar serie	kk.	koelkast
schakelaar wissel	dfc.	dfzuiger
loze leiding	v.v.	vloerverwarming
thermostaat	rad.	radiator
thermostaat/binnenvoeler	pv	pv-panelen
lichtpunt plafond	wm.	wasmachine
wandlichtpunt	b.	boiler
aansteking pomp	vw.	vaatwasser
enkele waandoortactdoos	OD.	CO2 sensor
dubbele waandoortactdoos horizontaal	T	vorstrijf buitenkraan
deurbel		