




Voorgevel



Rechter Zijgevel

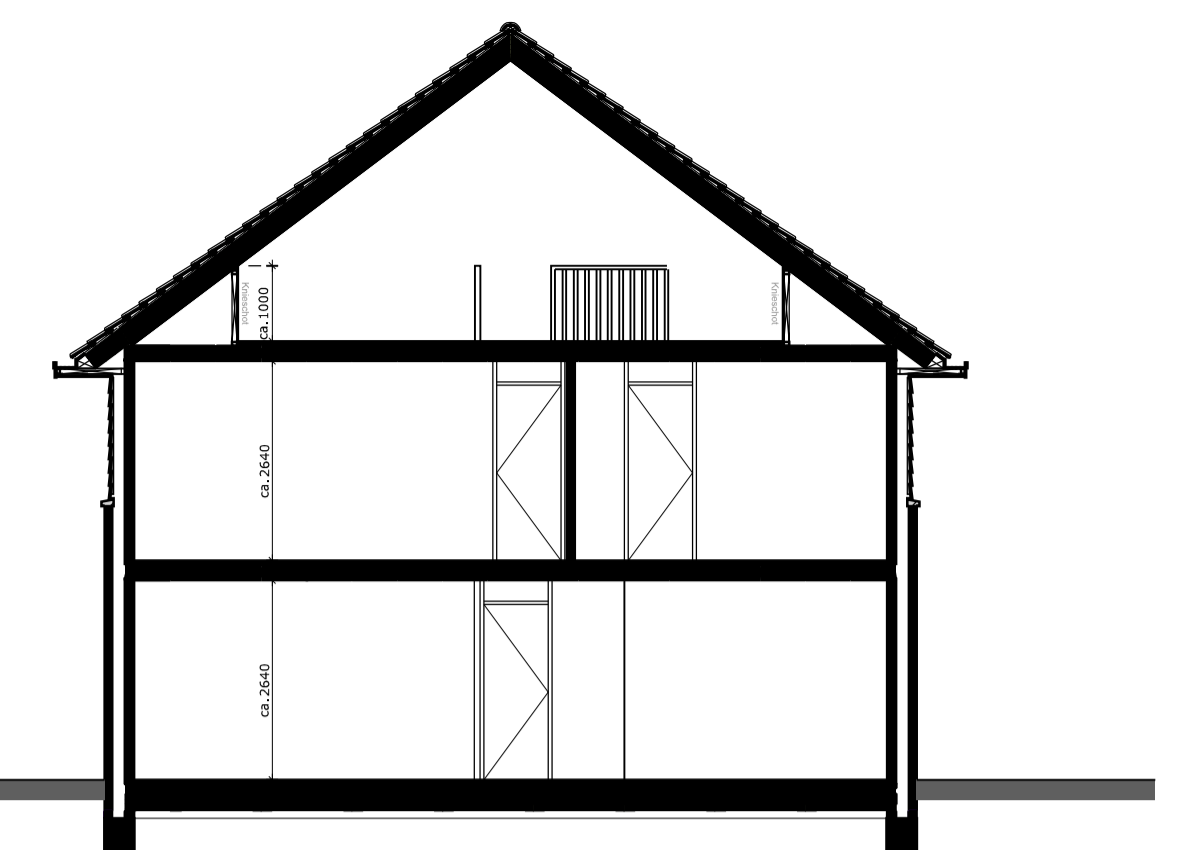


Principe doorsnede




Achtergevel




Linker Zijgevel

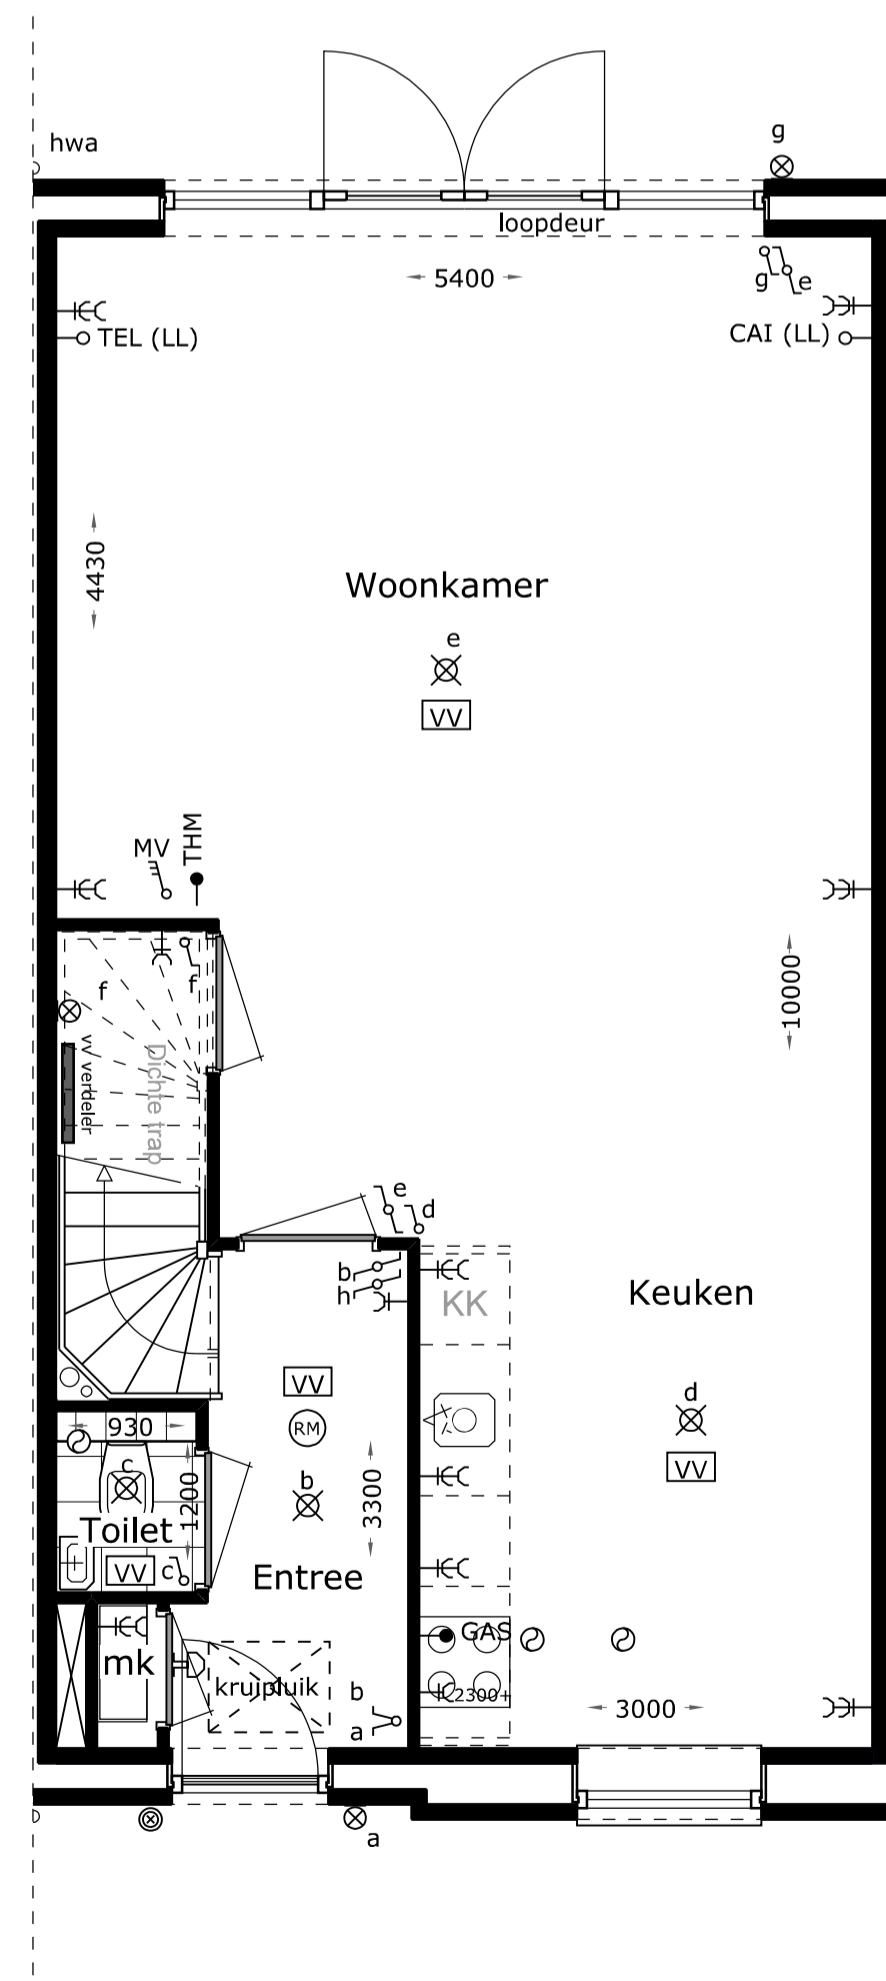

Begane grond

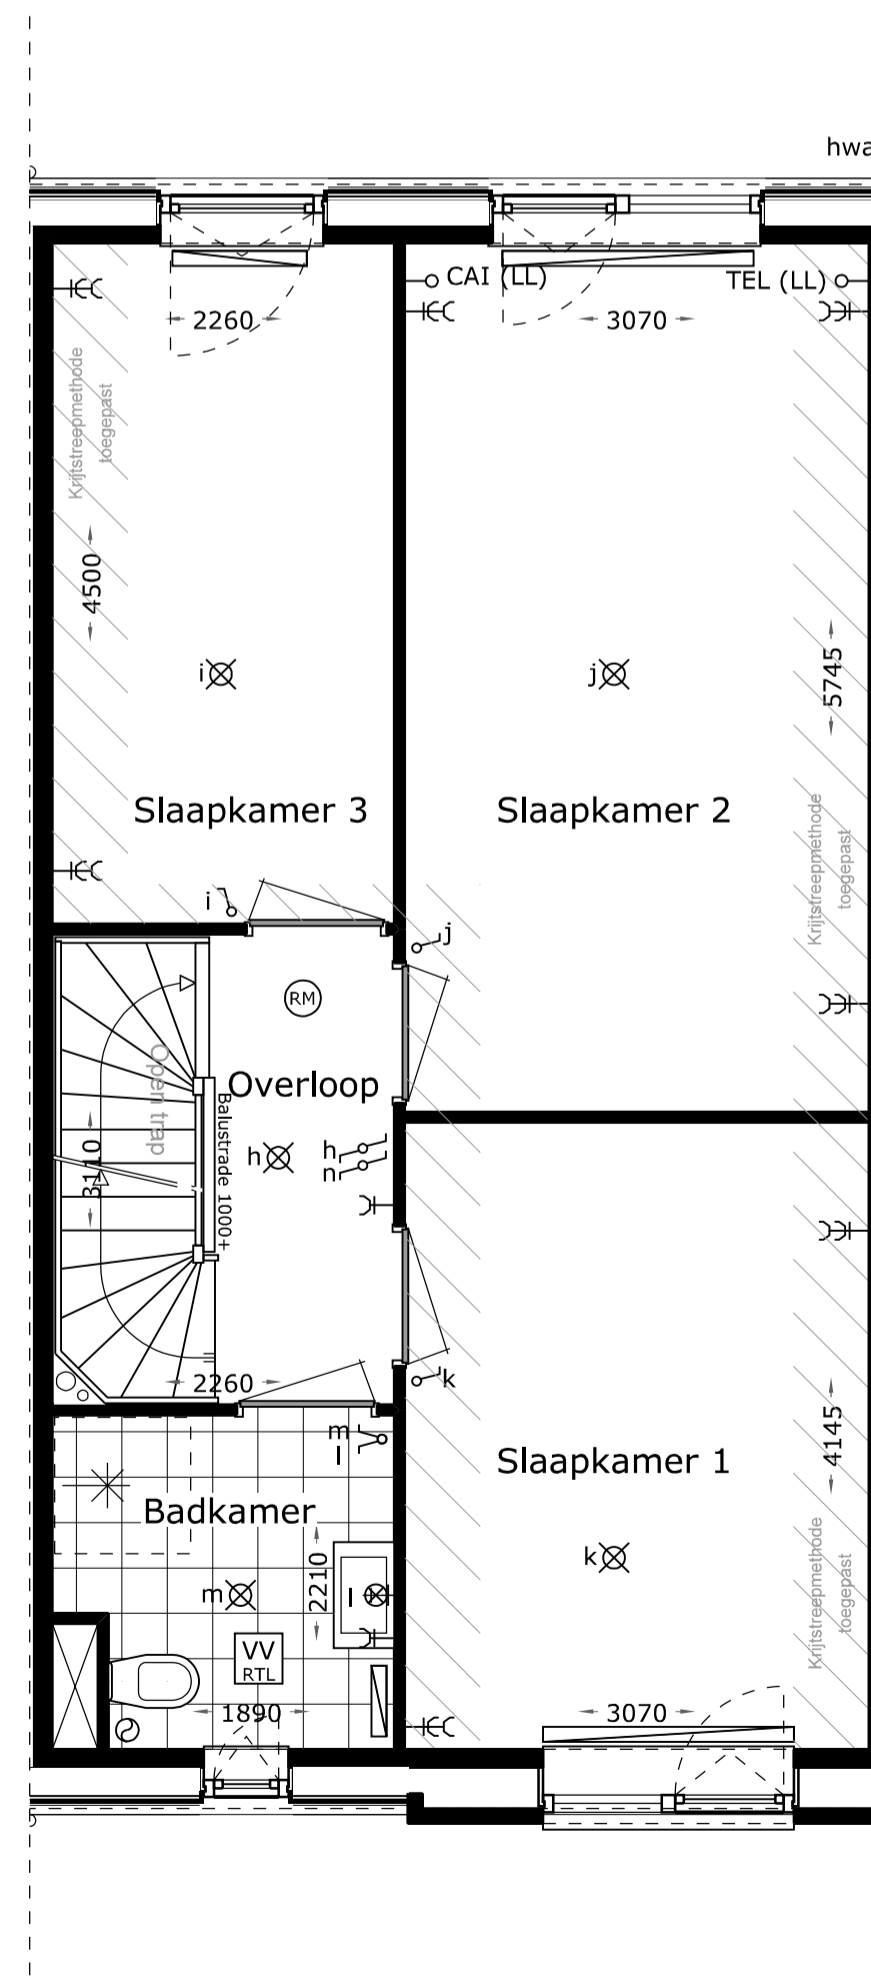

1e Verdieping

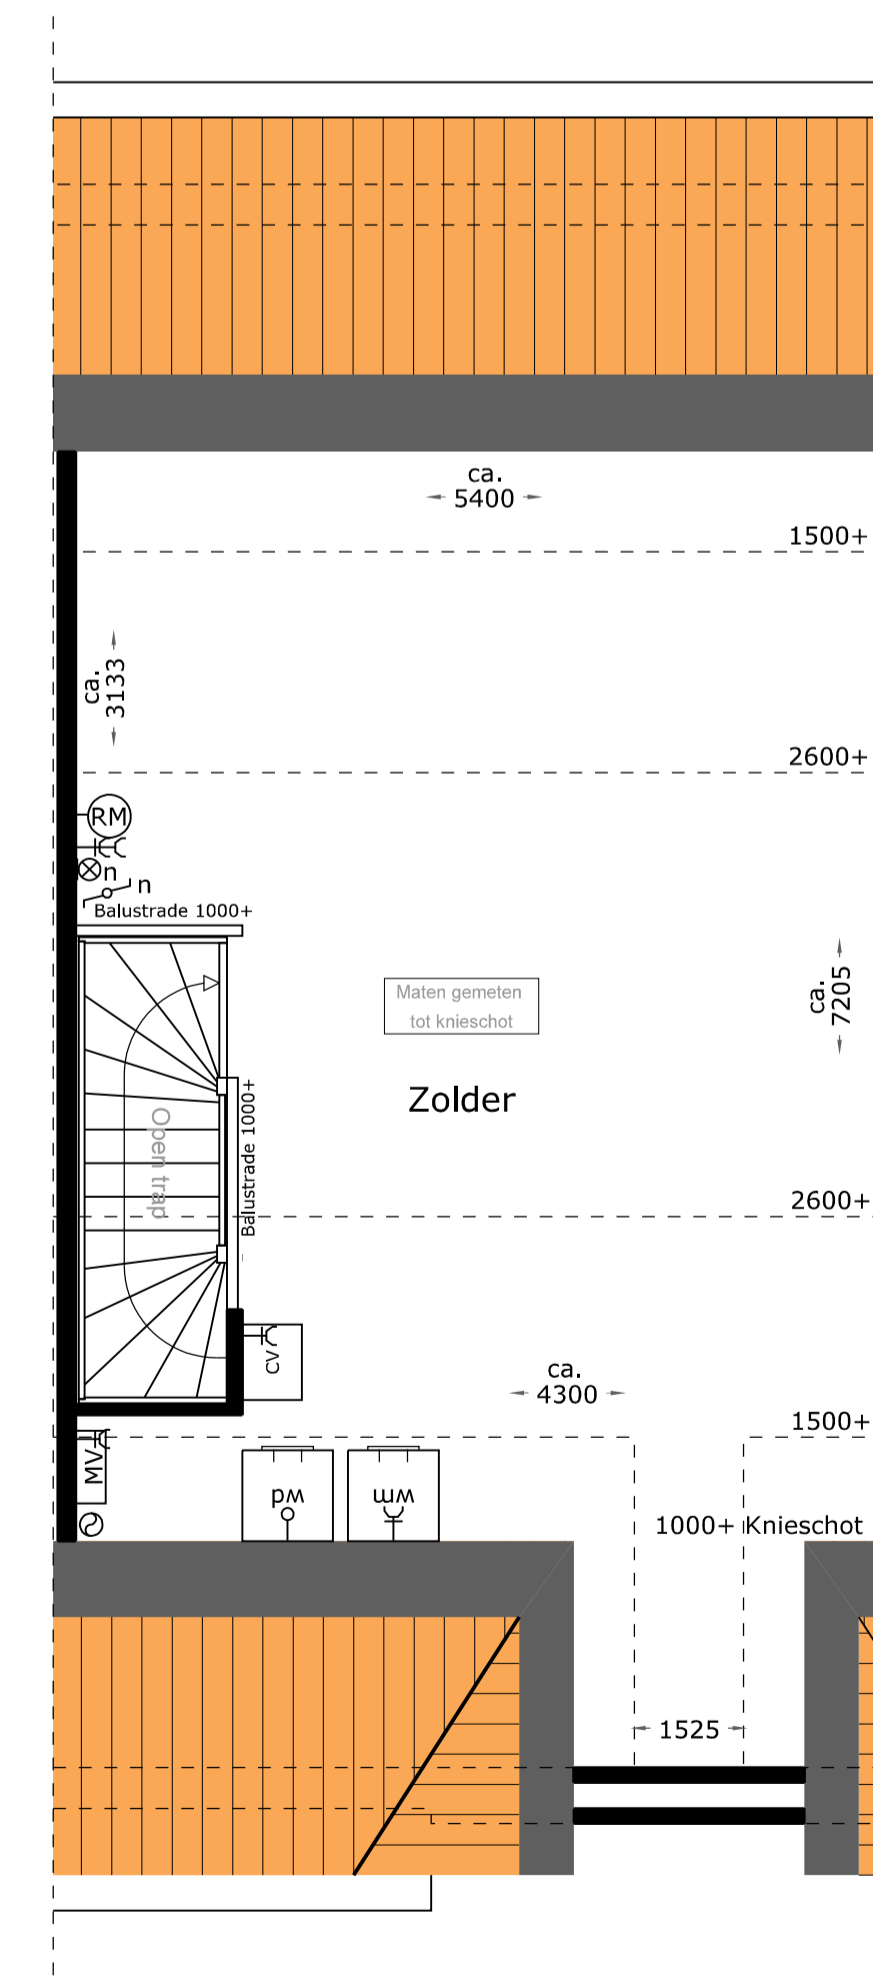

2e Verdieping

Renvooi bouwkundig

- baksteen
- radiator
- hwa hemelwaterafvoer
- ⊙ rookmelder (plafond montage)
- ⊙ rookmelder (wand montage)
- wm wasmachine
- wd wasdroger
- mk meterkast
- stl standleiding
- cv centrale verwarming
- mv mechanische ventilatie
- ⊙ mech. ventilatie ventiel
- ⊙ aansluiting afzuigkap
- ⊙ vloerverwarming
- draai- kiepraam

Renvooi elektra

- ⊙ beschermer
- ⊙ drukknop
- ⊗ plafondlichtpunt
- ⊙ wandlichtpunt
- ⊙ schakelaar
- ⊙ wisselschakelaar
- ⊙ serieschakelaar
- ⊙ 3-standenschakelaar ventilatie
- ⊙ enkele wandcontactdoos geaard
- ⊙ dubbele wandcontactdoos geaard
- onbedrade leiding
- bedrade leiding
- TEL (LL) telefoon
- CAI (LL) centrale antenne-installatie
- THM thermostaat
- GAS gasaansluiting

Schaal 1:50/ 1:100

Type B3: Tussenwoning

Bouwnummer: 61

Gespiegeld: n.v.t.

Blad 002

22 november 2016



eve
ARCHITECTEN