




Voorgevel
schaal 1:00
bouwnummer: get. 85
gesp. 84




Voorgevel
schaal 1:00
bouwnummer: get. 92



Achteregevel
schaal 1:00
bouwnummer: get. 85 en 92
gesp. 84

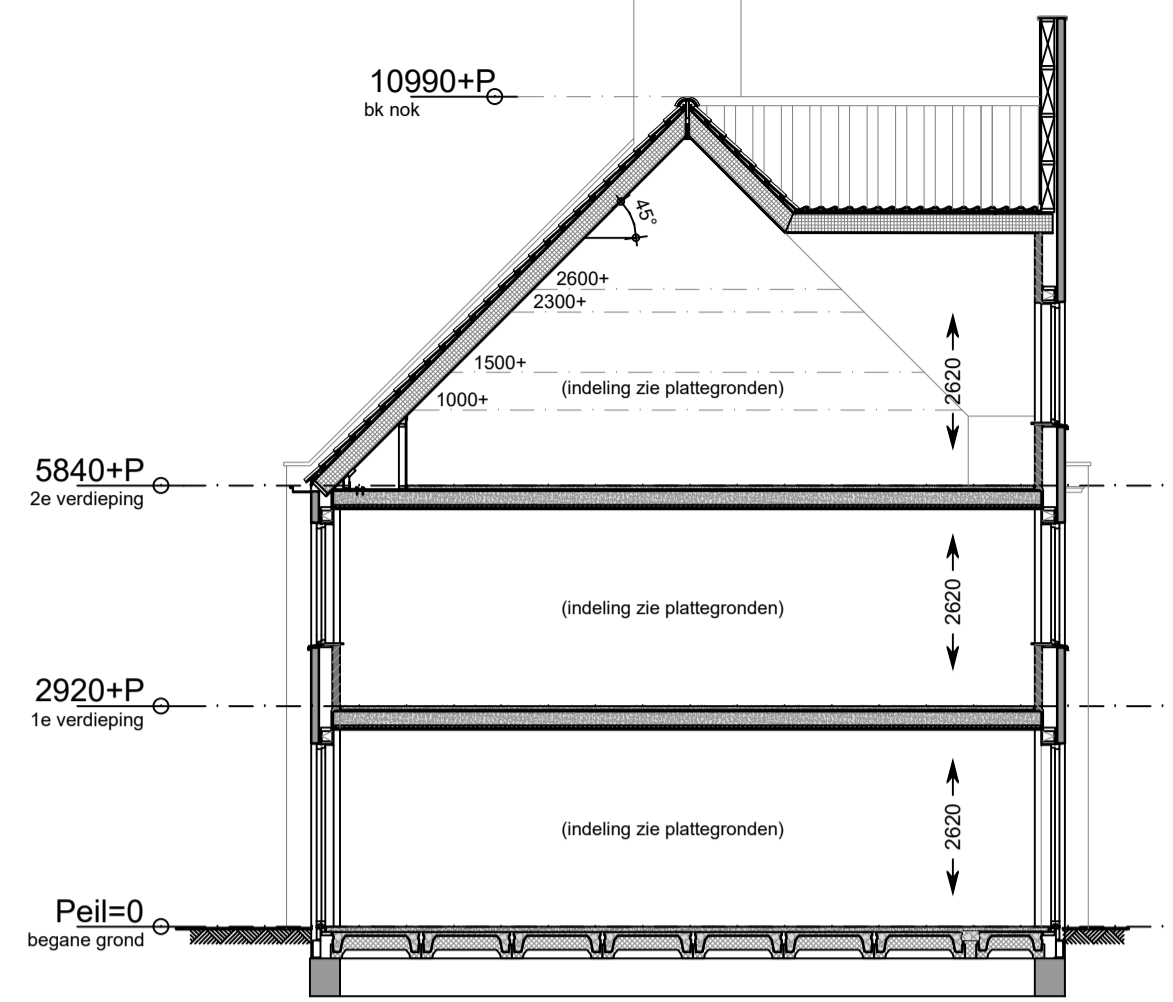

Doorsnede B-B
schaal 1:00
bouwnummer: get. 85 en 92
gesp. 84

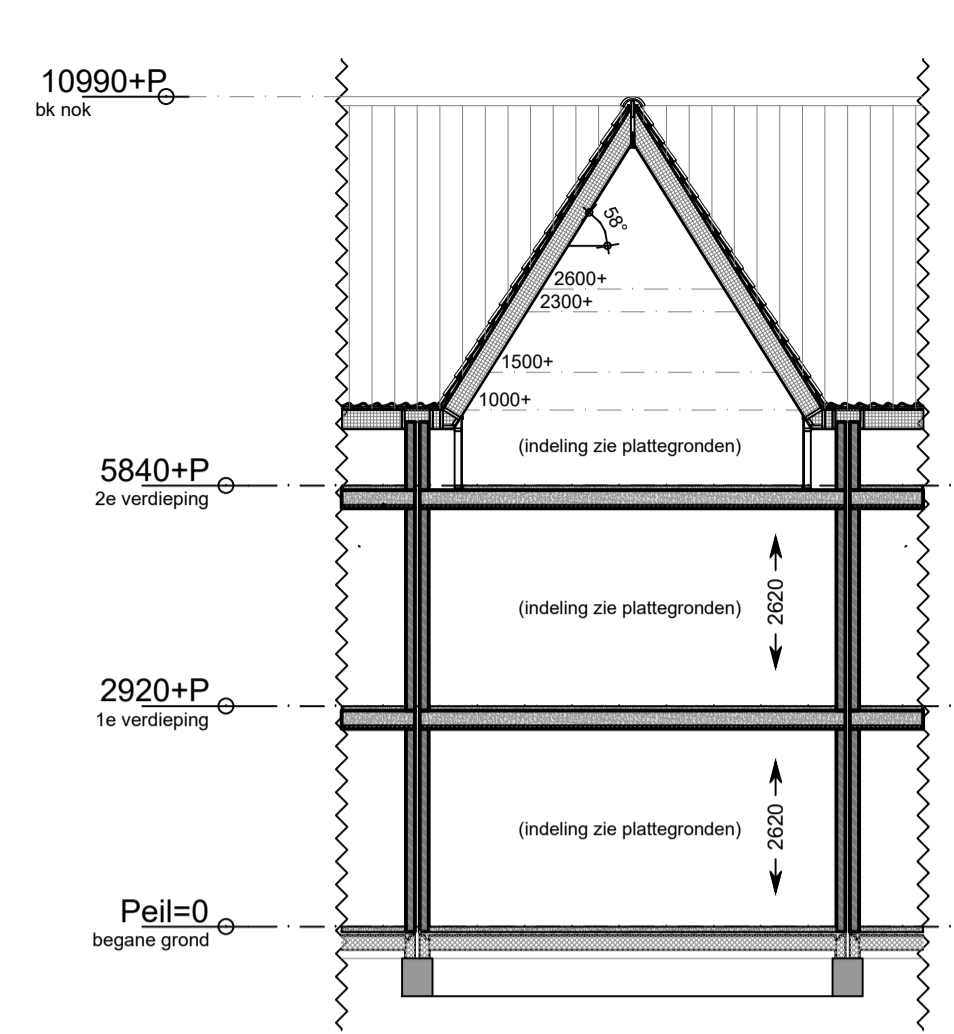


Doorsnede C-C
schaal 1:00
bouwnummer: get. 85 en 92
gesp. 84

Renvooi


- metselwerk baksteen
- kalkzandsteen
- lichte scheidingwand (gibo)
- isolatie
- w/m Opstelplaats wasmachine
- w/p Opstelplaats warmtepomp
- w/tw Opstelplaats warmterugwininstallatie
- Verdelers vloerverwarming
- Vloerverwarming
- rad Radiator
- Keuken / elektra conform opgave
- opgave keukenleverancier
- Kruipruimte
- Bovenkant vensterbank t.o.v. vloerpeil in mm
- 20dB Scheidingwand zwaar uitgevoerd
- "gevelankers"

Renvooi installatie


- Deurbel
- Beldrukker
- Wandlichtpunt
- Plafondlichtpunt
- Enkelzijdig schakelaar
- Wissel schakelaar
- Serieschakelaar
- Wandcontactdoos enkelzijdig, geaard
- Wandcontactdoos tweezijdig, geaard
- TH Thermostaat Itho Spider
- Loze leiding algemeen
- Rookmelder (aangesloten op het lichtnet)
- MA Afvoerpunt mechanische ventilatie
- MT Toevoerpunt mechanische ventilatie
- Lichtpunt op gevel
- Vorstvrije buitenkraan
- Buitenverlichting

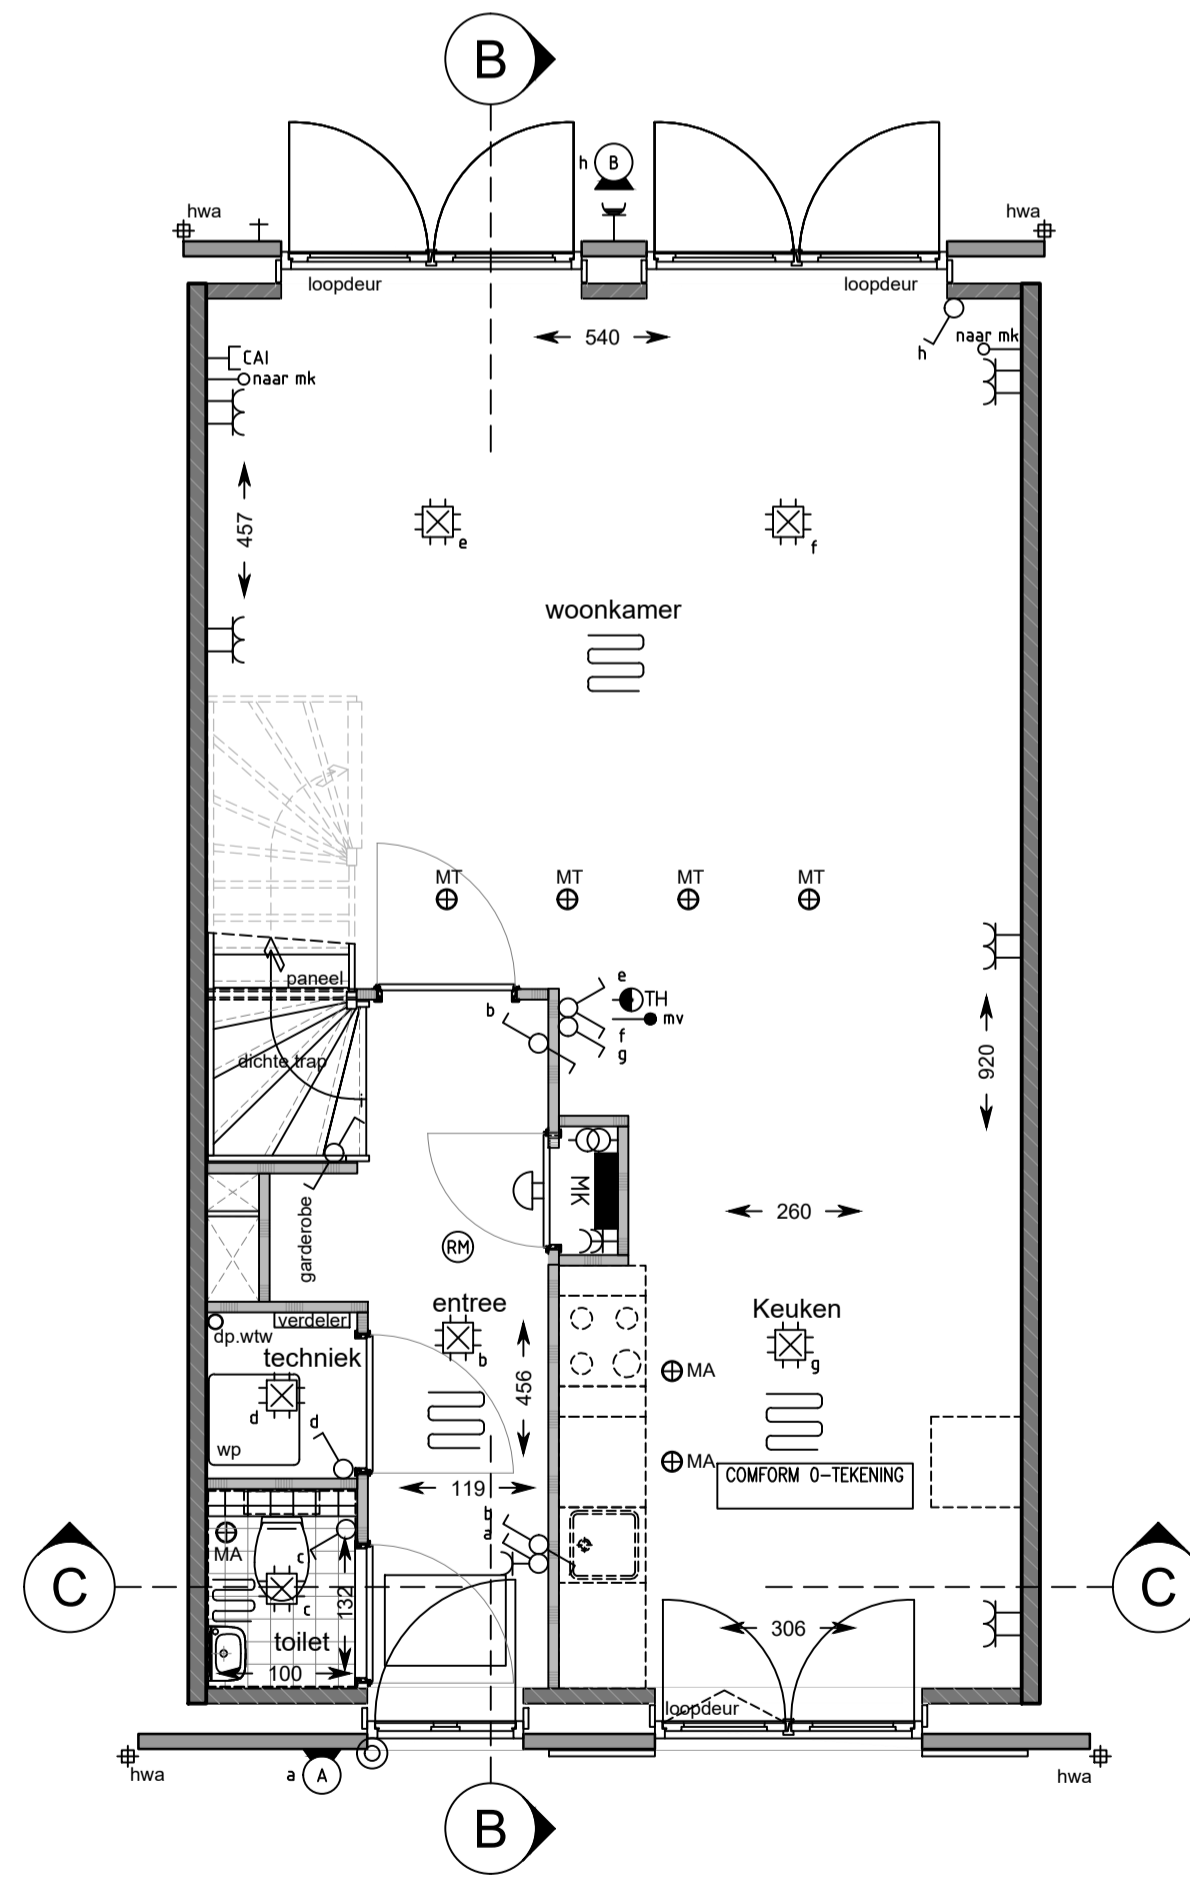


Begane grond
schaal 1:50
bouwnummers: get. 85 en 92
gesp. 84

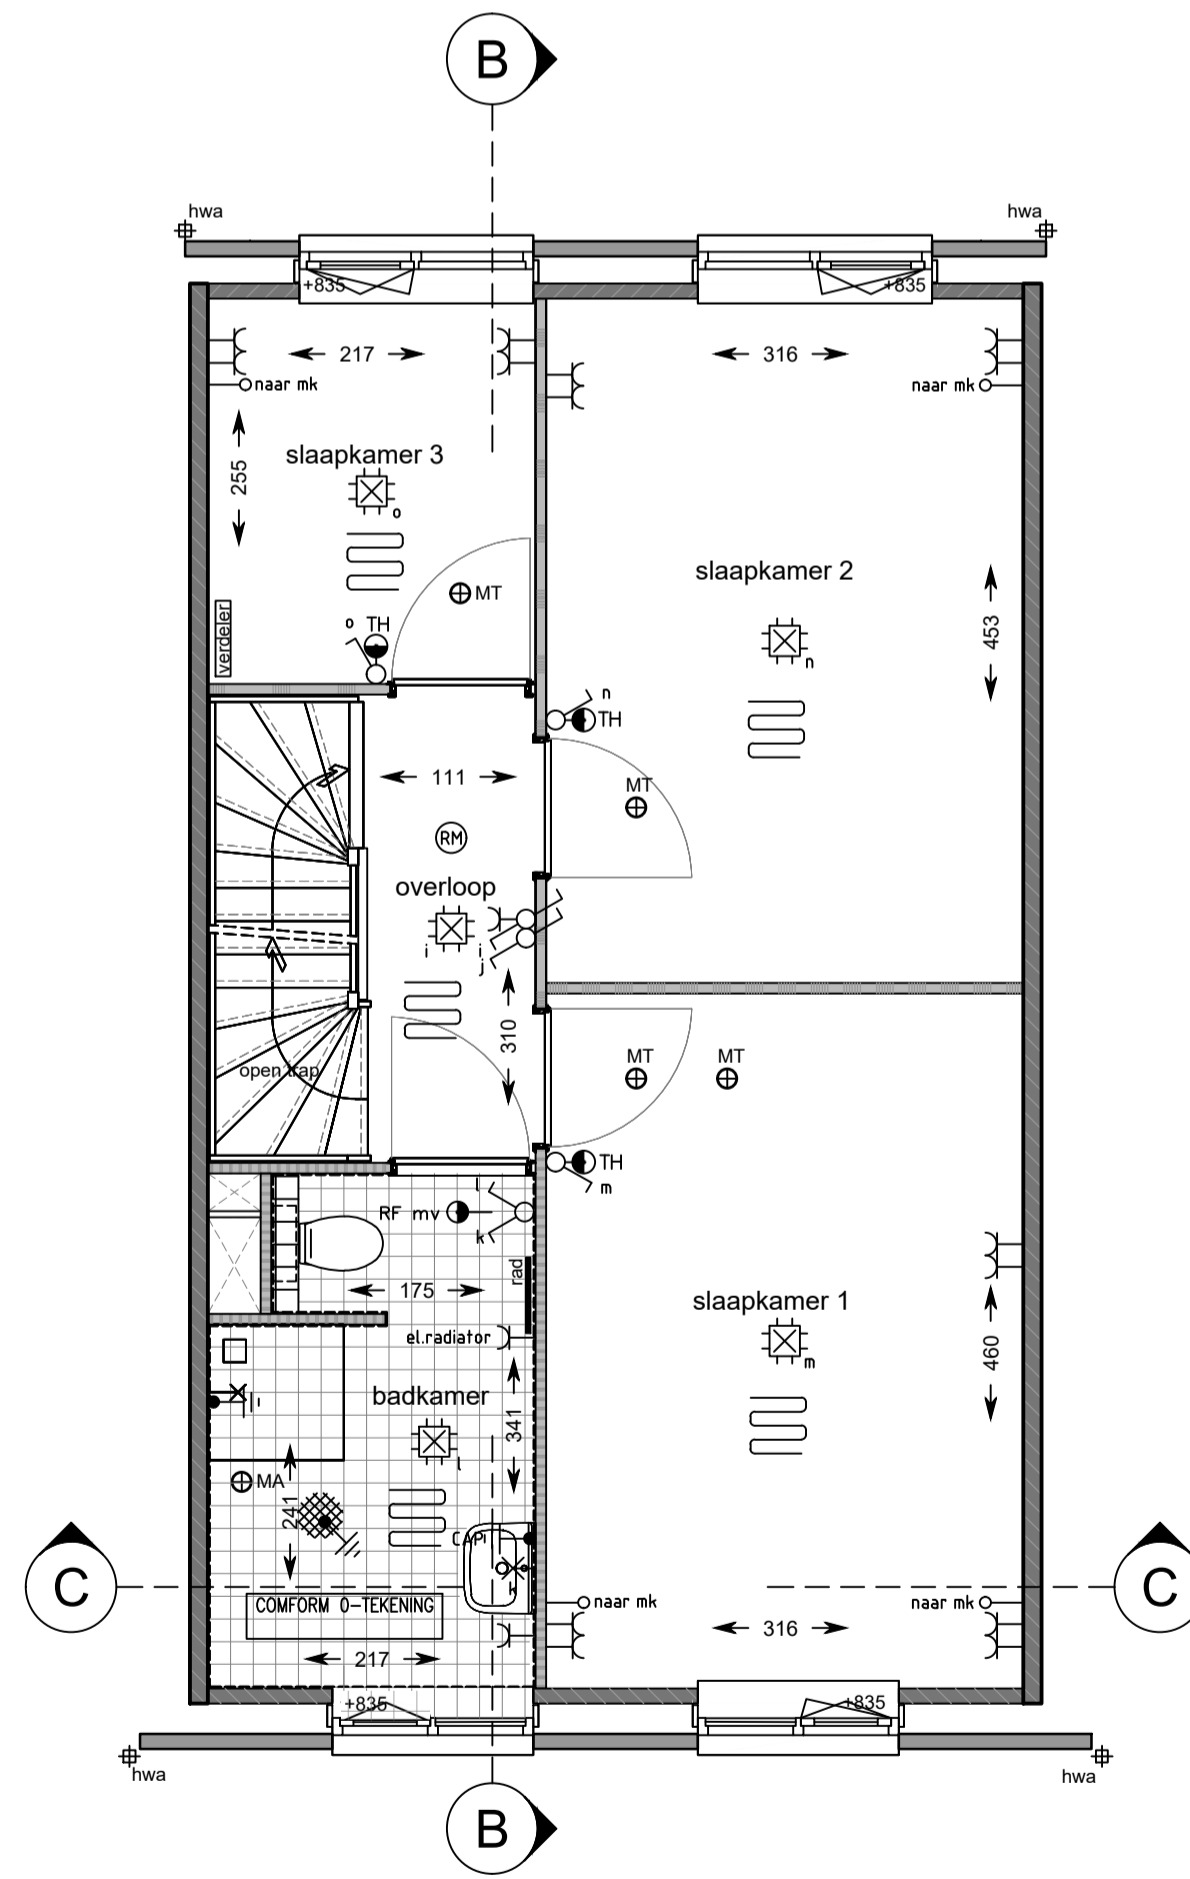

1e Verdieping
schaal 1:50
bouwnummers: get. 85 en 92
gesp. 84

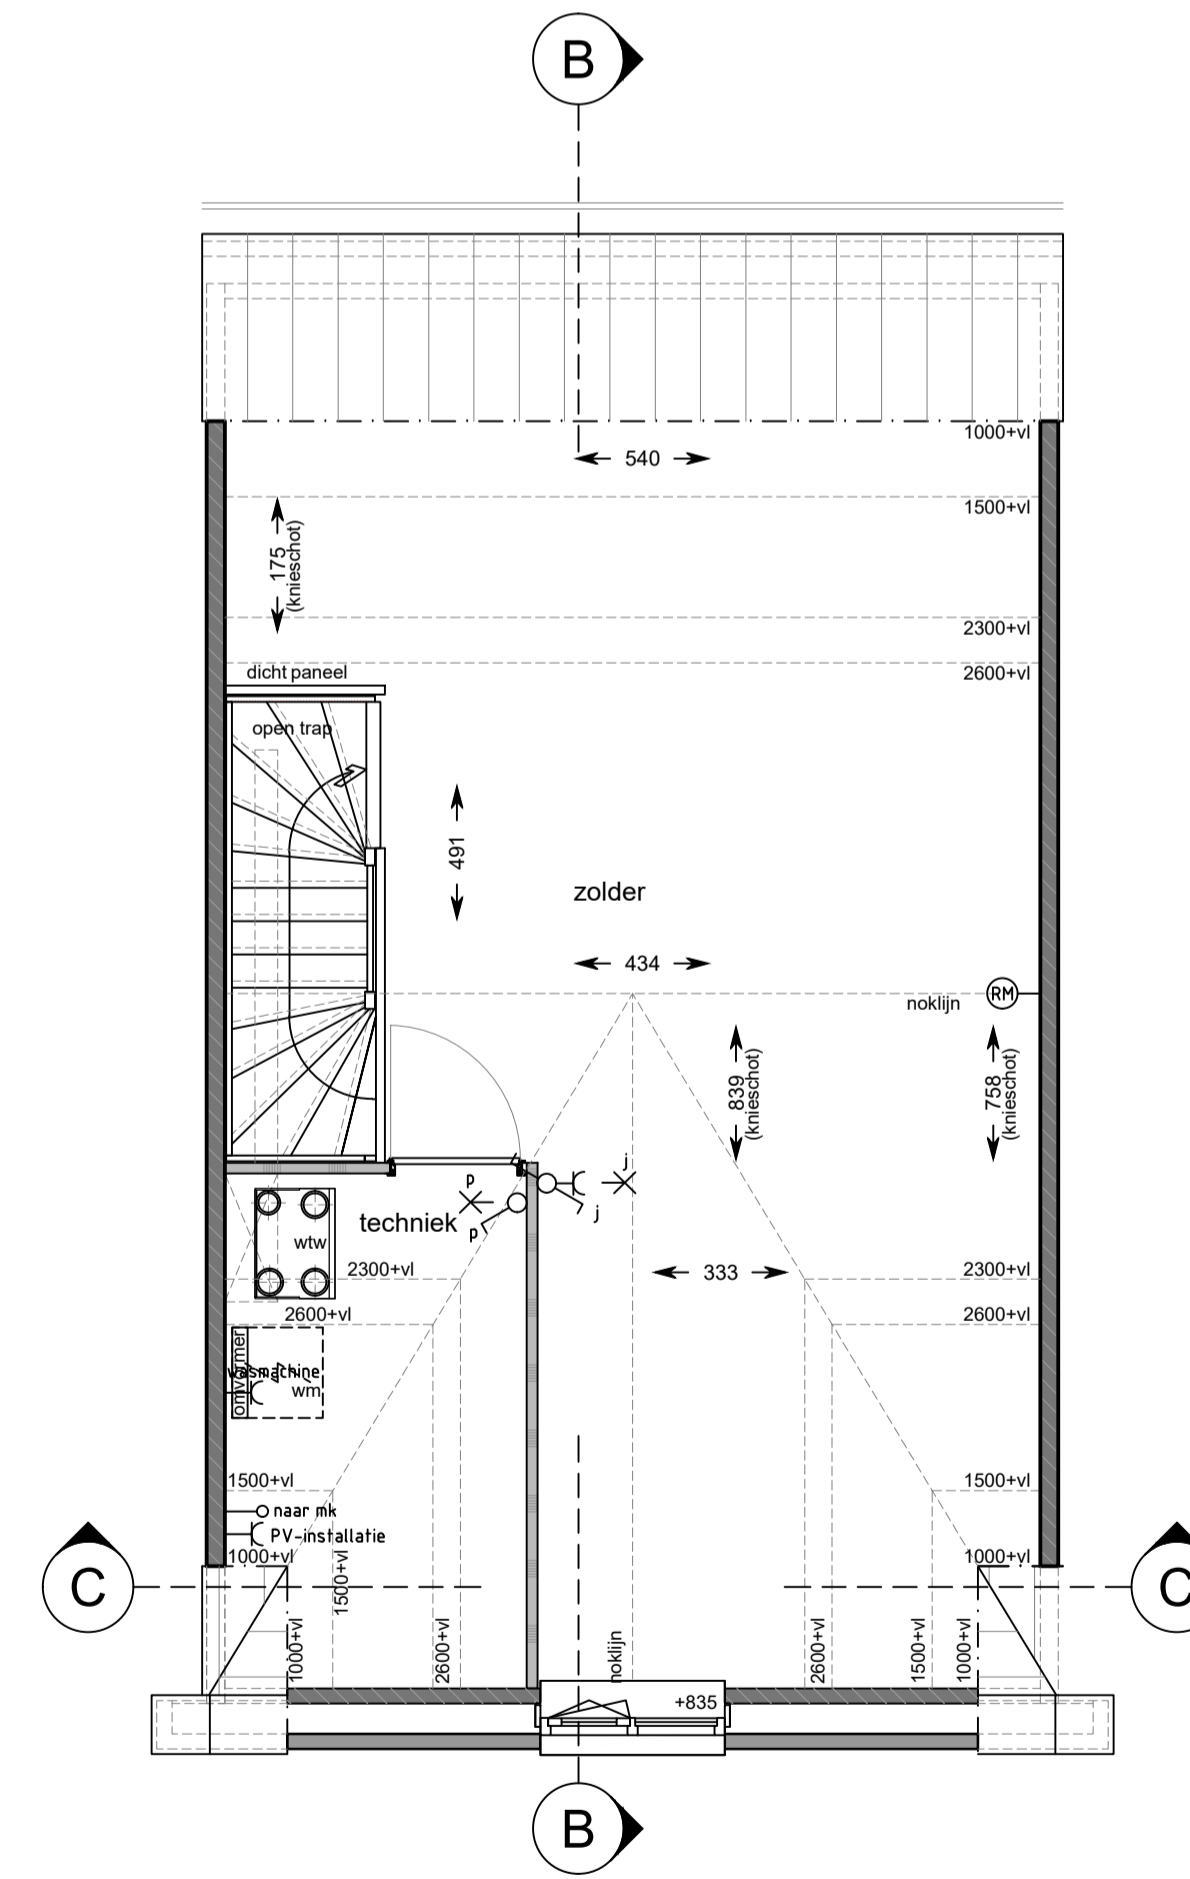

2e Verdieping
schaal 1:50
bouwnummers: get. 85 en 92
gesp. 84

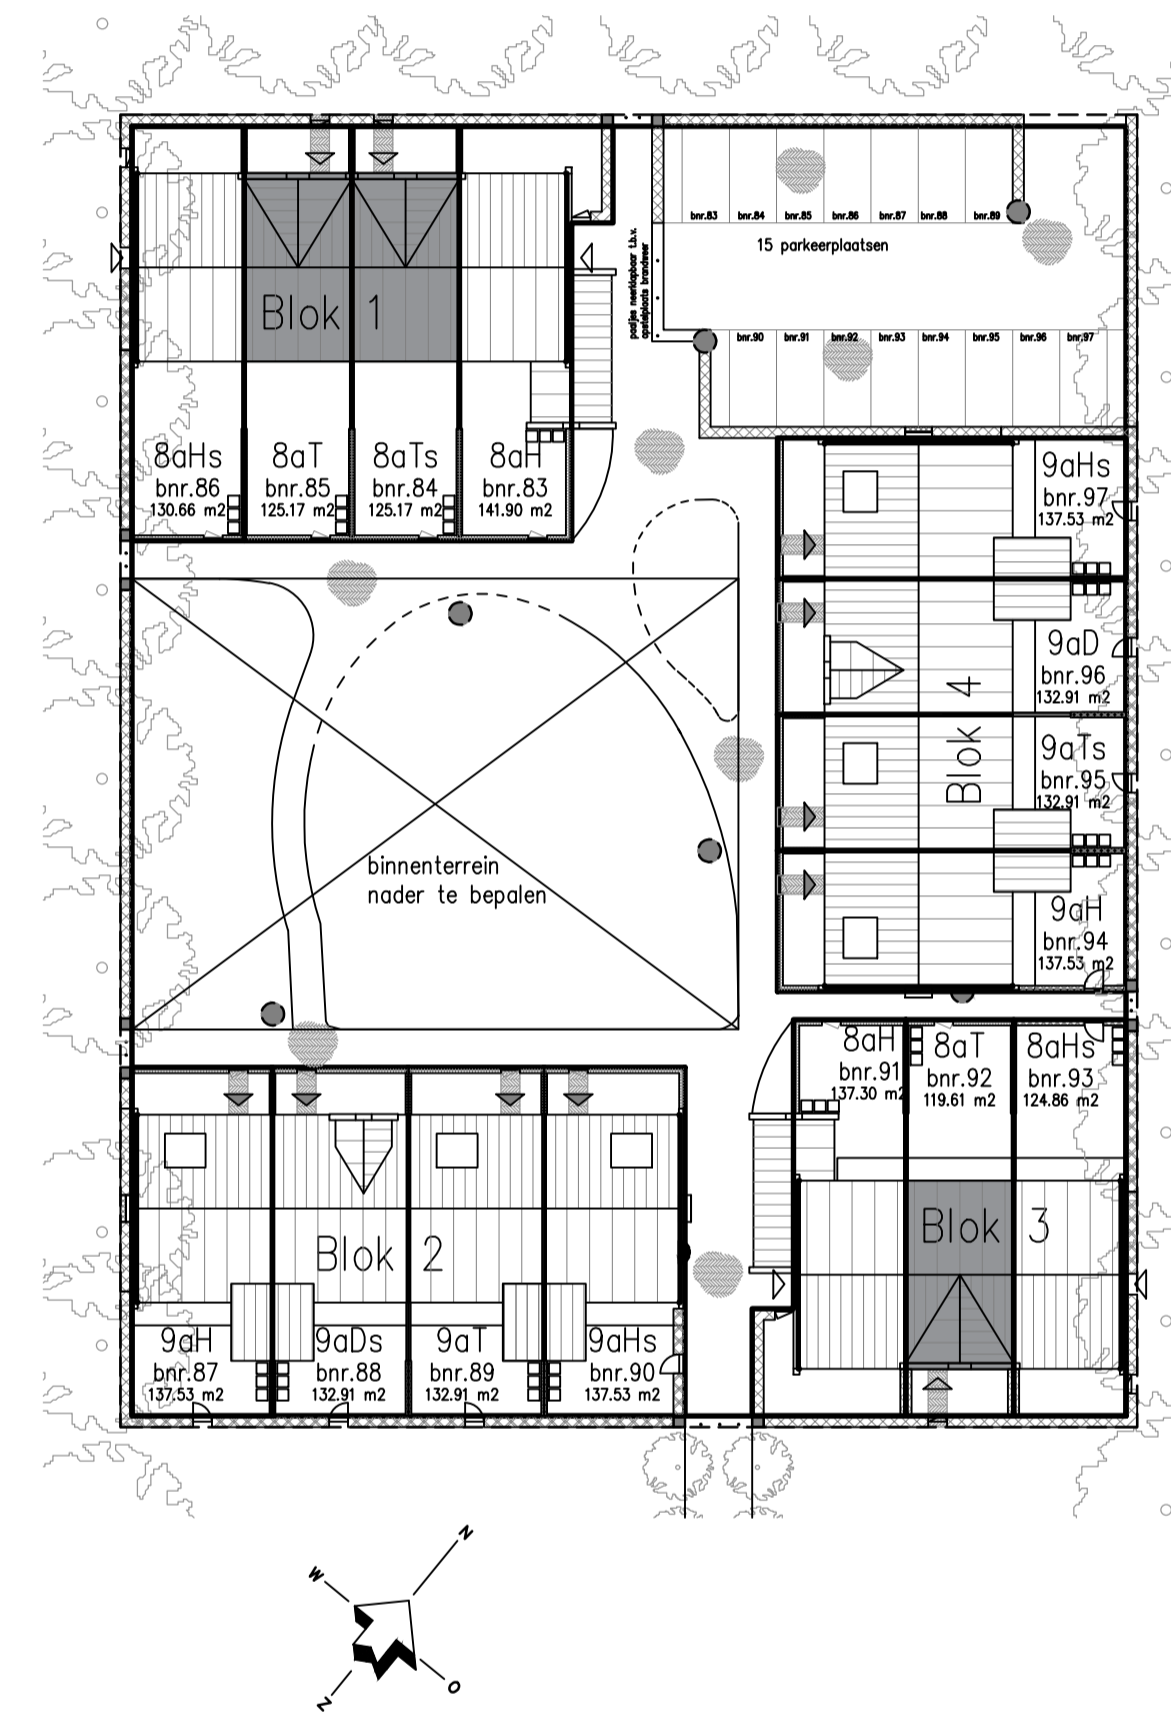

project: Hoef & Haag
Het Centrale Erf
betroft: Verkooptekening woningtype 8aT

datum: 15-06-2020
formaat: 594x841
projectnummer: P0328
schaal: 1:50/1:100
bladnummer: B9181