



Linker zijgevel
schaal 1:00
bouwnummer: 83 en 91



Voorgevel
schaal 1:00
bouwnummer: 83




Voorgevel
schaal 1:00
bouwnummer: 91




Achtergevel
schaal 1:00
bouwnummer: 83



Achtergevel
schaal 1:00
bouwnummer: 91

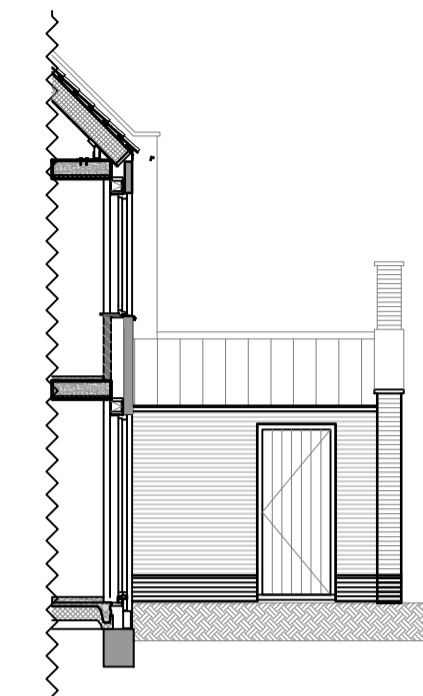


tuingevel berging
schaal 1:00
bouwnummer: 91

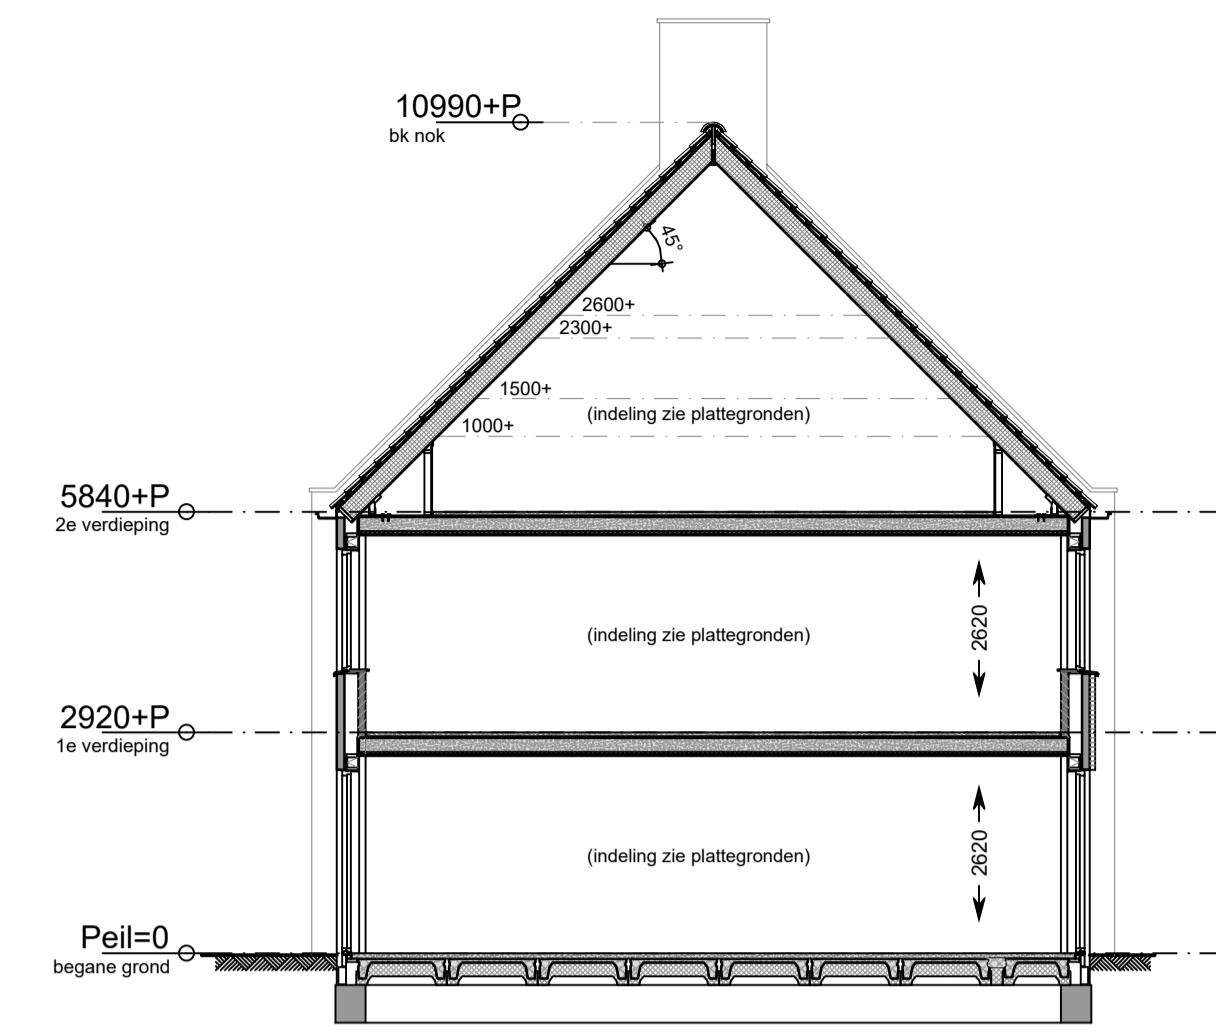


Doorsnede A-A
schaal 1:00
bouwnummer: 83 en 91


Renvooi		Renvooi installatie	
	metselwerk baksteen		Deurbel
	kalkzandsteen		Beldrukker
	lichte scheidingswand (gibo)		Wandlichtpunt
	isolatie		Plafondlichtpunt
	Opstelplaats wasmachine		Enkelpolige schakelaar
	Opstelplaats warmtepomp		Wisselschakelaar
	Opstelplaats warmteterugwininstallatie		Serieschakelaar
	Verdelers vloerverwarming		Wandcontactdoos enkelvoudig, geaard
	Vloerverwarming		Wandcontactdoos tweevoudig, geaard
	Radiator		Thermostaat iTho Spider
	Keuken / elektra conform opgave opgegeven keukensleverancier		Loze leiding algemeen
	Kruipruimte		Rookmelder (aangesloten op het lichtnet)
	Bovenkant vensterbank t.o.v. vloerpeil in mm		Afvoerpunt mechanische ventilatie
	Scheidingswand zwaar uitgevoerd		Toevoerpunt mechanische ventilatie
	'gevelankers'		Lichtpunt op gevel
			Vorstvrije buitenkraan
			Buitenverlichting

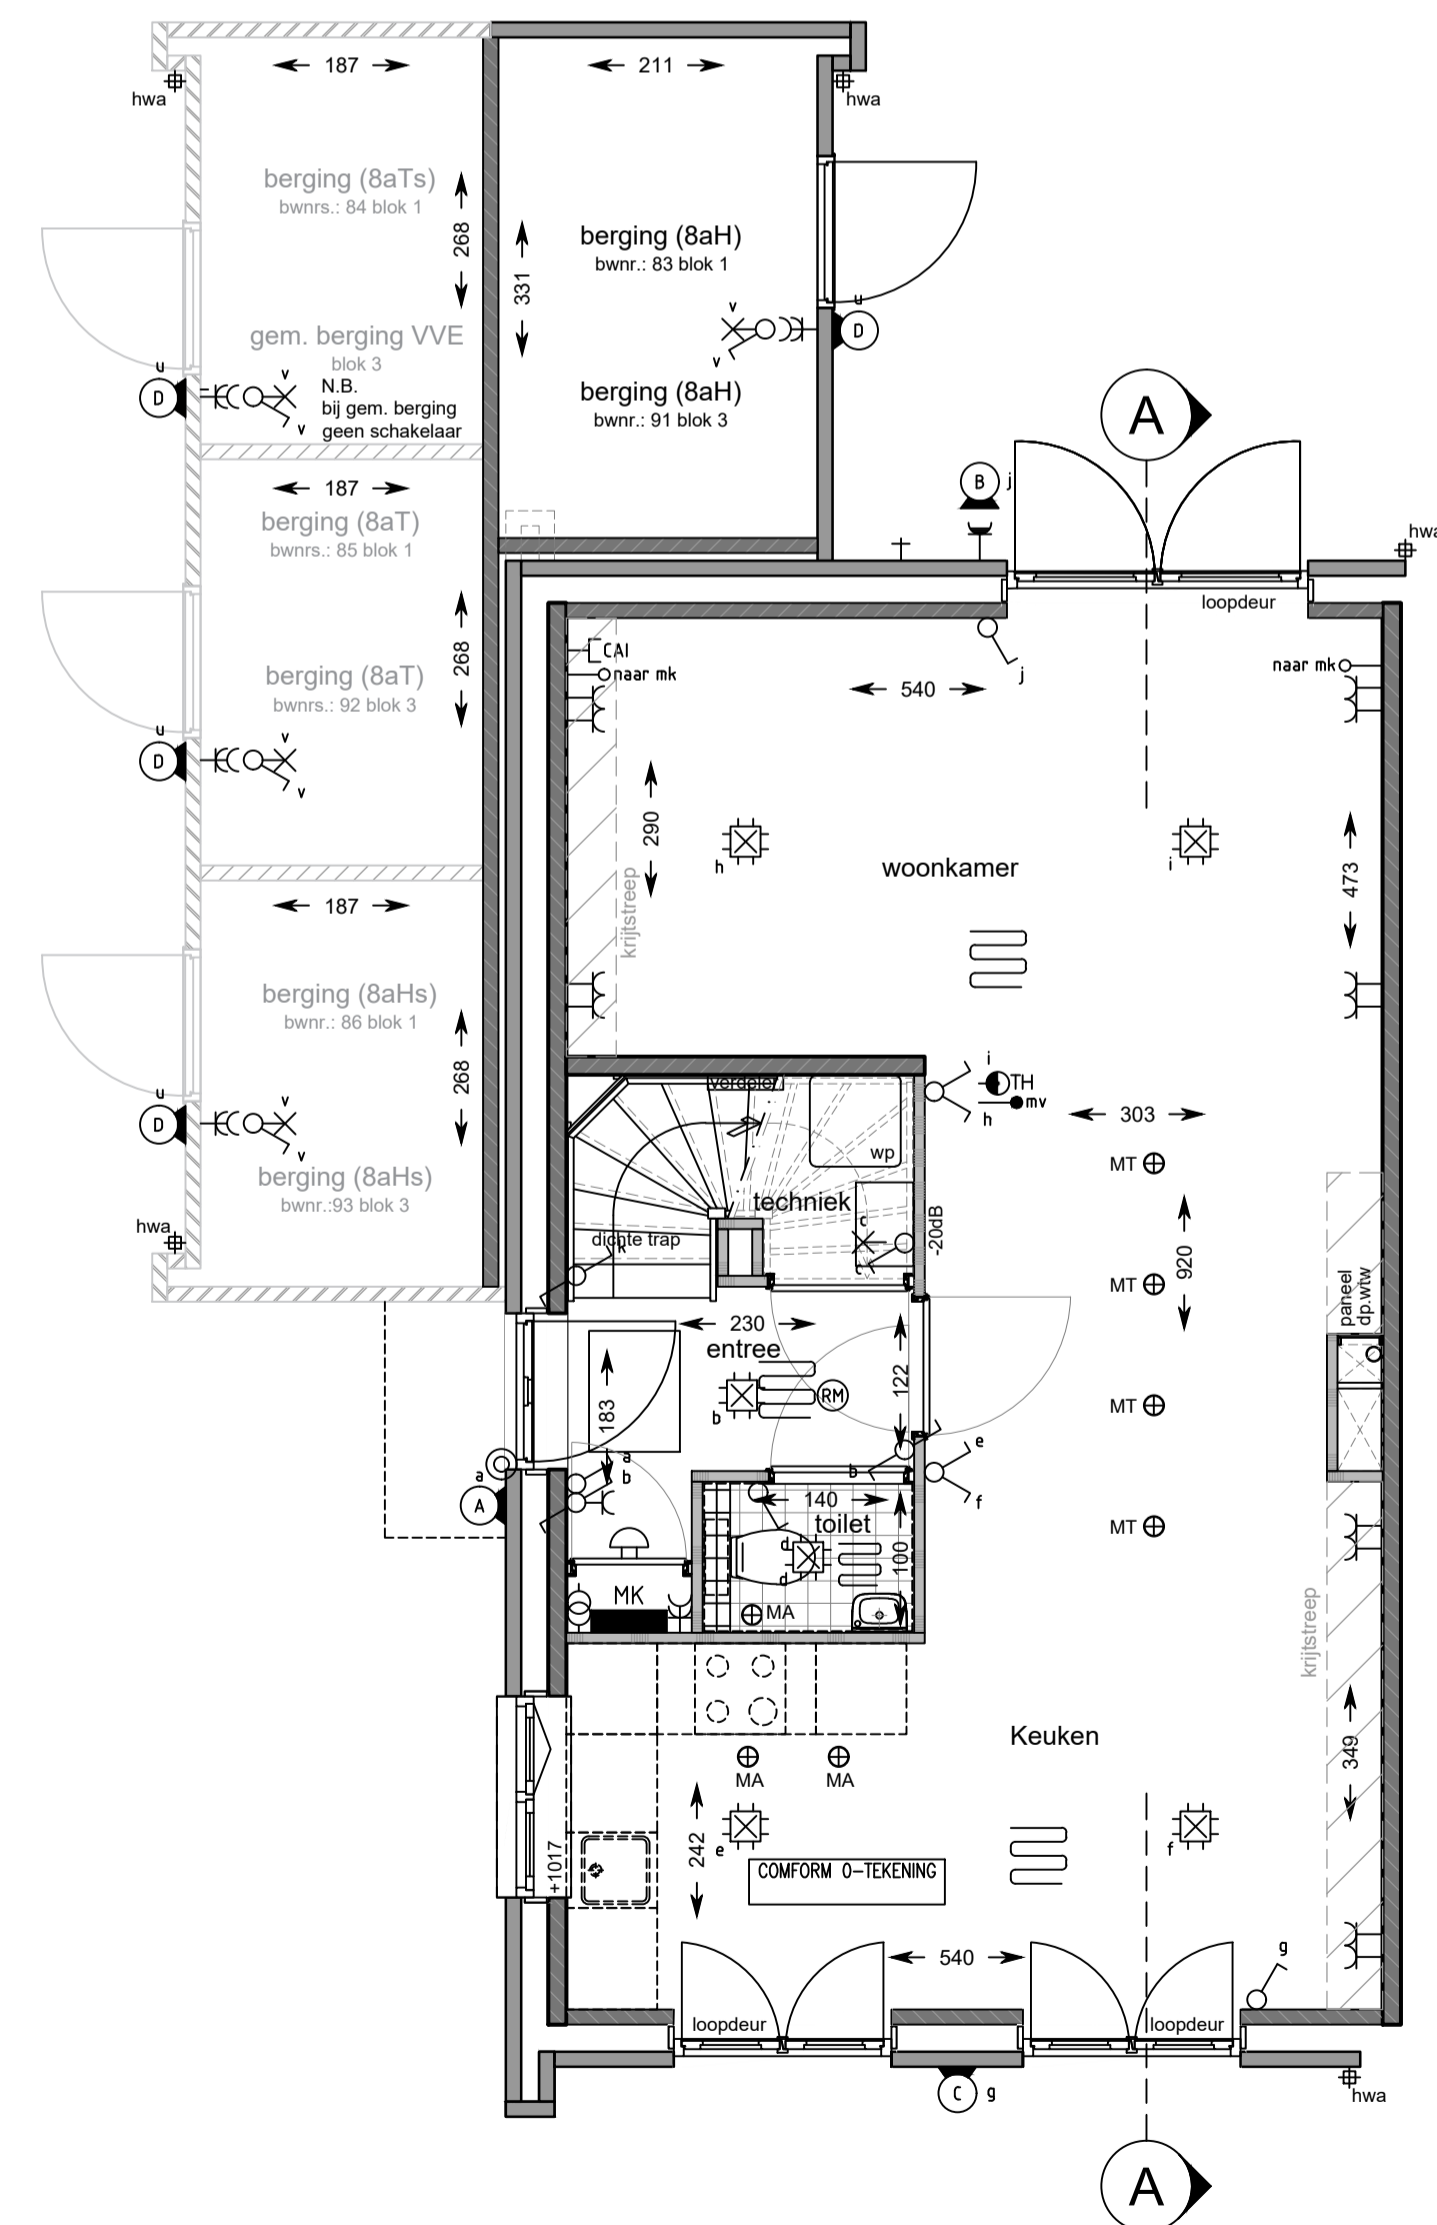


Begane grond
schaal 1:50
bouwnummers: 83 en 91

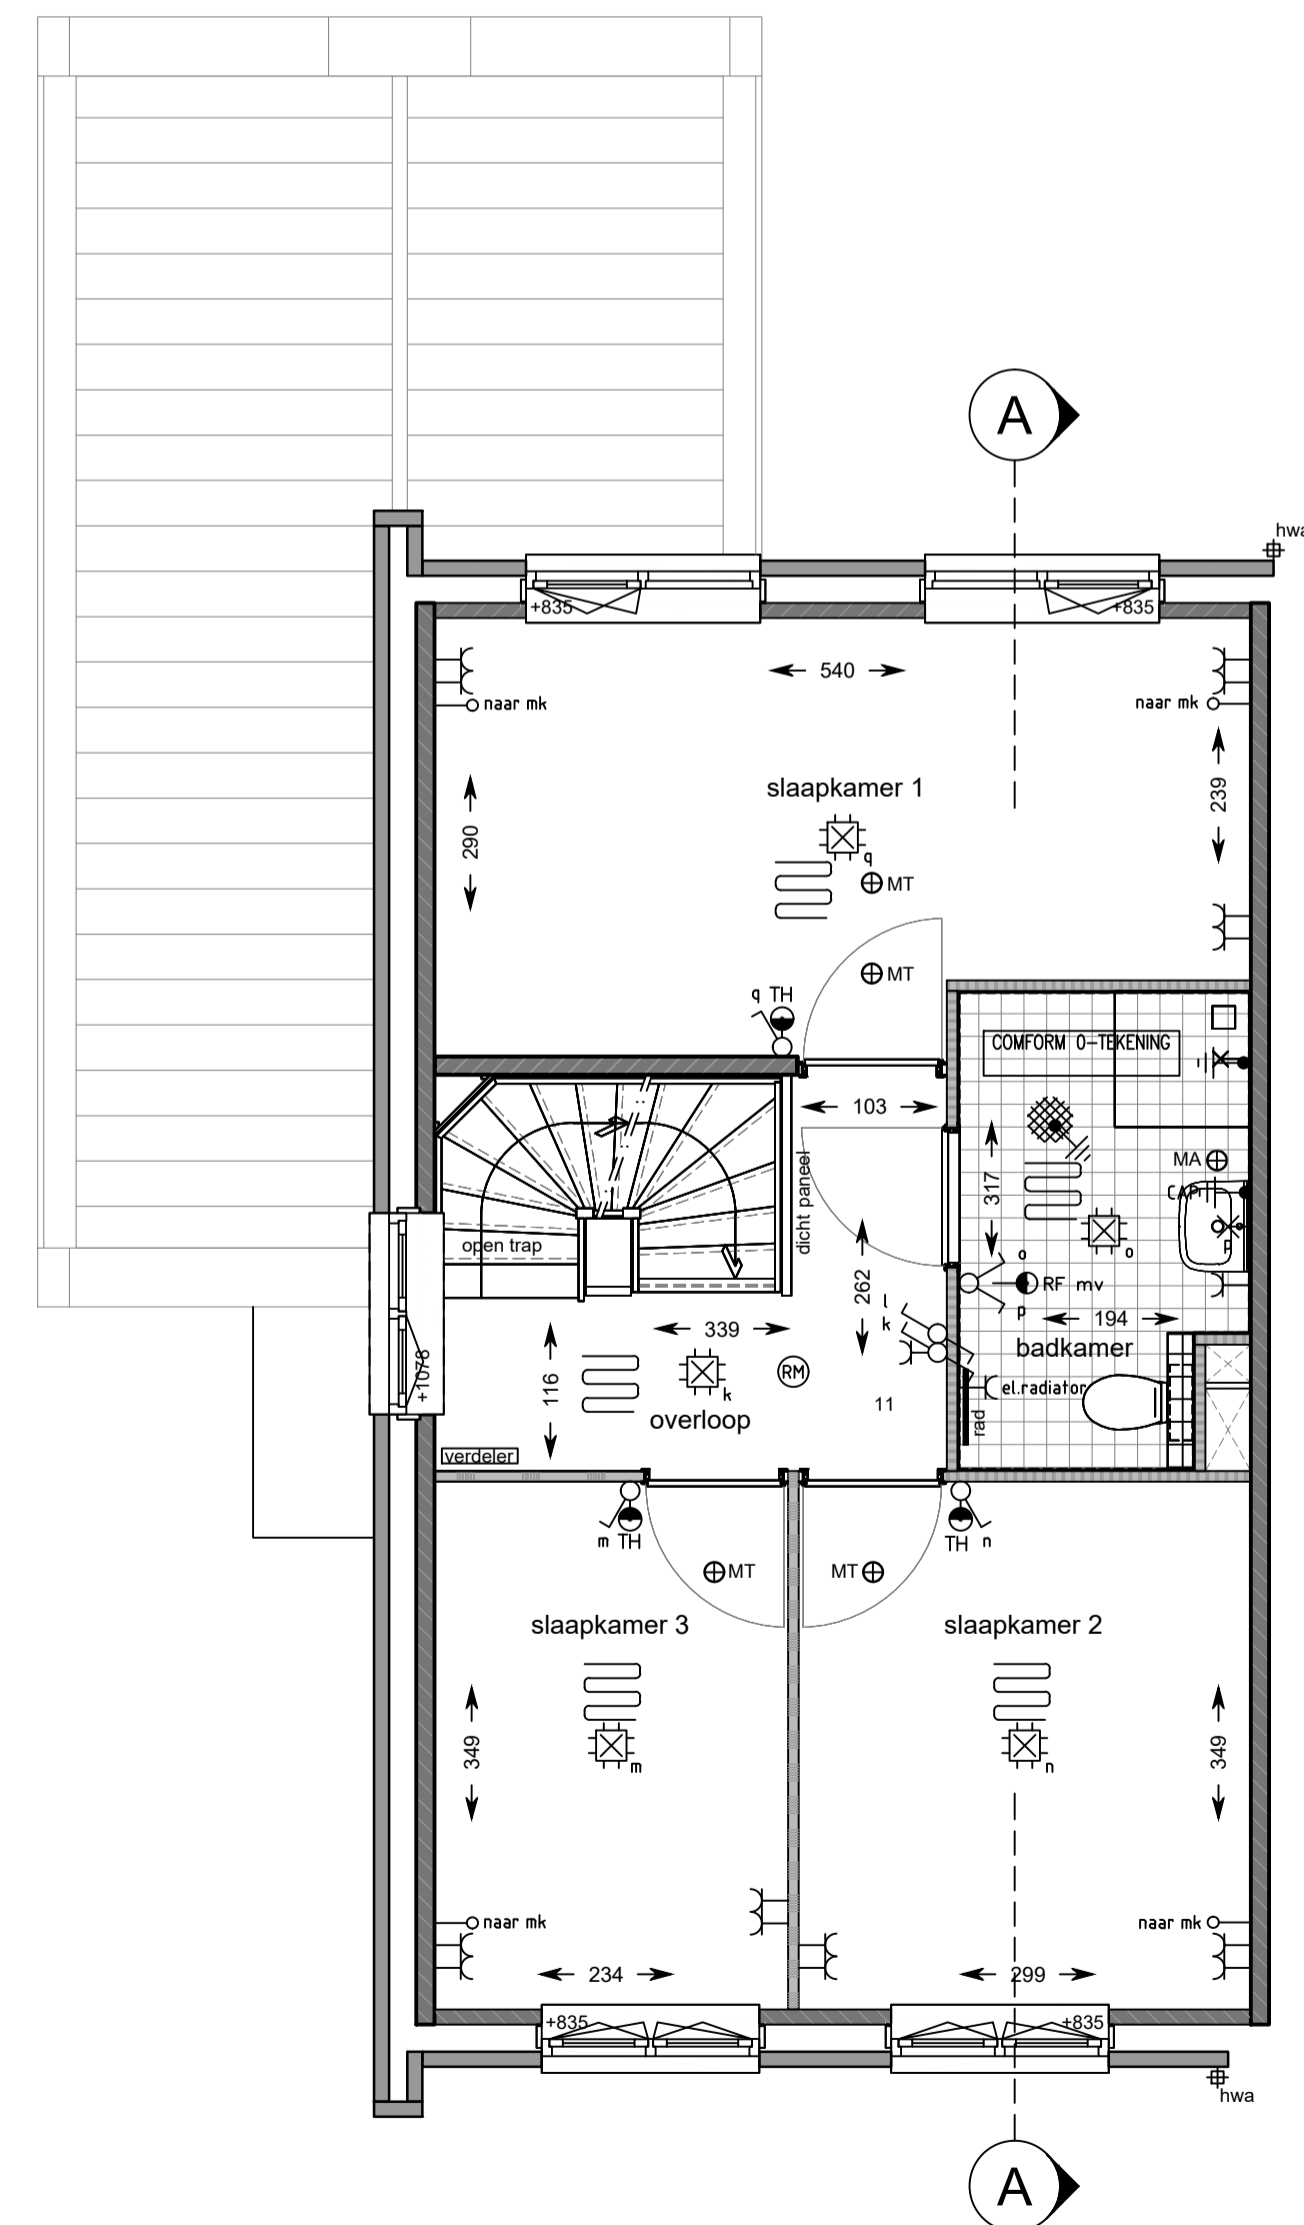

1e Verdieping
schaal 1:50
bouwnummers: 83 en 91

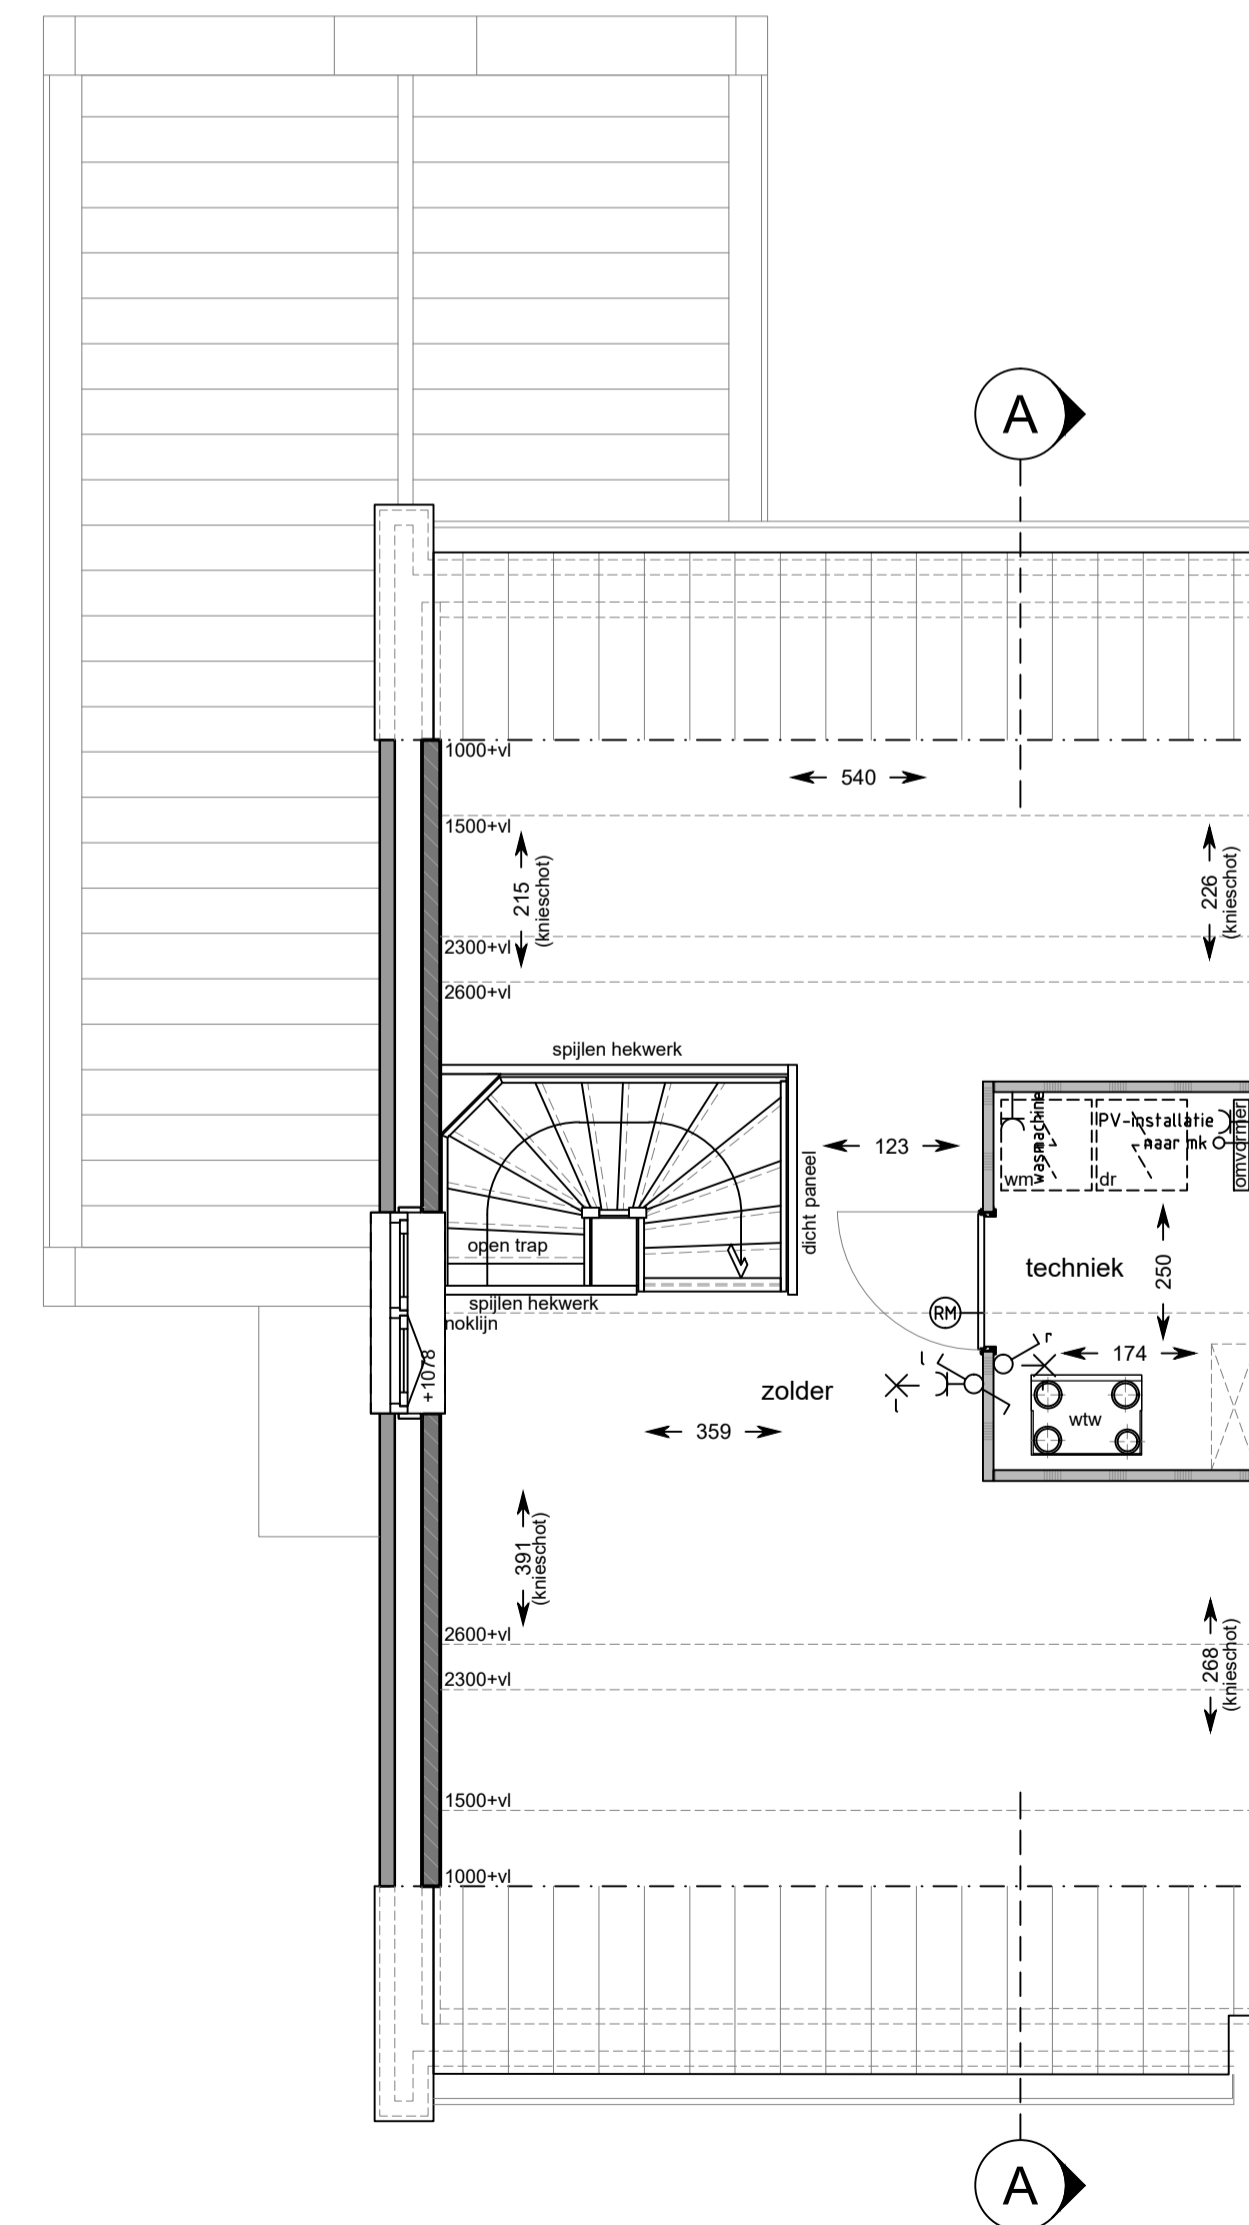

2e Verdieping
schaal 1:50
bouwnummers: 83 en 91

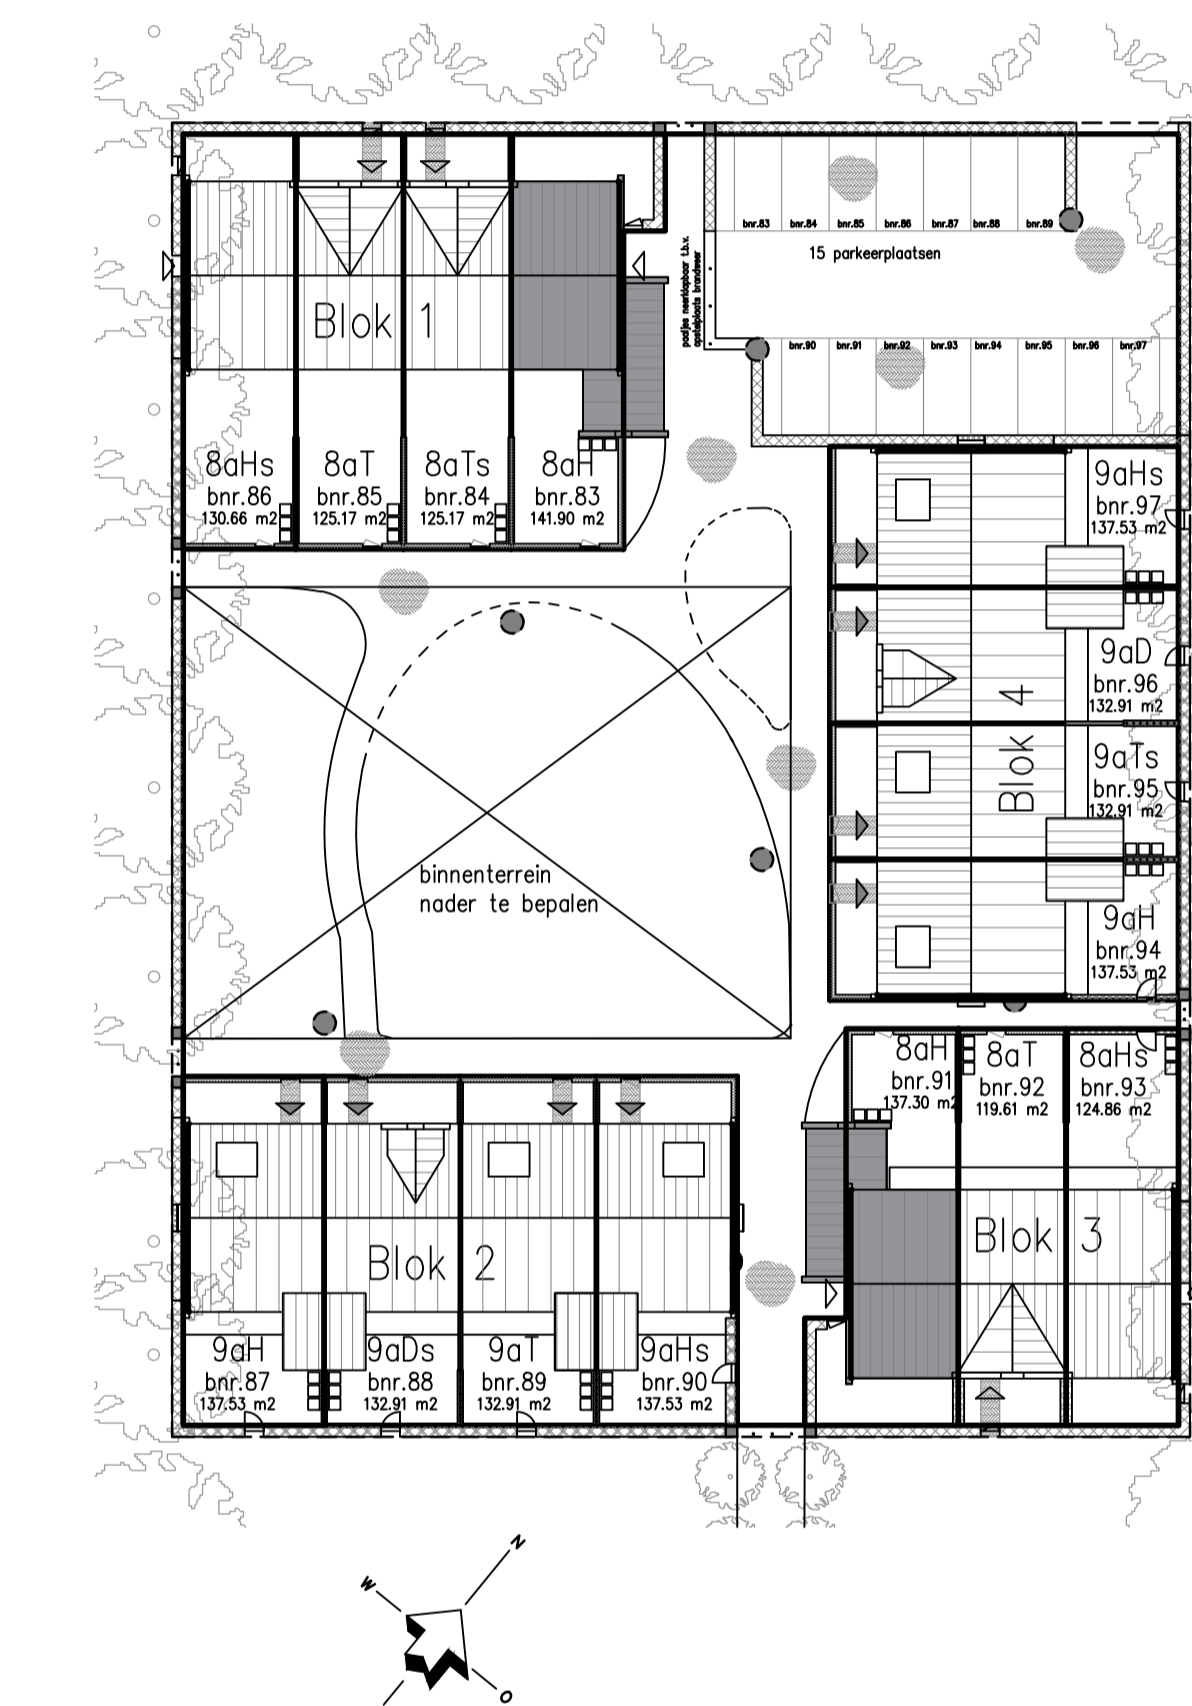

Hoef & Haag
leef je droom

Blokland GEBROEDERS
samen in ontwikkeling en bouw

project: Hoef & Haag
Het Centrale Erf

datum: 15-06-2020
formaat: 594x1050

projectnummer: P0328
schaal: 1:50/1:100
bladnummer:

HANS BEEN
ARCHITECTEN BNA

betreft: Verkooptekening woningtype 8aH

B9180