





voorgevel blok 12

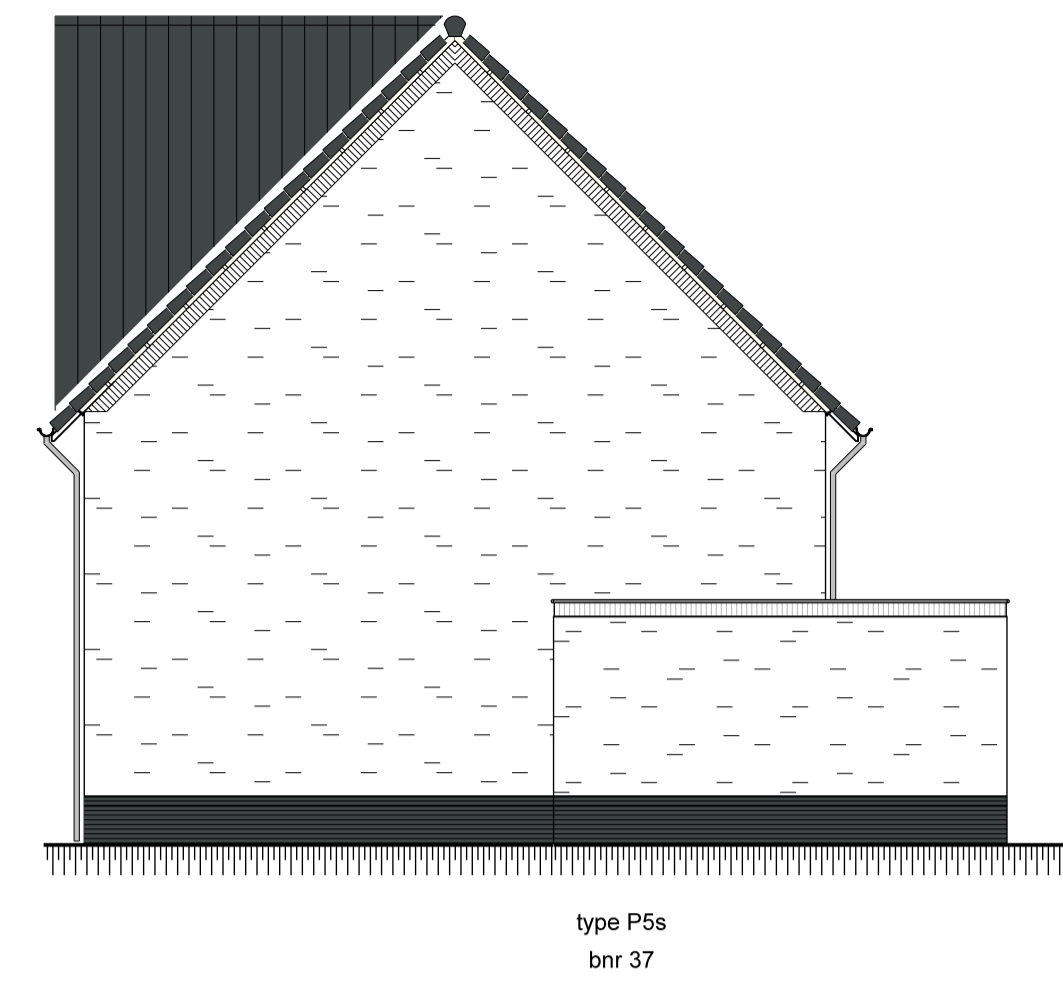


rechter zijgevel blok 12

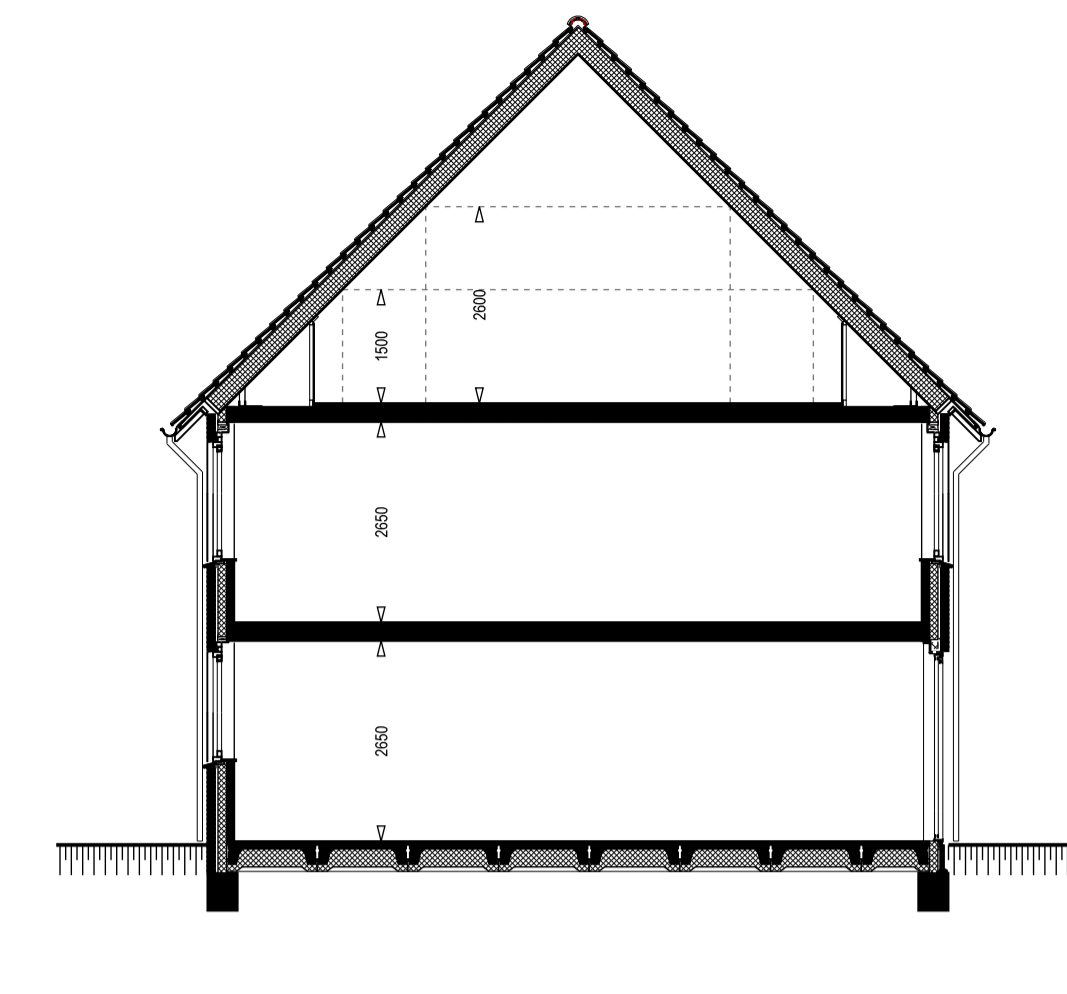


principe doorsnede type P




achtergevel blok 12

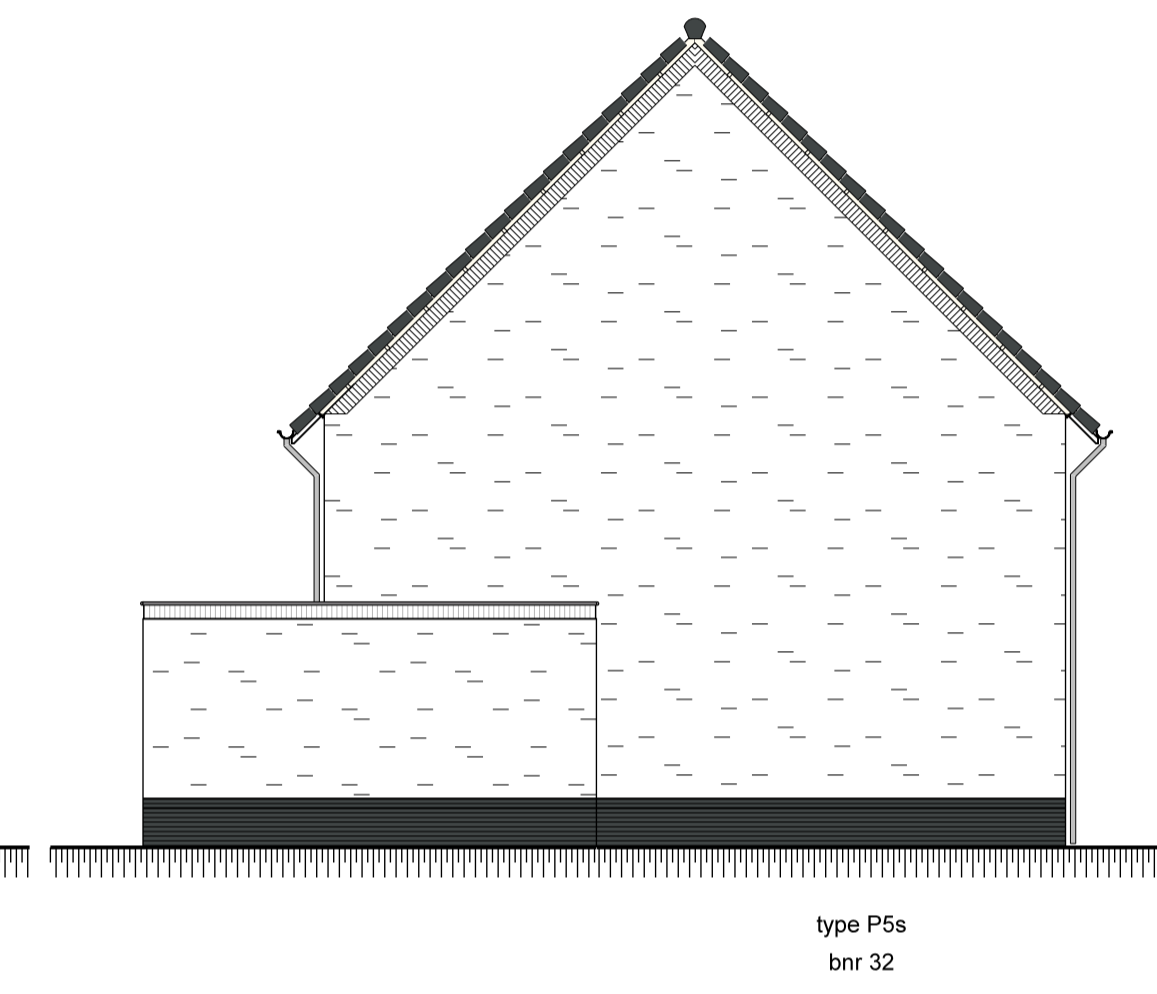


linker zijgevel blok 12

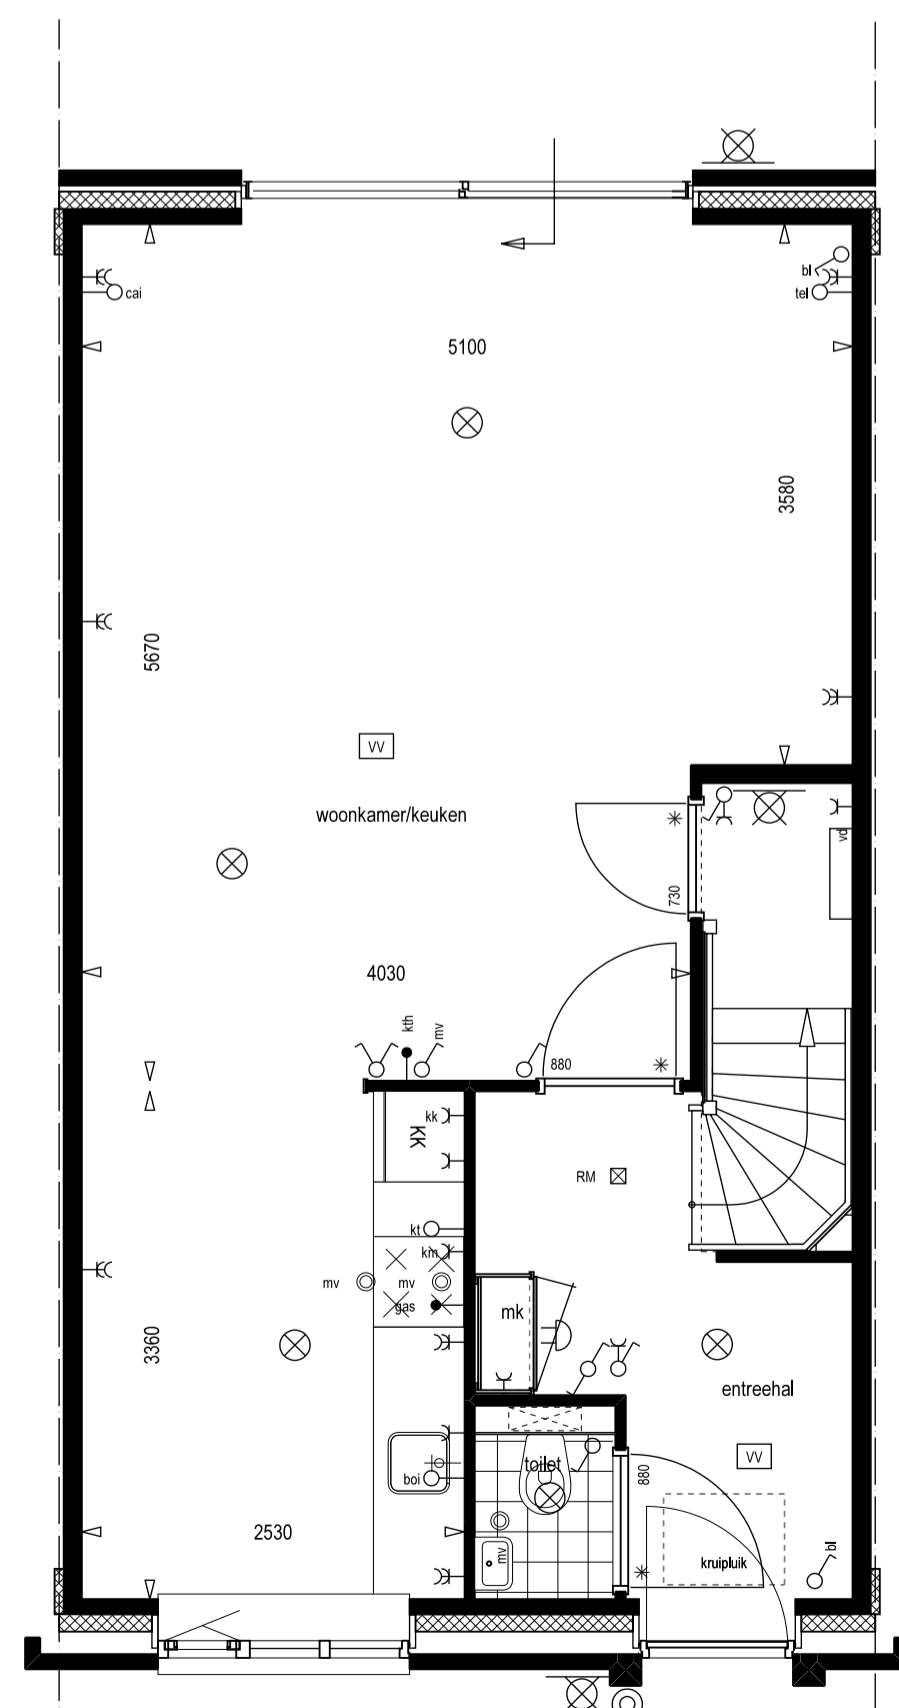

begane grond

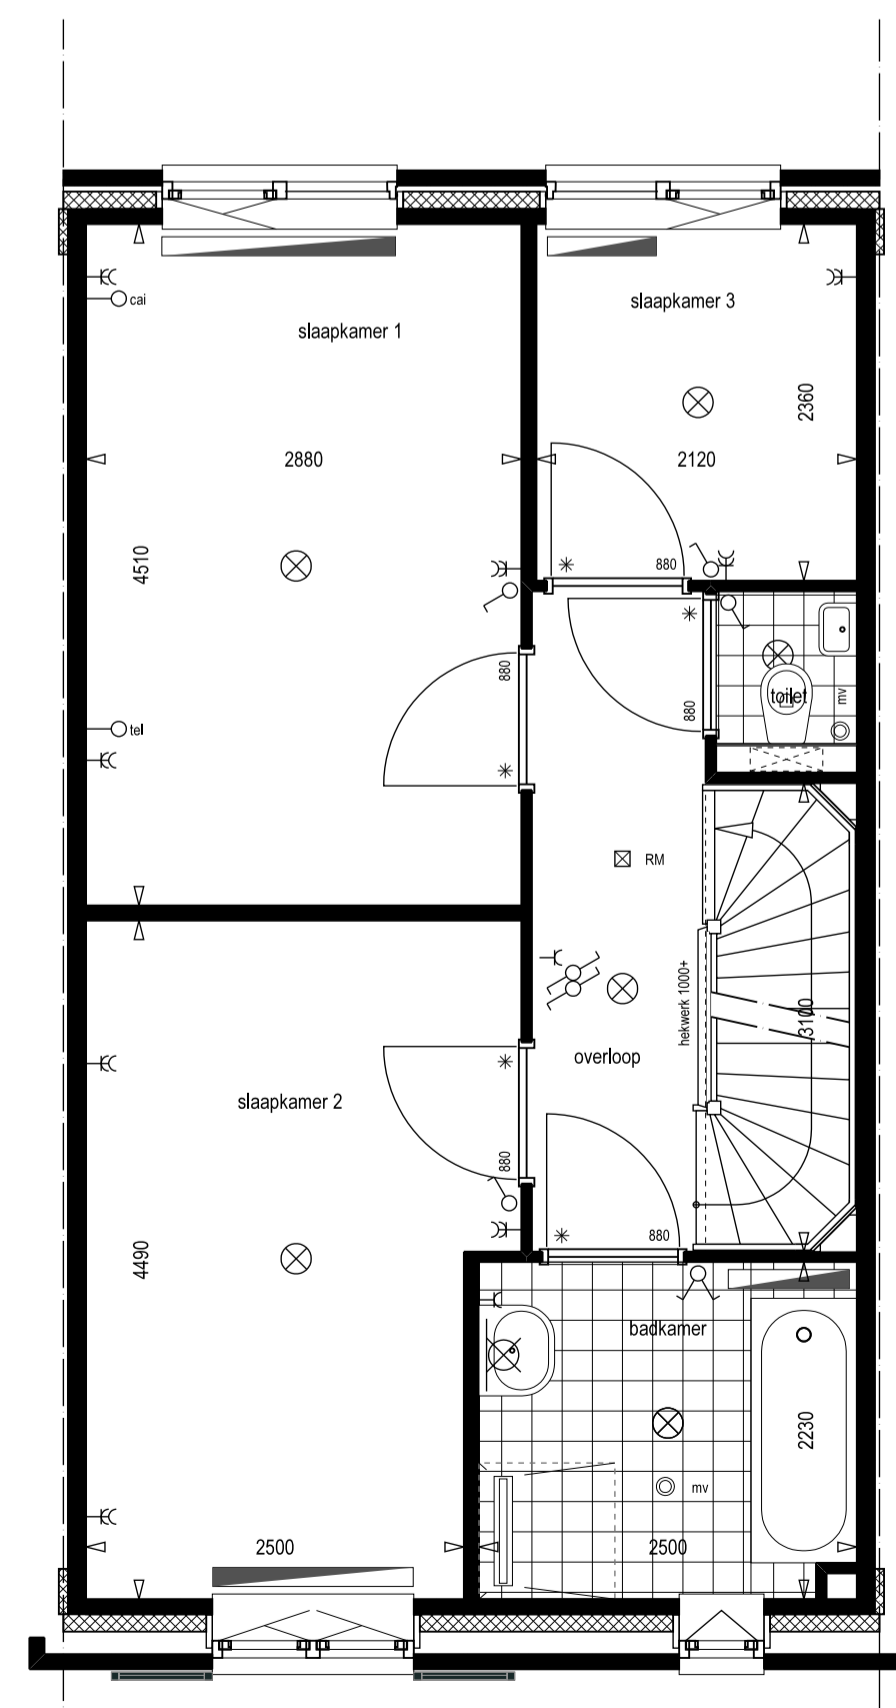

1e verdieping

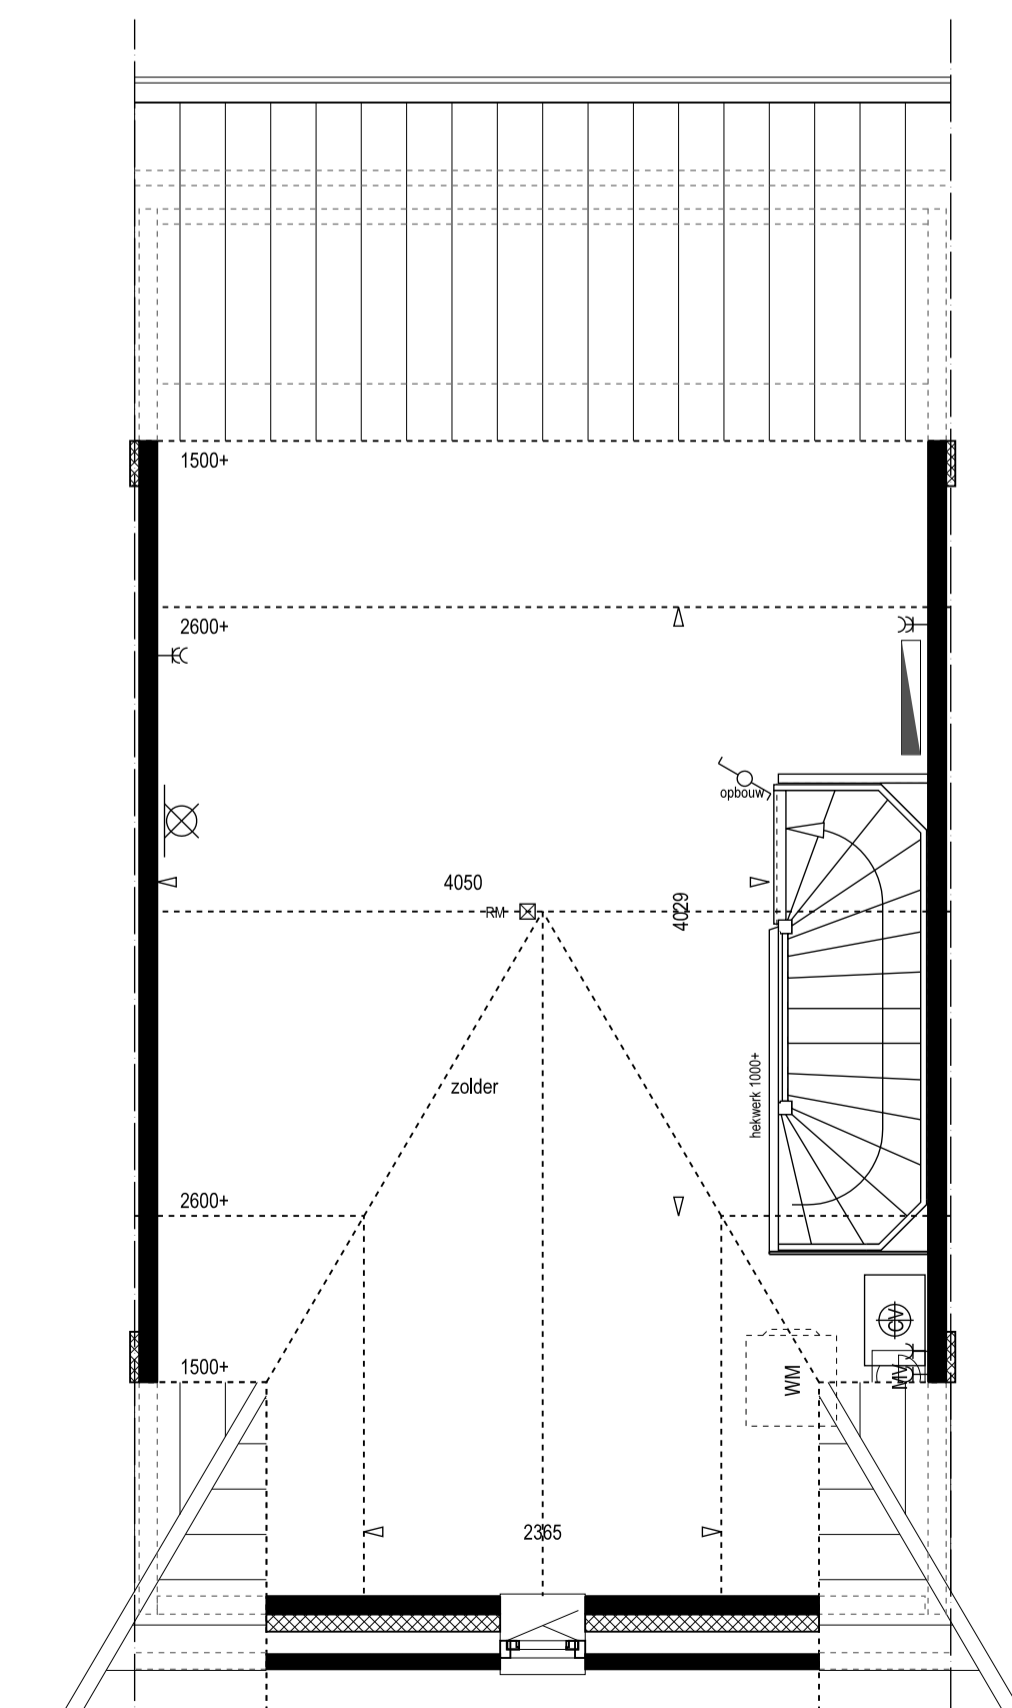

2e verdieping

Renvooi

	radiator
	vloerverwarming
	verdelr vloerverwarming
	rookmelder
	wasmachine
	wasdroger
	meterkast
	centrale verwarming
	mechanische ventilatie
	ventiel mechanische ventilatie
	bel/schel
	drukknoop bel
	plafondlichtpunt
	wandlichtpunt
	schakelaar (buitenlicht)
	wisselchakelaar
	serieschakelaar
	bedieningspaneel mechanische ventilatie
	thermostaat
	enkele wandcontactdoos geaard
	dubbele wandcontactdoos geaard
	onbedrade leiding
	bedrade leiding
	aansluiting kooktoestel
	aansluiting boiler
	aansluiting gas
	telefoon
	centrale antenne inrichting

Woningen worden, indien nodig, voorzien van PV-panelen.
Aantal en positie afhankelijk van uitkomst energieprestatiecoëfficiënt.

Schaal 1:50/1:100
Type P3s: tussenwoning
 Bouwnummer: n.v.t.
 Gespiegeld: 36,101
 Blok: 12,29
 Blad 009

02-03-2017