



1:50 Begane grond

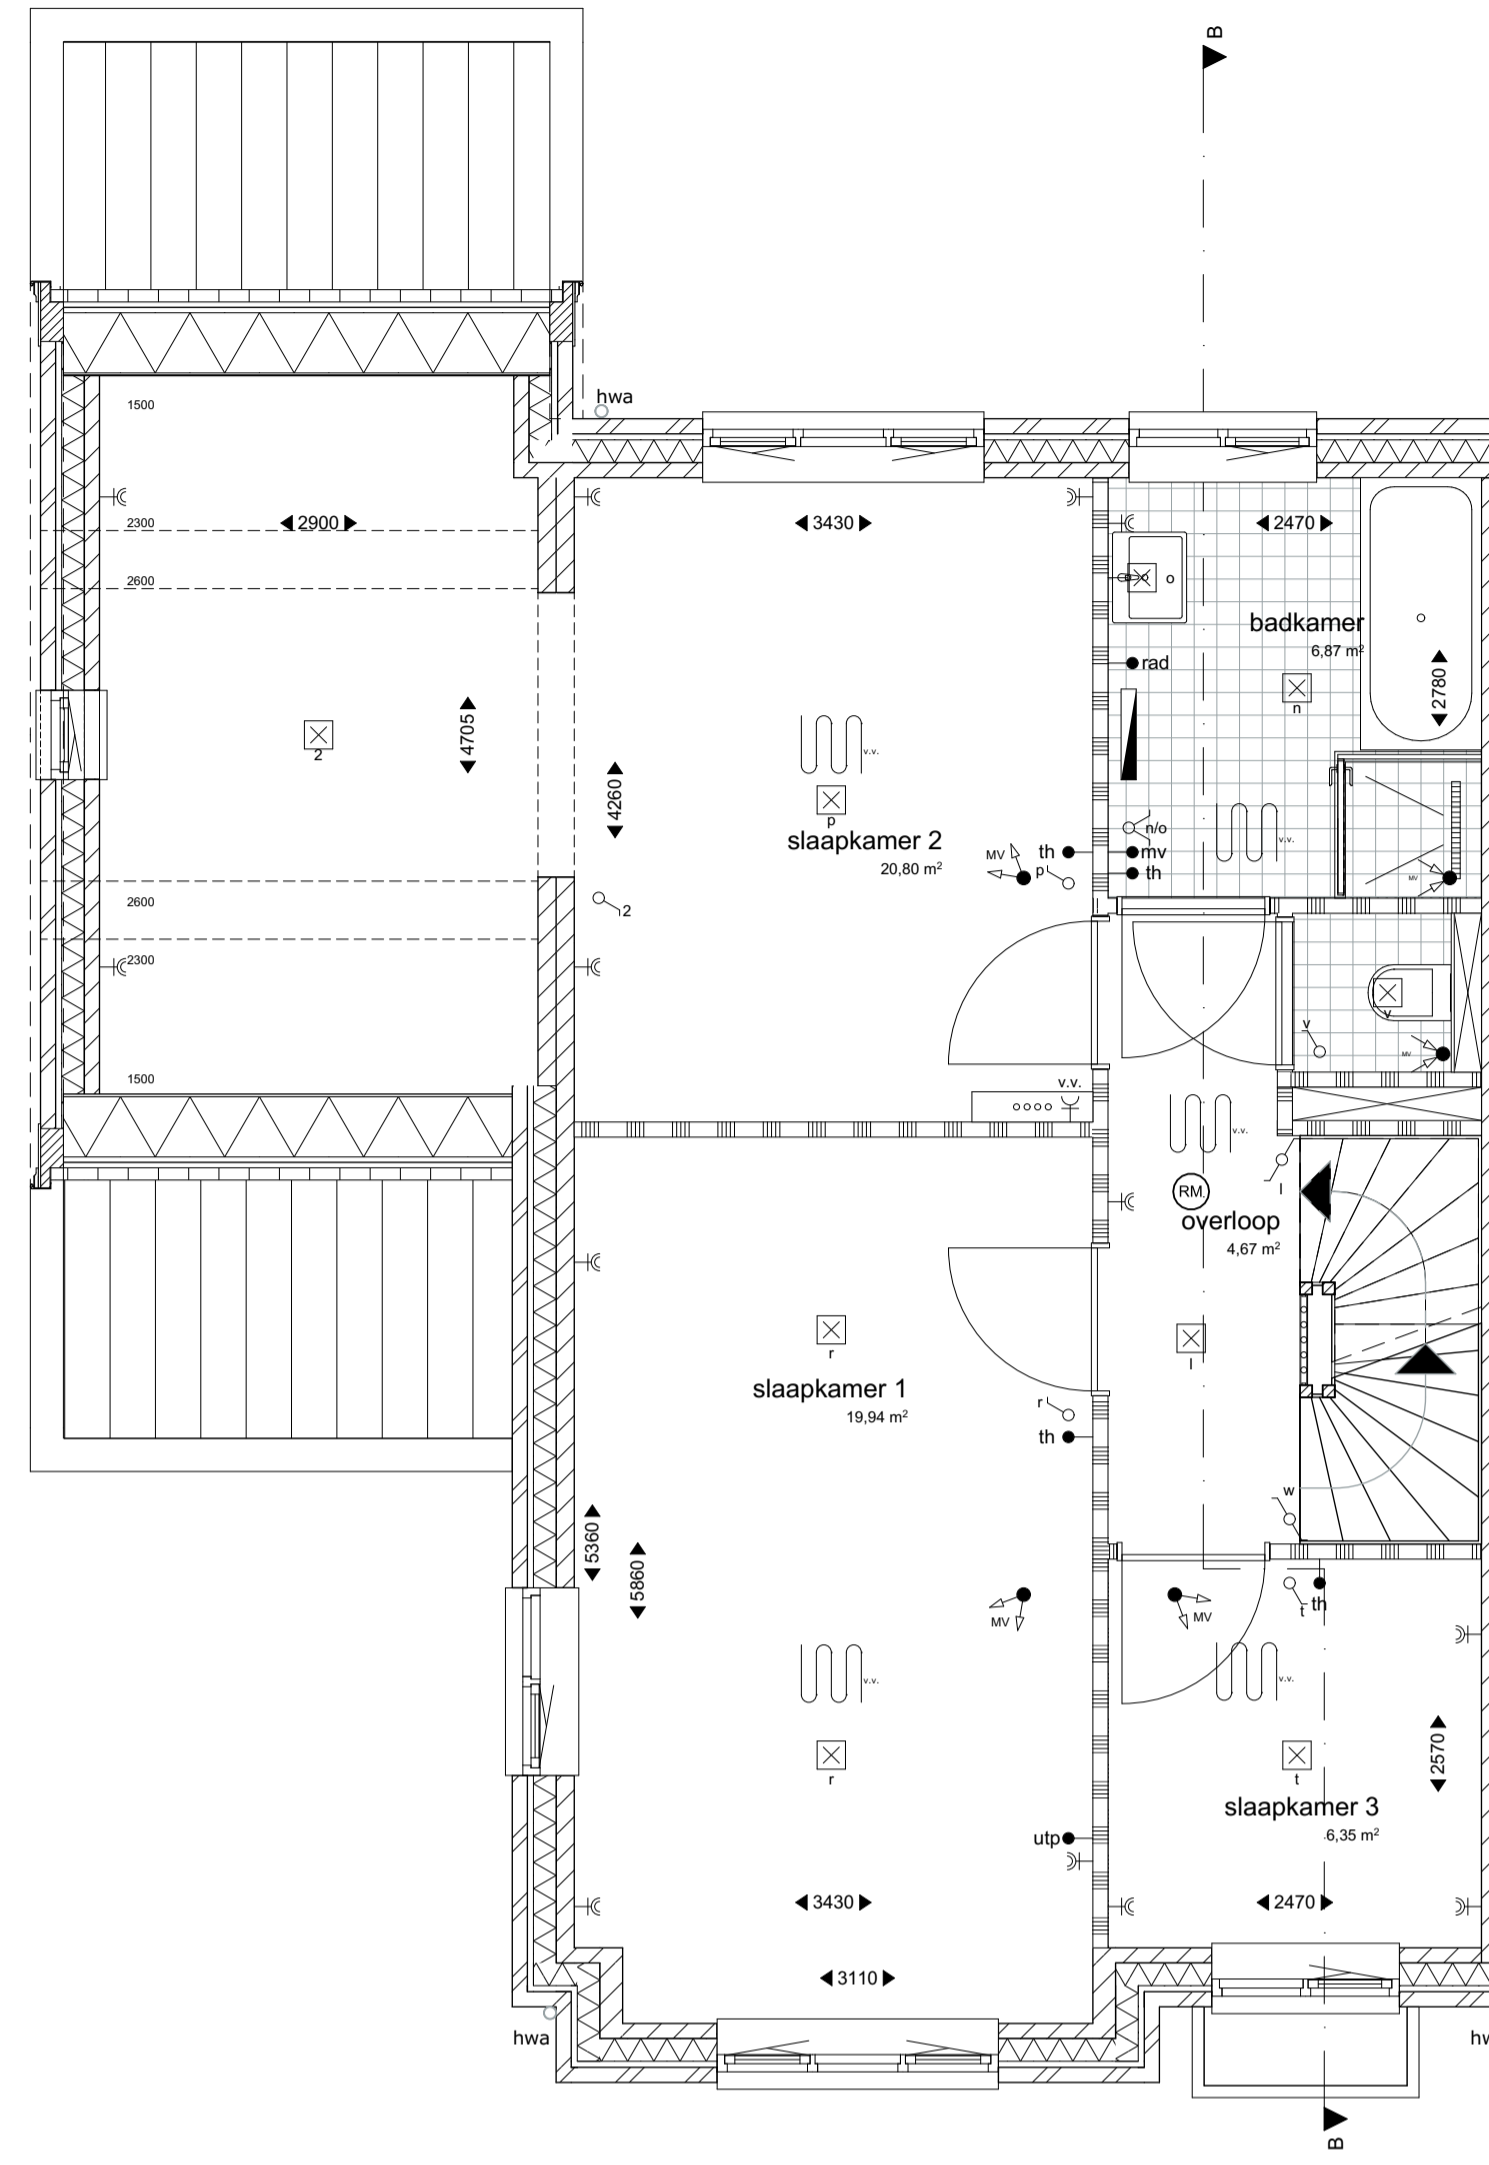

1:50 1e verdieping

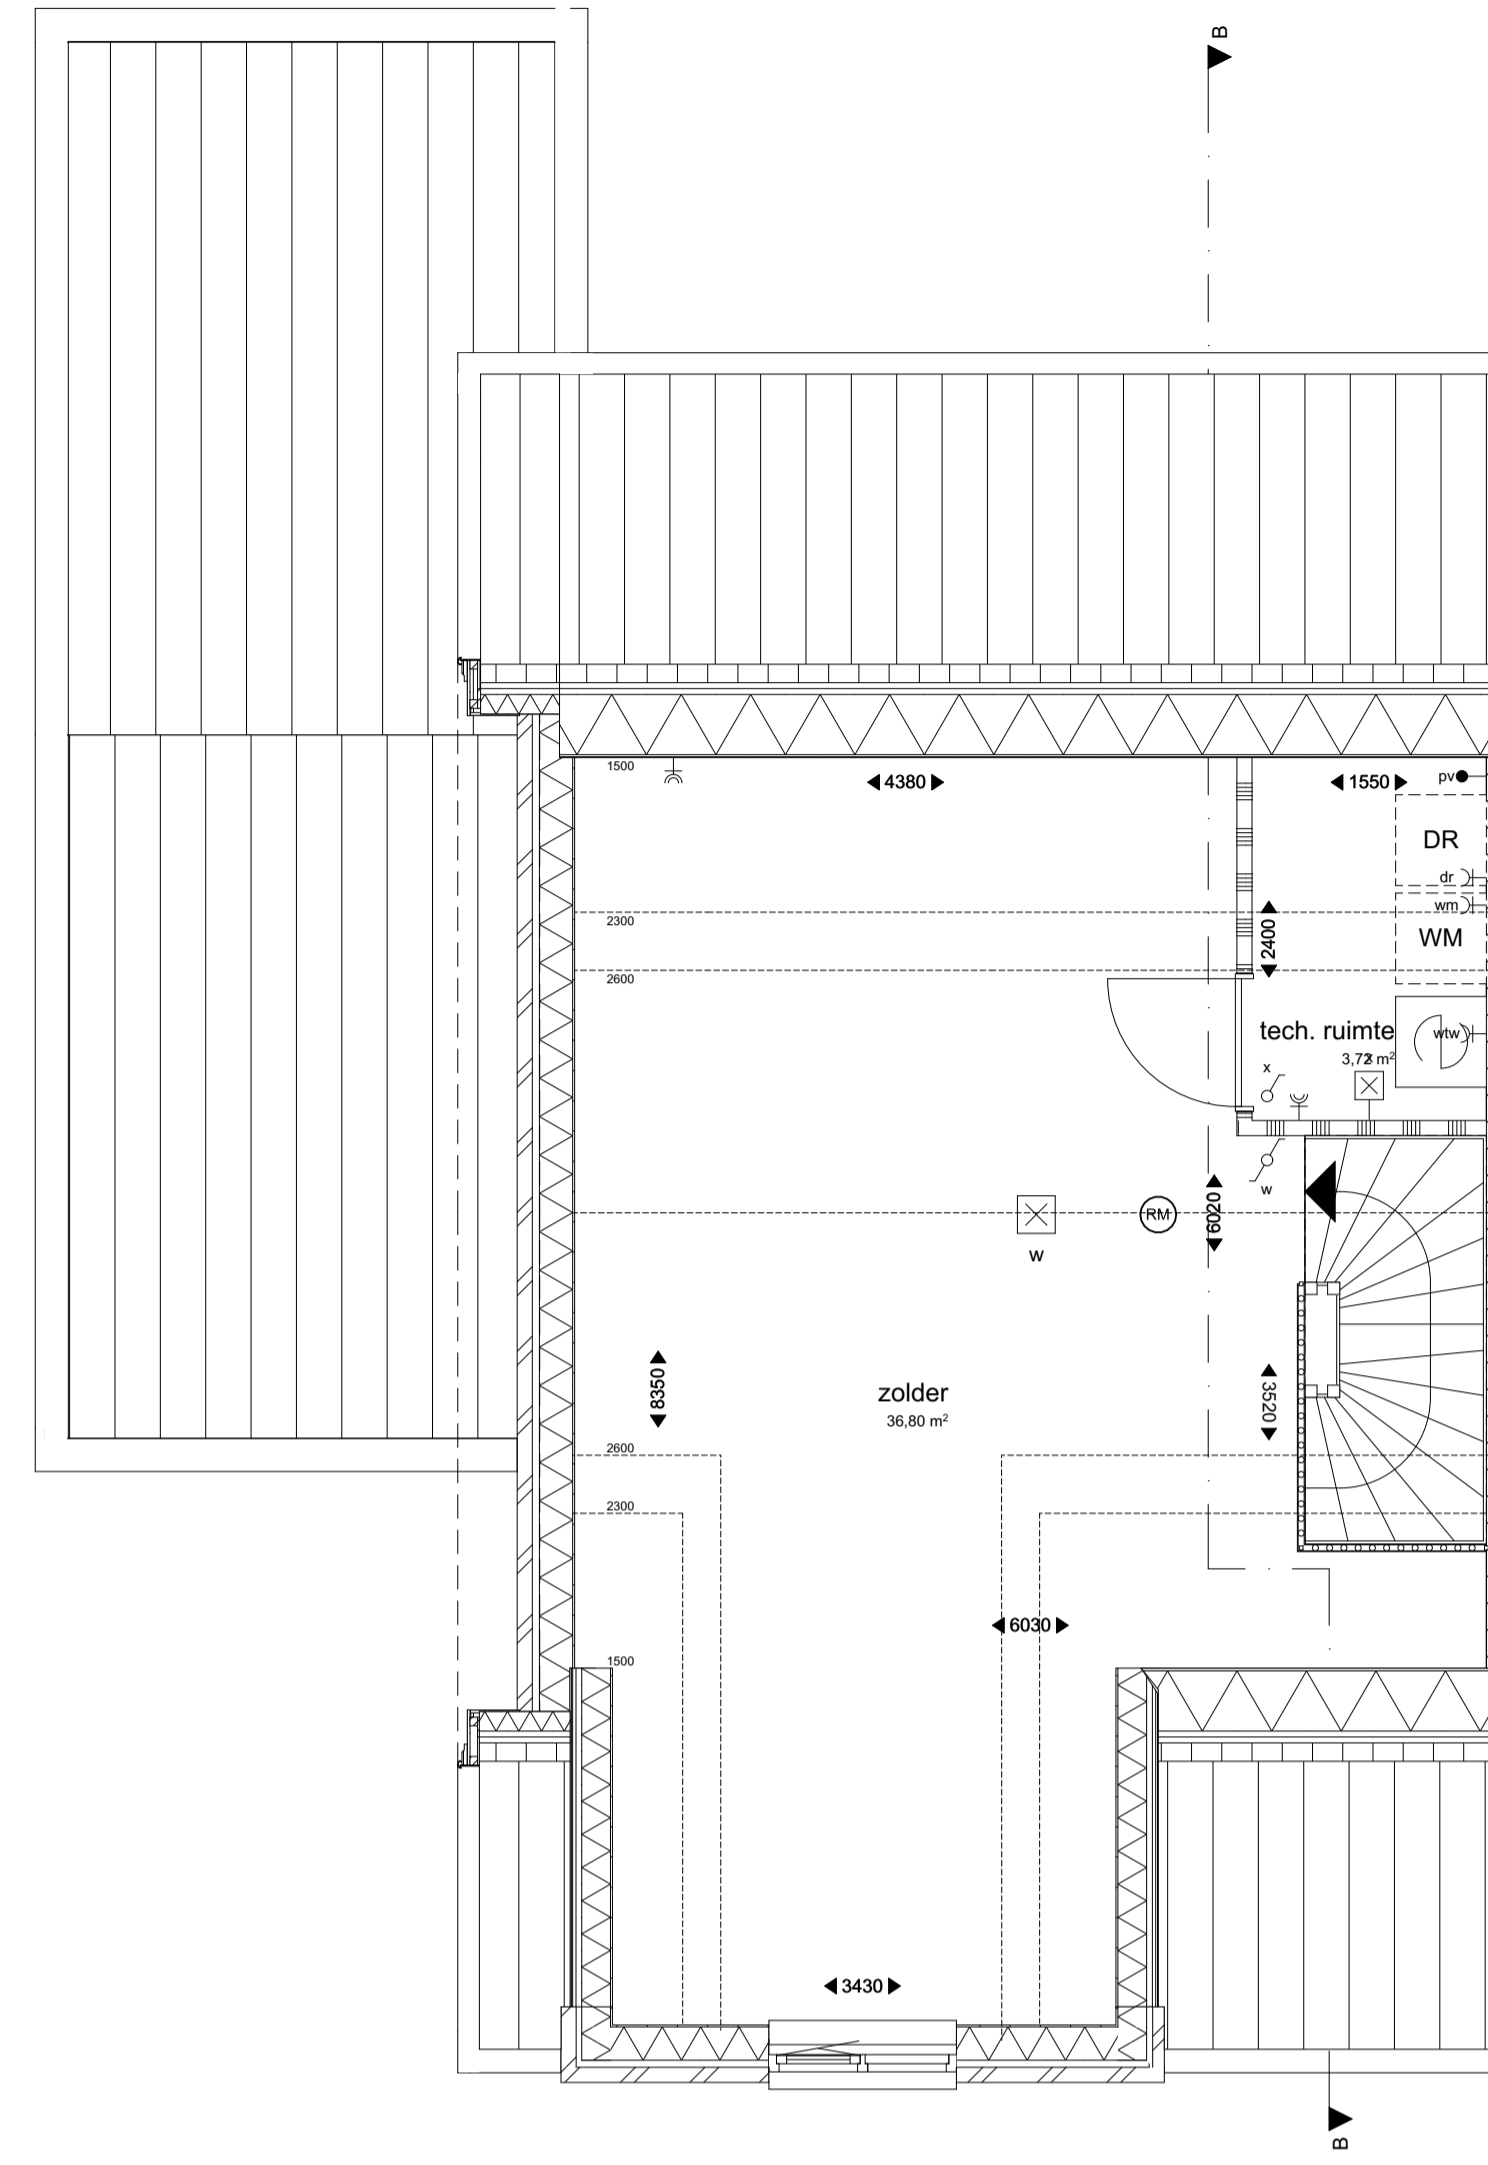


1:50 2e verdieping



1:1000 Situatie




1:100 Voorgevel

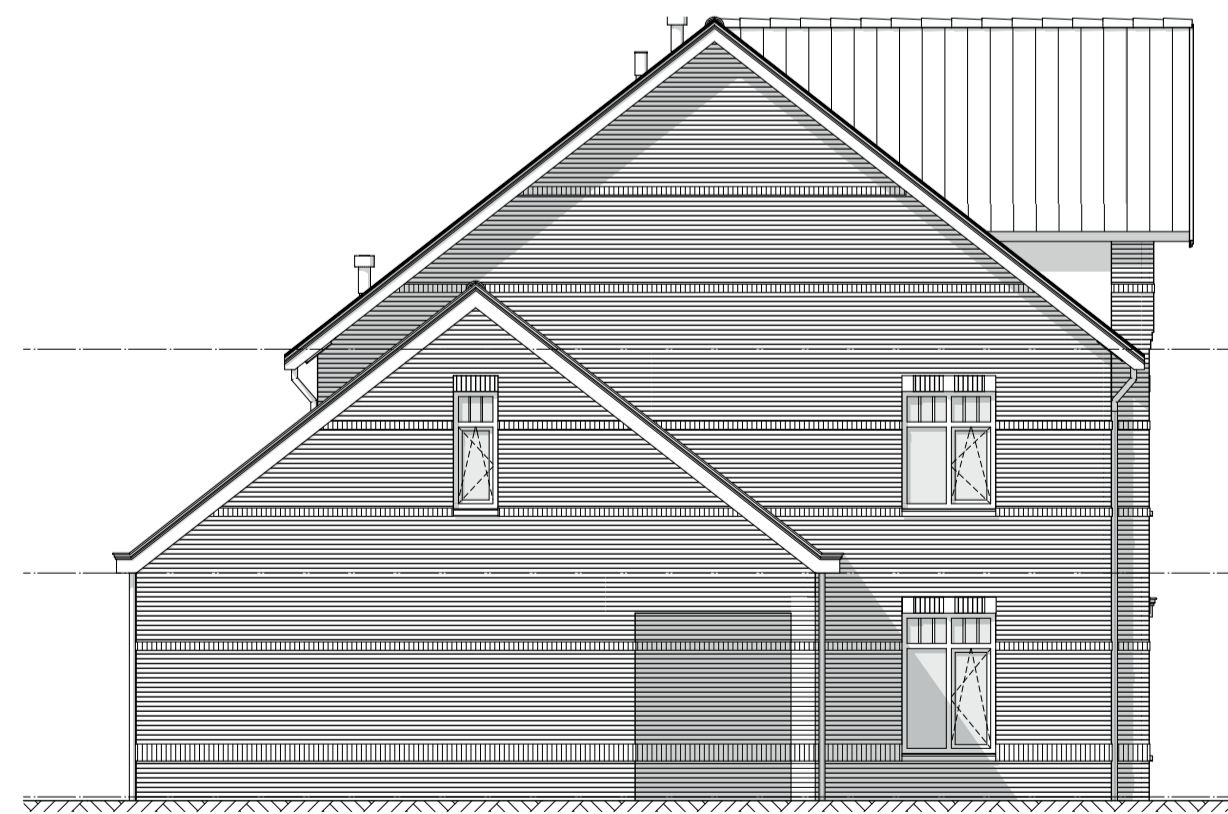

1:100 Linkergevel



1:100 Achtergevel

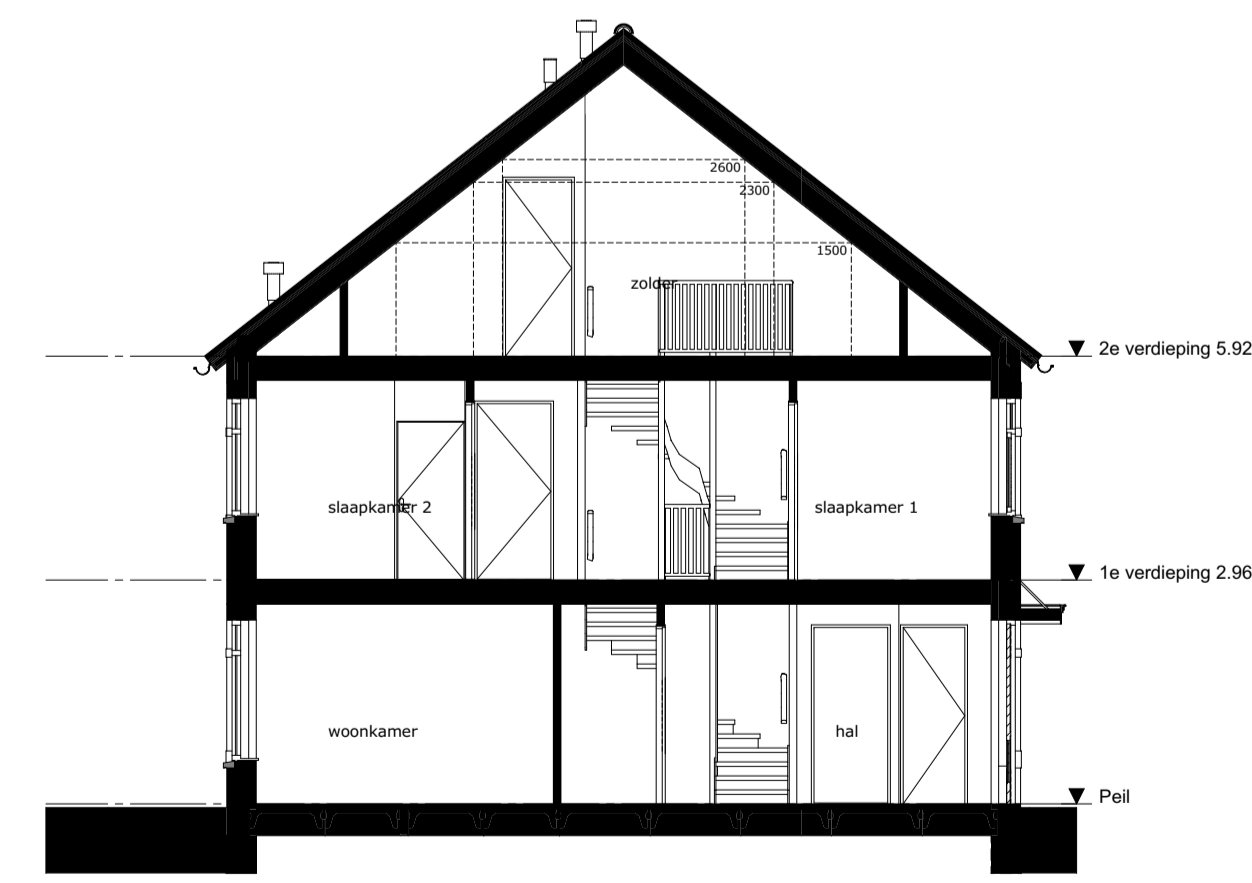

1:100 Doorsnede B-B

Renvooi:

	buitengevel		MV ventilatie unit
	lichte scheidingswand		mechanische ventilatiepunt (aantallen en positie ter aanname/indicatie)
	tegelwerk:		wm/dr opsteplaats wasmachine/droger
	hemelwaterafvoer		vloerverwarming-verdelers
	rookmelder		vloerverwarming
	meterkast		elektrische radiator
	vloerluis 550x750		warmtepomp

De positie van pv panelen, dakramen, dakdoorvoeren en hwa's zijn ter indicatie. Er kunnen hiervoor geen rechten ontleend worden aan deze tekeningen

Indeling technische ruimte onder trap is ter indicatie

Installaties:

	schakelaar enkelpolig		ov: oven
	schakelaar serie		kk: koelkast
	schakelaar wissel		afz: afzuiger
	loze leiding		v.v.: vloerverwarming
	thermostaat		rad: radiator
	thermostaat/binnenvoeler		pv: pv-panelen
	lichtpunt plafond		wm: wasmachine
	wandlichtpunt		b: boiler
	aansluiting pomp		vw: vaatwasser
	enkele wandcontactdoos		CO: CO2 sensor
	dubbele wandcontactdoos horizontaal		↑ vorstvrij buitenkraan
	deurbel		
	deurbel drucker		

© 2021 Hoef en Haag Bv. 3D Visualisatie: 3D-Model.nl. De afbeelding is een kopie van de tekening.

Project **Hoef en Haag**
Het Lint fase 3d Vianen

Tekening naam: Overzichtblad woning type tkA2ob opbouw berging (2 onder 1 kap A2)
schaal: 1:50, 1:100 get.: KP datum: 29-04-2021 formaat: A1

2-onder-1-kep A2 bouwnr. 71

Werknummer: **0467**
Tekening nr: **VK-1011**
Fase: **Verkoop**
Architect: **Zeinstra Veerbeek Architecten**
Opdrachtgever: **Hoef en Haag CV**