



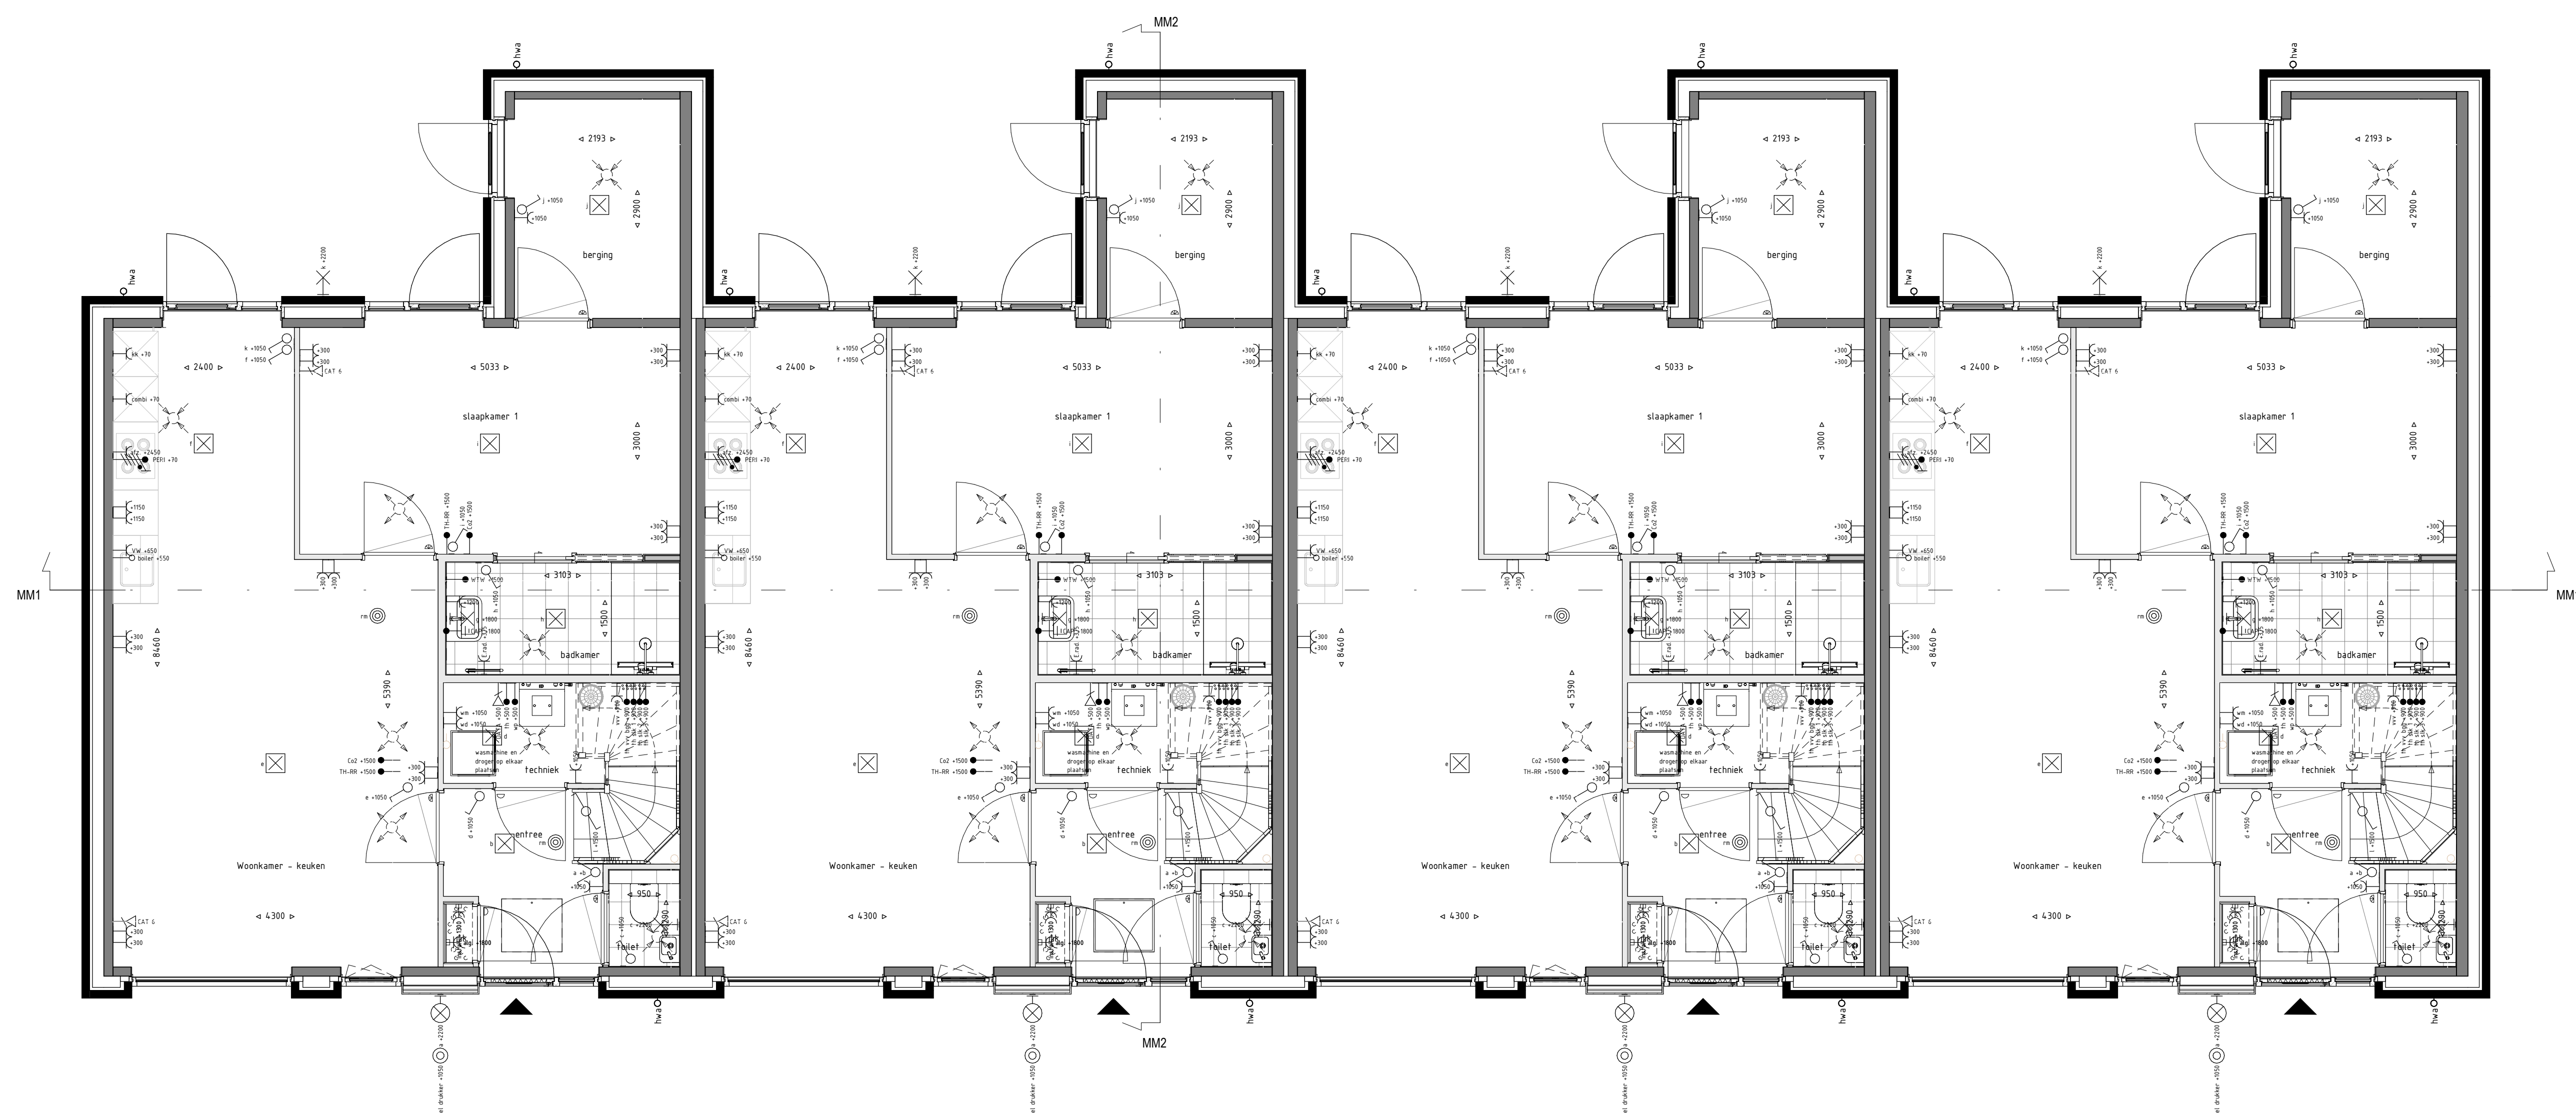

Begane grond
1 : 50

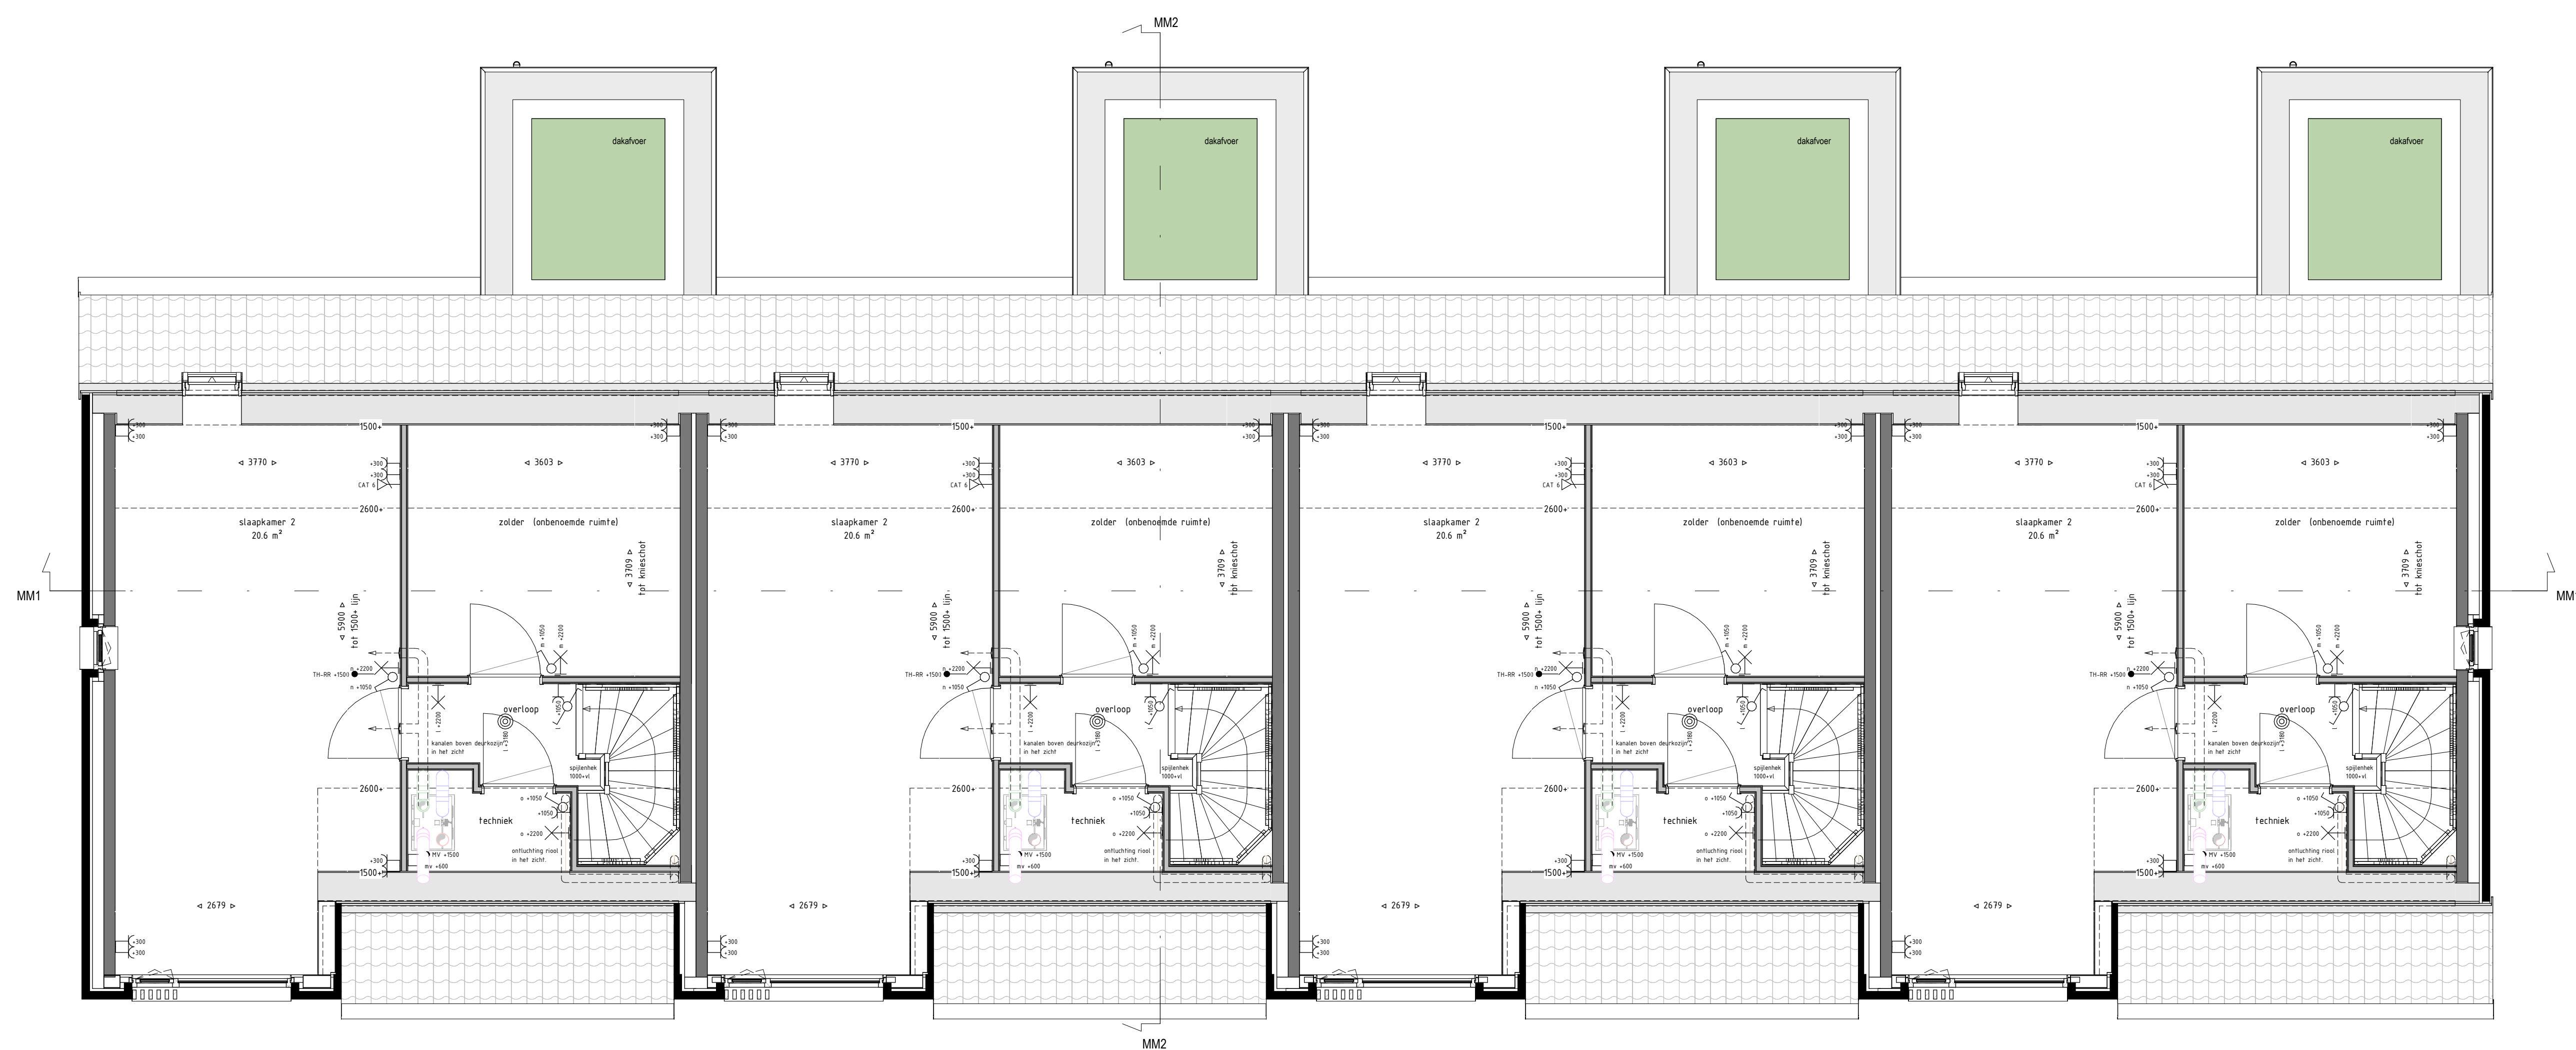

Eerste verdieping
1 : 50

Renvooi algemeen


- metsewerk baksteen
- houten geveldelen (chamseiding)
- isolatie
- kalkeandsteen / pefab beton (construclief en is met verplaatbaar)
- binnenwand gasbeton / metal stud
- kruidendak
- sedumdak
- inblaas wte plafond
- inblaas wte wand
- voerverwarmingverdelers
- opplekplaats wasmachine en wasdroger
- e-radiator badkamer
- buitenkraan
- ventilatorrooster
- afzuigpunt wte plafond
- afzuigpunt wte wand

Renvooi elektra

- enkel wandcontactdoos
- dubbele wandcontactdoos
- Perilex elektrisch koken
- bedraad aansluitpunt:
 - th = thermostat
 - vv = vloerverwarming
 - CO2 = aansturing mechanische ventilatie door sensor
- loze leiding:
 - b = boiler in de keuken
 - l = los (optioneel te kiezen)
- plafond lichtpunt
- wandlichtpunt met armatuur op 2200+
- schakelaar enkelpolig
- wissel schakelaar enkelpolig
- schakelaar enkelpolig
- bedrukker
- schel
- data aansluiting
- rookmelder
- centraal aandpunt
- wandlichtpunt:
 - in badkamer op 1800+
 - op overige posities op 2200+


TOELICHTING:

- Aan de maatvoering kunnen geen rechten worden ontleend.
- Alle maatvoering betreft circa maatvoering en is aangegeven in millimeters.
- Elektra aansluitpunten, keukenspoeling, ventilatiepunten, radiatoren en rookmelders zijn indicatief aangegeven.
- Het is mogelijk dat niet alle symbolen van toepassing zijn op uw woningtype.
- Maatvoering bij schuin dak is tot 150cm lijn.
- Hoofteenheden en posities pv-panelen zijn indicatief en kunnen per bouwtype verschillen.

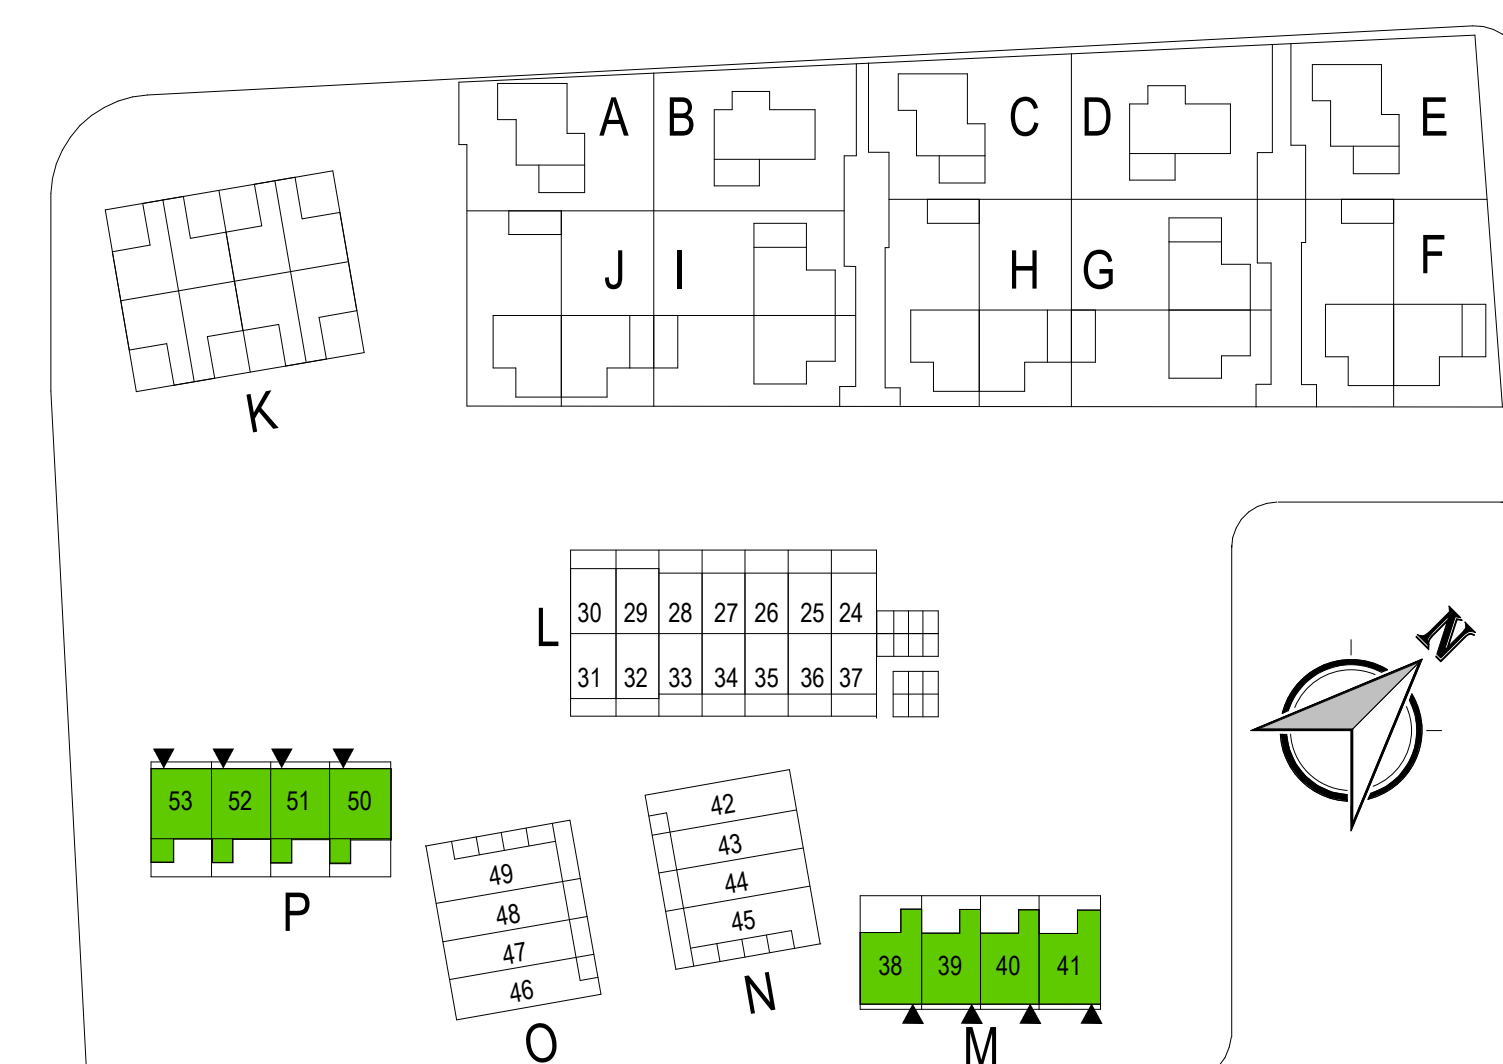

Wijziging br.	Wijziging datum	Wijziging omschrijving
onderwerp:	Verkoopoptekening bg en 1e type G bouwnummer 38 t/m 41 en 50 t/m 53	
opdrachtgever:	Reinbouw B.V. Industrielaan 8 6951 KG Dieren	
architect:	MIX architectuur B.V. Generaal Hackettlaan 8 6711 VZ Ede	
datum:	30-04-2024	schaal: 1 : 50
formaat:	A0	bladnummer: B9115G



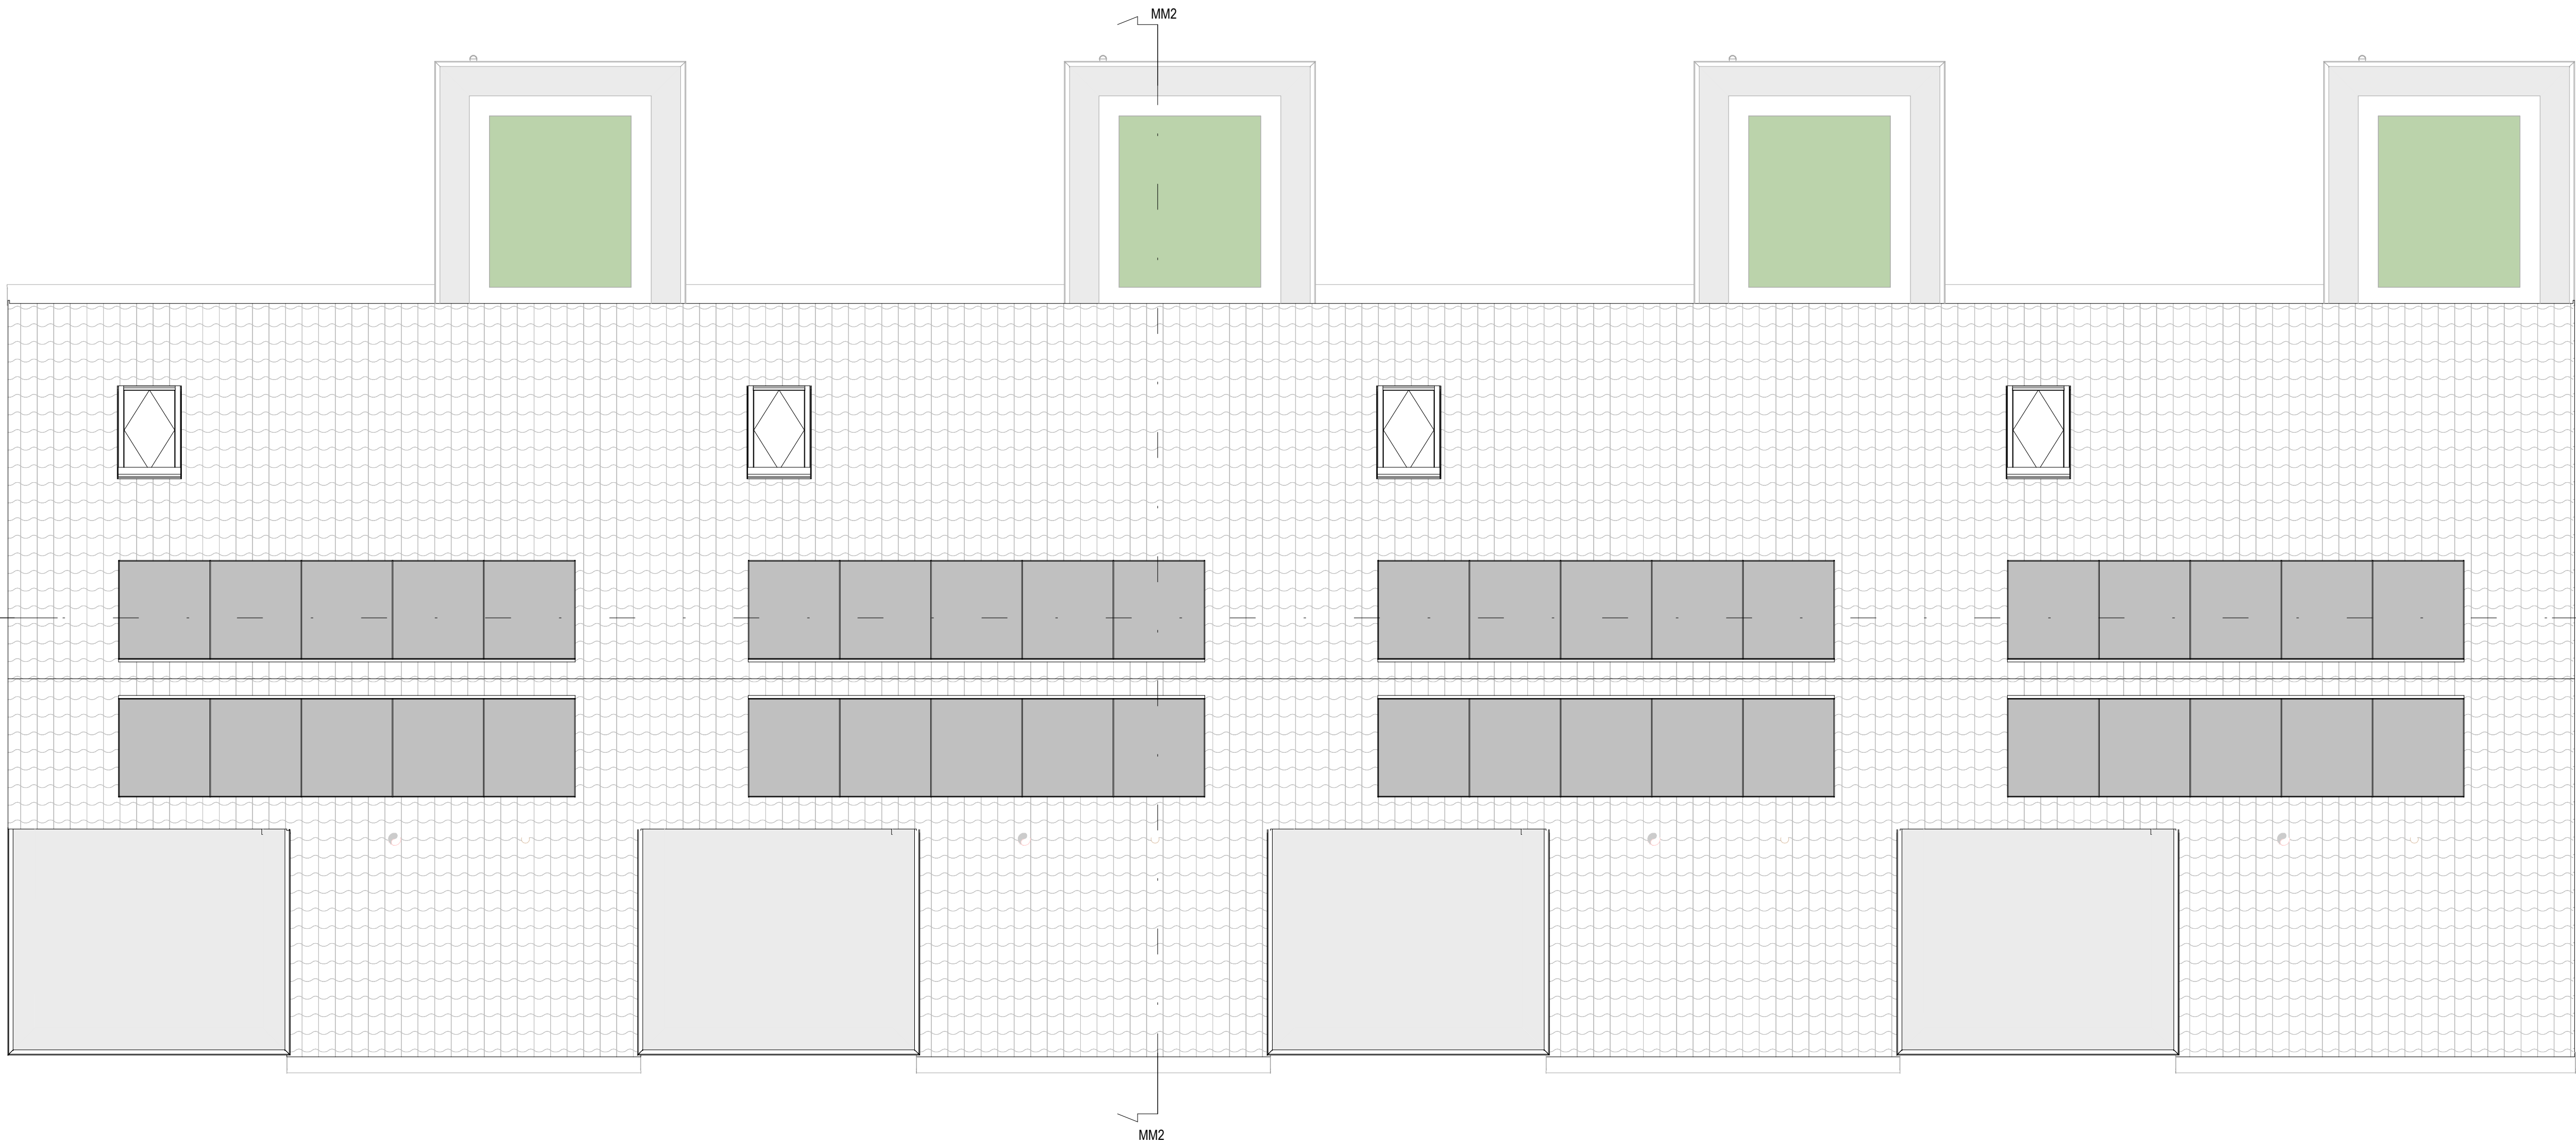

Dak
1 : 50


Renvooi algemeen

- metselwerk baksteen
- houten geveldelen (channelsiding)
- isolatie
- kalkezandsteen / houtskelbouw wand (constructief en is niet verplaatsbaar)
- binnenwand gasbeton / metal stud
- kruidendak
- inblaas wtw plafond
- inblaas wtw wand




Renvooi elektra

- vloerverwarmingsverdeler
- opstelplaats wasmachine en wasdroger
- e-radiator badkamer
- buitenkraan
- ventilatirooster
- afzuigpunt wtw plafond
- afzuigpunt wtw wand
- enkel wandcontactdoos
- dubbele wandcontactdoos
- Perilex elektrisch koken
- bedraad aansluitpunt: th = thermostaat vv = vloerverwarming CO2 = aansturing mechanische ventilatie door sensor
- loze leiding: b. = bolle in de keuken l. = loos (optioneel te kiezen)
- plafond lichtpunt
- wandlichtpunt met armatuur op 2200+
- schakelaar enkelpolig
- wissel schakelaar enkelpolig
- schakelaar enkelpolig
- beldrukker
- schel
- data aansluiting
- rookmelder
- centraal aardpunt
- wandlichtpunt: in badkamer op 1800+ op overige posities op 2200+

TOELICHTING:
- Aan de maatvoering kunnen geen rechten worden ontleend.
- Alle maatvoering betreft circa maatvoering en is aangegeven in millimeters.
- Elektra aansluitpunten, keukenopstelling, ventilatiepunten, radiatoren en rookmelders zijn indicatief aangegeven.
- Het is mogelijk dat niet alle symbolen van toepassing zijn op uw woningtype.
- Maatvoering bij schuin dak is tot 150cm lijn.
- Hoeveelheden en posities pv-panelen zijn indicatief en kunnen per bouwnr. verschillen.

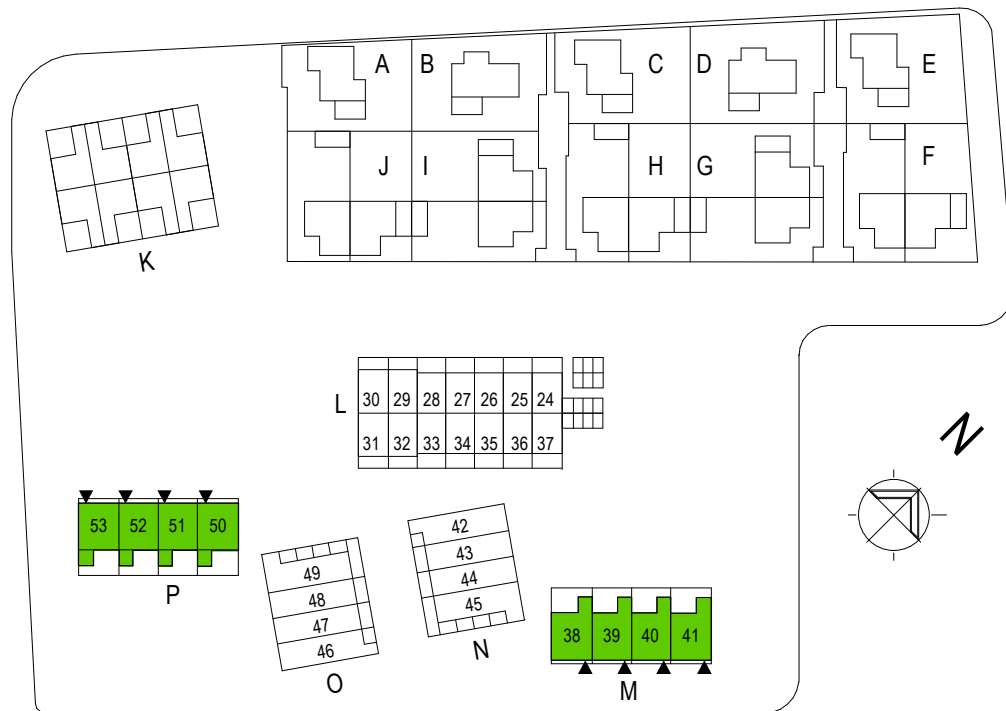

Wijziging br.	Wijziging datum	Wijziging omschrijving
onderwerp:	Verkooptekening dak type G bouwnummer 38 t/m 41 en 50 t/m 53	
opdrachtgever:	Reinbouw B.V. Industrielaan 8 6951 KG Dieren	
architect:	MIX architectuur B.V. Generaal Hackettlaan 8 6711 VZ Ede	
datum:	30-04-2024	schaal: 1 : 50
formaat:	A1	bladnummer: B9116G

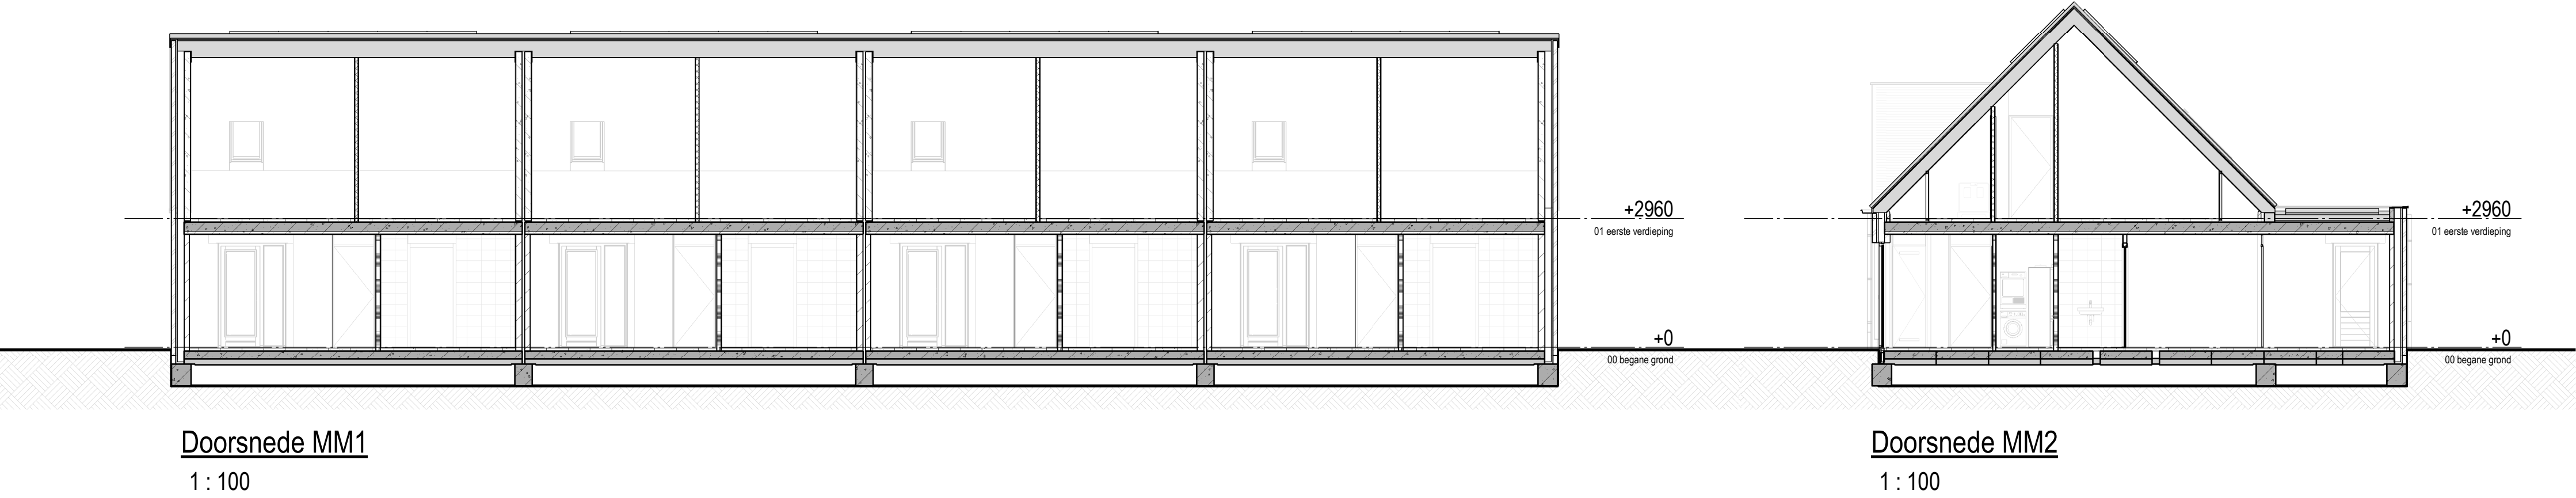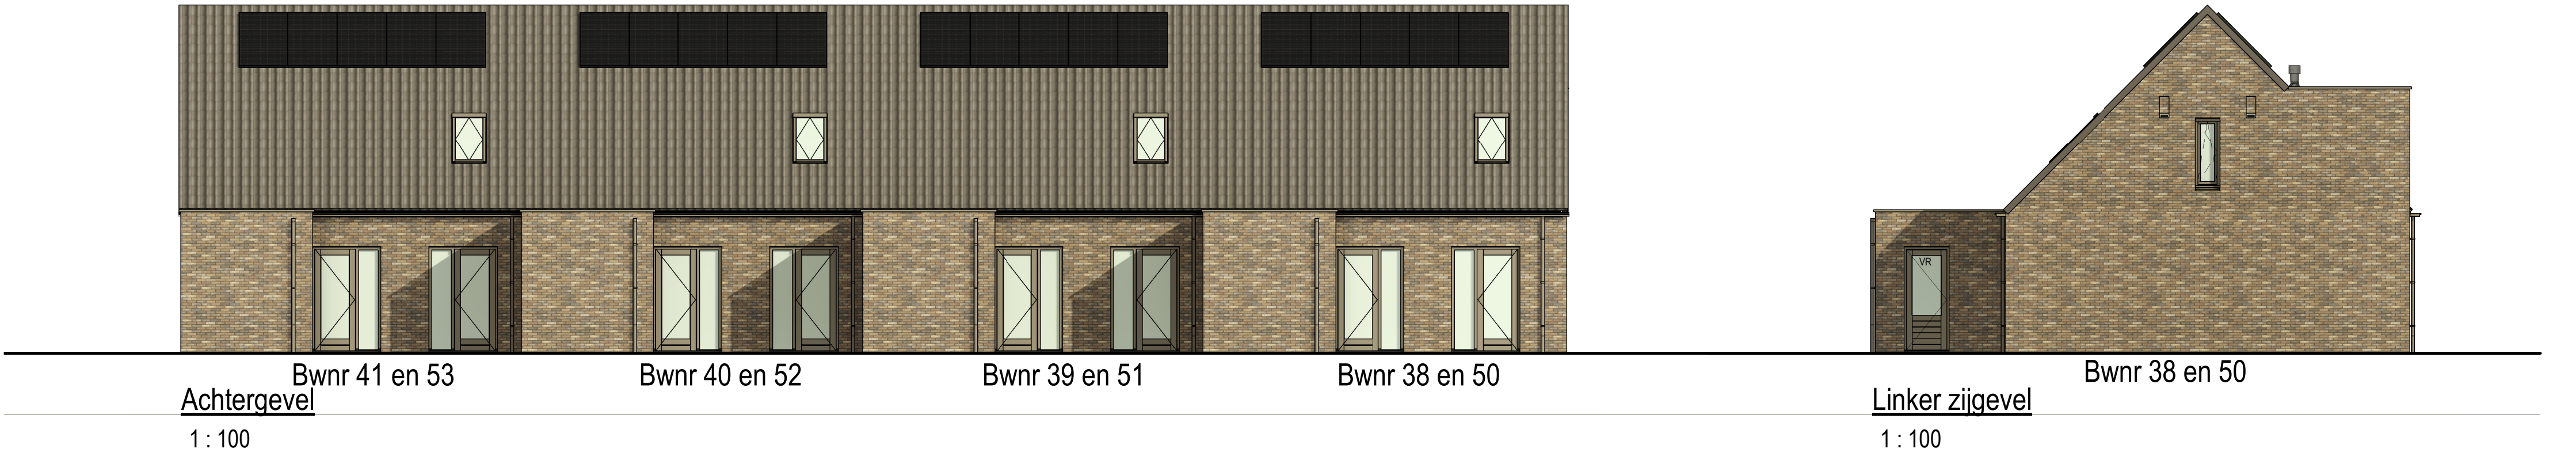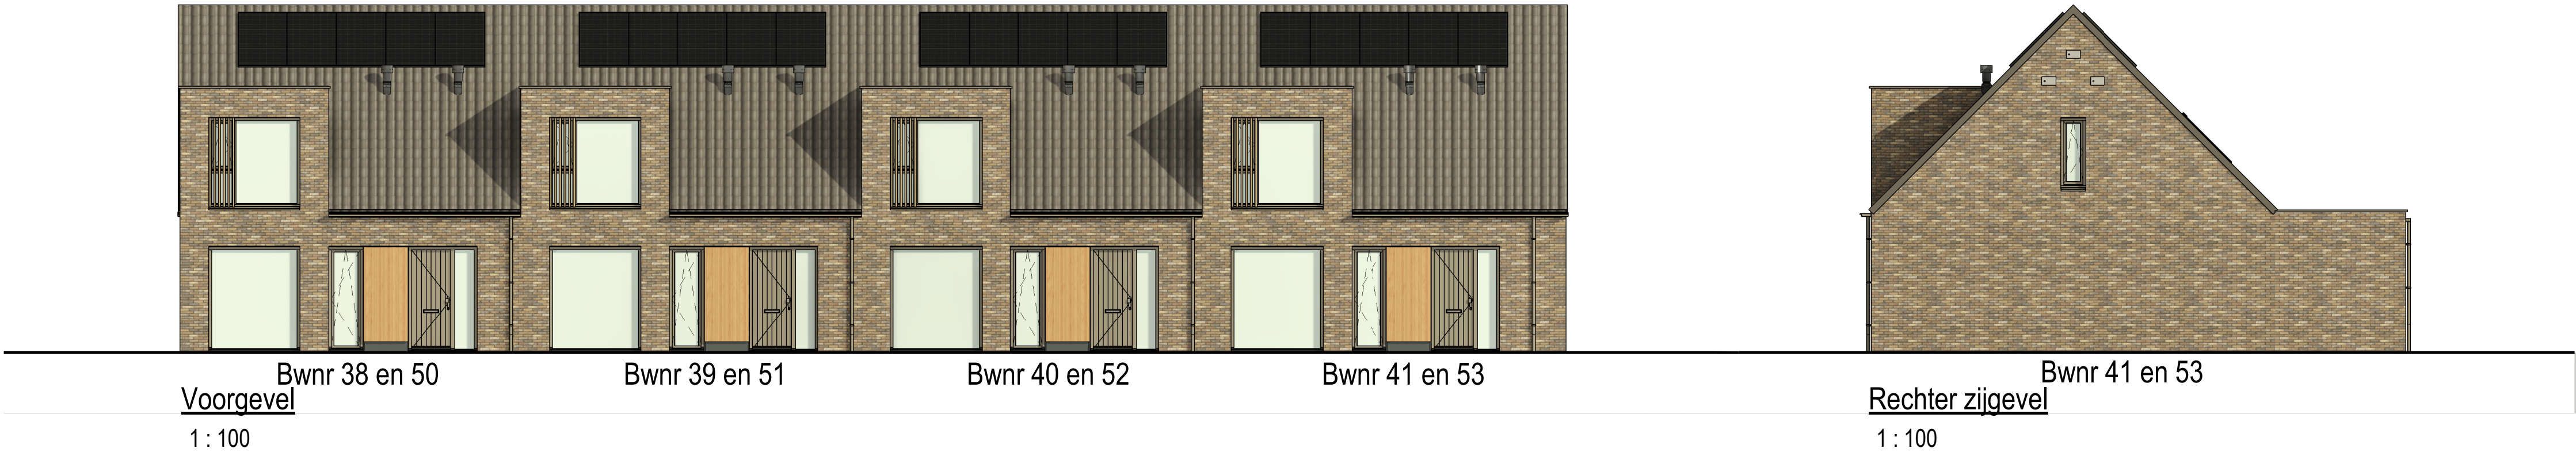


Renvooi algemeen	
	gevelmetselwerk, wildverband, baksteen d=100mm
	gevelisolatie, resol d=120mm Rc=4,7 m².K/W
	gevelisolatie, glaswol d=150mm Rc=4,7 m².K/W
	kalkzandsteen binnenspouwblad / binnenwand, d=100/120/150/214/300mm
	lichte scheidingswand, cellenbeton, d=70/100mm
	HSB binnenwand, d=150mm
	lichte scheidingswand, metalstud, d=100mm
	prefab dakplaat d=275mm Rc=6,3 m².K/W
	VR ventilatierooster

Renvooi natuurinclusief	
	huismus nestkast in het metselwerk
	gierzwaluw nestkast in het metselwerk
	zangvogels nestkast in het metselwerk
	vogelvide
	vleermuis nestkast achter het metselwerk met entreesteen
	vleermuis kraamkast achter het metselwerk 3x

TOELICHTING:

- Aan de maatvoering kunnen geen rechten worden ontleend.
- Alle maatvoering betreft circa maatvoering en is aangegeven in millimeters.
- Elektra aansluitpunten, keukenopstelling, ventilatiepunten, radiatoren en rookmelders zijn indicatief aangegeven.
- Het is mogelijk dat niet alle symbolen van toepassing zijn op uw woningtype.
- Maatvoering bij schuin dak is tot 150cm lijn.
- Hoeveelheden en posities pv-panelen zijn indicatief en kunnen per bouwnr. verschillen.

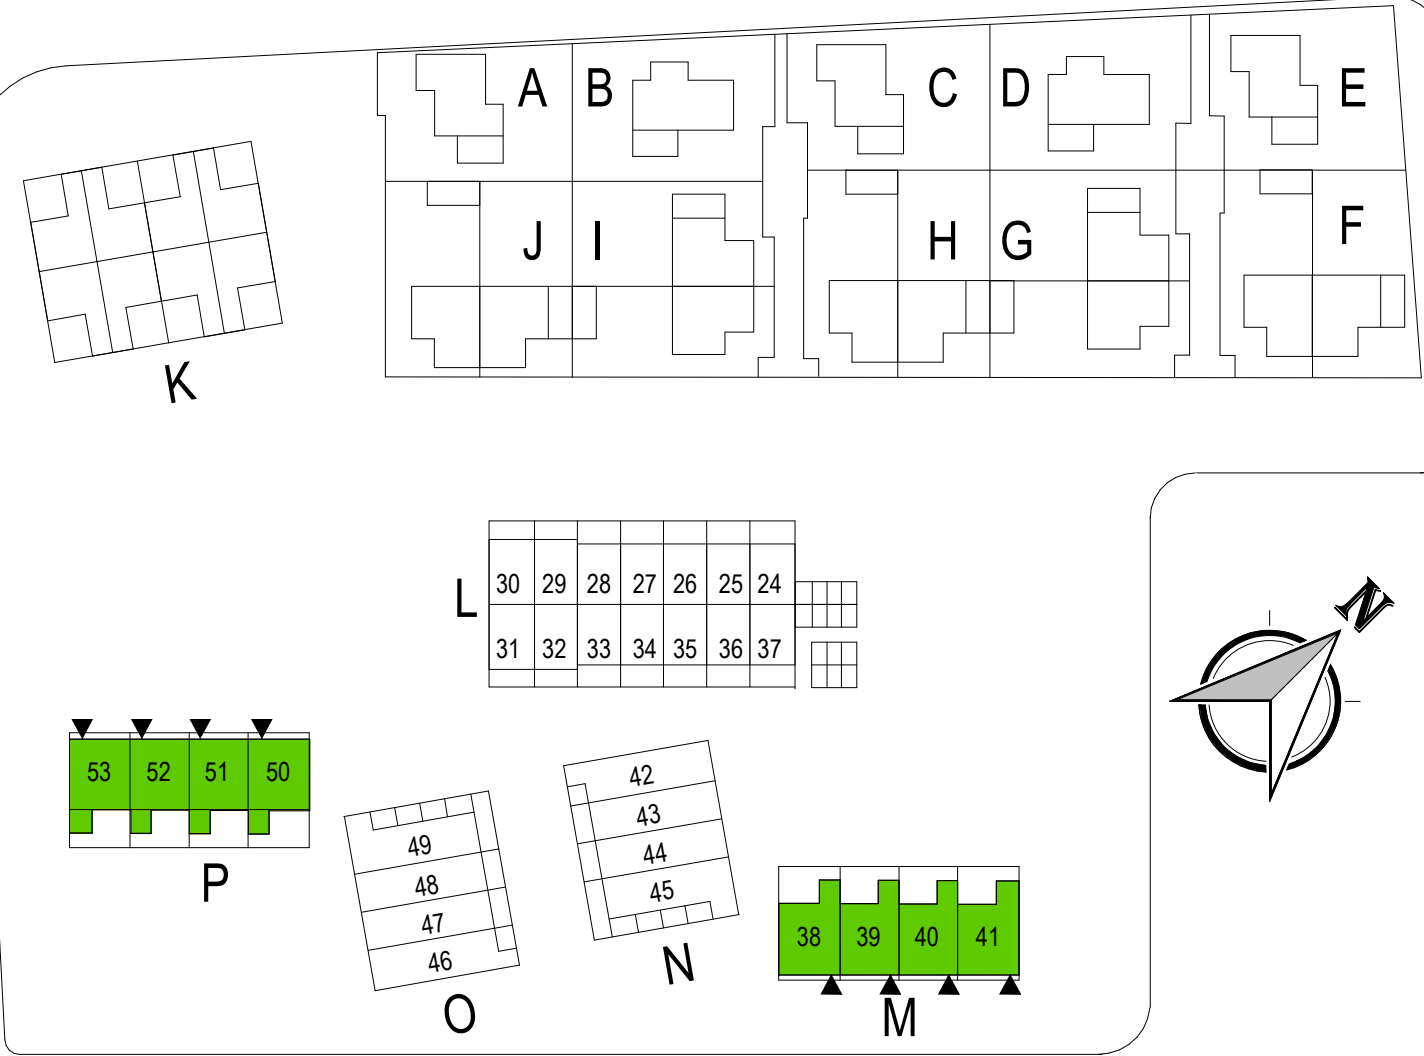

Wijziging br.	Wijziging datum	Wijziging omschrijving
onderwerp:	Verkooptekening gevels type G bouwnummer 38 t/m 41 en 50 t/m 53	
opdrachtgever:	Reinbouw B.V. Industrielaan 8 6951 KG Dieren	
architect:	MIX architectuur B.V. Generaal Hackettlaan 8 6711 VZ Ede	
datum:	30-04-2024	schaal: 1 : 100
formaat:	A1	bladnummer: B9117G

