


BAM Wonen bv

Hoef en Haag, Fase H&I
Vianen - 45 Koopwoningen
werknr. 09587A

Type D & 3

	project	Vianen Hoef en Haag Fase H, 45 koopwoningen	getekend KEY	schaal
	omschrijving	voorblad	status definitief	- datum 21-03-2023
			project nr 09587A	
			tekening nr V-100	wijz.

Tekeningenlijst verkoop Type D & 3

tek.nr.	Sheet Name	datum	Onderwerp	getekend	Formaat	Schaal	Status
05. Verkoop algemeen							
V-100	voorblad	21-03-2023	voorblad	KEy	A3s	-	definitief
V-101	tekeningenlijst type D & 3	21-03-2023	type D & 3	KEy	A3s	-	definitief
V-102	renvooi	21-03-2023	renvooi	KEy	A3s	-	definitief
05. Verkoop Types							
V-300	voorblad types	21-03-2023	voorblad types	BS	A3	-	definitief
V-361	3ak 00 begane grond	21-03-2023	type 3ak	KEy	A3s	1:50	definitief
V-362	3ak 01 eerste verdieping	21-03-2023	type 3ak	KEy	A3s	1:50	definitief
V-363	3ak 02 tweede verdieping	21-03-2023	type 3ak	KEy	A3s	1:50	definitief
V-364	3ak doorsnede	21-03-2023	type 3ak	KEy	A3s	1:50	definitief
V-371	3akse 00 begane grond	21-03-2023	type 3Akse	KEy	A3s	1:50	definitief
V-372	3akse 01 eerste verdieping	21-03-2023	type 3Akse	KEy	A3s	1:50	definitief
V-373	3akse 02 tweede verdieping	21-03-2023	type 3Akse	KEy	A3s	1:50	definitief
V-374	3akse doorsnede	21-03-2023	type 3Akse	KEy	A3s	1:50	definitief
V-381	3b 00 begane grond	21-03-2023	type 3b/ 3bs	KEy	A3s	1:50	definitief
V-382	3b 01 eerste verdieping	21-03-2023	type 3b/ 3bs	KEy	A3s	1:50	definitief
V-383	3b 02 tweede verdieping	21-03-2023	type 3b/ 3bs	KEy	A3s	1:50	definitief
V-384	3b doorsnede	21-03-2023	type 3b/ 3bs	KEy	A3s	1:50	definitief
V-421	Dk3x 00 begane grond	21-03-2023	type Dk3x	KEy	A3s	1:50	definitief
V-422	Dk3x 01 eerste verdieping	21-03-2023	type Dk3x	KEy	A3s	1:50	definitief
V-423	Dk3x 02 tweede verdieping	21-03-2023	type Dk3x	KEy	A3s	1:50	definitief
V-424	Dk3x doorsnede	21-03-2023	type Dk3x	KEy	A3s	1:50	definitief
V-431s	Dt4s 00 begane grond	21-03-2023	type Dt4s	KEy	A3s	1:50	definitief
V-432s	Dt4s 01 eerste verdieping	21-03-2023	type Dt4s	KEy	A3s	1:50	definitief
V-433s	Dt4s 02 tweede verdieping	21-03-2023	type Dt4s	KEy	A3s	1:50	definitief
V-434s	Dt4s doorsnede	21-03-2023	type Dt4s	KEy	A3s	1:50	definitief
05. Verkoop geveloverzichten							
V-500	voorblad blokoverzichten	21-03-2023	voorblad blokoverzichten	KEy	A3	-	definitief
V-504	geveloverzichten blok 04	21-03-2023	type D - geveloverzicht blok 04	KEy	A1	1:100	definitief
V-505	geveloverzichten blok 05	21-03-2023	type 3 - geveloverzicht blok 05	KEy	A1	1:100	definitief
05. Verkoop indelingsvarianten							
V-420	voorblad indelingsvarianten	21-03-2023	voorblad indelingsvarianten	KEy	A3	-	definitief
V-421-2	begane grond keuken naar achterzijde	21-03-2023	type D & 3	KEy	A3s	1:50	definitief
V-421-7	1e verdieping samenvoegen slaapkamers	21-03-2023	type D & 3	KEy	A3s	1:50	definitief
V-423-11	2e verdieping 2 kamers	21-03-2023	type D & 3	KEy	A3s	1:50	definitief
V-423-12	2e verdieping 2 kamers en badkamer	21-03-2023	type D & 3	KEy	A3s	1:50	definitief
05. Verkoop ruimtevergroterende opties							
V-275	voorblad ruimtevergroterende opties	21-03-2023	voorblad ruimtevergroterende opties	BS	A3	-	definitief
V-275A	doorsnede - optie uitbouw en dakkapellen	21-03-2023	type D & 3	KEy	A3s	1:50	definitief
V-275B	doorsnede - optie uitbouw en dakramen	21-03-2023	type D & 3	KEy	A3s	1:50	definitief
V-275C	begane grond - optie uitbouw 1200mm met schuifpui	21-03-2023	type D & 3	KEy	A3s	1:50	definitief
V-275D	begane grond - optie uitbouw 1200mm met openslaande deuren	21-03-2023	type D & 3	KEy	A3s	1:50	definitief
V-275E	doorsnede - optie dakramen	21-03-2023	type D & 3	KEy	A3s	1:50	definitief
V-275F	doorsnede - optie dakkapellen	21-03-2023	type D & 3	KEy	A3s	1:50	definitief
V-278M	kopgevel 2 dakramen	21-03-2023	type D & 3	KEy	A3s	1:50	definitief
V-283C	2e verd. - optie dakkapellen	21-03-2023	type D & 3	NGu	A3s	1:50	definitief
V-283D	2e verd. - optie dakramen	21-03-2023	type D & 3	NGu	A3s	1:50	definitief
V-287F	achtergevel - optie uitbouw en dakkapel	21-03-2023	type D & 3	KEy	a3s	1:50	definitief
V-385F	achtergevel - optie uitbouw en dakramen	21-03-2023	type D & 3	KEy	a3s	1:50	definitief
V-385G	voorgevel - optie dakkapel	21-03-2023	type D & 3	KEy	a3s	1:50	definitief
V-385H	voorgevel - optie dakramen	21-03-2023	type D & 3	KEy	a3s	1:50	definitief
V-385I	achtergevel - optie dakramen	21-03-2023	type D & 3	KEy	a3s	1:50	definitief
V-385J	achtergevel - optie dakkapel	21-03-2023	type D & 3	KEy	a3s	1:50	definitief



project

Vianen Hoef en Haag Fase H, 45 koopwoningen

omschrijving

type D & 3
tekeningenlijst

getekend

KEy
status
definitief

schaal

-
datum
21-03-2023

project nr

09587A

tekening nr

V-101


 
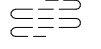






wijz.

Renvooi:

Algemeen:

hwa hemelwaterafvoer
no noodoverstort

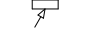
Installaties:

-  vermoedelijk plaats en afmeting radiator
-  verdeler vloerverwarming
-  ruimte voorzien van vloerverwarming
-  mechanische afzuigpunt (plafond)
-  mechanische toevoerpunt (plafond)
-  mechanische afzuigpunt (wand)
-  douche
-  kraan
-  omvormer




Wanden:

-  gipsblokken 7cm
-  gipsblokken ≥32dB, 7cm






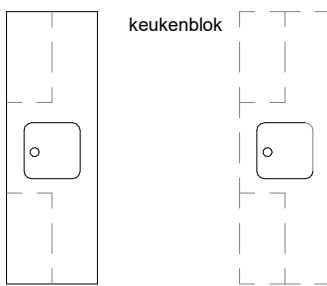

Oppervlaktes:

-  onbenoemde ruimte t.g.v. daglichteis Bouwbesluit [krijtstreep]

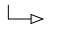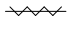Deuren:

-  schuifvleugel van de schuifpui
-  zelfsluitende deur
-  brandwerende deur

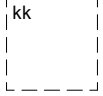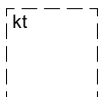Overig:








-  opstelplaats koelkast
-  opstelplaats kooktoestel
-  opstelplaats vaatwasser
-  opstelplaats wasmachine
-  opstelplaats wasdroger
-  keukenblok plaatsingsmogelijkheid
keukenblok
-  kruipluik


Elektra:

-  rookmelder (plafond)
-  rookmelder (wand)
-  aansluitpunt boiler
-  aansluitpunt vaatwasser
-  aansluitpunt UTP-RJ45
-  thermostaat
-  nachtverlaging
-  koppeldoos
-  drukknop deurbel
-  zoemer deurbel
-  plafondlichtpunt
-  wandlichtpunt
-  wandlichtpunt met armatuur
-  wandlichtpunt met armatuur op schemerschakelaar
-  schakelaar
-  serieschakelaar
-  wisselschakelaar
-  wandcontactdoos enkel
-  wandcontactdoos dubbel
-  wandcontactdoos kooktoestel
-  wandcontactdoos afzuigkap
-  wandcontactdoos mechanische ventilatie
-  wandcontactdoos omvormer
-  meterkast
-  werkschakelaar tbv zonnepanelen

Draairichting ramen / deuren:

hangzijde = scharnierzijde

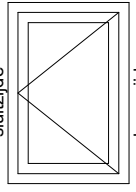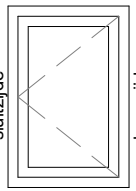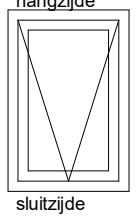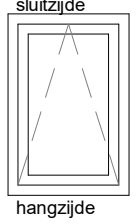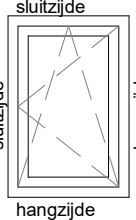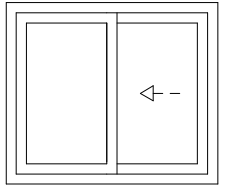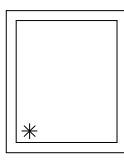
-  deur/draairaam [naar buiten]
-  deur/draairaam [naar binnen]
-  uitzetraam [naar buiten]
-  valraam [naar binnen]
-  draaikiepraam [naar binnen]
-  schuifpui/schuifraam [één deel schuivend]
← - binnen schuivend deel
-  éénzijdig doorvalveilig glas


	project	Vianen Hoef en Haag Fase H, 45 koopwoningen	getekend KEY	schaal
	omschrijving	renvooi	status definitief	- datum 21-03-2023
			project nr 09587A	
			tekening nr V-102	wijz.

BAM Wonen bv

Hoef en Haag, Fase H&I
Vianen - 45 Koopwoningen
werknr. 09587A

Types

	project	Vianen Hoef en Haag Fase H, 45 koopwoningen	getekend BS	schaal
	omschrijving	voorbeeld types	status definitief	- datum 21-03-2023
			project nr 09587A	
			tekening nr V-300	wijz.

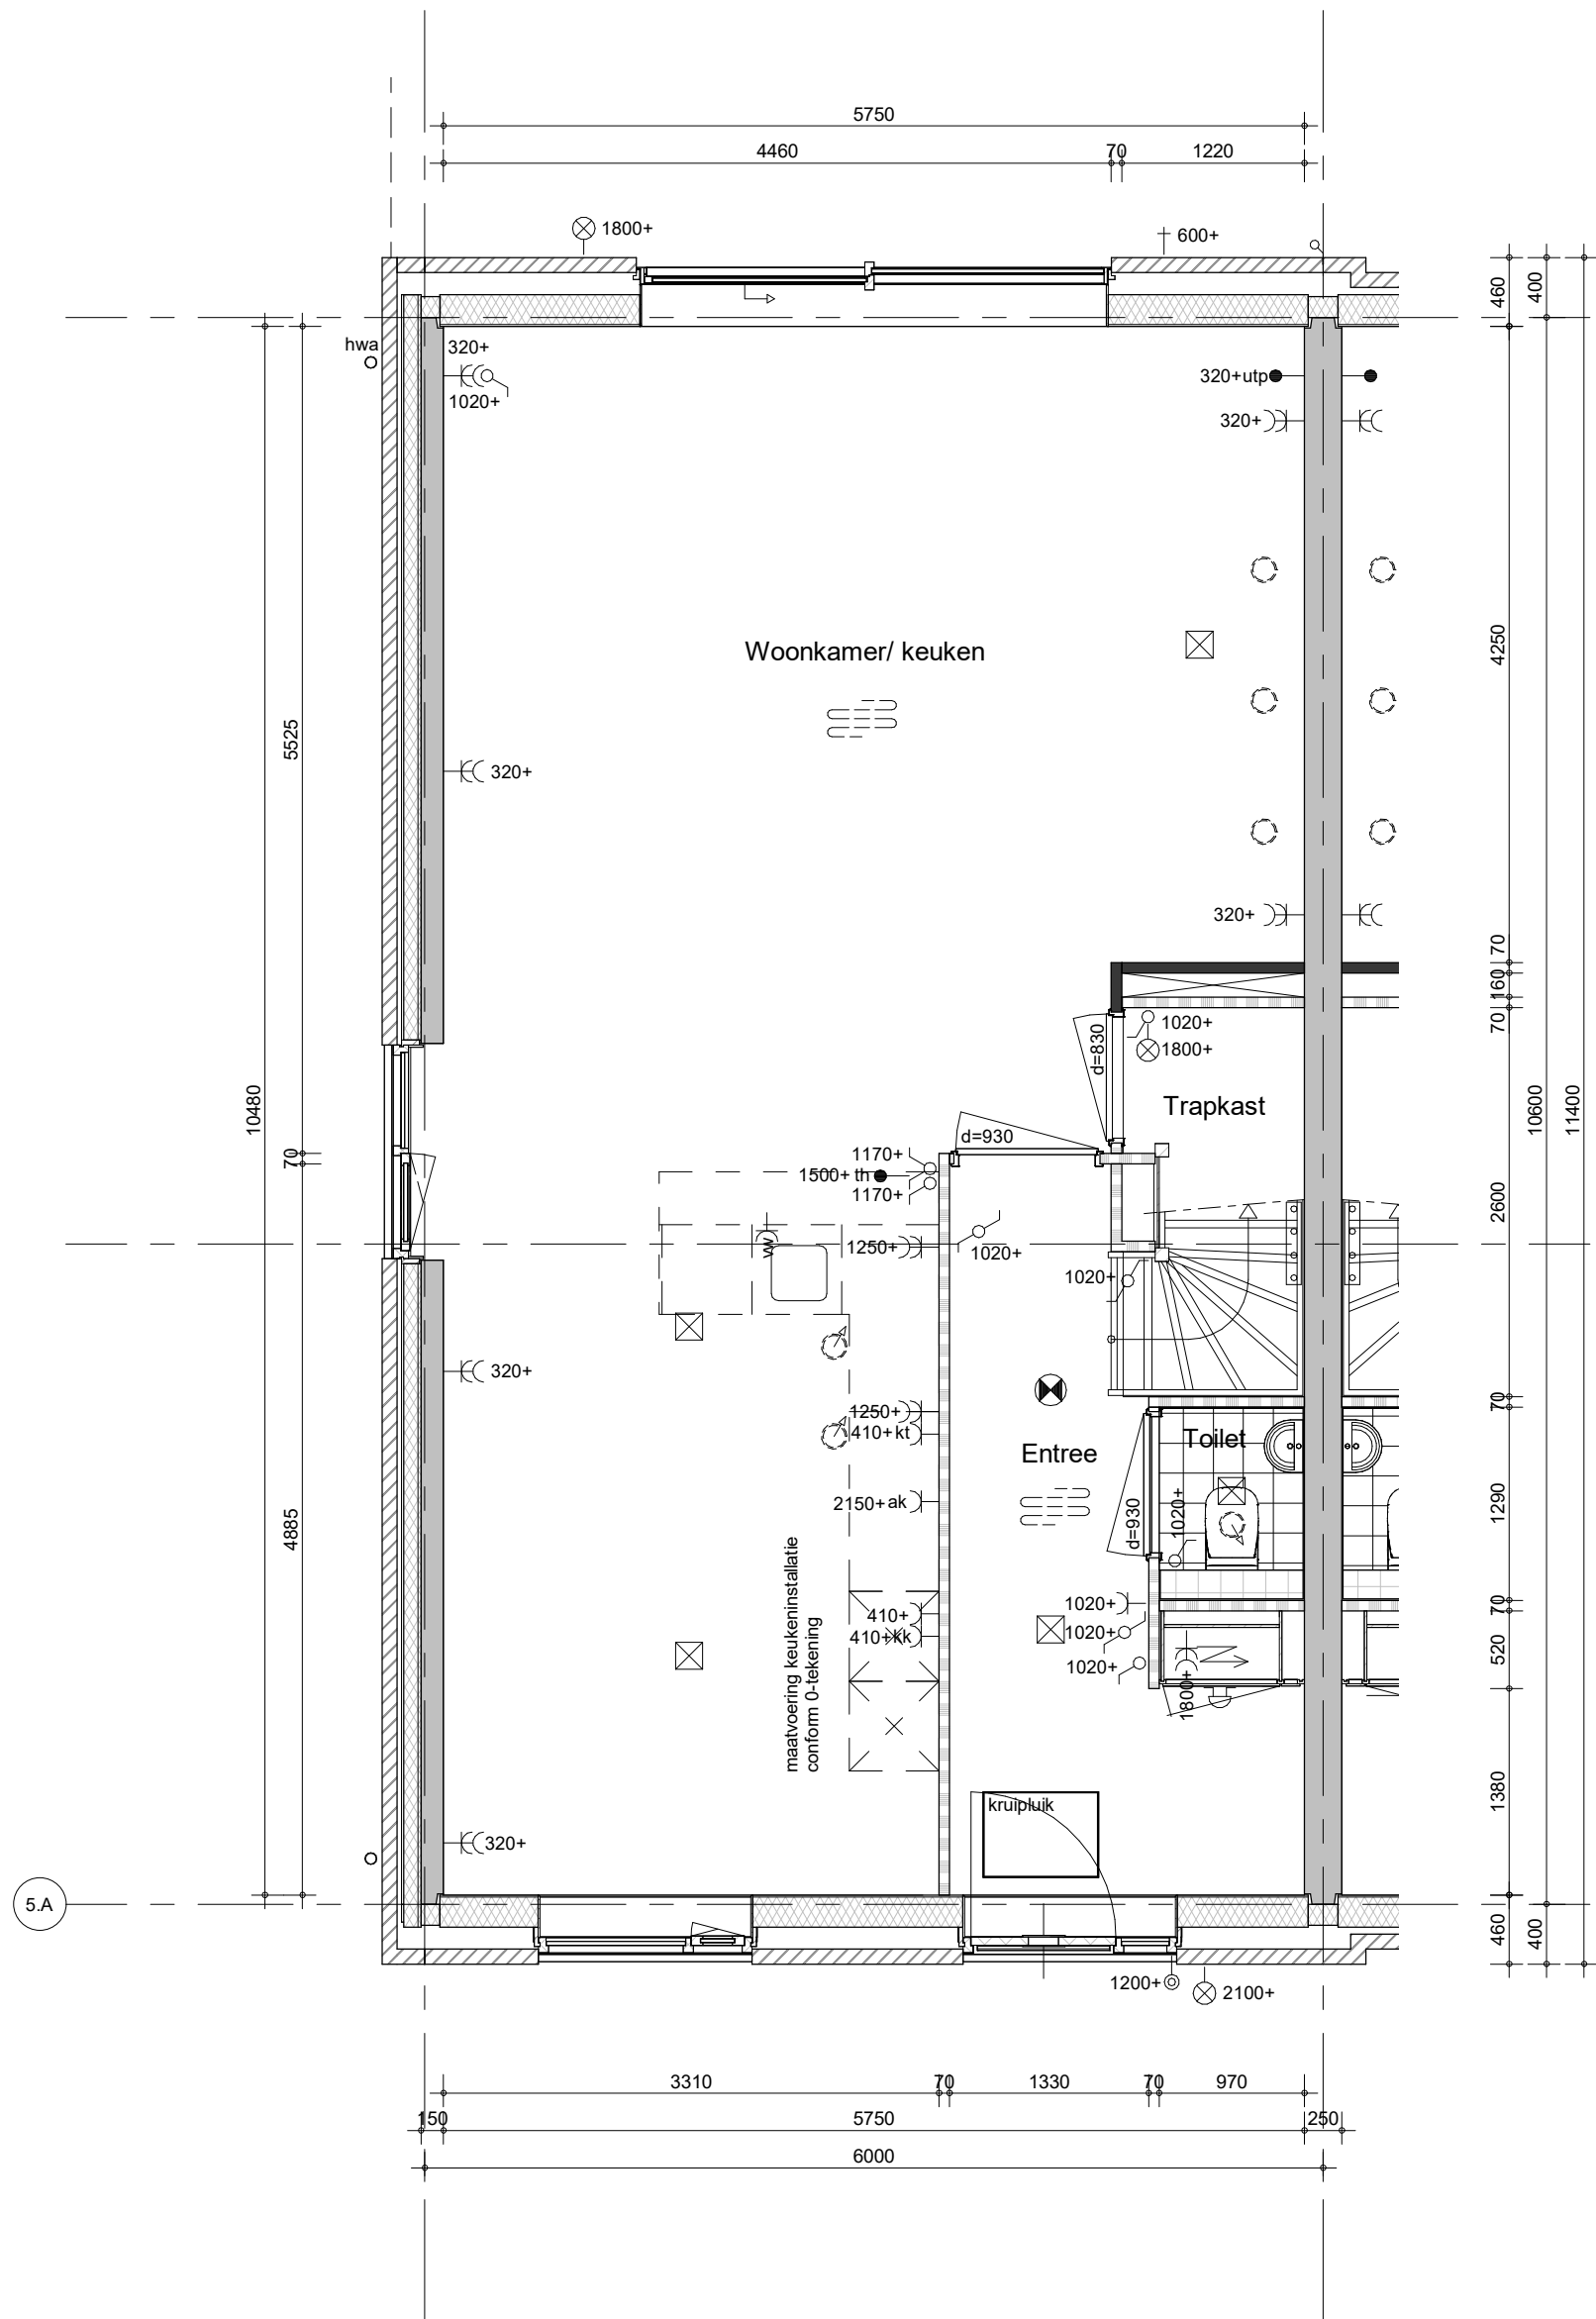


bouwnummer 016 (als getekend)

Hemelwaterafvoeren, zoals op de situatie-tekening en blokoverzichten is aangegeven.
Metselwerkdilataties, zoals op blokgevelaanzicht is aangegeven.



project
Vianen Hoef en Haag Fase H, 45 koopwoningen
 omschrijving
**type 3ak
 begane grond**

getekend
KEy
 status
definitief
 project nr
09587A
 tekening nr
V-361
 schaal
1:50
 datum
21-03-2023
 wijz.

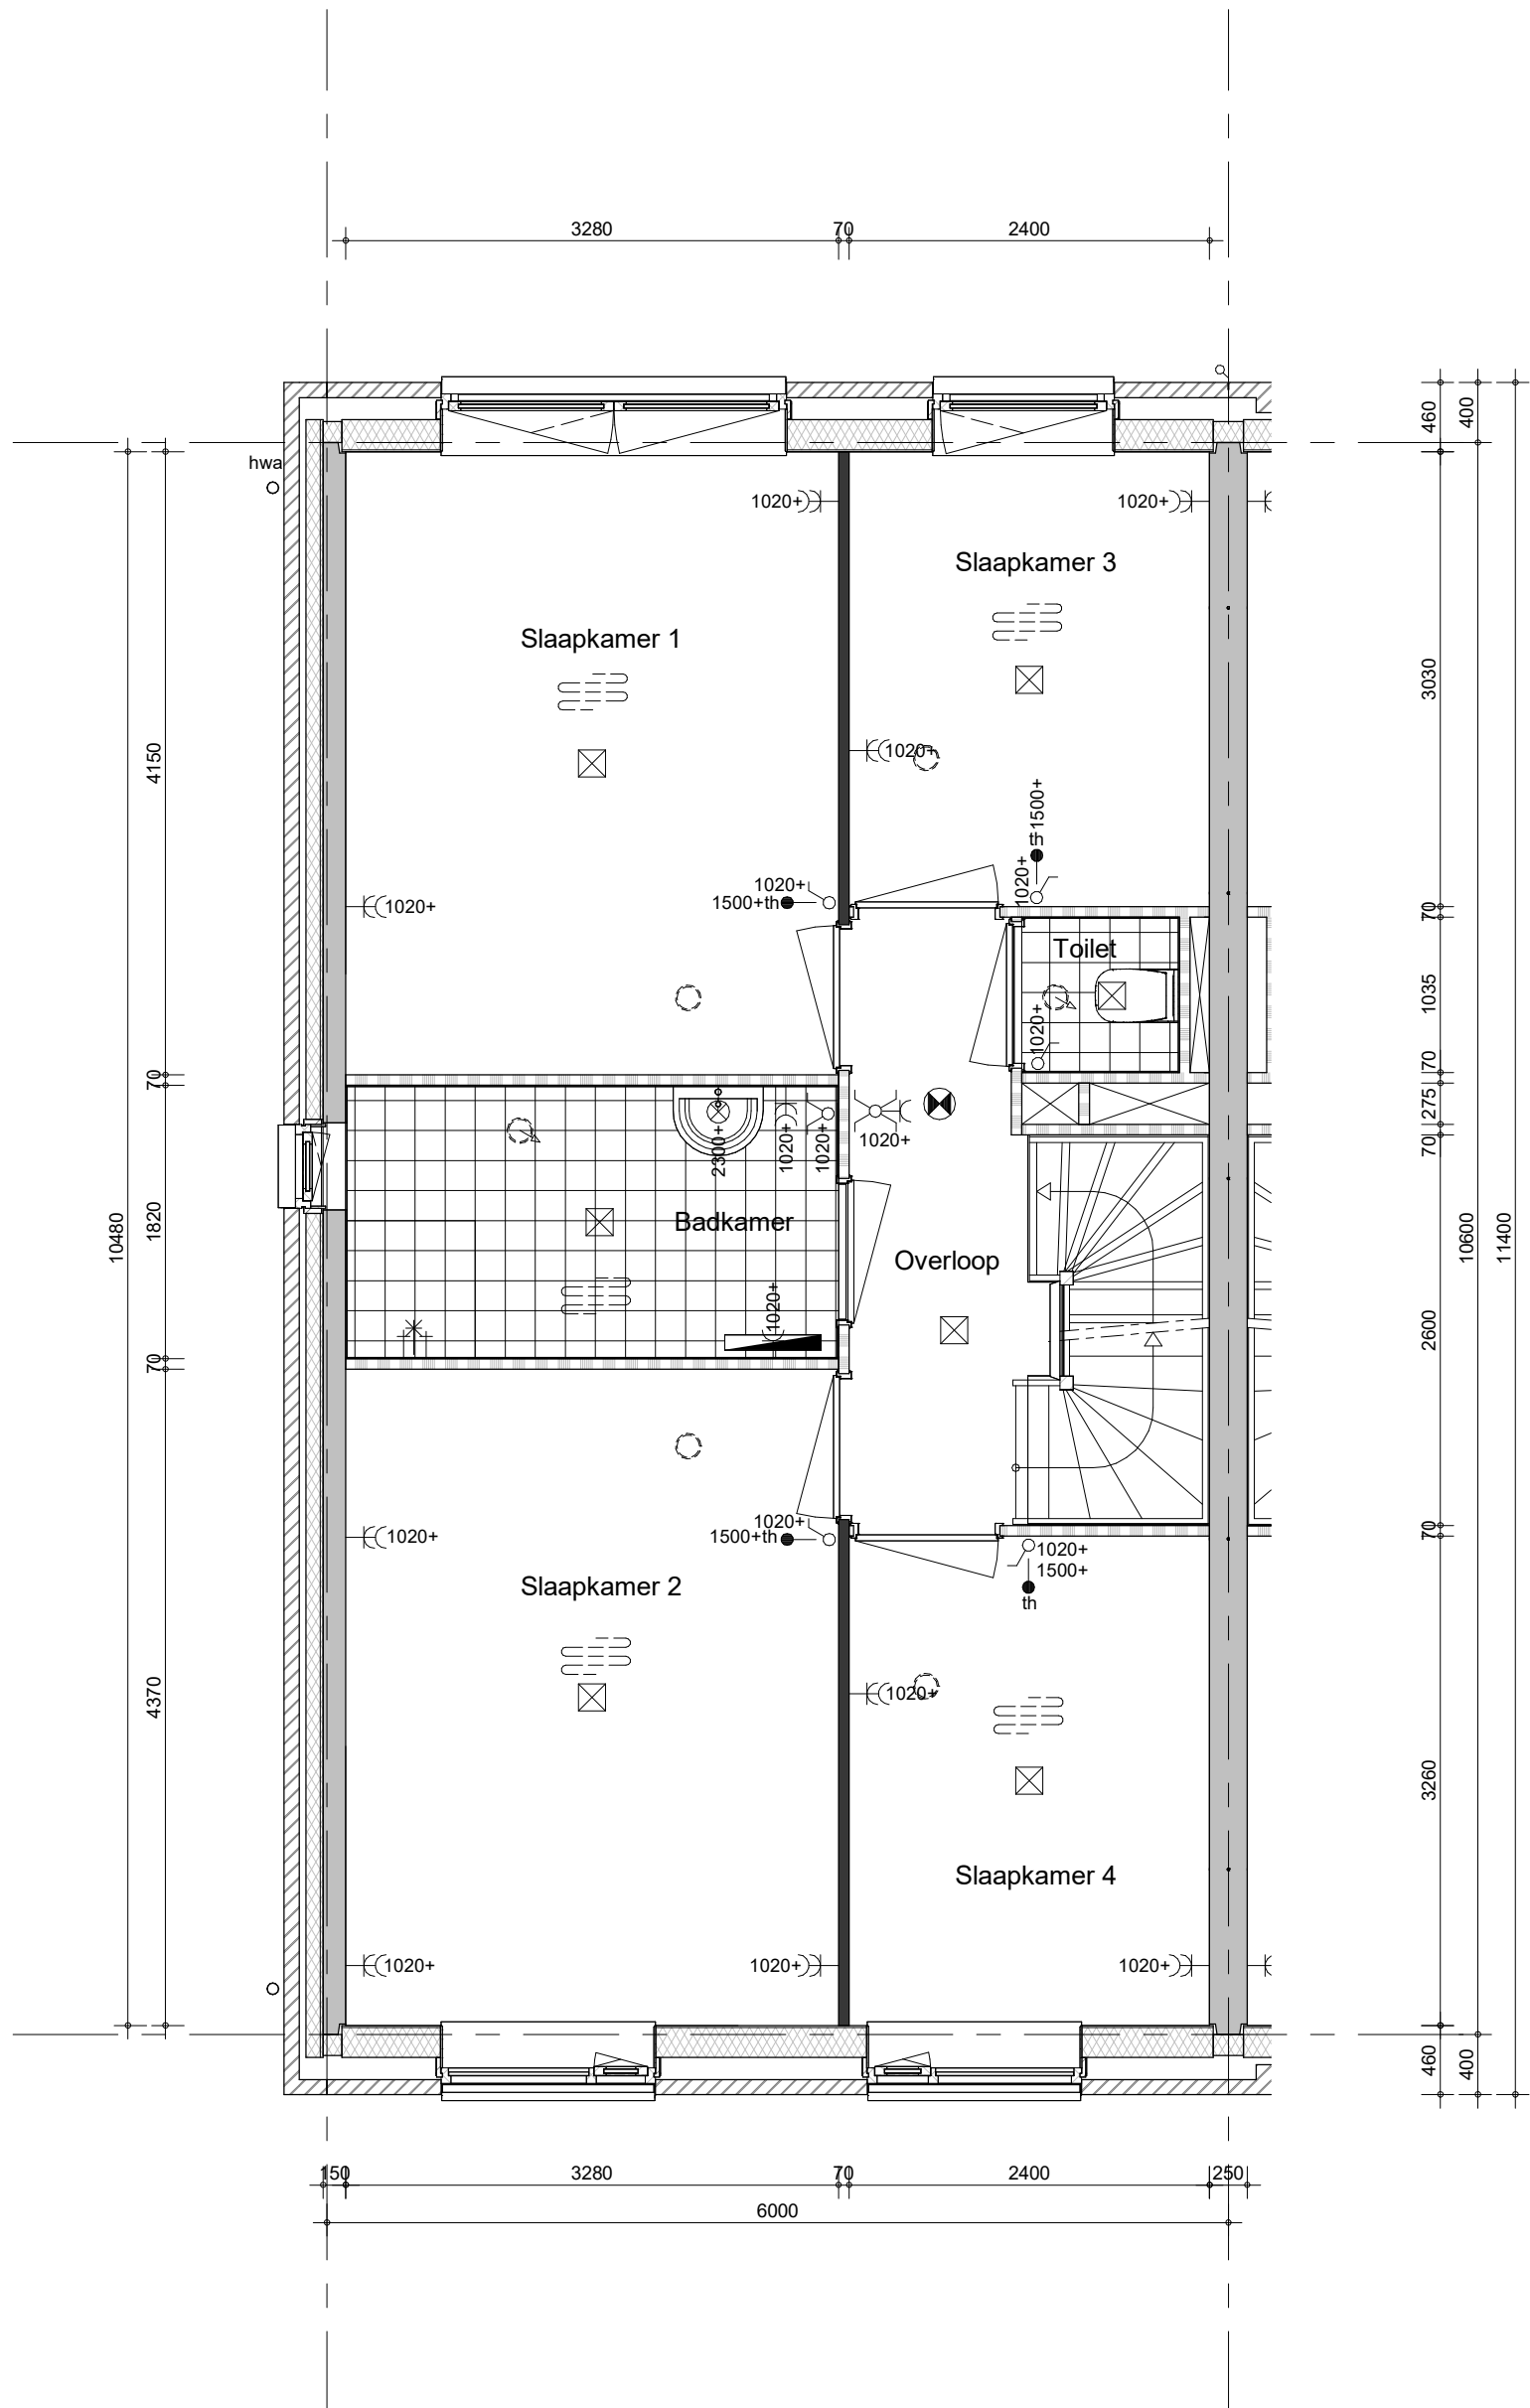


bouwnummer 016 (als getekend)

Hemelwaterafvoeren, zoals op de situatie-tekening en blokoverzichten is aangegeven.
Metselwerkdilataties, zoals op blokgevelaanzicht is aangegeven.



project
Vianen Hoef en Haag Fase H, 45 koopwoningen
 omschrijving
**type 3ak
 eerste verdieping**

getekend KEy	schaal 1:50
status definitief	datum 21-03-2023
project nr 09587A	
tekening nr V-362	wijz.

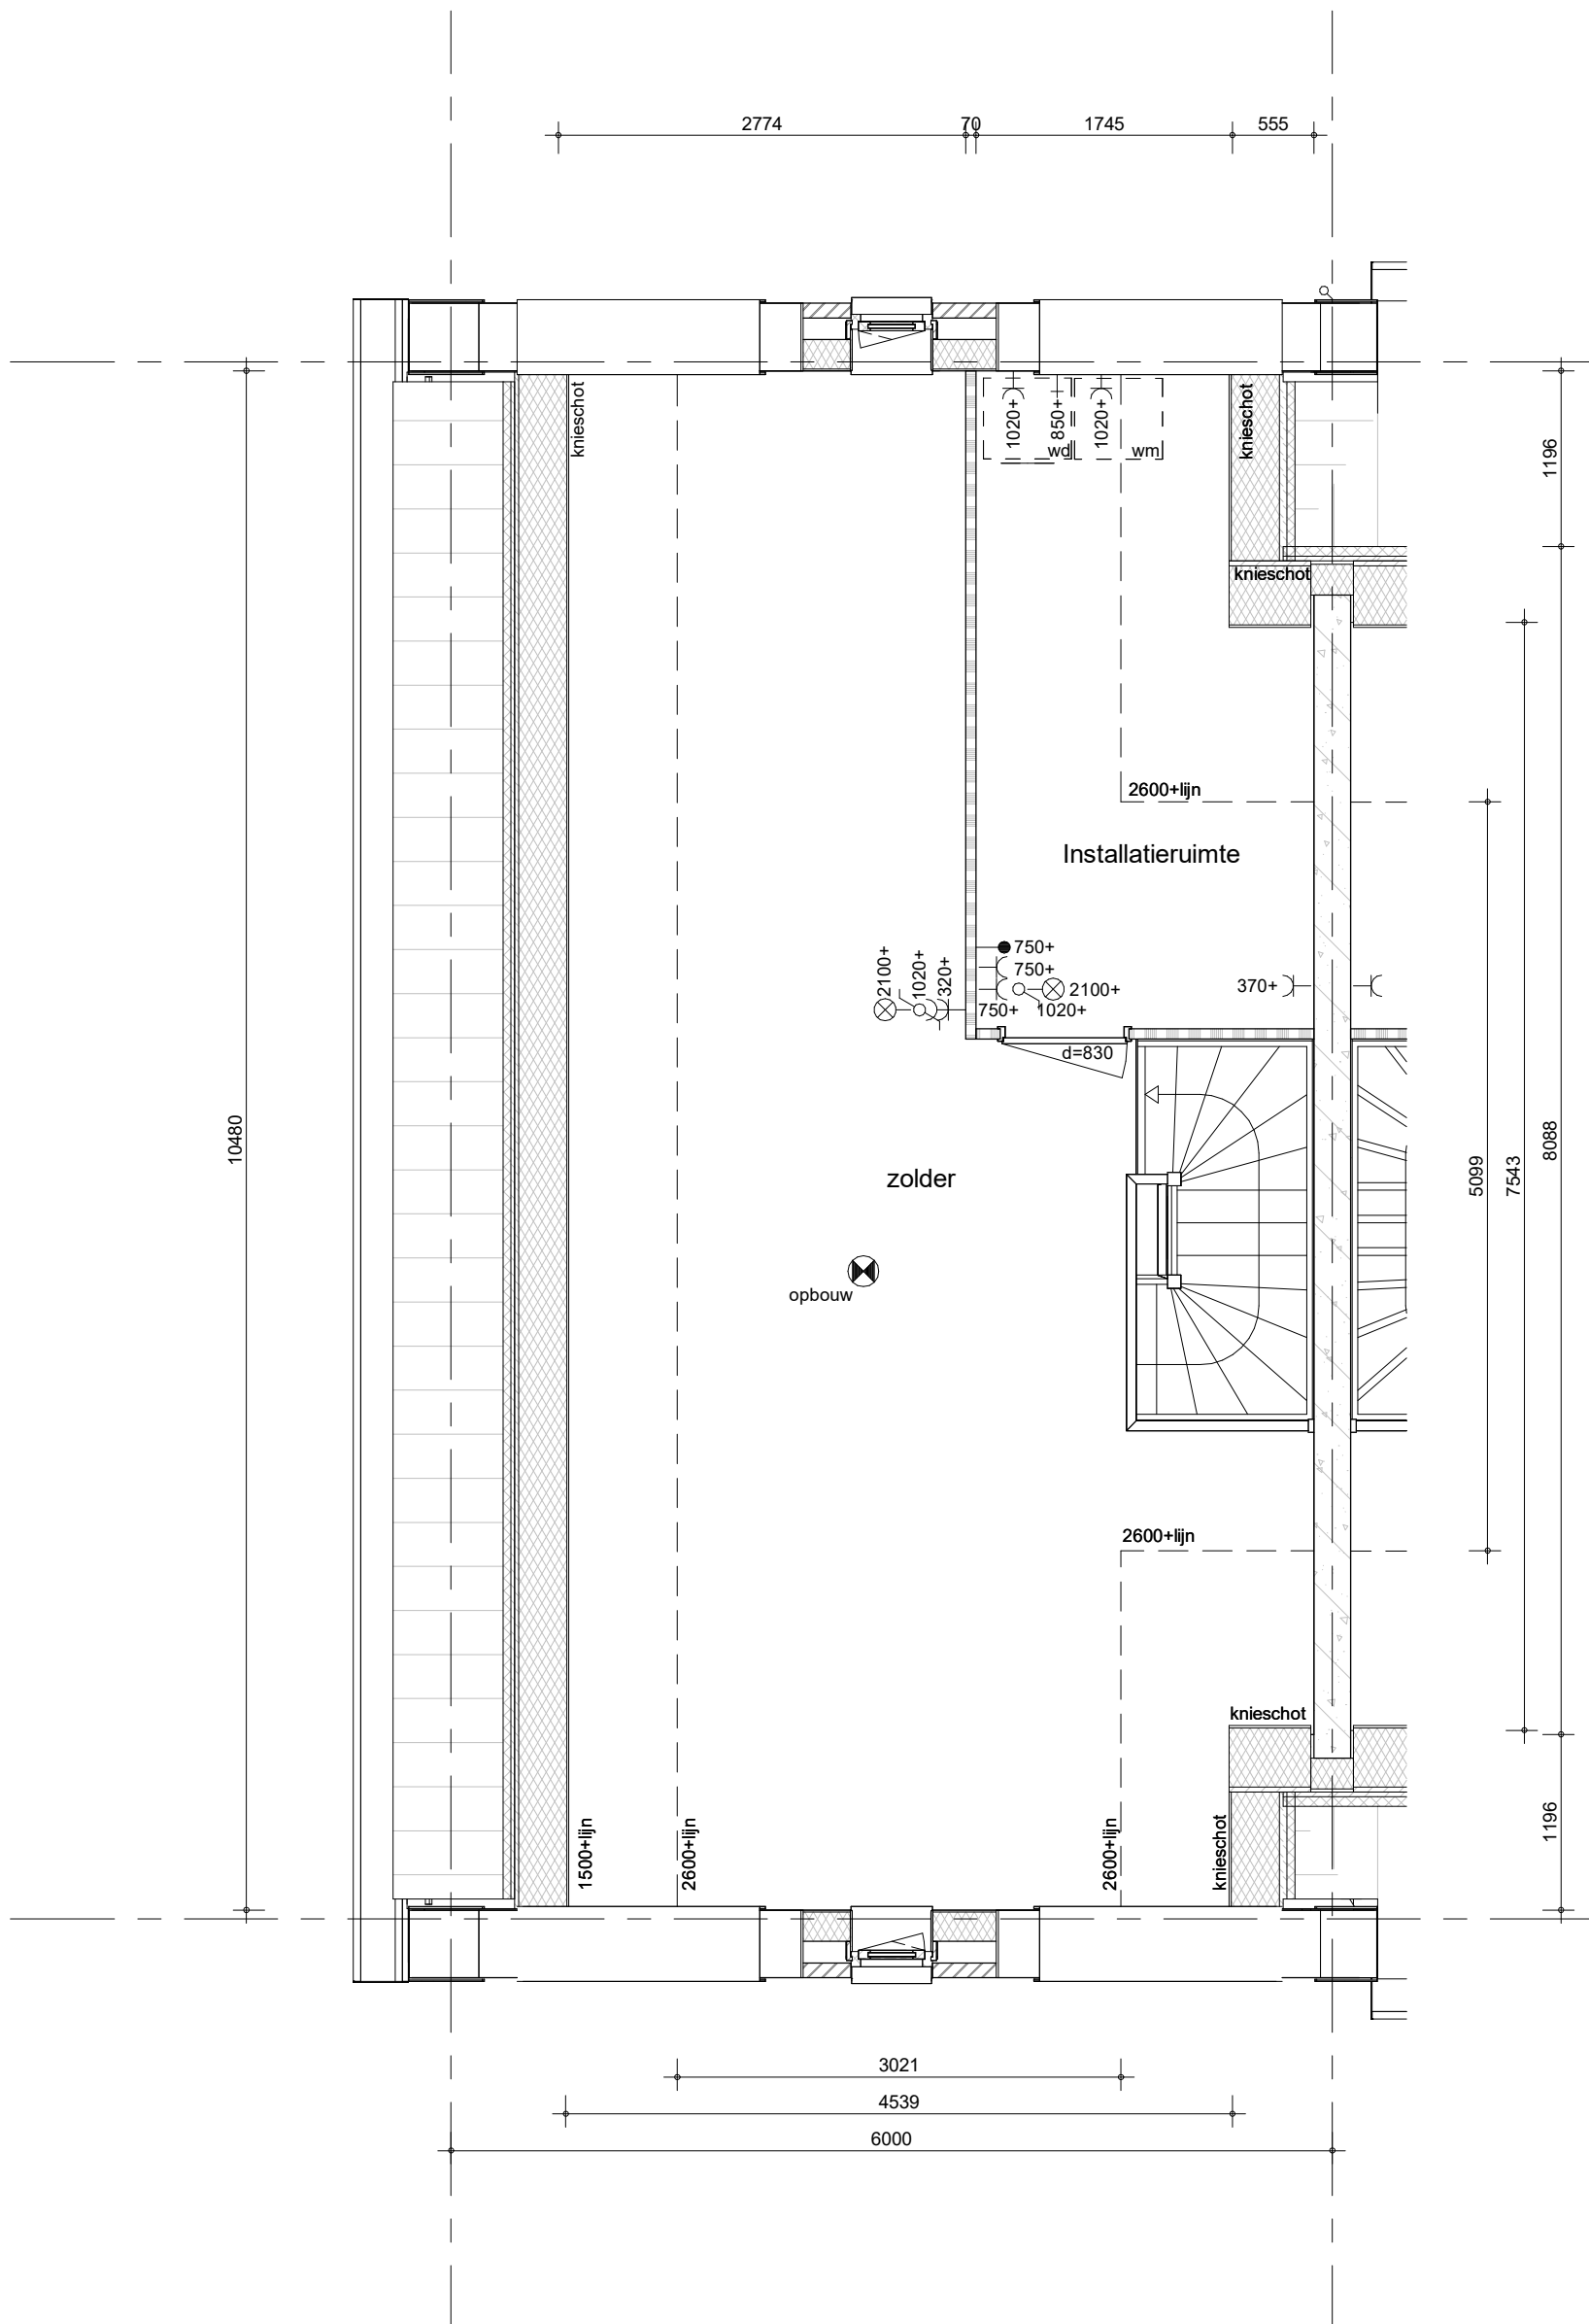


bouwnummer 016 (als getekend)

Hemelwaterafvoeren, zoals op de situatie-tekening en blokoverzichten is aangegeven.
Metselwerkdilataties, zoals op blokgevelaanzicht is aangegeven.



project
Vianen Hoef en Haag Fase H, 45 koopwoningen
 omschrijving
**type 3ak
 tweede verdieping**

getekend
KEy
 status
definitief
 project nr
09587A
 tekening nr
V-363
 schaal
1:50
 datum
21-03-2023
 wijz.

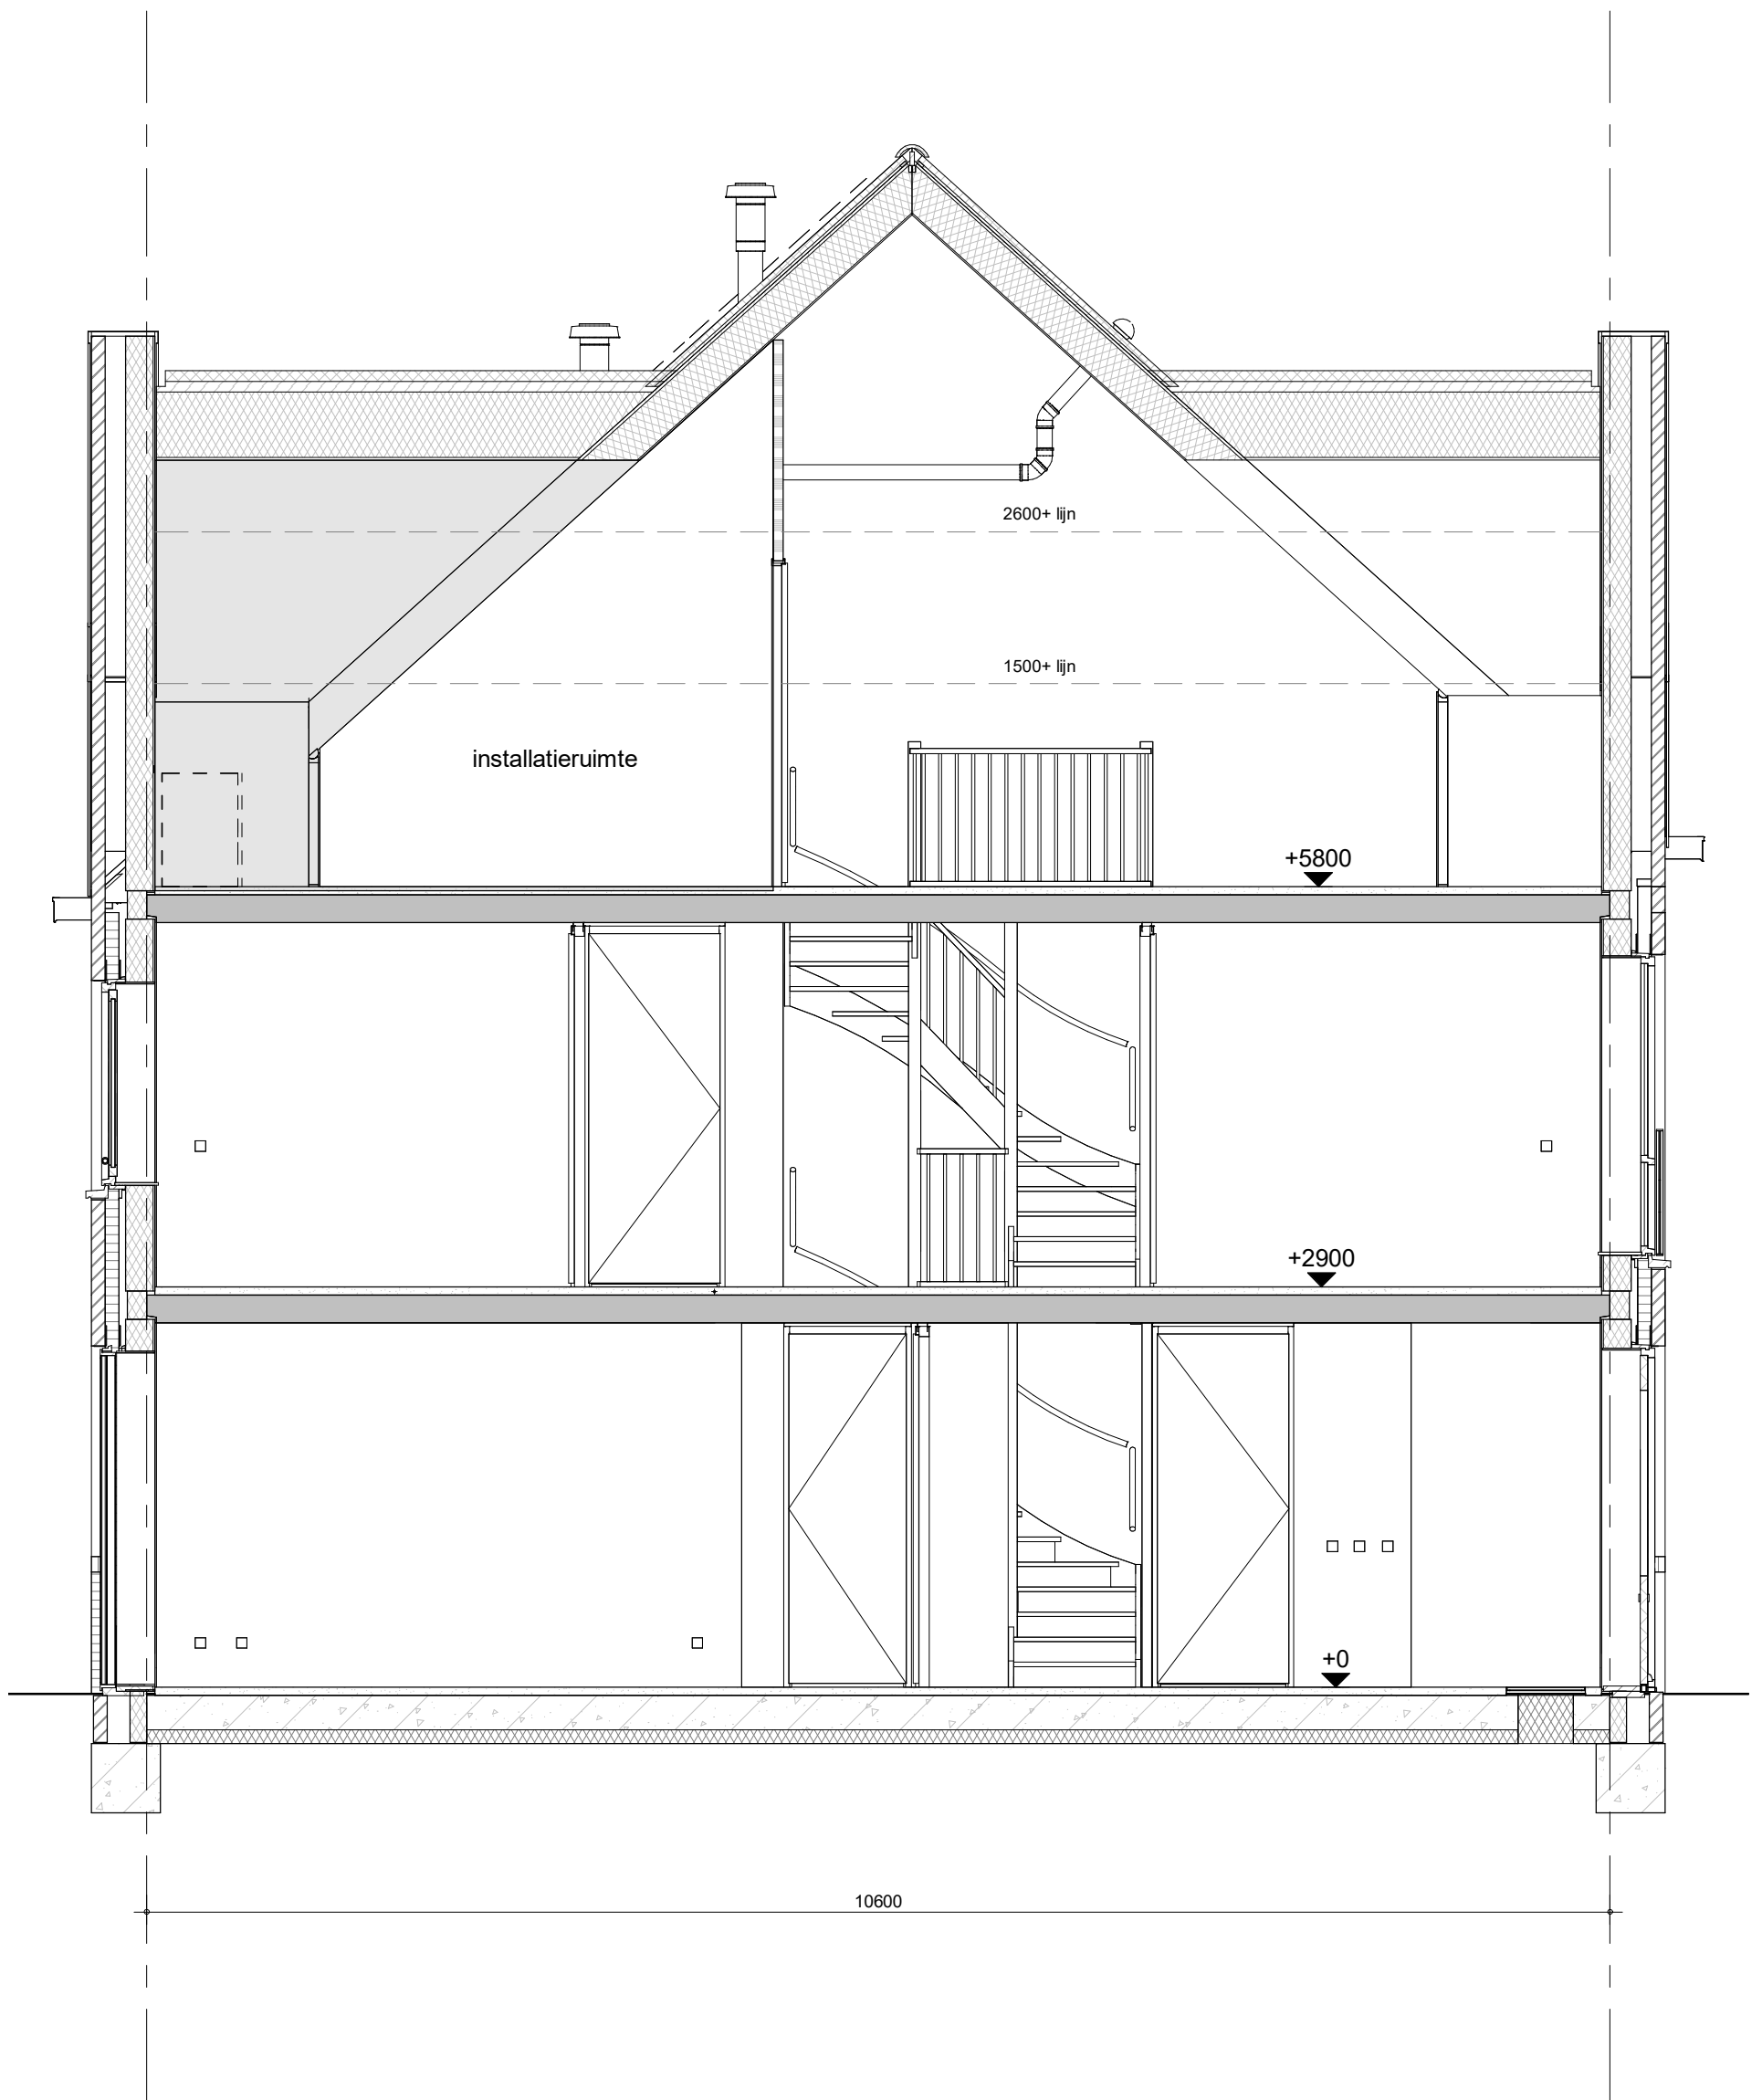


bouwnummer 016 (als getekend)



project
Vianen Hoef en Haag Fase H, 45 koopwoningen
 omschrijving
**type 3ak
 doorsnede**

getekend
KEy
 status
definitief
 project nr
09587A
 tekening nr
V-364
 schaal
1:50
 datum
21-03-2023
 wijz.

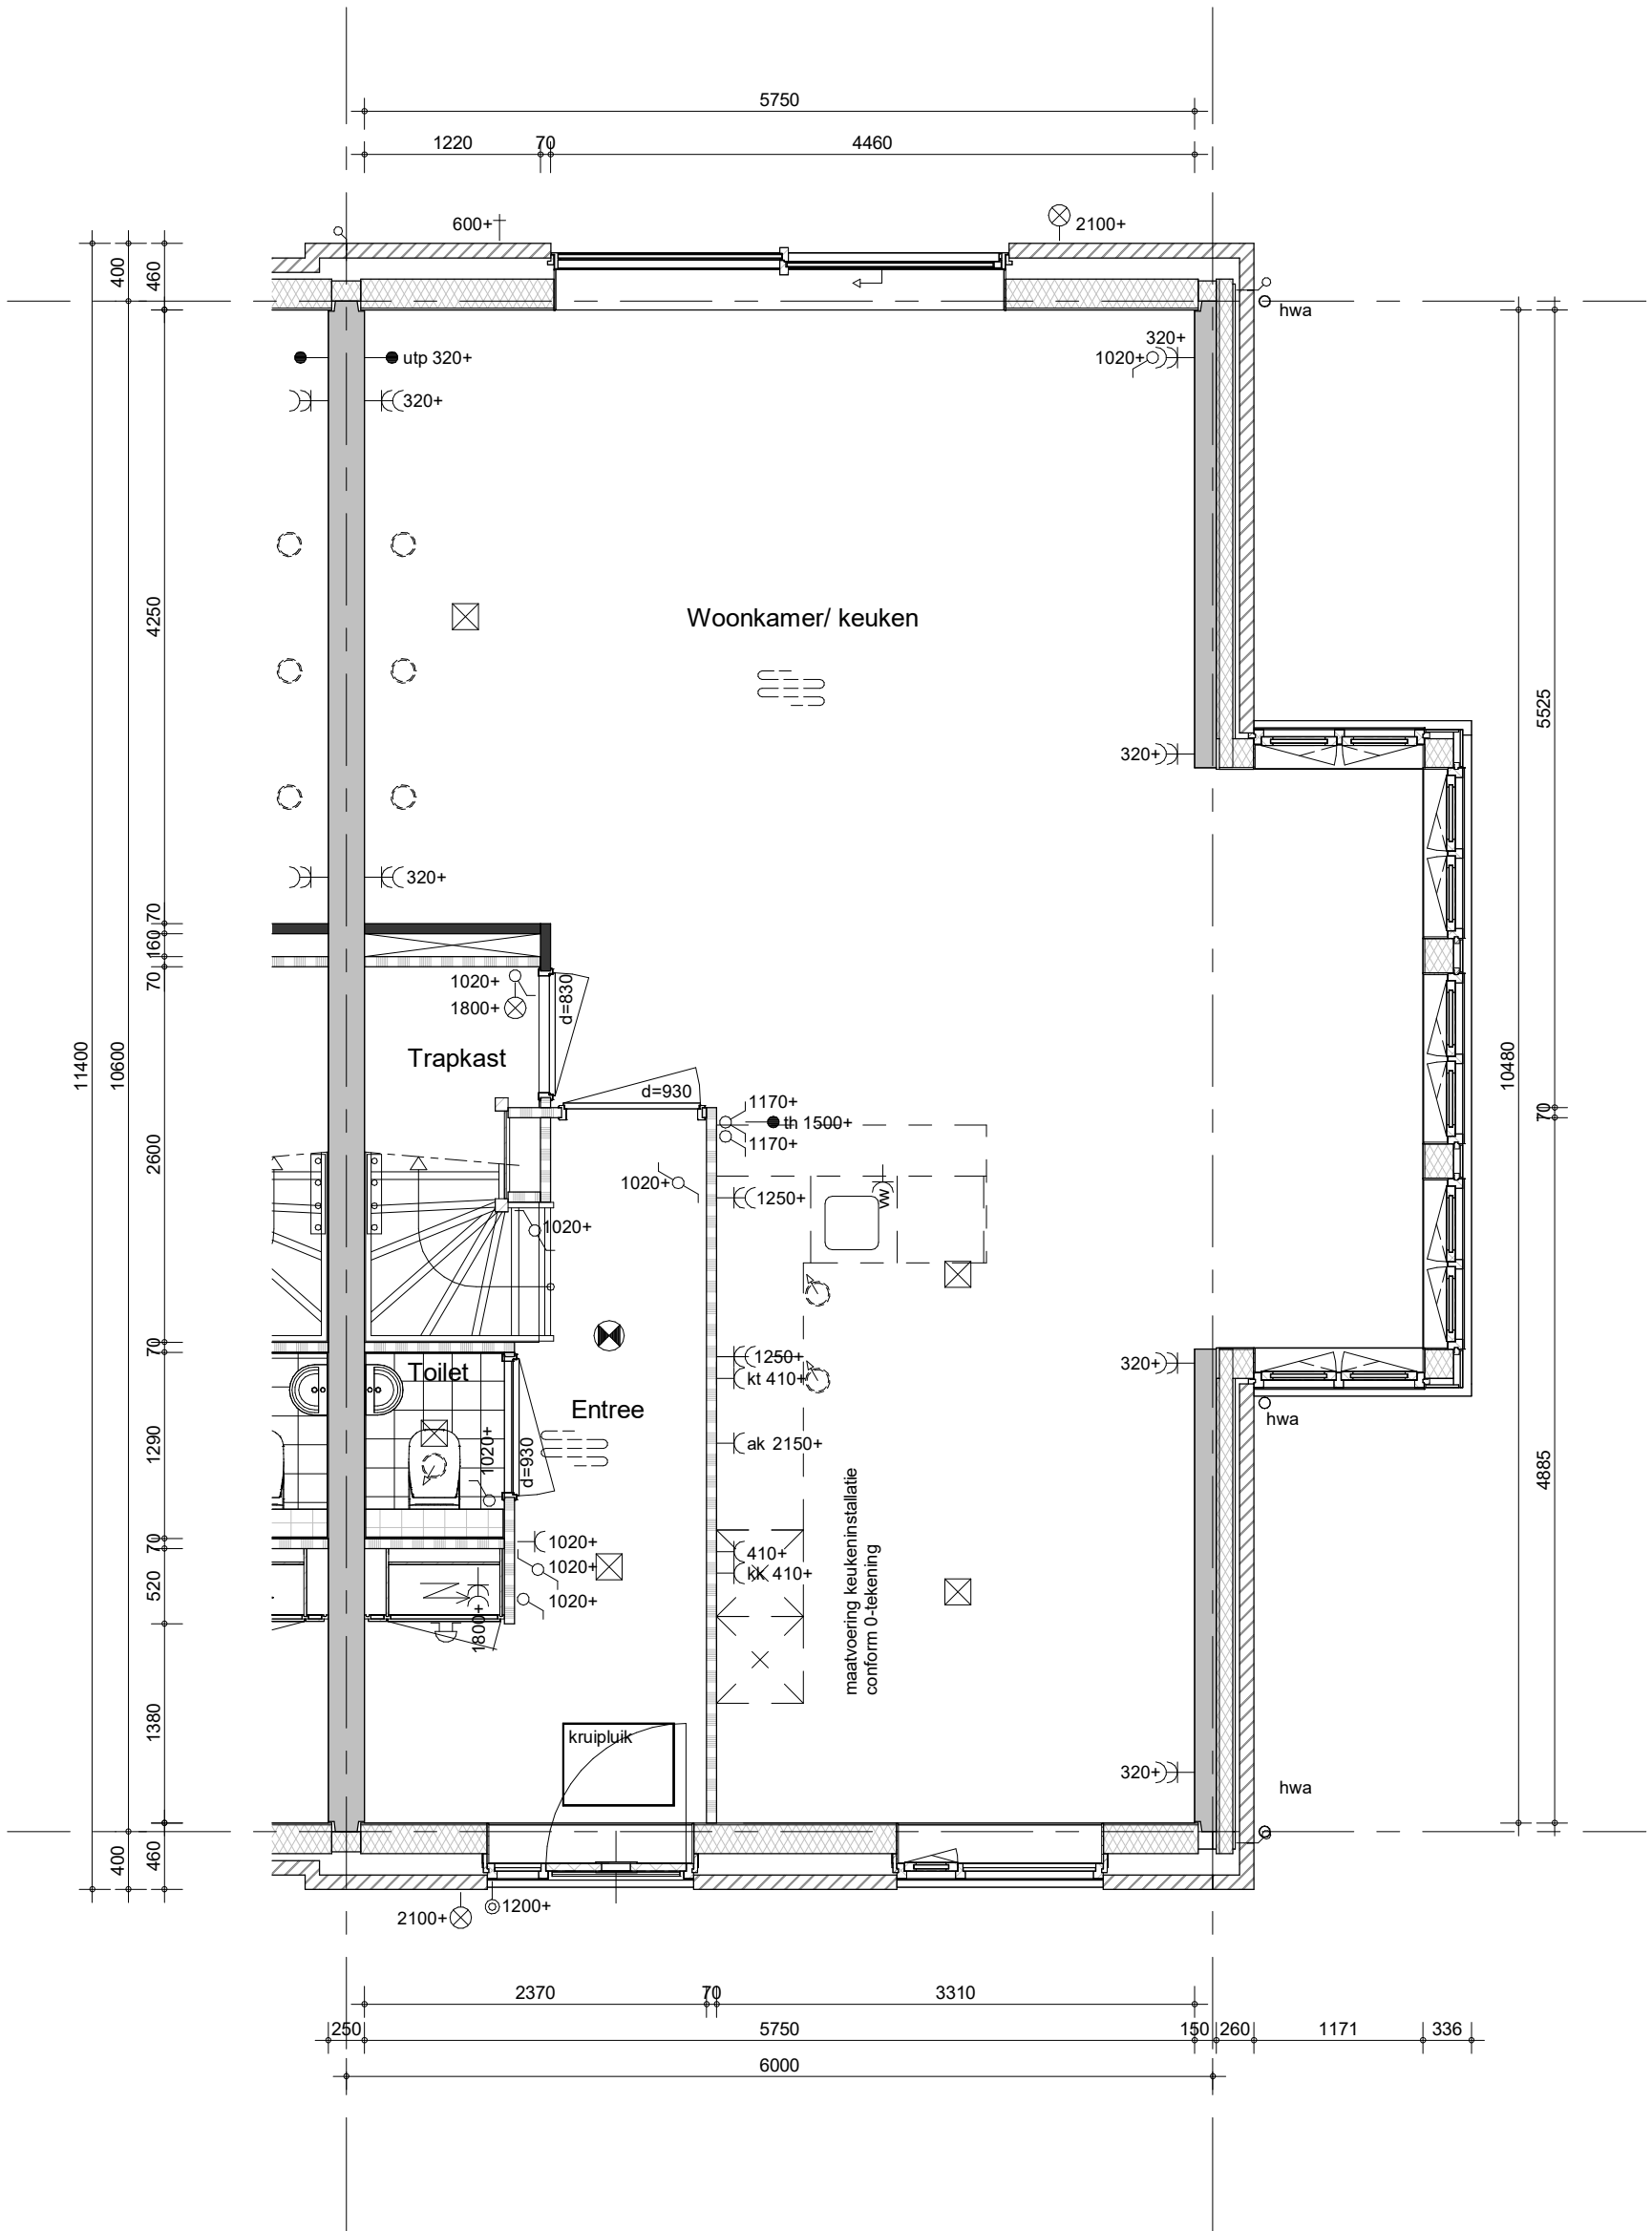


bouwnummer 019 (als getekend)

Hemelwaterafvoeren, zoals op de situatie-tekening en blokoverzichten is aangegeven.
Metselwerkdilataties, zoals op blokgevelaanzicht is aangegeven.



project
Vianen Hoef en Haag Fase H, 45 koopwoningen
 omschrijving
**type 3Akse
 begane grond**

getekend KEy	schaal 1:50
status definitief	datum 21-03-2023
project nr 09587A	
tekening nr V-371	wijz.

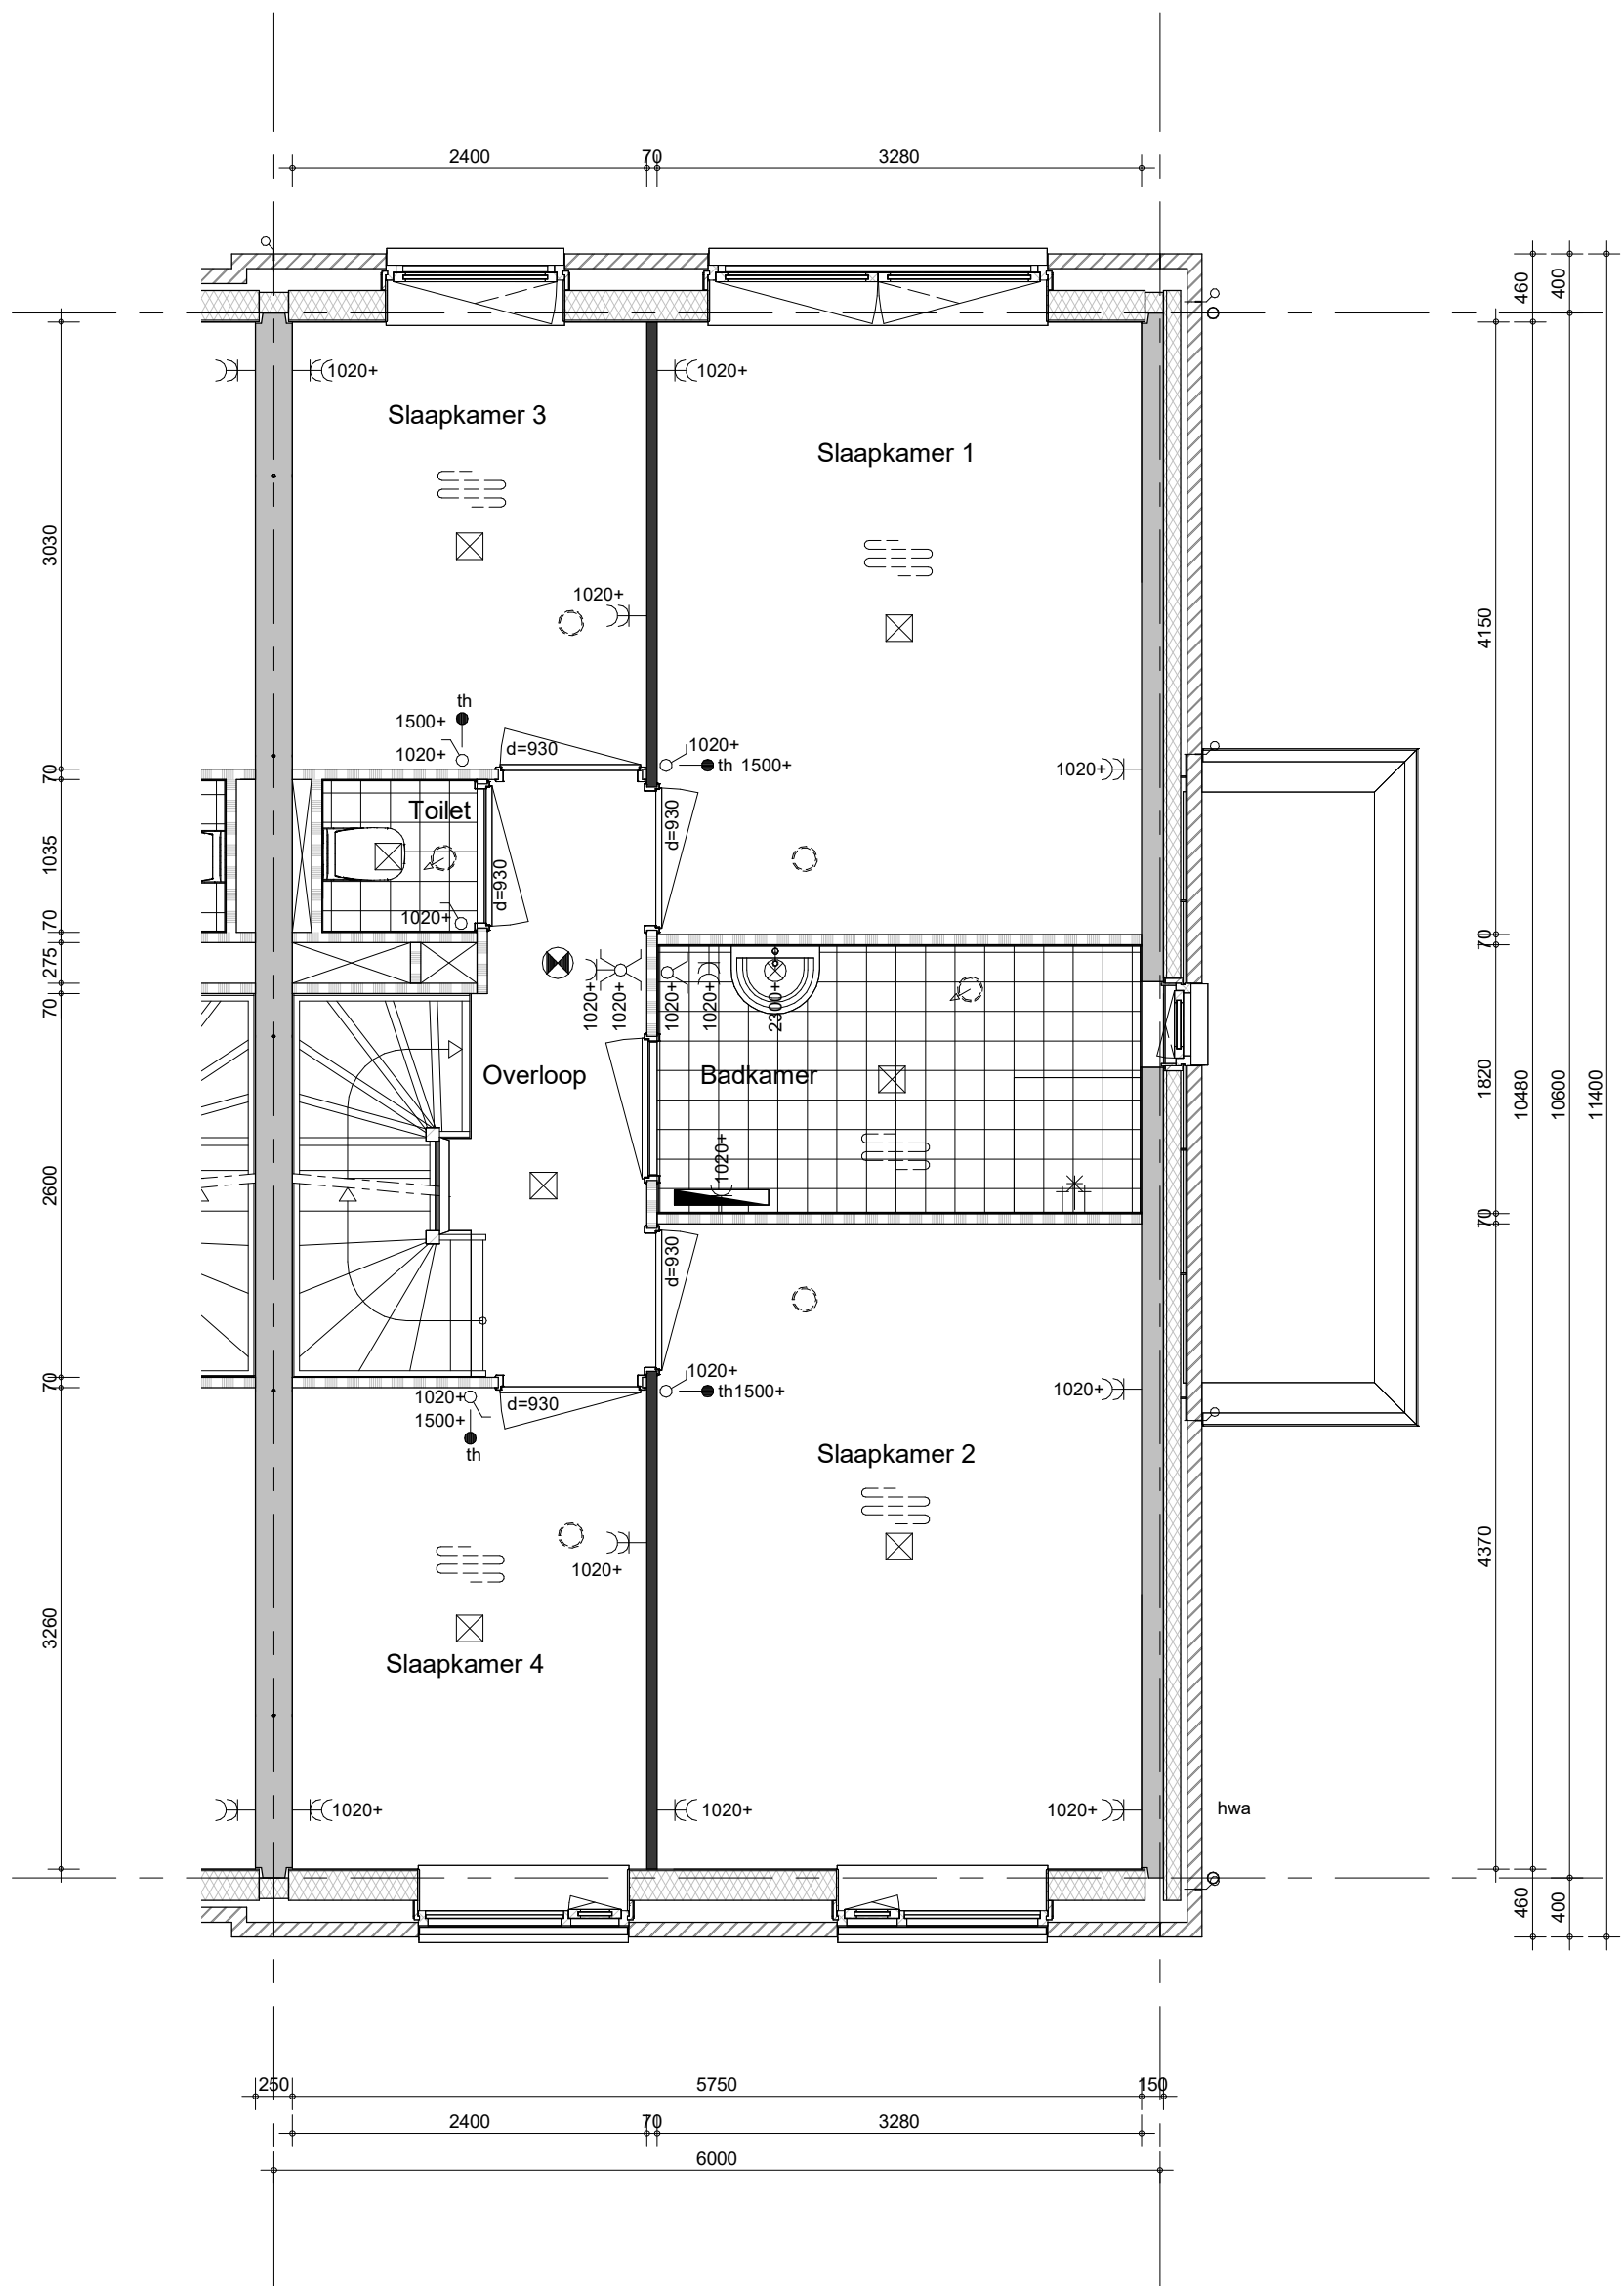


bouwnummer 019 (als getekend)

Hemelwaterafvoeren, zoals op de situatie-tekening en blokoverzichten is aangegeven.
Metselwerkdilataties, zoals op blokgevelaanzicht is aangegeven.



project
Vianen Hoef en Haag Fase H, 45 koopwoningen
 omschrijving
**type 3Akse
 eerste verdieping**

getekend
KEy
 status
definitief
 project nr
09587A
 tekening nr
V-372
 schaal
1:50
 datum
21-03-2023
 wijz.

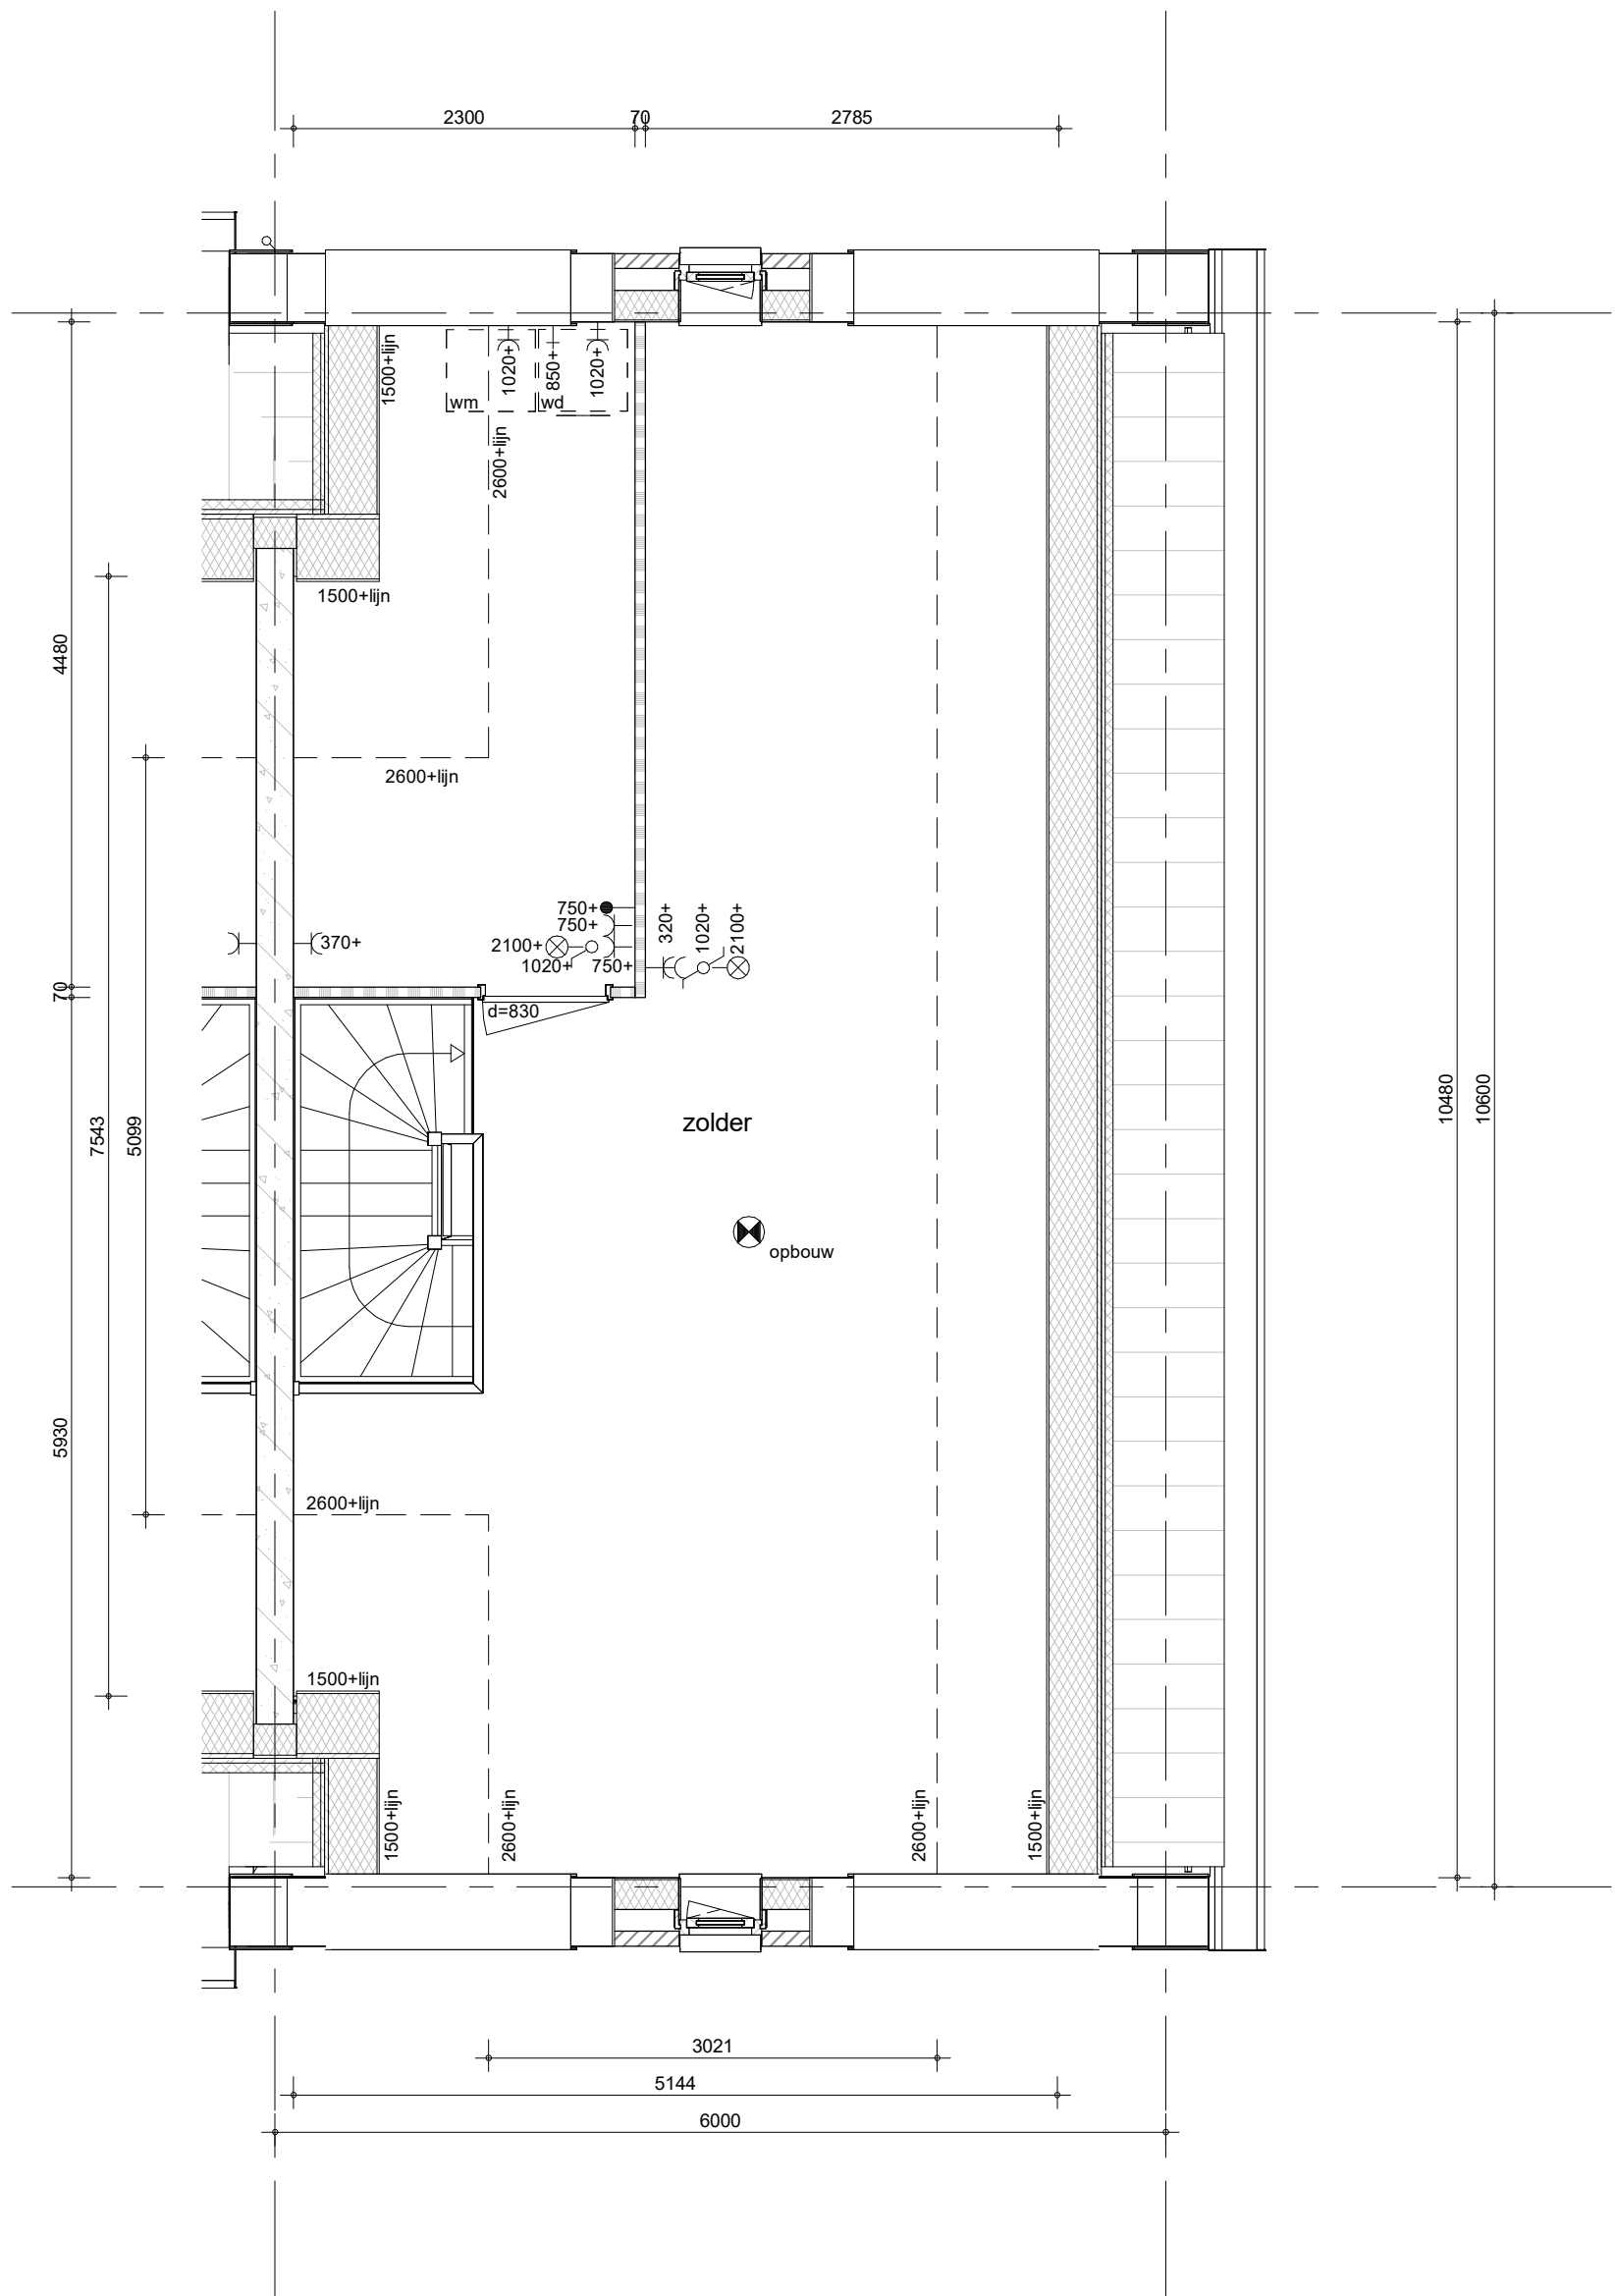


bouwnummer 019 (als getekend)

Hemelwaterafvoeren, zoals op de situatie-tekening en blocoverzichten is aangegeven.
Metselwerkdilataties, zoals op blokgevelaanzicht is aangegeven.



project
Vianen Hoef en Haag Fase H, 45 koopwoningen
 omschrijving
**type 3Akse
 tweede verdieping**

getekend KEy	schaal 1:50
status definitief	datum 21-03-2023
project nr 09587A	wijz.
tekening nr V-373	

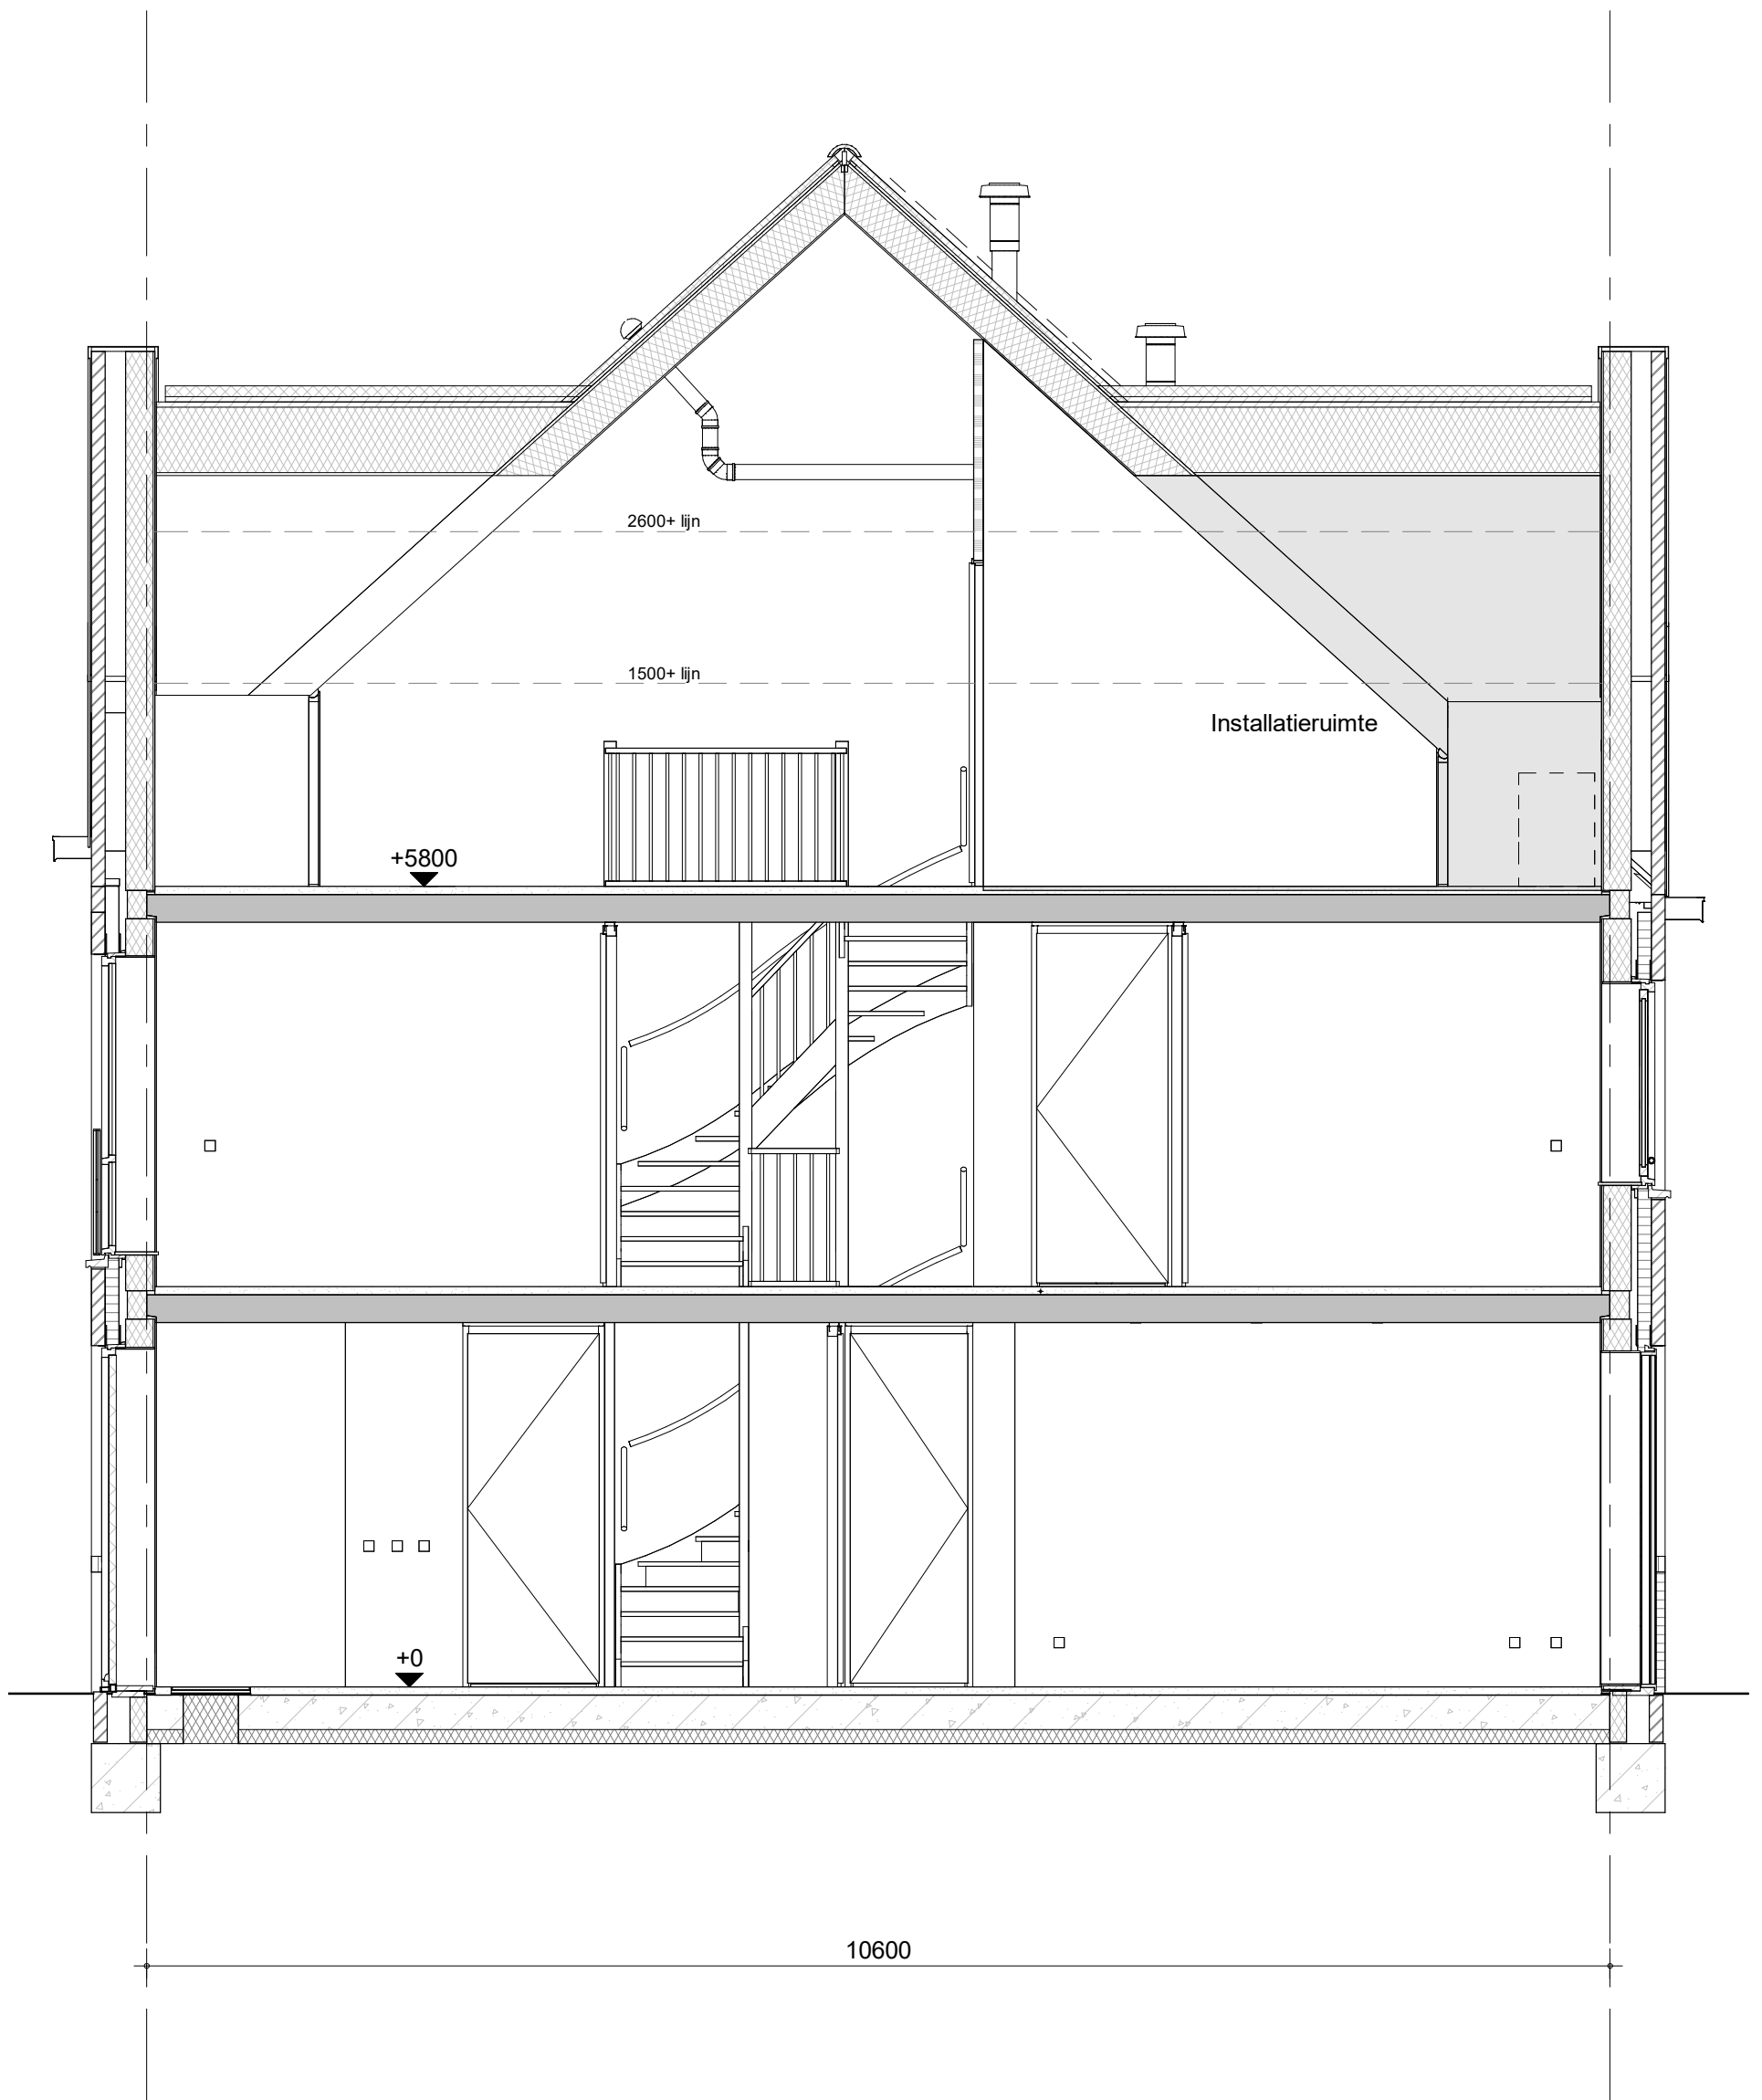


bouwnummer 019 (als getekend)



project
Vianen Hoef en Haag Fase H, 45 koopwoningen
 omschrijving
**type 3Akse
 doorsnede**

getekend
KEy
 status
definitief
 project nr
09587A
 tekening nr
V-374
 schaal
1:50
 datum
21-03-2023
 wijz.

formaat: A3s

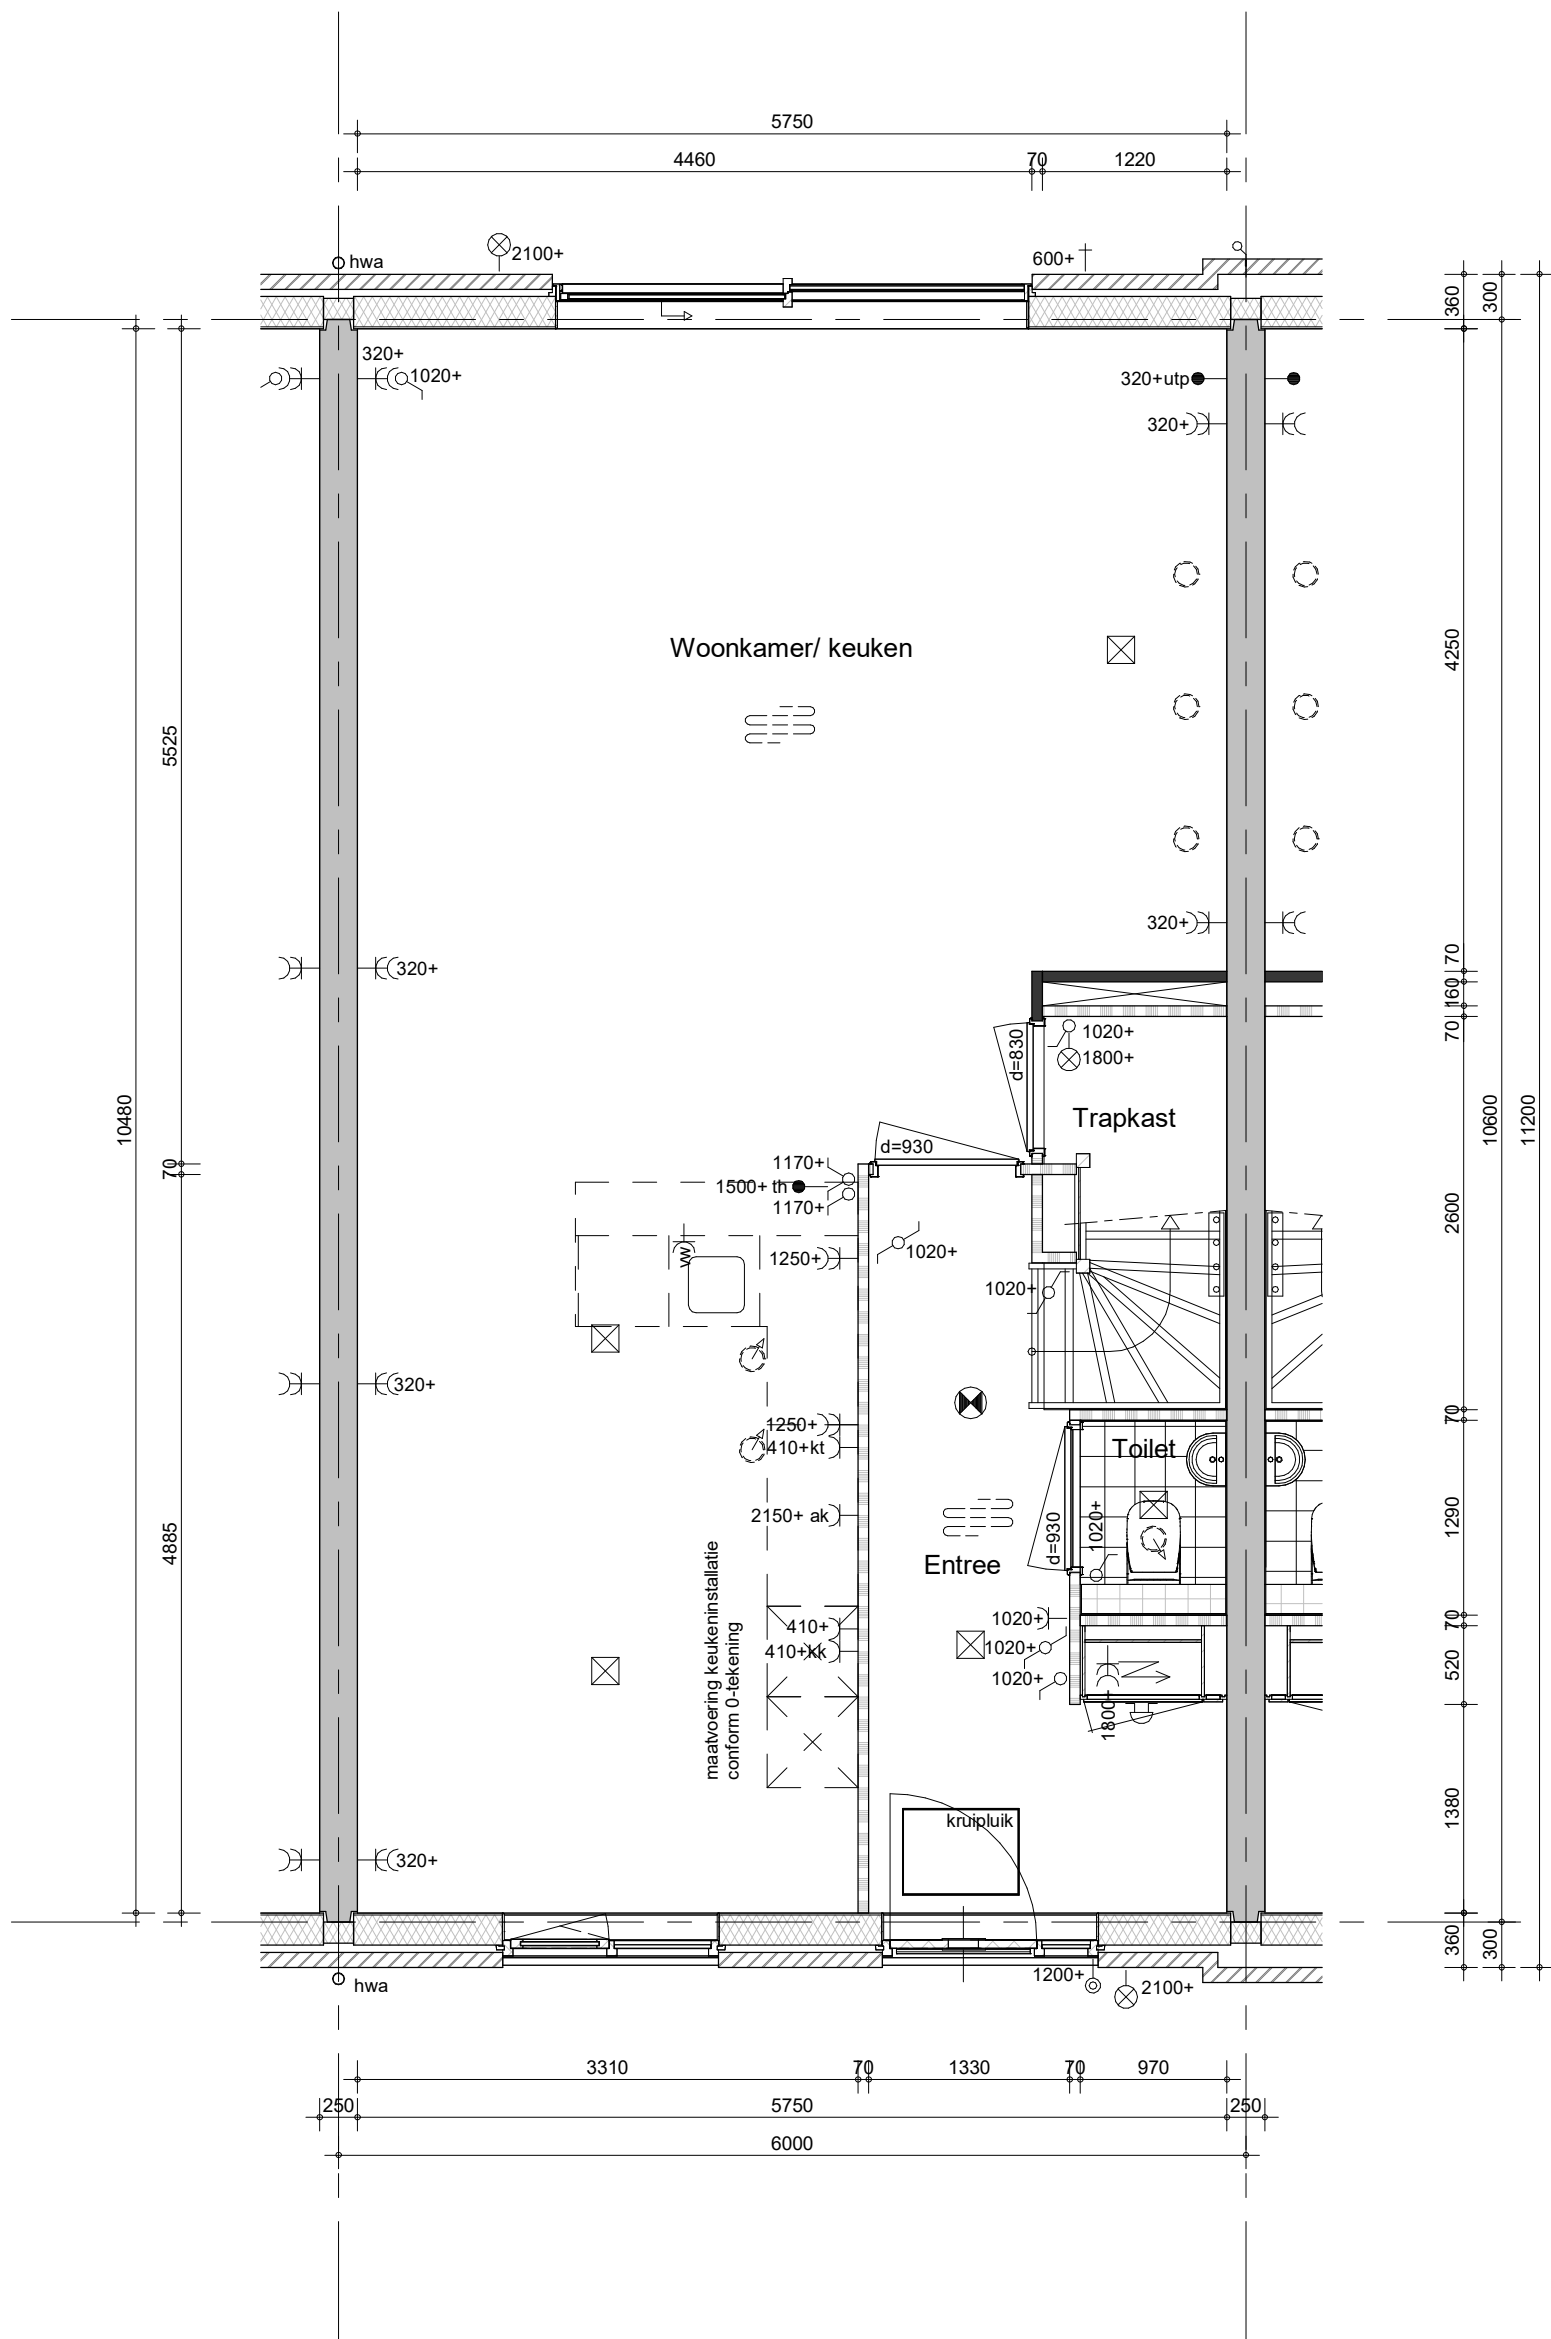


bouwnummer 018 (als getekend)
 bouwnummer 017 (als gespiegeld)

Hemelwaterafvoeren, zoals op de situatie-tekening en blokoverzichten is aangegeven.
 Metselwerkdilataties, zoals op blokgevelaanzicht is aangegeven.



project
Vianen Hoef en Haag Fase H, 45 koopwoningen
 omschrijving
**type 3b/ 3bs
 begane grond**

getekend KEy	status definitief	schaal 1:50	datum 21-03-2023
project nr 09587A	tekening nr V-381		wijz.

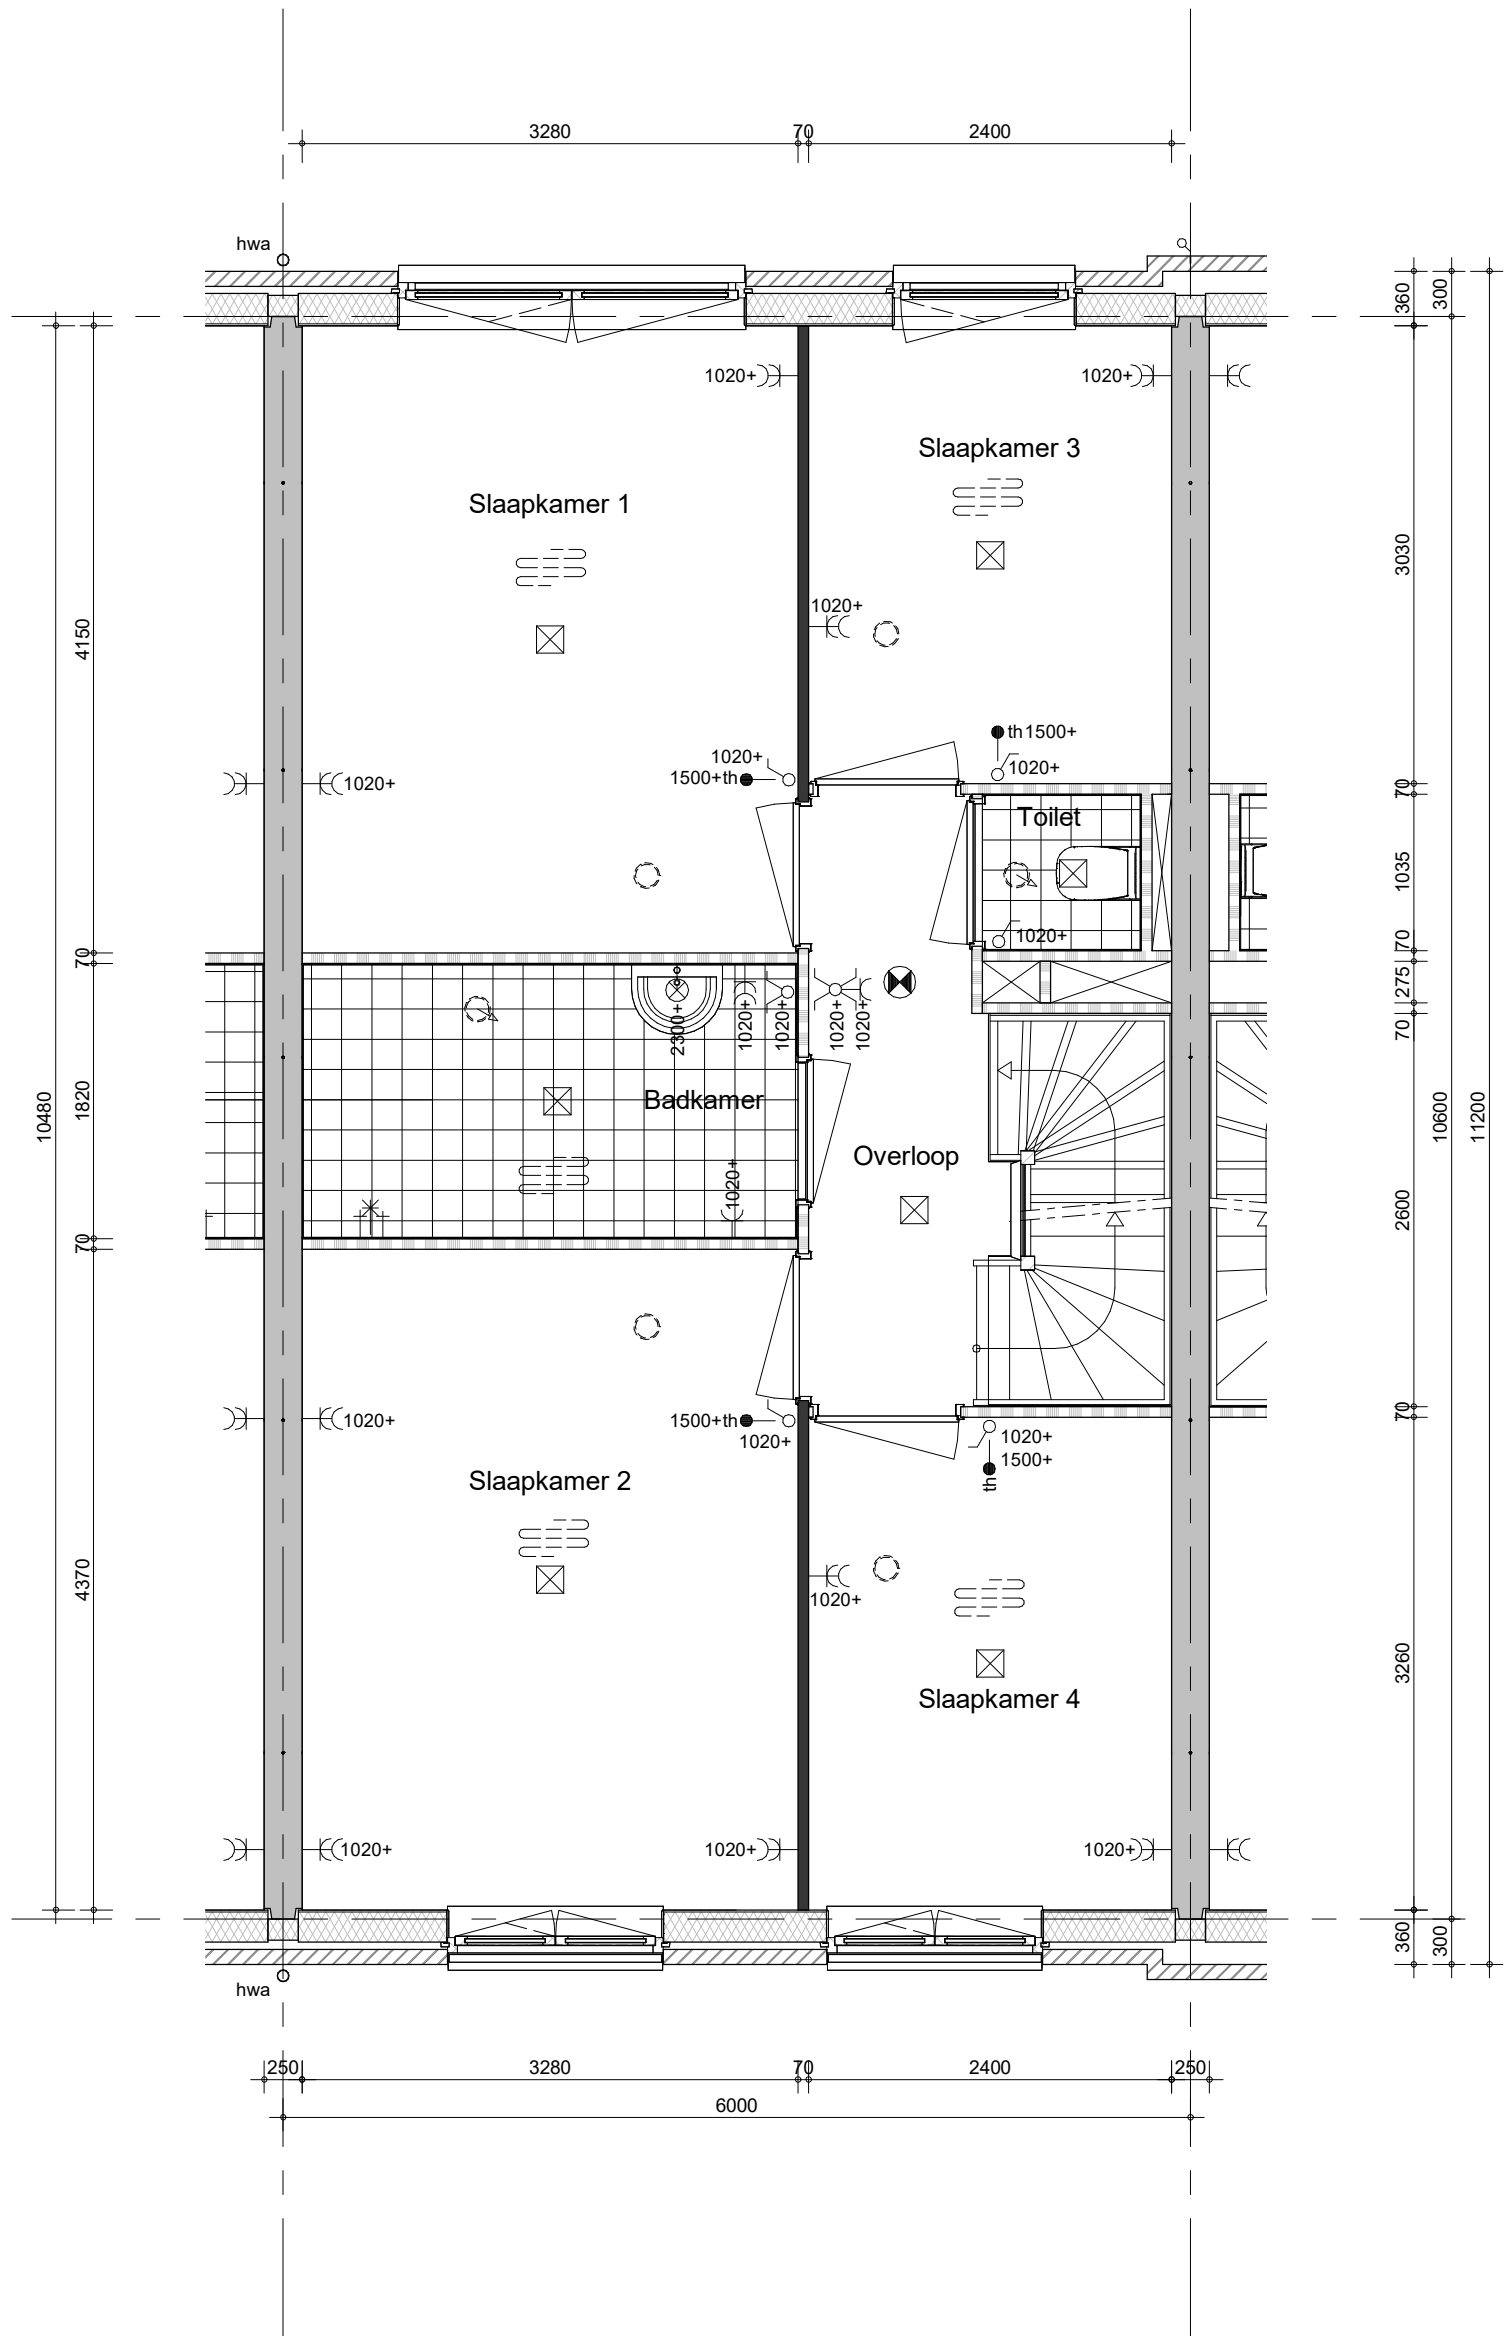

bouwnummer 018 (als getekend)
 bouwnummer 017 (als gespiegeld)


Hemelwaterafvoeren, zoals op de situatie-tekening en blokoverzichten is aangegeven.
 Metselwerkdilataties, zoals op blokgevelaanzicht is aangegeven.



project
Vianen Hoef en Haag Fase H, 45 koopwoningen

omschrijving
**type 3b/ 3bs
 eerste verdieping**

getekend KEy	schaal 1:50
status definitief	datum 21-03-2023
project nr 09587A	wijz.
tekening nr V-382	

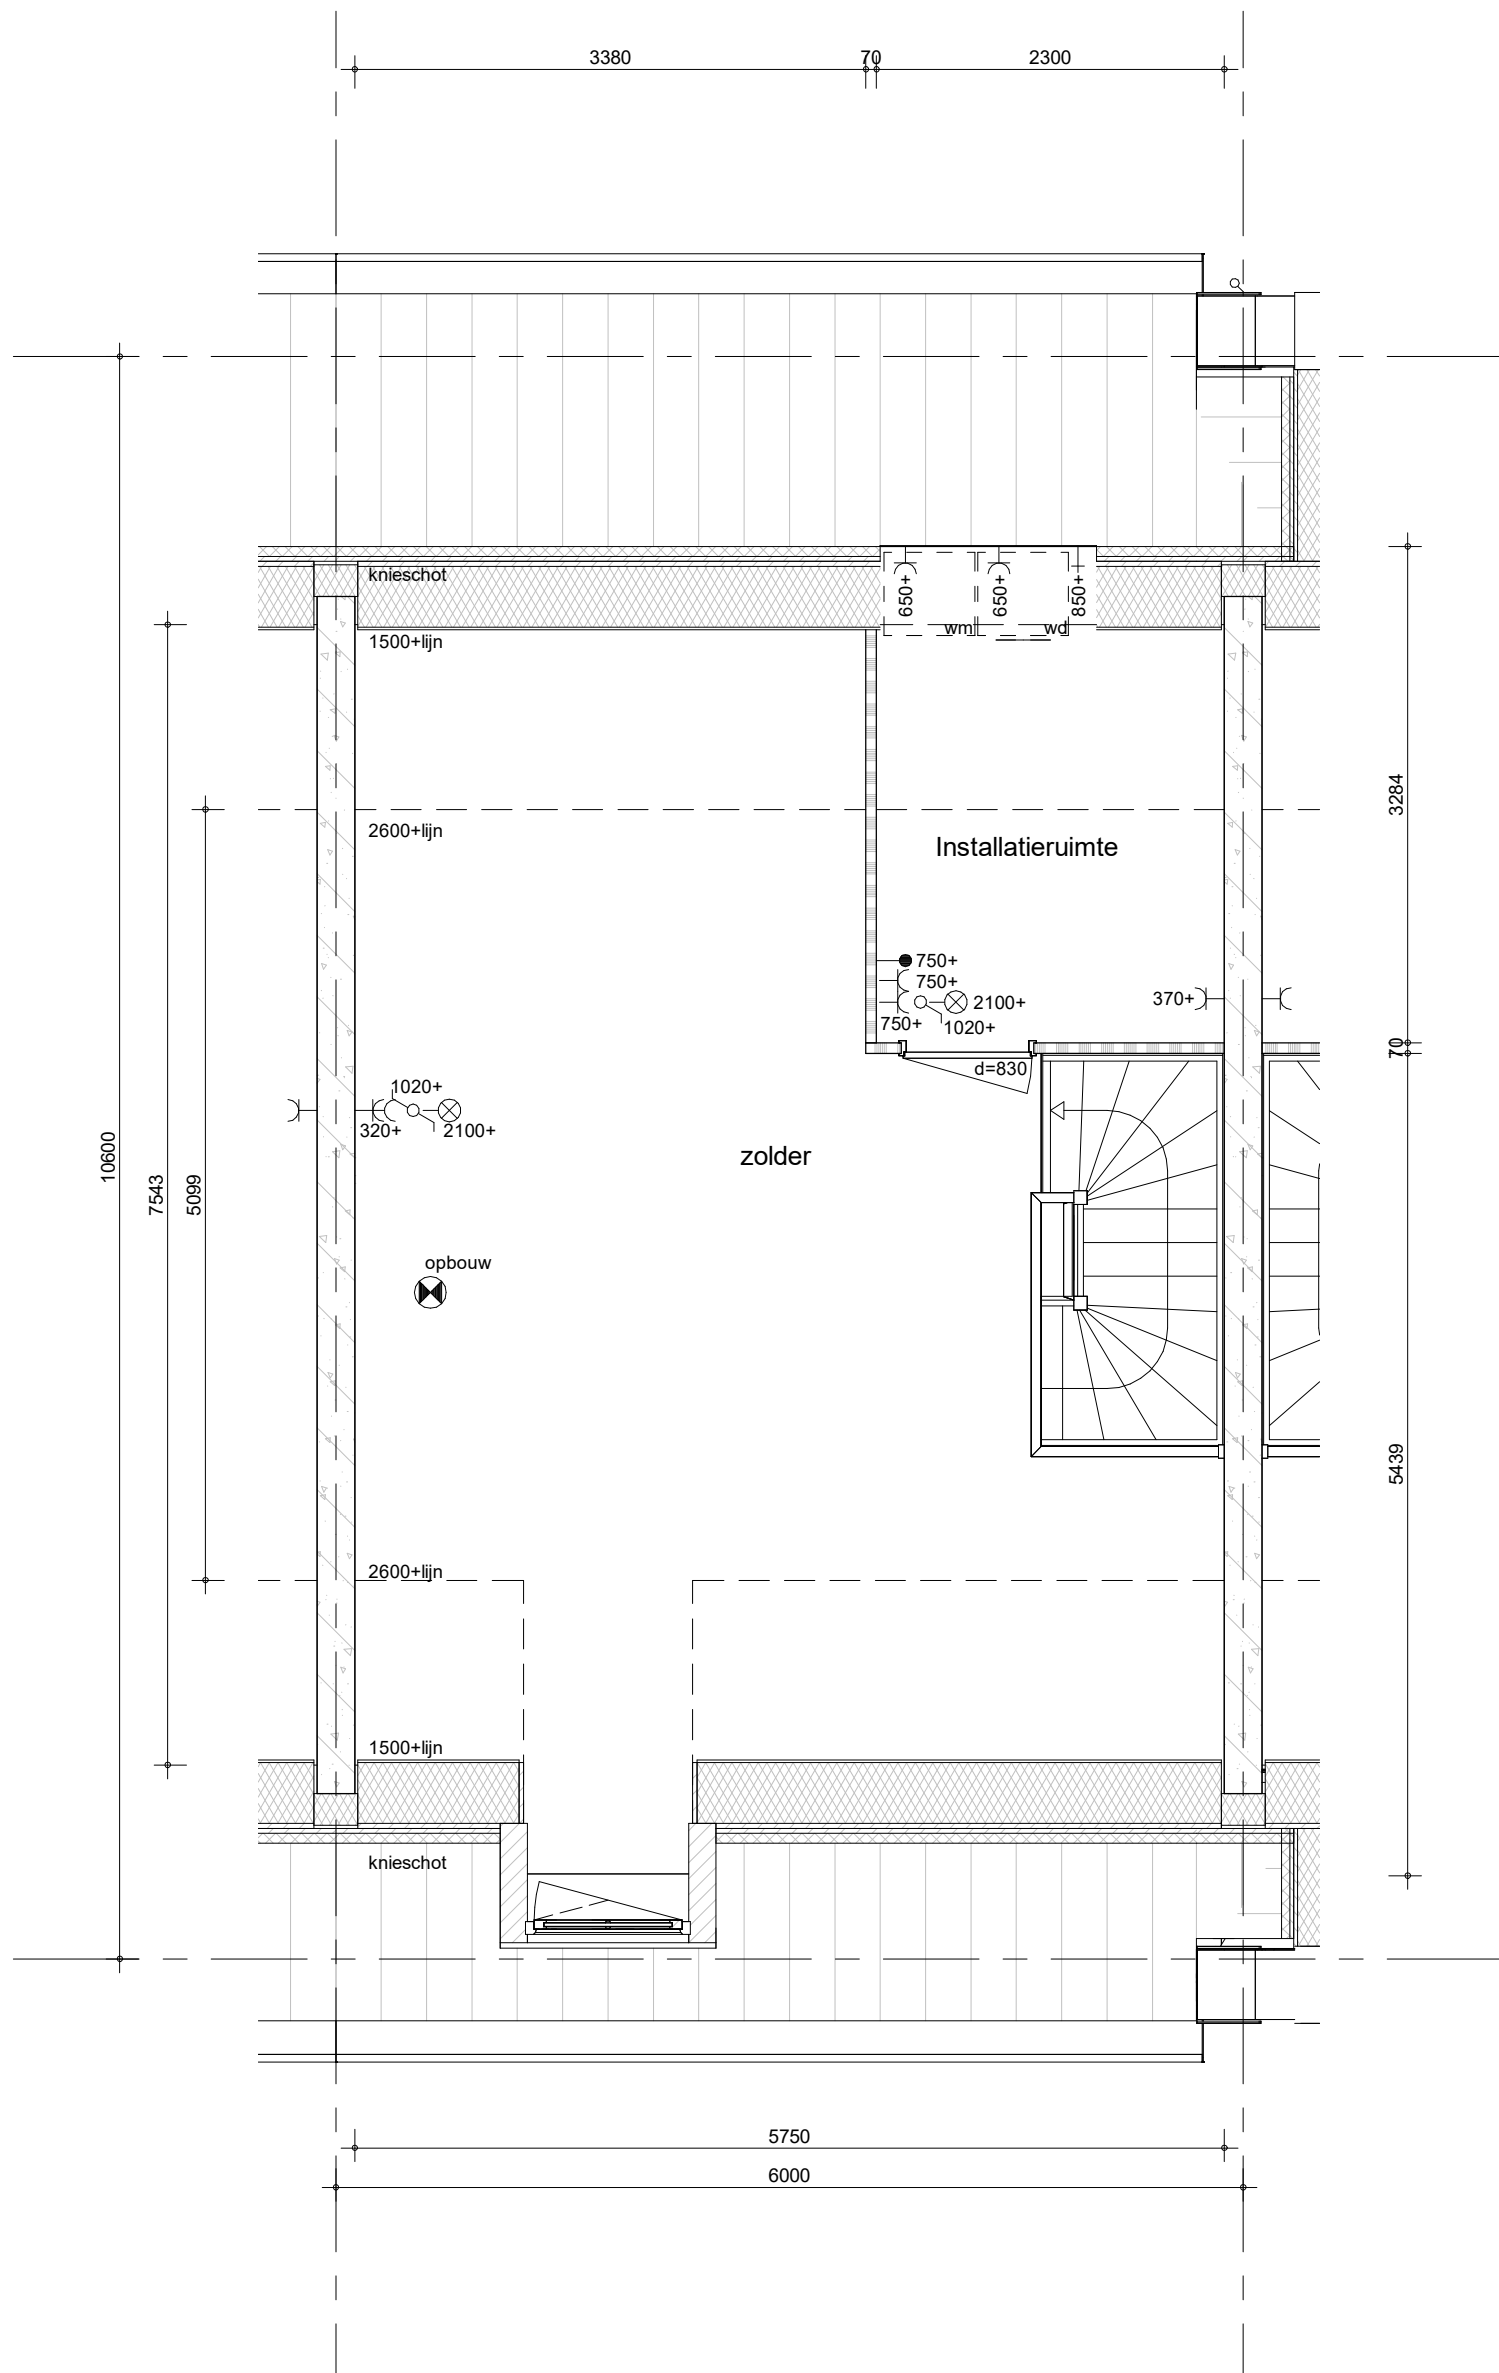


bouwnummer 018 (als getekend)
 bouwnummer 017 (als gespiegeld)

Hemelwaterafvoeren, zoals op de situatie-tekening en blokoverzichten is aangegeven.
 Metselwerkdilataties, zoals op blokgevelaanzicht is aangegeven.



project
Vianen Hoef en Haag Fase H, 45 koopwoningen
 omschrijving
type 3b/ 3bs
tweede verdieping

getekend KEy	schaal 1:50
status definitief	datum 21-03-2023
project nr 09587A	
tekening nr V-383	wijz.

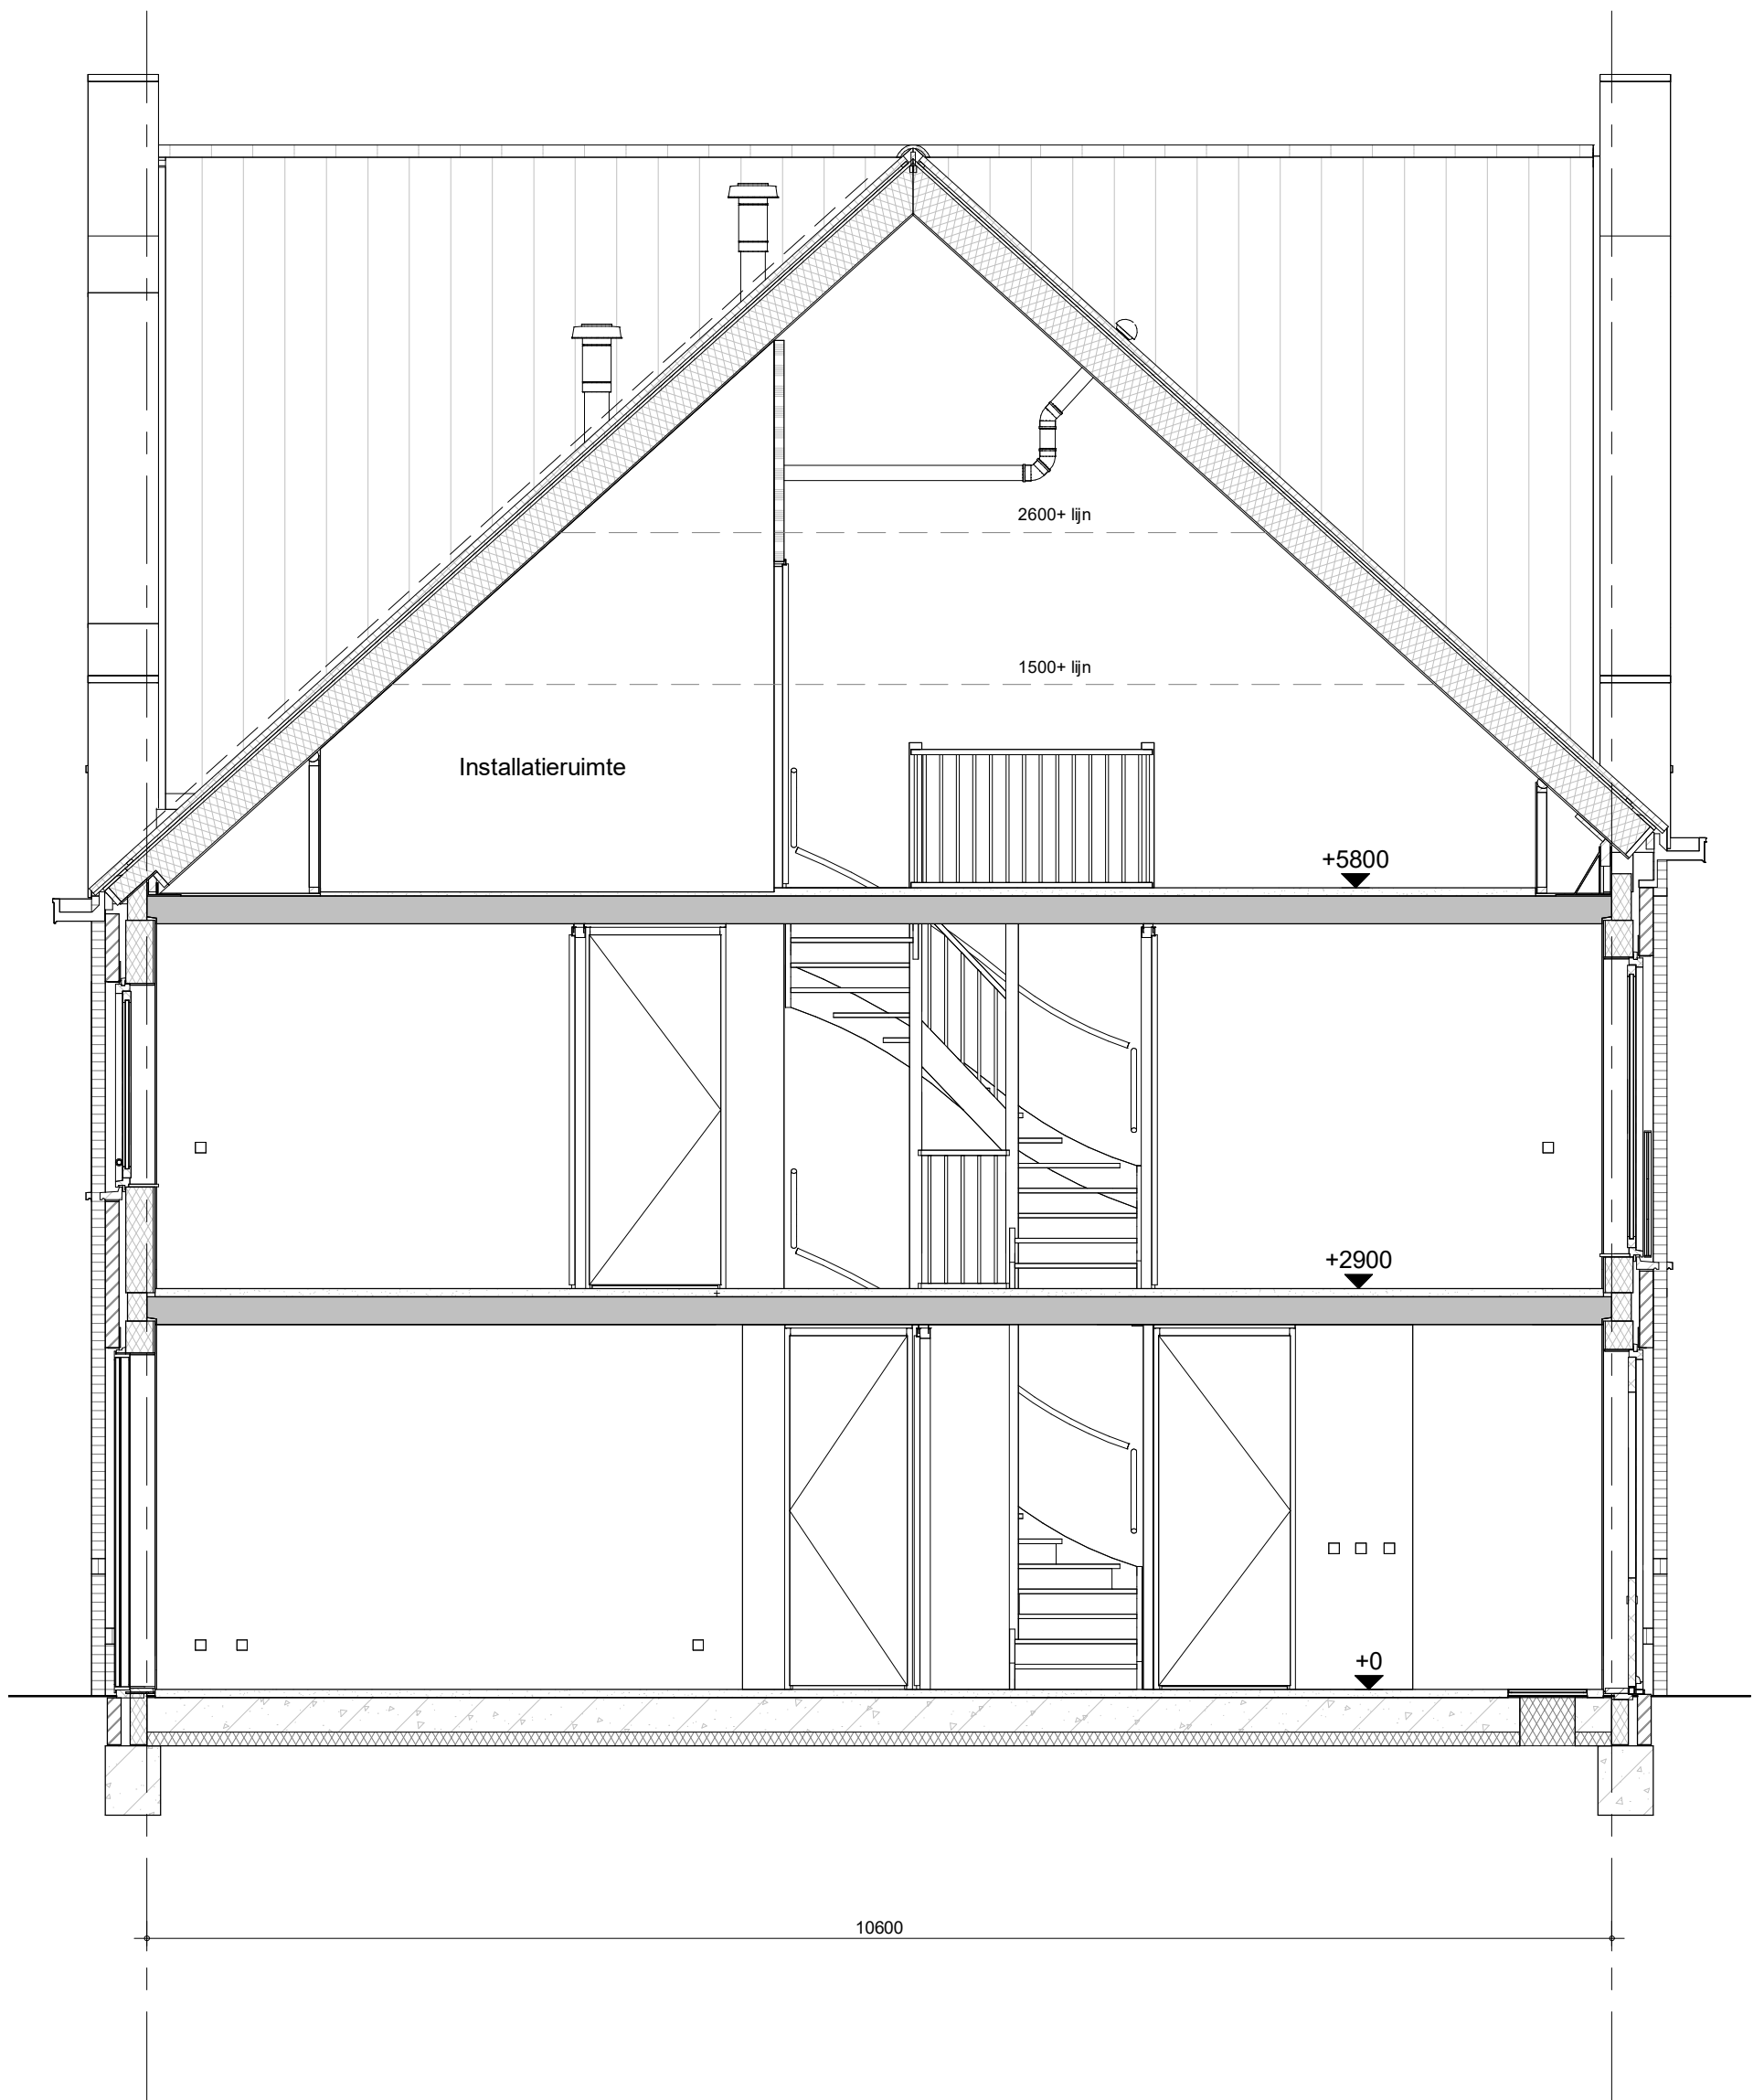

bouwnummer 018 (als getekend)
 bouwnummer 017 (als gespiegeld)



project
Vianen Hoef en Haag Fase H, 45 koopwoningen

omschrijving
**type 3b/ 3bs
 doorsnede**

getekend
KEy

status
definitief


project nr
09587A

tekening nr
V-384

schaal
 1:50

datum
 21-03-2023

wijz.

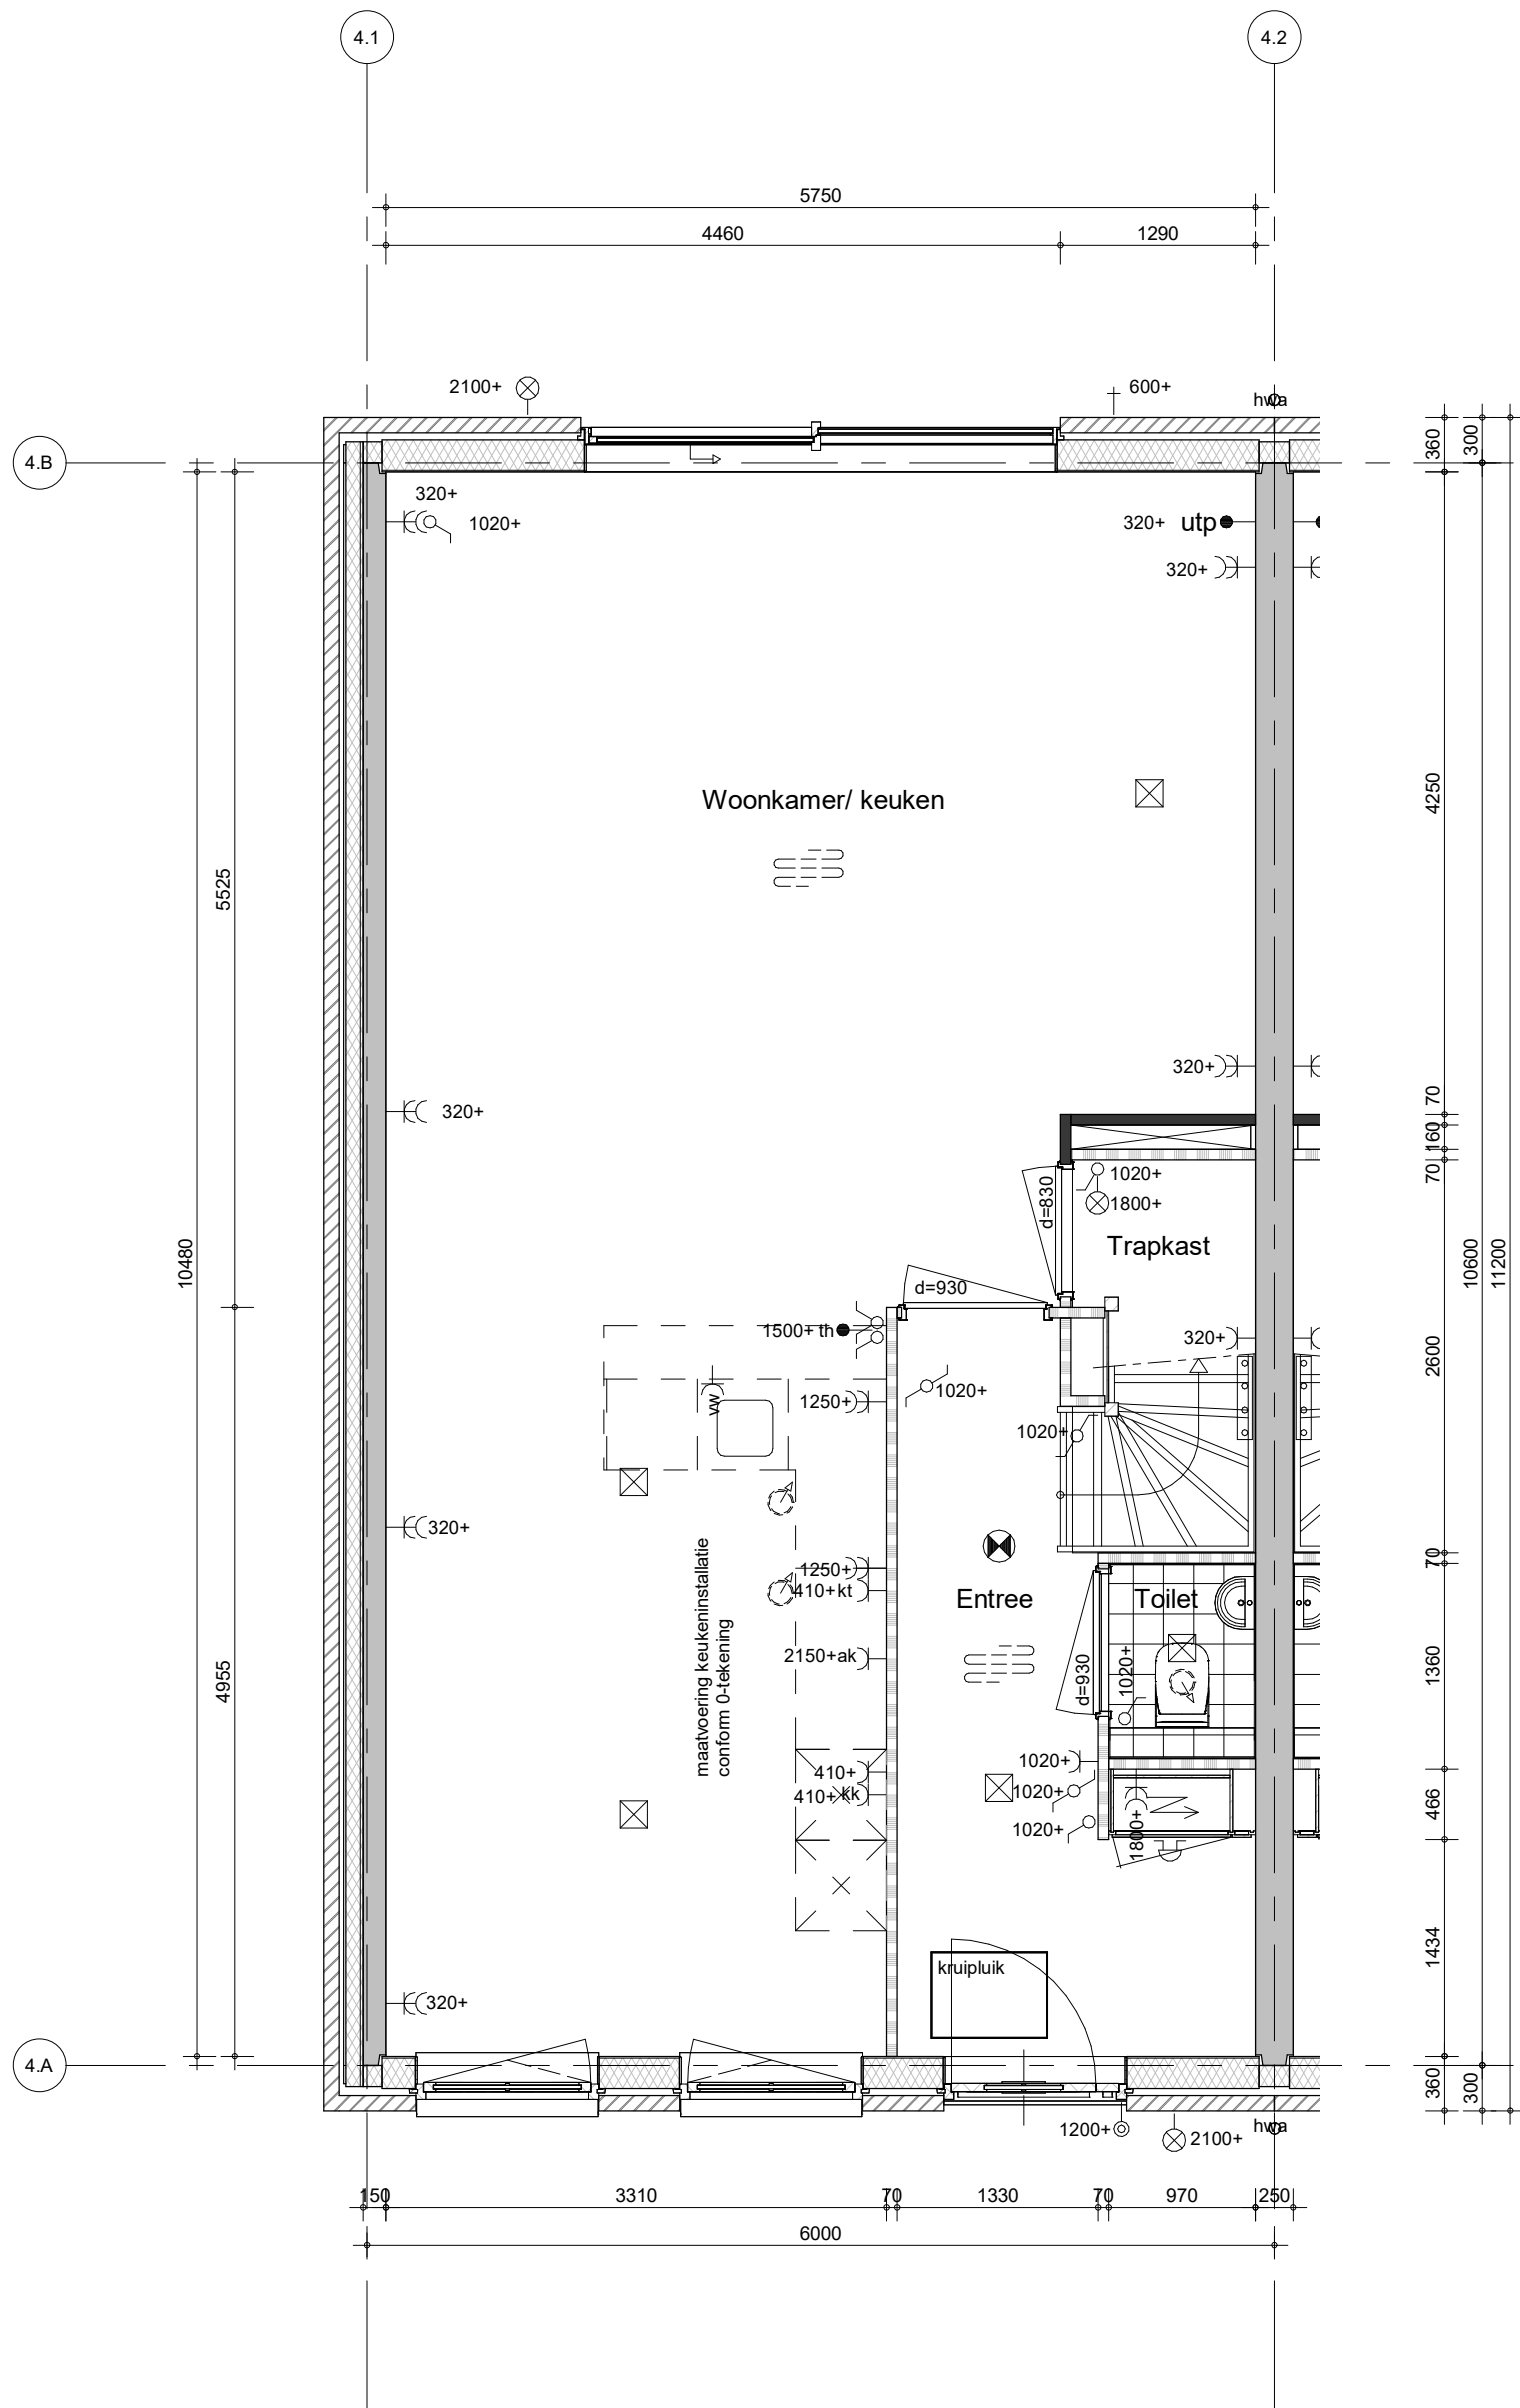


Bouwnummer 013 (als getekend)
 Bouwnummer 015 (als gespiegeld)

Hemelwaterafvoeren, zoals op de situatie-tekening en blokeoverzichten is aangegeven.
 Metselwerkdilataties, zoals op blokgevelaanzicht is aangegeven.



project
Vianen Hoef en Haag Fase H, 45 koopwoningen
 omschrijving
type Dk3x
00 begane grond

getekend	Key	schaal	1:50
status	DEFINITIEF	datum	21-03-2023
project nr	09587A		
tekening nr	V-421	wijz.	

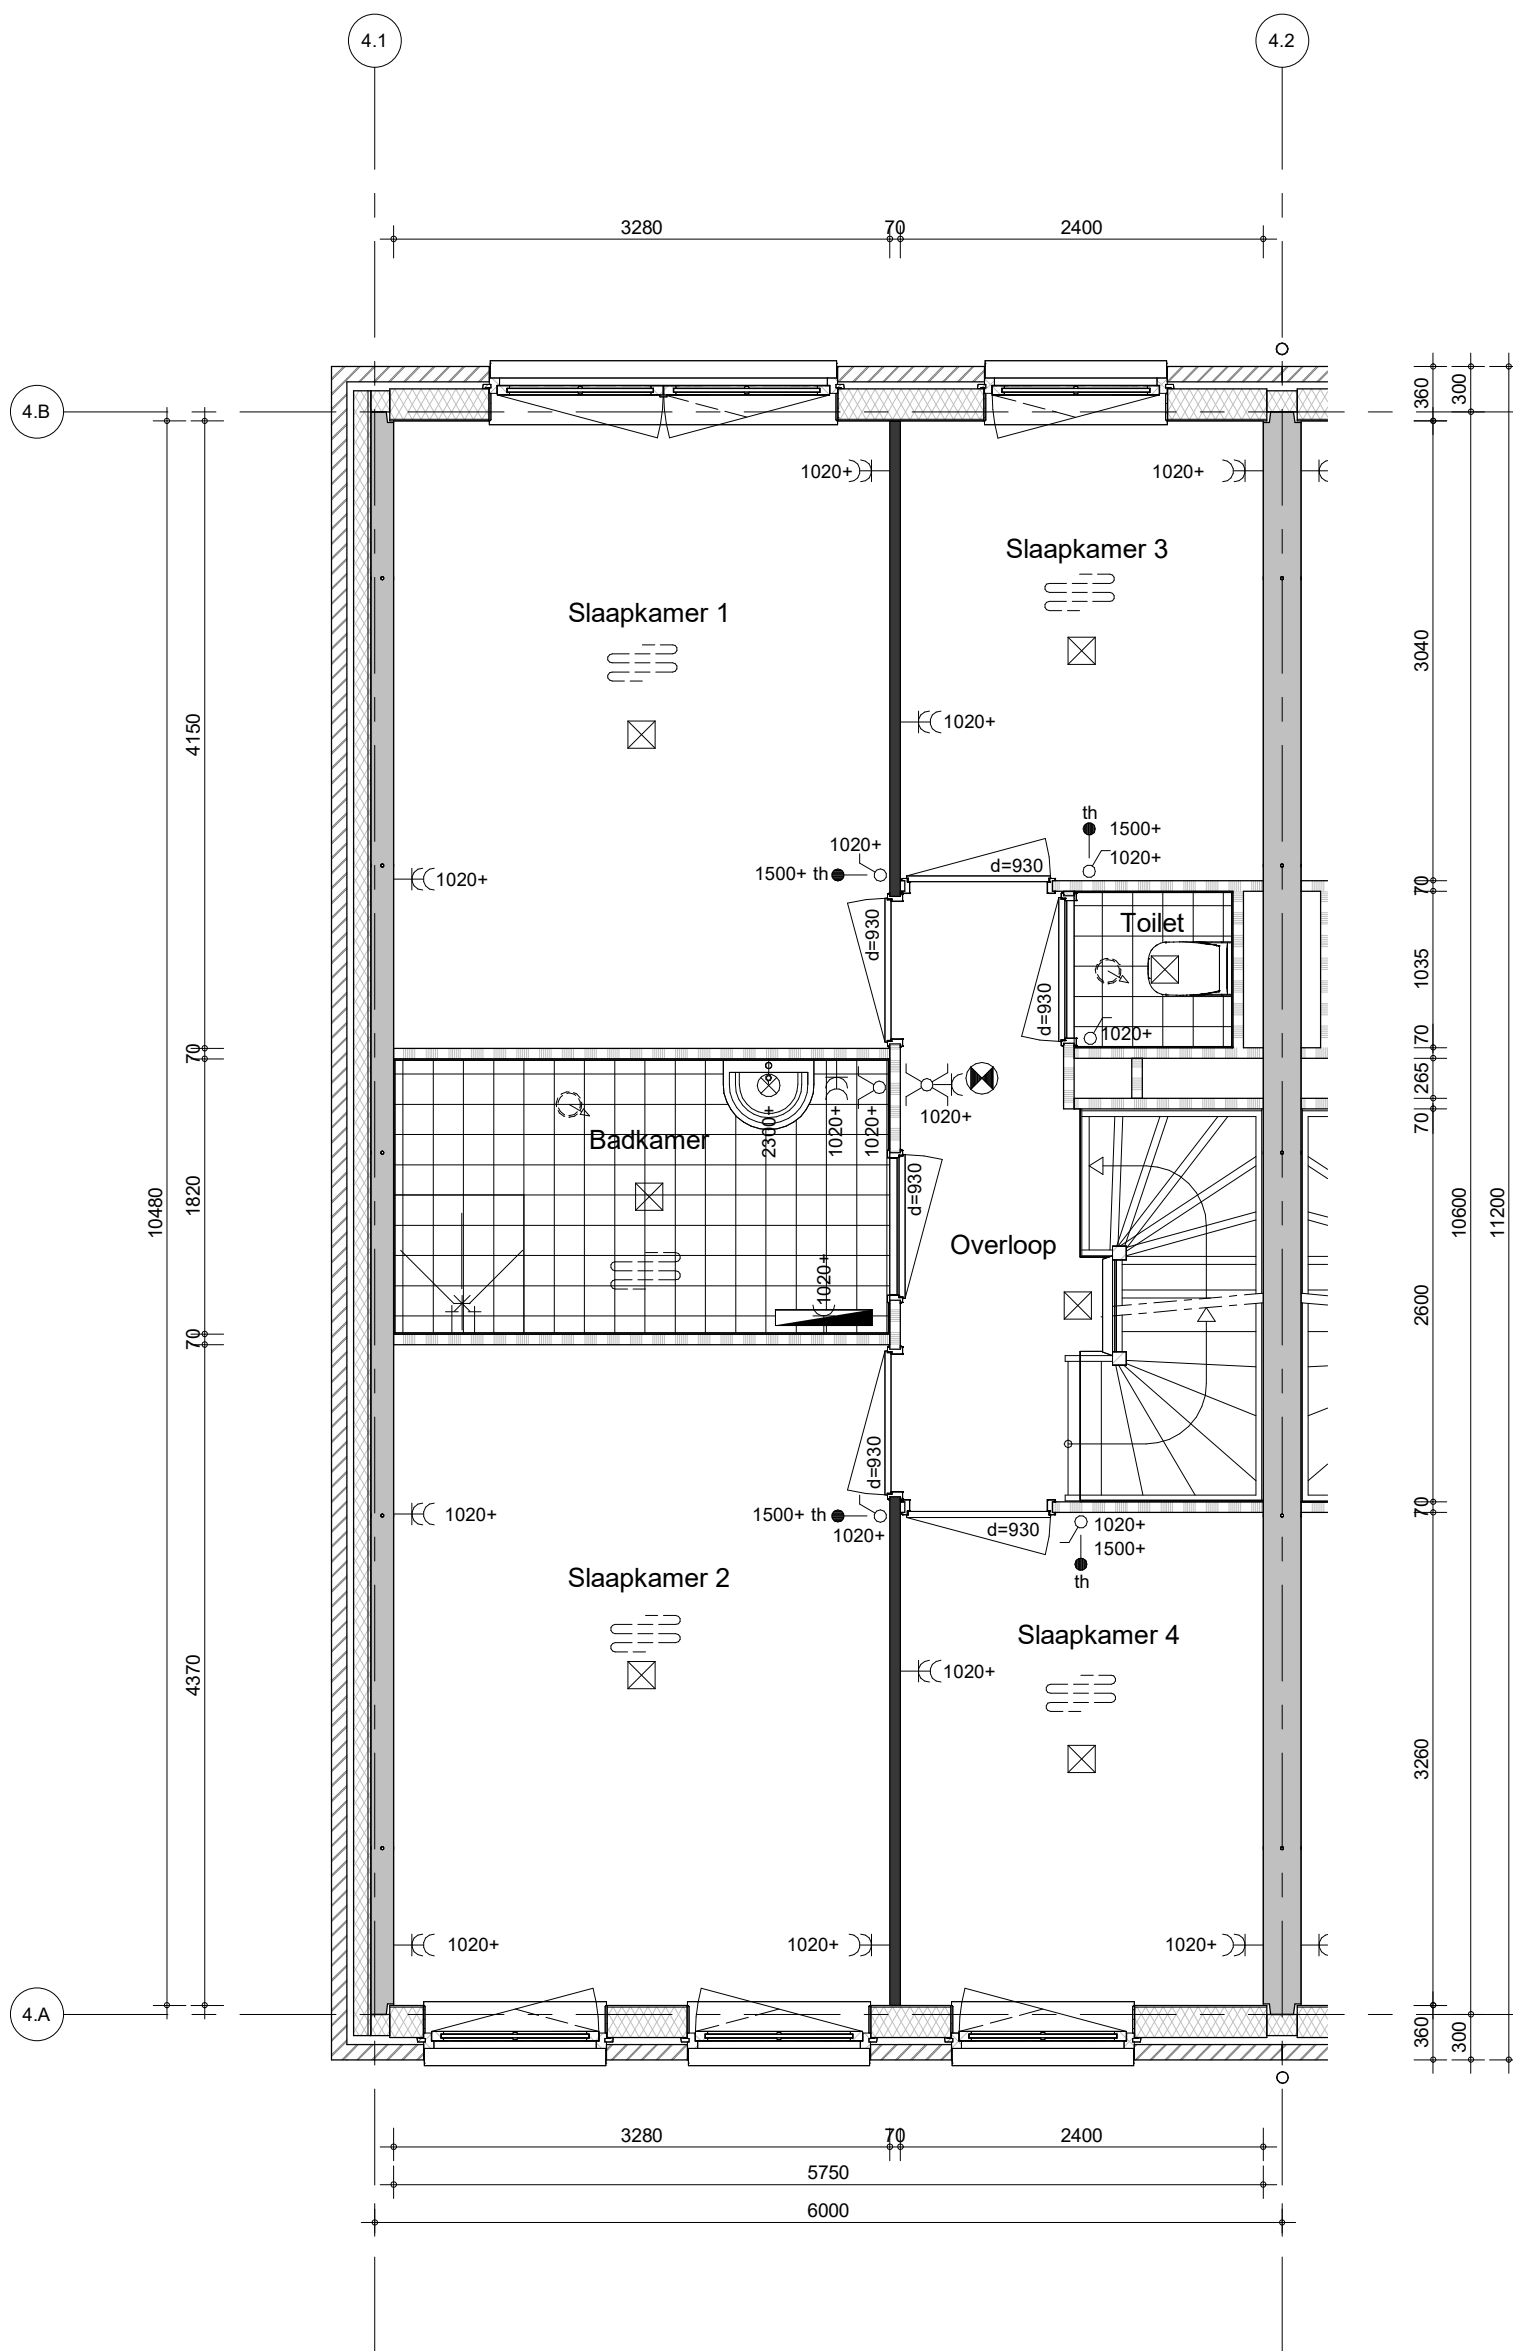


Bouwnummer 013 (als getekend)
 Bouwnummer 015 (als gespiegeld)

Hemelwaterafvoeren, zoals op de situatie-tekening en blokoverzichten is aangegeven.
 Metselwerkdilataties, zoals op blokgevelaanzicht is aangegeven.



project
Vianen Hoef en Haag Fase H, 45 koopwoningen
 omschrijving
type Dk3x
01 eerste verdieping

getekend	Key	schaal	1:50
status	DEFINITIEF	datum	21-03-2023
project nr	09587A		
tekening nr	V-422	wijz.	

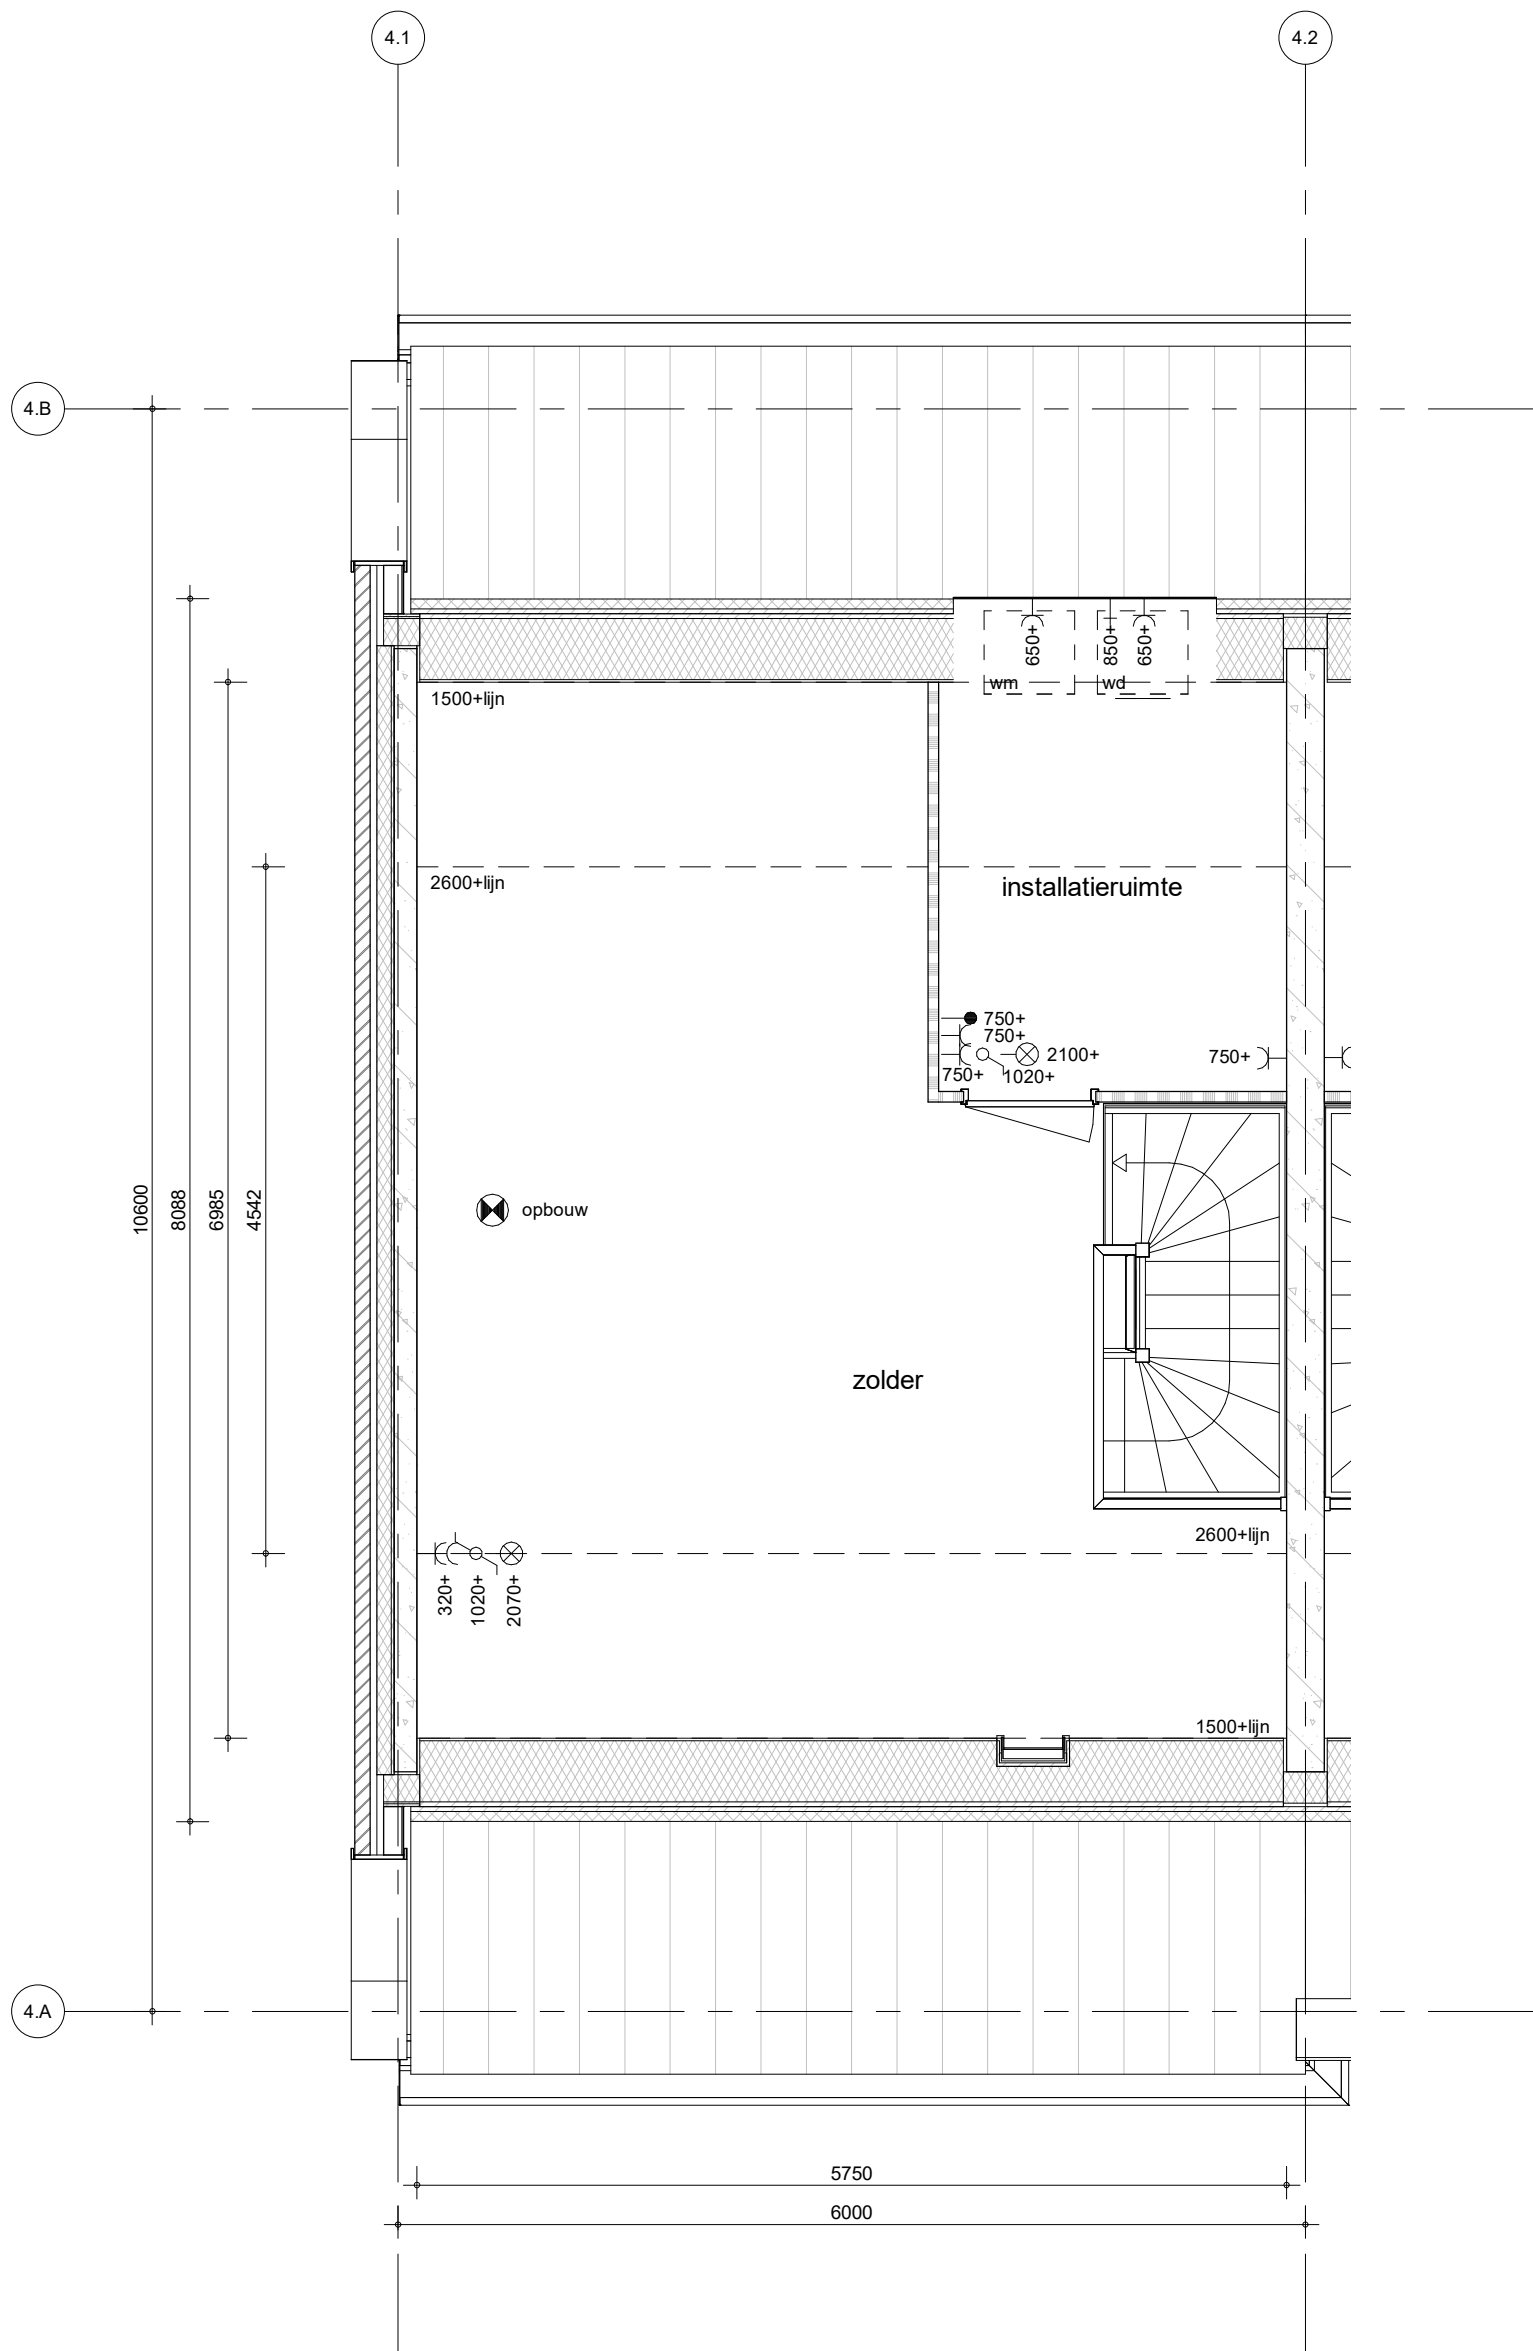


Bouwnummer 013 (als getekend)
 Bouwnummer 015 (als gespiegeld)

Hemelwaterafvoeren, zoals op de situatie-tekening en blokoverzichten is aangegeven.
 Metselwerkdilataties, zoals op blokgevelaanzicht is aangegeven.



project
Vianen Hoef en Haag Fase H, 45 koopwoningen
 omschrijving
**type Dk3x
 02 tweede verdieping**

getekend KEY	schaal 1:50
status DEFINITIEF	datum 21-03-2023
project nr 09587A	
tekening nr V-423	wijz.

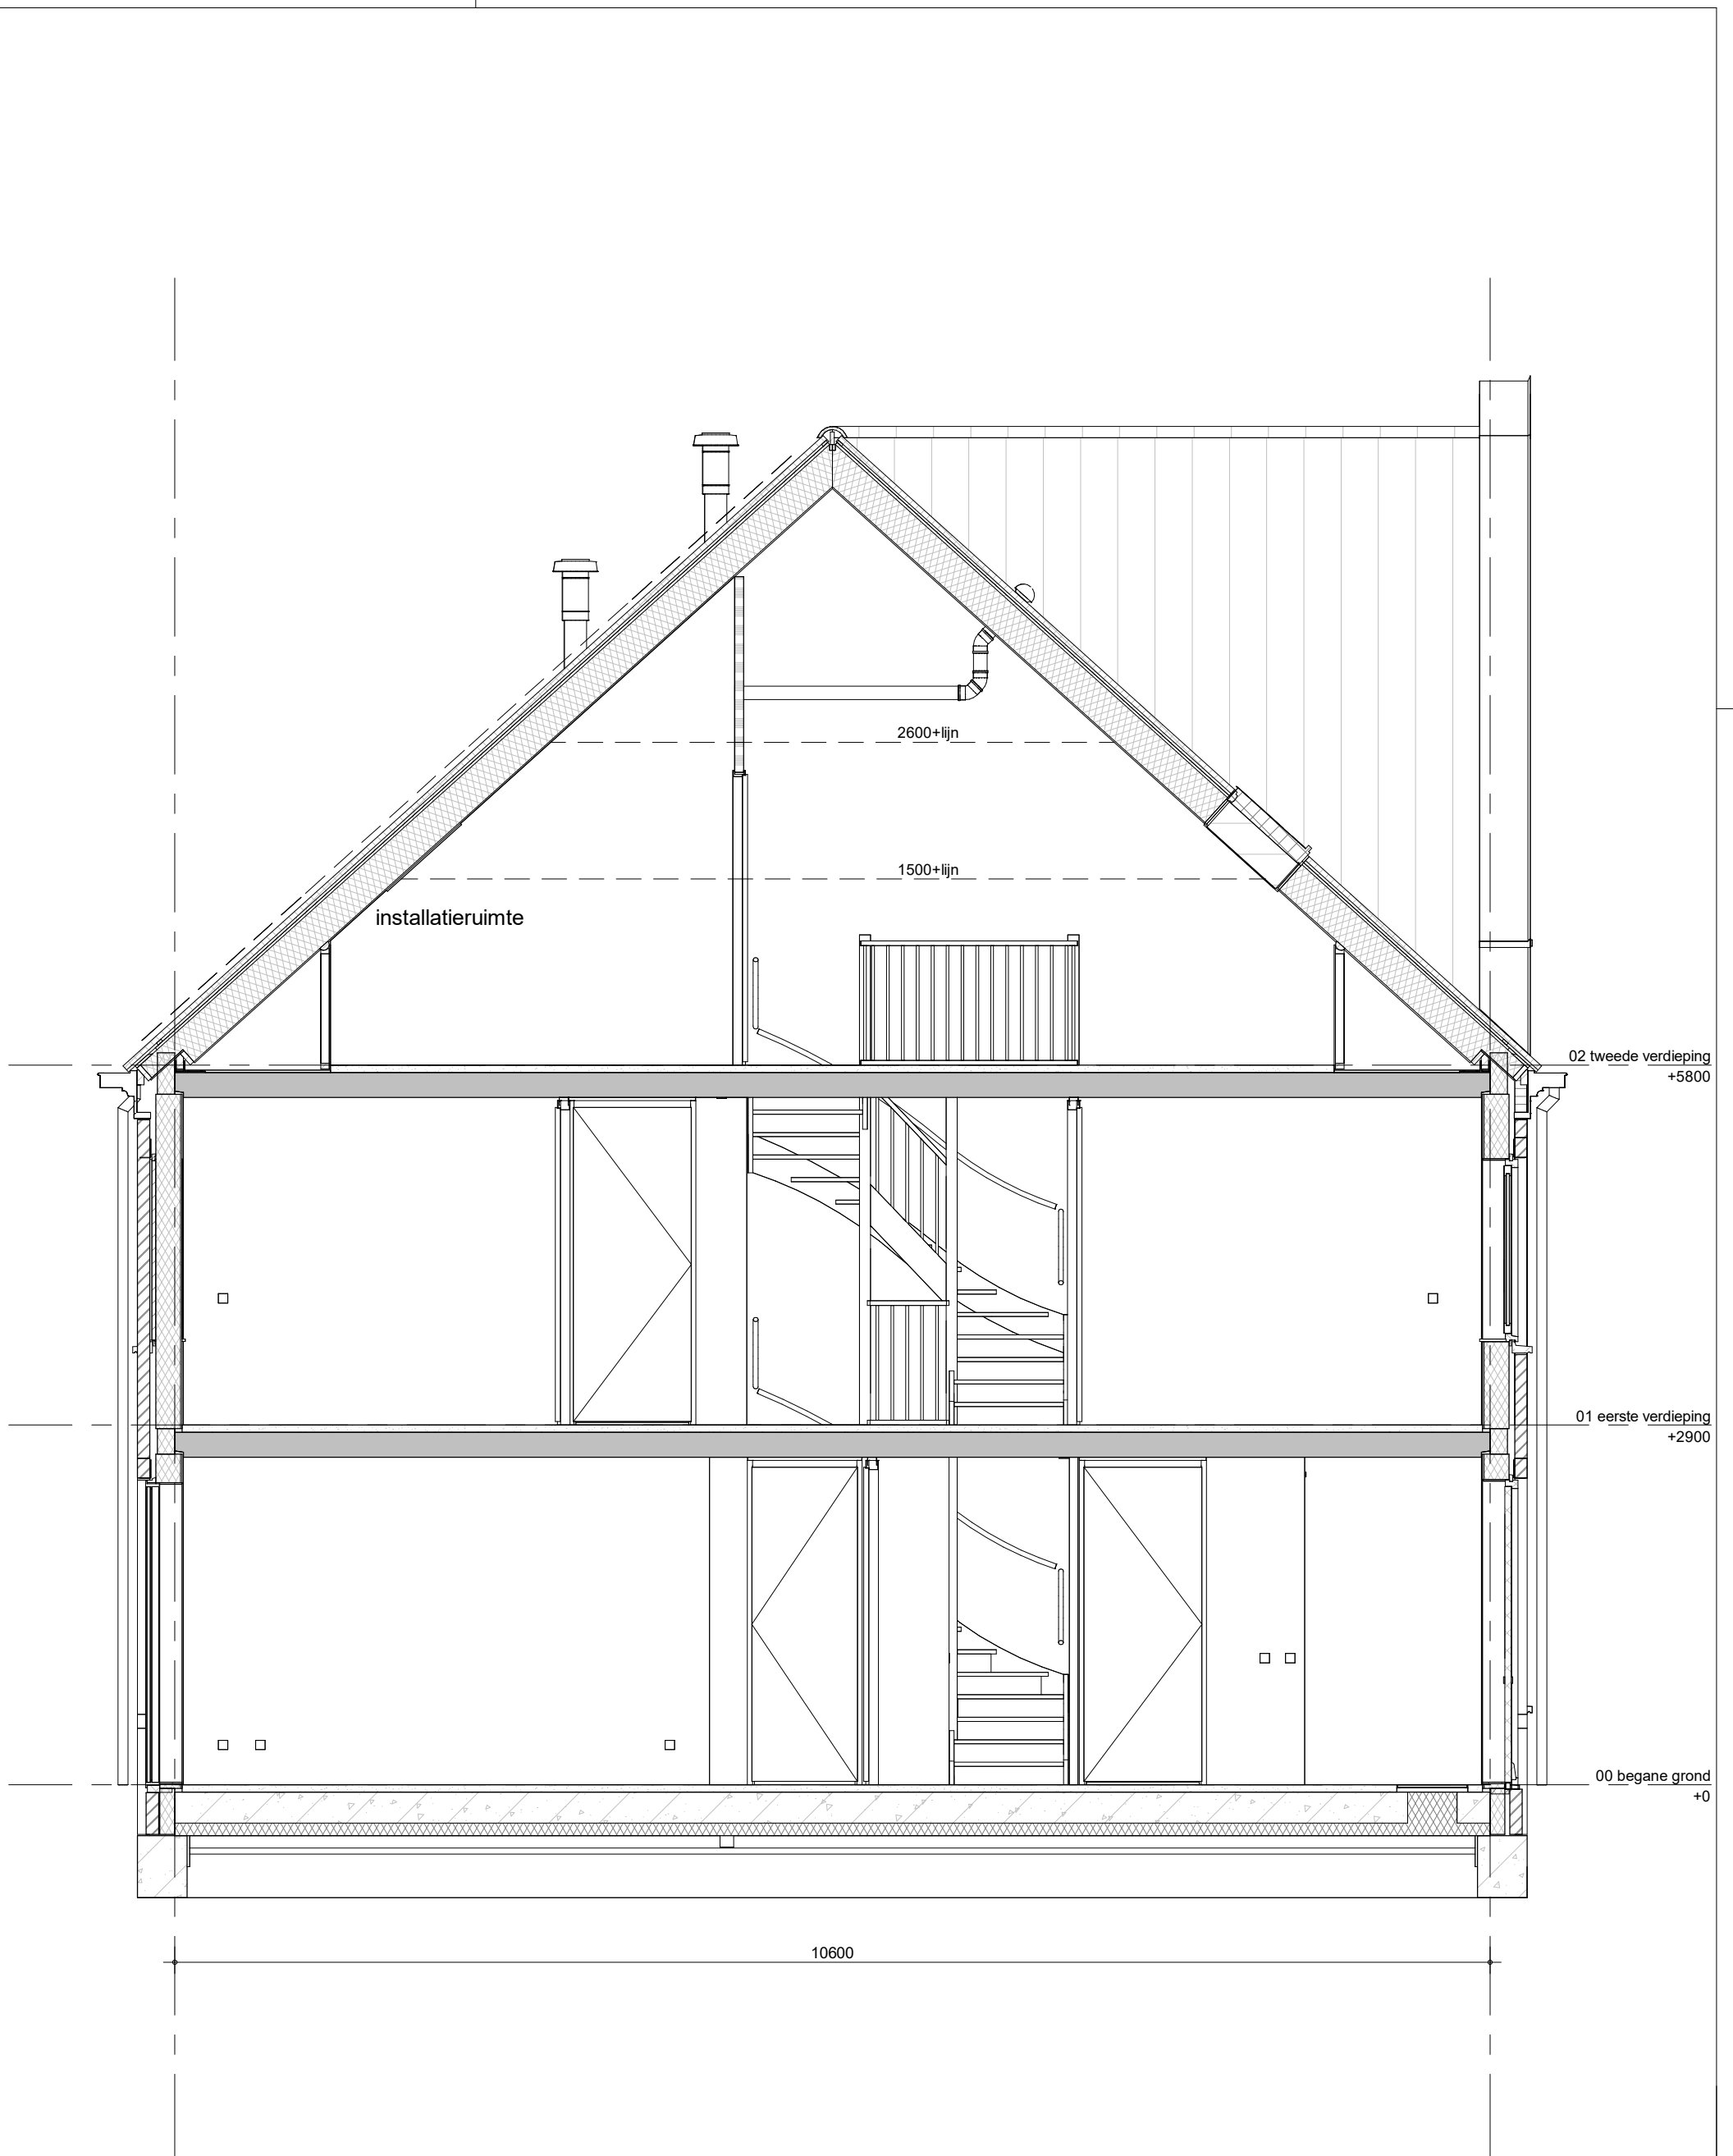


Bouwnummer 013 (als getekend)
 Bouwnummer 015 (als gespiegeld)

Hemelwaterafvoeren, zoals op de situatie-tekening en blokoverzichten is aangegeven.
 Metselwerkdilataties, zoals op blokgevelaanzicht is aangegeven.



project
Vianen Hoef en Haag Fase H, 45 koopwoningen
 omschrijving
**type Dk3x
 doorsnede**

getekend KEY	schaal 1:50
status DEFINITIEF	datum 21-03-2023
project nr 09587A	wijz.
tekening nr V-424	

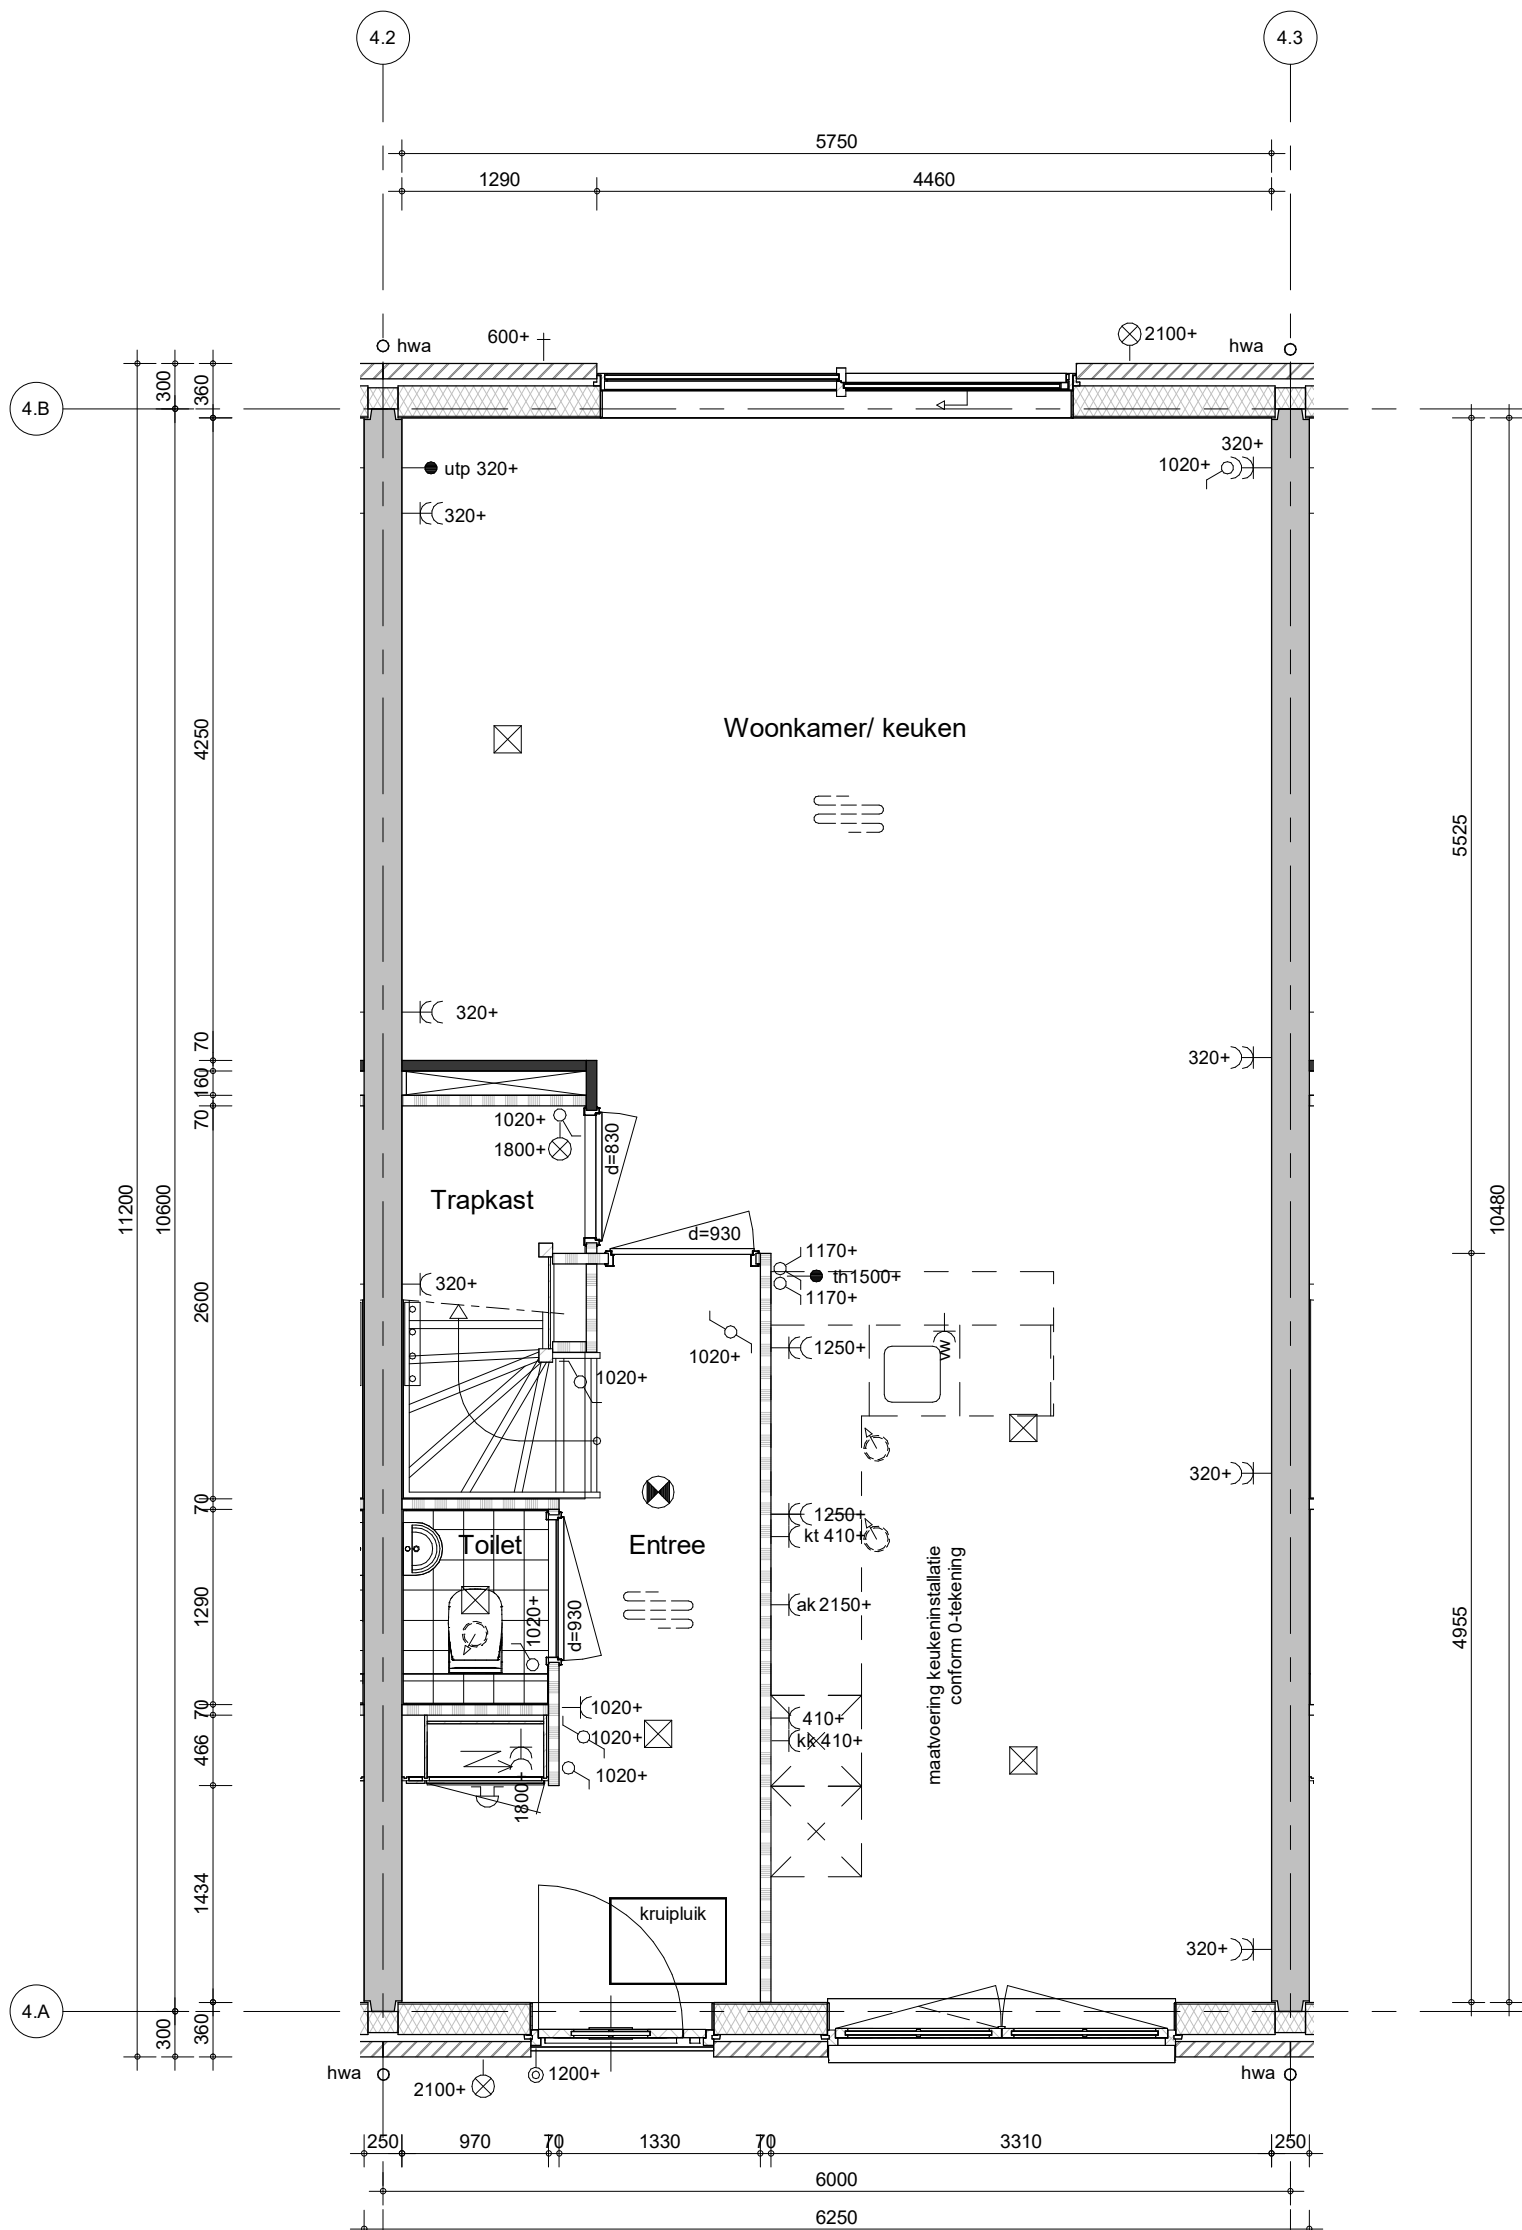


Bouwnummer 014 (als getekend)

Hemelwaterafvoeren, zoals op de situatie-tekening en blokoverzichten is aangegeven.
Metselwerkdilataties, zoals op blokgevelaanzicht is aangegeven.



project
Vianen Hoef en Haag Fase H, 45 koopwoningen
 omschrijving
type Dt4s
00 begane grond

getekend	Key	schaal	1:50
status	DEFINITIEF	datum	21-03-2023
project nr	09587A		
tekening nr	V-431s	wijz.	

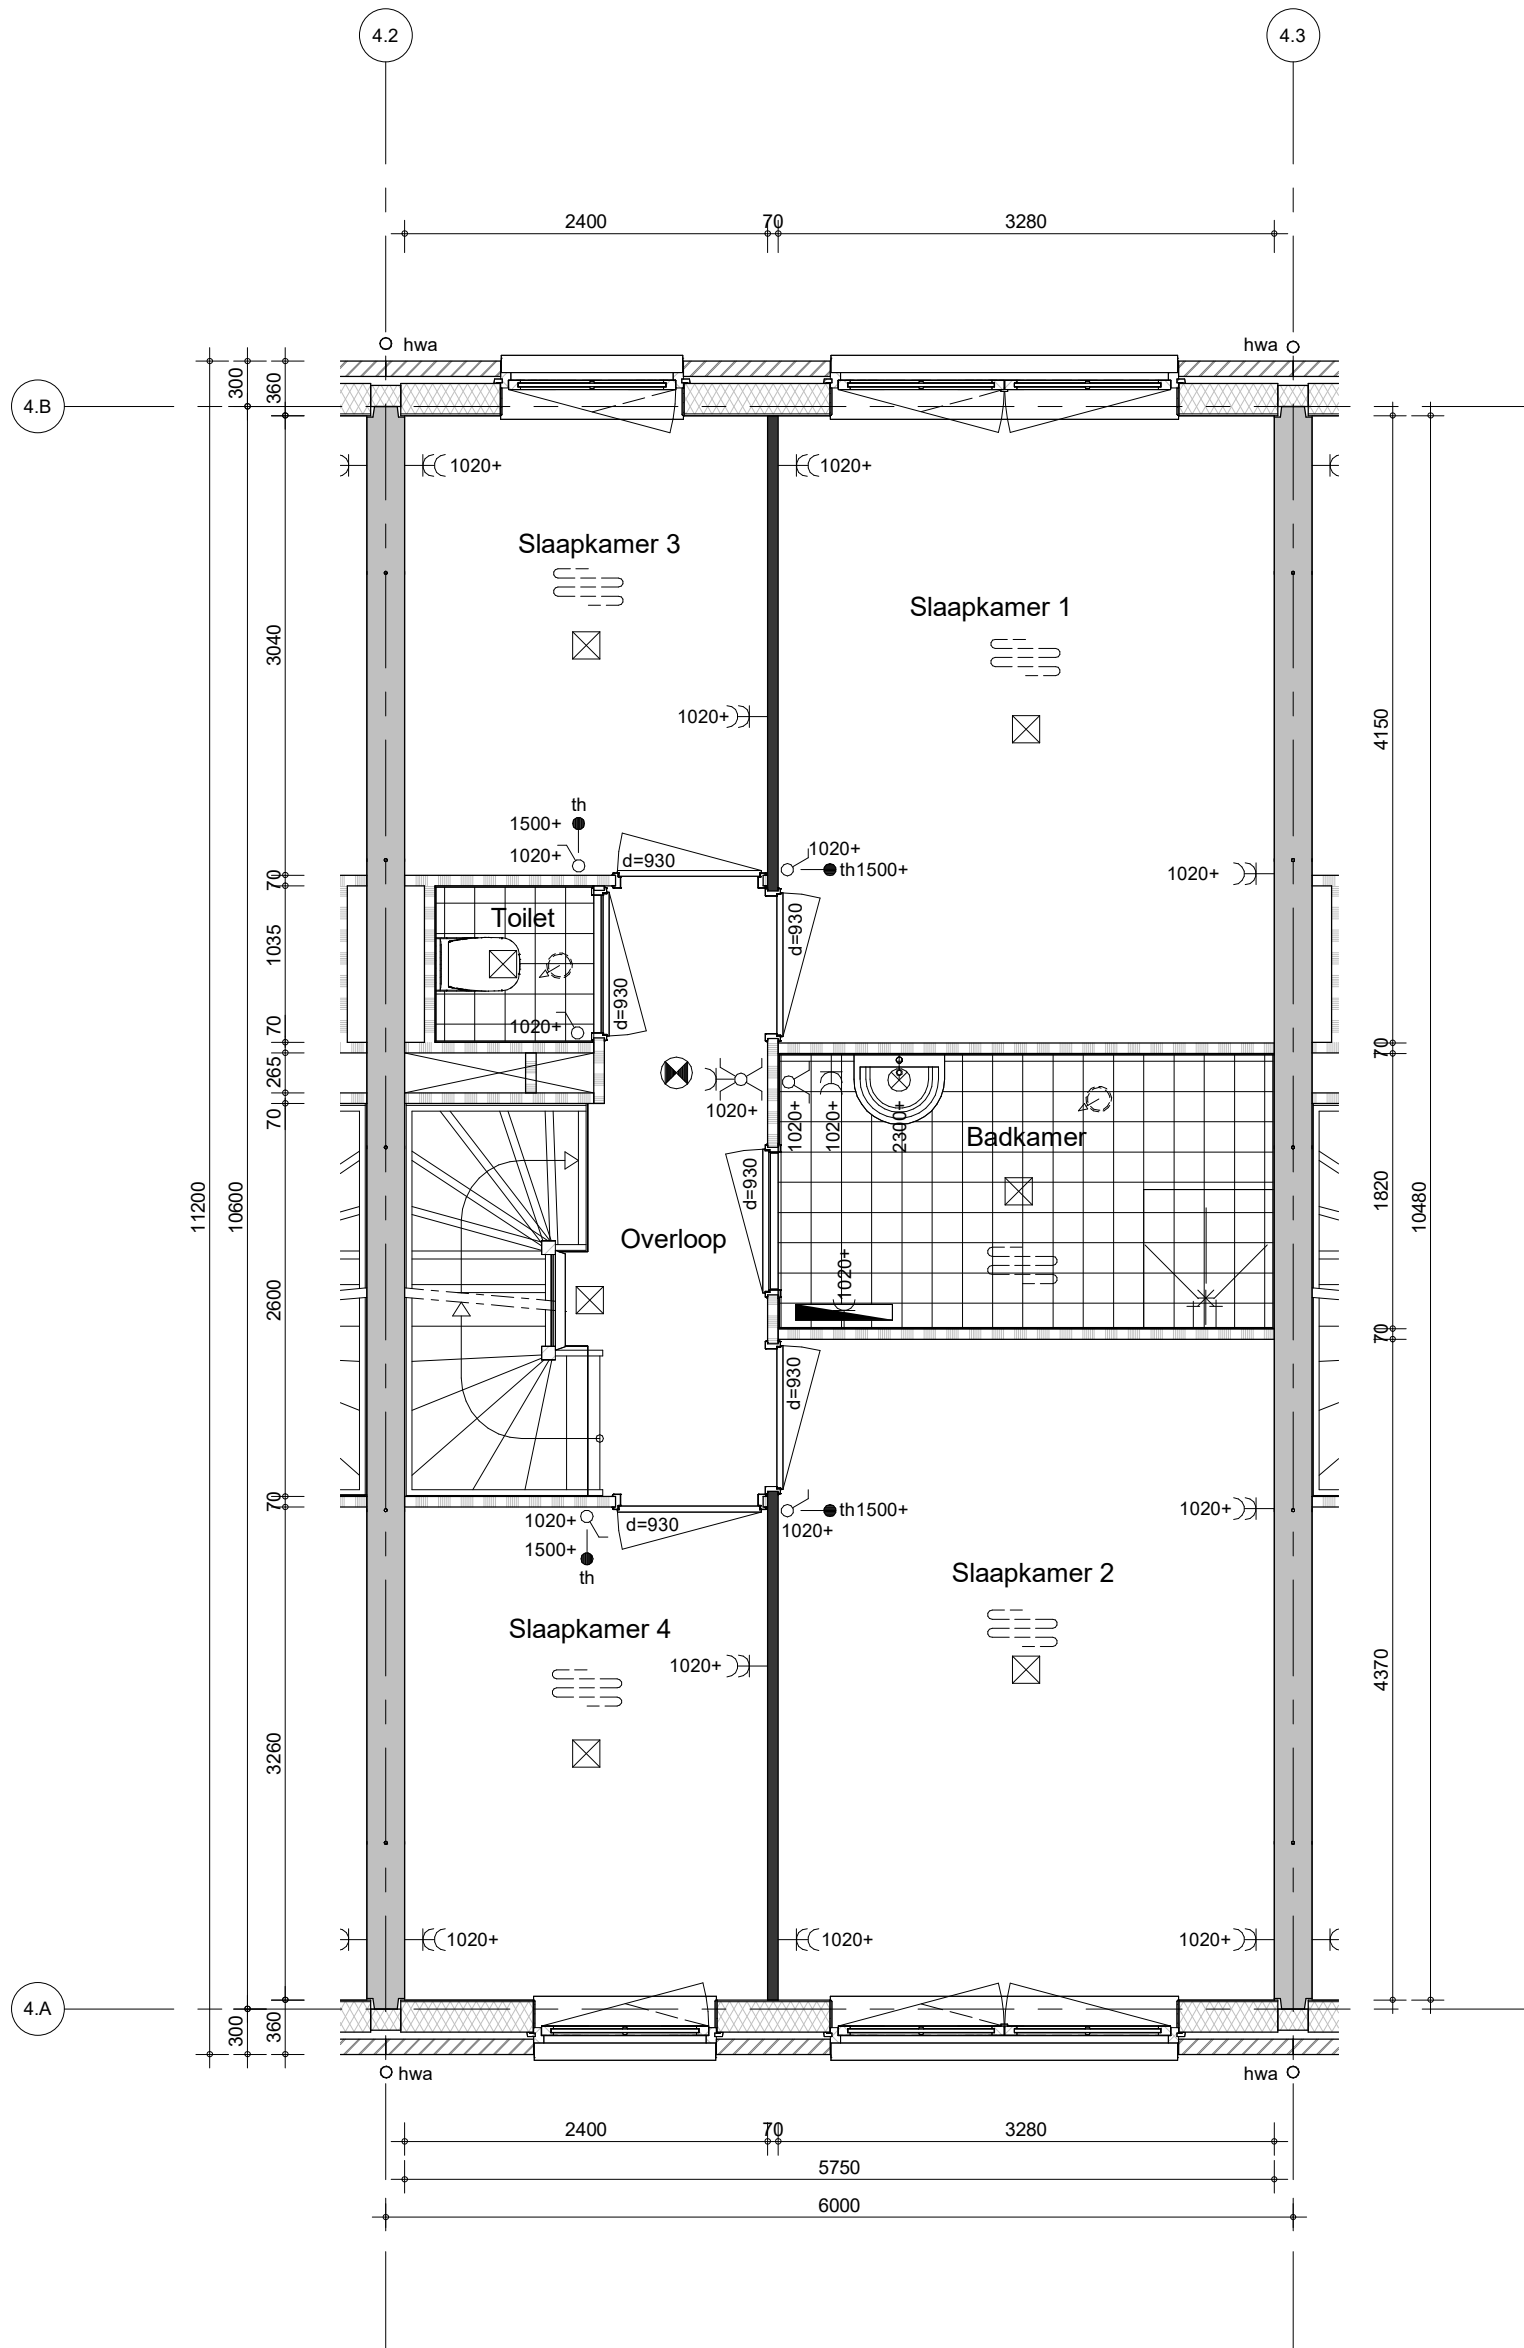


Bouwnummer 014 (als getekend)

Hemelwaterafvoeren, zoals op de situatie-tekening en blokeoverzichten is aangegeven.
Metselwerkdilataties, zoals op blokgevelaanzicht is aangegeven.



project
Vianen Hoef en Haag Fase H, 45 koopwoningen
 omschrijving
type Dt4s
01 eerste verdieping

getekend	Key	schaal	1:50
status	DEFINITIEF	datum	21-03-2023
project nr	09587A		
tekening nr	V-432s	wijz.	

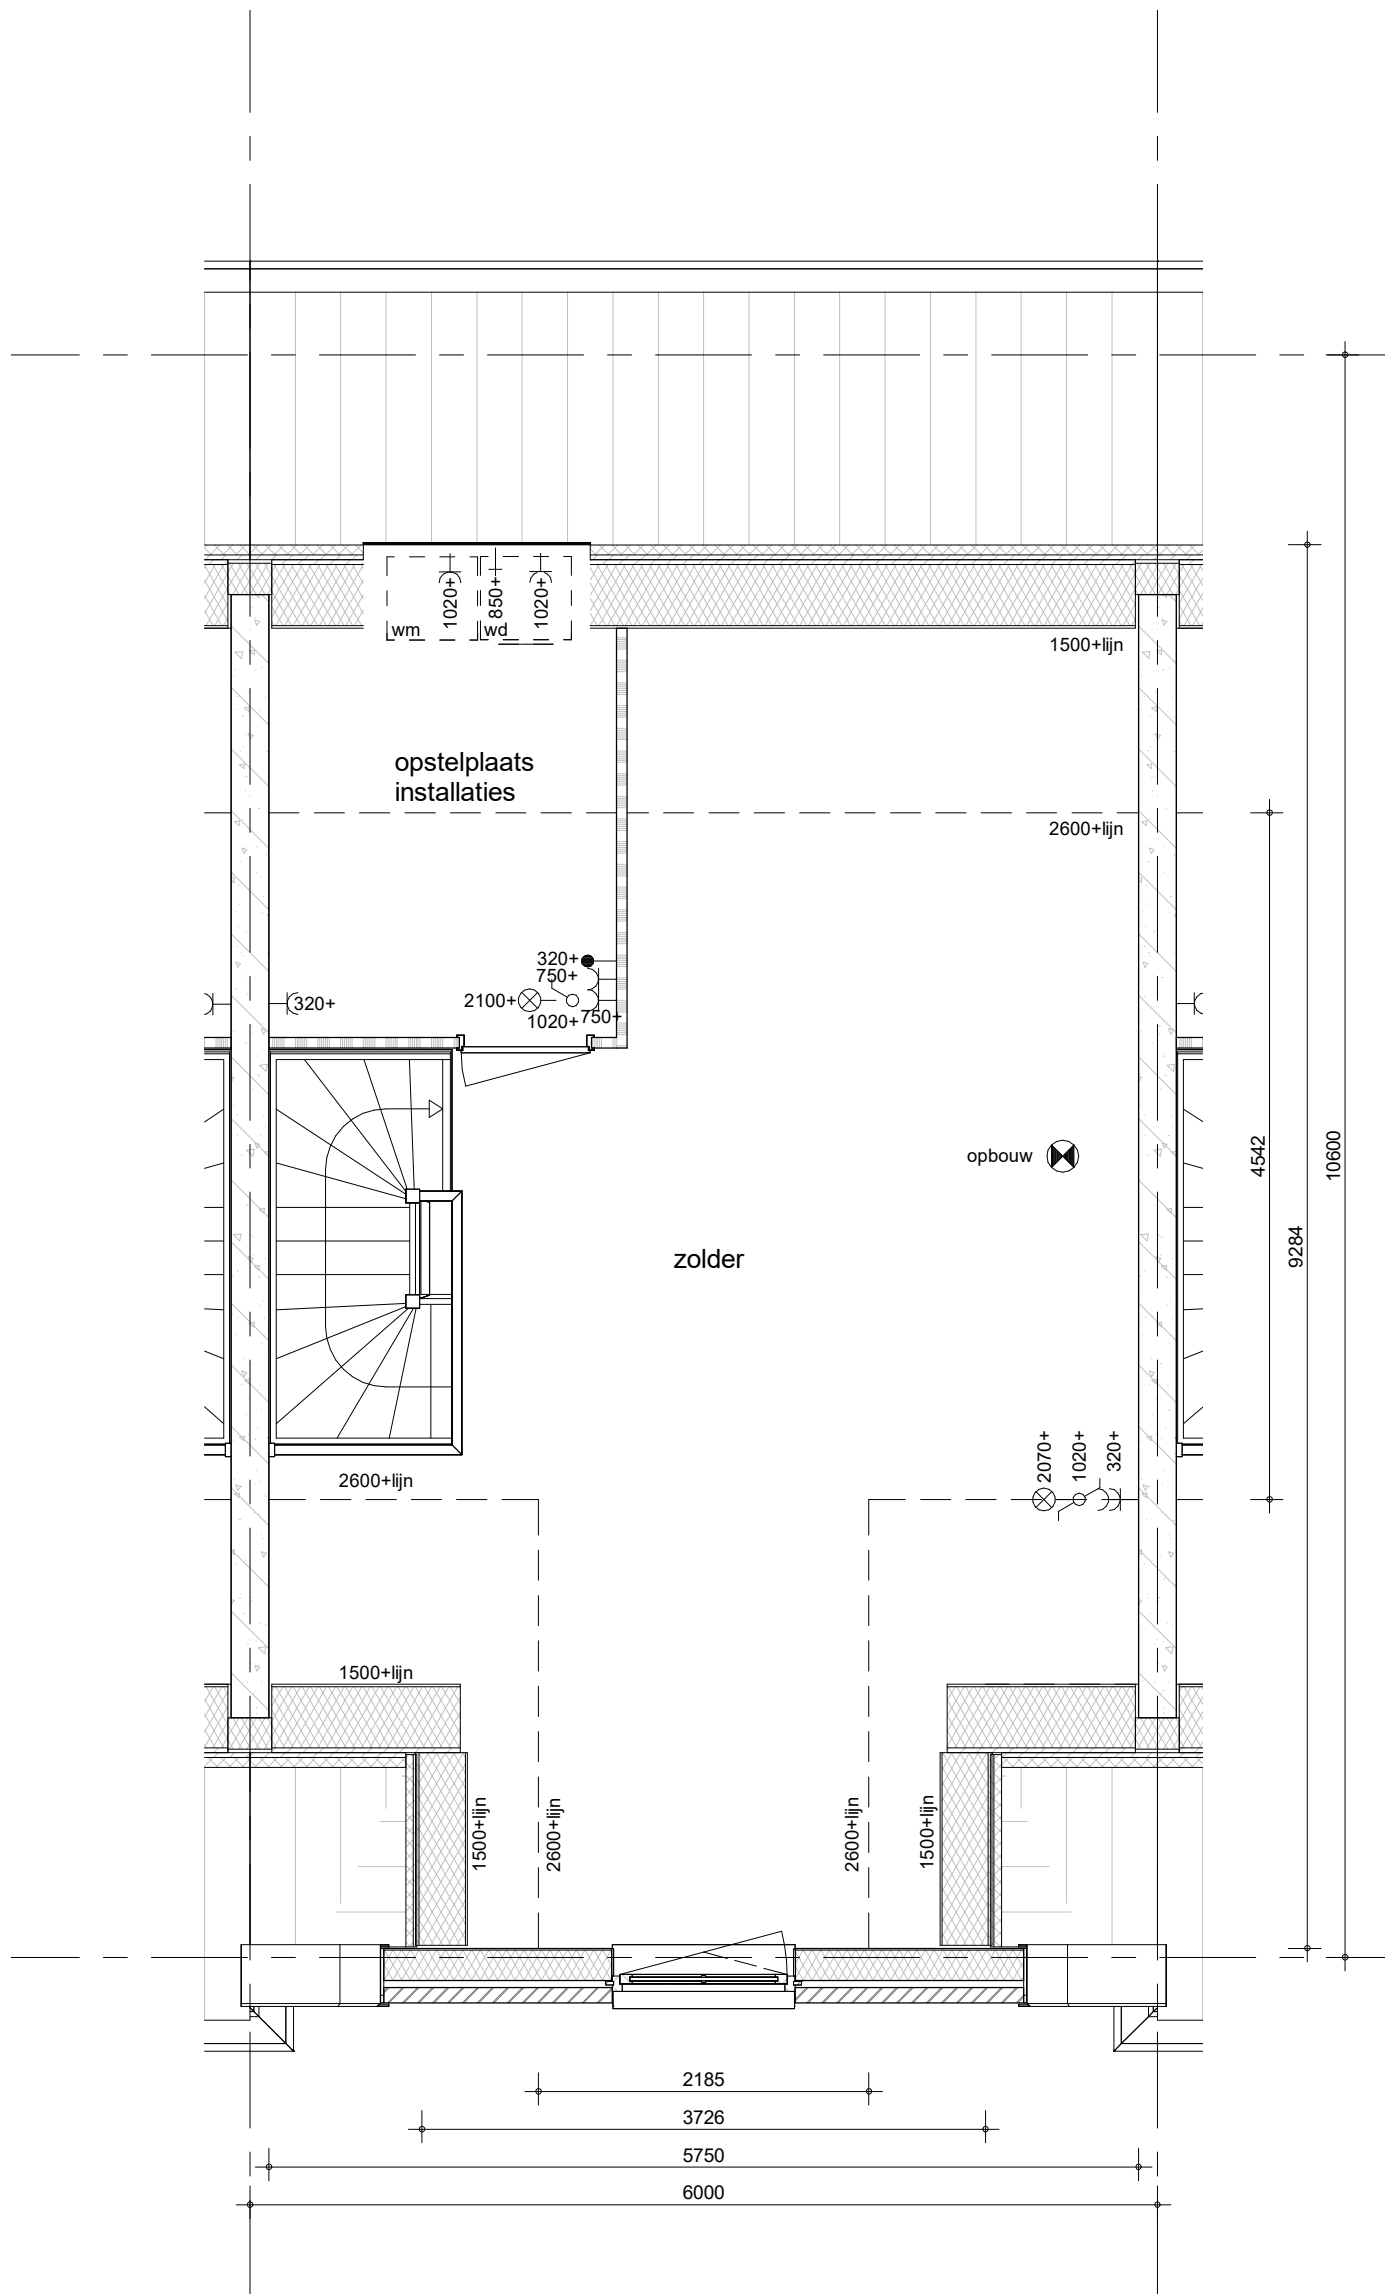


Bouwnummer 014 (als getekend)

Hemelwaterafvoeren, zoals op de situatie-tekening en blokeoverzichten is aangegeven.
Metselwerkdilataties, zoals op blokgevelaanzicht is aangegeven.



project
Vianen Hoef en Haag Fase H, 45 koopwoningen
 omschrijving
type Dt4s
02 tweede verdieping

getekend	Key	schaal	1:50
status	DEFINITIEF	datum	21-03-2023
project nr	09587A		
tekening nr	V-433s	wijz.	

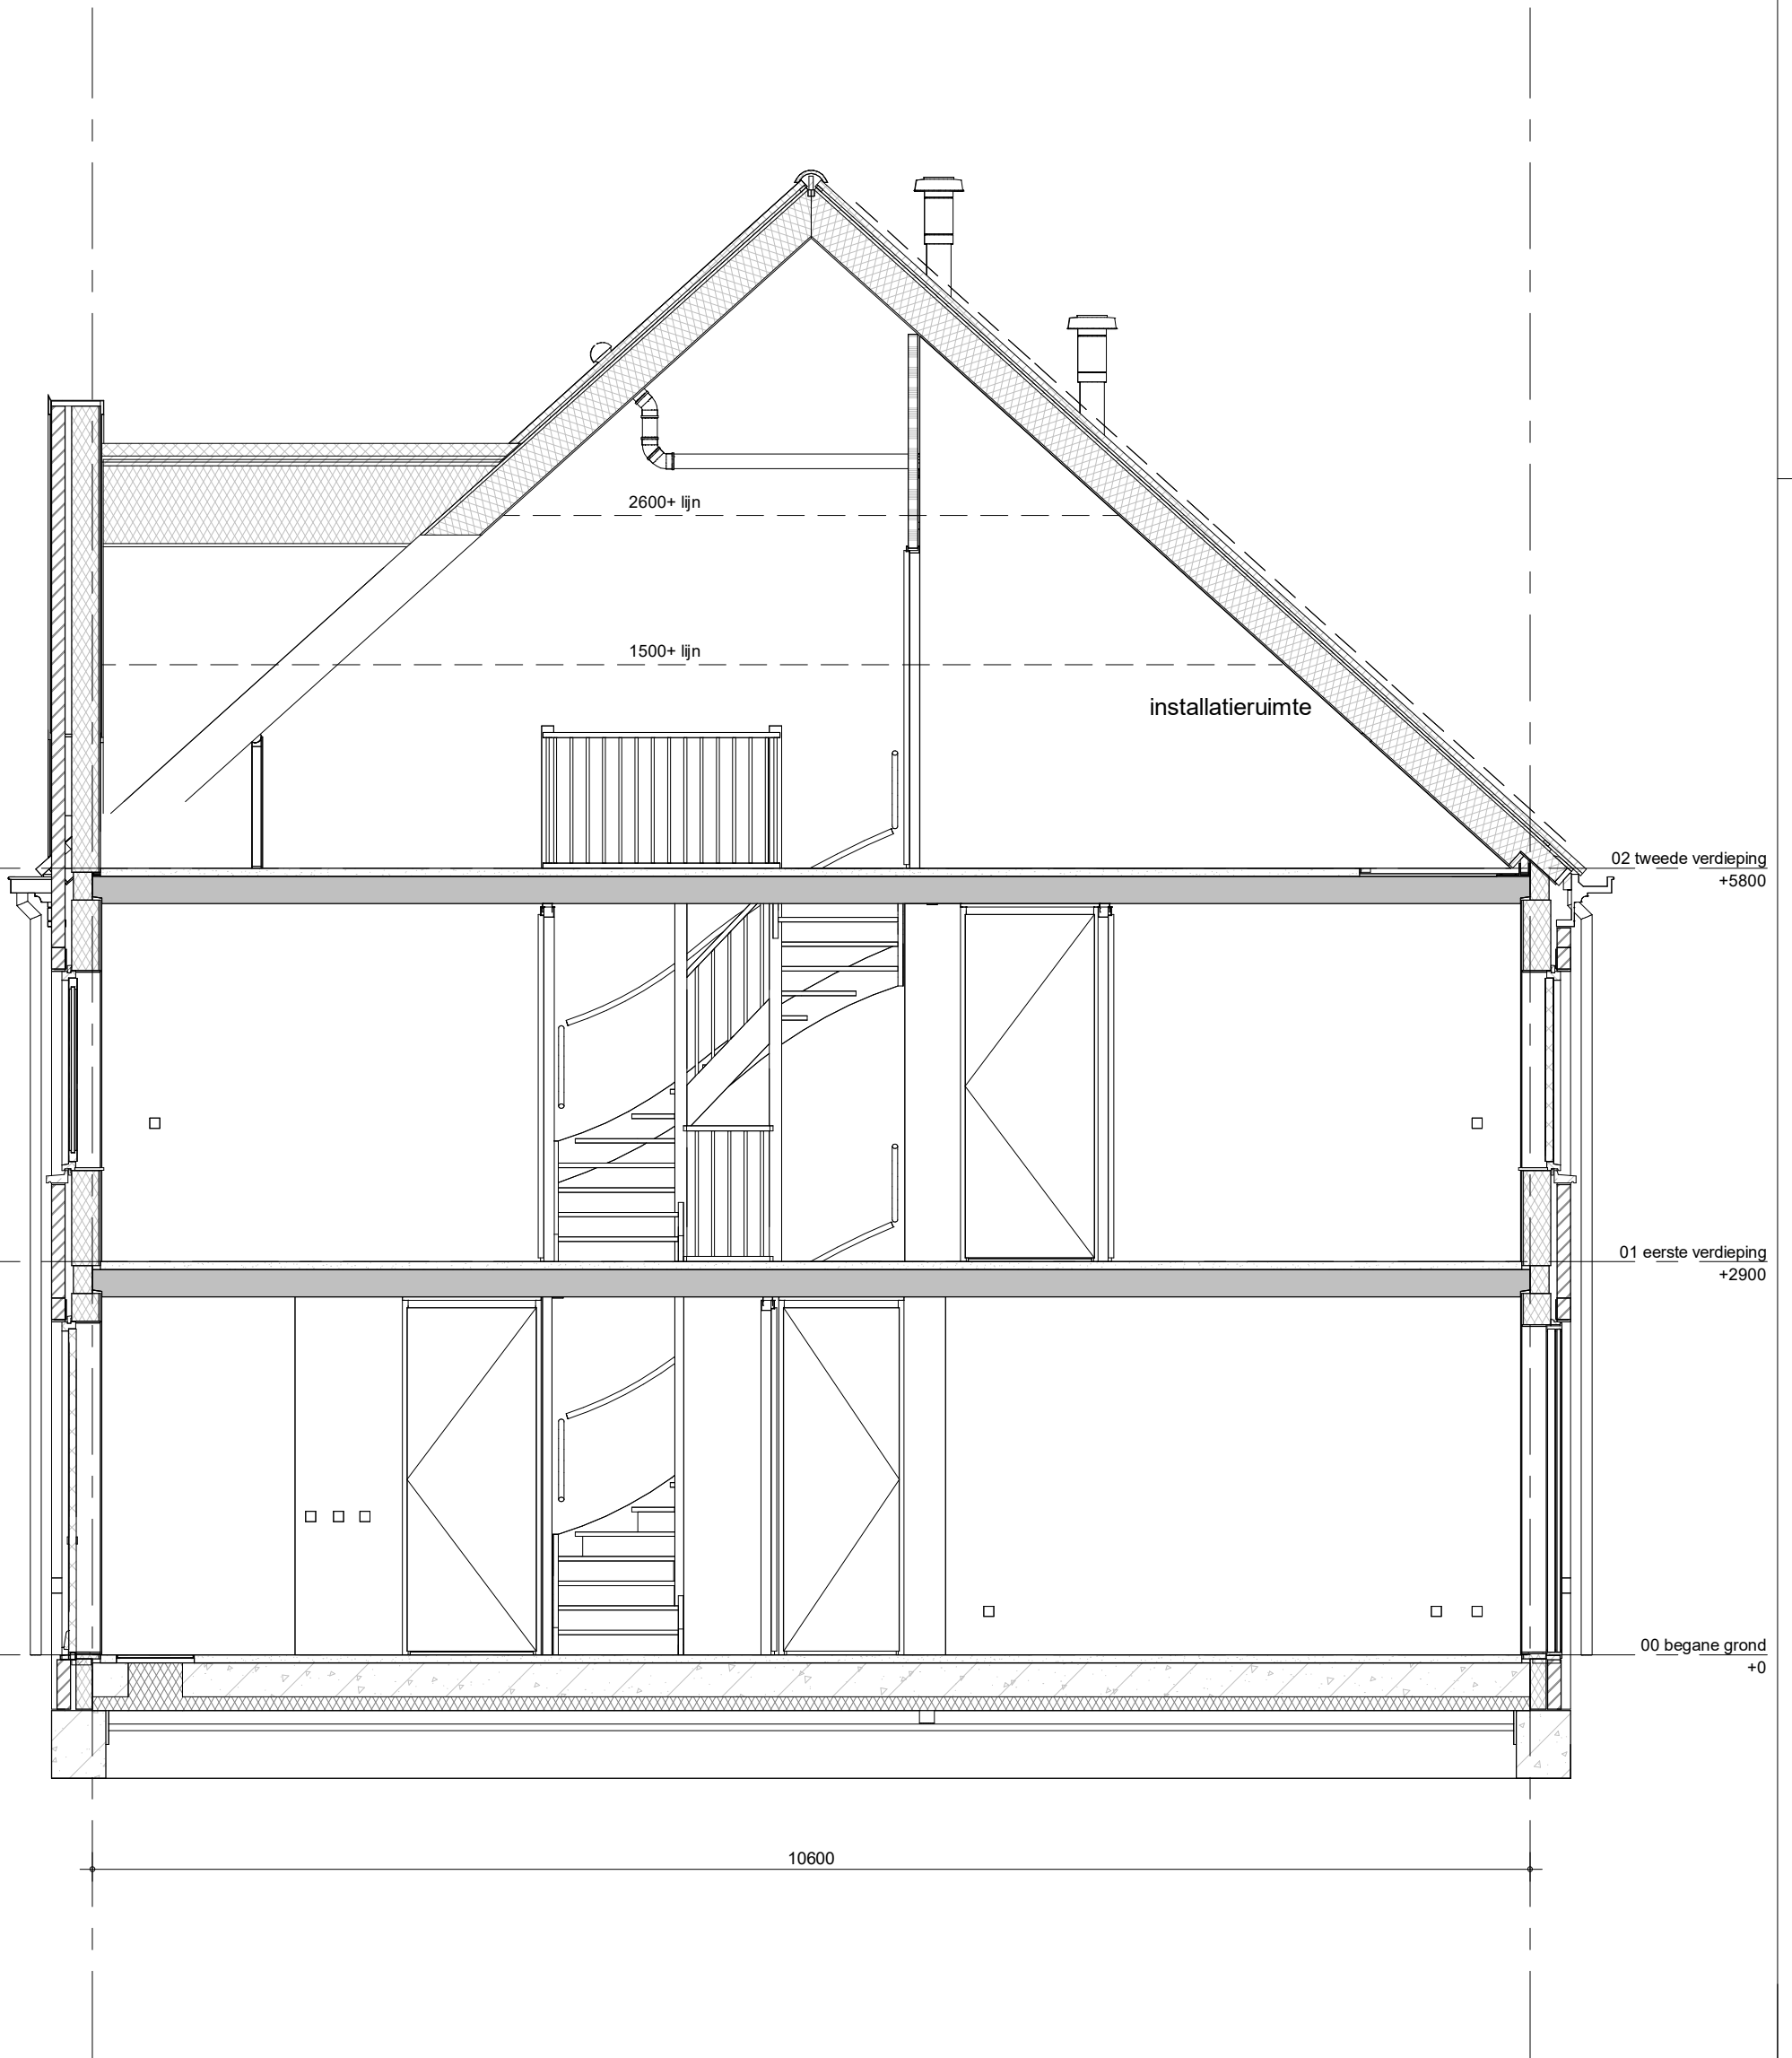

Bouwnummer 014 (als getekend)

Hemelwaterafvoeren, zoals op de situatie-tekening en blokoverzichten is aangegeven.
Metselwerkdilataties, zoals op blokgevelaanzicht is aangegeven.




project
Vianen Hoef en Haag Fase H, 45 koopwoningen
 omschrijving
**type Dt4s
 doorsnede**

getekend	Key	schaal	1:50
status	DEFINITIEF	datum	21-03-2023
project nr	09587A		
tekening nr	V-434s	wijz.	

BAM Wonen bv


Hoef en Haag, Fase H&I
Vianen - 45 Koopwoningen
werknr. 09587A

Blokeoverzichten

	project	getekend	schaal
	Vianen Hoef en Haag Fase H, 45 koopwoningen	KEY status definitief	- datum 21-03-2023
	omschrijving	project nr	
	voorbeeld blokeoverzichten	09587A	
		tekening nr	wijz.
		V-500	




Voorgevel - Blok 04

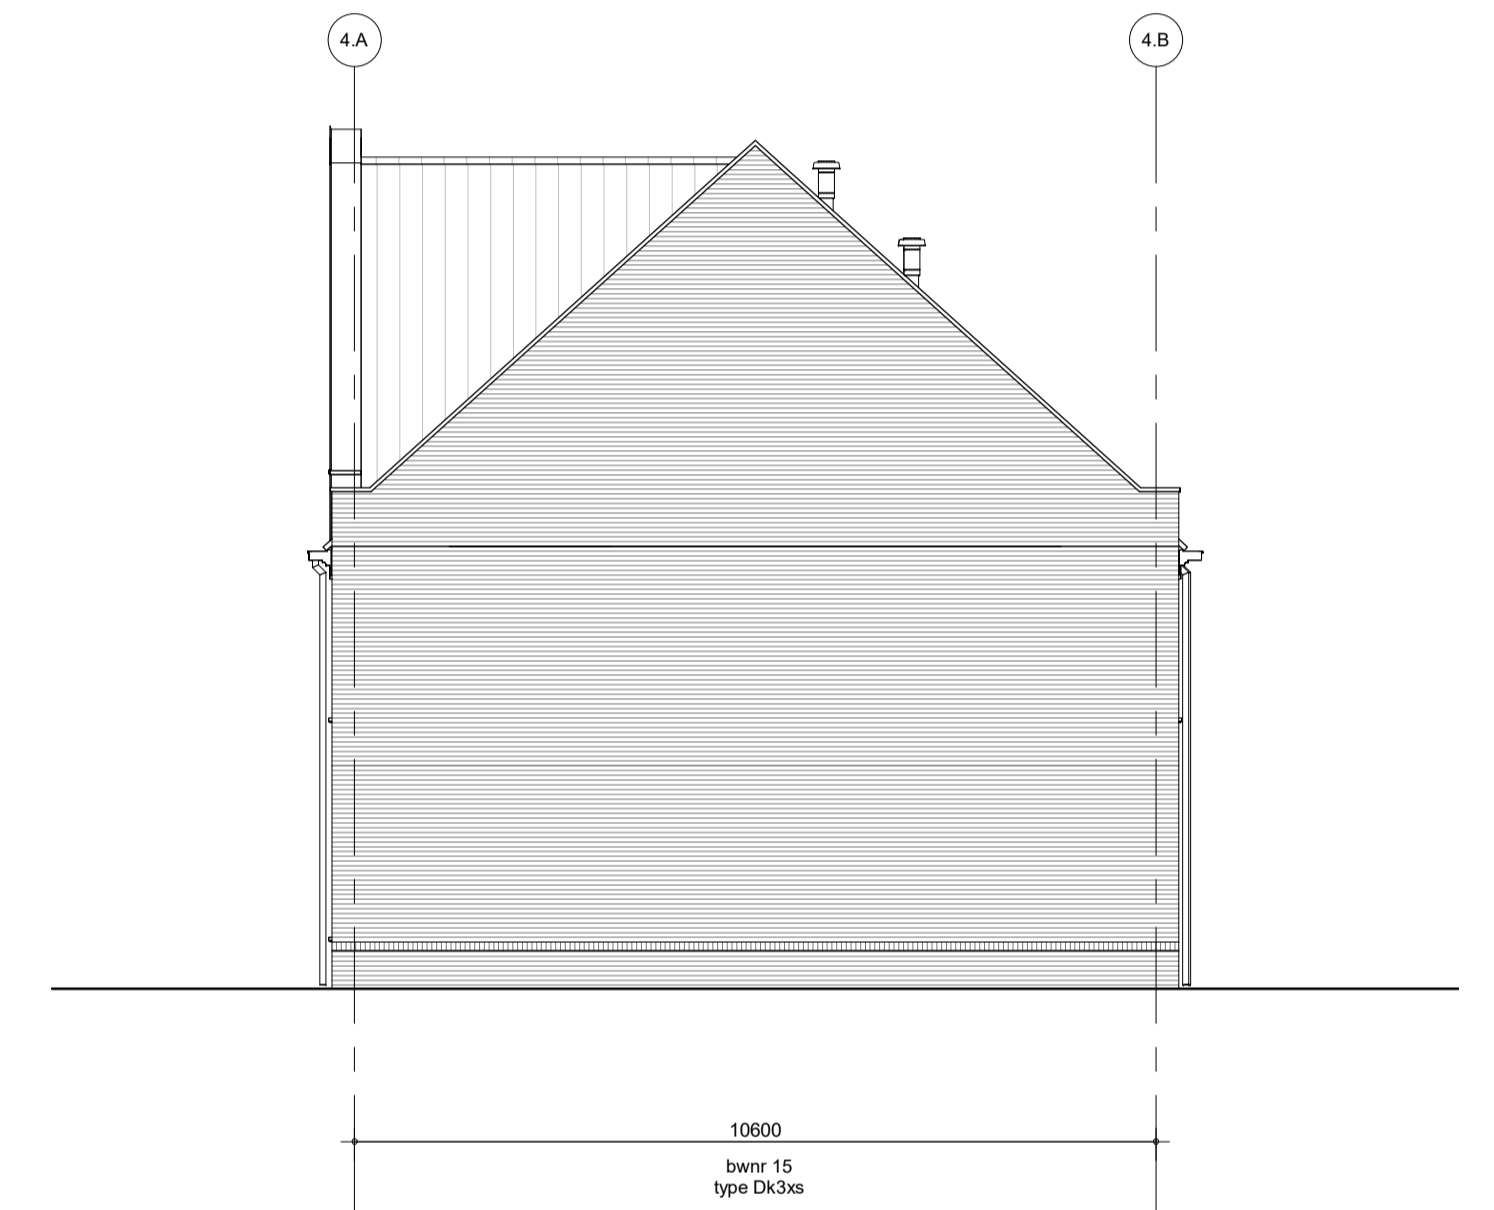

Rechterzijgevel blok 04



Achtergevel blok 04

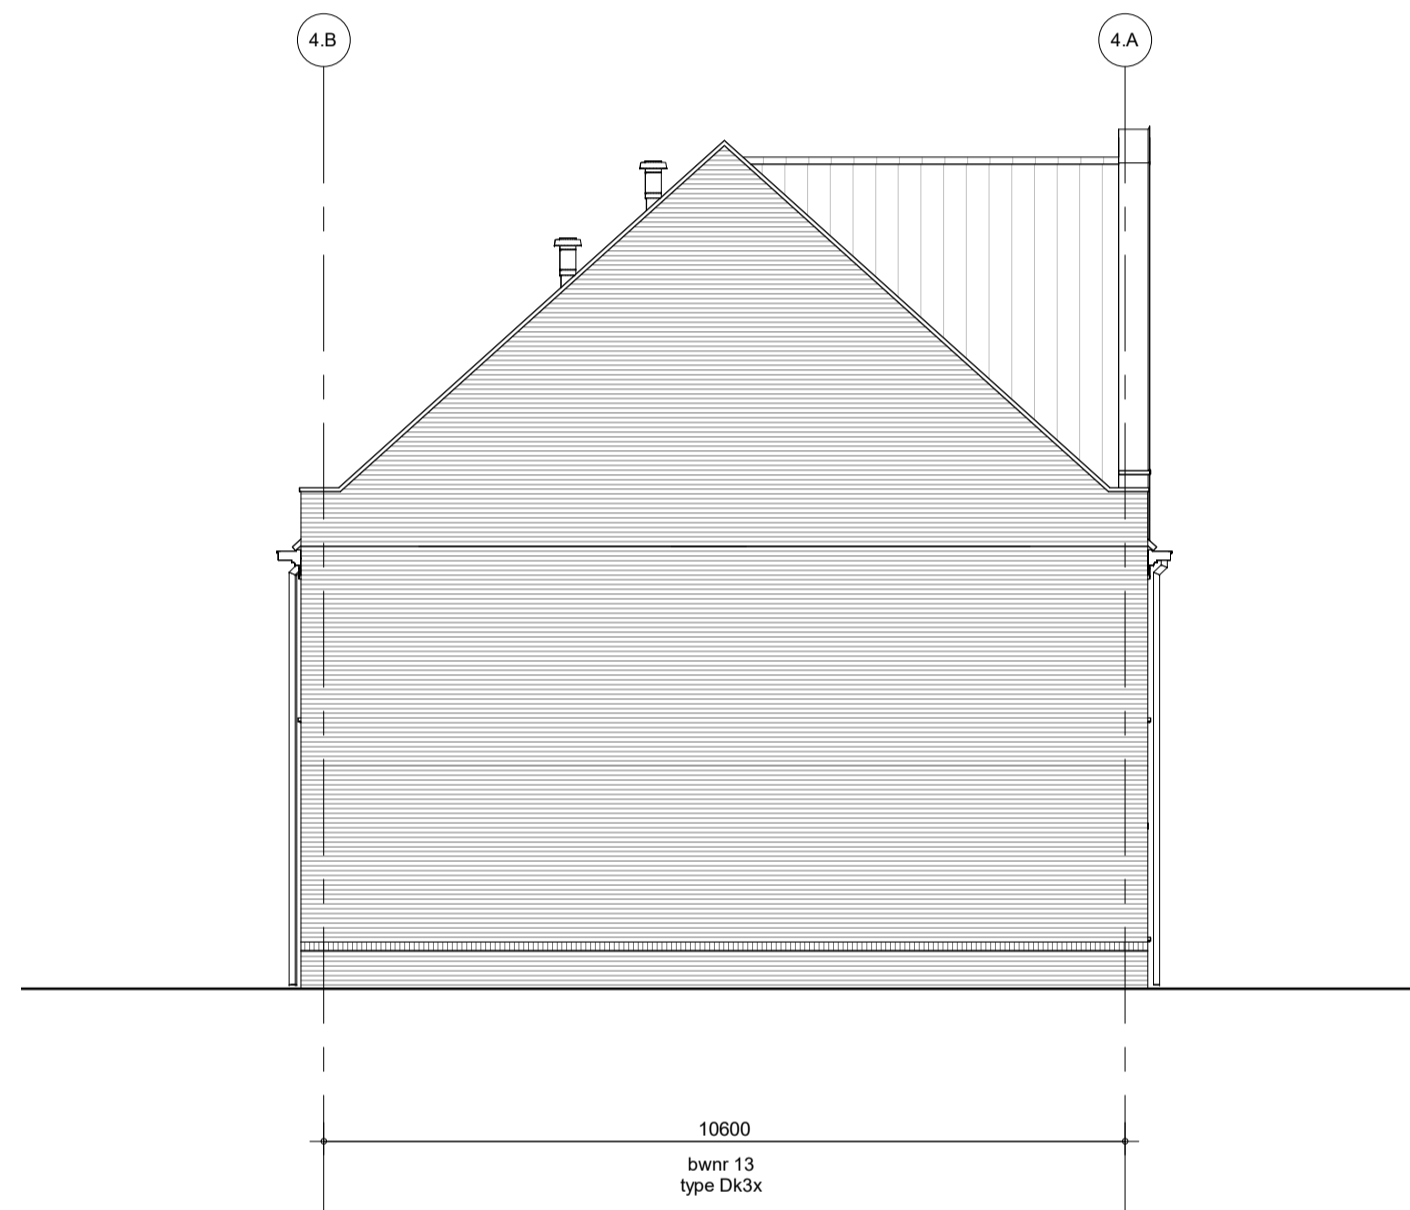


Linkerzijgevel blok 04

PV panelen zijn indicatief en worden conform een nader te bepalen opgave installateur bepaald

Voor kleur metselwerk zie kleur-materiaalstaat


Knipvoegen op stramien + positie HWA projectgebonden bepalen
Uitgangspunt HWA: 1x HWA per 2 woningen op stramien

Het aantal PV panelen is indicatief, het aantal panelen volgt uit de BENG berekeningen


	project	Vianen Hoef en Haag Fase H, 45 koopwoningen	getekend	KEY	schaal	1:100
	omschrijving	type D - geveloverzicht Blok 04	status	DEFINITIEF	datum	21-03-2023
	project nr	09587A	tekenings nr	V-504		wijz.



Voorgevel - Blok 05

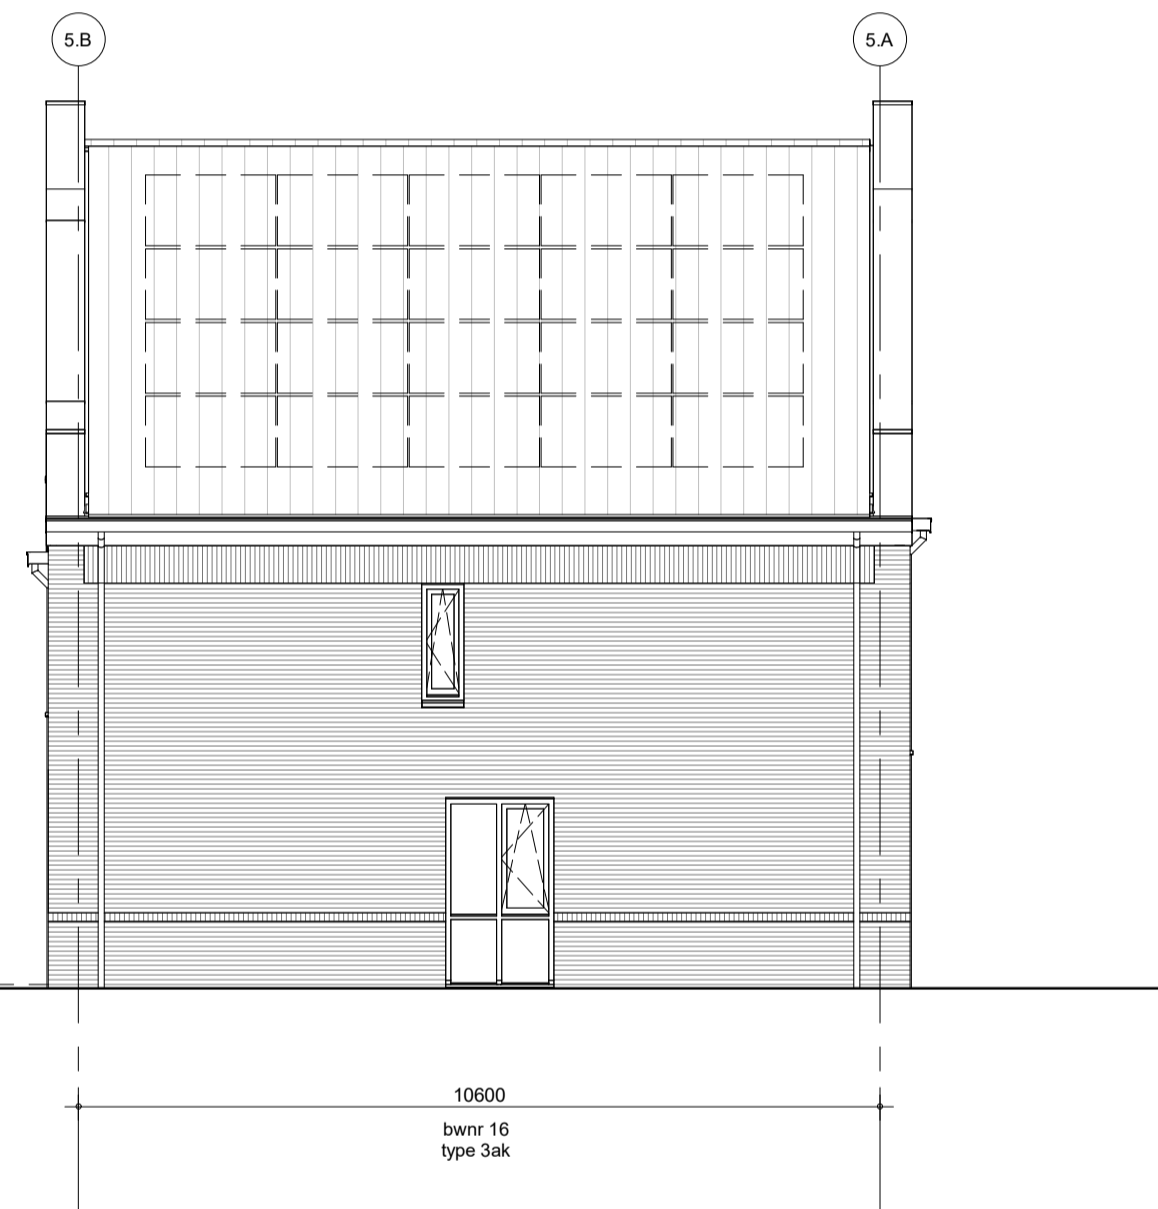

Linker zijgevel - Blok 05

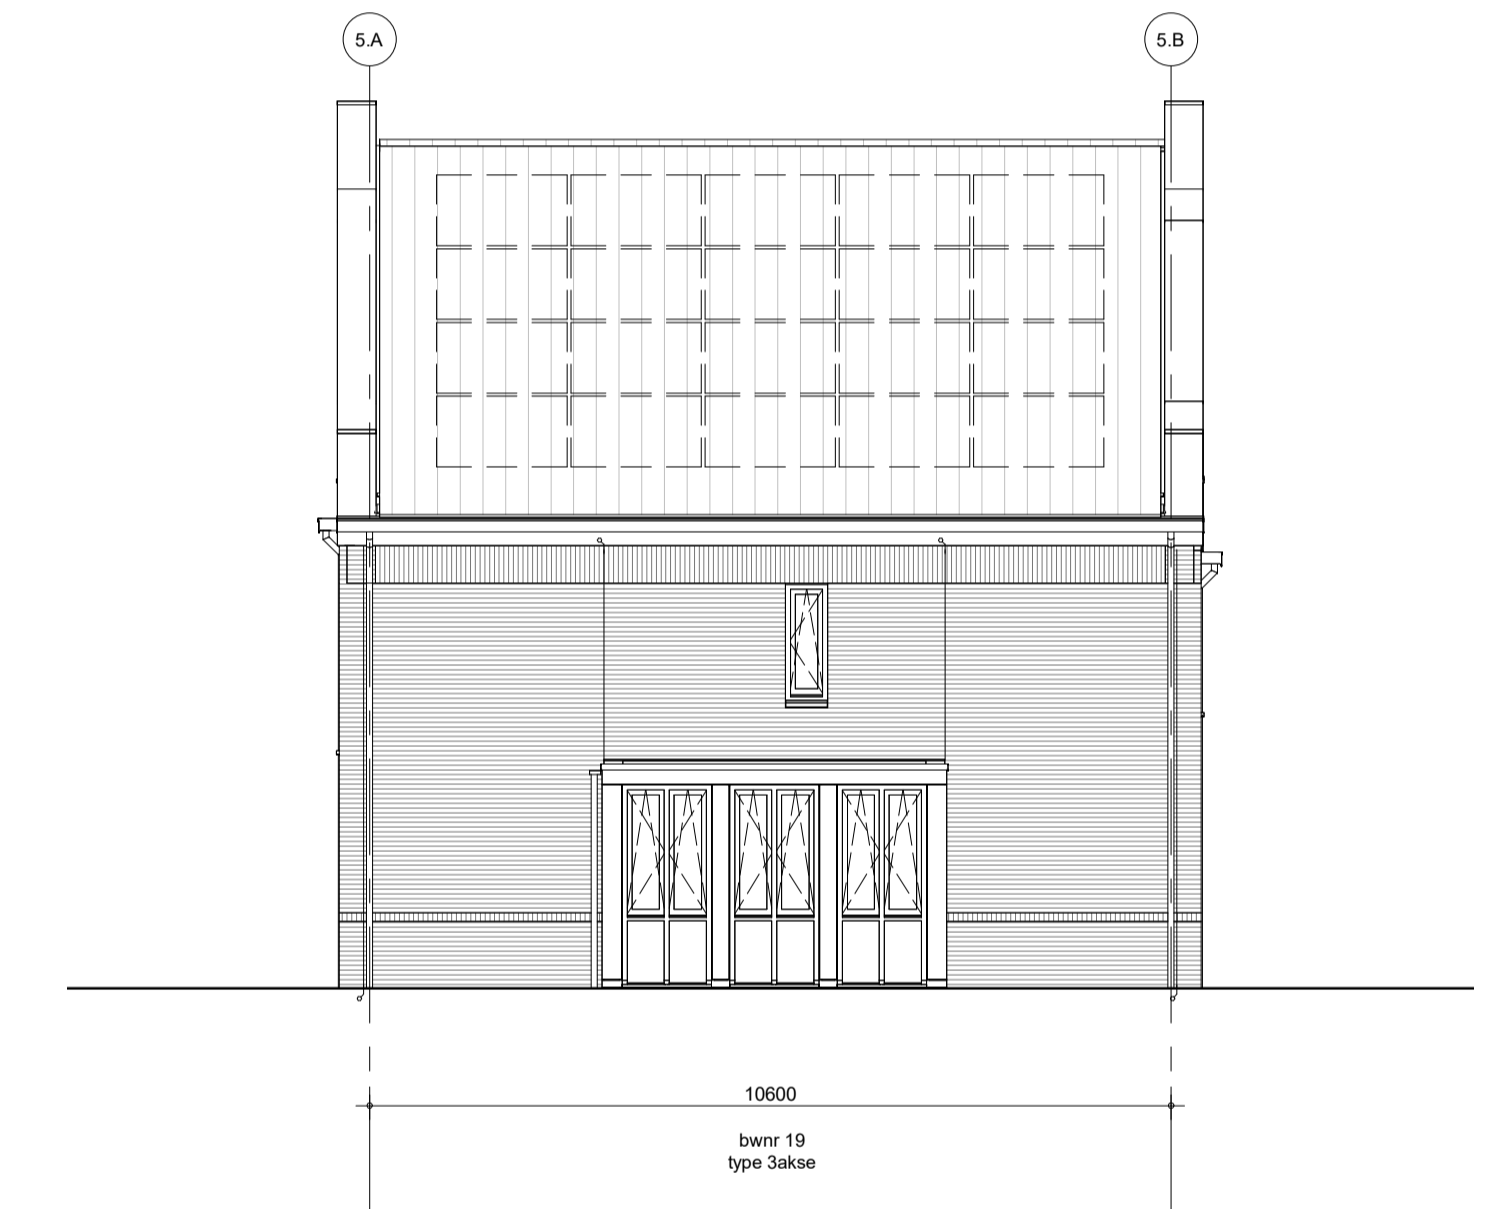

Rechter zijgevel - Blok 05



Achtergevel - Blok 05


Voor kleur metselwerk zie kleur-materiaalstaat

Knipvoegen op stramen + positie HWA projectgebonden bepalen
Uitgangspunt HWA: 1x HWA per 2 woningen op stramen

* = veiligheidsglas

** = colorbel


PV panelen zijn indicatief en worden conform
een nader te bepalen opgave installateur bepaald


	project Vianen Hoef en Haag Fase H, 45 koopwoningen	getekend KEY	schaal 1:100
	omschrijving type 3 - geveloverzicht blok 05 Geveloverzicht	status definitief	datum 21-03-2023
	project nr 09587A	tekening nr V-505	wijz.

BAM Wonen bv

Hoef en Haag, Fase H&I
Vianen - 45 Koopwoningen
werknr. 09587A

Indelingsvarianten


	project	Vianen Hoef en Haag Fase H, 45 koopwoningen	getekend Designer	schaal -
	omschrijving	voorbeeld indelingsvarianten	status definitief	datum 21-03-2023
			project nr 09587A	
			tekening nr V-420	wijz.

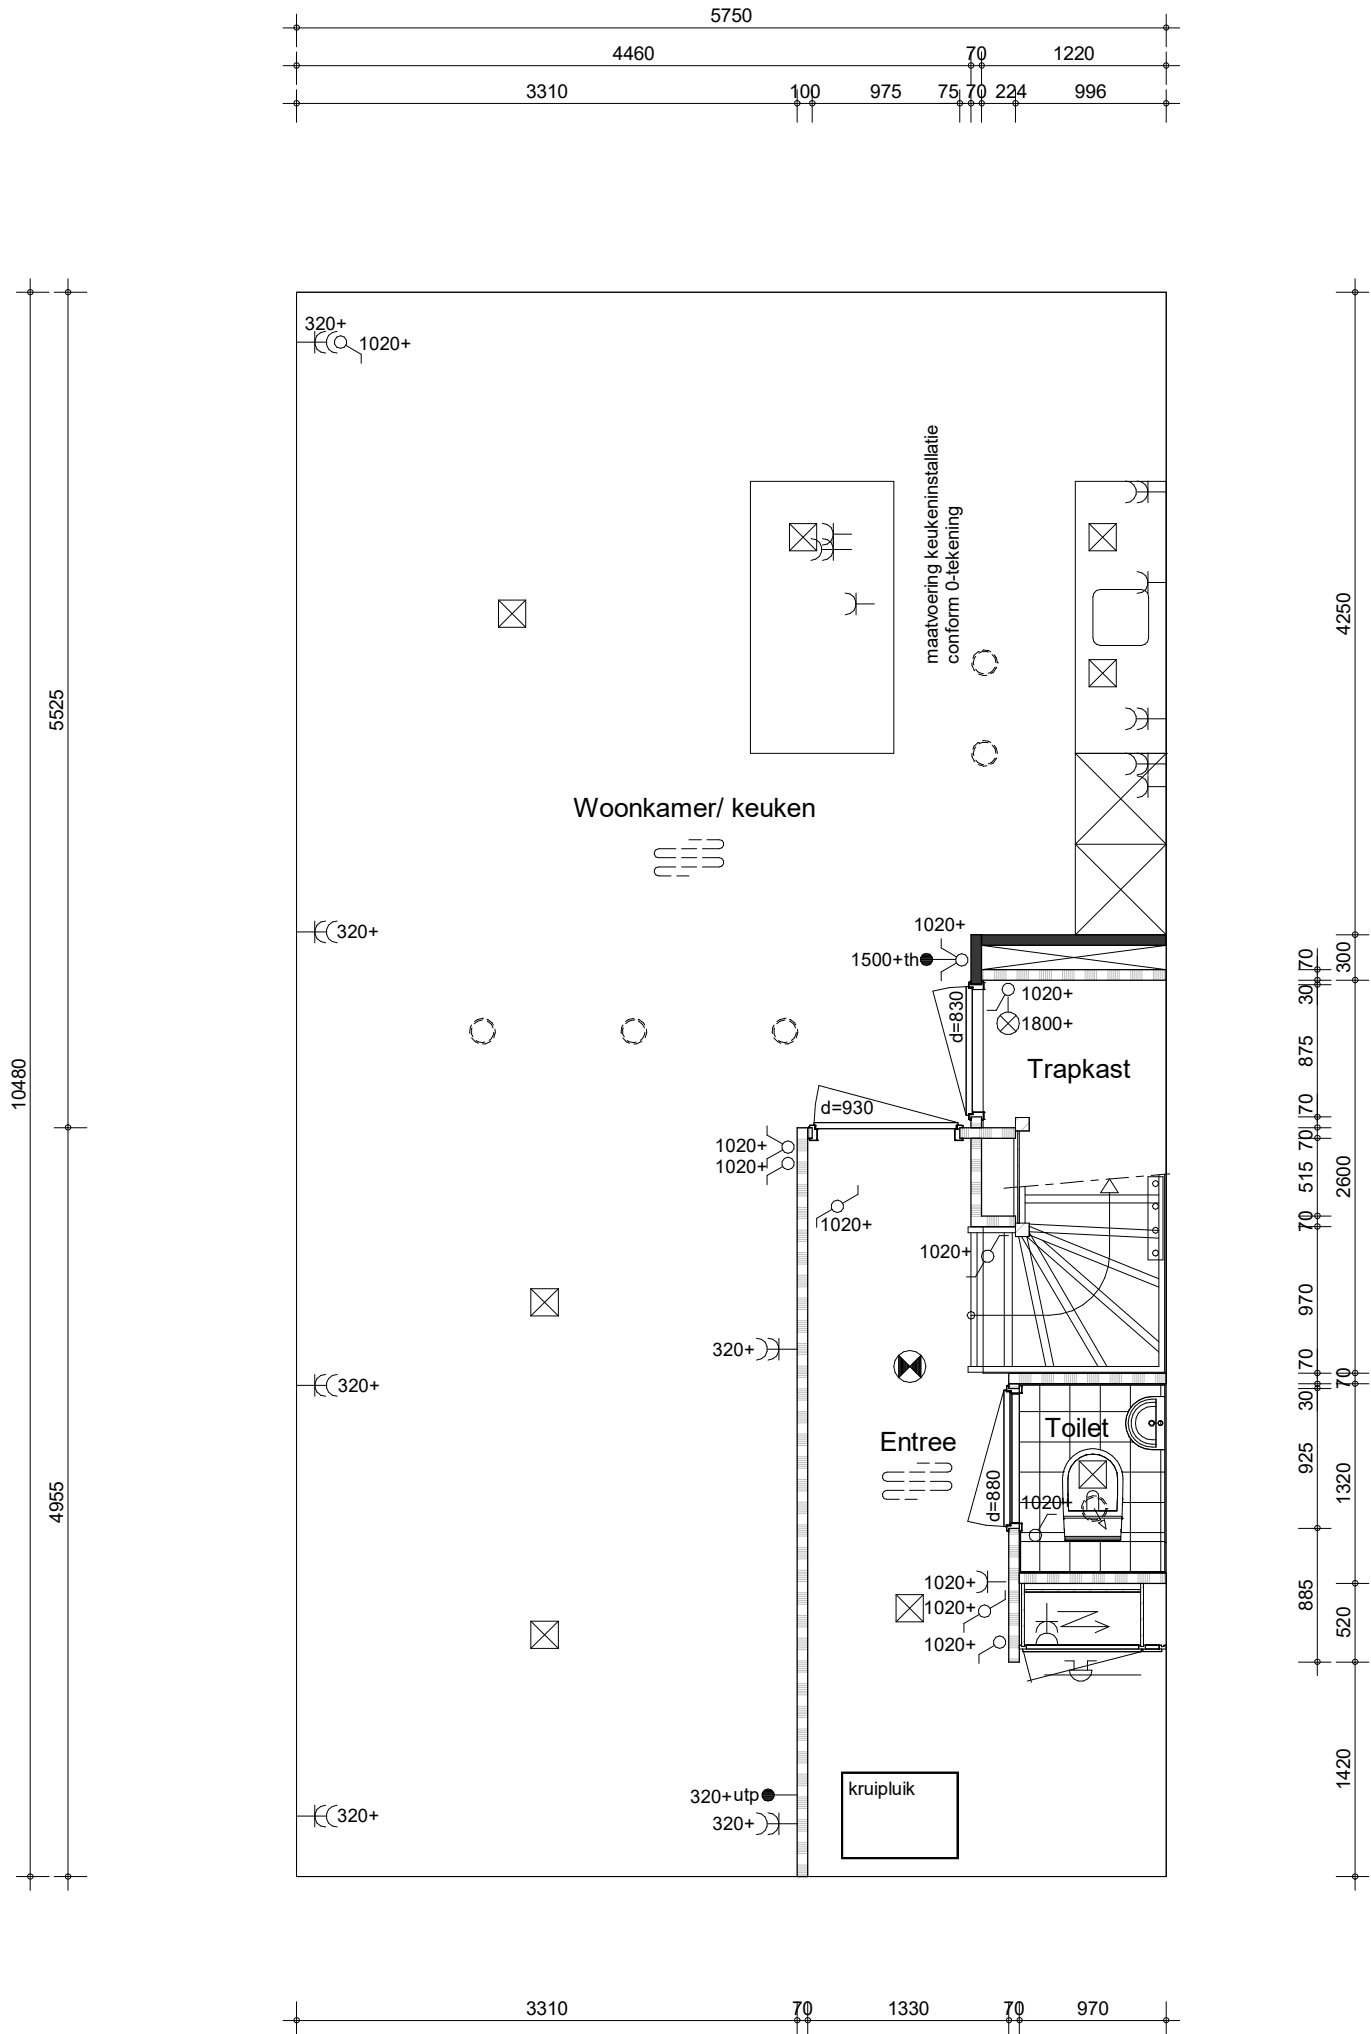

project
Vianen Hoef en Haag Fase H, 45 koopwoningen
 omschrijving
type D & 3
00 begane grond
keuken naar achterzijde

getekend
Key
 status
DEFINITIEF
 project nr
09587A
 tekening nr
V-421-2


schaal
1:50
 datum
21-03-2023
 wijz.

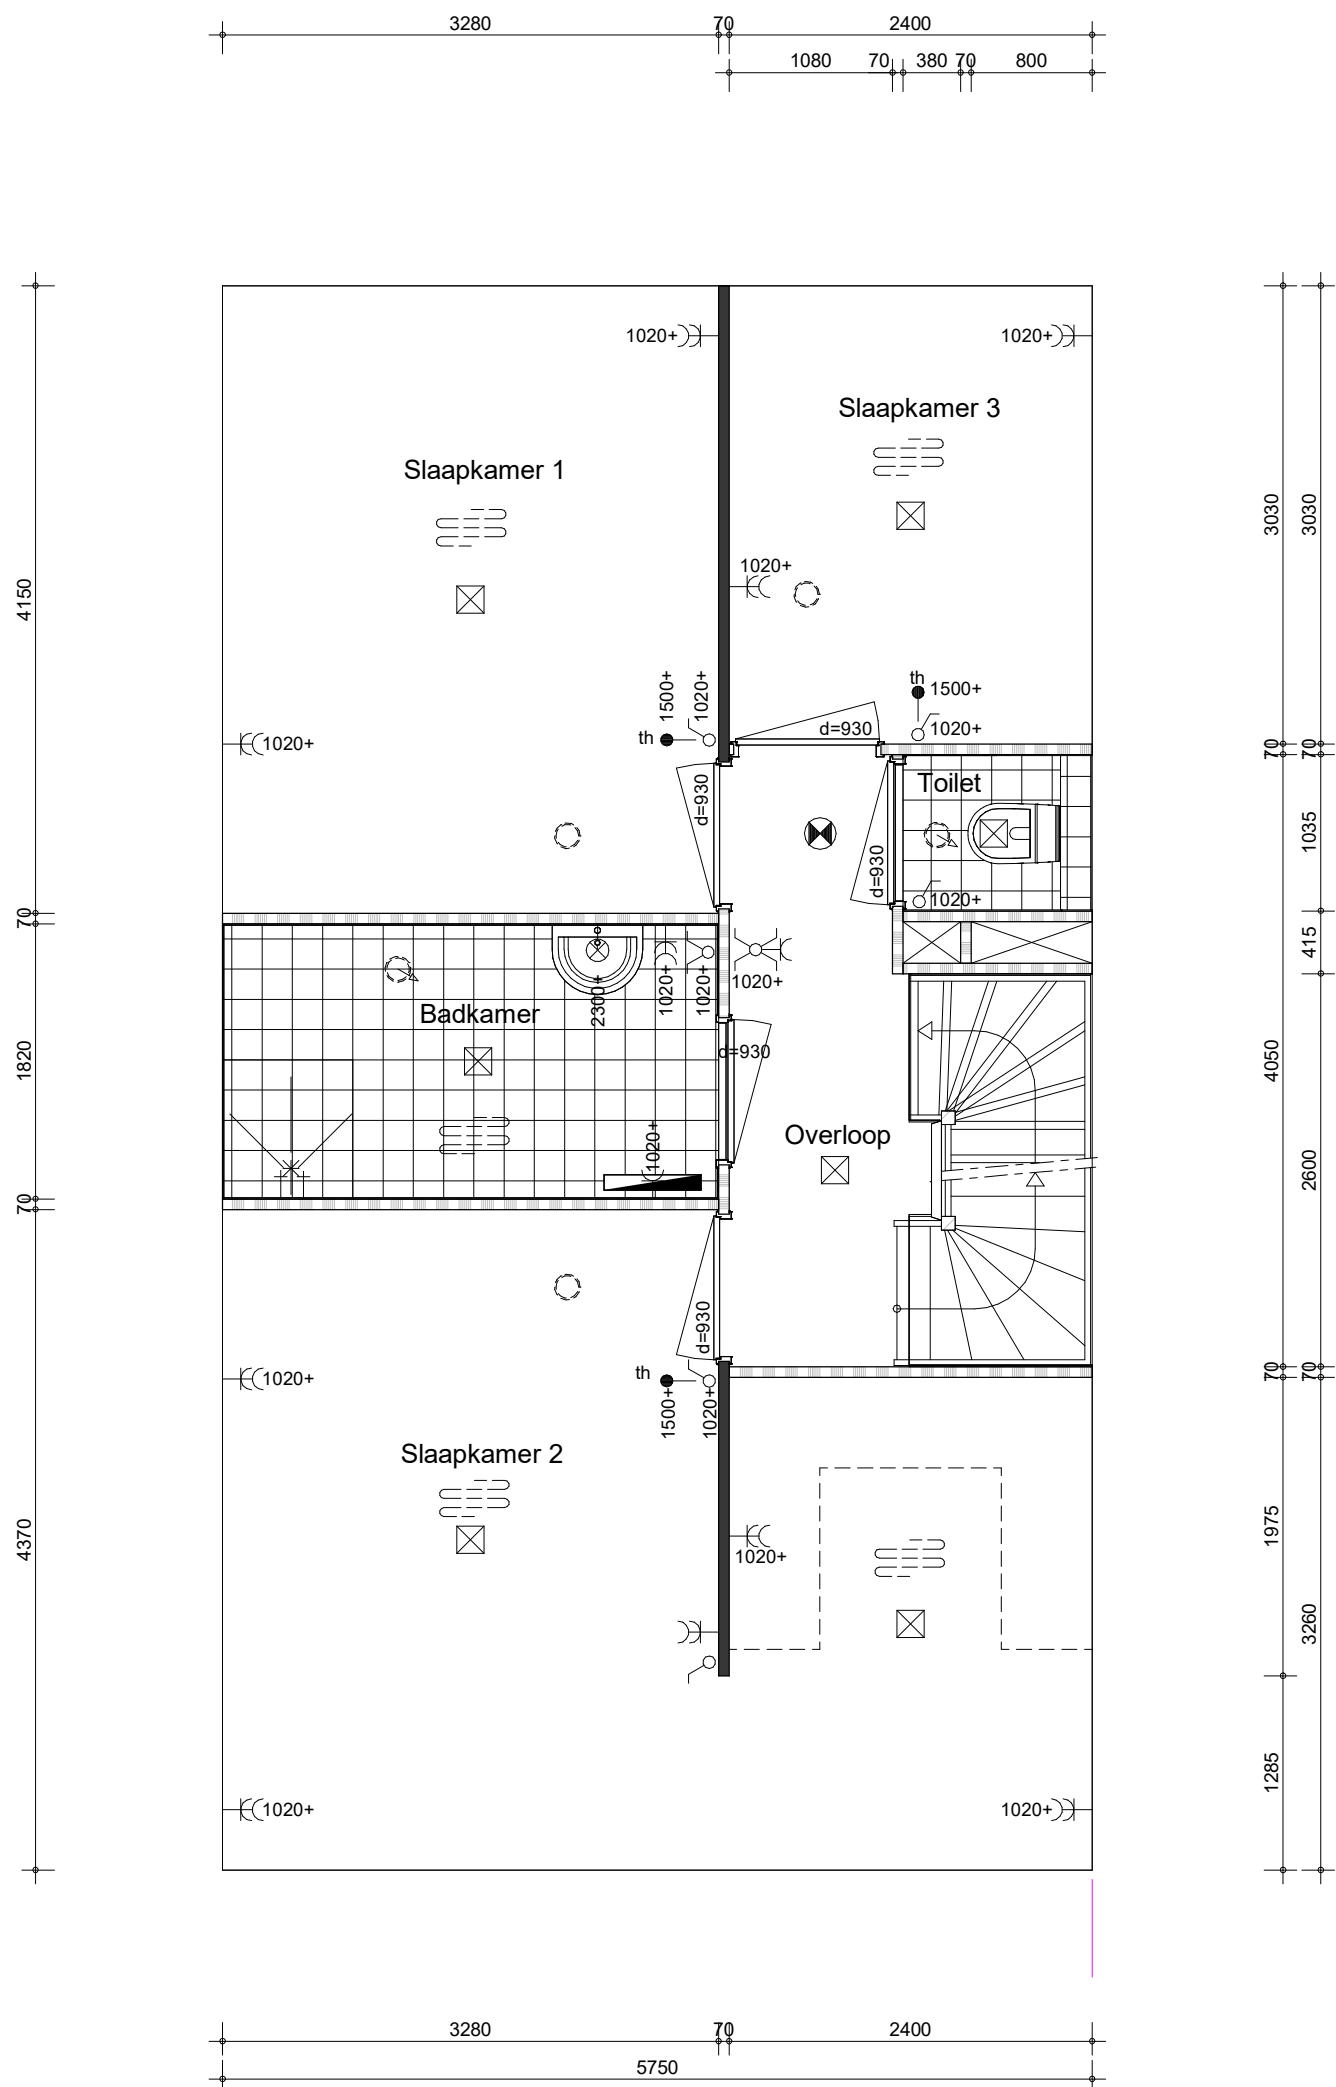

project
Vianen Hoef en Haag Fase H, 45 koopwoningen
 omschrijving
type D & 3
01 eerste verdieping
samenvoegen slaapkamers

getekend
Designer
 status
DEFINITIEF
 project nr
09587A
 tekening nr
V-421-7


schaal
1:50
 datum
21-03-2023
 wijz.

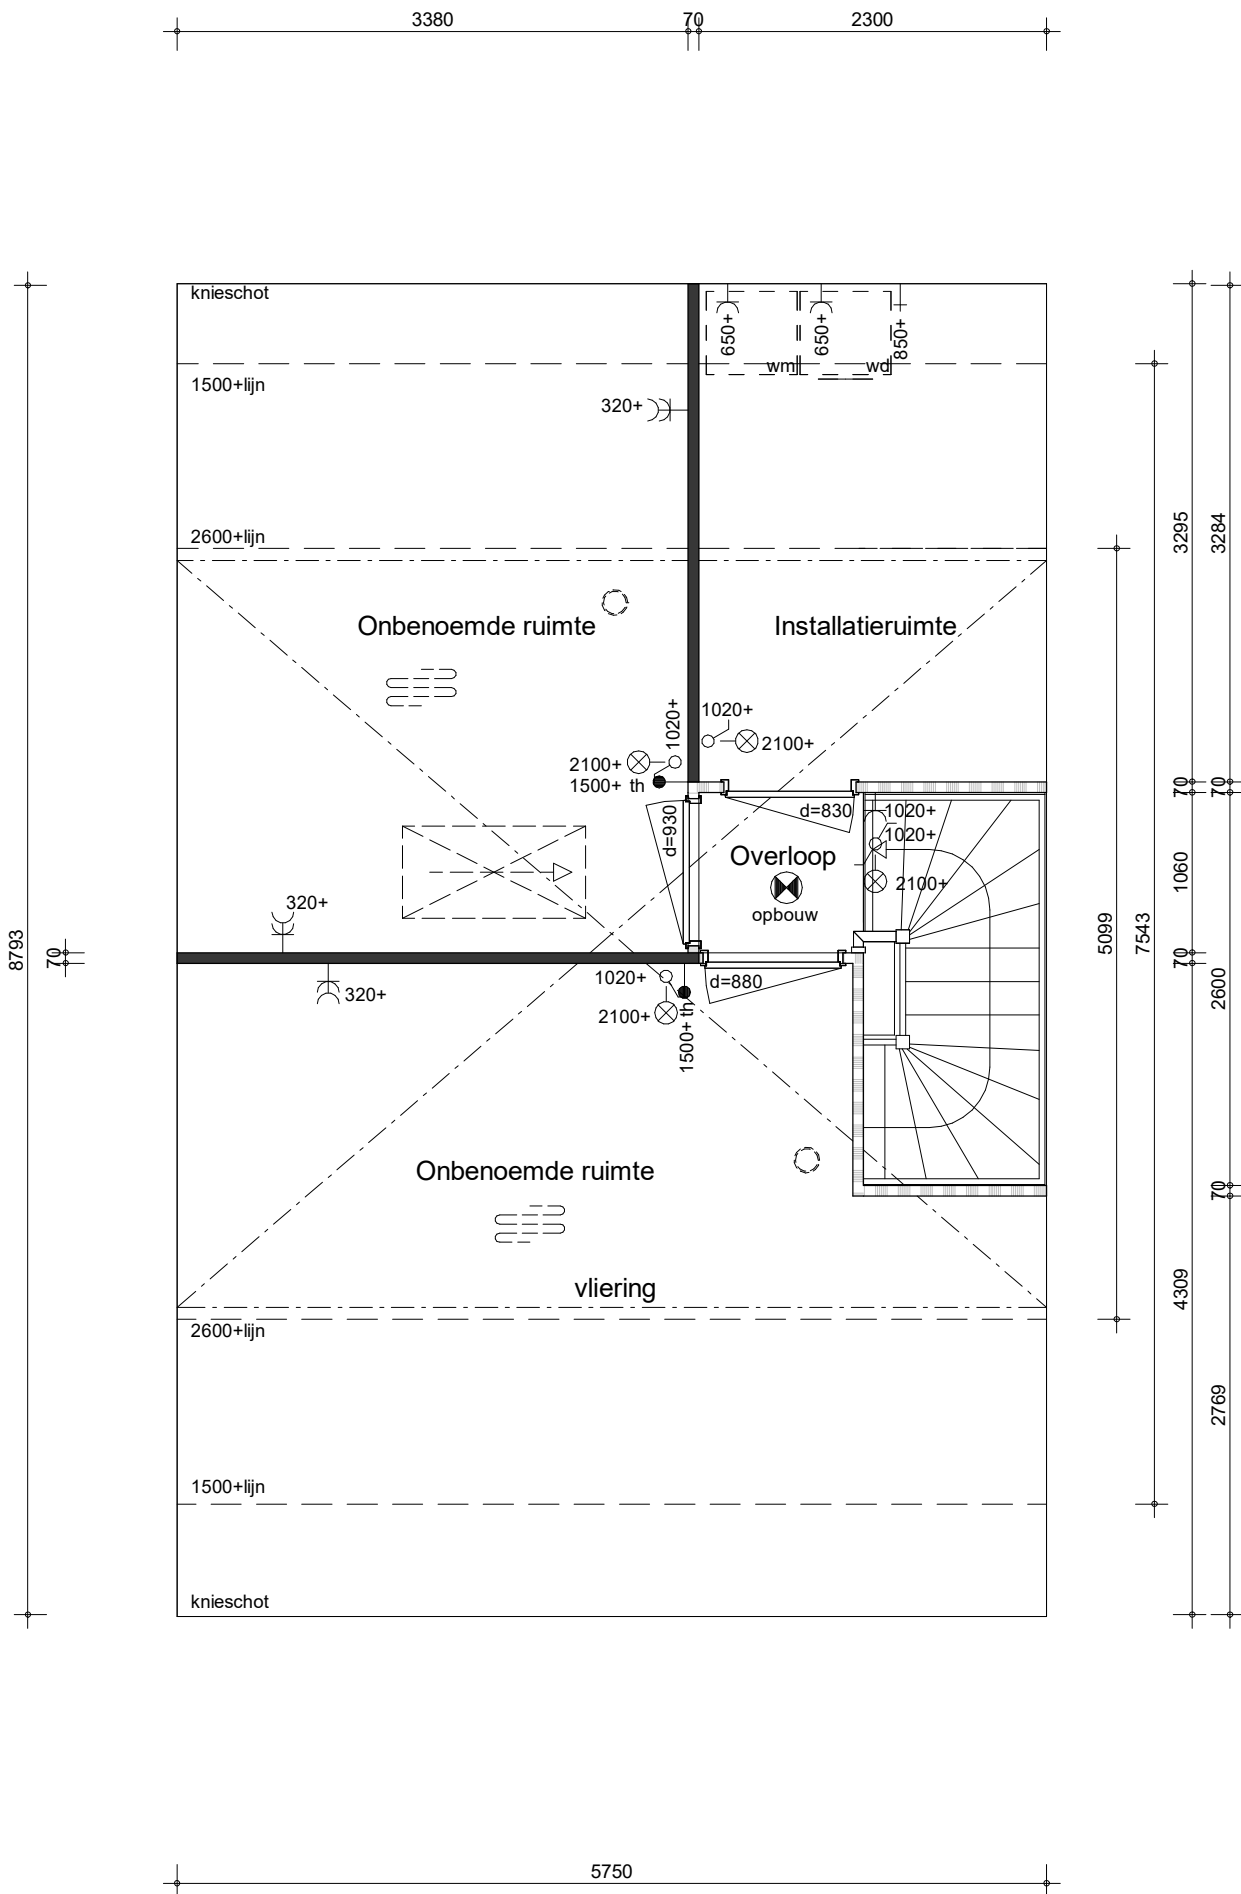

project
Vianen Hoef en Haag Fase H, 45 koopwoningen
 omschrijving
type D & 3
02 tweede verdieping
2 kamers + vliering

getekend
Key
 status
DEFINITIEF
 project nr
09587A
 tekening nr
V-423-11

schaal
1:50
 datum
21-03-2023
 wijz.

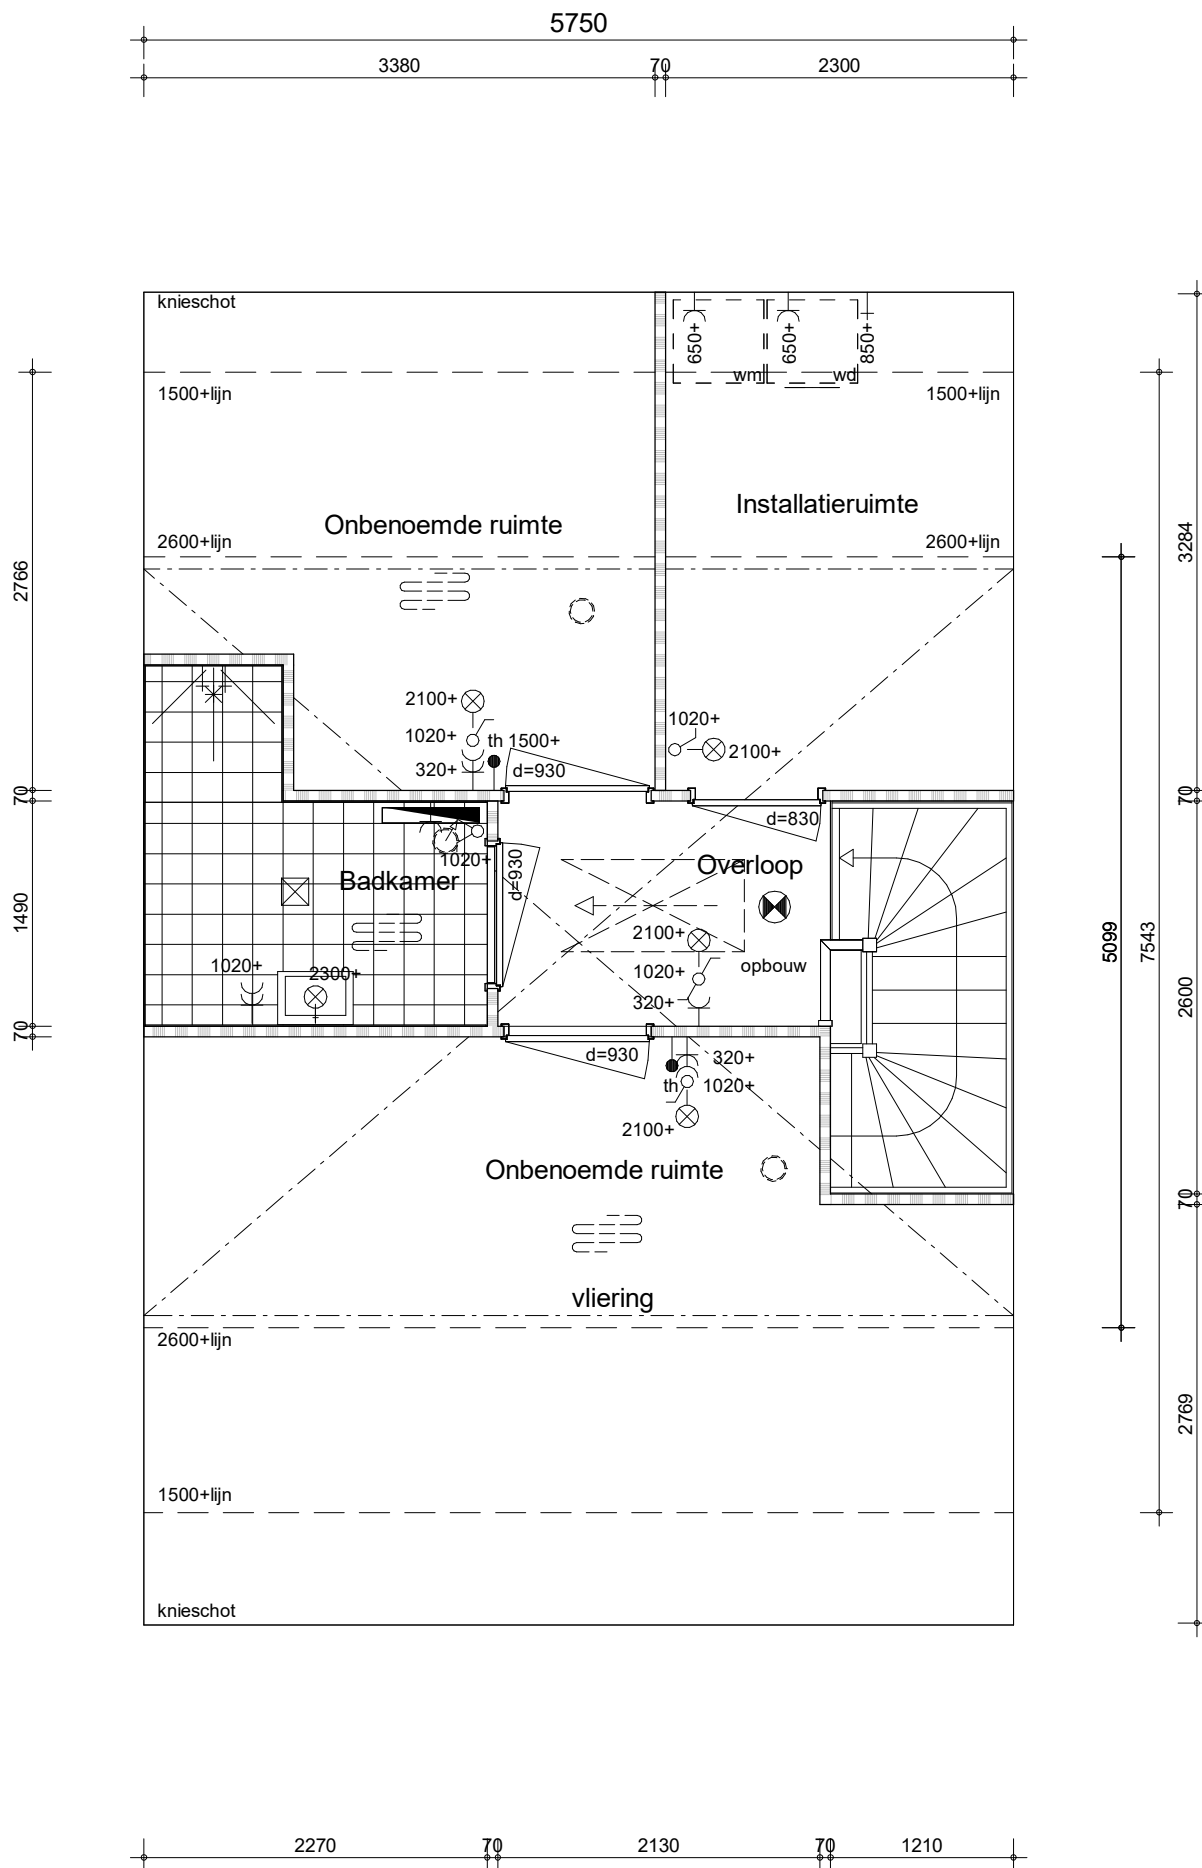


project
Vianen Hoef en Haag Fase H, 45 koopwoningen
 omschrijving
type D & 3
02 tweede verdieping
2 kamers en badkamer


getekend
KEy
 status
DEFINITIEF
 project nr
09587A
 tekening nr
V-423-12
 schaal
1:50
 datum
21-03-2023
 wijz.

BAM Wonen bv

Hoef en Haag, Fase H&I
Vianen - 45 Koopwoningen
werknr. 09587A

Ruimtevergrotenende opties

	project	Vianen Hoef en Haag Fase H, 45 koopwoningen	getekend BS	schaal -
	omschrijving	voorbeeld ruimtevergrotenende opties	status definitief	datum 21-03-2023
			project nr 09587A	
			tekening nr V-275	wijz.

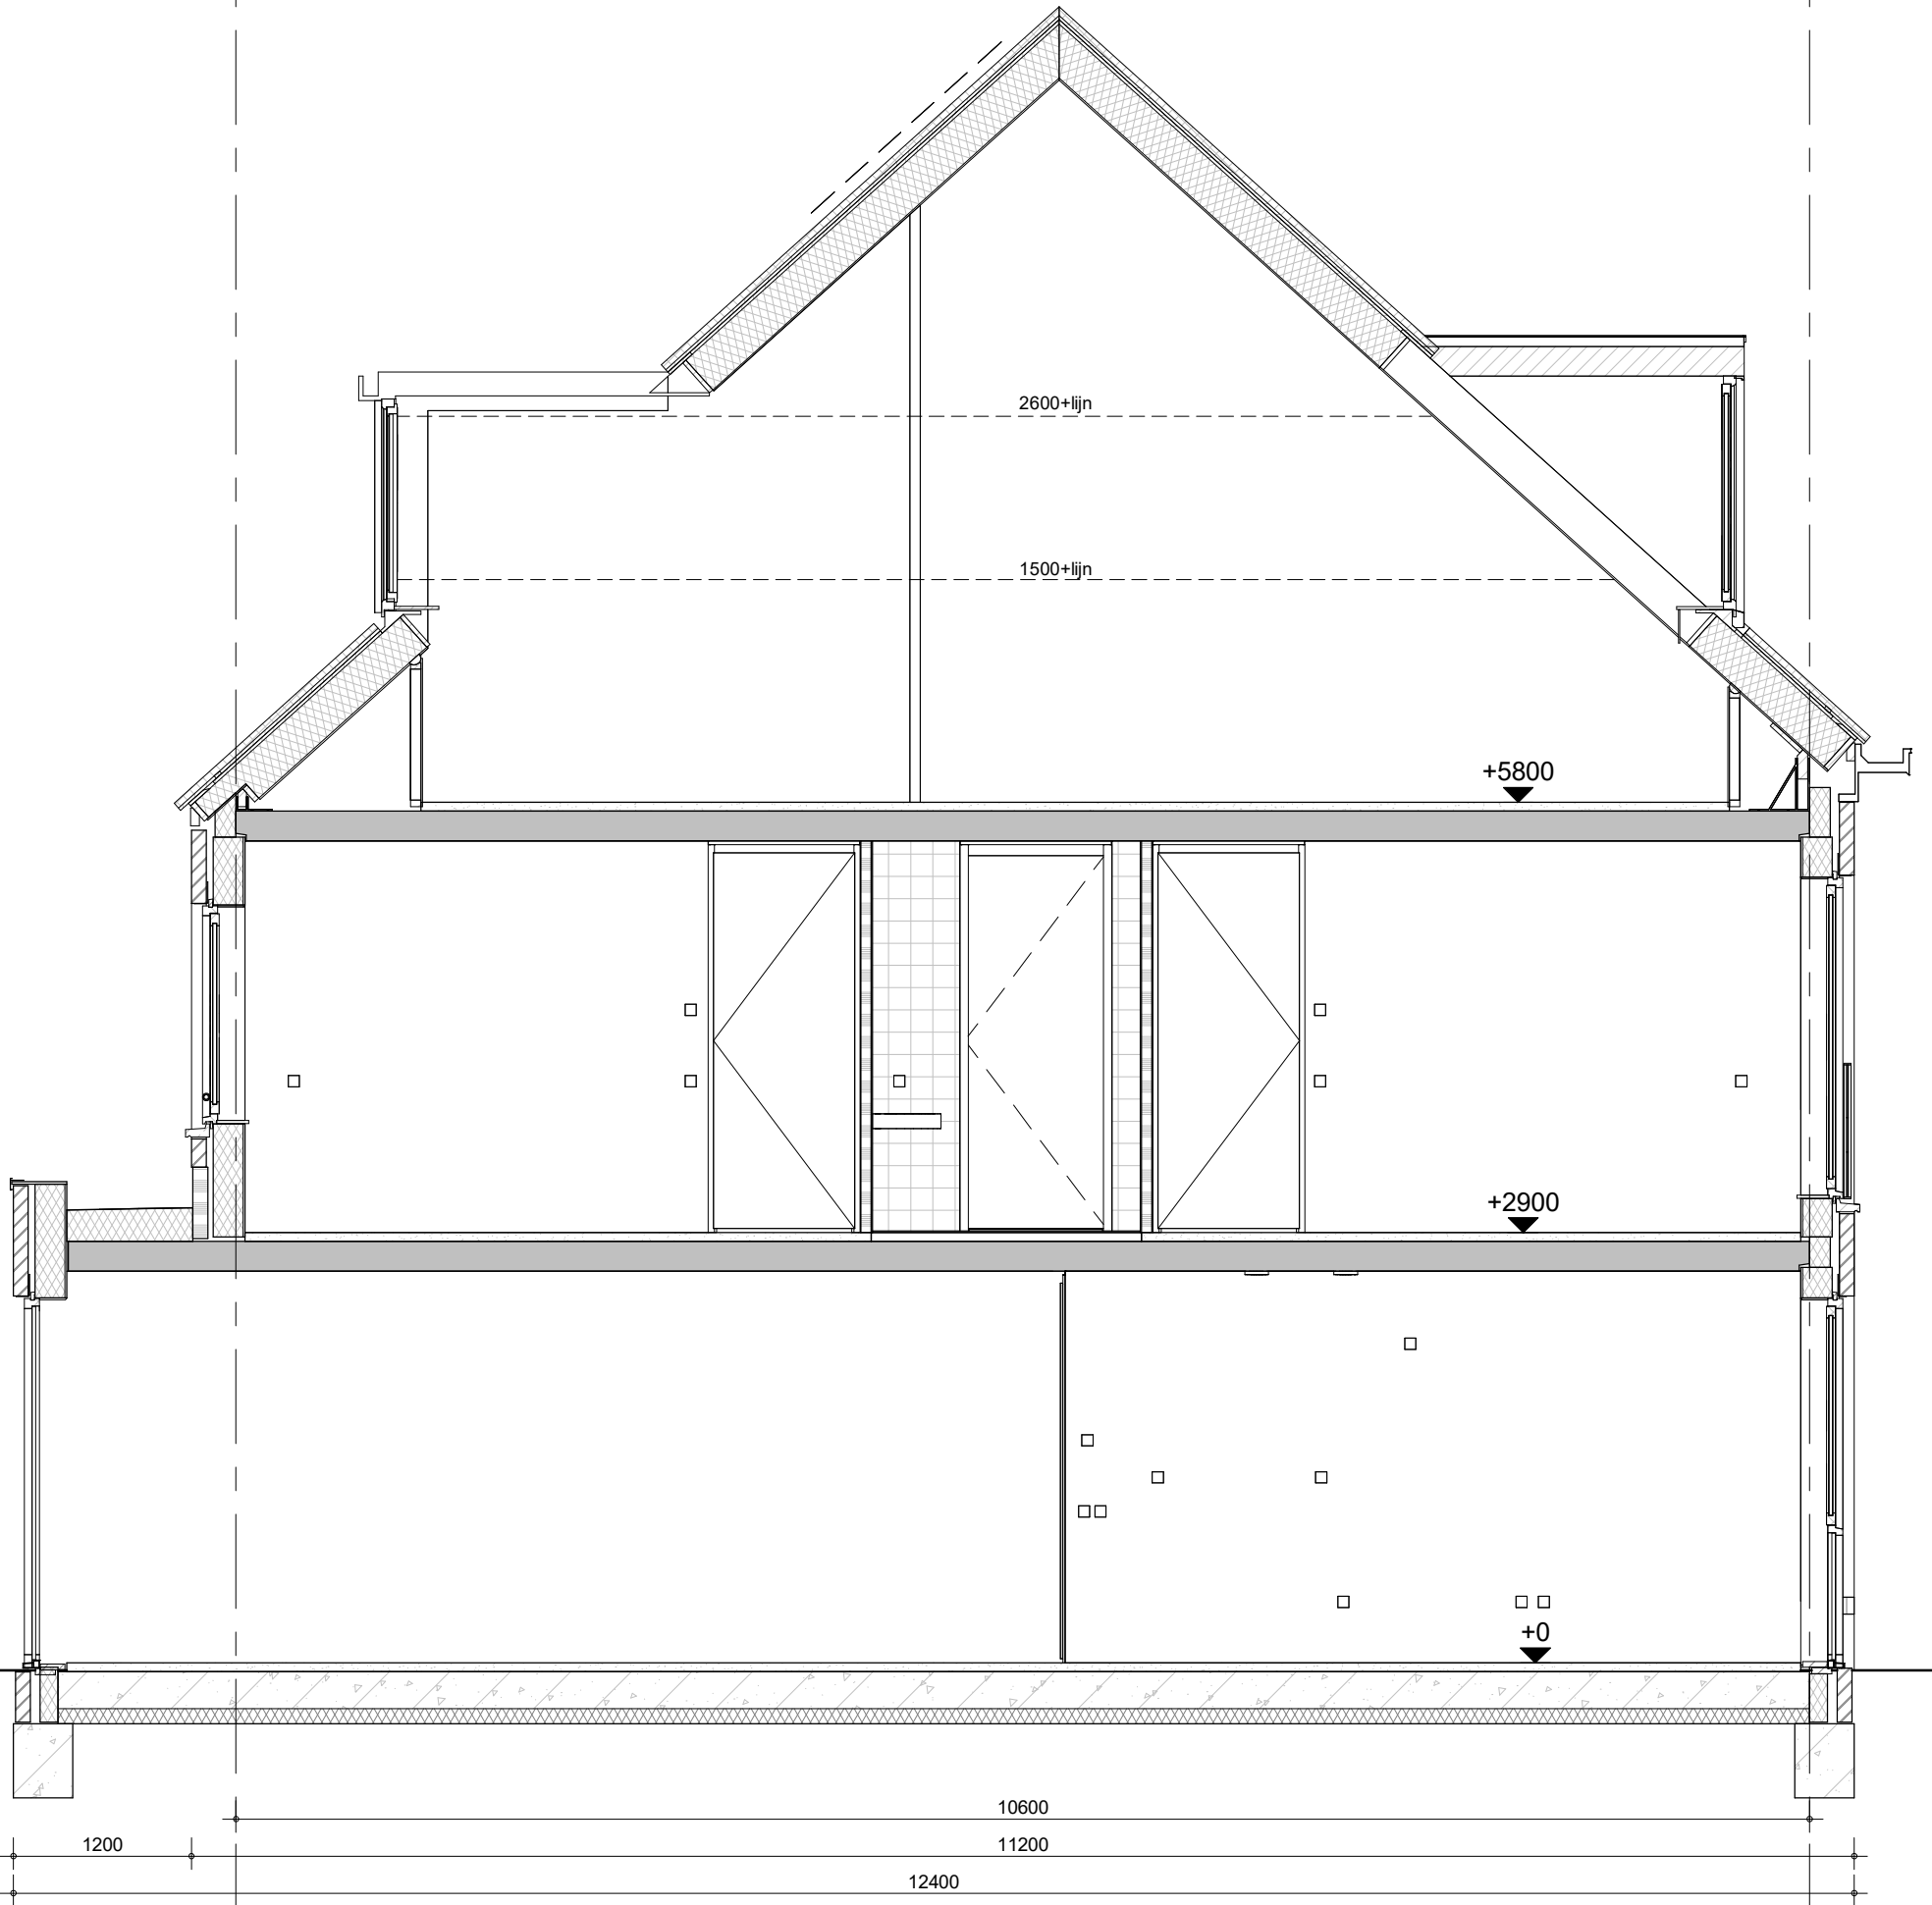

- opties:
- uitbouw 1200
 - openslaande deuren
 - dakkapel voor
 - dakkapel achter



project
Vianen Hoef en Haag Fase H, 45 koopwoningen

omschrijving
**type D & 3
 ruimtevergroten opties
 doorsnede**

getekend
KEy

status
definitief


project nr
09587A

tekening nr
V-275A

schaal
1:50

datum
21-03-2023

wijz.

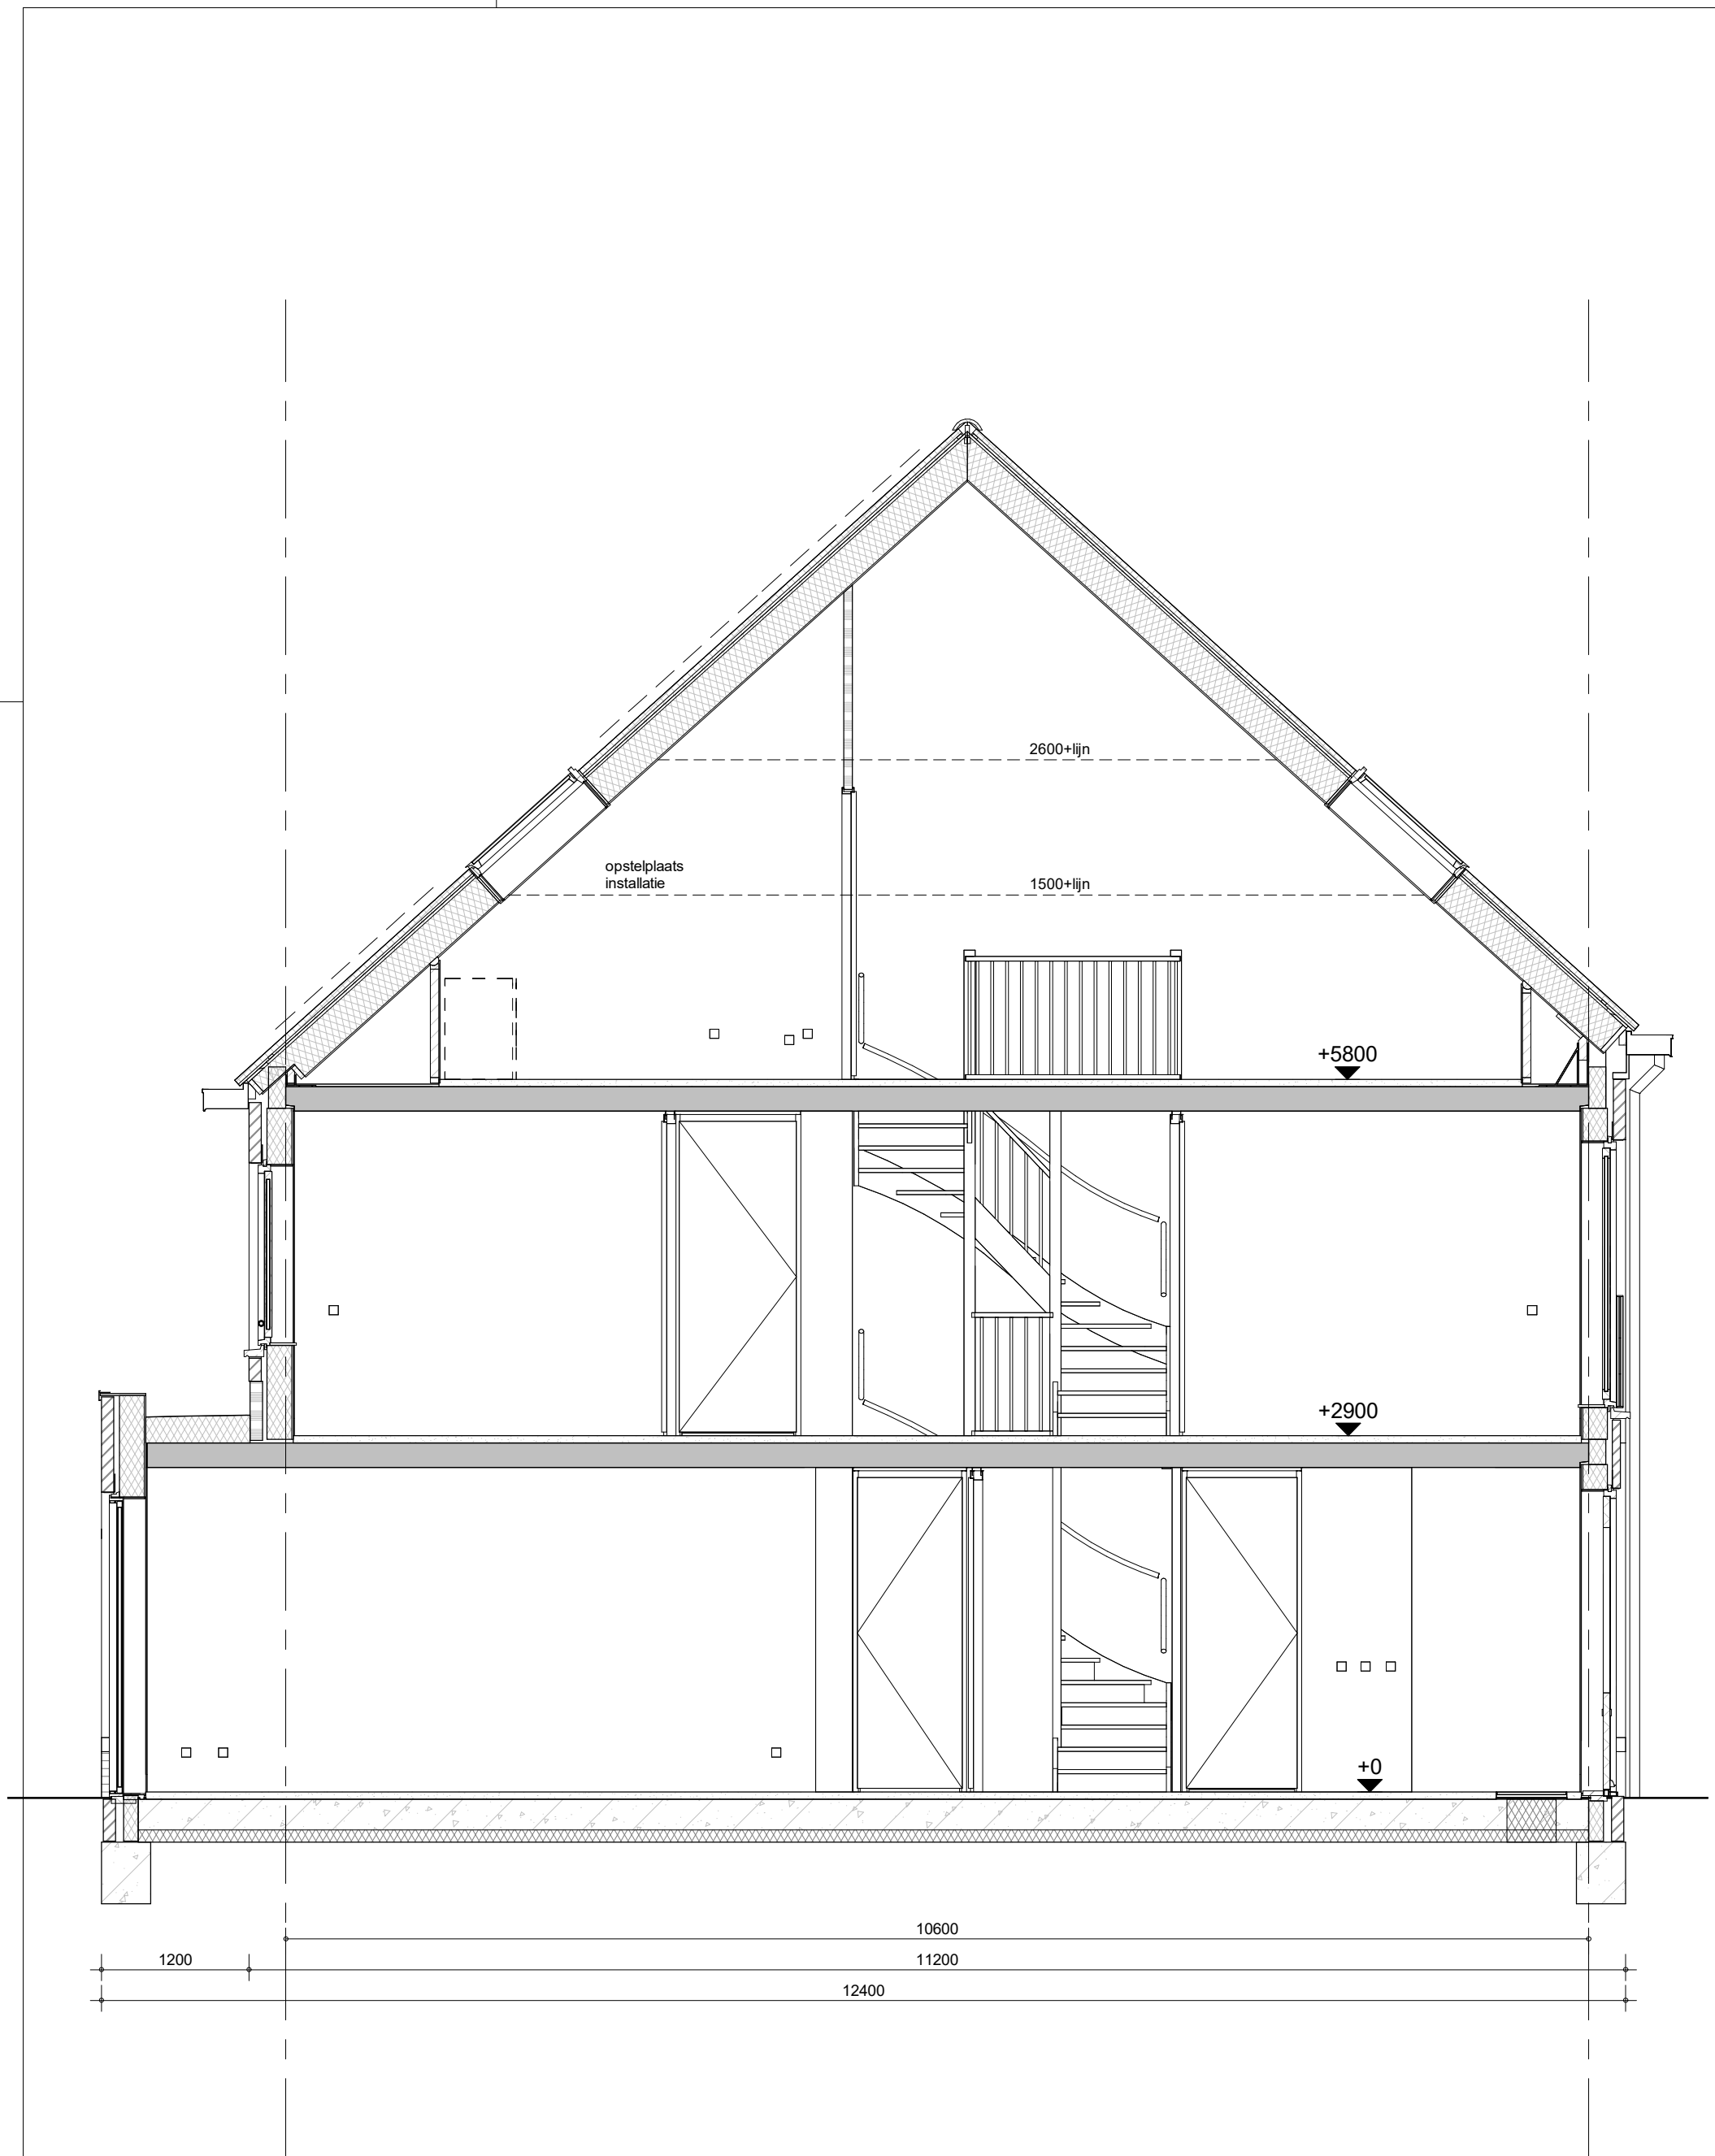

opties:
 - uitbouw 1200mm
 - dakramen voor
 - dakramen achter



project
Vianen Hoef en Haag Fase H, 45 koopwoningen

omschrijving
**type D & 3
 ruimtevergroterende opties
 doorsnede**

getekend
KEY

status
definitief


project nr
09587A

tekening nr
V-275B

schal
1:50

datum
21-03-2023

wijz.

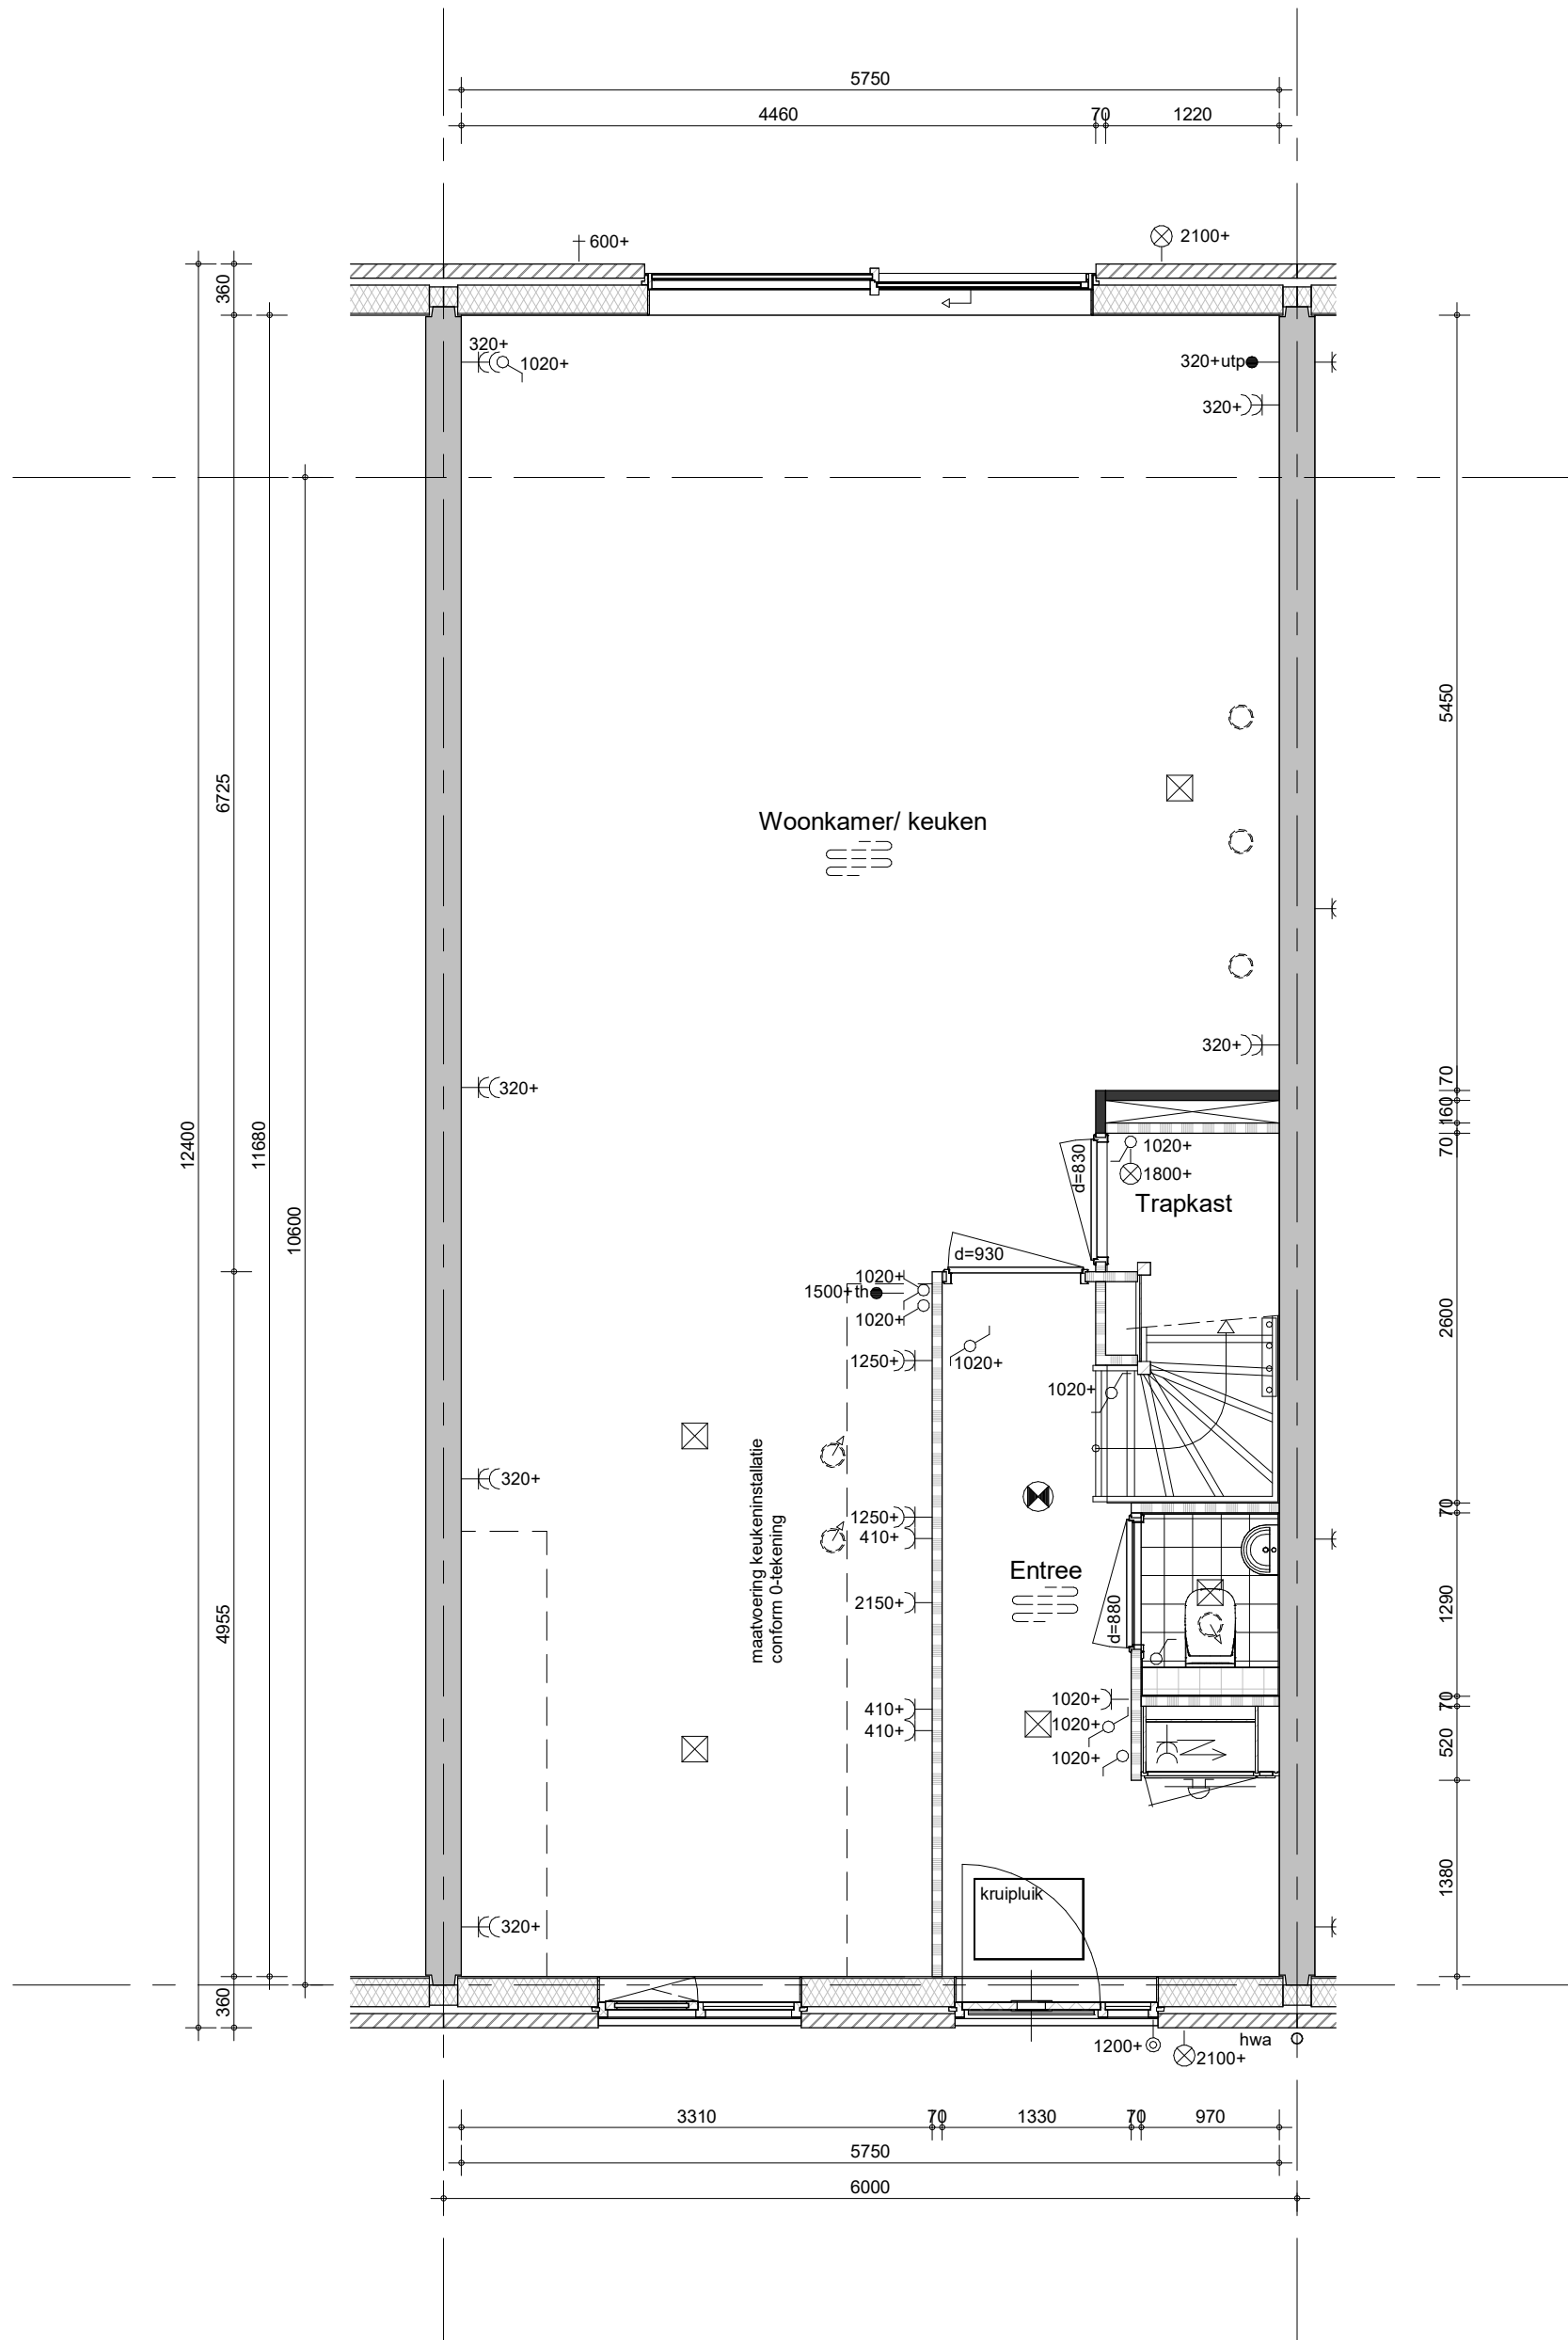


opties:
- uitbouw 1200mm



project
Vianen Hoef en Haag Fase H, 45 koopwoningen

omschrijving
**type D & 3
ruimtevergroten opties
00 begane grond**

getekend KEY	schaal 1:50
status definitief	datum 21-03-2023
project nr 09587A	
tekening nr V-275C	wijz.

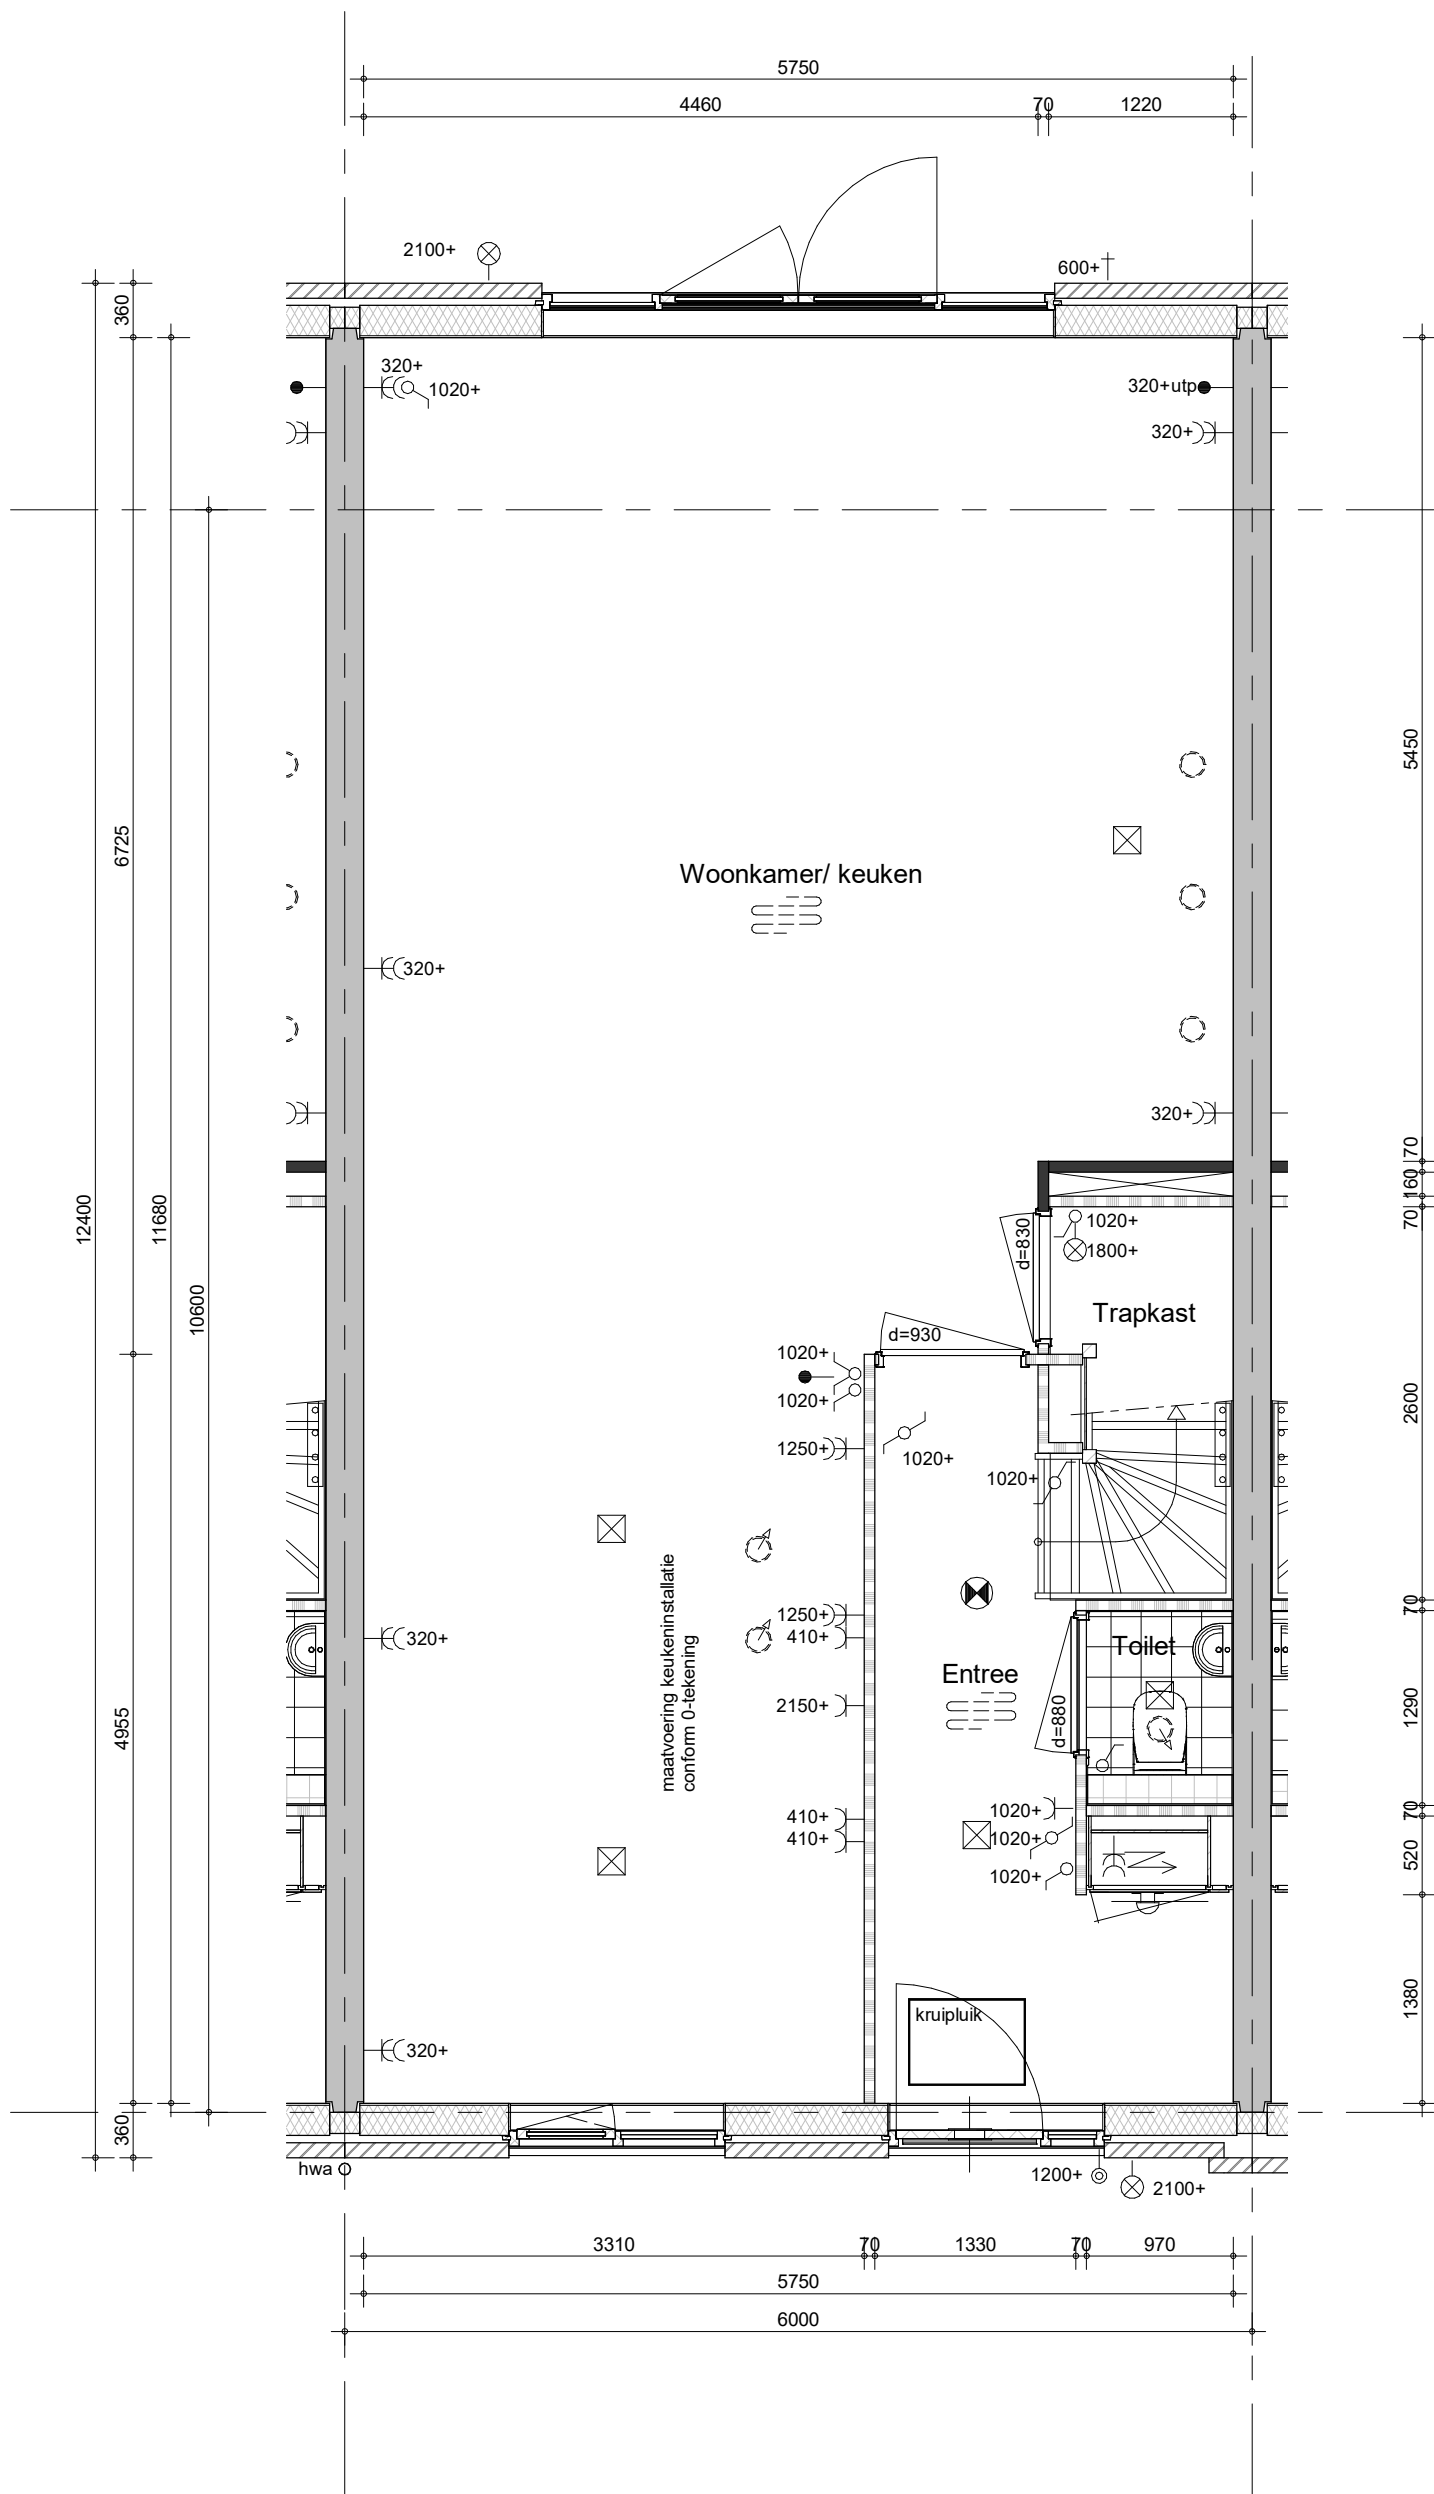


- opties:
 - uitbouw 1200mm
 - openslaande deuren



project
Vianen Hoef en Haag Fase H, 45 koopwoningen

omschrijving
type D & 3
ruimtevergrotende opties
00 begane grond

getekend KEy	schaal 1:50
status definitief	datum 21-03-2023
project nr 09587A	
tekening nr V-275D	wijz.

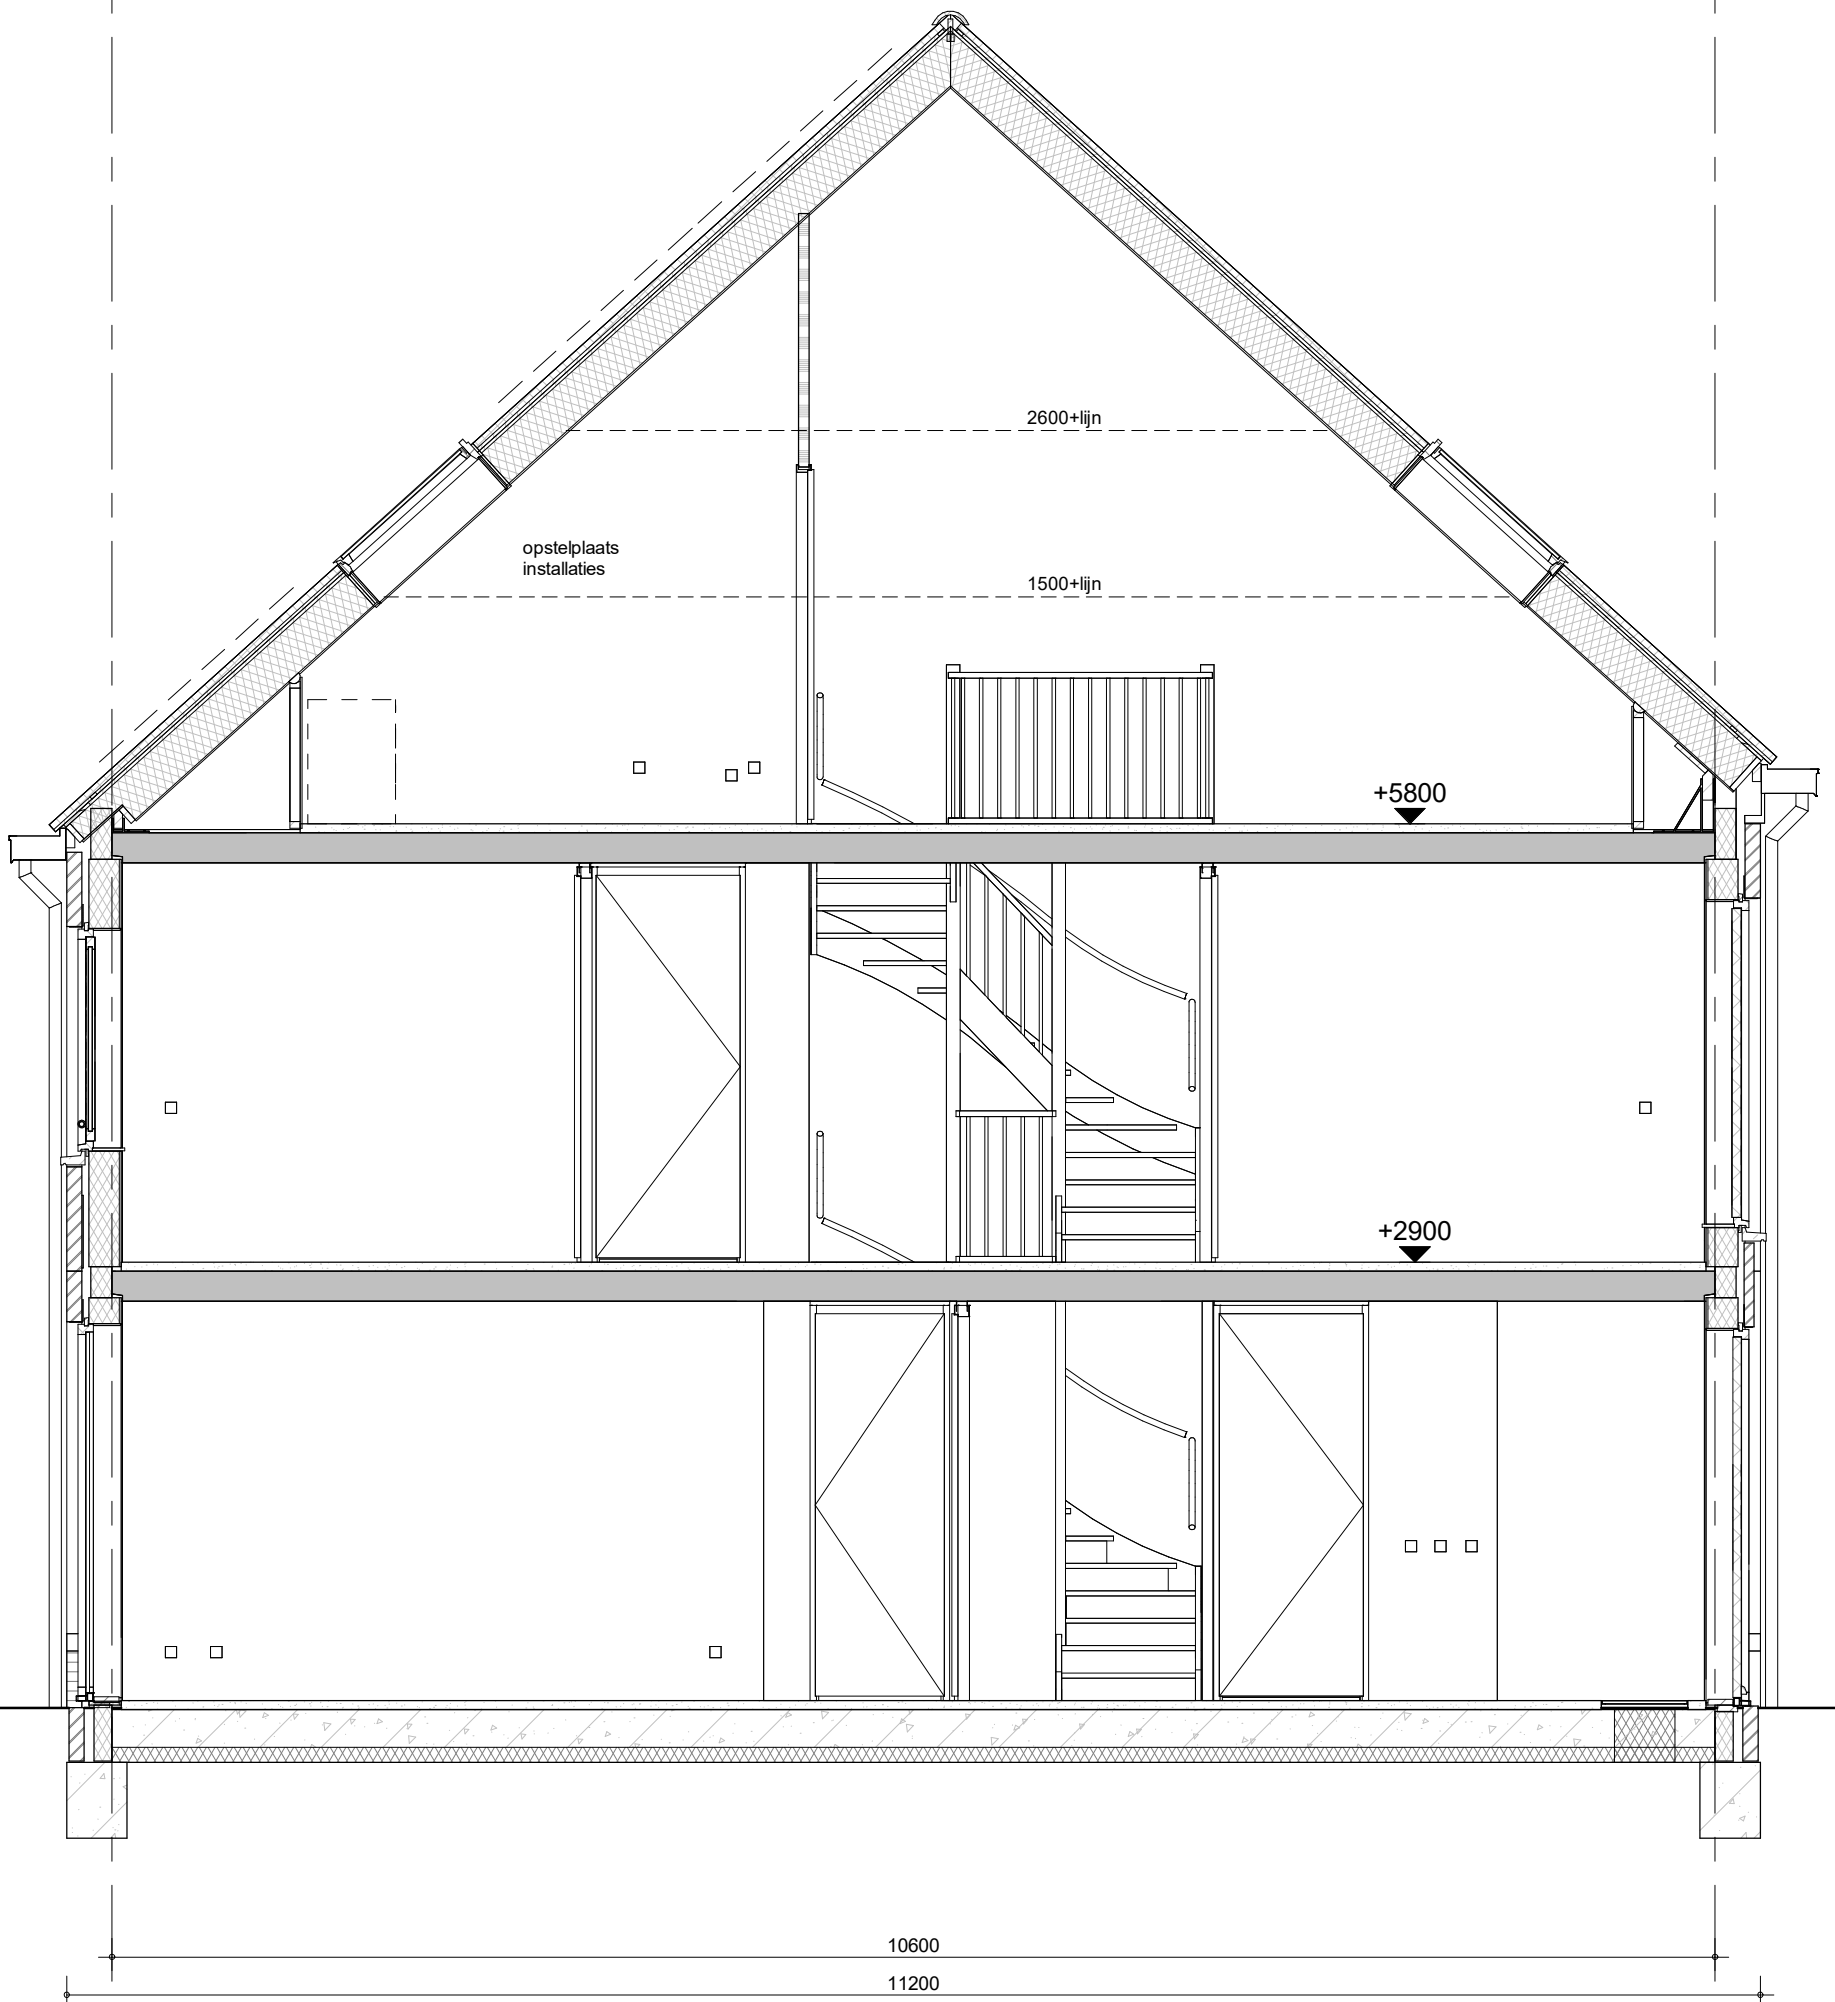

opties:
 - dakramen voor
 - dakramen achter



project
Vianen Hoef en Haag Fase H, 45 koopwoningen

omschrijving
**type D & 3
 ruimtevergrotende opties
 doorsnede**

getekend
KEy

status
definitief


project nr
09587A

tekening nr
V-275E

schaal
1:50

datum
21-03-2023

wijz.

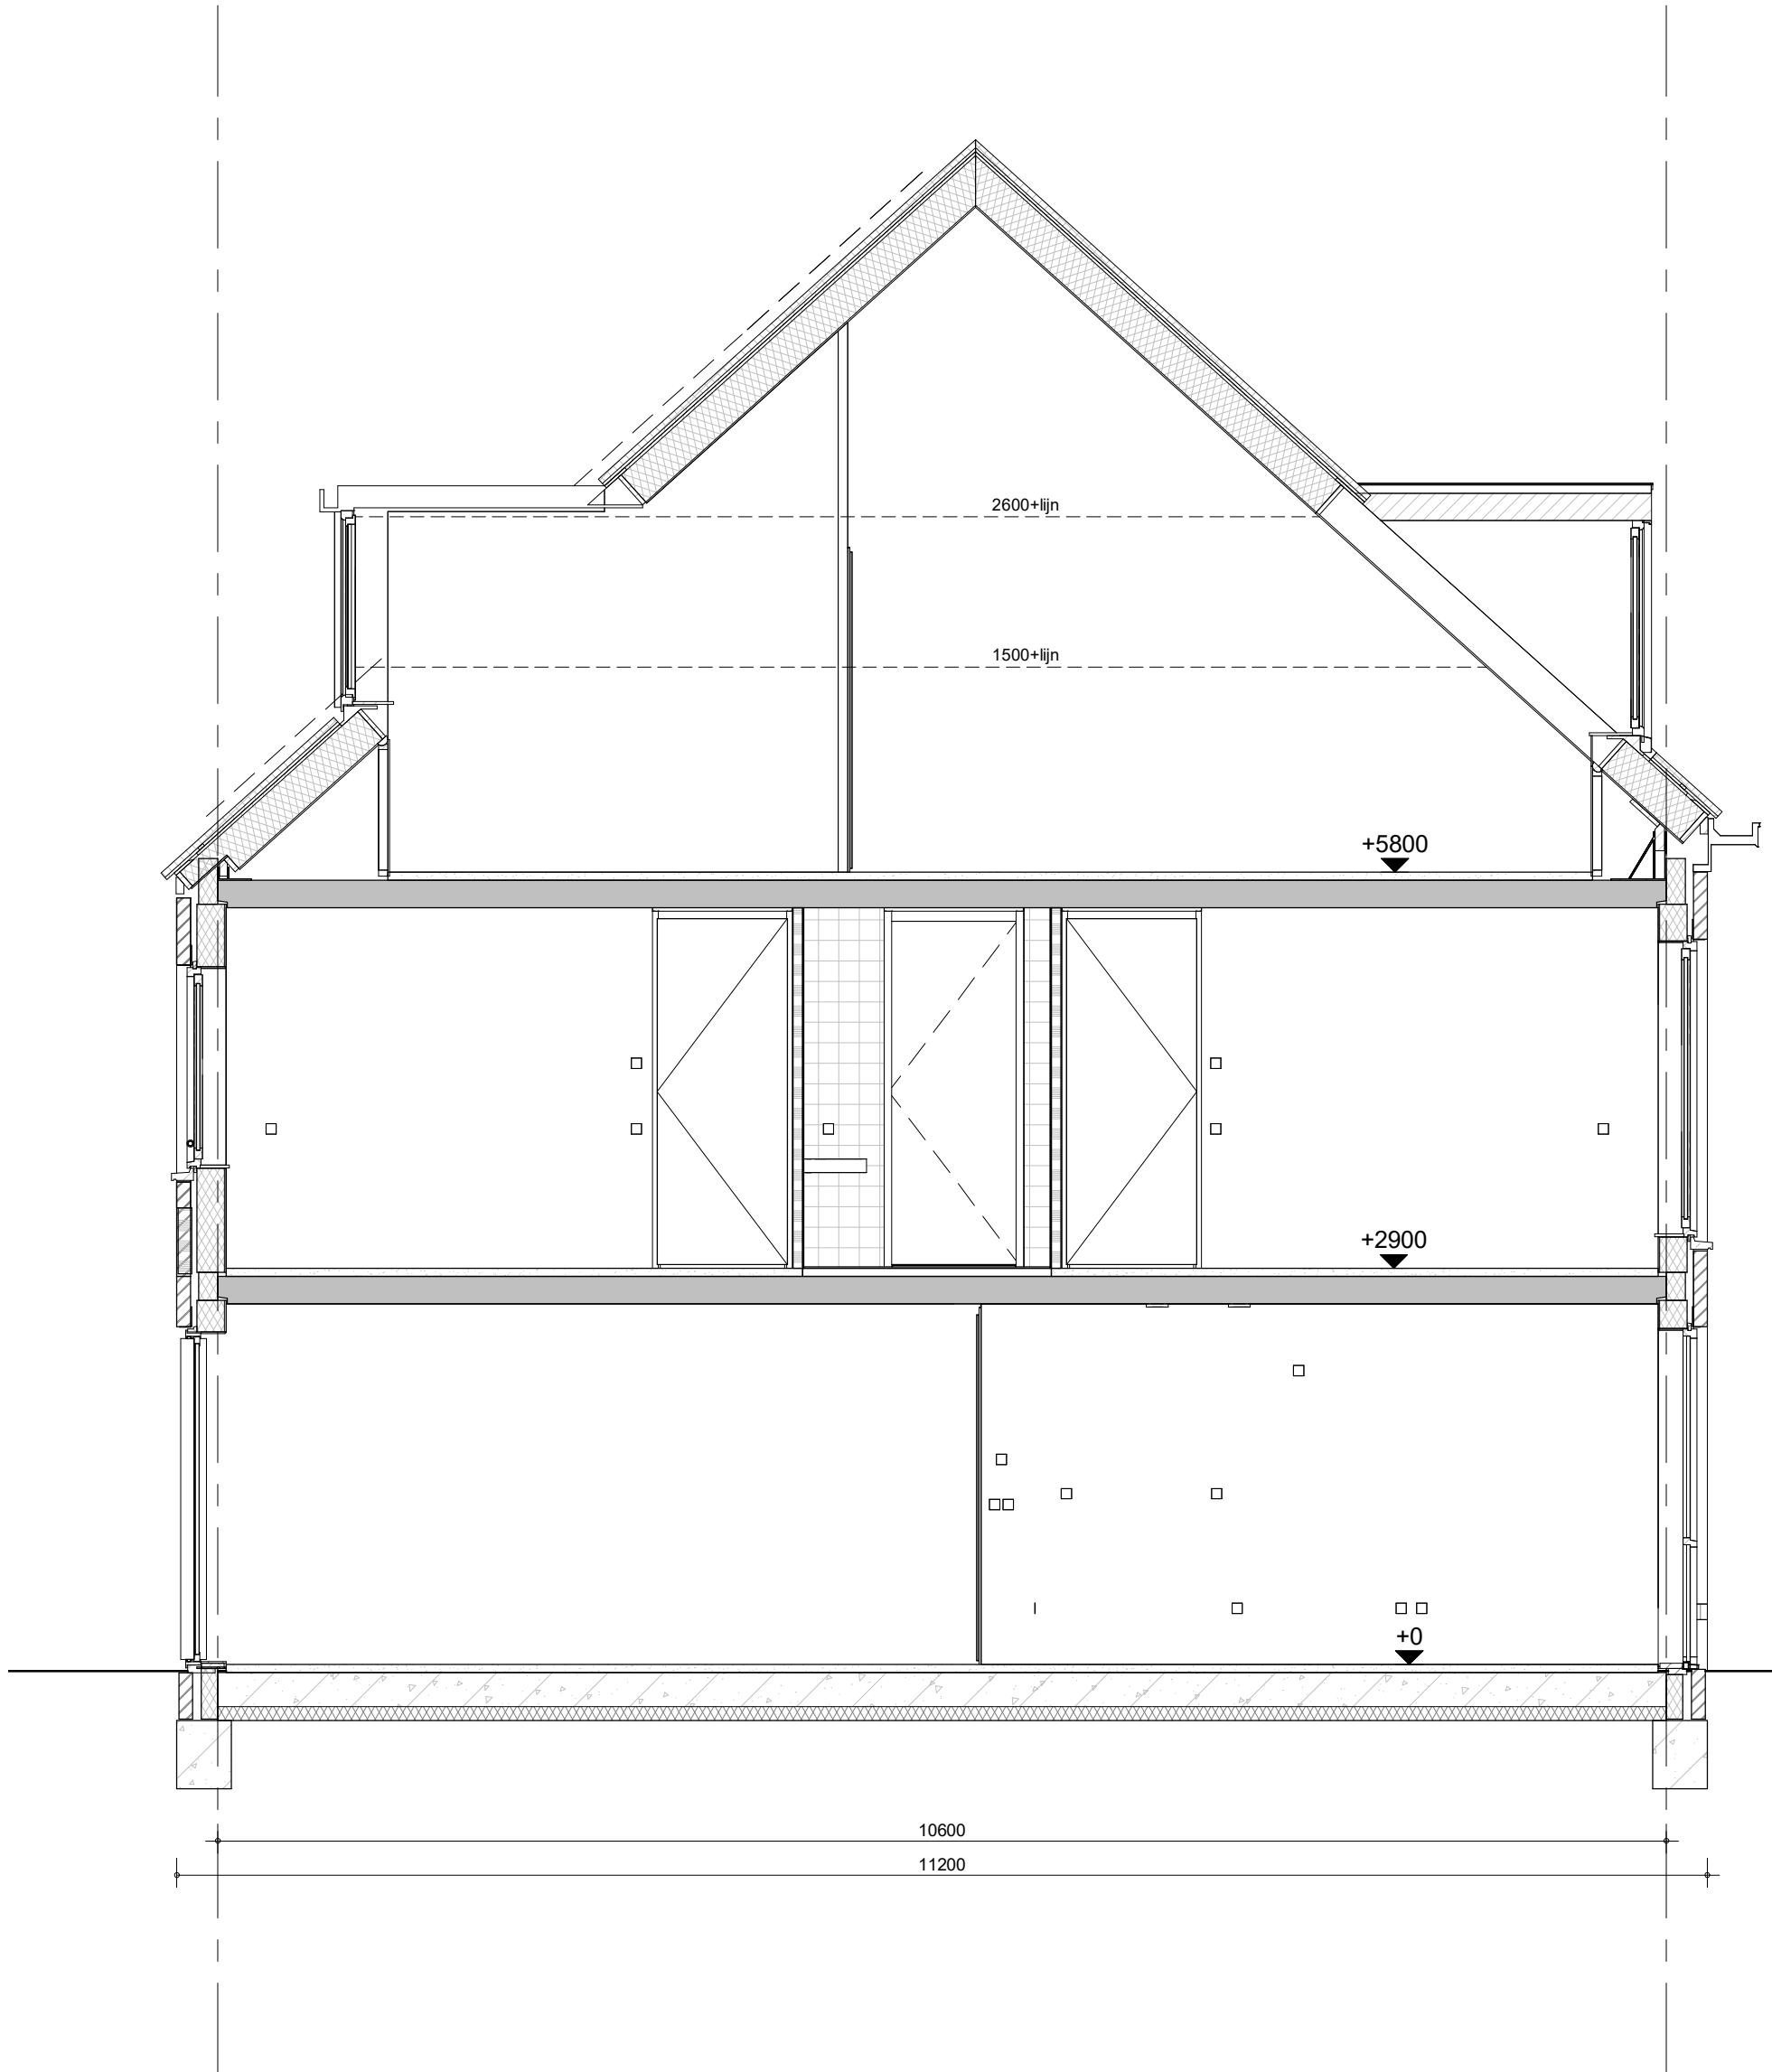

opties:
 - dakkapel voor
 - dakkapel achter



project
 Vianen Hoef en Haag Fase H, 45 koopwoningen

omschrijving
 type D & 3
 ruimtevergroterende opties
 doorsnede

getekend
 KEy

status
 definitief


project nr
 09587A

tekening nr
V-275F

schaal
 1:50

datum
 21-03-2023

wijz.

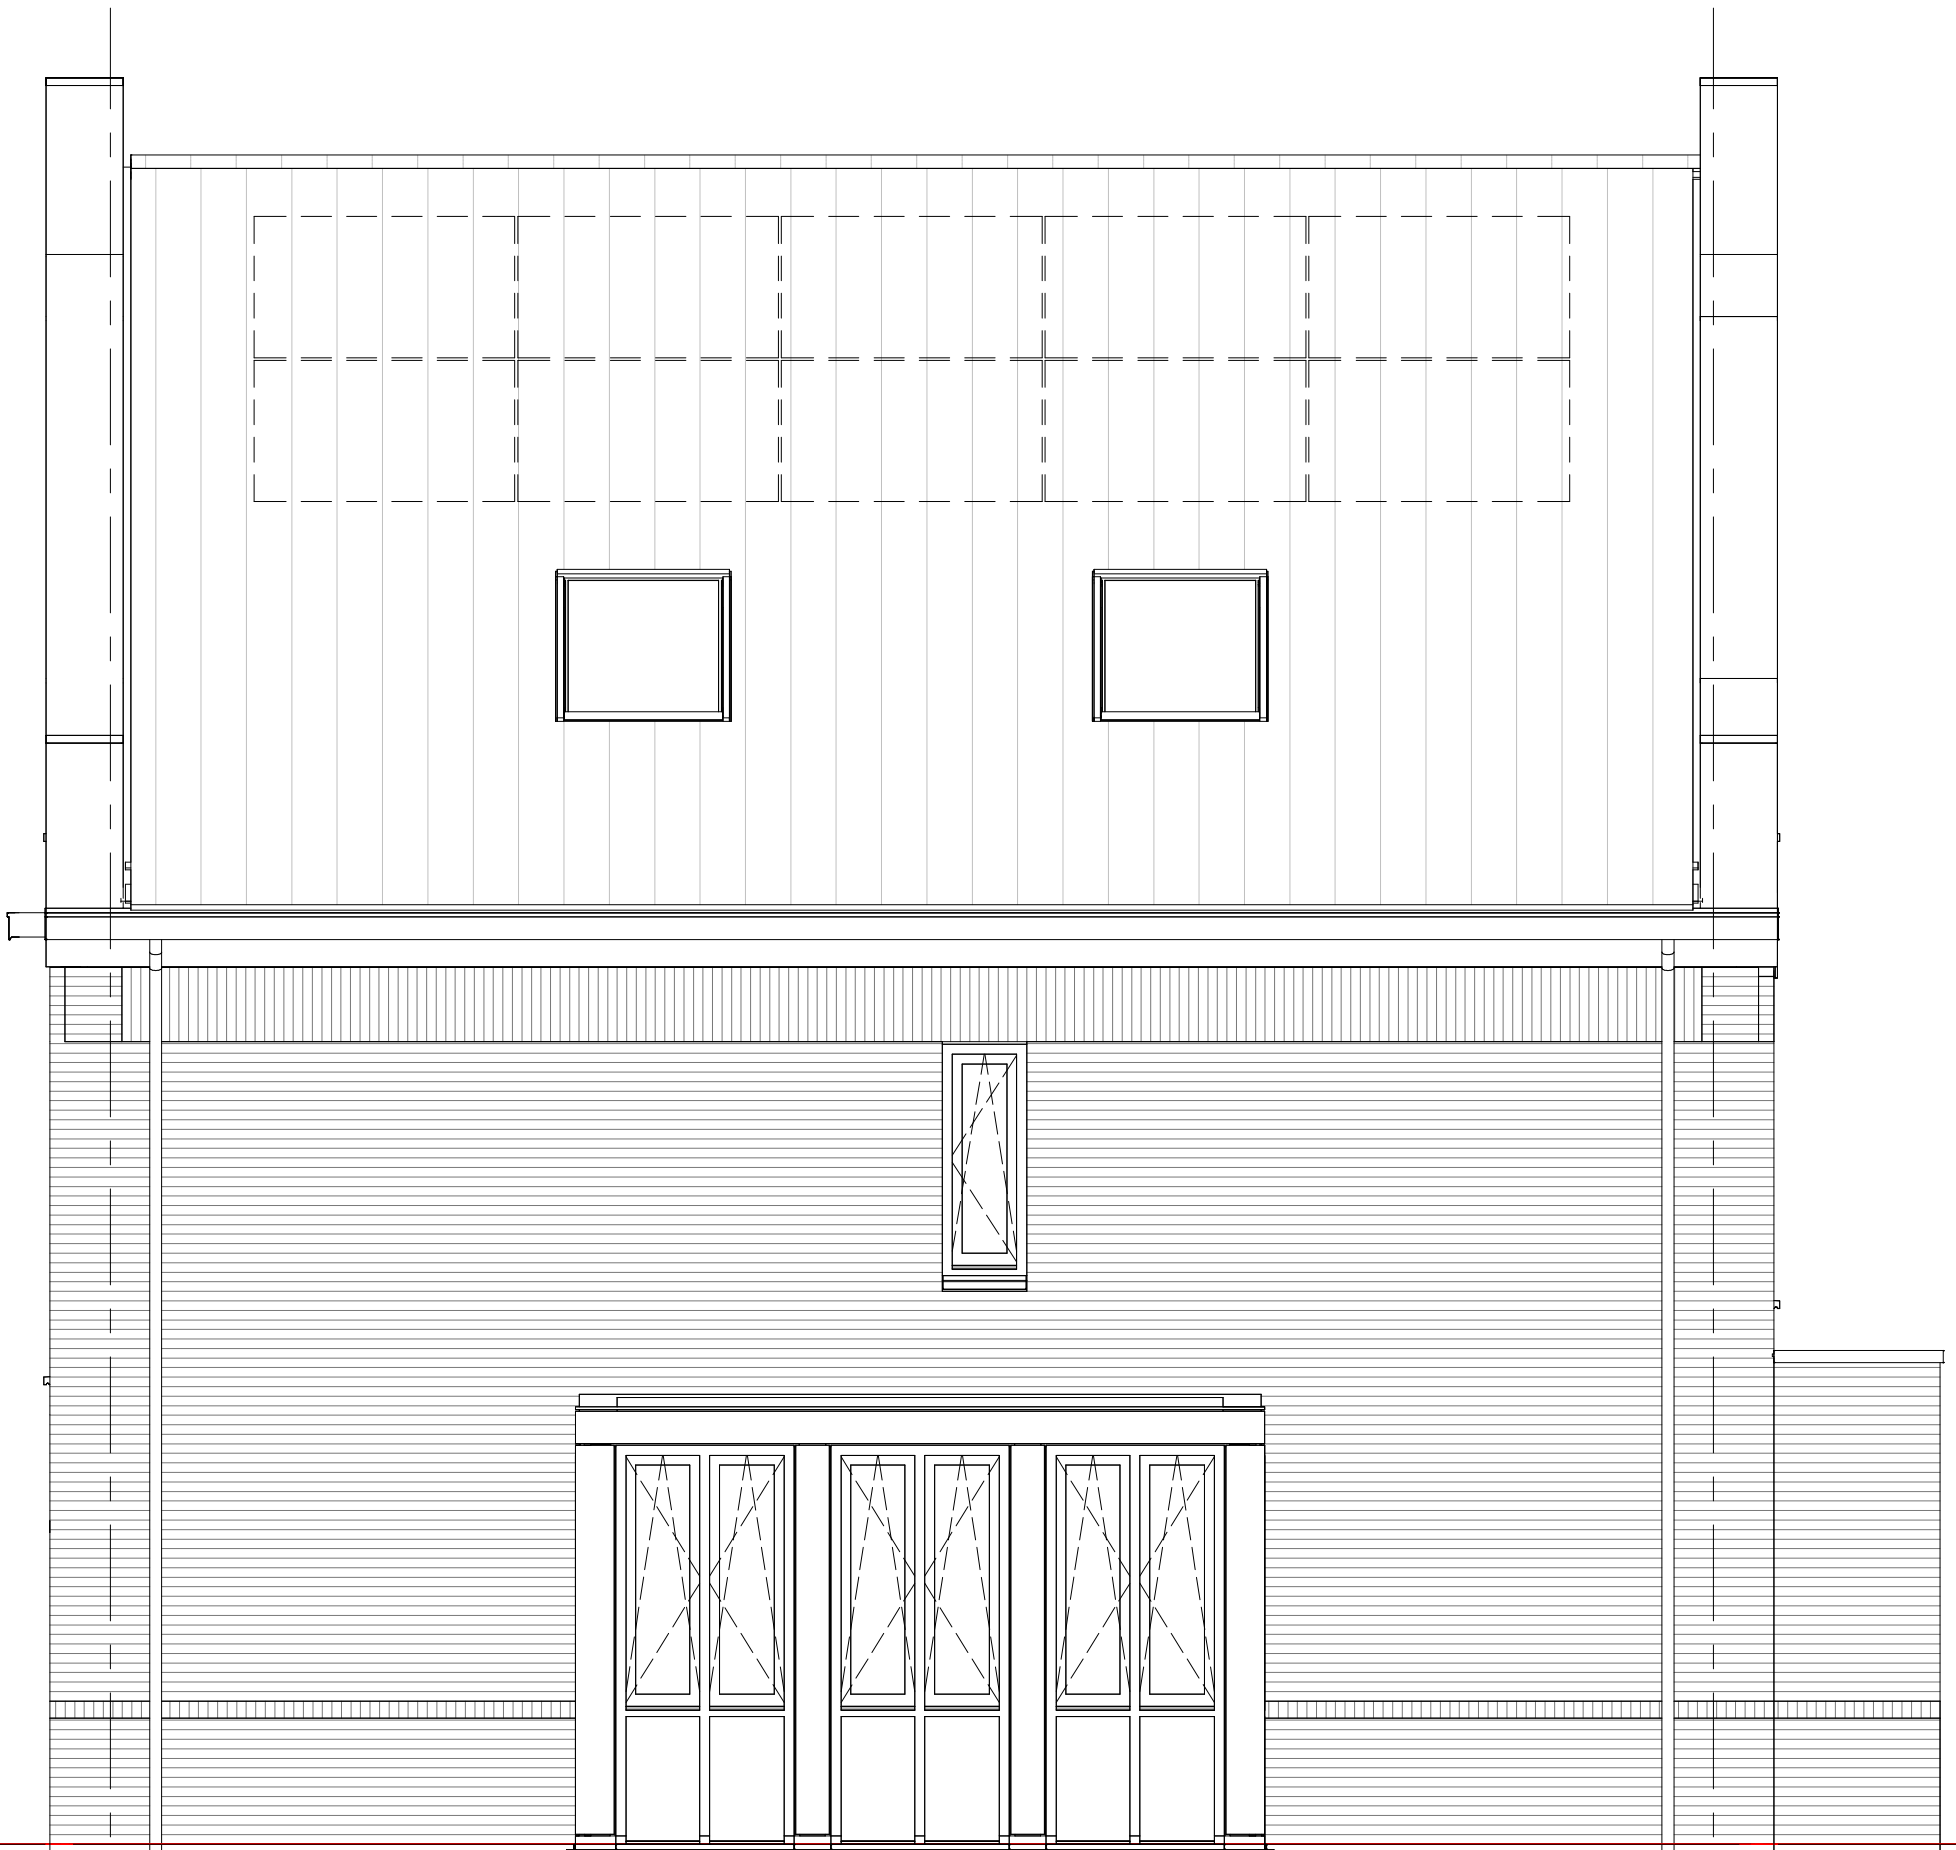


10600

opties:
- uitbouw 1200
- dakramen



project
Vianen Hoef en Haag Fase H, 45 koopwoningen
omschrijving
type D & 3
ruimtevergroten opties
kopgevel

getekend
KEY
status
definitief
project nr
09587A
tekening nr
V-278M
schaal
1:50
datum
21-03-2023
wijz.

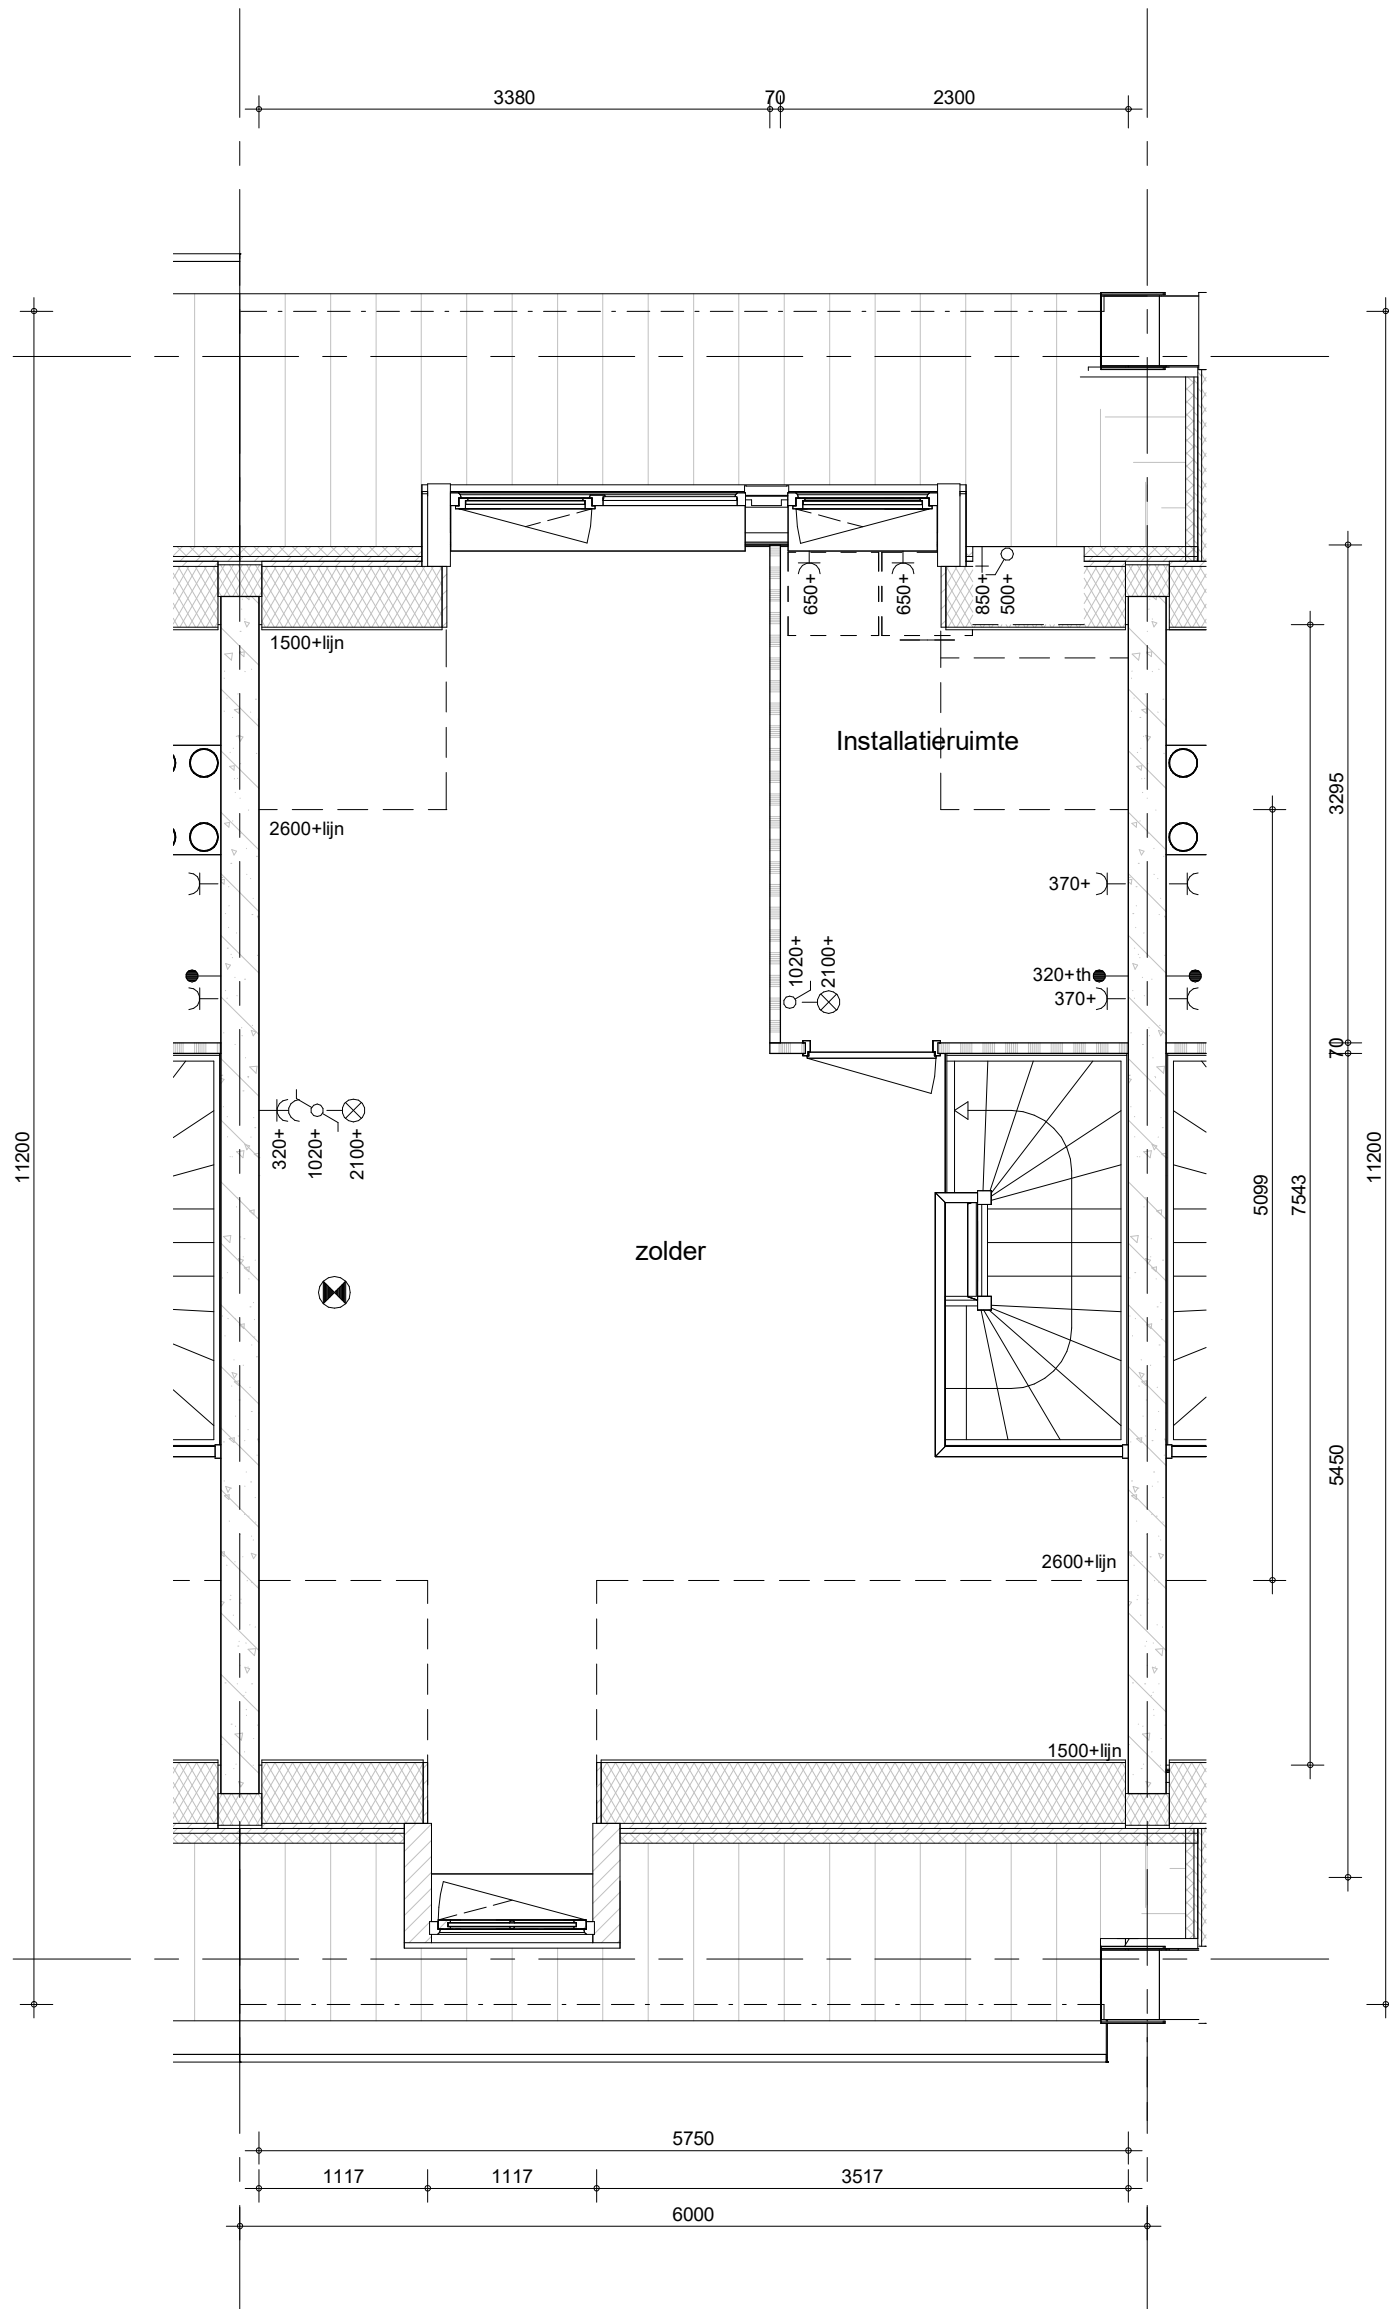


opties:
 - dakkapel achter
 - dakkapel voor



project
Vianen Hoef en Haag Fase H, 45 koopwoningen

omschrijving
**type D & 3
 ruimtevergroterende opties
 2e verdieping**

getekend KEy	schaal 1:50
status definitief	datum 21-03-2023
project nr 09587A	
tekening nr V-283C	wijz.

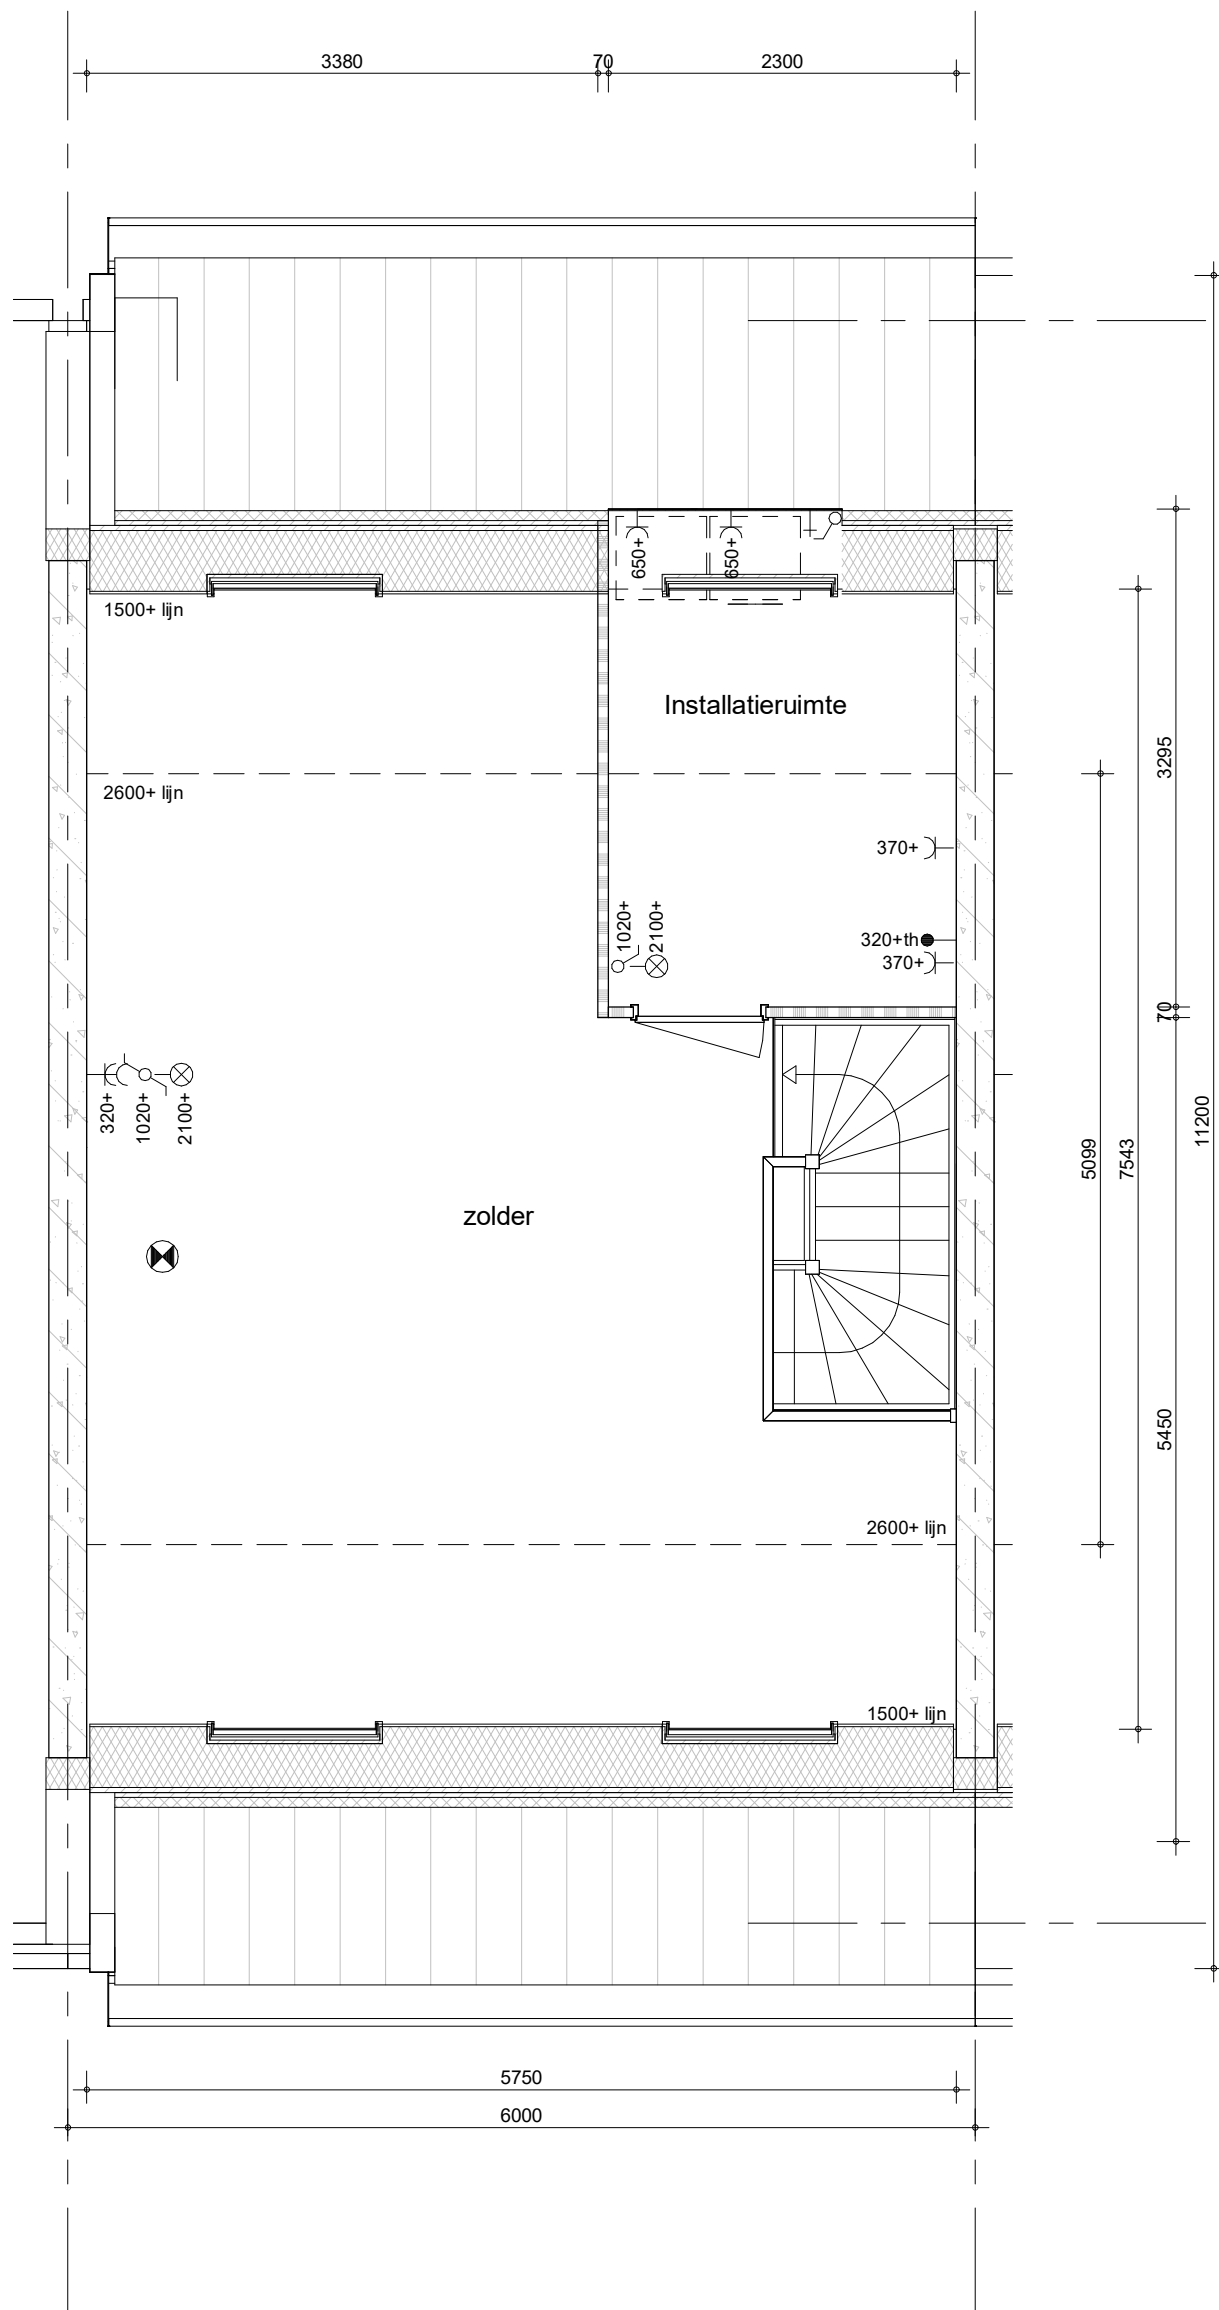


opties:
 - dakramen voor
 - dakramen achter



project
Vianen Hoef en Haag Fase H, 45 koopwoningen

omschrijving
**type D & 3
 ruimtevergroterende opties
 2e verdieping**

getekend KEy	schaal 1:50
status definitief	datum 21-03-2023
project nr 09587A	
tekening nr V-283D	wijz.

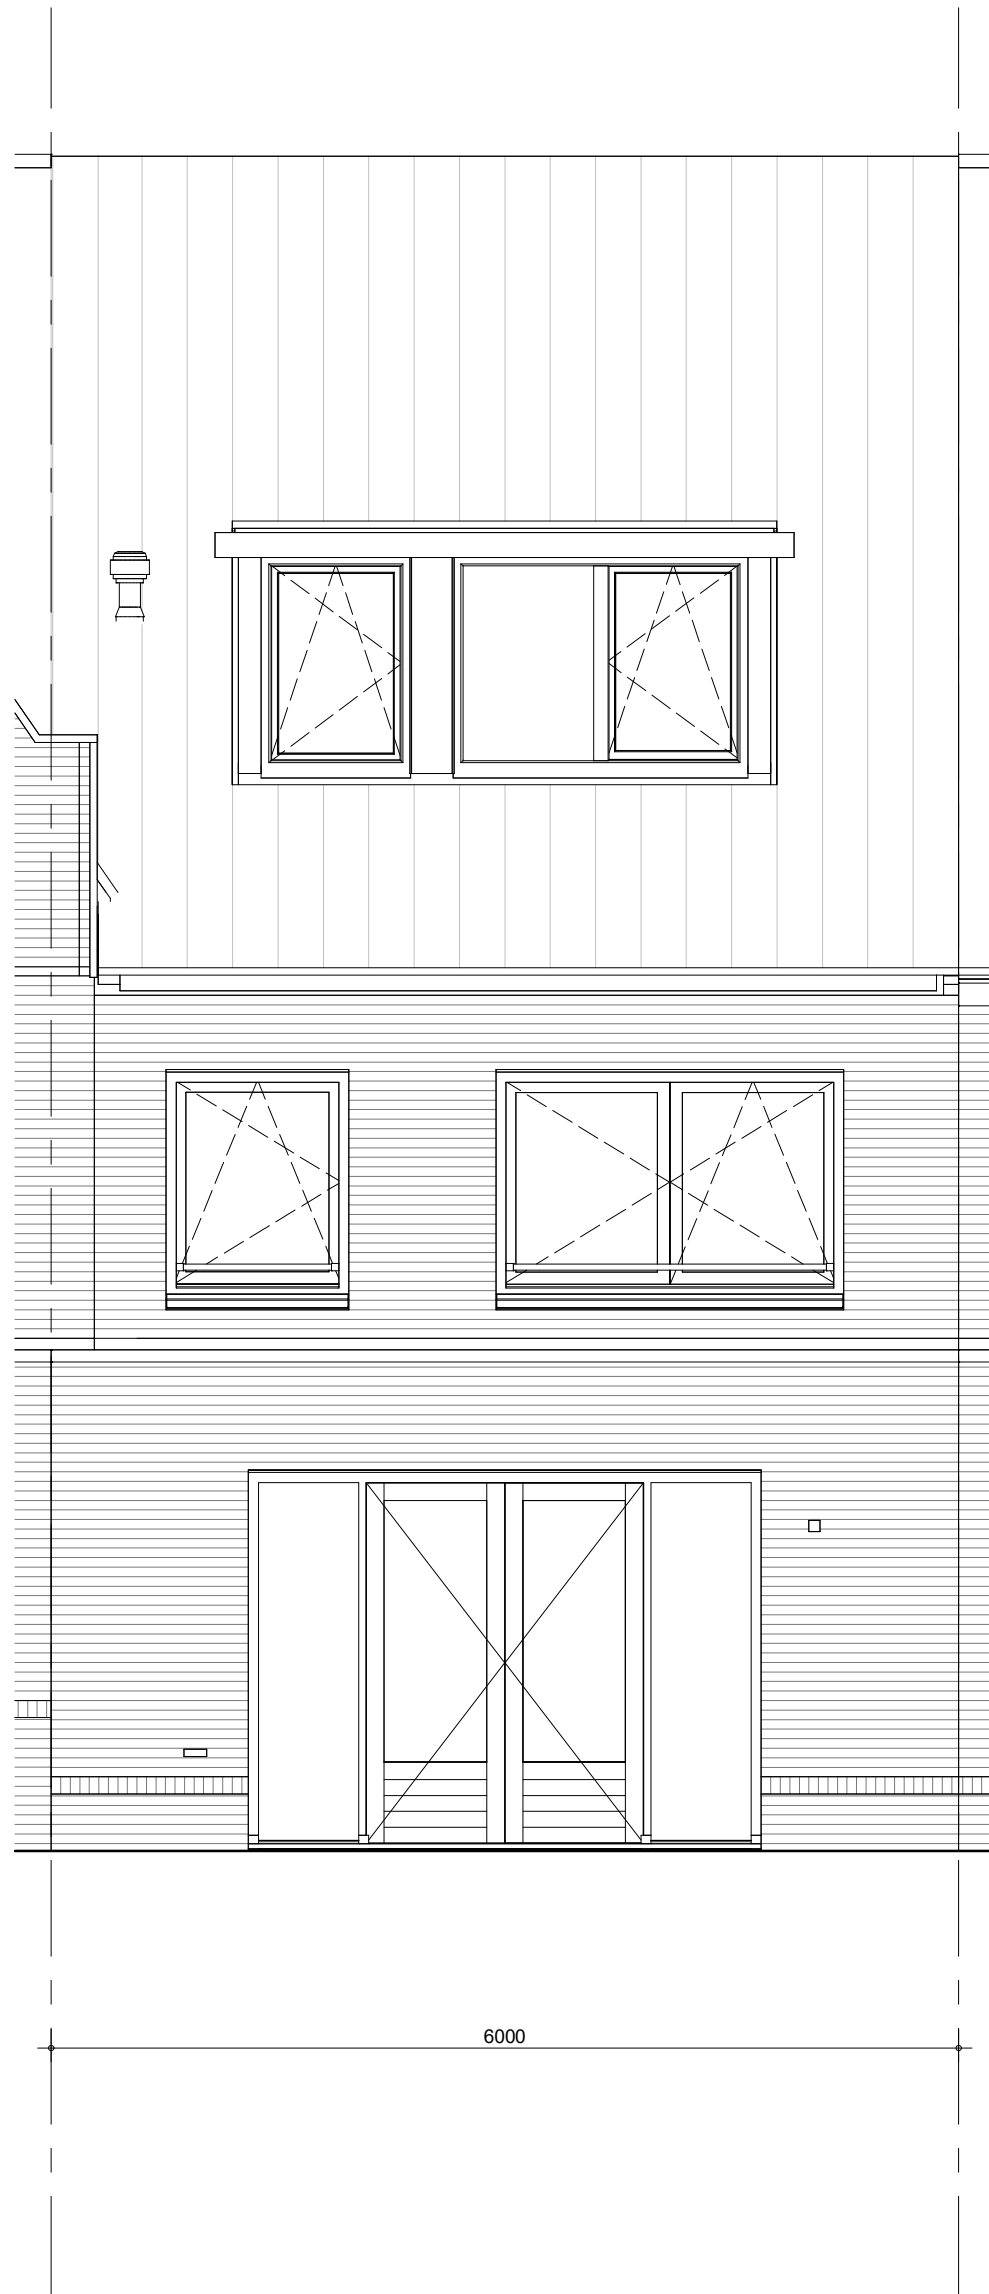


- opties:
- uitbouw 1200mm
 - openslaande deuren
 - dakkapel achter



project
Vianen Hoef en Haag Fase H, 45 koopwoningen

omschrijving
**type D & 3
 ruimtevergroterende opties
 achtergevel**

getekend KEy	schaal 1:50
status definitief	datum 21-03-2023
project nr 09587A	
tekening nr V-287F	wijz.

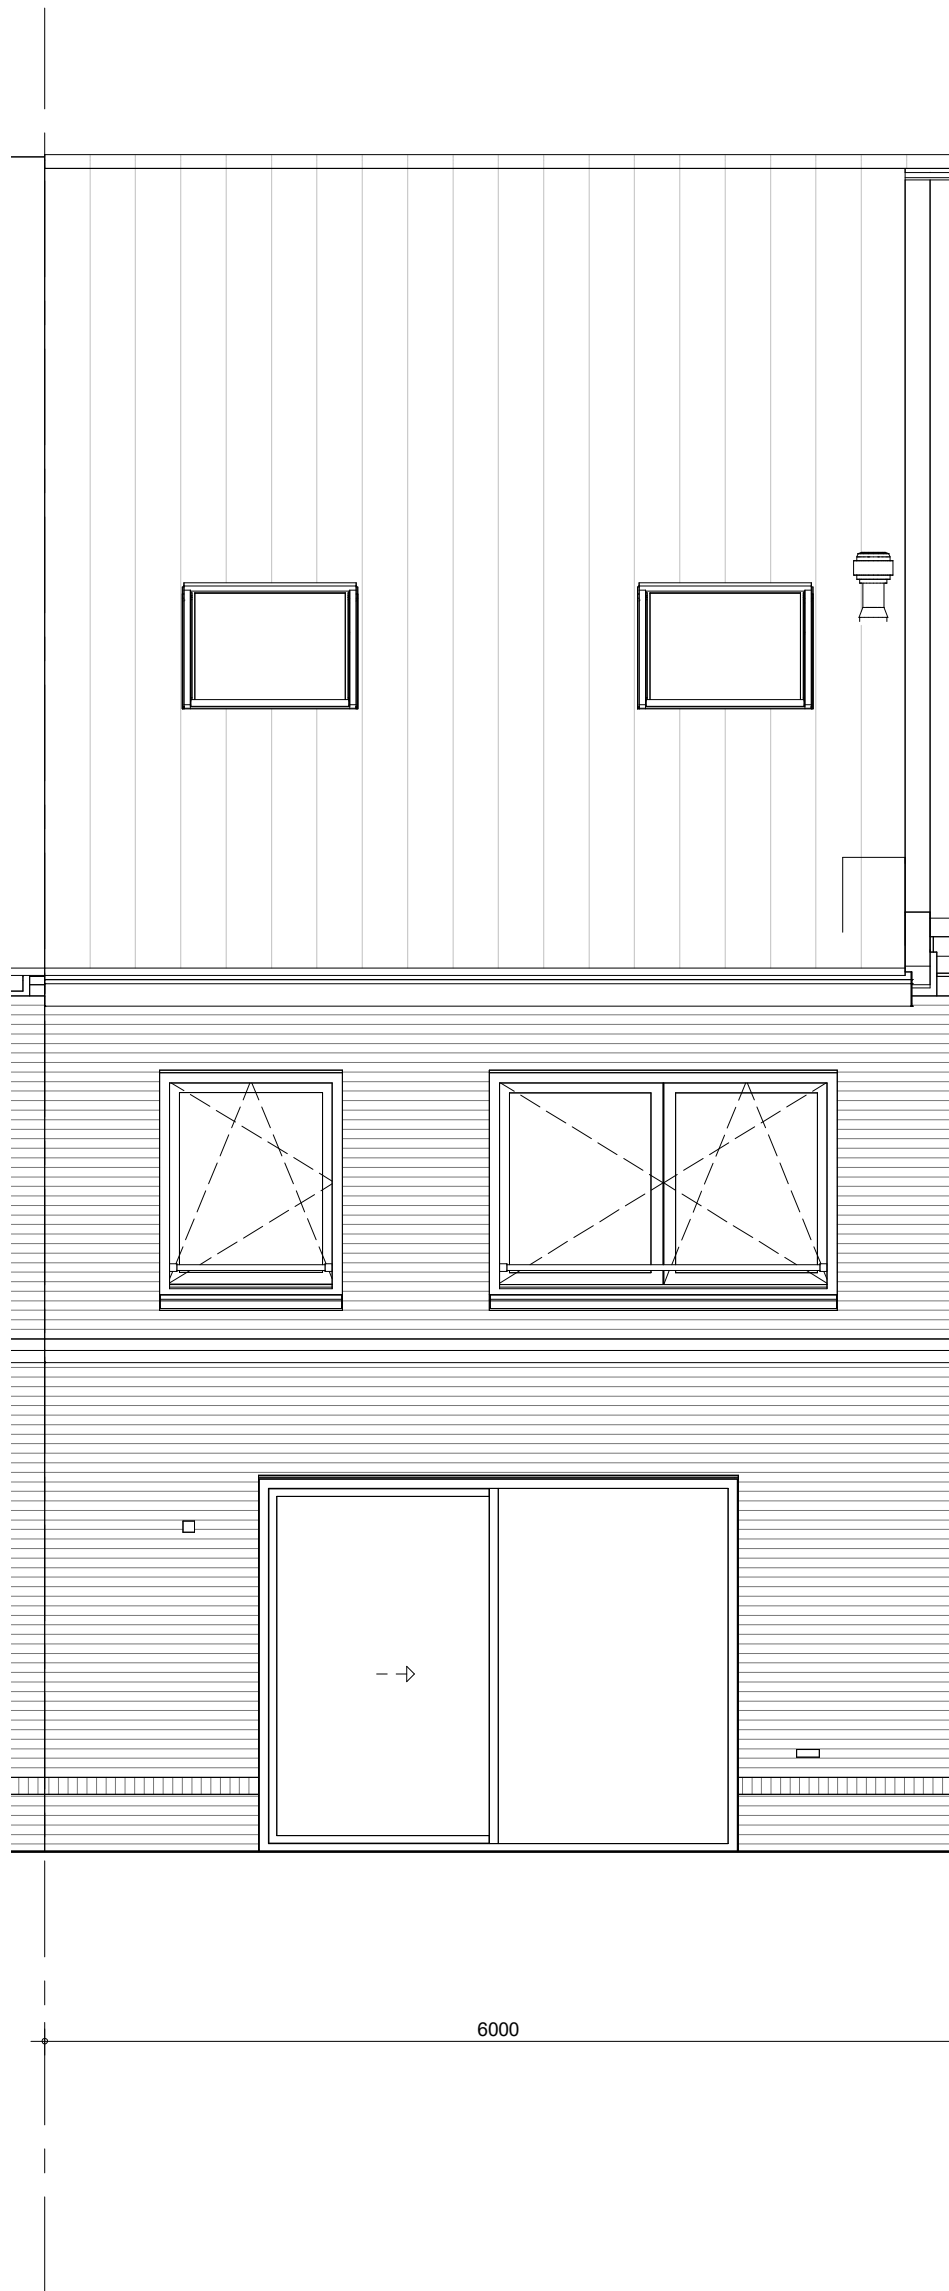

opties:
 - uitbouw 1200mm
 - schuifdeuren
 - dakramen



project
 Vianen Hoef en Haag Fase H, 45 koopwoningen

omschrijving
 type D & 3
 ruimtevergroterende opties
 achtergevel

getekend
 KEy

status
 definitief

project nr
 09587A

tekening nr
V-385F

schaal
 1:50

datum
 21-03-2023

wijz.



optie:
- dakkapel voor



project
Vianen Hoef en Haag Fase H, 45 koopwoningen

omschrijving
type D & 3
ruimtevergroten opties
voorgevel

getekend
KEY

status
definitief

project nr
09587A

tekening nr
V-385G

schal
1:50

datum
21-03-2023

wijz.




optie:
- dakramen voor



project
Vianen Hoef en Haag Fase H, 45 koopwoningen

omschrijving
type D & 3
ruimtevergroten opties
voorgevel

getekend KEY	schaal 1:50
status definitief	datum 21-03-2023
project nr 09587A	
tekening nr V-385H	wijz.

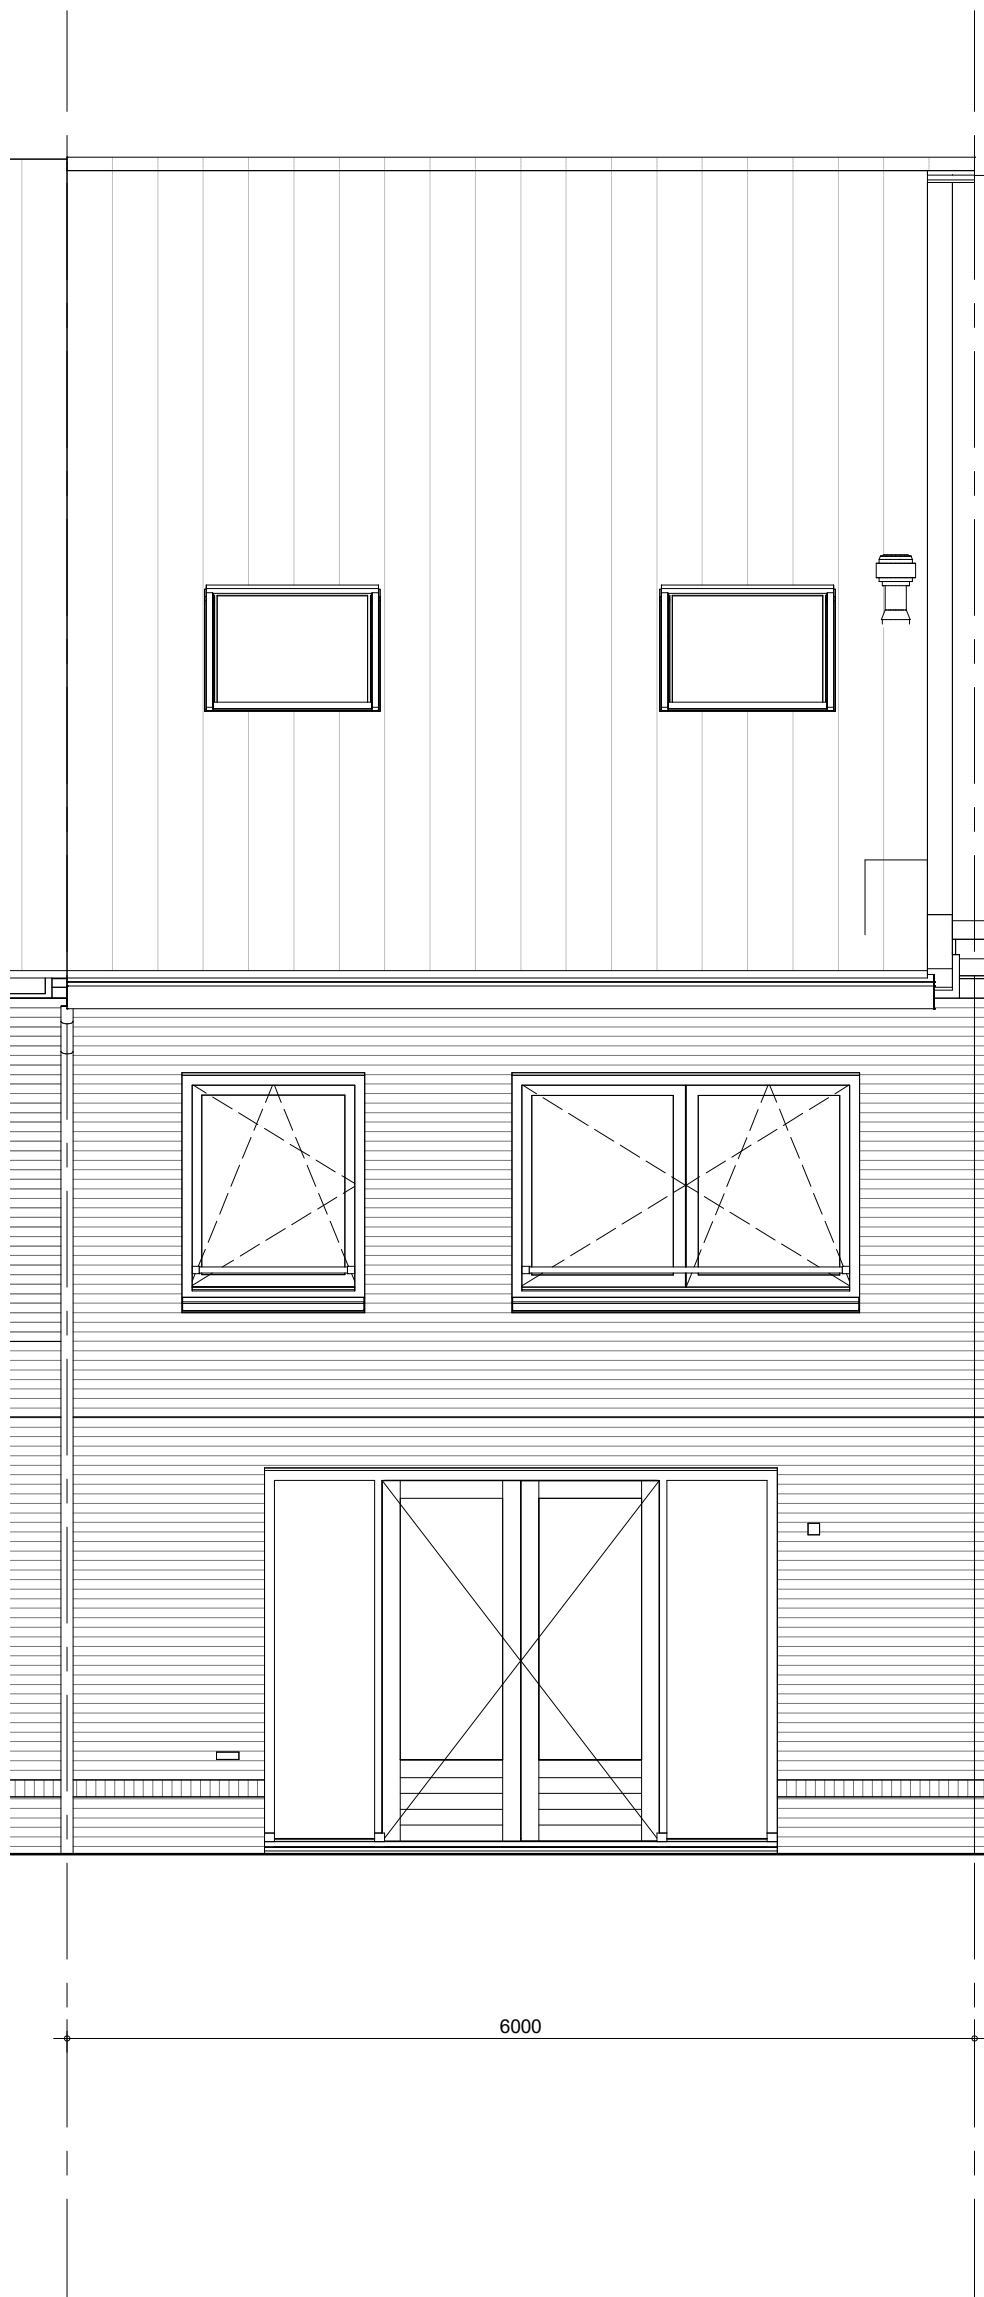


opties:
- dakramen



project
Vianen Hoef en Haag Fase H, 45 koopwoningen

omschrijving
type D & 3
ruimtevergroten opties
achtergevel

getekend KEY	schaal 1:50
status definitief	datum 21-03-2023
project nr 09587A	
tekening nr V-385I	wijz.

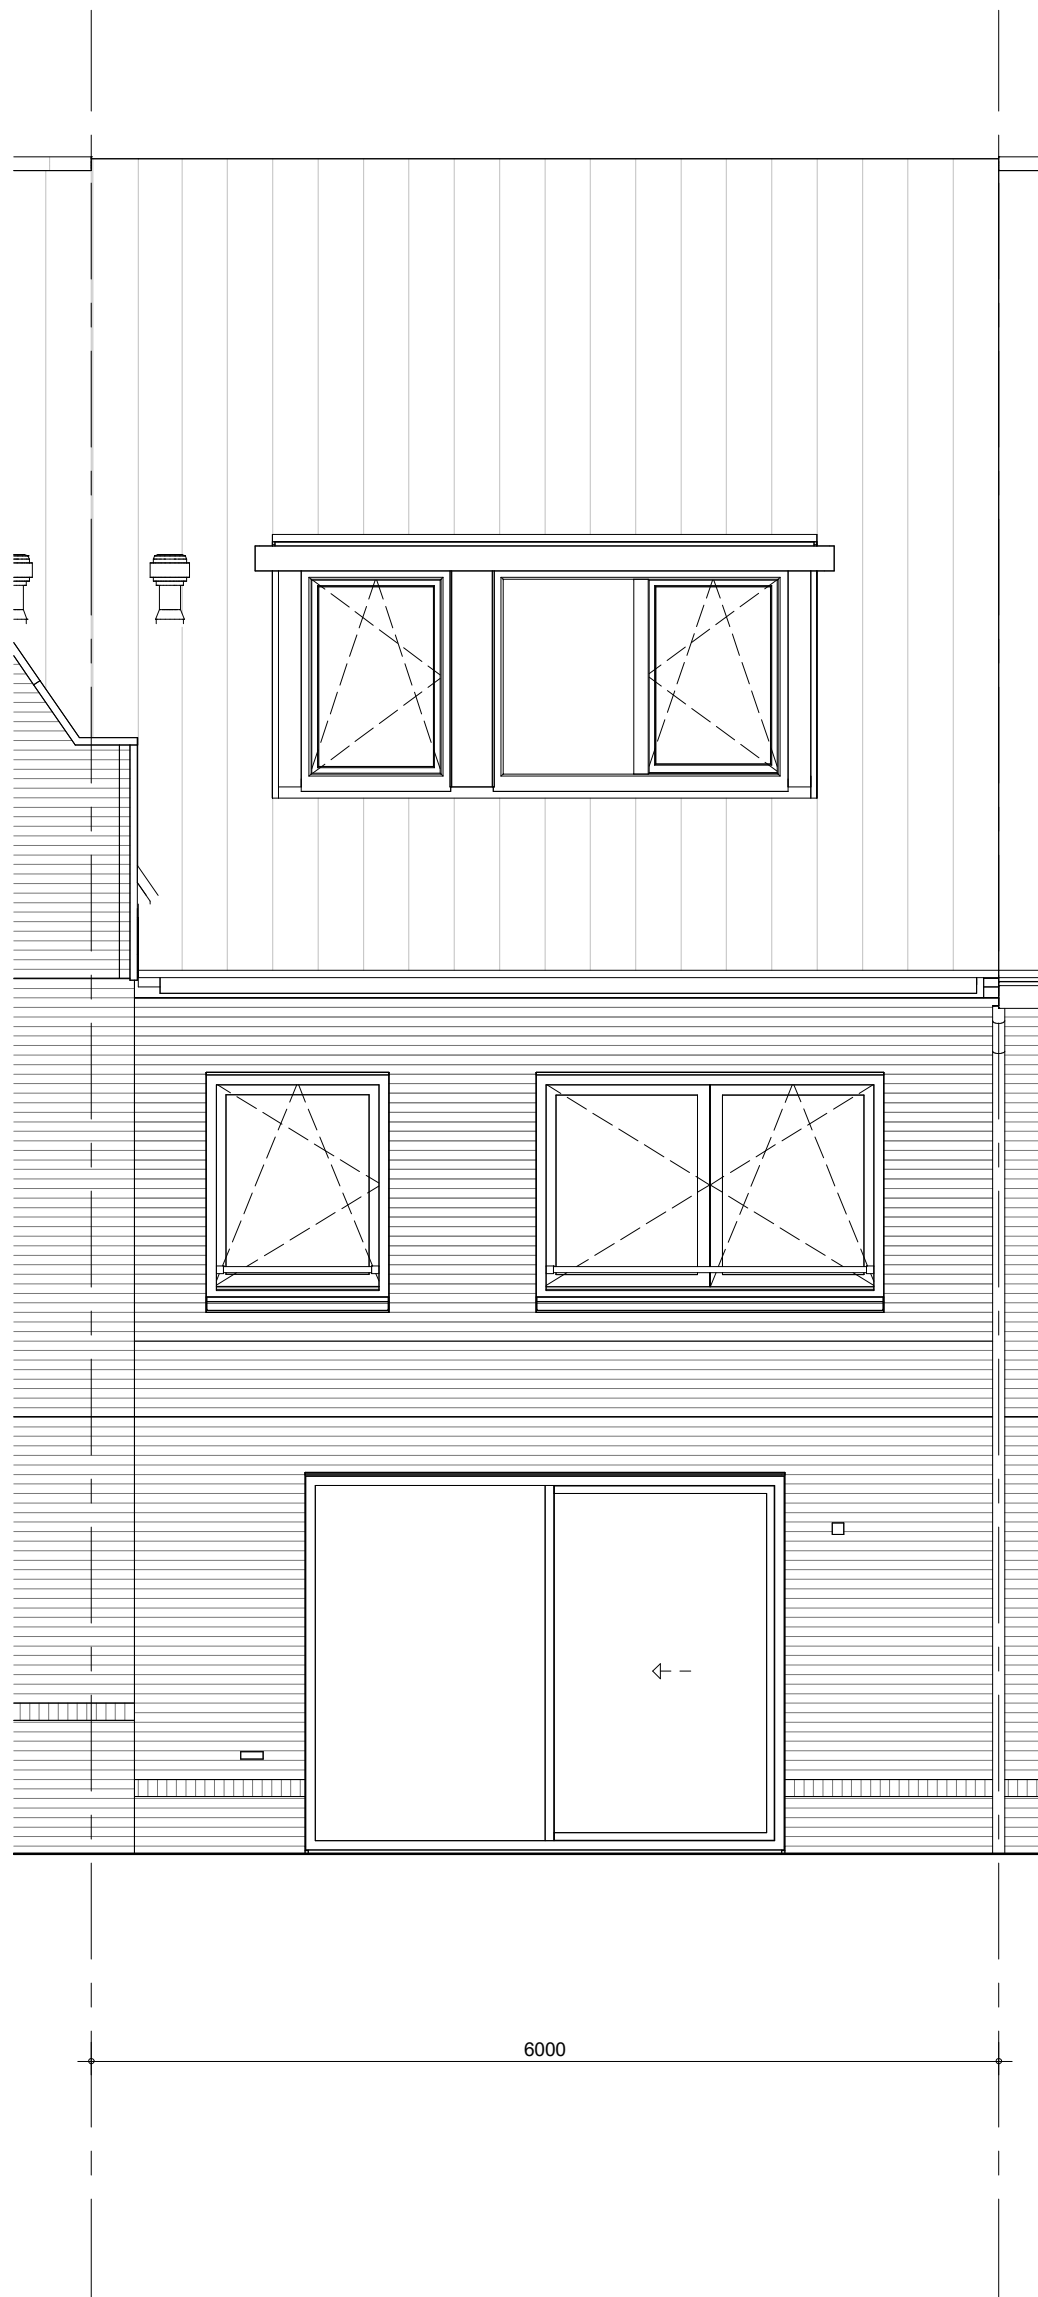

opties:
- dakkapel



project
Vianen Hoef en Haag Fase H, 45 koopwoningen

omschrijving
type D & 3
ruimtevergroten opties
achtergevel

getekend KEY	schaal 1:50
status definitief	datum 21-03-2023
project nr 09587A	
tekening nr V-385J	wijz.