
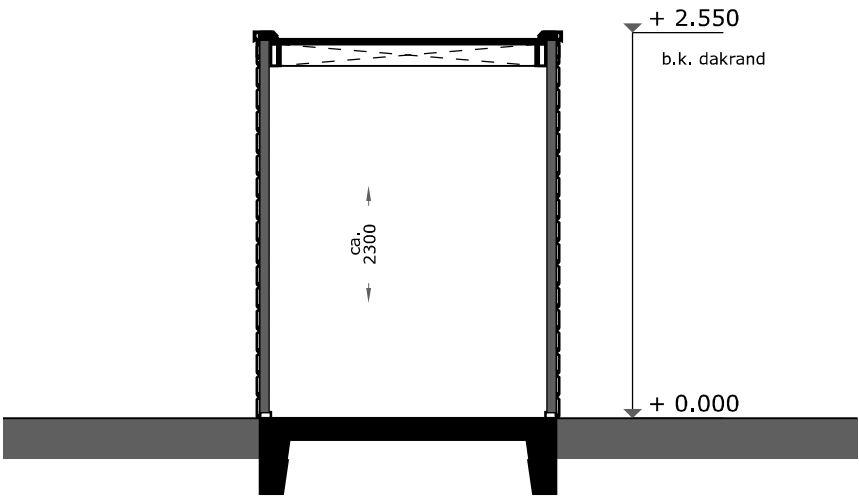
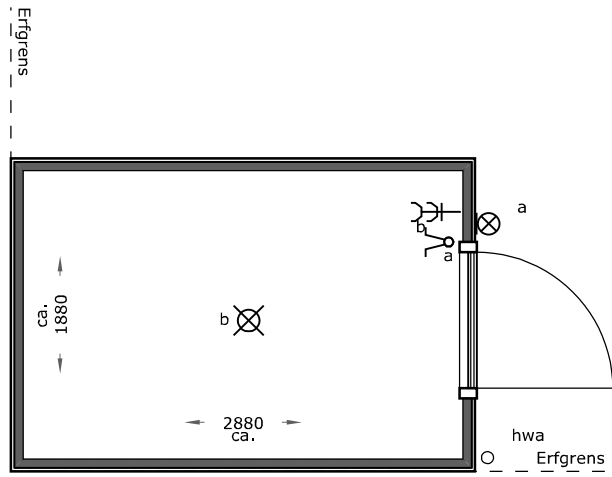
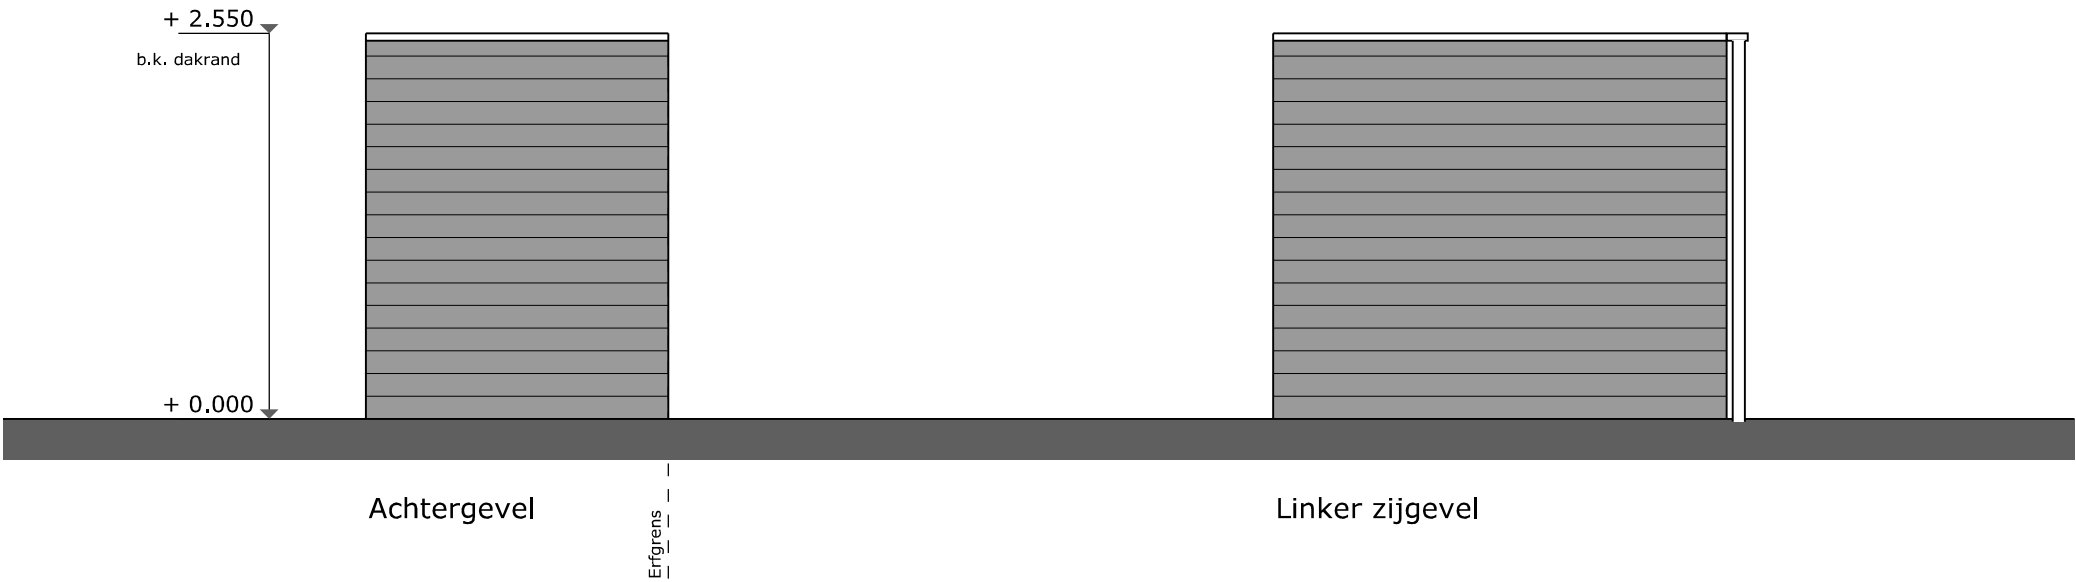


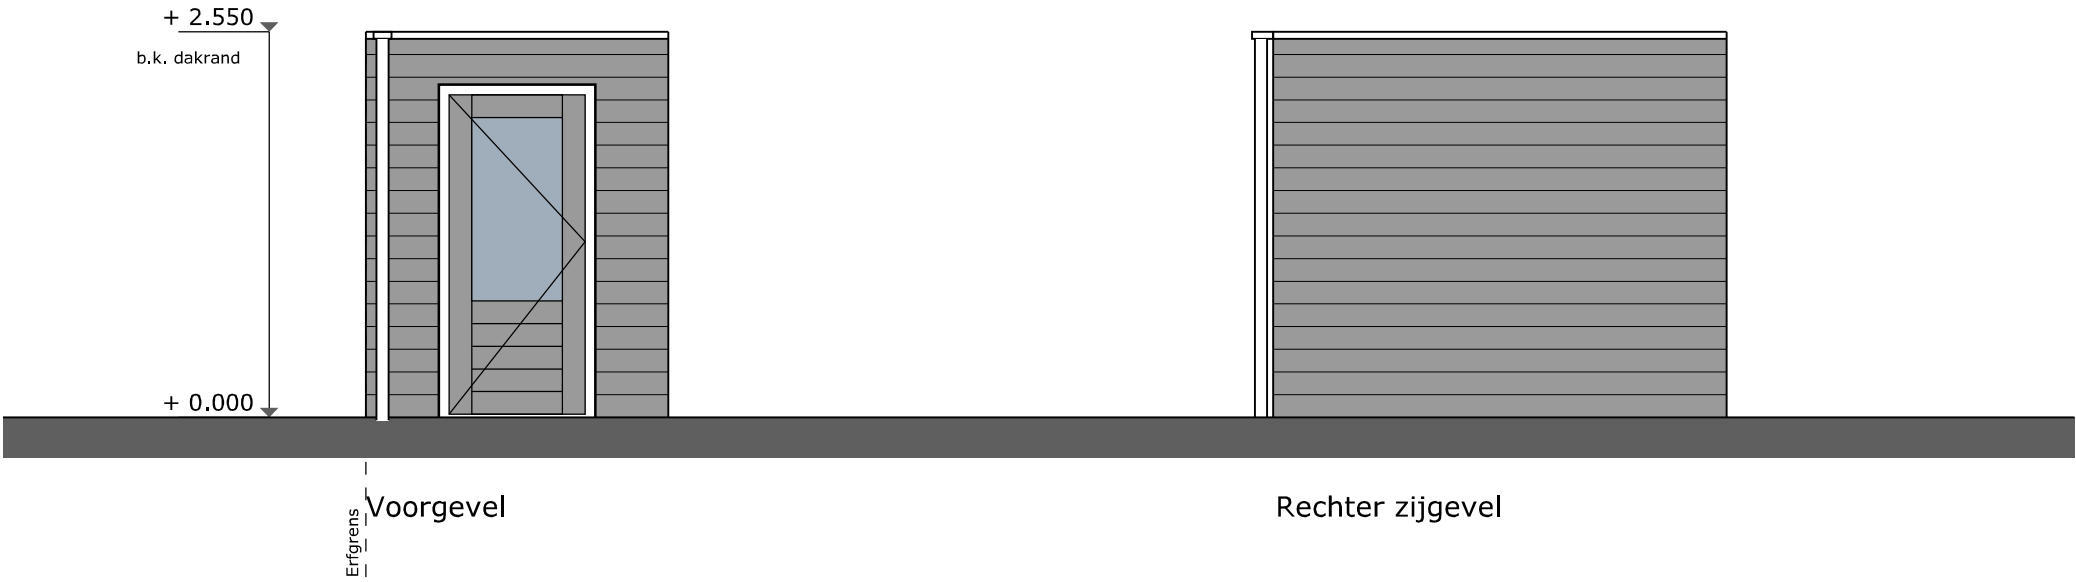

Renvooi bouwkundig

- baksteen
- hwa hemelwaterafvoer
- radiator
- rookmelder (plafond montage)
- rookmelder (wand montage)
- wm wasmachine
- wd wasdroger
- mk meterkast
- stl. standleiding
- cv centrale verwarming
- mv mechanische ventilatie
- mech. ventilatie ventiel
- aansluiting afzuigkap
- vloerverwarming
- Draai- kiepraam

Renvooi elektra

- belschel
- drukknop
- plafondlichtpunt
- wandlichtpunt
- schakelaar
- wisselschakelaar
- serieschakelaar
- 3-standenschakelaar ventilatie
- enkele wandcontactdoos geaard
- dubbele wandcontactdoos geaard
- onbedrade leiding
- bedrade leiding
- TEL (LL) telefoon
- CAI (LL) centrale antenne-installatie
- THM thermostaat
- GAS gasaansluiting

Type: Berging 1
Bouwnummer: 63

