




- Renvooi materialen**
- Beton
 - Metselwerk baksteen
 - Kalkzandsteen
 - Lichte schiedingwand
 - Isolatie
 - Isolatie + houten geveldelen
- Renvooi installatie**
- Deurbel
 - Bedrukker
 - Wandlichtpunt
 - Plafondlichtpunt
 - Enkelepolige schakelaar
 - Wisselschakelaar
 - Serieelgeschakeld
 - Wanccontactdoos enkelvoudig, geaard
 - Wanccontactdoos tweevoudig, geaard
 - Aansluitpunt converner p-p-o-a-ken
 - Thermostaat
 - Centrale aanname-richting
 - CO2 meetkastje
 - CO2 en mechanische ventilatie bediening
 - Loze leiding algemeen
 - Rookmelder (aangesloten op het lichtnet)
 - Afvoerpunt mechanische ventilatie
 - Afvoerpunt mechanische ventilatie
 - Buisbeveiliging
- Opzetplaat wasmachine**
- Opzetplaat wasdroger
 - Opzetplaat mechanische ventilatie box
 - Opzetplaat warmtepomp
 - Opzetplaat warmtepomp/ventilatie
 - Opzetplaat ventilatie/luifelwasmachine
 - Ventilator
 - Voorverwarming
- Radiator**
- Keuken / elektr. conform originele opbouw / afsluitmechanisme
 - Kruipruimte
 - Bovenkant ventilerend L.O.V.
 - Voerpaal in rlm
 - Ventilatorcooler boven kozijn
 - Ventilatorcooler in gevel
 - Lichtpunt op gevel
 - Buisbeveiliging

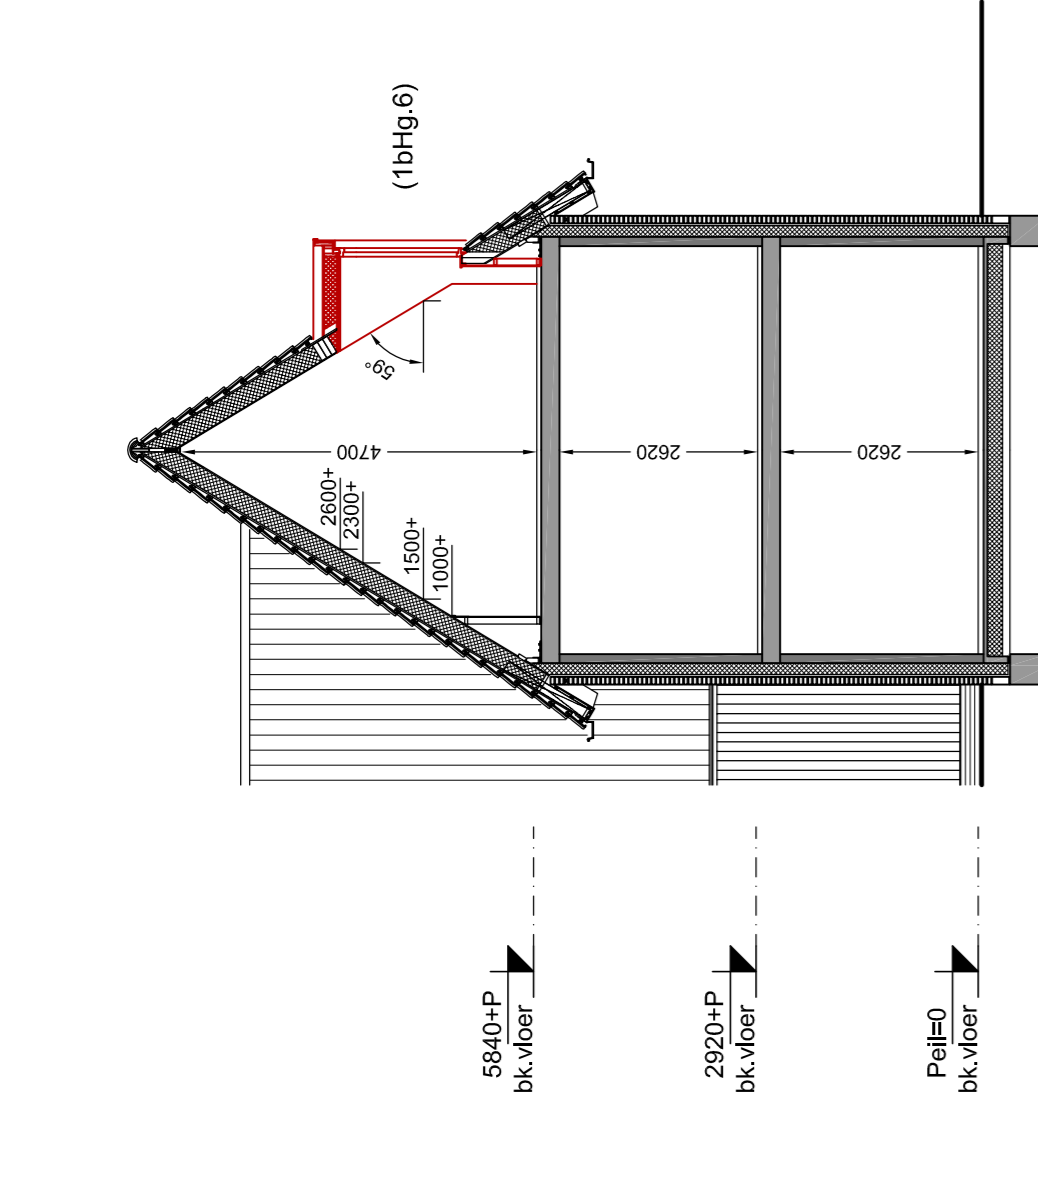


Doorsnede OP3
 schaal 1:100
 1bHg.6 opkle dakkapel zijgevel

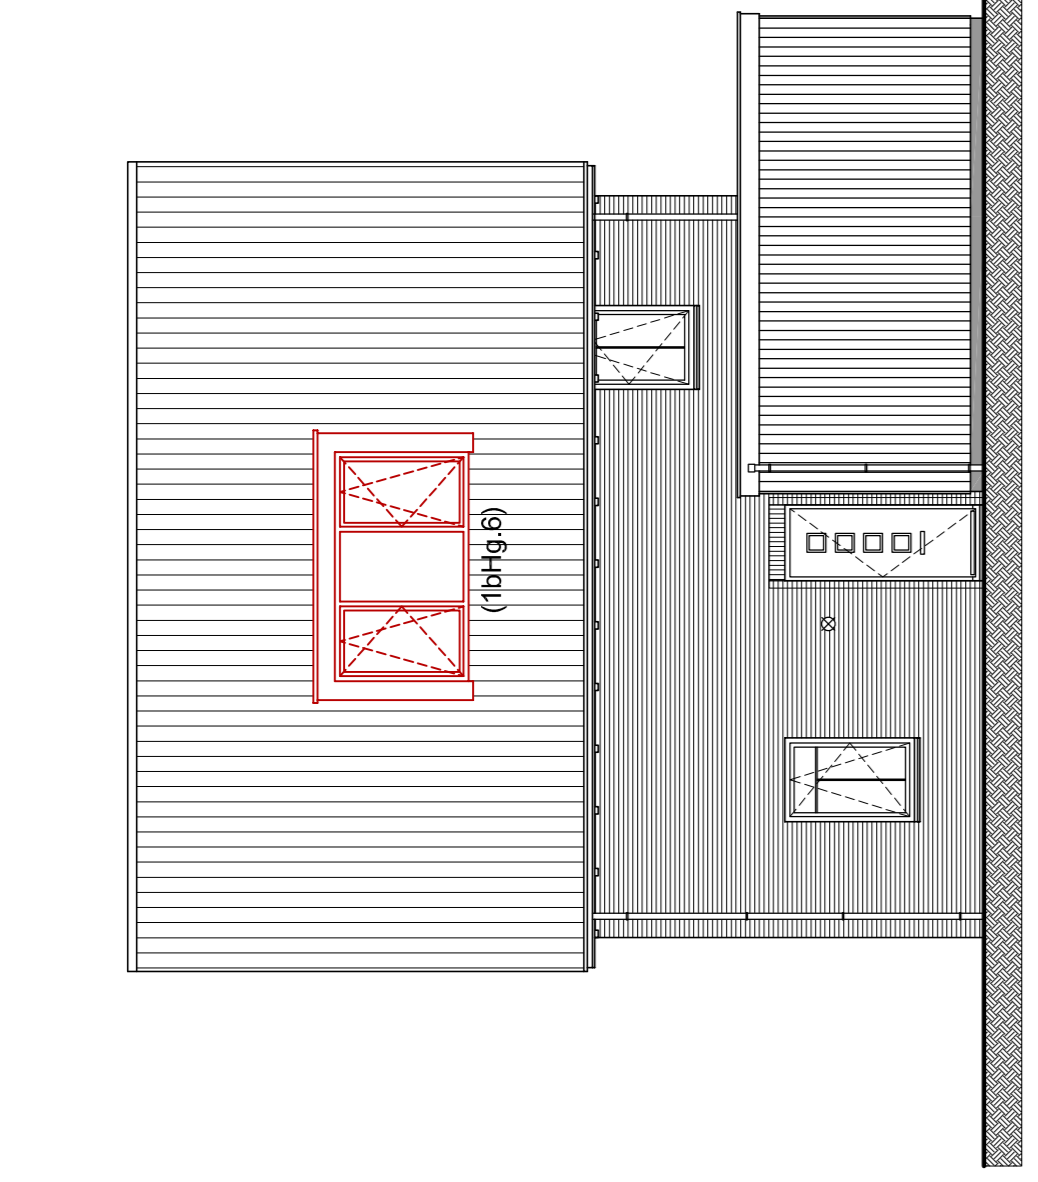


Zijgevel
 schaal 1:100
 1bHg.6 opkle dakkapel zijgevel

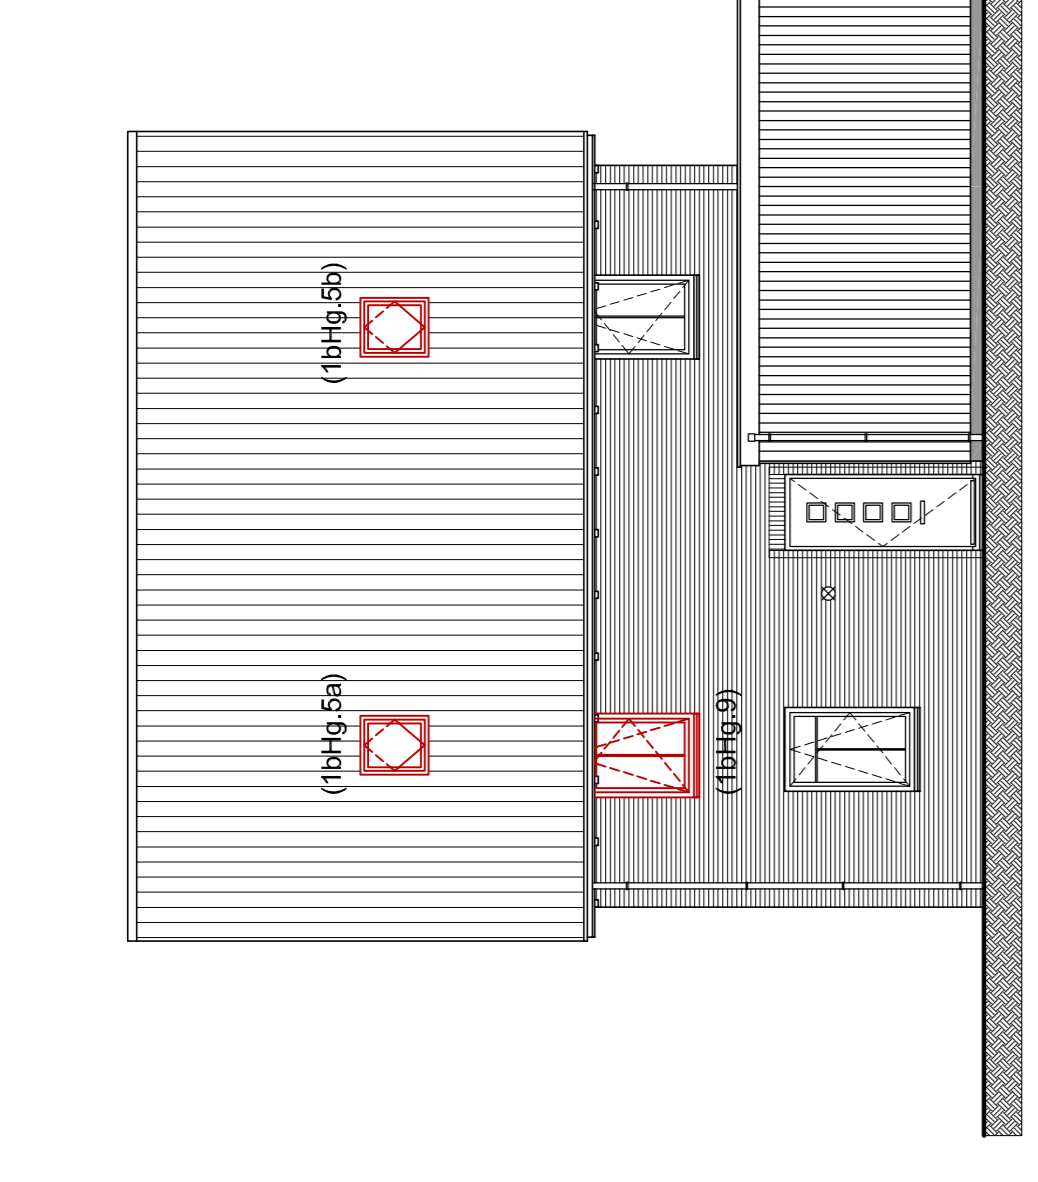


Zijgevel
 schaal 1:100
 1bHg.5a opkle dakraam (978x760) zijgevel
 1bHg.5b opkle dakraam (978x760) zijgevel
 1bHg.9 opkle raam 1e verdieping in zijgevel

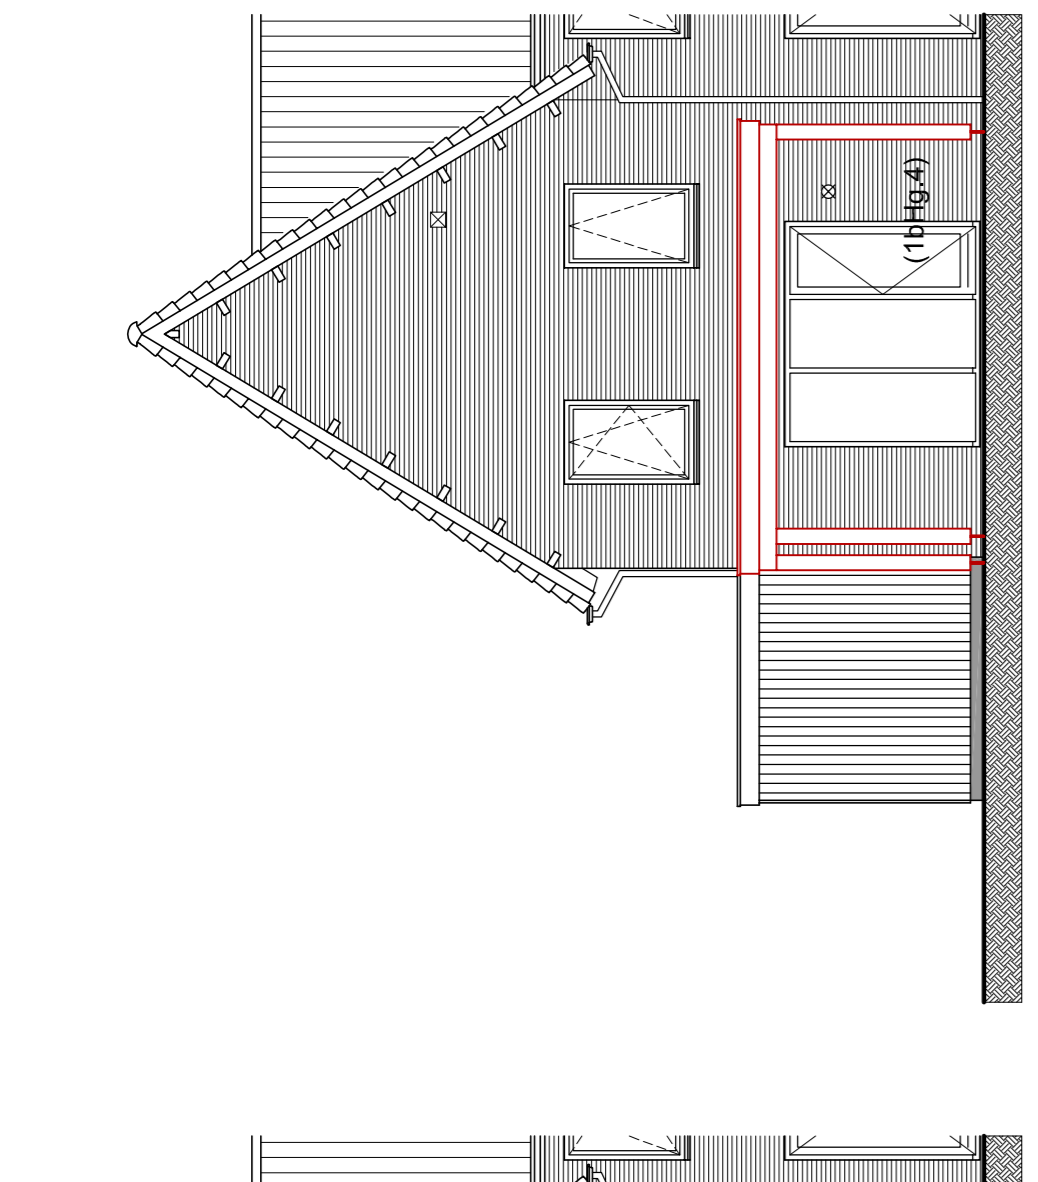


Achtergevel
 schaal 1:100
 1bHg.4 opkle veranda 2,4 m + lichtstraat

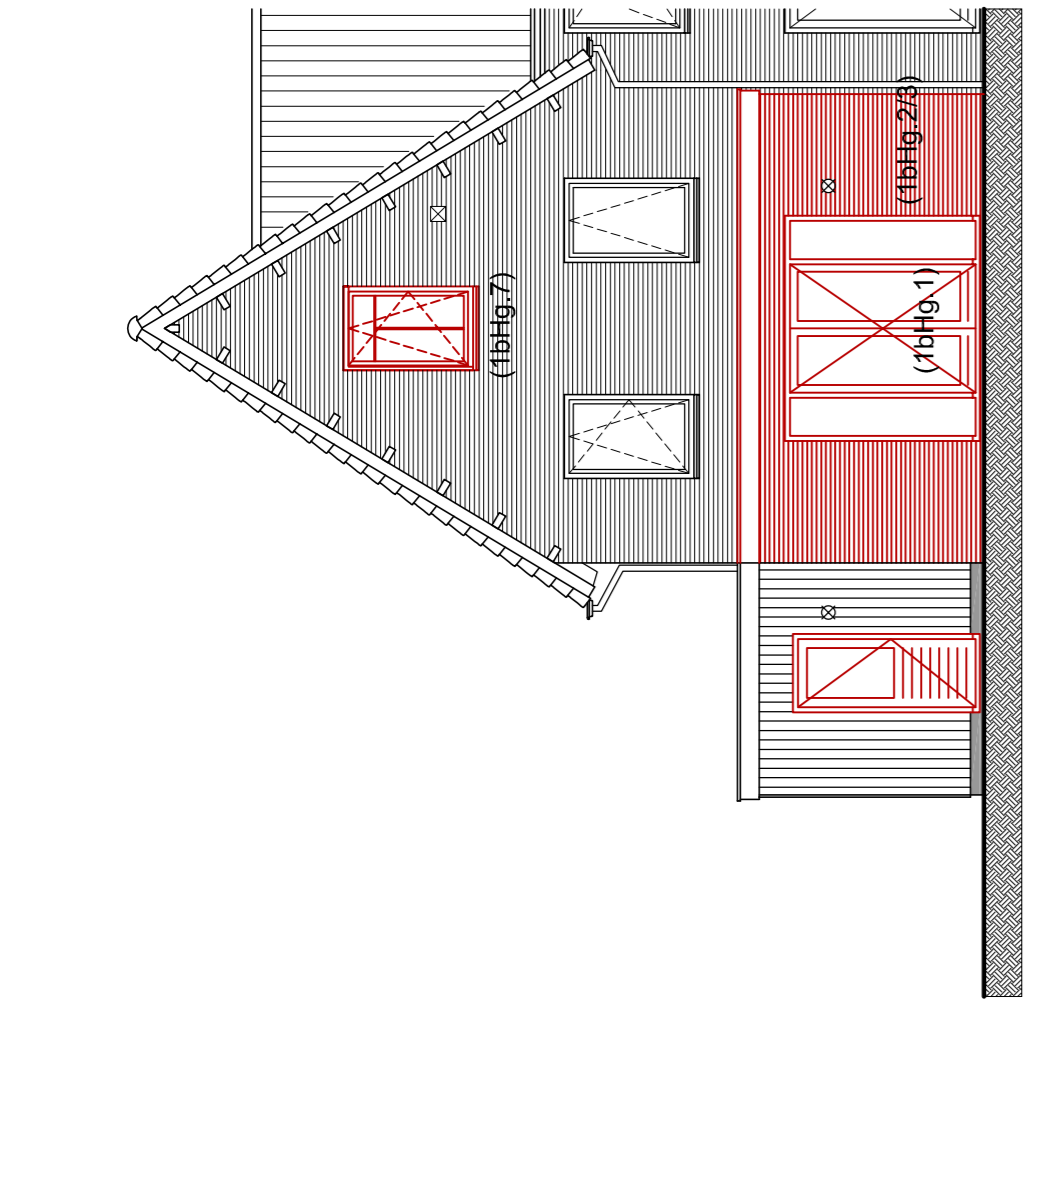


Achtergevel
 schaal 1:100
 1bHg.1 opkle dubbele openslaande deuren achtergevel
 1bHg.2 opkle dubbele openslaande deuren achtergevel 2,4 m
 1bHg.3 opkle uitbouw achtergevel 1,2 m
 1bHg.7 opkle raam 2e verdieping in achtergevel

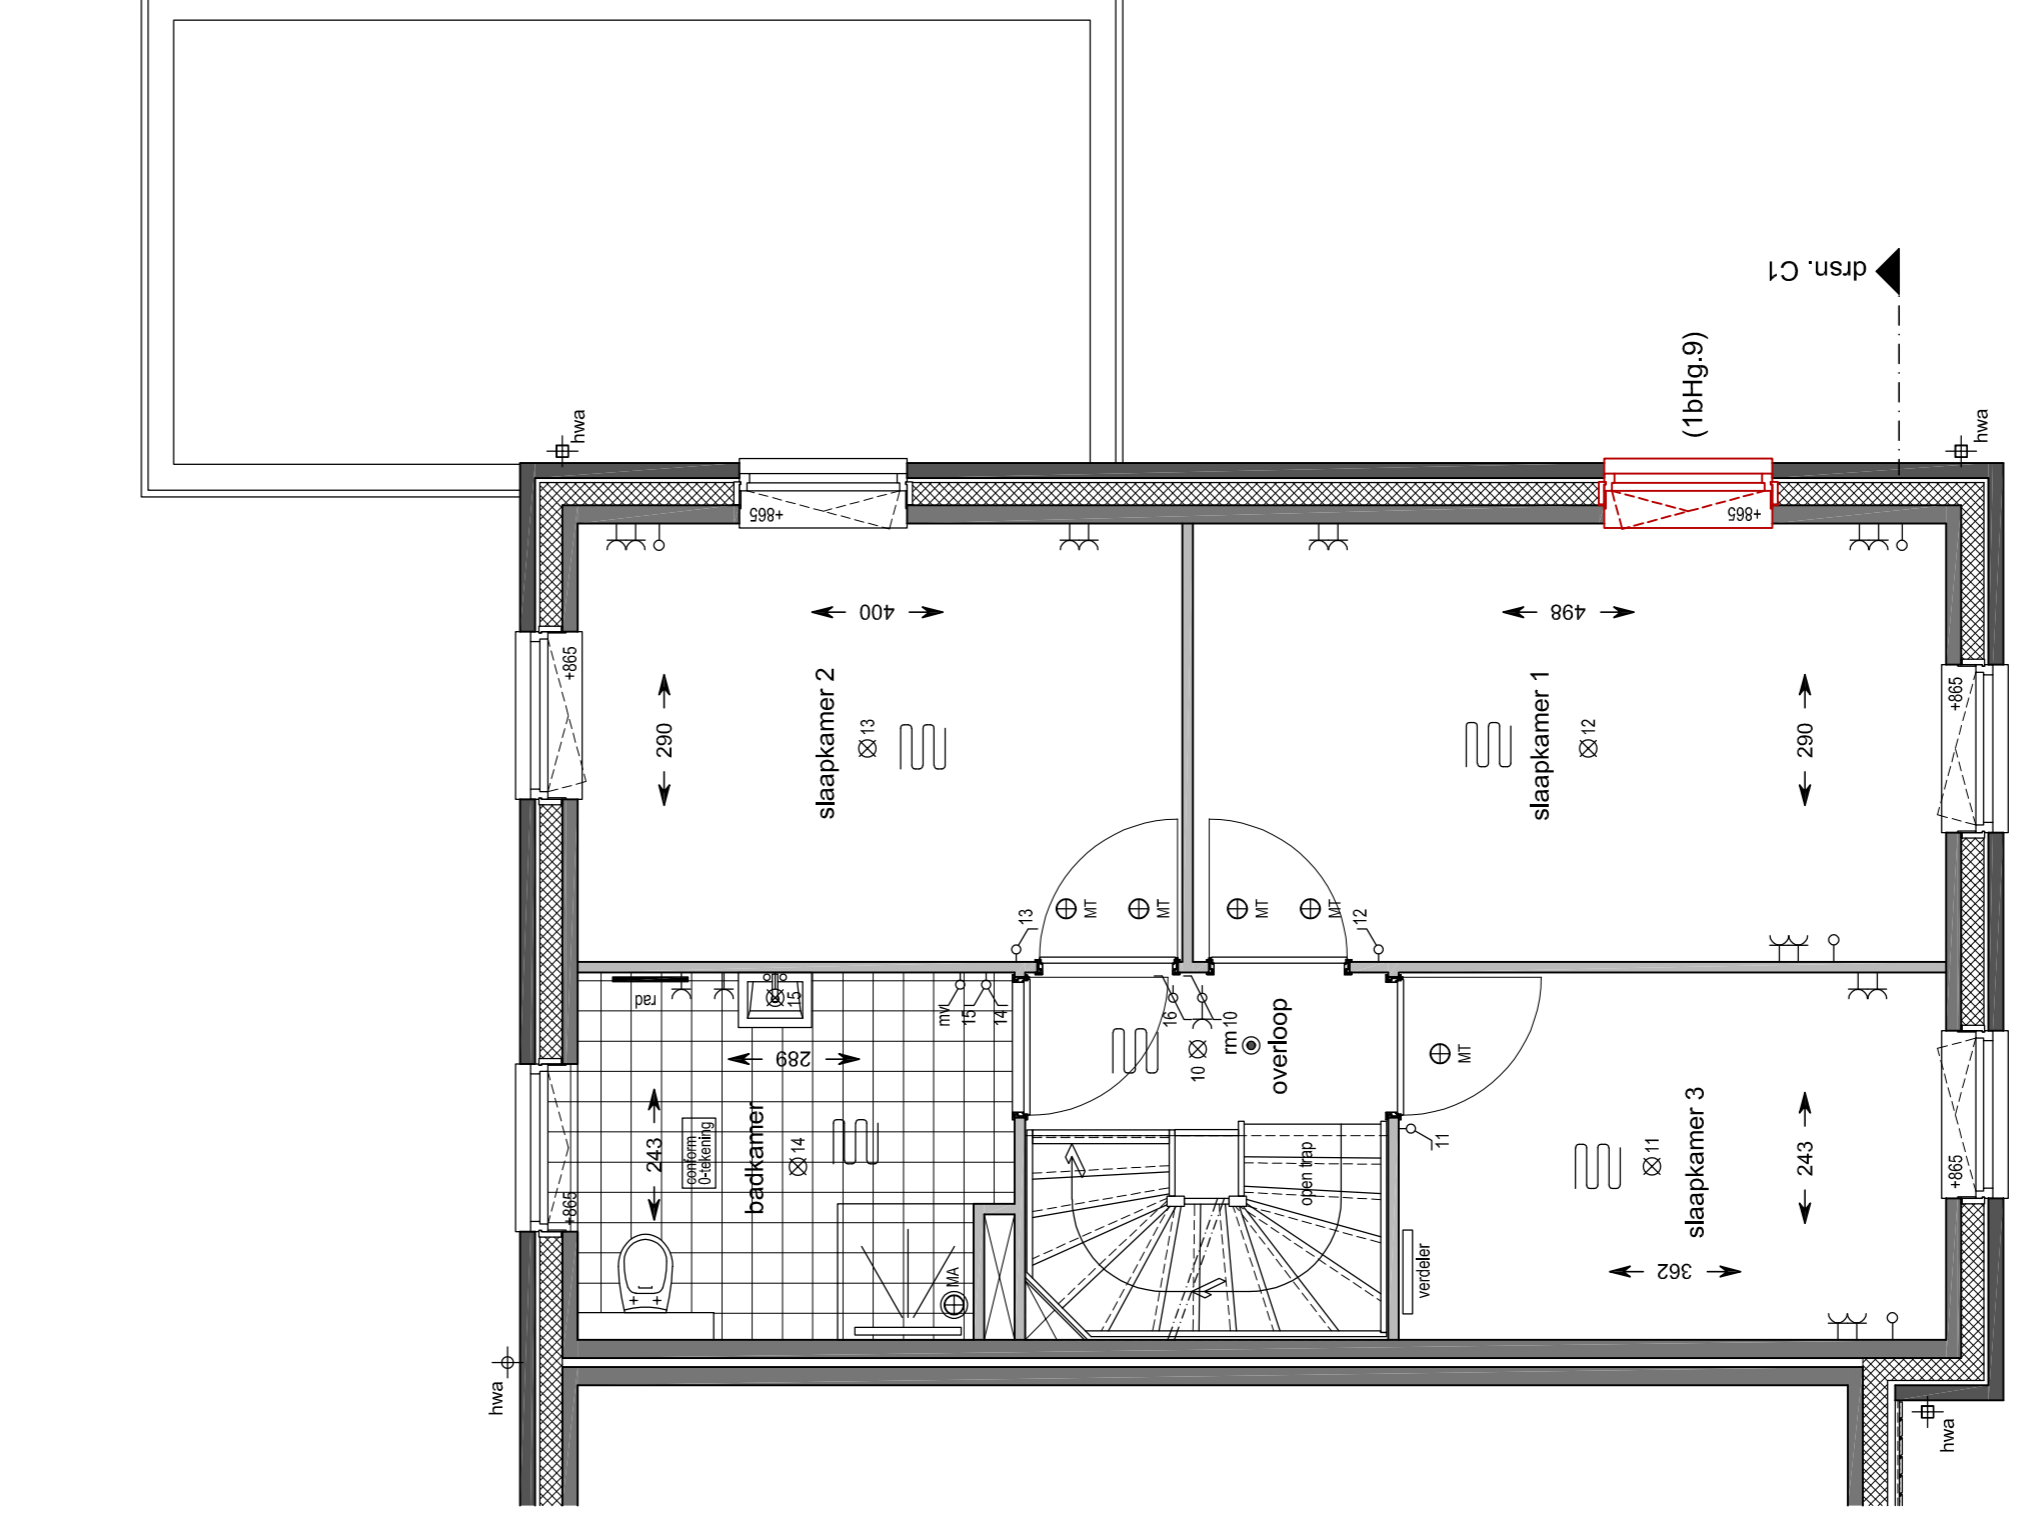


Begane grond
 schaal 1:50
 1bHg.9 opkle raam in zijgevel
 1bHg.10 opkle deur tussen keuken en berging (keuken verplaatsen)

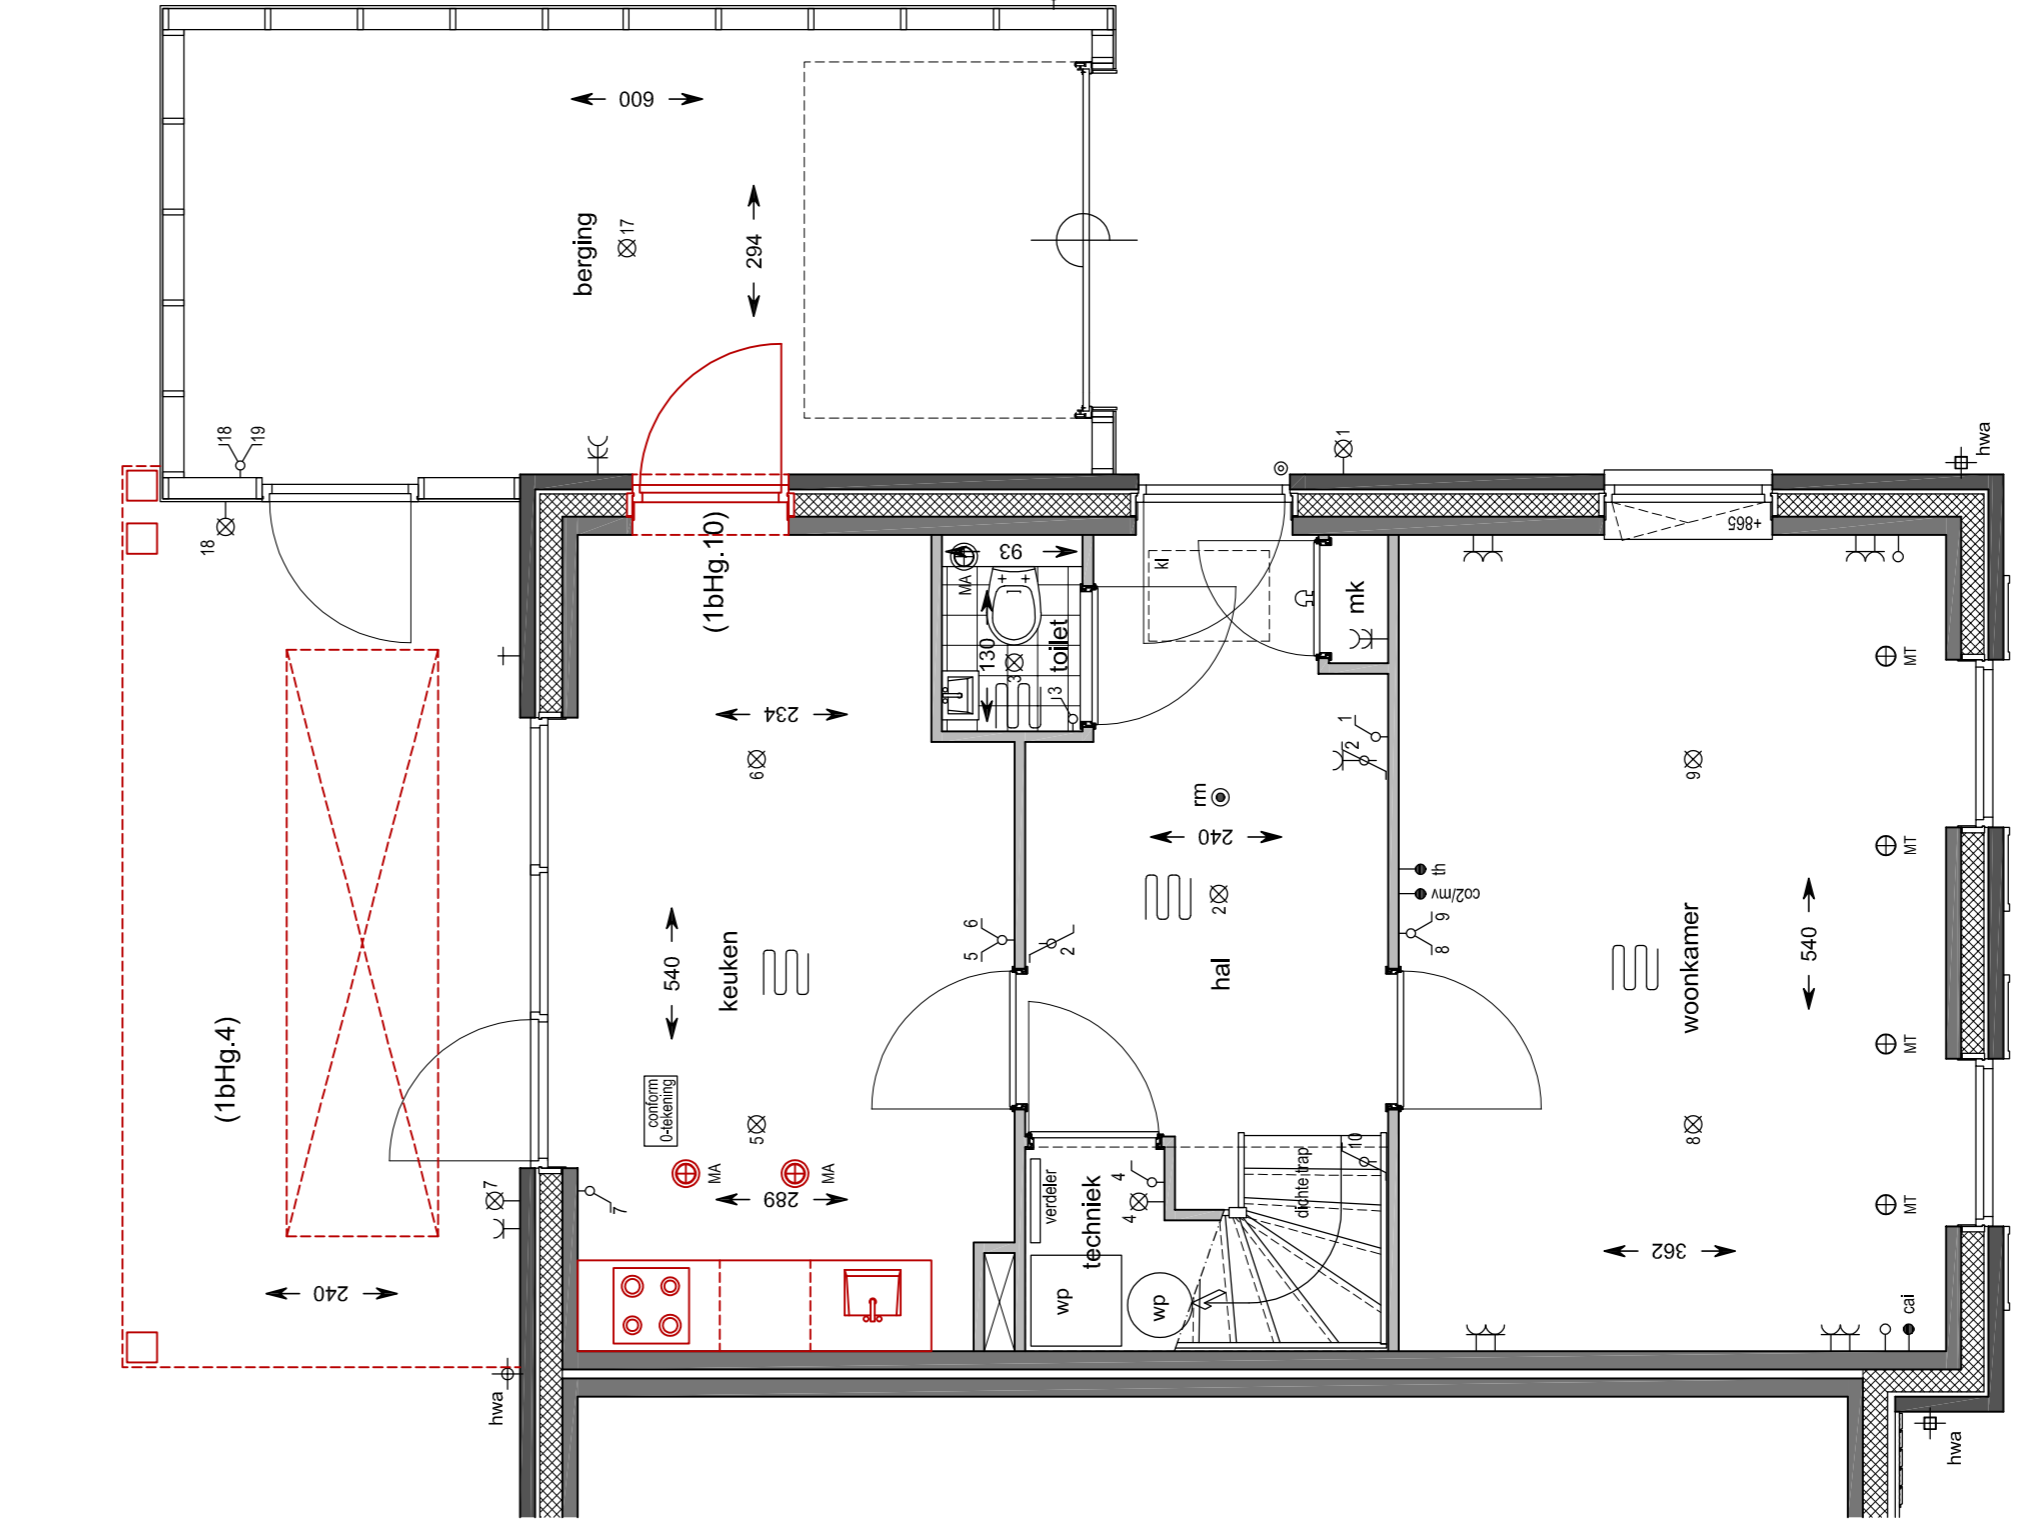


Begane grond
 schaal 1:50
 1bHg.4 opkle veranda 2,4 m + lichtstraat
 1bHg.10 opkle deur tussen keuken en berging (keuken verplaatsen)

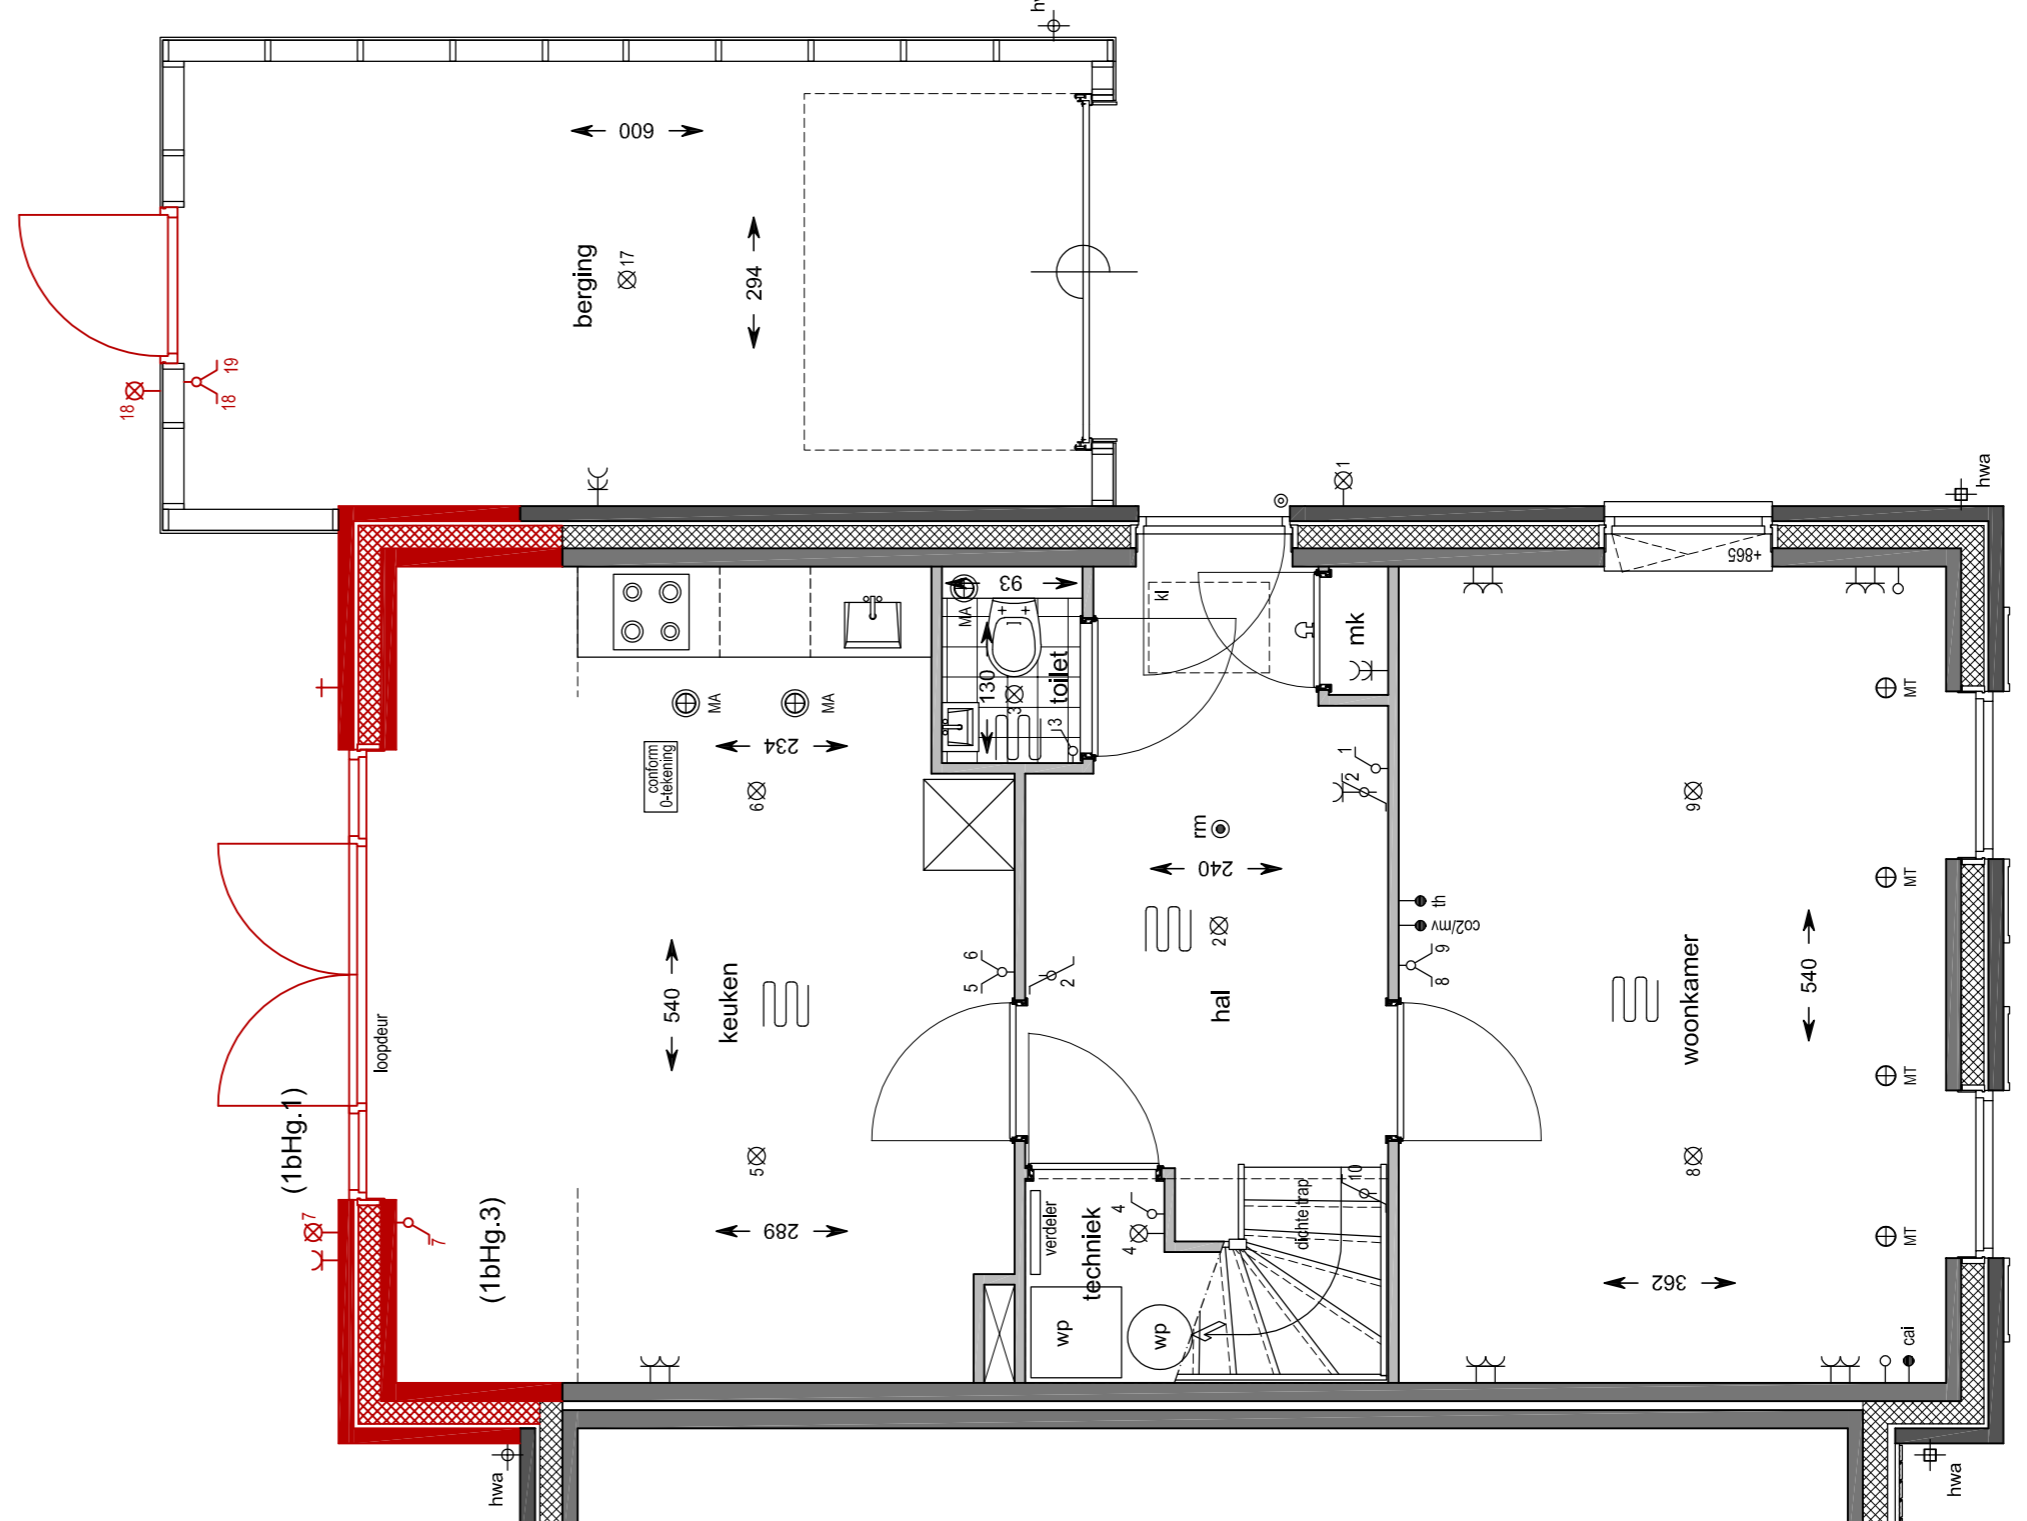


Begane grond
 schaal 1:50
 1bHg.1 opkle dubbele openslaande deuren achtergevel
 1bHg.3 opkle uitbouw achtergevel 1,2 m

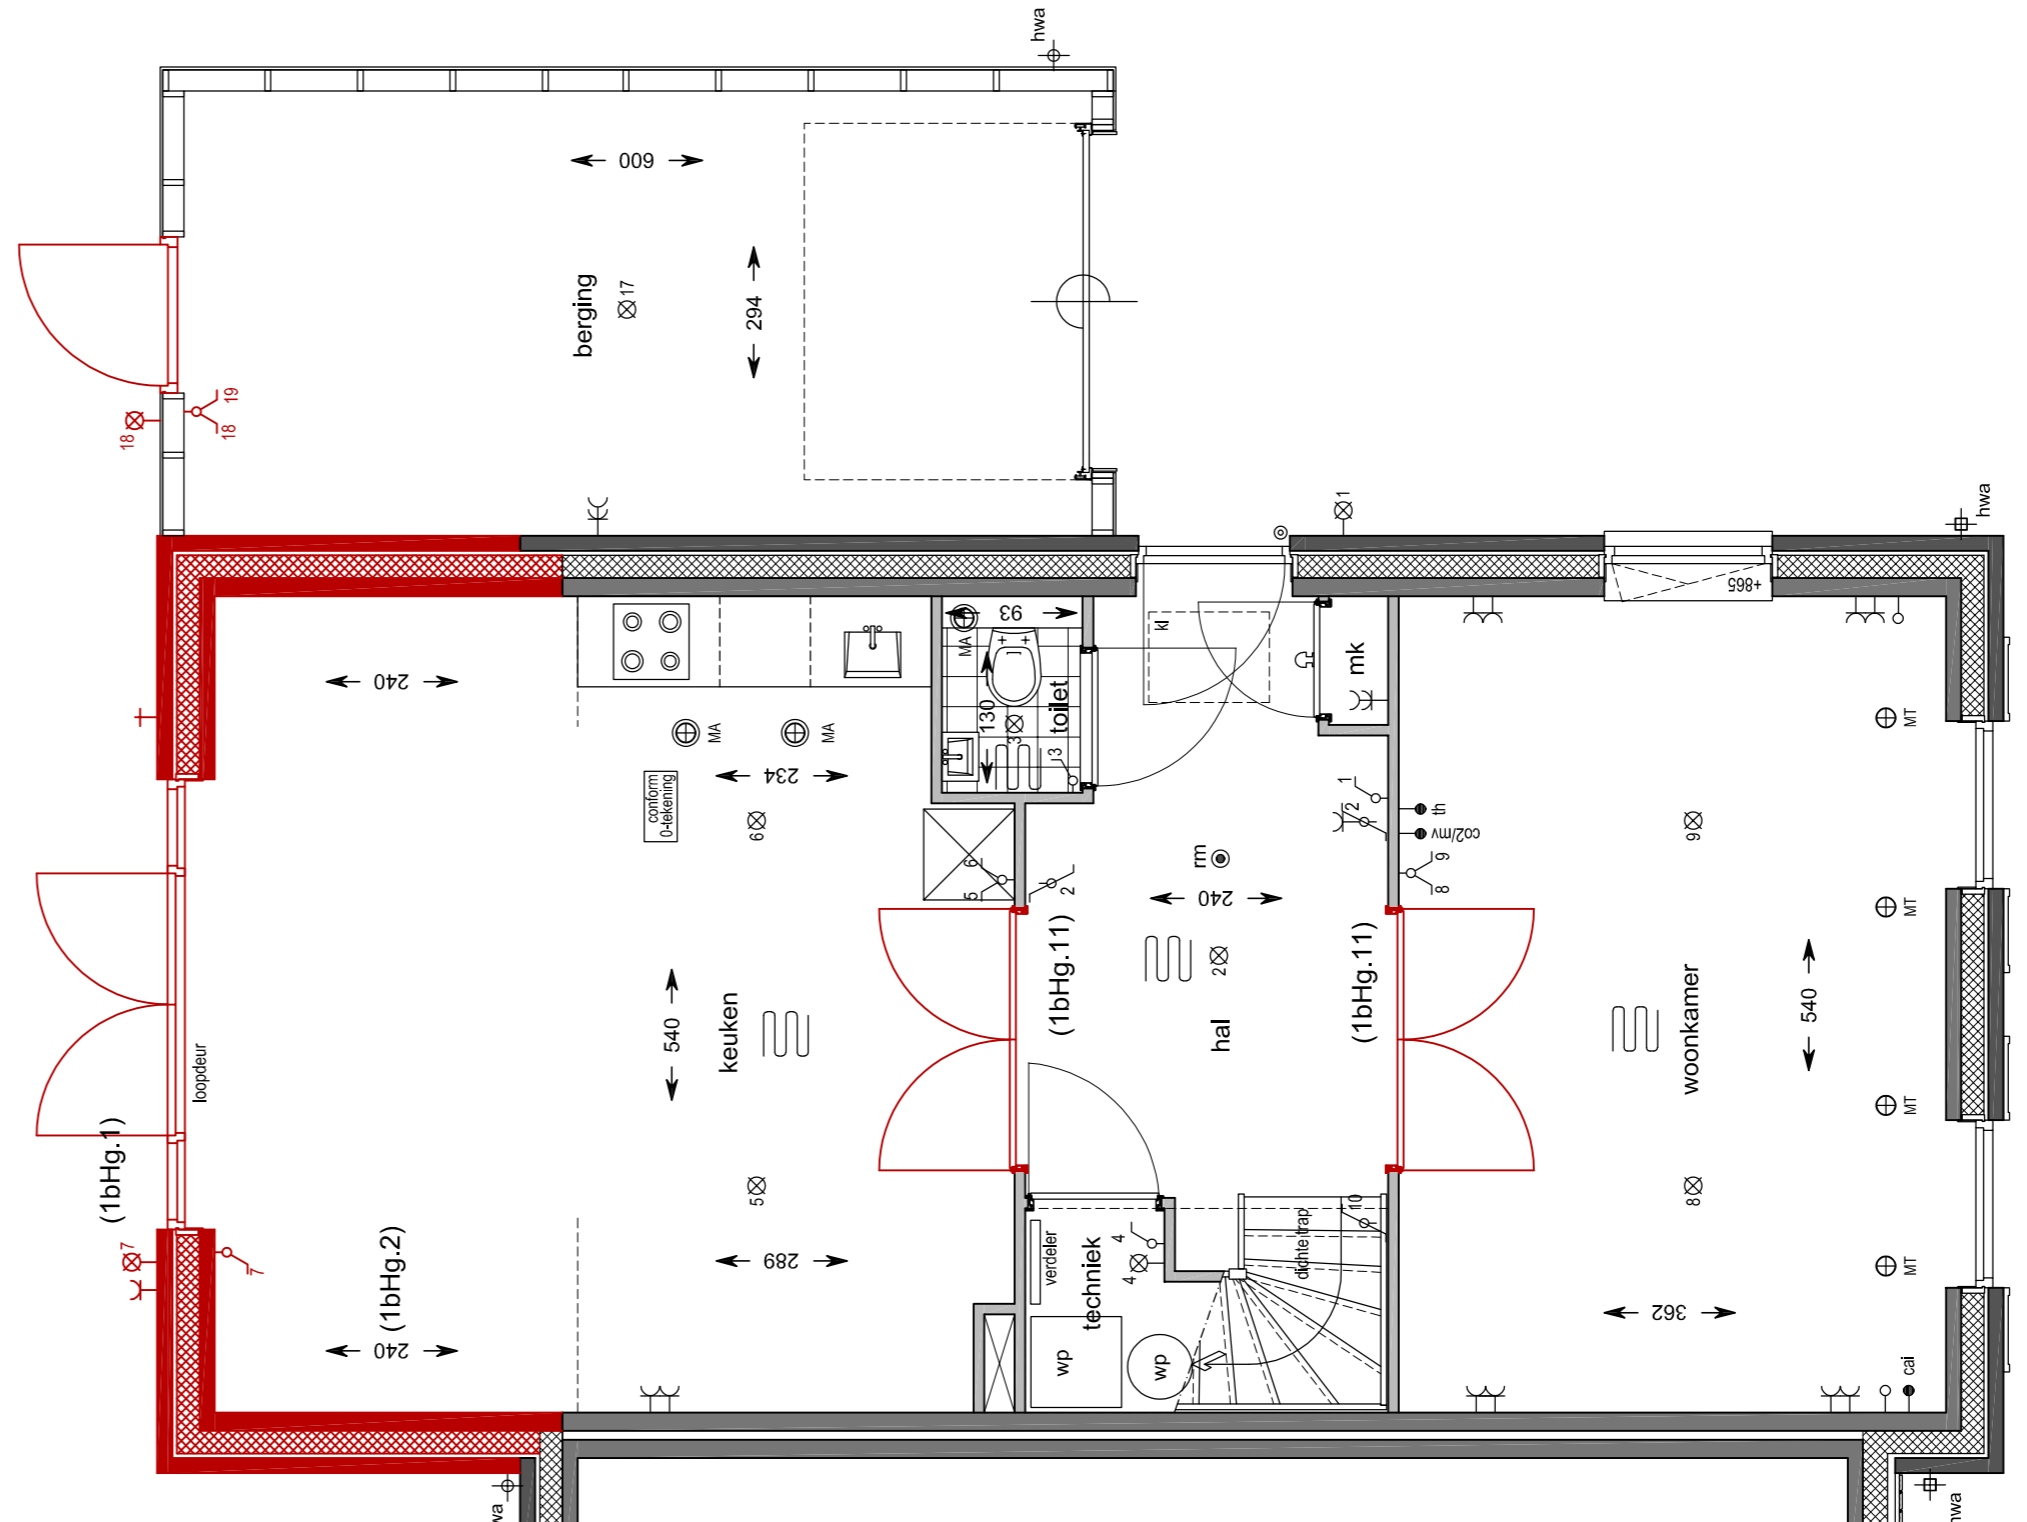


Begane grond
 schaal 1:50
 1bHg.1 opkle dubbele openslaande deuren achtergevel
 1bHg.2 opkle uitbouw achtergevel 2,4 m
 1bHg.11 opkle dubbele openslaande deuren

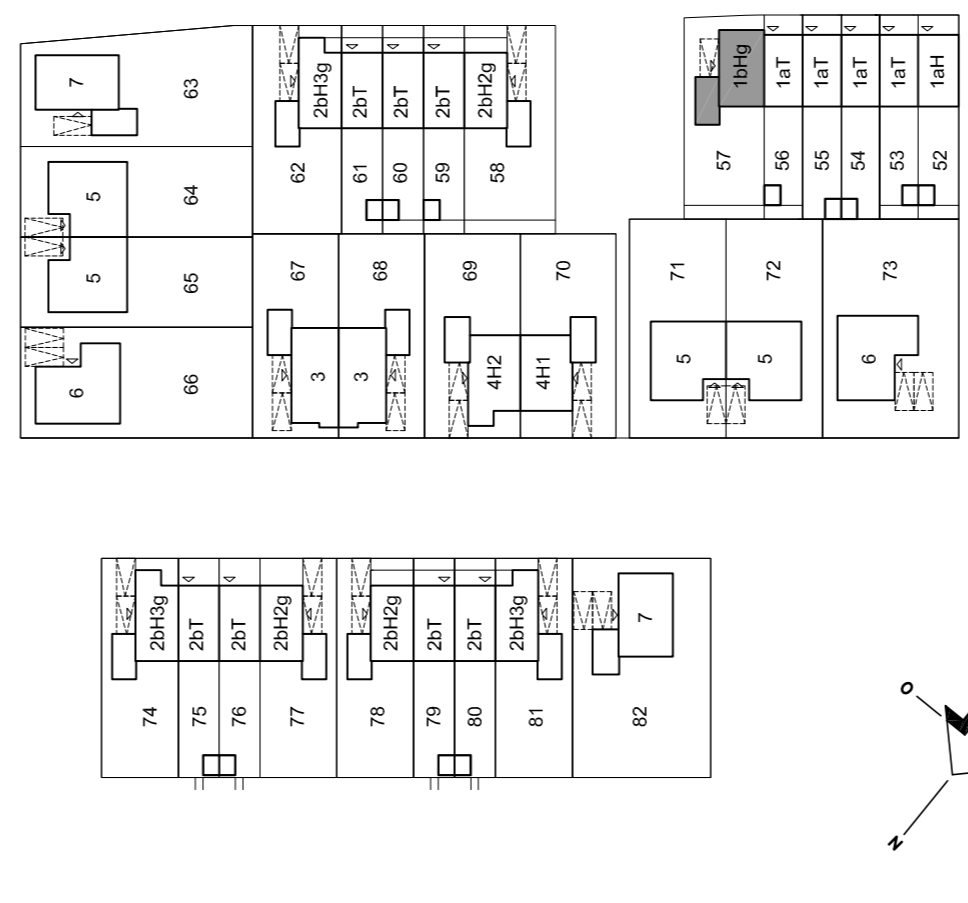

Situatie
 schaal 1:1000

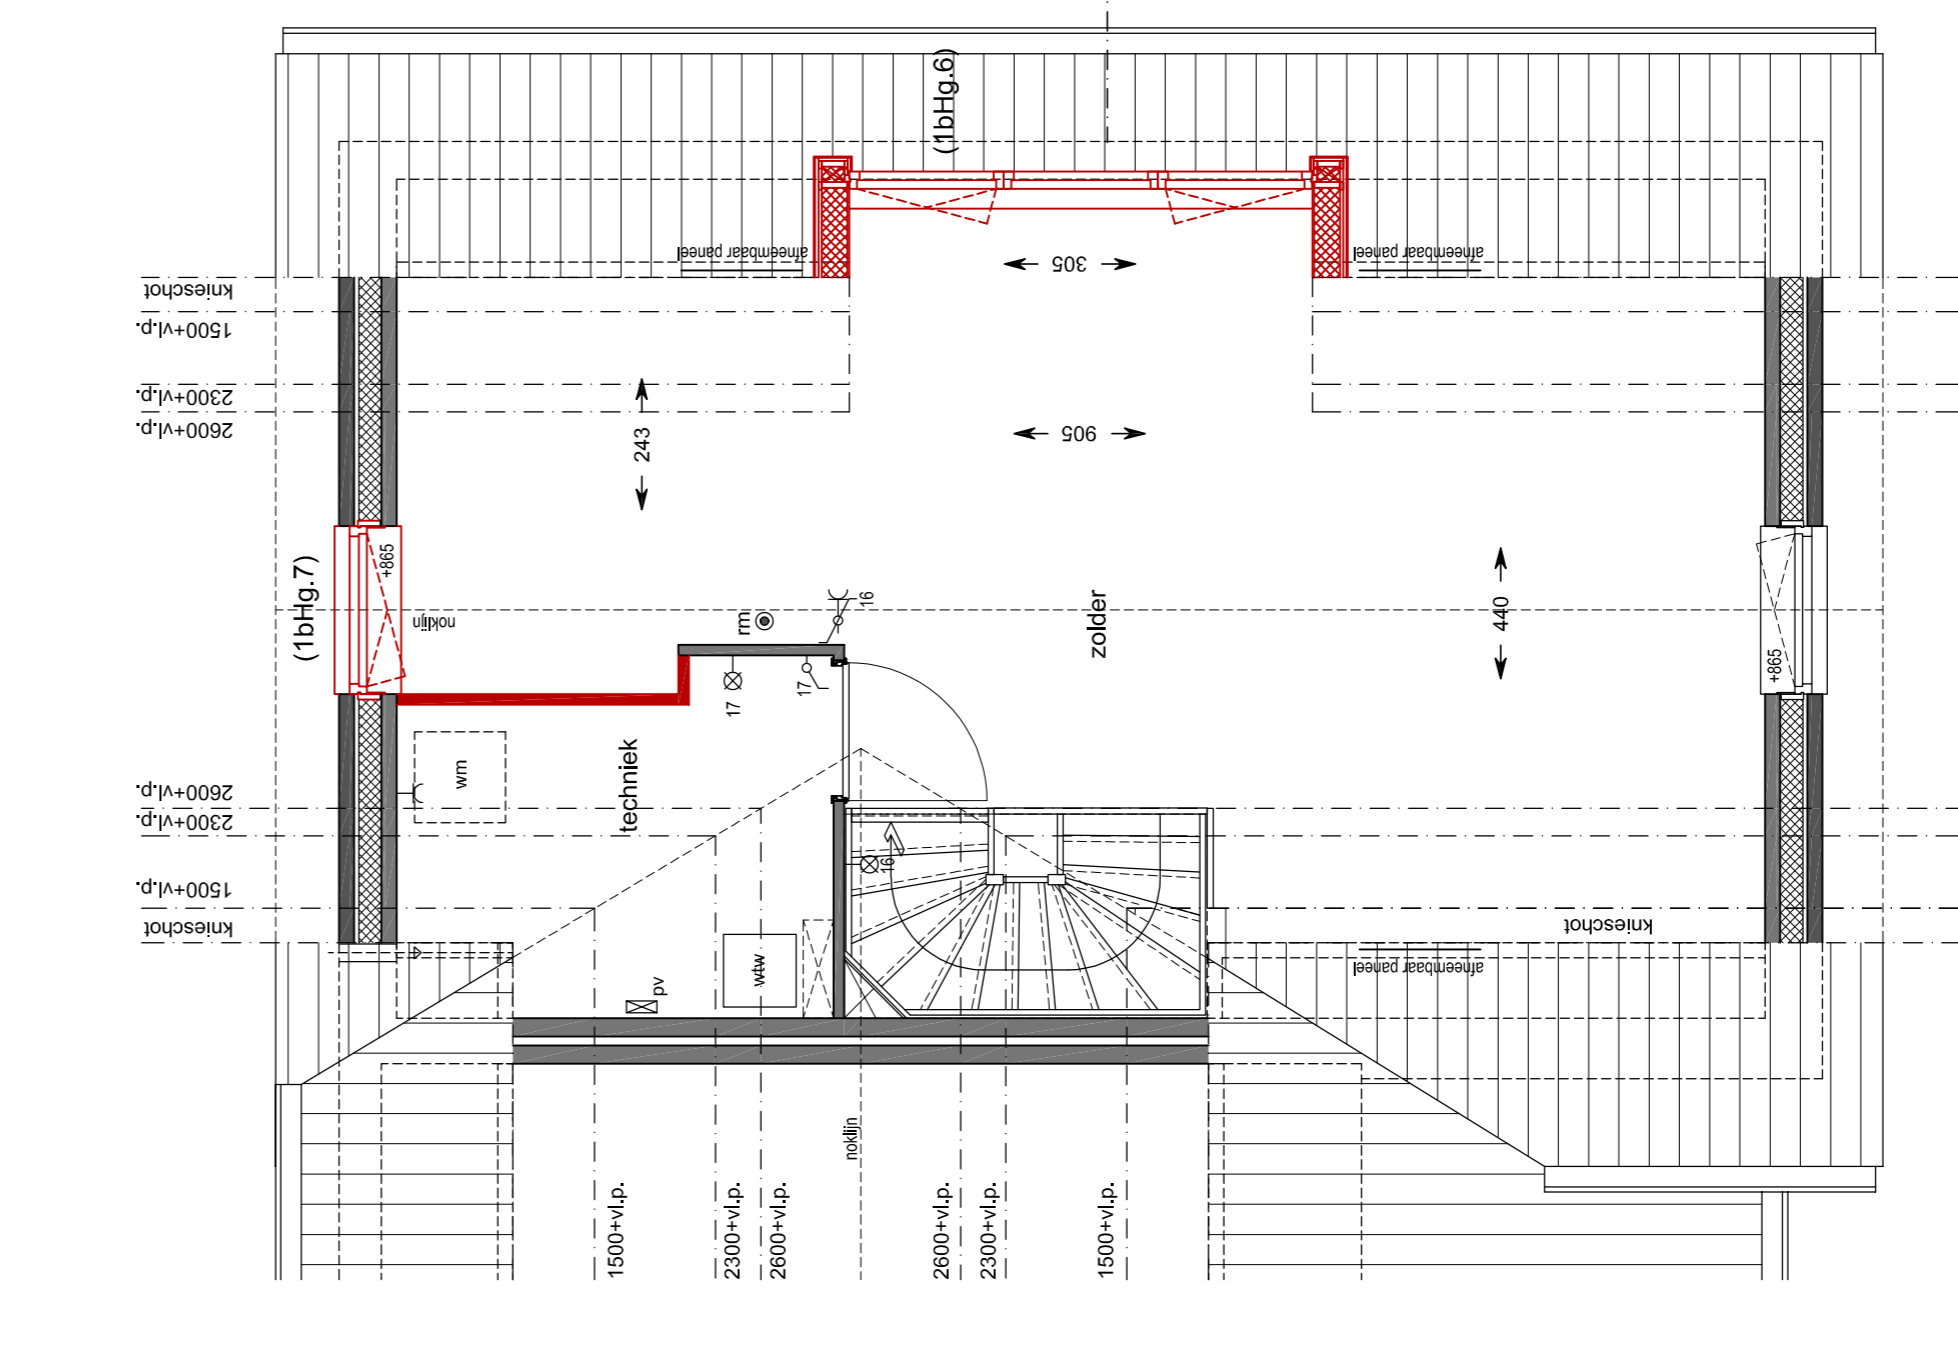

2e verdieping
 schaal 1:50
 1bHg.5a opkle dakraam (978x760) zijgevel
 1bHg.5b opkle dakraam (978x760) zijgevel
 1bHg.7 opkle raam in achtergevel

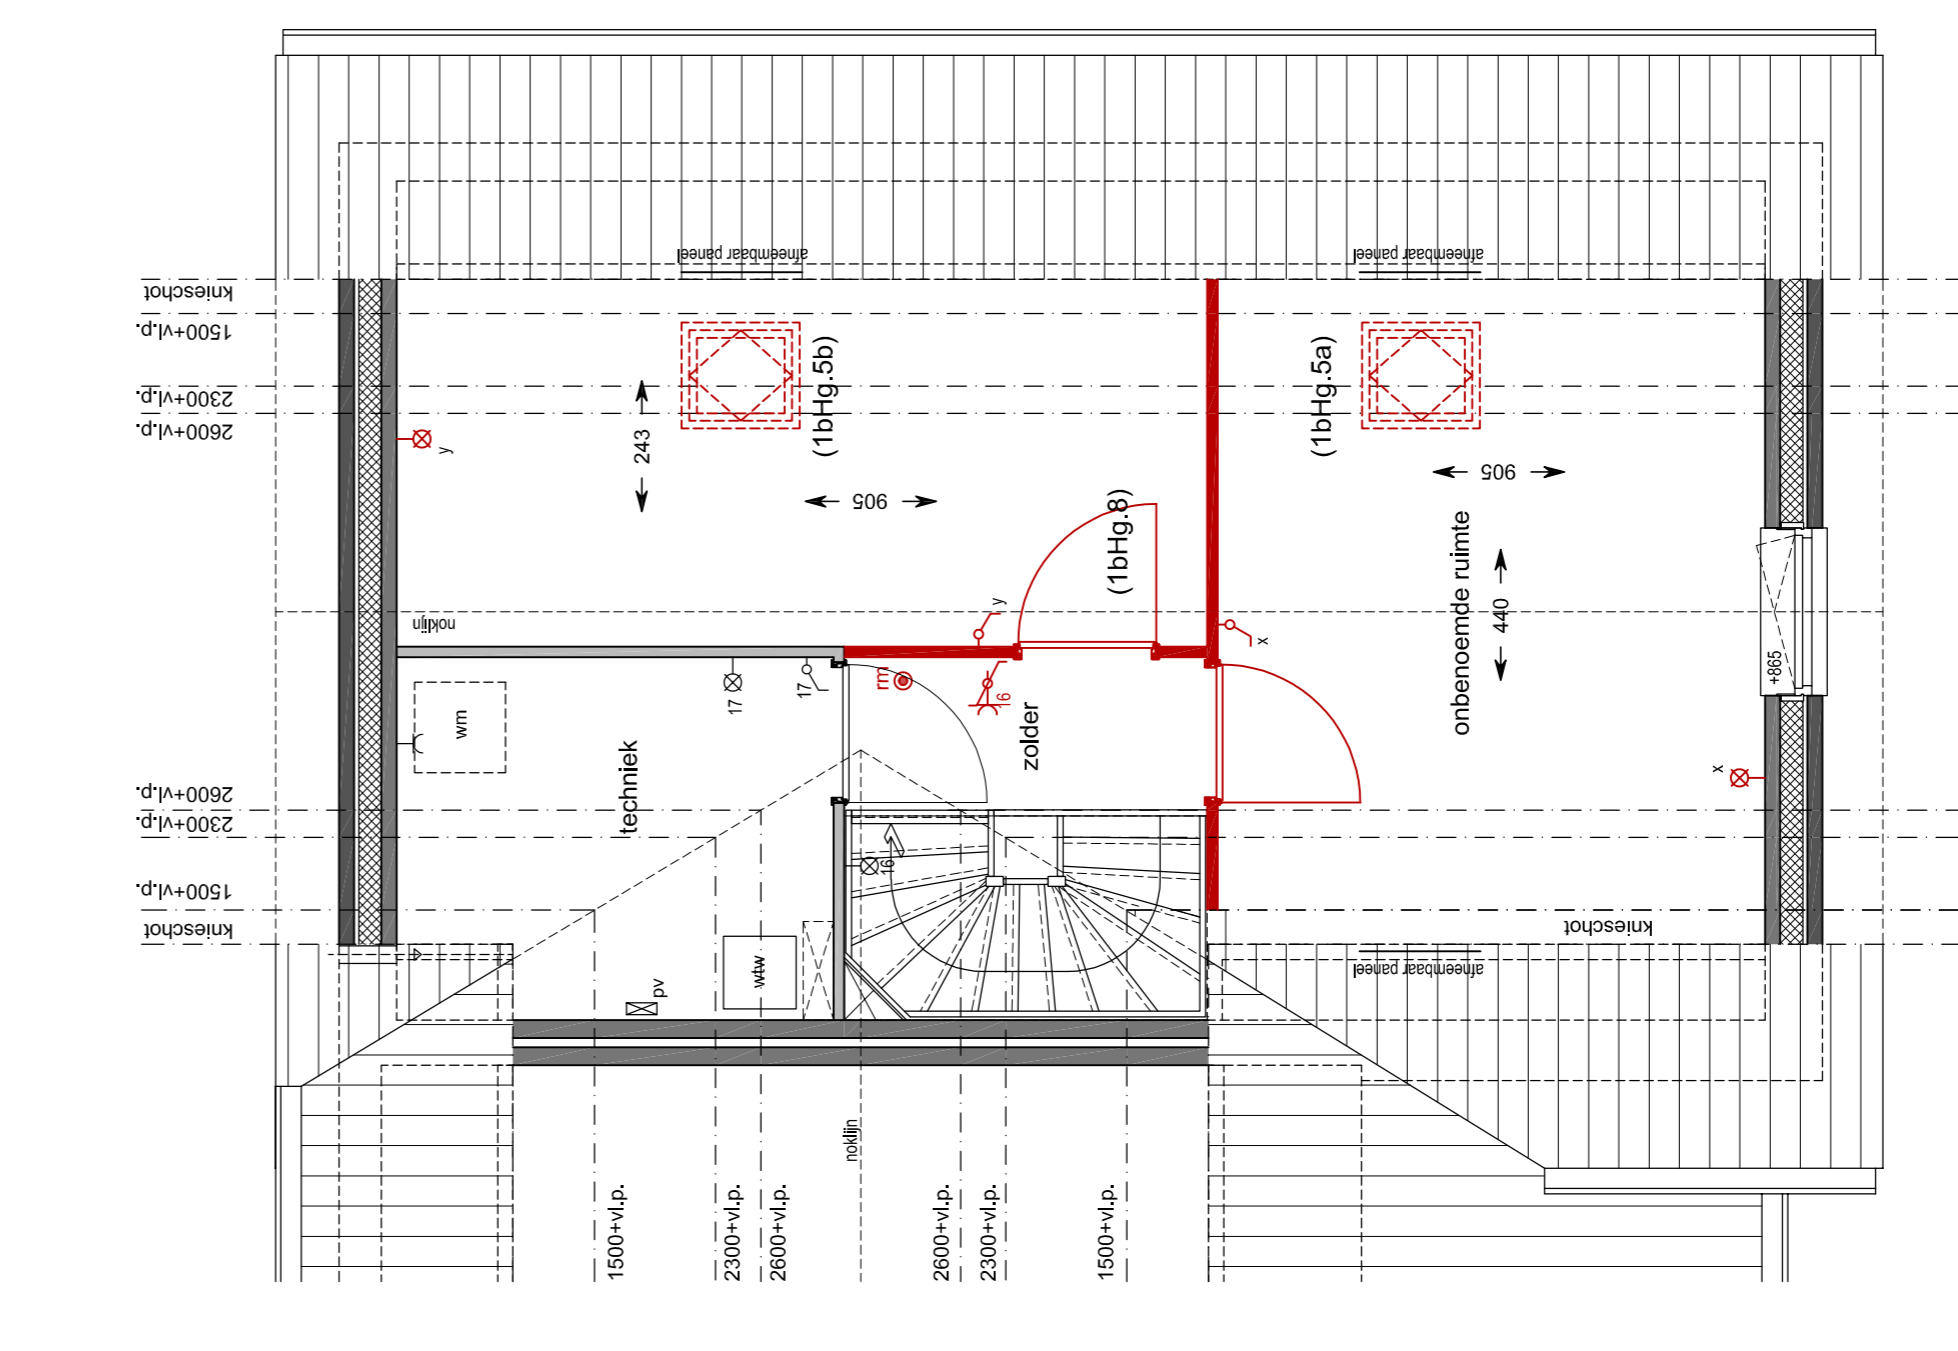

2e verdieping
 schaal 1:50
 1bHg.5a opkle dakraam (978x760) zijgevel
 1bHg.5b opkle dakraam (978x760) zijgevel
 1bHg.8 opkle indeling zolder