
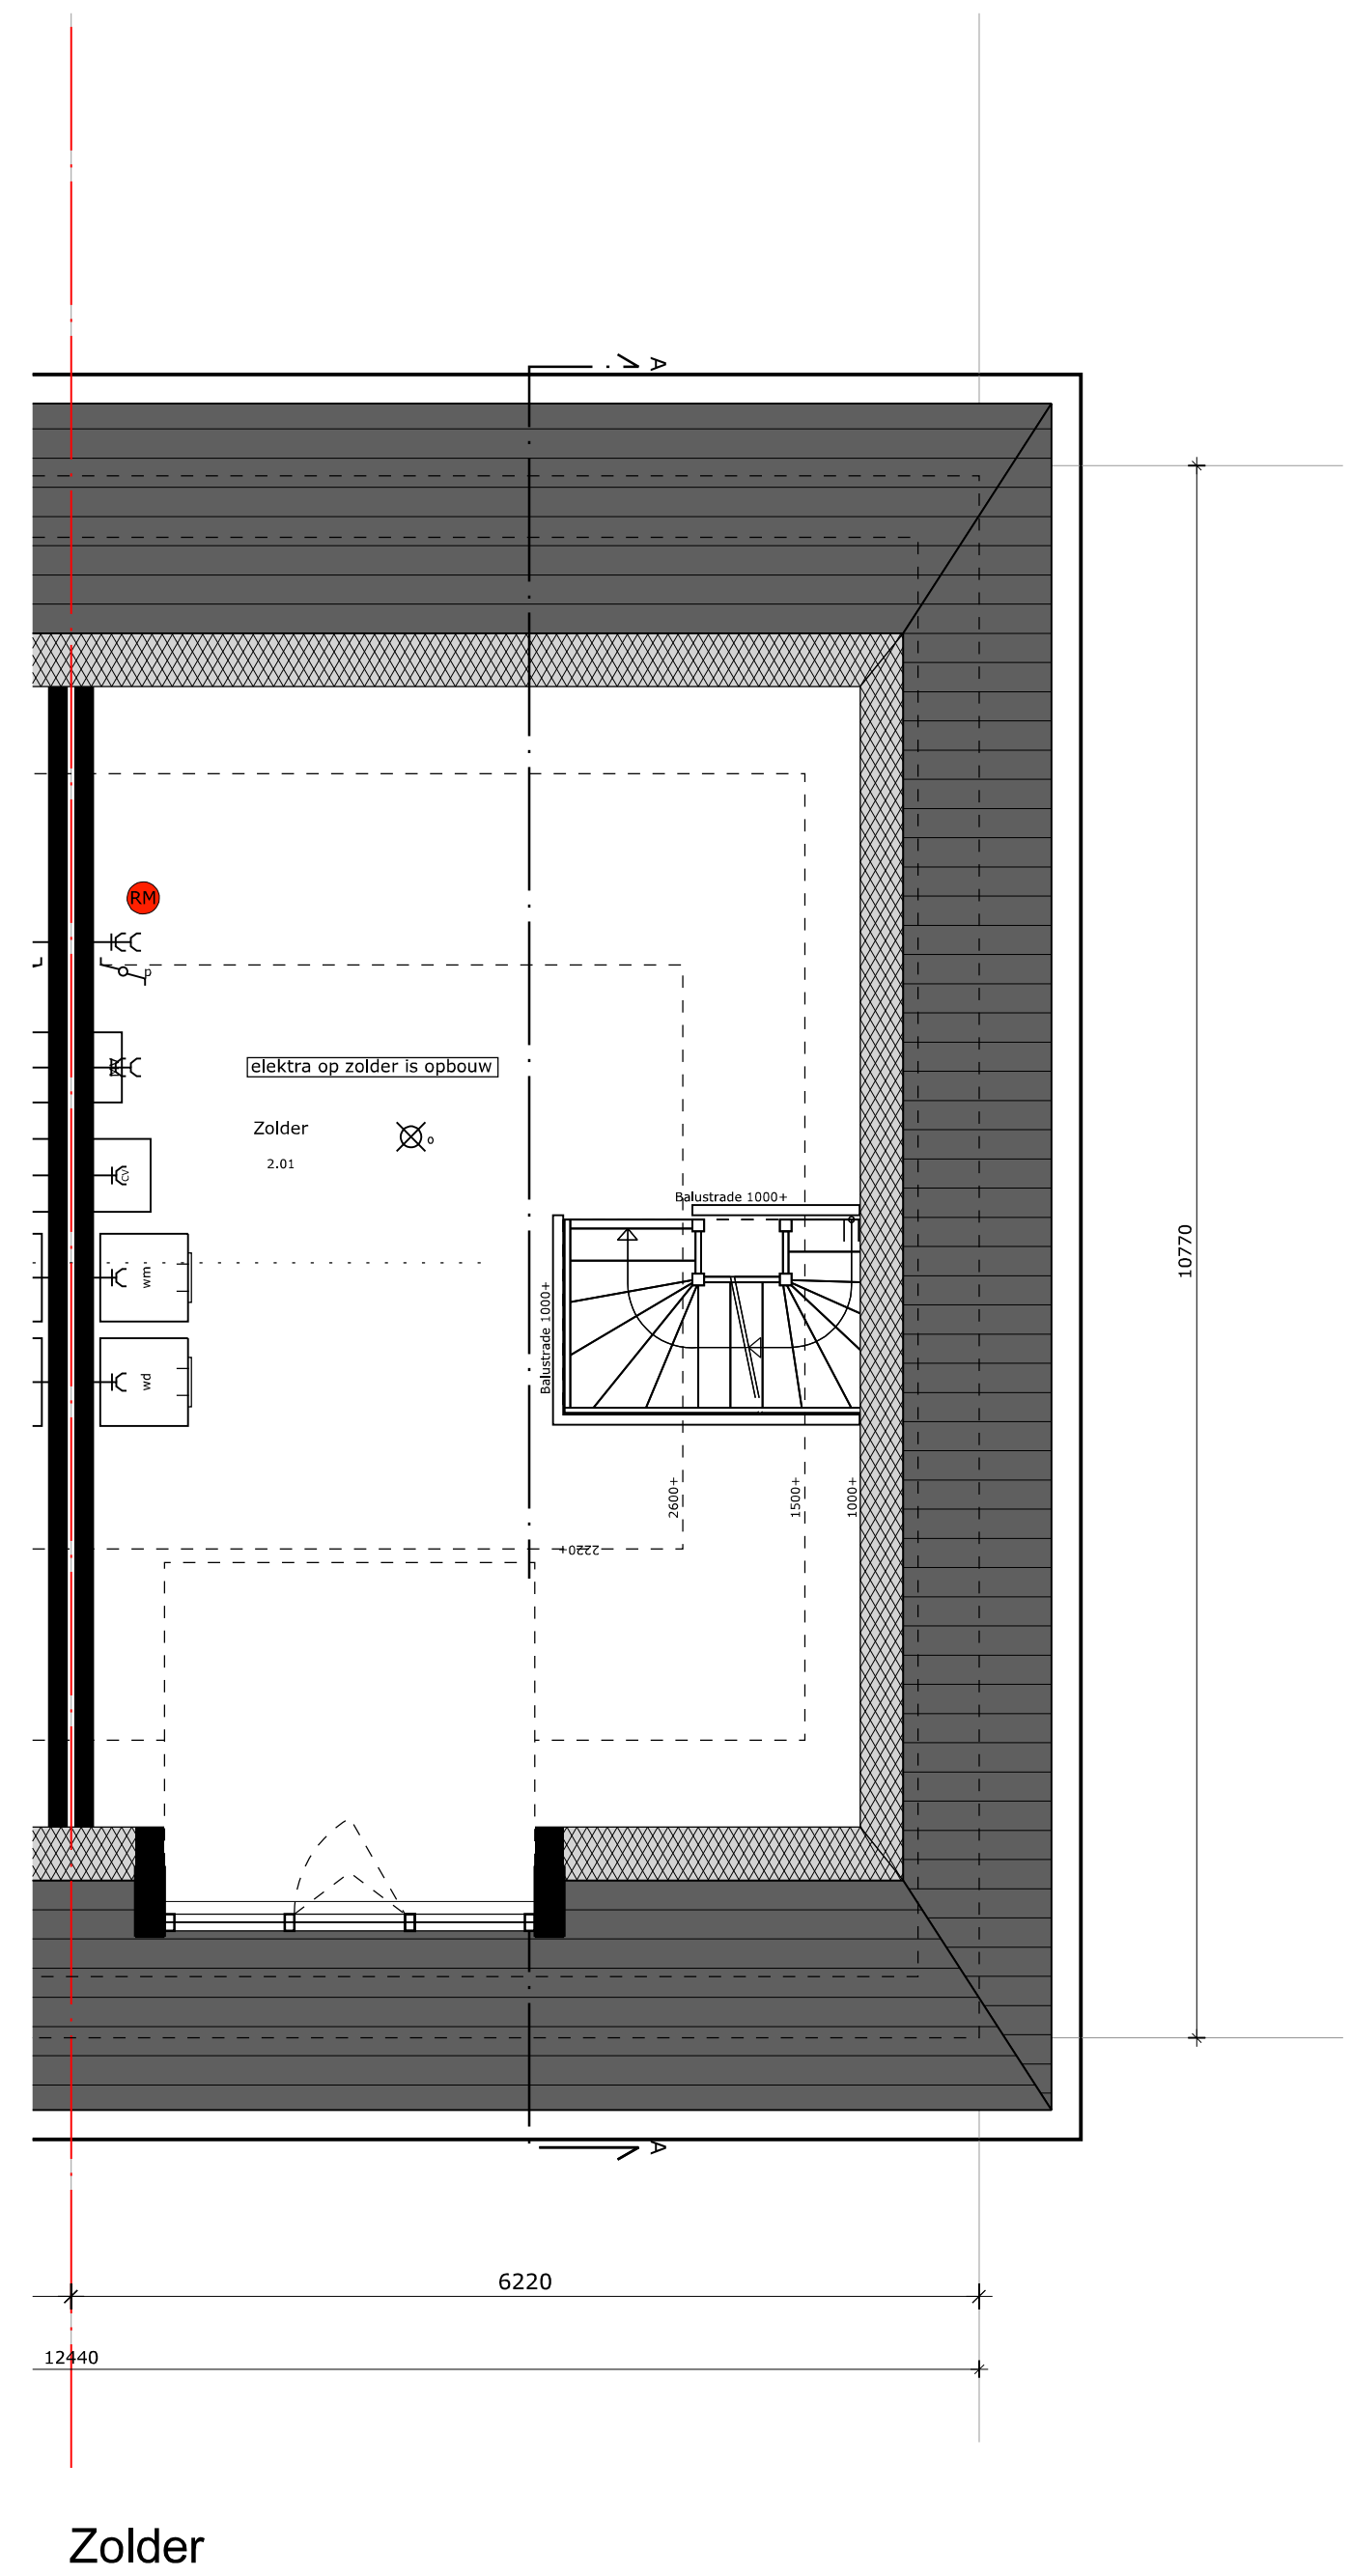
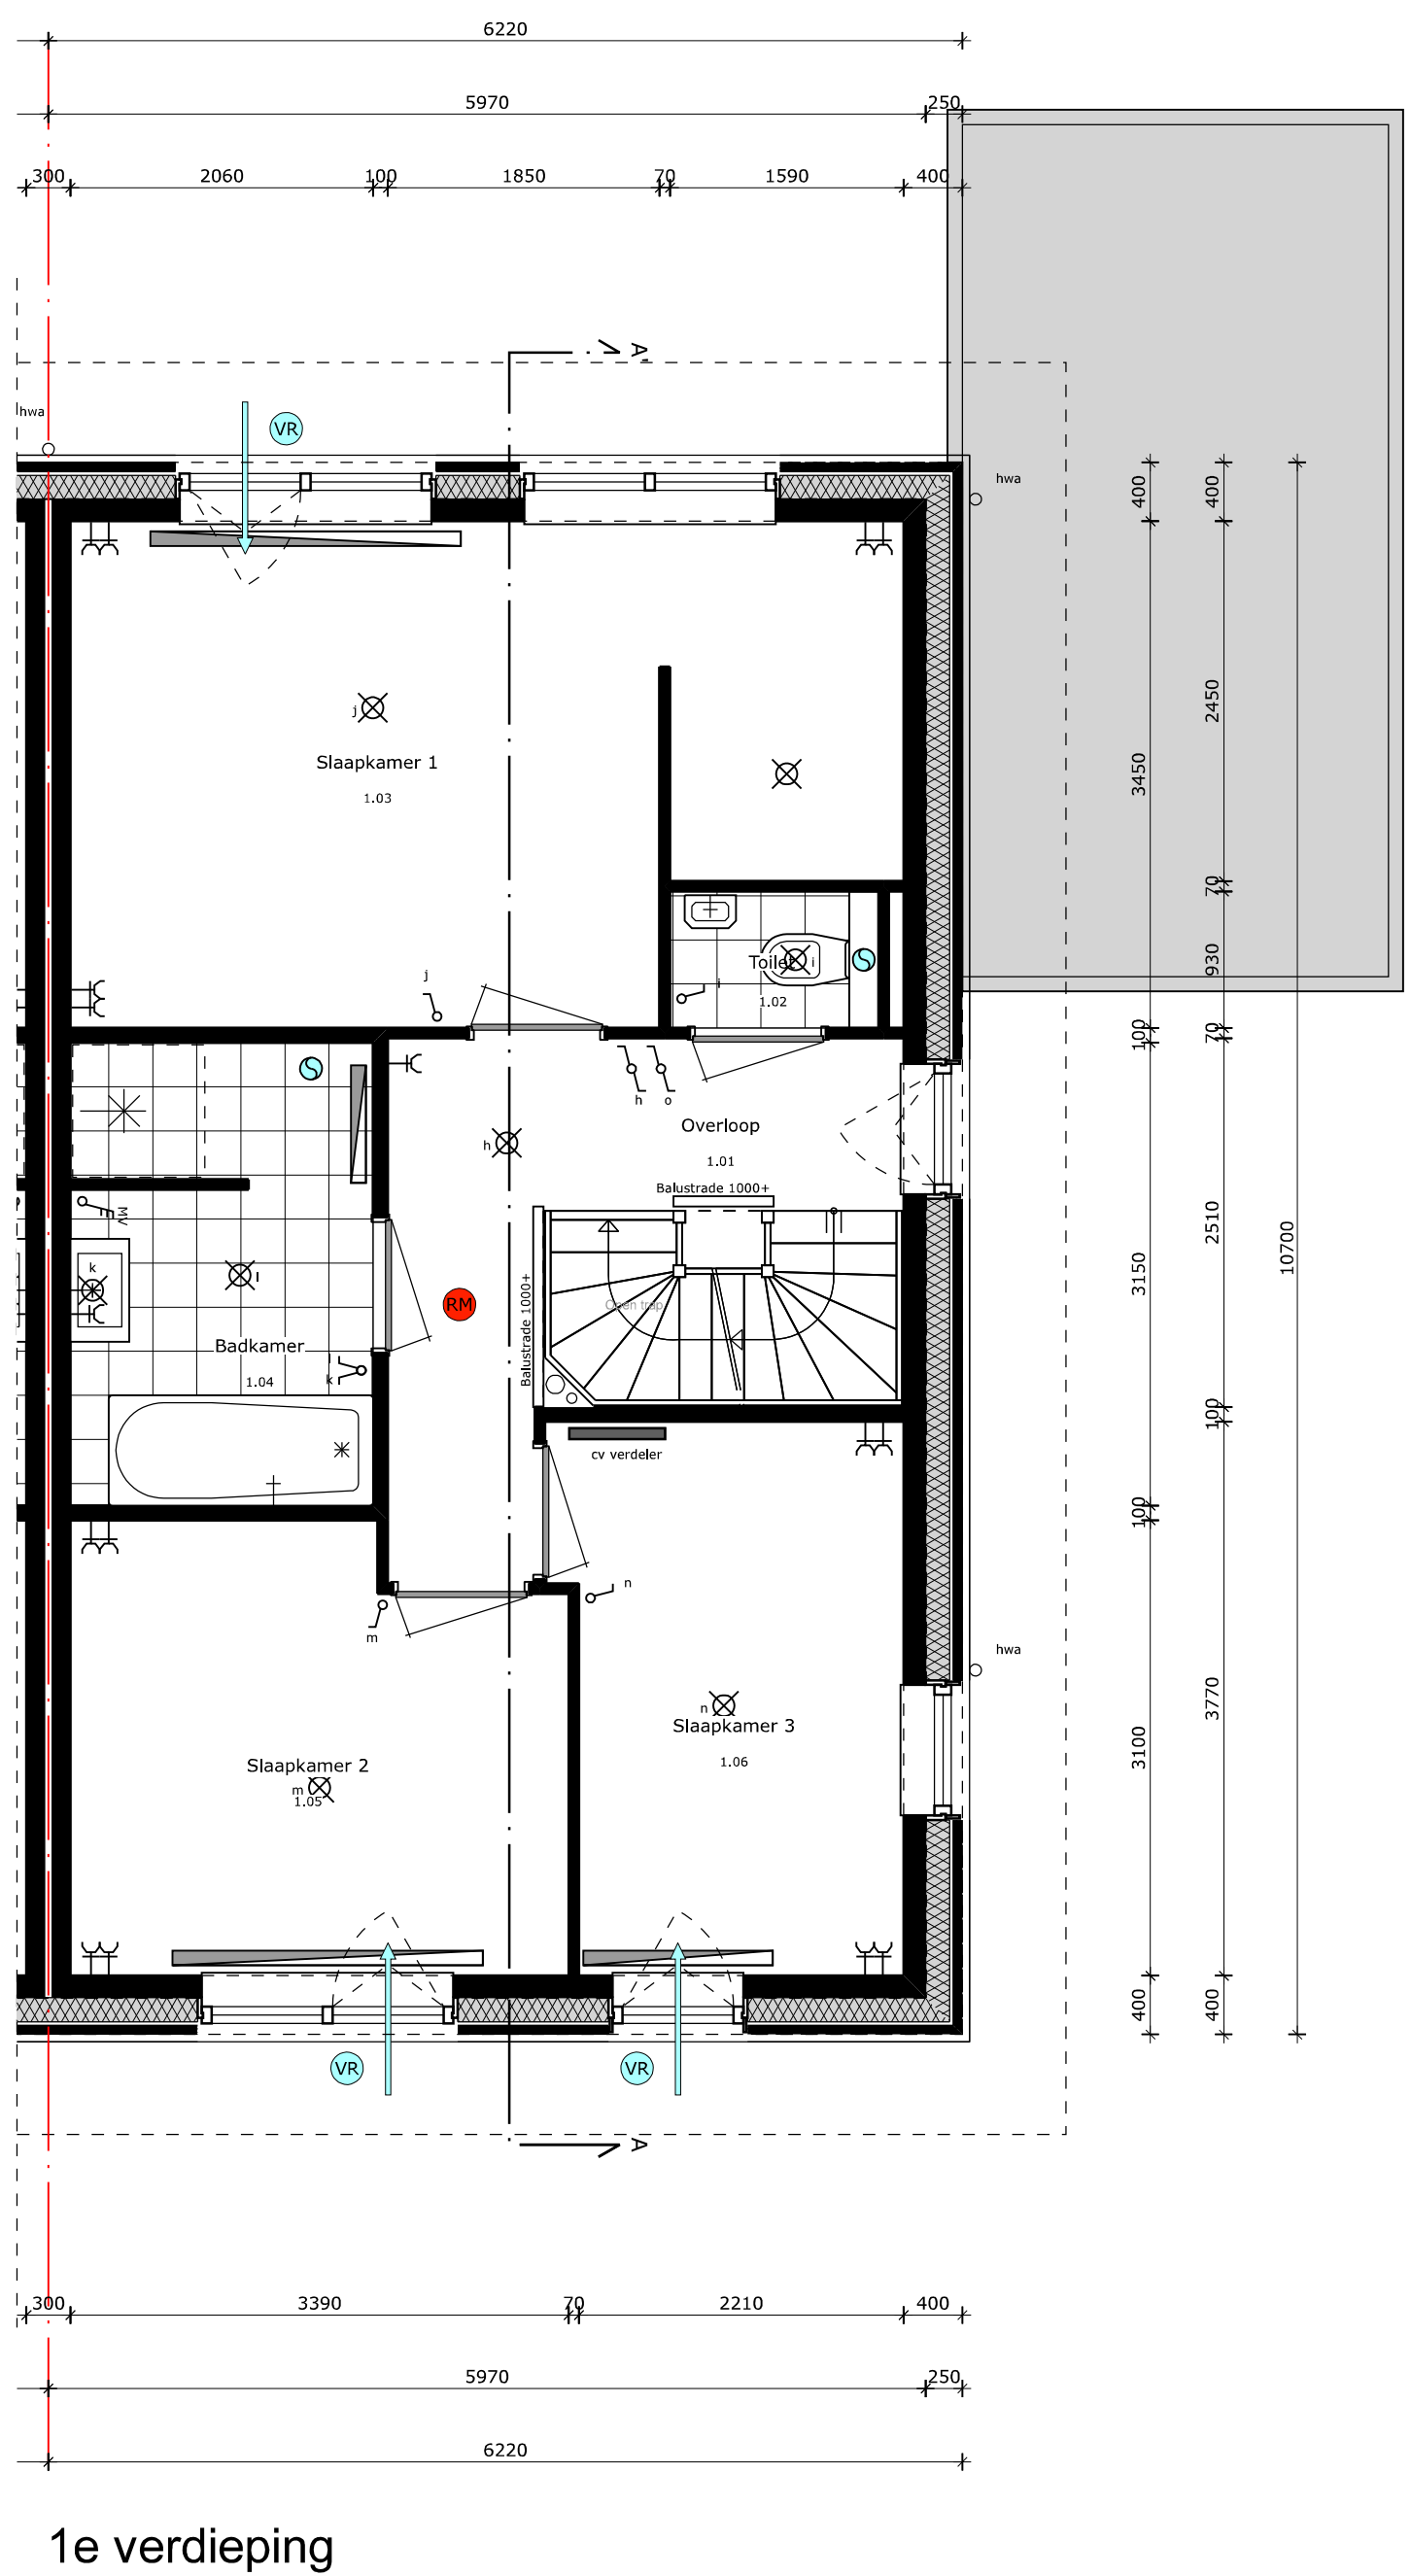
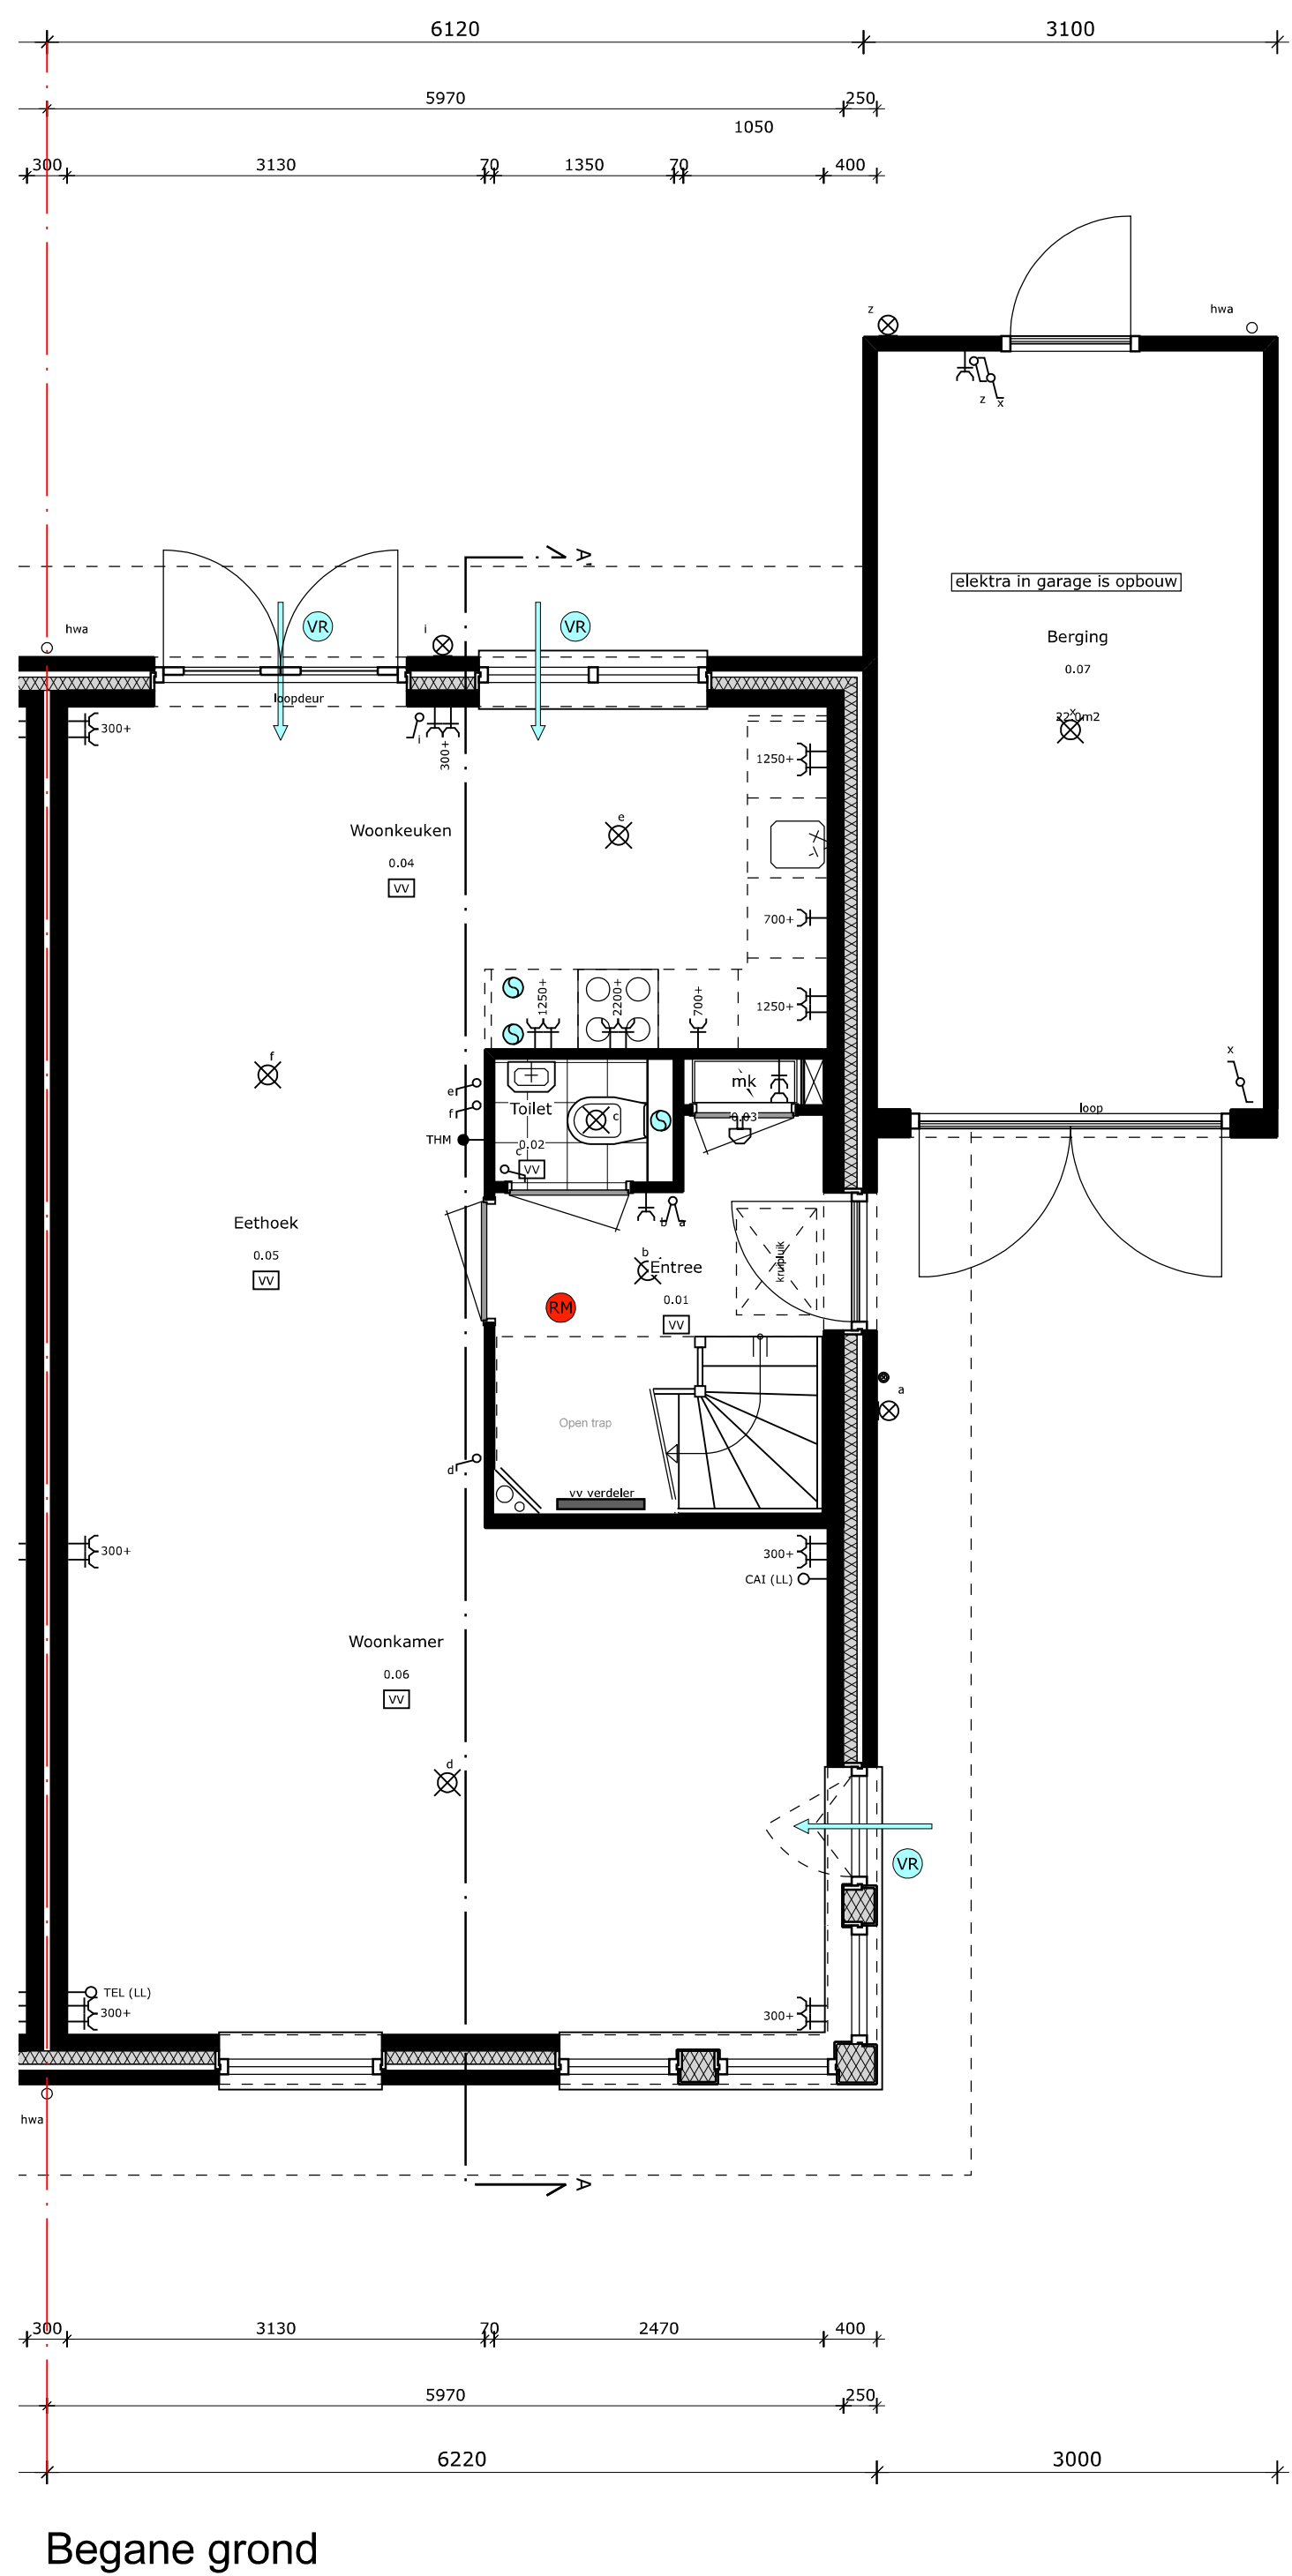


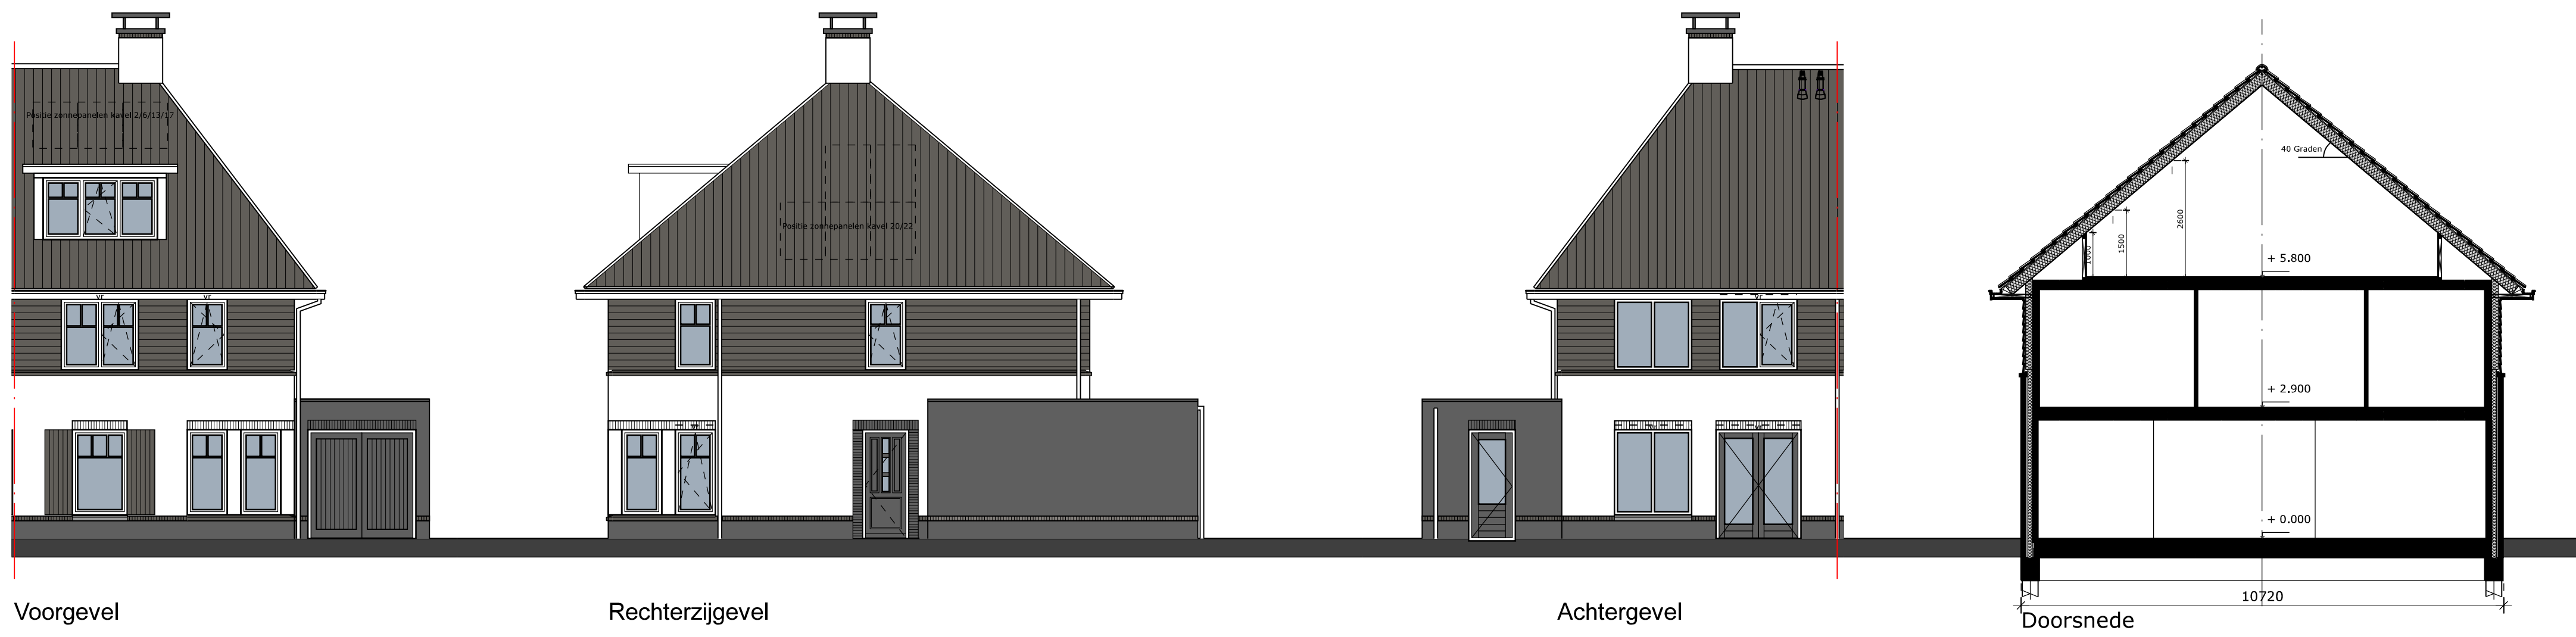

Renvooi elektra

- belschelm
- drukknoop
- plafondlamp
- wandlamp
- schakelaar
- wisselschakelaar
- kruisschakelaar
- serieschakelaar
- 3-standenschakelaar ventilatie
- enkele wandcontactdoos geaard
- dubbele wandcontactdoos geaard
- dubbele wandcontactdoos geaard (naast elkaar)
- onbedrade leiding
- bedrade leiding
- telefoon
- CAI (LL)
- THH

Renvooi bouwkundig

- binnen- /buitenwand
- hemelwaterafvoer
- radiator
- vloerverwarming
- rookmelder
- ventilatierooster op het kozijn
- wasmachine
- wasdroger
- meterkast
- standleiding
- centrale verwarming
- mechanische ventilatie
- mech. ventilatie ventiel
- Draai- kiepraam

project: deelplan Hoevesteijn Hoef & Haag

woningtype: Type F - Kantel

kavel(s): 2, 6, 13, 22 en 30

bladnr: F-01

schaal: 1:100/1:50

formaat: A1

datum: 16 oktober 2017