




- Renvooi materialen**
- Beton
  - Metselwerk baksteen
  - Kalkzandsteen
  - Lichte scheidingswand
  - Isolatie
  - Isolatie + houten geveldelen

- Renvooi installatie**
- Deurvel
  - Beldrukker
  - Wandlichtpunt
  - Pleurolichtpunt
  - Eenkeppelige schakelaar
  - Wisselschakelaar
  - Setschakelaar
  - Wandcontactdoos enkelvoudig, geaard
  - Wandcontactdoos tweevoudig, geaard
  - Aansluitpunt omvormer pv-paneleen
  - Thermostaat
  - Centrale anemone-richting
  - CO2 meetkastje
  - CO2 en mechanische ventilatie behandeling
  - Loos leding algemeen
  - Ruimtelijk (aangesloten op het fischet)
  - Alvoerpunt mechanische ventilatie
  - Toevoerpunt mechanische ventilatie
  - Buitenkiten

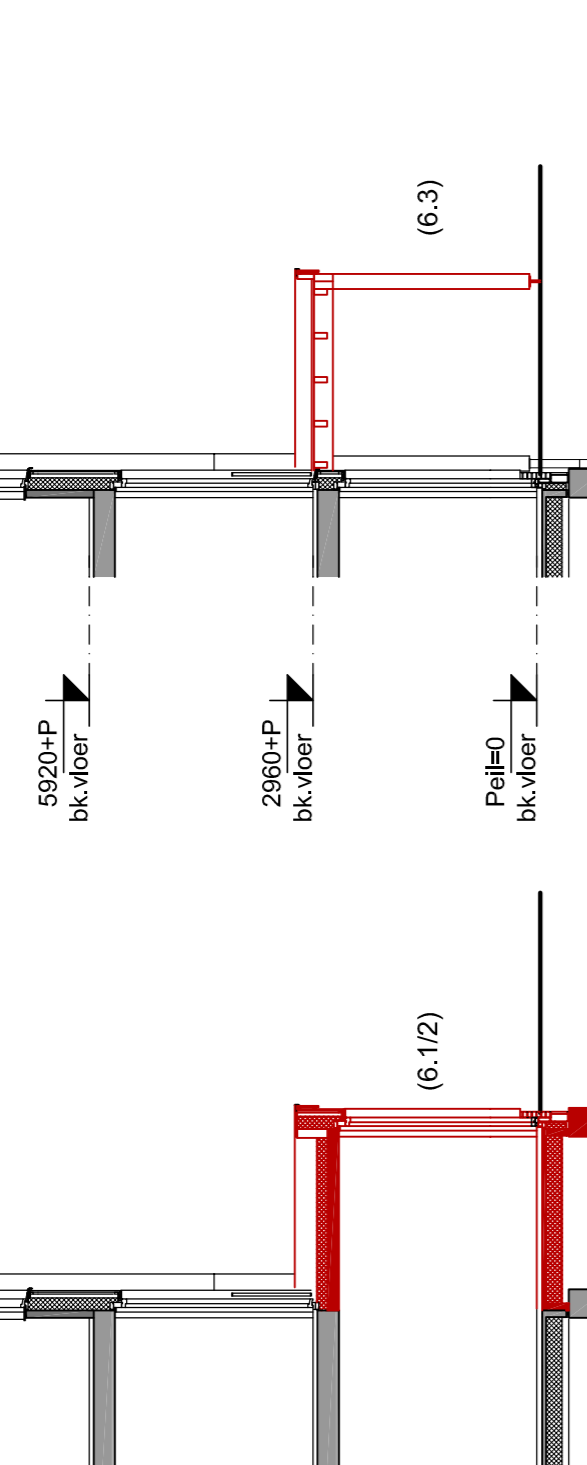


**Doorsnede OP2**  
 schaal 1:100  
 6.3 optie veranda 2,4 m + lichtstraat


**Doorsnede OP1**  
 schaal 1:100  
 6.12 optie uitbouw achtergevel 2,4 m / 1,2 m

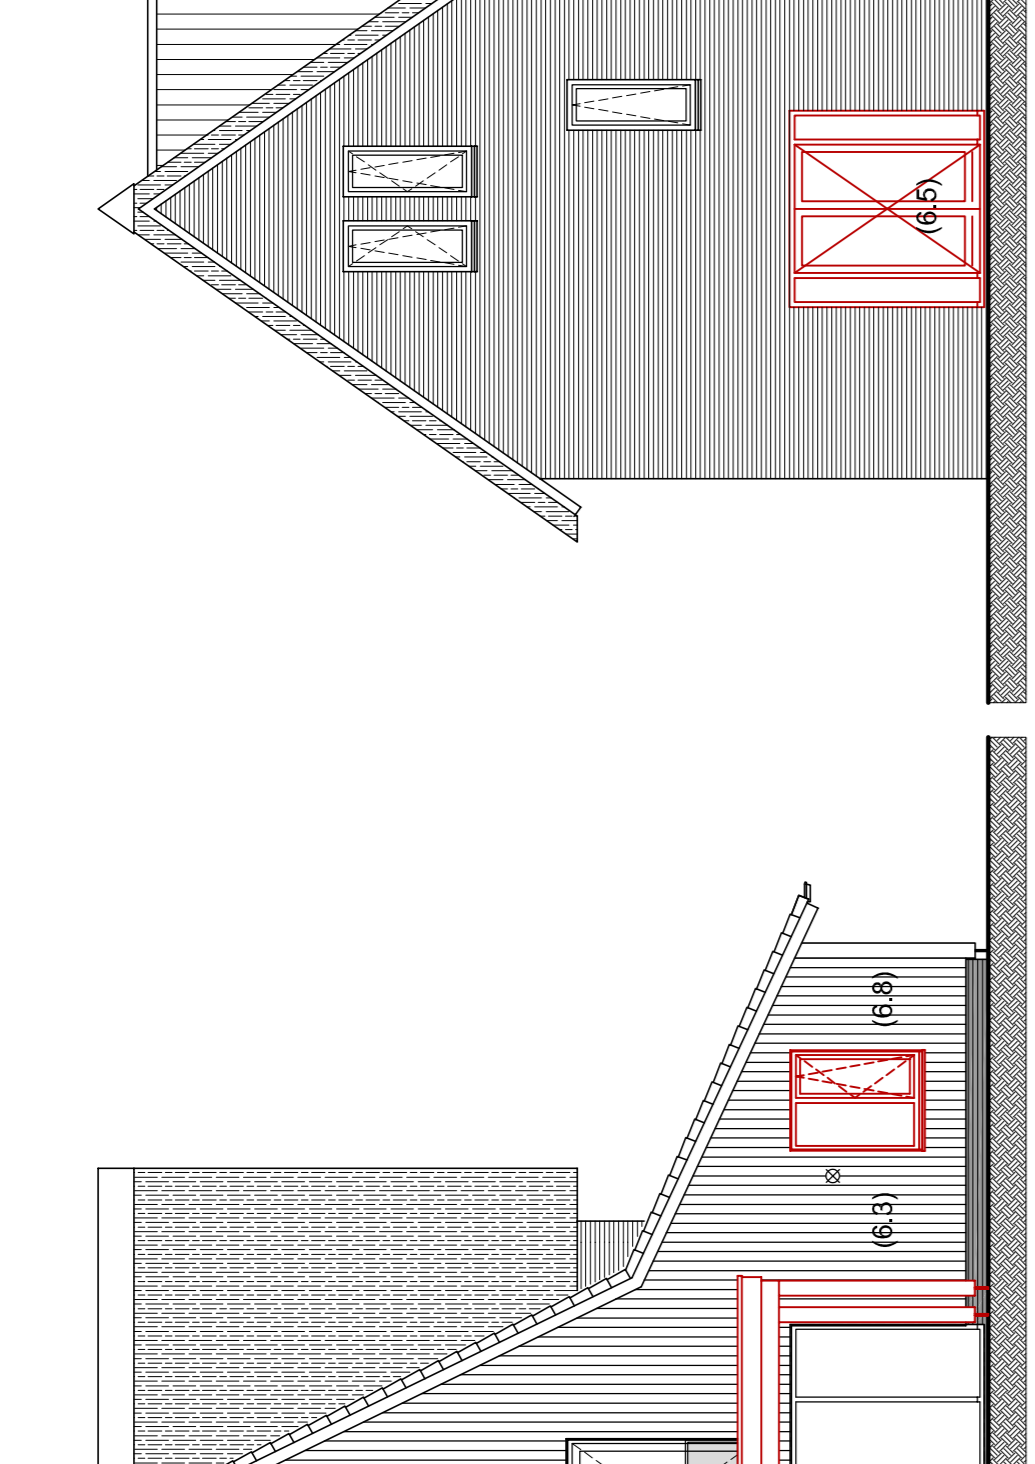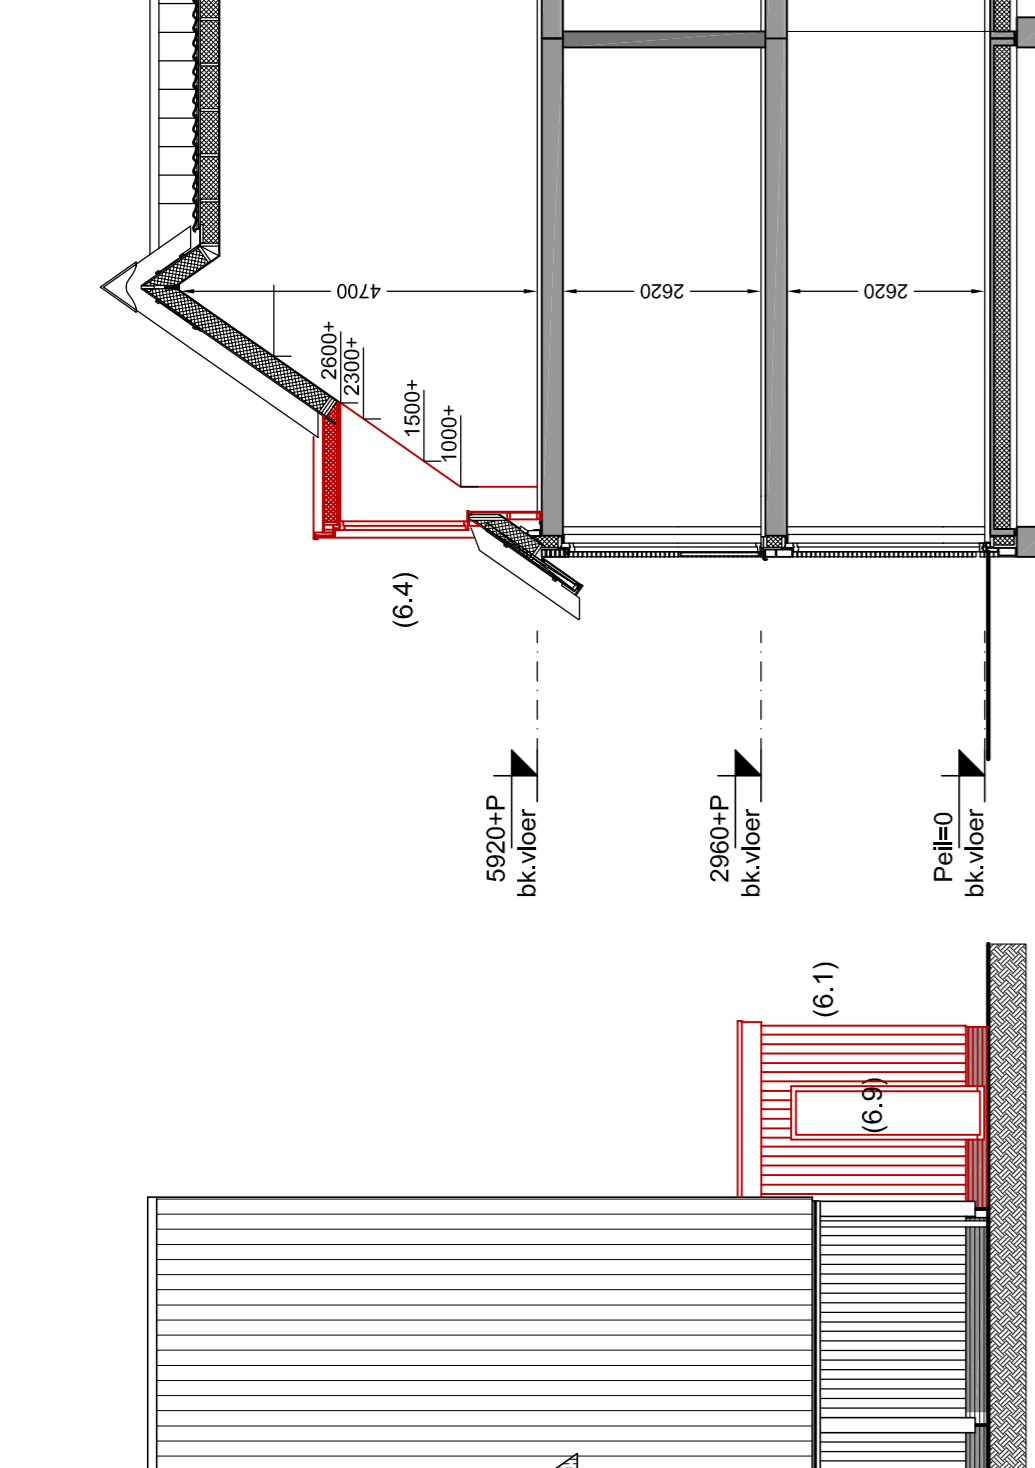


**Voorgevel**  
 schaal 1:100  
 bouwnummer getekend: 66  
 bouwnummer gespiegeld: 73  
 6.4 optie dakkapellen voorgevel  
 6.11 optie dubbele berghing (niet mogelijk bij bouwnummer 66)

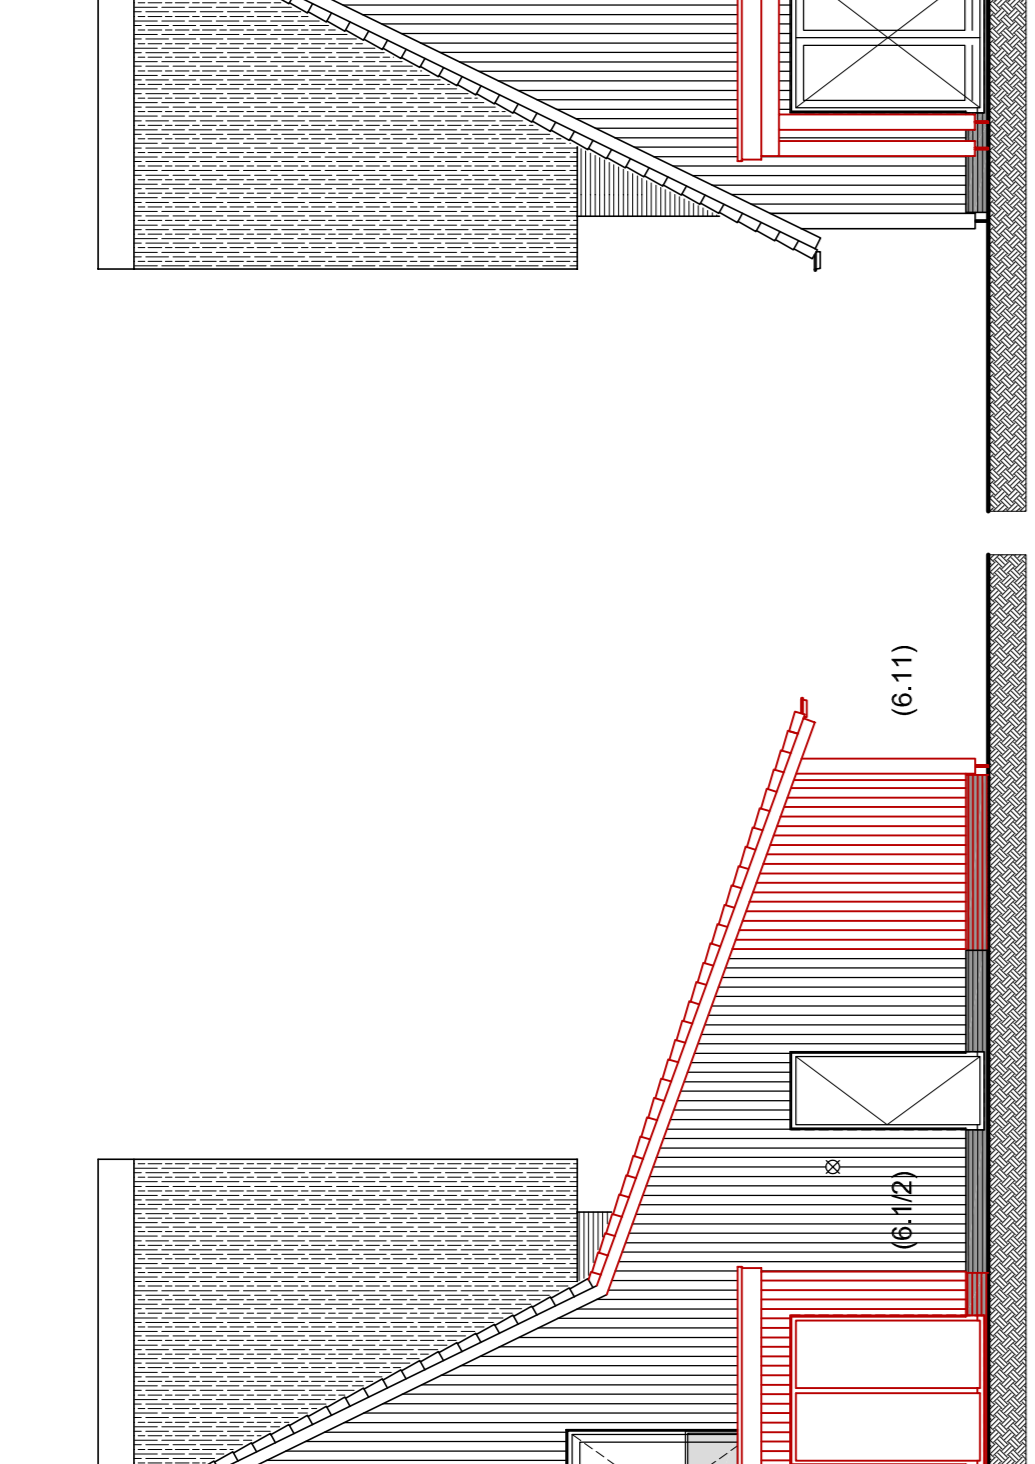

**Linkerzijgevel**  
 schaal 1:100  
 bouwnummer getekend: 66  
 bouwnummer gespiegeld: 73  
 6.7 optie vergroten carport

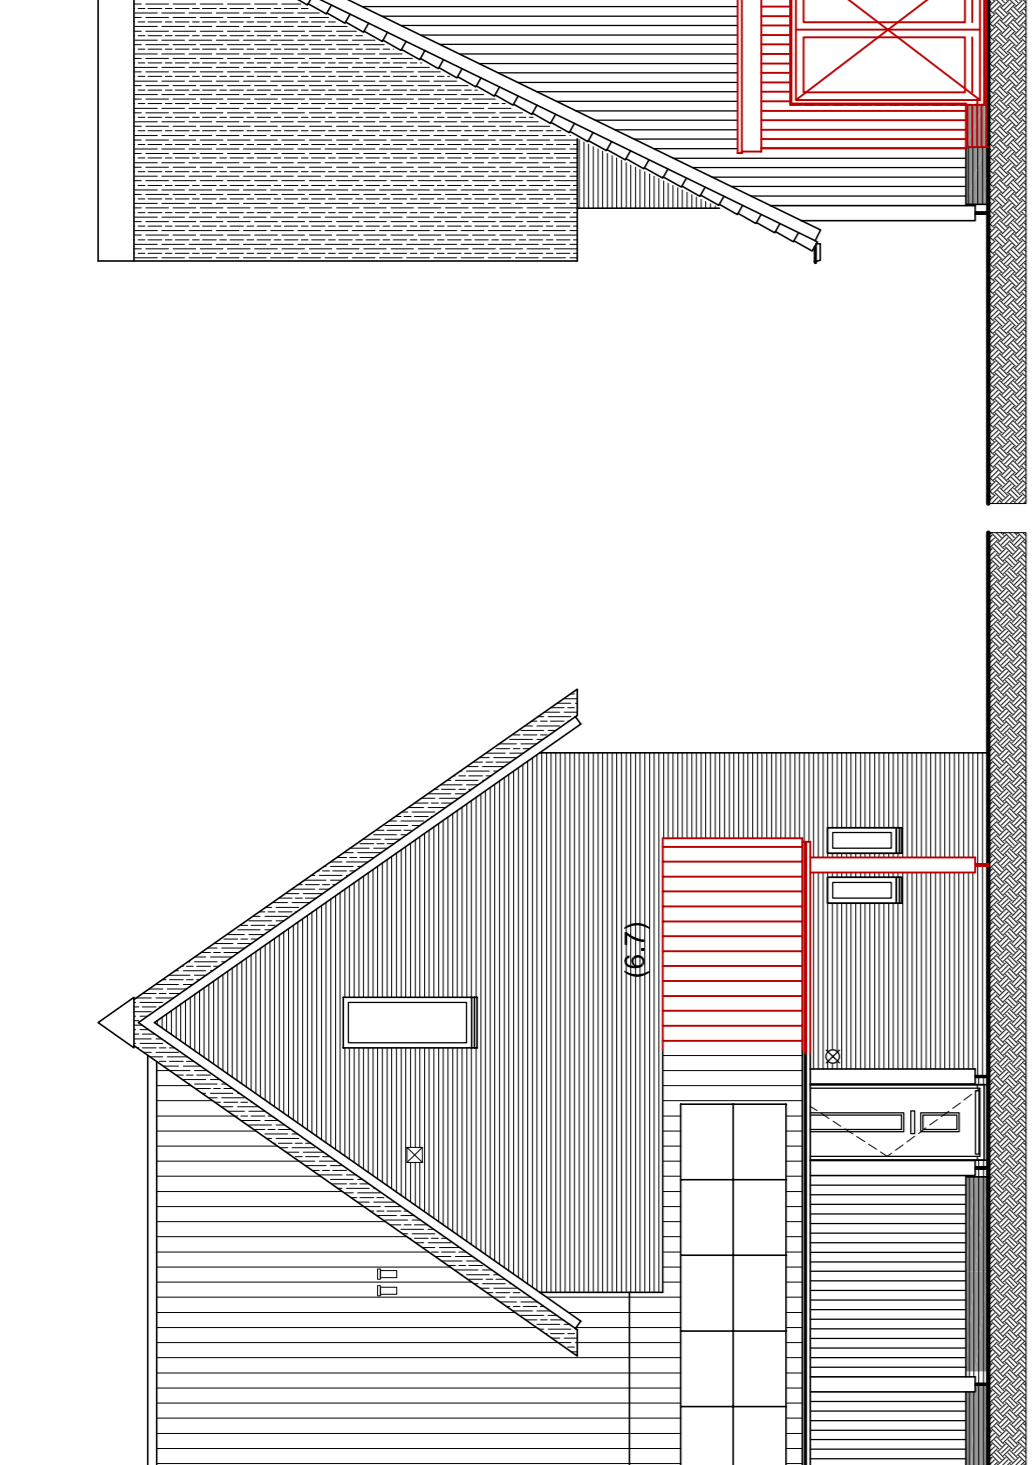

**Rechterzijgevel**  
 schaal 1:100  
 bouwnummer getekend: 66  
 bouwnummer gespiegeld: 73  
 6.5 optie pui met opengaande deuren zijgevel  
 6.1 optie uitbouw achtergevel 2,4  
 6.9 optie raam in uitbouw

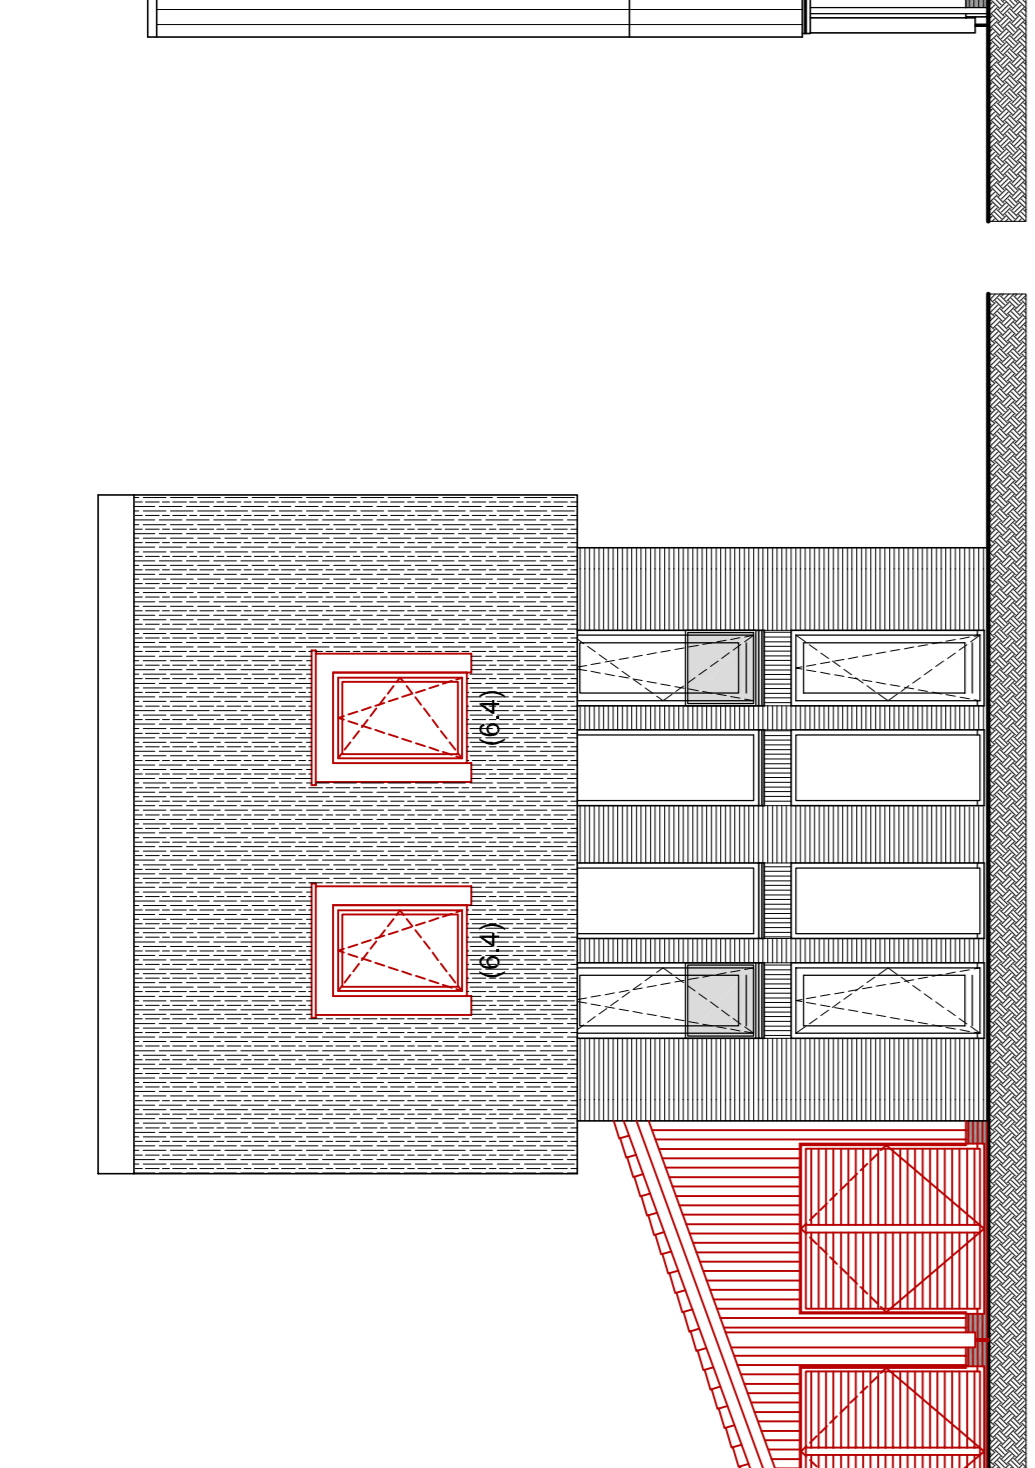

**Achtergevel**  
 schaal 1:100  
 bouwnummer getekend: 66  
 bouwnummer gespiegeld: 73  
 6.3 optie veranda 2,4 m + lichtstraat  
 6.8 optie slaapkamer/badkamer in berghing

