



Woningtype Brederode

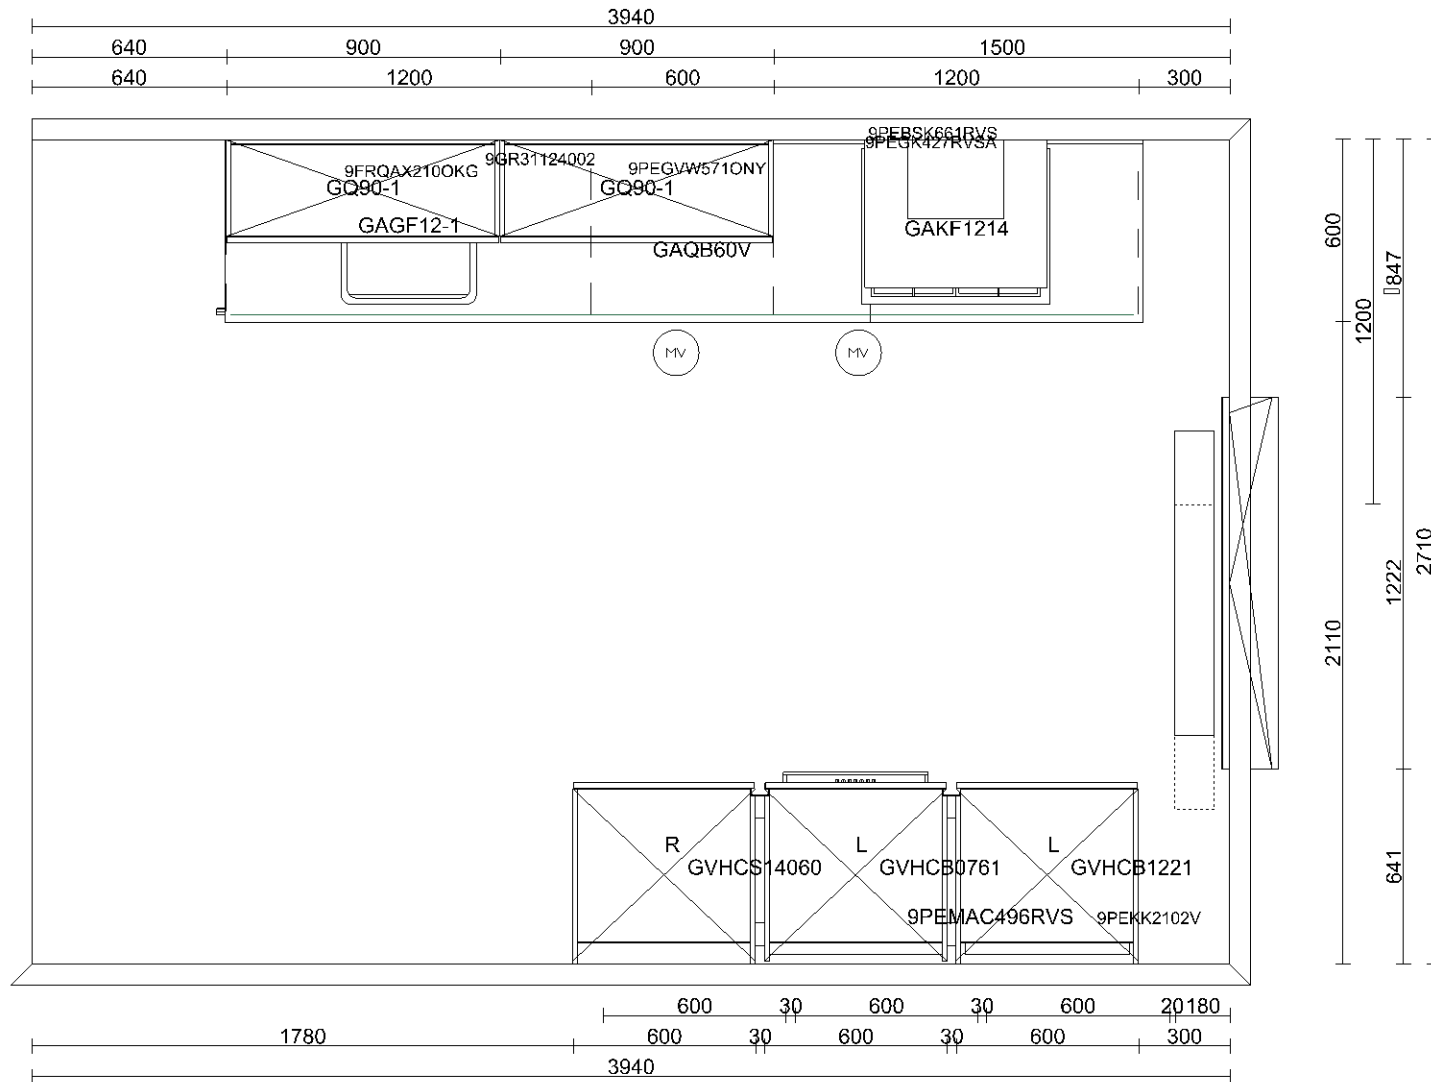

Klant	BAM Wonen B.V.	Project	Hoef en Haag fase 2 te Vianen	Datum	26-4-2018
Referentie	45024942	BouwNr	-	Schaal	-
Bonnummer	1	Leveradres	C-V&W 2.0Opstelling 1	Versie	
Tekening	Bovenaanzicht	Verkoper	-	Formaat	A4L

Bouwkundige zaken op deze tekening zijn schetsmatig weergegeven. In werkelijkheid kunnen hierop afwijkingen voorkomen. Aan deze tekening kunnen geen rechten worden ontleend.


Woningtype Brederode

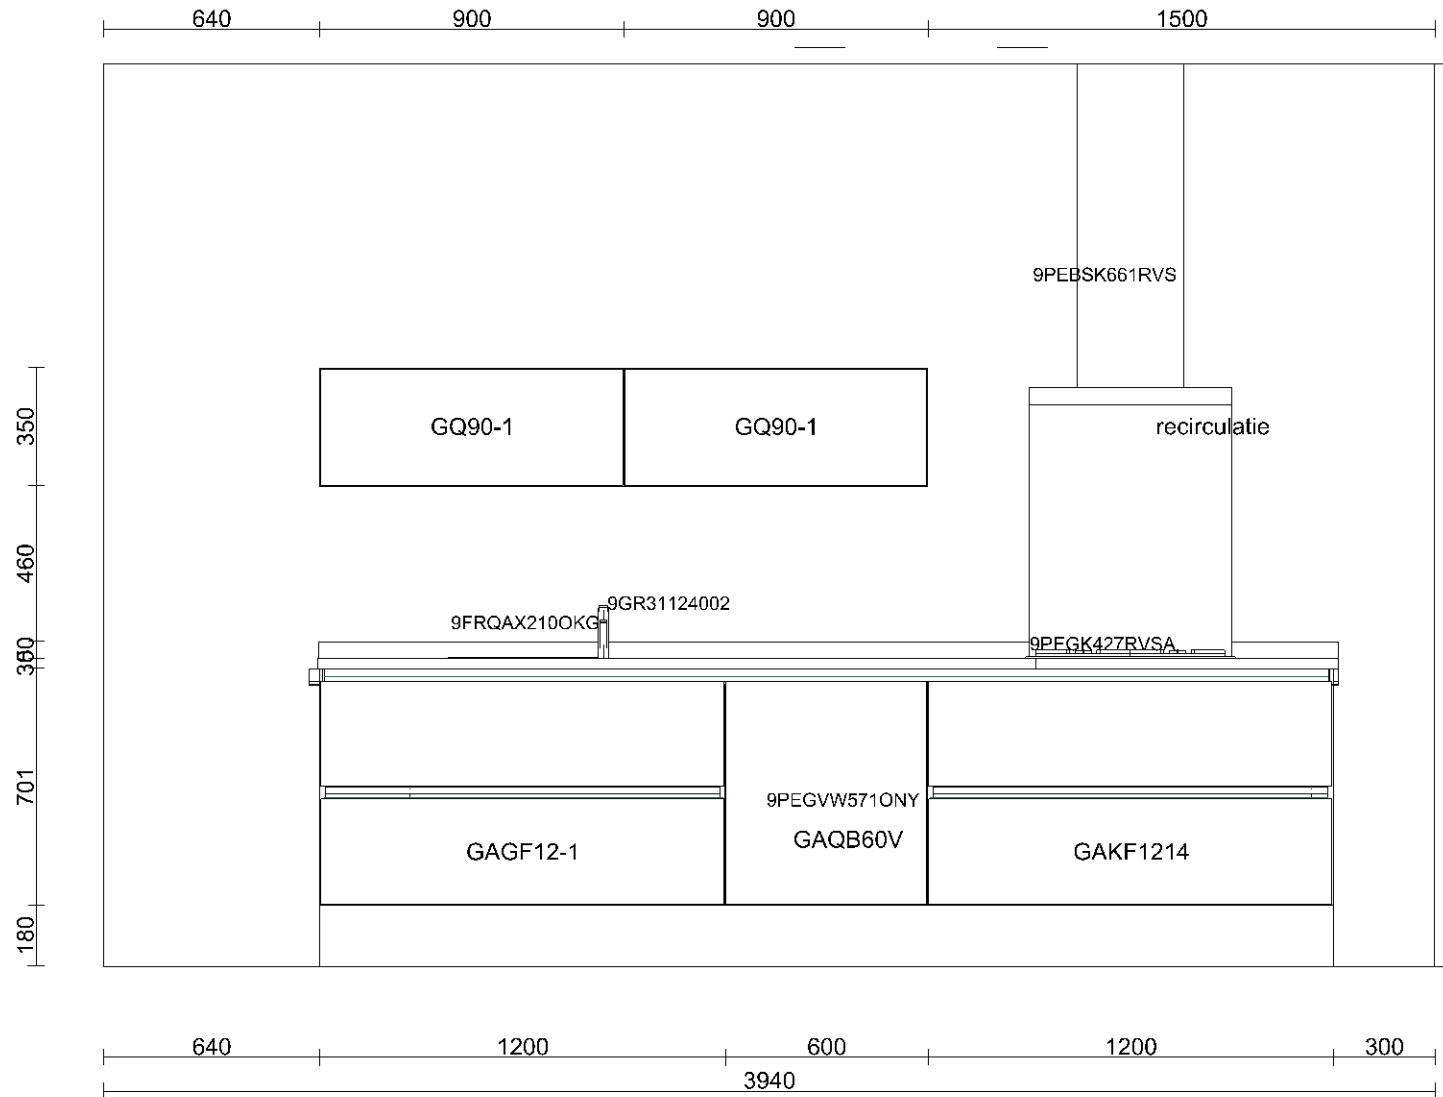

Klant	BAM Wonen B.V.	Project	Hoef en Haag fase 2 te Vianen	Datum	26-4-2018
Referentie	45024942	BouwNr	-	Schaal	-
Bonnummer	1	Leveradres	C-V&W 2.0Opstelling 1	Versie	
Tekening	Wand aanzicht 1	Verkoper	-	Formaat	A4L

Bouwkundige zaken op deze tekening zijn schetsmatig weergegeven. In werkelijkheid kunnen hierop afwijkingen voorkomen. Aan deze tekening kunnen geen rechten worden ontleend.

Woningtype Brederode

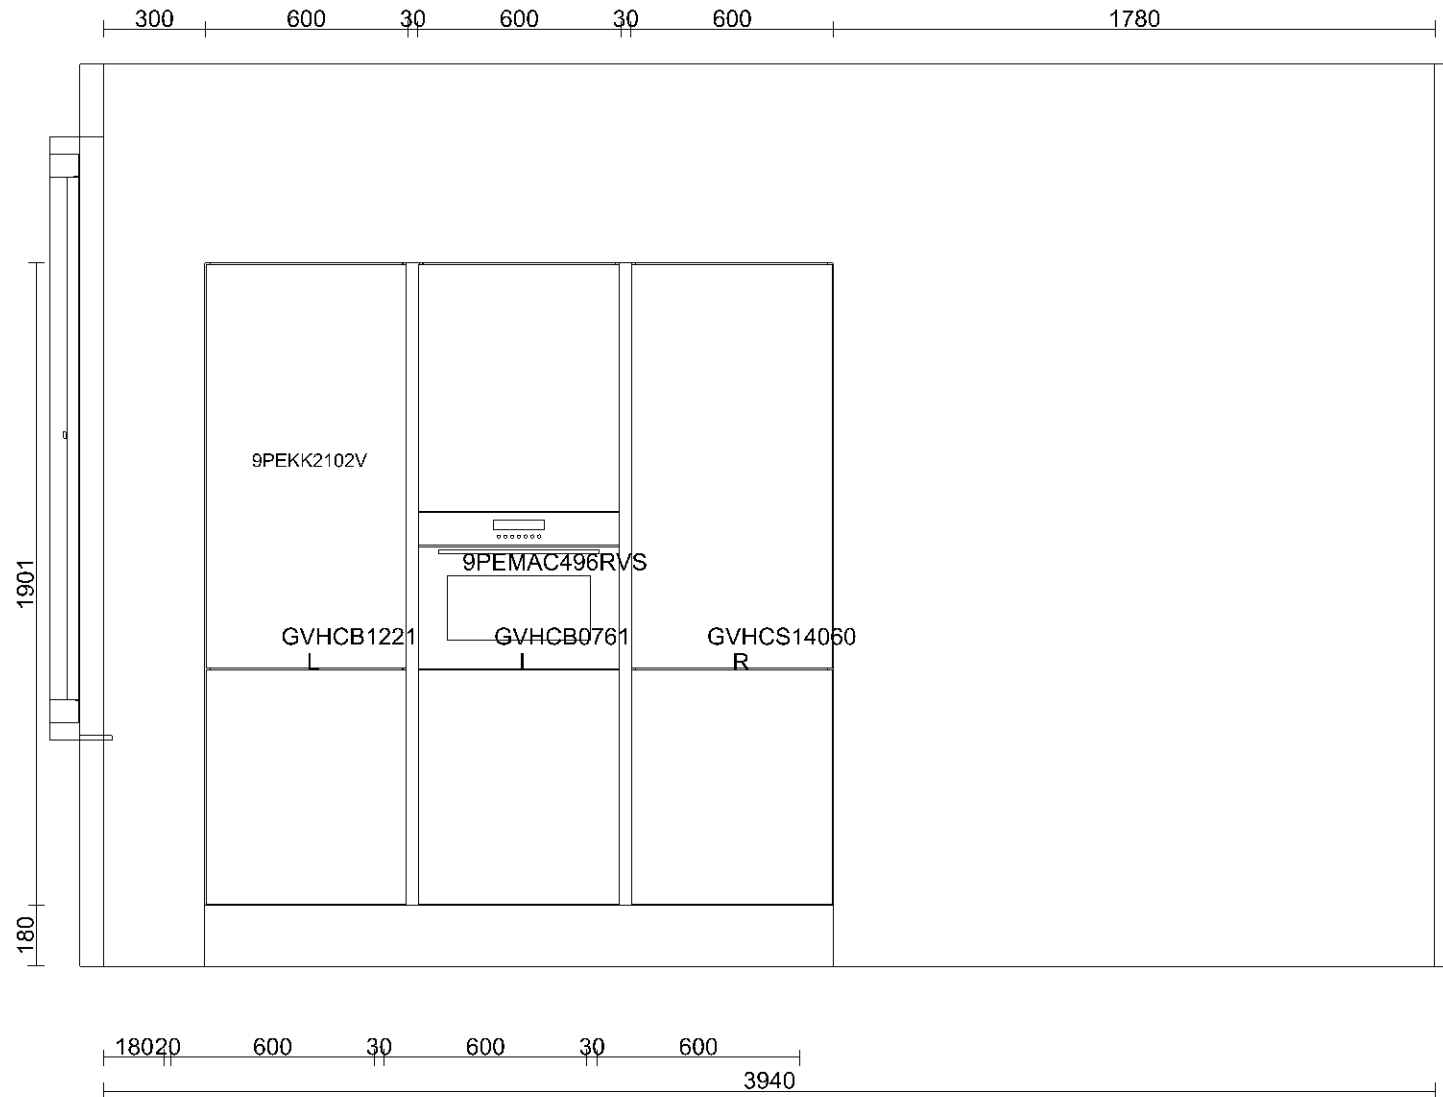

Klant	BAM Wonen B.V.	Project	Hoef en Haag fase 2 te Vianen	Datum	26-4-2018
Referentie	45024942	BouwNr	-	Schaal	-
Bonnummer	1	Leveradres	C-V&W 2.0Opstelling 1	Versie	
Tekening	Wand aanzicht 3	Verkoper	-	Formaat	A4L

Bouwkundige zaken op deze tekening zijn schetsmatig weergegeven. In werkelijkheid kunnen hierop afwijkingen voorkomen. Aan deze tekening kunnen geen rechten worden ontleend.



Klant	BAM Wonen B.V.	Project	Hoef en Haag fase 2 te Vianen	Datum	26-4-2018
Referentie	45024942	BouwNr	-	Schaal	-
Bonnummer	1	Leveradres	C-V&W 2.0 fase 2BOpstelling 1	Versie	
Tekening	Rendering 1	Verkoper	-	Formaat	A4L

Bouwkundige zaken op deze tekening zijn schetsmatig weergegeven. In werkelijkheid kunnen hierop afwijkingen voorkomen. Aan deze tekening kunnen geen rechten worden ontleend.



Klant	BAM Wonen B.V.	Project	Hoef en Haag fase 2 te Vianen	Datum	26-4-2018
Referentie	45024942	BouwNr	-	Schaal	-
Bonnummer	1	Leveradres	C-V&W 2.0 fase 2BOpstelling 1	Versie	
Tekening	Rendering 2	Verkoper	-	Formaat	A4L

Bouwkundige zaken op deze tekening zijn schetsmatig weergegeven. In werkelijkheid kunnen hierop afwijkingen voorkomen. Aan deze tekening kunnen geen rechten worden ontleend.