


TEK.No	OMSCHRIJVING	FORMAAT	DATUM	-	A	B	C	D	E	F
	algemeen									
V-100C-A	tekeningenlijst NOM	A3	31-01-2018	●						
V-101	renvooi	●						
		●						
V-105	situatie									
	NOM woningen									
	woningtype C1xN									
V-231N1	begane grond type C1xN	A3	31-01-2018	●						
V-232N1	verdieping type C1xN	●						
V-233N1	zolder type C1xN	●						
V-234N1	doorsnede type C1xN	●						
V-235N1	voorgevel type C1xN	●						
V-236N1	achtergevel type C1xN	●						
	woningtype C2xN									
V-231N2	begane grond type C2xN	A3	31-01-2018	●						
V-232N2	verdieping type C2xN	●						
V-233N2	zolder type C2xN	●						
V-234N2	doorsnede type C2xN	●						
V-235N2	voorgevel type C2xN	●						
V-236N2	achtergevel type C2xN	●						
	woningtype C3xkkN									
V-231N3	begane grond type C3xkkN	A3	31-01-2018	●						
V-232N3	verdieping type C3xkkN	●						
V-233N3	zolder type C3xkkN	●						
V-234N3	doorsnede type C3xkkN	●						
V-235N3	voorgevel type C3xkkN	●						
V-236N3	achtergevel type C3xkkN	●						
V-237N3	zijgevel type C3xkkN	●						
	woningtype C3xkNs									
V-231N4	begane grond type C3xkNs	A3	31-01-2018	●						
V-232N4	verdieping type C3xkNs	●						
V-233N4	zolder type C3xkNs	●						
V-234N4	doorsnede type C3xkNs	●						
V-235N4	voorgevel type C3xkNs	●						
V-236N4	achtergevel type C3xkNs	●						
V-237N4	zijgevel type C3xkNs	●						
	woningtype C4xkkN									
V-231N5	begane grond type C4xkkN	A3	31-01-2018	●						
V-232N5	verdieping type C4xkkN	●						
V-233N5	zolder type C4xkkN	●						
V-234N5	doorsnede type C4xkkN	●						
V-235N5	voorgevel type C4xkkN	●						
V-236N5	achtergevel type C4xkkN	●						
V-237N5	zijgevel type C4xkkN	●						

TEK.No	OMSCHRIJVING	FORMAAT	DATUM	-	A	B	C	D	E	F
	woningtype C4xkNs									
V-231N6	begane grond type C4xkNs	A3	31-01-2018	●						
V-232N6	verdieping type C4xkNs	●						
V-233N6	zolder type C4xkNs	●						
V-234N6	doorsnede type C4xkNs	●						
V-235N6	voorgevel type C4xkNs	●						
V-236N6	achtergevel type C4xkNs	●						
V-237N6	zijgevel type C4xkNs	●						
	Blokeoverzichten									
V-245	geveloverzichten blok 15 NOM	A2	31-01-2018	●						
V-246	geveloverzichten blok 16 NOM	●						

BAM Wooncollectie "Oud Hollands" woningtype C - NOM verkooptekeningen "Brederode"




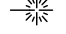
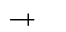
Project	Hoef en Haag Dorpshart fase 2b - Vianen	
	opdrachtgever	
Onderwerp	woningtype C tekeningenlijst NOM	
	projectnr.	8540
Schaal	tekenaar	FKI
	status	definitief
Tekeningnr.	V-100C-A	
	(wjp)/datum	(-): 31-01-2018




RENVOOI

Algemeen


- b plaatsingsmogelijkheid boiler
- cv centrale verwarming
- dr dakraam
- hwa hemelwaterafvoer
- k kast
- mv mechanisch ventilatie
- sv stadsverwarming
- wk werkkast
- ww warmwaterapparaat

Installaties

-  centrale verwarming verdeler
-  vloerverwarming
-  warmte terugwin ventiel
-  douche
-  kraan

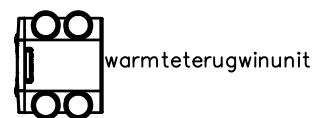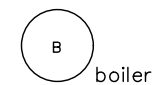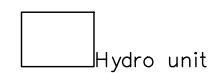

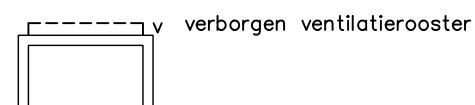



Ventilatie



ventilatioeroosters worden weergegeven op de geveloverzichten en niet op de gevels per woningtype.








Deuren

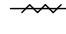-  kanteldeur
-  schuifdeur
-  zelfsluitende deur
-  brandwerende deur

Elektra








-  rookmelder
-  loze buisleiding
-  loze buisleiding tbv. telefoon
-  loze buisleiding tbv. cai
-  loze buisleiding tbv. boiler
-  loze buisleiding tbv. vaatwasser
-  buisleiding bedraad
-  centrale antenne aansluitmogelijkheid
-  telefoon aansluitmogelijkheid
-  thermostaat
-  nachtverlaging
-  drukknop deurbel
-  zoemer deurbel
-  plafondlichtpunt
-  wandlichtpunt
-  wandlichtpunt met armatuur
-  schakelaar
-  serieschakelaar
-  wisselschakelaar
-  hoofdbediening mechanische ventilatie
-  keuken-/badkamerbediening mech. ventilatie
-  wandcontactdoos enkel geaard
-  wandcontactdoos dubbel geaard
-  wandcontactdoos elektrisch koken
-  wandcontactdoos afzuigkap (hoog geplaatst)
-  wandcontactdoos mechanische ventilatie
-  meterkast
-  werkschakelaar
-  omvormer PV panelen

Overige

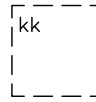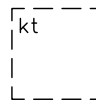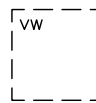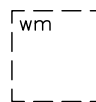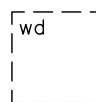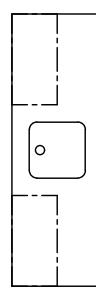
-  plaatsingsmogelijkheid koelkast
-  plaatsingsmogelijkheid kooktoestel
-  plaatsingsmogelijkheid vaatwasser [aansluitingen niet aanwezig]
-  plaatsingsmogelijkheid wasmachine [aansluitingen aanwezig]
-  plaatsingsmogelijkheid wasdroger
-  keukenblok
-  kruipluik

Draairichtingen ramen/deuren

hangzijde = scharnierzijde

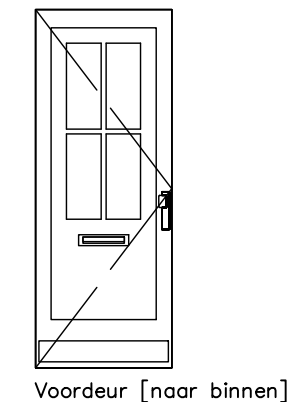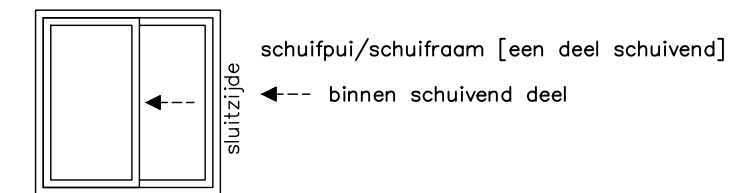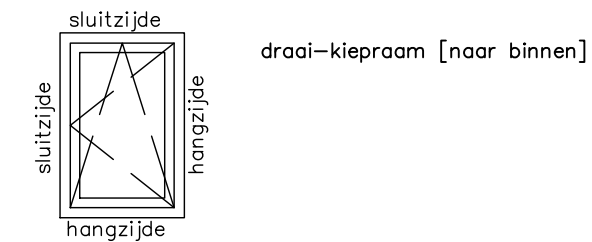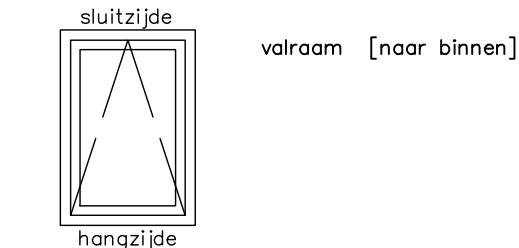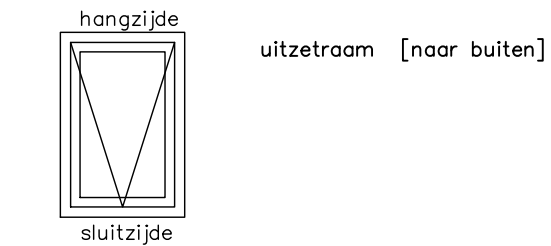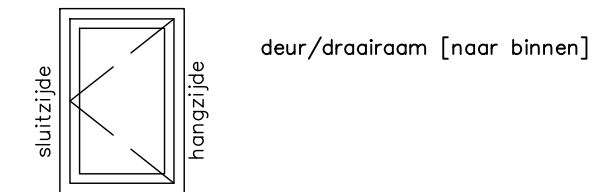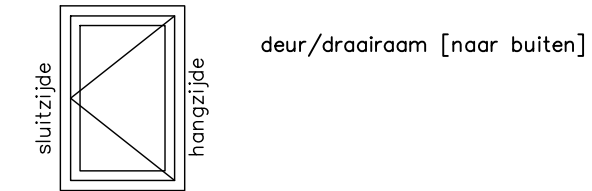

opdrachtgever	Project	Hoef en Haag Dorpshart fase 2b - Vianen
	onderwerp	woningtype C renvooi
	schaal	1:50
bambam Wonen	projectnr.	8540
	tekeningsnr.	V-101
status	tekenaar	FKI
	definitief	
	(wjp)/datum	(-): 31-01-2018

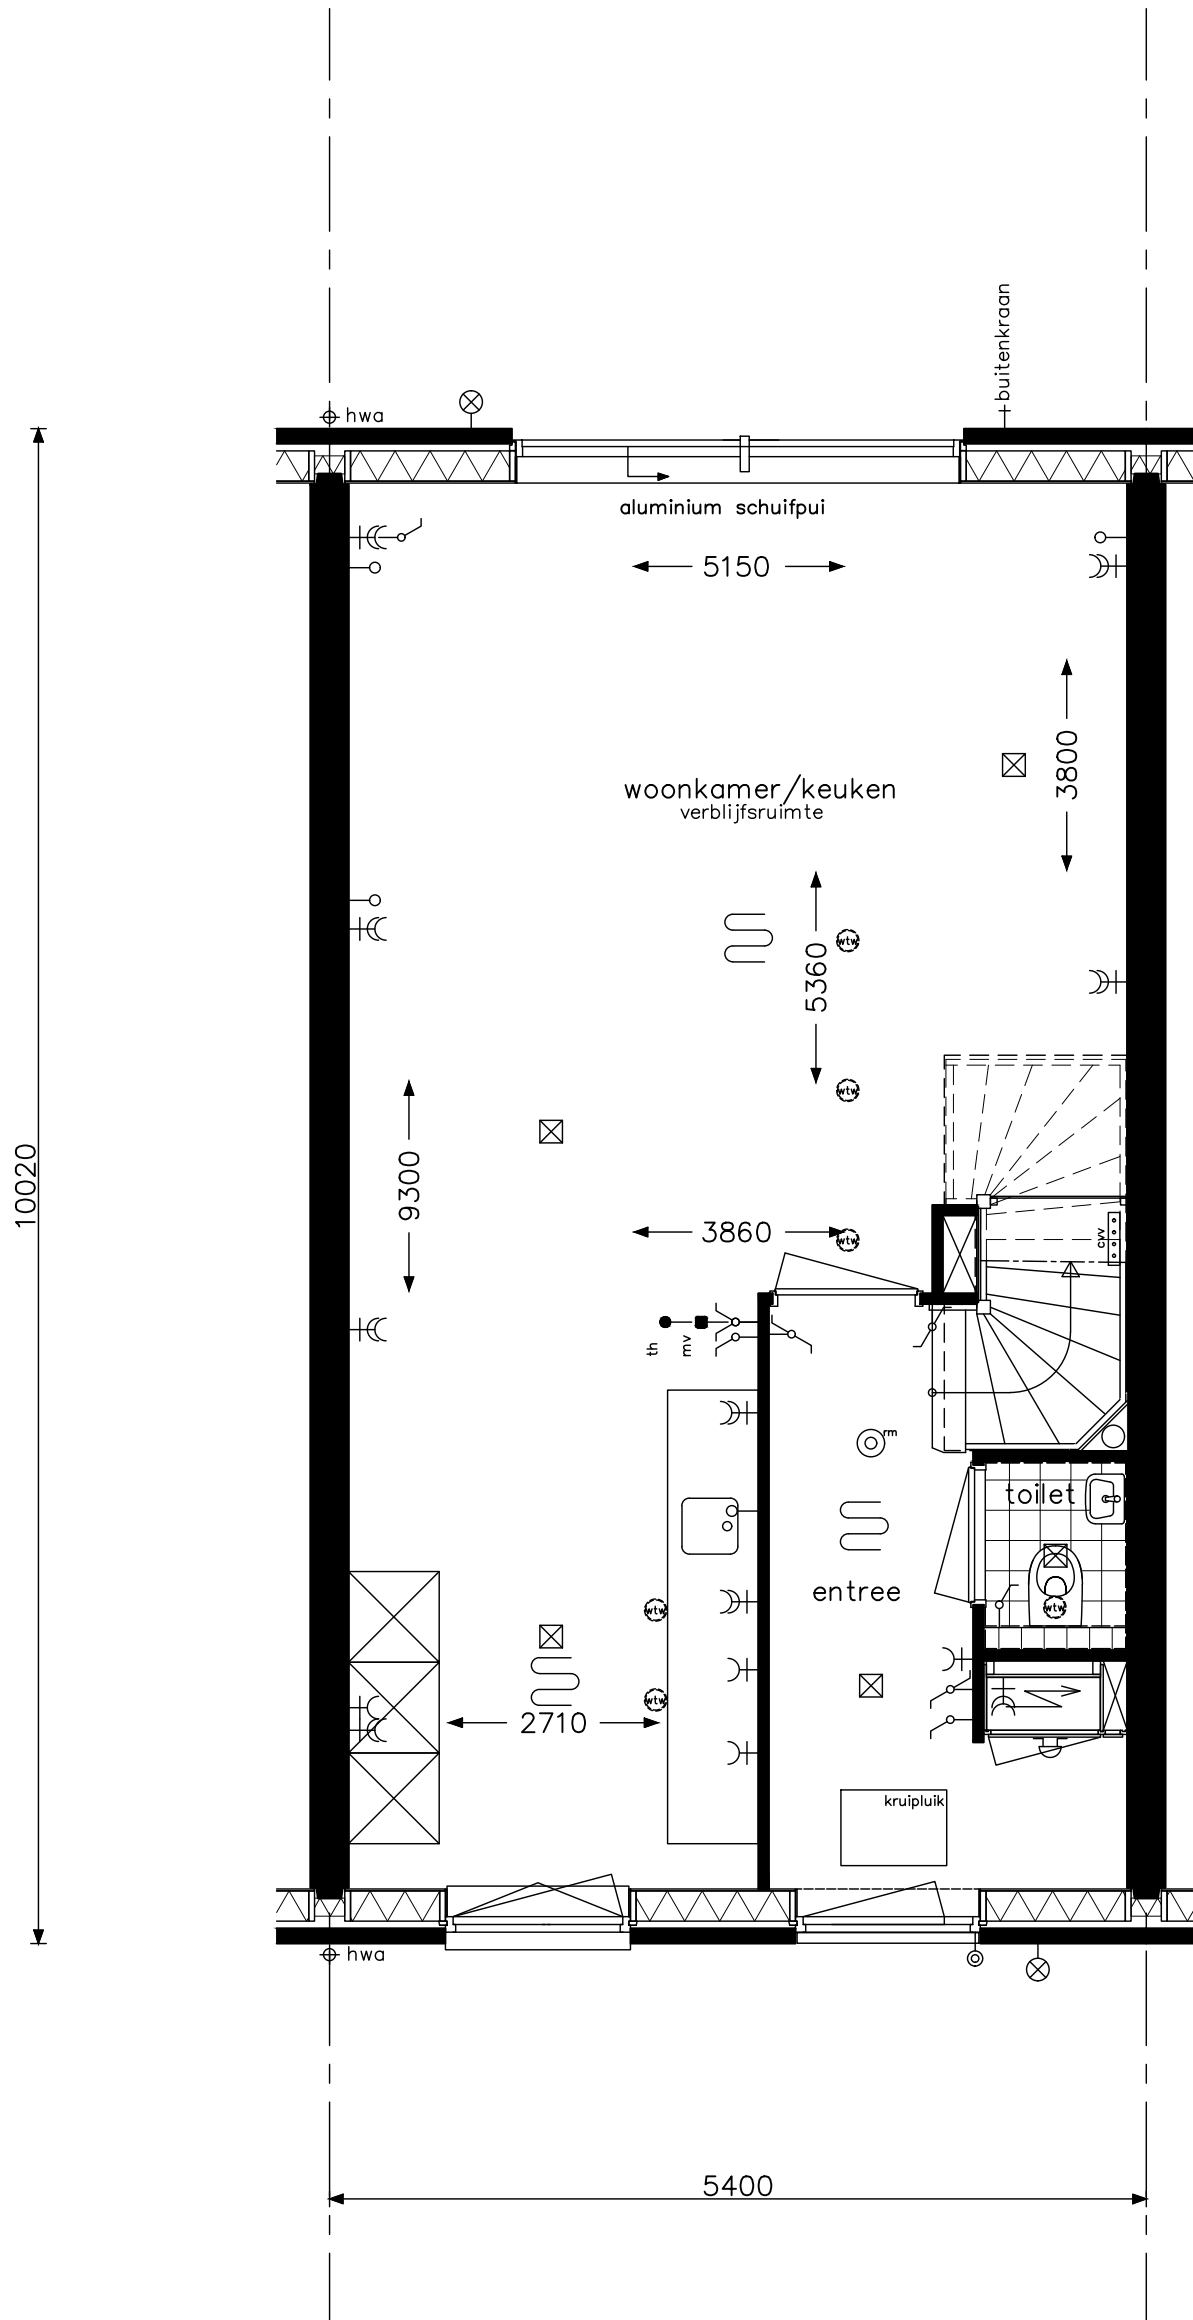

type C1xN - begane grond
 bouwnummers 6
 bouwnummers spiegelbeeld 7

HWA's en muurankers volgens geveloverzichten



project Hoef en Haag Dorpshart fase 2b - Vianen

onderwerp woningtype C1xN
 begane grond

projectnr. 8540


tekeningnr. V-231N1

schaal 1:50

tekenaar FKI

status definitief

(wijz)/datum (-): 31-01-2018

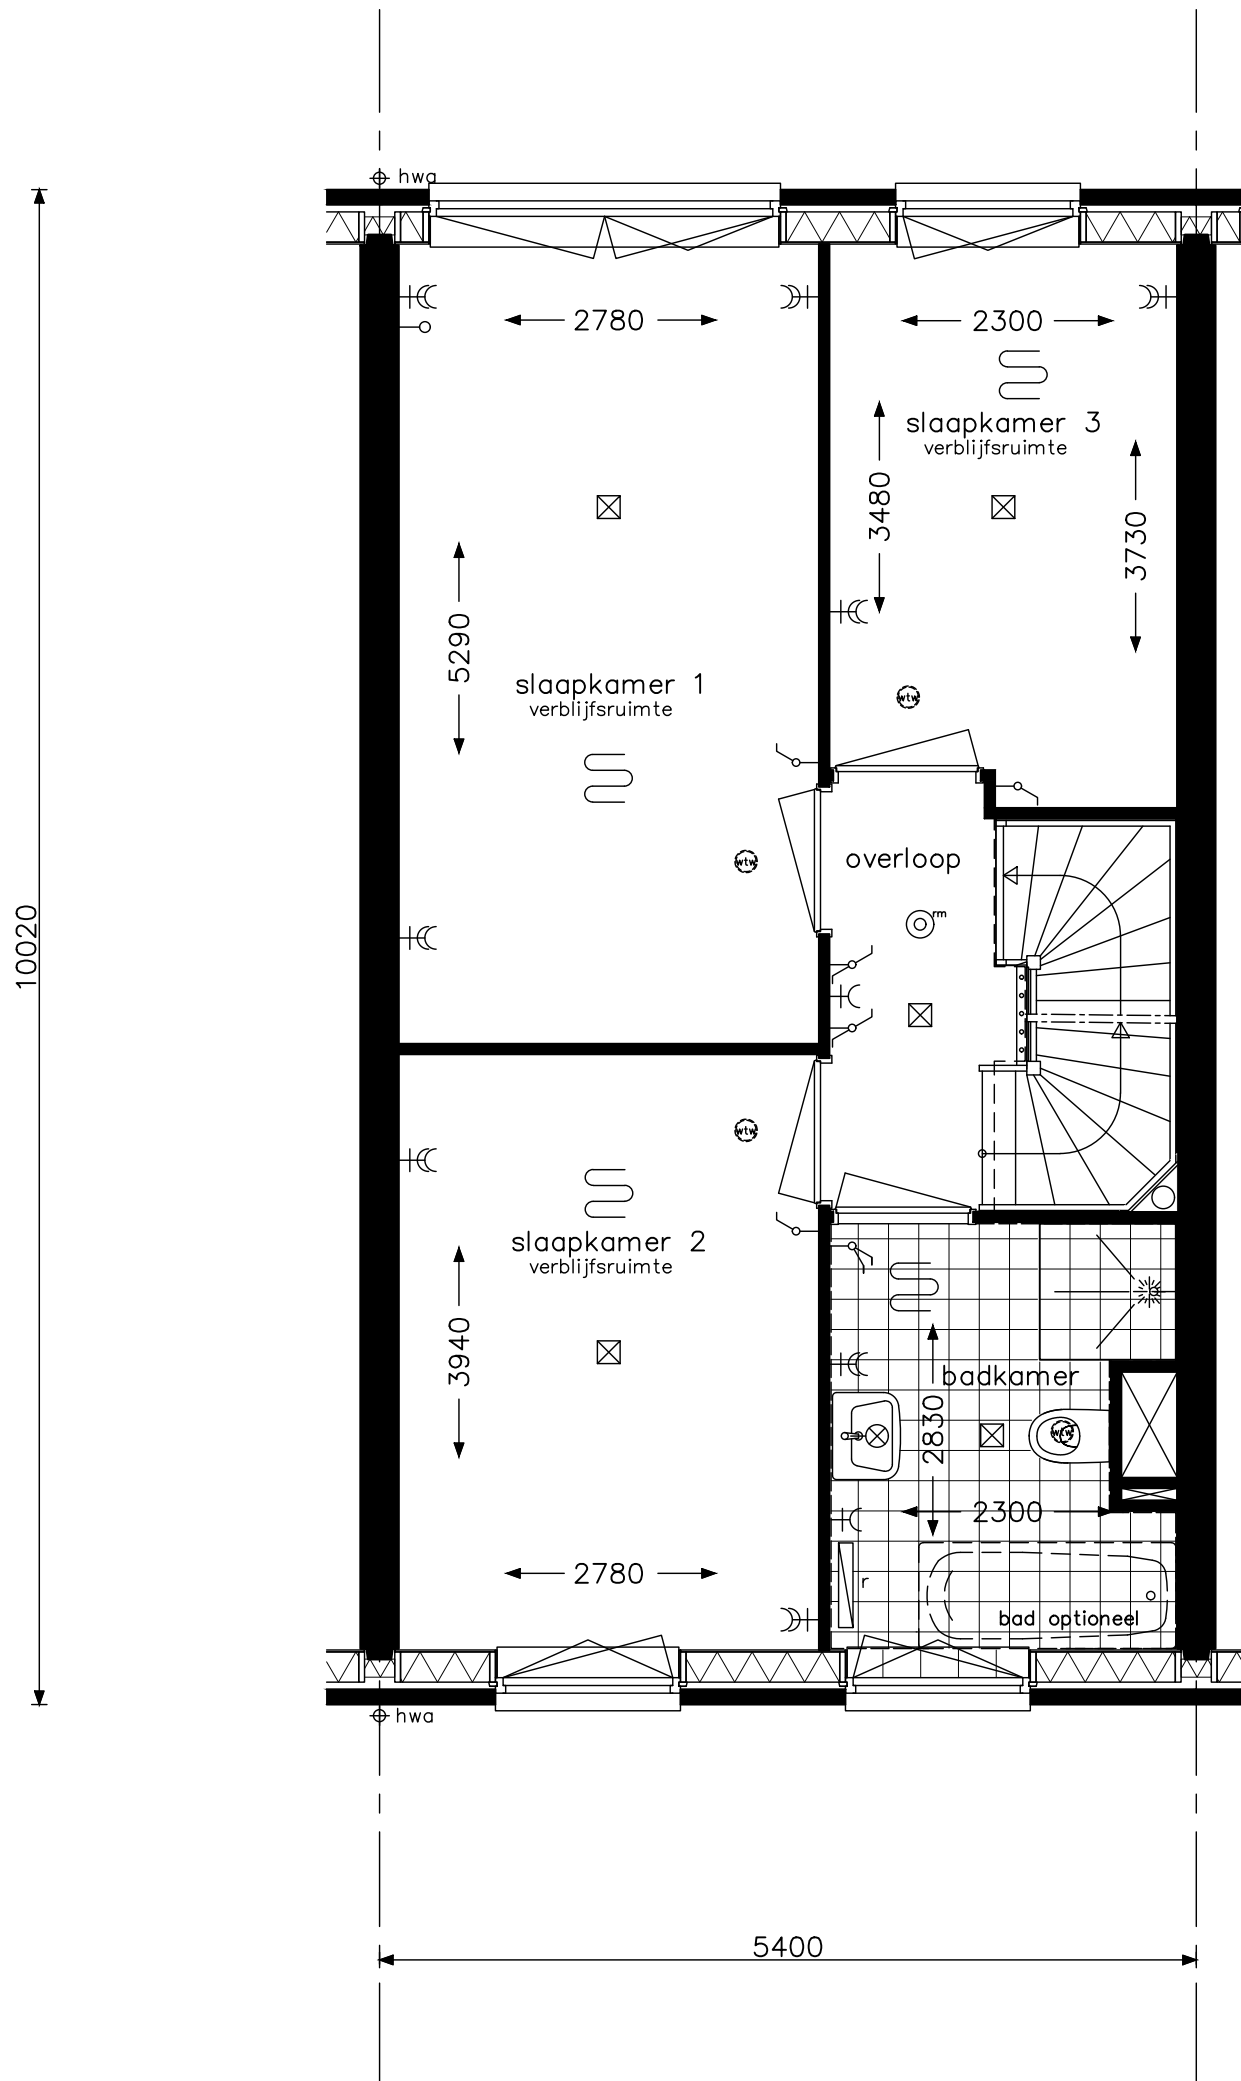

type C1xN - verdieping
 bouwnummers 6
 bouwnummers spiegelbeeld 7

HWA's en muurankers volgens geveloverzichten



project **Hoef en Haag Dorpshart fase 2b - Vianen**

onderwerp
 woningtype C1xN
 verdieping

projectnr. **8540**


tekeningnr.
V- 232N1

schaal
 1:50

tekenaar
 FKI

status
 definitief

(wijz)/datum
 (-): 31-01-2018

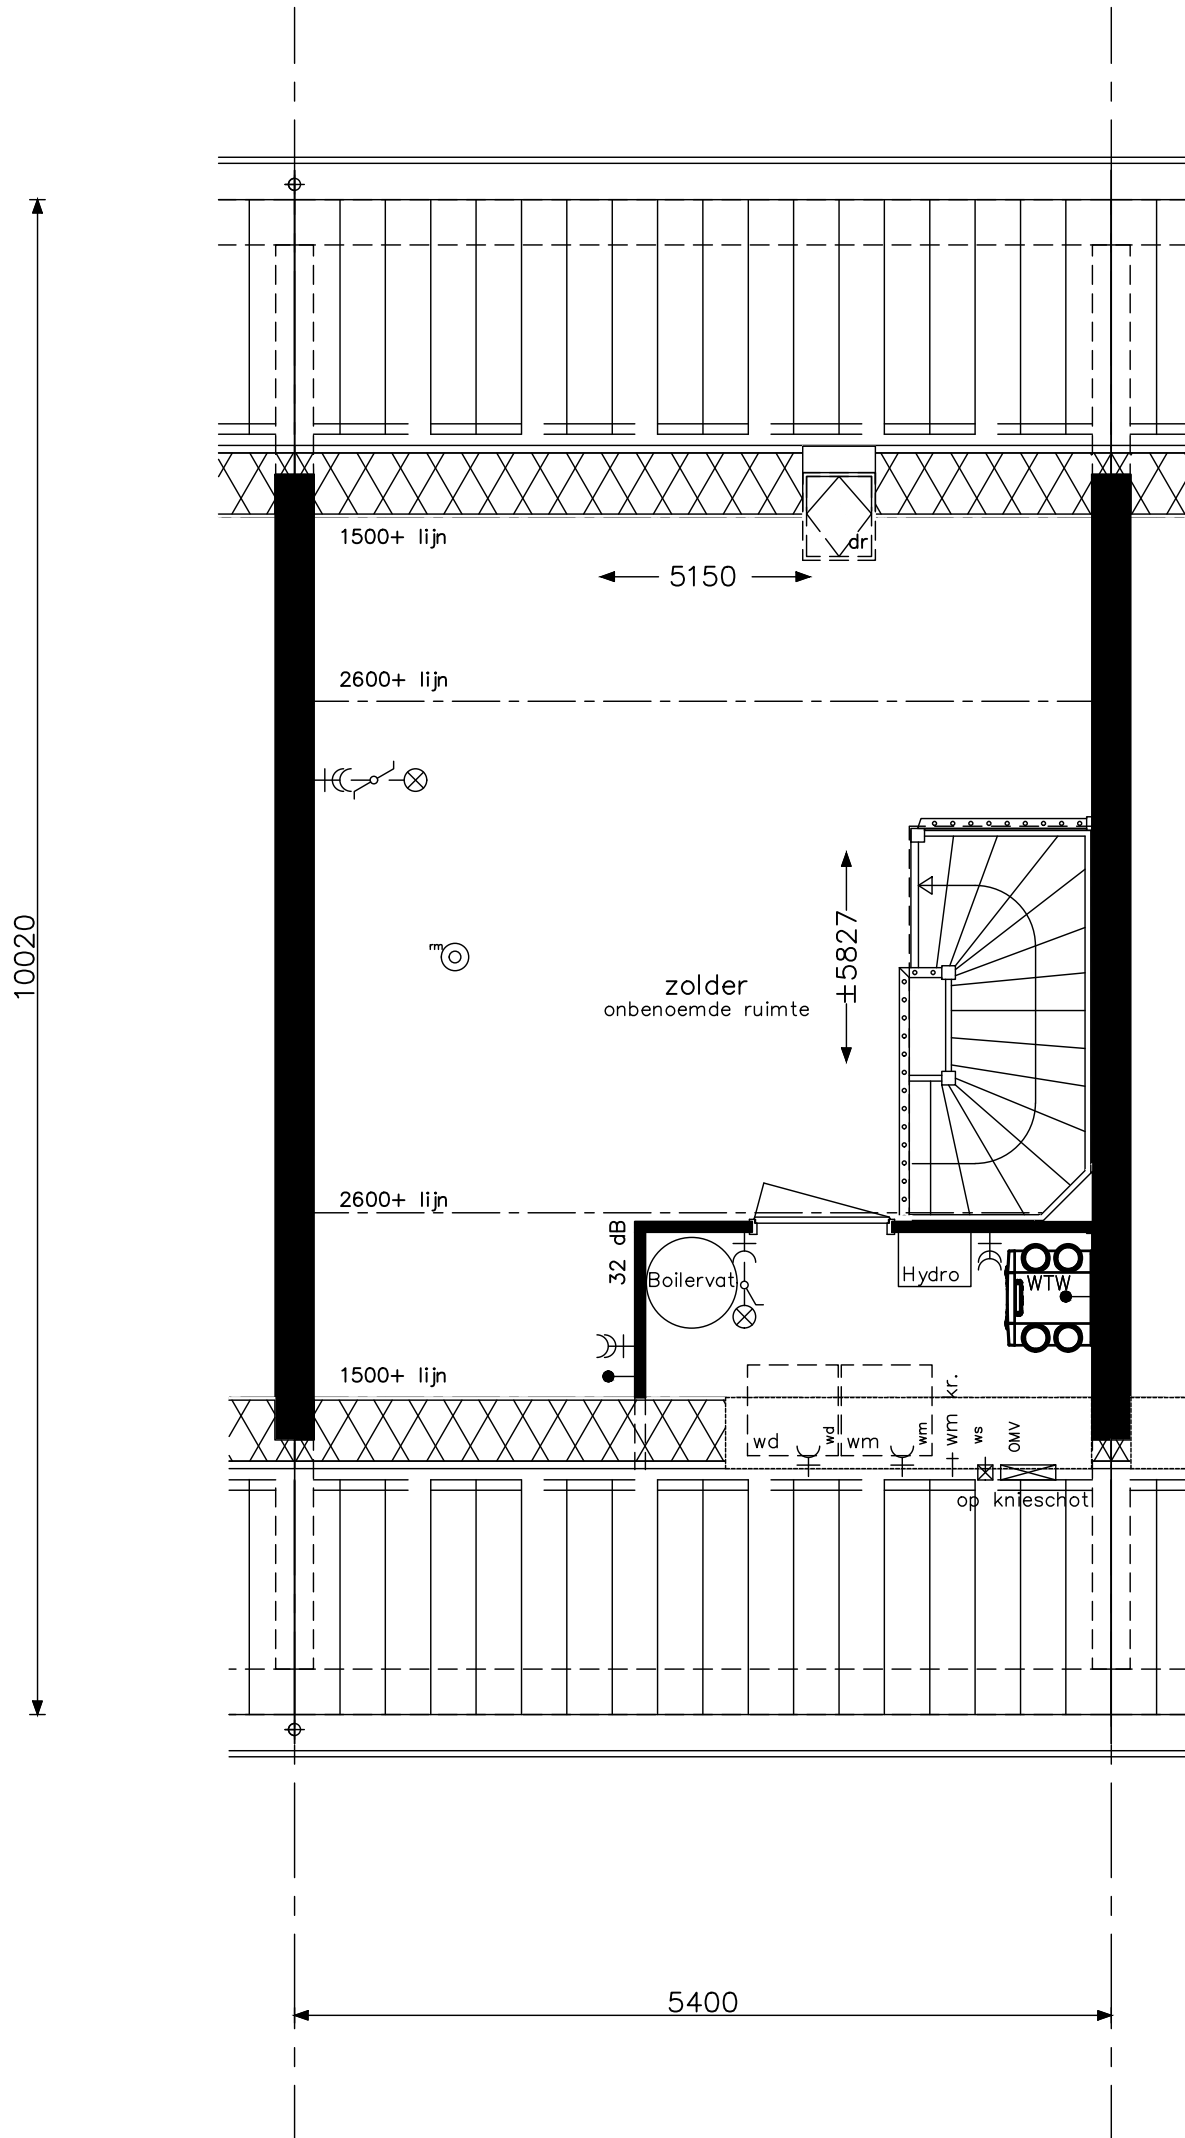

type C1xN - zolder
 bouwnummers 6
 bouwnummers spiegelbeeld 7

HWA's en muurankers volgens geveloverzichten



project Hoef en Haag Dorpshart fase 2b - Vianen

onderwerp woningtype C1xN
 zolder

projectnr. 8540


tekeningnr. V-233N1

schaal 1:50

tekenaar FKI

status definitief

(wijz)/datum (-): 31-01-2018

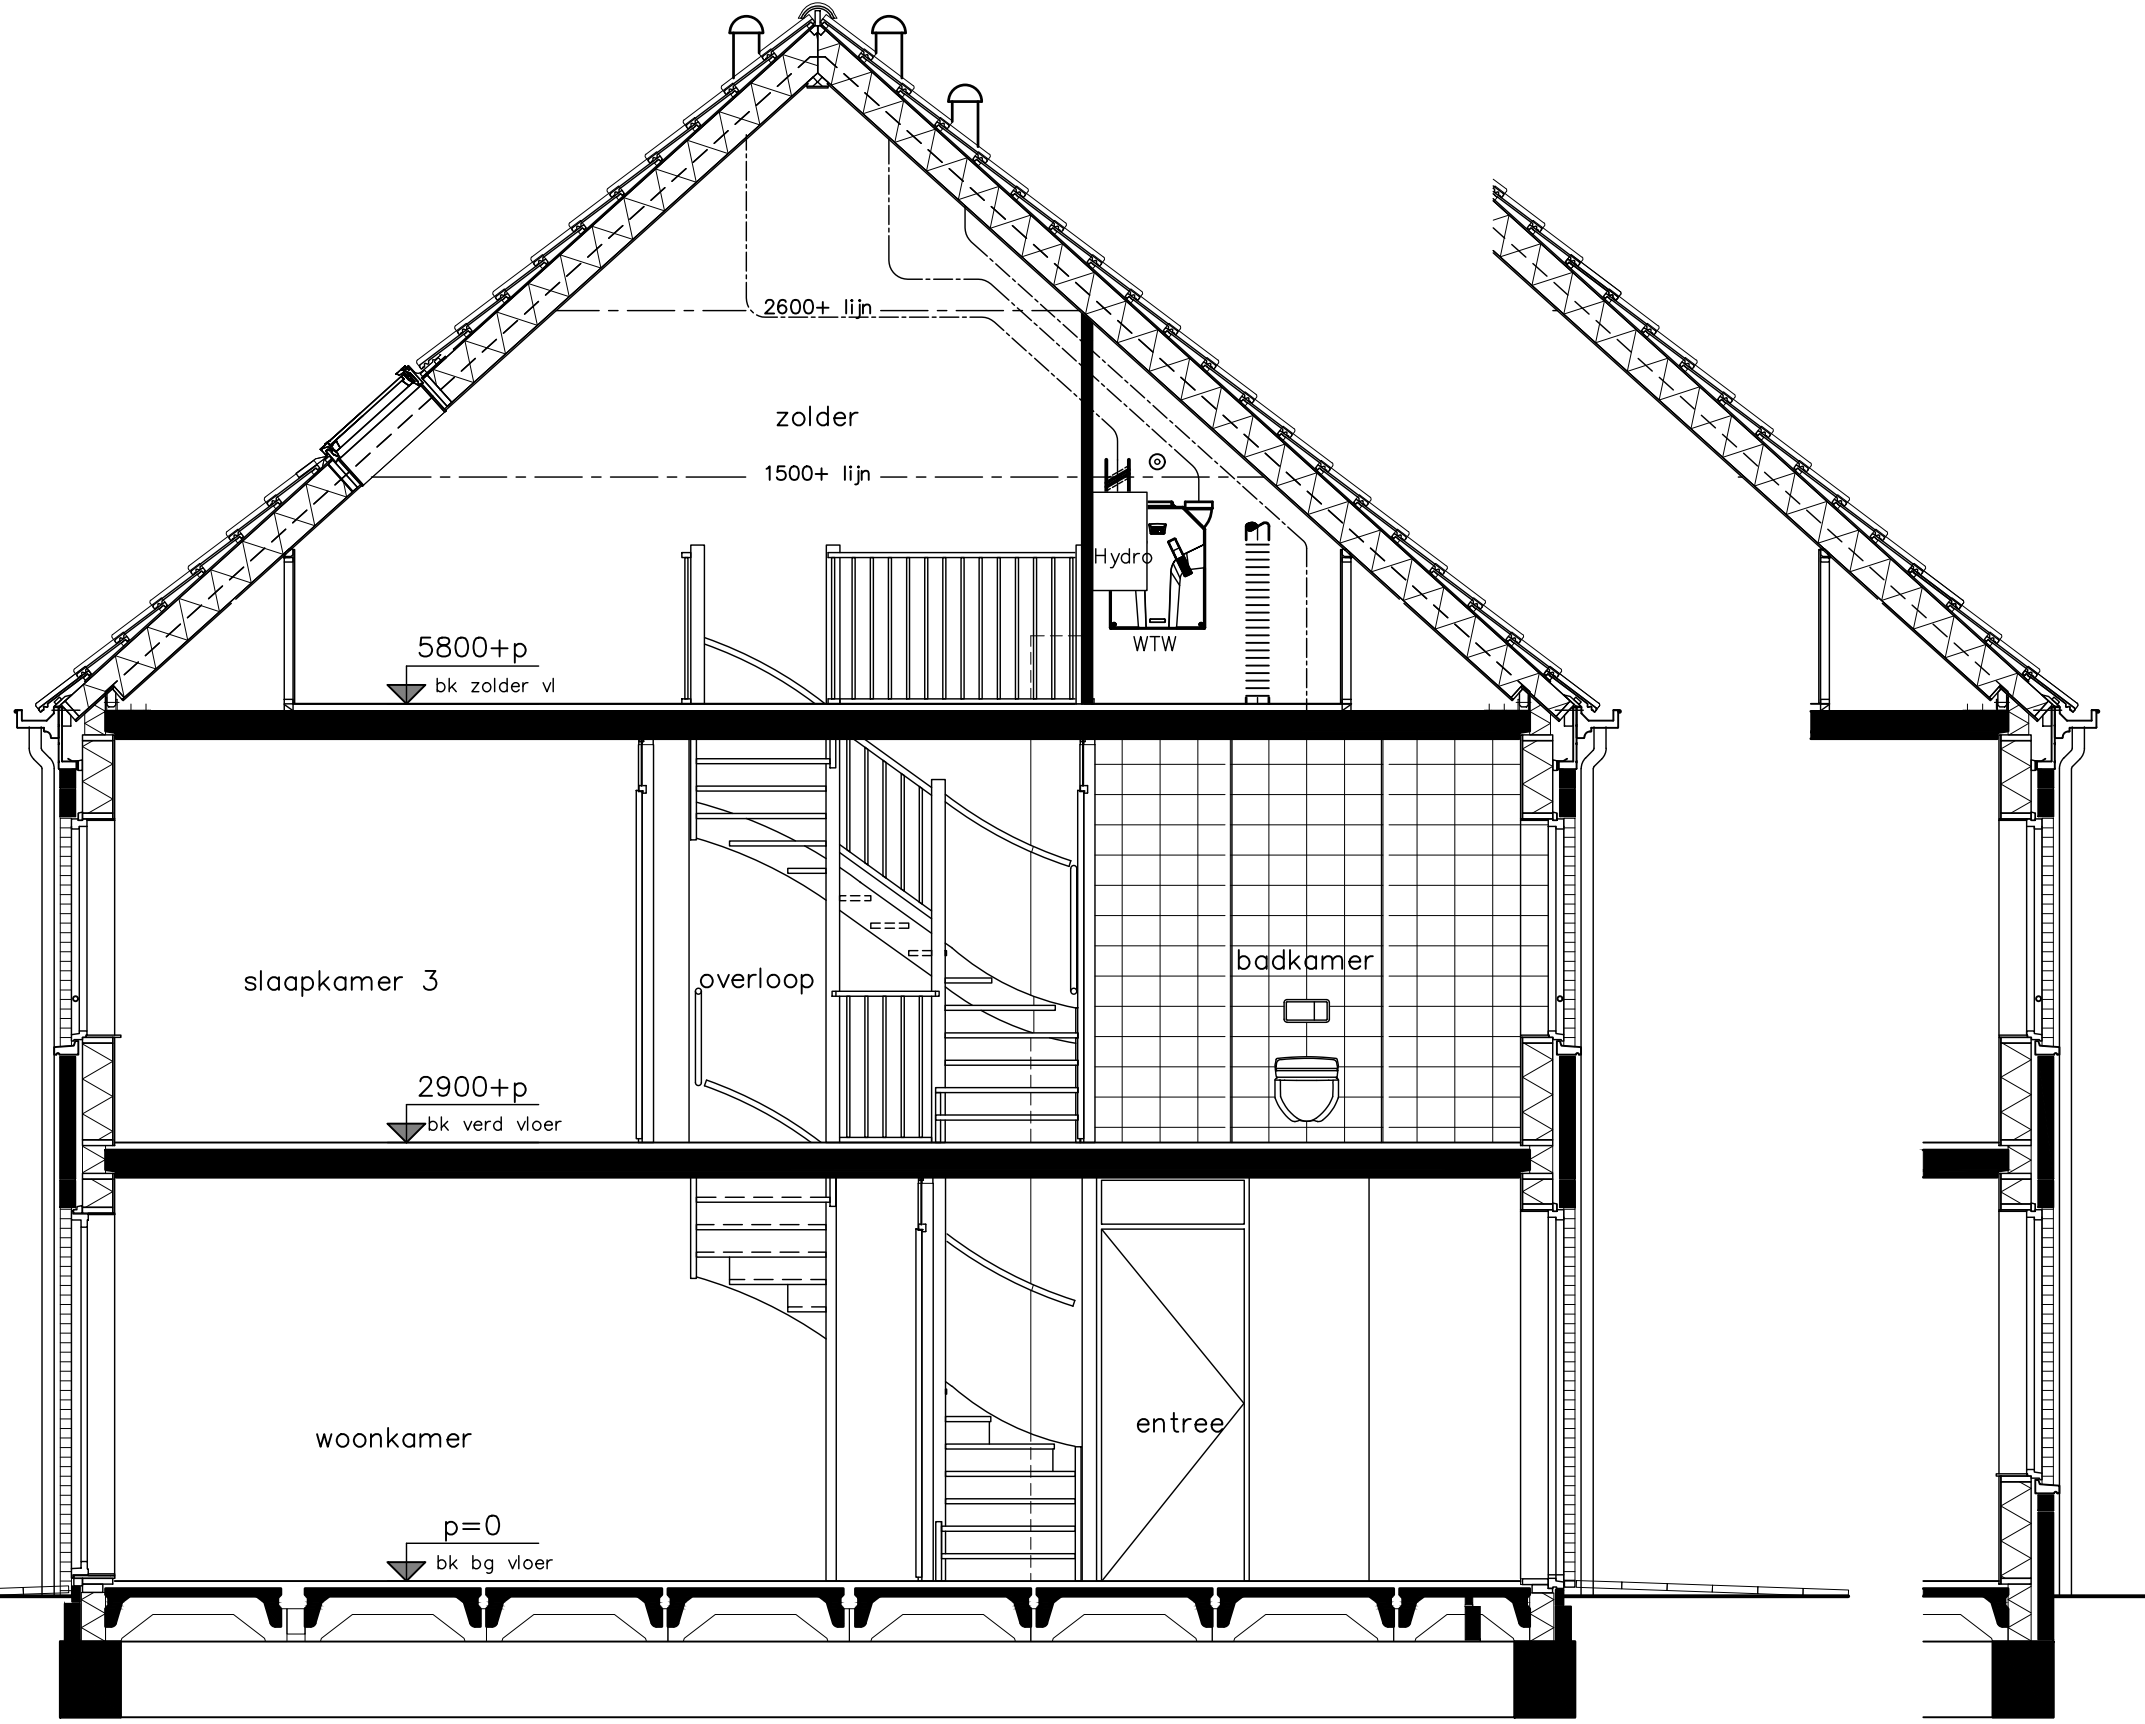

type C1xN - doorsnede
bouwnummers 6
bouwnummers spiegelbeeld 7

HWA's en muurankers volgens geveloverzichten




Project	Hoef en Haag Dorpshart fase 2b - Vianen
Onderwerp	woningtype C1xN doorsnede
Projectnr.	8540
Tekeningnr.	V-234N1
Schaal	1:50
Tekenaar	FKI
Status	definitief
(wjp)/datum	(-): 31-01-2018

Het aantal en de positie van de pv-panelen op deze tekening is indicatief. Deze wordt gedurende het project door installateur bepaald. Vraag dit na bij uw Woonadviseur.

p=0
bk bg vloer

2900+p
bk verd vloer

5800+p
bk zolder vl

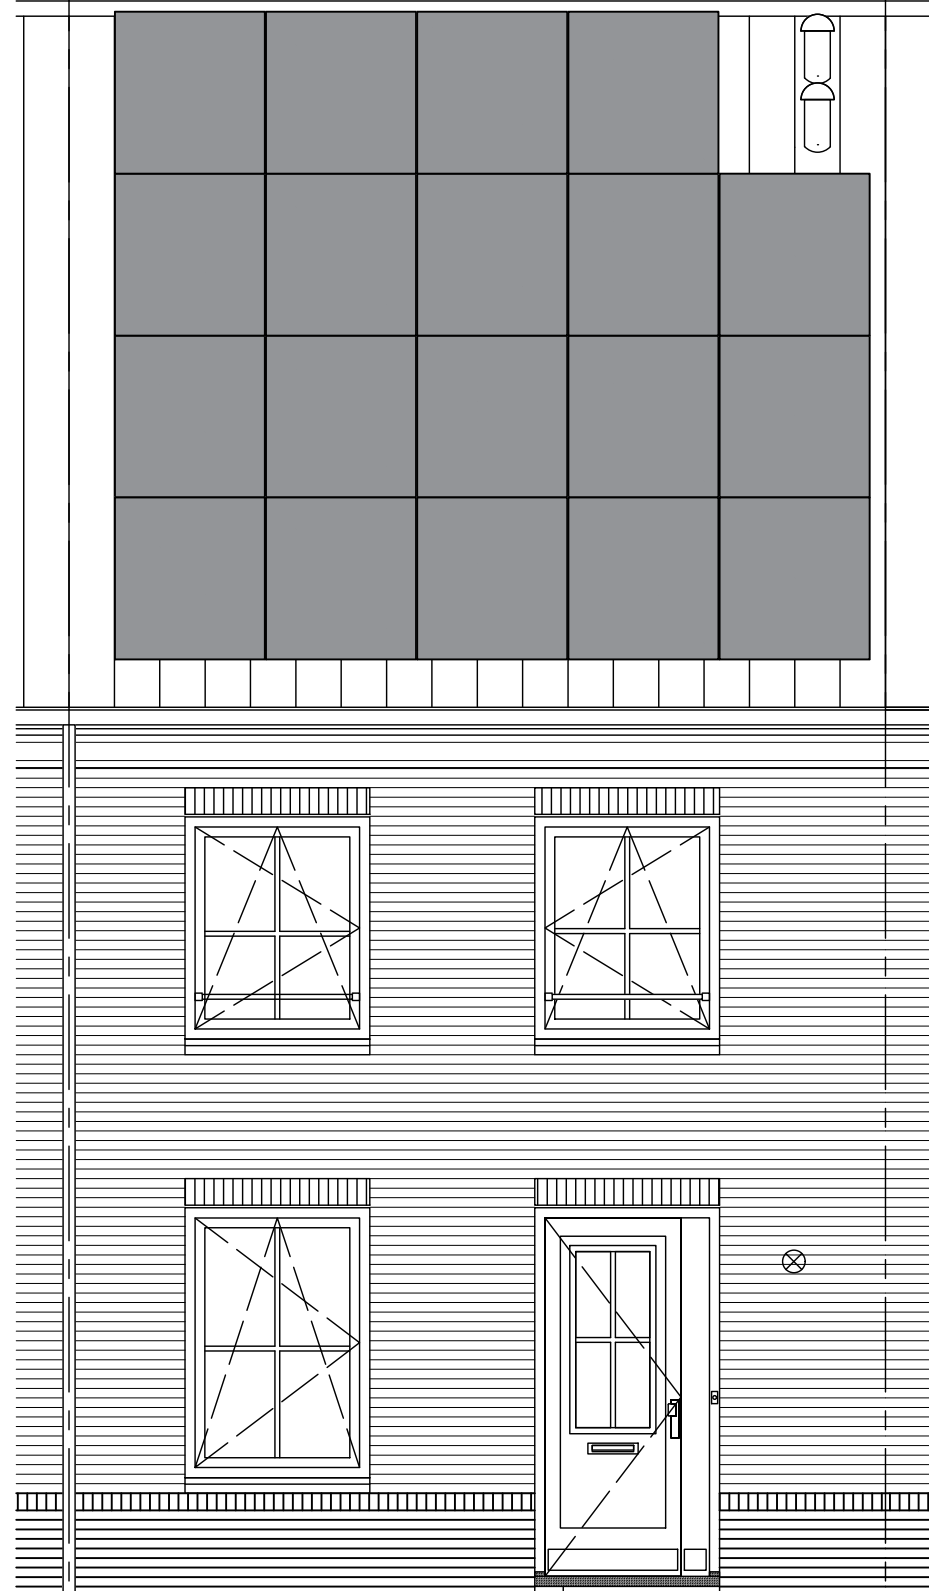


type C1xN - voorgevel
bouwnummers 6
bouwnummers spiegelbeeld 7

HWA's en muurankers volgens geveloverzichten



Project	Hoef en Haag Dorpshart fase 2b - Vianen		
onderwerp	woningtype C1xN	projectnr.	8540
	voorgevel	tekeningnr.	V-235N1
schaal	1:50	tekenaar	FKI
		status	definitief
		(wijz)/datum	(-): 31-01-2018

Het aantal en de positie van de pv-panelen op deze tekening is indicatief. Deze wordt gedurende het project door installateur bepaald. Vraag dit na bij uw Woonadviseur.

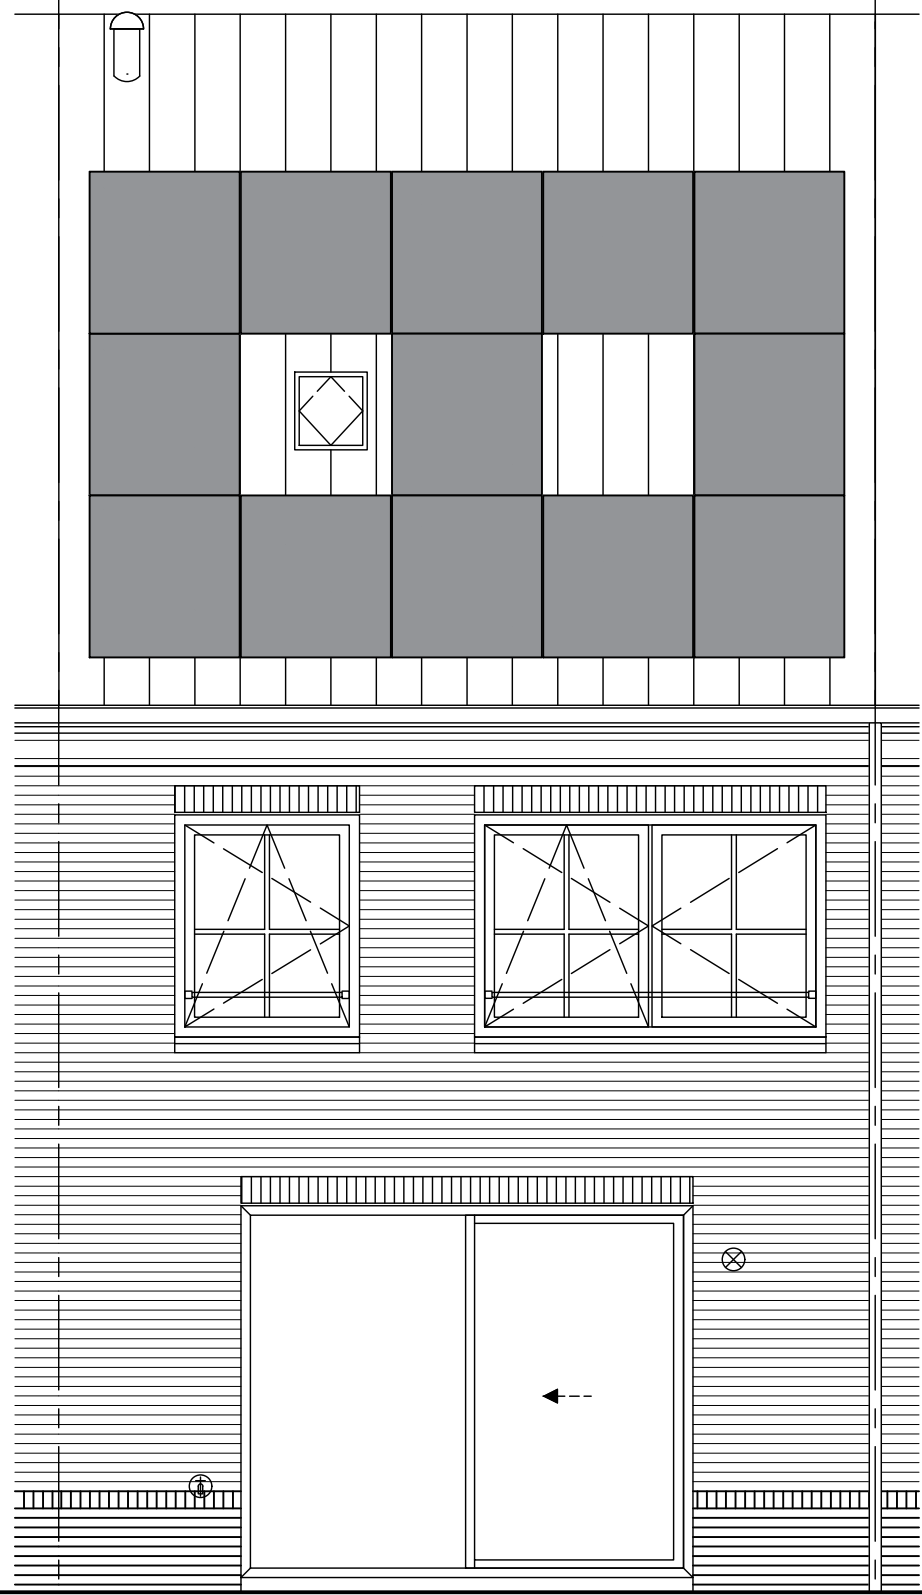

← Type C1xN →

p=0
bk bg vloer

2900+p
bk verd vloer


5800+p
bk zolder vl

type C1xN - achtergevel
bouwnummers 6
bouwnummers spiegelbeeld 7



Project	Hoef en Haag Dorpshart fase 2b - Vianen		
onderwerp	woningtype C1xN	projectnr.	8540
	achtergevel	tekeningnr.	V-236N1
schaal	1:50	tekenaar	FKI
		status	definitief
		(wjp)/datum	(-): 31-01-2018

HWA's en muurankers volgens geveloverzichten

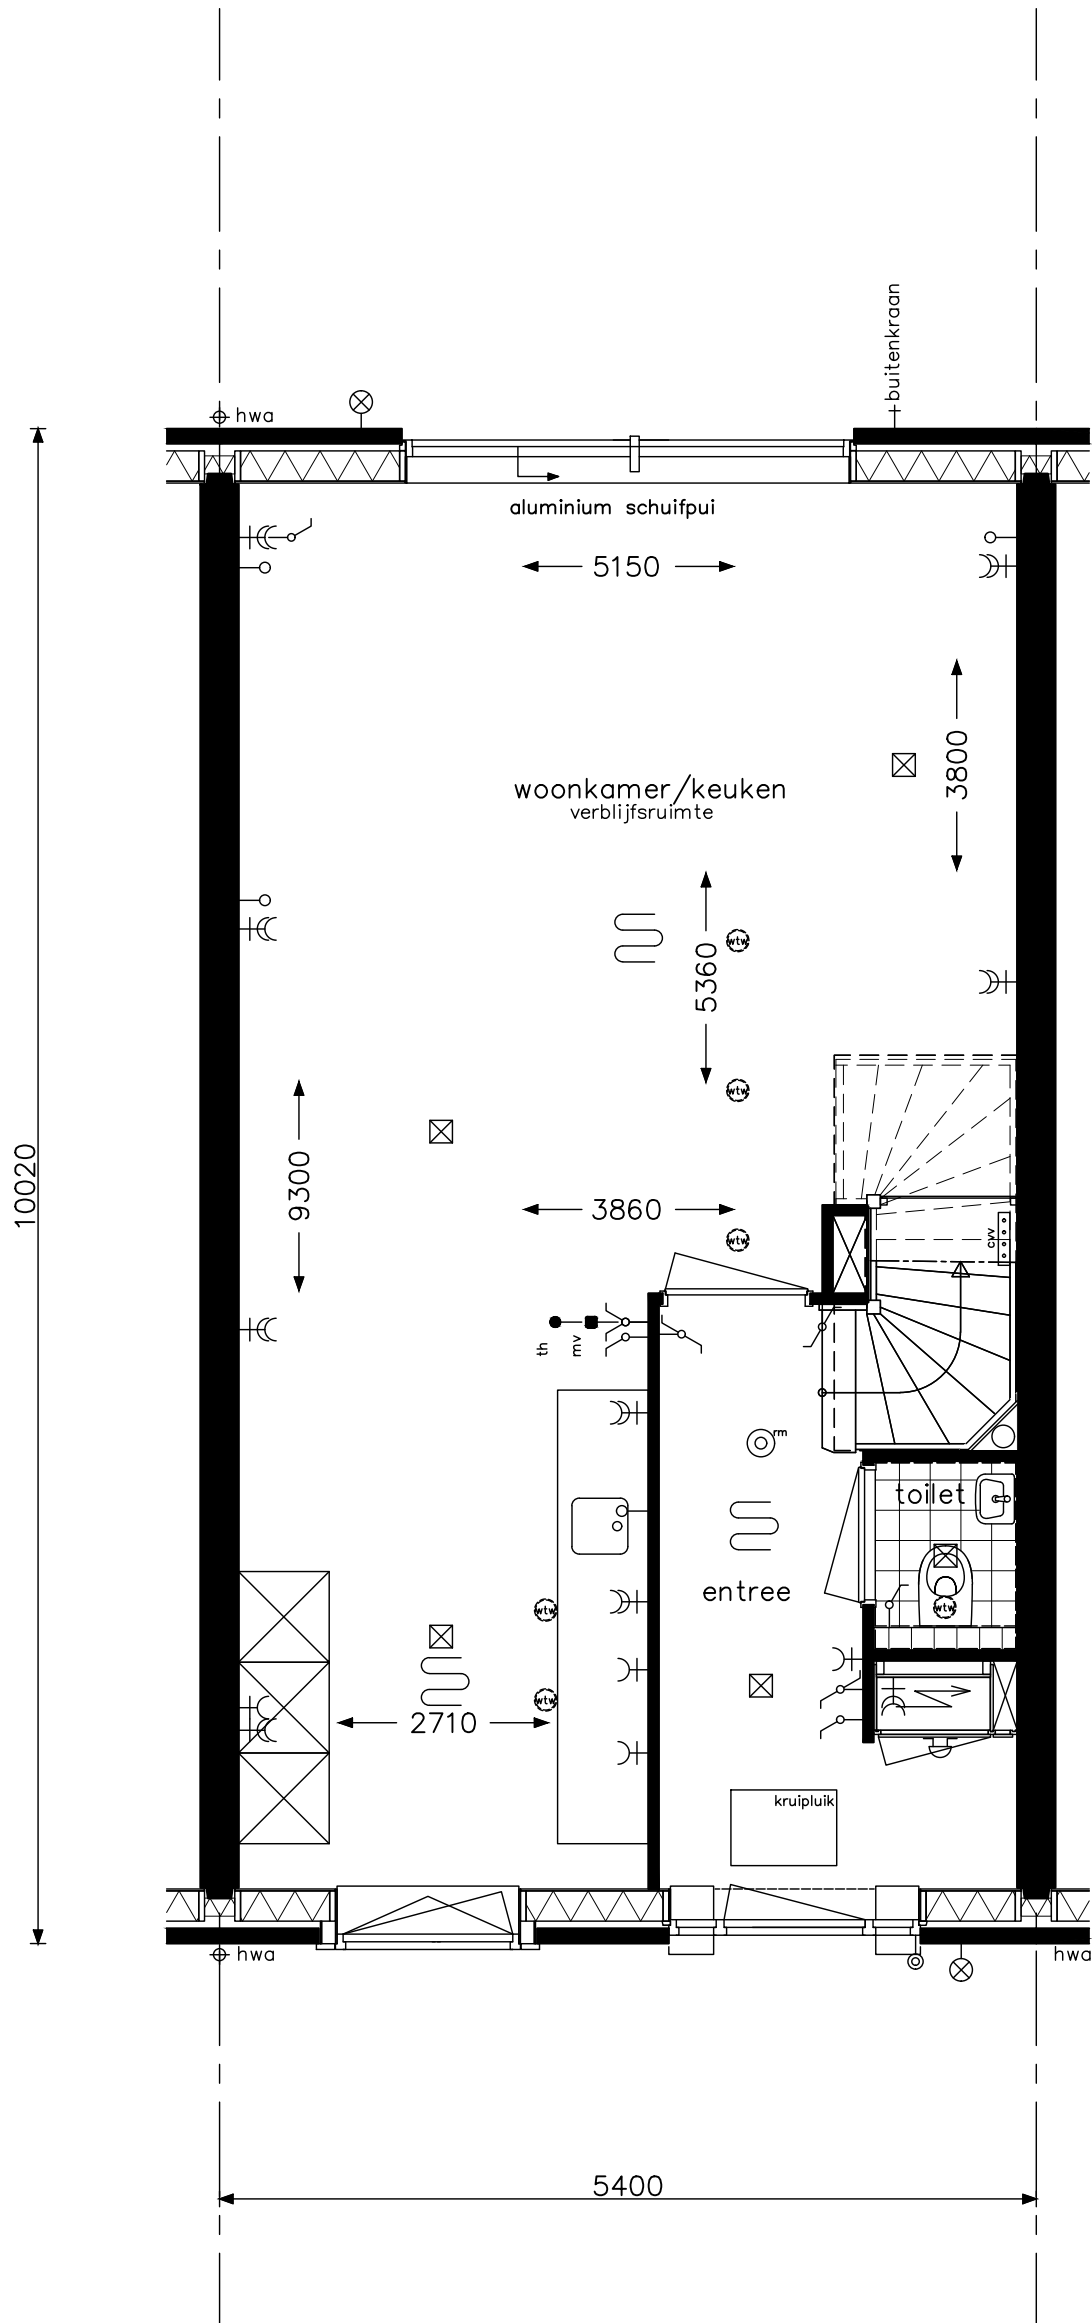

type C2xN - begane grond
 bouwnummers 2
 bouwnummers spiegelbeeld 3

HWA's en muurankers volgens geveloverzichten



project Hoef en Haag Dorpshart fase 2b - Vianen

onderwerp woningtype C2xN
 begane grond

projectnr. 8540


tekeningnr. V-231N2

schaal 1:50

tekenaar FKI

status definitief

(wijz)/datum (-): 31-01-2018

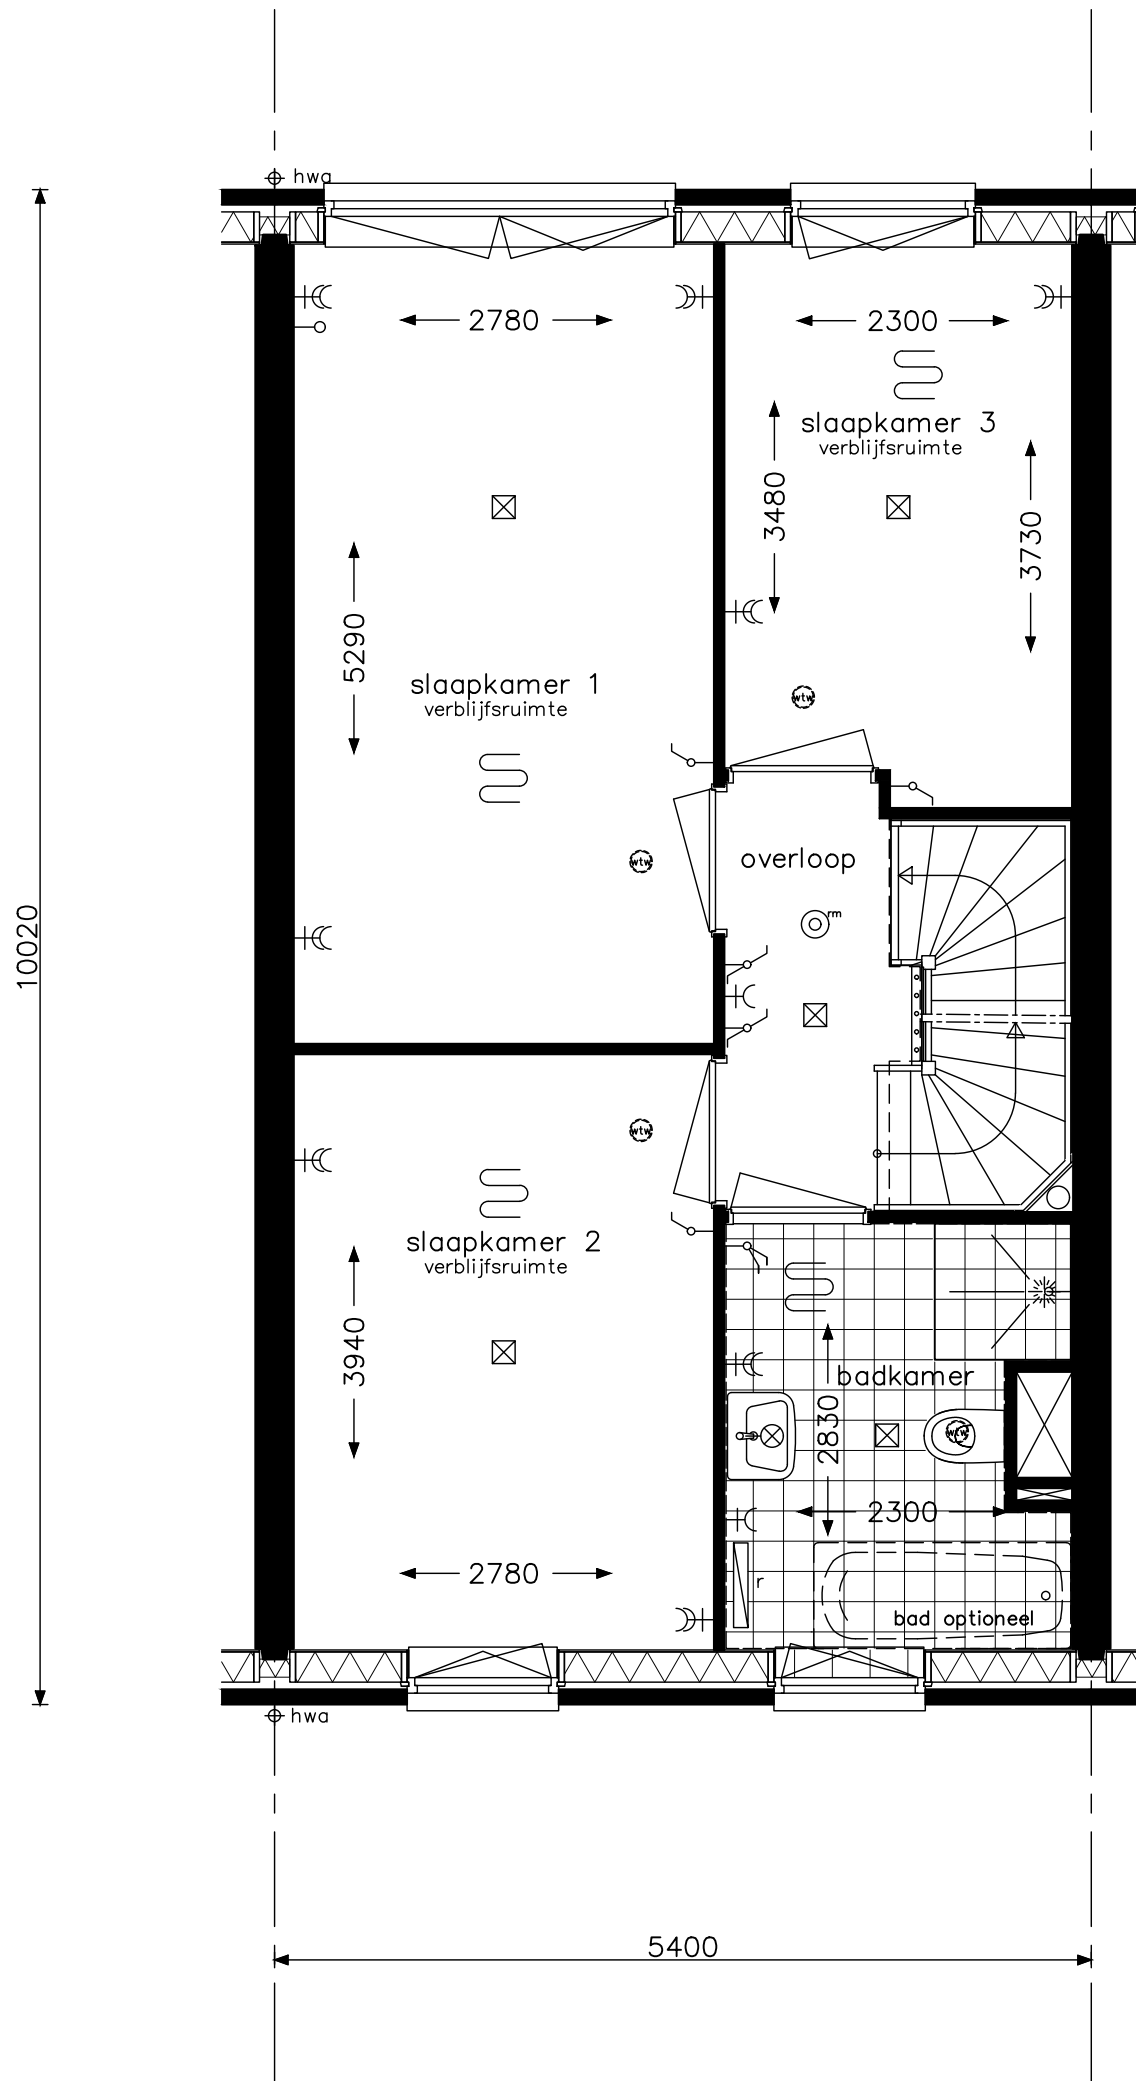

type C2xN - verdieping
 bouwnummers 2
 bouwnummers spiegelbeeld 3

HWA's en muurankers volgens geveloverzichten



project Hoef en Haag Dorpshart fase 2b - Vianen

onderwerp woningtype C2xN
 verdieping

projectnr. 8540


tekeningnr. V-232N2

schaal 1:50

tekenaar FKI

status definitief

(wijz)/datum (-): 31-01-2018

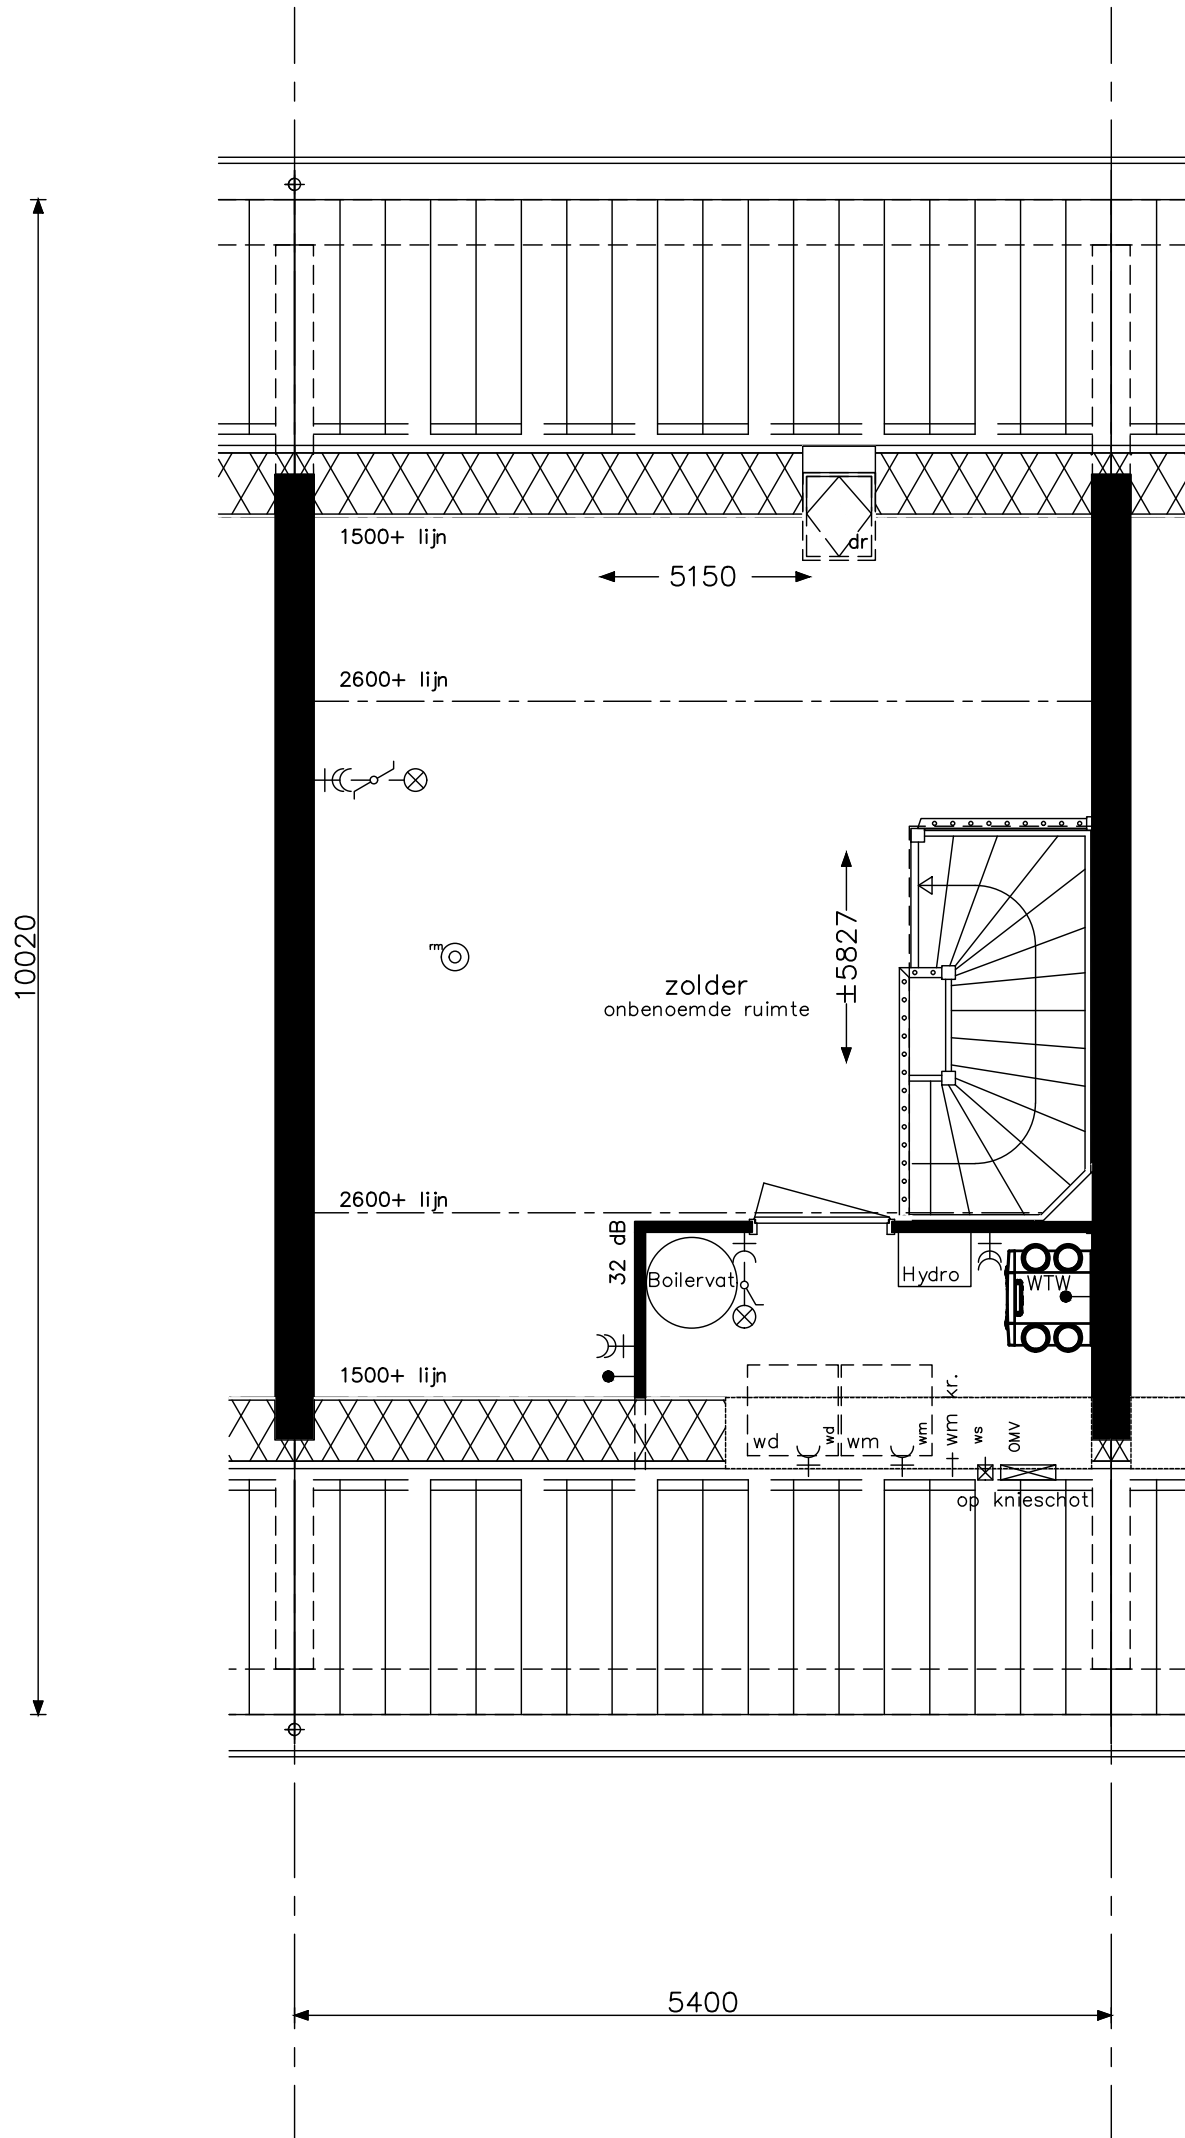

type C2xN - zolder
 bouwnummers 2
 bouwnummers spiegelbeeld 3

HWA's en muurankers volgens geveloverzichten



project Hoef en Haag Dorpshart fase 2b - Vianen

onderwerp woningtype C2xN
 zolder

projectnr. 8540


tekeningnr. V-233N2

schaal 1:50

tekenaar FKI

status definitief

(wijz)/datum (-): 31-01-2018

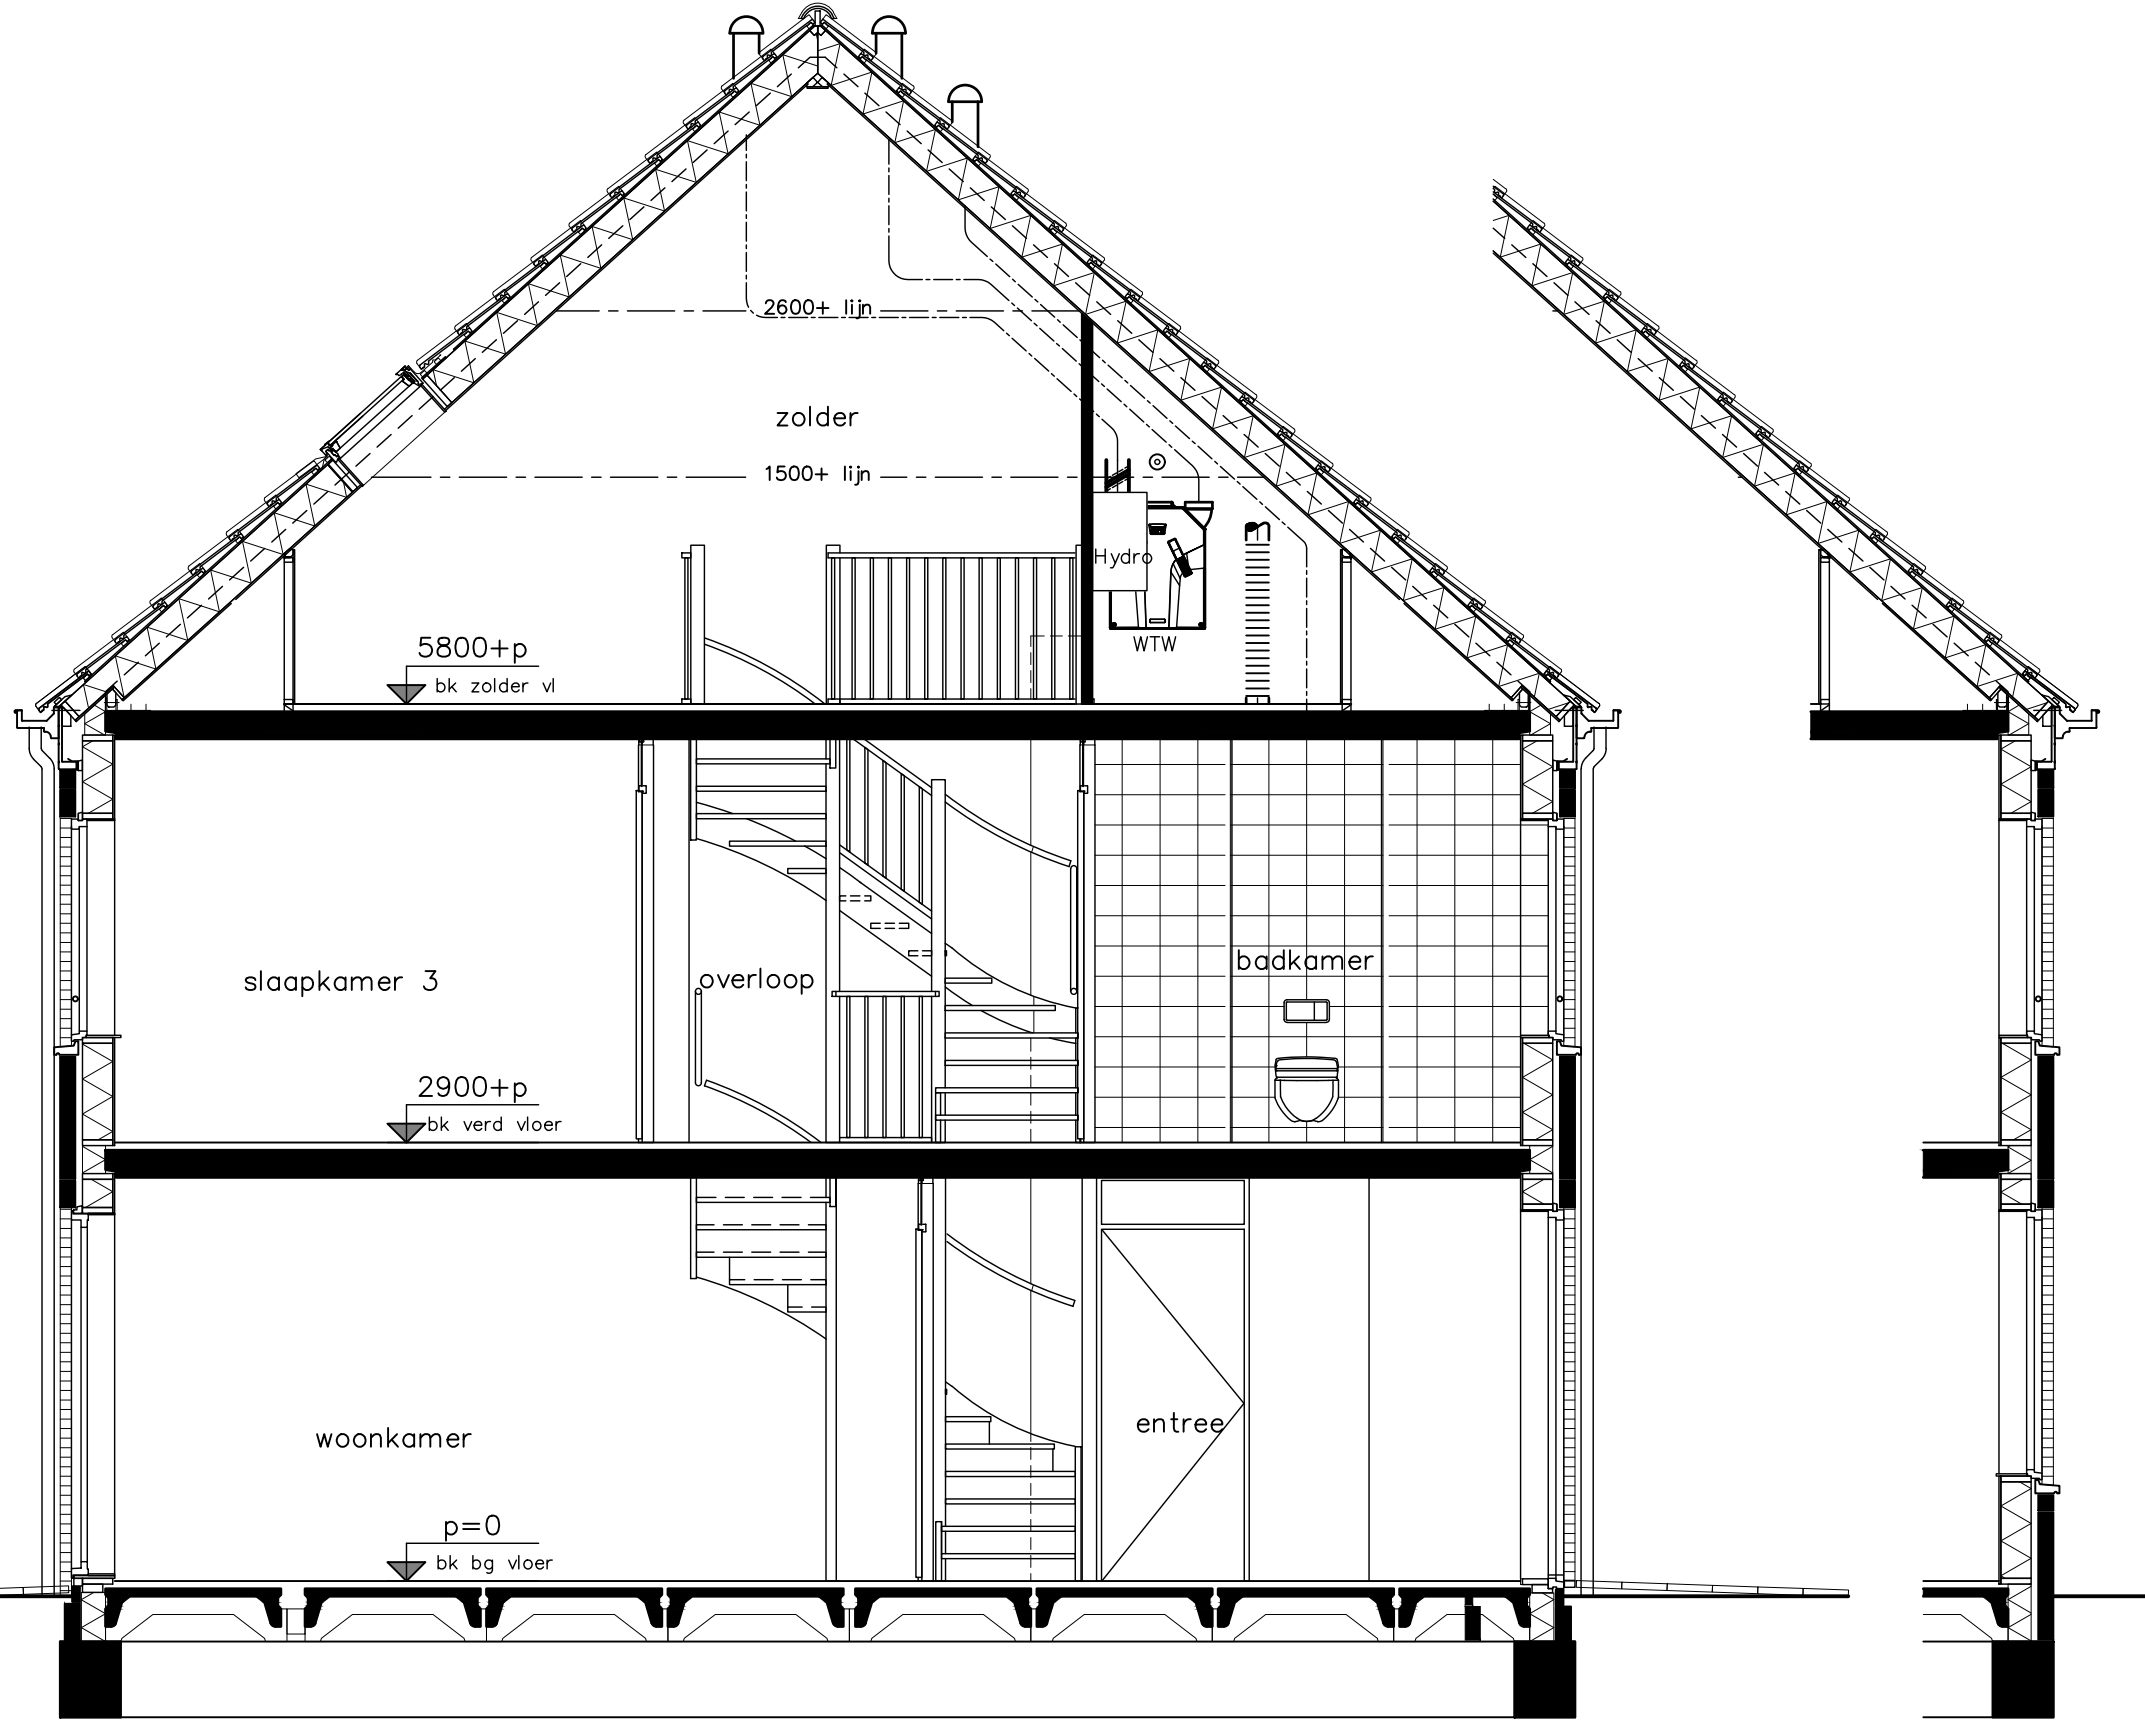

type C2xN - doorsnede
 bouwnummers 2
 bouwnummers spiegelbeeld 3

HWA's en muurankers volgens geveloverzichten



opdrachtgever

Project **Hoef en Haag Dorpshart fase 2b - Vianen**

onderwerp
 woningtype C2xN
 doorsnede

projectnr. **8540**

tekeningnr.
V-234N2

(wijz)/datum
 (-): 31-01-2018

status
 definitief

tekenaar
 FKI


schaal
 1:50

Het aantal en de positie van de pv-panelen op deze tekening is indicatief. Deze wordt gedurende het project door installateur bepaald. Vraag dit na bij uw Woonadviseur.

p=0
 ↓
 bk bg vloer

2900+p
 ↓
 bk verd vloer

5800+p
 ↓
 bk zolder vl

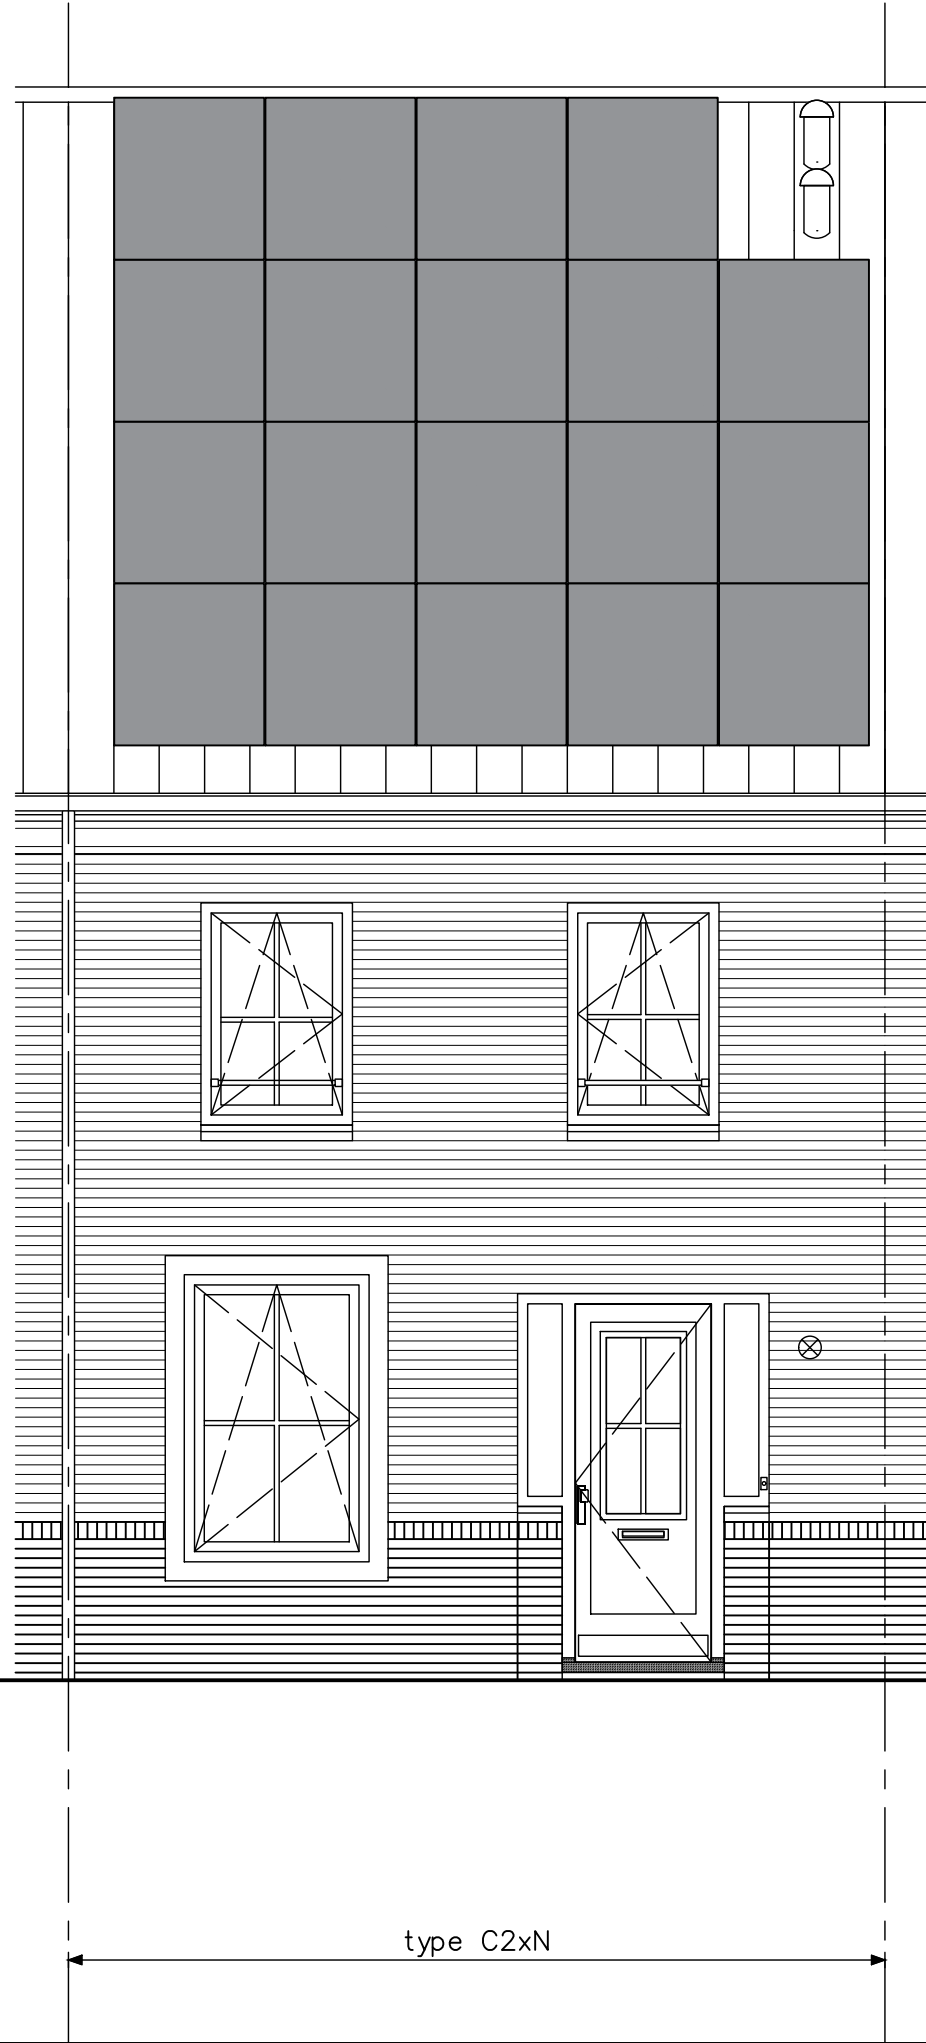


type C2xN - voorgevel
 bouwnummers 2
 bouwnummers spiegelbeeld 3

HWA's en muurankers volgens geveloverzichten



Project	Hoef en Haag Dorpshart fase 2b - Vianen		
onderwerp	woningtype C2xN voorgevel	projectnr.	8540
schaal	1:50	tekenaar	FKI
		status	definitief
		tekeningnr.	V-235N2
		(wijz)/datum	(-): 31-01-2018

Het aantal en de positie van de pv-panelen op deze tekening is indicatief. Deze wordt gedurende het project door installateur bepaald. Vraag dit na bij uw Woonadviseur.

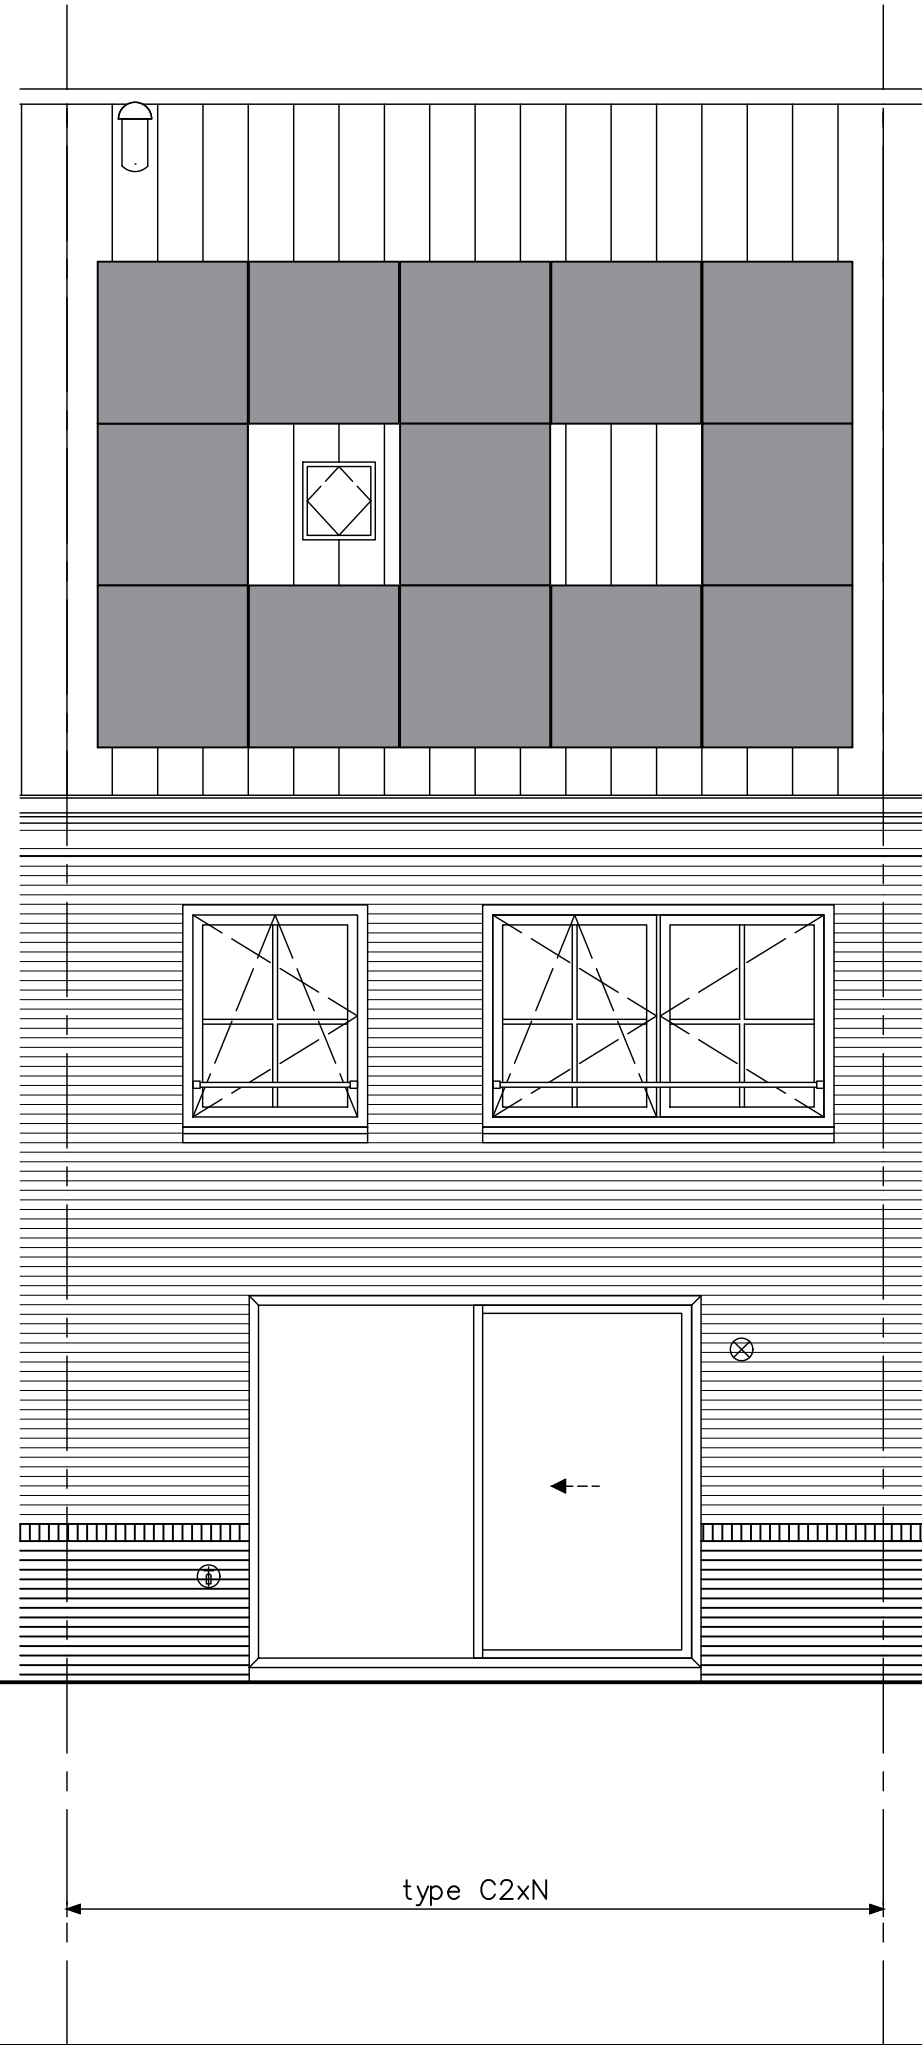

p=0
bk bg vloer

2900+p
bk verd vloer


5800+p
bk zolder vl

type C2xN - achtergevel
bouwnummers 2
bouwnummers spiegelbeeld 3

HWA's en muurankers volgens geveloverzichten



Project	Hoef en Haag Dorpshart fase 2b - Vianen		
onderwerp	woningtype C2xN	projectnr.	8540
	achtergevel	tekeningnr.	V-236N2
schaal	1:50	tekenaar	FKI
		status	definitief
		(wjp)/datum	(-): 31-01-2018

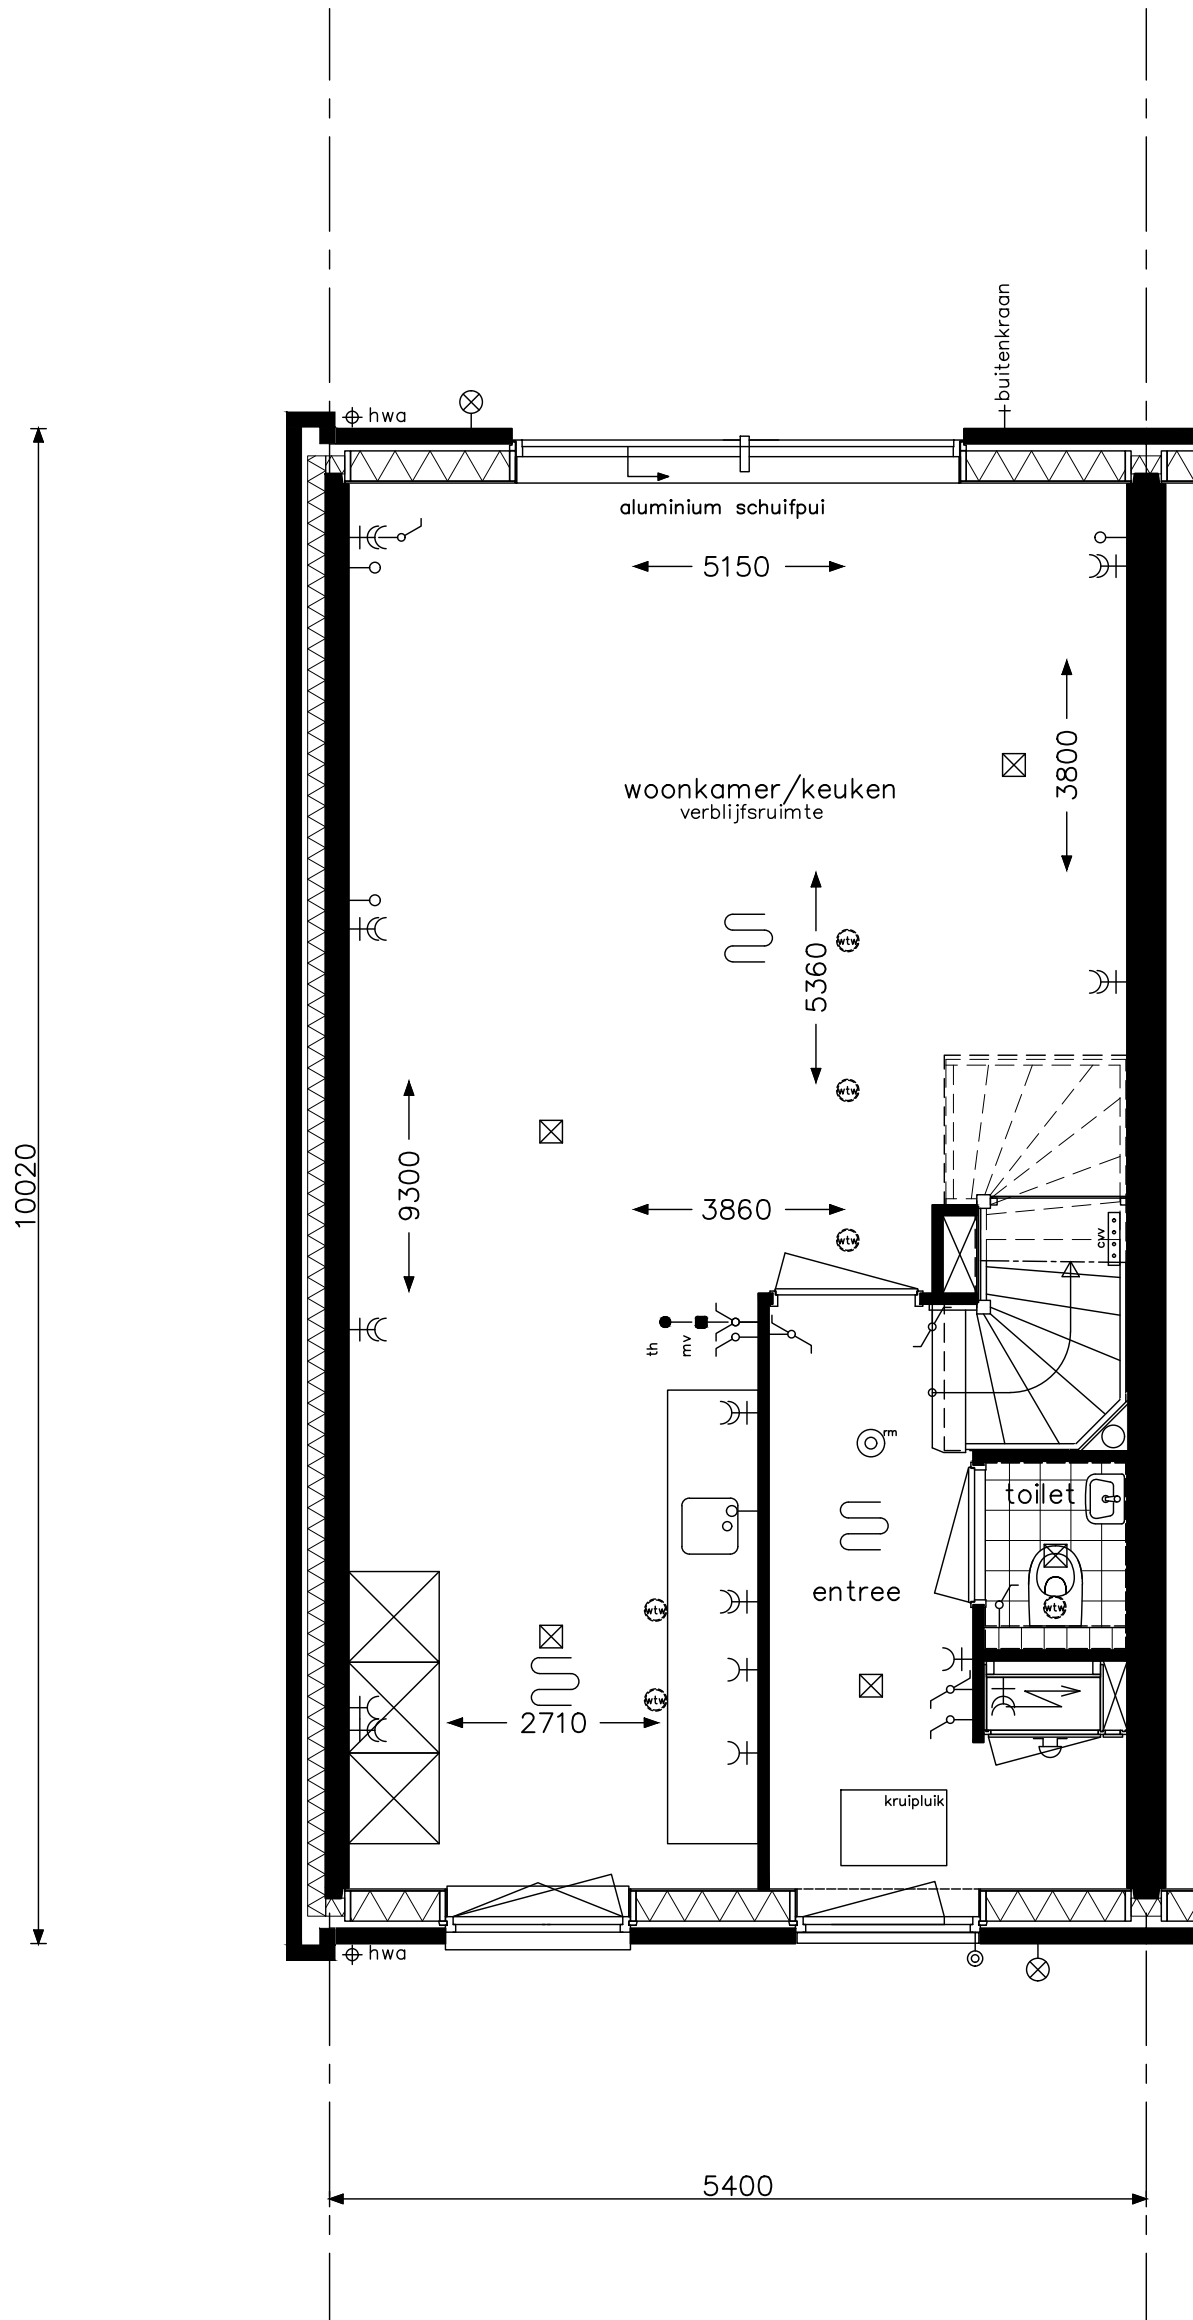

type C3xkN - begane grond
bouwnummers 5

HWA's en muurankers volgens geveloverzichten



project Hoef en Haag Dorpshart fase 2b - Vianen

onderwerp woningtype C3xkN
begane grond

projectnr. 8540


tekeningnr. V-231N3

schaal 1:50

tekenaar FKI

status definitief

(wijz)/datum (-): 31-01-2018

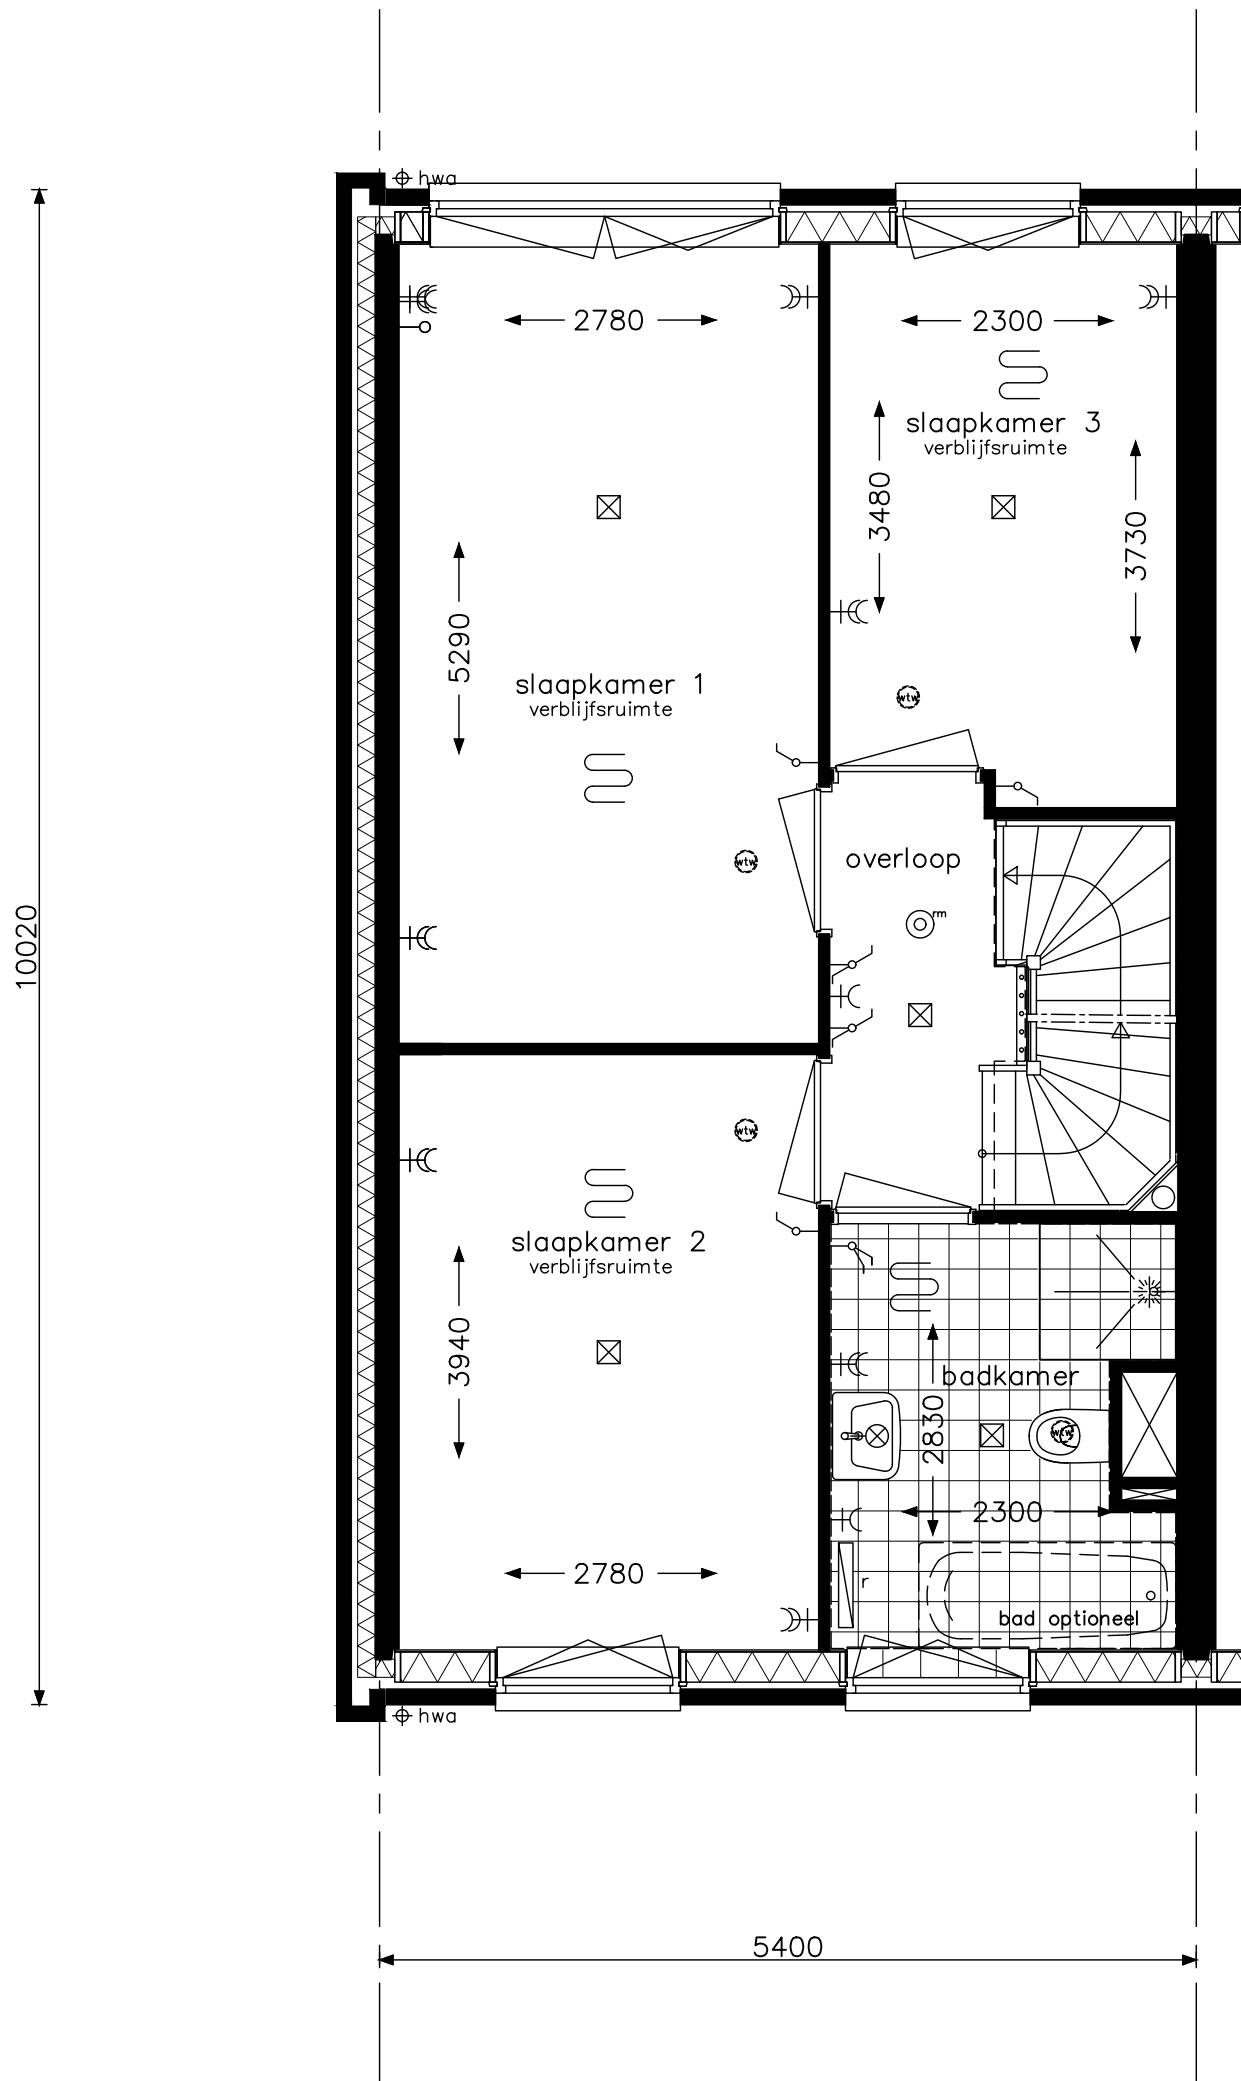

type C3xkN - verdieping
bouwnummers 5

HWA's en muurankers volgens geveloverzichten



project **Hoef en Haag Dorpshart fase 2b - Vianen**

onderwerp
woningtype C3xkN
verdieping

projectnr. **8540**


tekeningnr.
V- 232N3

schaal
1:50

tekenaar
FKI

status
definitief

(wijz)/datum
(-): 31-01-2018

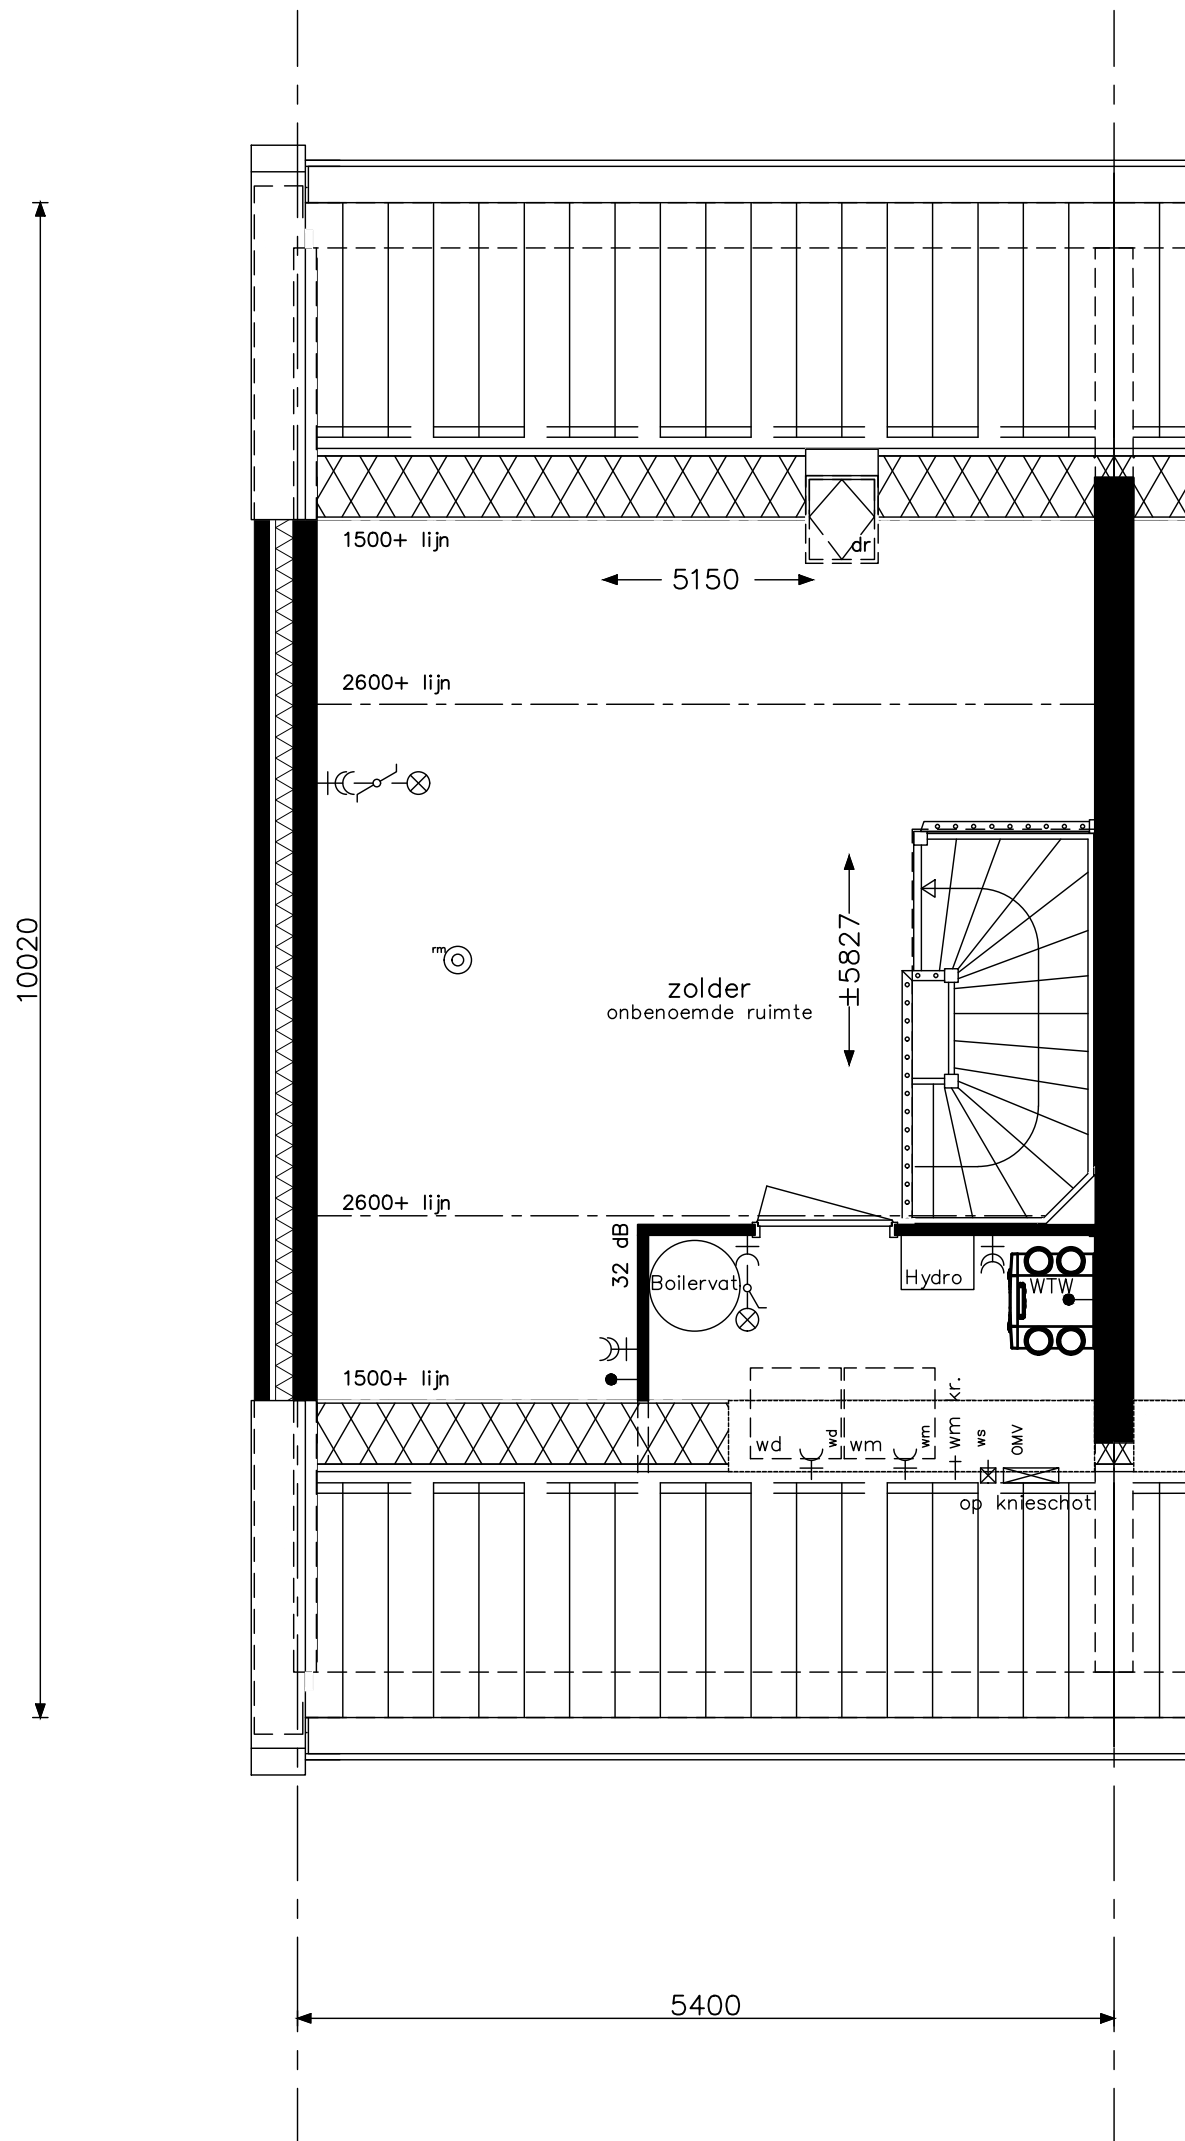

type C3xkN - zolder
bouwnummers 5

HWA's en muurankers volgens geveloverzichten



project Hoef en Haag Dorpshart fase 2b - Vianen

onderwerp woningtype C3xkN
zolder

projectnr. 8540


tekeningnr. V-233N3

schaal 1:50

tekenaar FKI

status definitief

(wijz)/datum (-): 31-01-2018

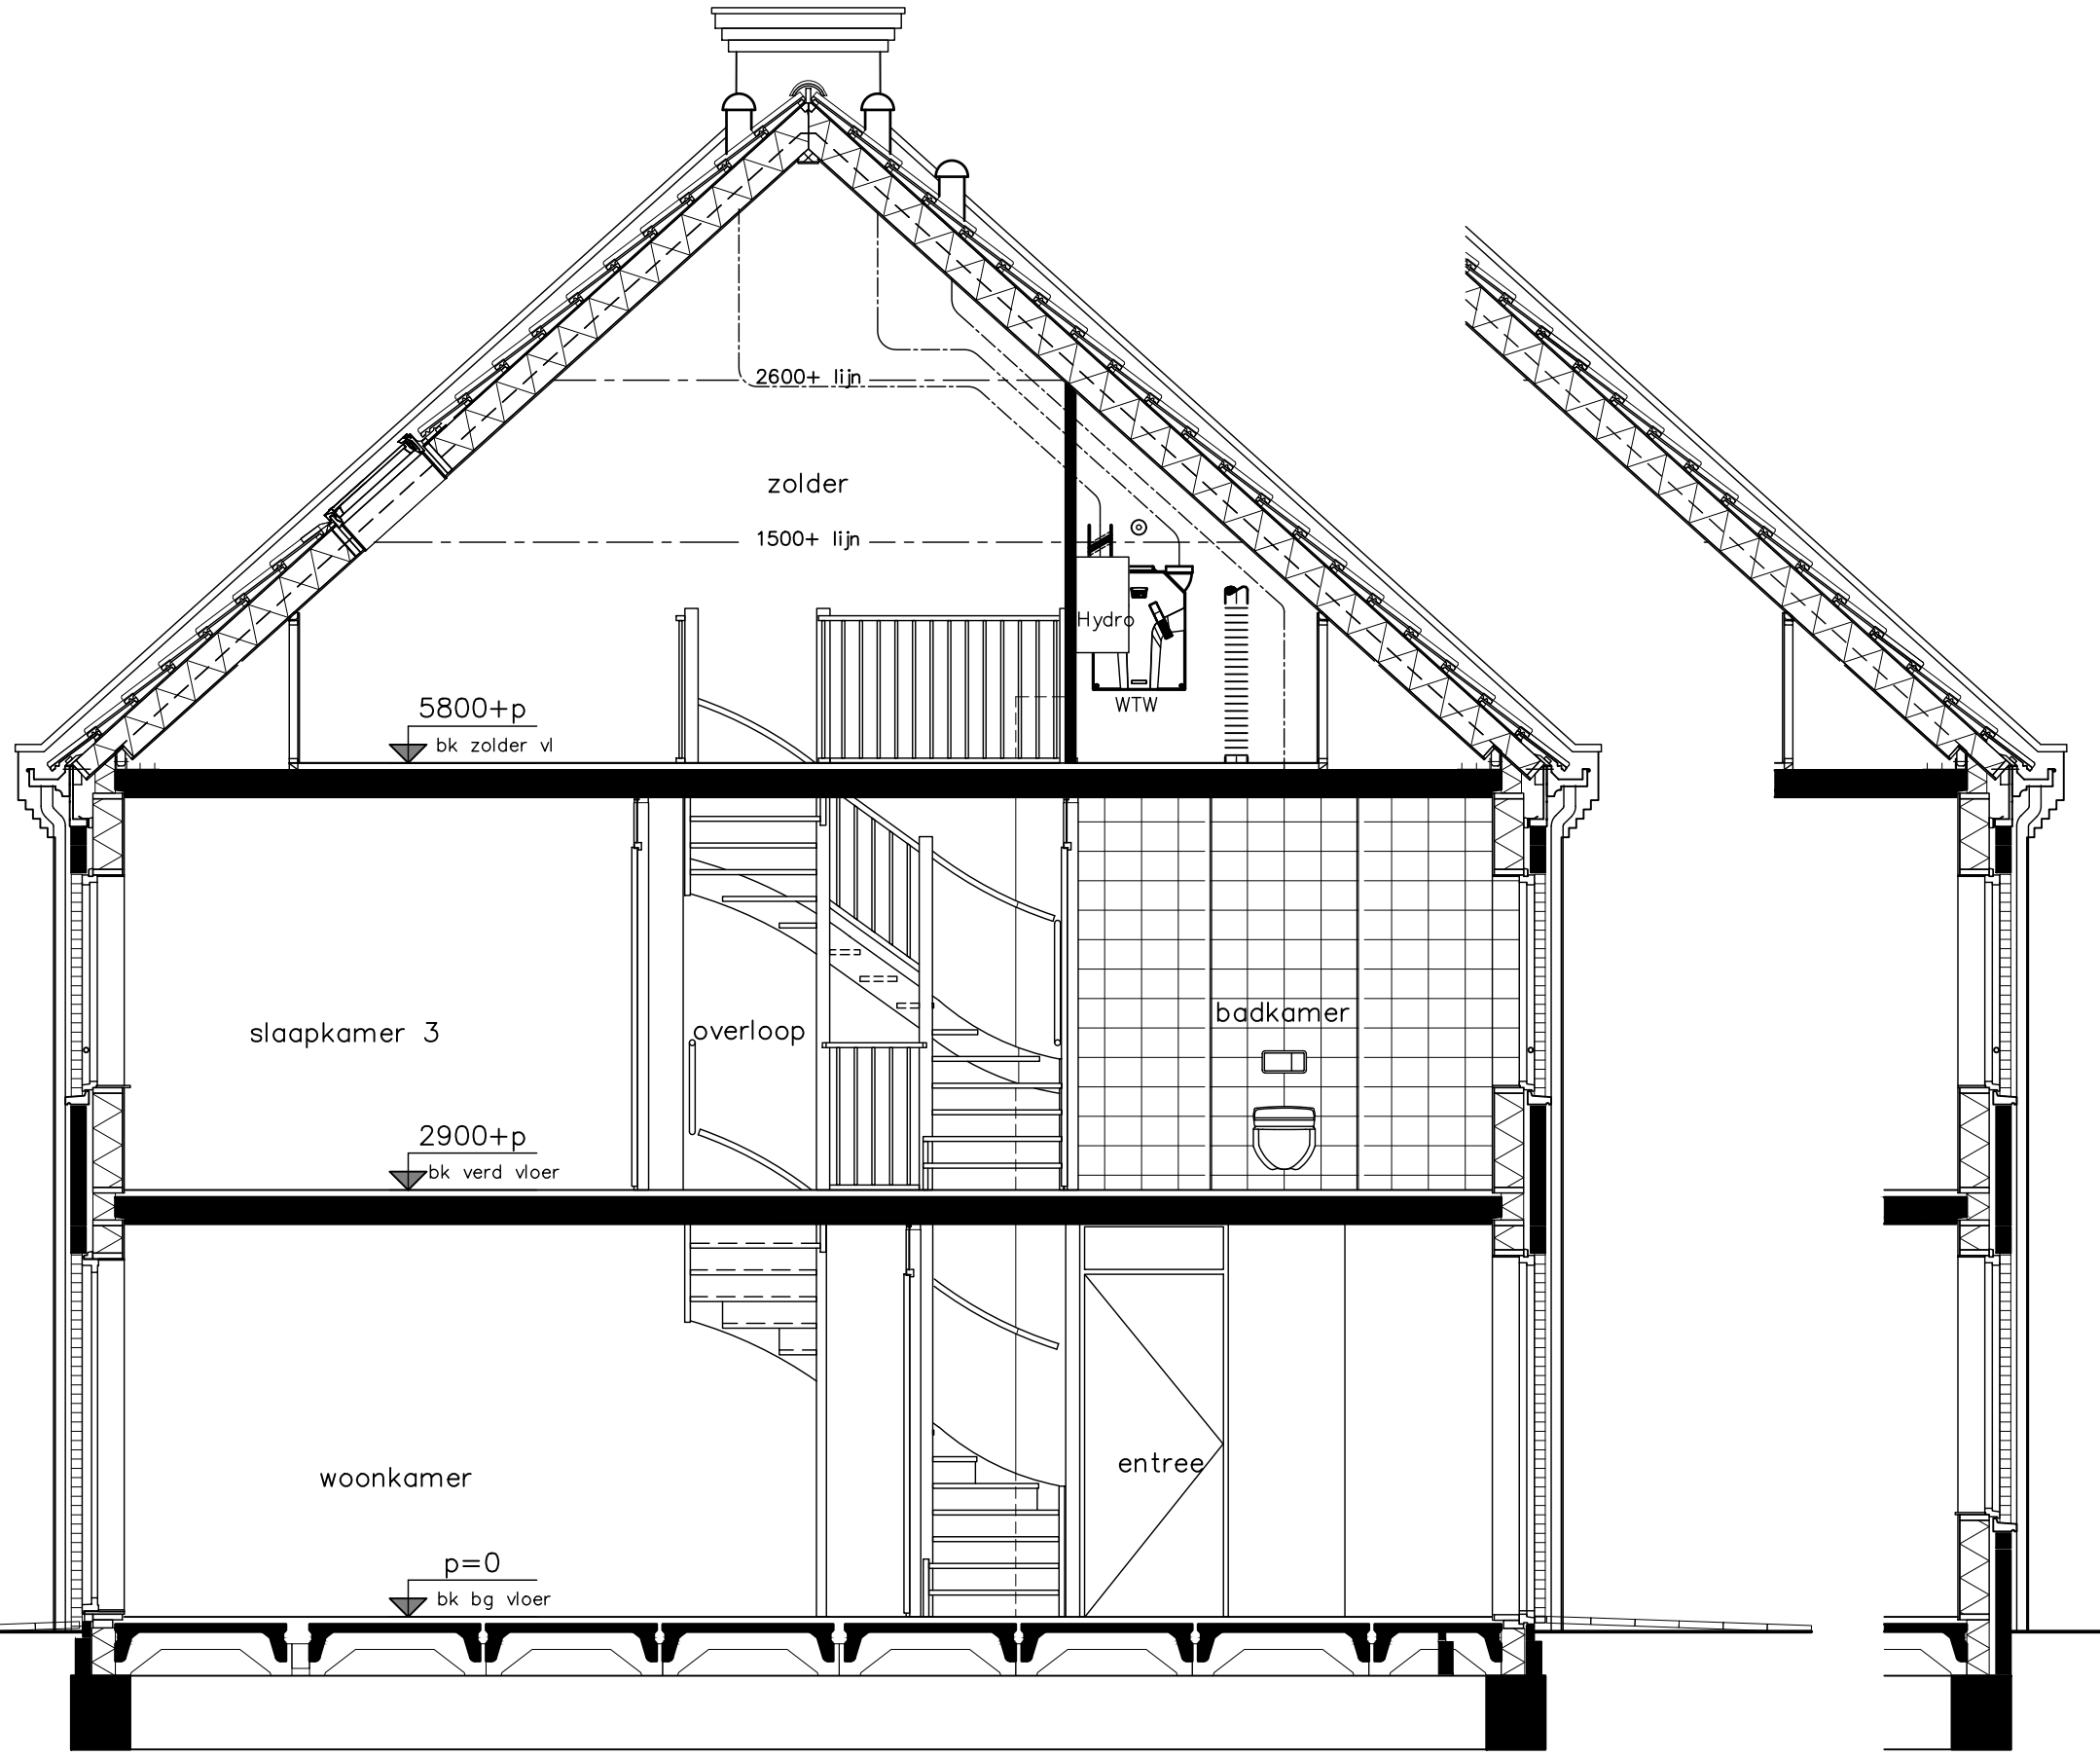

type C3xkN - doorsnede
bouwnummers 5



Project	Hoef en Haag Dorpshart fase 2b - Vianen
Onderwerp	woningtype C3xkN doorsnede
Projectnr.	8540
Tekeningnr.	V-234N3
Schaal	1:50
Tekenaar	FKI
Status	definitief
(wjp)/datum	(-): 31-01-2018


HWA's en muurankers volgens geveloverzichten

Het aantal en de positie van de pv-panelen op deze tekening is indicatief. Deze wordt gedurende het project door installateur bepaald. Vraag dit na bij uw Woonadviseur.

p=0
bk bg vloer

2900+p
bk verd vloer

5800+p
bk zolder vl

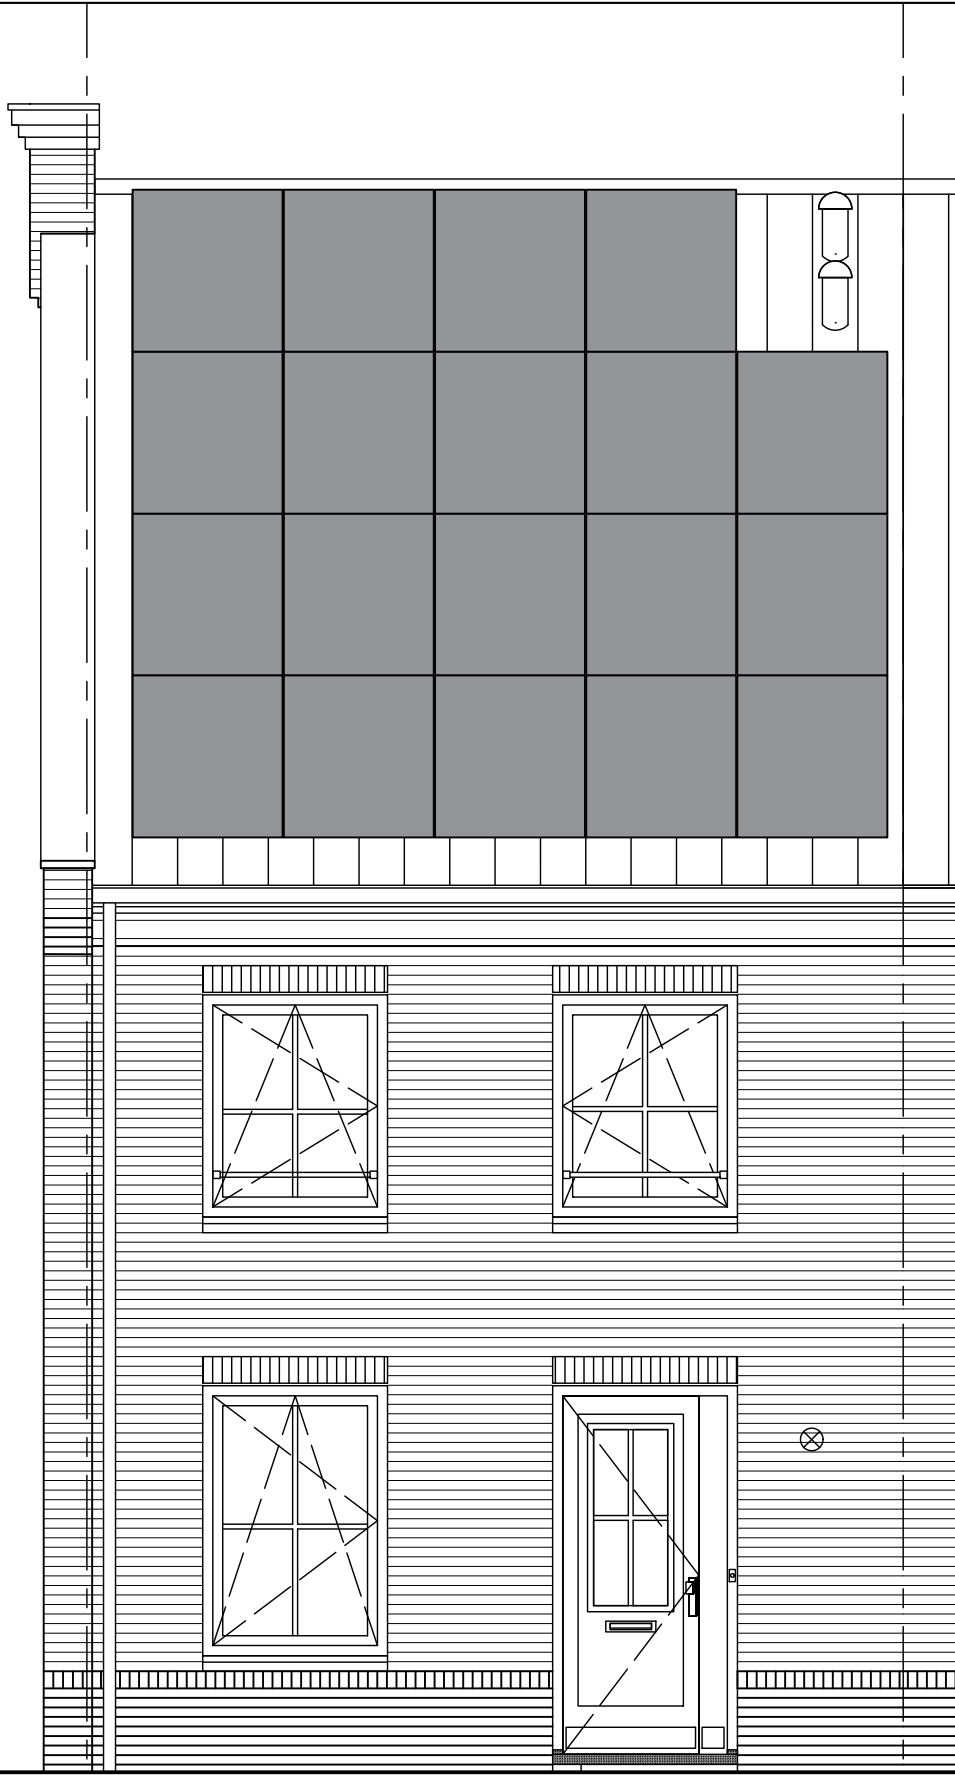

← Type C3xkN →

type C3xkN - voorgevel
bouwnummers 5



Project Hoef en Haag Dorpshart fase 2b - Vianen
onderwerp woningtype C3xkN
voorgevel


projectnr. 8540
tekeningnr. V-235N3

HWA's en muurankers volgens geveloverzichten

schaal 1:50
tekenaar FKI
status definitief

(wjp)/datum (-): 31-01-2018

Het aantal en de positie van de pv-panelen op deze tekening is indicatief. Deze wordt gedurende het project door installateur bepaald. Vraag dit na bij uw Woonadviseur.

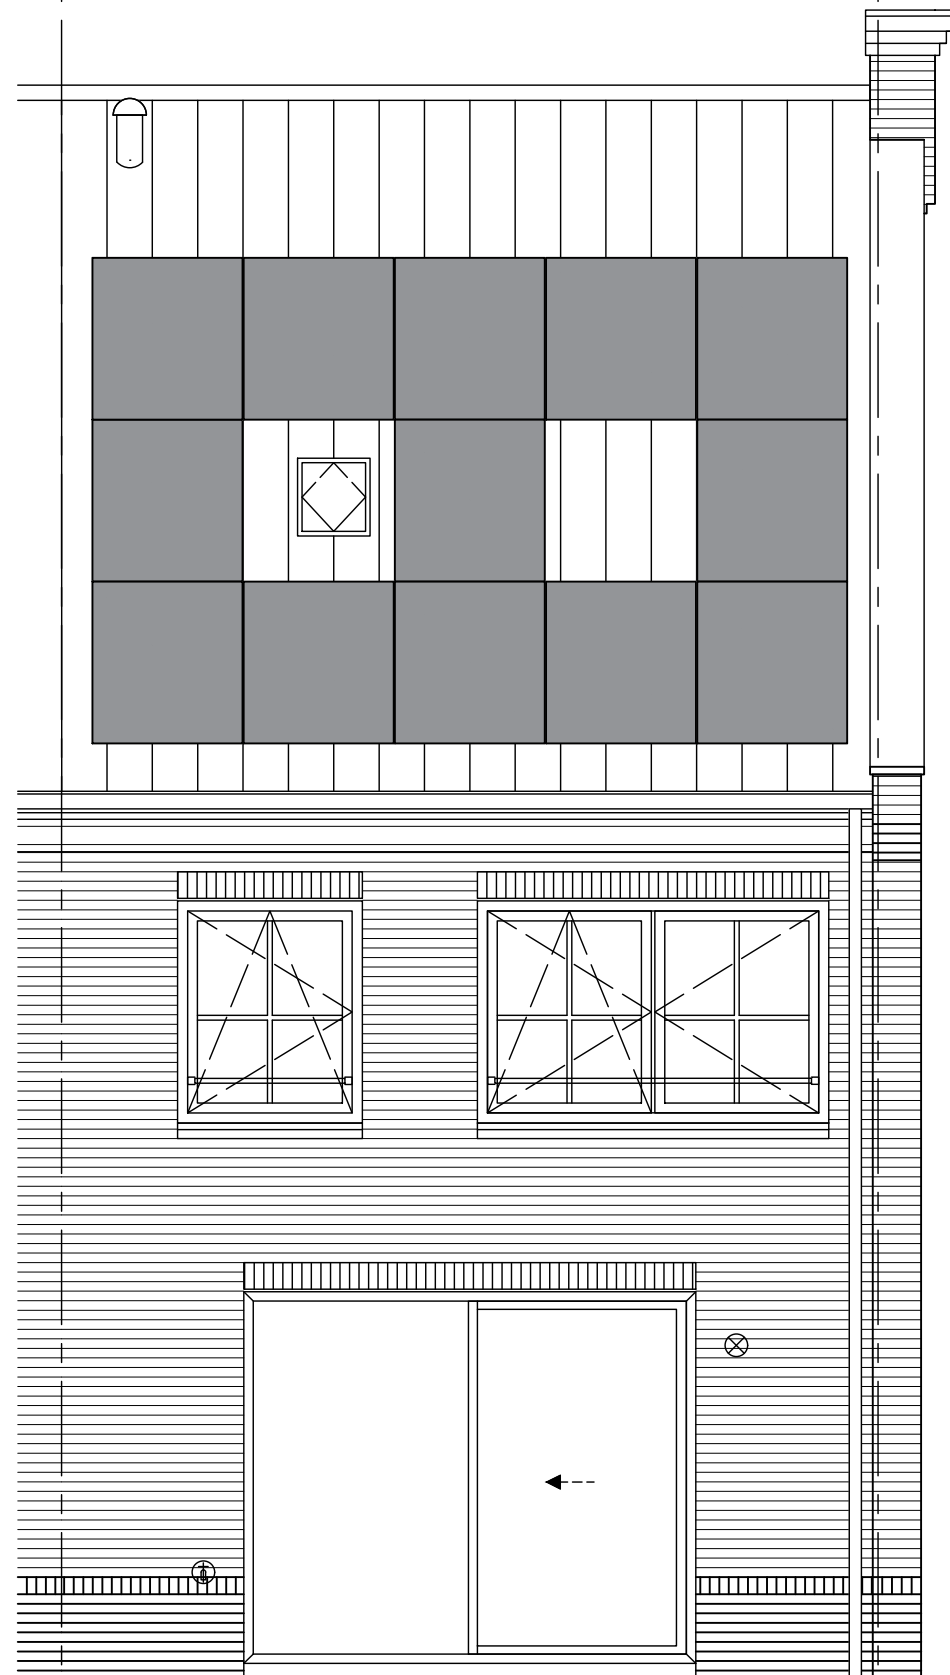

← Type C3xkN →

p=0
bk bg vloer

2900+p
bk verd vloer

5800+p
bk zolder vl


type C3xkN - achtergevel
bouwnummers 5



Project: **Hoef en Haag Dorpshart fase 2b - Vianen**
 onderwerp: woningtype C3xkN
 achtergevel

projectnr. 8540
 tekeningnr. V-236N3
 schaal 1:50
 tekenaar FKI
 status definitief
 wijz./datum (-): 31-01-2018

HWA's en muurankers volgens geveloverzichten

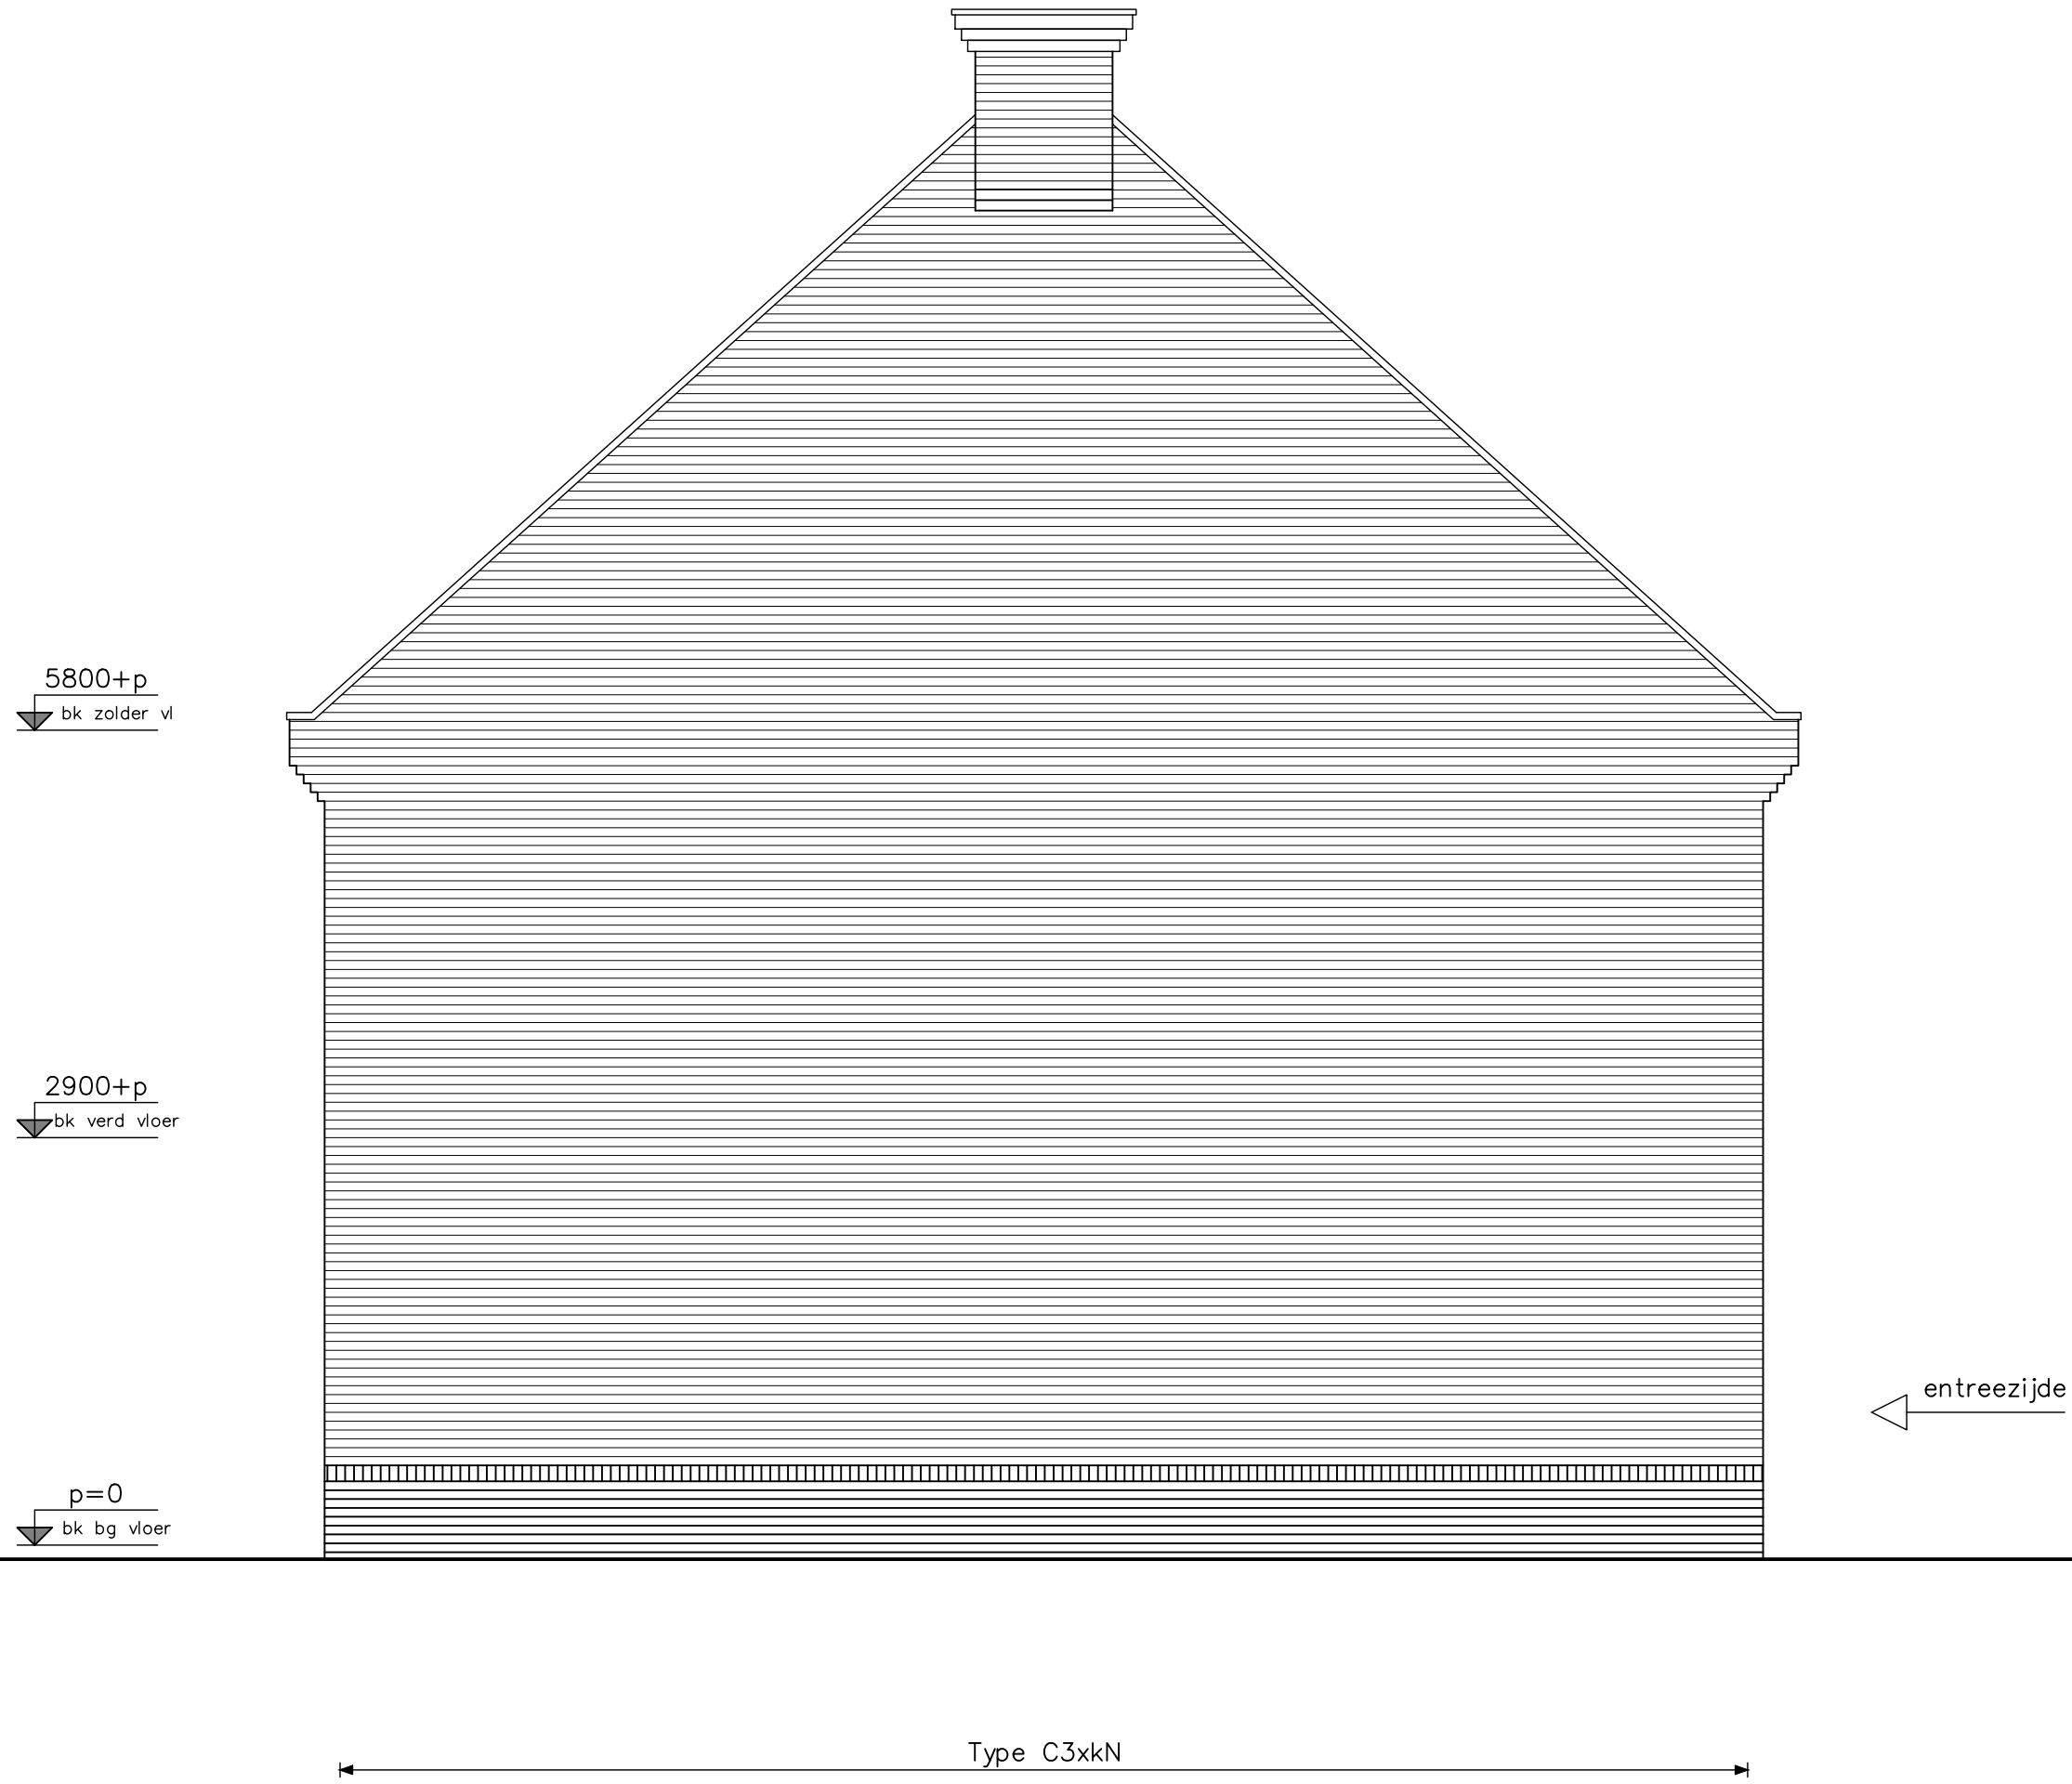


type C3xkN - zijgevel
 bouwnummers 5

HWA's en muurankers volgens geveloverzichten



Project		Hoef en Haag Dorpshart fase 2b - Vianen	
opdrachtgever	onderwerp	projectnr.	tekeningsnr.
	woningtype C3xkN zijgevel	8540	V-237N3
schaal	tekenaar	status	(wijz)/datum
1:50	FKI	definitief	(-): 31-01-2018

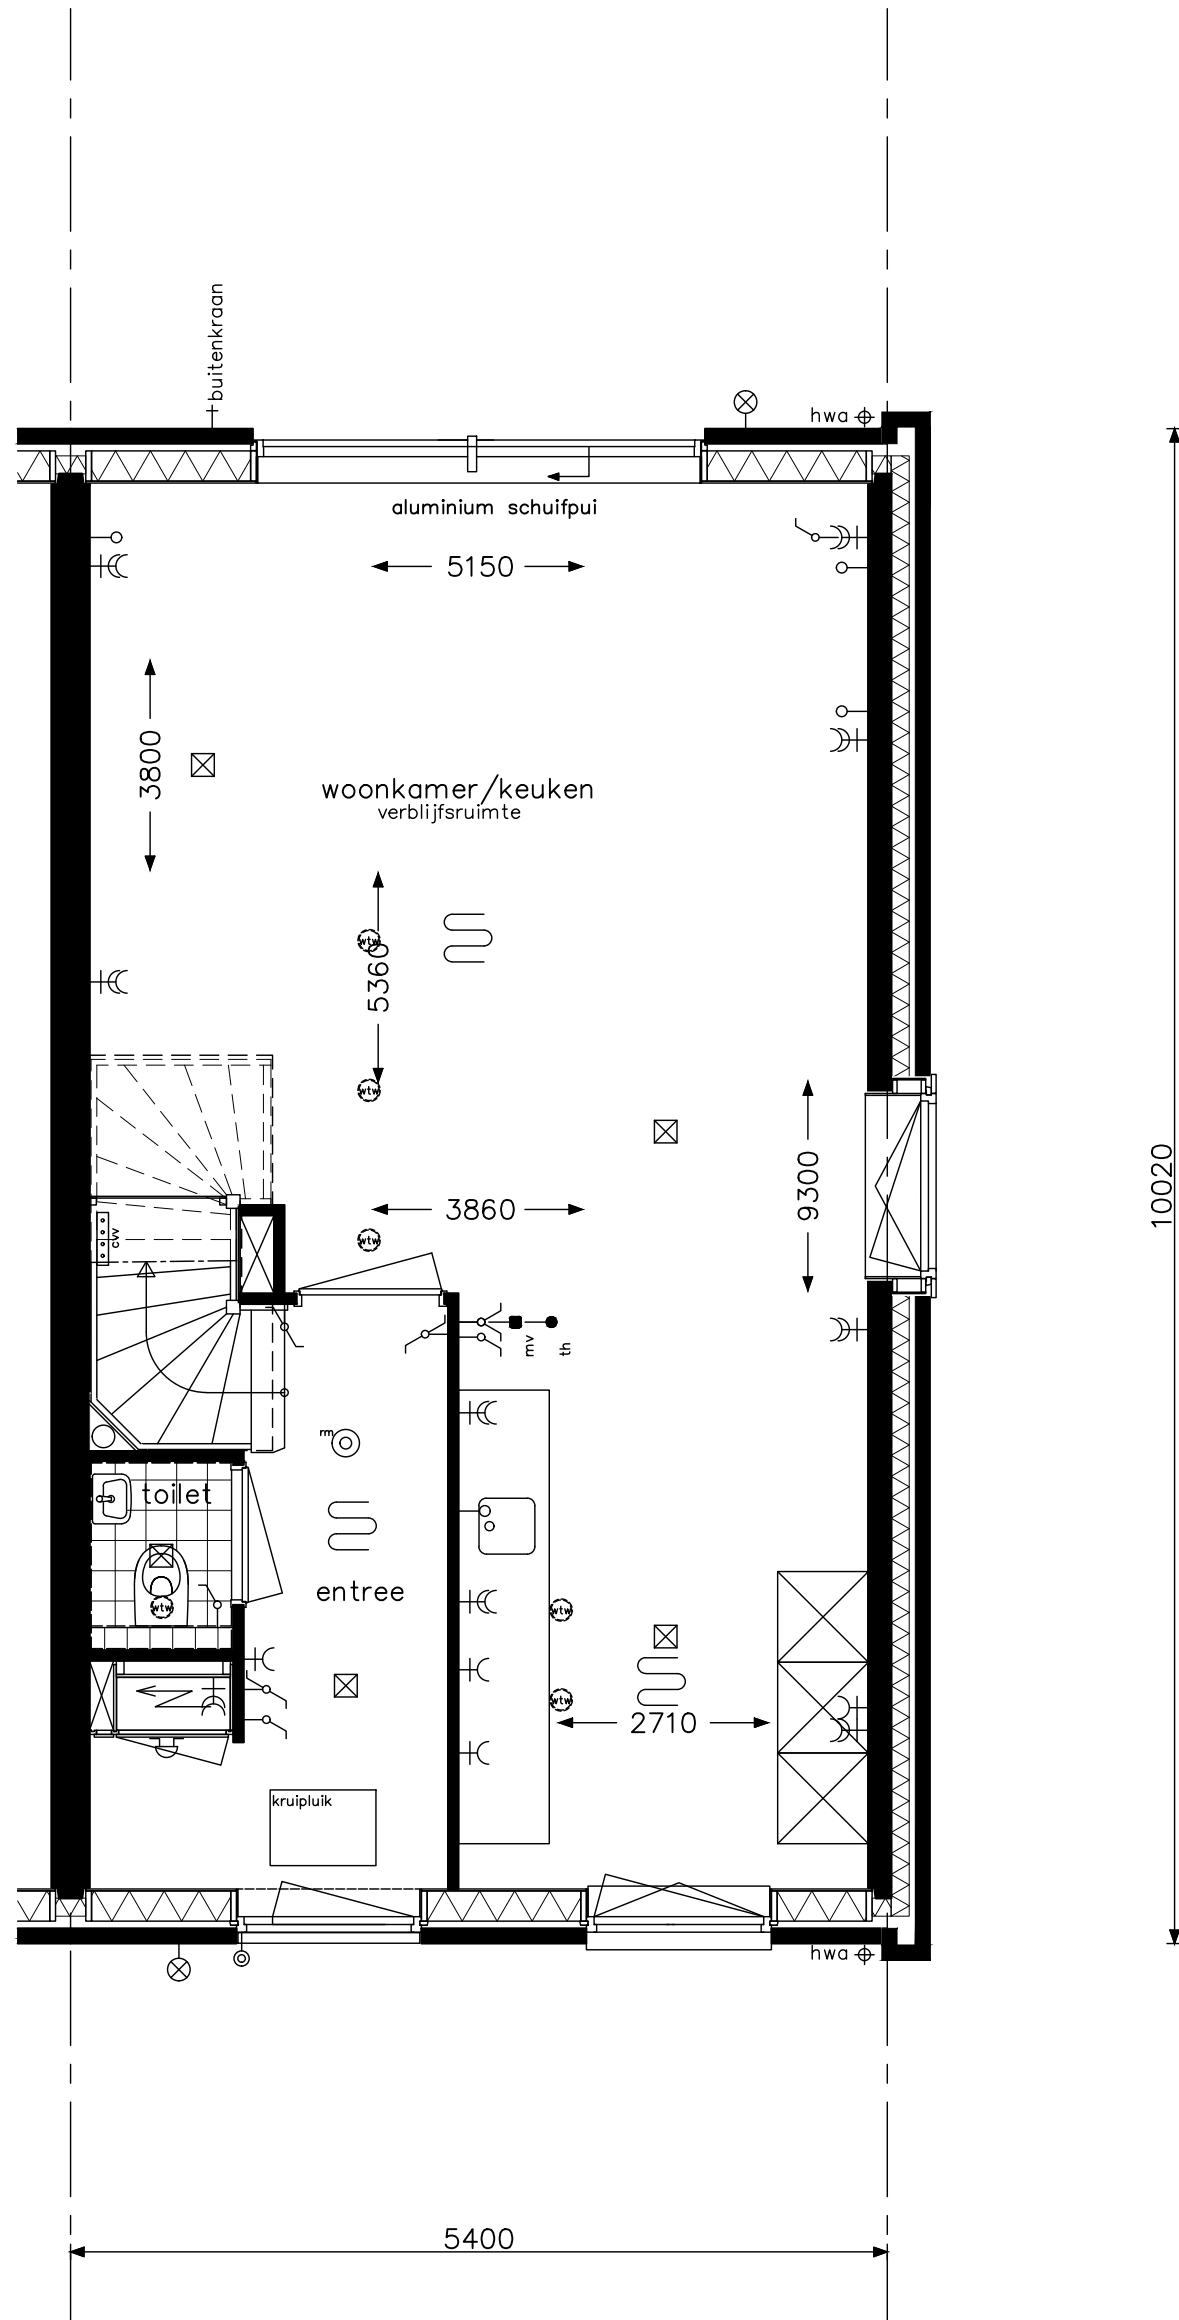

type C3xkkNs - begane grond
bouwnummers 8

HWA's en muurankers volgens geveloverzichten

opdrachtgever



project Hoef en Haag Dorpshart fase 2b - Vianen

onderwerp woningtype C3xkkNs
begane grond

projectnr. 8540


tekeningnr. V-231N4

schaal 1:50

tekenaar FKI

status definitief

(wijz)/datum (-): 31-01-2018

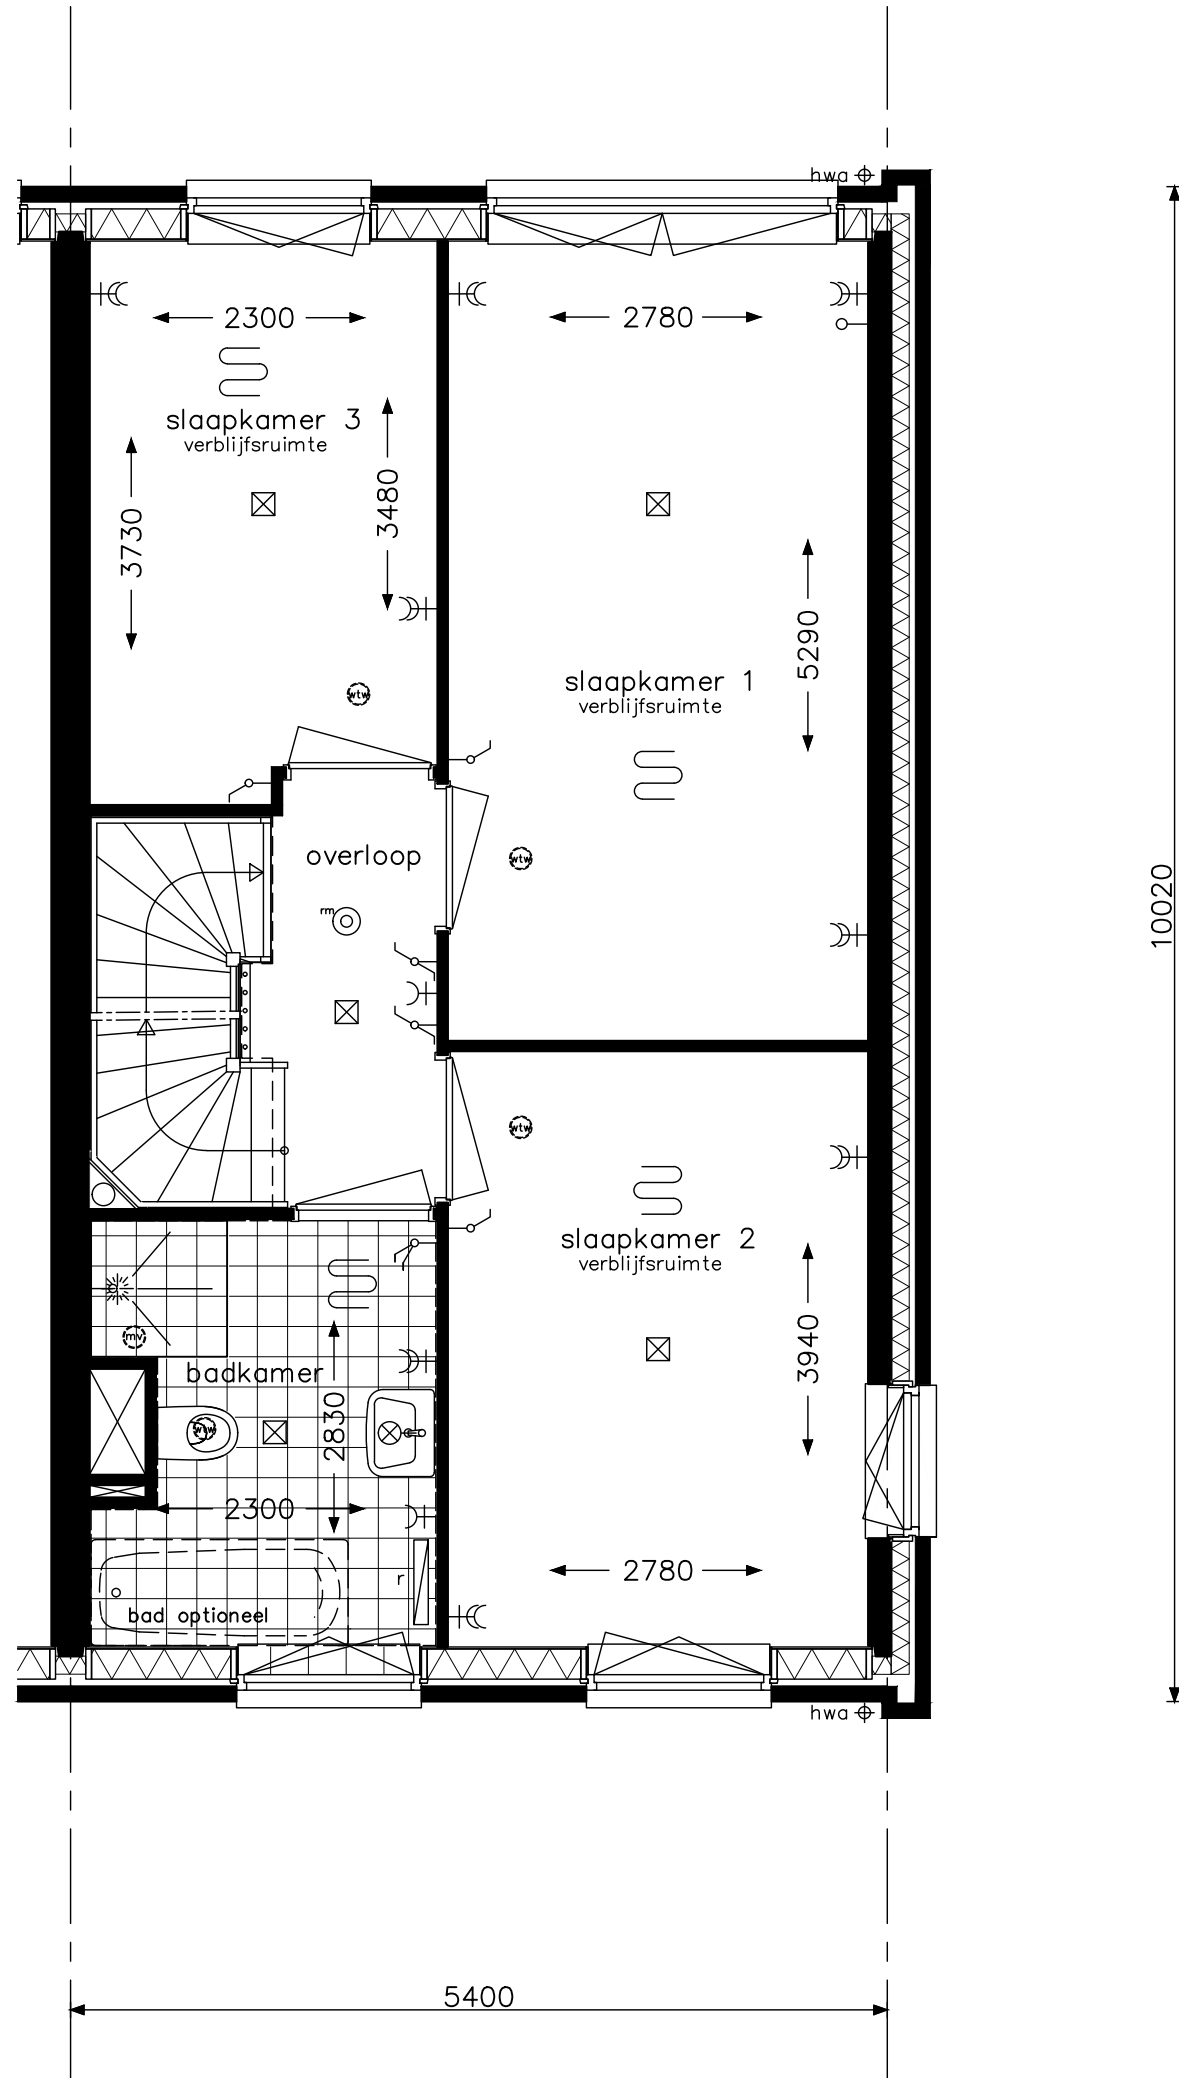

type C3xkkNs - verdieping
bouwnummers 8

HWA's en muurankers volgens geveloverzichten



project Hoef en Haag Dorpshart fase 2b - Vianen

onderwerp woningtype C3xkkNs
verdieping

projectnr. 8540


tekeningnr. V-232N4

schaal 1:50

tekenaar FKI

status definitief

(wijz)/datum (-): 31-01-2018

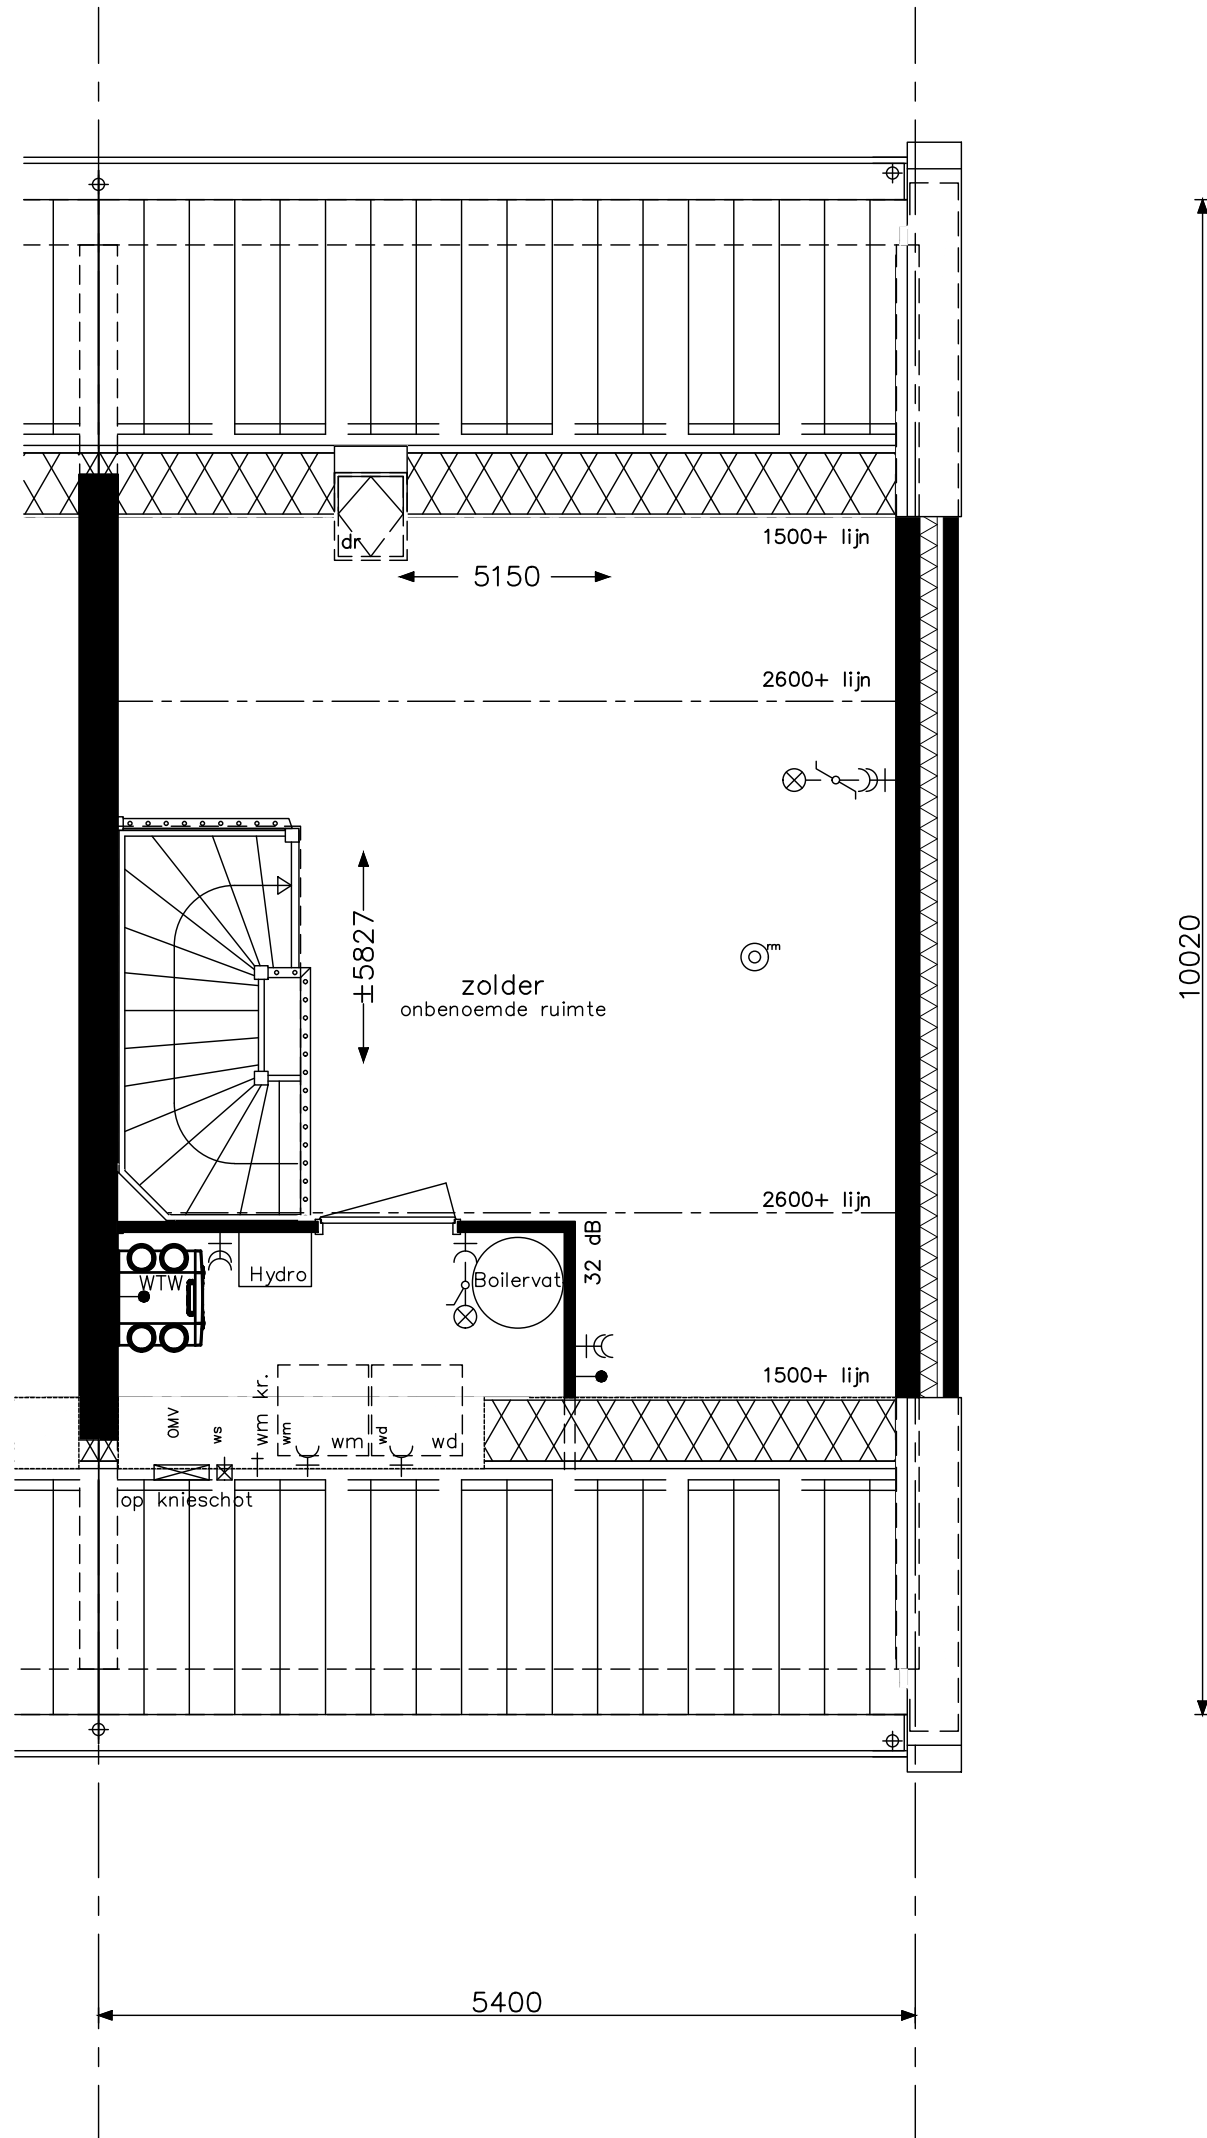

type C3xkkNs - zolder
bouwnummers 8

HWA's en muurankers volgens geveloverzichten



project Hoef en Haag Dorpshart fase 2b - Vianen

onderwerp woningtype C3xkkNs
zolder

projectnr. 8540


tekeningnr.
V- 233N4

schaal 1:50

tekenaar FKI

status definitief

(wijz)/datum (-): 31-01-2018

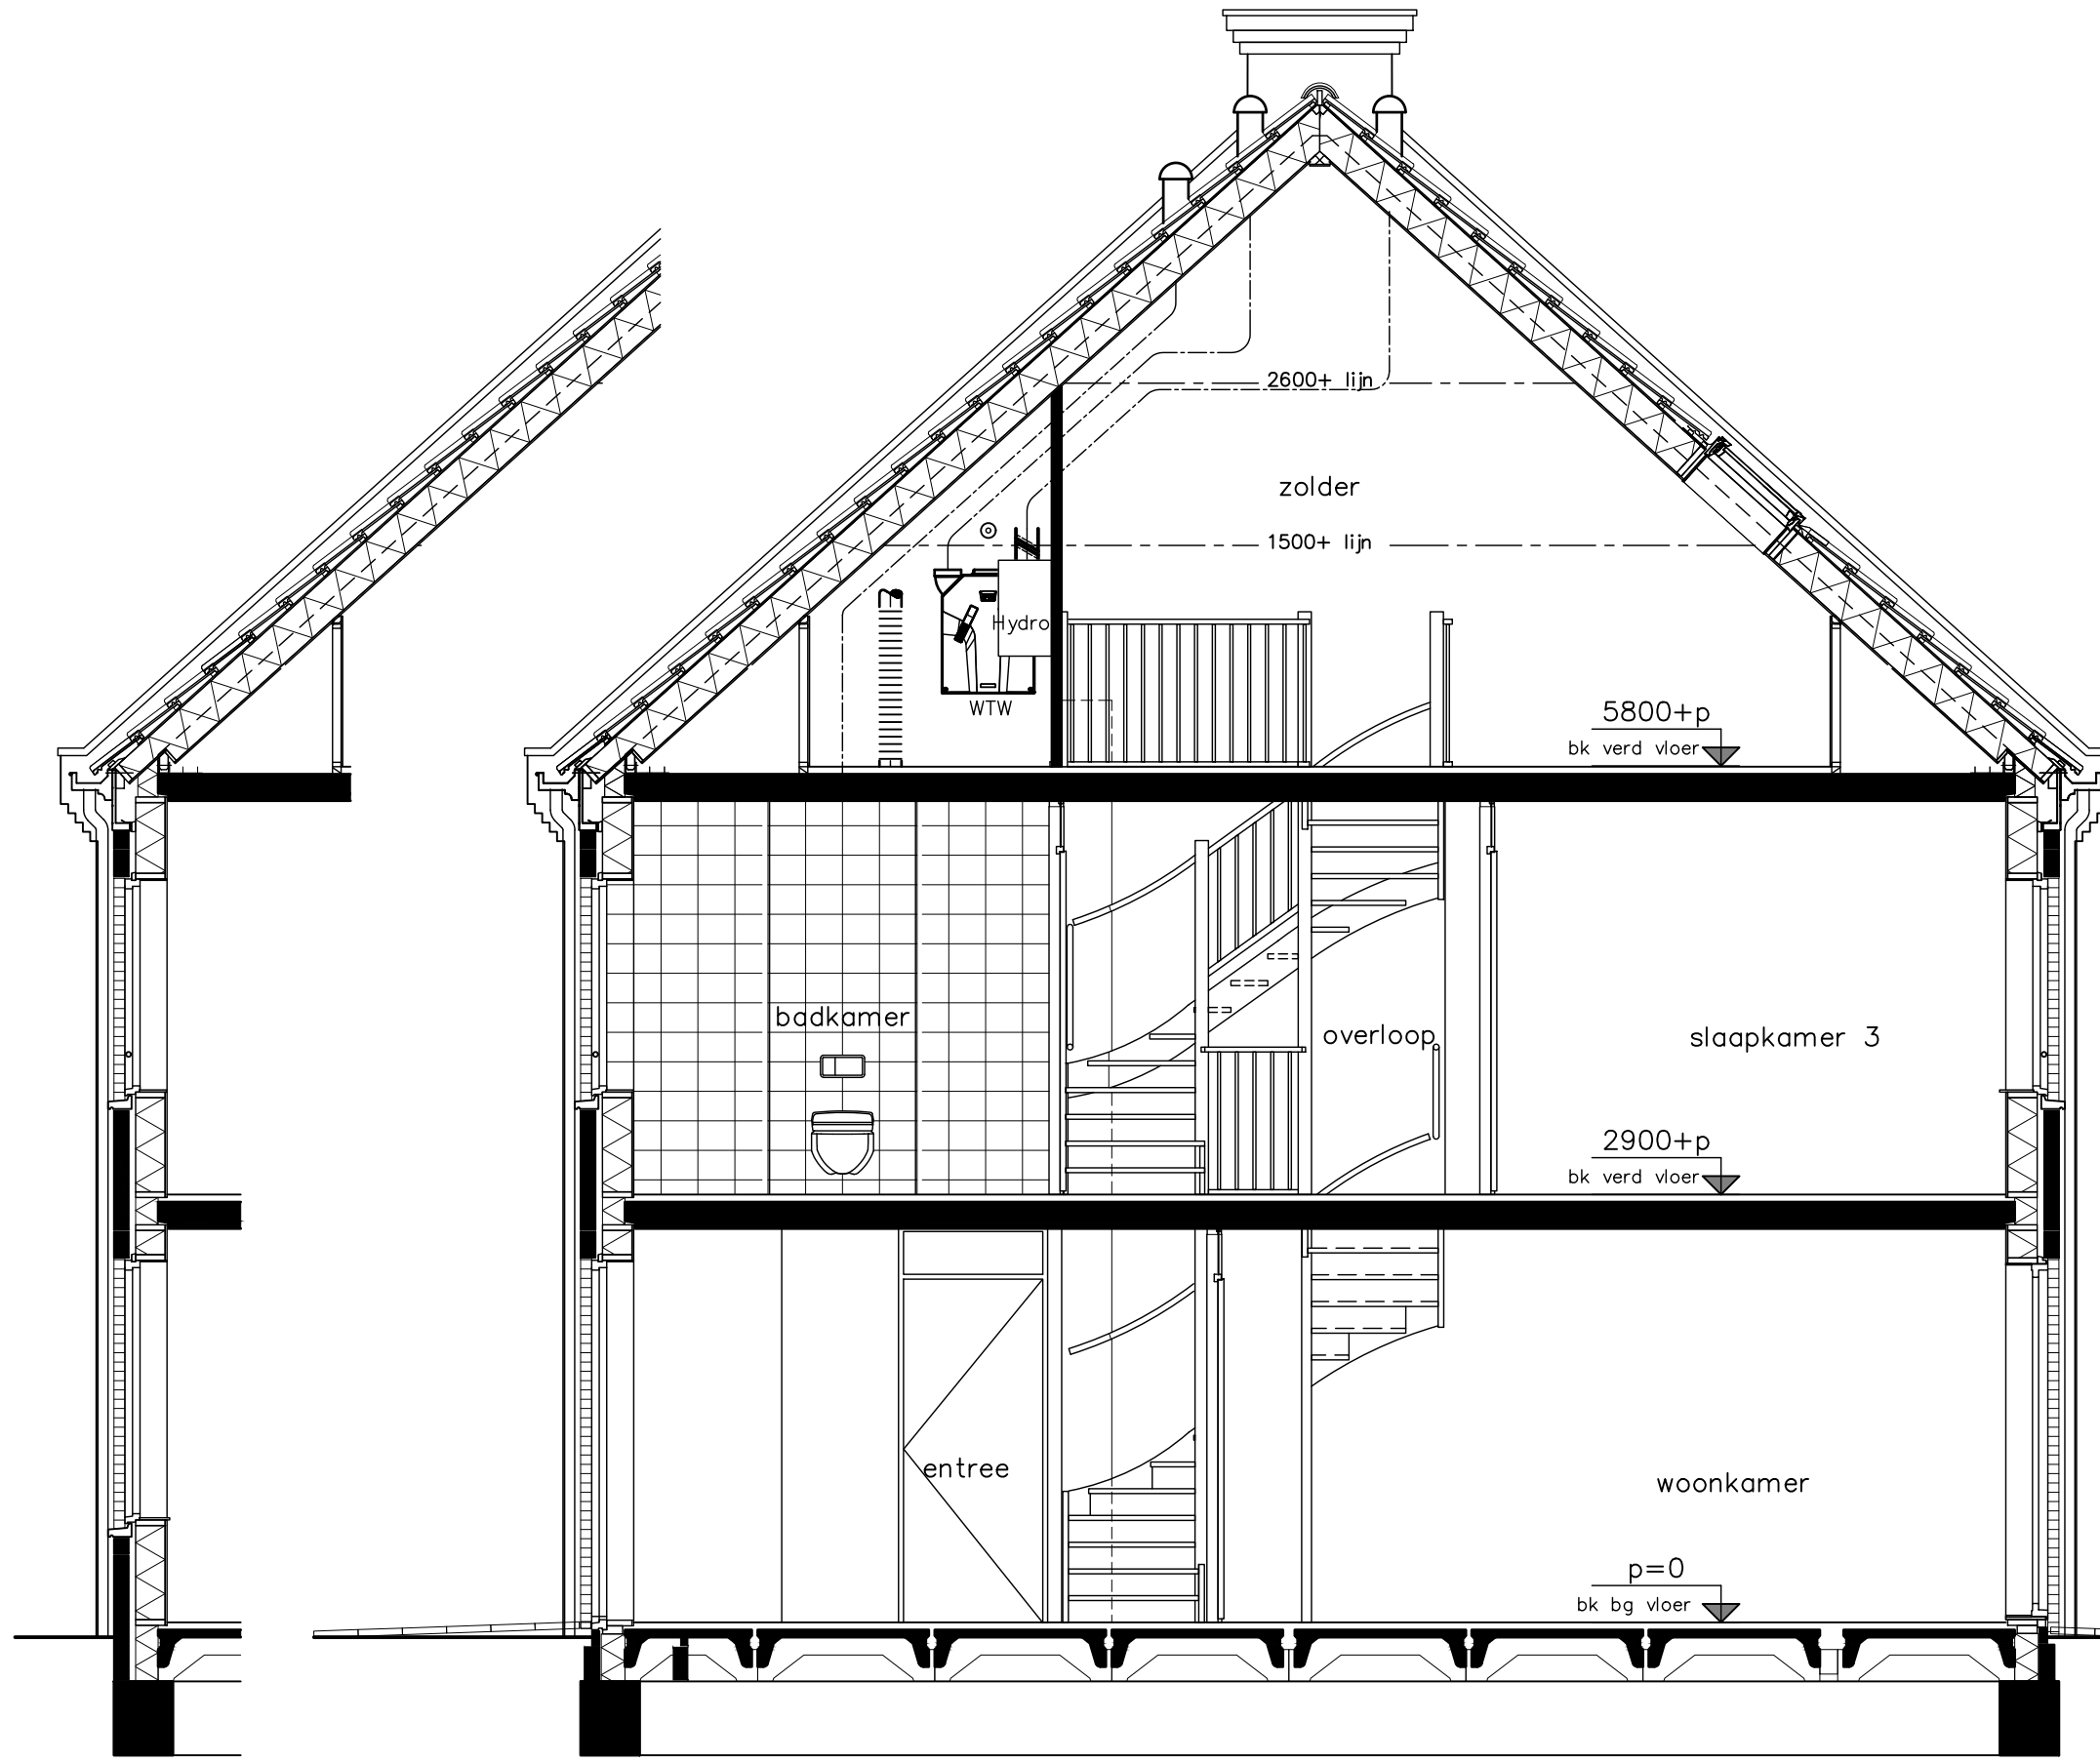


type C3xkkNs - doorsnede
bouwnummers 8



Project	Hoef en Haag Dorpshart fase 2b - Vianen
Onderwerp	woningtype C3xkkNs doorsnede
Projectnr.	8540
Tekeningnr.	V-234N4
Schaal	1:50
Tekenaar	FKI
Status	definitief
Wijzigingsdatum	(-): 31-01-2018

HWA's en muurankers volgens geveloverzichten

Het aantal en de positie van de pv-panelen op deze tekening is indicatief. Deze wordt gedurende het project door installateur bepaald. Vraag dit na bij uw Woonadviseur.

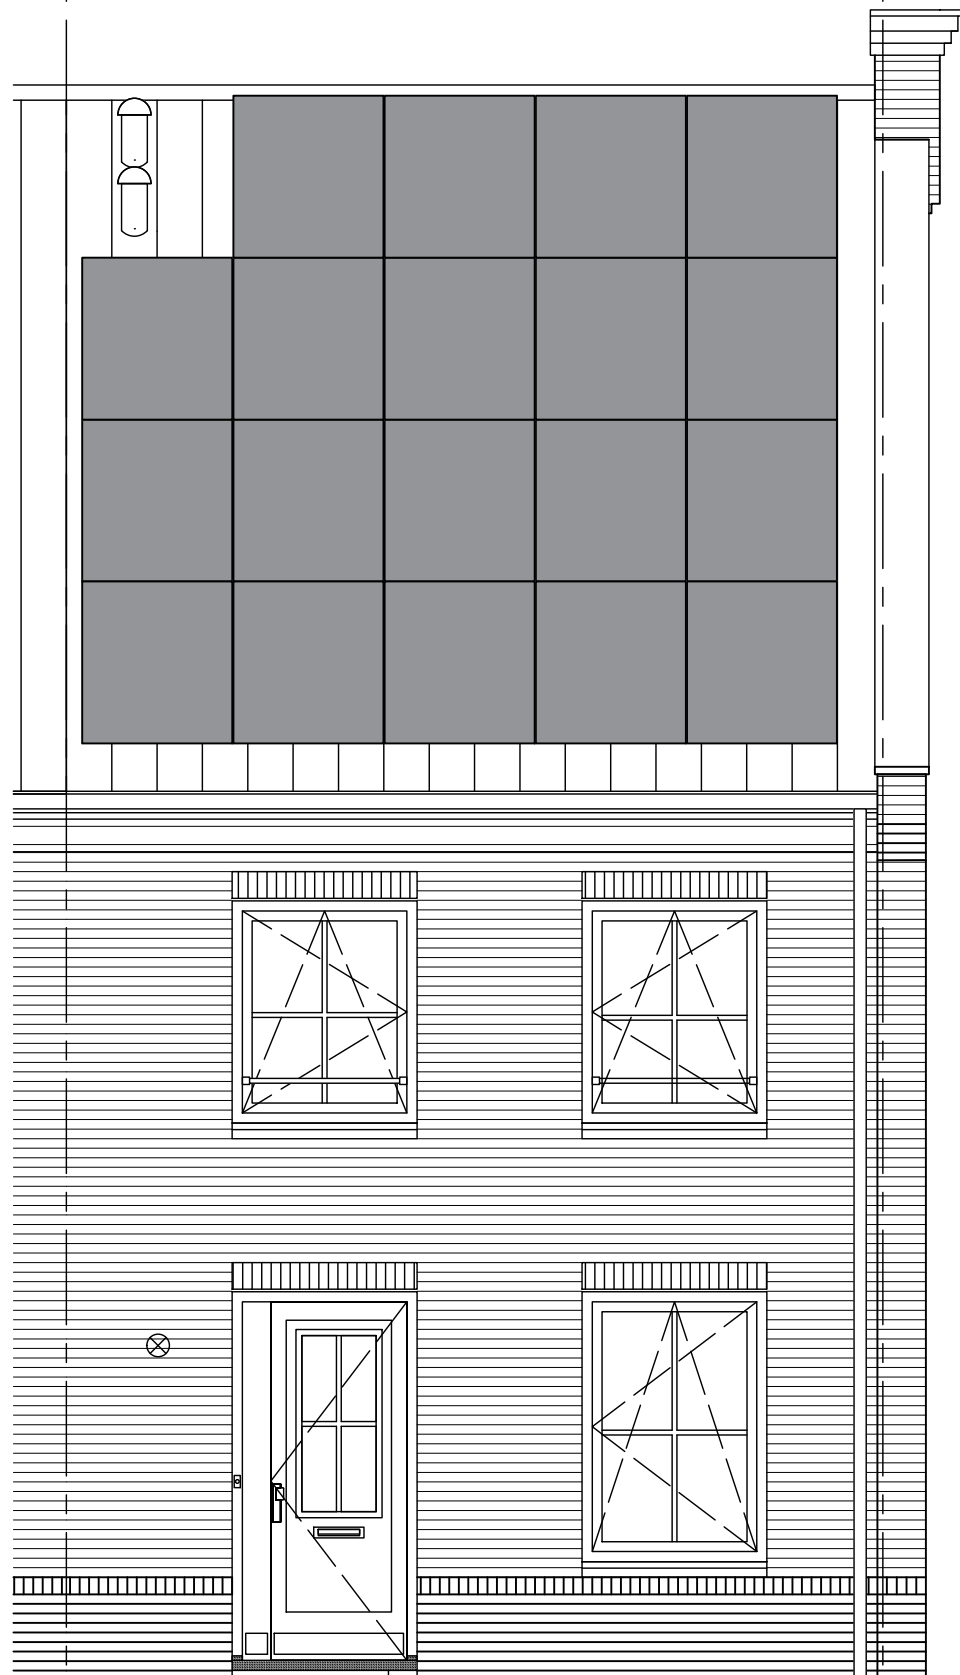

type C3xkkNs

p=0
bk bg vloer

2900+p
bk verd vloer

5800+p
bk zolder vl

type C3xkkNs - voorgevel
bouwnummers 8




Project	Hoef en Haag Dorpshart fase 2b - Vianen		
onderwerp	woningtype C3xkkNs voorgevel	projectnr.	8540
schaal	1:50	tekenaar	FKI
		status	definitief
		tekeningnr.	V-235N4
		(wijz)/datum	(-): 31-01-2018

HWA's en muurankers volgens geveloverzichten

5800+p
bk zolder vl

2900+p
bk verd vloer

p=0
bk bg vloer

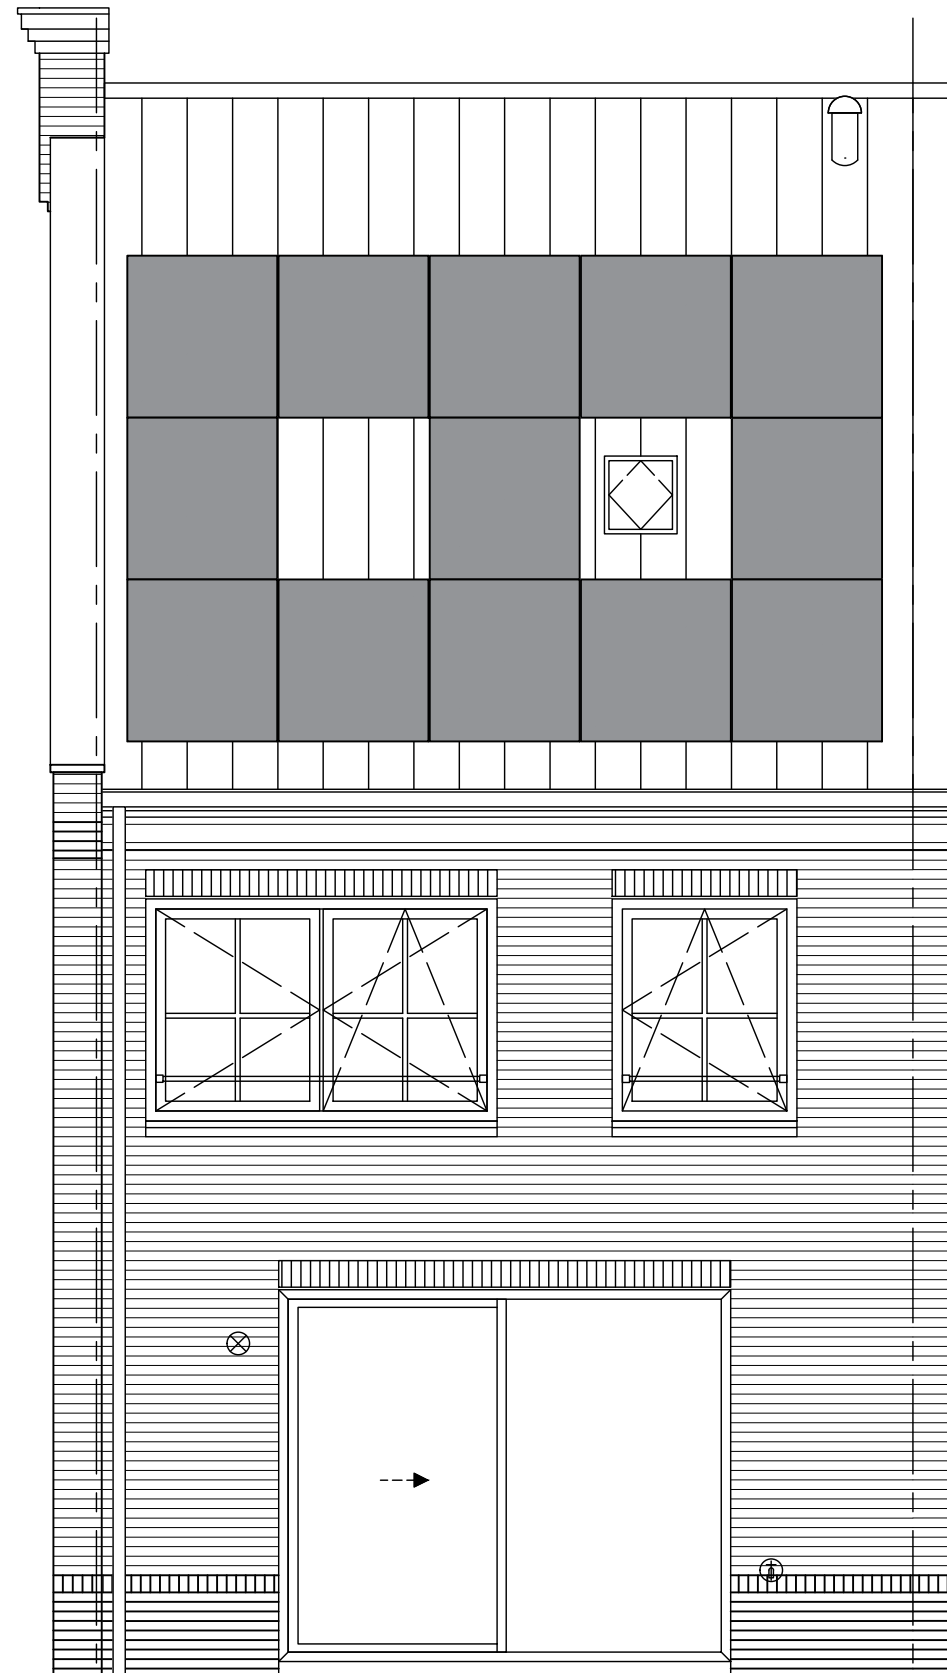

Het aantal en de positie van de pv-panelen op deze tekening is indicatief. Deze wordt gedurende het project door installateur bepaald. Vraag dit na bij uw Woonadviseur.

type C3xkkNs


type C3xkkNs - achtergevel
bouwnummers 8

HWA's en muurankers volgens geveloverzichten



Project	Hoef en Haag Dorpshart fase 2b - Vianen		
onderwerp	woningtype C3xkkNs achtergevel	projectnr.	8540
		tekeningnr.	V-236N4
schaal	1:50	tekenaar	FKI
		status	definitief
		(wijz)/datum	(-): 31-01-2018

entreezijde 

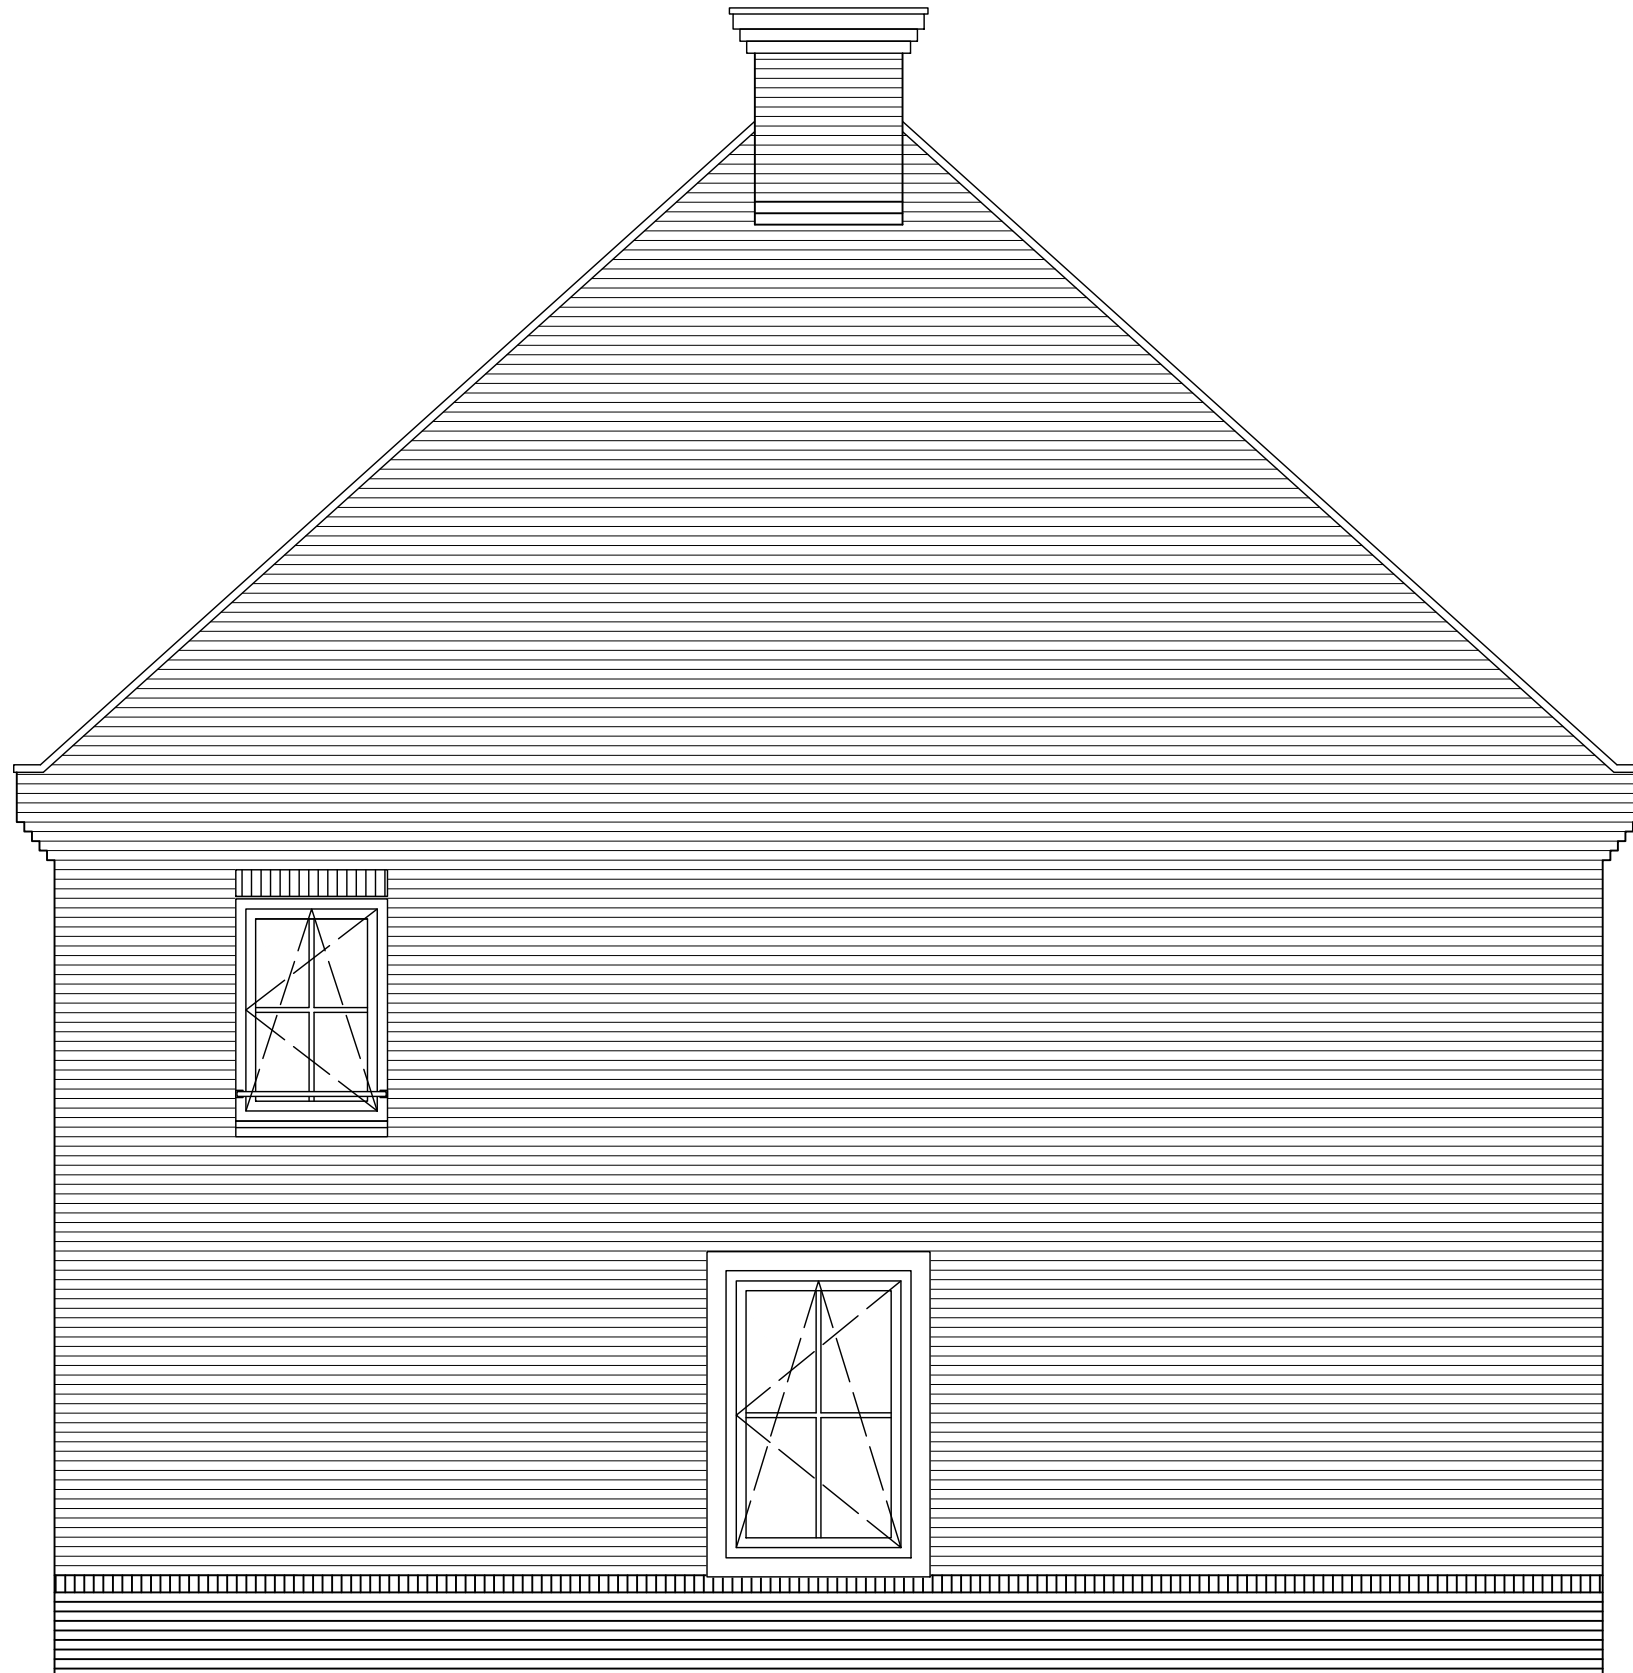


type C3xkkNs

Project	Hoef en Haag Dorpshart fase 2b - Vianen		
onderwerp	woningtype C3xkkNs	projectnr.	8540
	zijgevel	tekeningnr.	V-237N4
schaal	1:50	tekenaar	FKI
		status	definitief
		(wjp)/datum	(-): 31-01-2018



type C3xkkNs - zijgevel
bouwnummers 8

HWA's en muurankers volgens geveloverzichten

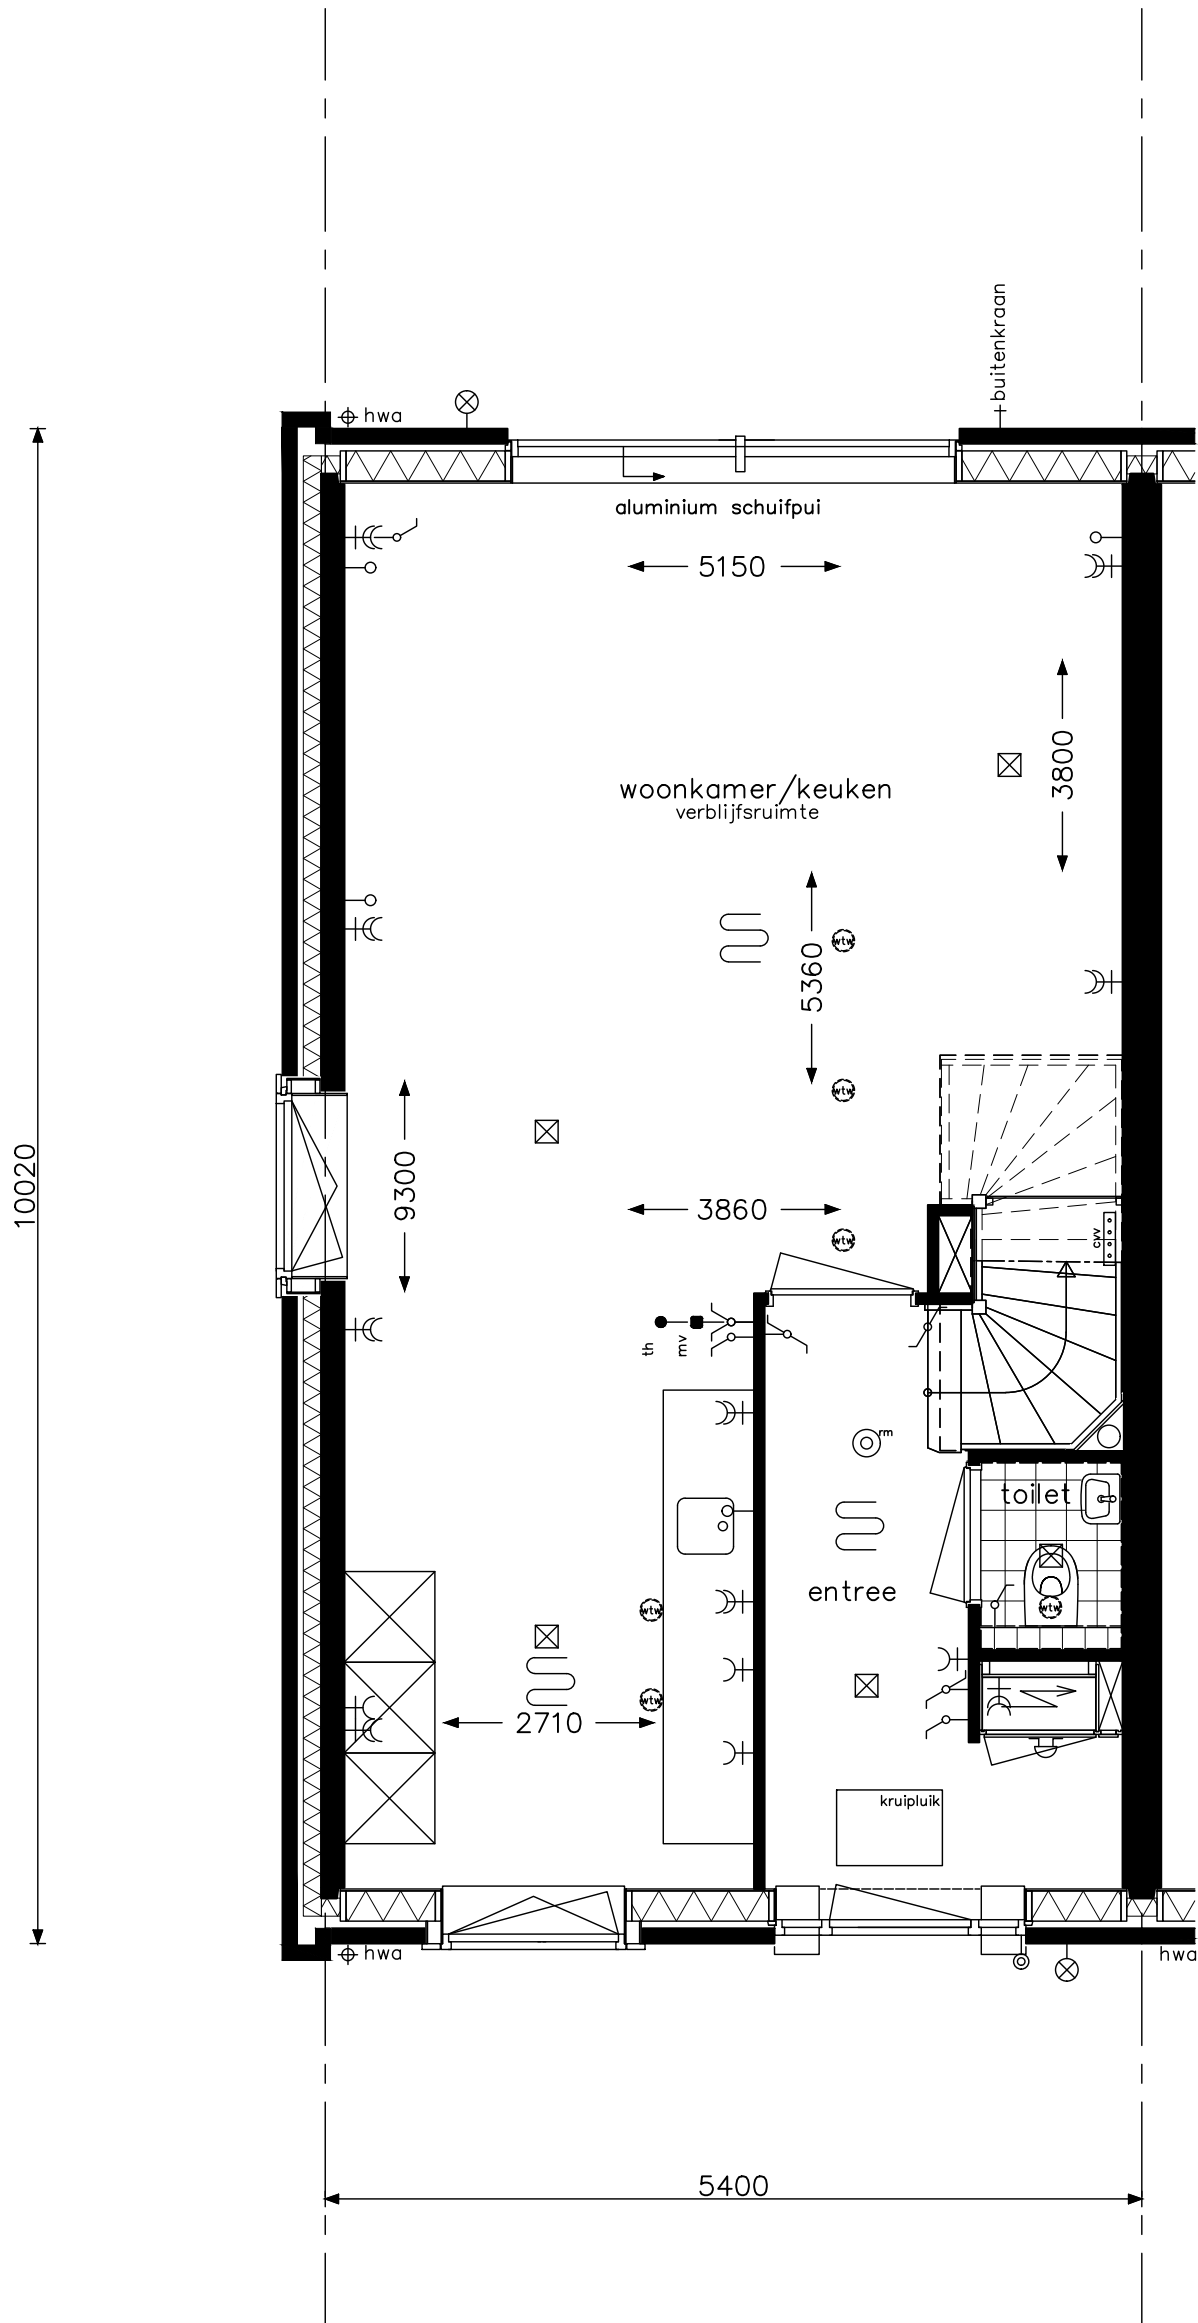

type C4xkkN - begane grond
bouwnummers 1

HWA's en muurankers volgens geveloverzichten



project Hoef en Haag Dorpshart fase 2b - Vianen

onderwerp woningtype C4xkkN
begane grond

projectnr. 8540


tekeningnr. V-231N5

schaal 1:50

tekenaar FKI

status definitief

(wijz)/datum (-): 31-01-2018

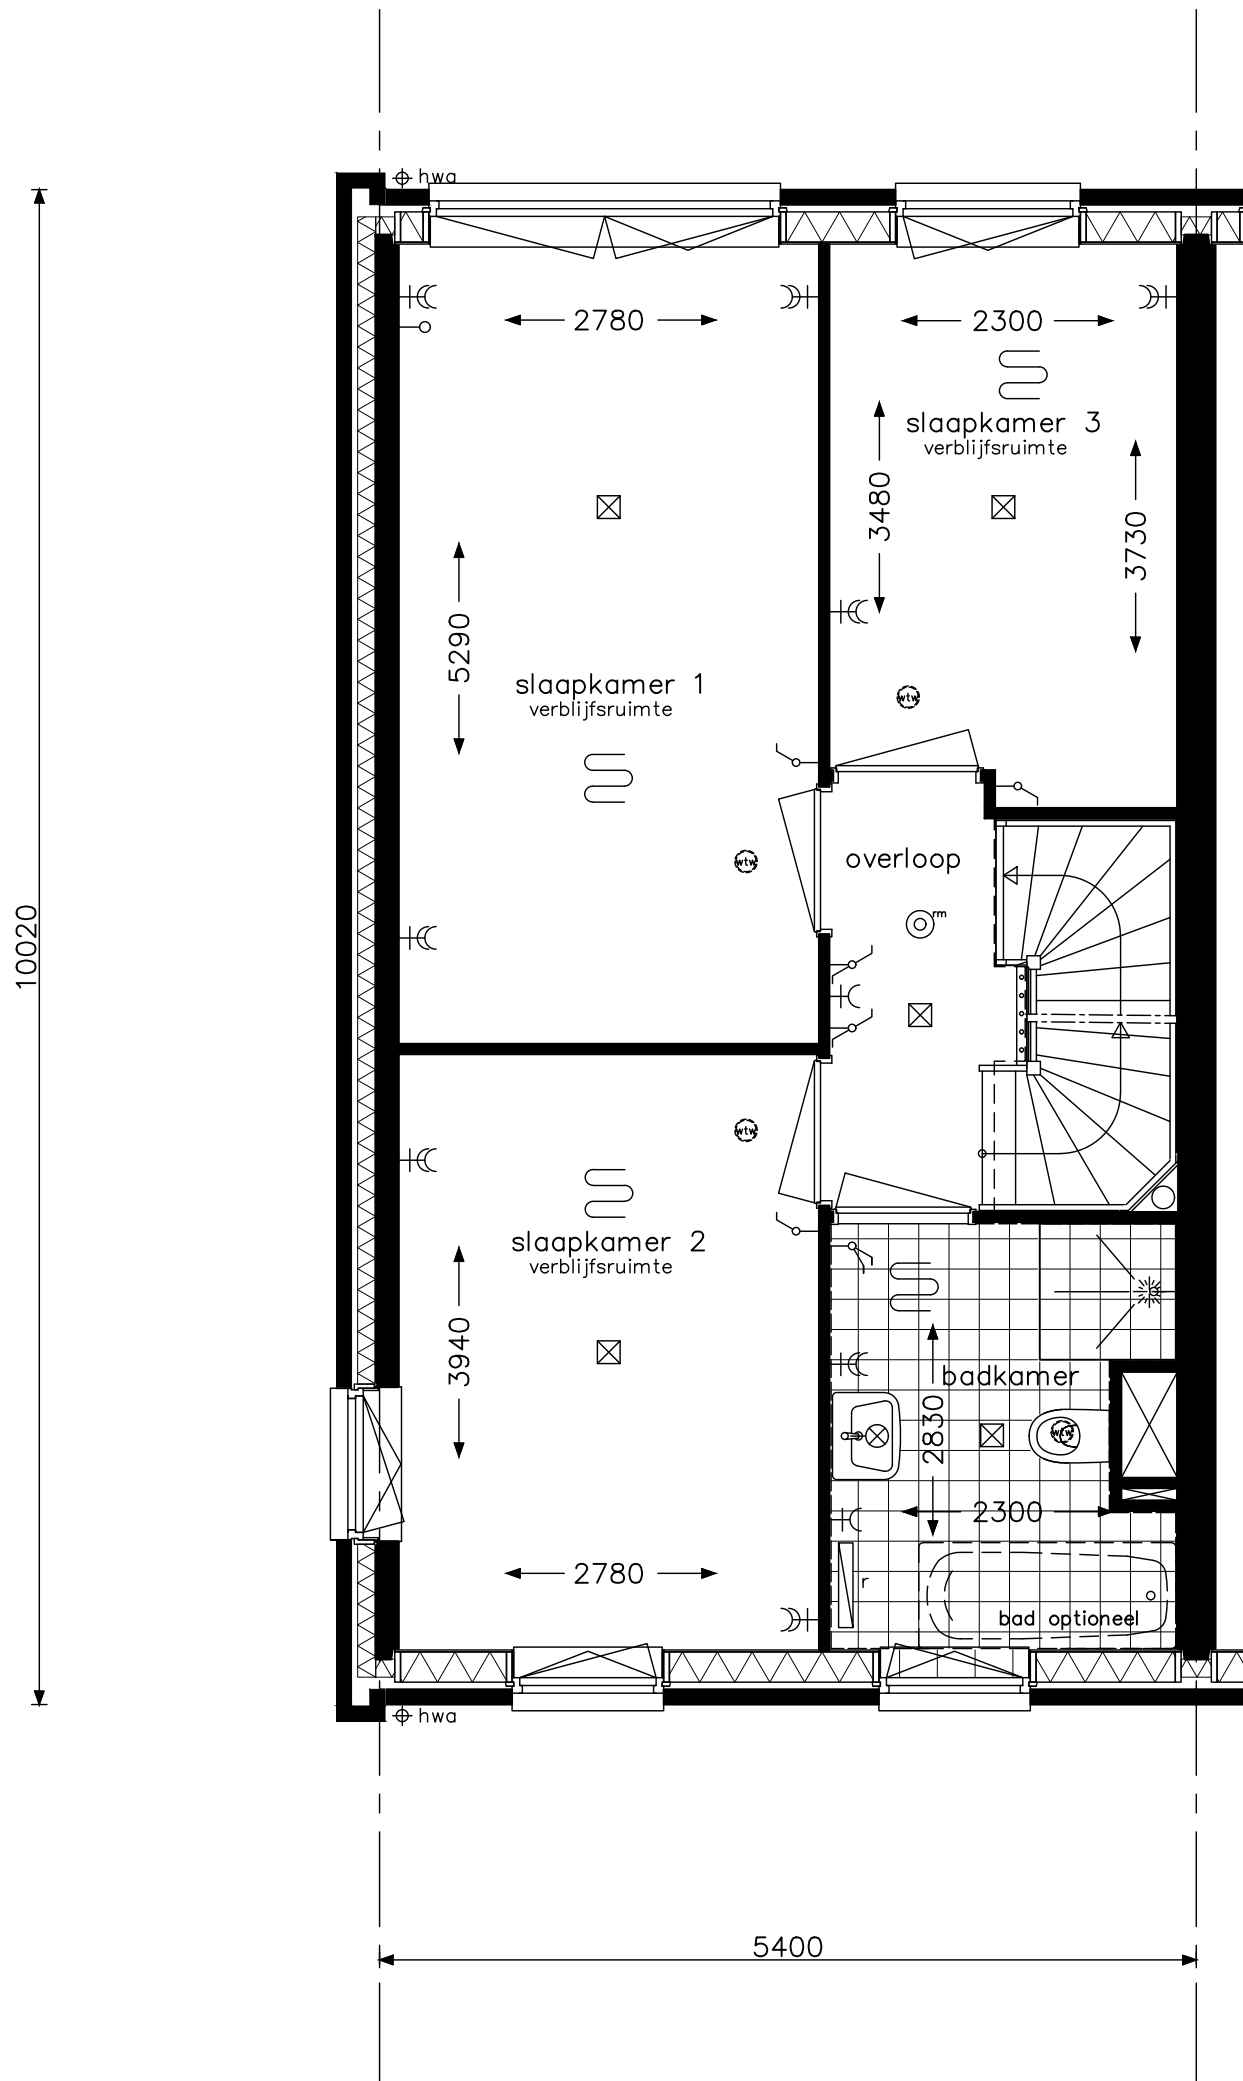

type C4xkkN - verdieping
bouwnummers 1

HWA's en muurankers volgens geveloverzichten



project **Hoef en Haag Dorpshart fase 2b - Vianen**

onderwerp
woningtype C4xkkN
verdieping

projectnr. **8540**


tekeningnr.
V- 232N5

schaal
1:50

tekenaar
FKI

status
definitief

(wijz)/datum
(-): 31-01-2018

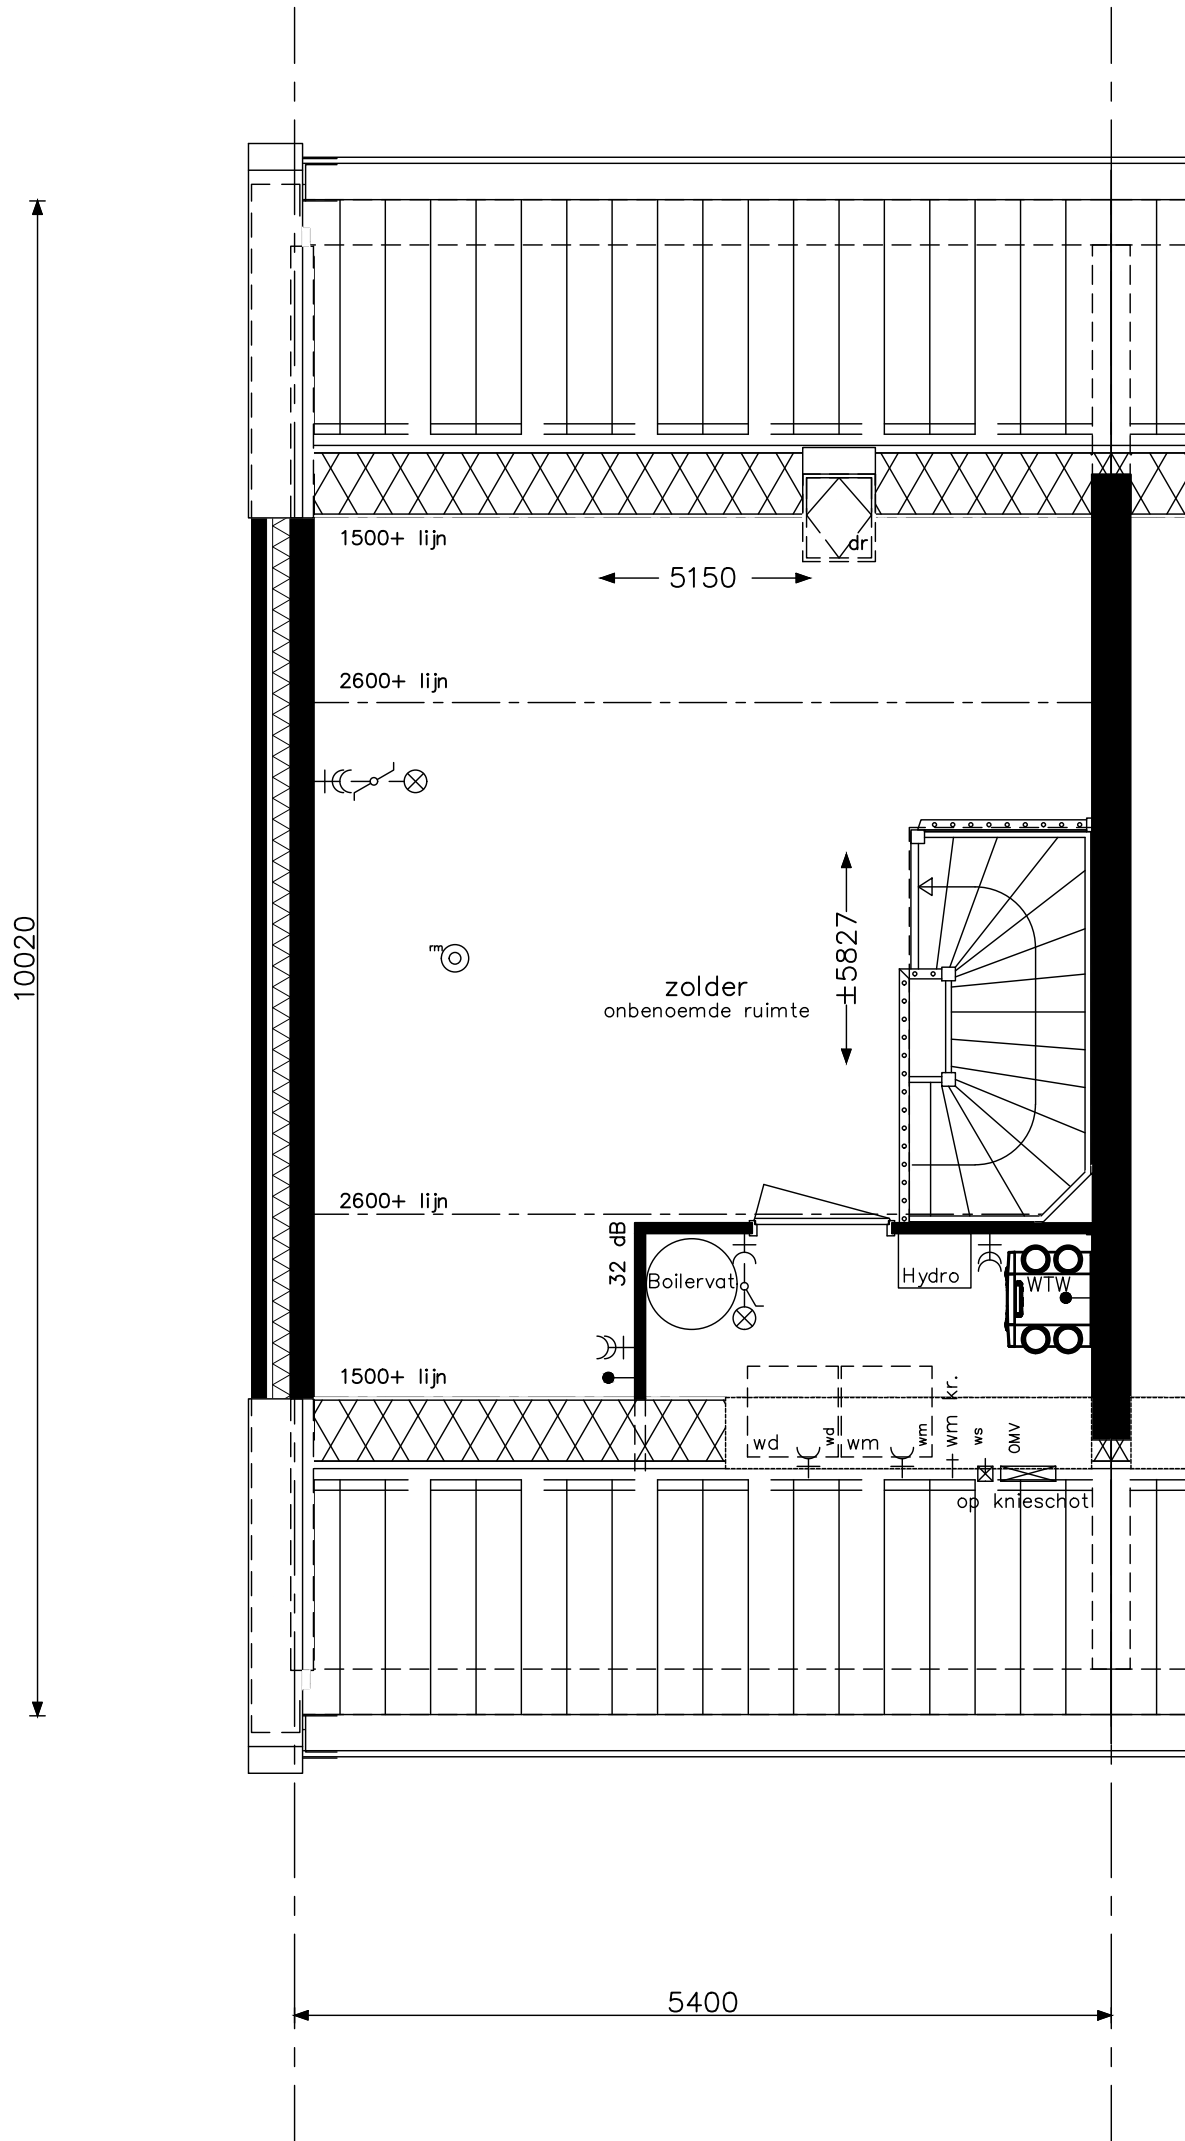

type C4xkkN - zolder
bouwnummers 1



project Hoef en Haag Dorpshart fase 2b - Vianen

onderwerp woningtype C4xkkN
zolder

projectnr. 8540


tekeningnr. V-233N5

schaal 1:50

tekenaar FKI

status definitief

(wijz)/datum (-): 31-01-2018

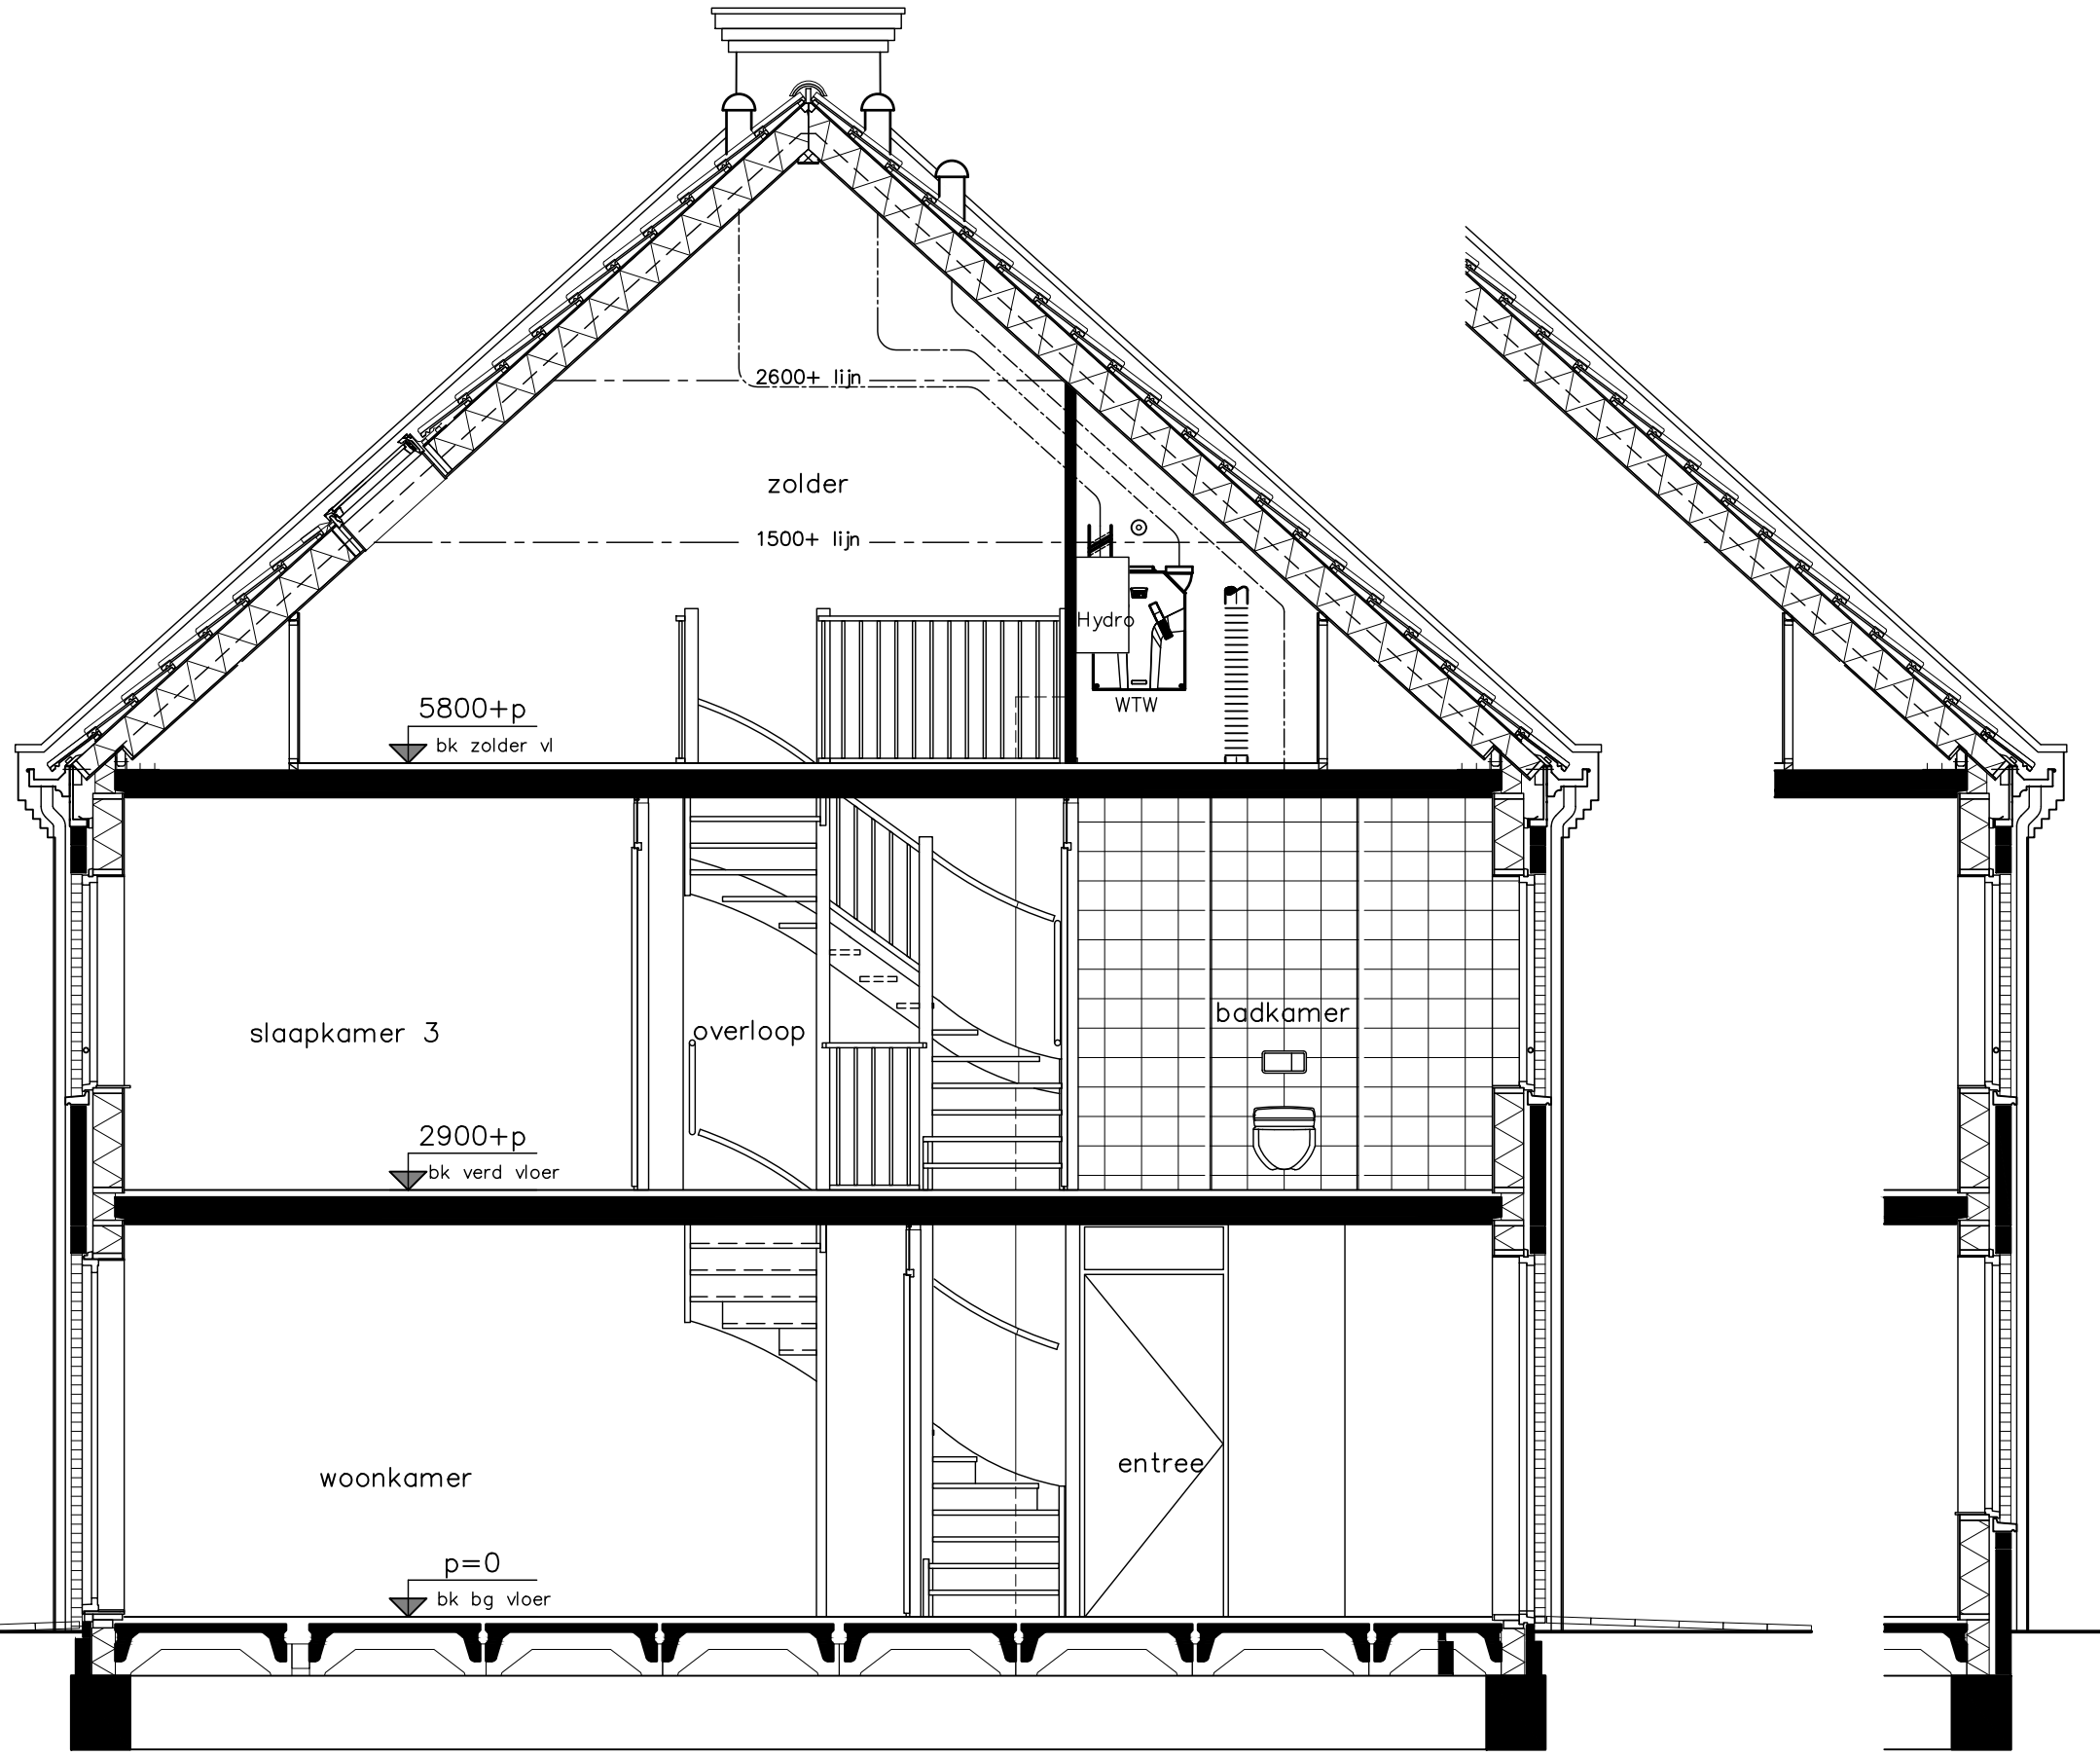

type C4xkkN - doorsnede
bouwnummers 1



Project	Hoef en Haag Dorpshart fase 2b - Vianen
Onderwerp	woningtype C4xkkN doorsnede
Schaal	1:50
Tekenaar	FKI
Status	definitief
Projectnr.	8540
Tekeningnr.	V-234N5
(wijz)/datum	(-): 31-01-2018


HWA's en muurankers volgens geveloverzichten

Het aantal en de positie van de pv-panelen op deze tekening is indicatief. Deze wordt gedurende het project door installateur bepaald. Vraag dit na bij uw Woonadviseur.

p=0
bk bg vloer

2900+p
bk verd vloer

5800+p
bk zolder vl

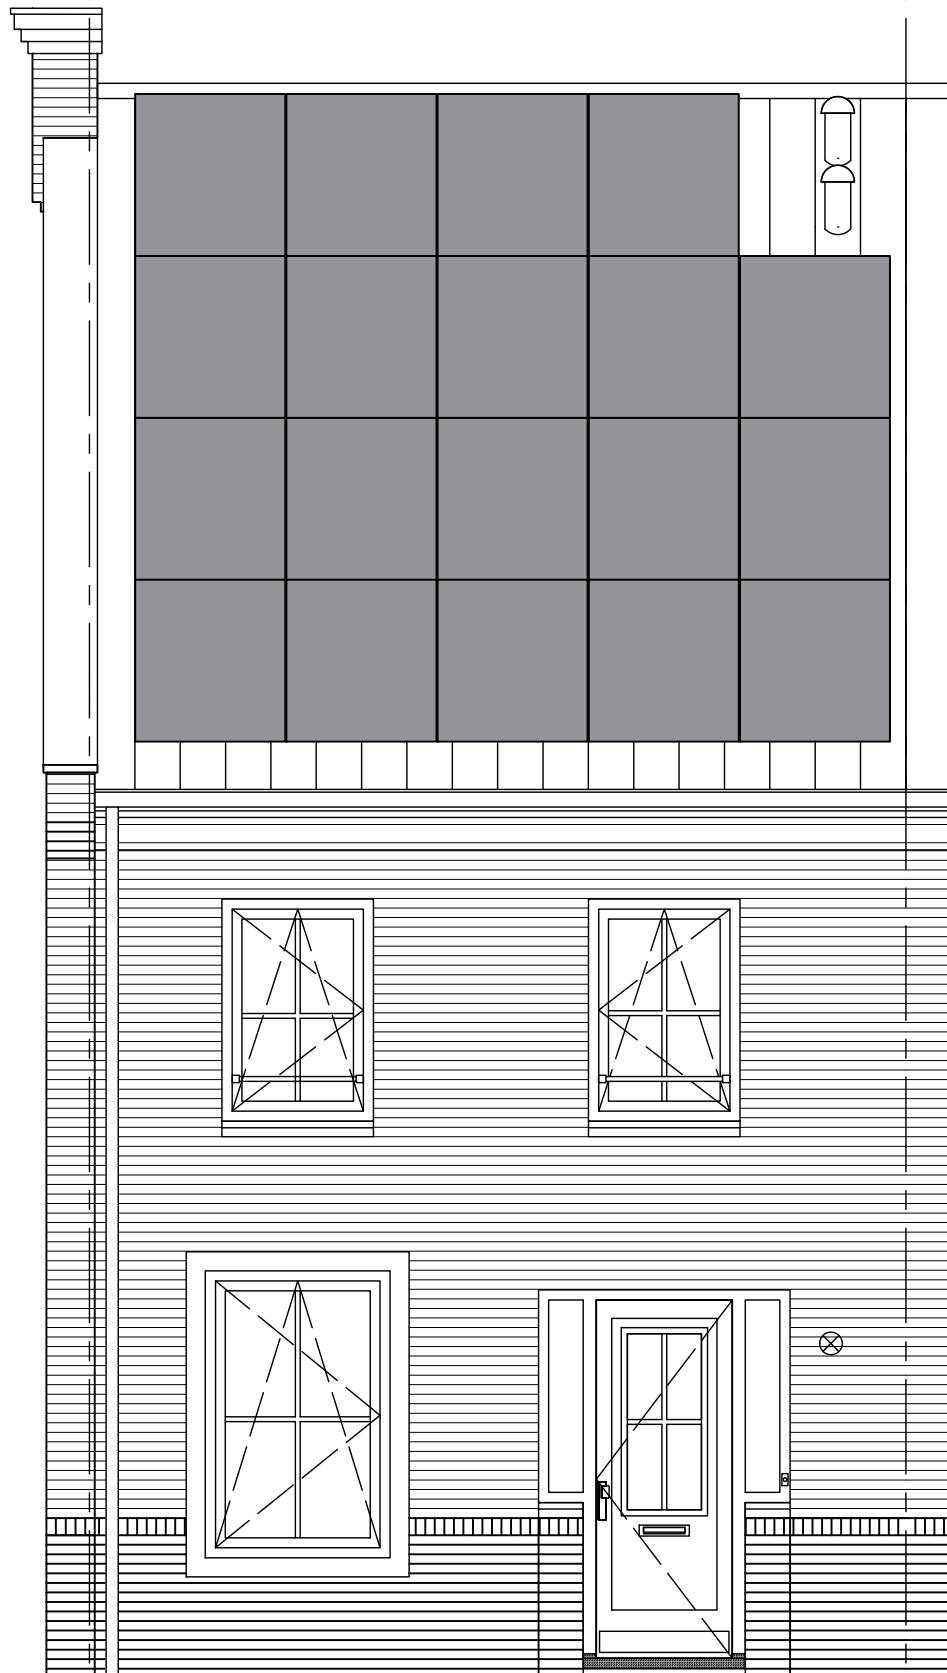

C4xkN


type C4xkkN - voorgevel
bouwnummers 1

HWA's en muurankers volgens geveloverzichten



Project	Hoef en Haag Dorpshart fase 2b - Vianen		
onderwerp	woningtype C4xkkN voorgevel	projectnr.	8540
schaal	1:50	tekeningnr.	V-235N5
		tekenaar	FKI
		status	definitief
		(wijz)/datum	(-): 31-01-2018

Het aantal en de positie van de pv-panelen op deze tekening is indicatief. Deze wordt gedurende het project door installateur bepaald. Vraag dit na bij uw Woonadviseur.

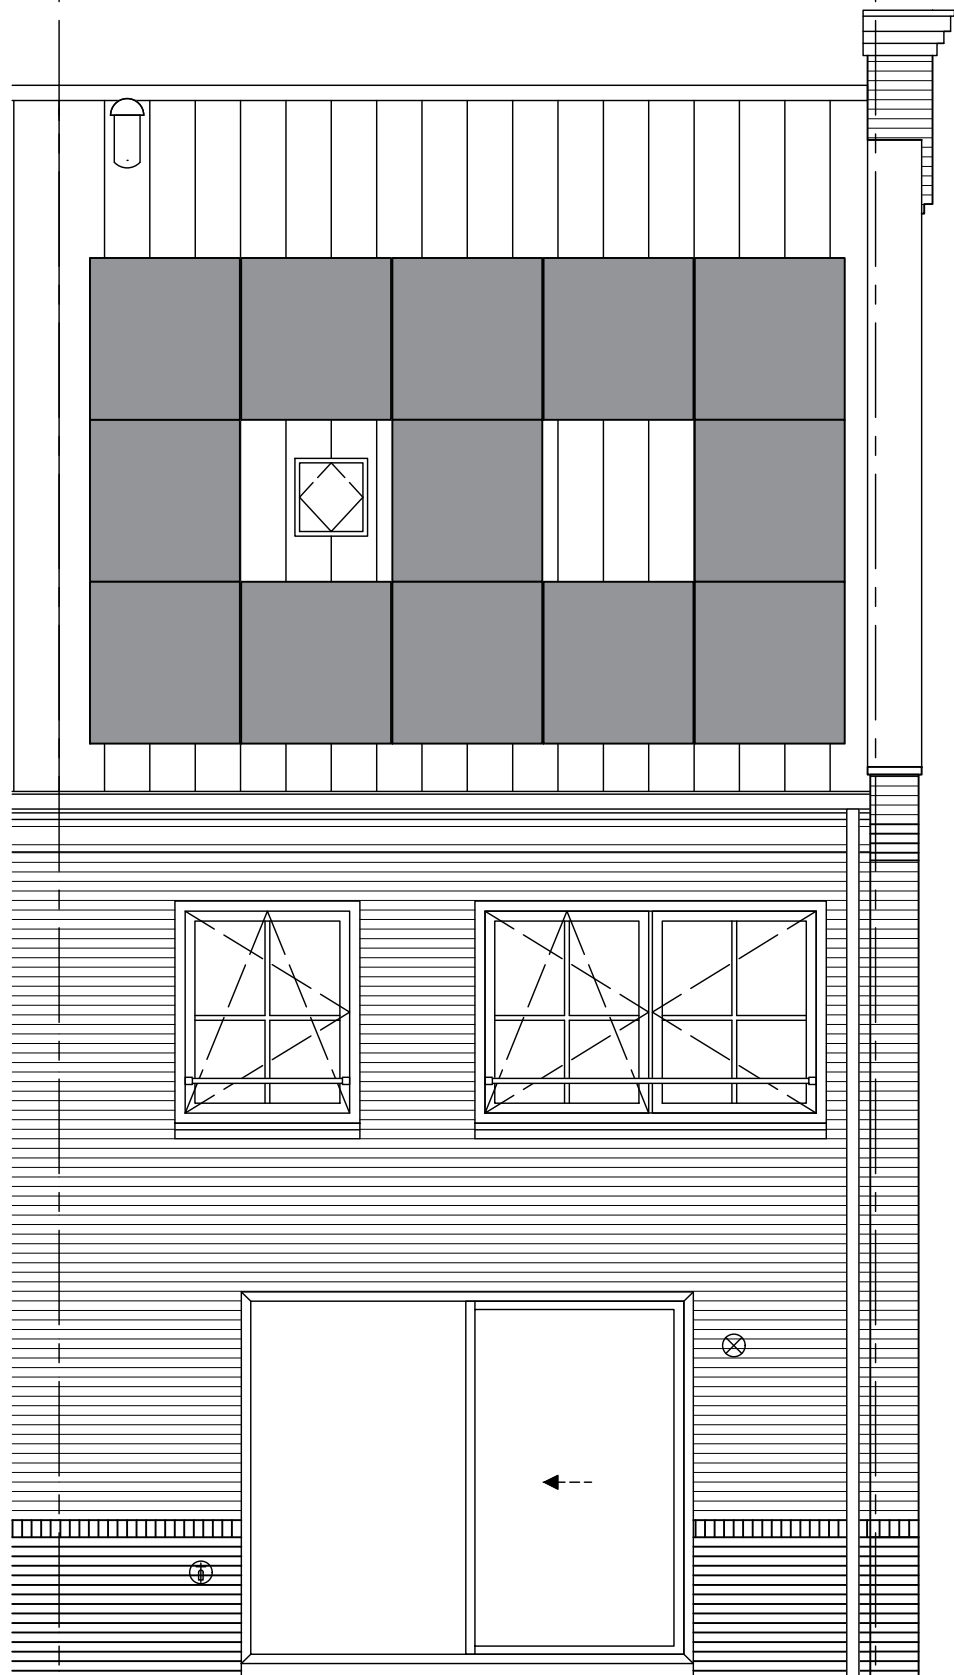

p=0
bk bg vloer

2900+p
bk verd vloer

5800+p
bk zolder vl

type C4xkkN - achtergevel
bouwnummers 1




Project	Hoef en Haag Dorpshart fase 2b - Vianen		
onderwerp	woningtype C4xkkN	projectnr.	8540
	achtergevel	tekeningnr.	V-236N5
schaal	1:50	tekenaar	FKI
		status	definitief
		(wijz)/datum	(-): 31-01-2018

HWA's en muurankers volgens geveloverzichten

5800+p
bk zolder vl

2900+p
bk verd vloer

p=0
bk bg vloer

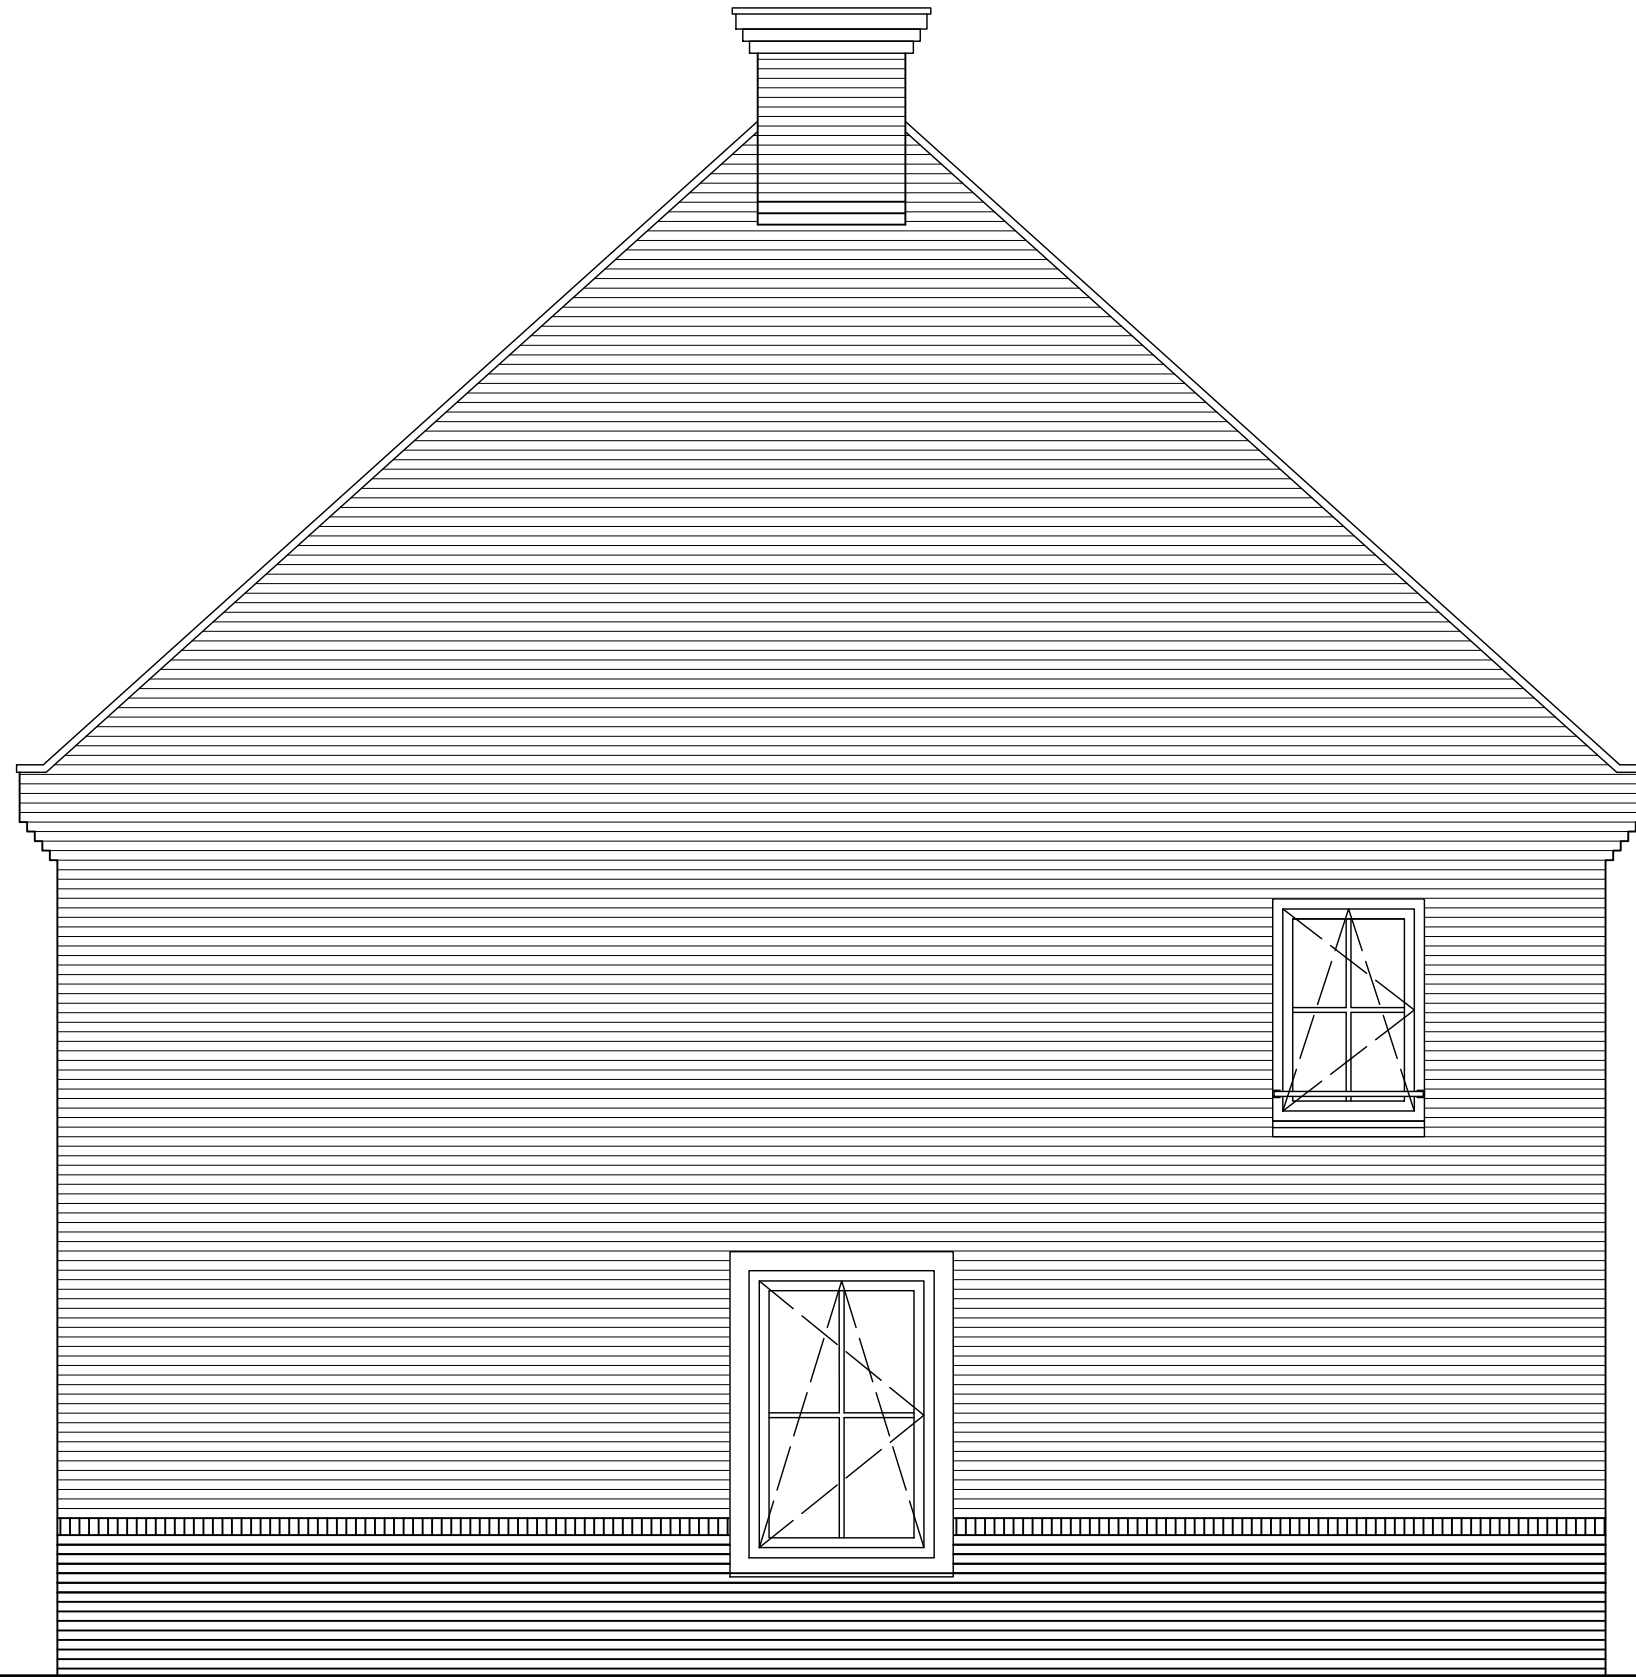


type C4xkkN - zijgevel
bouwnummers 1

HWA's en muurankers volgens geveloverzichten



Project	Hoef en Haag Dorpshart fase 2b - Vianen		
onderwerp	woningtype C4xkkN zijgevel	projectnr.	8540
		tekeningnr.	V-237N5
schaal	1:50	tekenaar	FKI
		status	definitief
		(wjp)/datum	(-): 31-01-2018

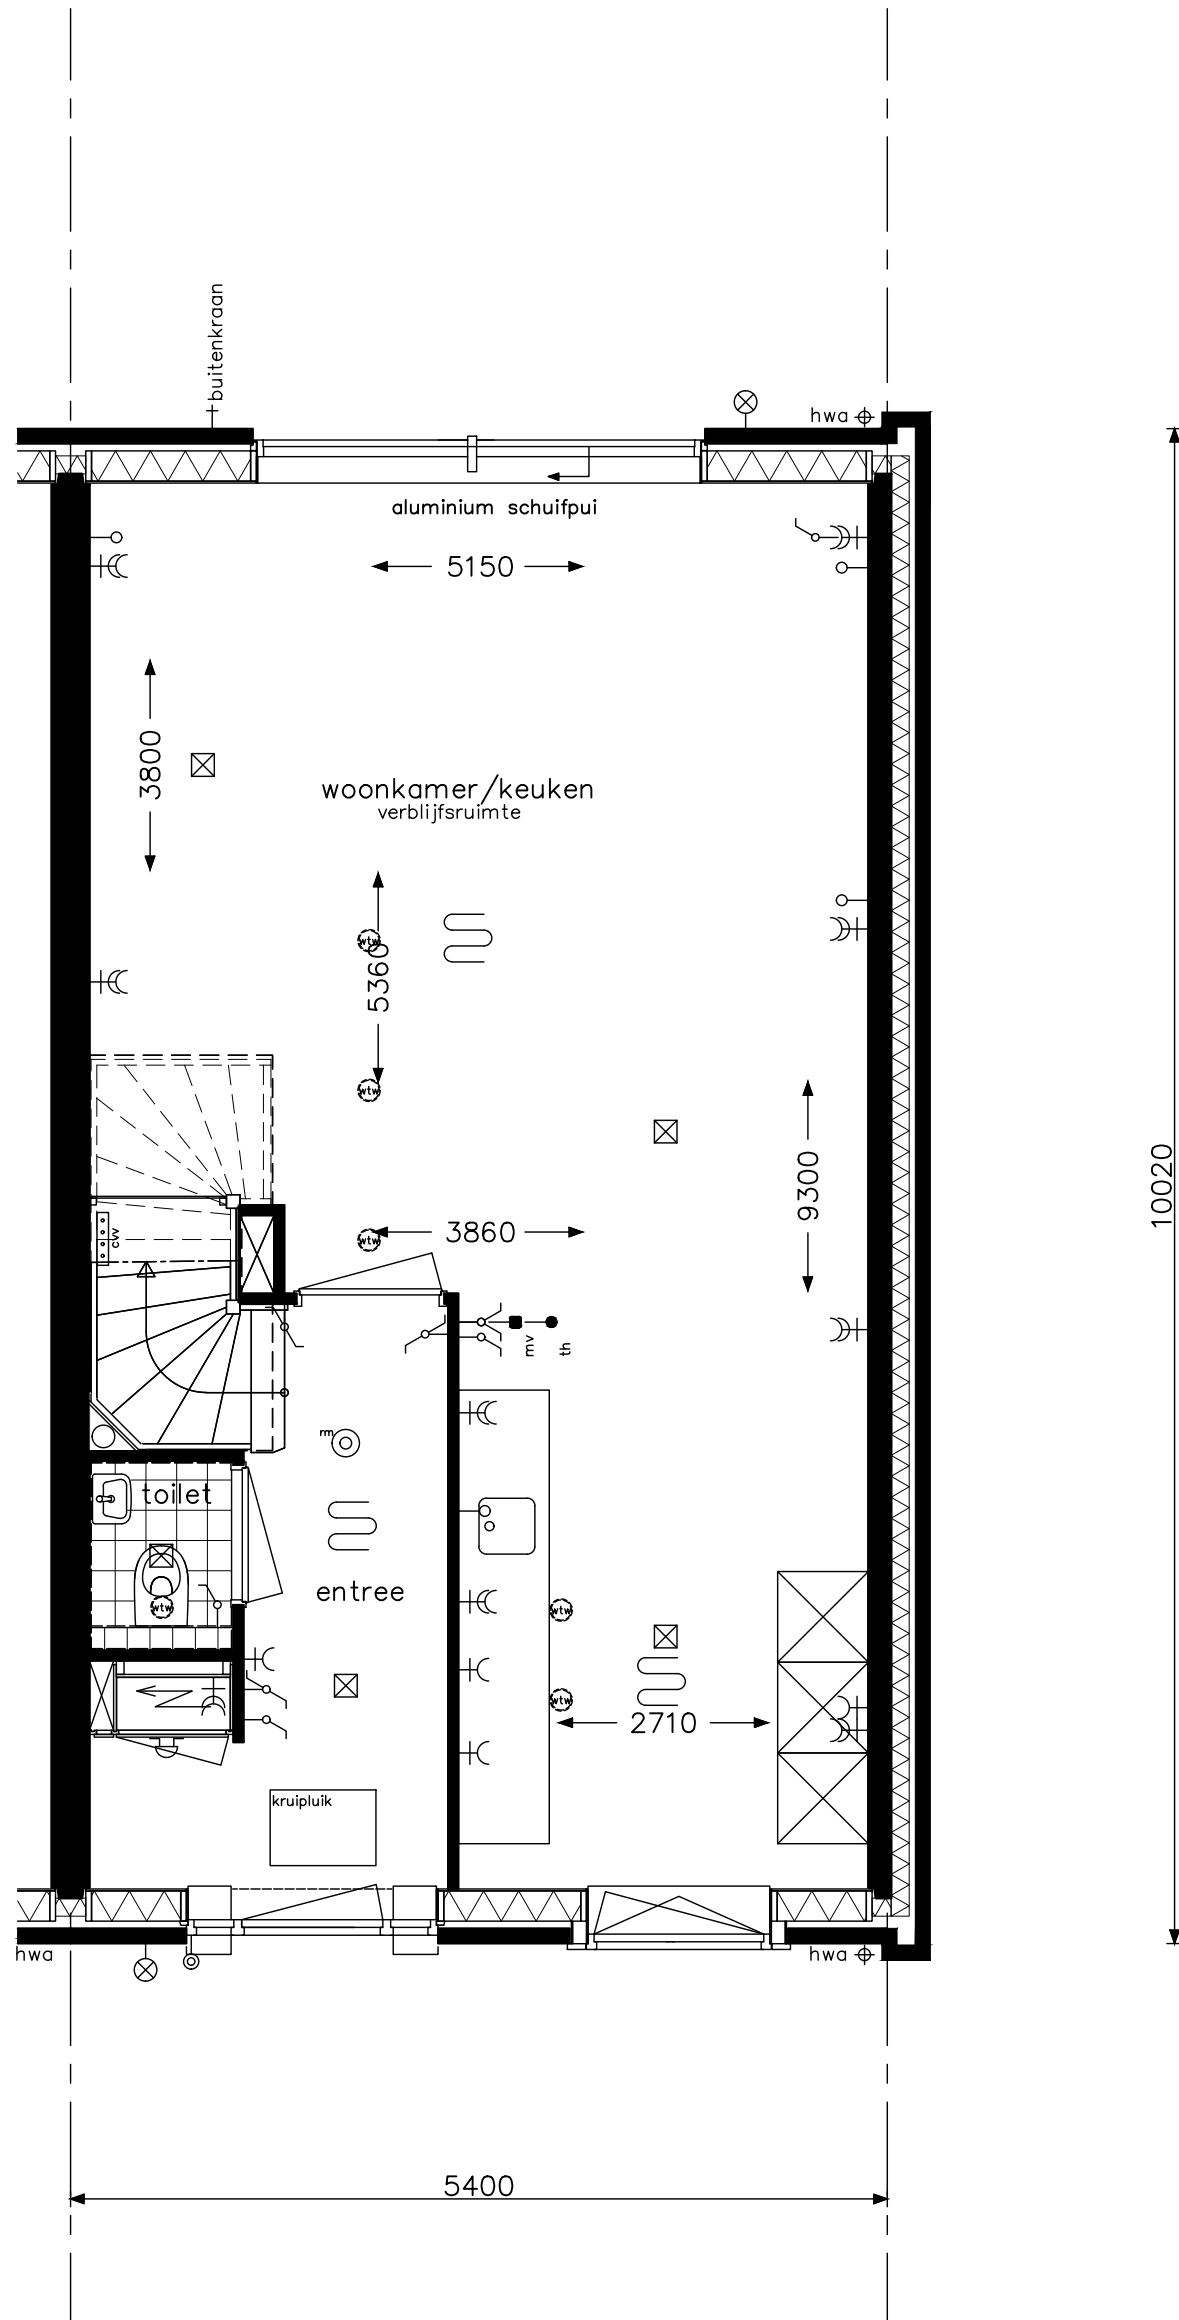

type C4xkNs - begane grond
bouwnummers 4

HWA's en muurankers volgens geveloverzichten

opdrachtgever



project

Hoef en Haag Dorpshart fase 2b - Vianen

onderwerp

woningtype C4xkNs
begane grond

projectnr.

8540

tekeningnr.

V- 231N6

schaal

1:50

tekenaar


FKI

status

definitief

(wijz)/datum

(-): 31-01-2018

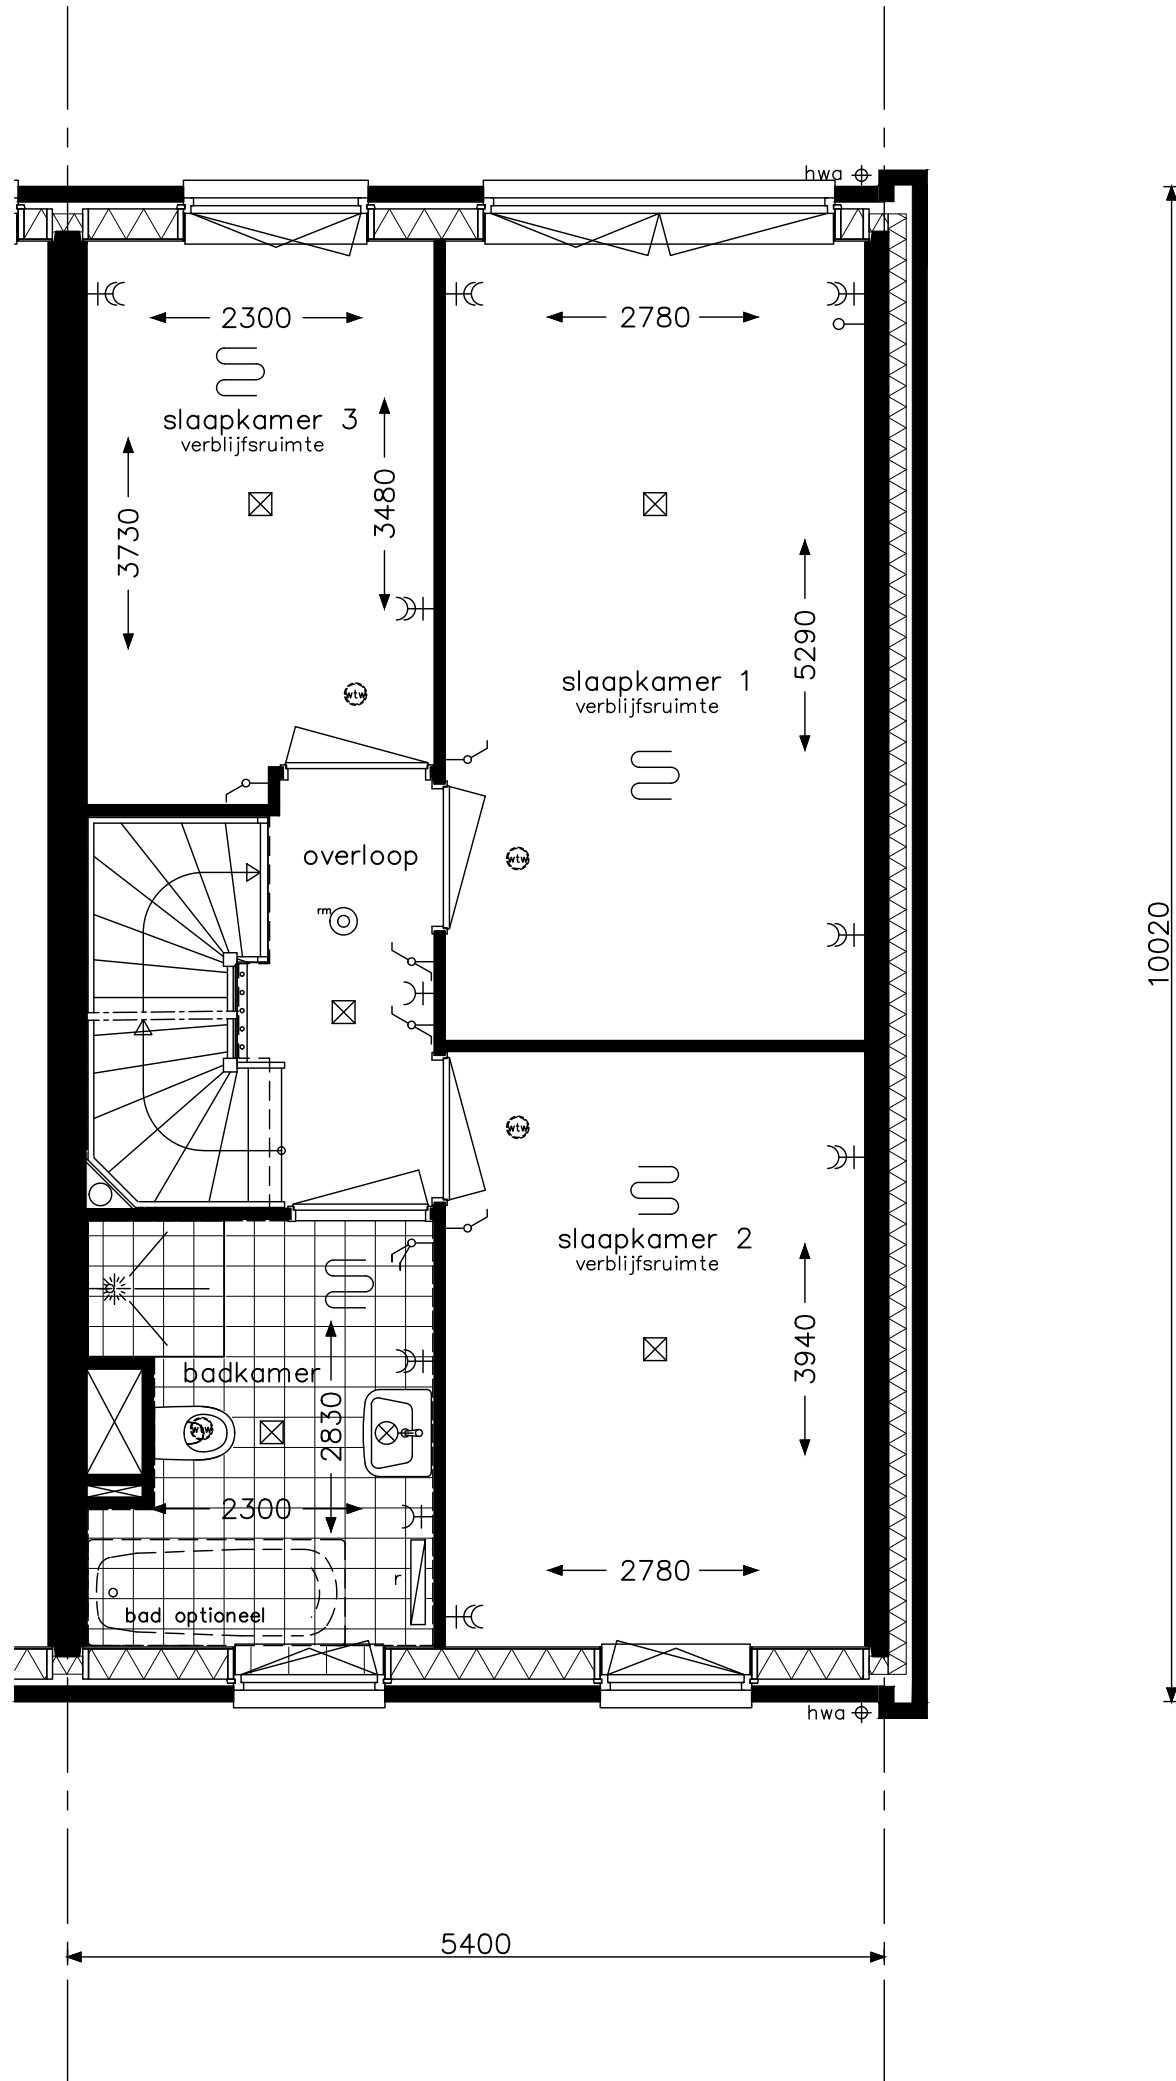

type C4xkNs - verdieping
bouwnummers 4

HWA's en muurankers volgens geveloverzichten

opdrachtgever



project

Hoef en Haag Dorpshart fase 2b - Vianen

onderwerp

woningtype C4xkNs
verdieping

projectnr.

8540

tekeningnr.

V- 232N6

schaal

1:50

tekenaar


FKI

status

definitief

(wijz)/datum

(-): 31-01-2018

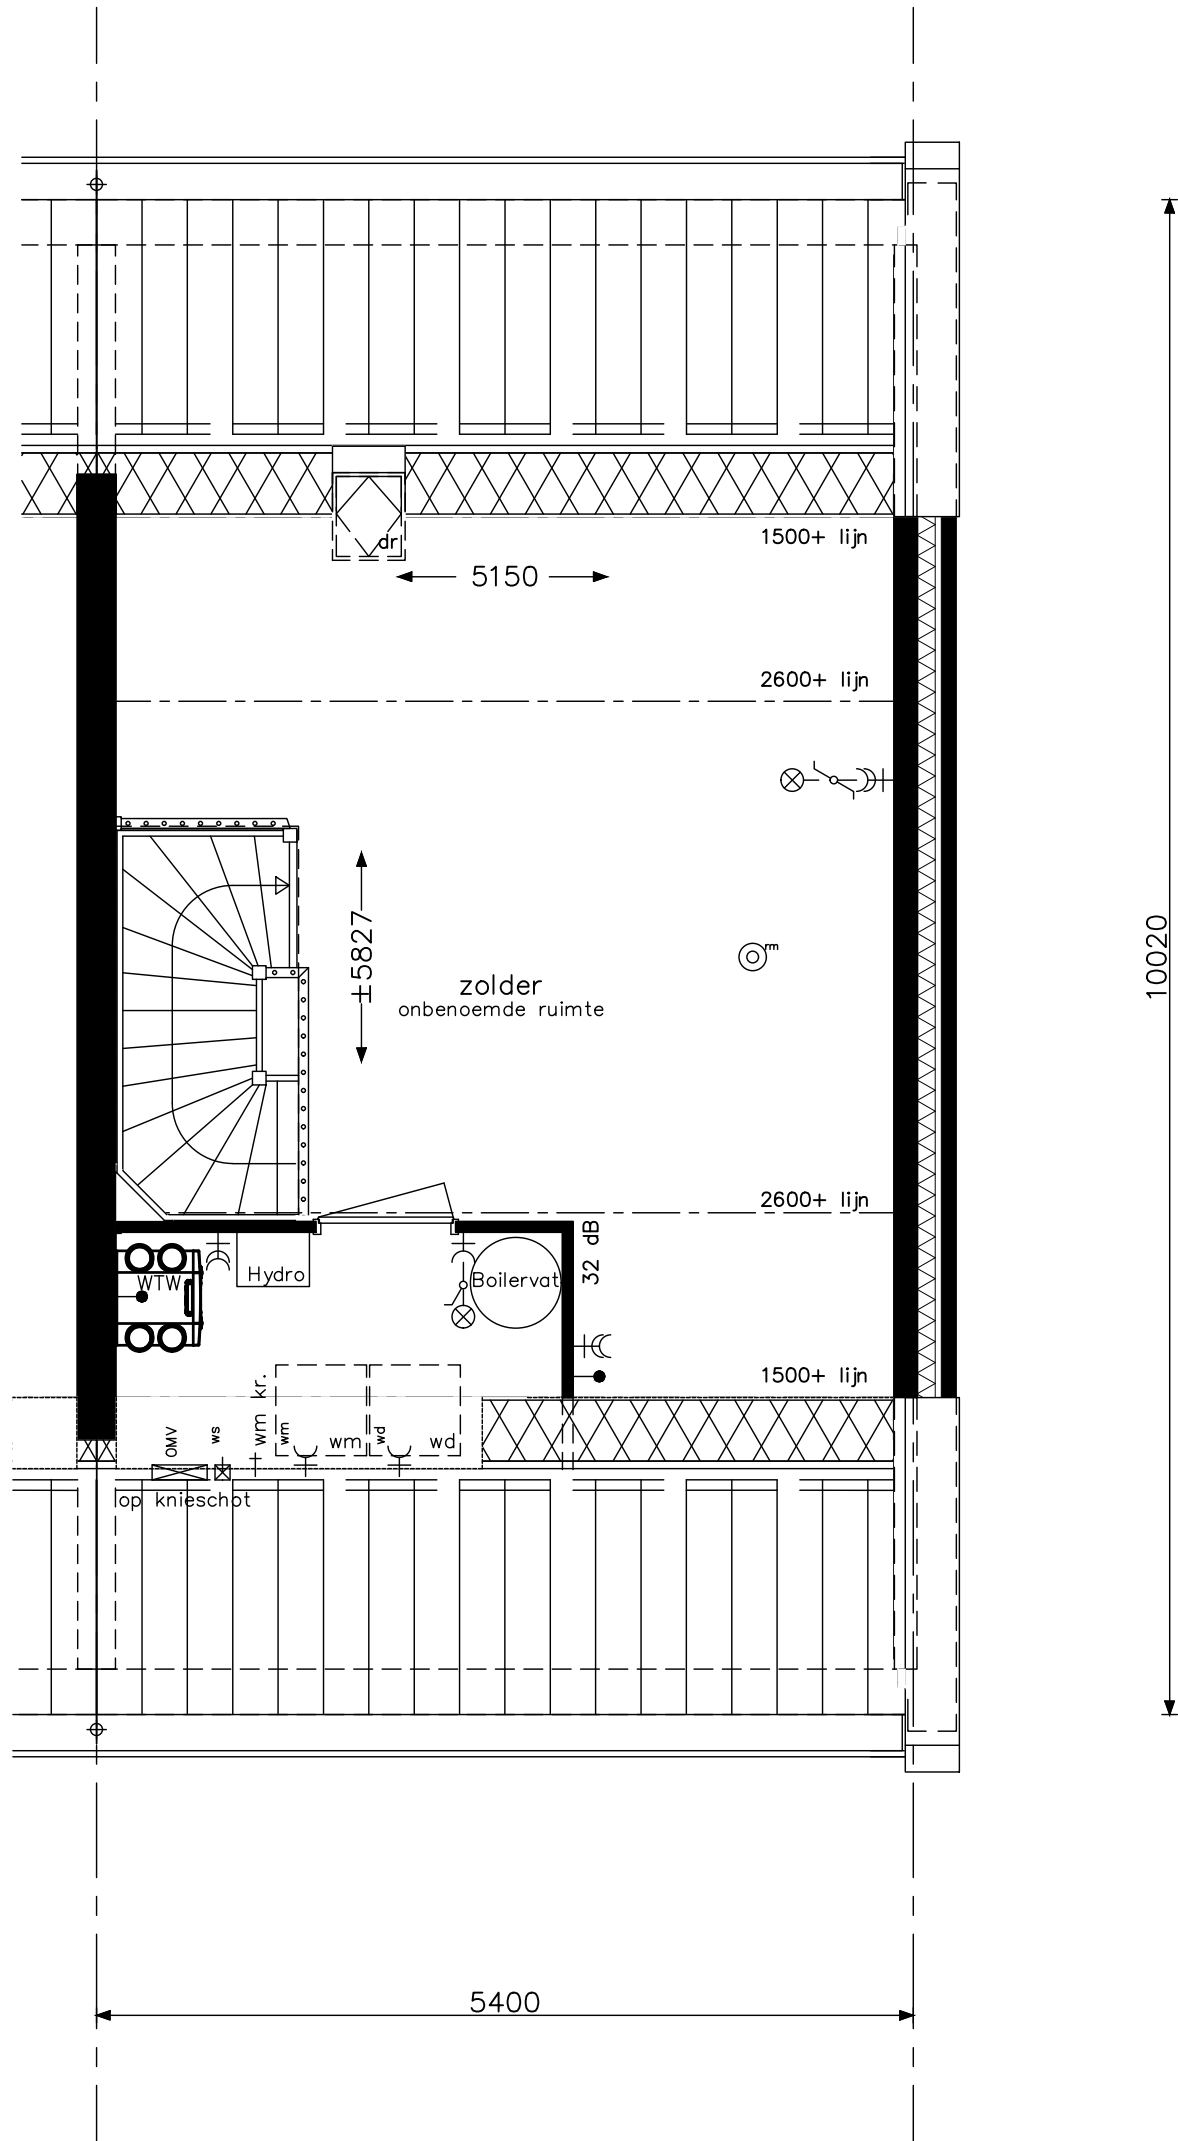

type C4xkNs - zolder
bouwnummers 4

HWA's en muurankers volgens geveloverzichten

opdrachtgever



project

Hoef en Haag Dorpshart fase 2b - Vianen

onderwerp

woningtype C4xkNs
zolder

projectnr.

8540

tekeningnr.

V- 233N6

schaal

1:50

tekenaar


FKI

status

definitief

(wijz)/datum

(-): 31-01-2018

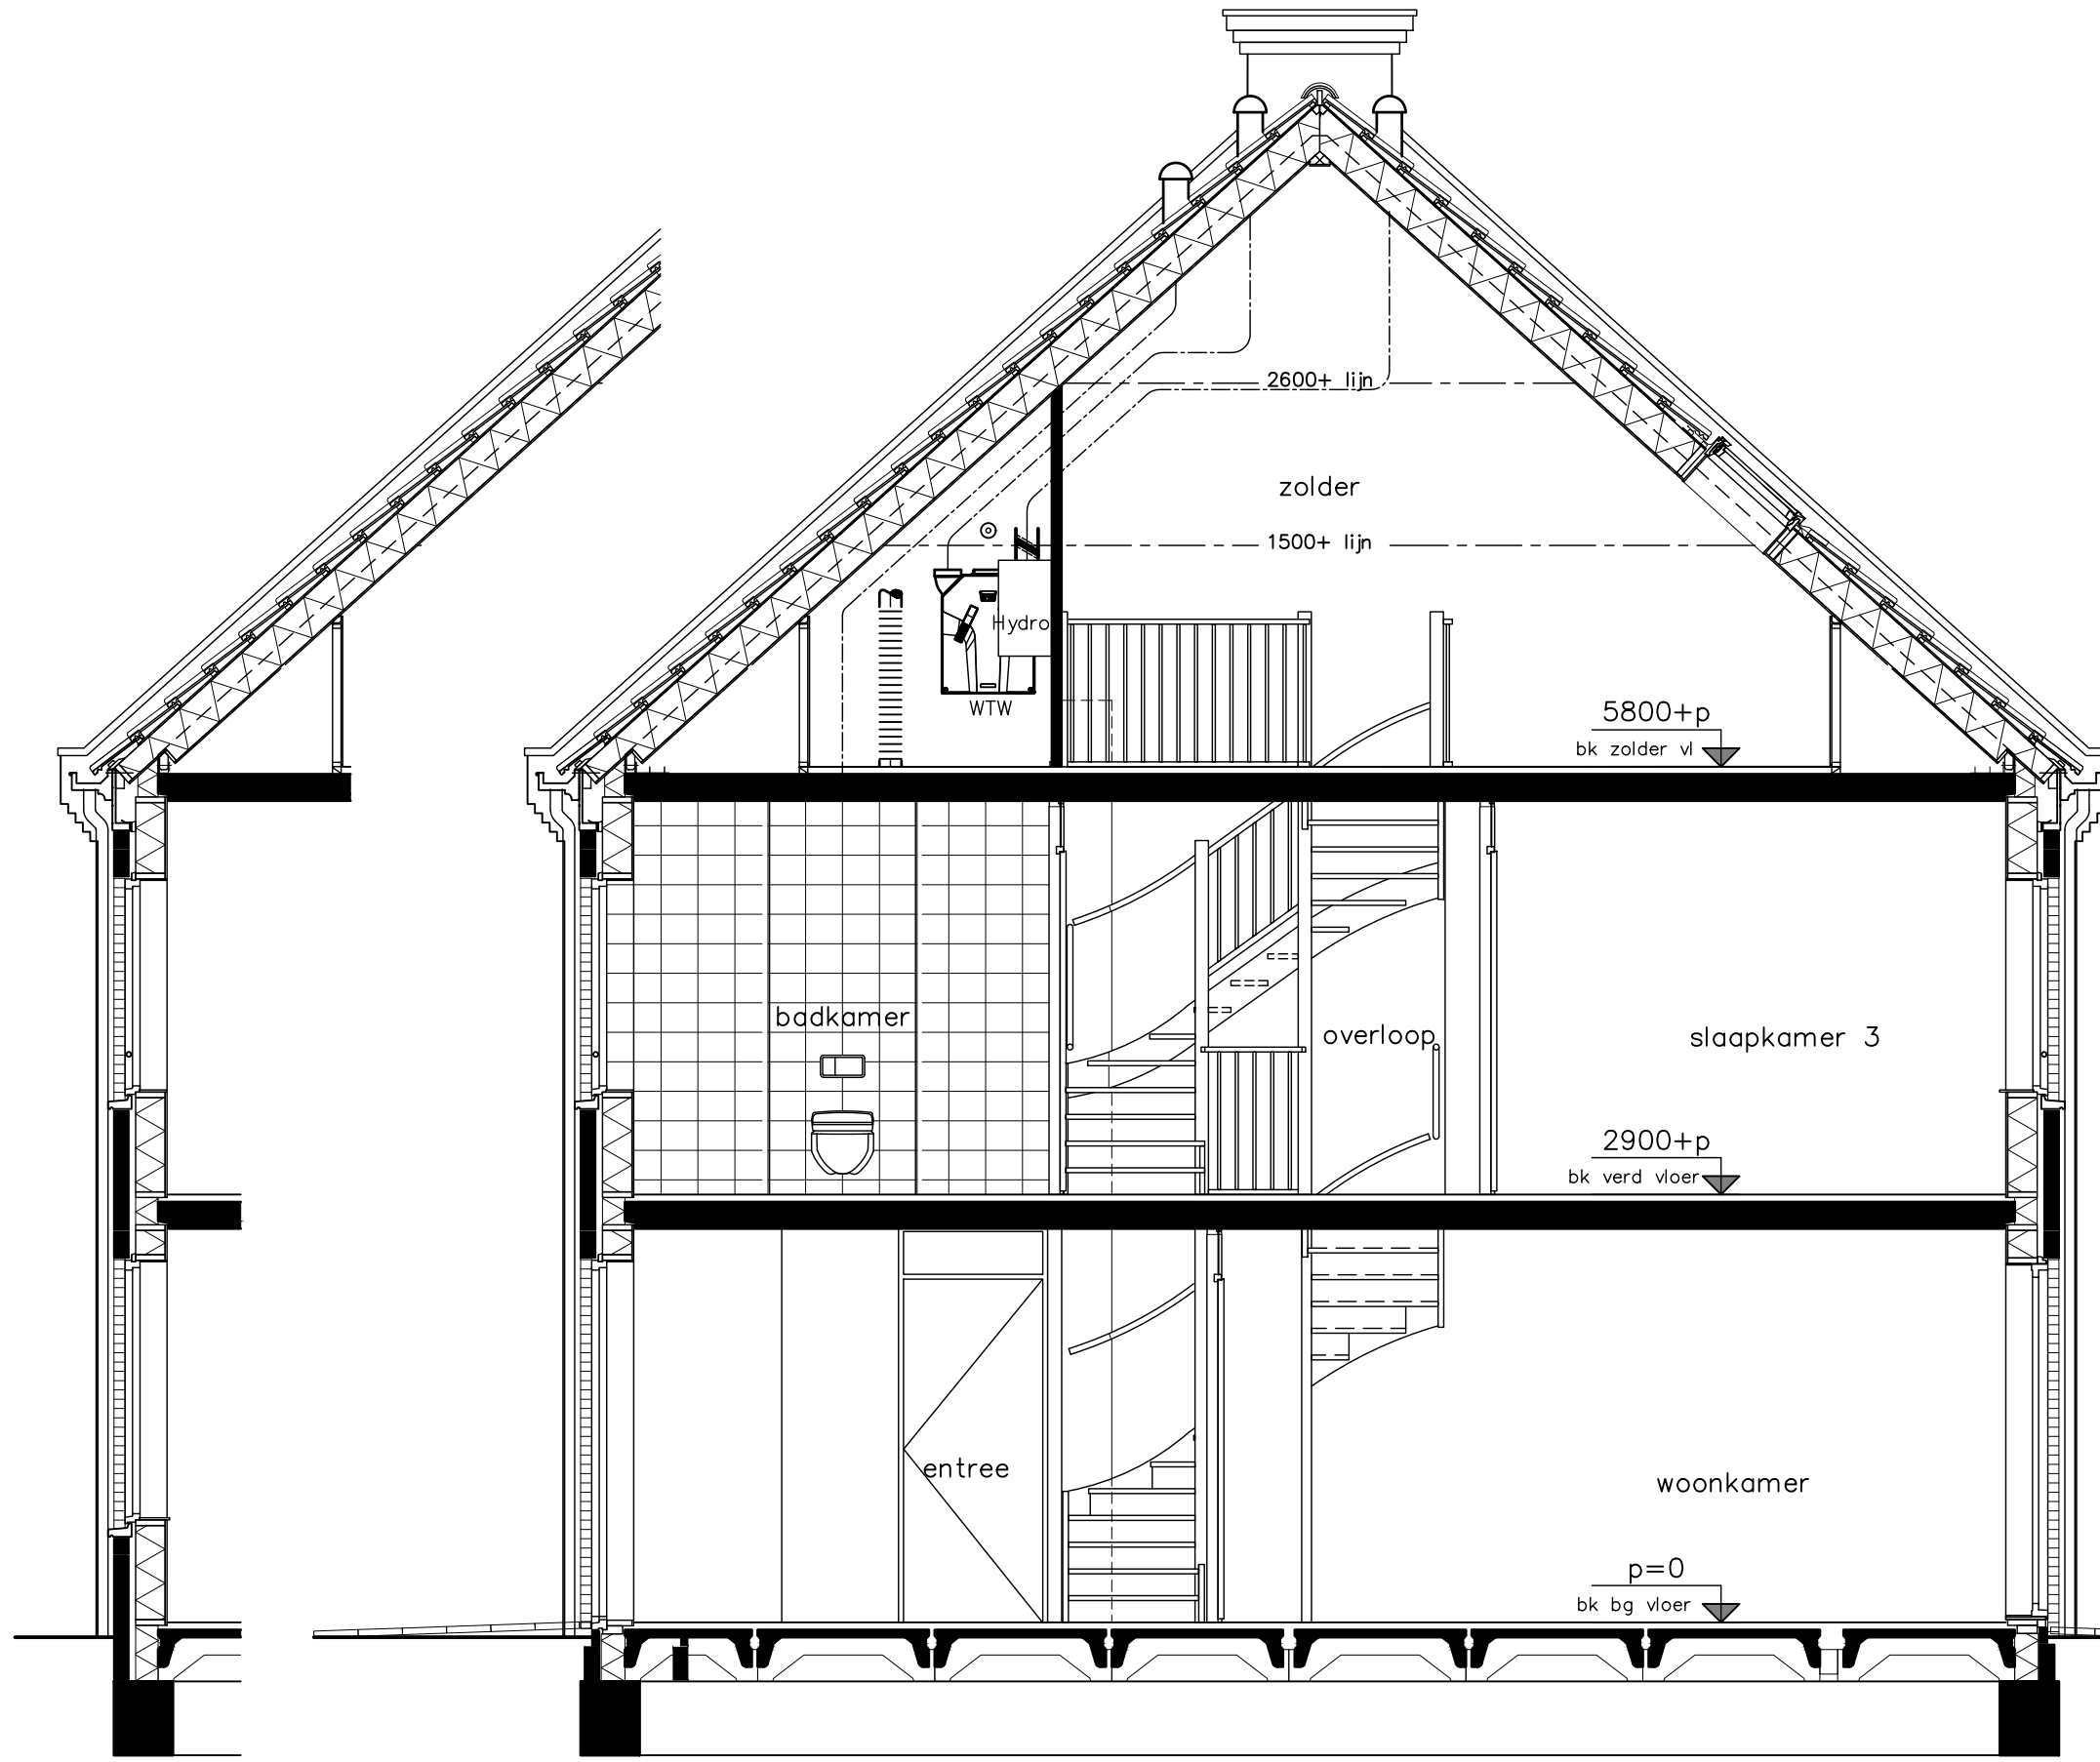

type C4xkNs - doorsnede
bouwnummers 4



Project	Hoef en Haag Dorpshart fase 2b - Vianen
Onderwerp	woningtype C4xkNs doorsnede
Schaal	1:50
Tekenaar	FKI
Status	definitief
Projectnr.	8540
Tekeningnr.	V-234N6
Wijz./datum	(-): 31-01-2018

HWA's en muurankers volgens geveloverzichten

Het aantal en de positie van de pv-panelen op deze tekening is indicatief. Deze wordt gedurende het project door installateur bepaald. Vraag dit na bij uw Woonadviseur.




type C4xkNs - voorgevel
 bouwnummers 4

HWA's en muurankers volgens geveloverzichten



Project	Hoef en Haag Dorpshart fase 2b - Vianen		
onderwerp	woningtype C4xkNs voorgevel	projectnr.	8540
schaal	1:50	tekenaar	FKI
		status	definitief
		tekeningnr.	V-235N6
		(wijz)/datum	(-): 31-01-2018

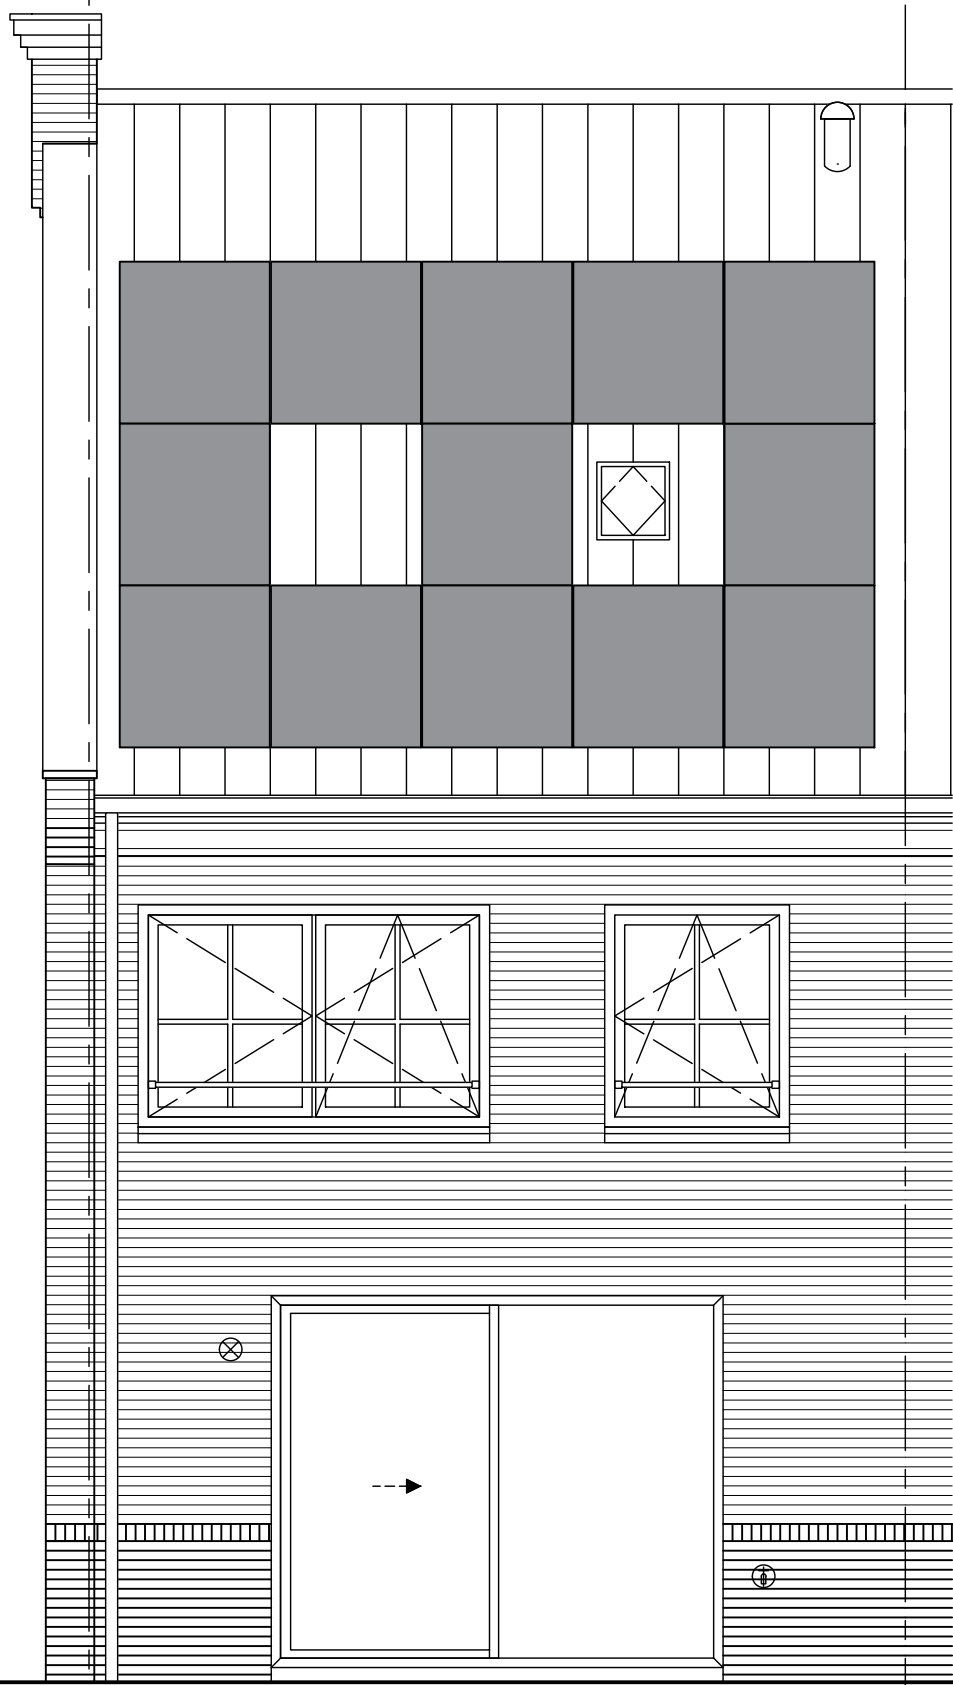

5800+p
bk zolder vl

2900+p
bk verd vloer


p=0
bk bg vloer

Het aantal en de positie van de pv-panelen op deze tekening is indicatief. Deze wordt gedurende het project door installateur bepaald. Vraag dit na bij uw Woonadviseur.

type C4xkNs

opdrachtgever	Project Hoef en Haag Dorpshart fase 2b - Vianen	
	onderwerp	projectnr. 8540
type C4xkNs - achtergevel bouwnummers 4	woningtype C4xkNs achtergevel	
	tekeningnr. V-236N6	
HWA's en muurankers volgens geveloverzichten	schaal	1:50
	tekenaar	FKI
status		definitief
(wjp)/datum		(-): 31-01-2018

entreezijde →

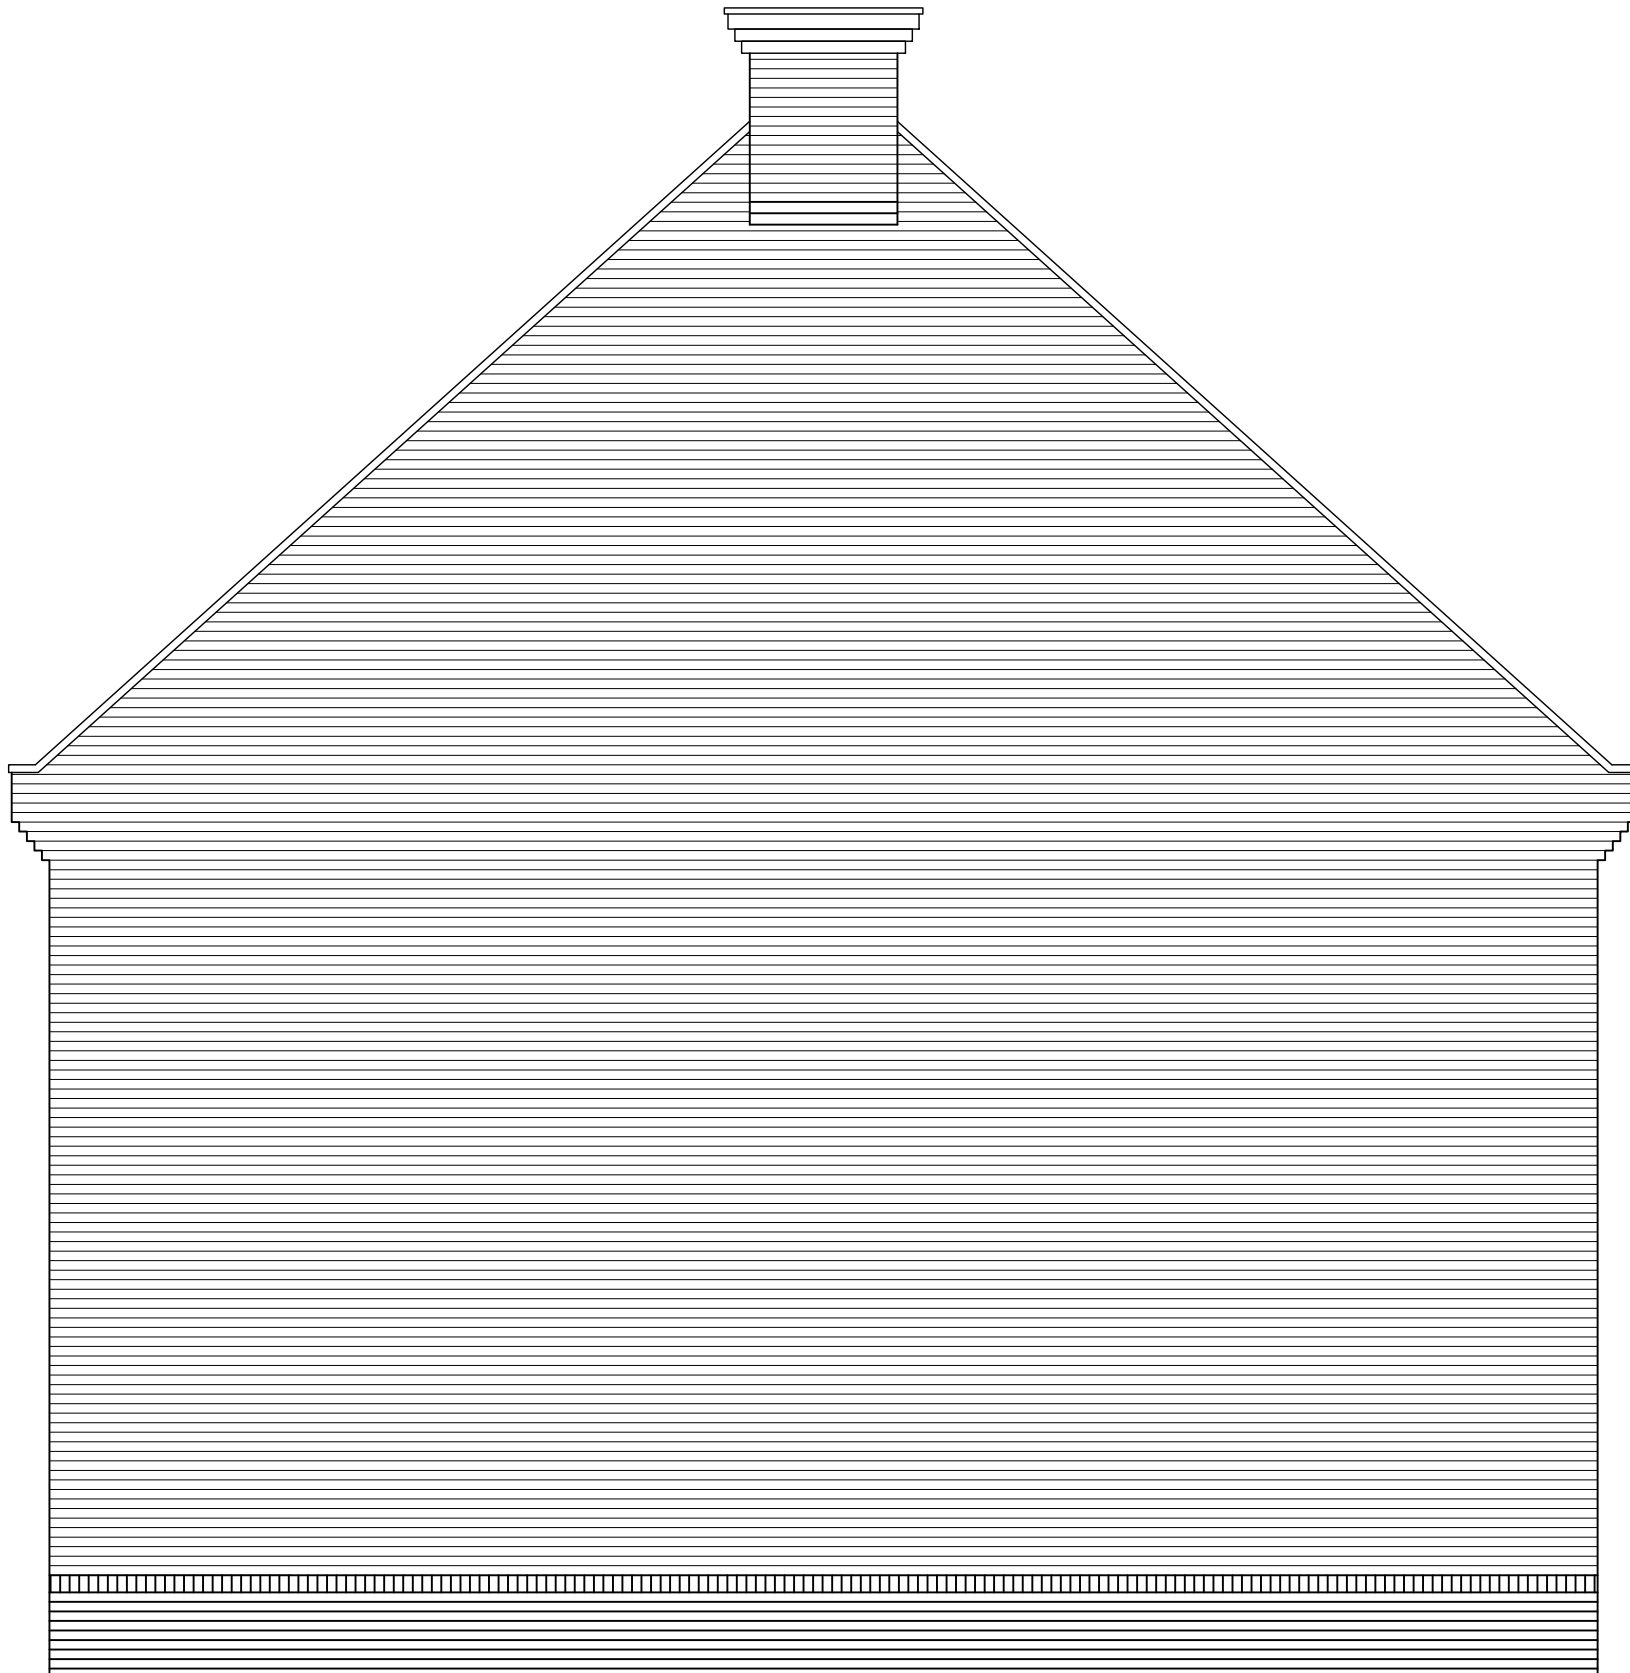

← type C4xkNs →

5800+p
bk zolder vl ↓

2900+p
bk verd vloer ↓





p=0
bk bg vloer ↓

Project	Hoef en Haag Dorpshart fase 2b - Vianen		
onderwerp	woningtype C4xkNs	projectnr.	8540
	zijgevel	tekeningnr.	V-237N6
schaal	1:50	tekenaar	FKI
		status	definitief
		(wijz)/datum	(-): 31-01-2018



type C4xkNs - zijgevel
bouwnummers 4


HWA's en muurankers volgens geveloverzichten

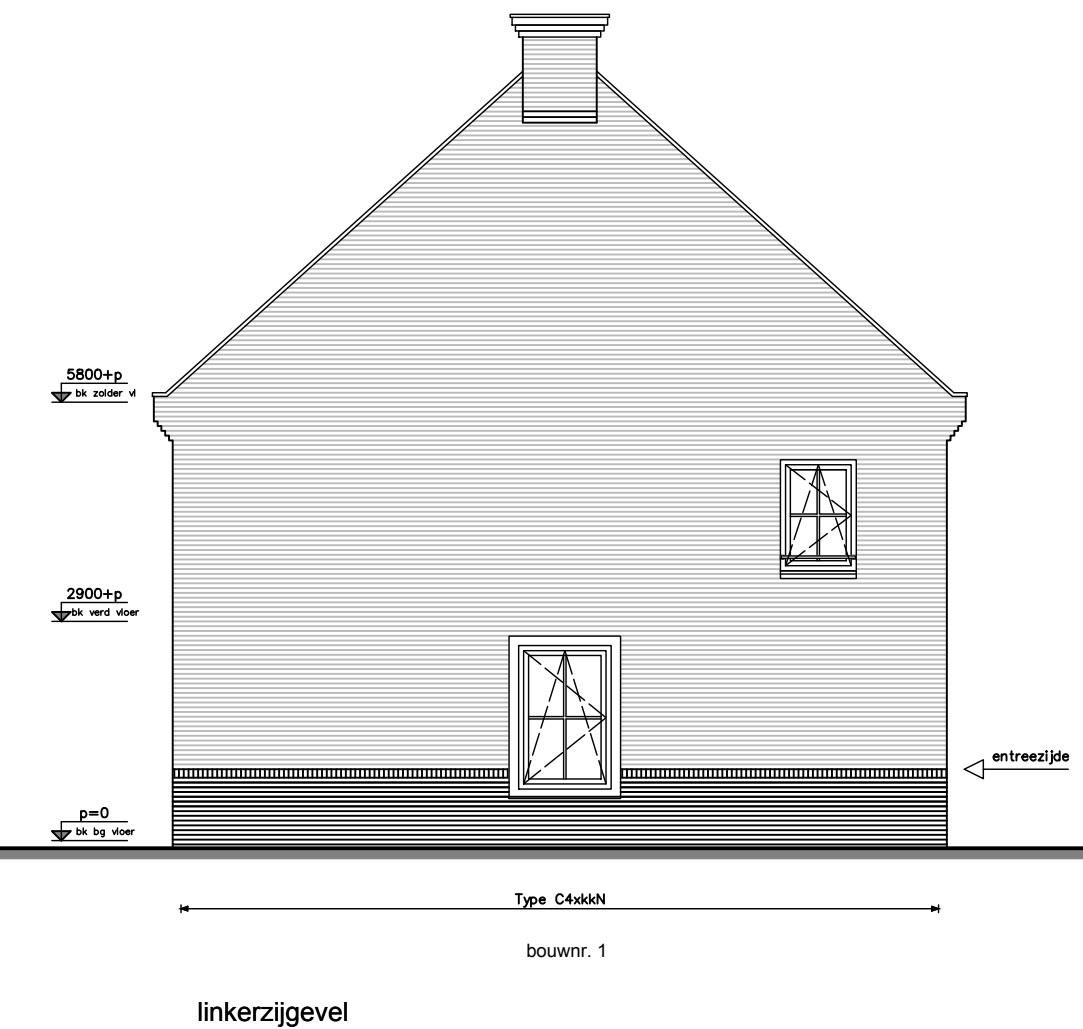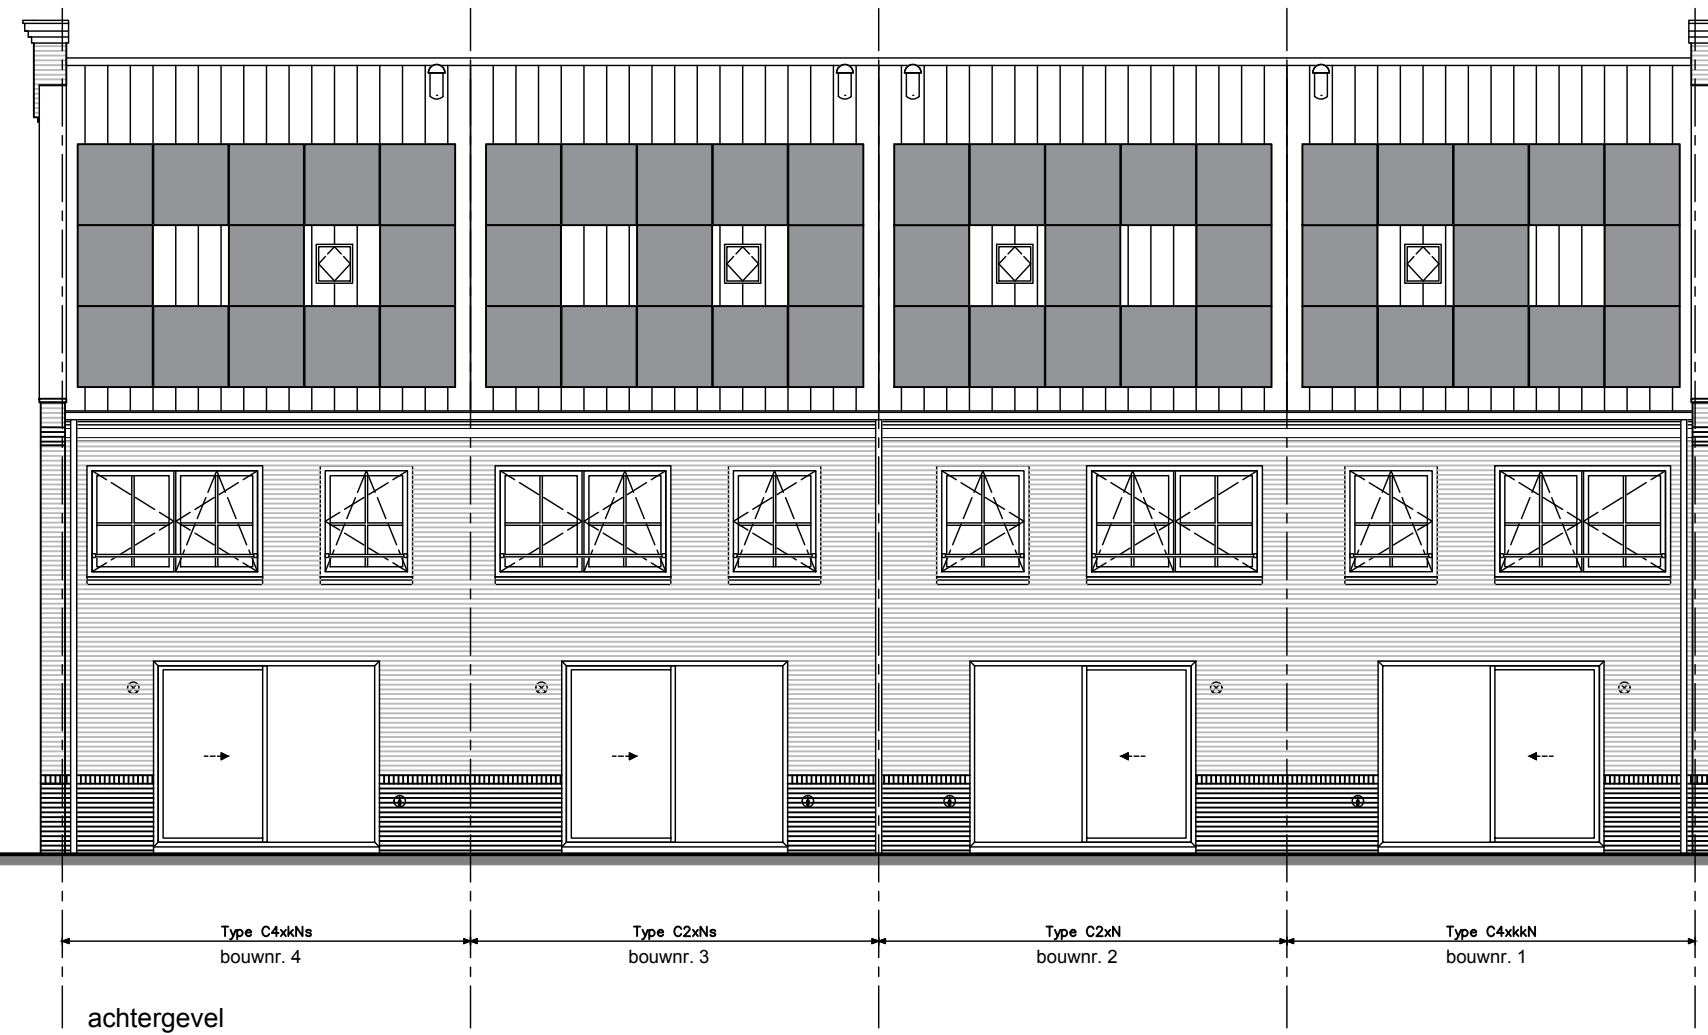
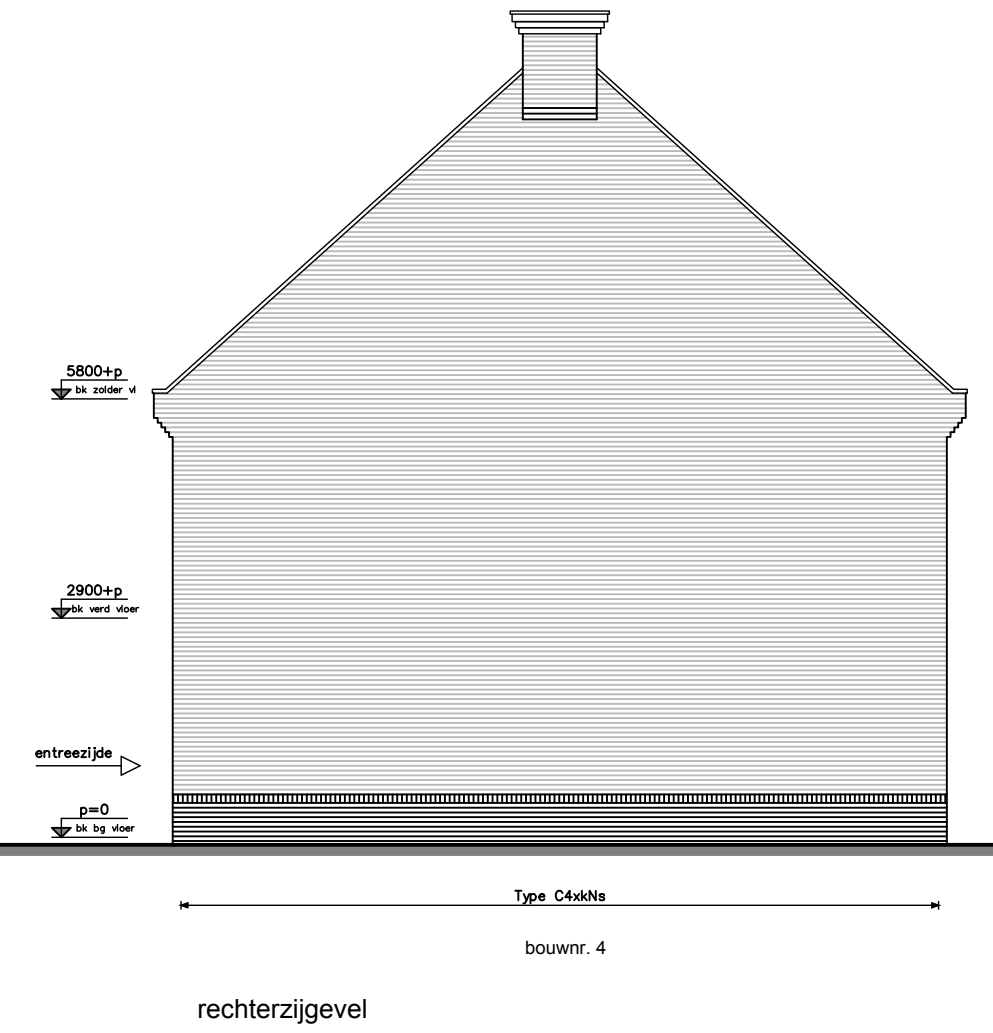
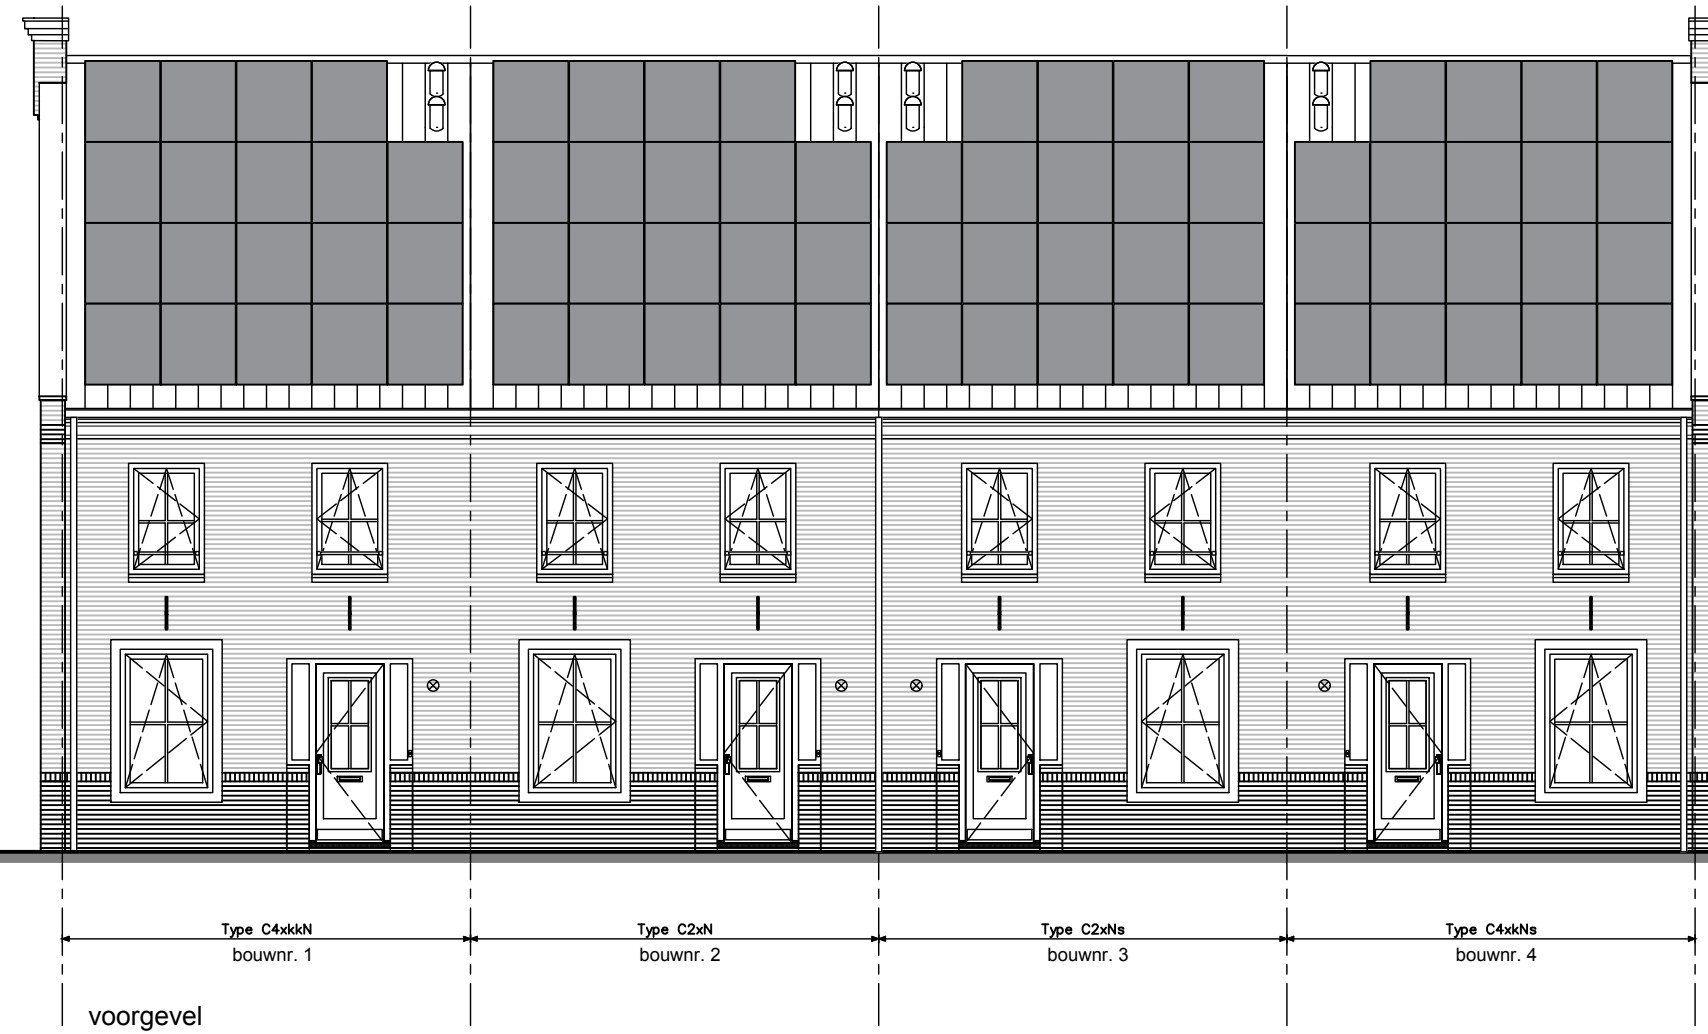


Het aantal en de positie van de pv-panelen op deze tekening is indicatief. Deze wordt gedurende het project door de installateur bepaald. Vraag dit na bij uw Woonadviseur.

Knipvoegen op stramien

Uitgangspunt HWA : 1x HWA per 2 woningen op stramien.

opdrachtgever		project	
		Hoef en Haag Dorpshart fase 2b - Vianen	
onderwerp		tekeningnr.	
woningtype C2xN, C4xkN en C4xkkNs		8540	
Blokoverzichten Blok 15 NOM		V- 245	
gevelaanzichten			
schaal	tekenaar	status	wijzigdatum
1:100	FKI	definitief	(-): 31-01-2018

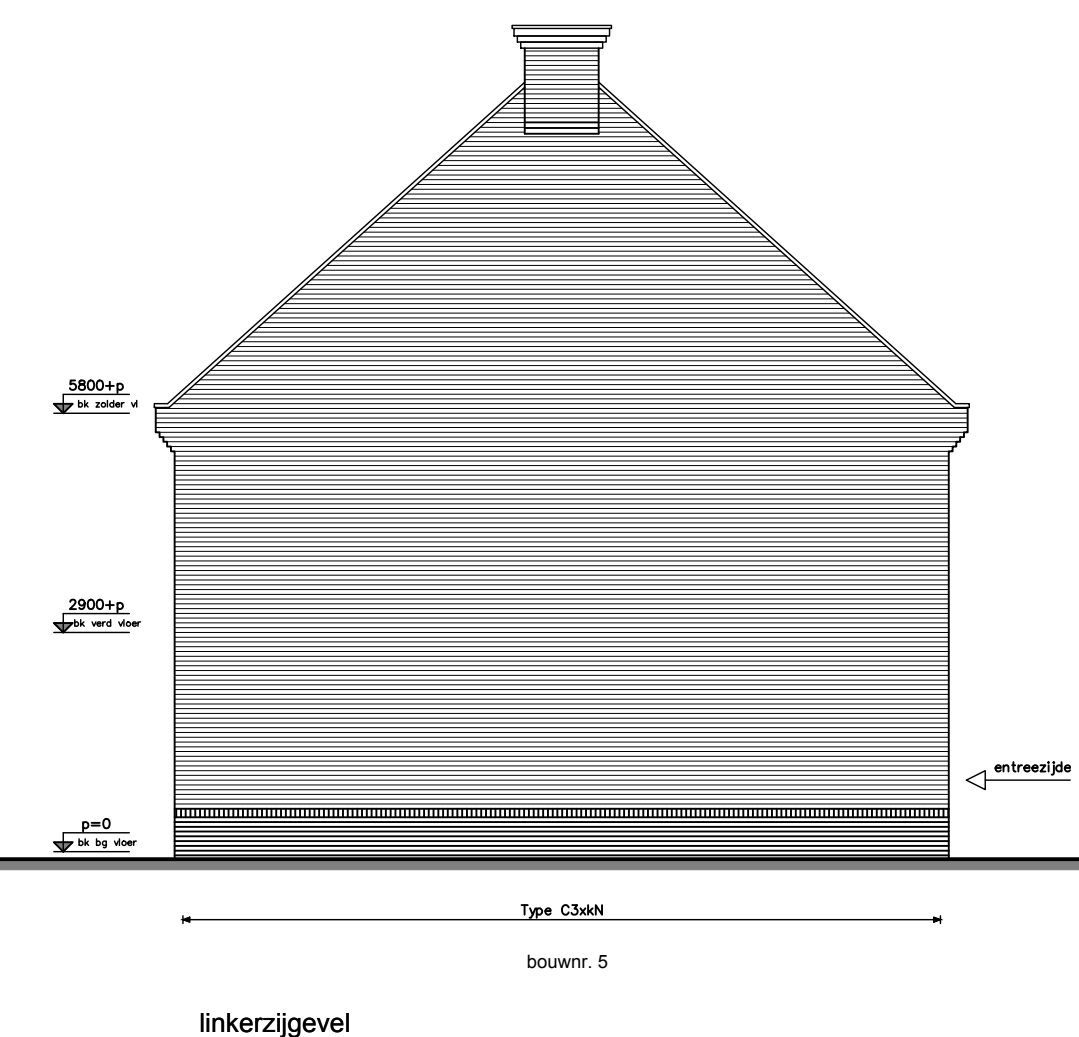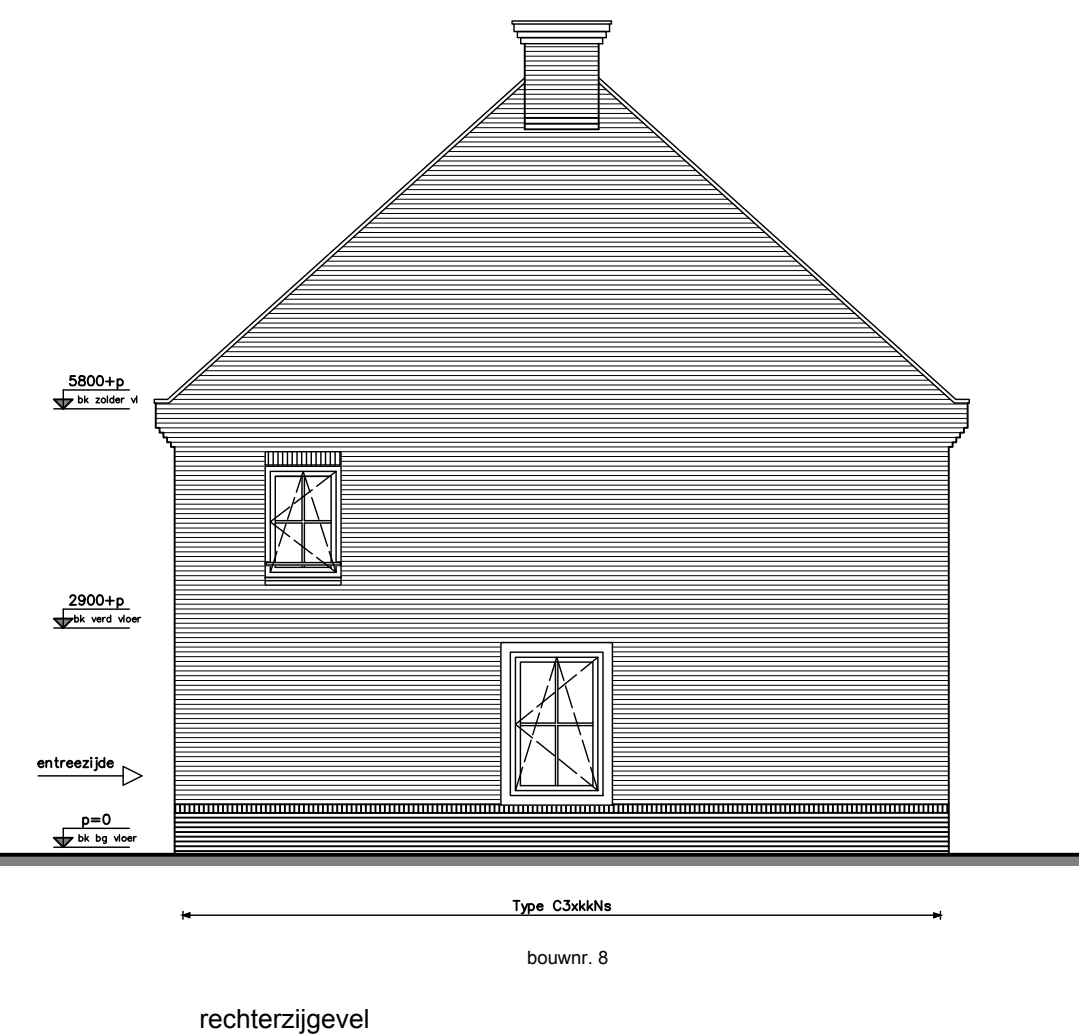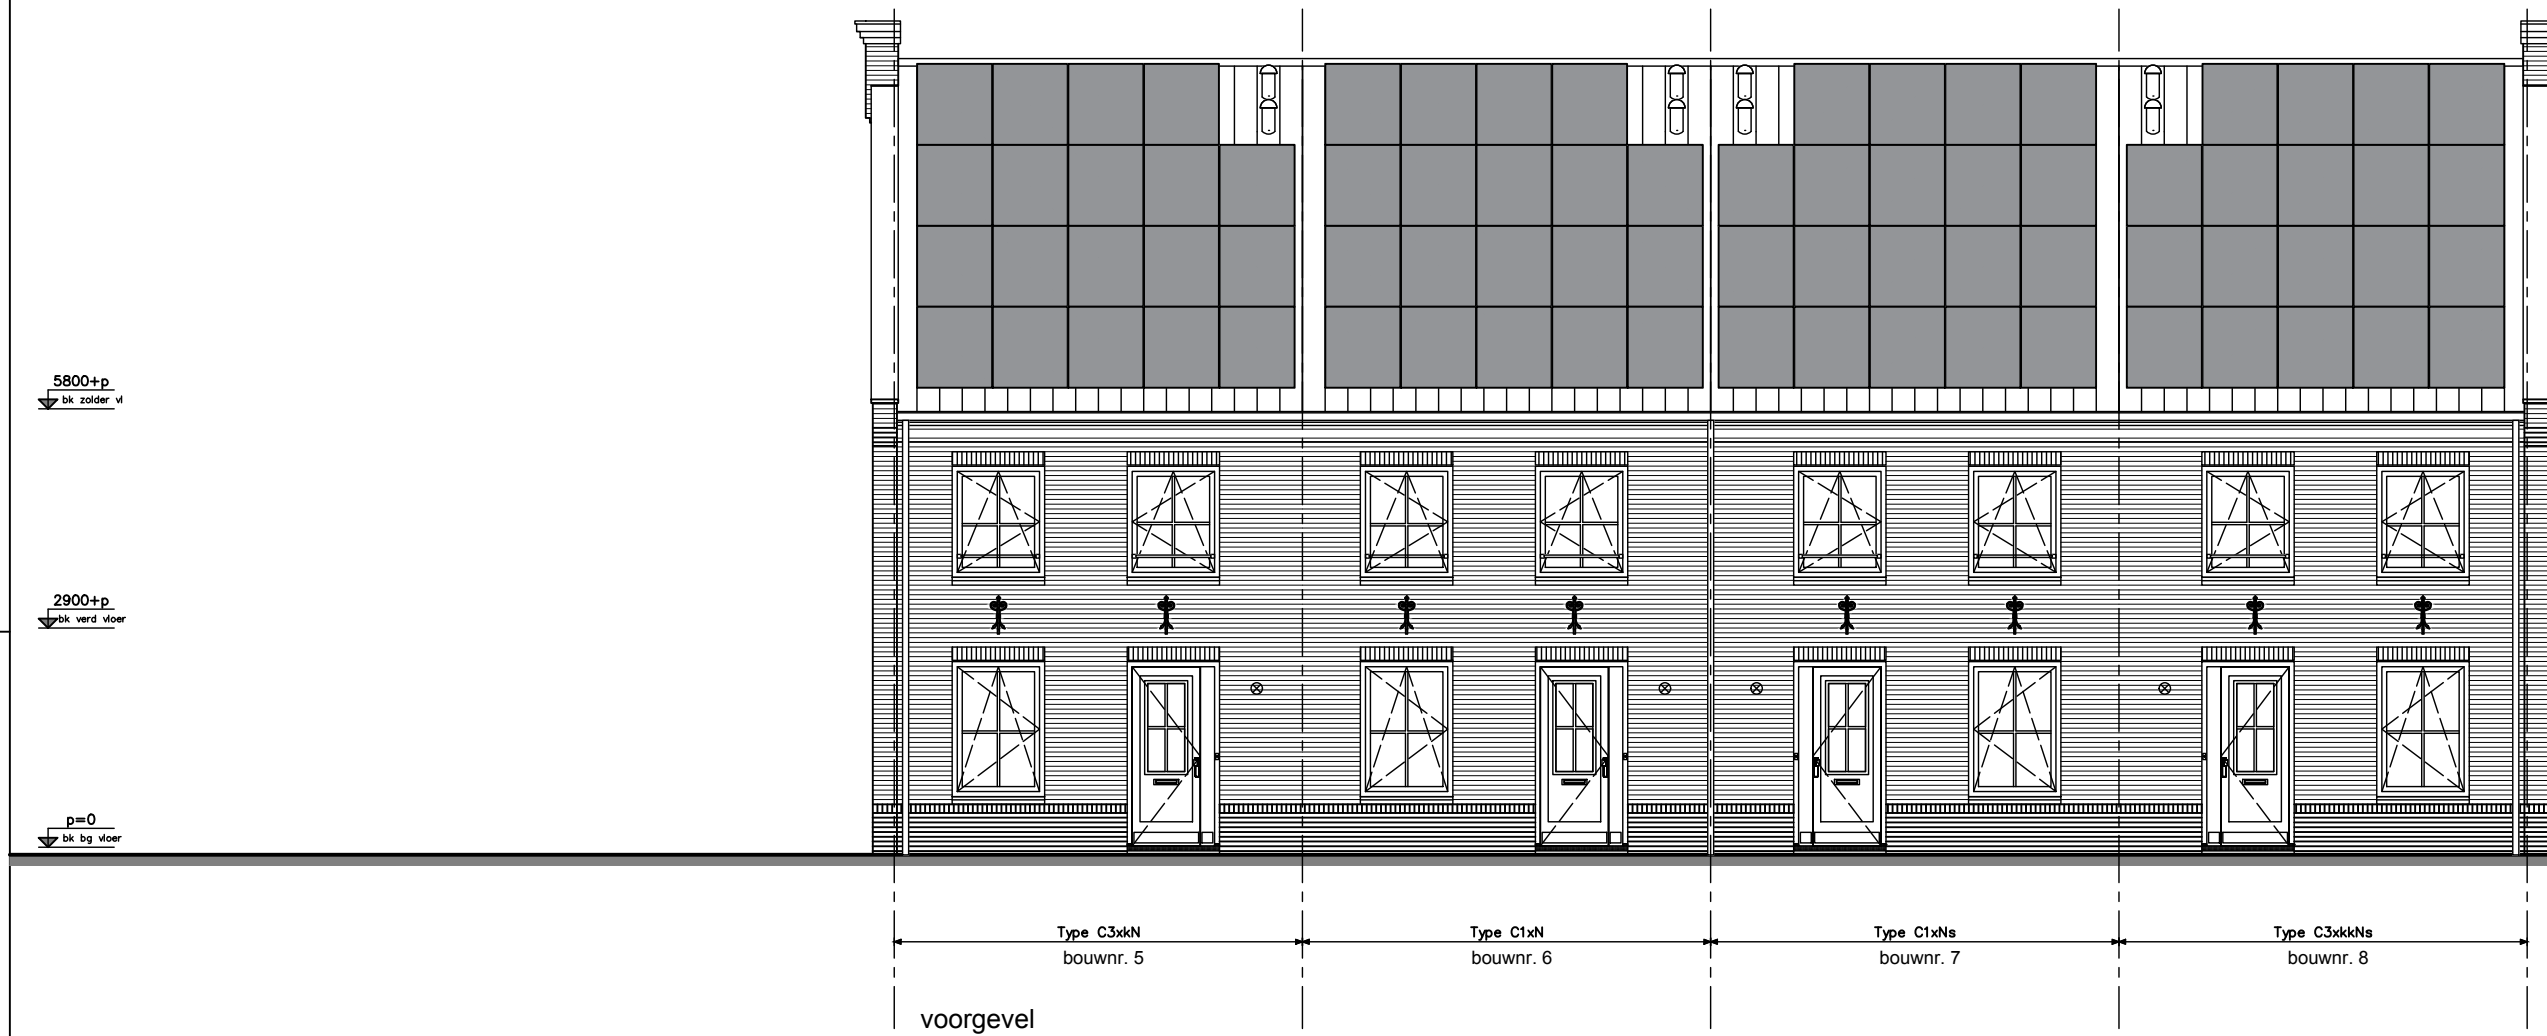

Het aantal en de positie van de pv-panelen op deze tekening is indicatief. Deze wordt gedurende het project door de installateur bepaald. Vraag dit na bij uw Woonadviseur.
 Knipvoegen op stramien
 Uitgangspunt HWA : 1x HWA per 2 woningen op stramien.

	project	Hoef en Haag Dorpshart fase 2b - Vianen	
	onderwerp	woningtype C1xN, C3xkNs en C3xkN Blokoverzichten Blok 16 NOM gevelaanzichten	projectnr. 8540 tekeningnr. V-246
schaal	tekenaar	status	twspj/datum
1:100	FKI	definitief	(-): 31-01-2018

TEK.No	OMSCHRIJVING	FORMAAT	DATUM	-	A	B	C	D	E	F
	algemeen									
V-300C	voorblad	A3	31-01-2018	●						
	woningtype CN opties									
V-331	begane grond type C + Ck	A3	31-01-2018	●						
V-331b	begane grond type CkN	„	„	●						
V-331c	begane grond type C + Ck	„	„	●						
V-332	verdieping type C + Ck	„	„	●						
V-332a	verdieping type C + Ck + CN	„	„	●						
V-333	zolder type C + Ck	„	„	●						
V-333a	zolder type C + Ck	„	„	●						
V-334	doorsnede type C + Ck	„	„	●						
V-335	voorgevel type C + Ck	„	„	●						
V-336	achtergevel type C + Ck	„	„	●						
V-336a	achtergevel type C + Ck	„	„	●						
V-337d	zijgevel type C3xkkNs	„	„	●						
V-337e	zijgevel type C4xkkN	„	„	●						

BAM Wooncollectie

"Oud Hollands"

woningtype C - NOM

opties

"Brederode"

opdrachtgever



Project Hoef en Haag Dorpshart fase 2b - Vianen

projectnr. 8540

tekeningnr.

V-300C

(wijz)/datum (-): 31-01-2018

onderwerp

woningtype C

renvooi


opties

schaal

status

FKI

definitief

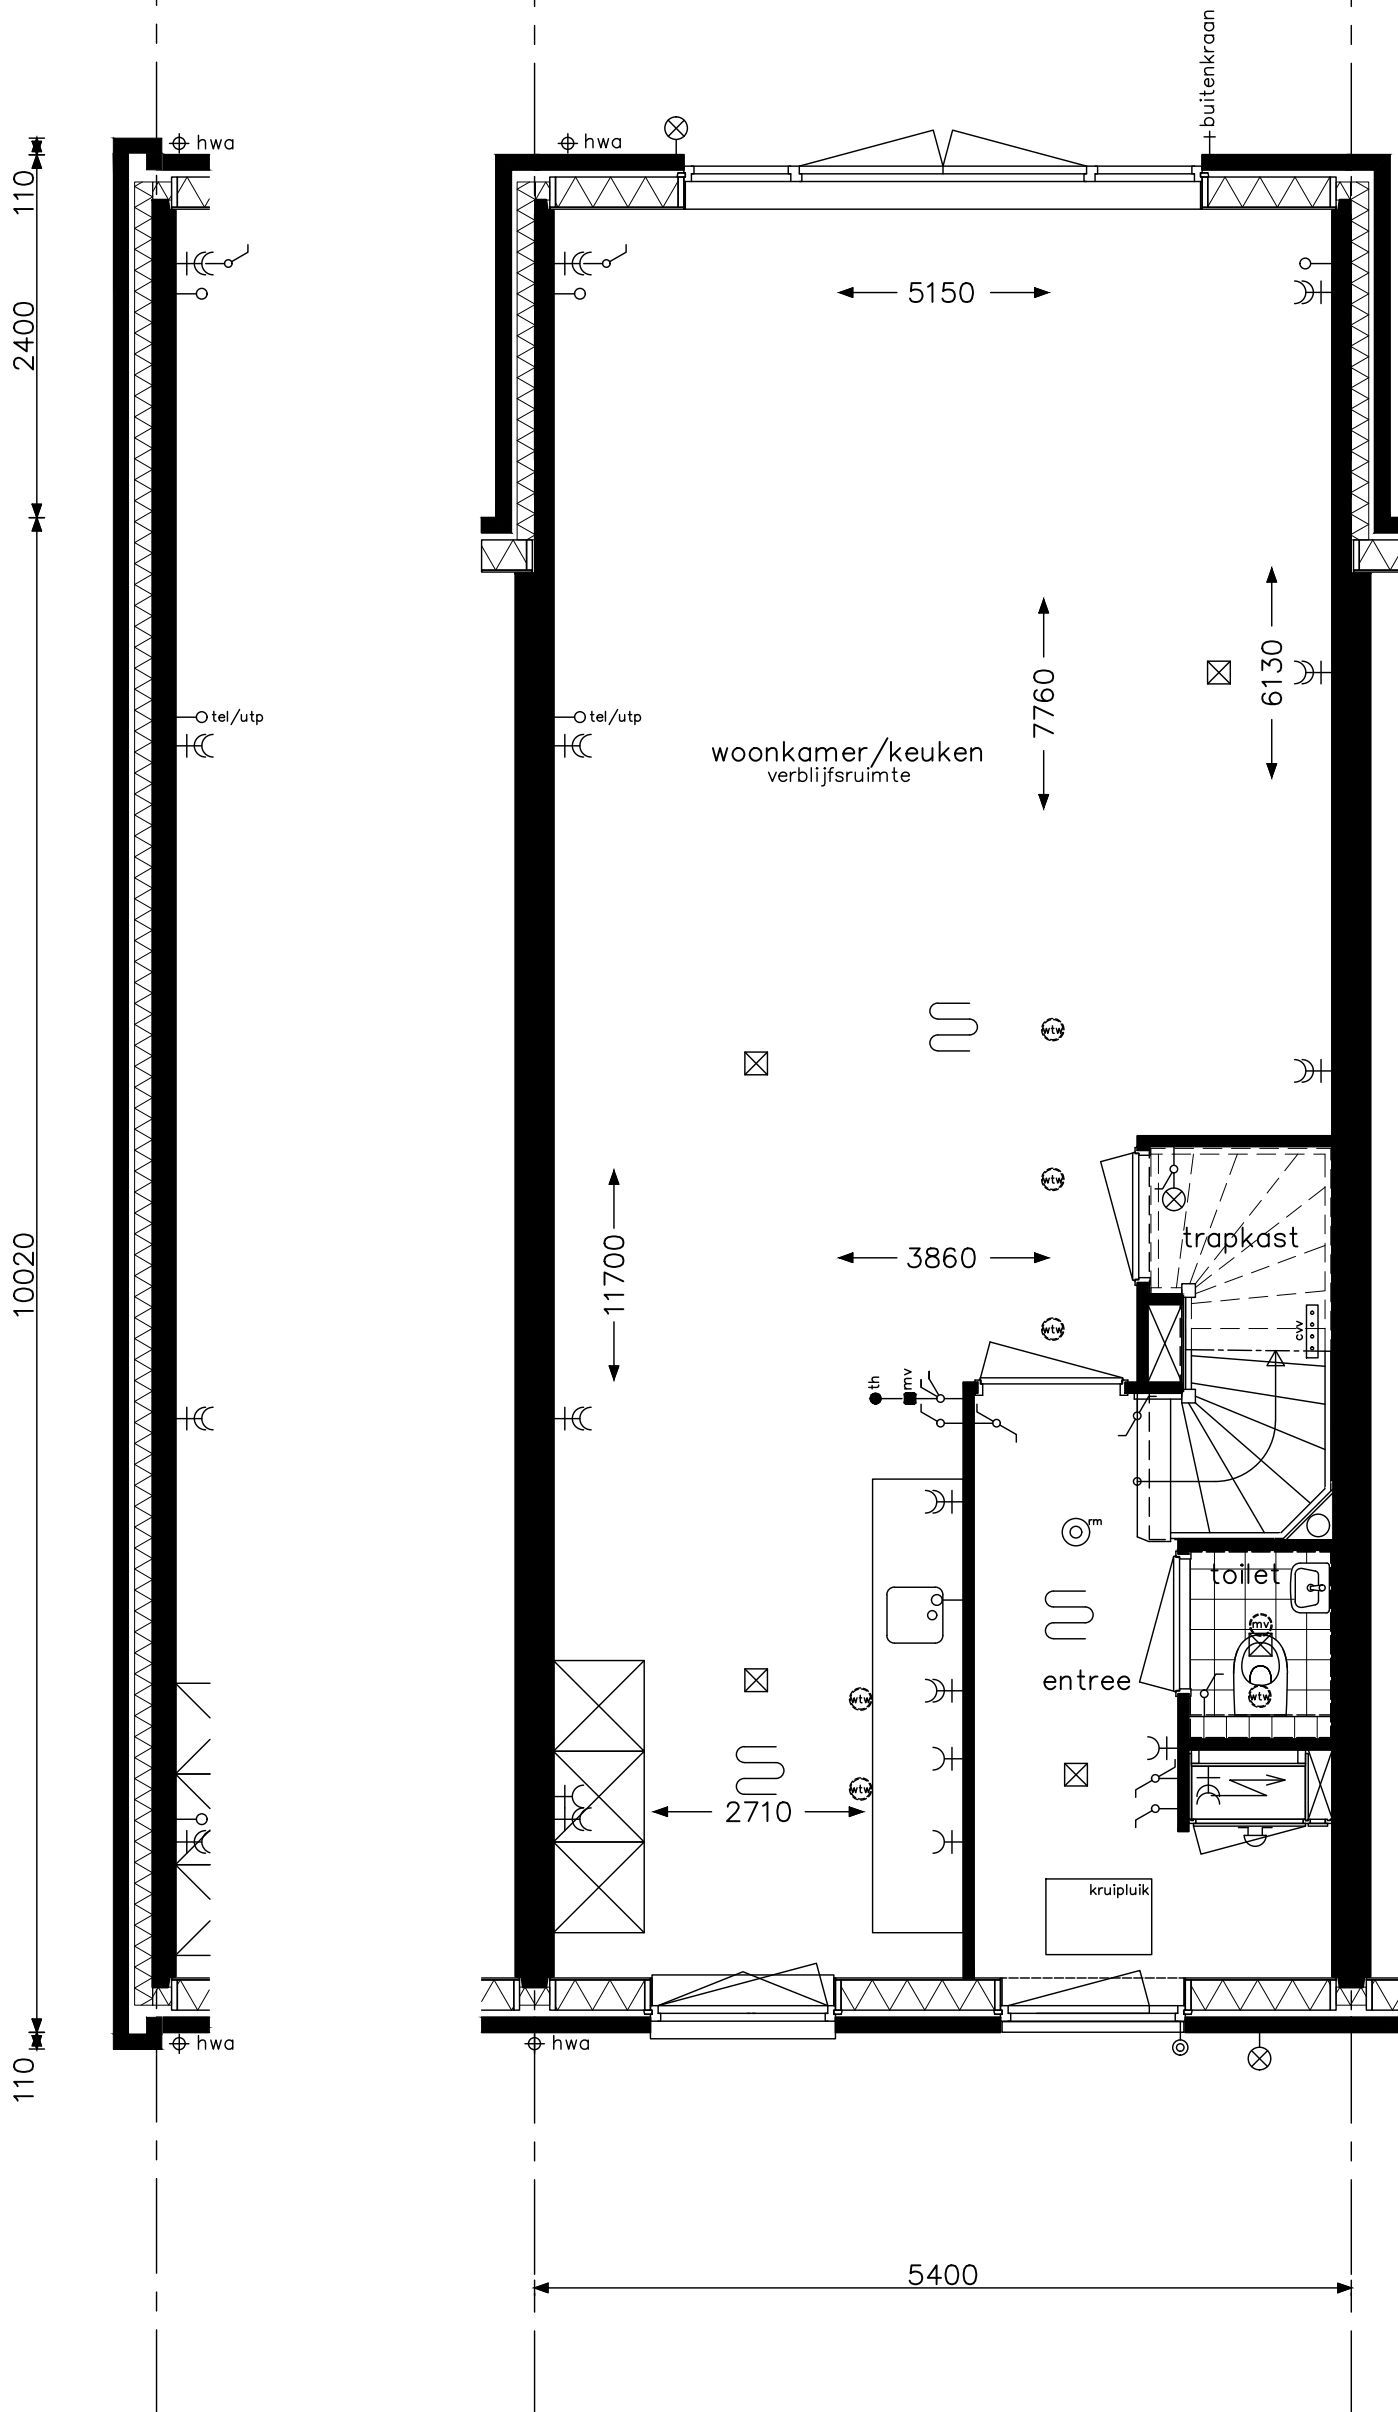

optie uitbouw 2,40m
 optie trapkast
 optie openslaande deuren achtergevel bij uitbouw



project **Hoef en Haag Dorpshart fase 2b - Vianen**

onderwerp
 woningtype C + Ck
 begane grond
 opties

projectnr. **8540**


tekeningnr.
V-331

schaal
 1:50

tekenaar
 FKI

status
 definitief

(wijz)/datum
 (-): 31-01-2018

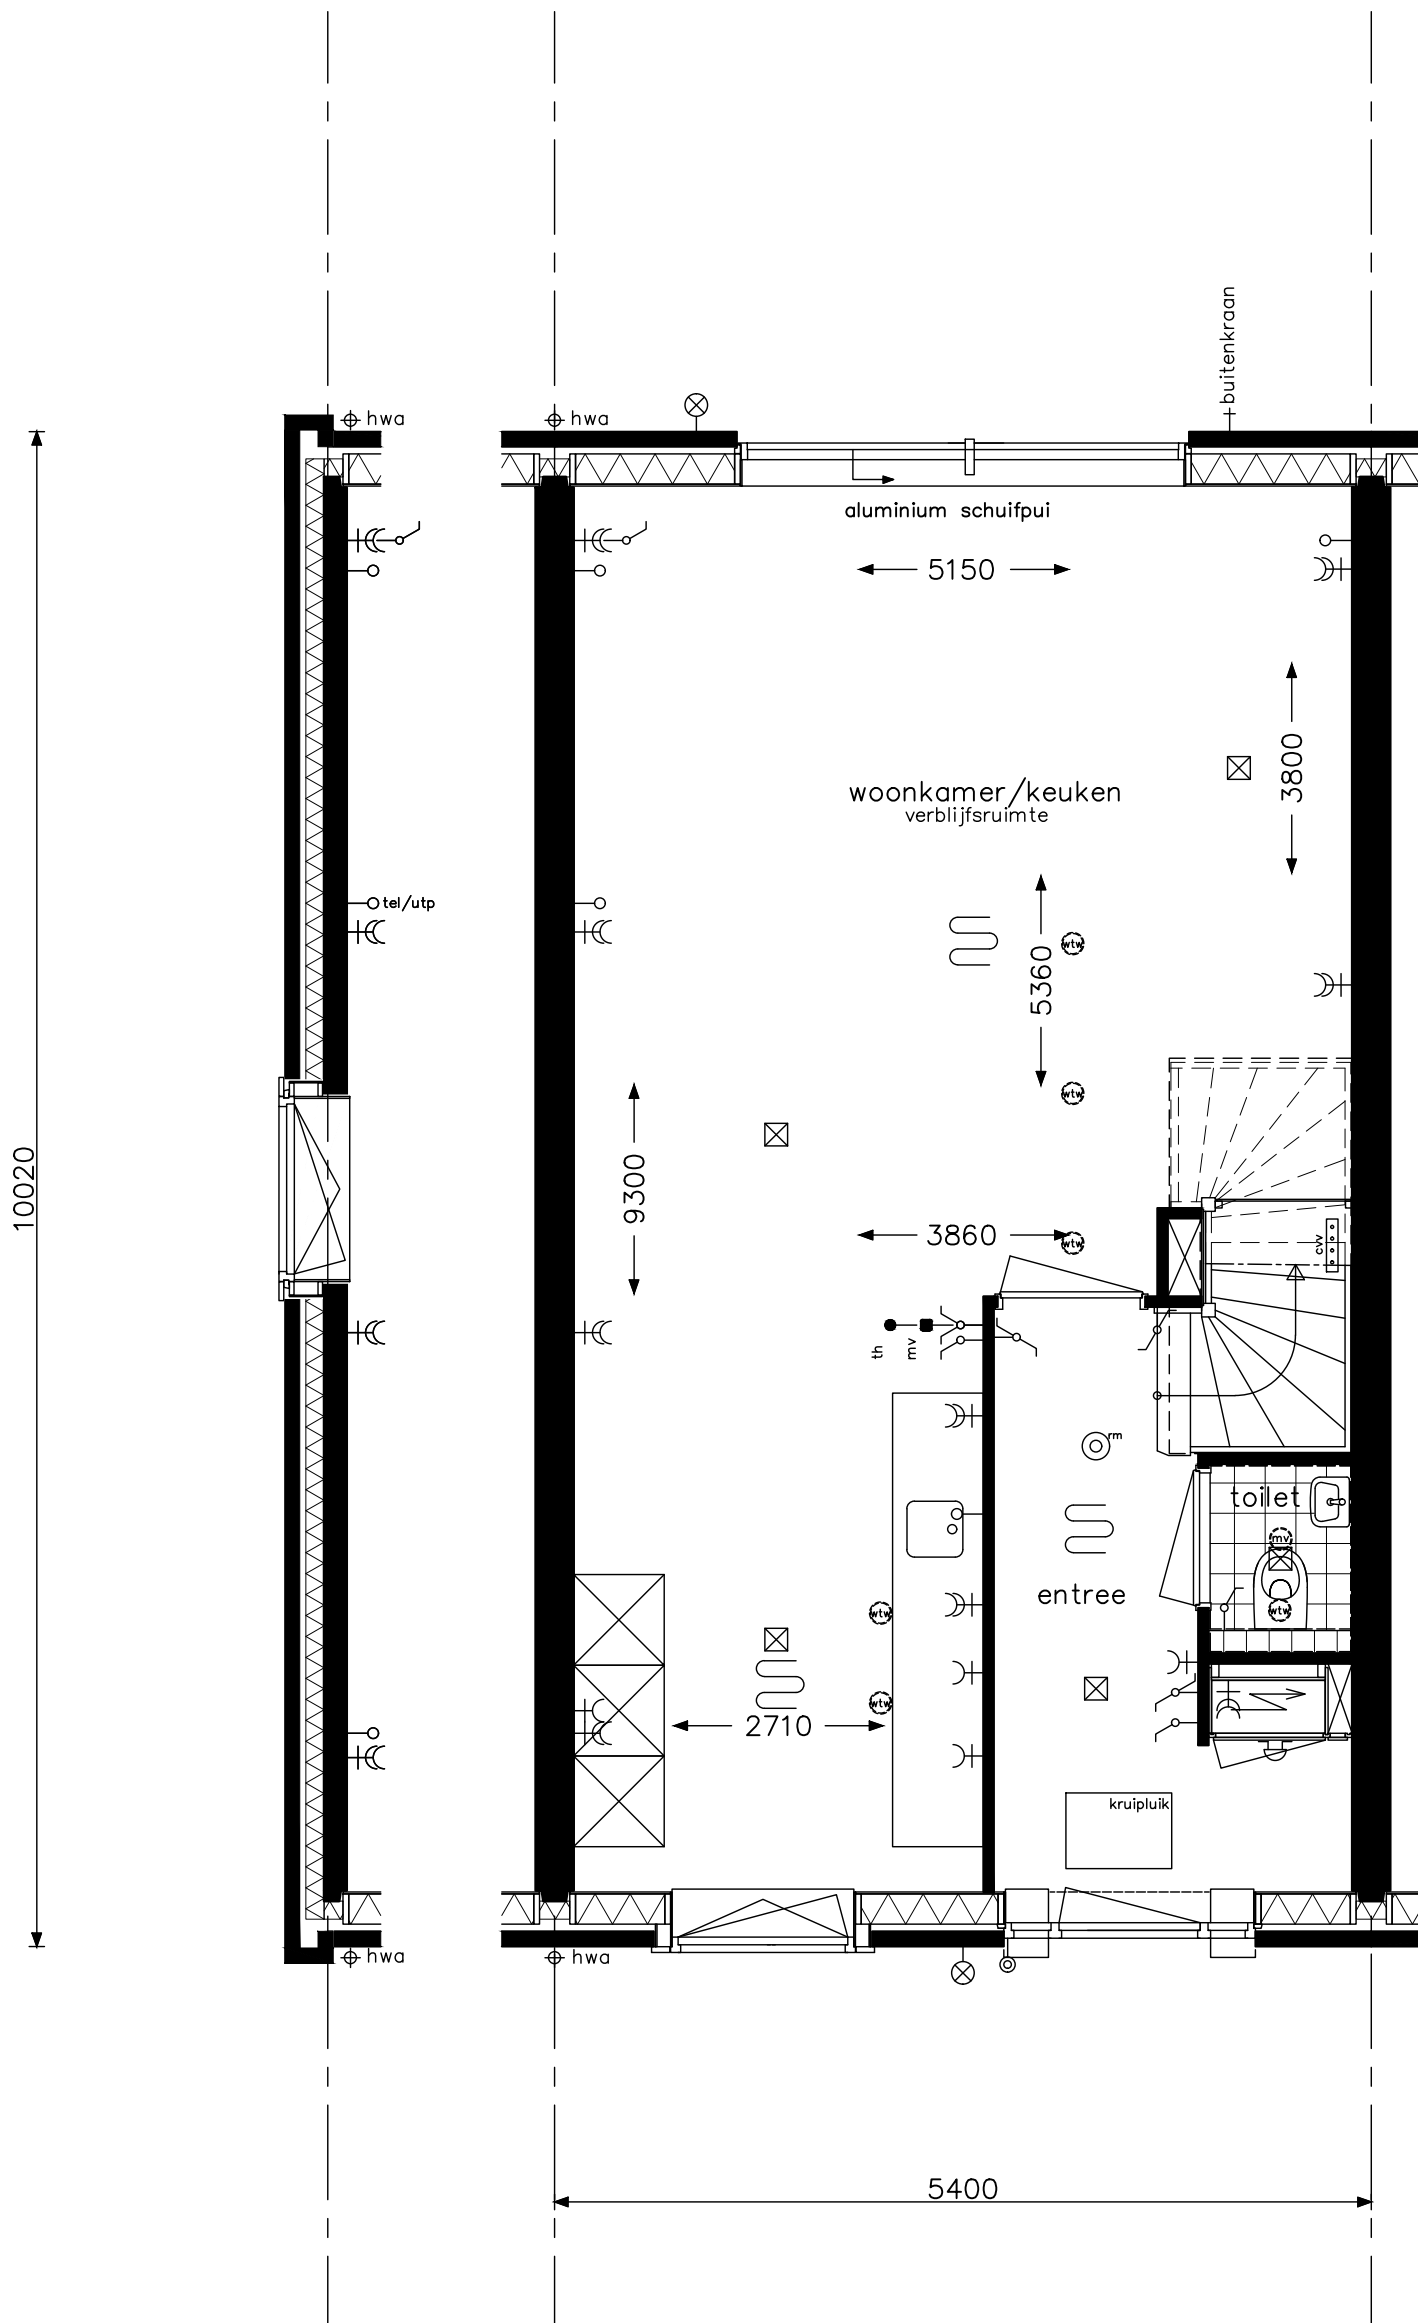

kopgevelramen / kozijnen kopgevel afhankelijk van de mogelijkheden, in overleg met de woonadviseur

optie kopgevelramen

opdrachtgever



project

Hoef en Haag Dorpshart fase 2b - Vianen

onderwerp

woningtype CkN
begane grond

projectnr.

8540

tekeningnr.

V-331b

schaal

1:50

tekenaar


FKI

status

definitief

(wijz)/datum

(-): 31-01-2018

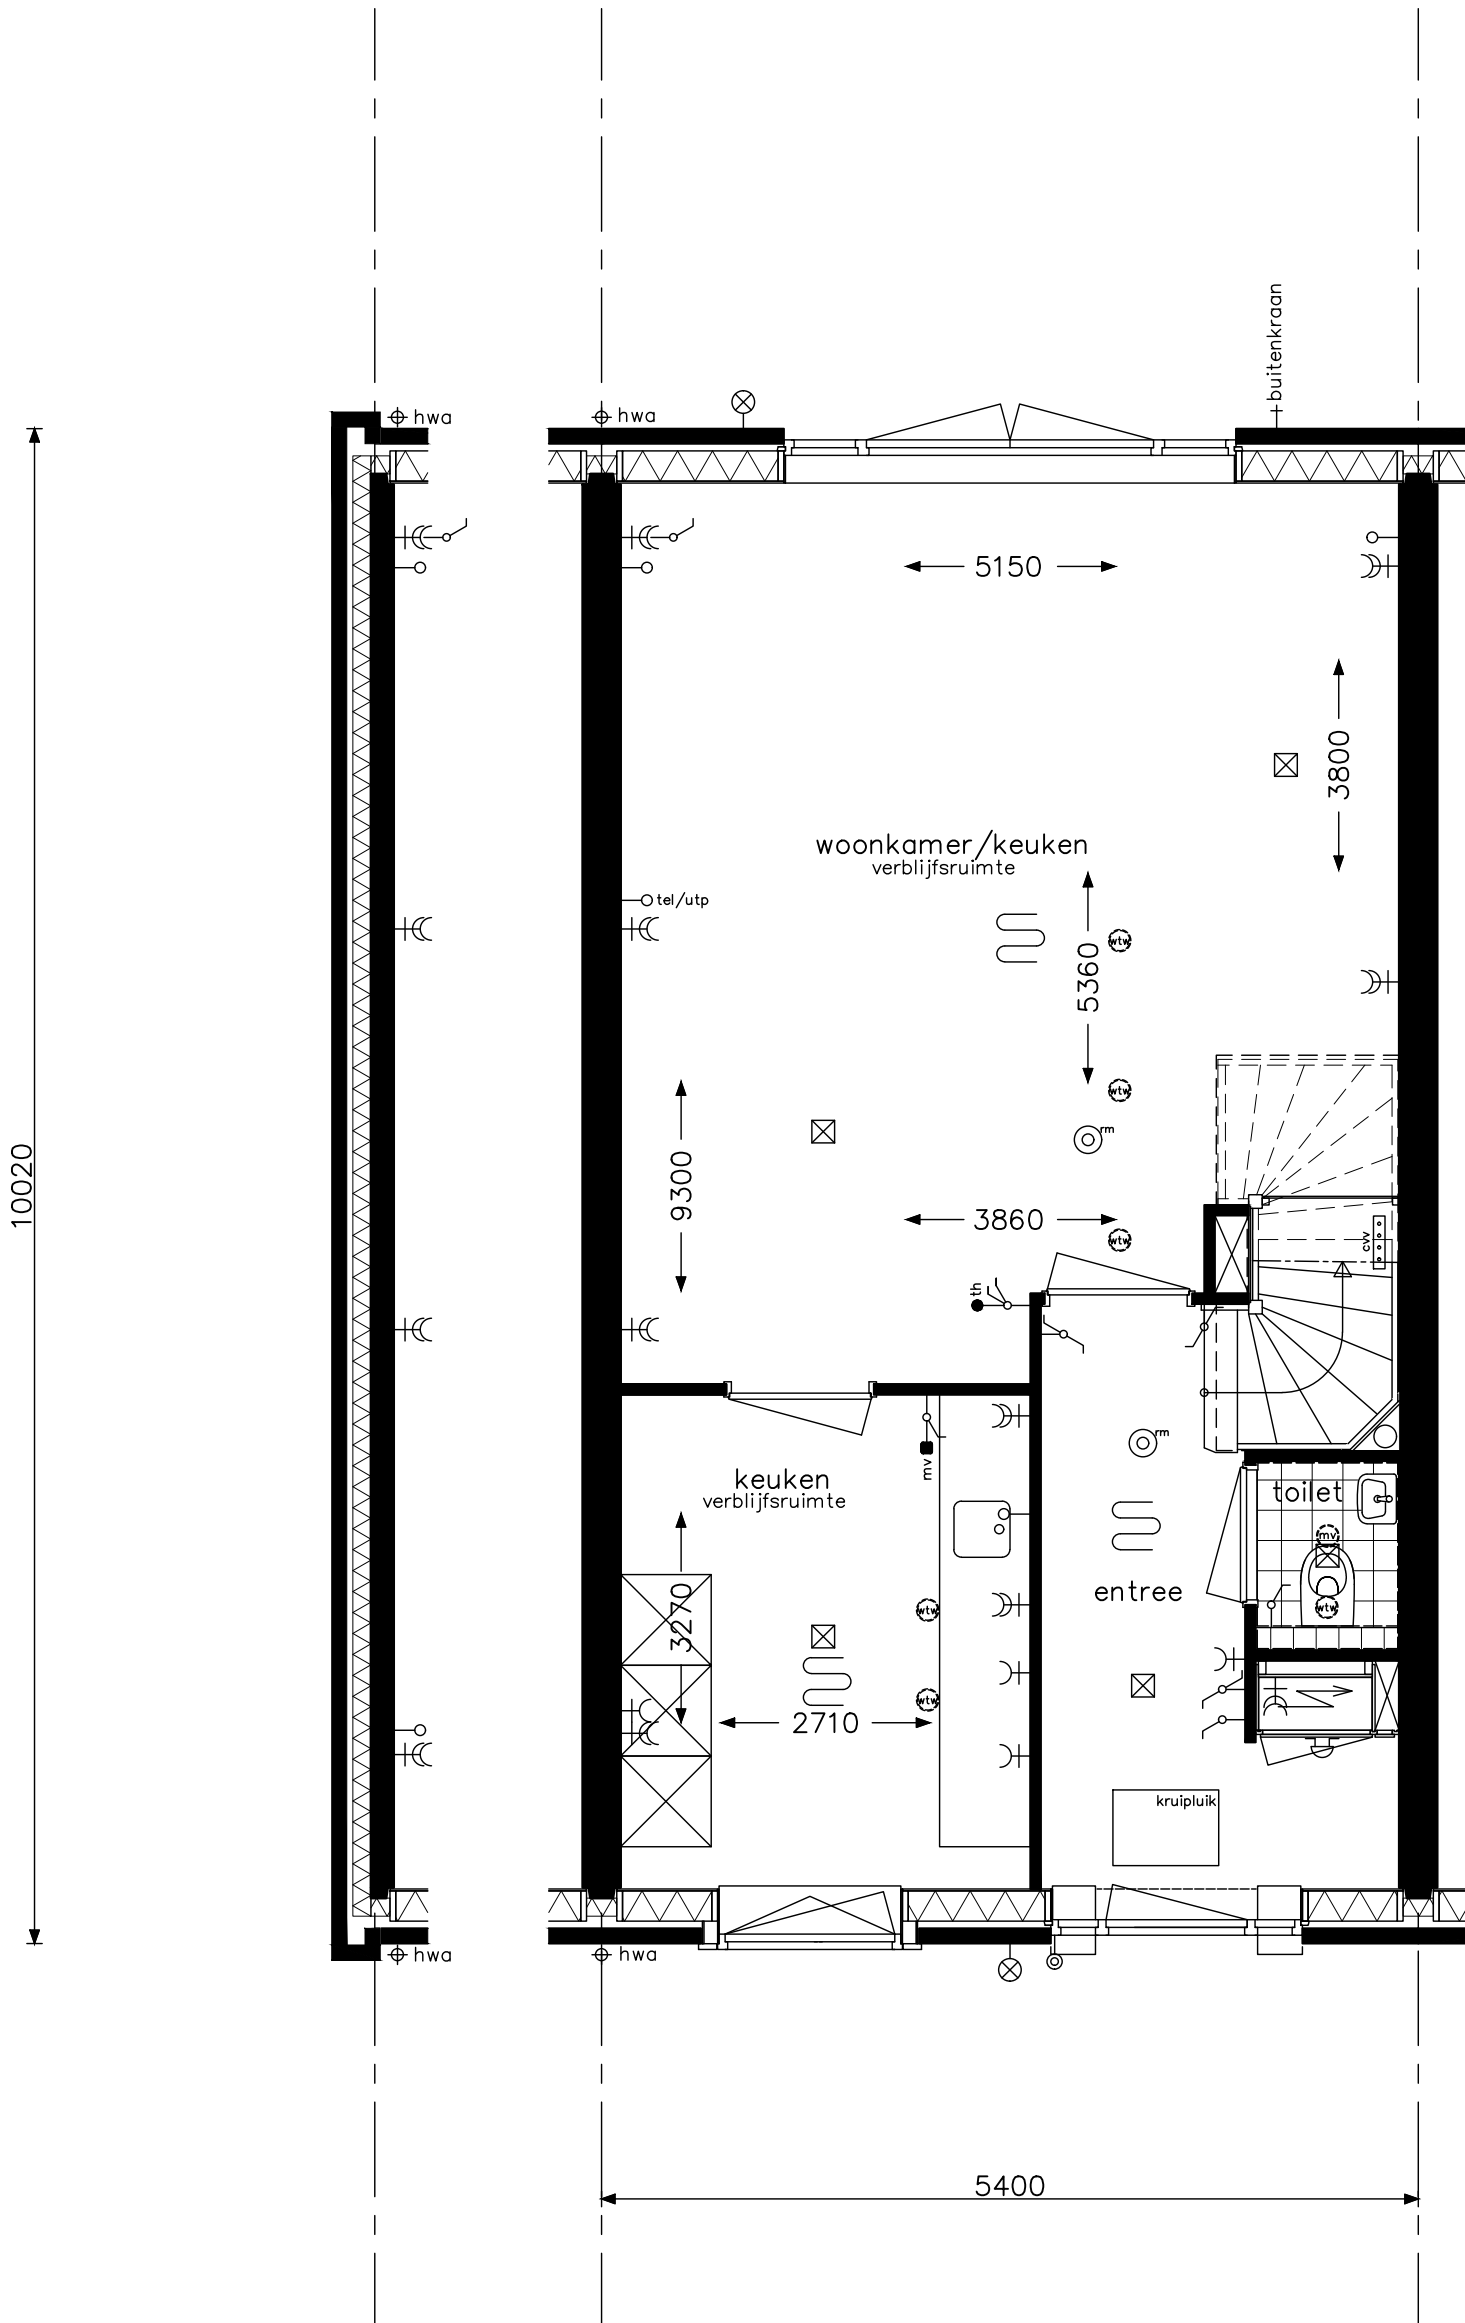

optie openslaande deuren achtergevel
optie dichte keuken



project Hoef en Haag Dorpshart fase 2b - Vianen

onderwerp woningtype C + Ck
begane grond

projectnr. 8540


tekeningnr. V-331c

schaal 1:50

tekenaar FKI

status definitief

(wijz)/datum (-): 31-01-2018

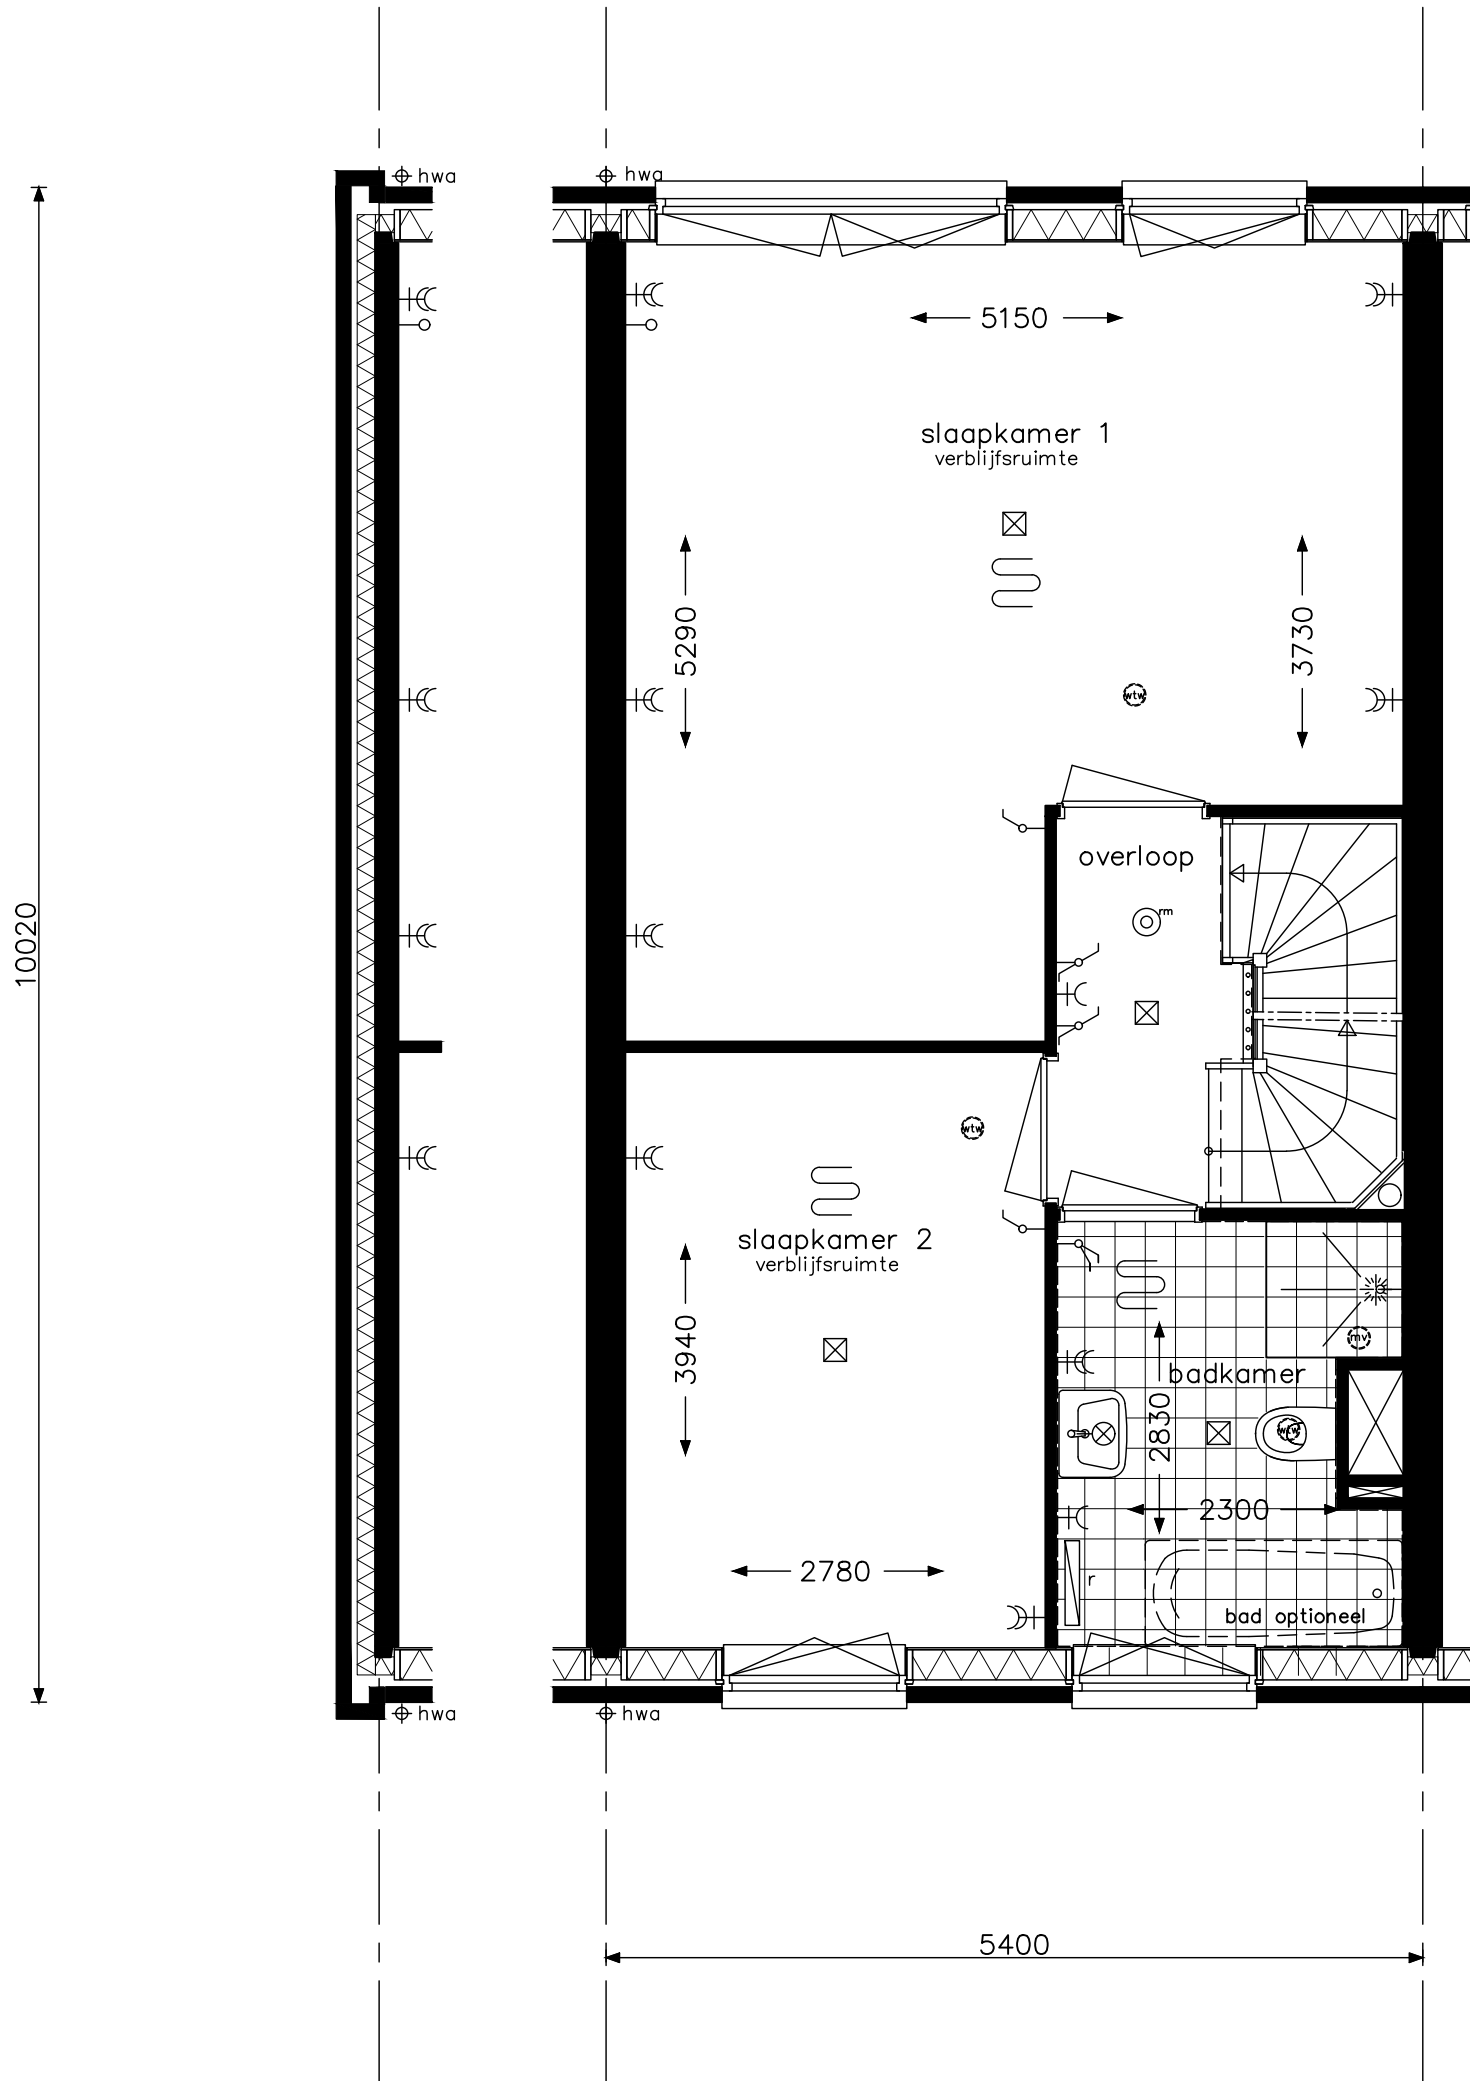

optie samenvoegen slaapkamers



project **Hoef en Haag Dorpshart fase 2b - Vianen**

onderwerp
woningtype C + Ck
verdieping
opties

projectnr. **8540**


tekeningnr.
V- 332

schaal
1:50

tekenaar
FKI

status
definitief

(wijz)/datum
(-): 31-01-2018

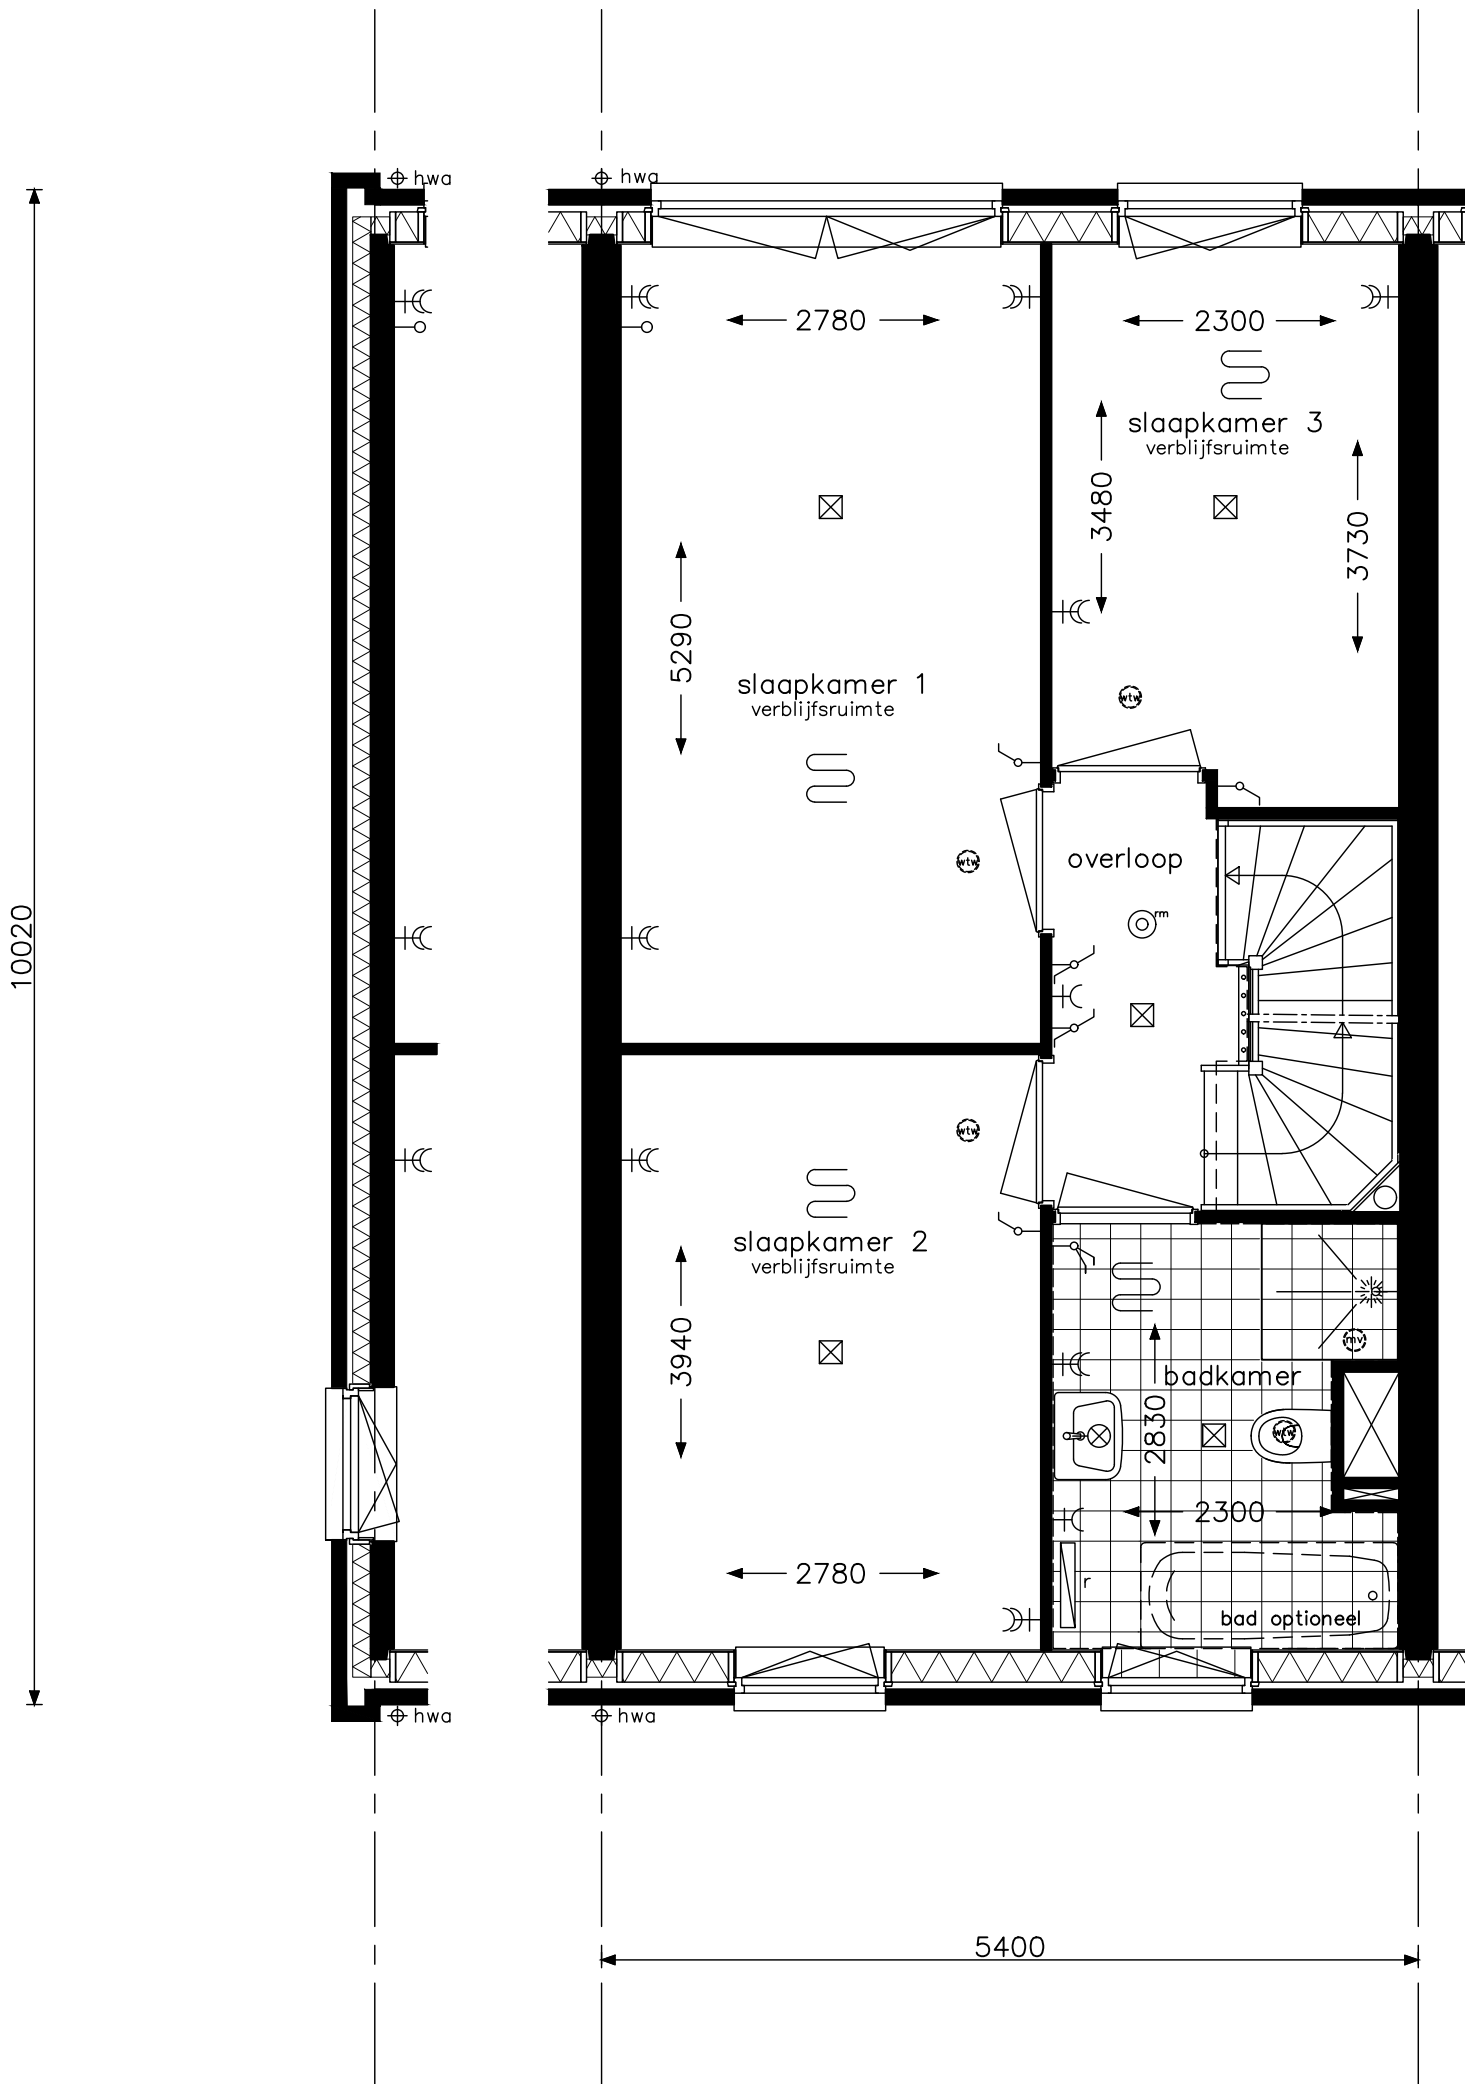

kopgevelramen / kozijnen kopgevel afhankelijk van de mogelijkheden, in overleg met de woonadviseur

optie kopgevelramen

opdrachtgever



project

Hoef en Haag Dorpshart fase 2b - Vianen

onderwerp

woningtype C + Ck + CN
verdieping

projectnr.

8540

tekeningnr.

V- 332a

schaal

1:50

tekenaar


FKI

status

definitief

(wijz)/datum

(-): 31-01-2018

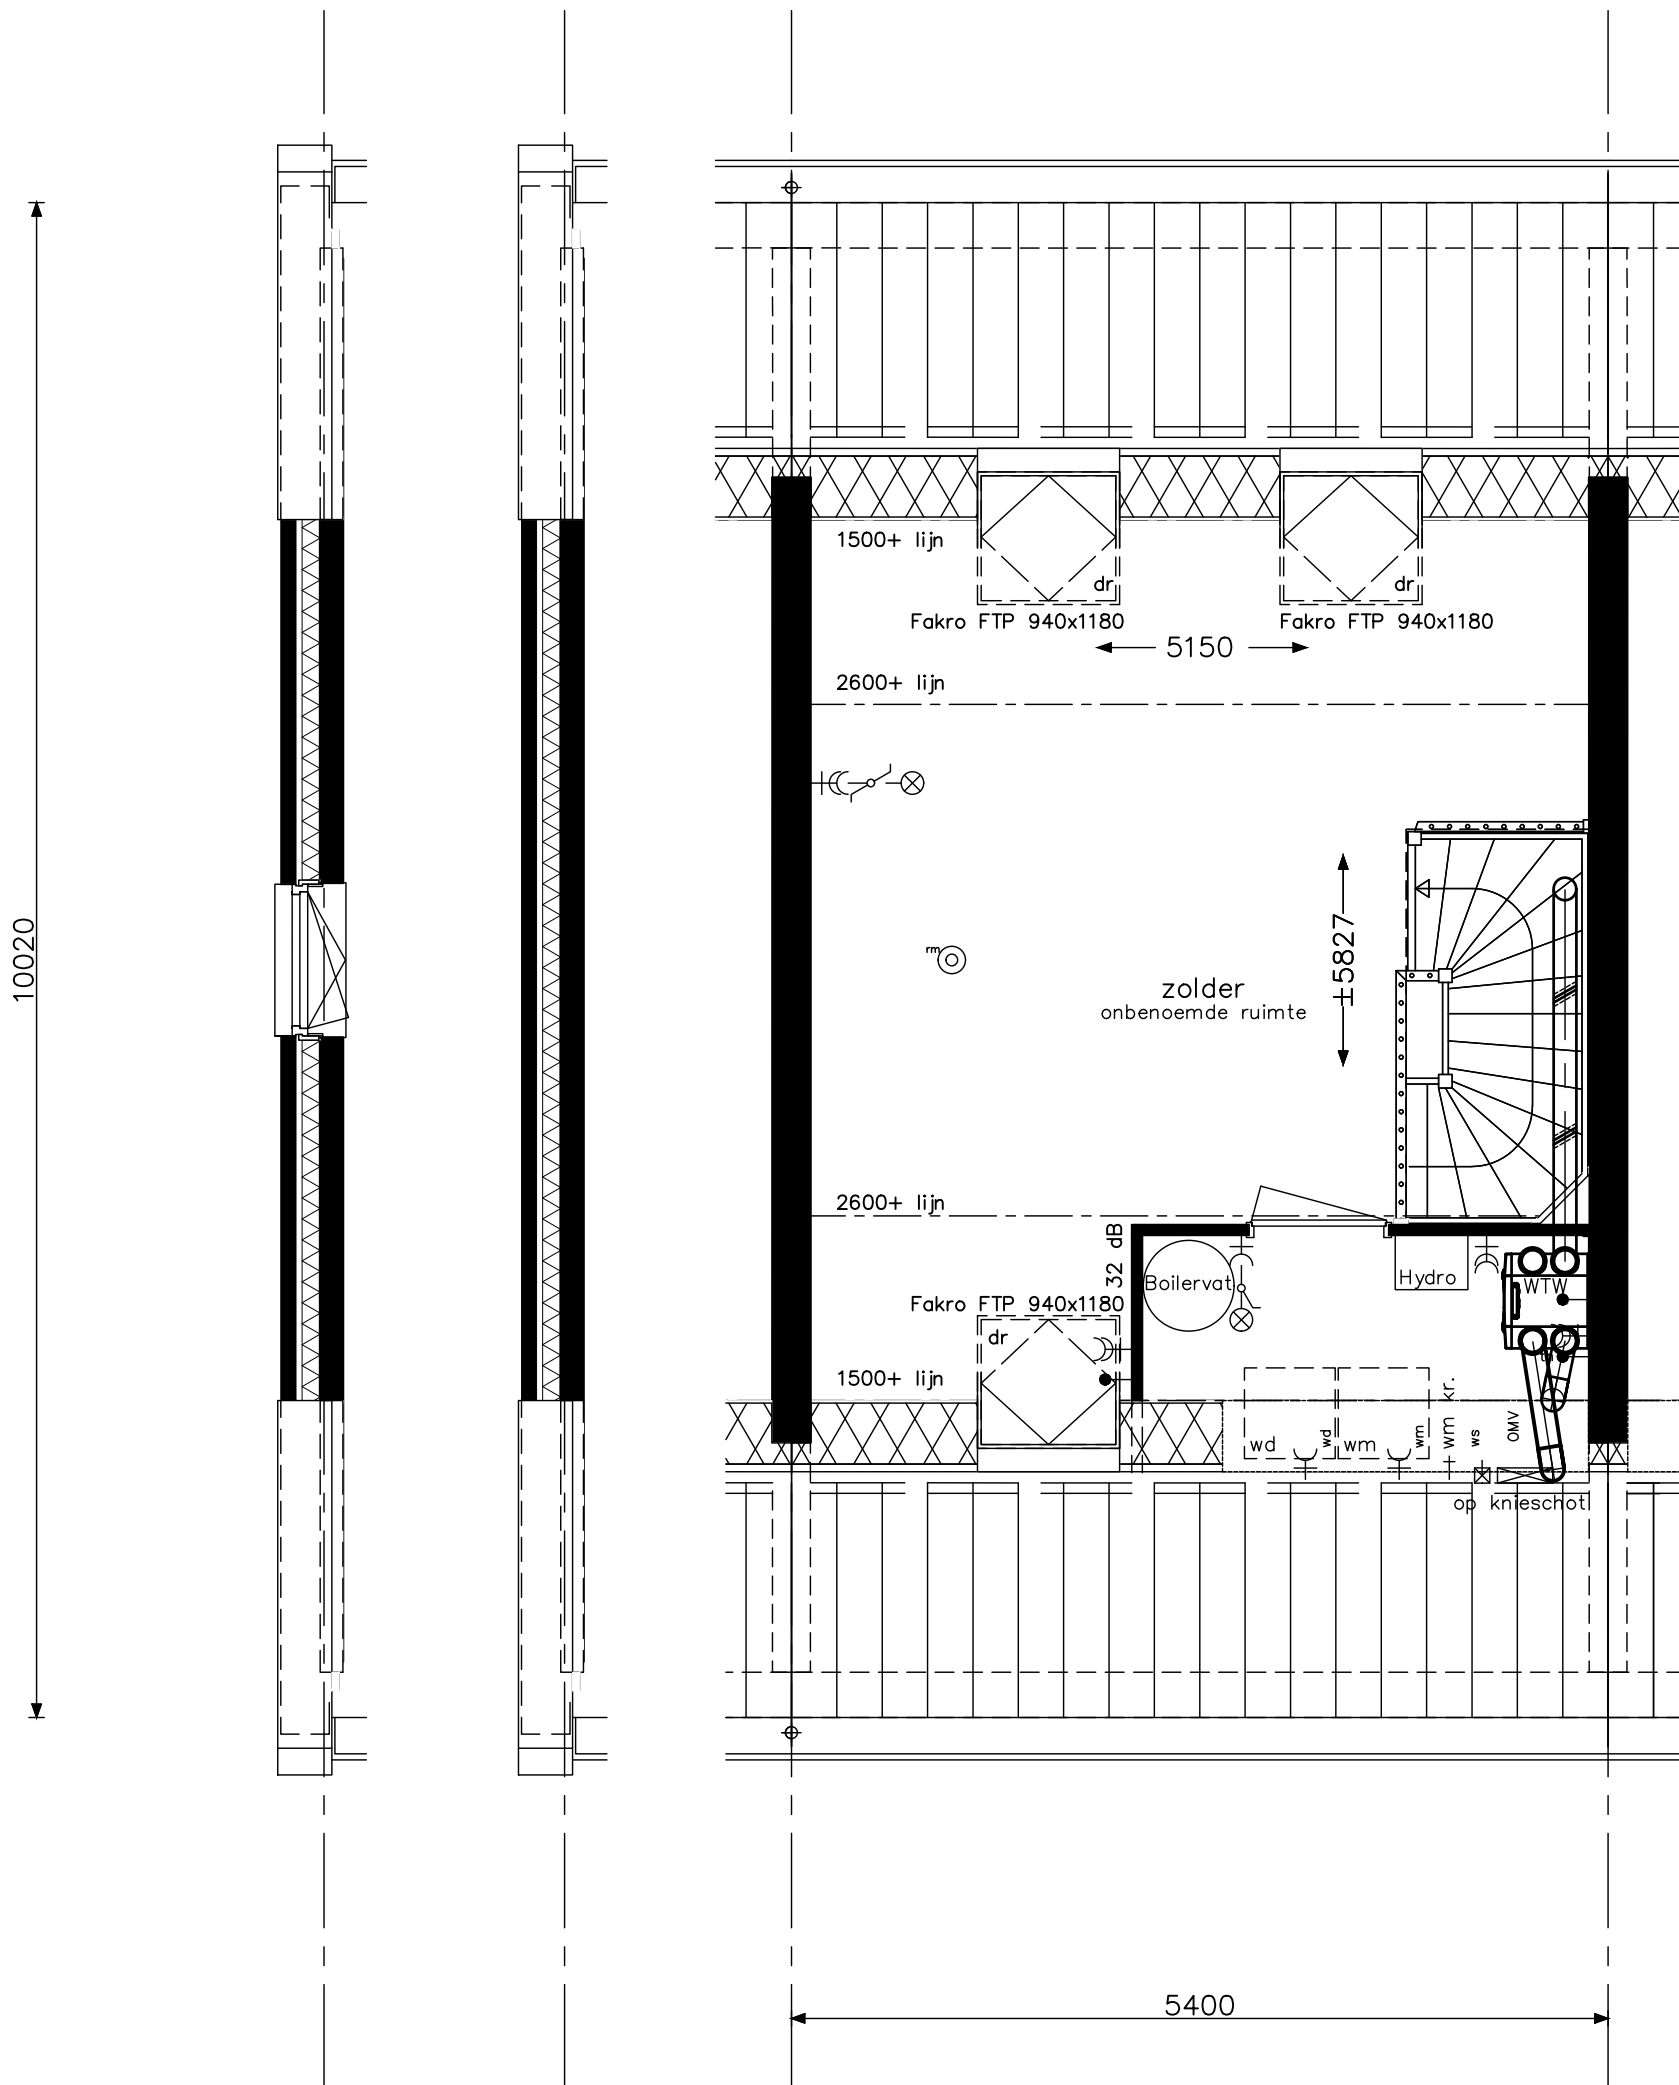

kopgevelramen / kozijnen kopgevel afhankelijk van de mogelijkheden, in overleg met de woonadviseur

optie dakramen achterzijde
 optie kozijn kopgevel
 optie dakraam voorzijde



project **Hoef en Haag Dorpshart fase 2b - Vianen**

onderwerp
 woningtype C + Ck
 zolder
 opties

projectnr. **8540**


tekeningnr. **V- 333**

schaal 1:50

tekenaar FKI

status definitief

(wijz)/datum (-): 31-01-2018

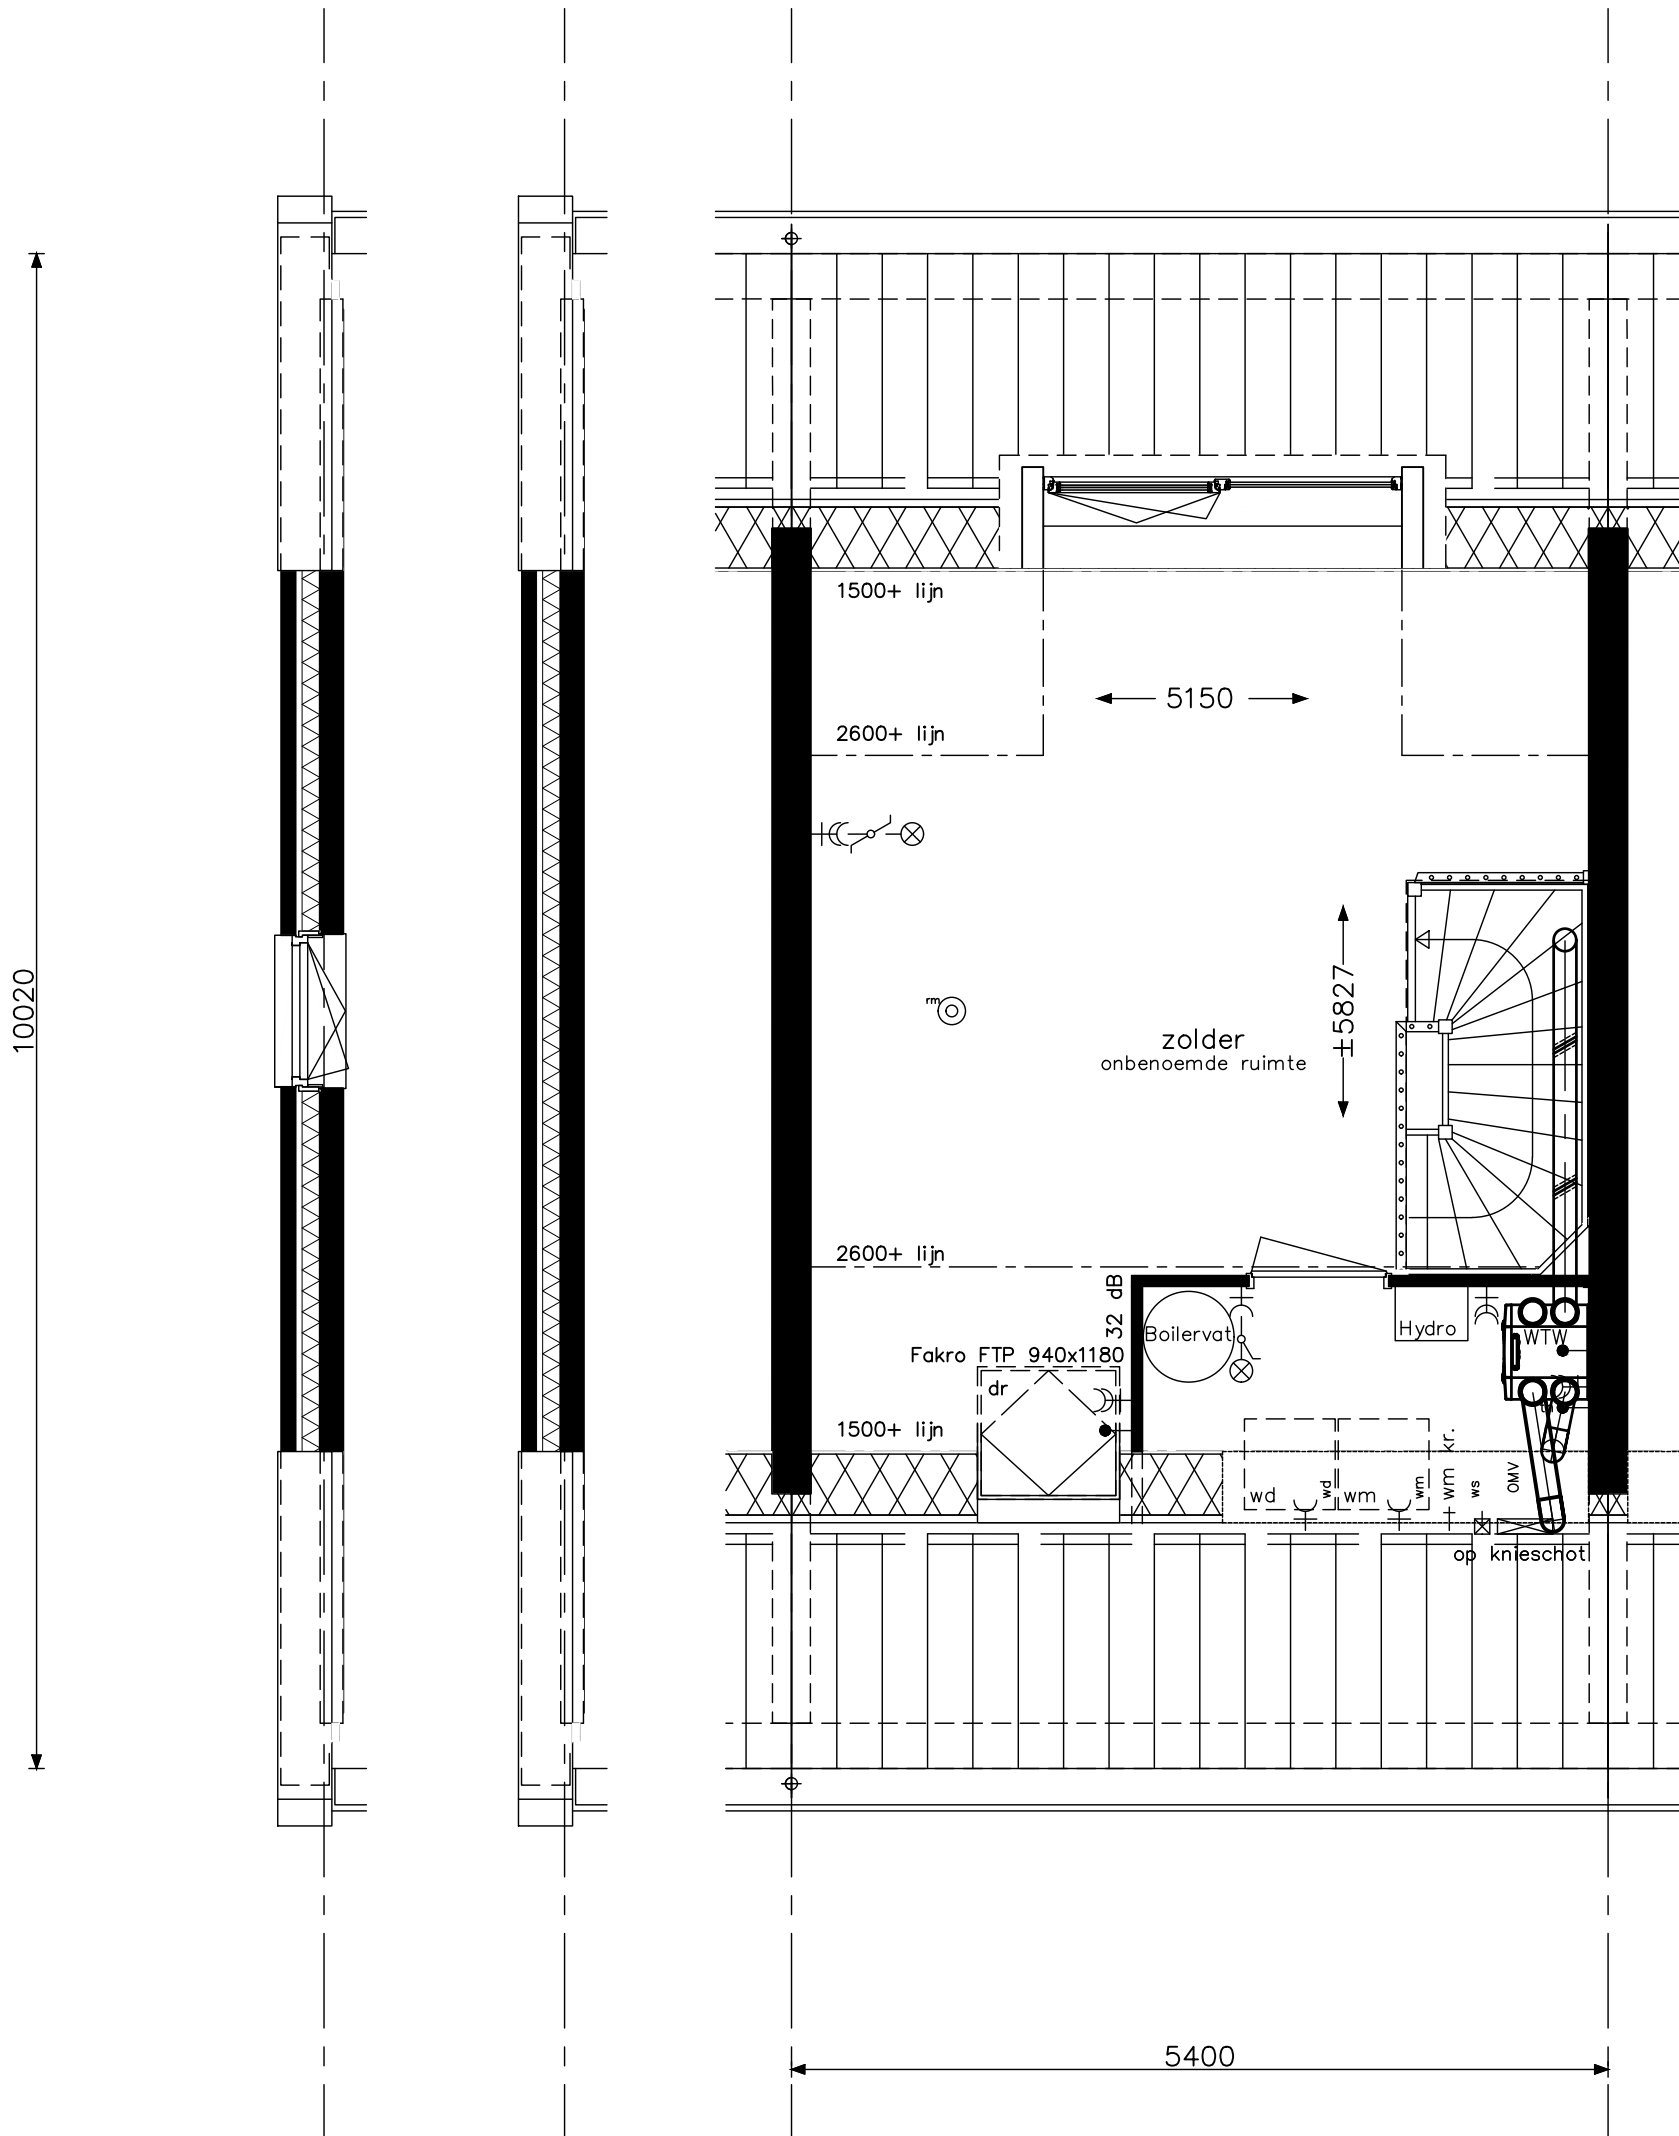

kopgevelramen / kozijnen kopgevel afhankelijk van de mogelijkheden, in overleg met de woonadviseur

optie dakkapel C achterzijde
 optie kozijn kopgevel
 optie dakraam voorzijde



project **Hoef en Haag Dorpshart fase 2b - Vianen**

onderwerp
 woningtype C + Ck
 zolder
 opties

projectnr. **8540**


tekeningnr. **V- 333a**

schaal **1:50**

tekenaar **FKI**

status **definitief**

(wijz)/datum (-): **31-01-2018**

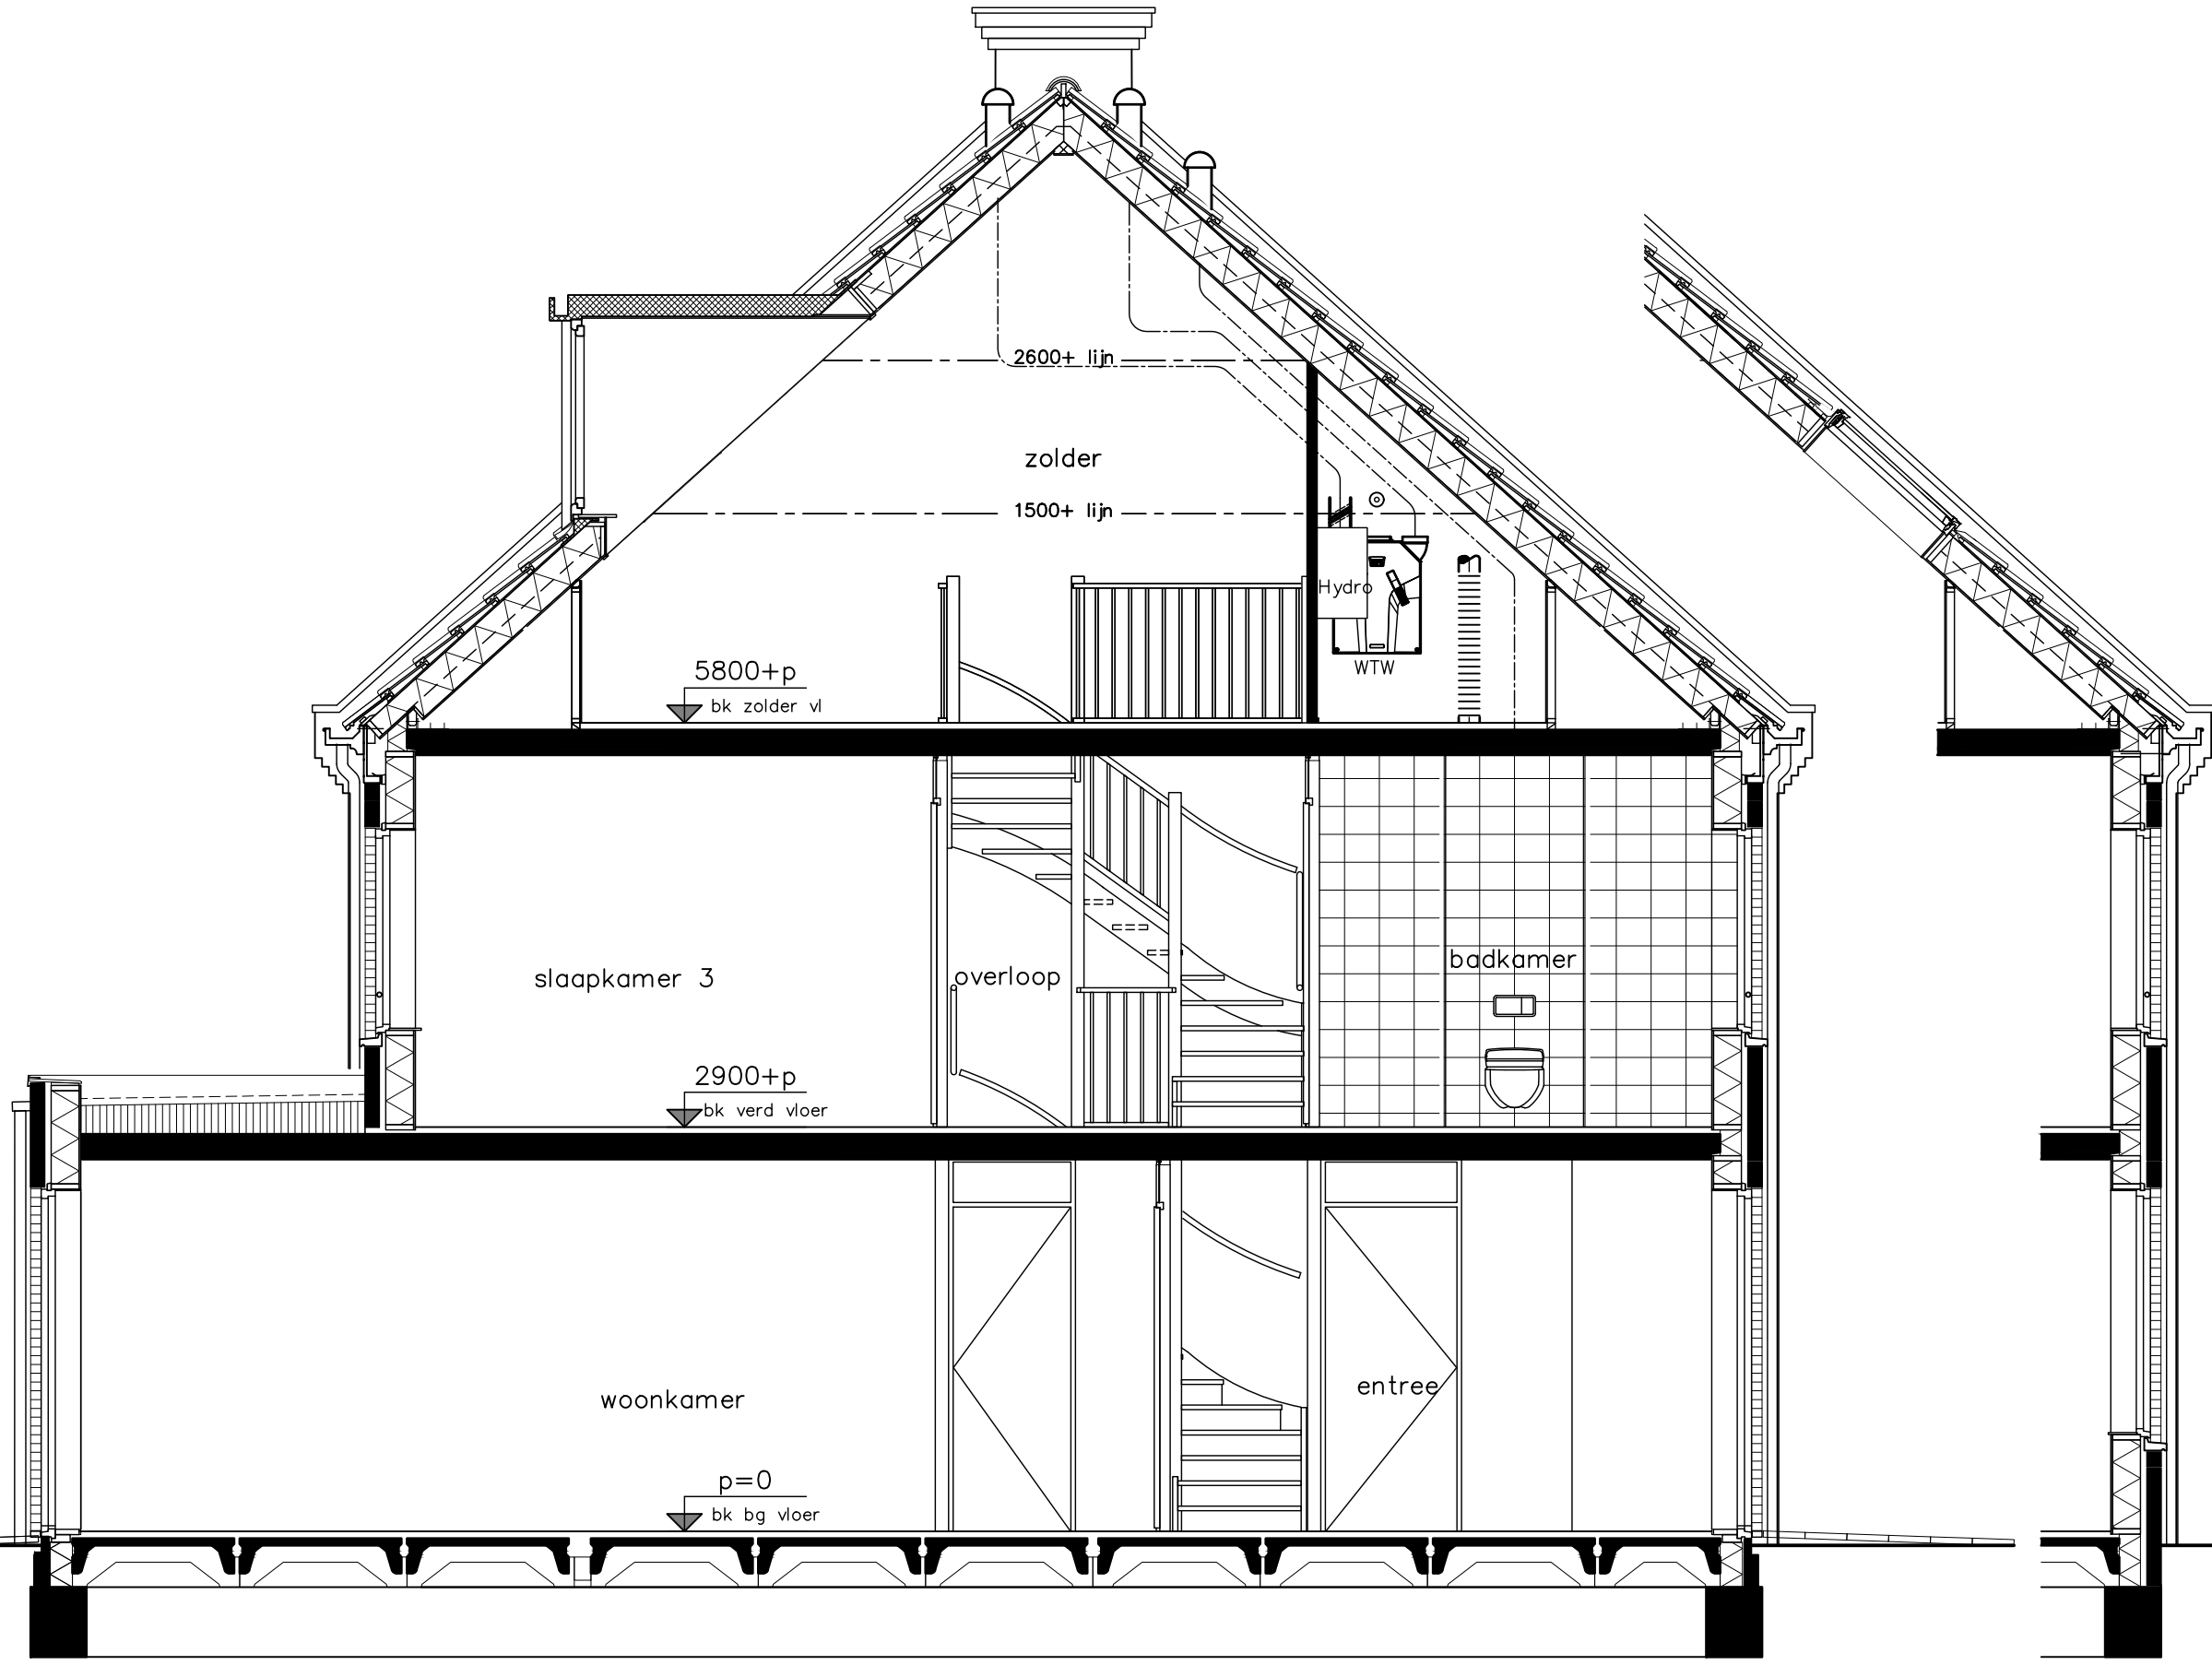

optie uitbouw 2,40m

optie openslaande deuren achtergevel

optie trapkast

optie dakkapel achterzijde

optie dakraam voorzijde



Project **Hoef en Haag Dorpshart fase 2b - Vianen**

Onderwerp **woningtype C + Ck**

doorsnede

opties

Projectnr. **8540**


Tekeningnr. **V-334**

(wijz)/datum (-): **31-01-2018**

status **definitief**

tekenaar **FKI**



schaal **1:50**

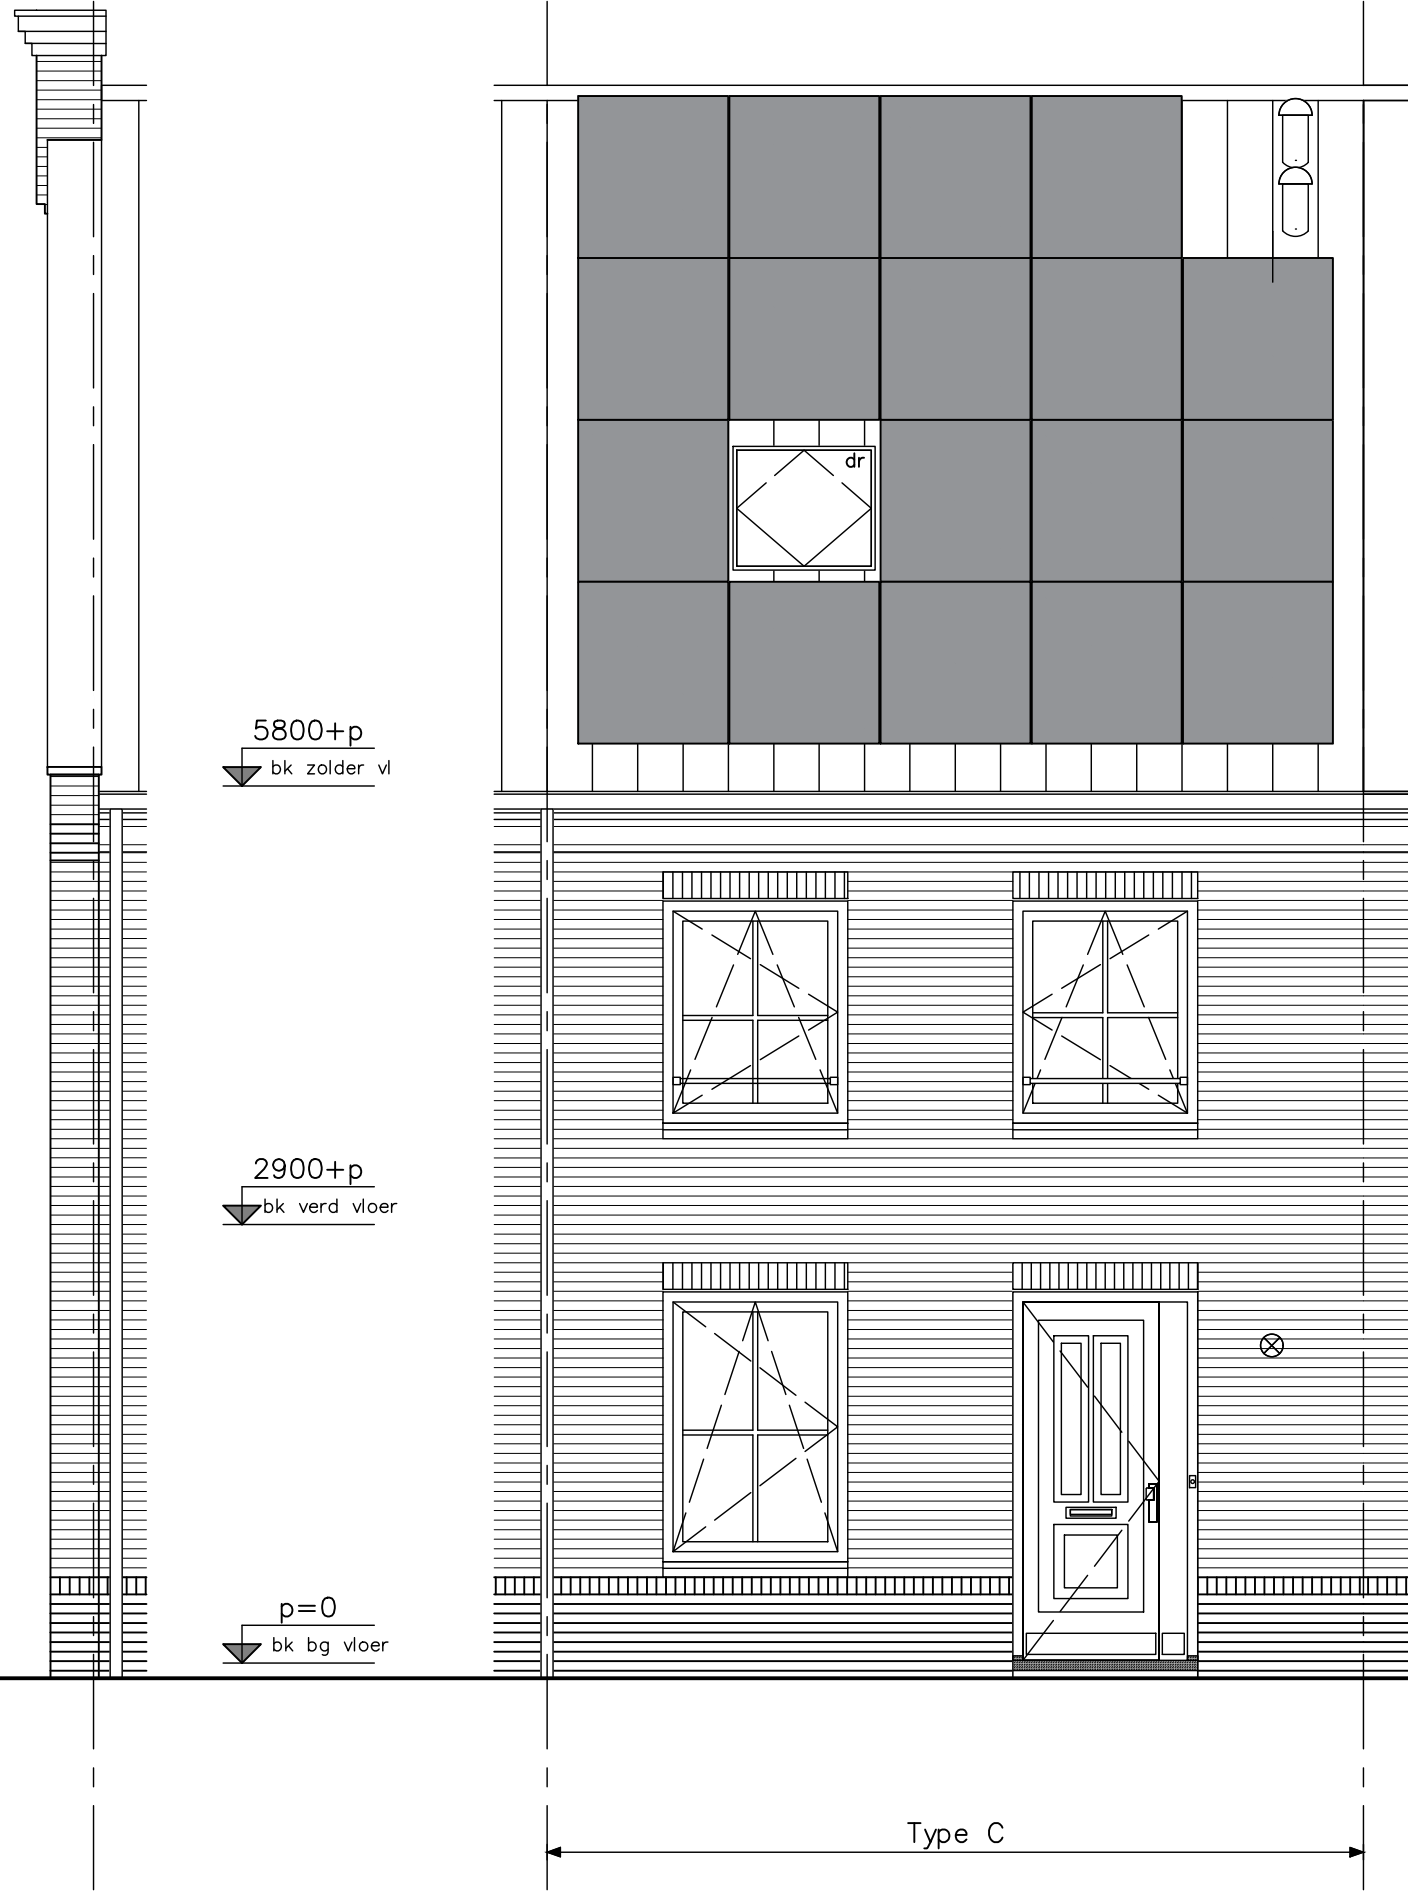

optie dakraam voorzijde



Project	Hoef en Haag Dorpshart fase 2b - Vianen
onderwerp	woningtype C + Ck voorgevel opties
projectnr.	8540
tekeningsnr.	V-335
opdrachtgever	
schaal	1:50
tekenaar	FKI
status	definitief
wijz./datum	(-): 31-01-2018

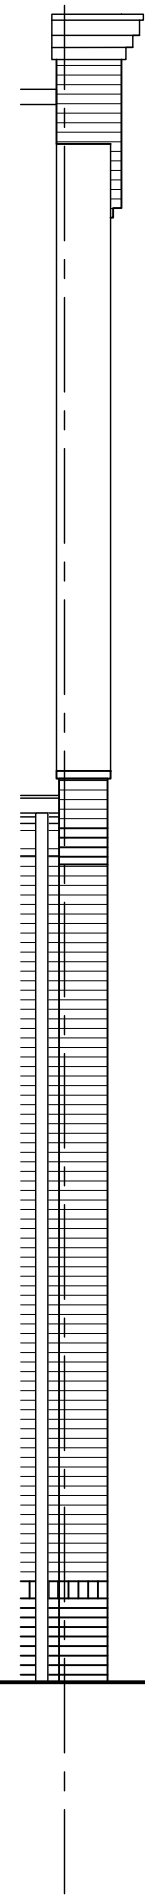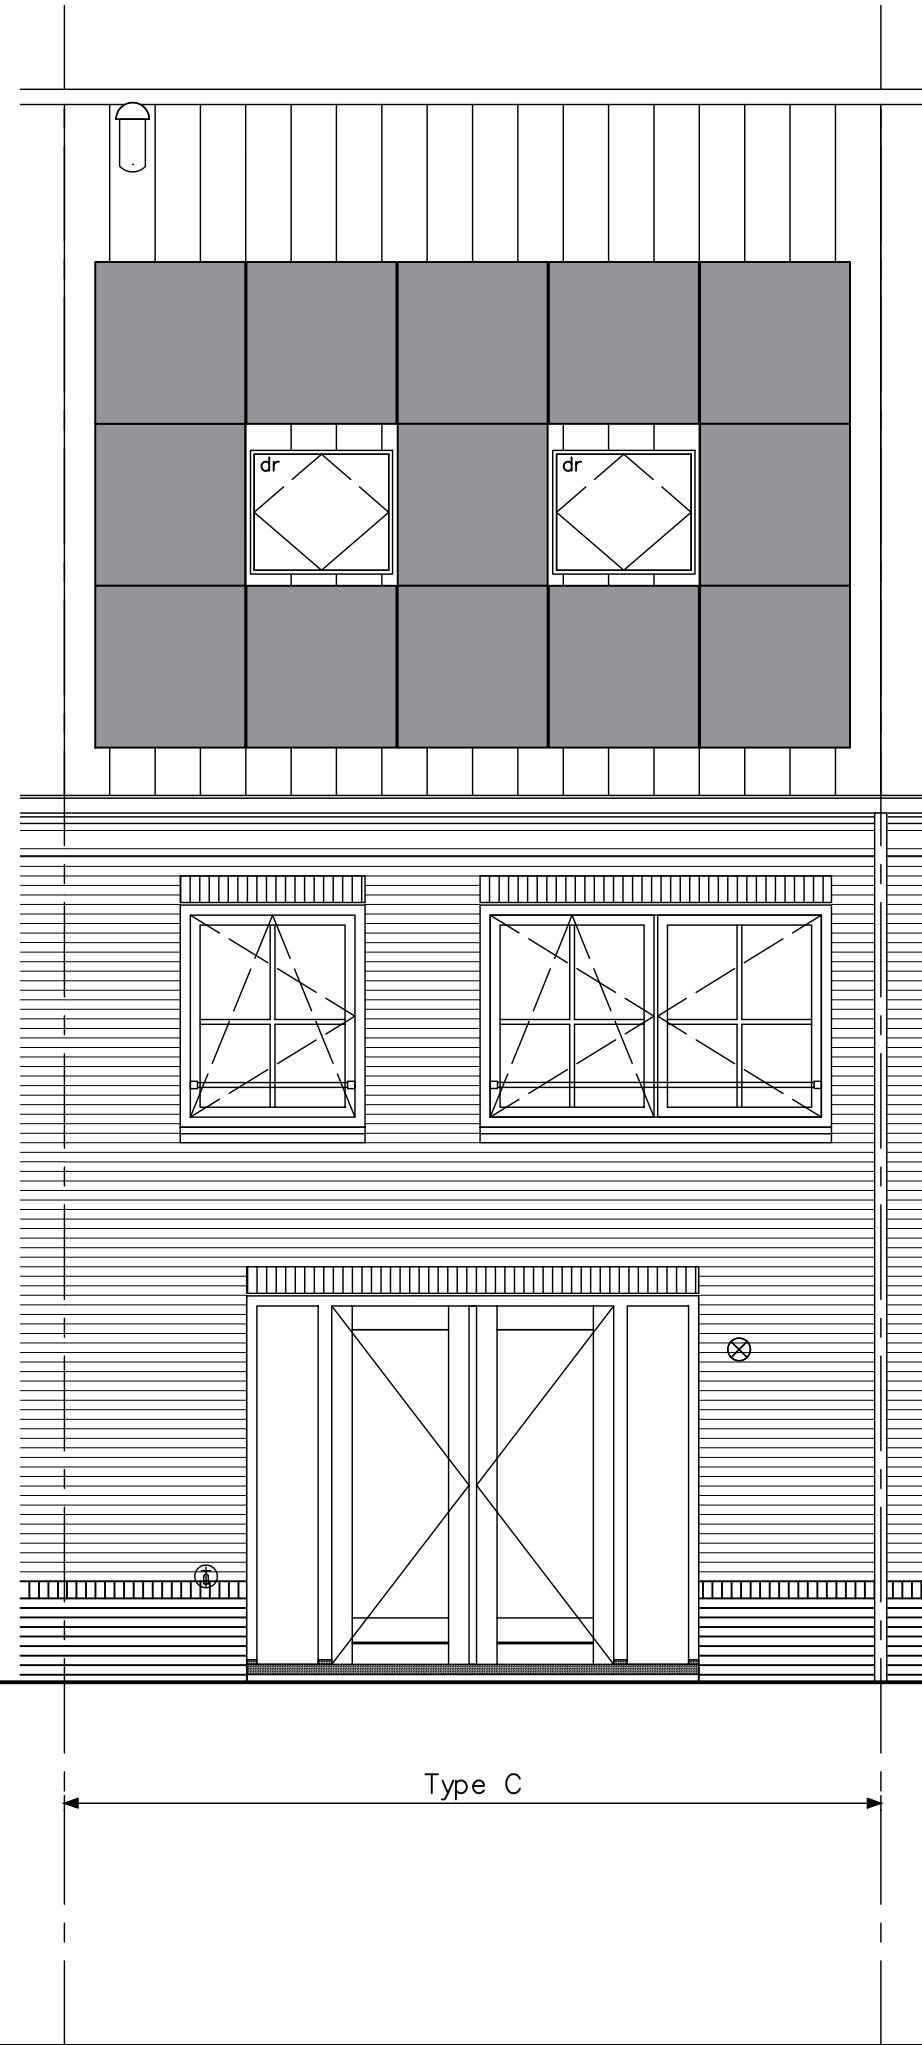

p=0
bk bg vloer


2900+p
bk verd vloer

5800+p
bk zolder vl

optie openslaande deuren achtergevel
optie dakramen achterzijde




Project	Hoef en Haag Dorpshart fase 2b - Vianen
onderwerp	woningtype C + Ck achtergevel opties
projectnr.	8540
tekeningsnr.	V-336
schaal	1:50
tekenaar	FKI
status	definitief
wijz./datum	(-): 31-01-2018

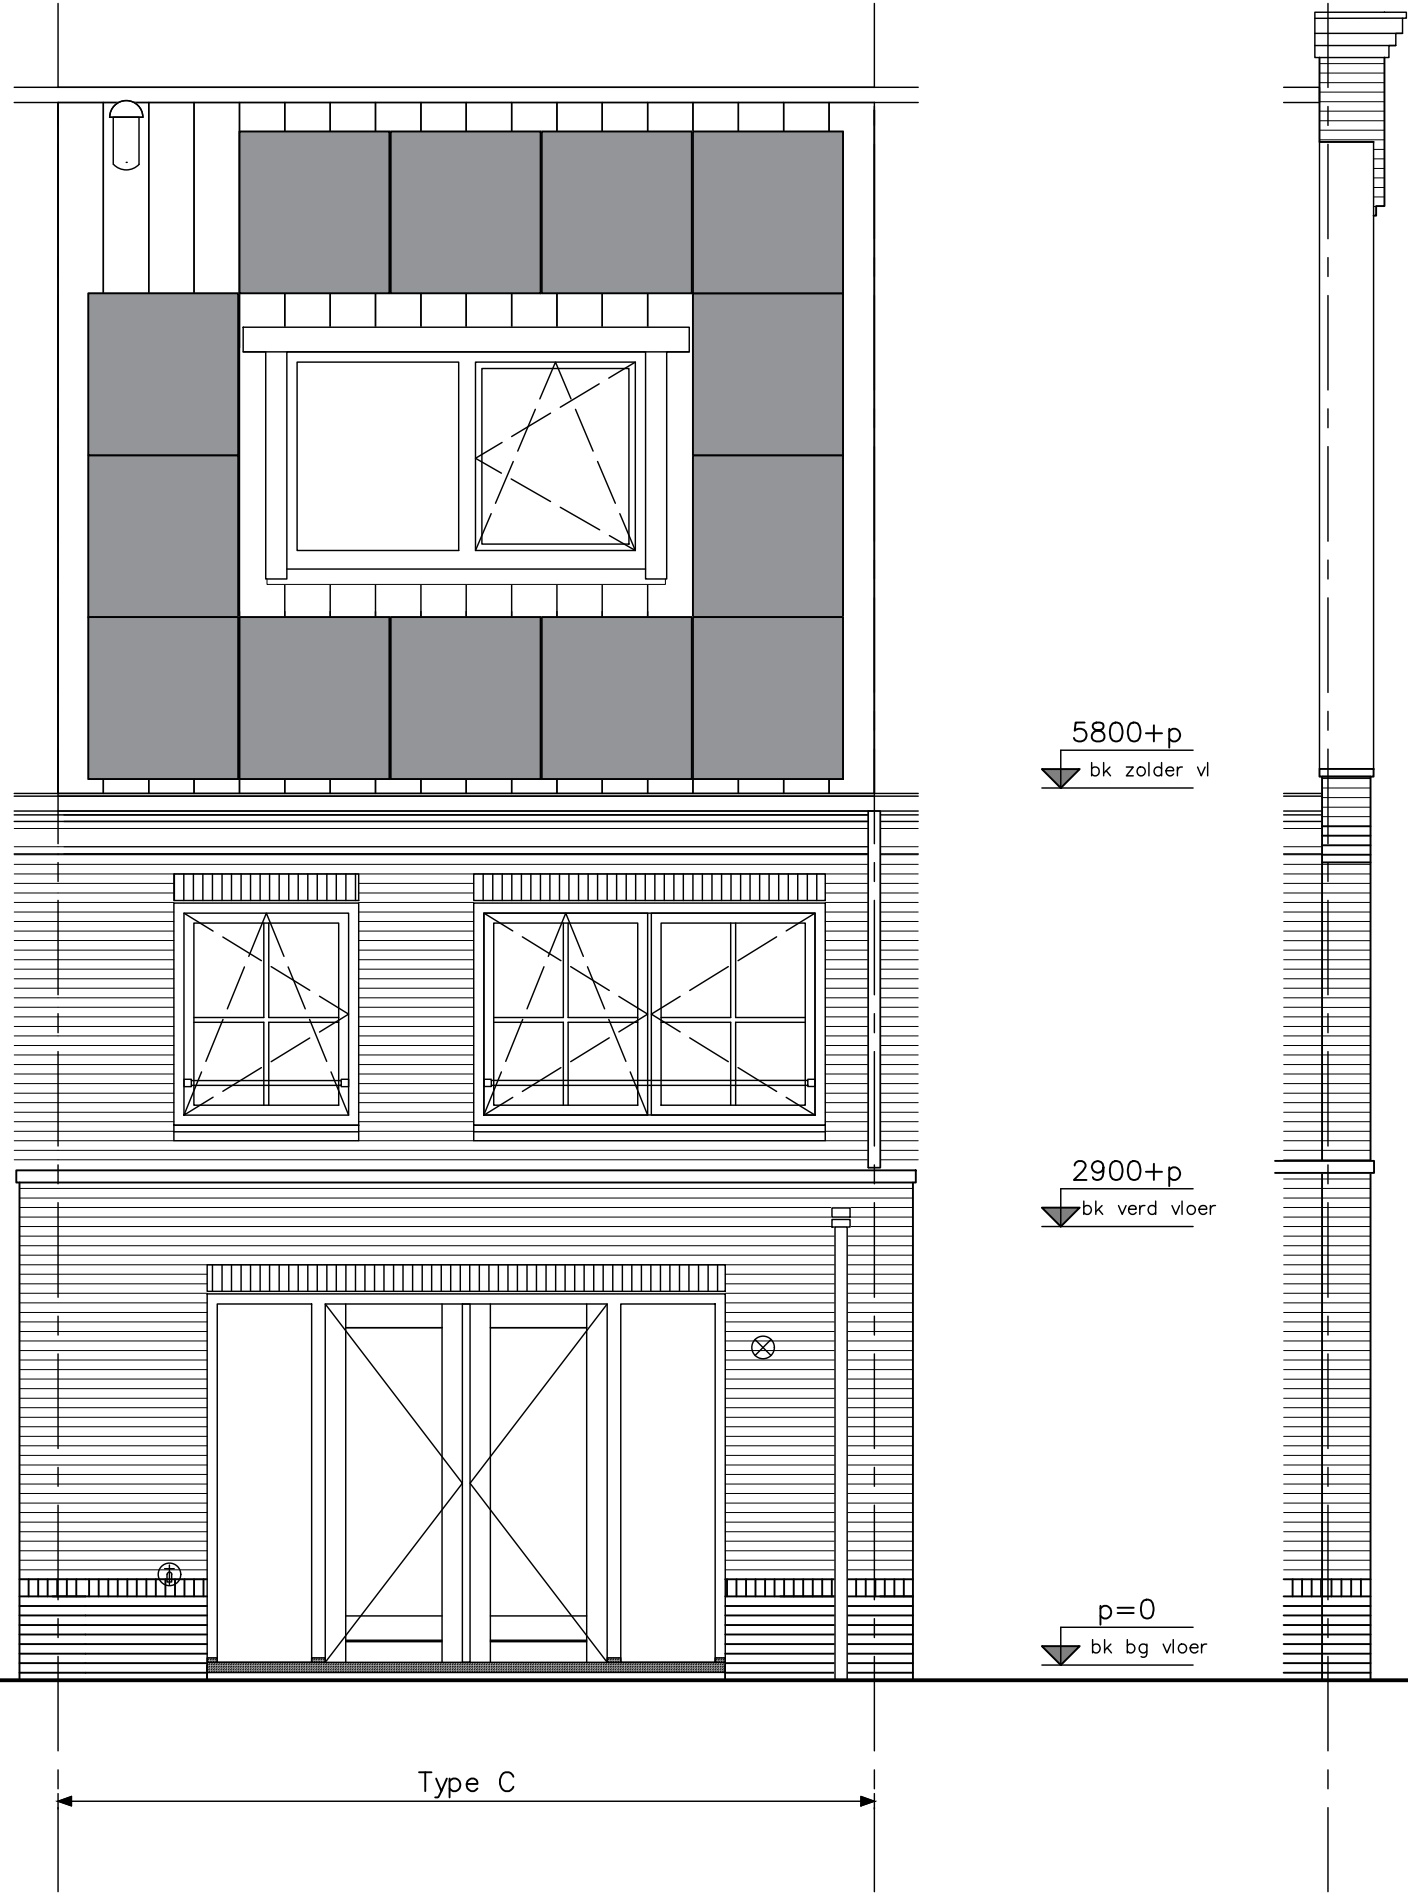

optie uitbouw 2,40m
 optie openstaande deuren achtergevel bij uitbouw
 optie dakkapel C achterzijde




Project		Hoef en Haag Dorpshart fase 2b - Vianen	
opdrachtgever	onderwerp	projectnr.	8540
	woningtype C + Ck achtergevel opties	tekeningnr.	V-336a
schaal	1:50	tekenaar	FKI
		status	definitief
		wijz./datum	(-): 31-01-2018

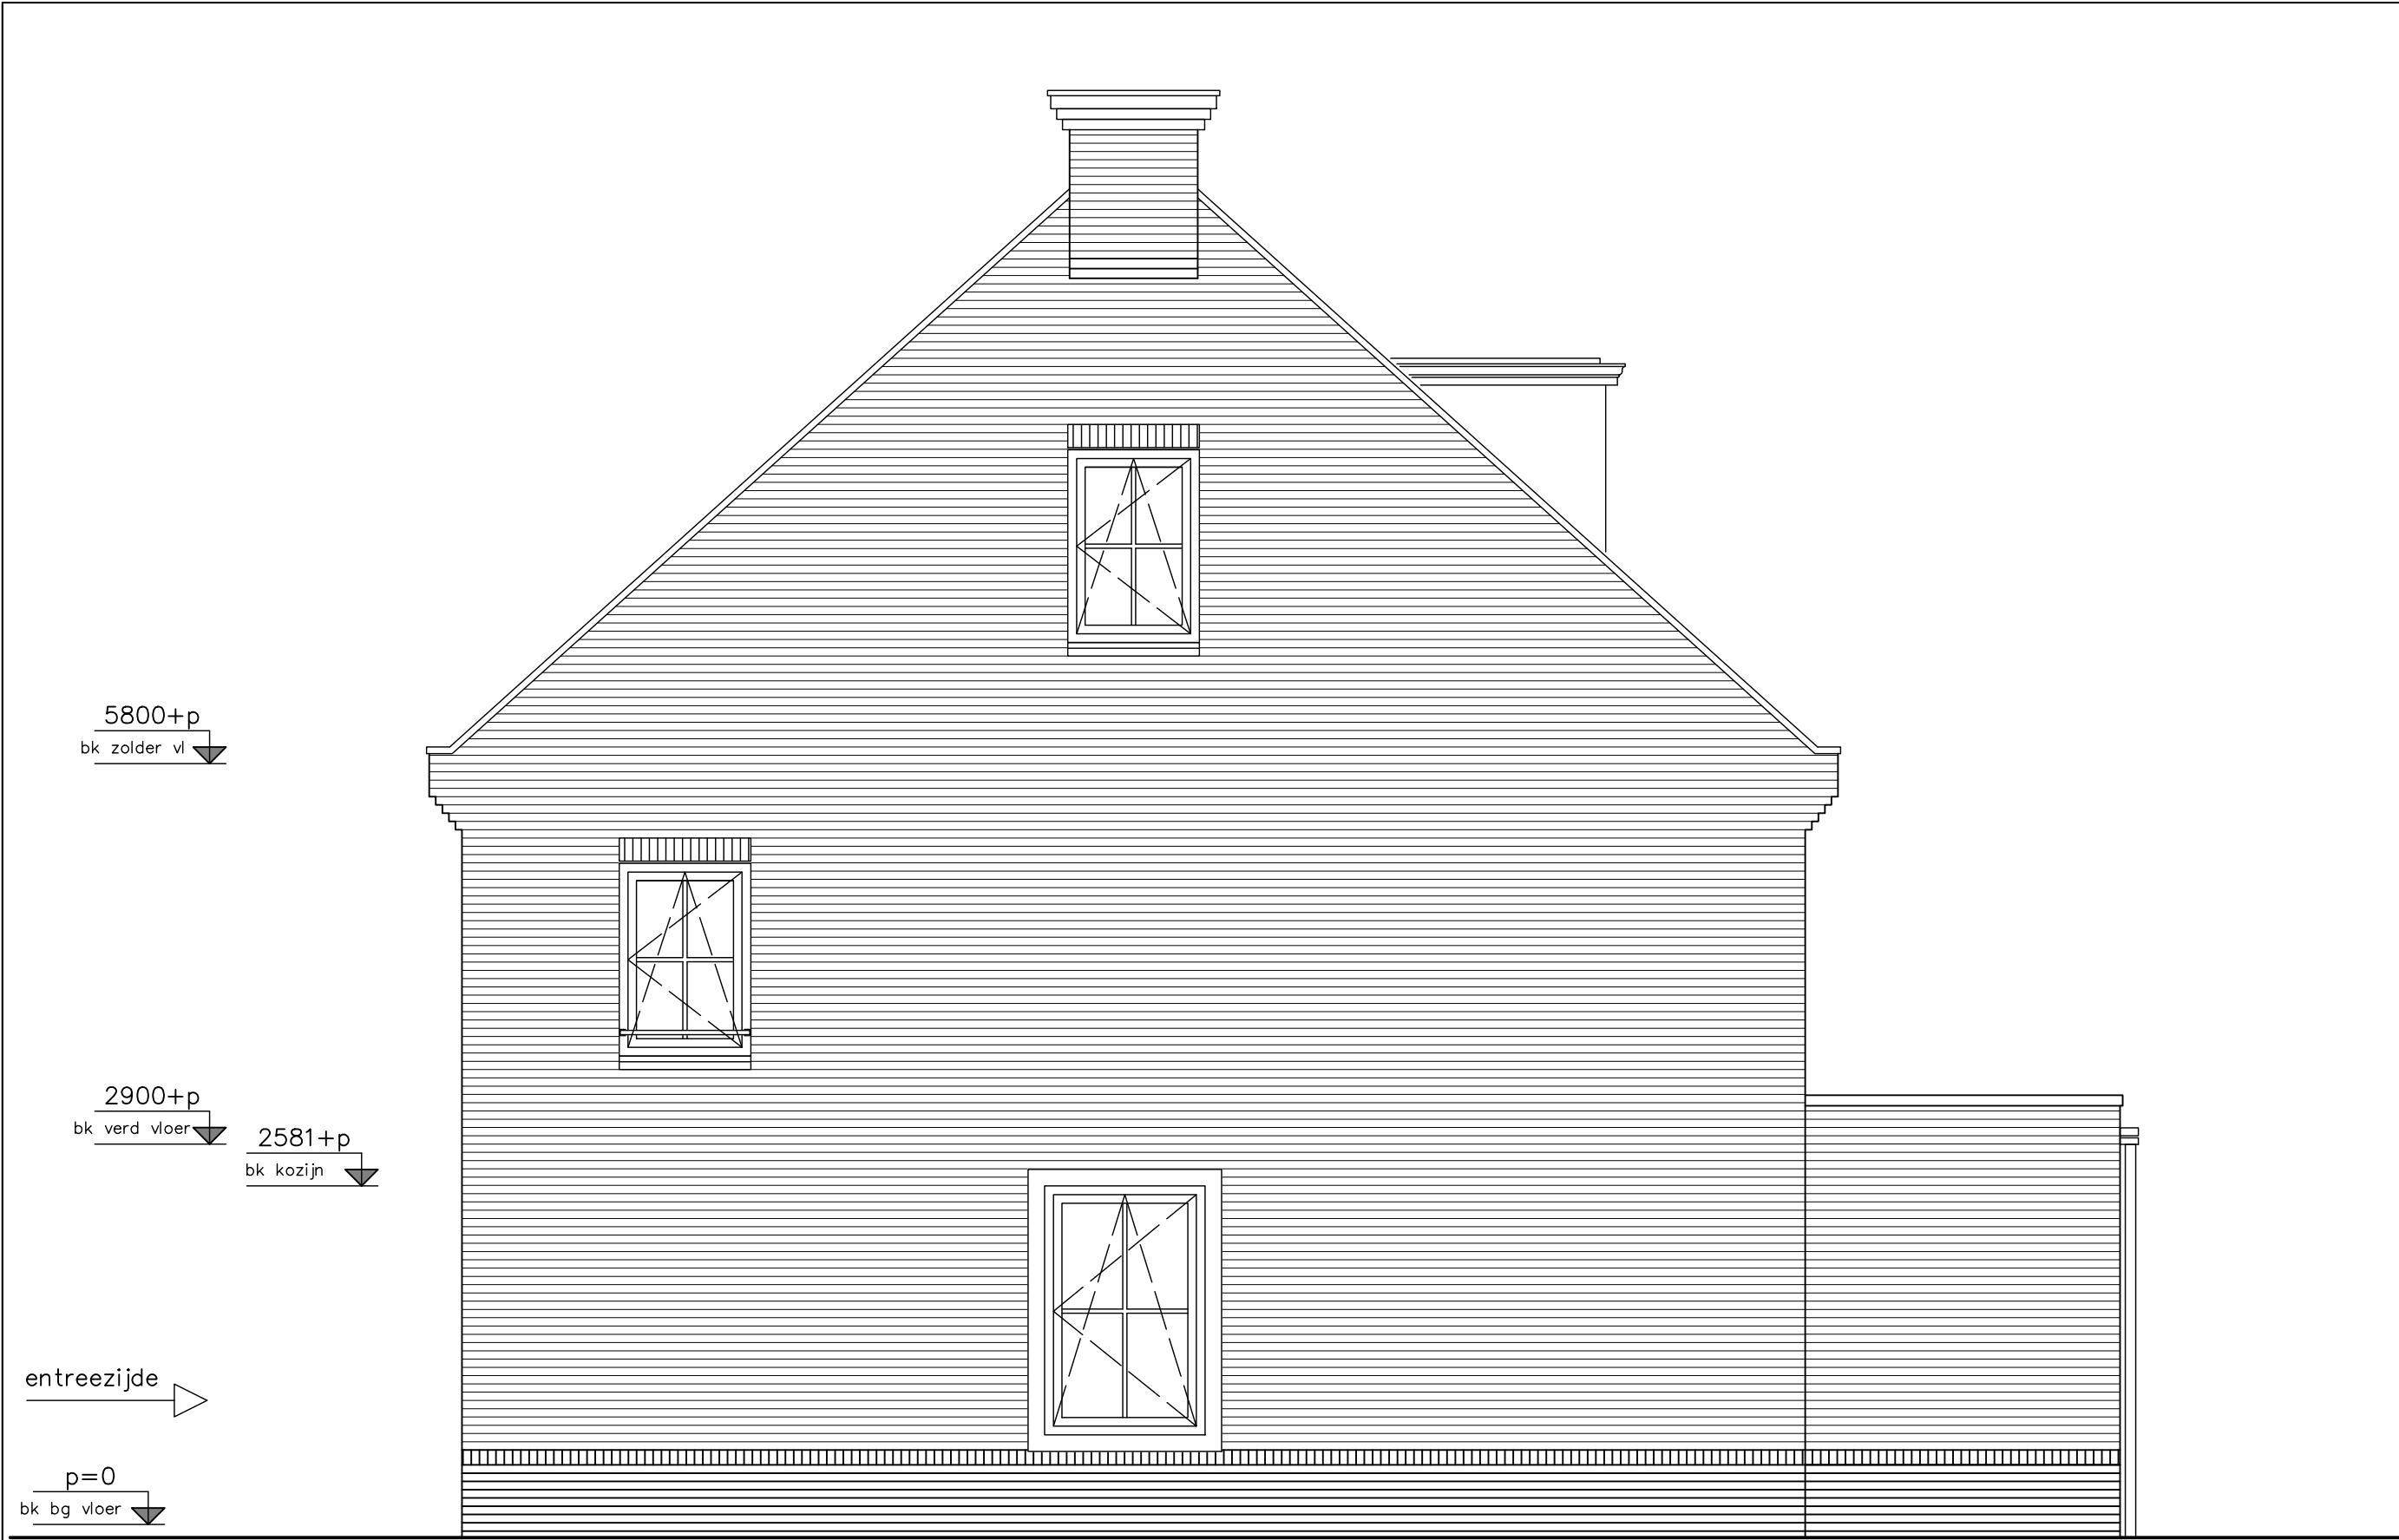

kopgevelramen / kozijnen kopgevel afhankelijk van de mogelijkheden, in overleg met de woonadviseur

opdrachtgever	Project Hoef en Haag Dorpshart fase 2b - Vianen		projectnr. 8540	projectnr. 8540
	woningtype C3xkkNs		tekeningnr. V-337d	tekeningnr. V-337d
schaal 1:50		tekenaar FKI	status definitief	(wijz)/datum (-): 31-01-2018
optie uitbouw 2,40m				
optie dakkapel C achterzijde				
optie kozijnen kopgevel				

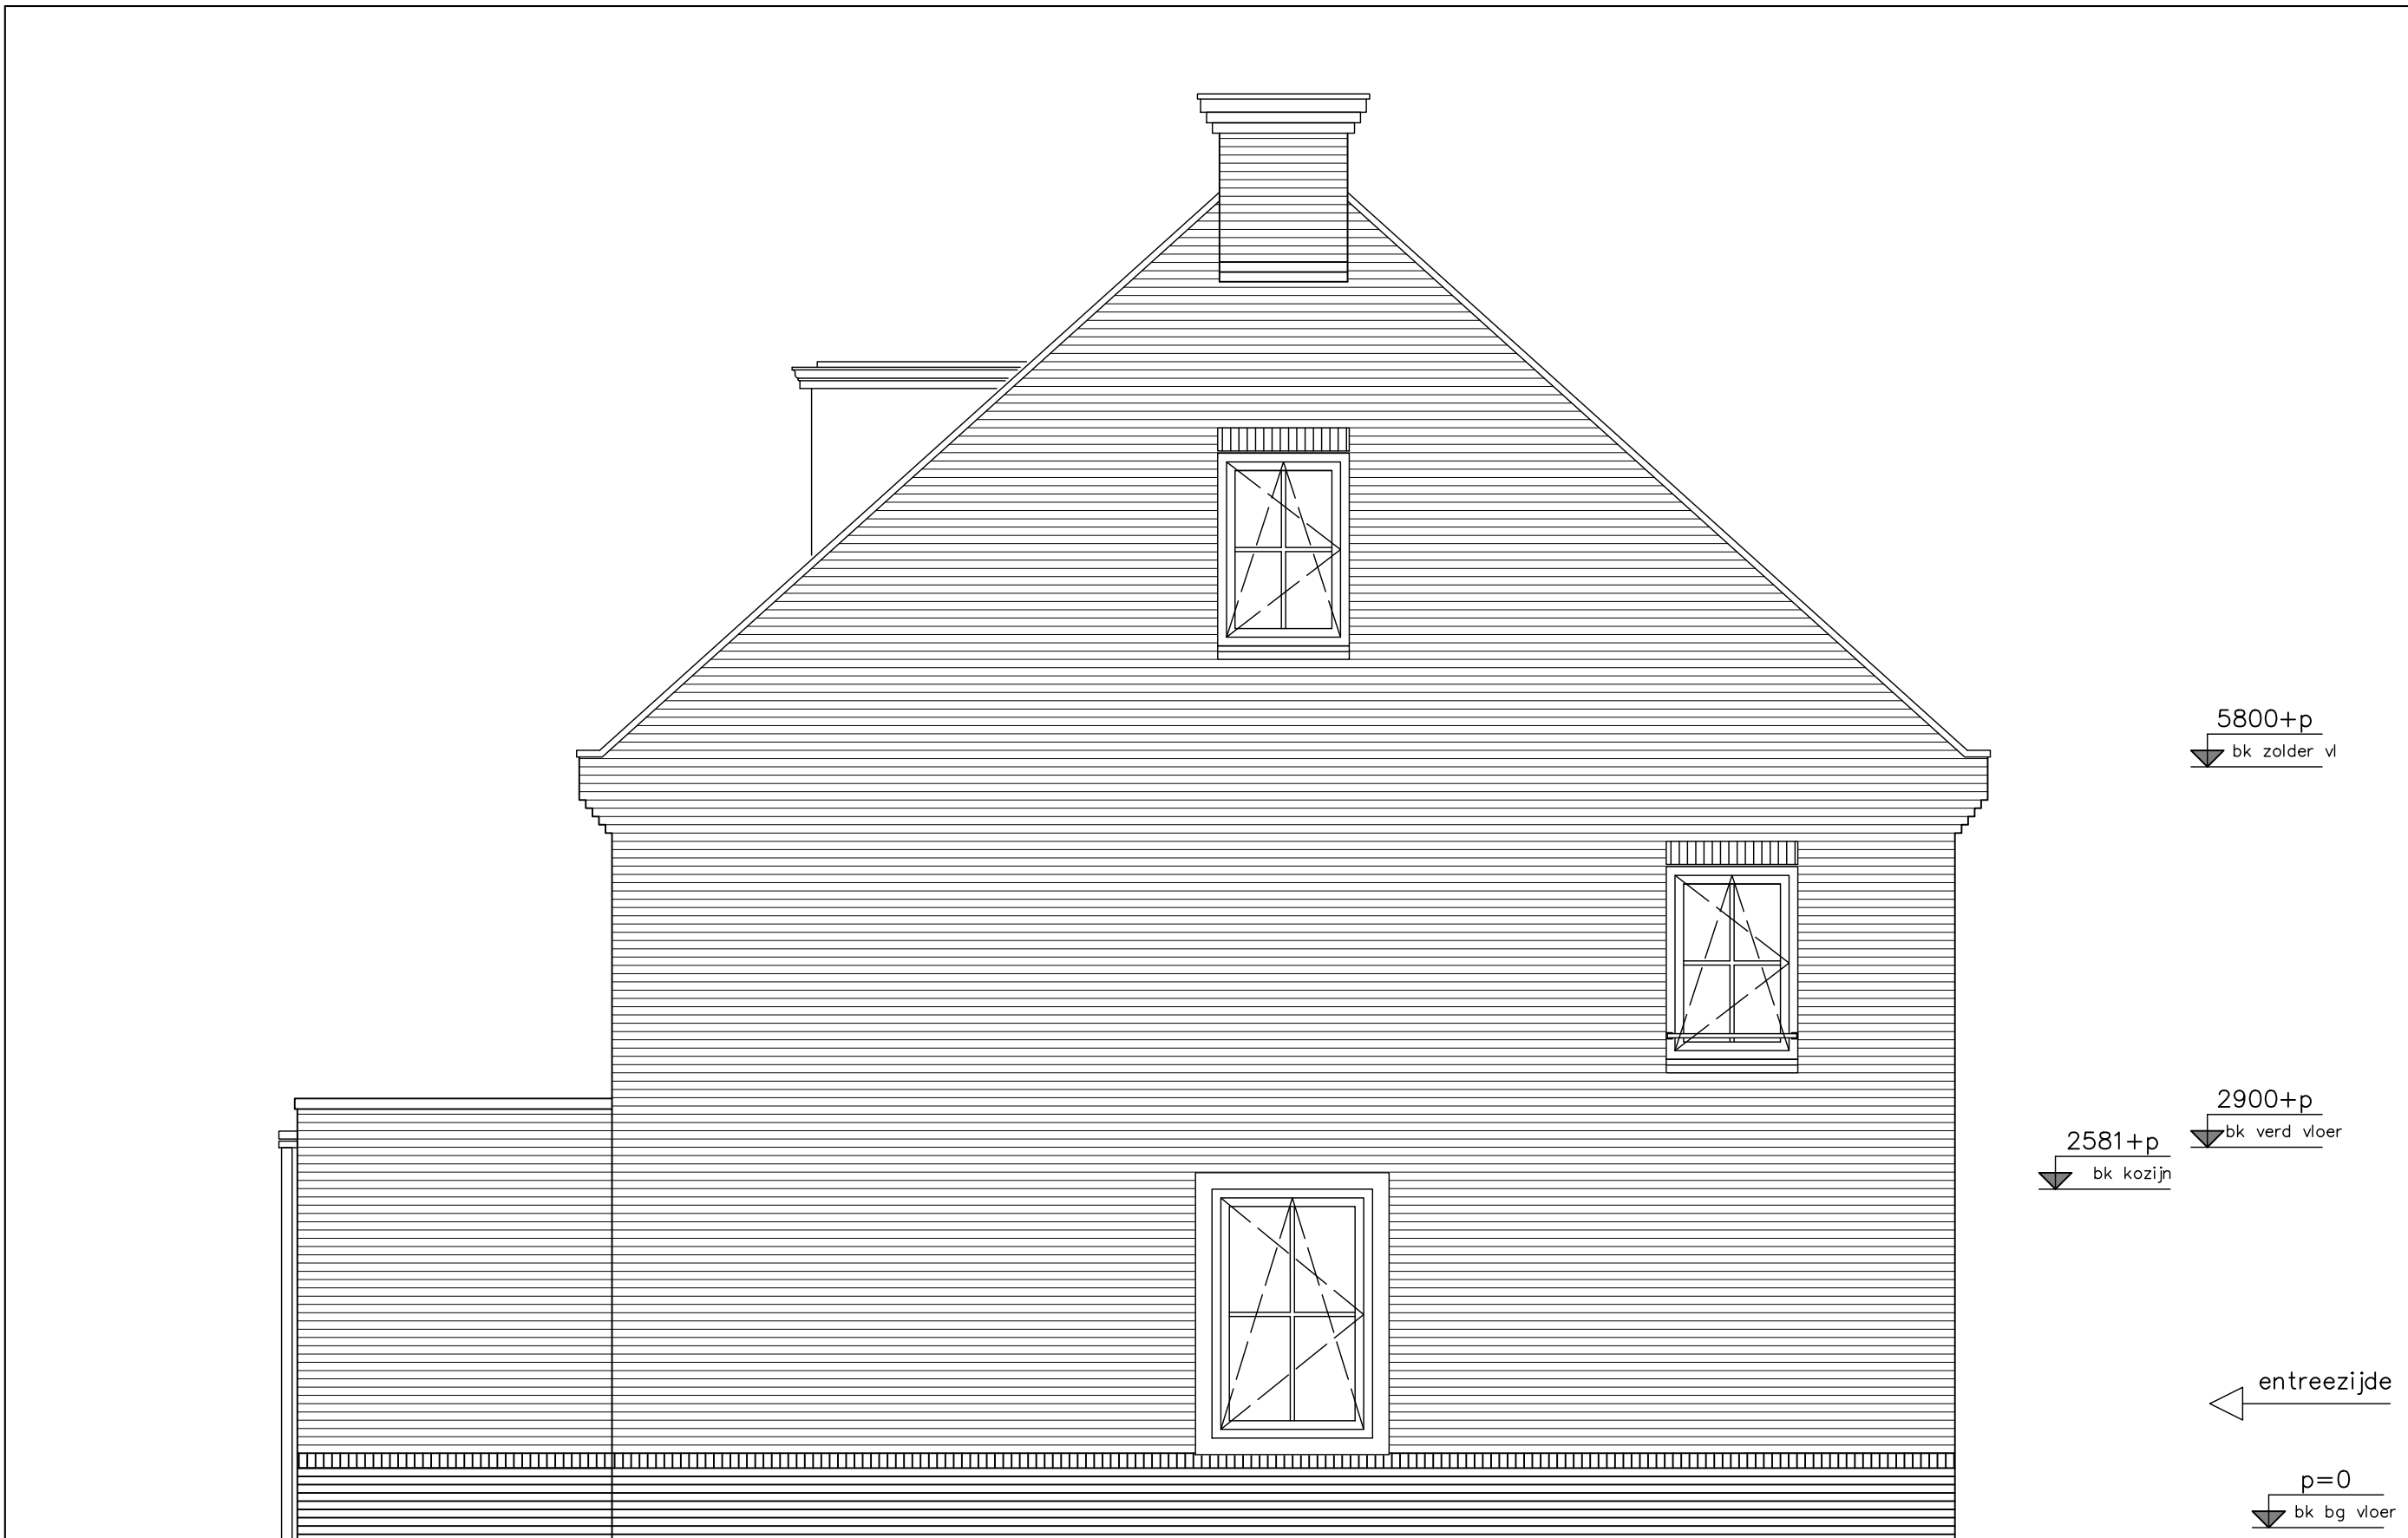


uitbouw

Type C4xkkN

kopgevelramen / kozijnen kopgevel afhankelijk van de mogelijkheden, in overleg met de woonadviseur

Project	Hoef en Haag Dorpshart fase 2b - Vianen		
onderwerp	woningtype C4xkkN	projectnr.	8540
schaal	1:50	tekeningnr.	V-337e
tekenaar	FKI	status	definitief
wijz./datum	(-): 31-01-2018		

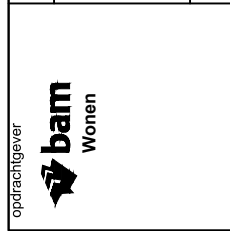

optie uitbouw 2,40m
optie dakkapel C achterzijde
optie kozijnen kopgevel

TEK.No	OMSCHRIJVING	FORMAAT	DATUM	-	A	B	C	D	E	F
	algemeen									
V-400C	voorblad	A3	31-01-2018	●						
	woningtype C NOM									
V-431	begane grond	samenzijn C1	A3	31-01-2018	●					
V-431a	begane grond	samenzijn C2	„	„	●					
V-431c	begane grond	culinair C1	„	„	●					
V-431d	begane grond	culinair C2	„	„	●					
V-432	verdieping	hotelsuite C1	„	„	●					
V-432a	verdieping	hotelsuite C2	„	„	●					
V-432c	verdieping	praktisch C1	„	„	●					
V-432d	verdieping	praktisch C2	„	„	●					
V-432e	verdieping	praktisch C3	„	„	●					
V-433	zolder	woningtype C/Ck	praktisch C4	„	„	●				
V-433a	zolder	woningtype C/Ck	praktisch C5	„	„	●				
V-433b	zolder	woningtype C/Ck	praktisch C5a	„	„	●				
V-433c	zolder	woningtype C/Ck	praktisch C6	„	„	●				
V-433d	zolder	woningtype C/Ck	praktisch C6a	„	„	●				
V-433e	zolder	woningtype C/Ck	praktisch C7	„	„	●				
V-433f	zolder	woningtype C/Ck	praktisch C7a	„	„	●				

BAM Wooncollectie

"Oud Hollands"

woningtype C - NOM

leefwijze opties

"Brederode"

opdrachtgever



Project Hoef en Haag Dorpshart fase 2b - Vianen

onderwerp woningtype C

tekeningnr. V-400C

projectnr. 8540

tekeningnr.

V-400C

schaal

1:50

tekenaar


FKI

status


definitief

(wijz)/datum


(-): 31-01-2018

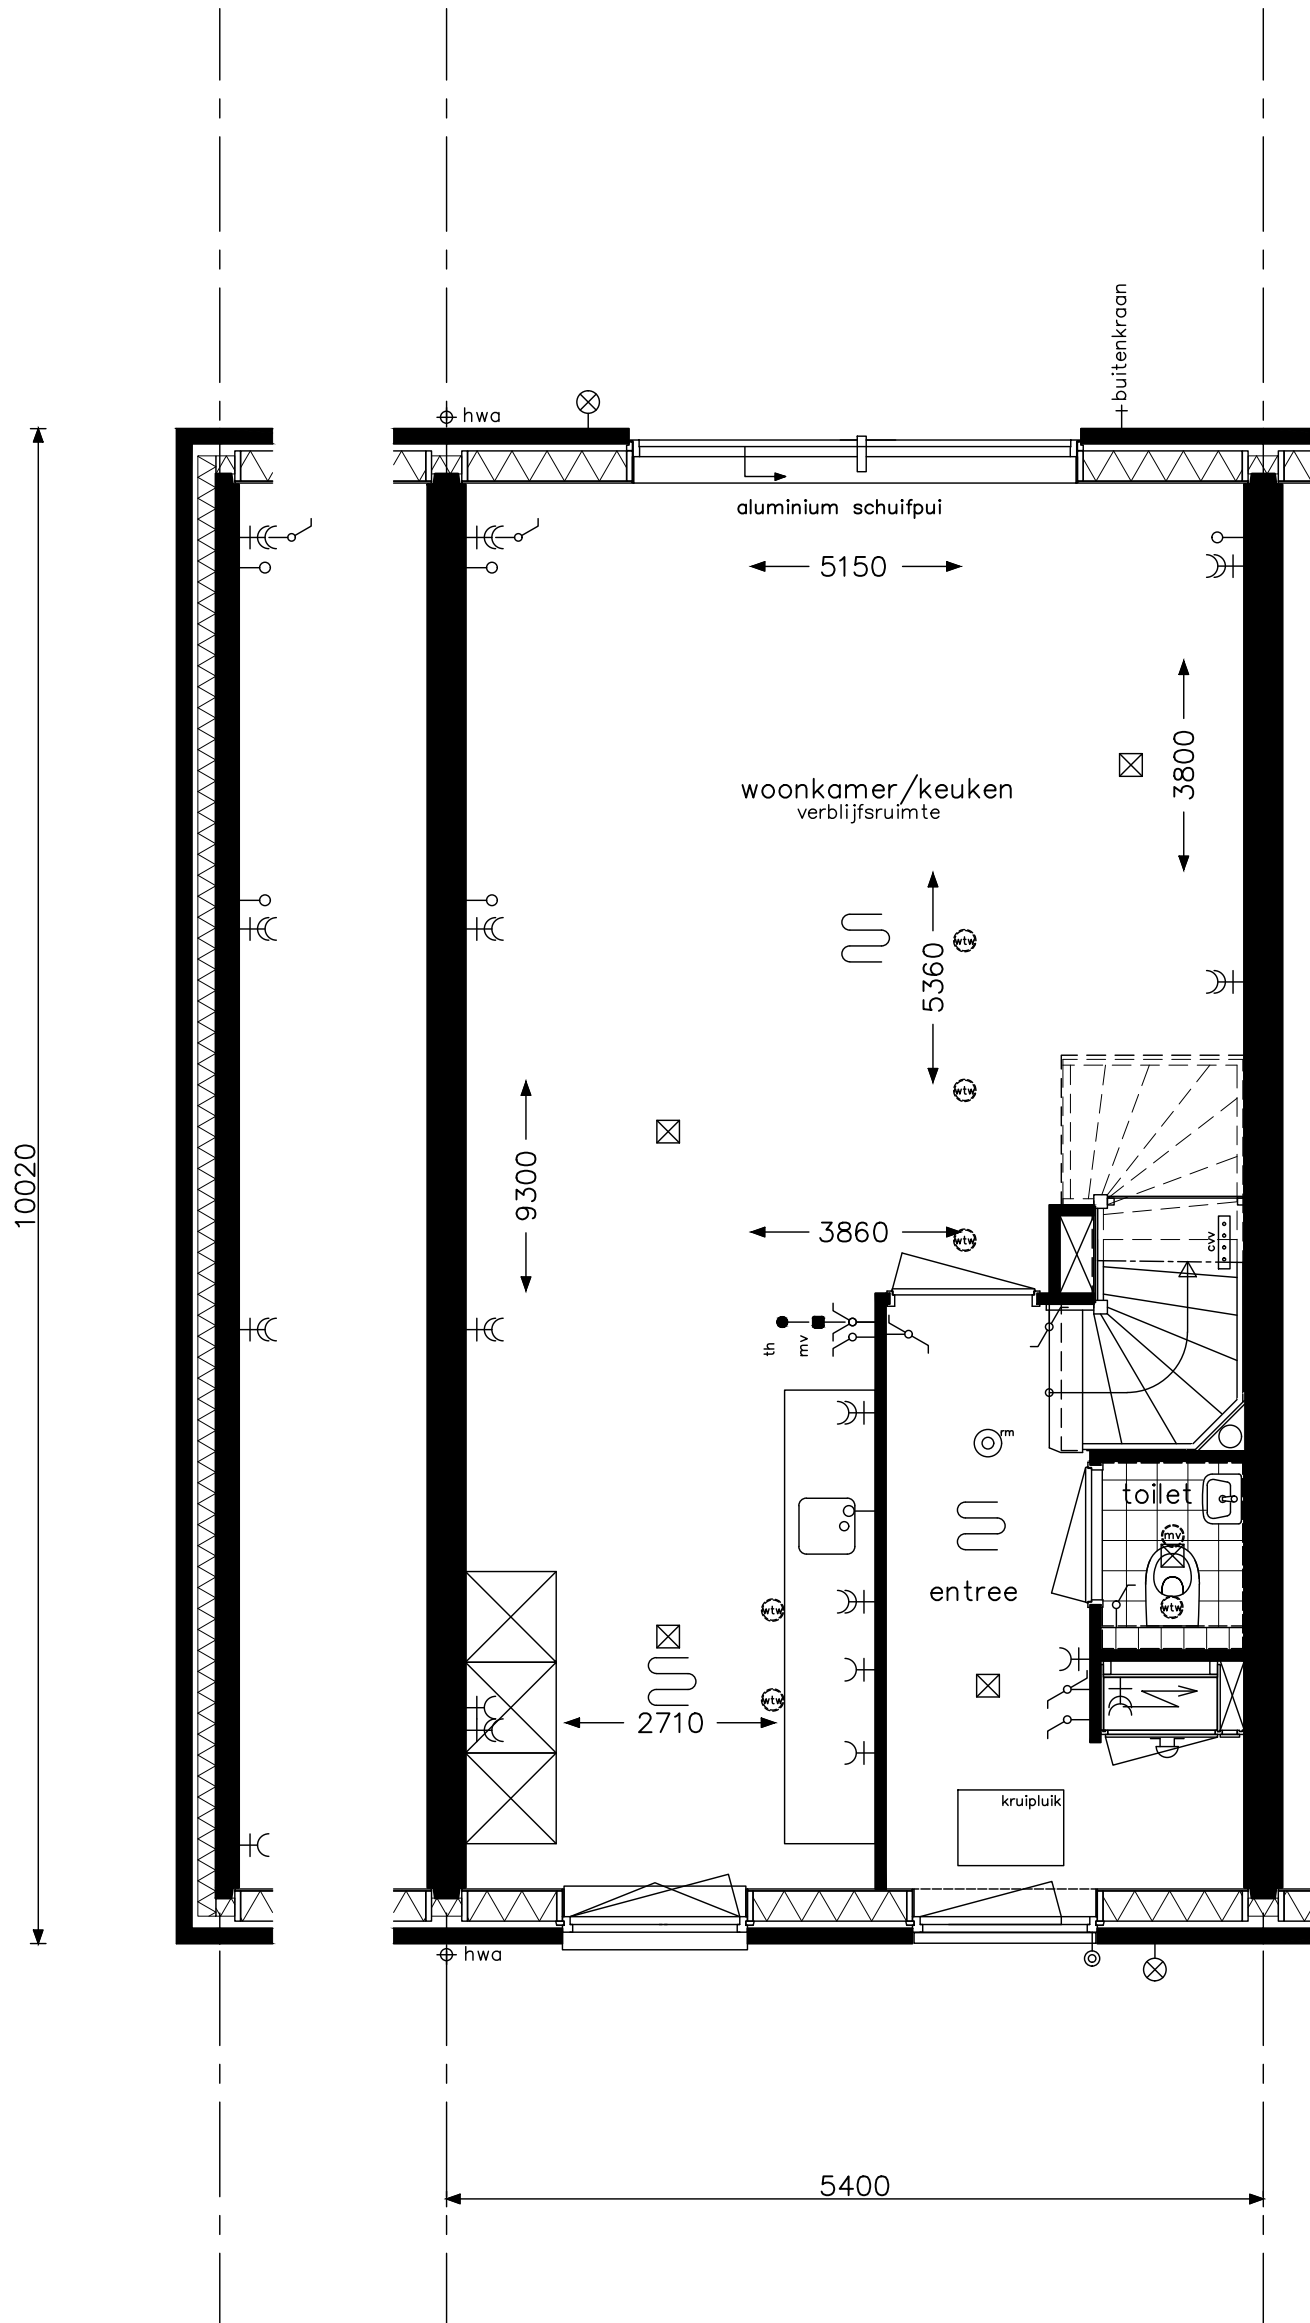

<p>Samenzijn C1</p>	<p>opdrachtgever</p>	<p>project Hoef en Haag Dorpshart fase 2b - Vianen</p>	
	<p>onderwerp woningtype C + Ck begane grond leefwijze optie</p>		<p>projectnr. 8540</p>
	<p>schaal 1:50</p>		<p>tekenaar FKI</p>
			<p>tekeningnr. V-431</p>
			<p>(wijz)/datum (-): 31-01-2018</p>

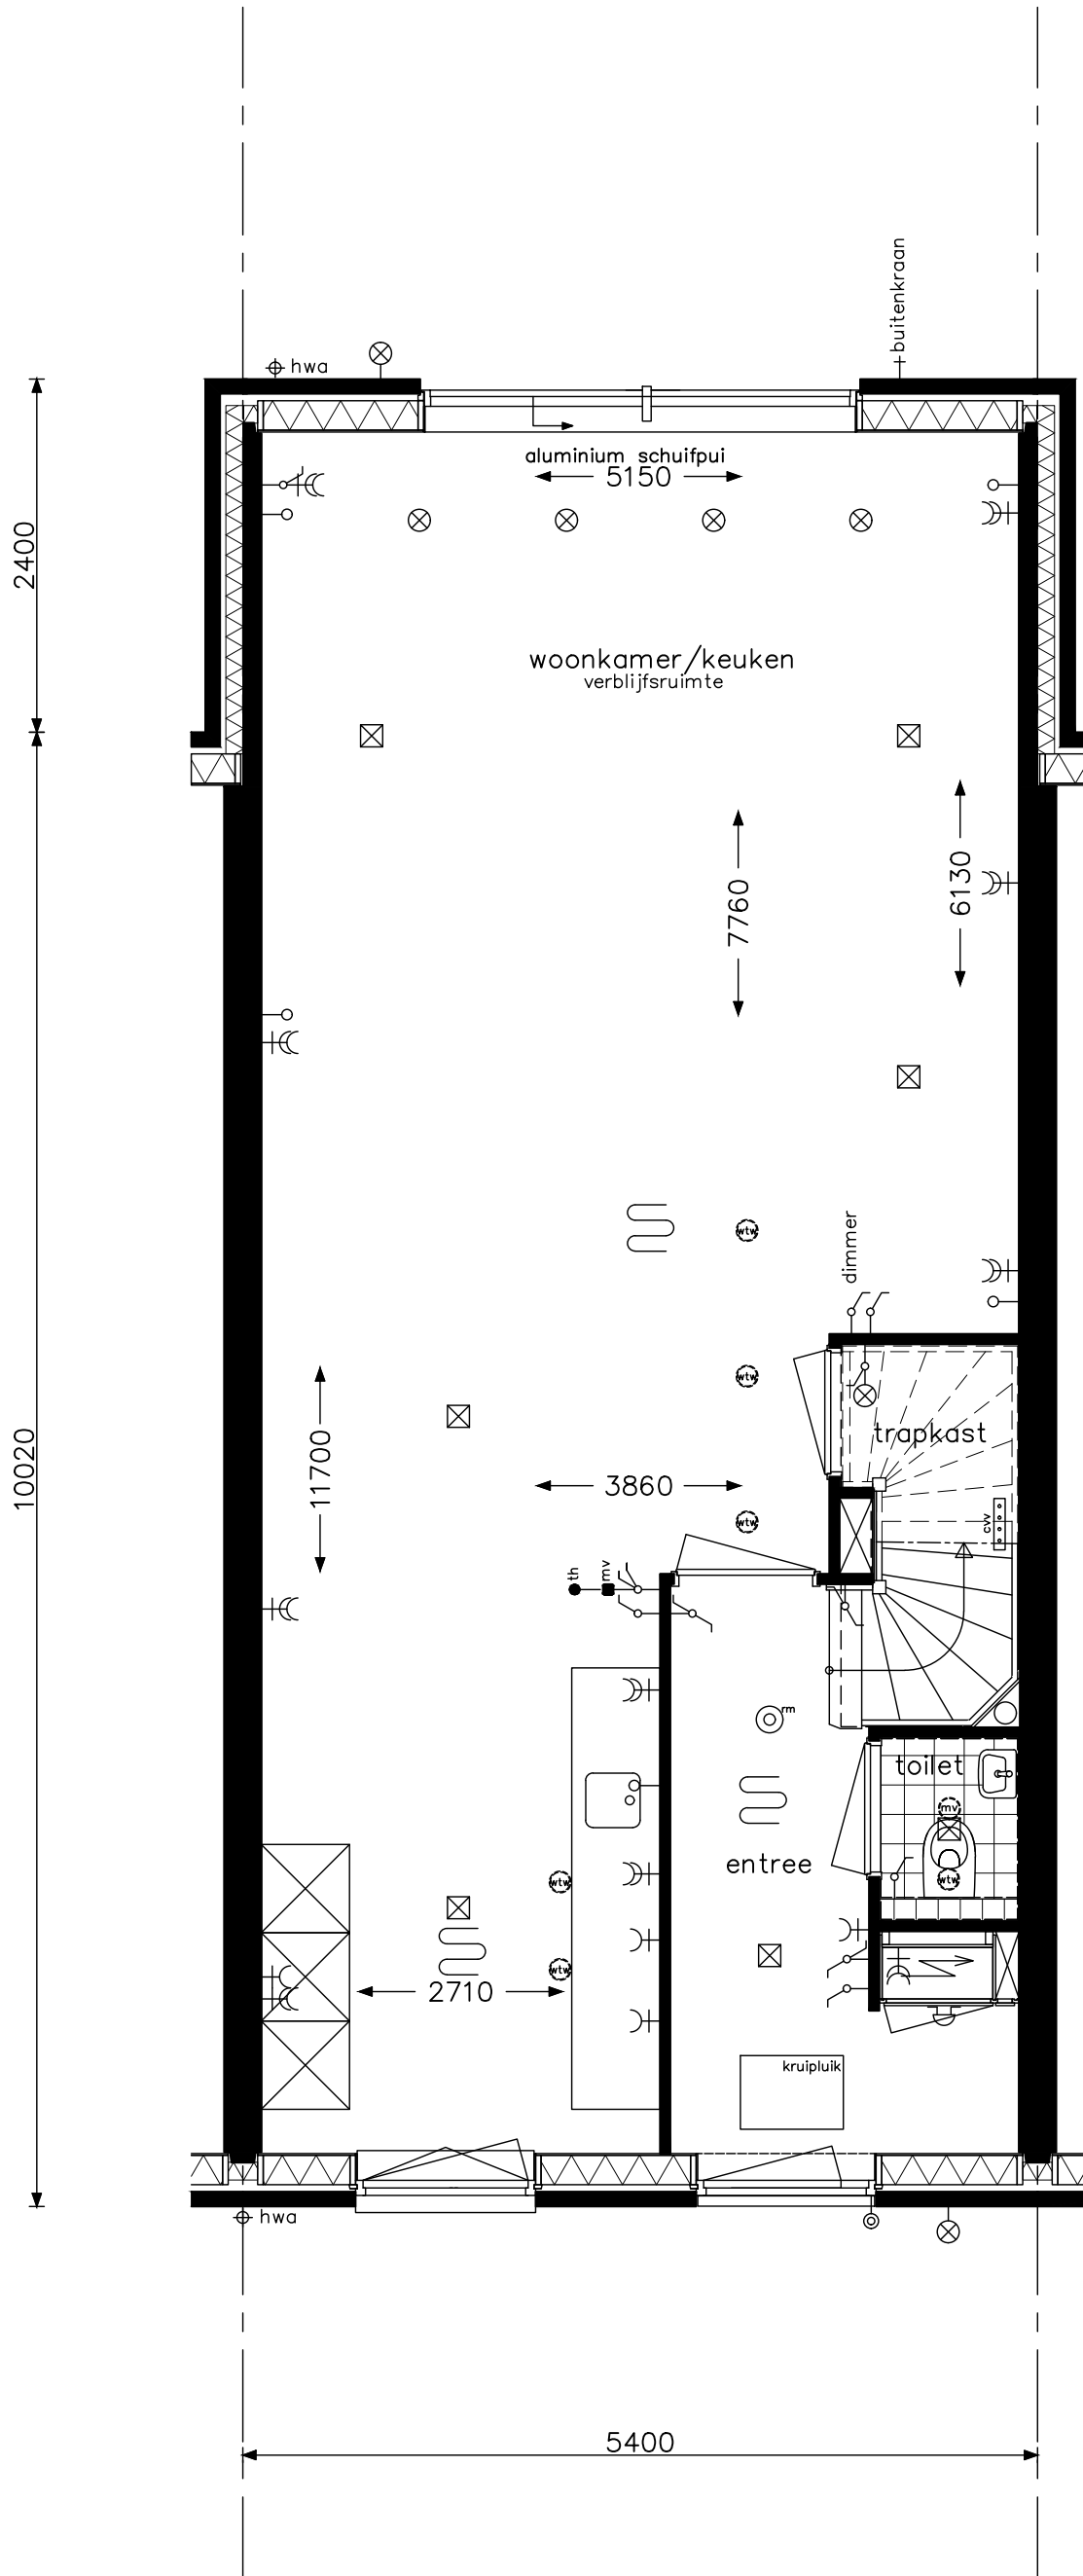

<p>Samenzijn C2</p>	<p>opdrachtgever</p>		<p>project</p> <p>Hoef en Haag Dorpshart fase 2b - Vianen</p>	
	<p>onderwerp</p> <p>woningtype C begane grond leefwijze optie</p>			<p>projectnr.</p> <p>8540</p>
	<p>schaal</p> <p>1:50</p>			<p>tekenaar</p> <p>FKI</p>
<p>status</p> <p>definitief</p>		<p>(wijz)/datum</p> <p>(-): 31-01-2018</p>		

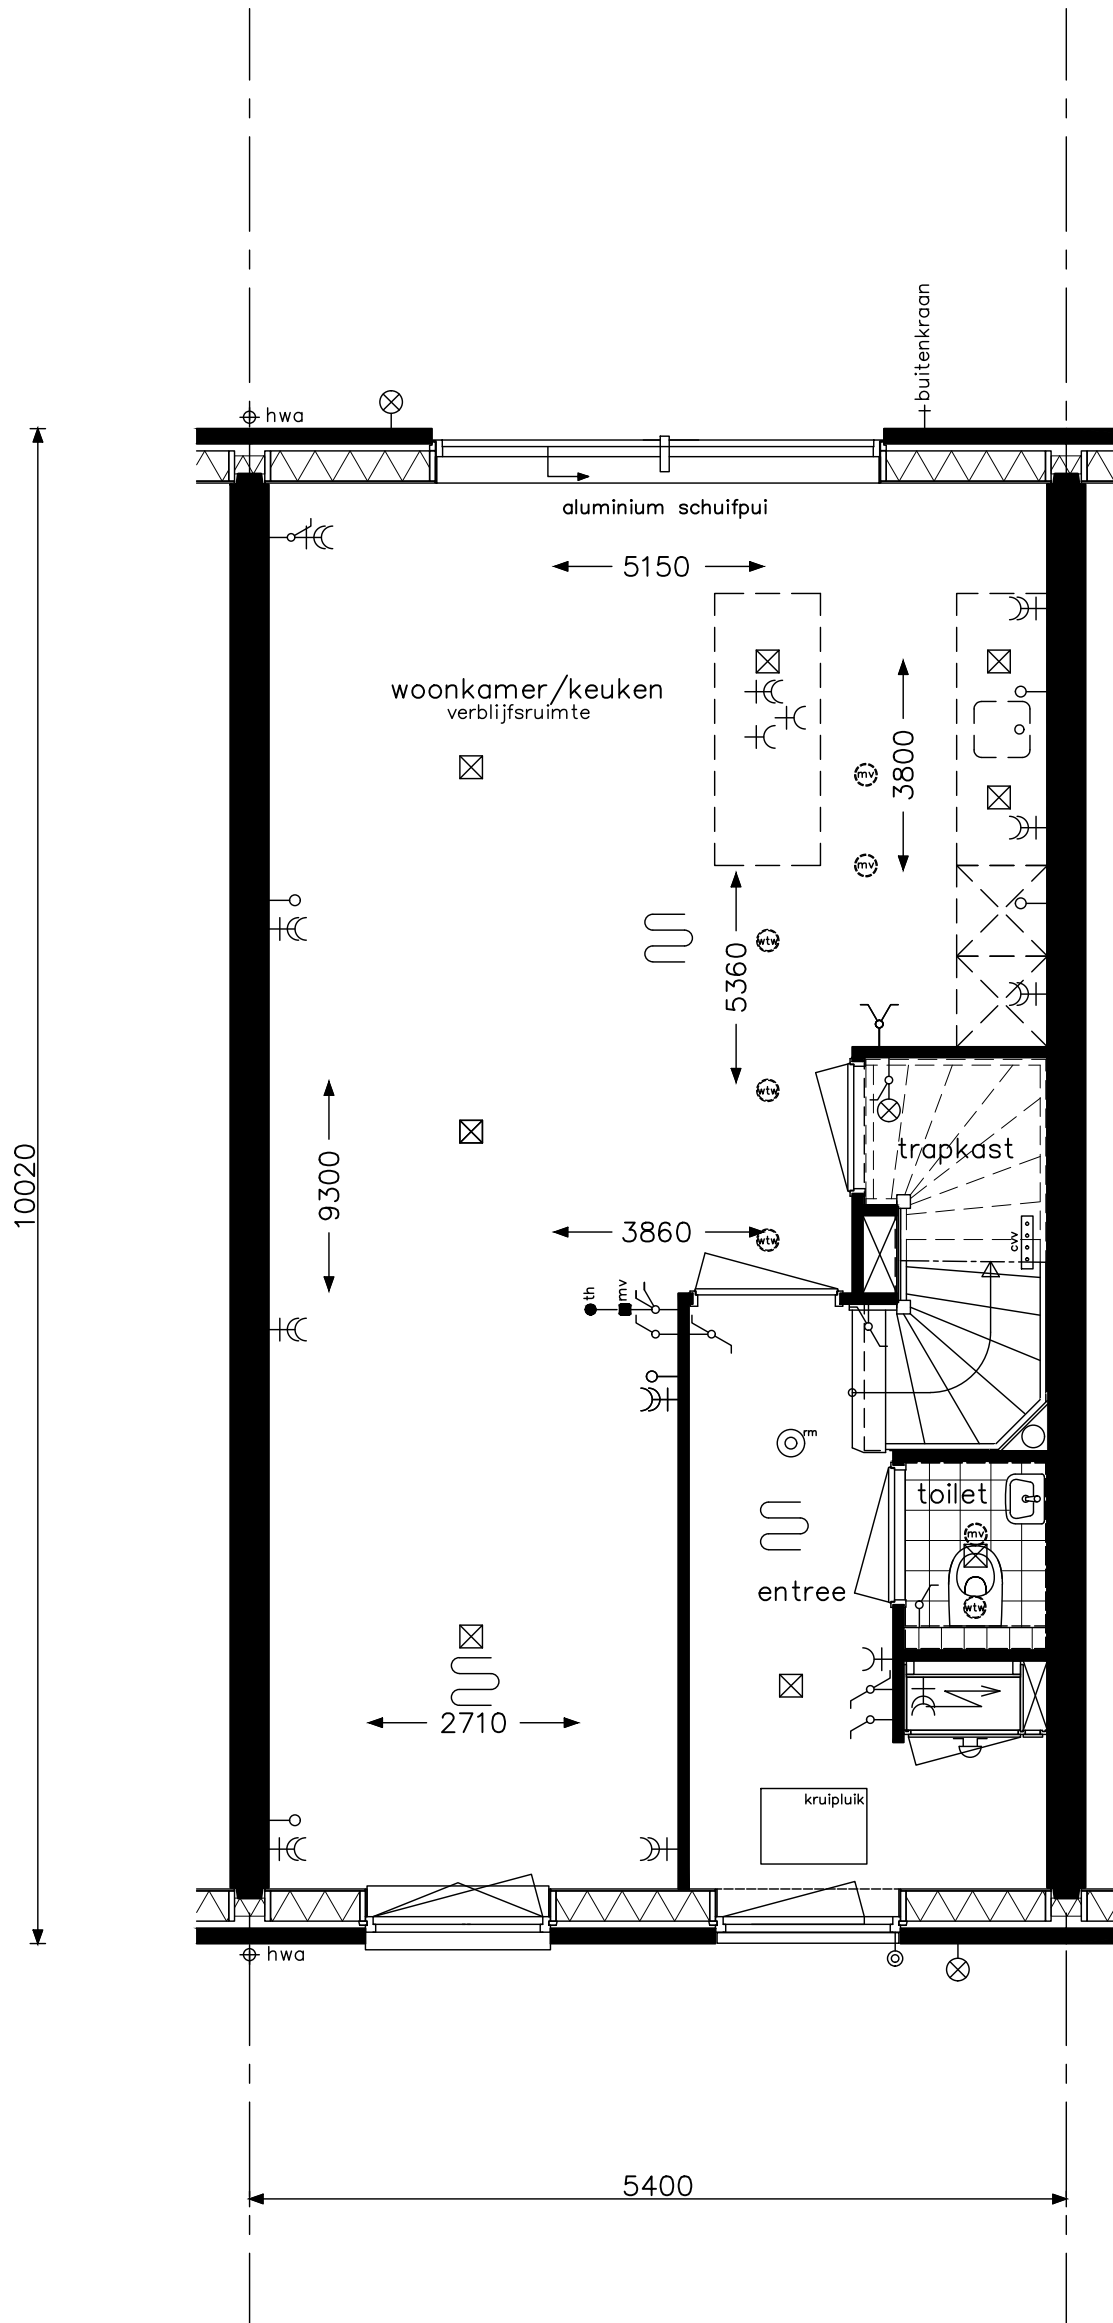

Culinaire C1



project Hoef en Haag Dorpshart fase 2b - Vianen

onderwerp
woningtype C
begane grond
leefwijze optie

projectnr. 8540


tekeningnr.
V-431c

schaal
1:50


tekenaar
FKI

status
definitief

(wijz)/datum
(-): 31-01-2018

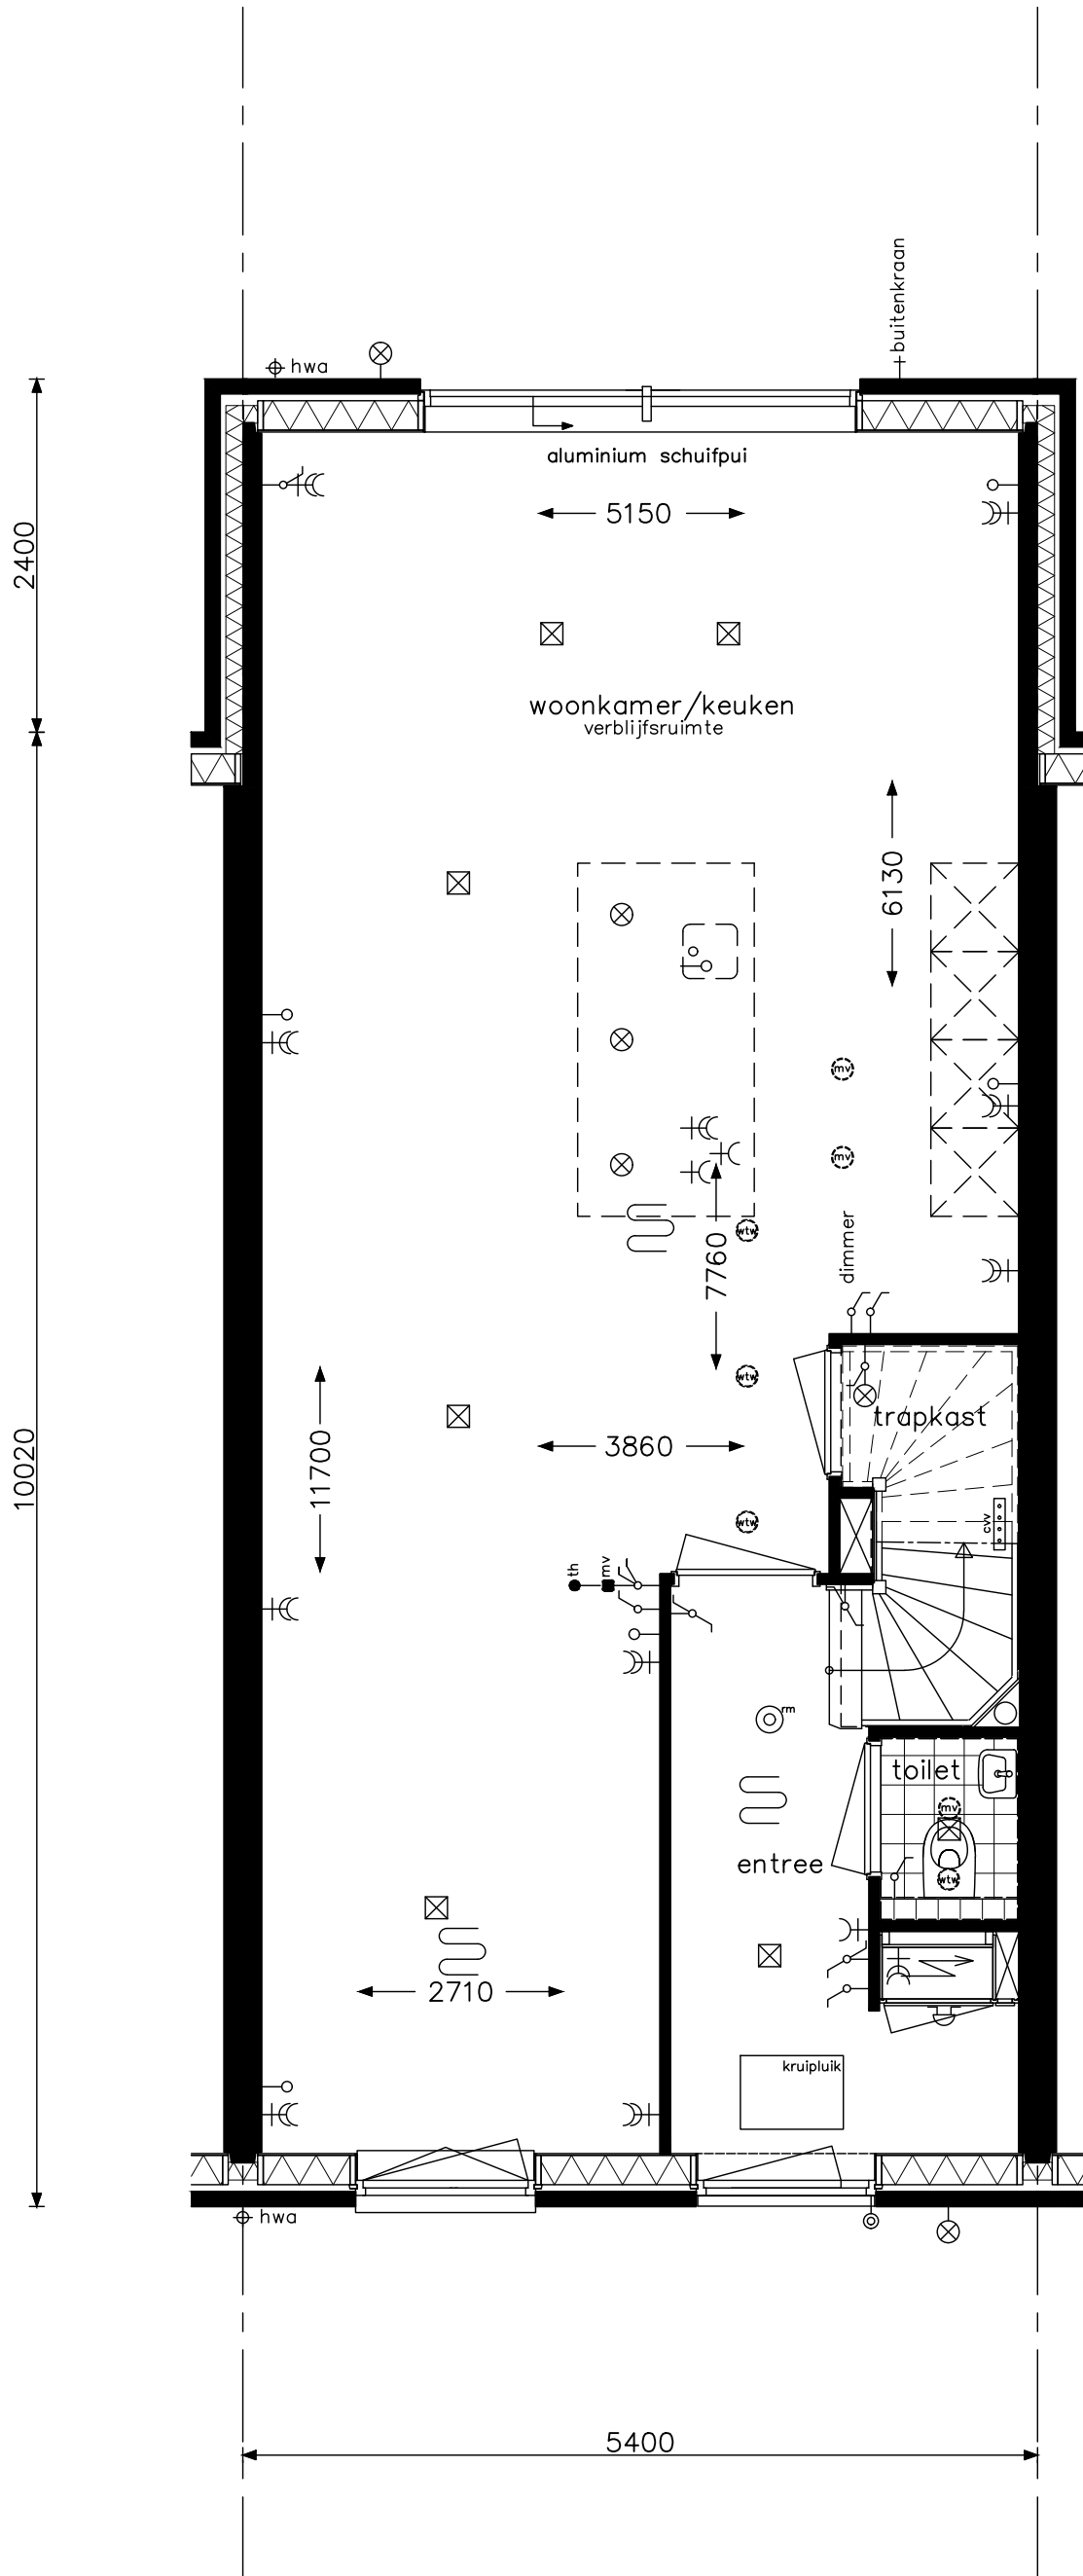

<p>Culinaire C2</p>	opdrachtgever 		project Hoef en Haag Dorpshart fase 2b - Vianen	
	onderwerp woningtype C begane grond leefwijze optie		projectnr. 8540	
			tekeningnr. V-431d	
schaal 1:50	tekenaar FKI	status definitief	(wijz)/datum (-): 31-01-2018	

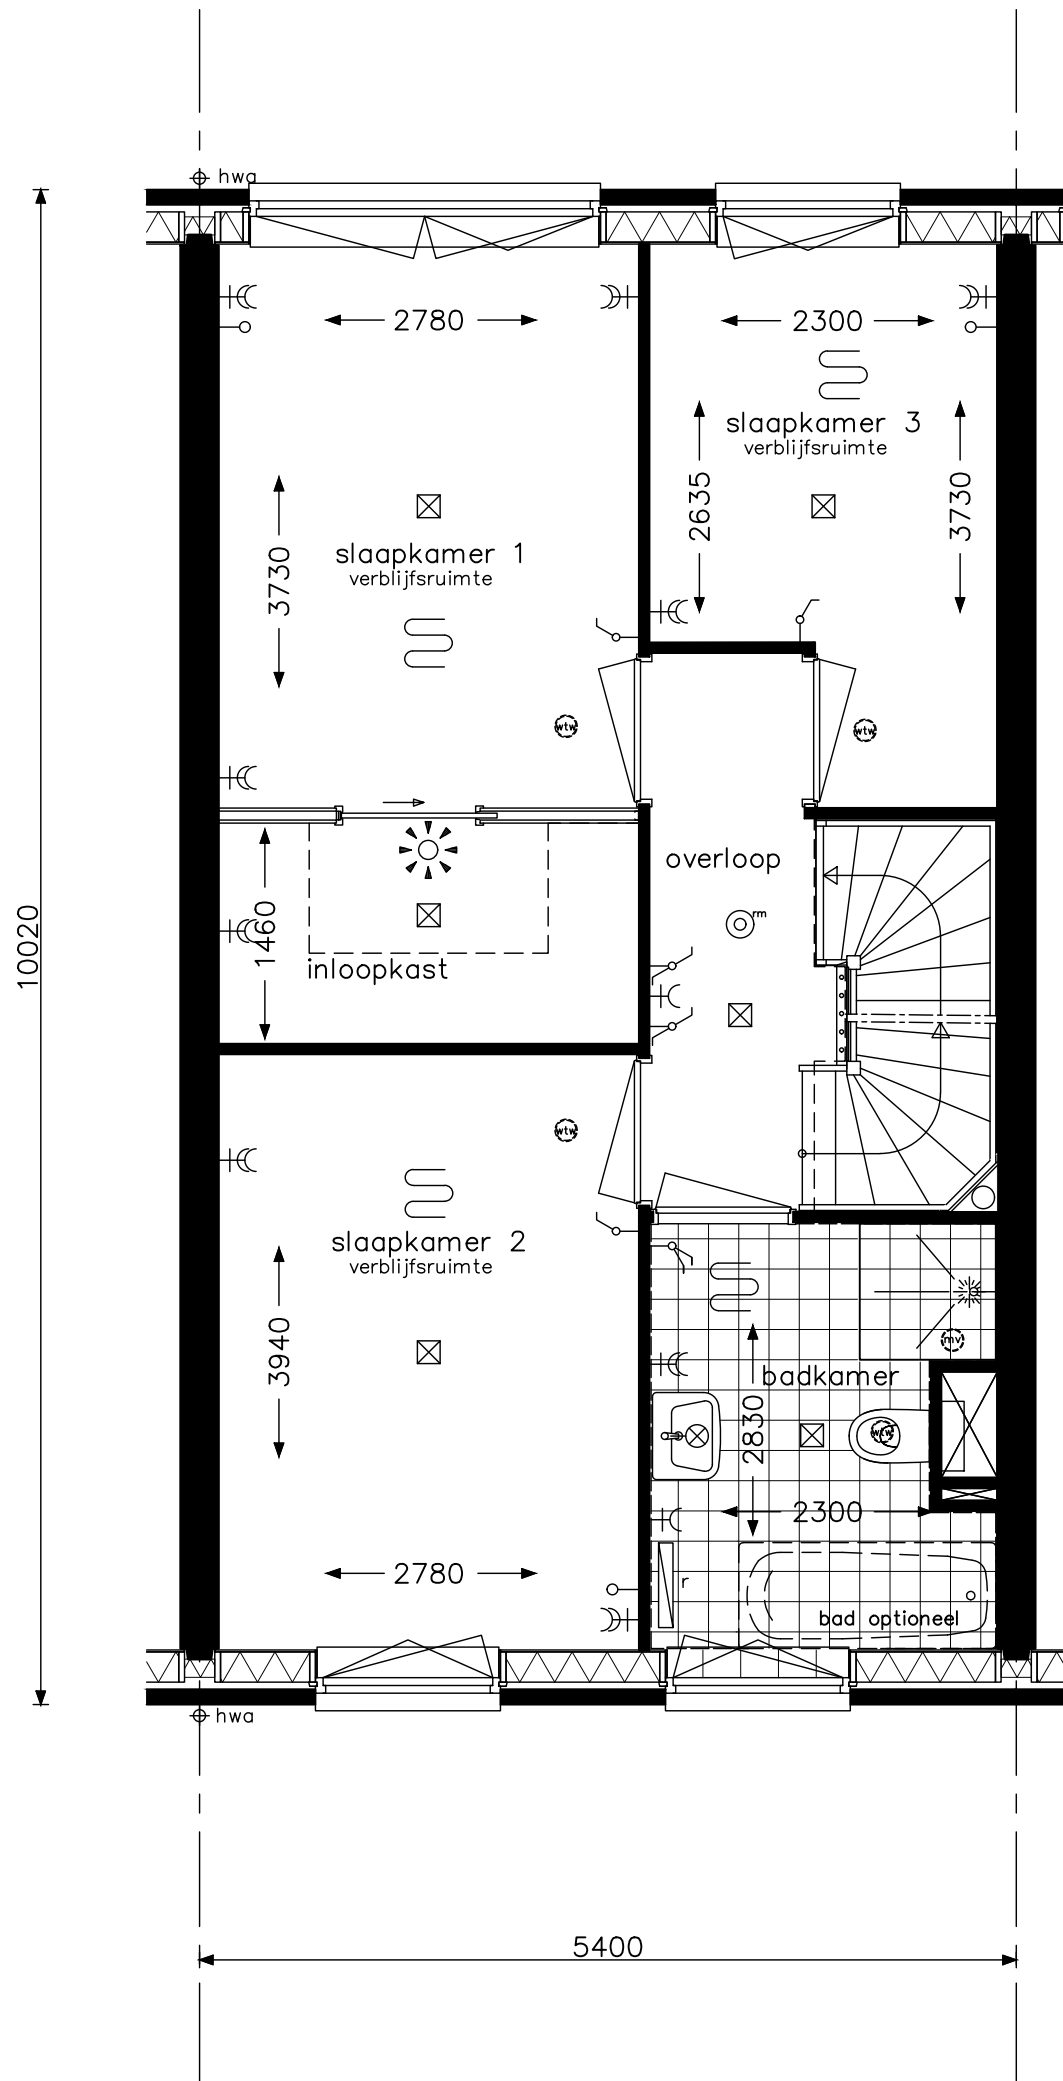

Hotelsuite C1



project Hoef en Haag Dorpshart fase 2b - Vianen

onderwerp
woningtype C
verdieping
leefwijze optie

projectnr. 8540


tekeningnr. V-432

schaal 1:50

tekenaar FKI

status definitief

(wijz)/datum (-): 31-01-2018

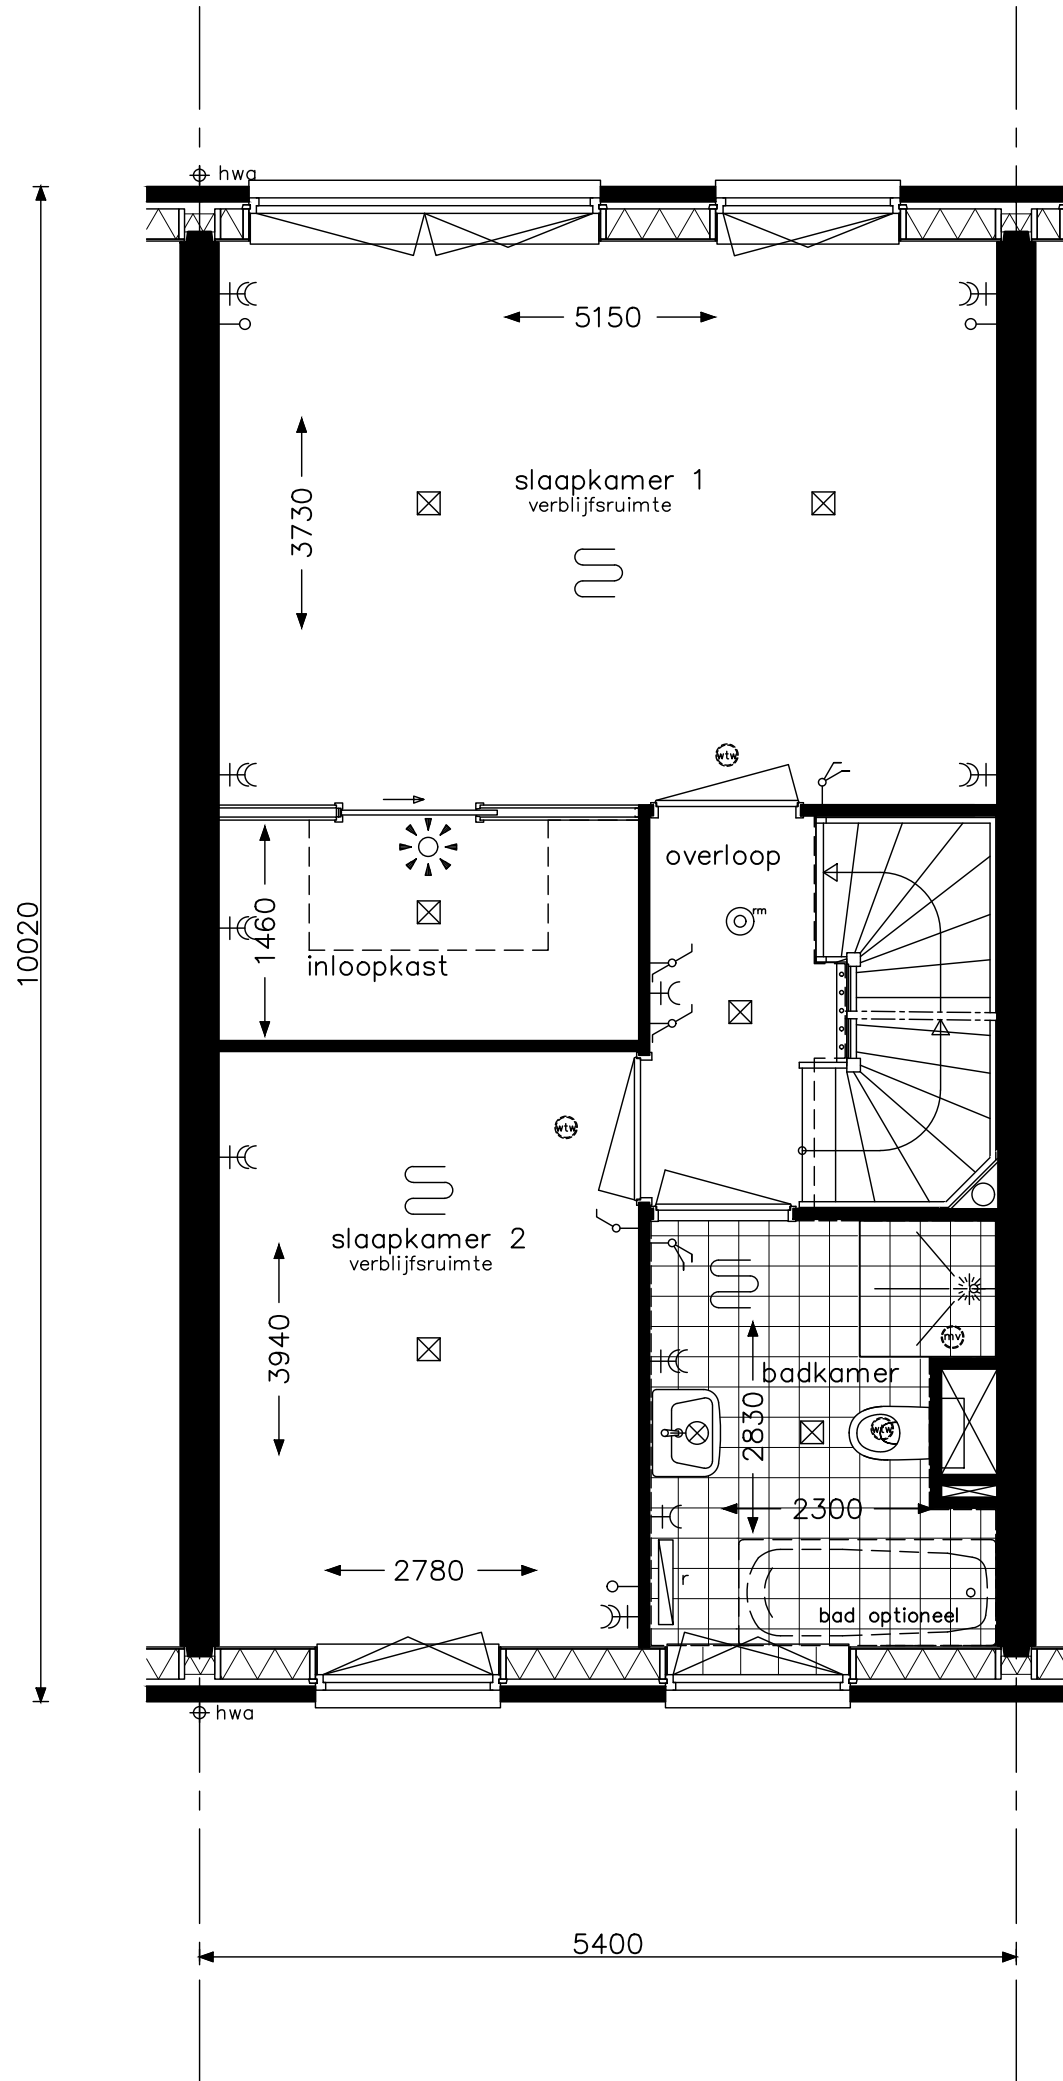

Hotelsuite C2



project Hoef en Haag Dorpshart fase 2b - Vianen

onderwerp
woningtype C
verdieping
leefwijze optie

projectnr. 8540


tekeningnr.
V-432a

schaal
1:50

tekenaar
FKI

status
definitief

(wijz)/datum
(-): 31-01-2018

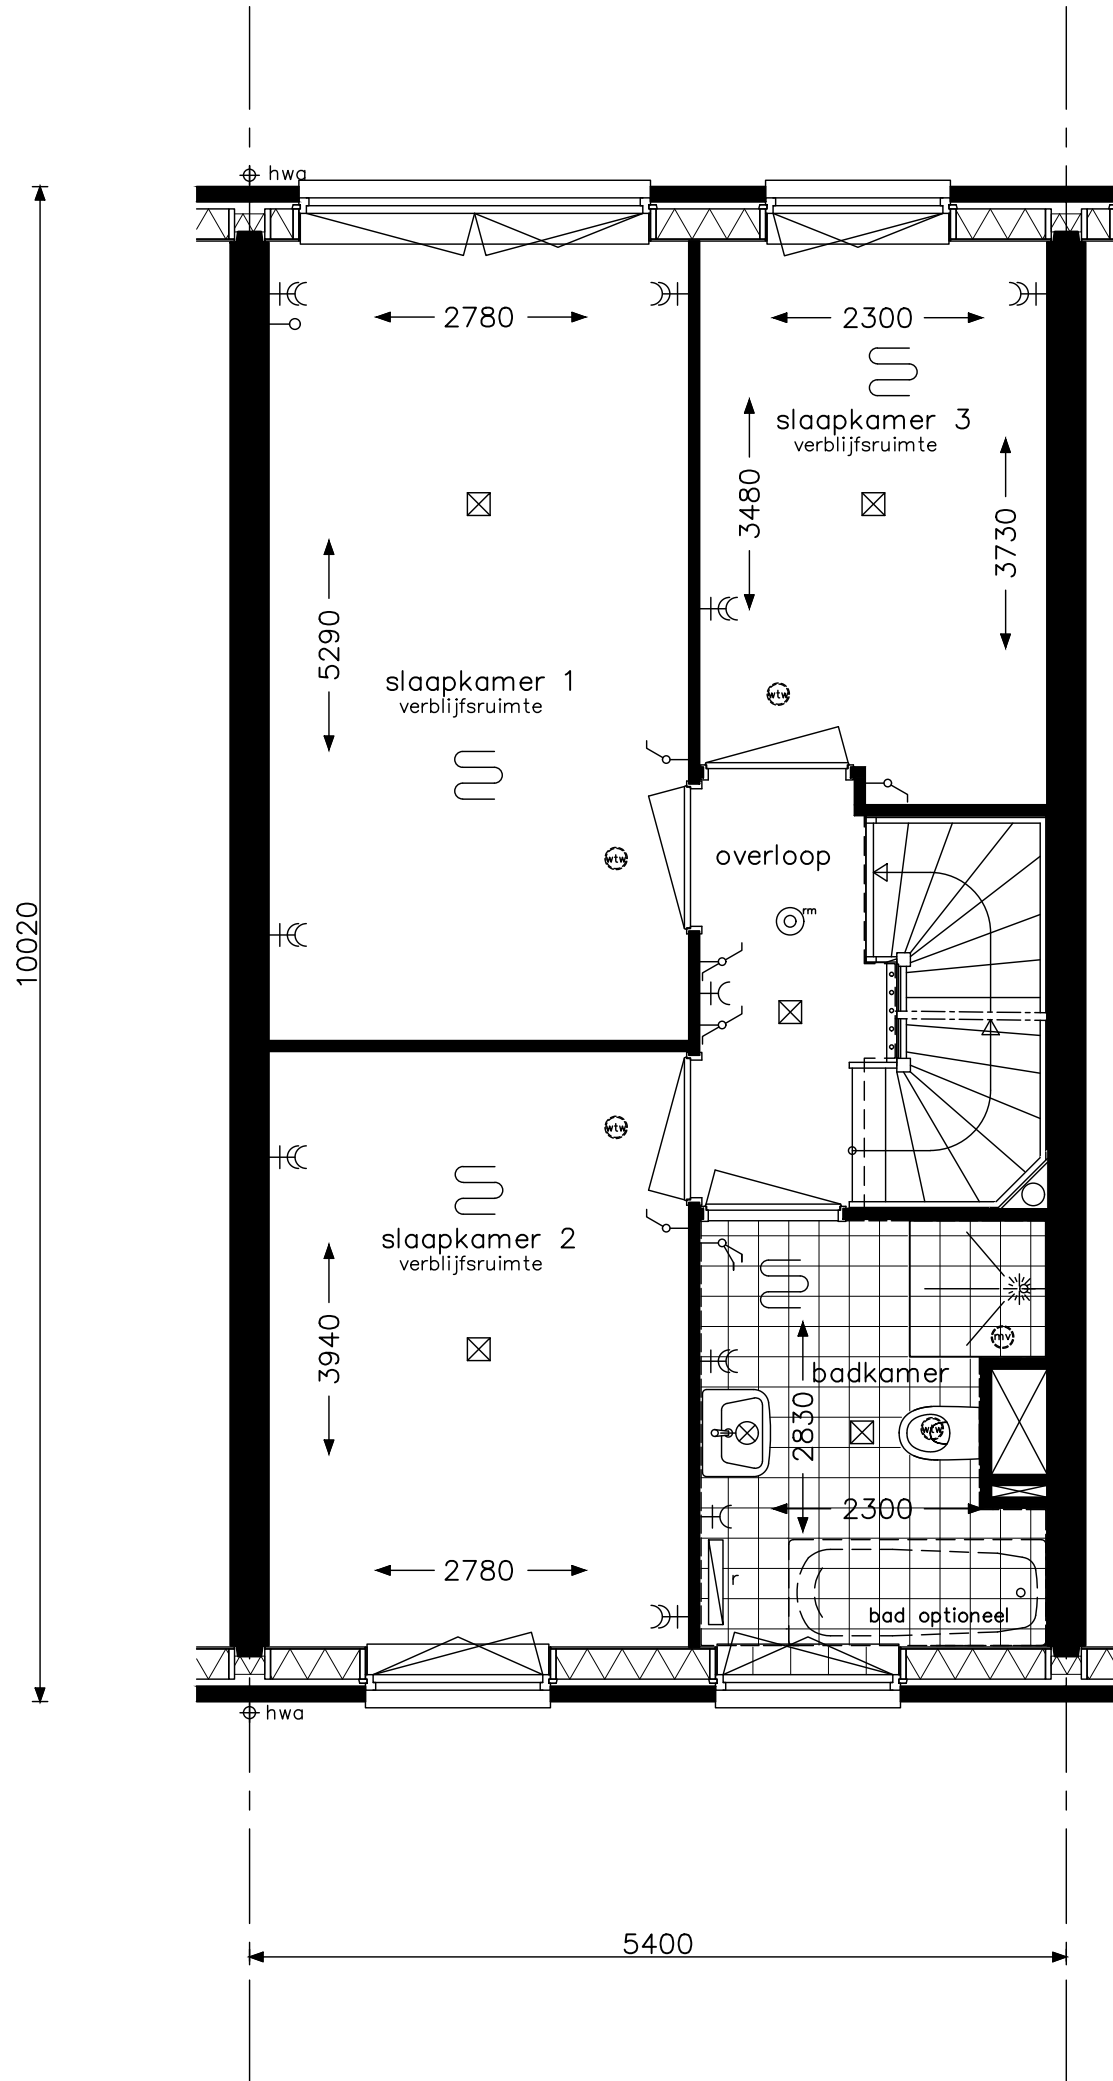

Praktisch C1



project Hoef en Haag Dorpshart fase 2b - Vianen

onderwerp
woningtype C
verdieping
leefwijze optie

projectnr. 8540


tekeningnr. V-432c

schaal 1:50

tekenaar FKI

status definitief

(wijz)/datum (-): 31-01-2018

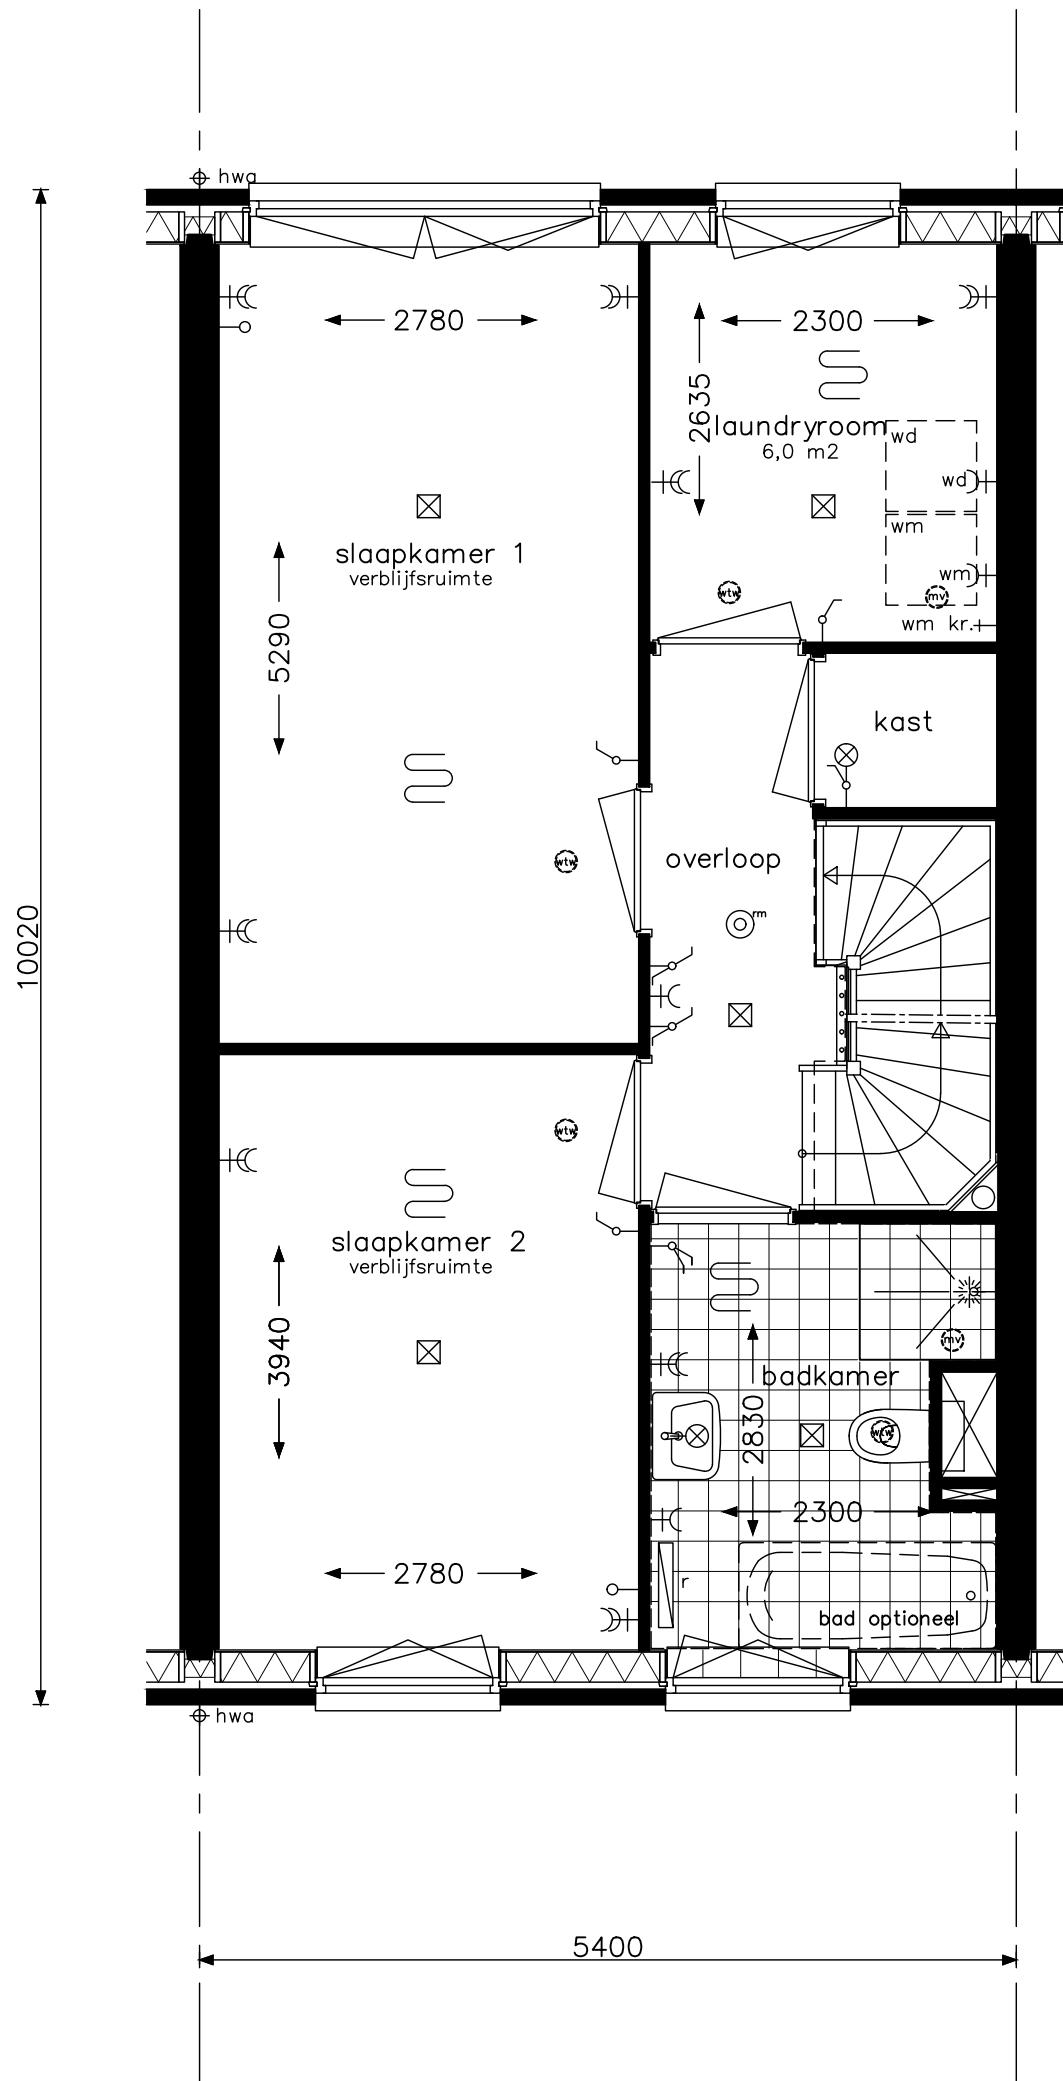

Praktisch C2



project Hoef en Haag Dorpshart fase 2b - Vianen

onderwerp
woningtype C
verdieping
leefwijze optie

projectnr. 8540


tekeningnr. V-432d

schaal 1:50

tekenaar FKI

status definitief

(wijz)/datum (-): 31-01-2018

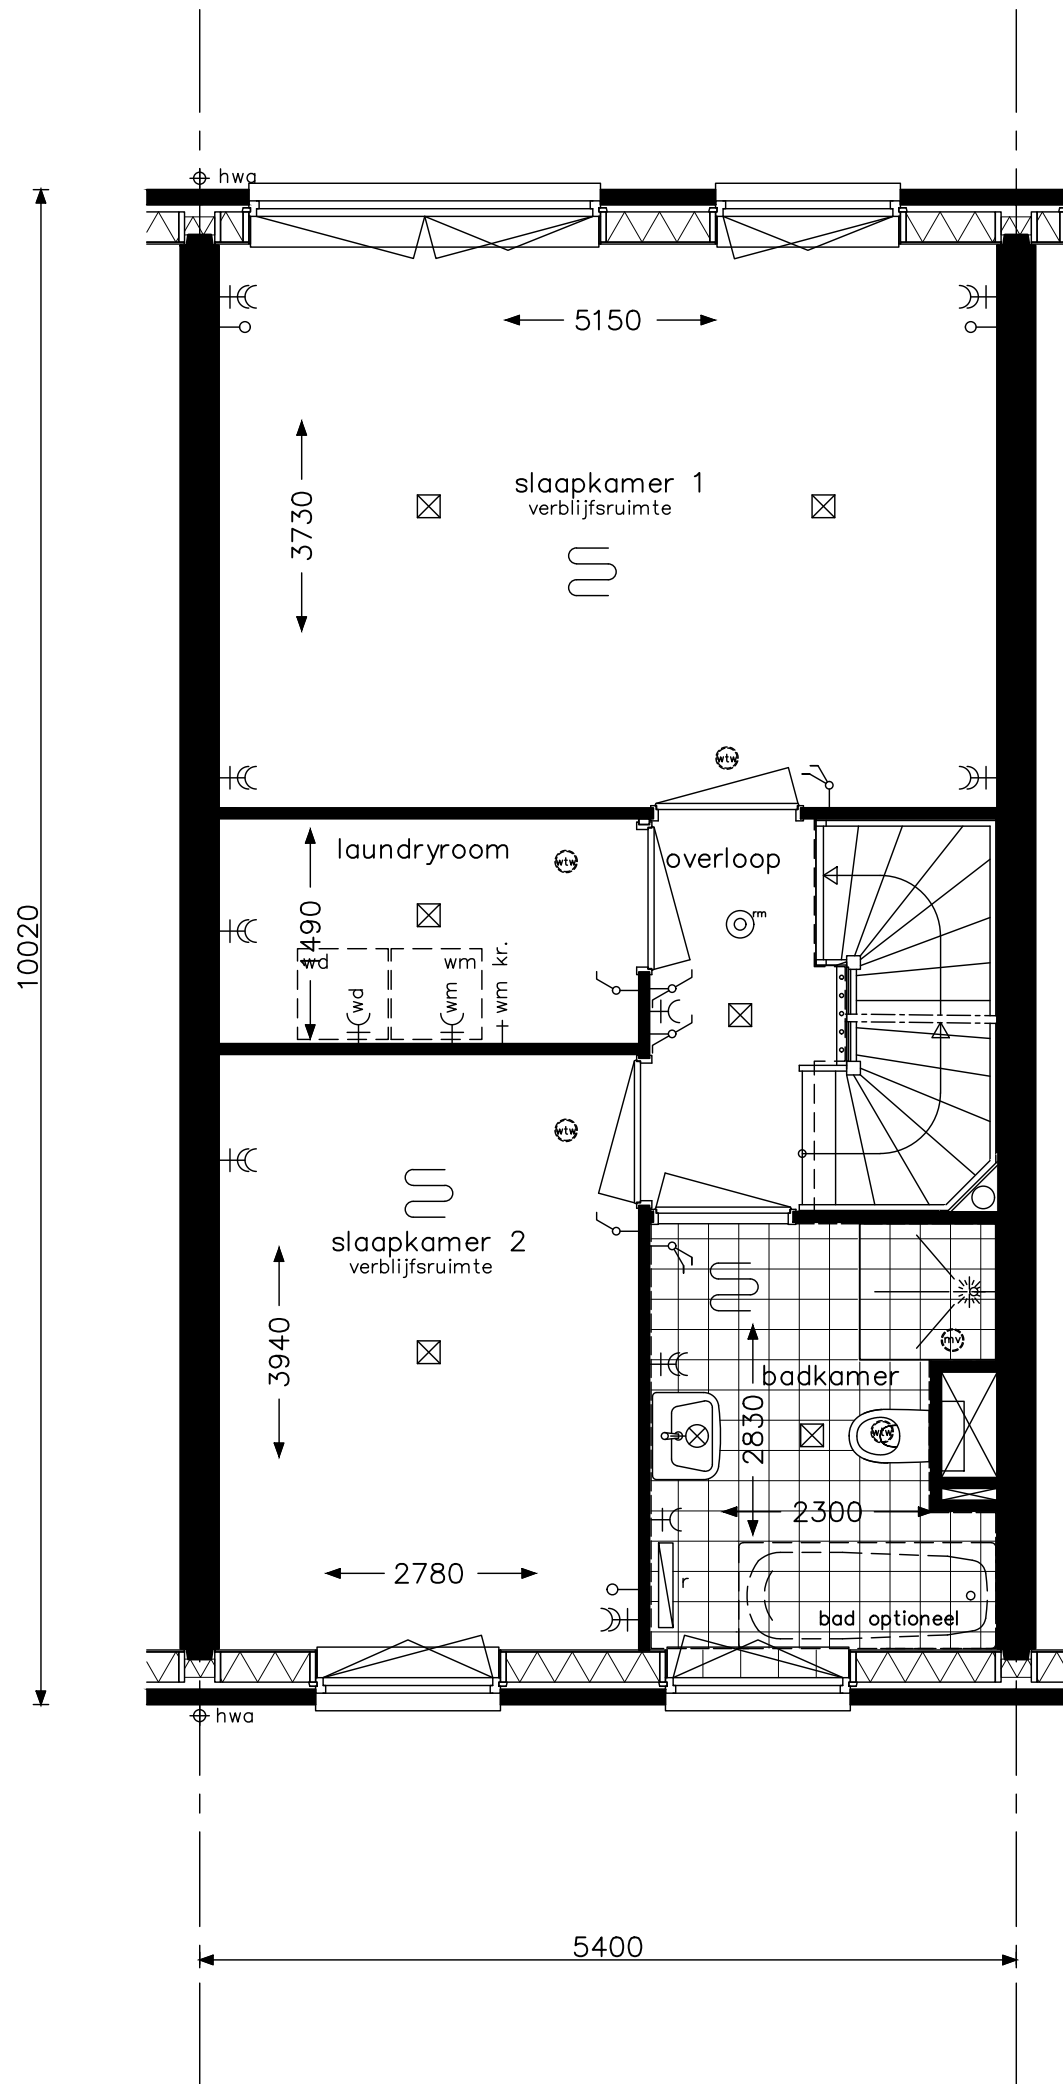

Praktisch C3



project Hoef en Haag Dorpshart fase 2b - Vianen

onderwerp
woningtype C
verdieping
leefwijze optie

projectnr. 8540


tekeningnr. V-432e

schaal 1:50

tekenaar FKI

status definitief

(wijz)/datum (-): 31-01-2018

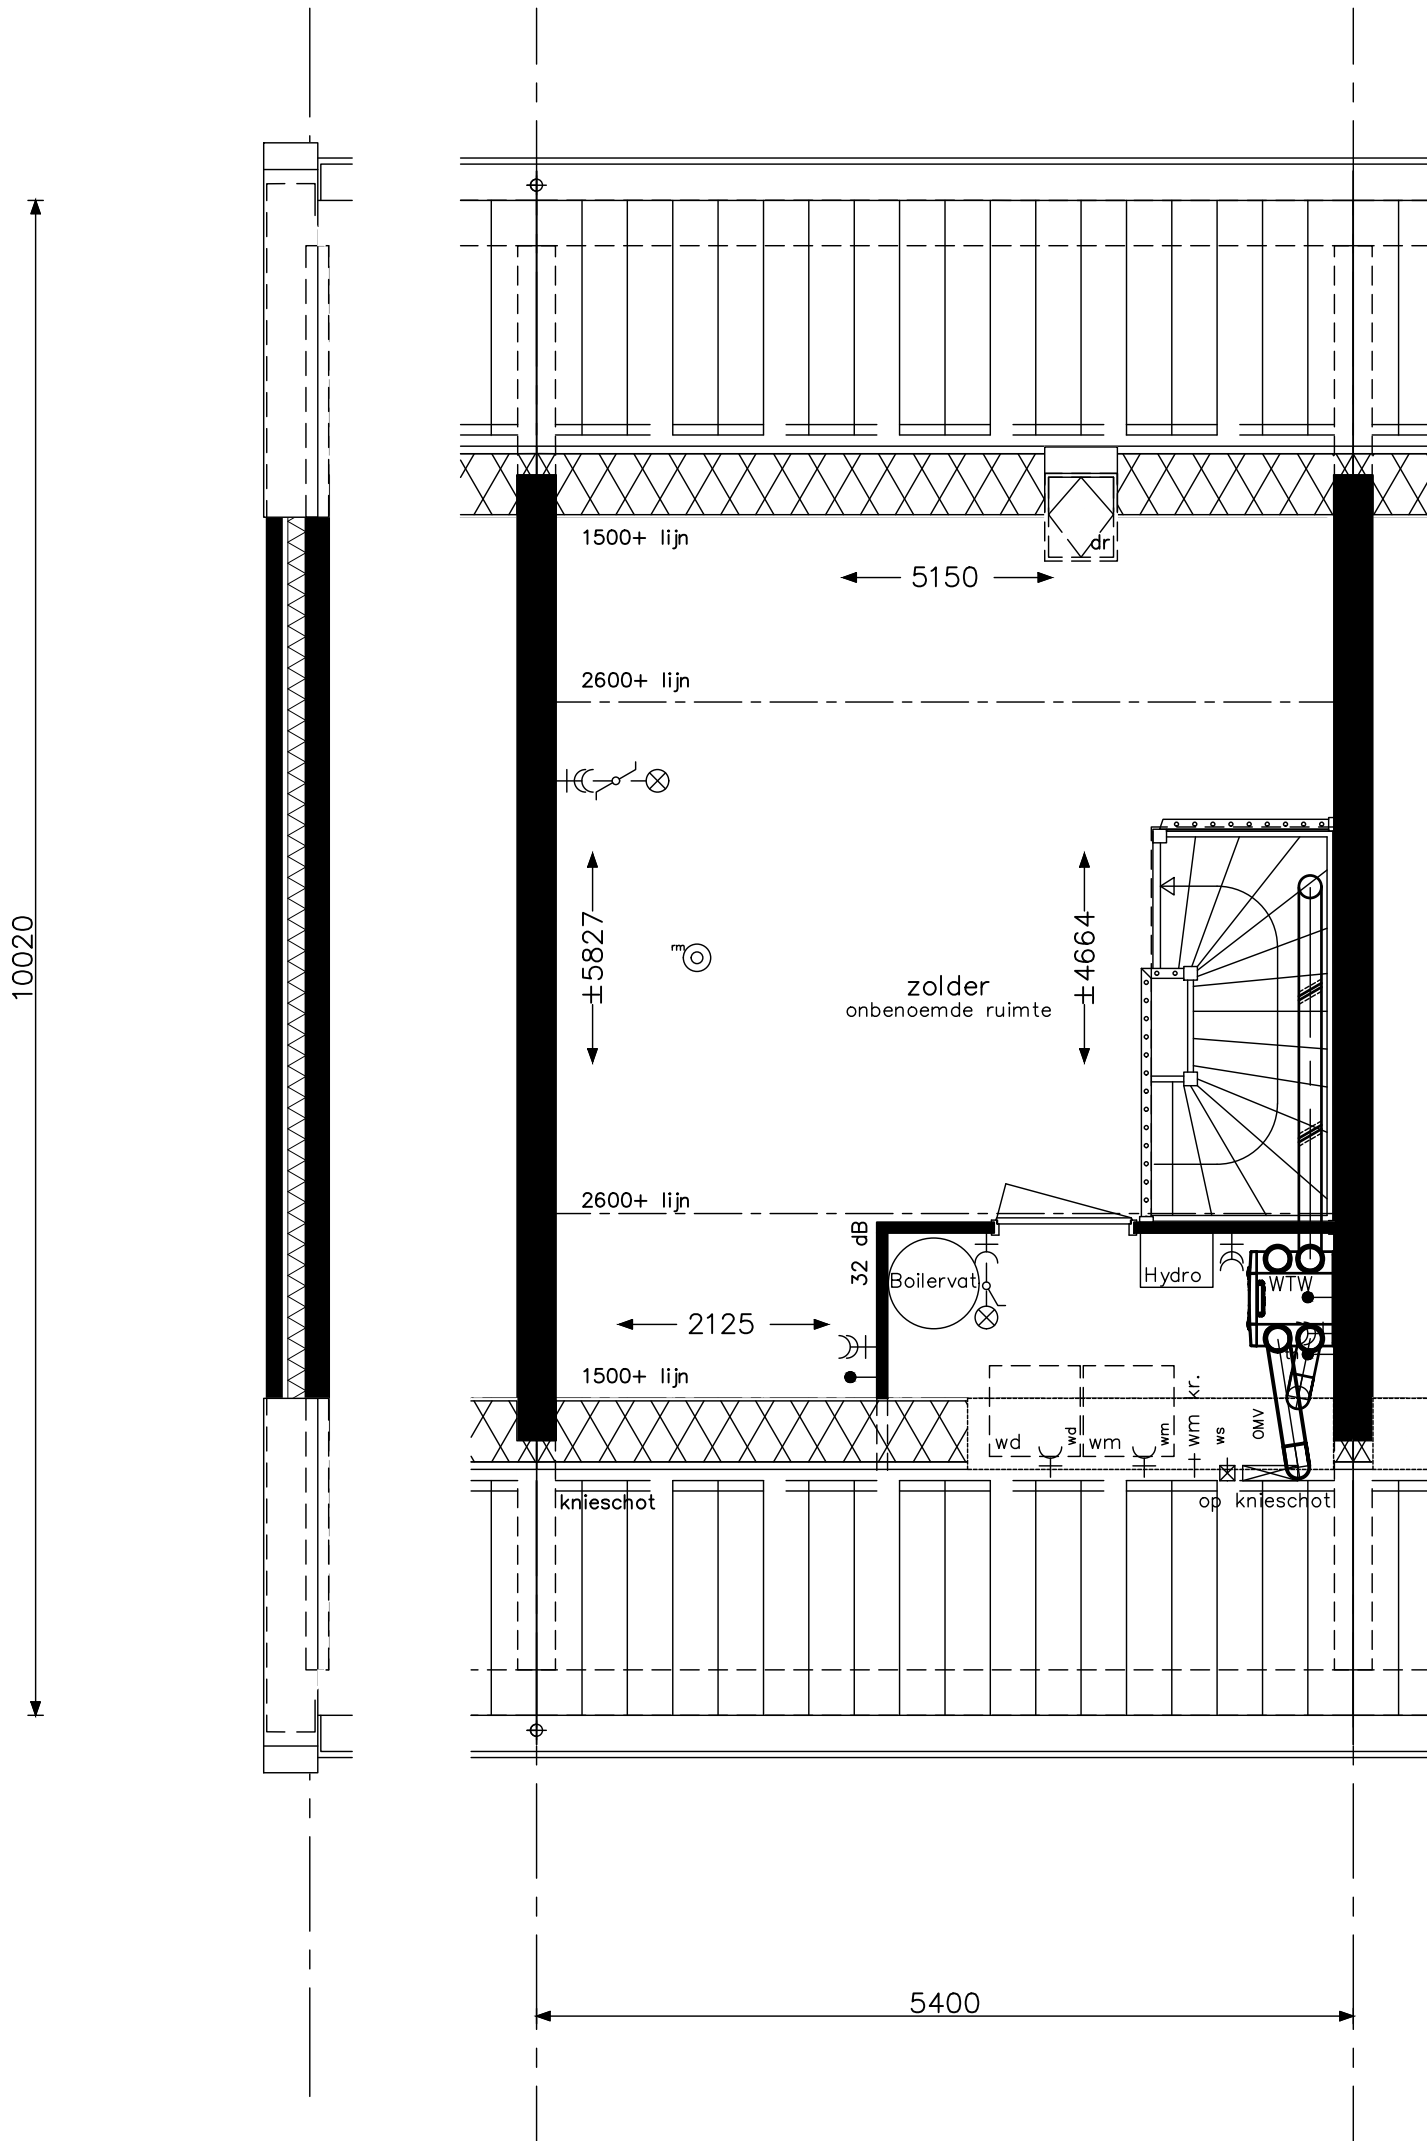

Praktisch C4



project Hoef en Haag Dorpshart fase 2b - Vianen

onderwerp woningtype C + Ck
zolder
leefwijze optie

projectnr. 8540


tekeningnr. V-433

schaal 1:50

tekenaar FKI

status definitief

(wijz)/datum (-): 31-01-2018

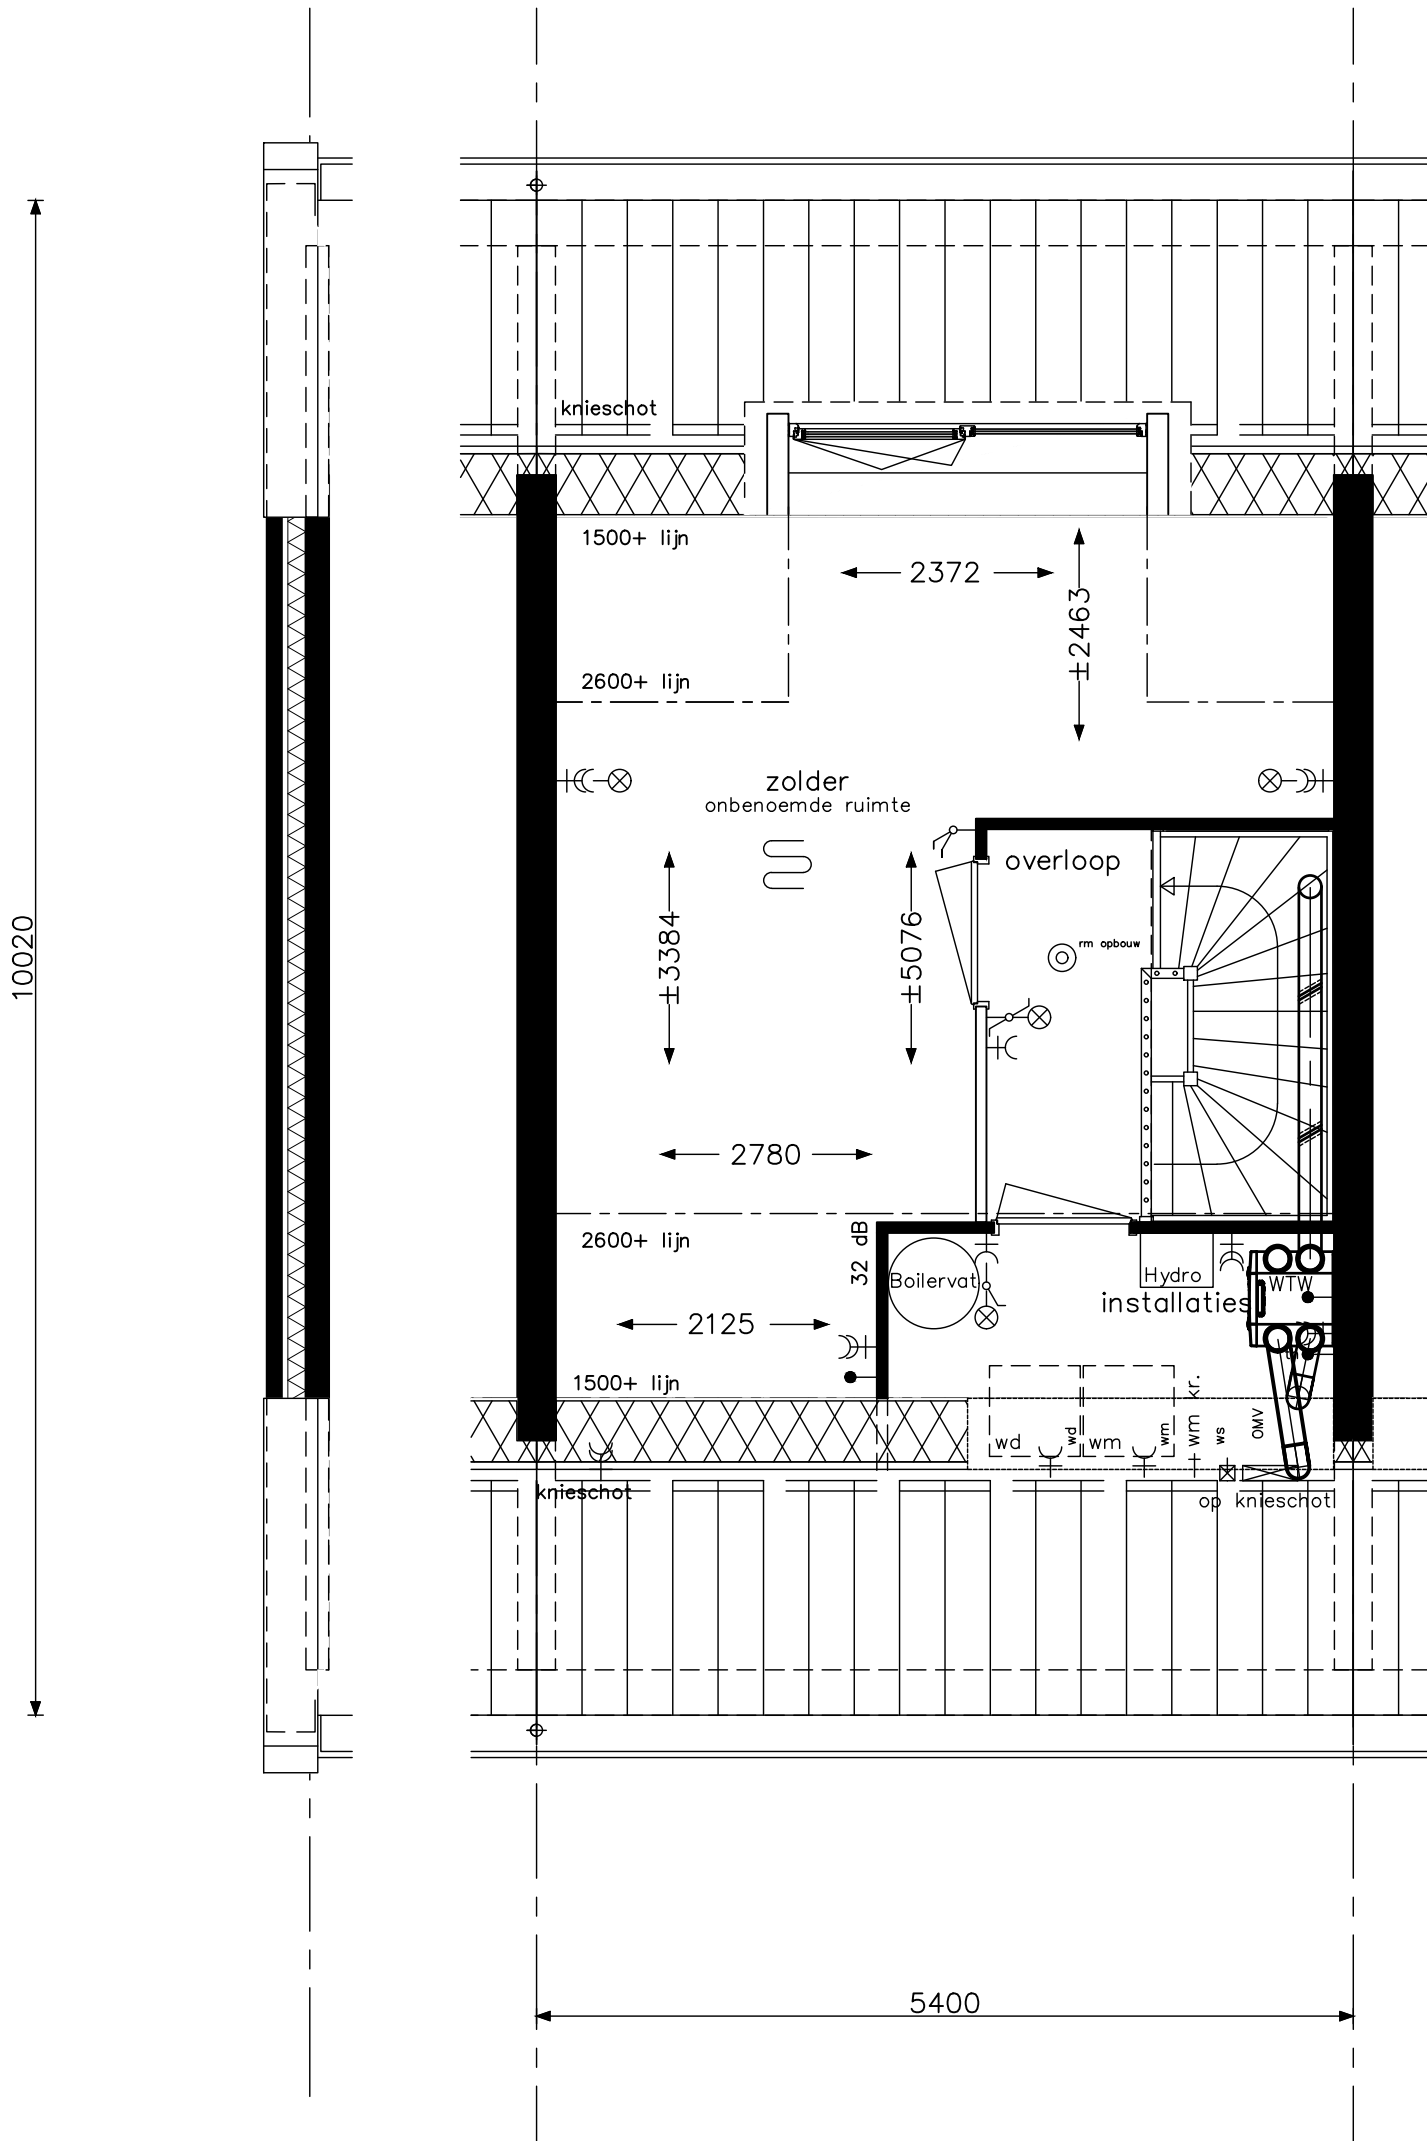

Praktisch C5



project Hoef en Haag Dorpshart fase 2b - Vianen

onderwerp woningtype C + Ck
zolder
leefwijze optie

projectnr. 8540


tekeningnr. V-433a

schaal 1:50

tekenaar FKI

status definitief

(wijz)/datum (-): 31-01-2018

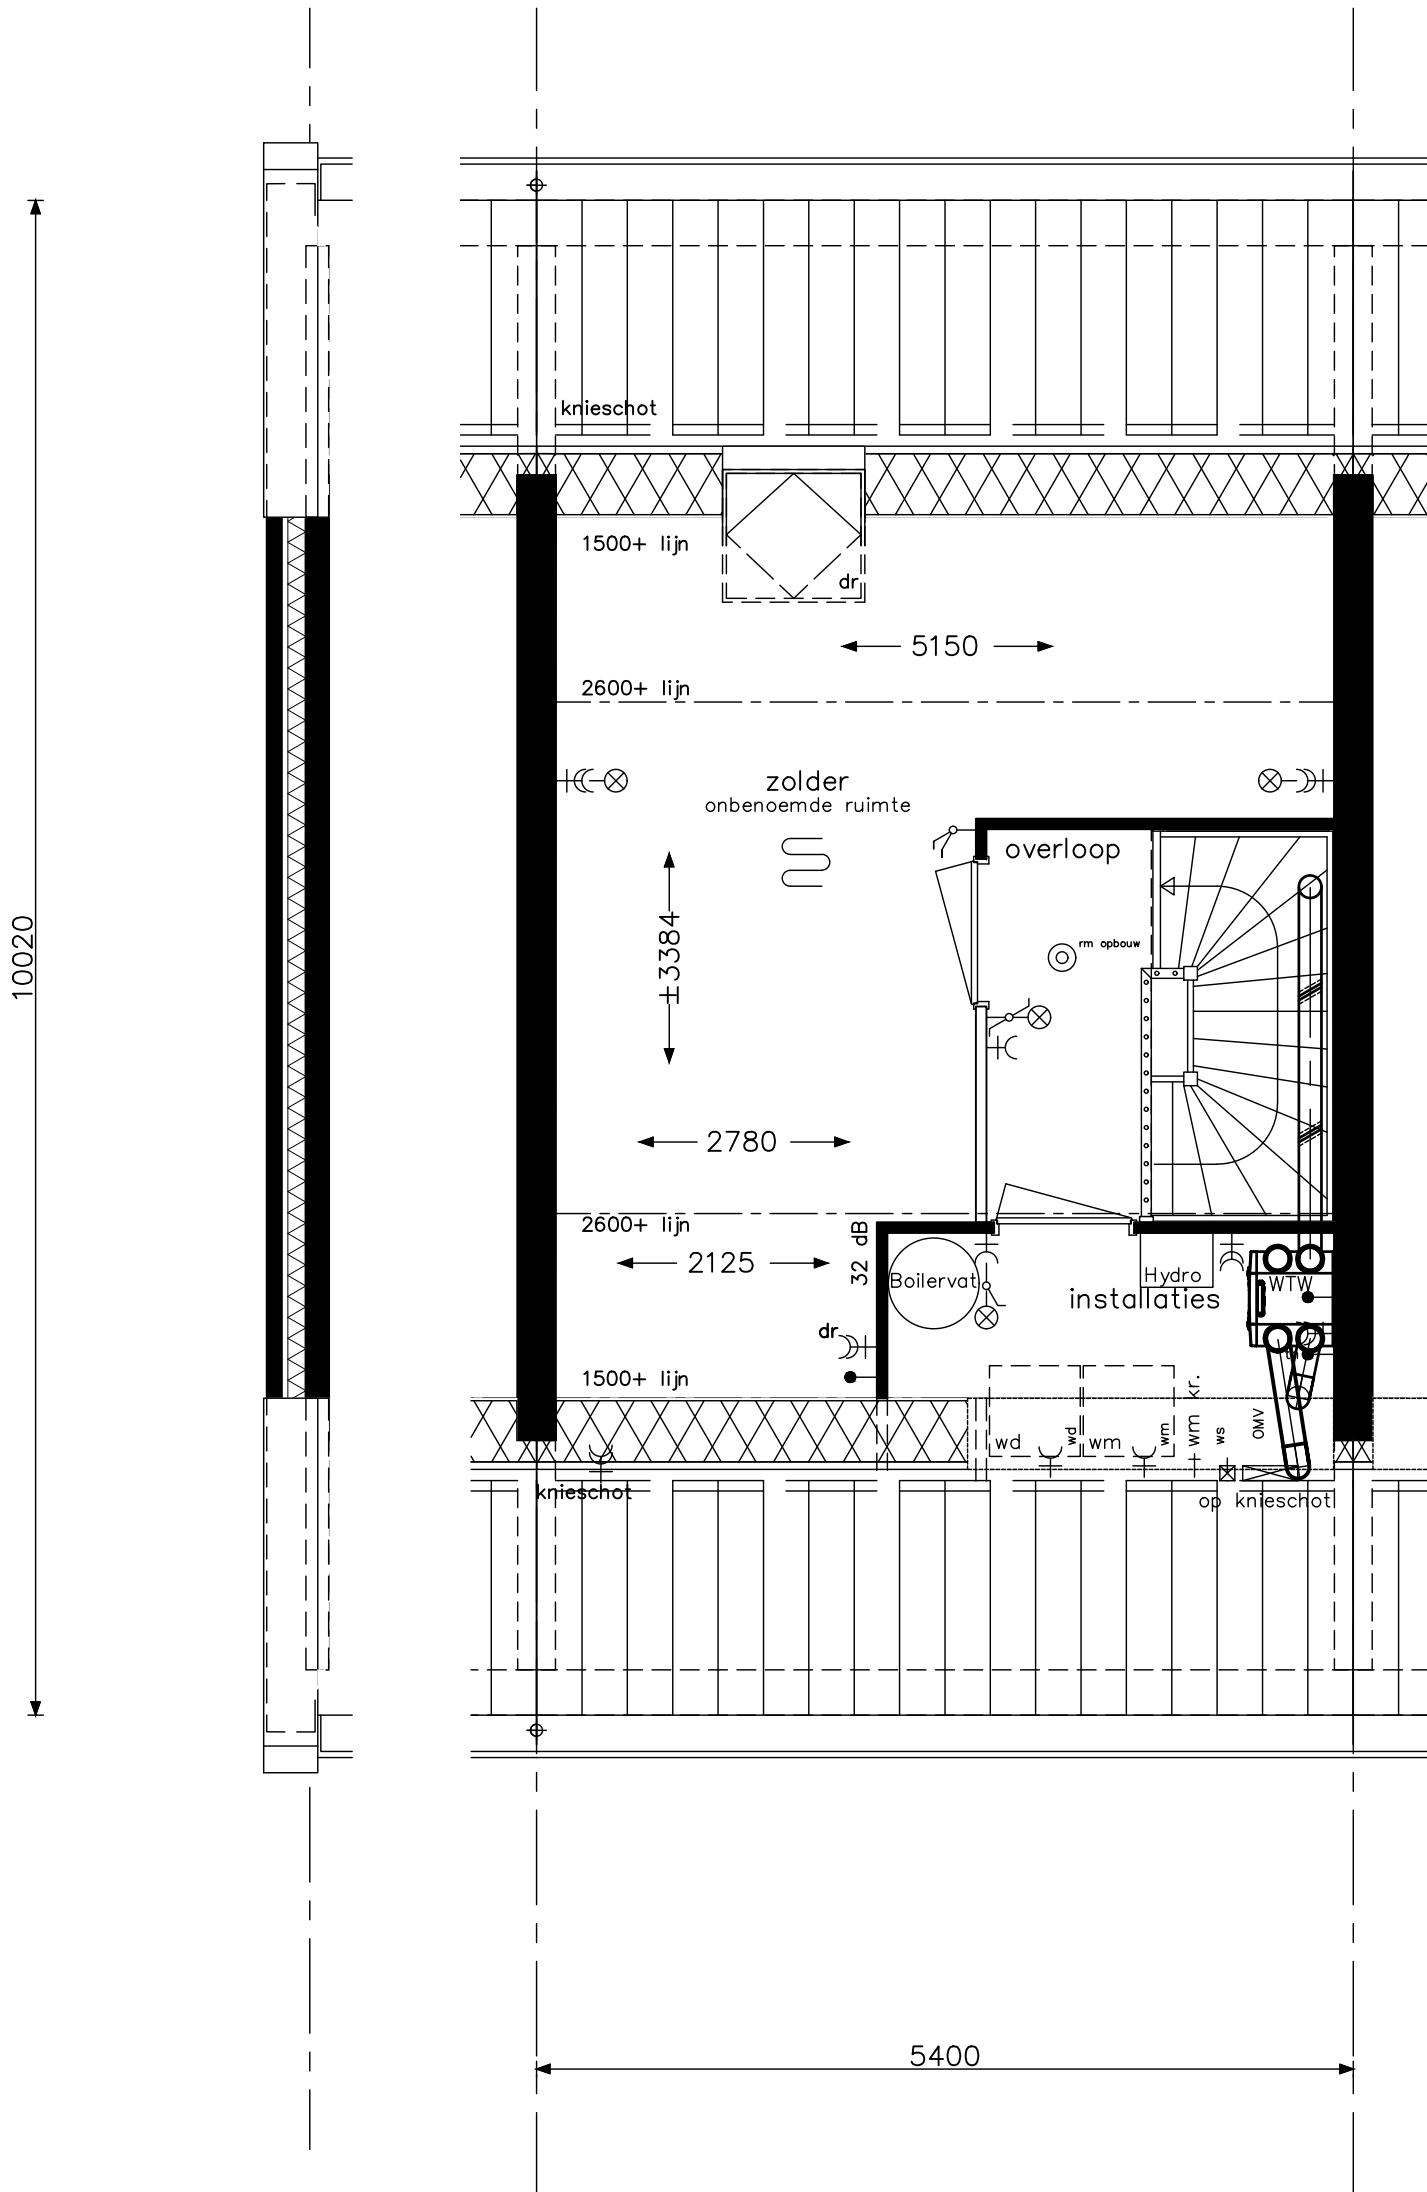

Praktisch C5a



project Hoef en Haag Dorpshart fase 2b - Vianen

onderwerp woningtype C + Ck
zolder
leefwijze optie

projectnr. 8540


tekeningnr. V-433b

schaal 1:50

tekenaar FKI

status definitief


(wijz)/datum (-): 31-01-2018

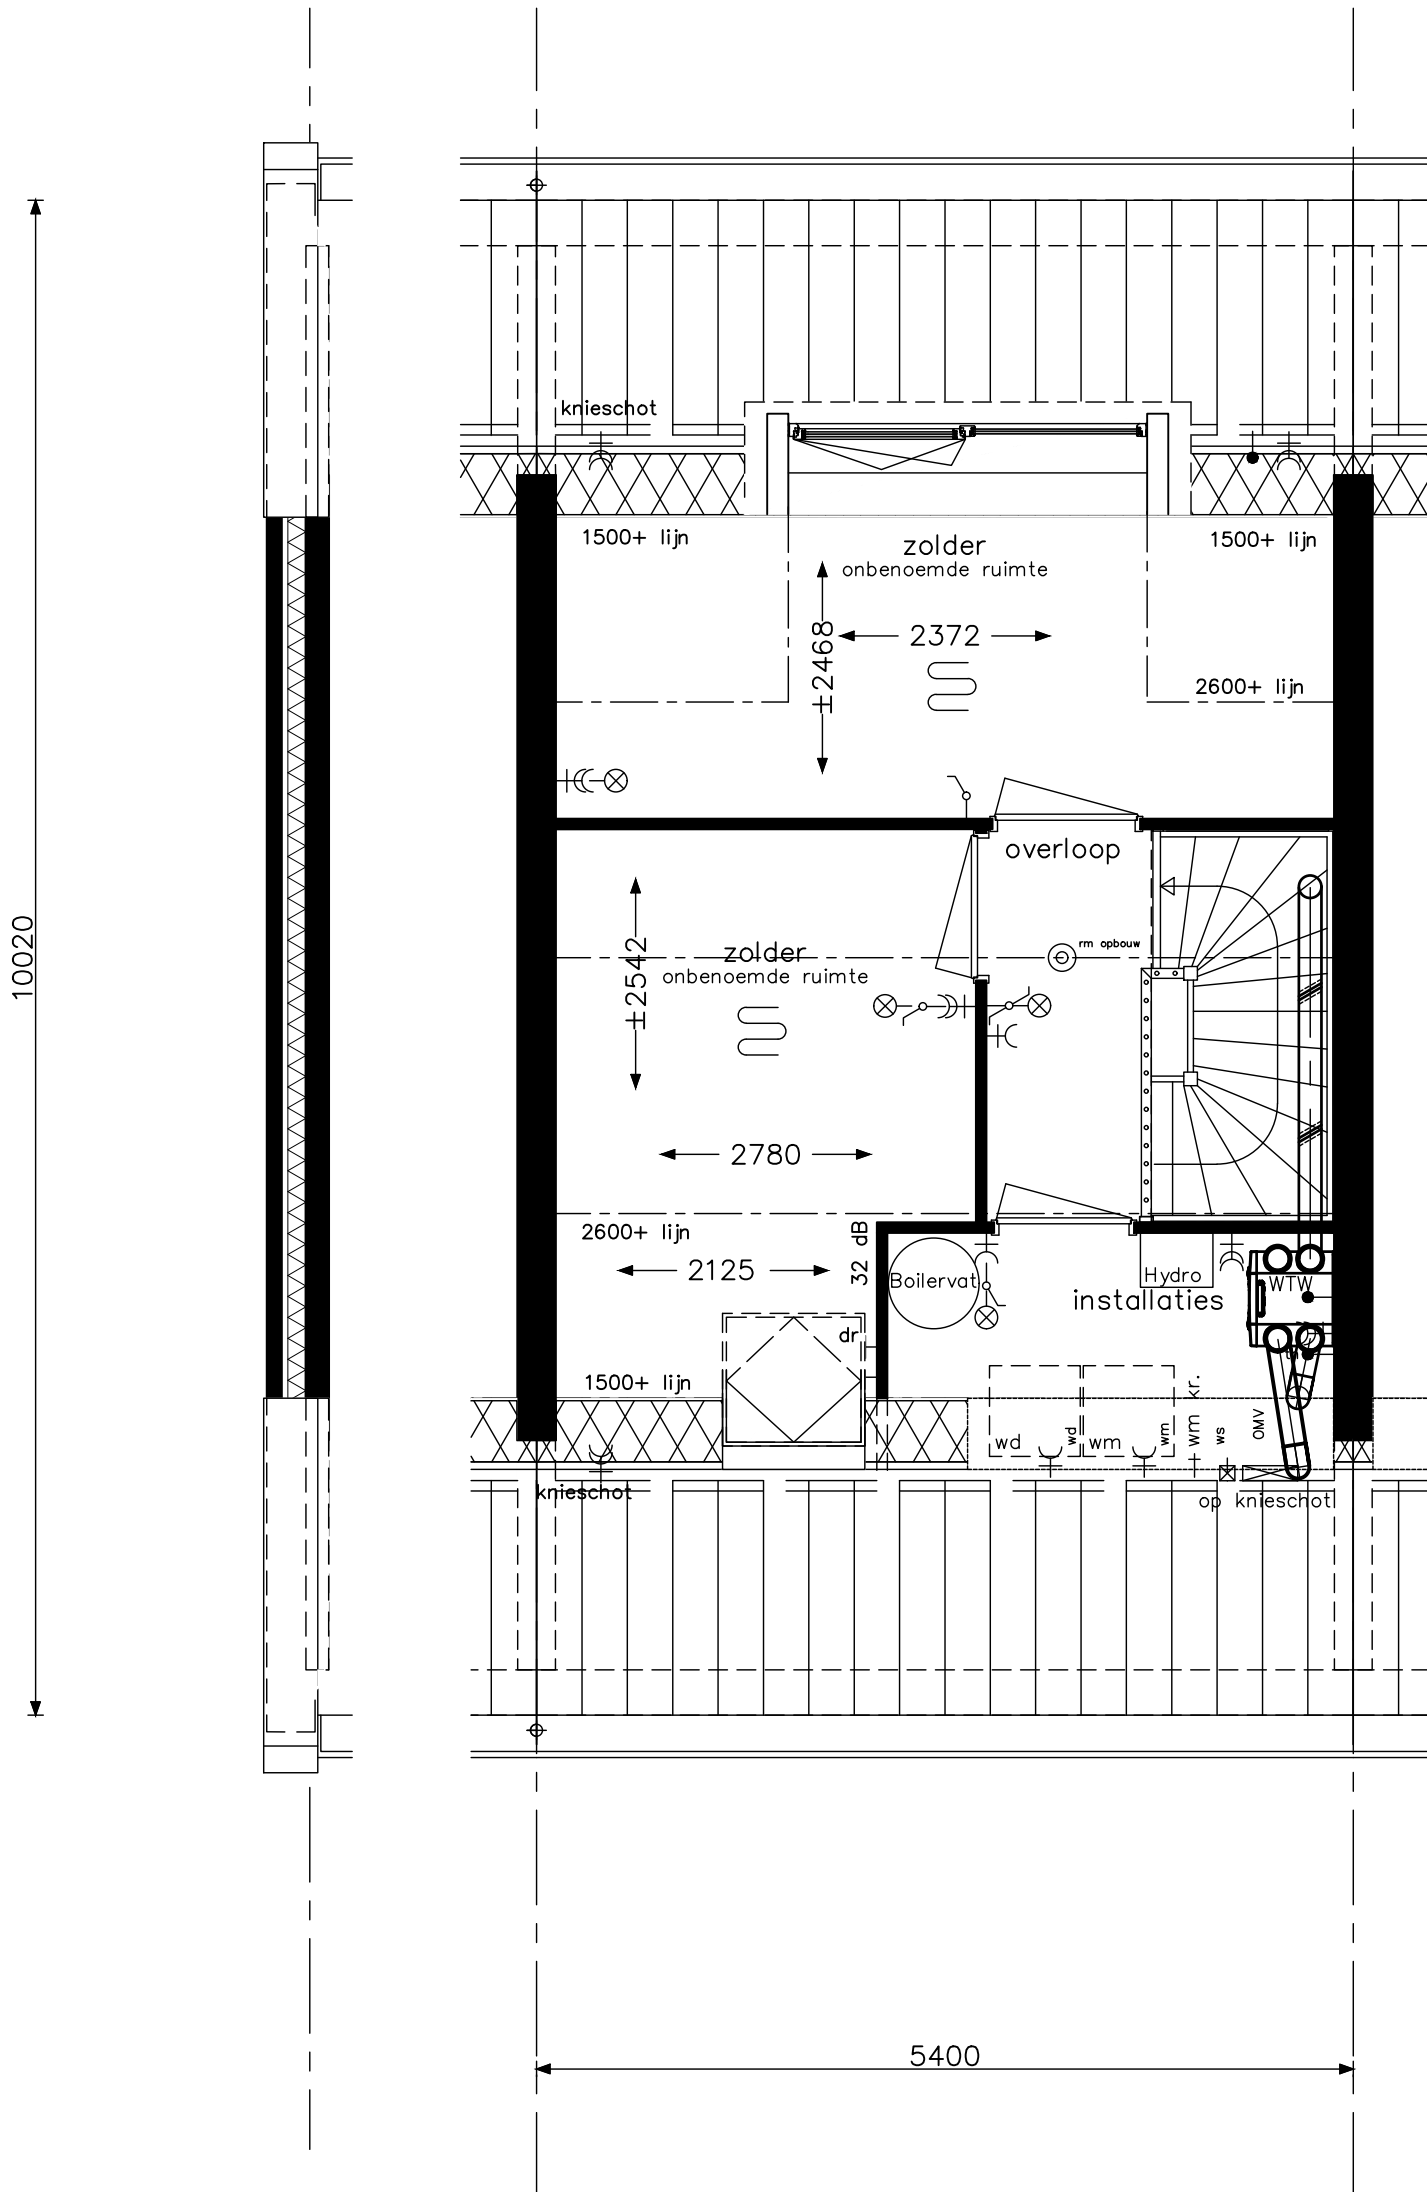

Praktisch C6



opdrachtgever		project	
BAM Wonen		Hoef en Haag Dorpshart fase 2b - Vianen	
onderwerp		projectnr.	8540
woningtype C + Ck		tekeningnr.	V- 433c
zolder			
leefwijze optie			
schaal	tekenaar	status	(wijz)/datum
1:50	FKI	definitief	(-): 31-01-2018

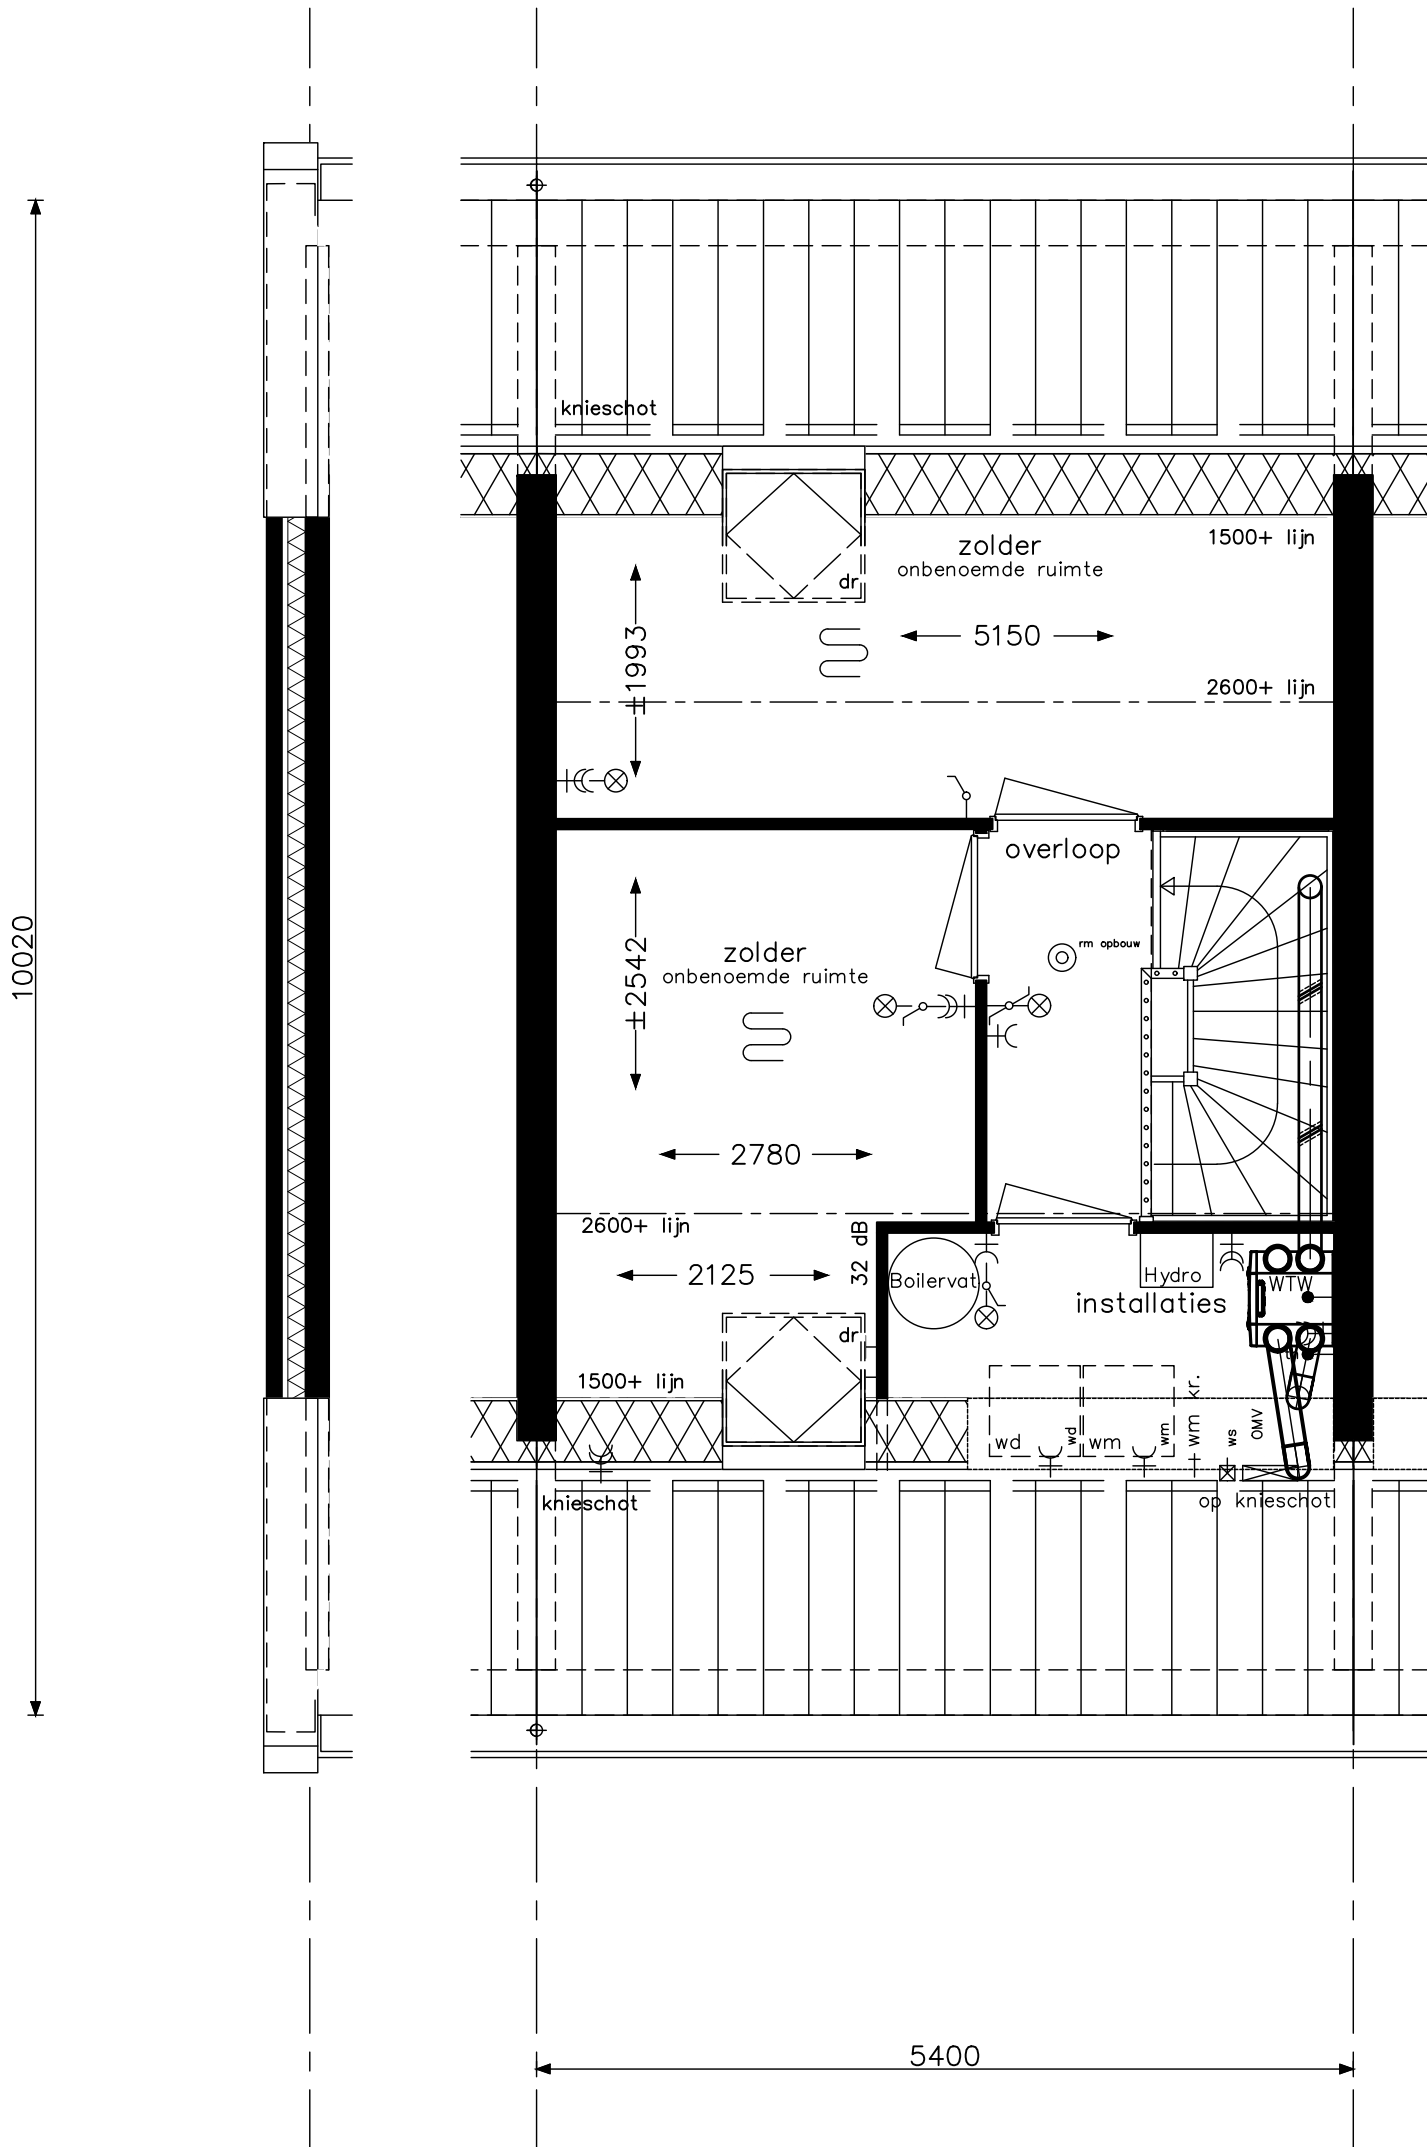

Praktisch C6a



project Hoef en Haag Dorpshart fase 2b - Vianen

onderwerp woningtype C + Ck
zolder
leefwijze optie

projectnr. 8540

tekeningnr. V-433d


schaal 1:50

tekenaar FKI

status definitief

(wijz)/datum (-): 31-01-2018


10020

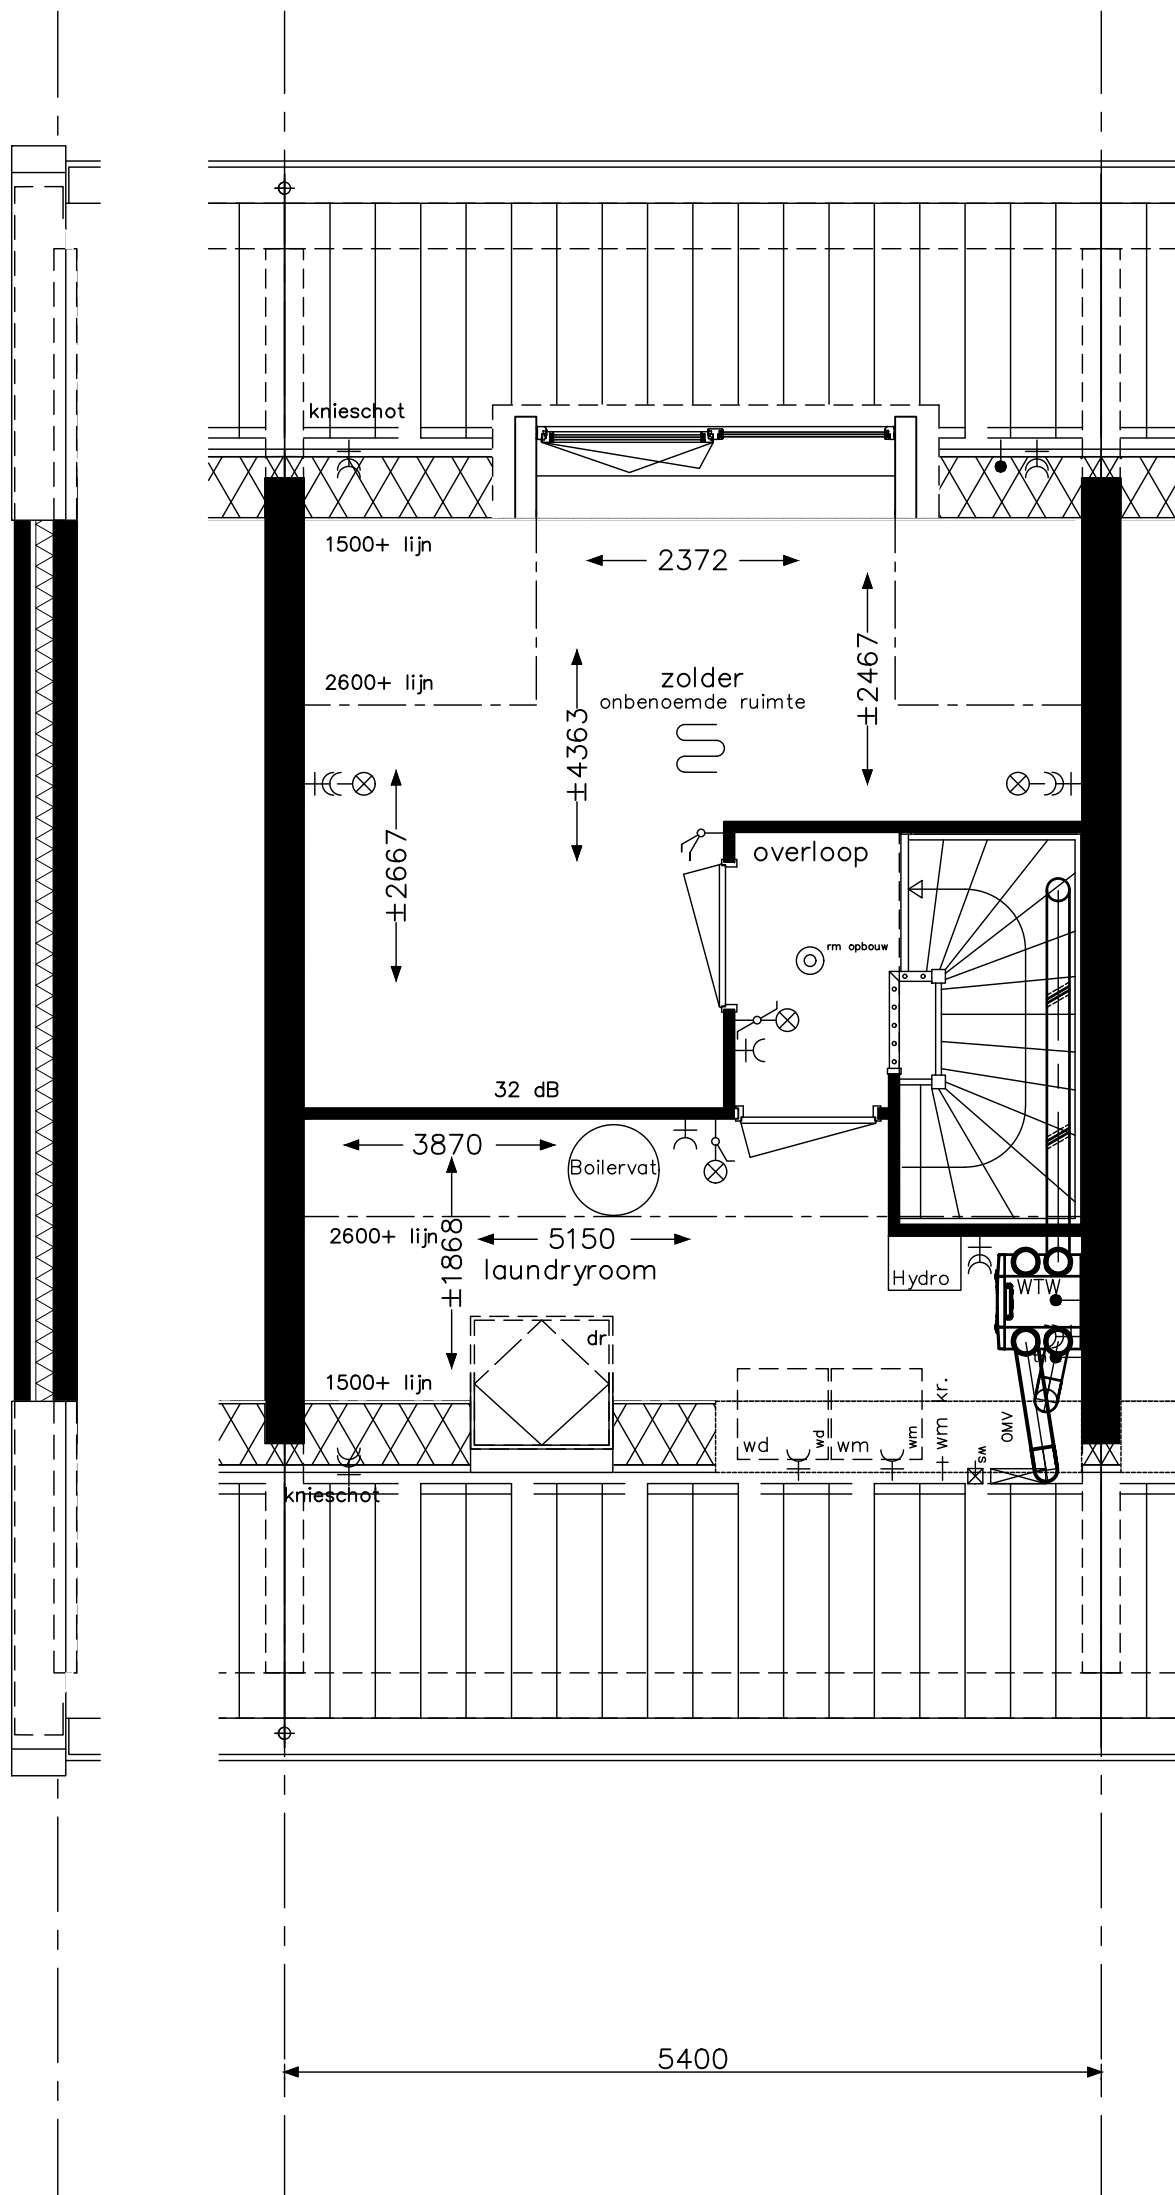

Praktisch C7



opdrachtgever		project	
BAM Wonen		Hoef en Haag Dorpshart fase 2b - Vianen	
onderwerp		projectnr.	8540
woningtype C + Ck		tekeningnr.	V-433e
zolder			
leefwijze optie			
schaal	tekenaar	status	(wijz)/datum
1:50	FKI	definitief	(-): 31-01-2018

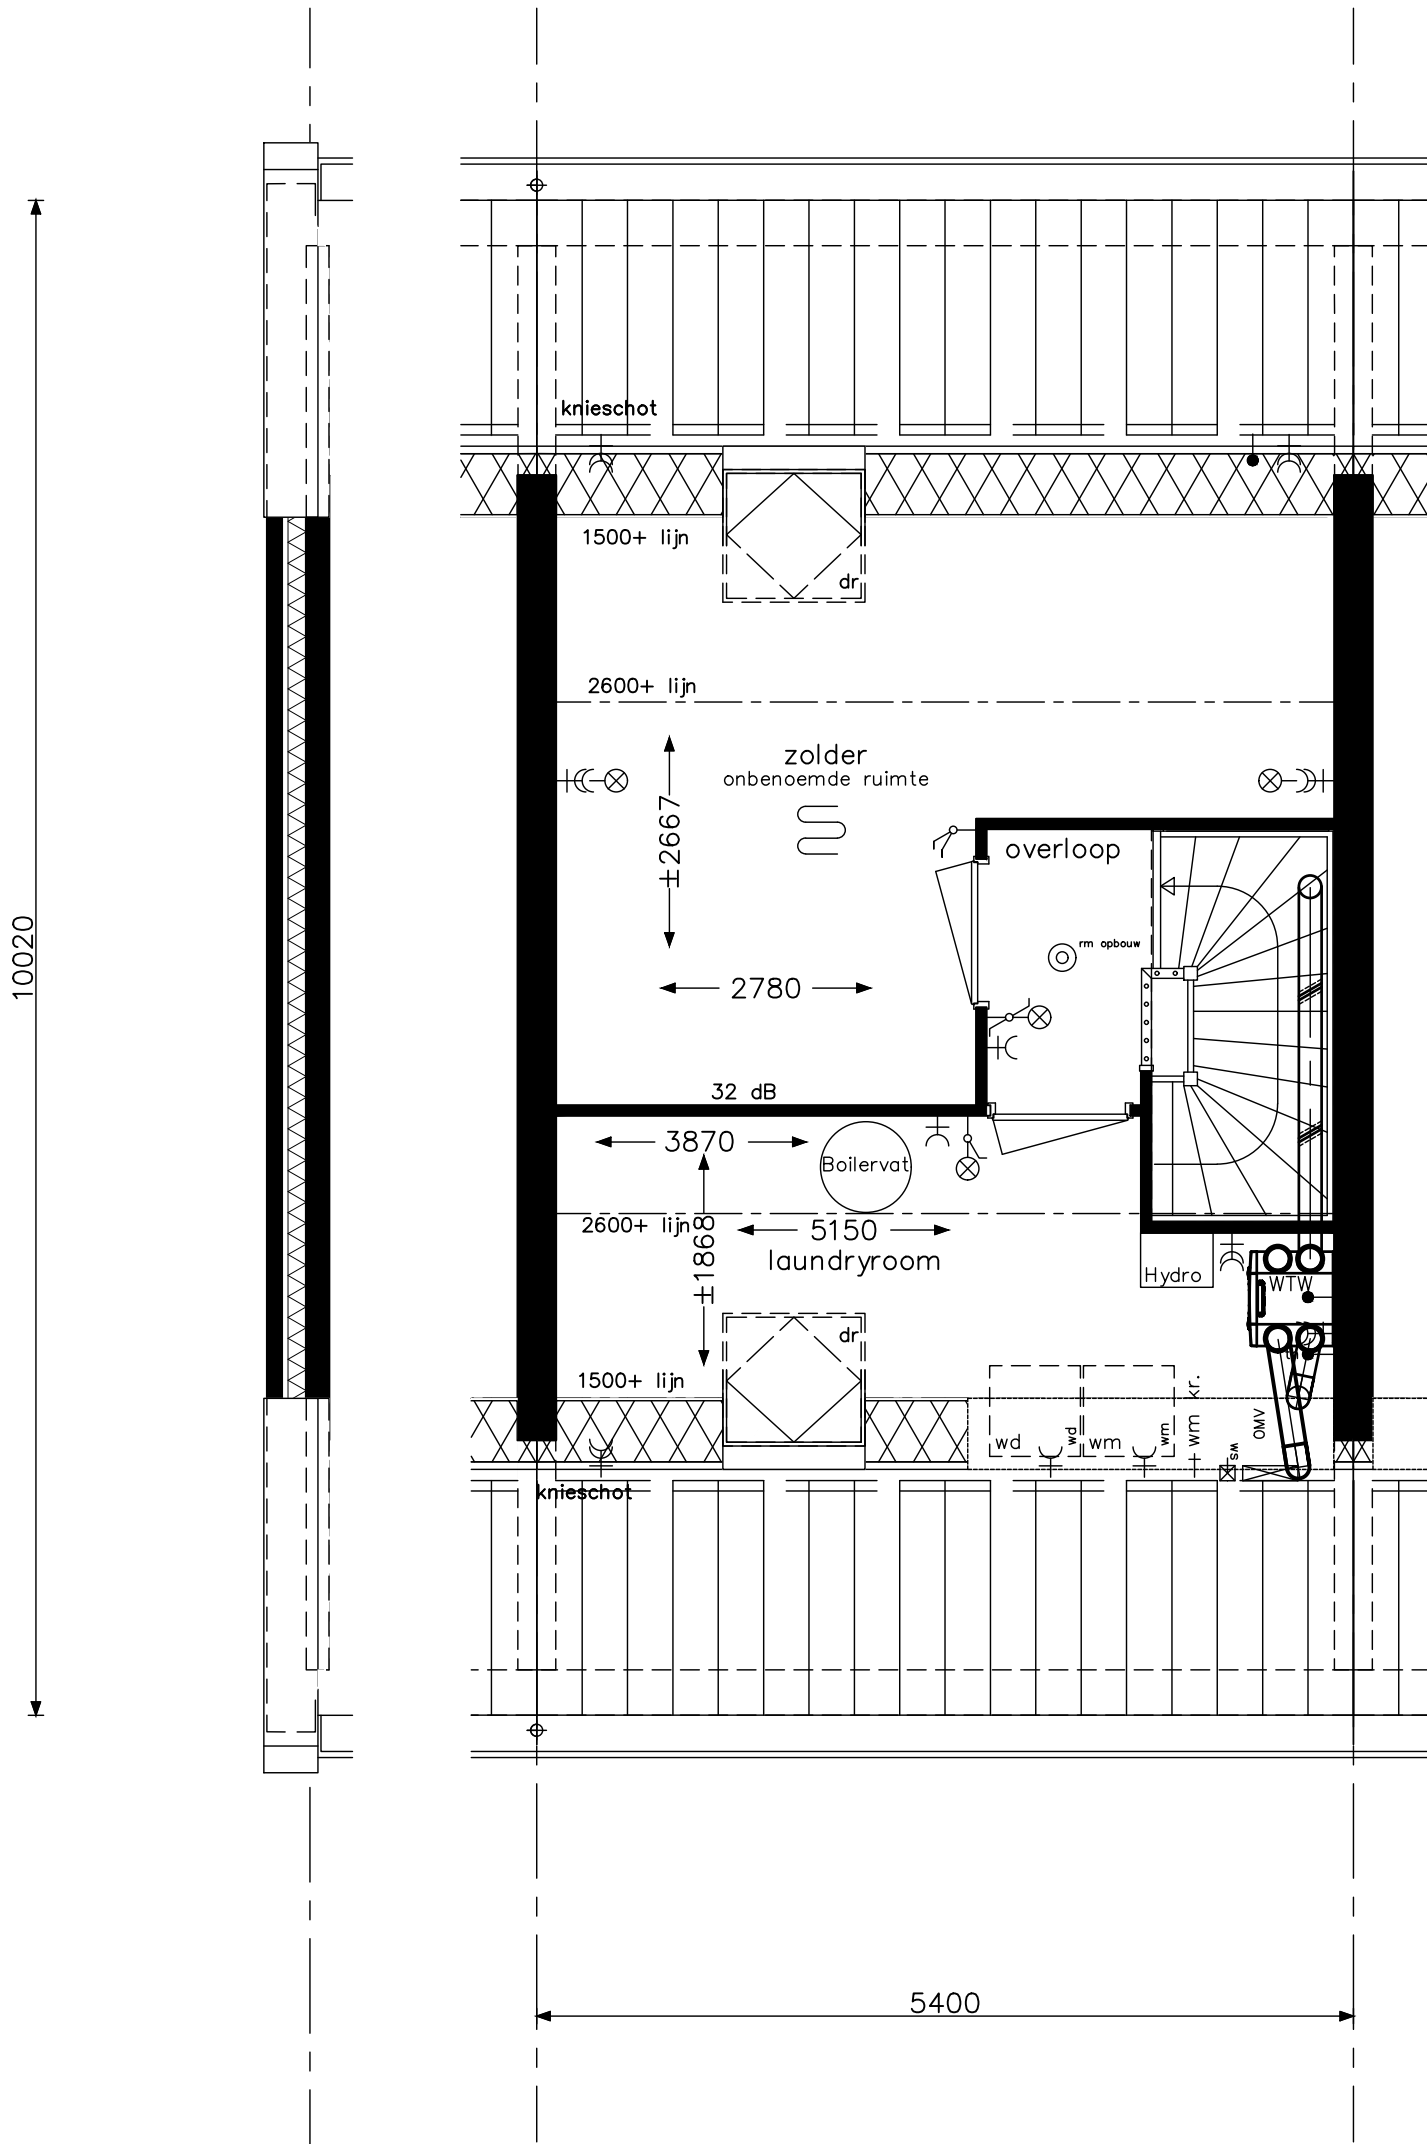

Praktisch C7a



project Hoef en Haag Dorpshart fase 2b - Vianen

onderwerp woningtype C + Ck
zolder
leefwijze optie

projectnr. 8540

tekeningnr. V-433f

schaal 1:50

tekenaar FKI

status definitief

(wijz)/datum (-): 31-01-2018