




1:50 Begane grond

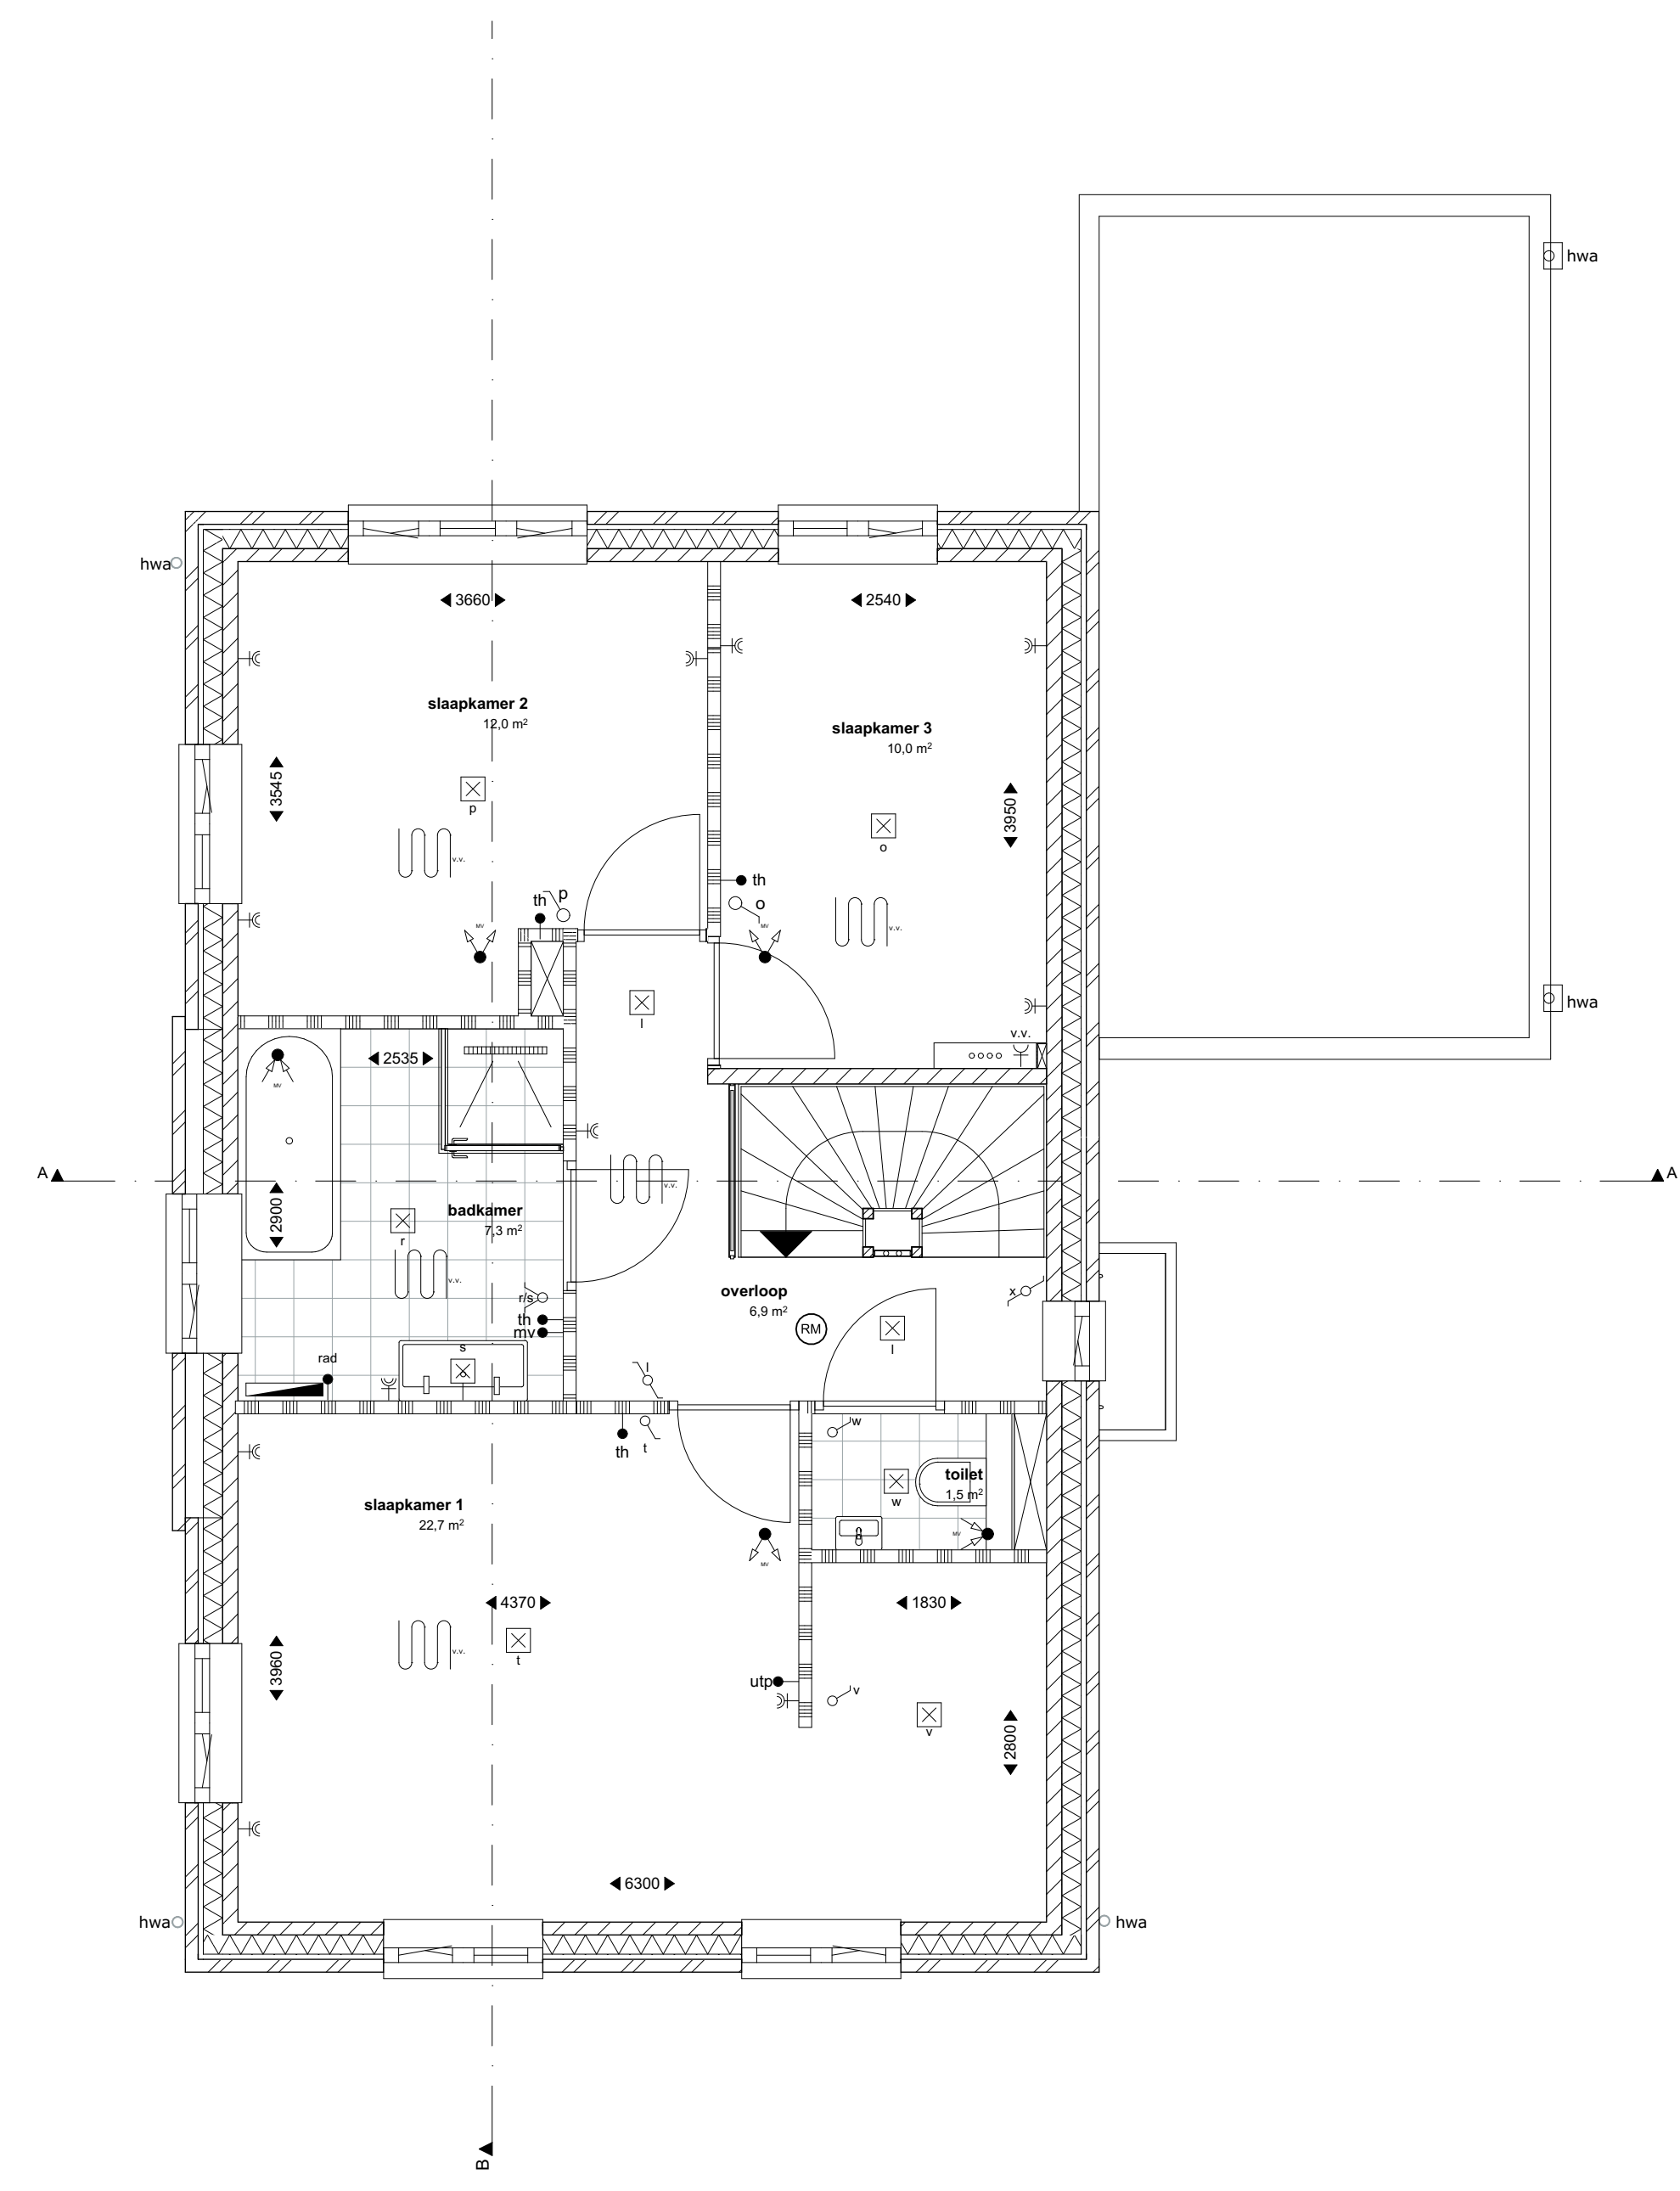

1:50 1e verdieping

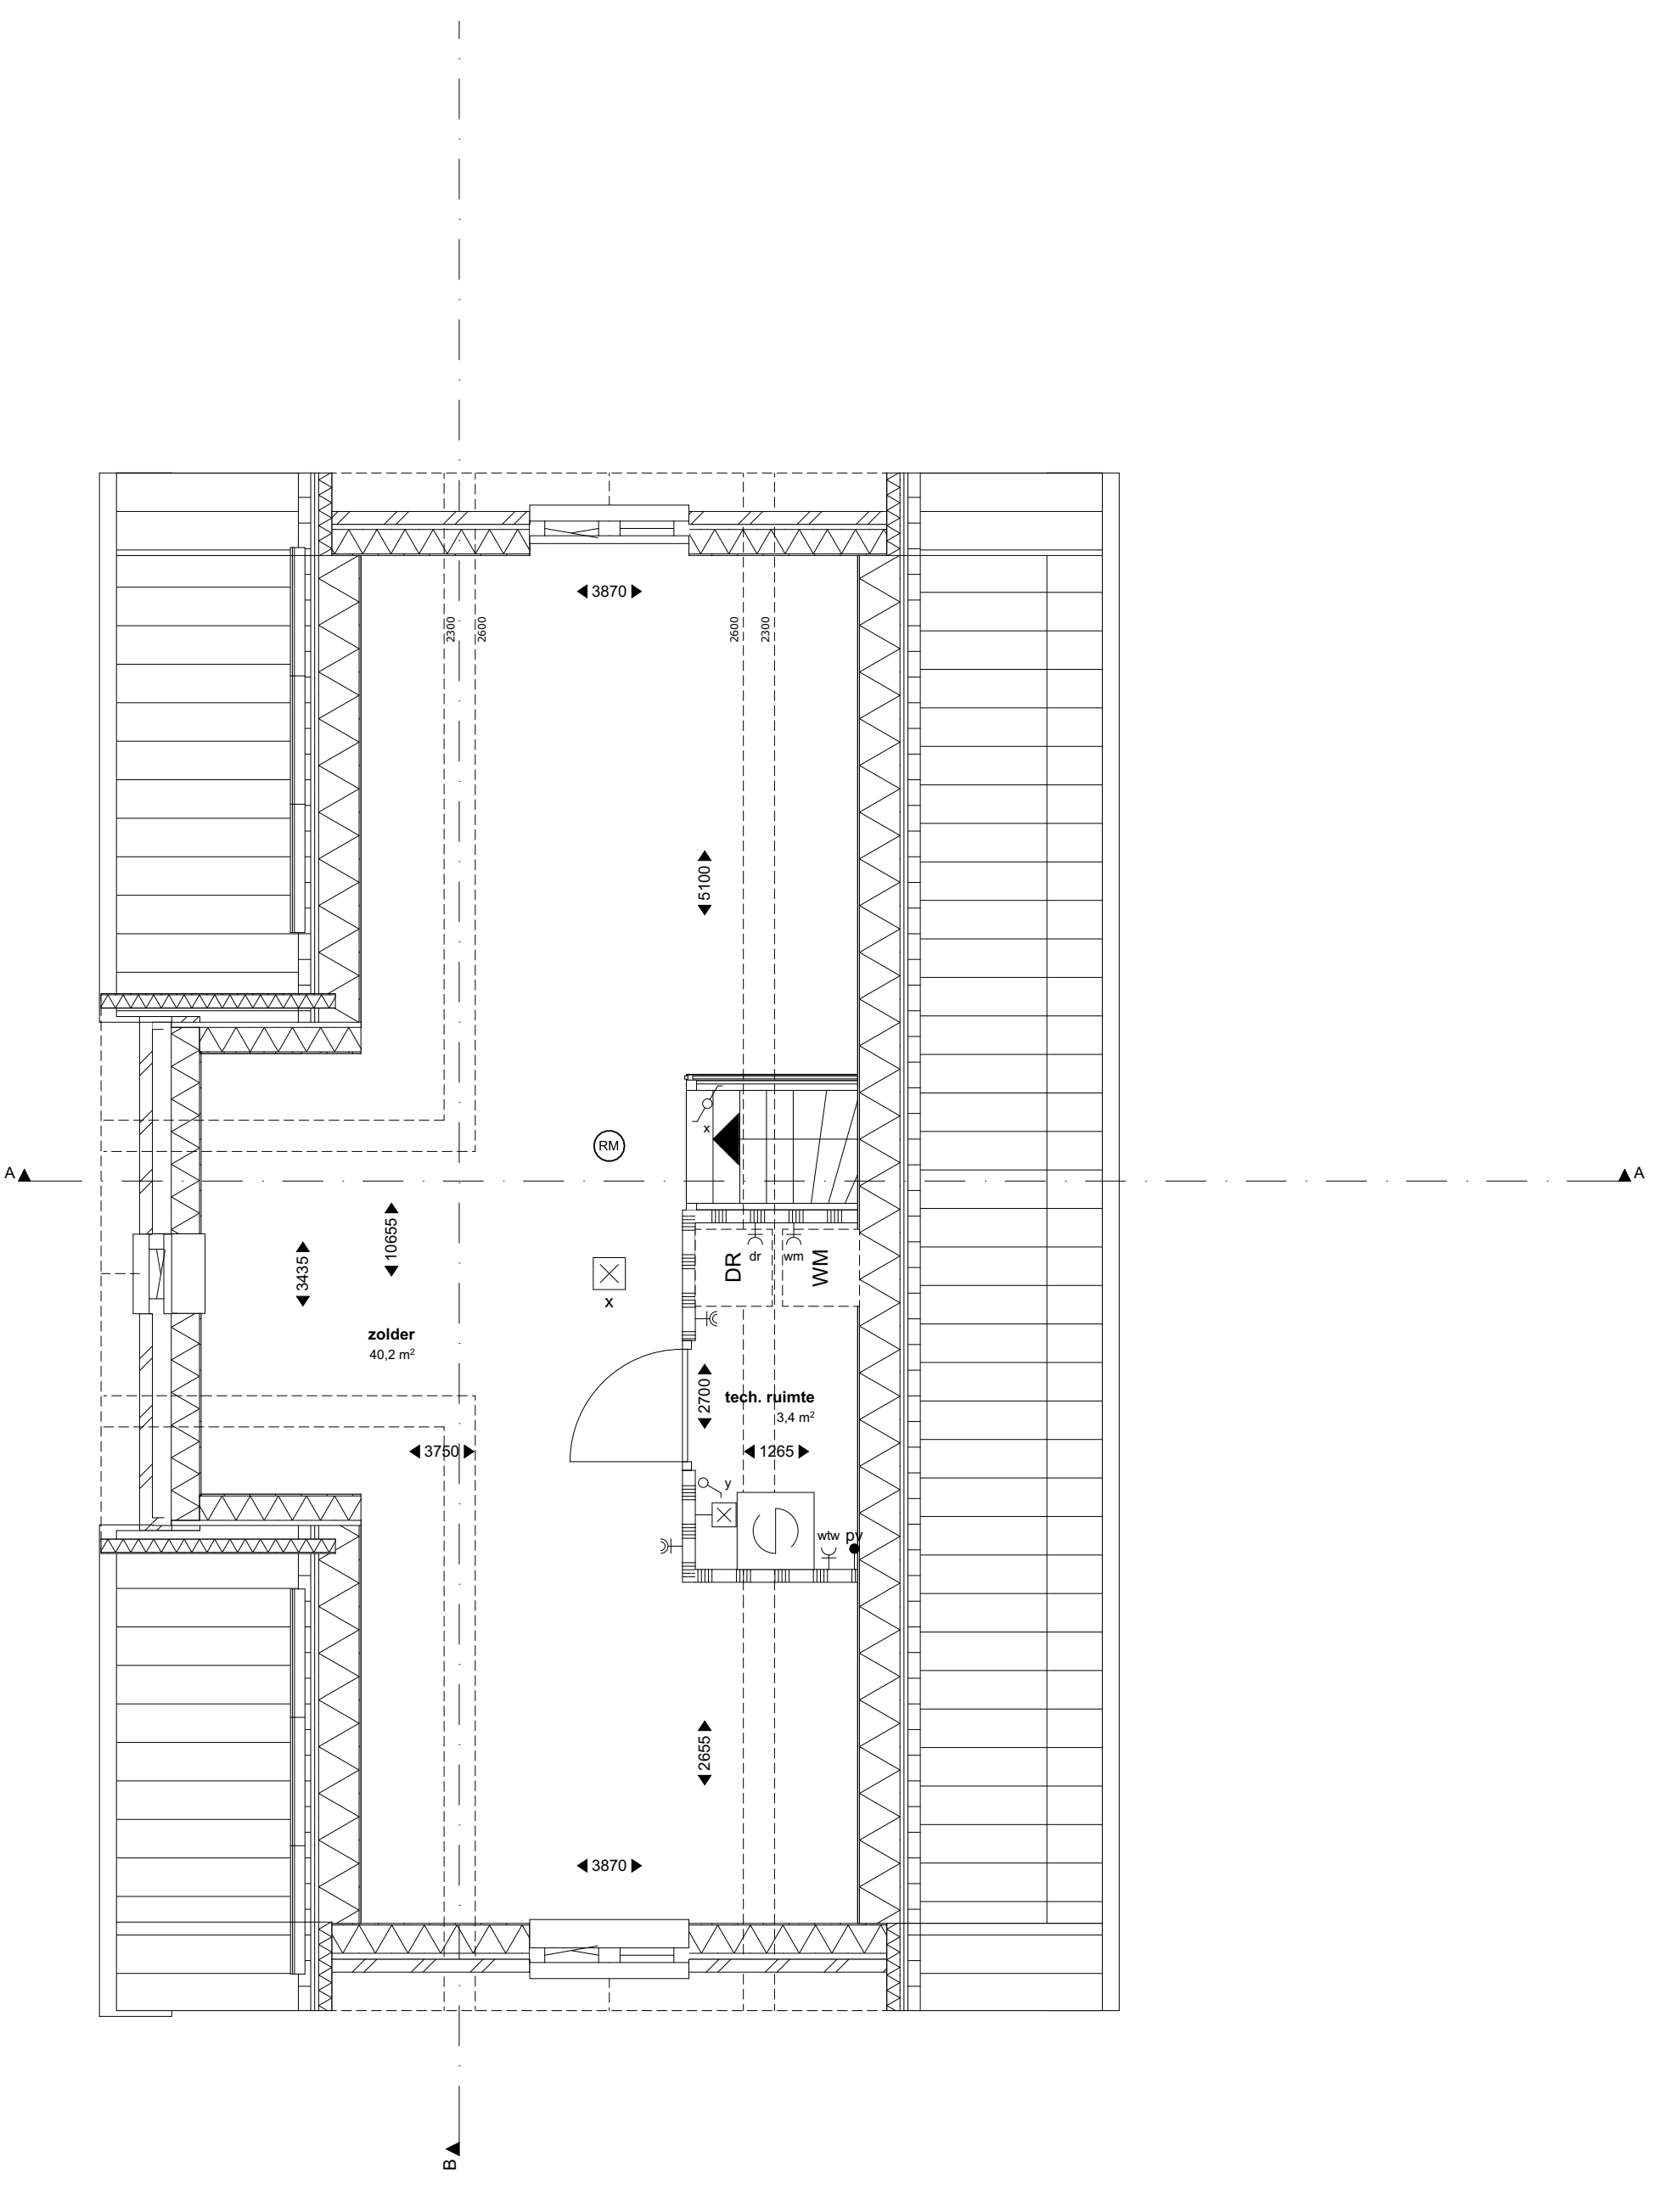


1:50 2e verdieping

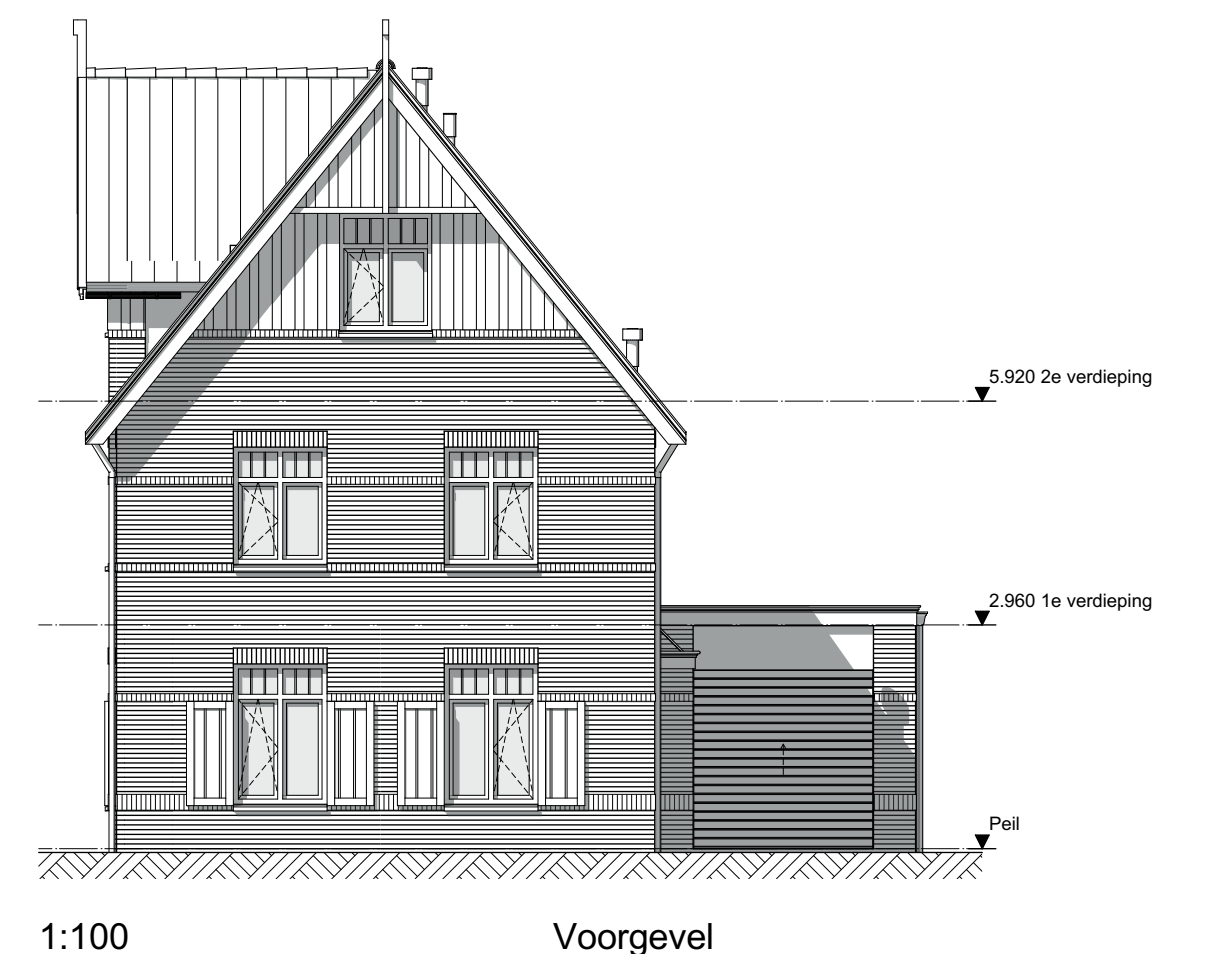


1:100 Voorgevel



1:100 Linkergevel

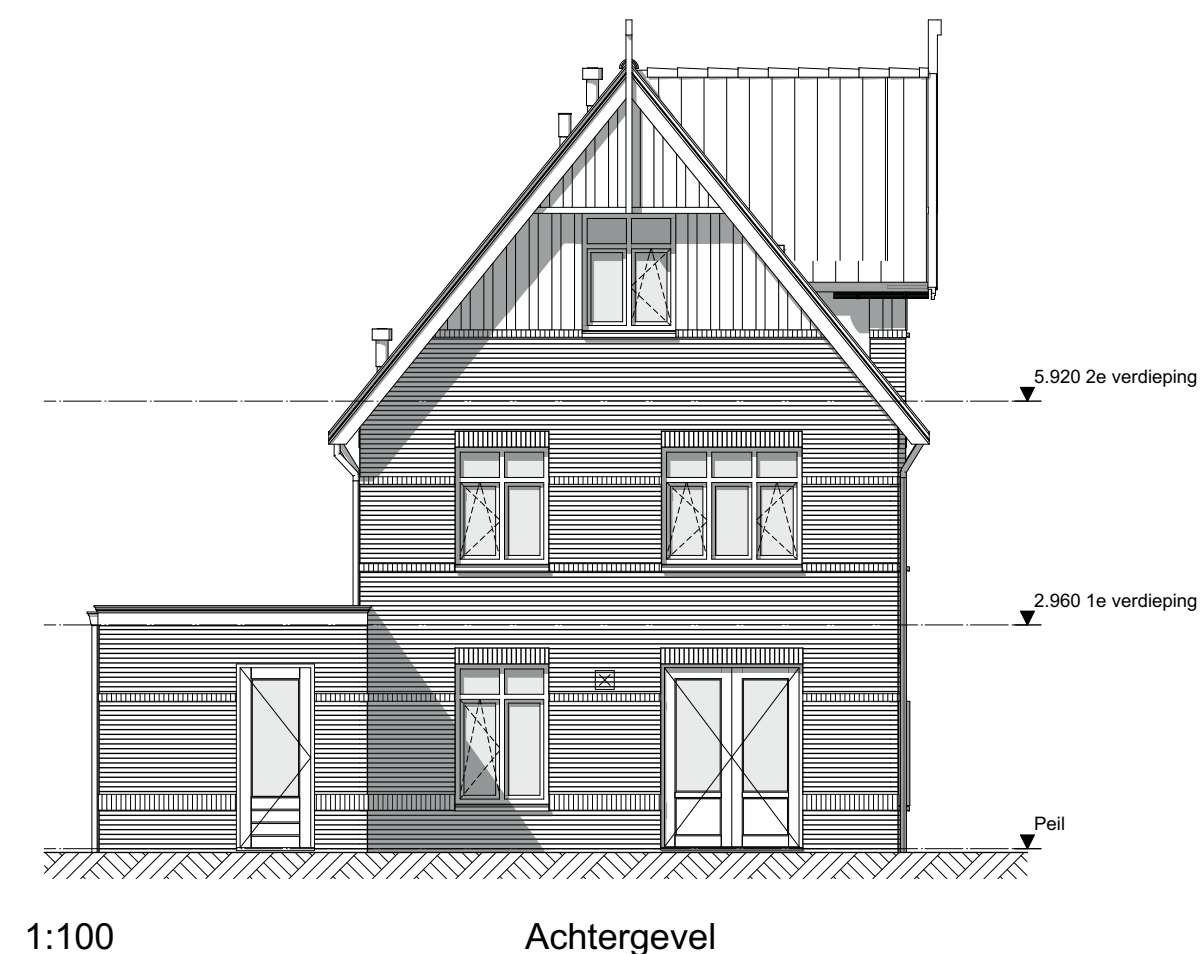


1:100 Achtergevel

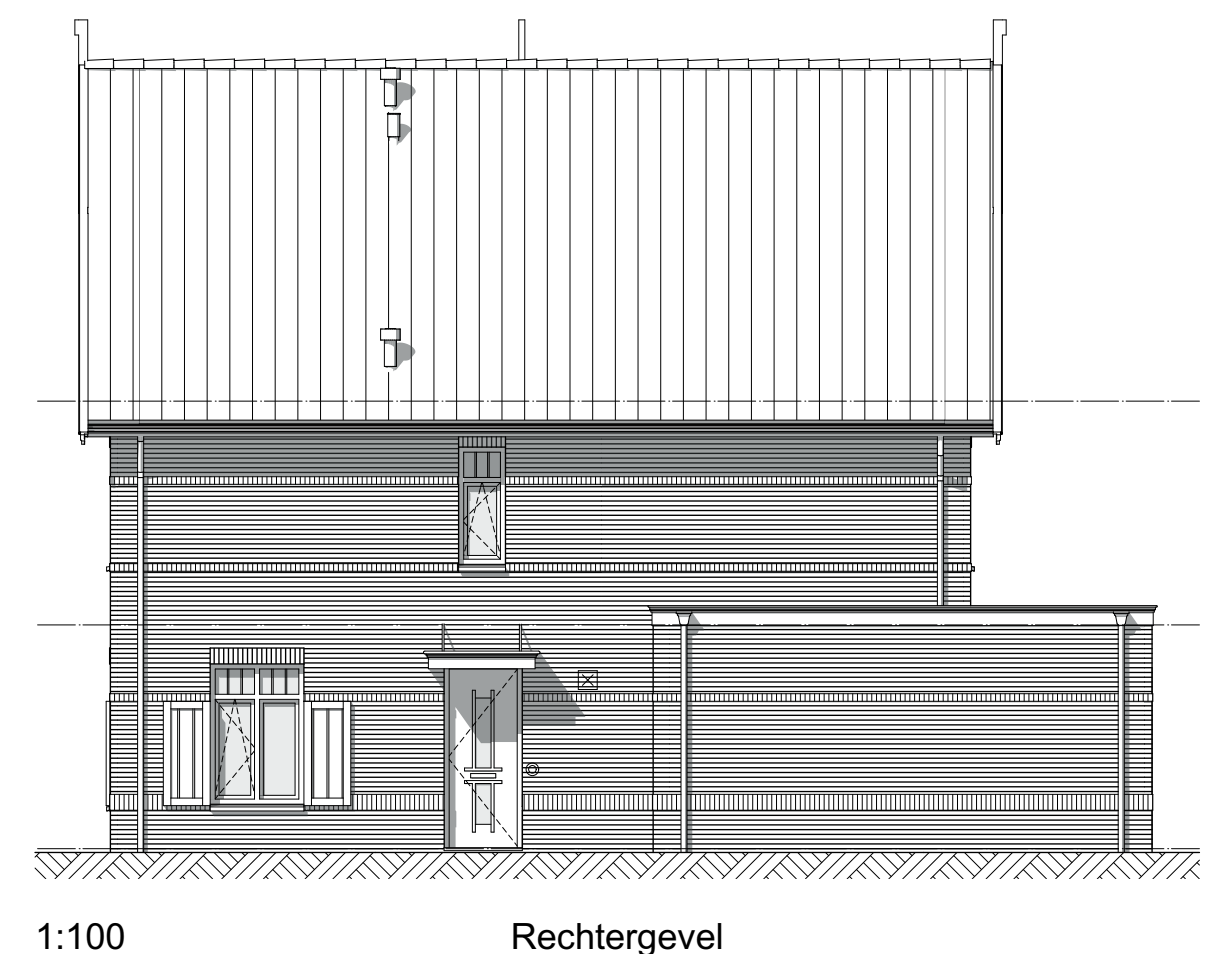

1:100 Rechtergevel



1:100 Doorsnede A-A

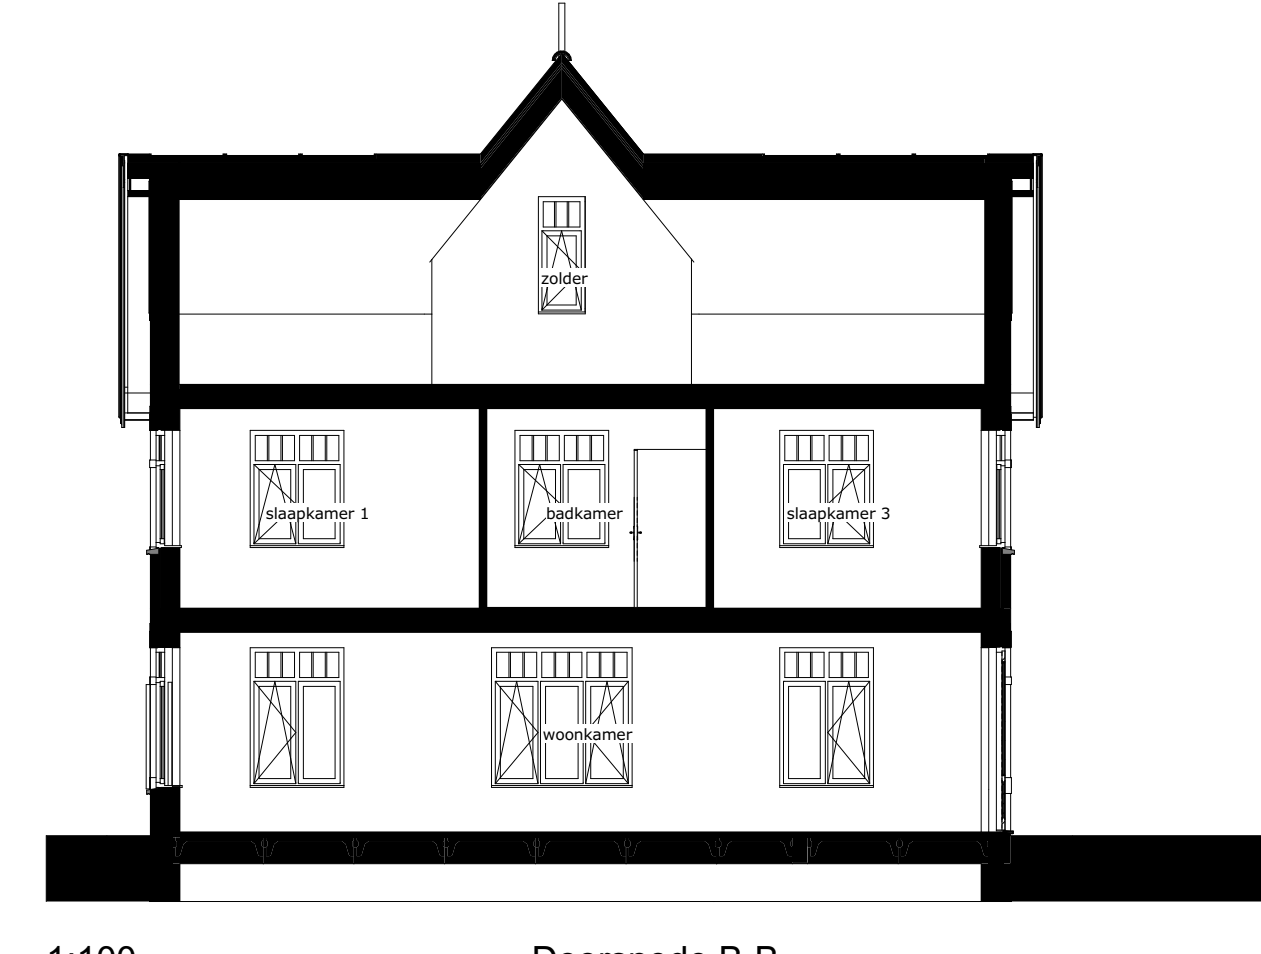

1:100 Doorsnede B-B

**Renvooi:**

	buitergevel		ventilatie unit
	kolte scheidingswand		mechanische ventilatiepunt (aanzetten en posities ter aanname/indicatie)
	tegelwerk		bank
	hemelwaterafvoer		opstelpaats wasmachine/droger
	rookwol		vloerverwarming
	meterkast		vloerverwarming
	vloerluis 550x750		elektrische radiator
			warmtepomp

De posities van pv panelen, dakramen, dakboven en hwa's zijn ter indicatie. Er kunnen hiervoor geen rechten ontleend worden aan deze tekening.

Indeling technische ruimte onder trap is ter indicatie

**Installaties:**

	schakelaar enkelpolig		ovr. oven
	schakelaar serie		kk: koelkast
	schakelaar wissel		afz: afzuiger
	loze leiding		v.v.: vloerverwarming
	thermostaat		rad: radiator
	thermostaat/bimetaal		pv: pv panelen
	lichtpunt plafond		wm: wasmachine
	wandlichtpunt		b: boiler
	aansluiting pomp		vw: vaatwasser
	enkele wandcontactdoos		CO: CO2 sensor
	dubbele wandcontactdoos horizontaal		T: voorstrijf buitenkraan
	deurbel		
	deurbel drucker		

Project: **Hoef en Haag**  
**Het Lint fase 3d Vianen**

Tekening naam: Overzichtsbld woning type vsA3 (vrijstaand A3)  
 schaal: 1:100, 1:50  
 get: 106  
 datum: 09-04-2021  
 formaat: A3

vrijstaand type A3 bouwnr. 56, 72

Werknummer: **0467**  
 Tekening nr: **VK-1020**  
 Fase: **Verkoop**  
 Architect: **Zeilstra Veerbeek Architecten**  
 Opdrachtgever: **Hoef en Haag CV**