

Renvooi installatie

- Cl

Deurbel
- ⊙

Beldrukker
- ⊗

Wandlichtpunt
- ⊗

Platondichtpunt
- ⊗

Enkelpolige schakelaar
- ⊗

Wisselschakelaar
- ⊗

Seriëschakelaar
- ⊗

Wandcontactdoos enkelvoudig, geaard
- ⊗

Wandcontactdoos tweevoudig, geaard
- ⊗

Aansluitpunt omvormer p-v-panelen
- ⊗

Thermostaat
- ⊗

Centrale antenne-irrichting
- ⊗

CO2 meetkastje
- ⊗

CO2 en mechanische ventilatie bediening
- ⊗

Loze leiding algemeen
- ⊗

Roekmelder (aangesloten op het lichtnet)
- ⊗

Afvoerpunt mechanische ventilatie
- ⊗

Toevoerpunt mechanische ventilatie
- ⊗

Buitenkraan

wm

Opstelplaats wasmachine

wd

Opstelplaats wasdroger

mw

Opstelplaats mechanische ventilatie box

wp

Opstelplaats warmtepomp

mw

Opstelplaats warmterugwinstinstallatie

mw

Opstelplaats ventilatie/lichtwarmtepomp

mw

Verdelers vloerverwarming

mw

Vloerverwarming

mw

Radiator

mw

Keuken / elektra conform opgave
opgave keukenleverancier

mw

Kuippluik

mw

Bovenkant vensterbank t.o.v.
vloerplaat in mm

mw

Ventilatorrooster boven kozijn

mw


Ventilatorrooster in gevel

mw

Lichtpunt op gevel

Renvooi materialen

- Beton
- Metaalwerk baksteen
- Kalkzandsteen
- Lichte scheidingswand
- Isolatie
- Isolatie + houten geveldelen

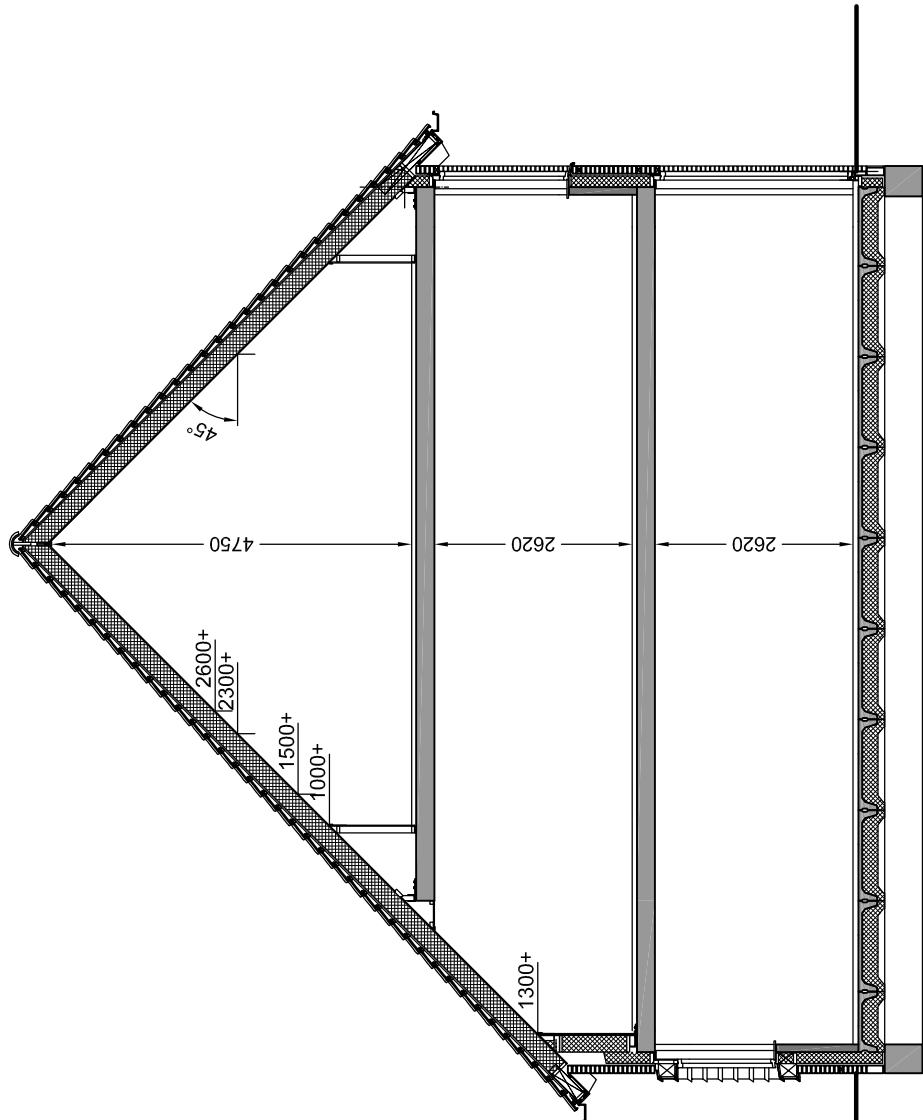


Voorgevel

schaal 1:100

bouwnummer getekend: 81

bouwnummer gespiegeld: 62 / 74

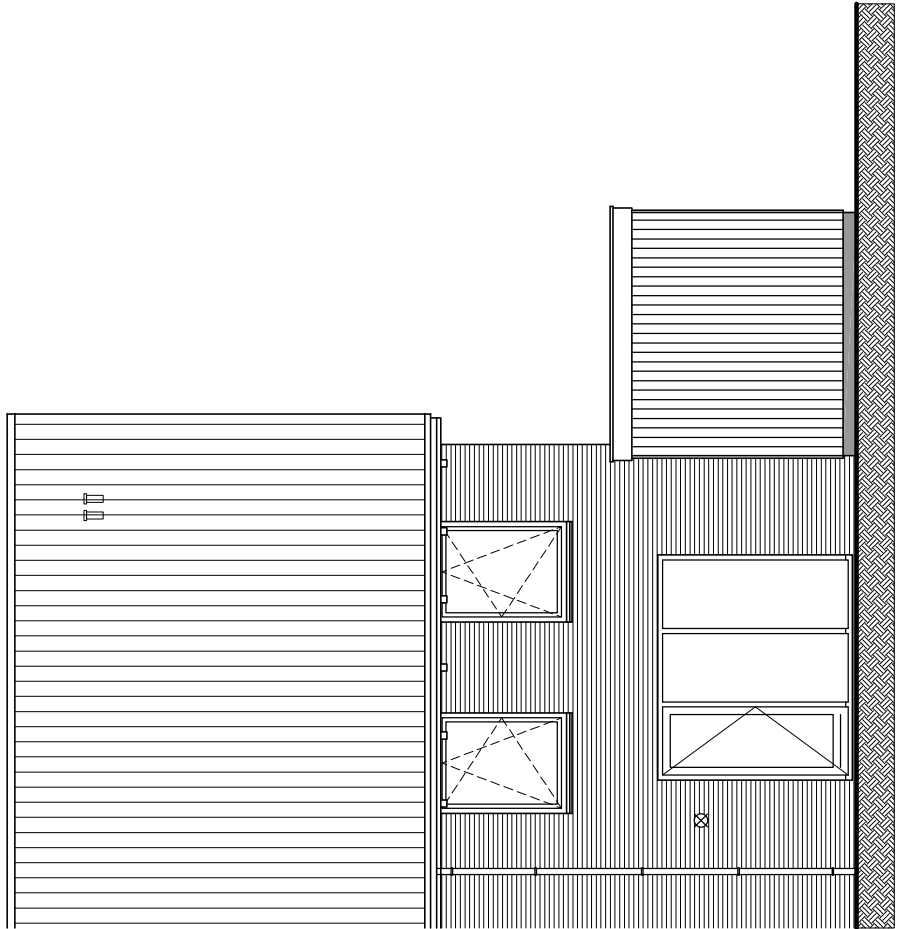


Achtergevel

schaal 1:100

bouwnummer getekend: 81

bouwnummer gespiegeld: 62 / 74

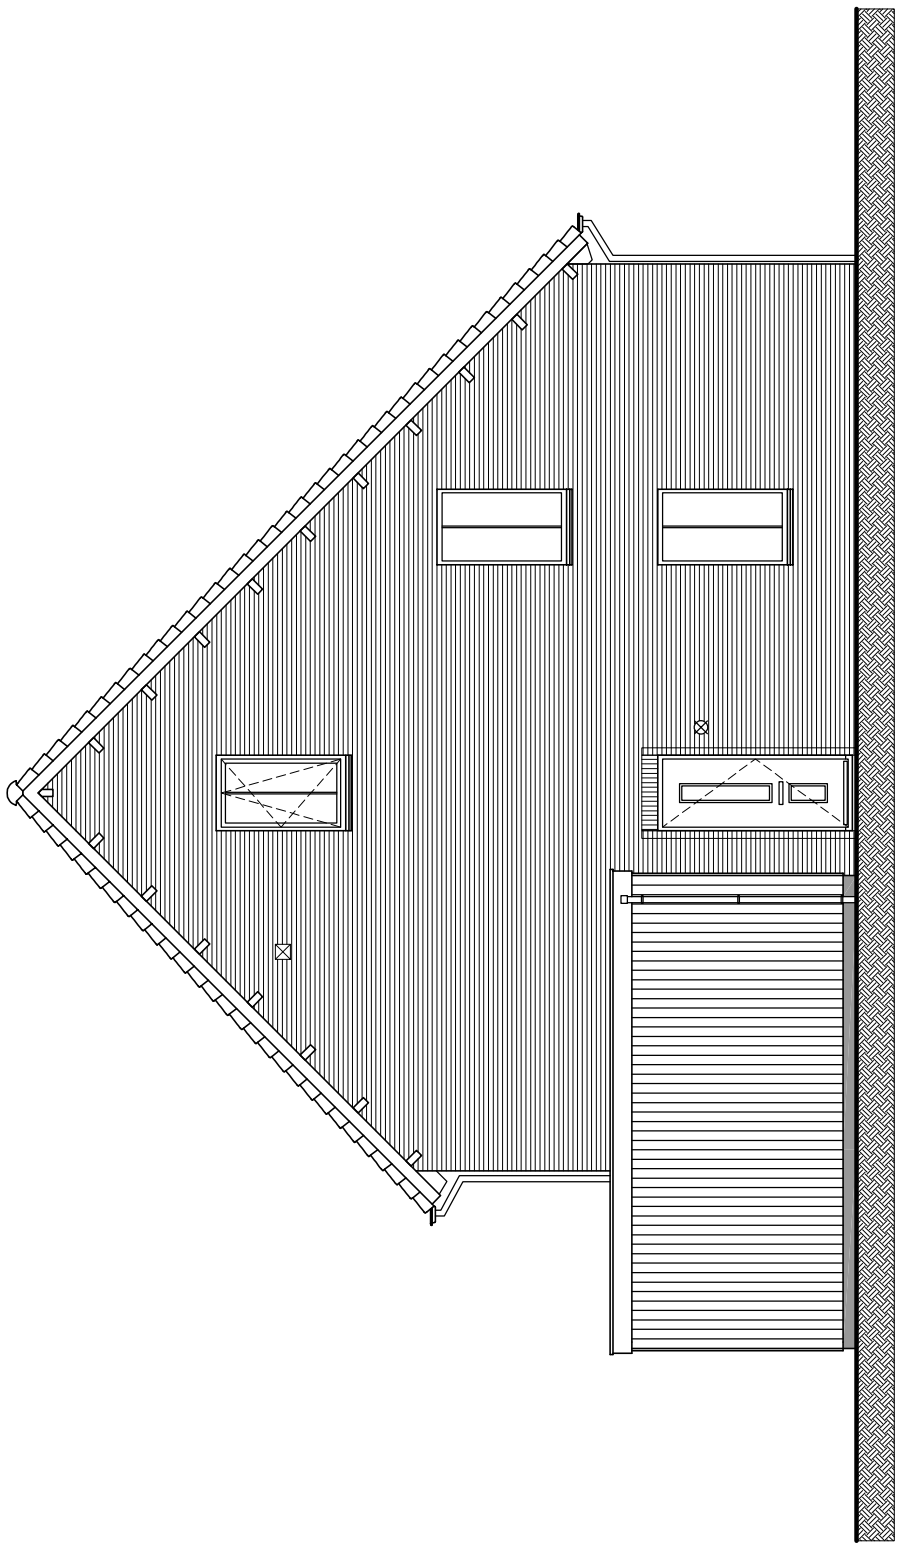

Zijgevel


schaal 1:100

bouwnummer getekend: 81

bouwnummer gespiegeld: 62 / 74

Doorsnede B2

schaal 1:100

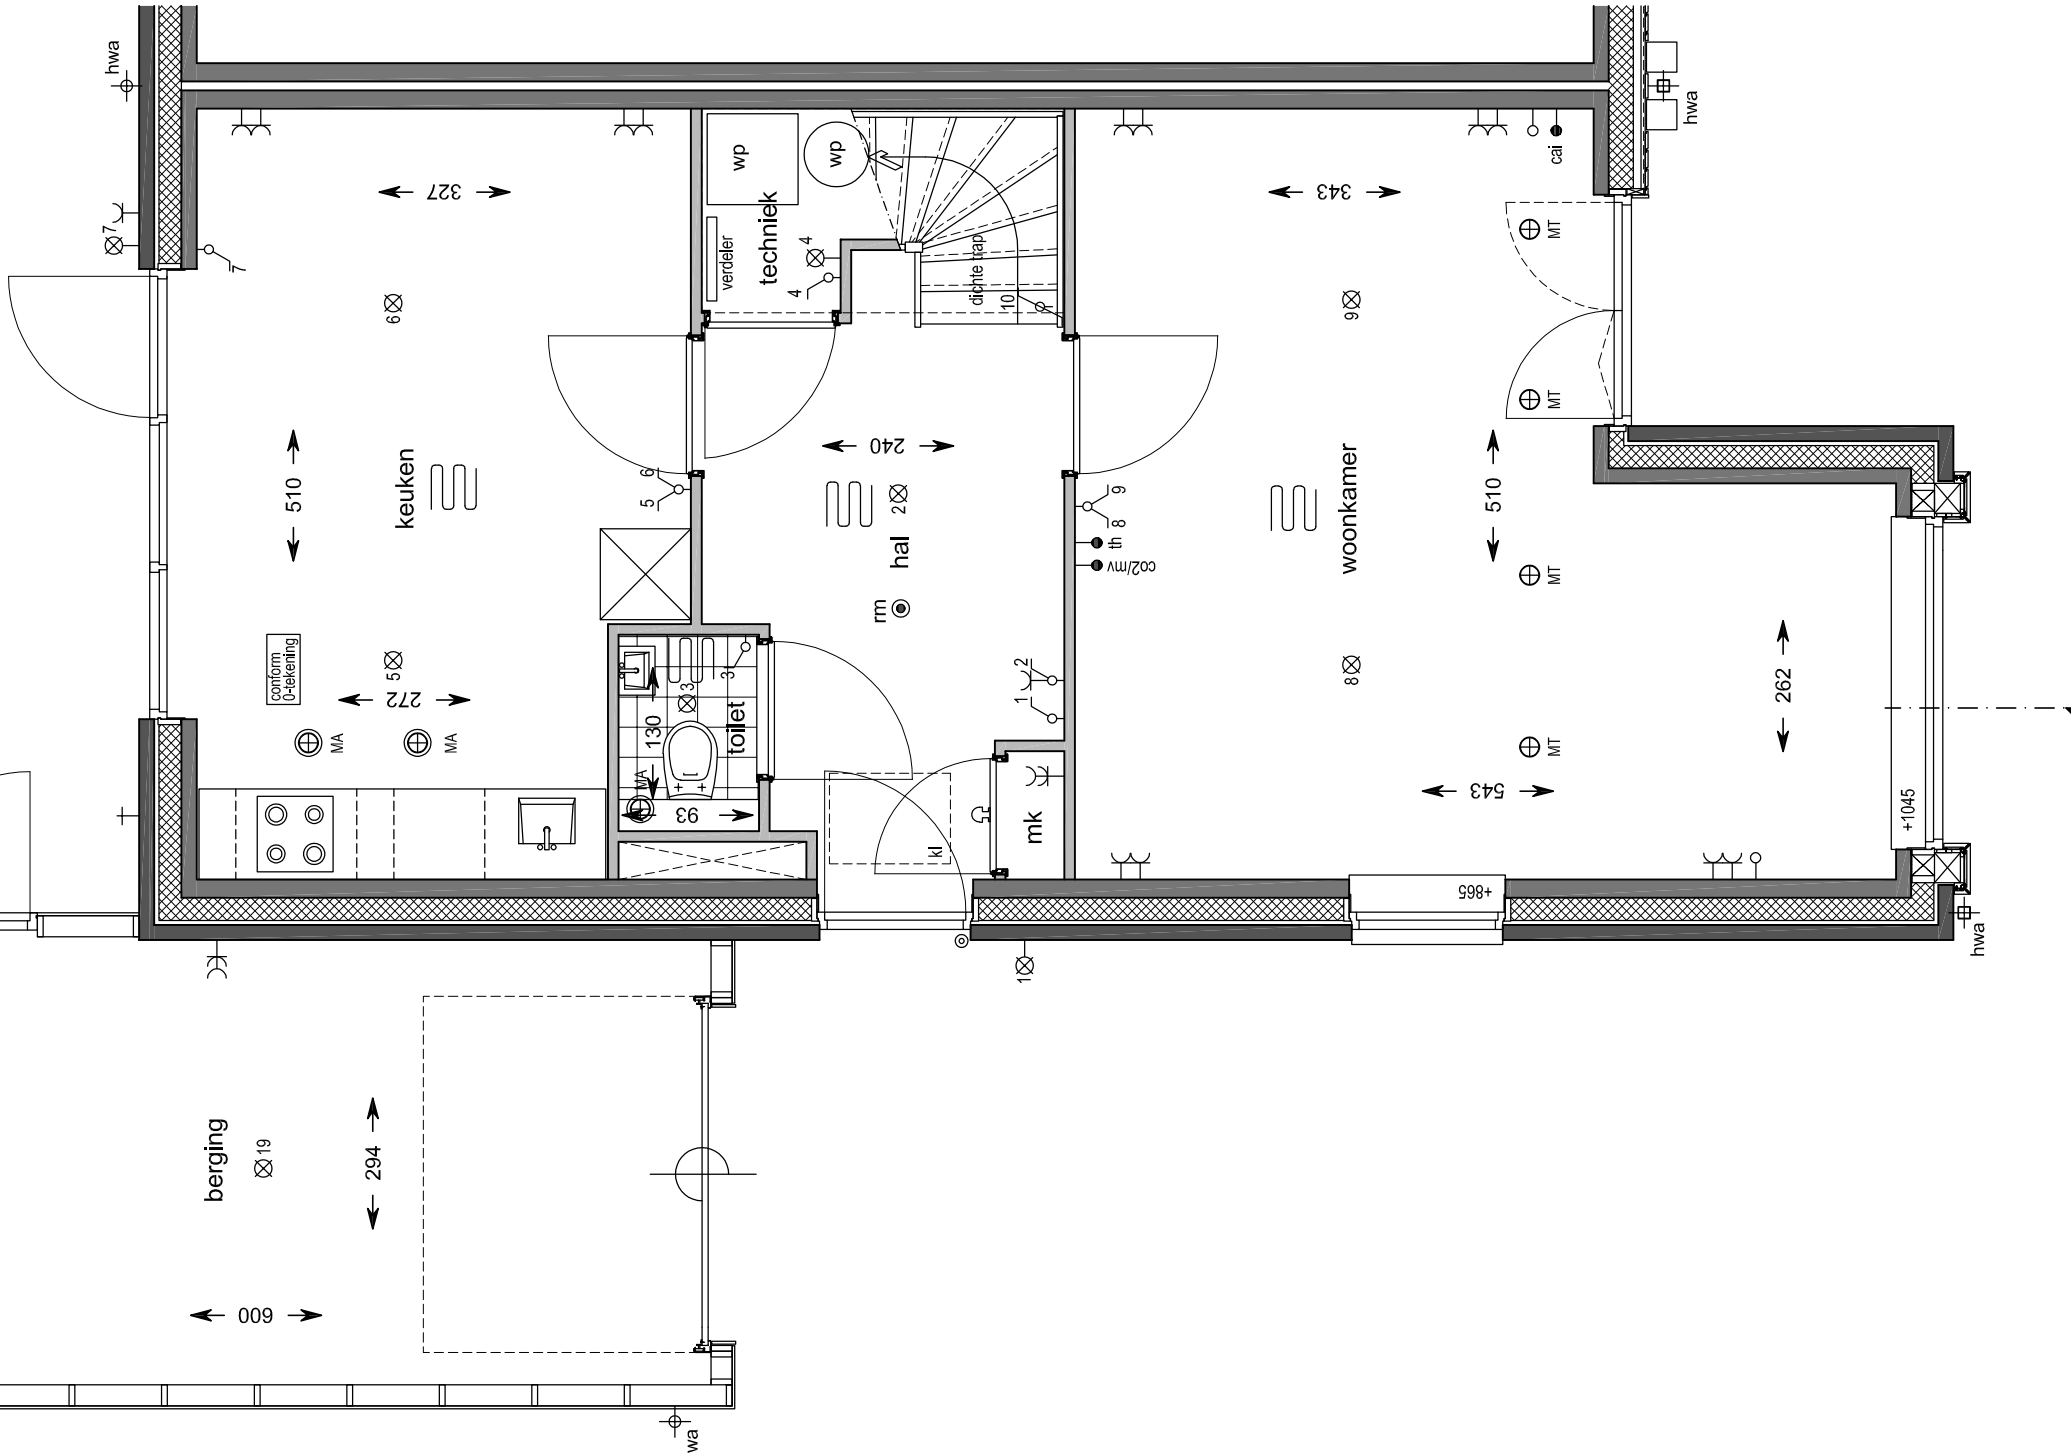


Begane grond

schaal 1:50

bouwnummer getekend: 81

bouwnummer gespiegeld: 62 / 74

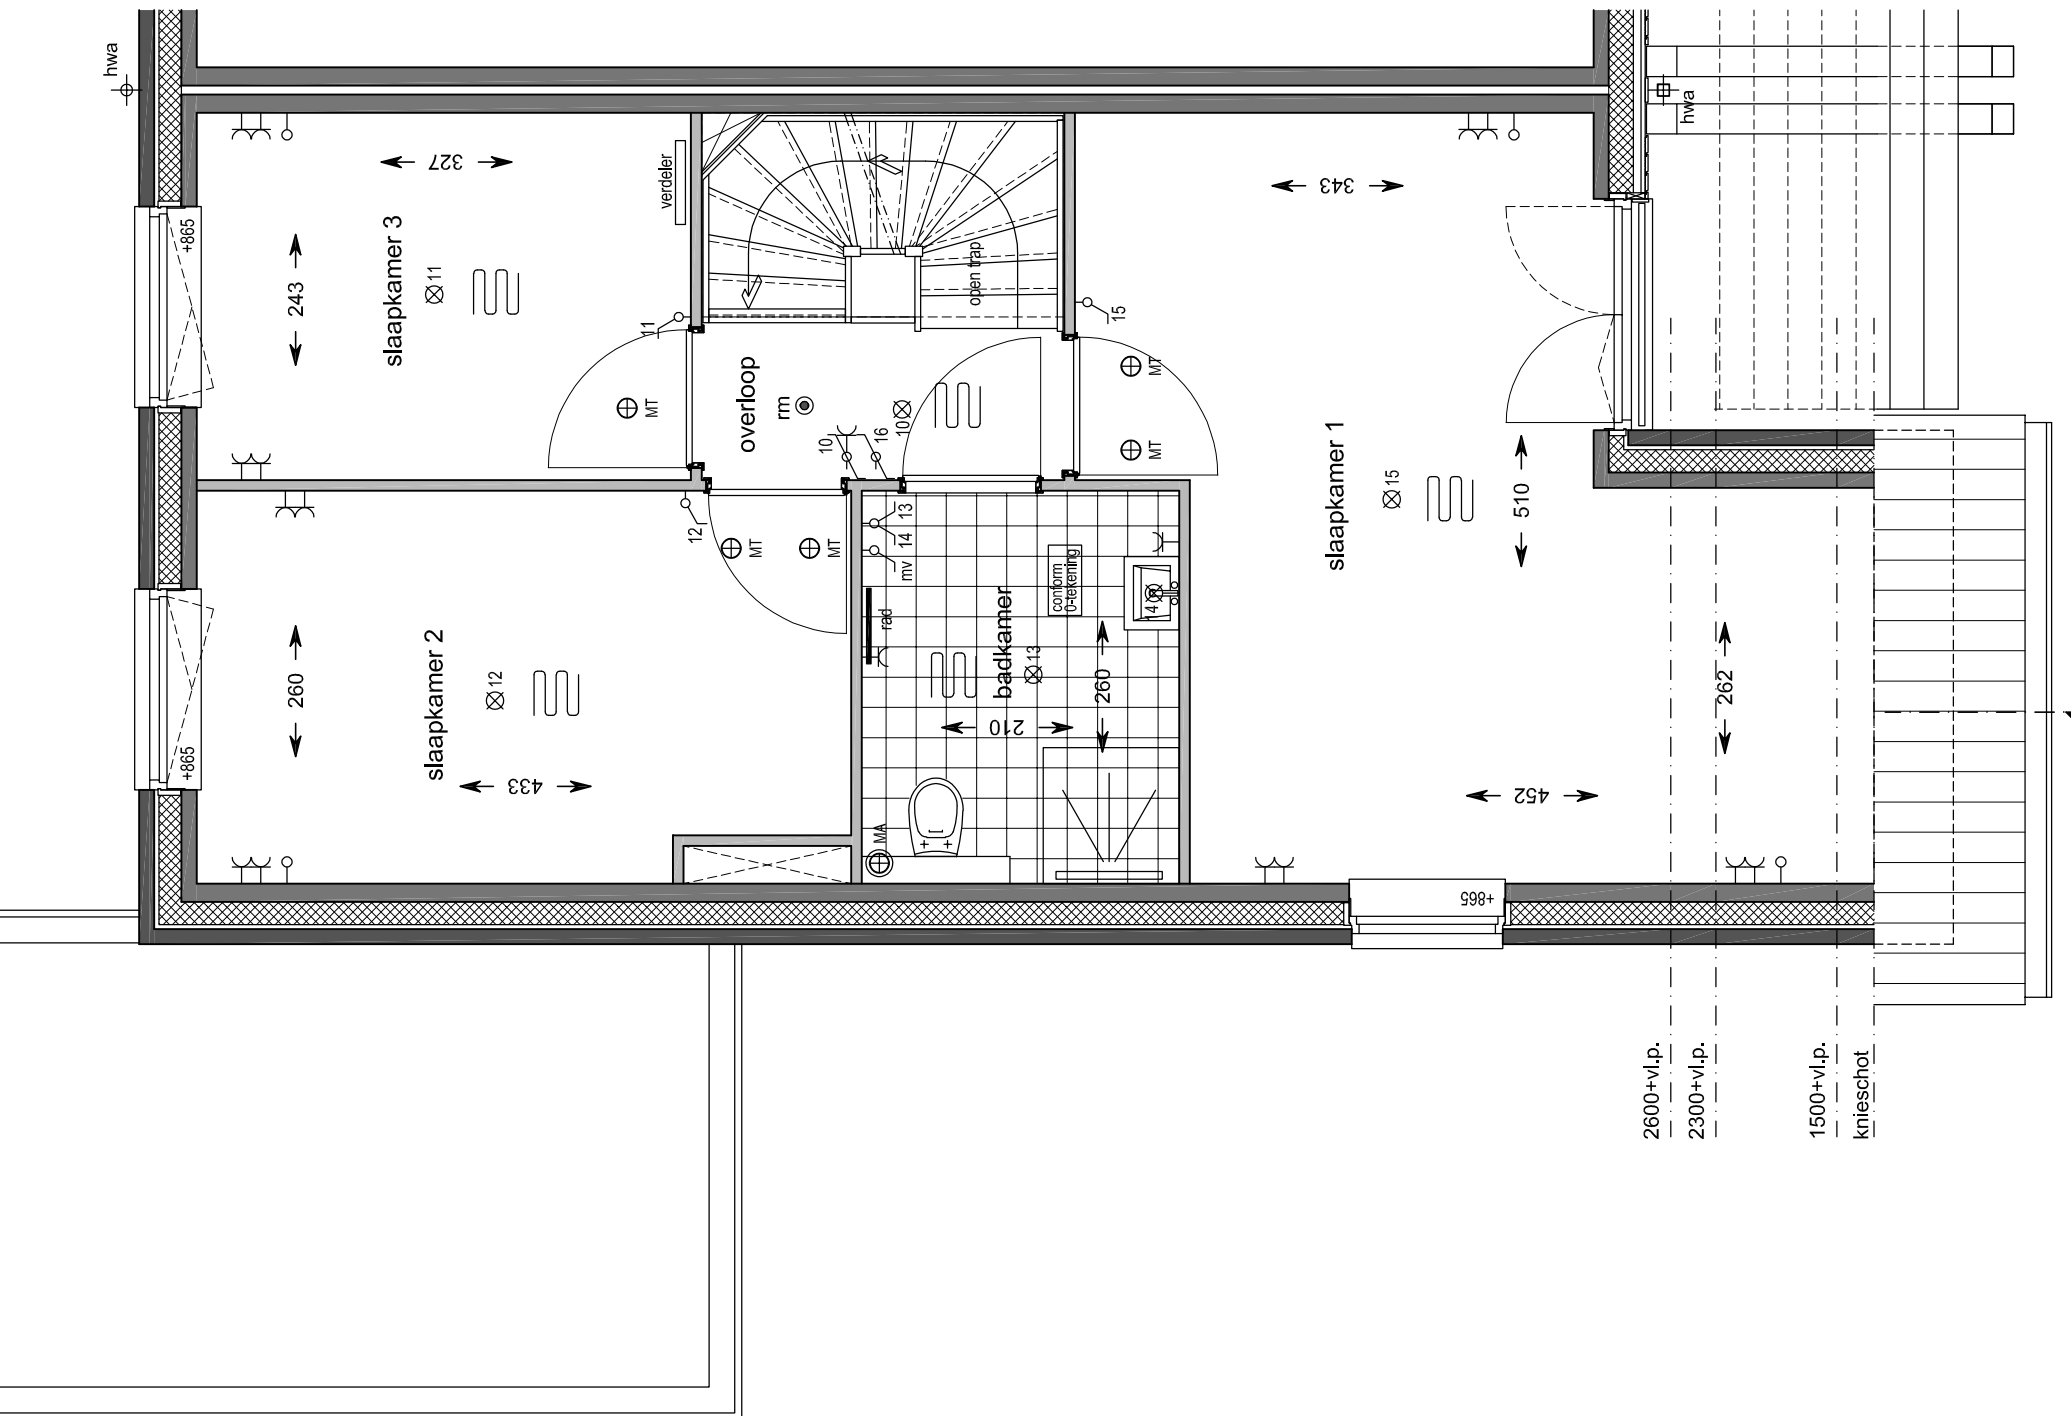


1e Verdieping

schaal 1:50

bouwnummer getekend: 81

bouwnummer gespiegeld: 62 / 74

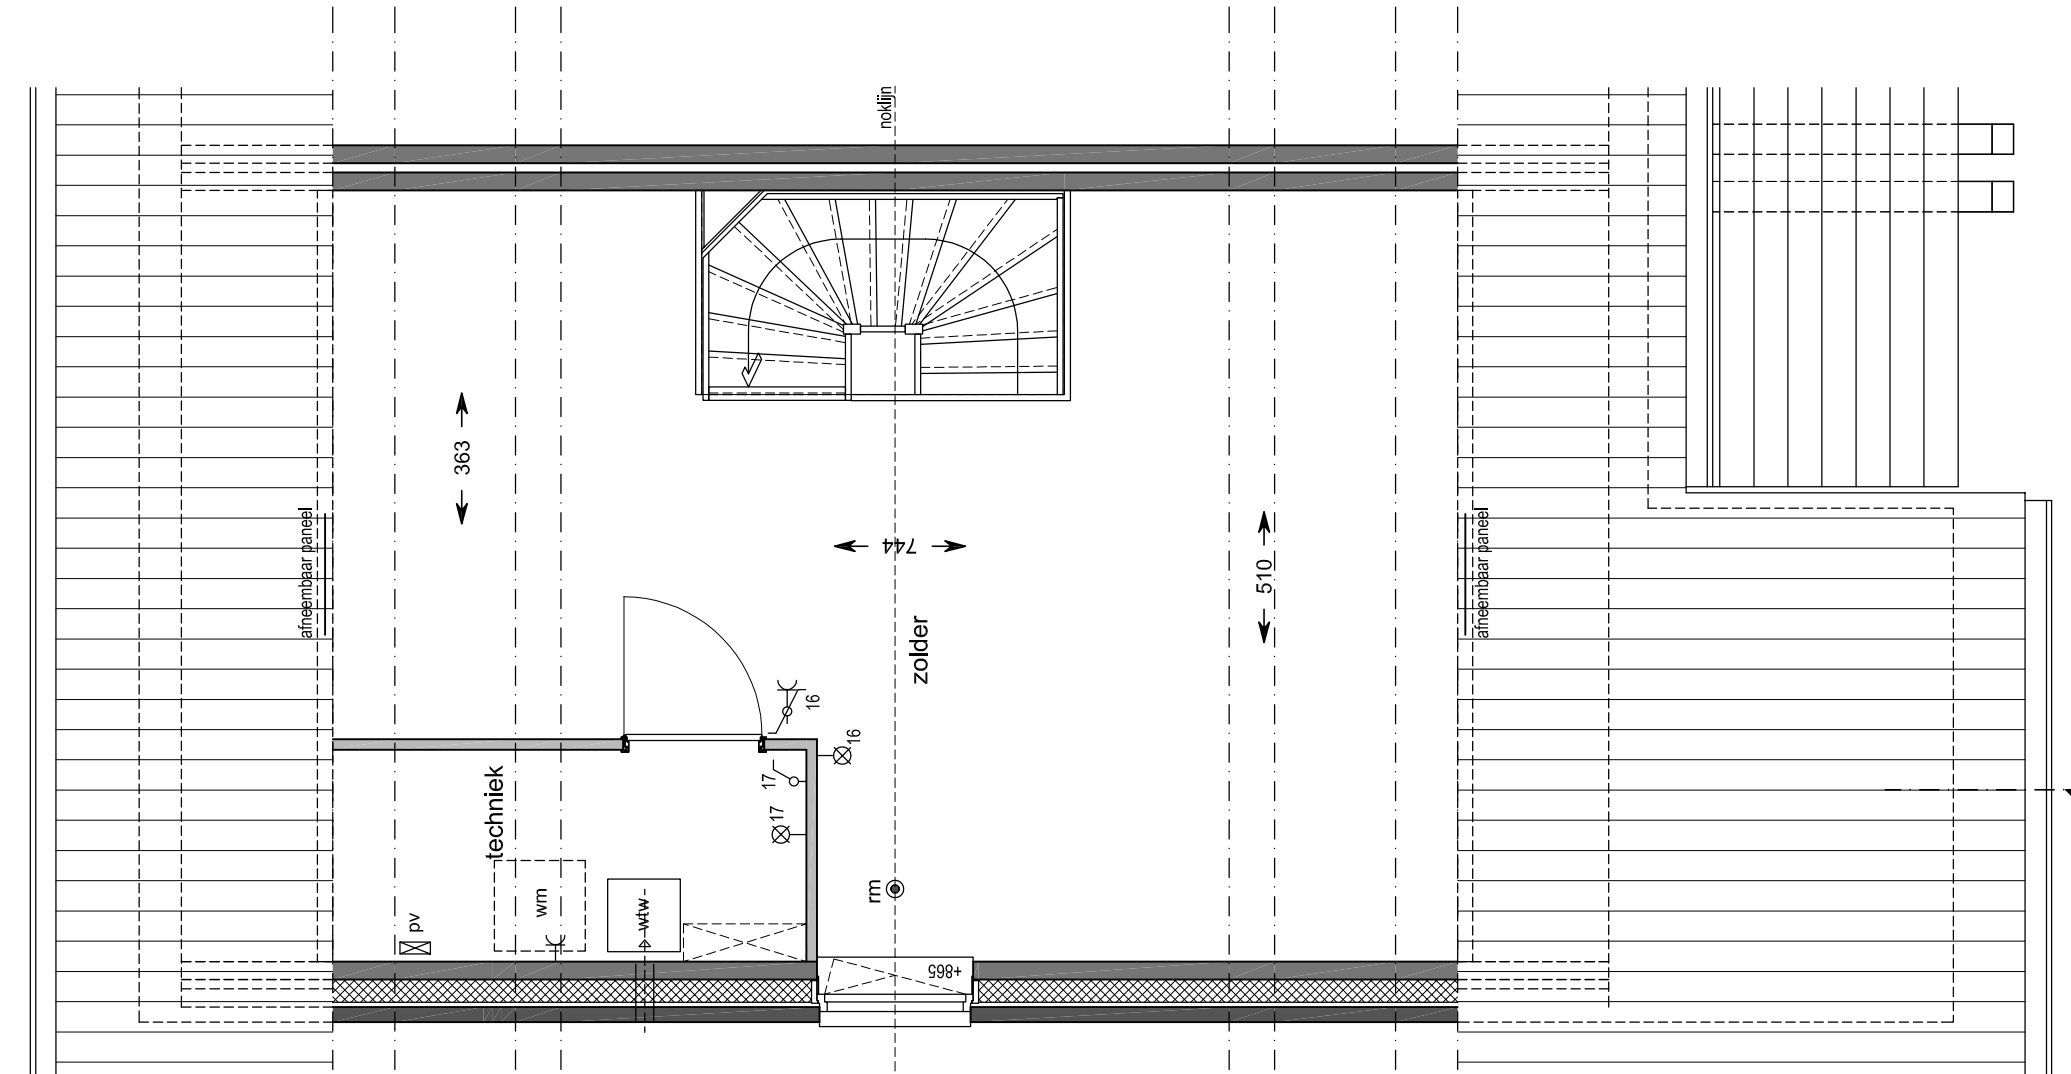


2e Verdieping

schaal 1:50

bouwnummer getekend: 81

bouwnummer gespiegeld: 62 / 74

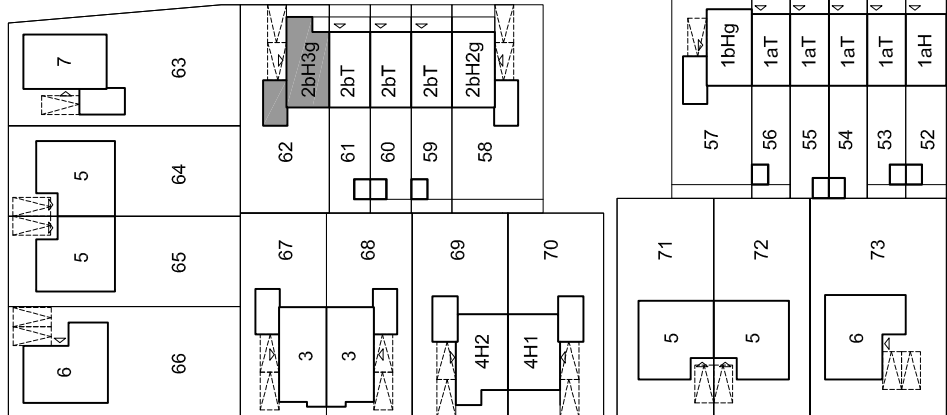

Situatie

schaal 1:1000

Hoef
en Haag

leef je droom

GEBROEDERS
Blokland

samen in ontwikkeling en bouw

project: Hoef en Haag

De Erven

datum: 30-03-2019

formaat: 100x595

projectnummer:

150/1:100

schakel:









