



Maatvoering vanaf keukenmuur

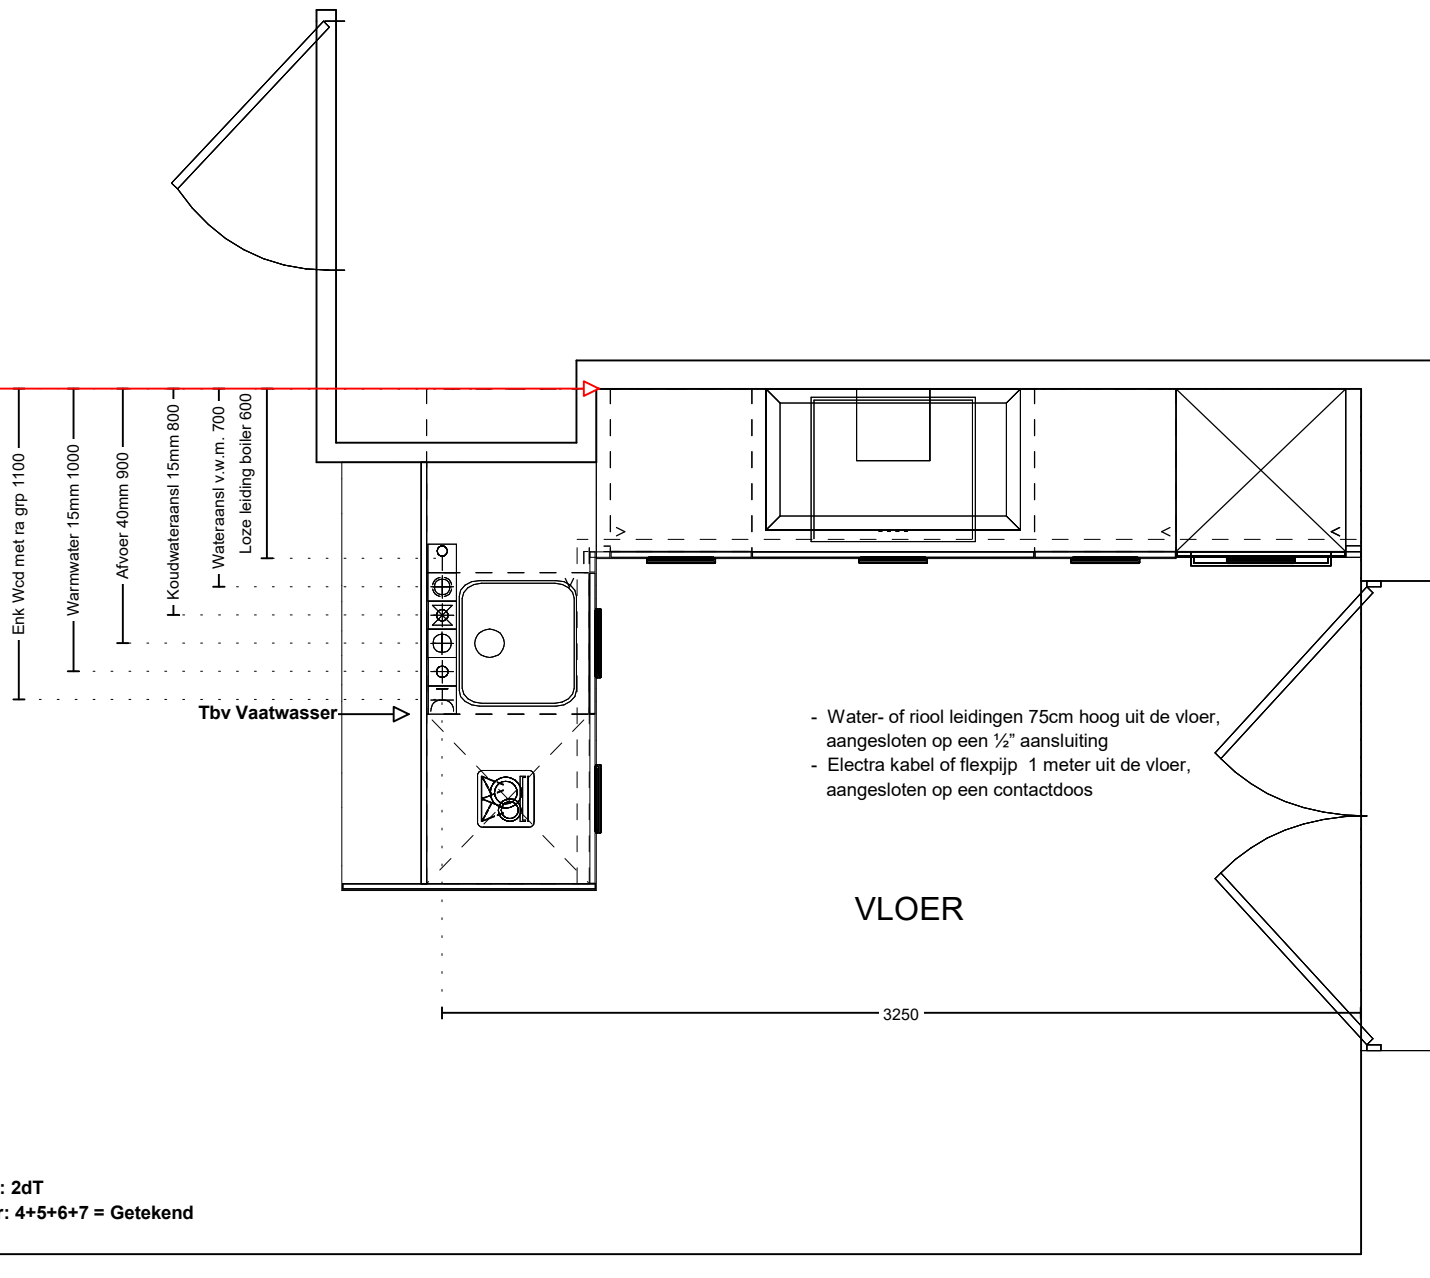

Type: 2dT
Bwnr: 4+5+6+7 = Getekend

Middelkoop Culemborg Beesdseweg 2 4104 AW CULEMBORG	Klant: Hoef en Haag CV Referentie: 112599kims	Project: Fase 4B Bouwnr: 4+5+6+7 Leveradr: Hoef en Haag	Adviseur: Dick Molenaar Datum: 16/2/21
---	--	---	---

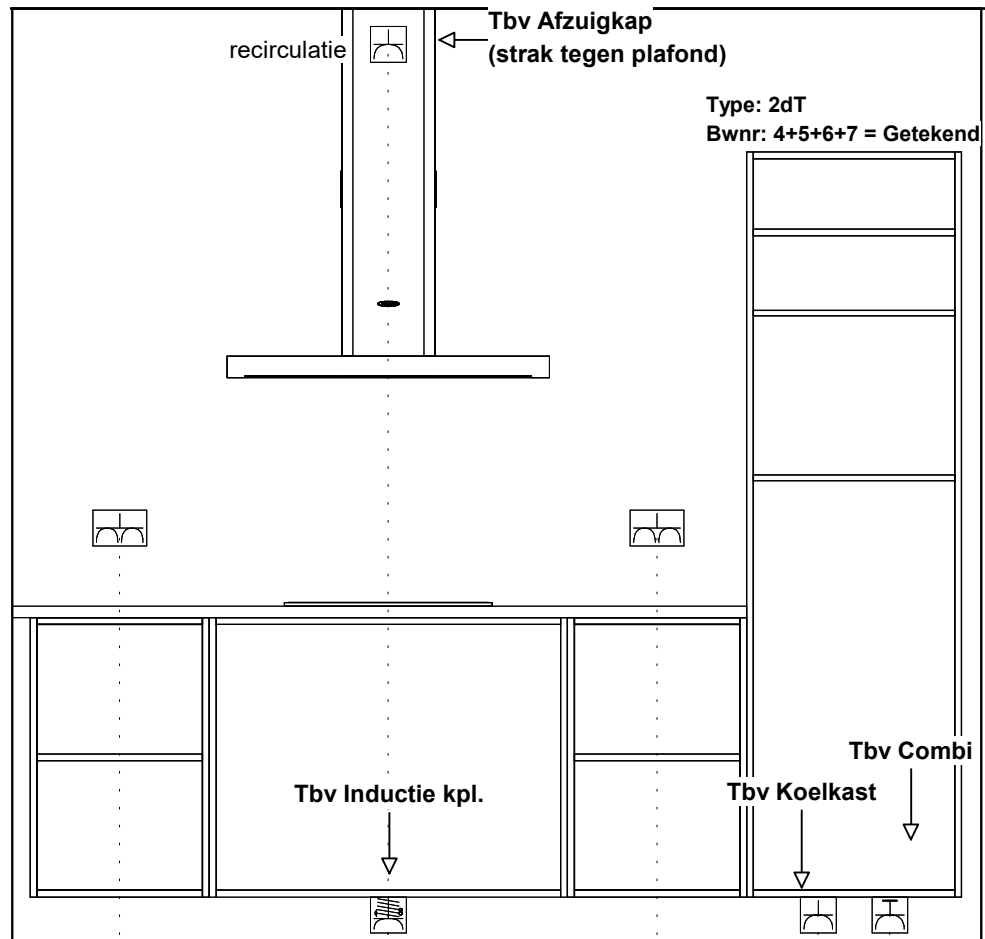

Dubb Wcd met ra H 1150\300



2-F Perilex Wcd 70\1050



Enk Wcd met ra 2500\1050




Dubb Wcd met ra H 1150\1800



Enk Wcd met ra 70\2250



Enk Wcd met ra grp 70\2450

 


Middelkoop Culemborg
Beesdseweg 2
4104 AW CULEMBORG

Klant: Hoef en Haag CV
Referentie: 112599kims


Project: Fase 4B
Bouwnr: 4+5+6+7
Leveradr: Hoef en Haag

Adviseur: Dick Molenaar
Datum: 16/2/21

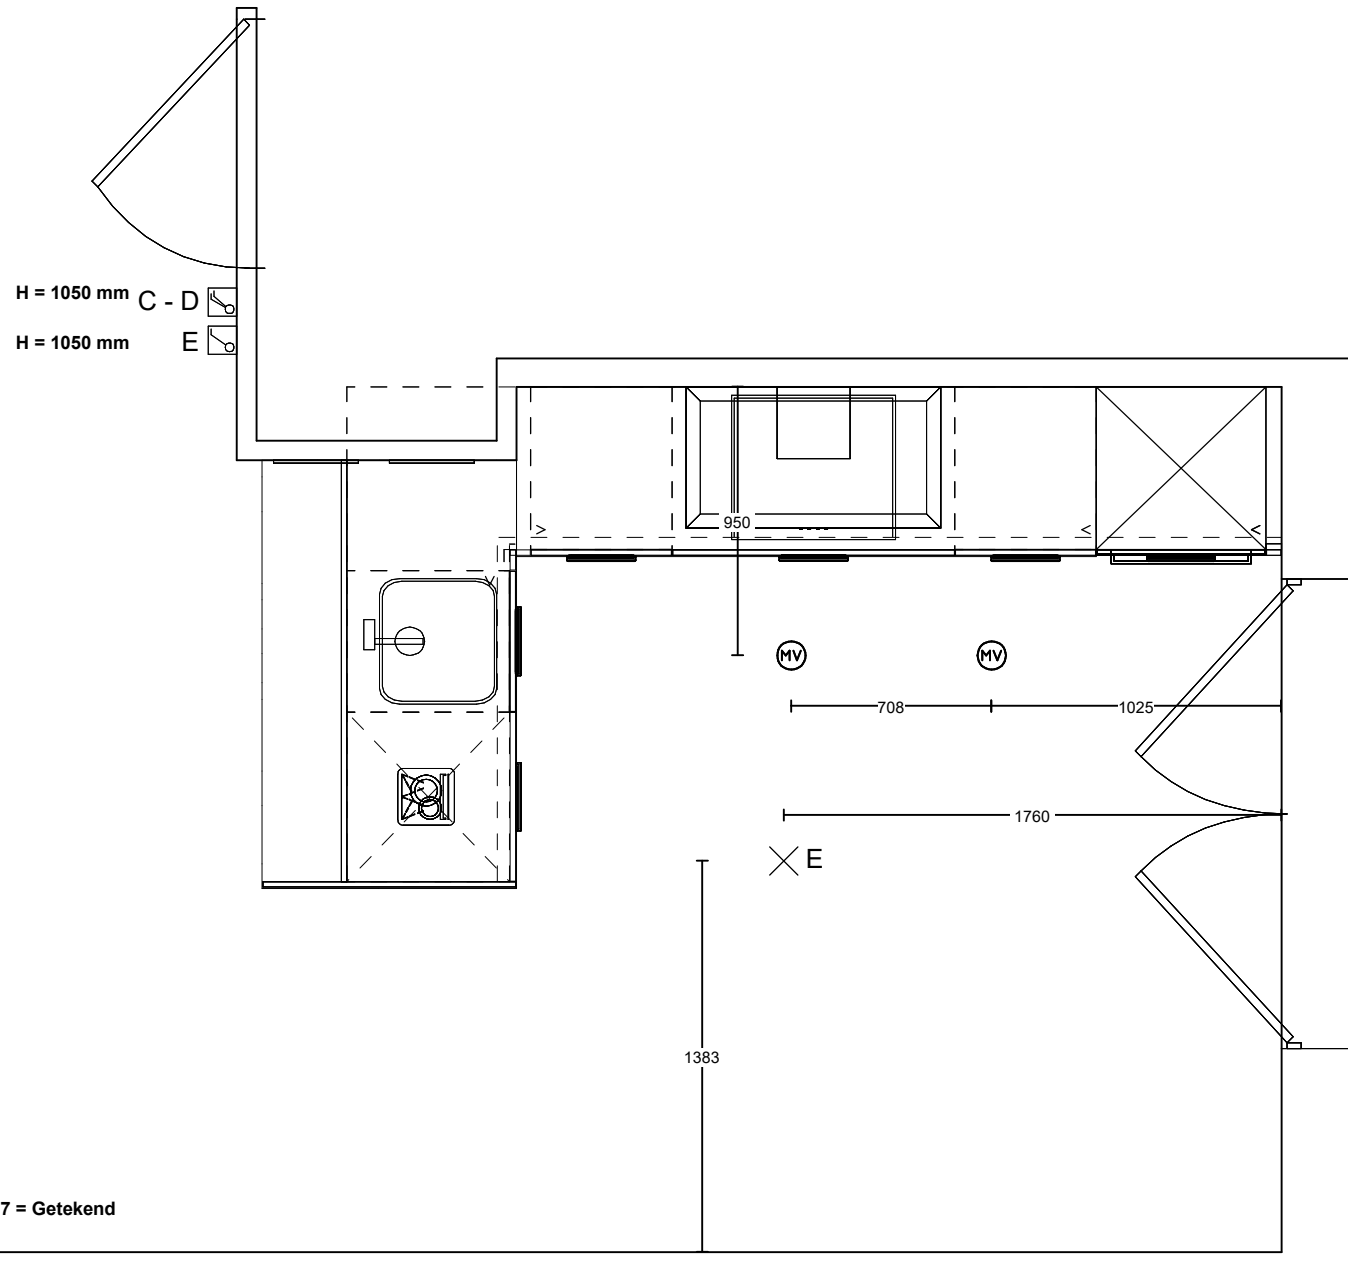


Type: 2dT
 Bwnr: 4+5+6+7 = Getekend

Middelkoop Culemborg Beesdseweg 2 4104 AW CULEMBORG	Klant: Hoef en Haag CV Referentie: 112599kims	Project: Fase 4B Bouwnr: 4+5+6+7 Leveradr: Hoef en Haag	Adviseur: Dick Molenaar Datum: 16/2/21
---	--	---	---

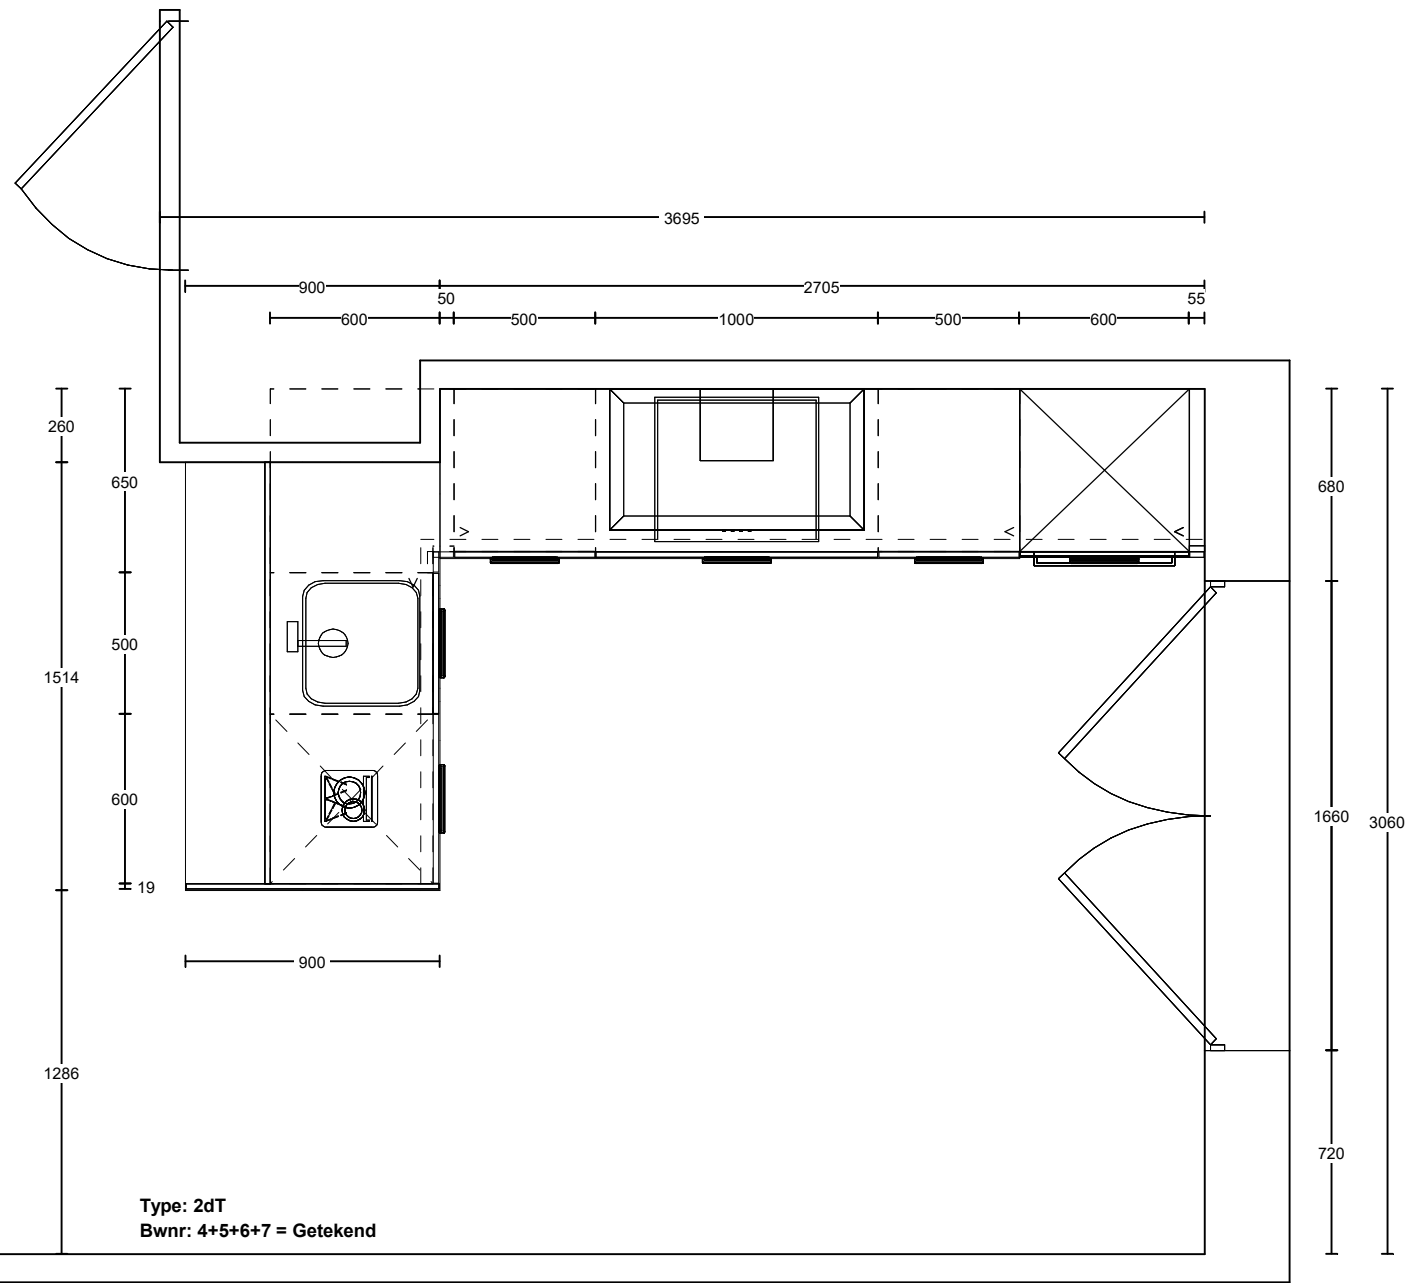

Middelkoop Culemborg Beesdseweg 2 4104 AW CULEMBORG	Klant: Hoef en Haag CV Referentie: 112599kims	Project: Fase 4B Bouwnr: 4+5+6+7 Leveradr: Hoef en Haag	Adviseur: Dick Molenaar Datum: 16/2/21
---	--	---	---

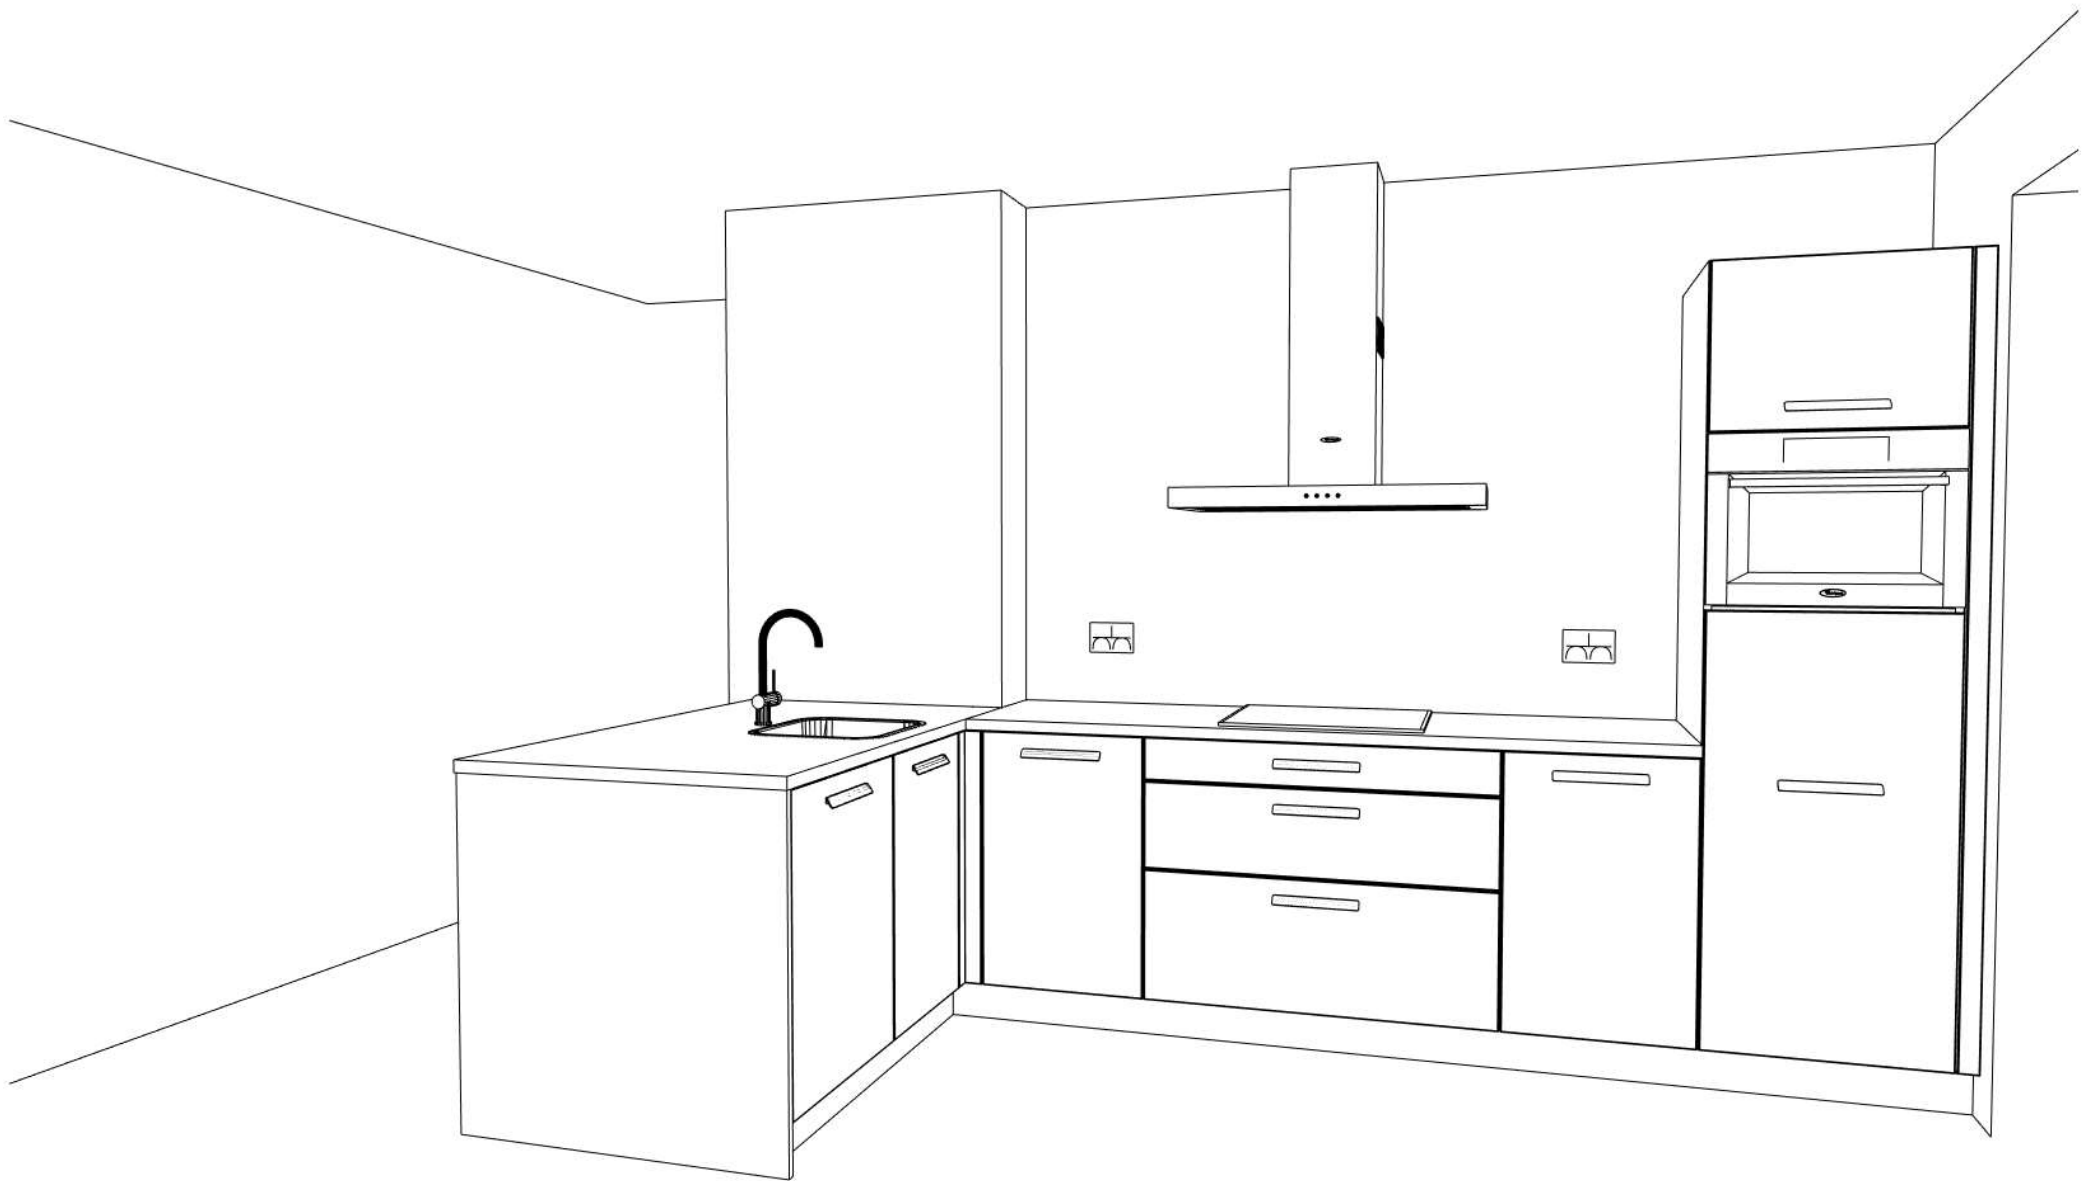

Middelkoop Culemborg
Beesdseweg 2
4104 AW CULEMBORG

Klant: Hoef en Haag CV
Referentie: 112599kims

Project: Fase 4B
Bouwnr: 4+5+6+7
Leveradr: Hoef en Haag

Adviseur: Dick Molenaar
Datum: 16/2/21