

TEK.No	OMSCHRIJVING		FORMAAT	DATUM	-	A	B	C	D	E	F
	algemeen										
V-100D	tekeningenlijst		A3	17-11-2015	●	●	●				
V-101	renvooi		„	„	●	●	●				
	woningtype D1Asp										
V-241	begane grond	type D1Asp	A3	17-11-2015	●	●	●				
V-242	verdieping	type D1Asp	„	„	●	●	●				
V-243	zolder	type D1Asp	„	„	●	●	●				
V-244	doorsnede	type D1Asp	„	„	●	●	●				
V-245	voorgevel	type D1Asp	„	„	●	●	●				
V-246	achtergevel	type D1Asp	„	„	●	●	●				
	woningtype D2										
V-241A	begane grond	type D2 + D2A + D2k	„	„	●	●	●				
V-242A	verdieping	type D2 + D2A + D2k	„	„	●	●	●				
V-243A	zolder	type D2 + D2A + D2k	„	„	●	●	●				
V-244A	doorsnede	type D2 + D2A + D2k	„	„	●	●	●				
V-245A	voorgevel	type D2 + D2A + D2k	„	„	●	●	●				
V-246A	achtergevel	type D2 + D2A + D2k	„	„	●	●	●				
V-247A	zijgevel	type D2k	„	„	●	●	●				
	woningtype D3k										
V-241B	begane grond	type D3k	„	„	●	●	●				
V-242B	verdieping	type D3k	„	„	●	●	●				
V-243B	zolder	type D3k	„	„	●	●	●				
V-244B	doorsnede 1	type D3k	„	„	●	●	●				
V-245B	voorgevel	type D3k	„	„	●	●	●				
V-246B	achtergevel	type D3k	„	„	●	●	●				
V-247B	zijgevel	type D3k	„	„	●	●	●				
	woningtype Dt2										
V-241C	begane grond	type Dt2	„	„	●	●	●				
V-242C	verdieping	type Dt2	„	„	●	●	●				
V-243C	zolder	type Dt2	„	„	●	●	●				
V-244C	doorsnede 1	type Dt2	„	„	●	●	●				
V-244C1	doorsnede 2	type Dt2	„	„	●	●	●				
V-245C	voorgevel	type Dt2	„	„	●	●	●				
V-246C	achtergevel	type Dt2	„	„	●	●	●				
250	geveloverzichten	Blok 2	A1	17-11-2015	●	●	●				

Hoef en Haag te Vianen
37 woningen
"Oud Hollands"
woningtype D
(Meander)
verkooptekeningen

	project 37 woningen - Hoef en Haag te Vianen			
	onderwerp	projectnr.	15029	
		tekeningnr.	V-100D	
	schaal	1:50	status	definitief
		tekenaar	SV	
		(wiz)/datum	(B): 17-11-2015	

RENVOOI

Algemeen

- cv centrale verwarming
- dr dakraam
- hwa hemelwaterafvoer
- k kast
- mv mechanisch ventilatie
- wk werk kast

Installaties

- vermoedelijke plaats en afmeting radiator
- mechanische ventilatie afzuigpunt
- douche
- kraan
- CV ketel
- MV box

Ventilatie

- ventilatierooster
- verborgen ventilatierooster

Elektra

- rookmelder
- loze buisleiding
- buisleiding bedraad
- thermostaat
- drukknop deurbel
- zoemer deurbel
- plafondlichtpunt
- wandlichtpunt
- wandlichtpunt met armatuur
- schakelaar
- serieschakelaar
- wisselschakelaar
- hoofdbediening mechanische ventilatie
- keuken-/badkamerbediening mech. ventilatie
- wandcontactdoos enkel geaard
- wandcontactdoos dubbel geaard
- wandcontactdoos elektrisch koken
- wandcontactdoos afzuigkap (hoog geplaatst)
- wandcontactdoos mechanische ventilatie
- meterkast


Overige

- plaatsingsmogelijkheid koelkast
- plaatsingsmogelijkheid kooktoestel
- plaatsingsmogelijkheid vaatwasser [aansluitingen niet aanwezig]
- plaatsingsmogelijkheid wasmachine [aansluitingen aanwezig]
- plaatsingsmogelijkheid wasdroger
- keukenblok
- kruipluik


Draairichtingen ramen/deuren

- hangzijde = scharnierzijde
- deur/draairaam [naar binnen]
- stolpraam + draai-kiepraam [naar binnen]
- deur/draairaam [naar buiten]
- draai-kiepraam [naar binnen]
- schuifpui/schuifraam [een deel schuivend]
←--- binnen schuivend deel


	project			
	37 woningen - Hoef en Haag te Vianen			
	projectnr.		15029	
	tekeningsnr.		V-101	
	(wijz)/datum (B): 17-11-2015			
	type D			
	renvooi			
	onderwerp			
	tekenaar		status	
	SV		definitief	
	schaal		1:50	

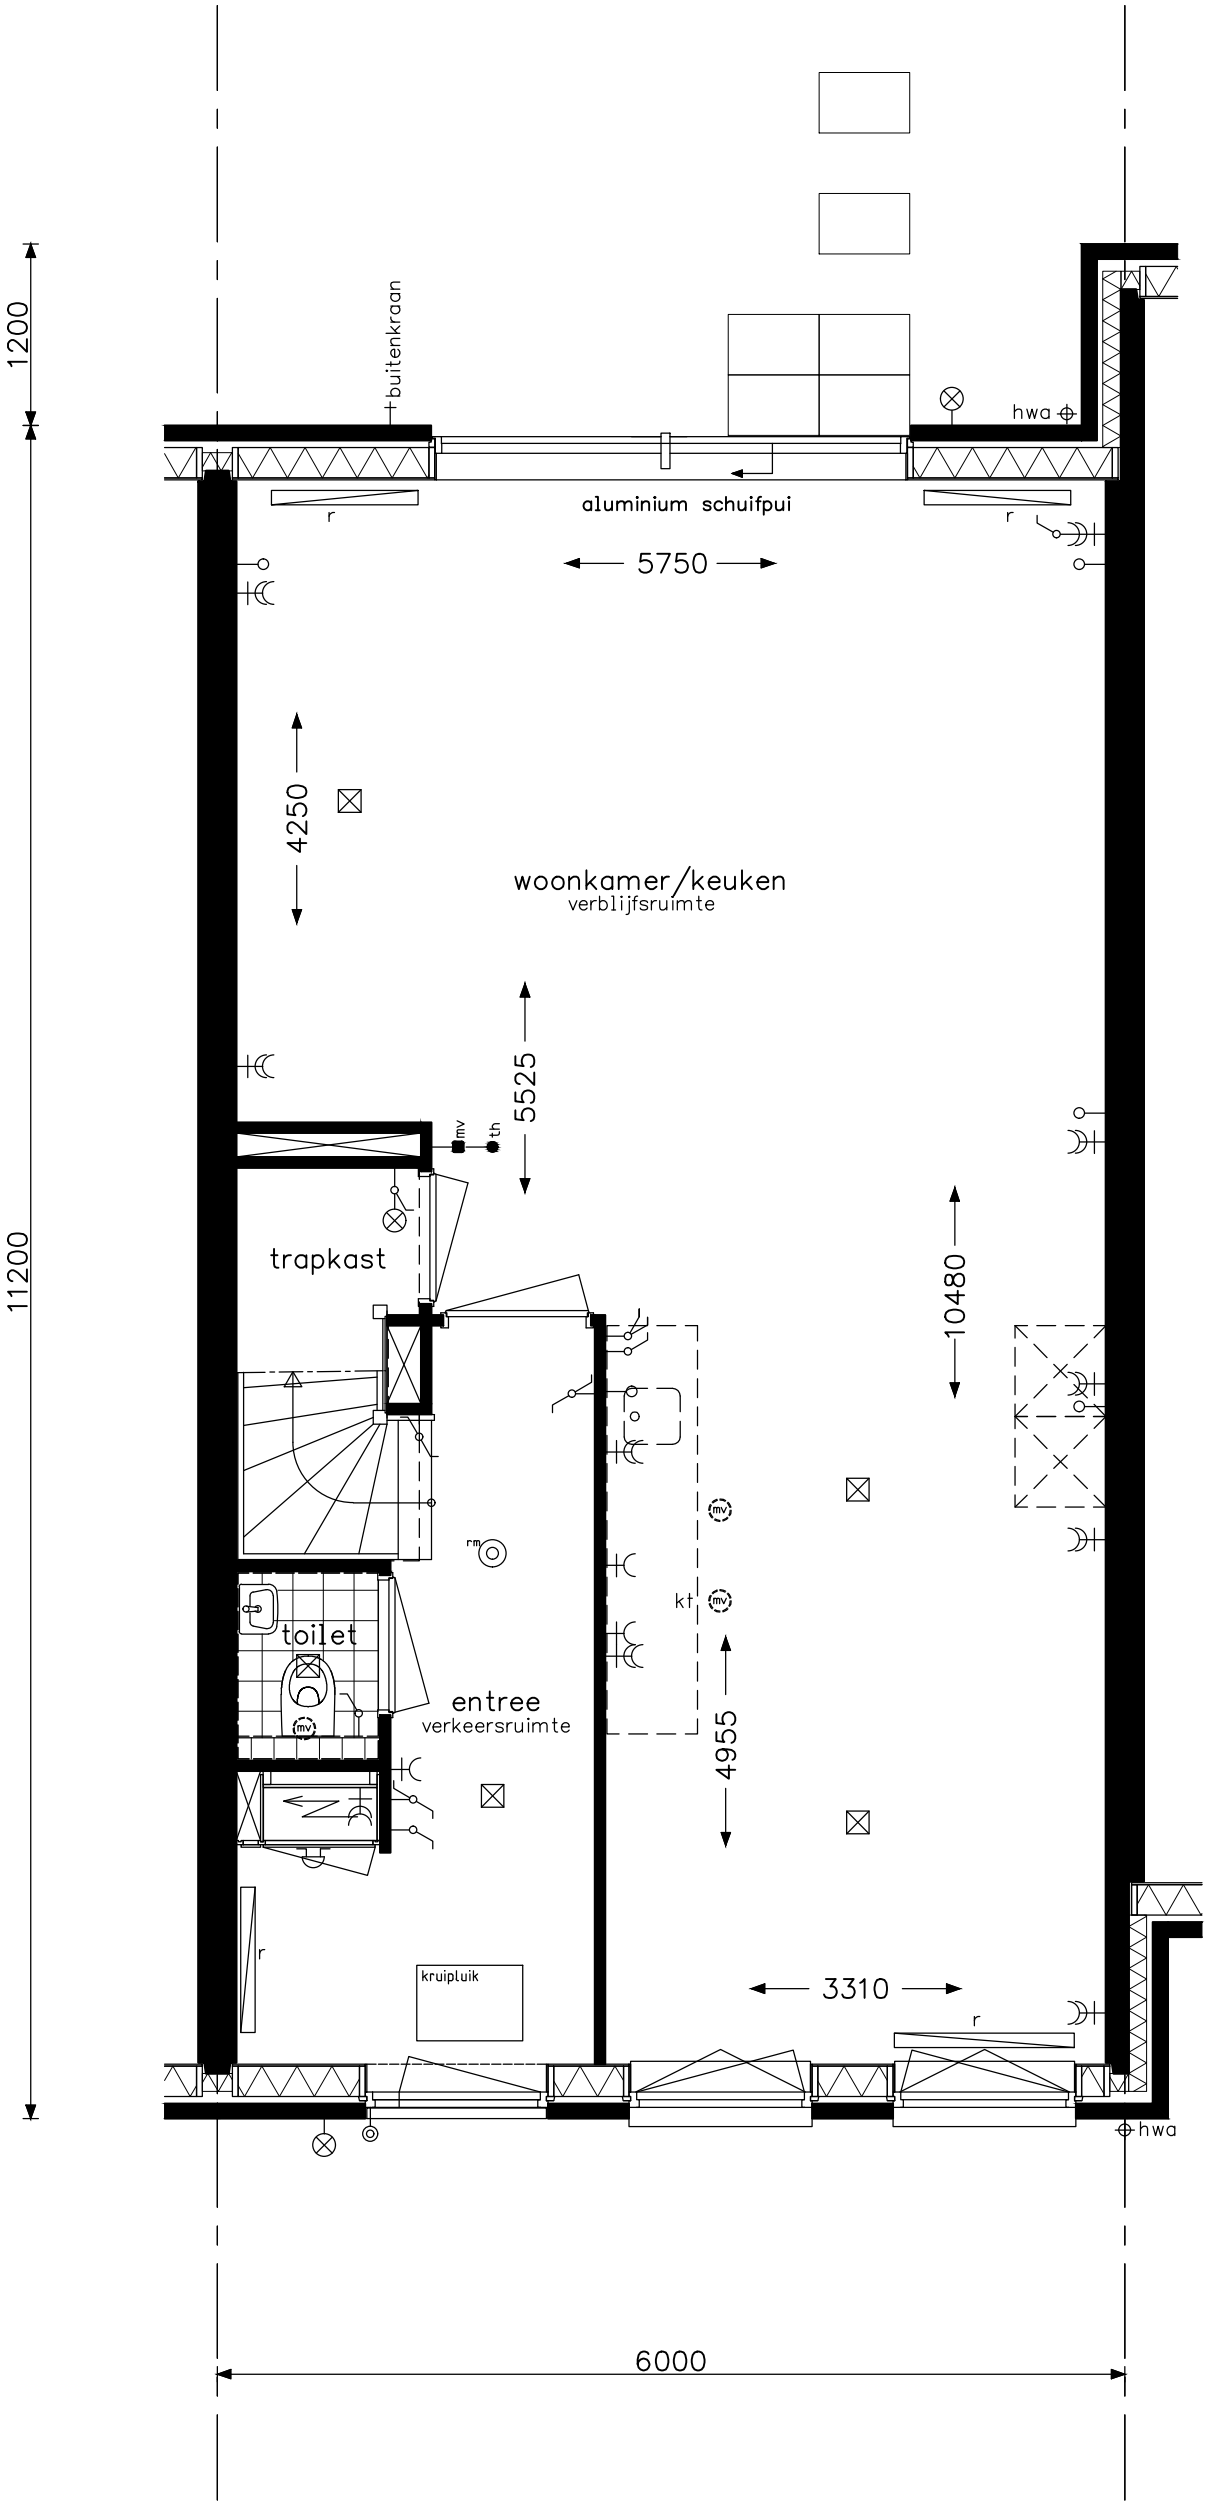

type D1Asp - begane grond bouwnummers 6		project 37 woningen - Hoef en Haag te Vianen			
		onderwerp woningtype D1Asp begane grond		projectnr. 15029	
				tekeningnr. V- 241	
		schaal 1:50	tekenaar sv	status definitief	(wijz)/datum (B): 17-11-2015

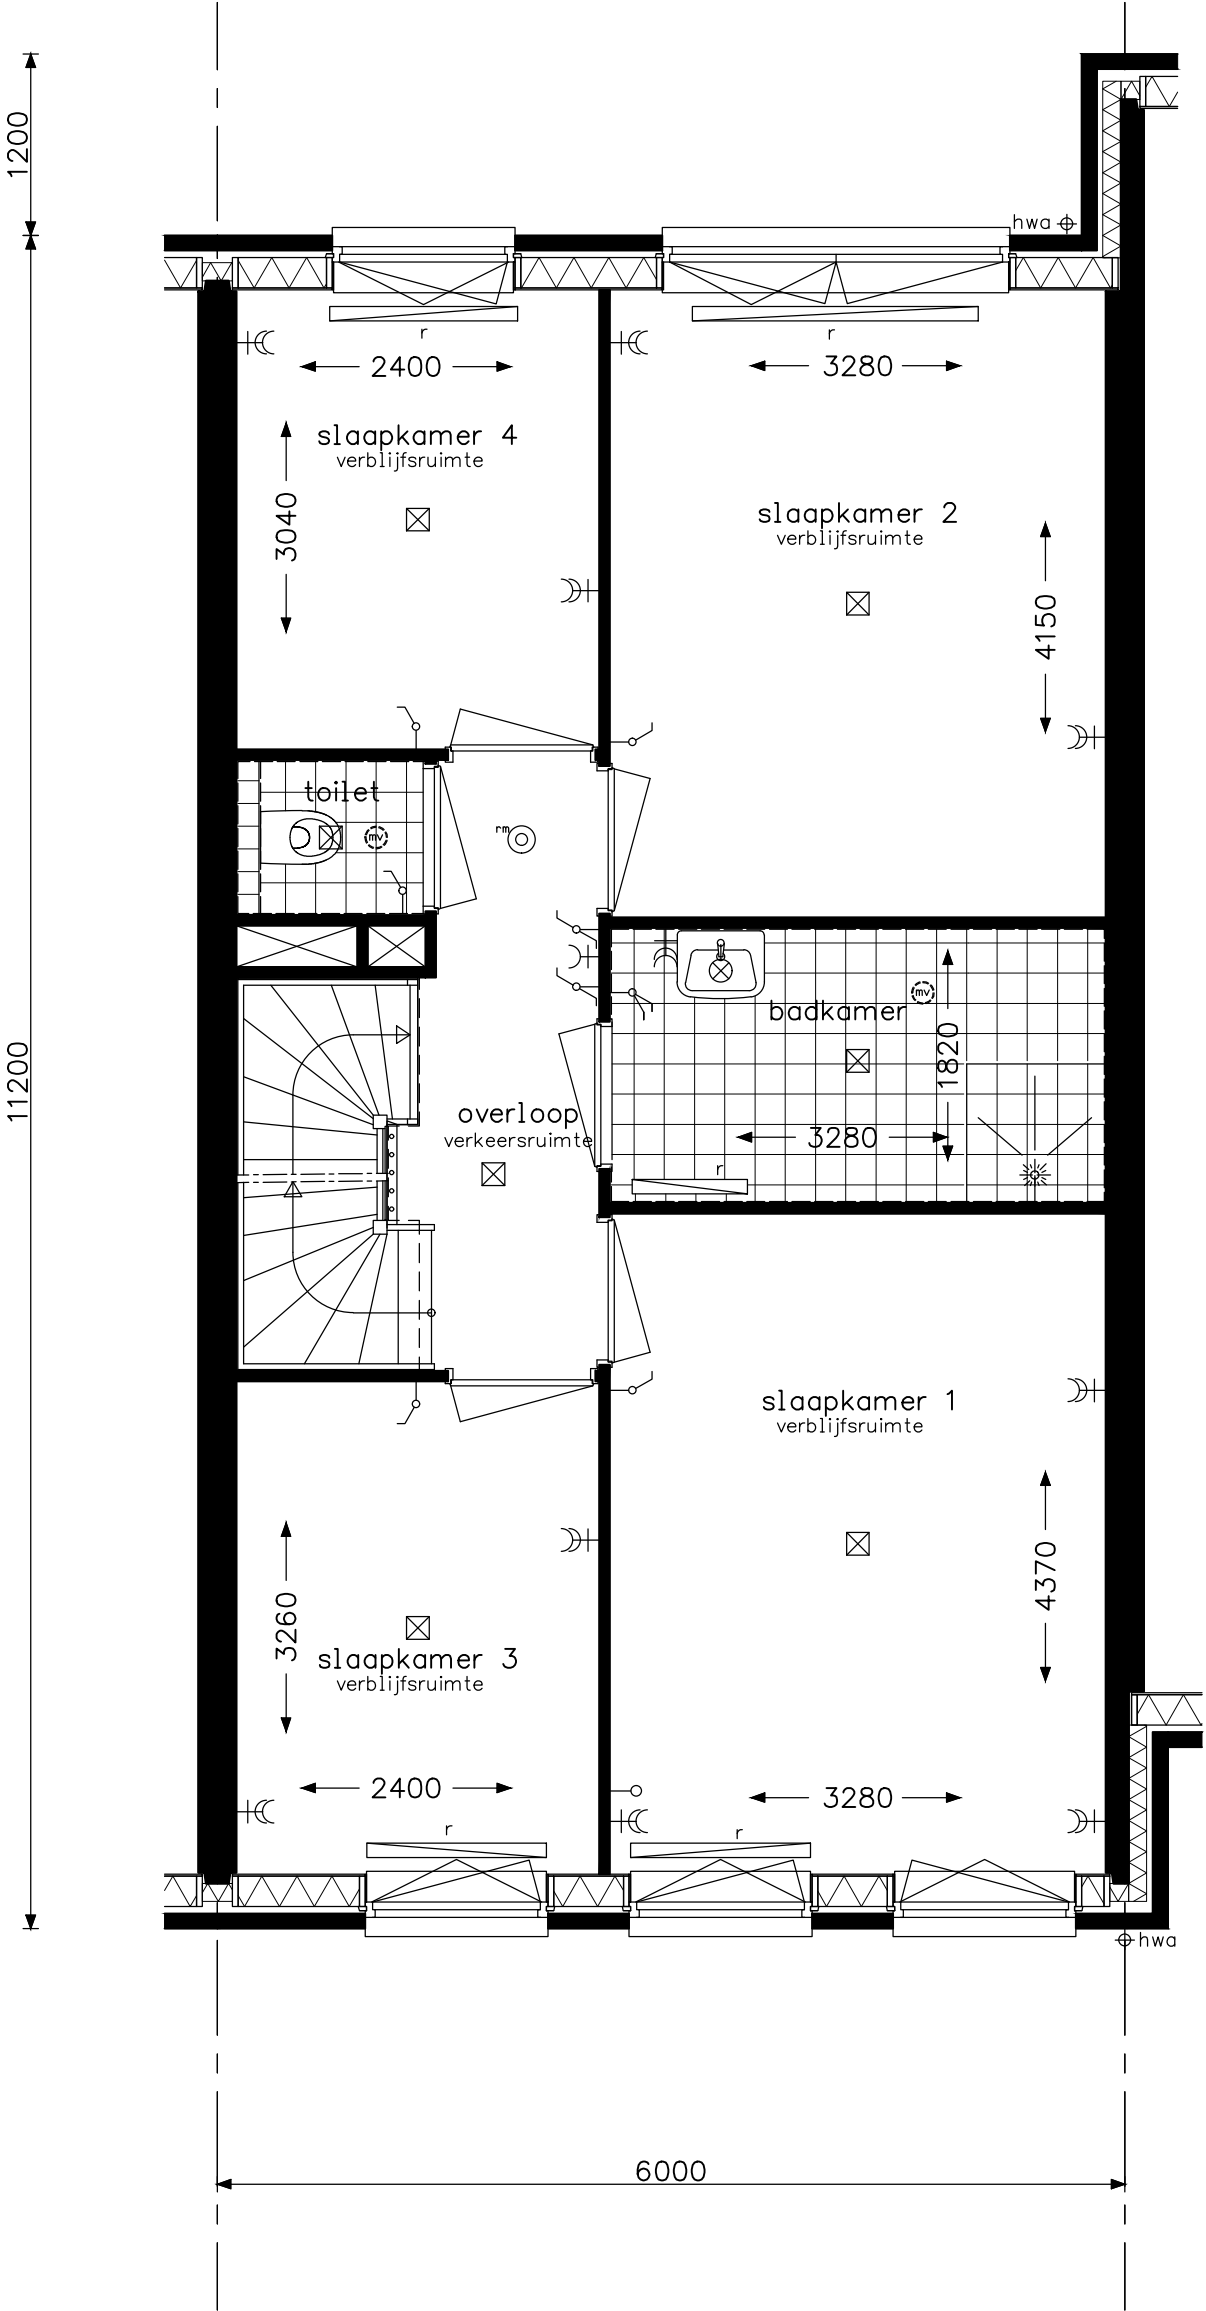

type D1Asp - verdieping bouwnummers 6		project 37 woningen - Hoef en Haag te Vianen			
		onderwerp woningtype D1Asp verdieping		projectnr. 15029	
				tekeningnr. V- 242	
		schaal 1:50	tekenaar sv	status definitief	(wijz)/datum (B): 17-11-2015

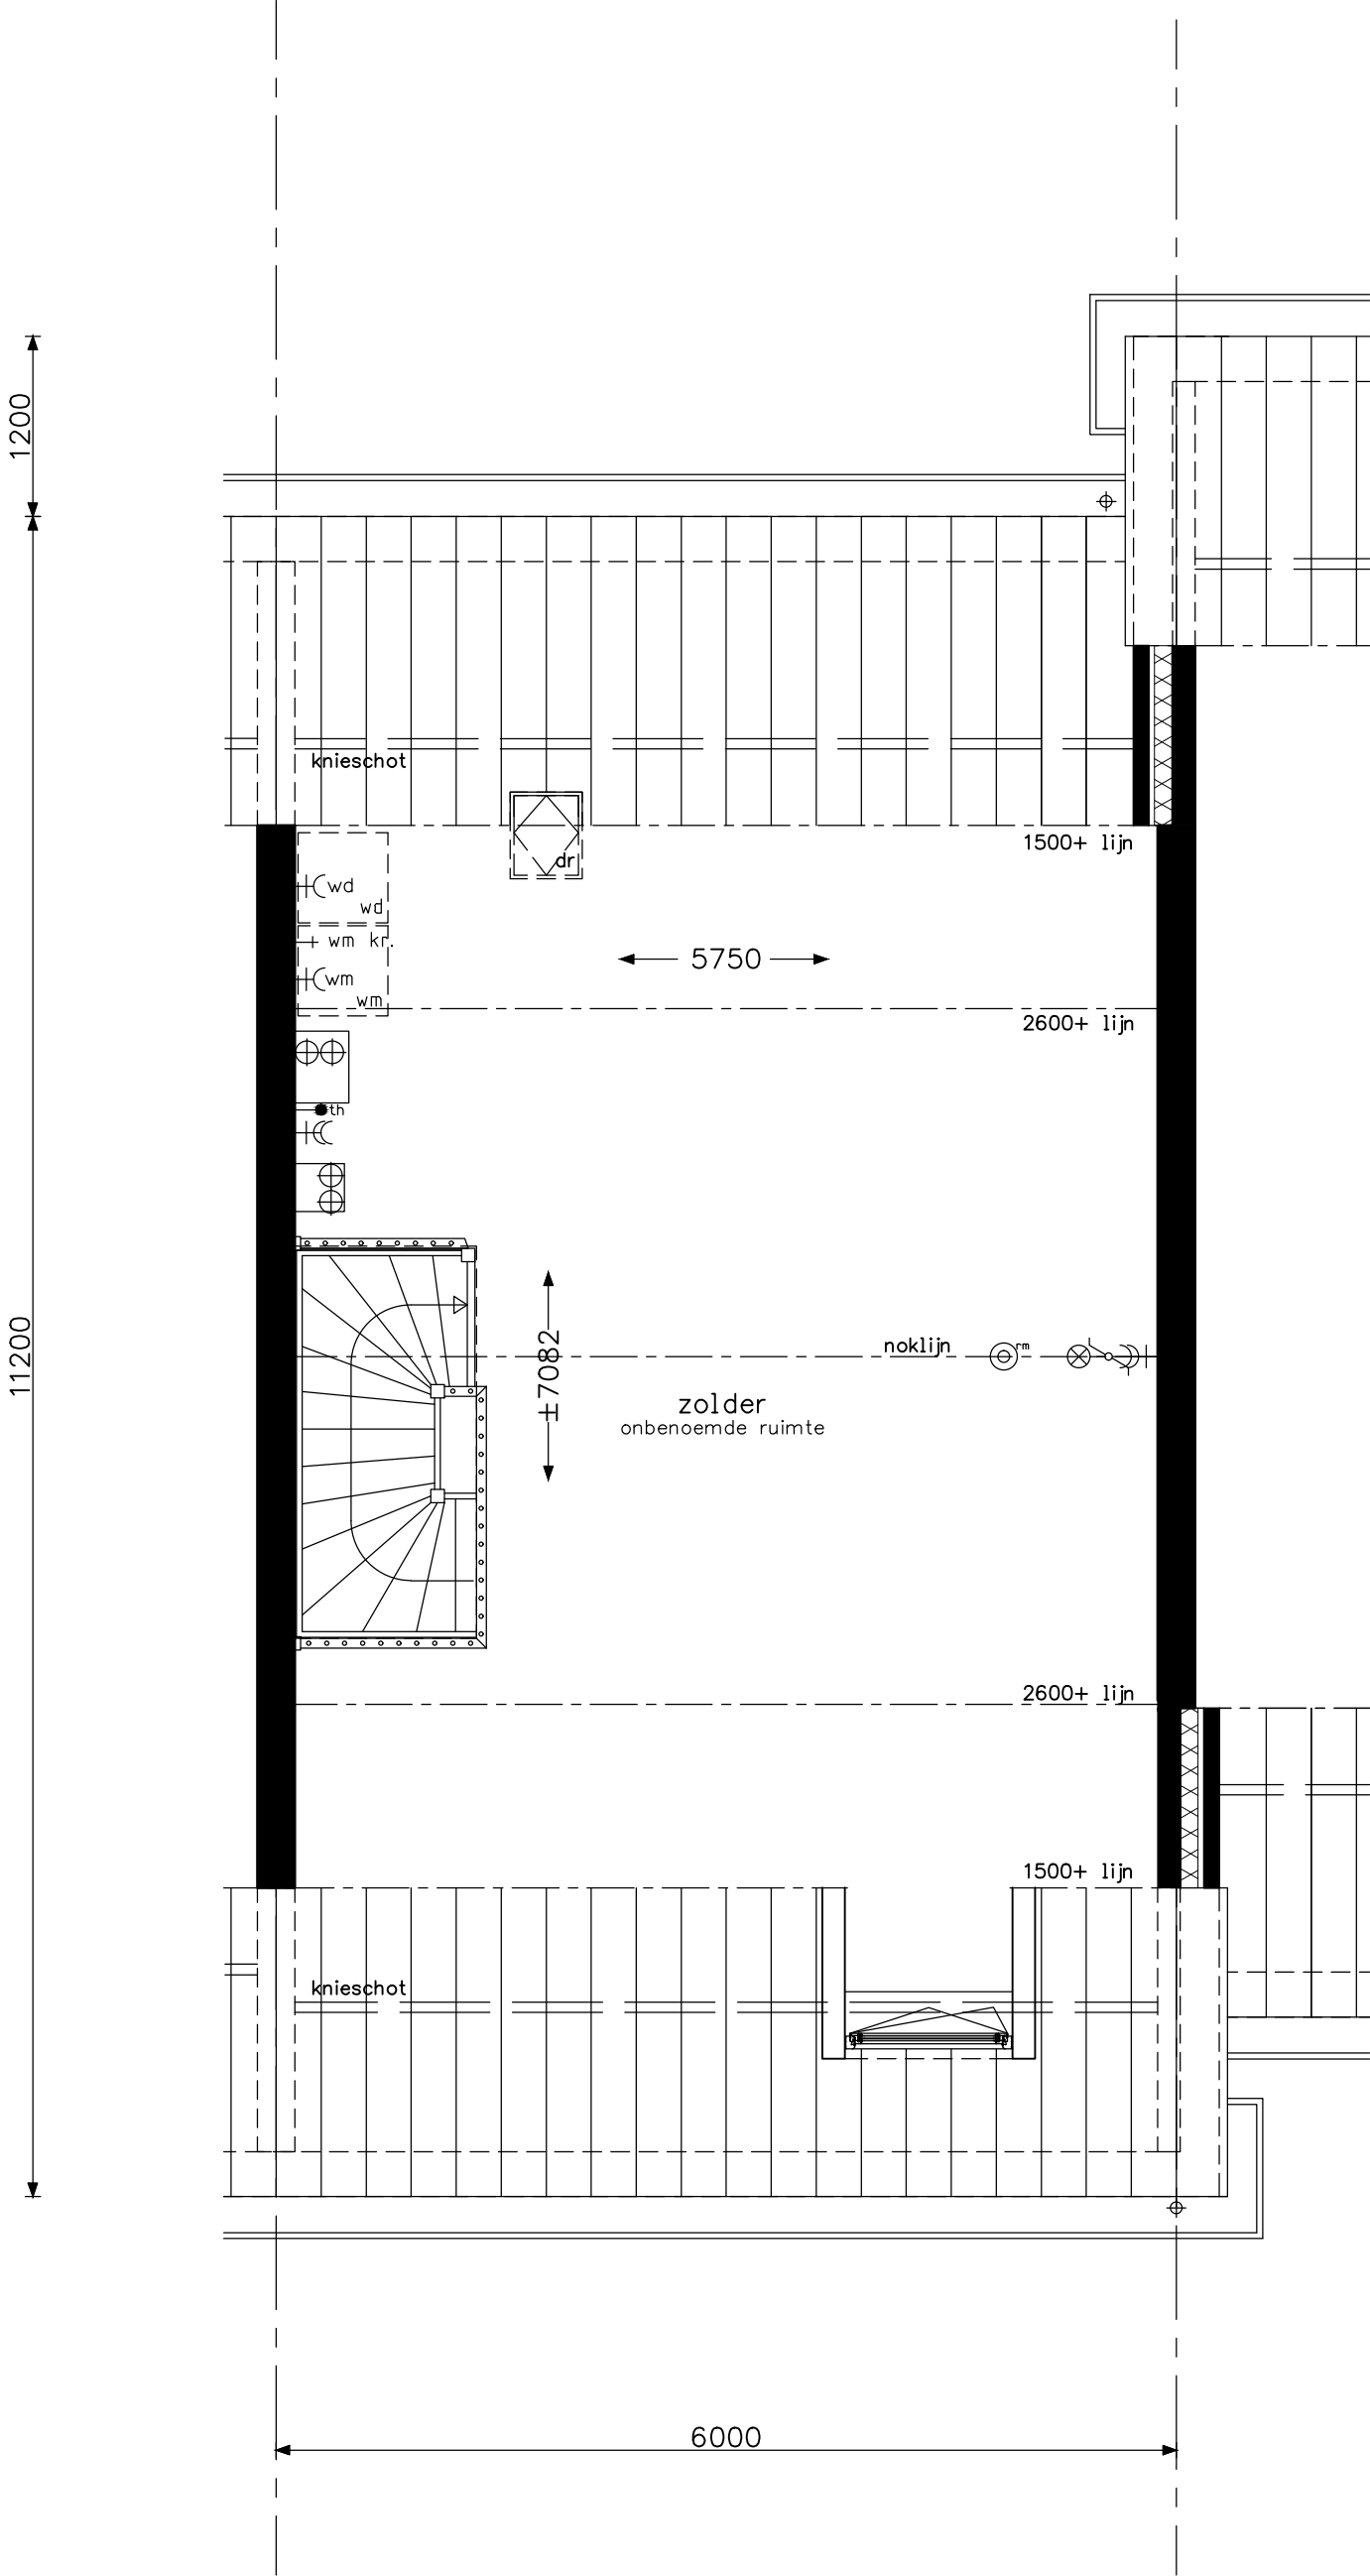


type D1Asp - zolder bouwnummers 6		project 37 woningen - Hoef en Haag te Vianen				
		onderwerp woningtype D1Asp zolder		projectnr. 15029		
				tekeningnr. V- 243		
		schaal 1:50	tekenaar sv	status definitief	(wijz)/datum (B): 17-11-2015	

5800+p
bk zolder vl

2900+p
bk verd vloer

p=0
bk bg vloer

Hoeveelheid en positie van PV panelen conform opgave adviseur

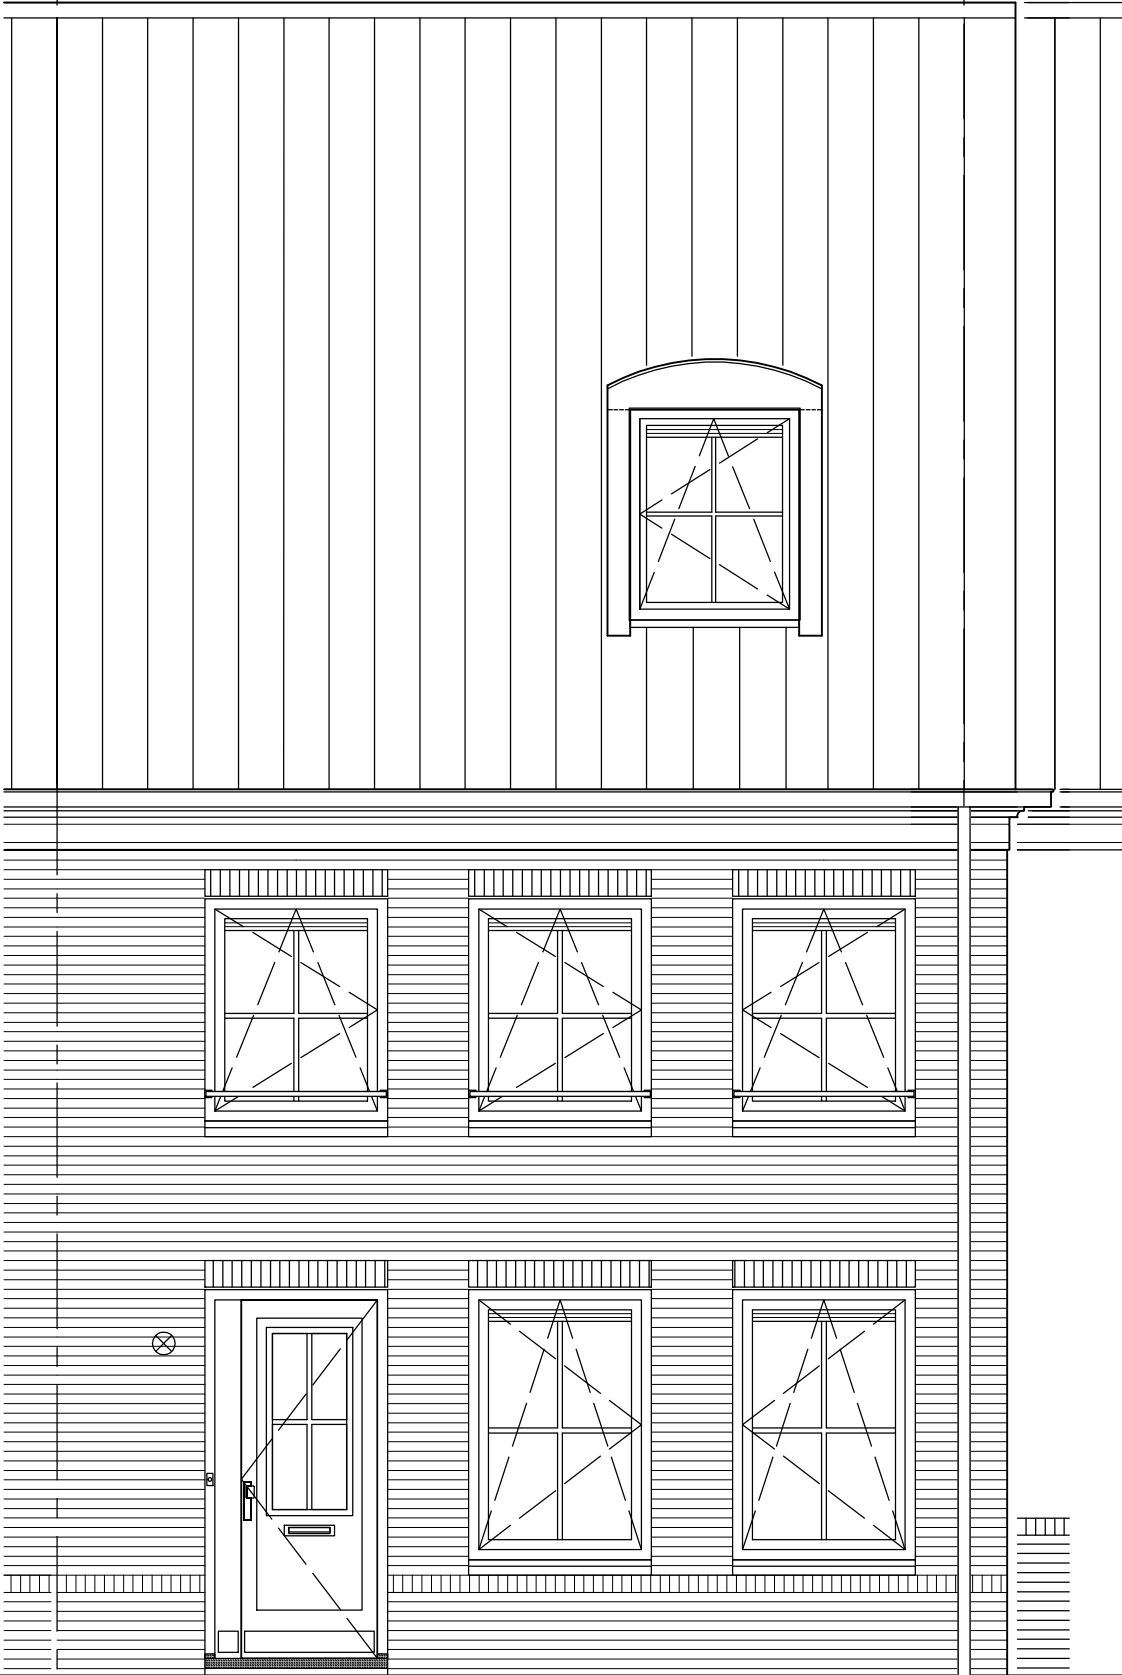


type D1Asp - voorgevel
bouwnummer 6



project	37 woningen - Hoef en Haag te Vianen			
	onderwerp	woningtype D1Asp voorgevel		
	projectnr.	15029	tekeningnr.	
schaal	1:50	tekenaar	SV	status
(wiz)/datum		definitief		(B): 17-11-2015

V-245

Hoeveelheid en positie van PV panelen conform opgave adviseur

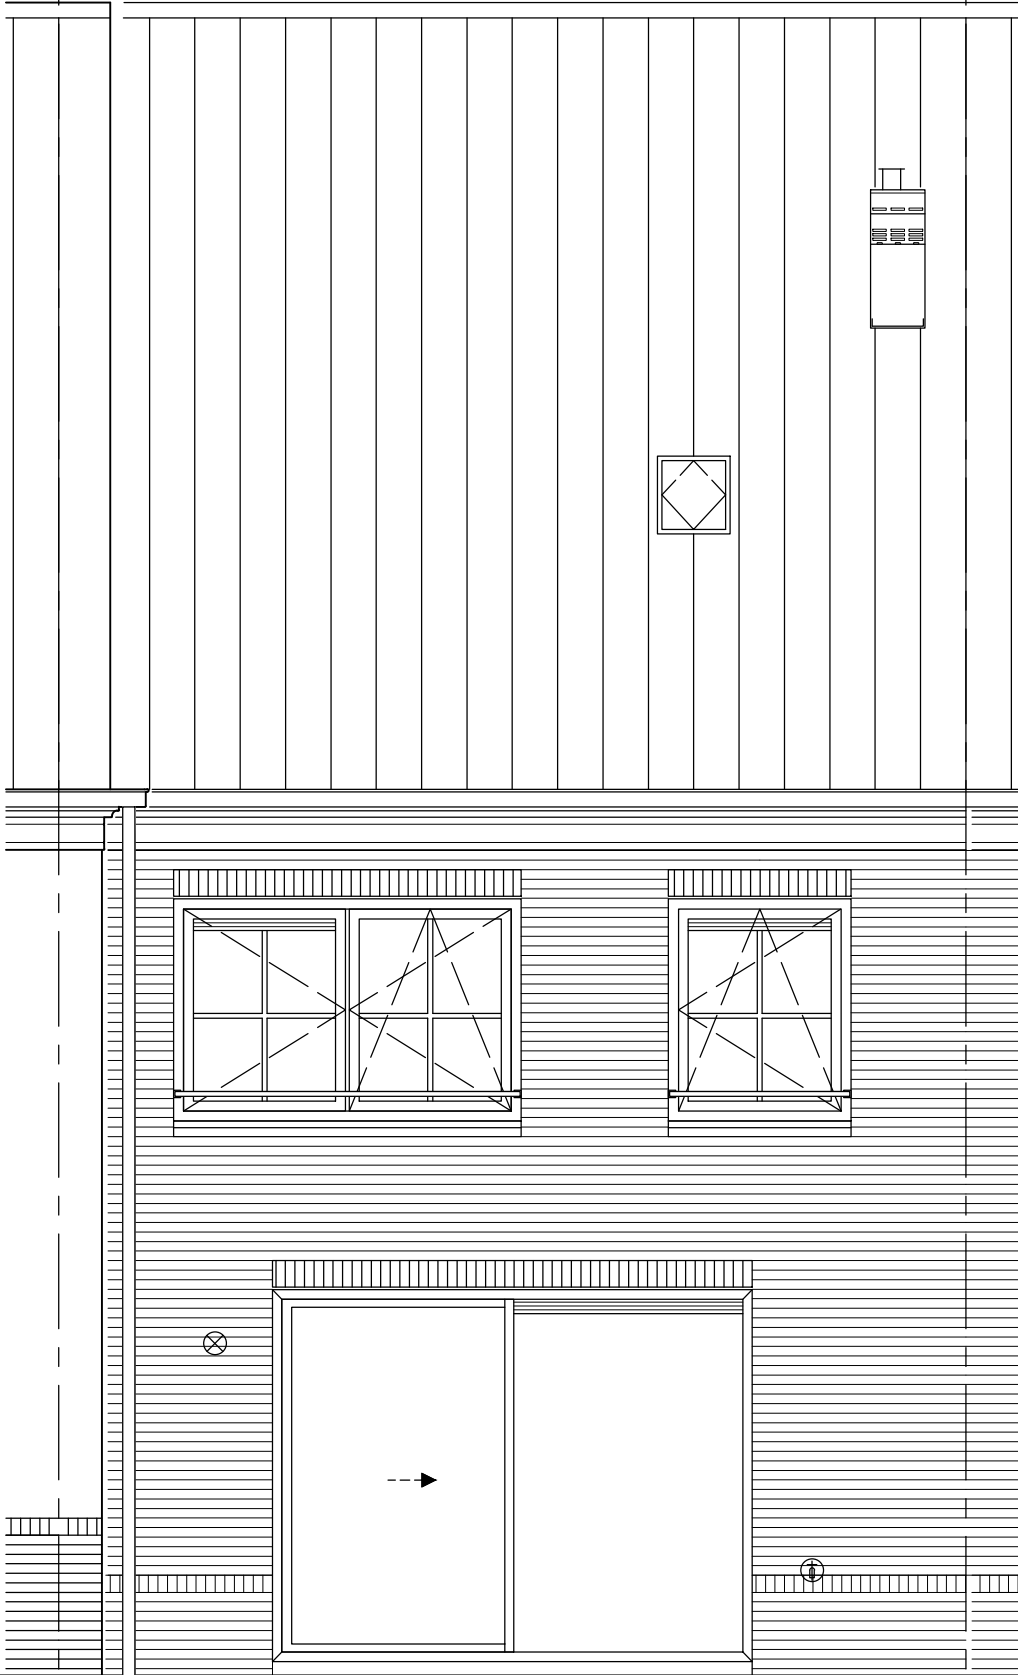

p=0
bk bg vloer


2900+p
bk verd vloer

5800+p
bk zolder vl

type D1Asp - achtergevel
bouwnummer 6




project		37 woningen - Hoef en Haag te Vianen	
onderwerp	woningtype D1Asp achtergevel	projectnr.	15029
schaal	1:50	tekeningsnr.	V-246
tekenaar	SV	status	definitief
(wijz)/datum		(B): 17-11-2015	

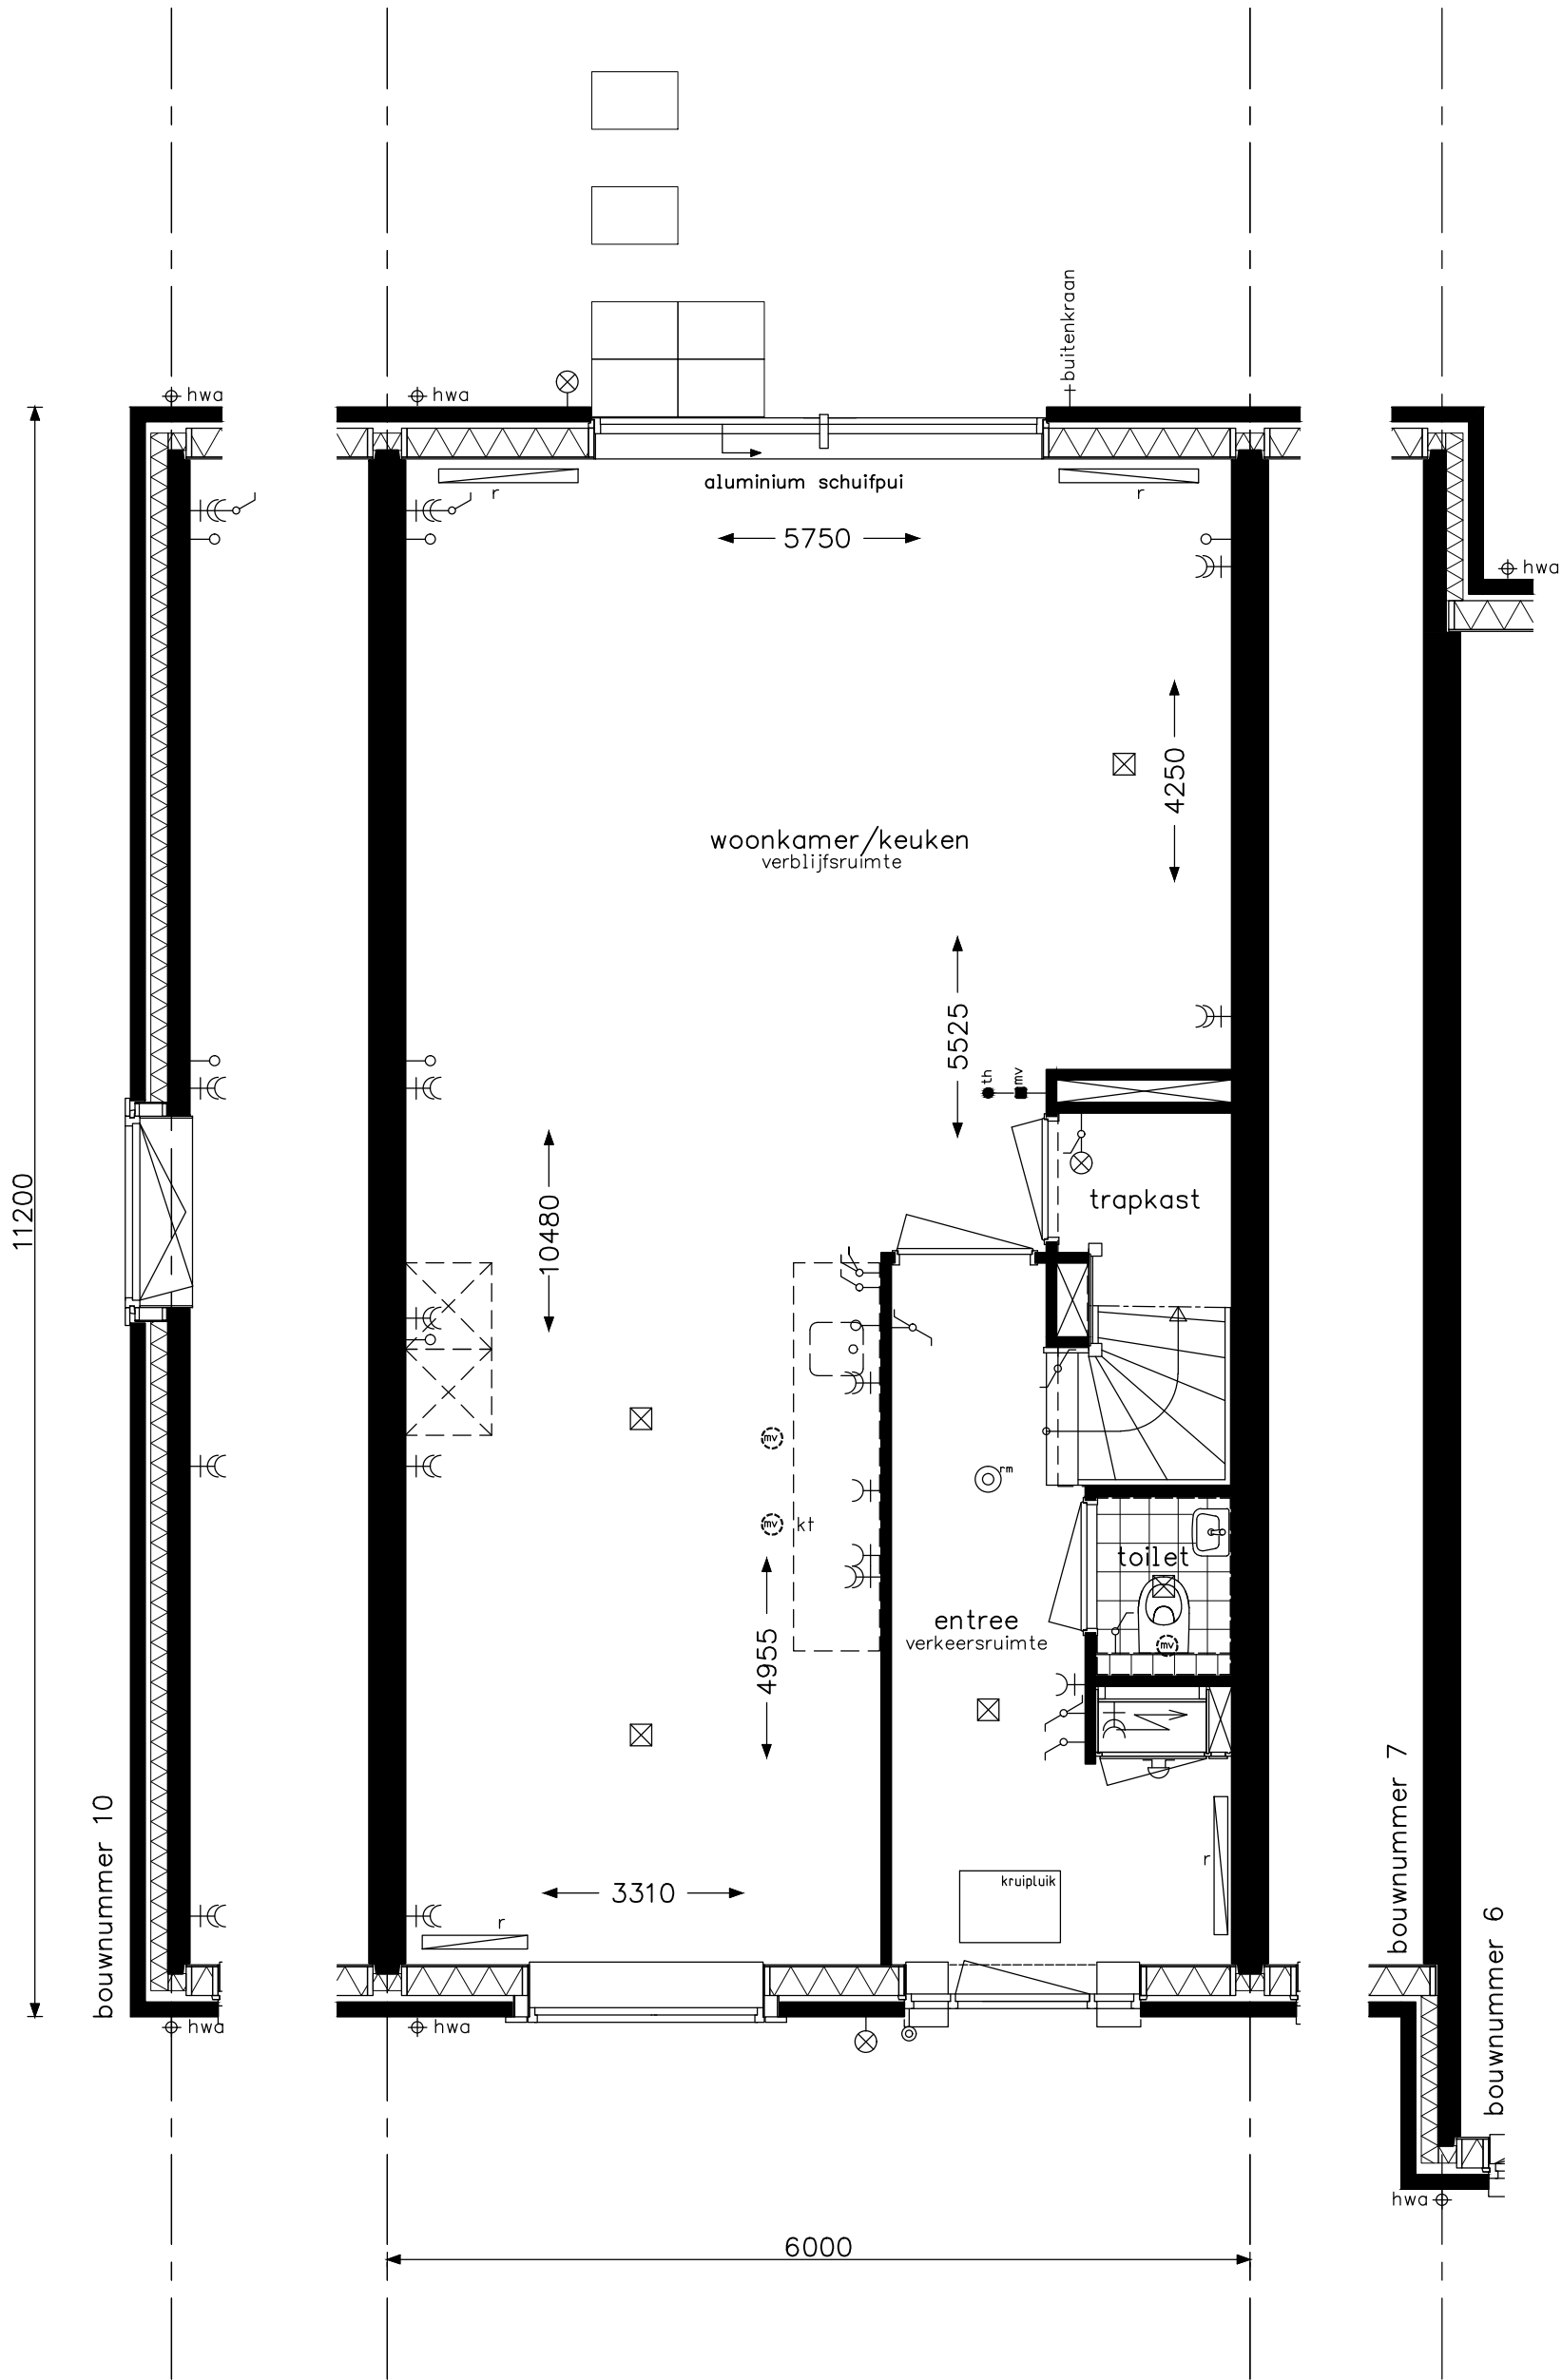

type D2, D2A en D2k - begane grond
bouwnummer 9
bouwnummers 7 en 10 spiegelbeeld




project 37 woningen - Hoef en Haag te Vianen			
onderwerp woningtype D2, D2A en D2k begane grond		projectnr. 15029	
		tekeningnr. V- 241A	
schaal 1:50	tekenaar sv	status definitief	(wijz)/datum (B): 17-11-2015

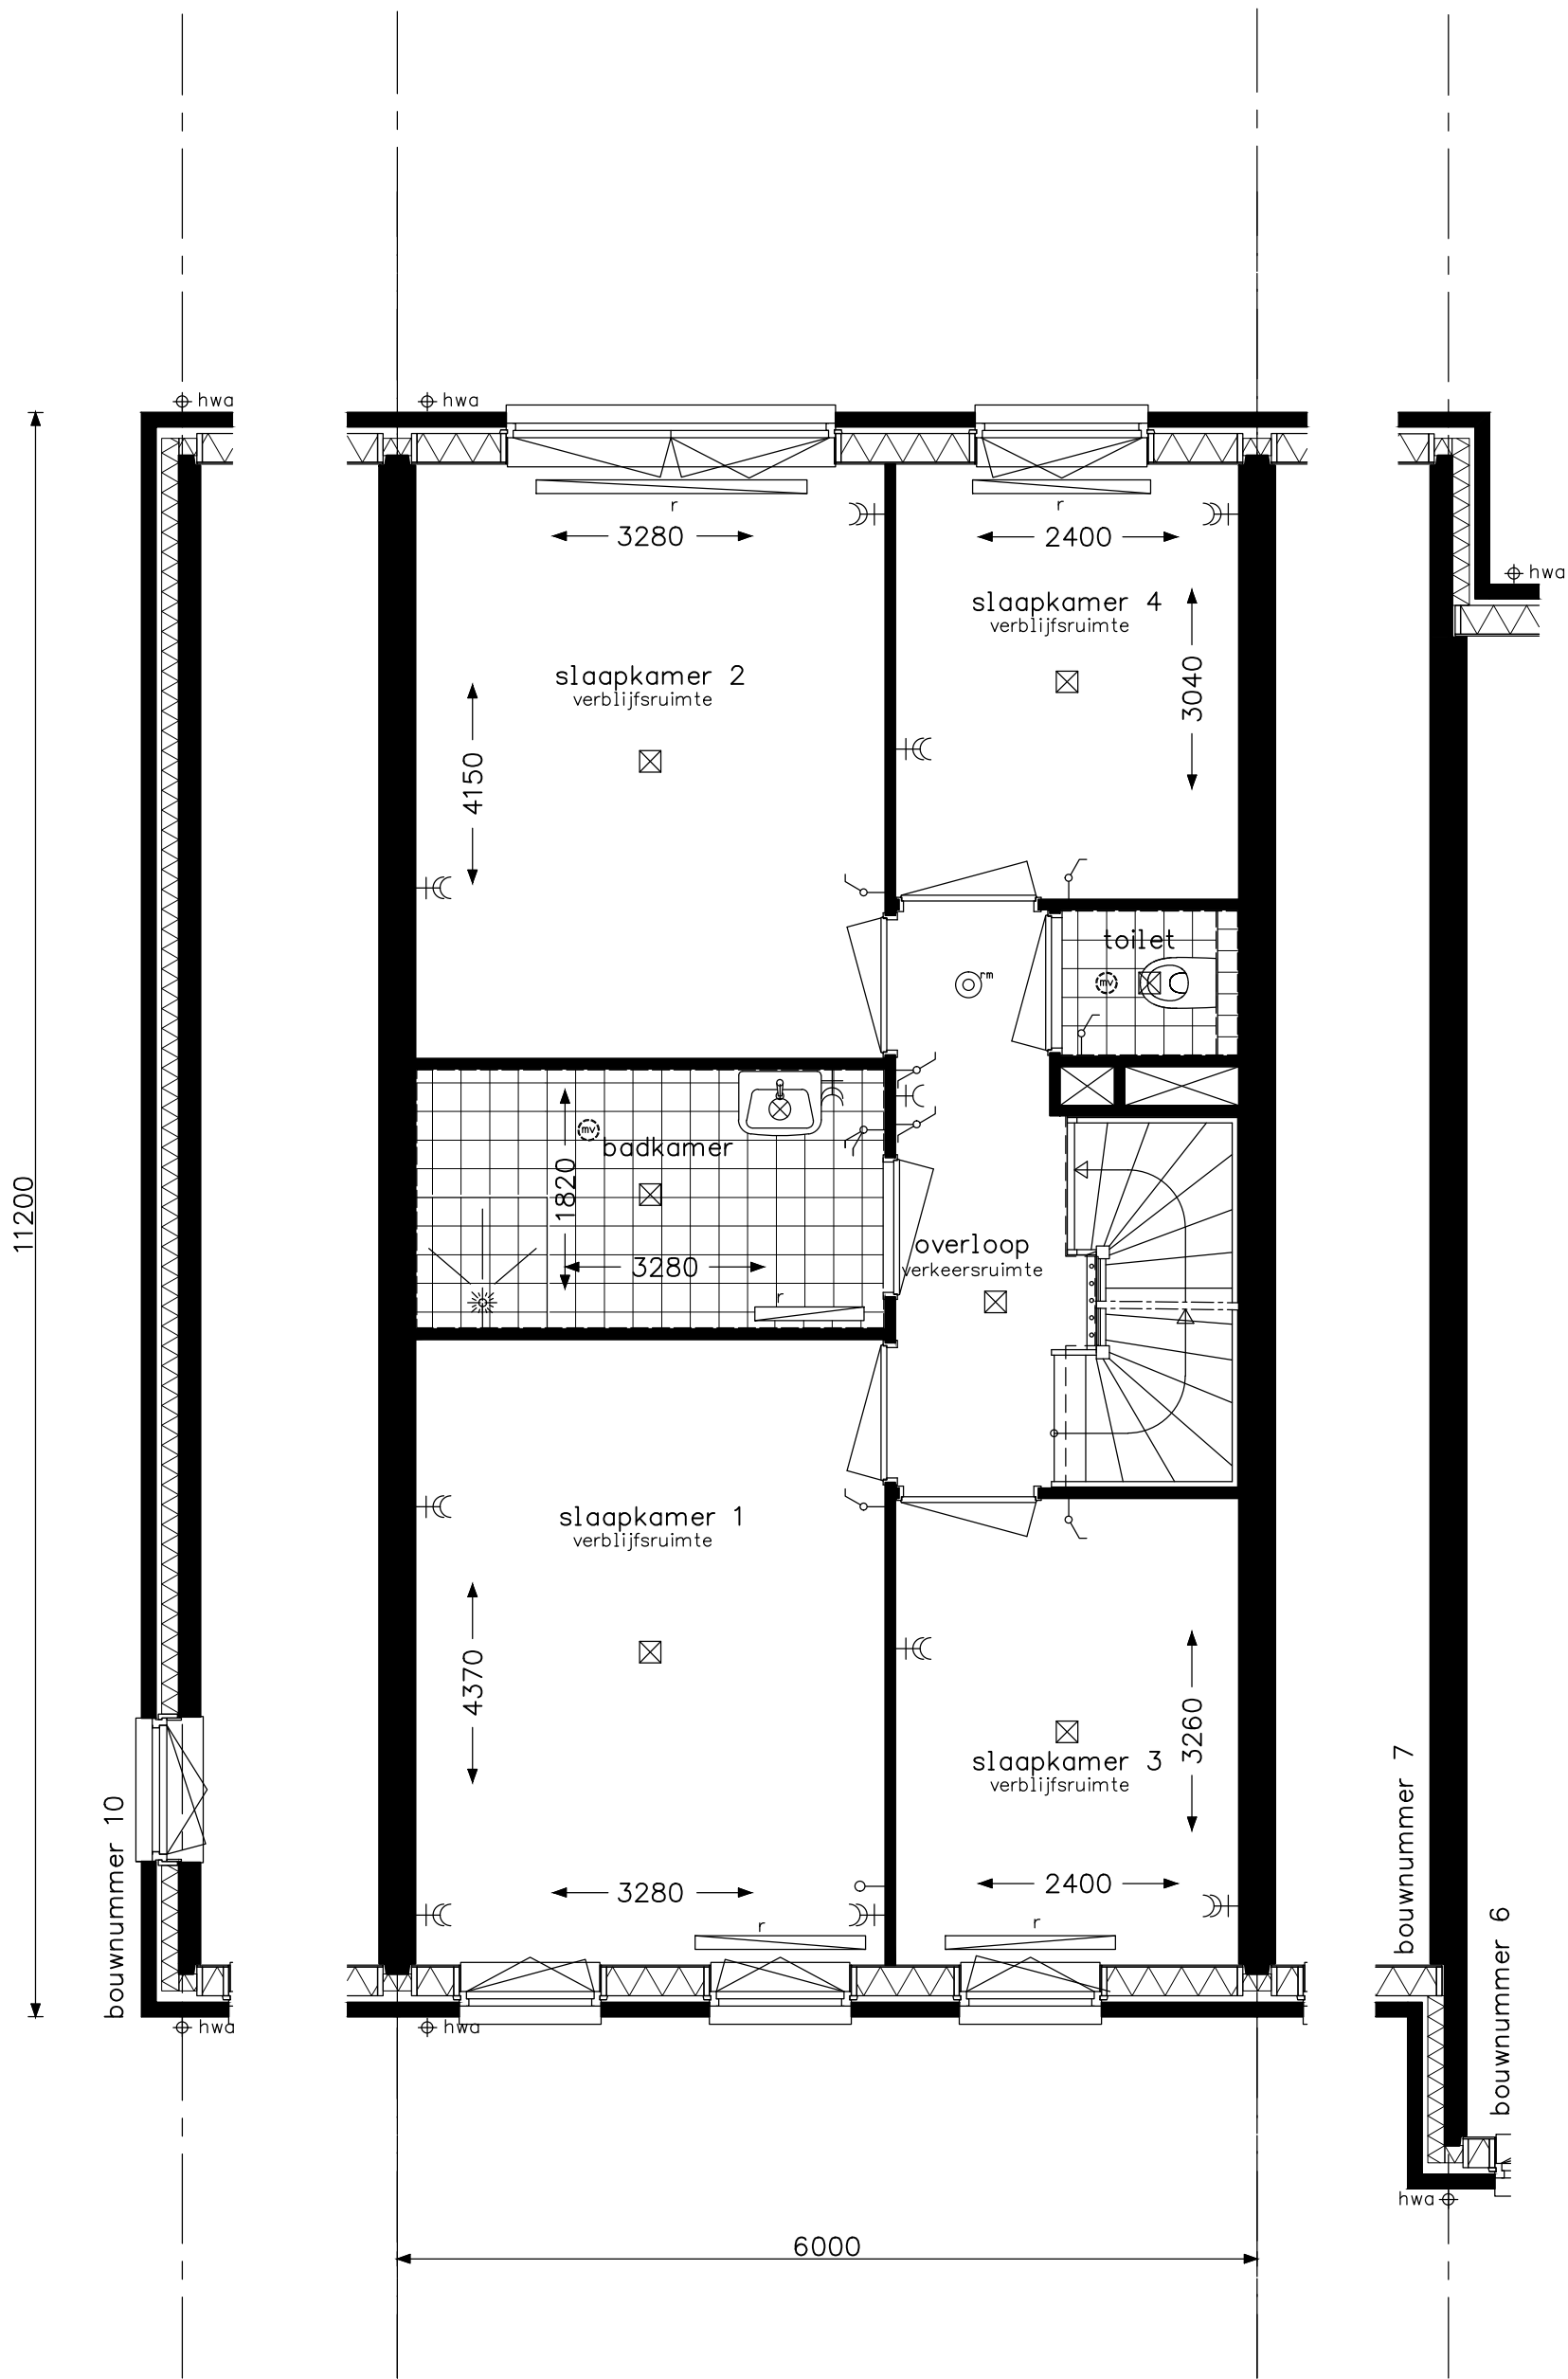

type D2, D2A en D2k - verdieping
bouwnummer 9
bouwnummers 7 en 10 spiegelbeeld




project 37 woningen - Hoef en Haag te Vianen			projectnr. 15029
onderwerp woningtype D2, D2A en D2k verdieping			tekeningnr. V- 242A
schaal 1:50	tekenaar sv	status definitief	(wijz)/datum (B): 17-11-2015

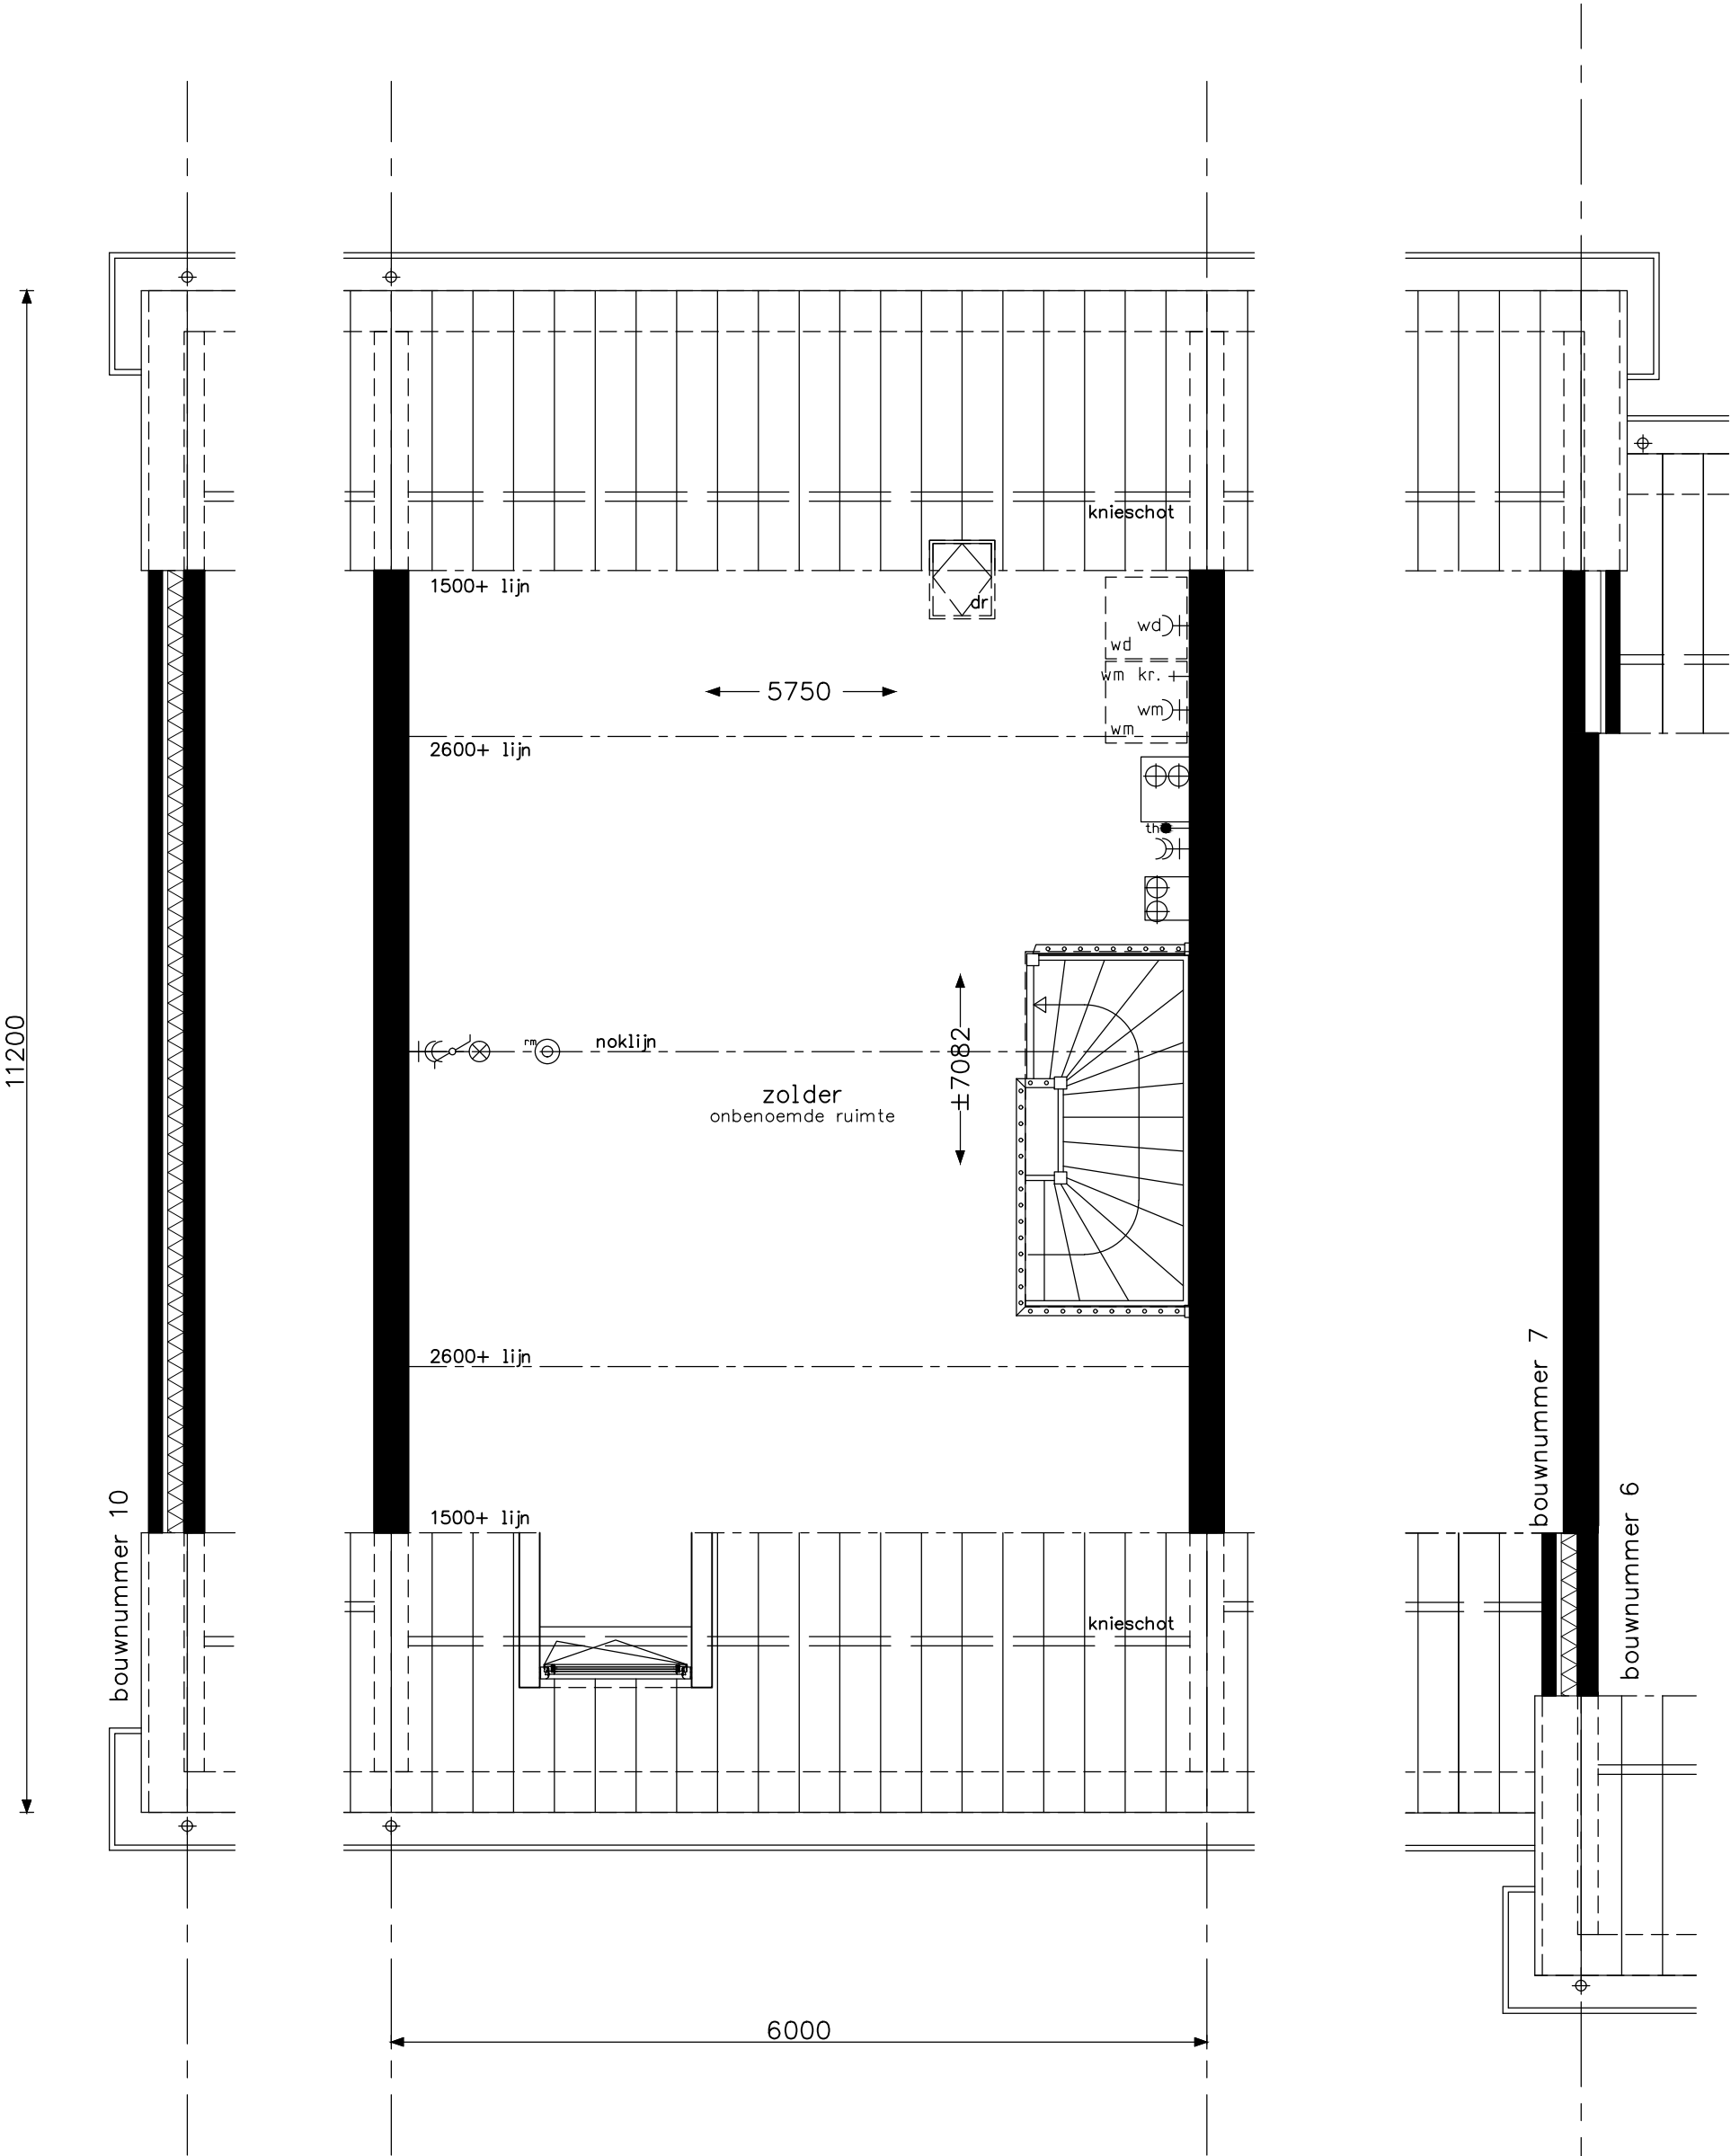

type D2, D2A en D2k - zolder
bouwnummer 9
bouwnummers 7 en 10 spiegelbeeld



project 37 woningen - Hoef en Haag te Vianen		projectnr. 15029
onderwerp woningtype D2, D2A en D2k zolder		tekeningnr. V- 243A
schaal 1:50	tekenaar SV	status definitief
(wijz)/datum (B): 17-11-2015		

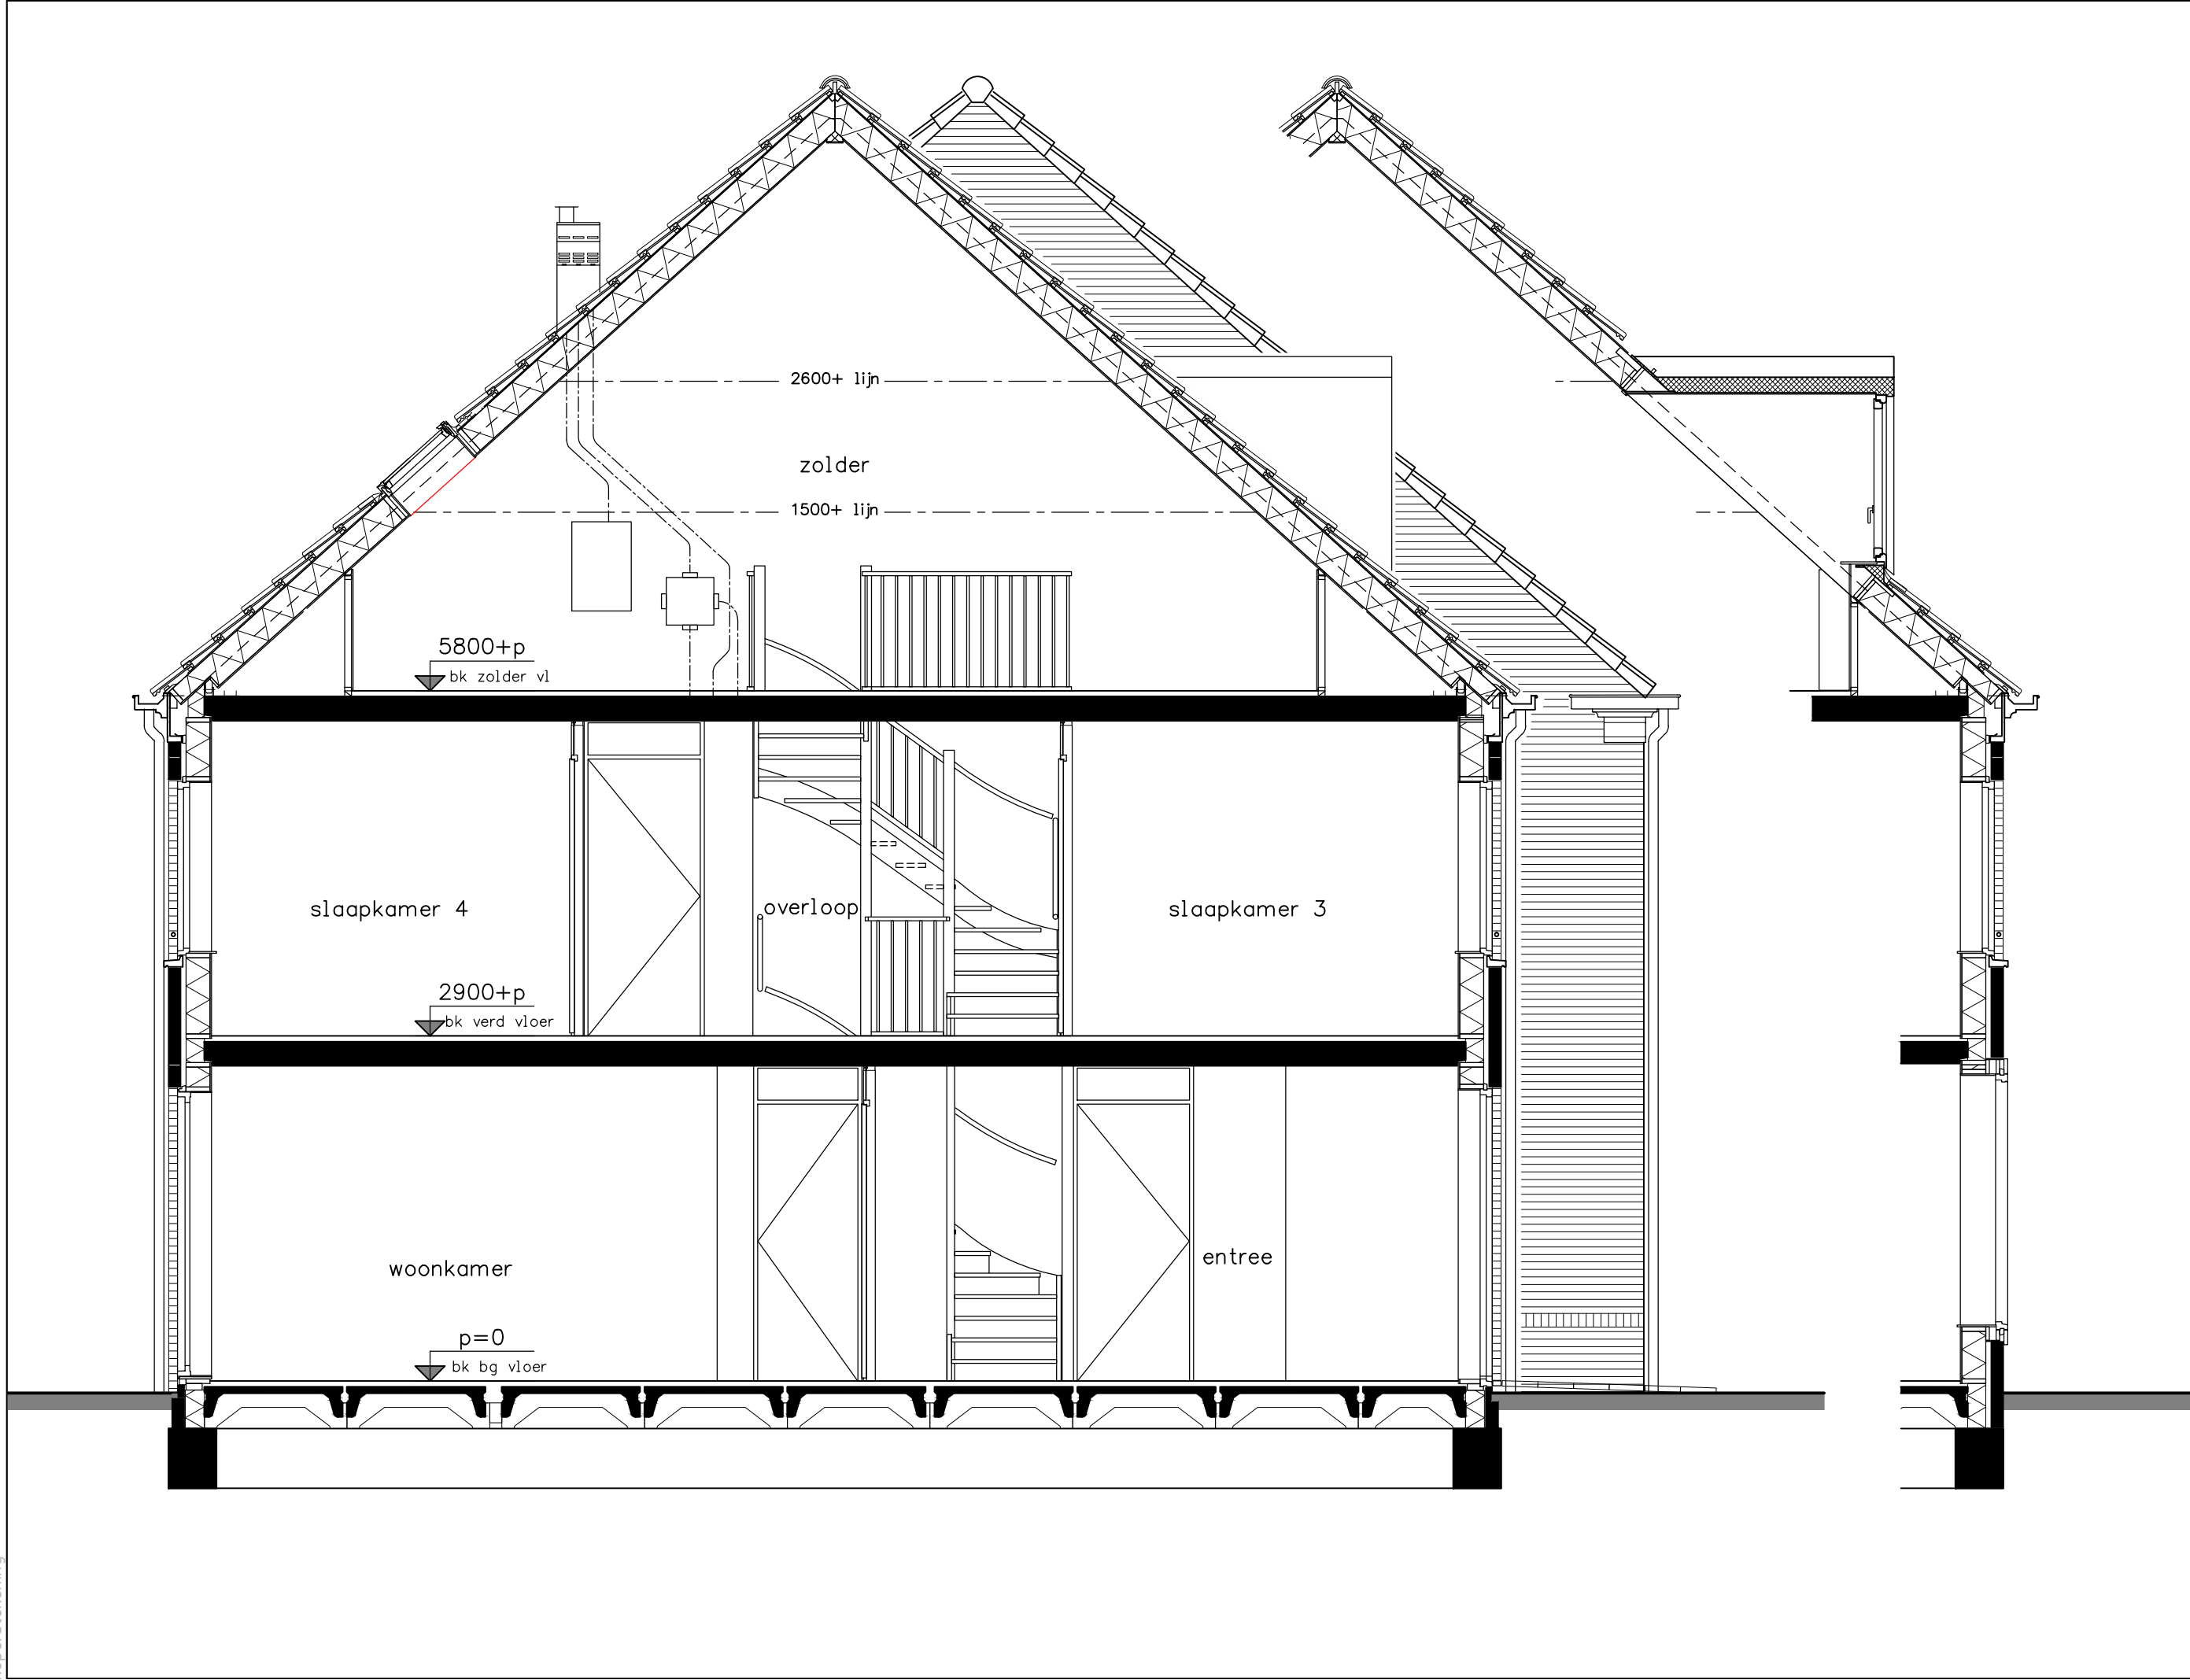

type D2, D2A en D2k - doorsnede bouwnummer 9 bouwnummers 7 en 10 spiegelbeeld					
project 37 woningen - Hoef en Haag te Vianen			projectnr. 15029		
onderwerp woningtype D2, D2A en D2k doorsnede			tekeningnr. V-244A		
schaal 1:50			tekenaar SV		status definitief
			(wiz)/datum (B): 17-11-2015		


Hoeveelheid en positie van PV panelen conform opgave adviseur

5800+p
bk zolder vl

2900+p
bk verd vloer

p=0
bk bg vloer

bouwnummer 10

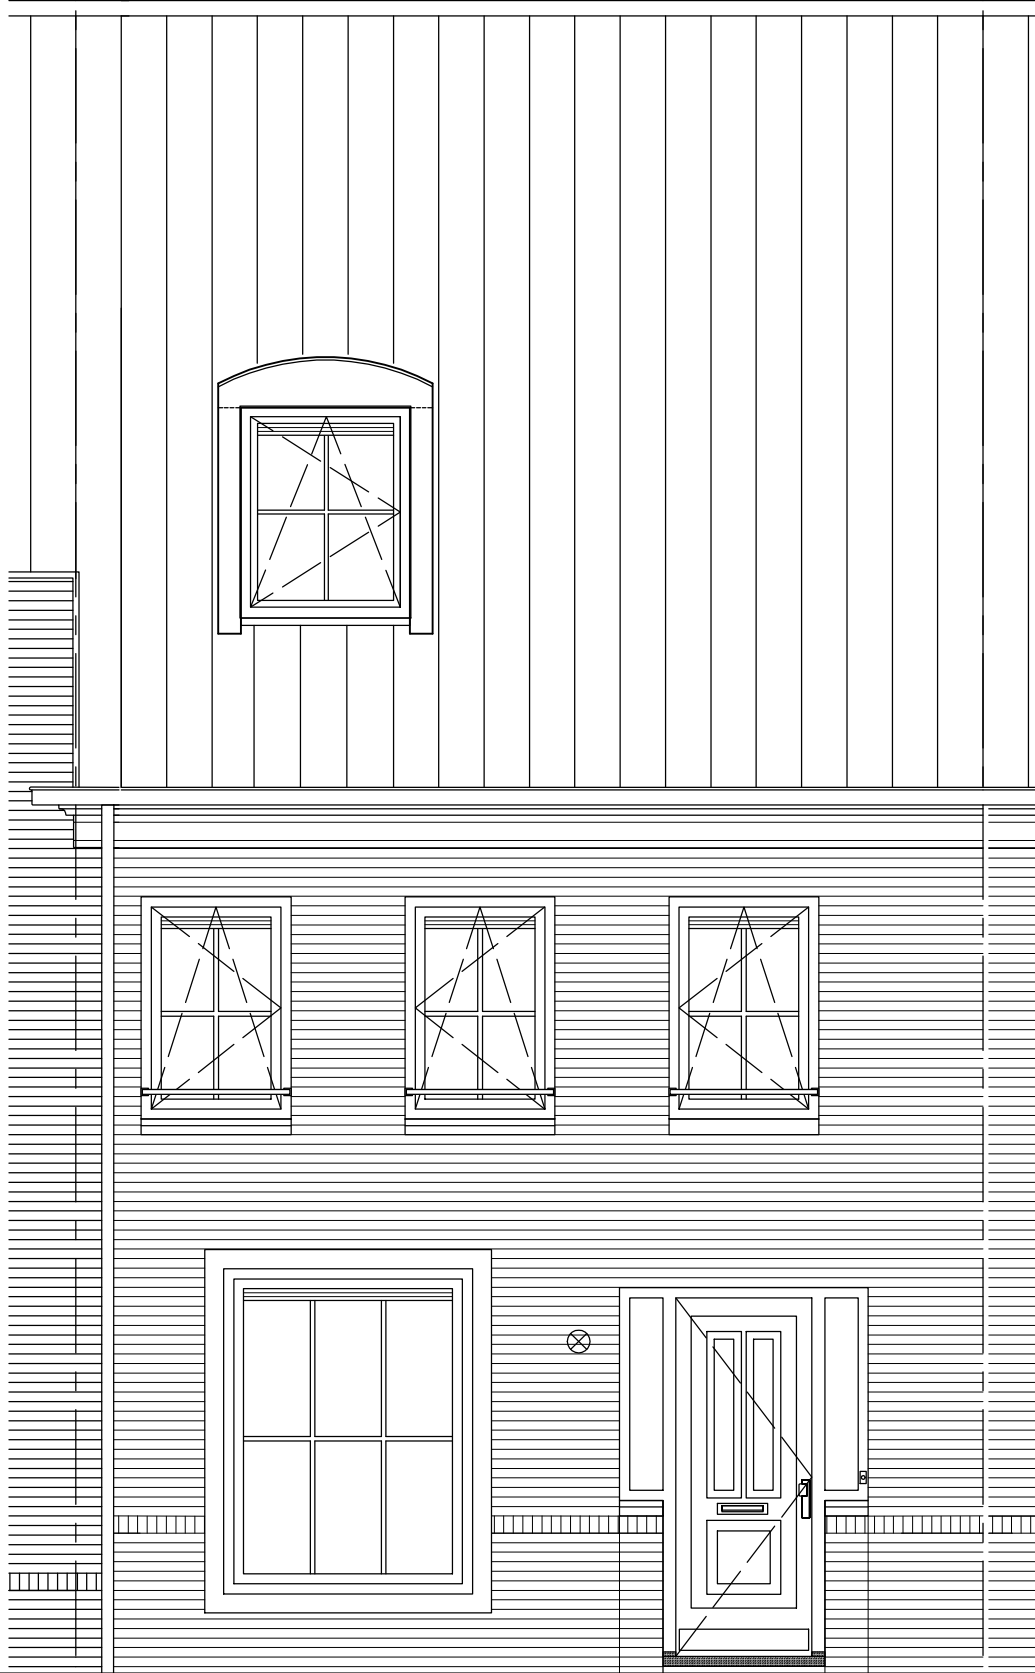

bouwnummer 7

bouwnummer 6

type D2, D2A en D2k - voorgevel
bouwnummer 9
bouwnummers 7 en 10 spiegelbeeld




project onderwerp	37 woningen - Hoef en Haag te Vianen			
	woningtype D2, D2A en D2k voorgevel		projectnr. 15029	tekeningnr. V-245A
	schaal 1:50	tekenaar SV	status definitief	(wiz)/datum (B): 17-11-2015

bouwnummer 6

bouwnummer 7

Hoeveelheid en positie van PV panelen conform opgave adviseur

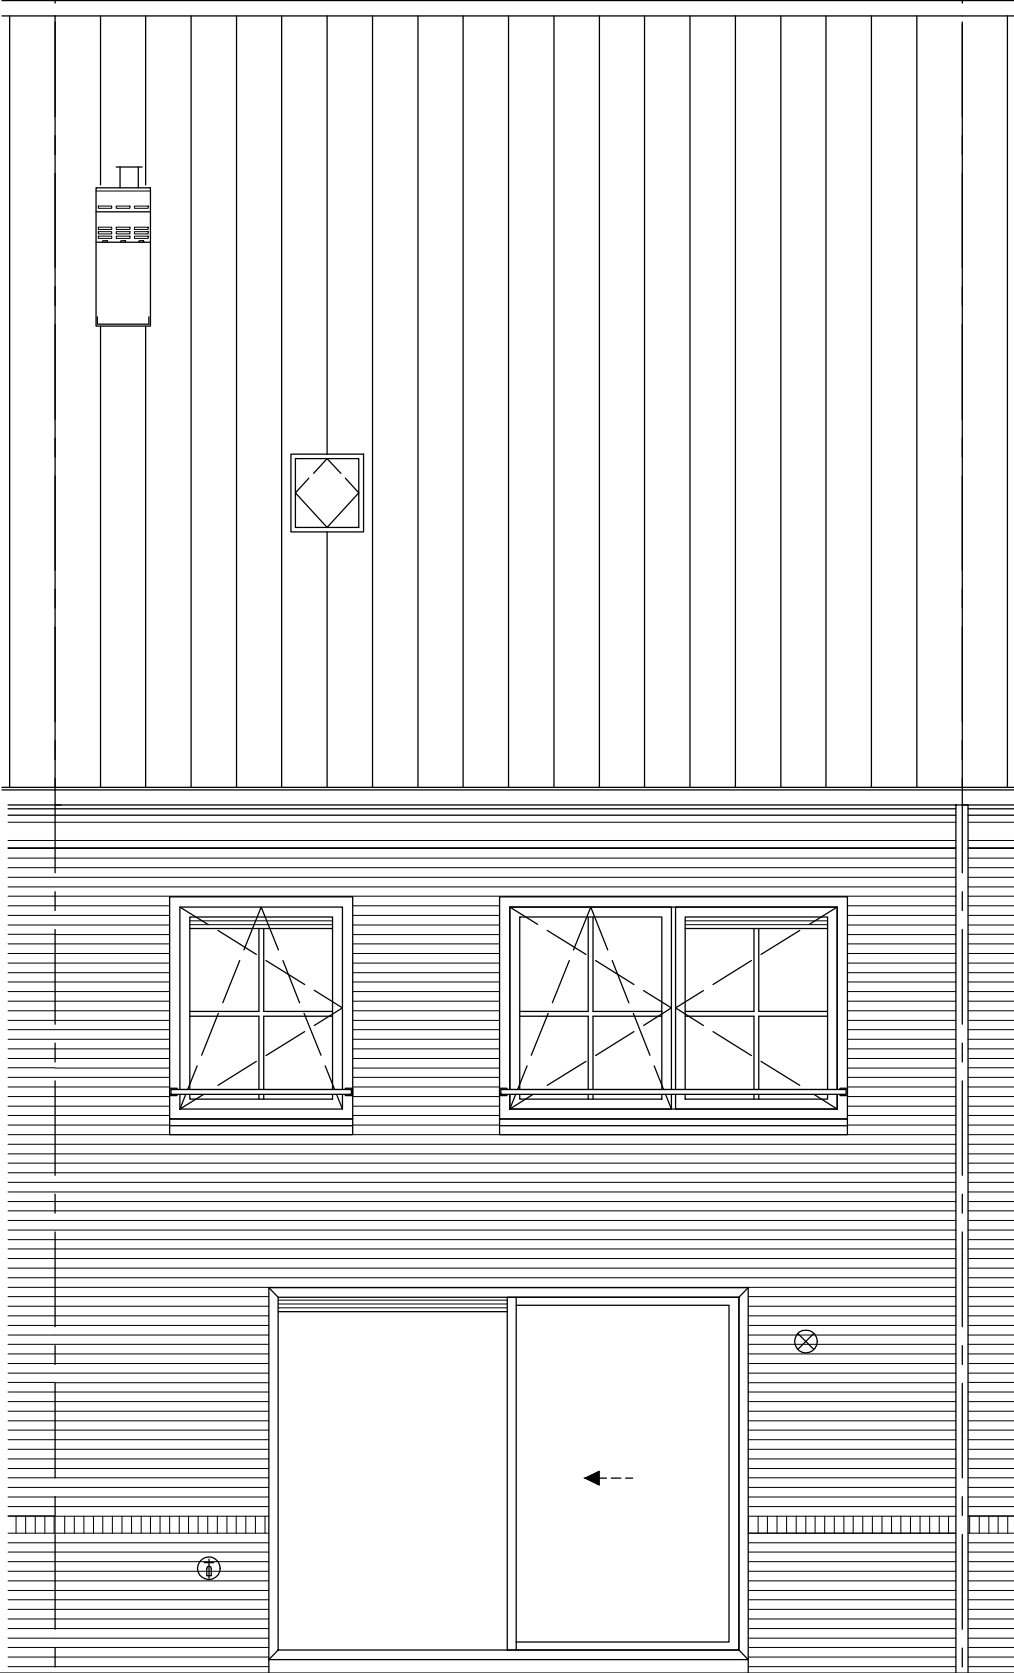

bouwnummer 10

p=0
bk bg vloer


2900+p
bk verd vloer

5800+p
bk zolder vl

type D2, D2A en D2k - achtergevel
bouwnummer 9
bouwnummers 7 en 10 spiegelbeeld




project onderwerp	37 woningen - Hoef en Haag te Vianen			
	woningtype D2, D2A en D2k achtergevel		projectnr.	15029
			tekeningnr.	V-246A
schaal	1:50	tekenaar	SV	status
(wijz)/datum		definitief		(B): 17-11-2015

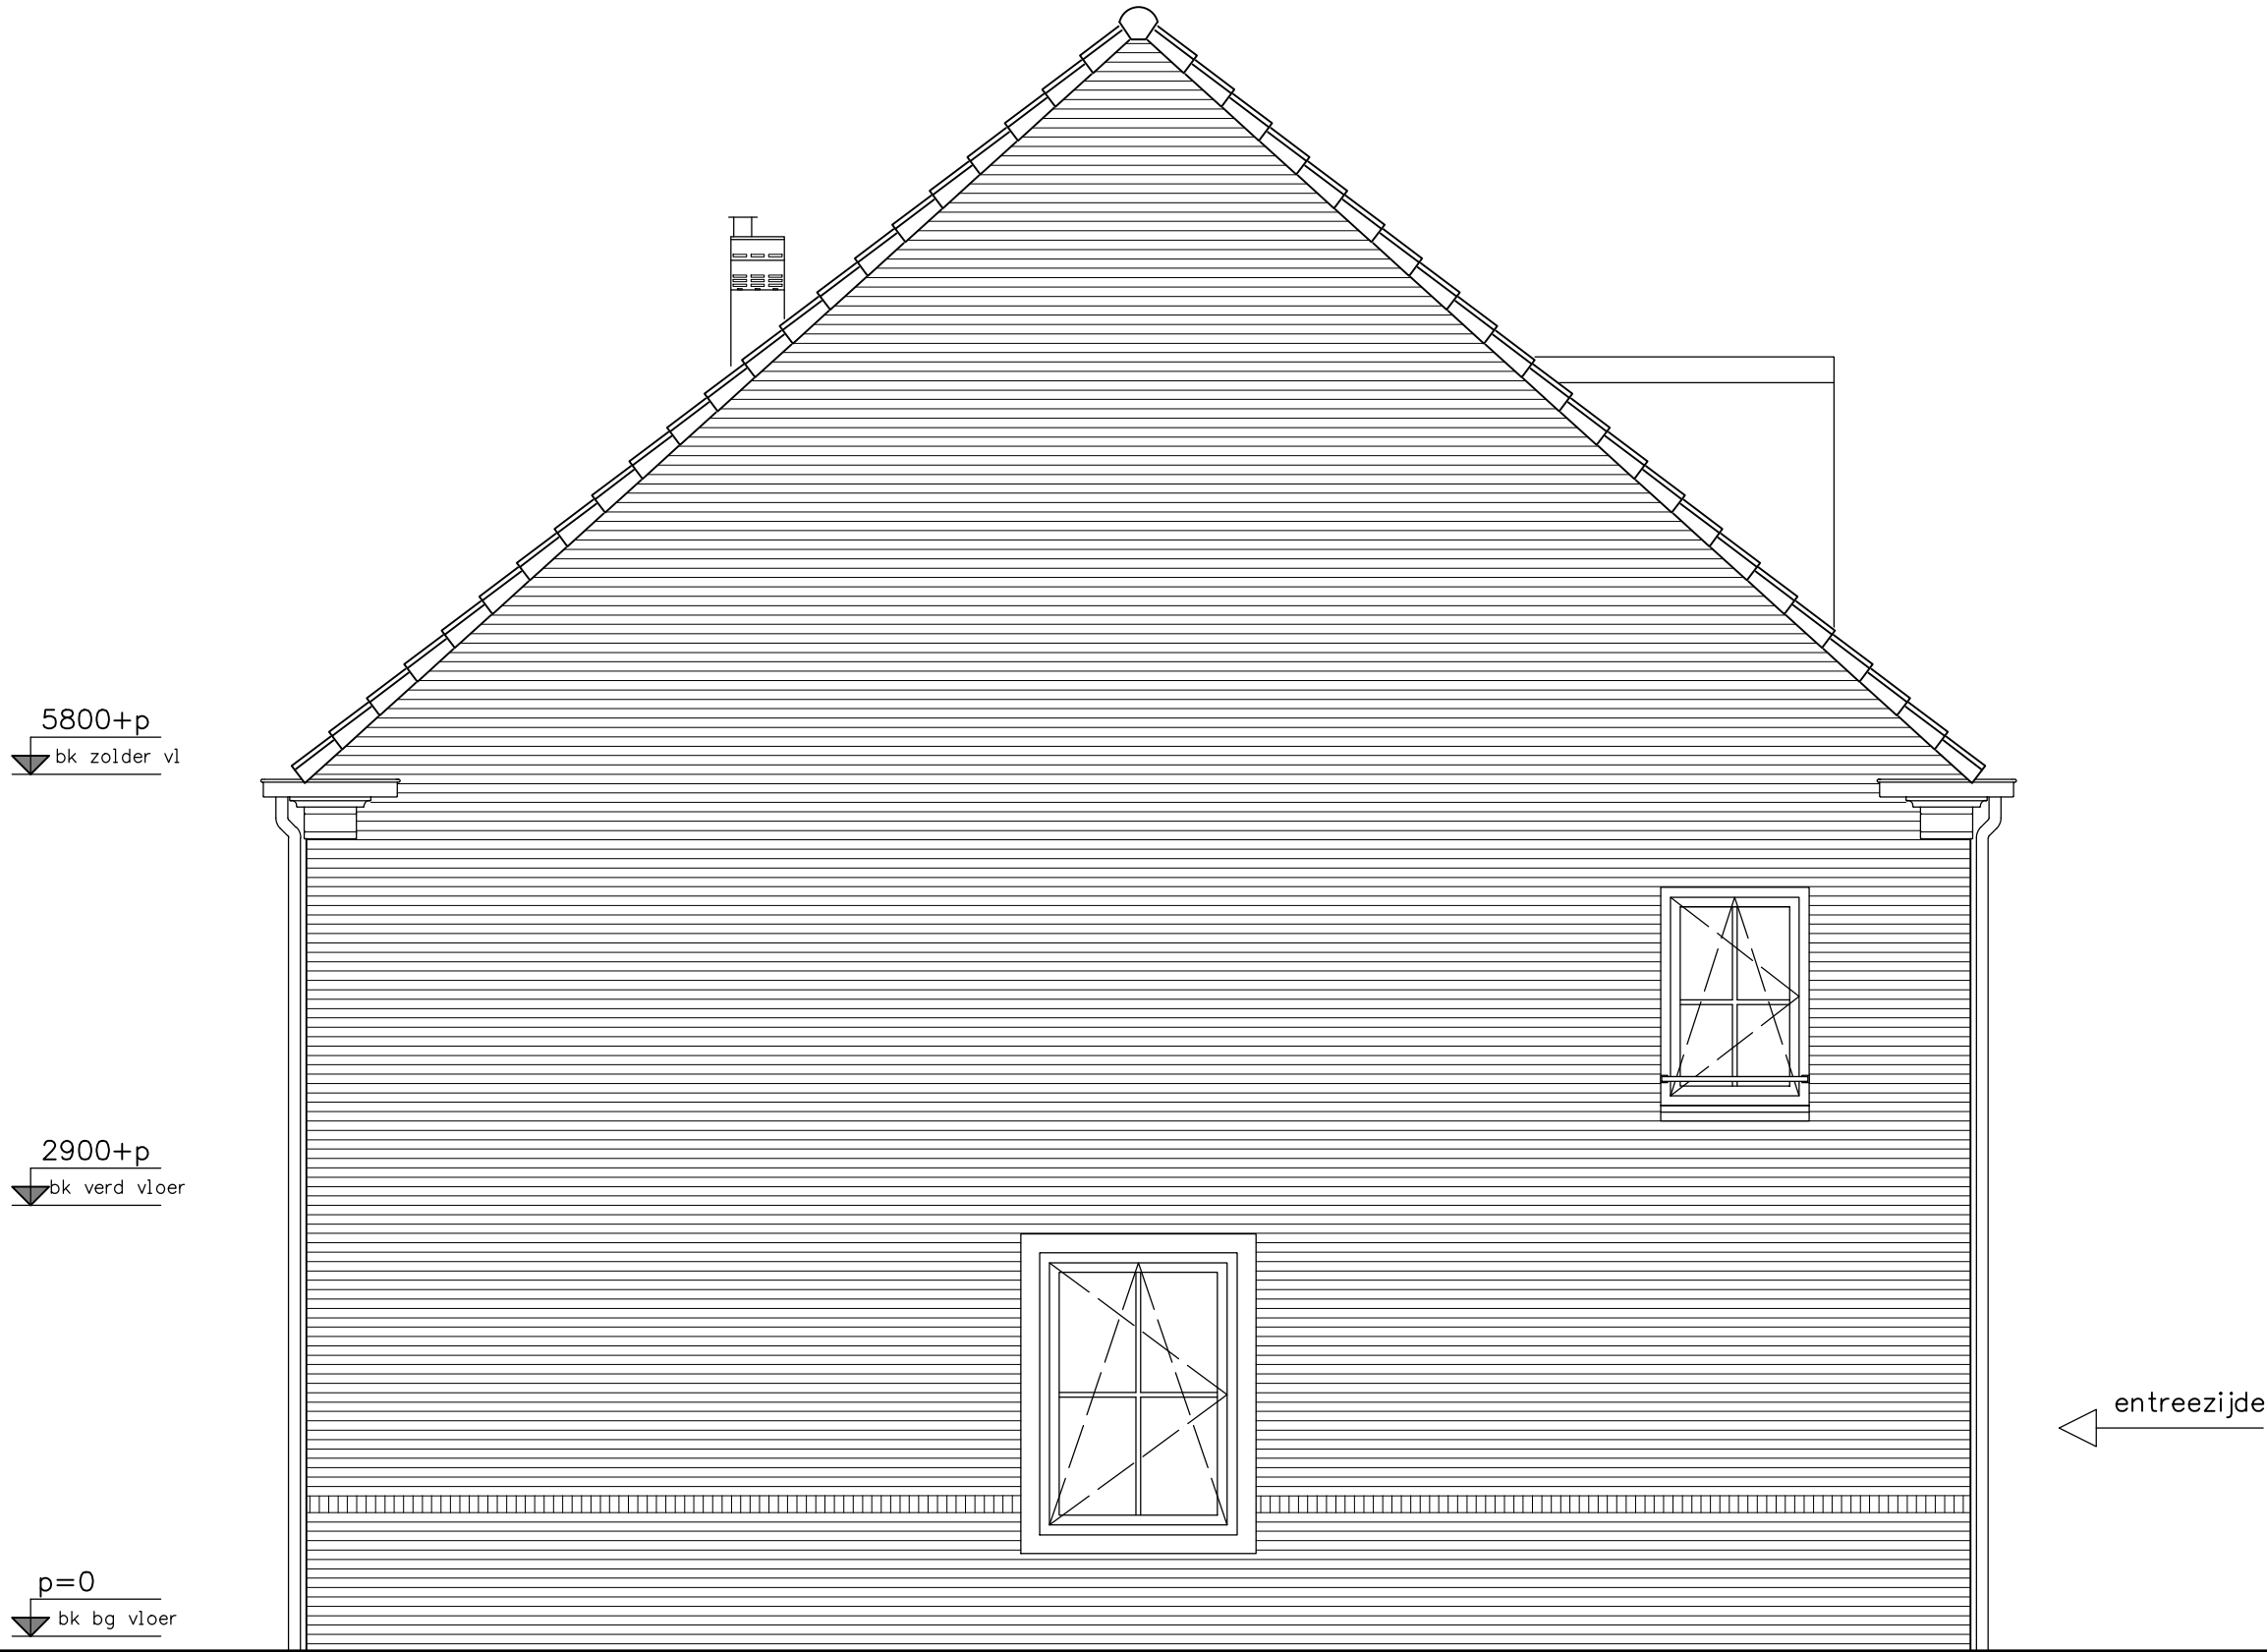


type D2k - zijgevel
bouwnummer 10 spiegelbeeld



project		37 woningen - Hoef en Haag te Vianen		
onderwerp		woningtype D2k zijgevel		
projectnr.		15029		
tekeningnr.		V-247A		
schaal	1:50	tekenaar	sv	status
		definitief		
				(wijz./datum (B): 17-11-2015

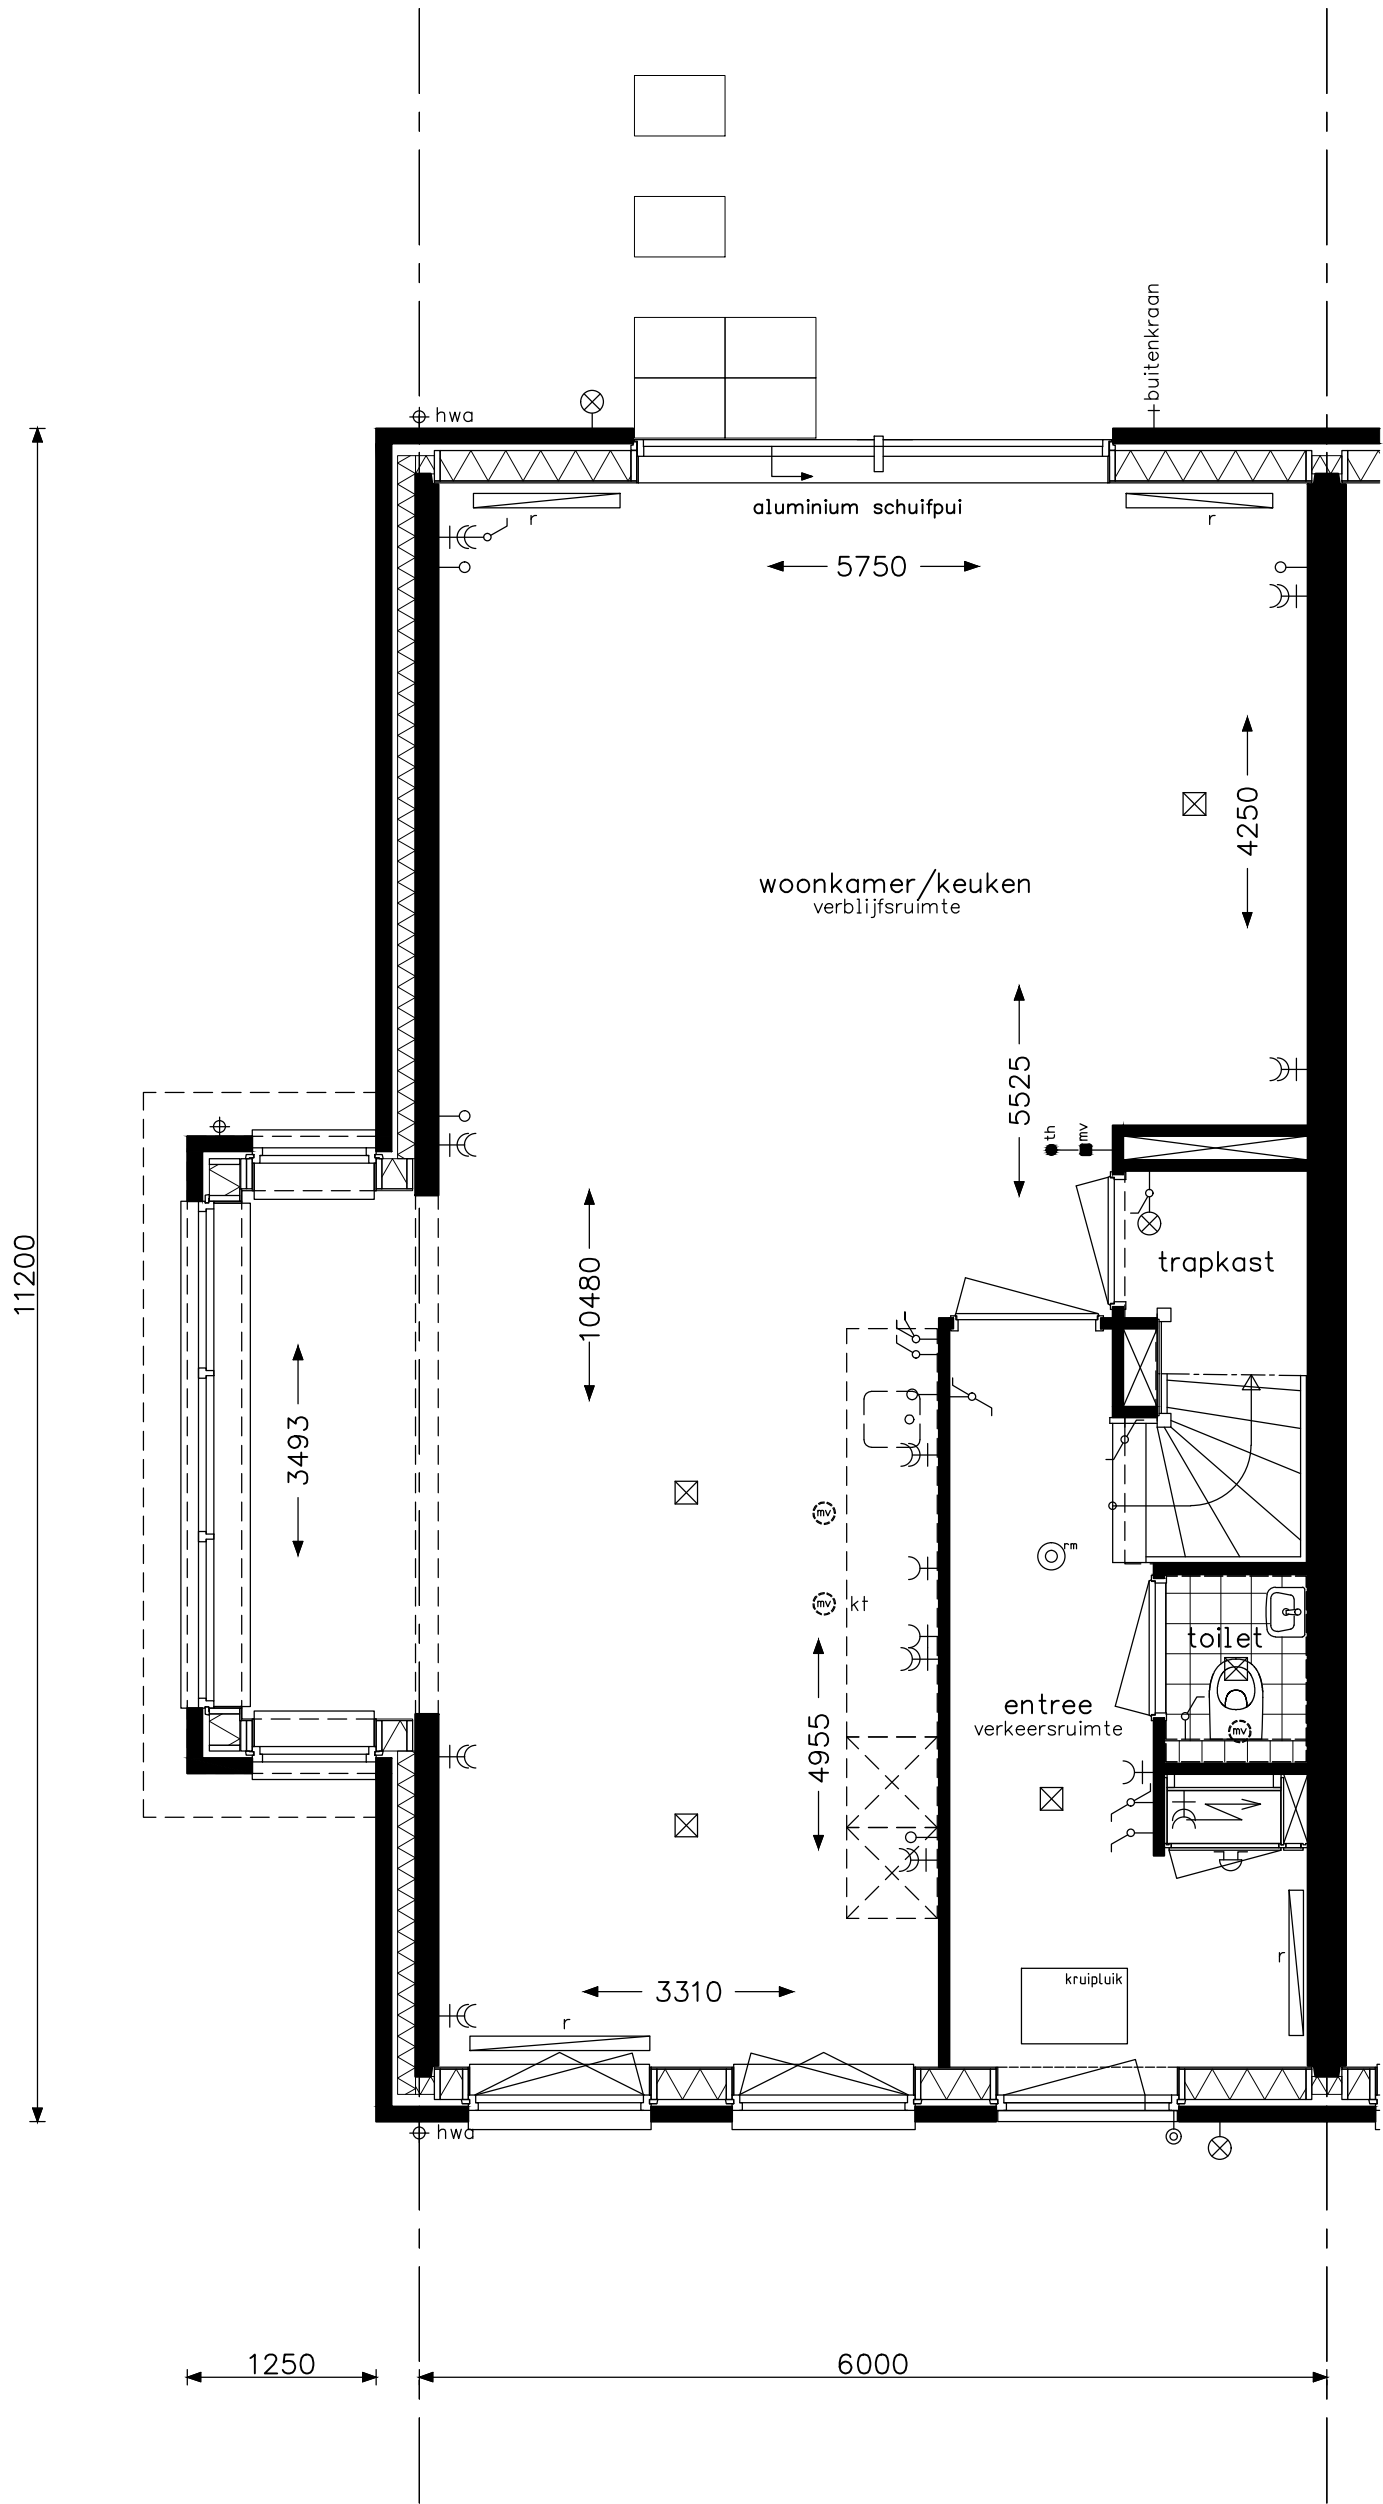


type D3k - begane grond bouwnummer 5		project 37 woningen - Hoef en Haag te Vianen			
		onderwerp woningtype D3k begane grond		projectnr. 15029	
				tekeningnr. V- 241B	
		schaal 1:50	tekenaar sv	status definitief	(wijz)/datum (B): 17-11-2015

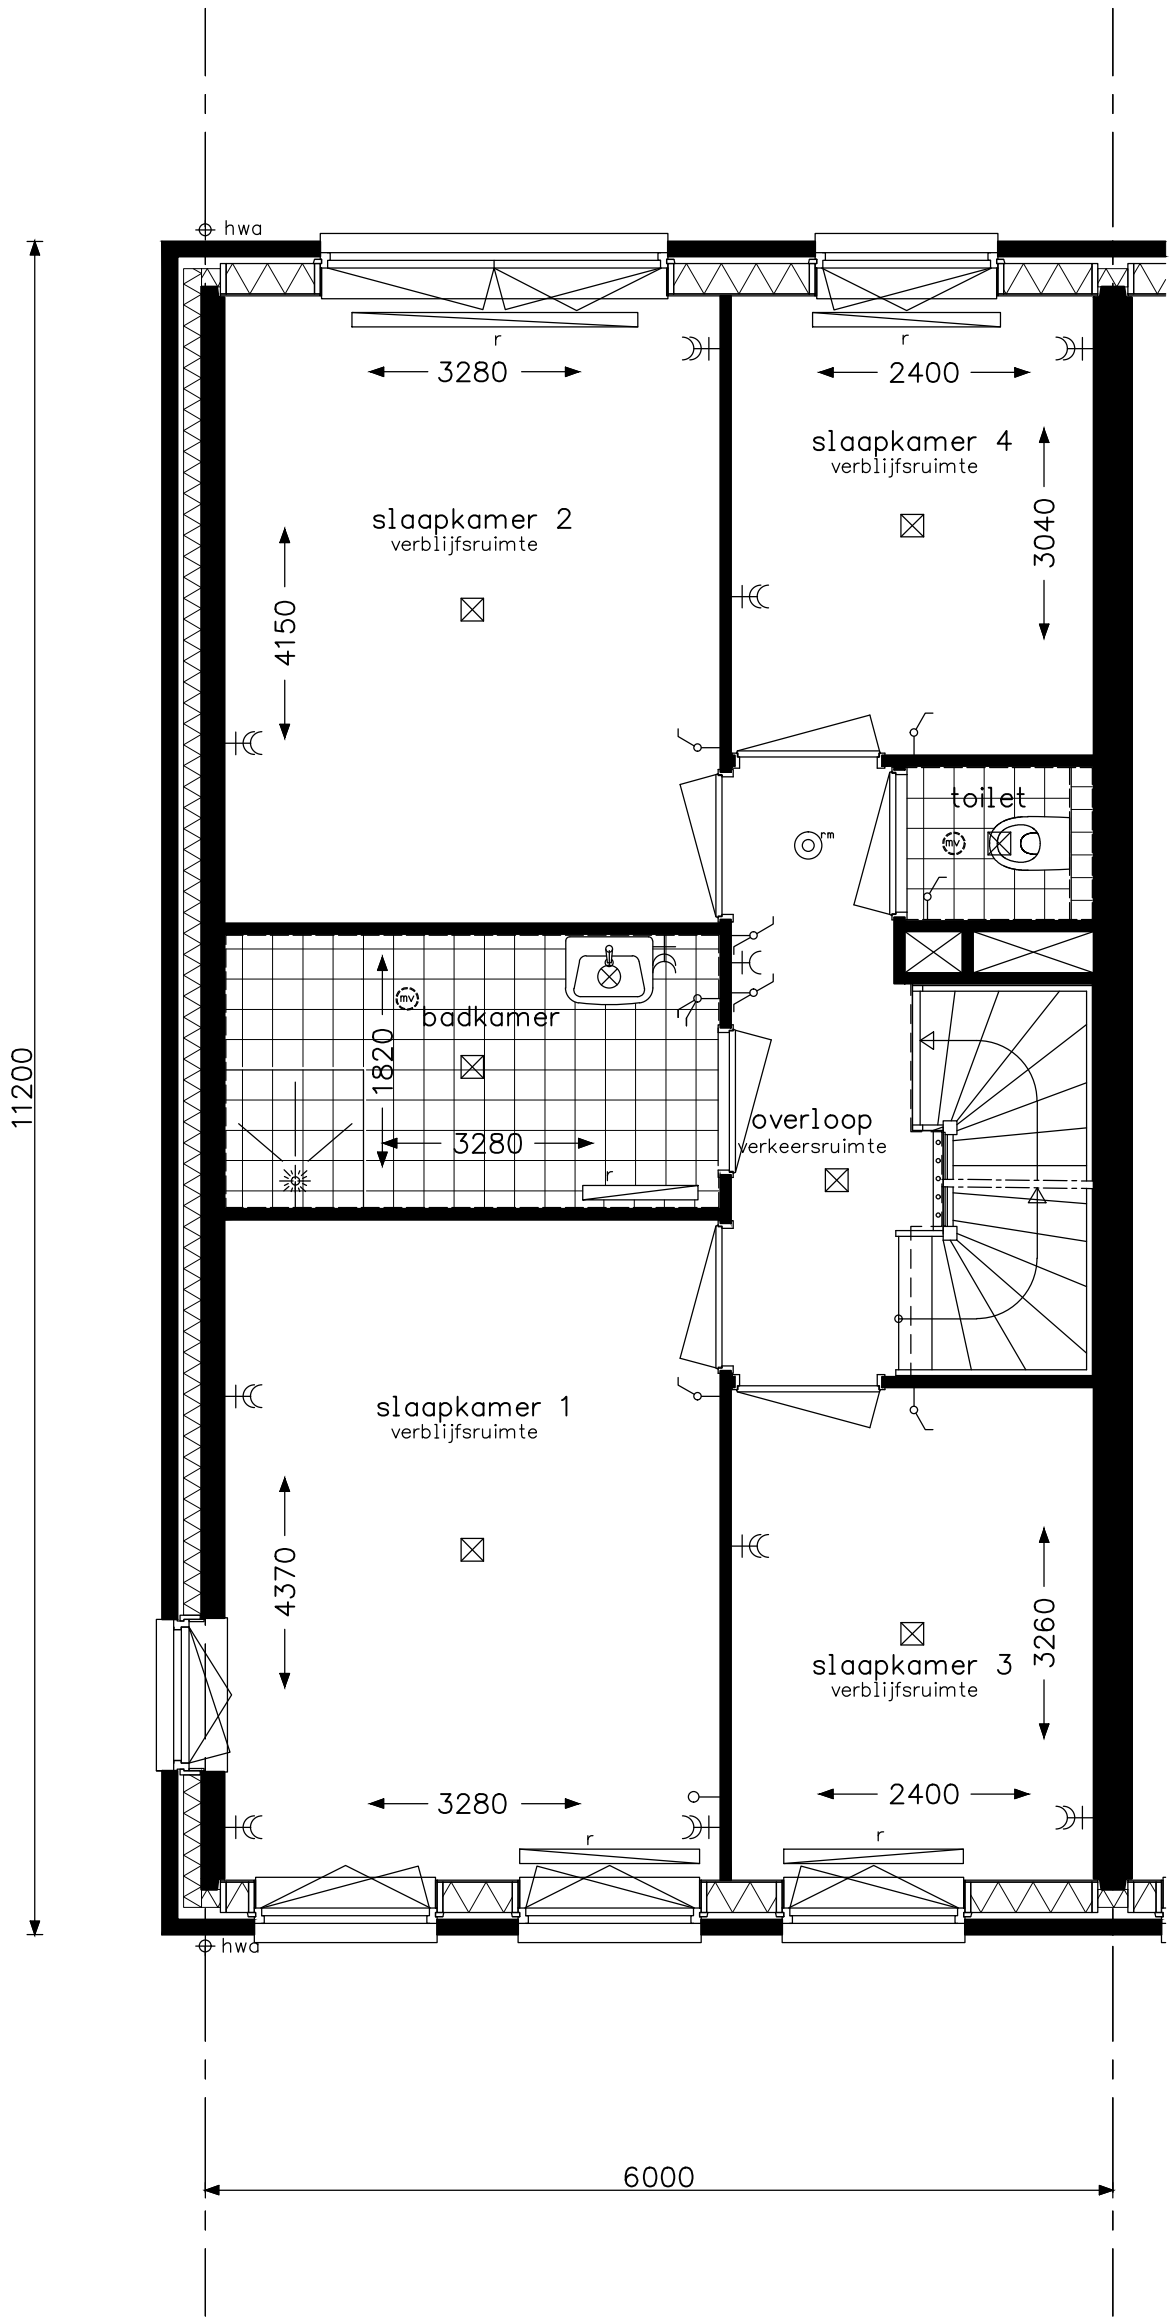

type D3k - verdieping
bouwnummer 5




project 37 woningen - Hoef en Haag te Vianen			projectnr. 15029
onderwerp woningtype D3k verdieping			tekeningnr. V- 242B
schaal 1:50	tekenaar sv	status definitief	(wijz)/datum (B): 17-11-2015

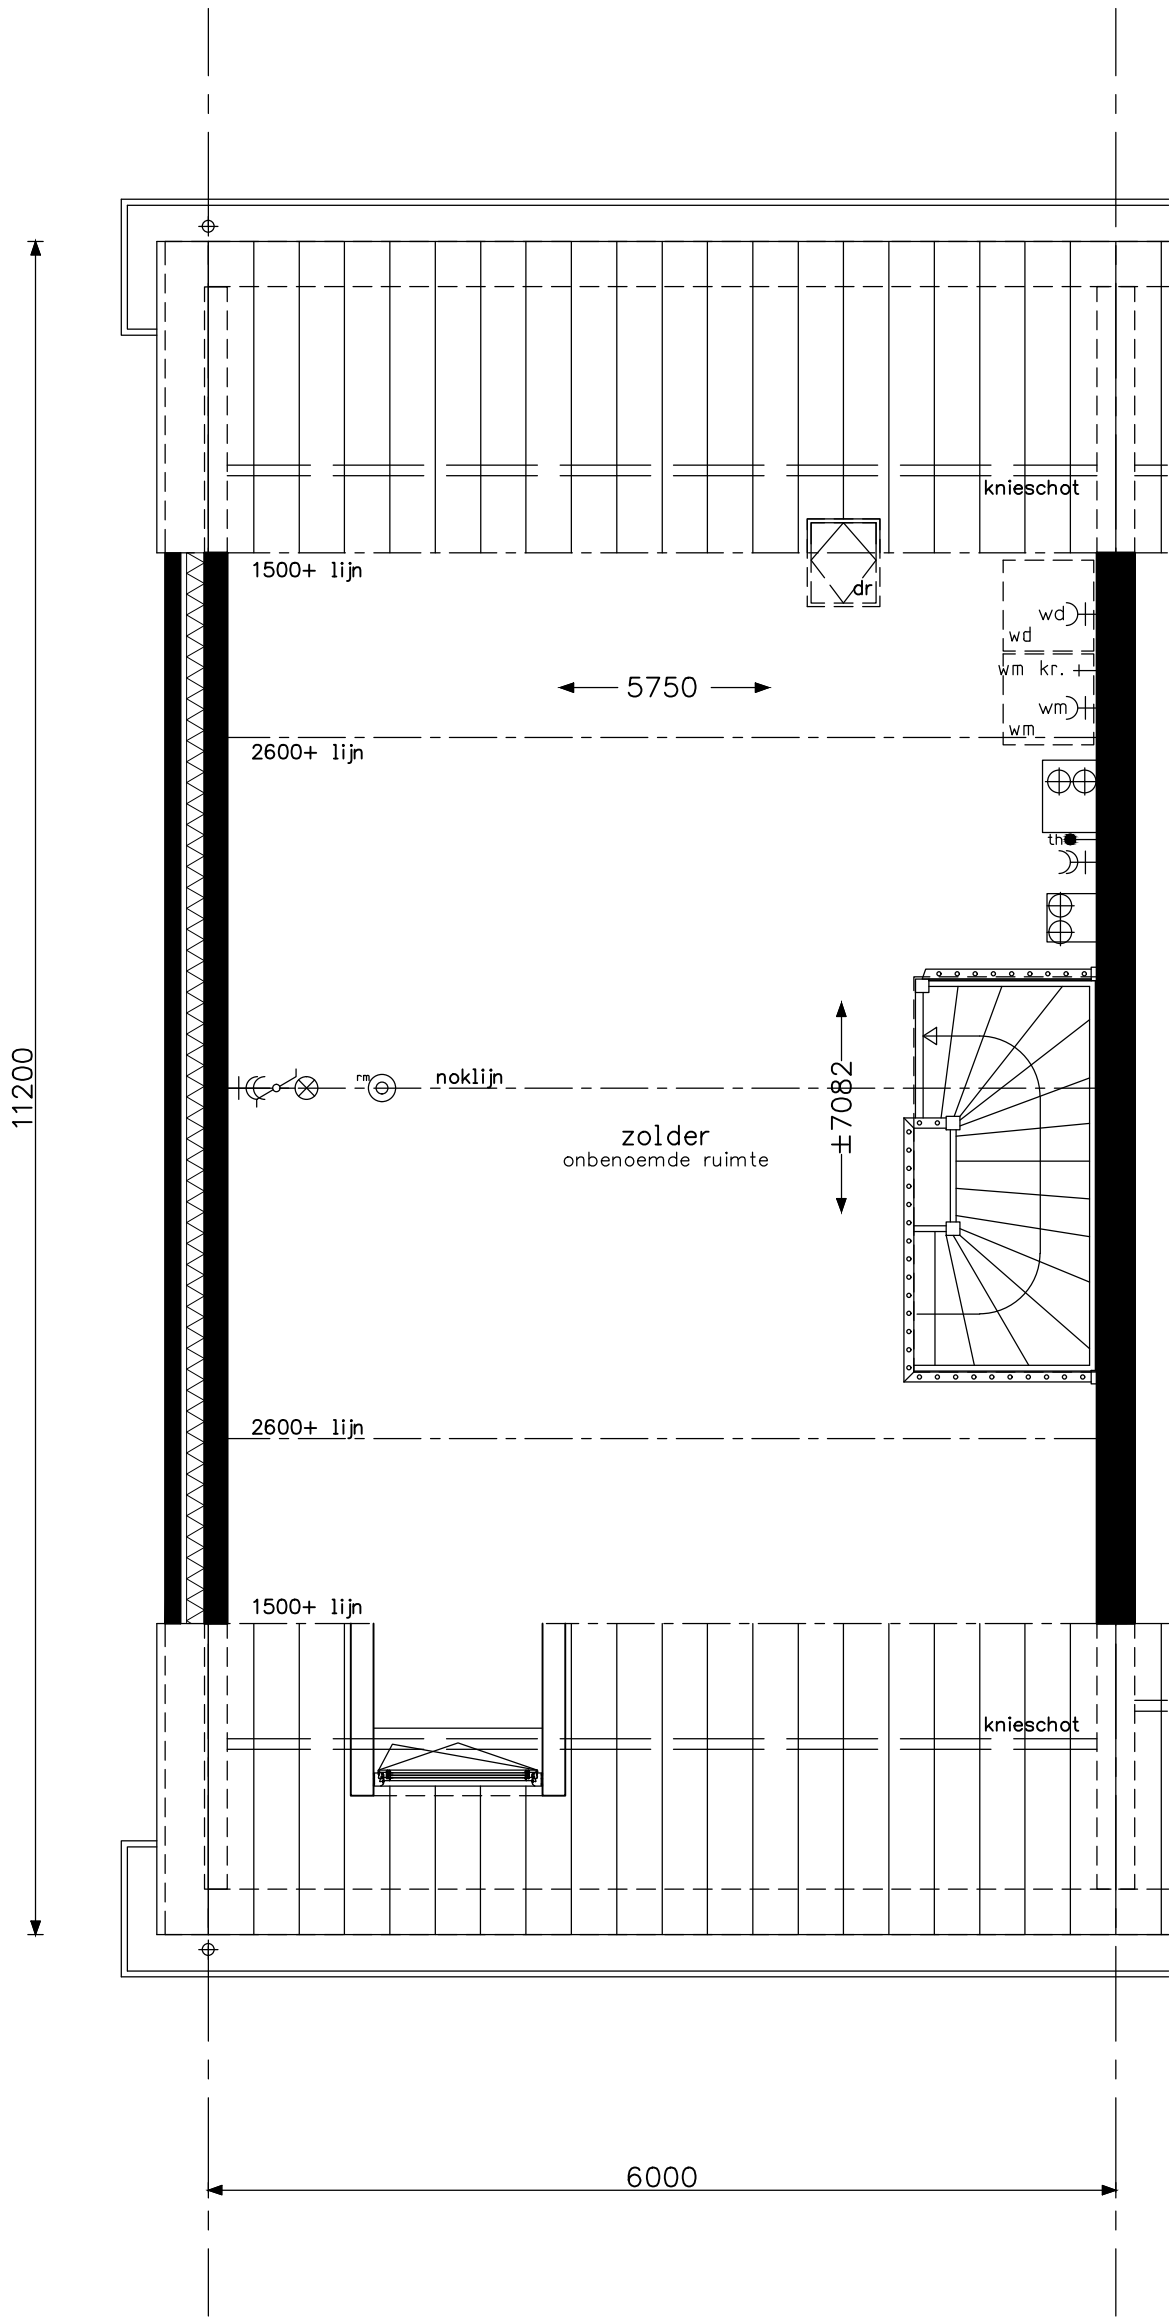

type D3k - zolder
bouwnummer 5



project		37 woningen - Hoef en Haag te Vianen	
onderwerp		woningtype D3k zolder	projectnr. 15029
			tekeningnr. V- 243B
schaal 1:50	tekenaar SV	status definitief	(wijz)/datum (B): 17-11-2015

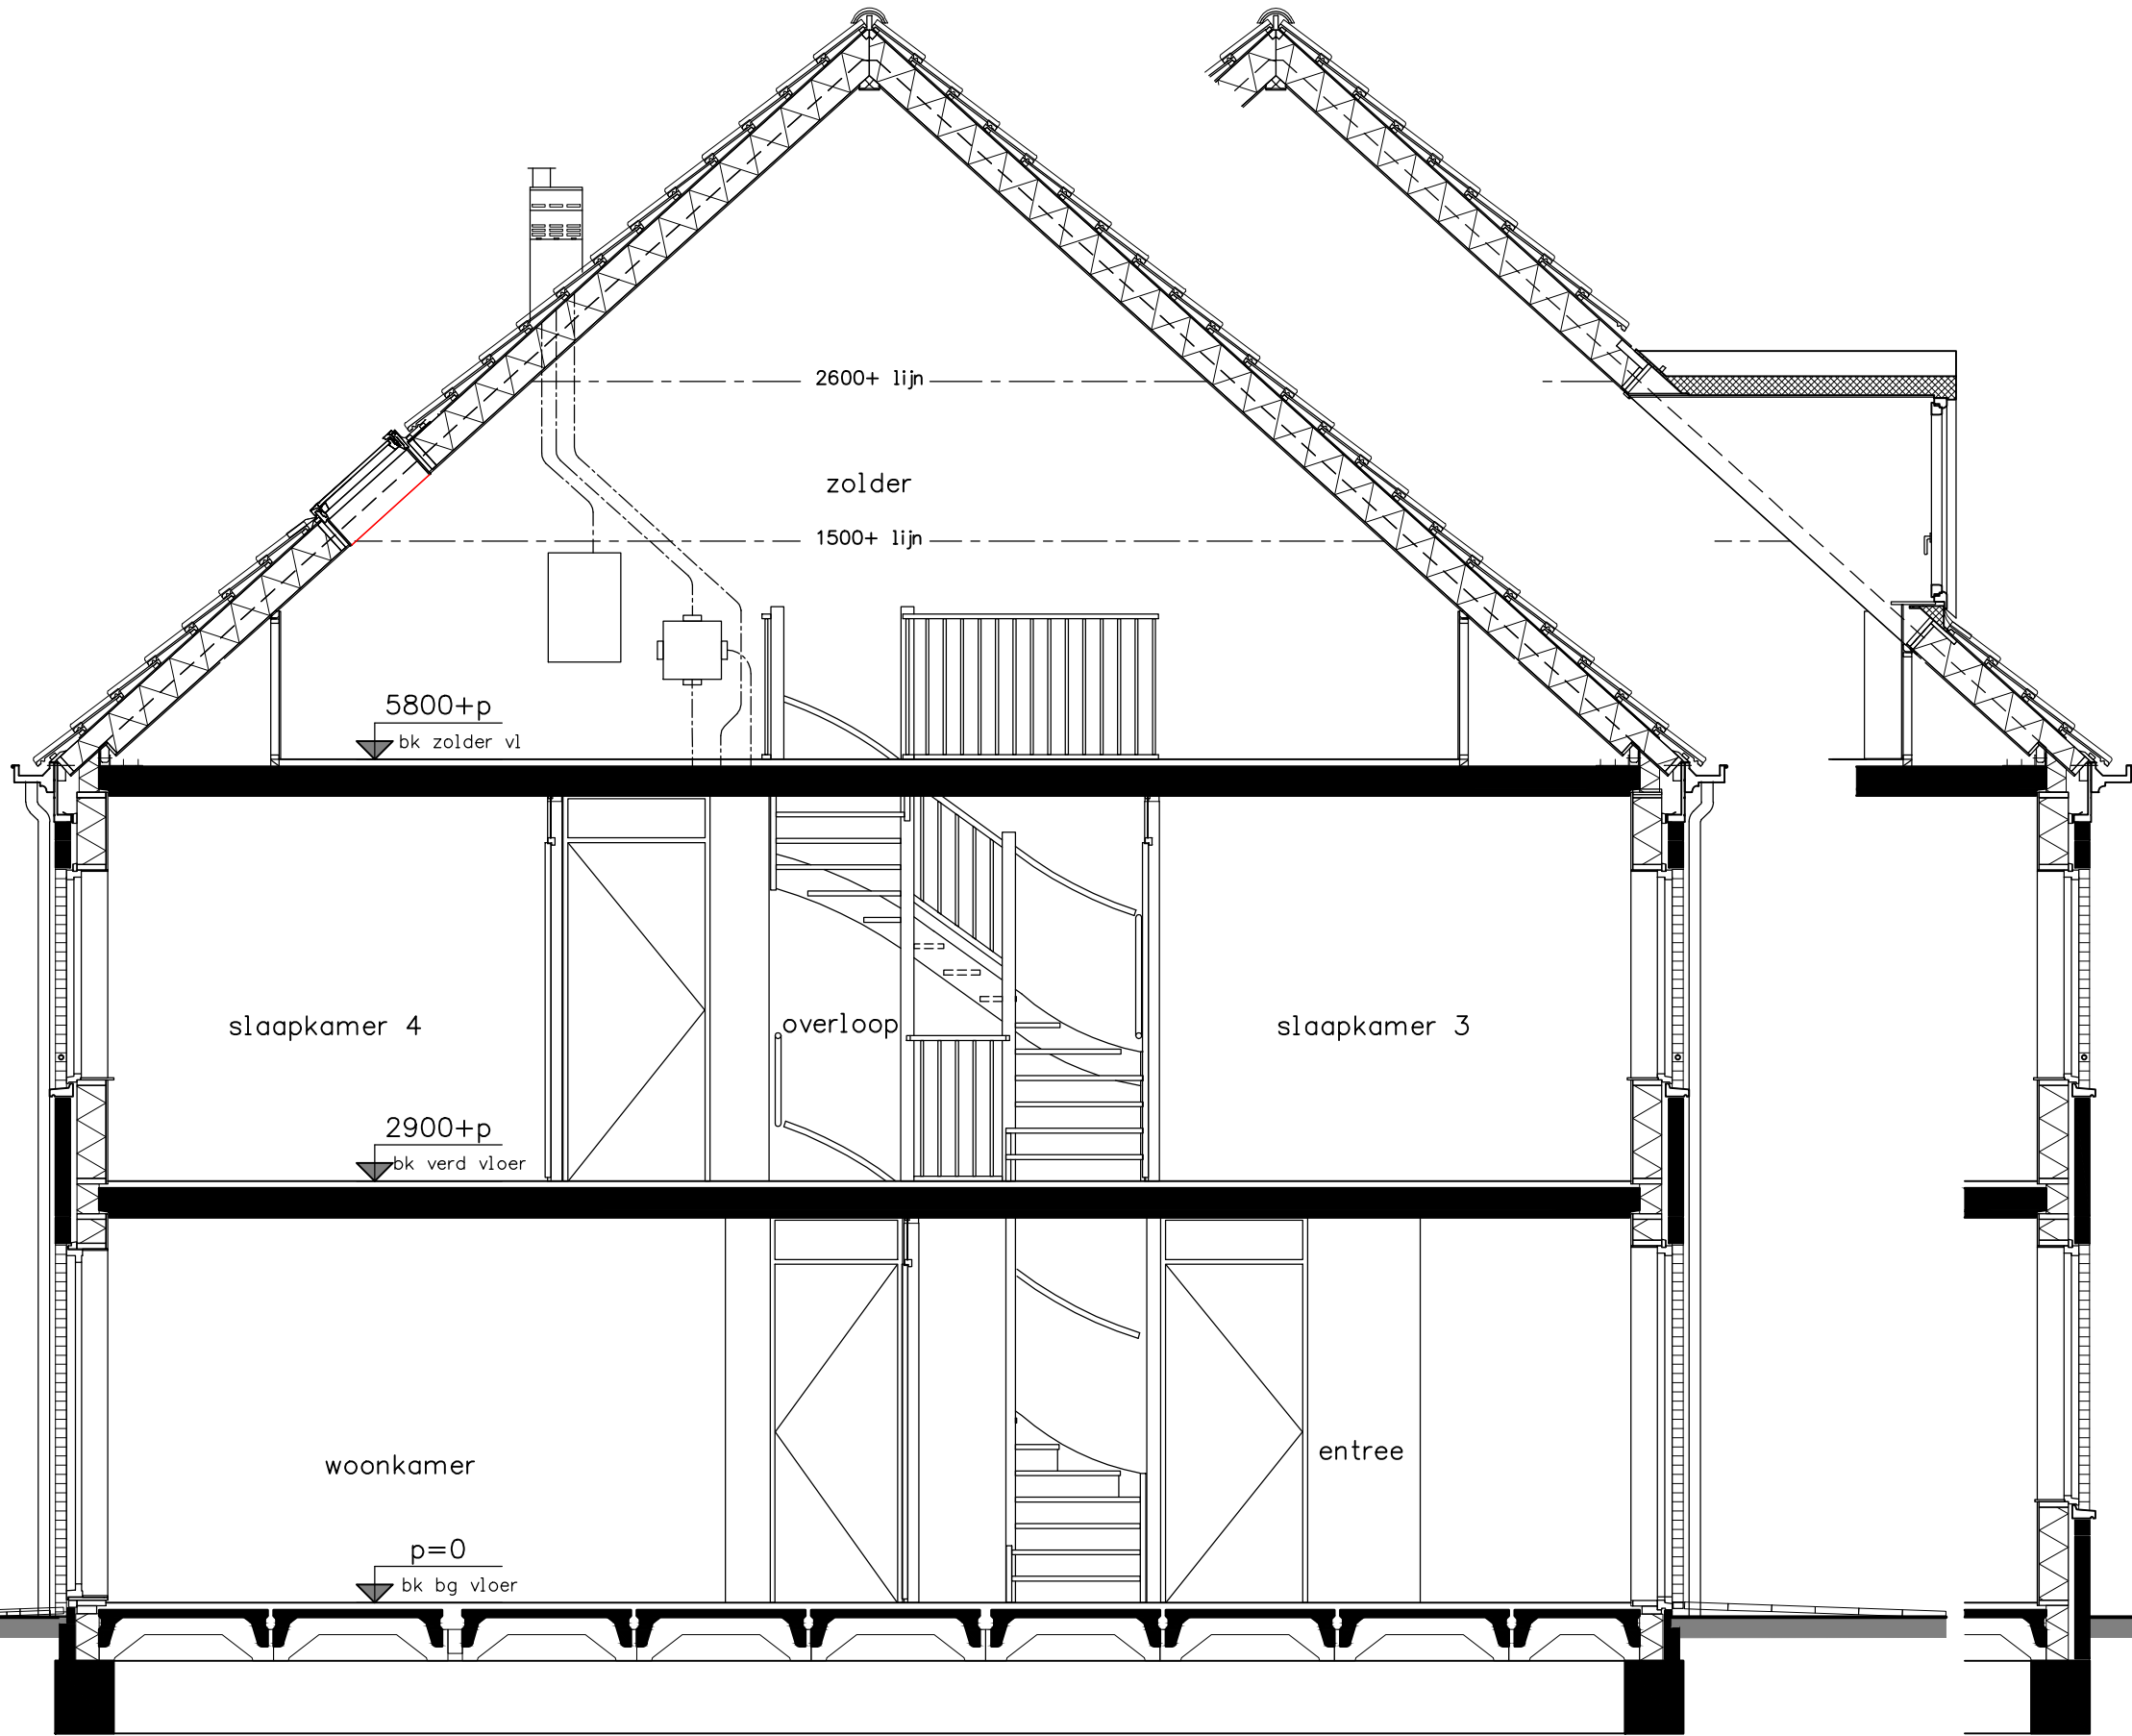

type D3k - doorsnede
bouwnummer 5




project onderwerp	37 woningen - Hoef en Haag te Vianen		
	projectnr.	15029	
	tekeningnr.	V-244B	
schaal	woningtype D3k doorsnede		
	tekenaar	SV	status
	1:50		definitief
(wiz)/datum		(B): 17-11-2015	

5800+p
bk zolder vl

2900+p
bk verd vloer

p=0
bk bg vloer

Hoeveelheid en positie van PV panelen conform opgave adviseur

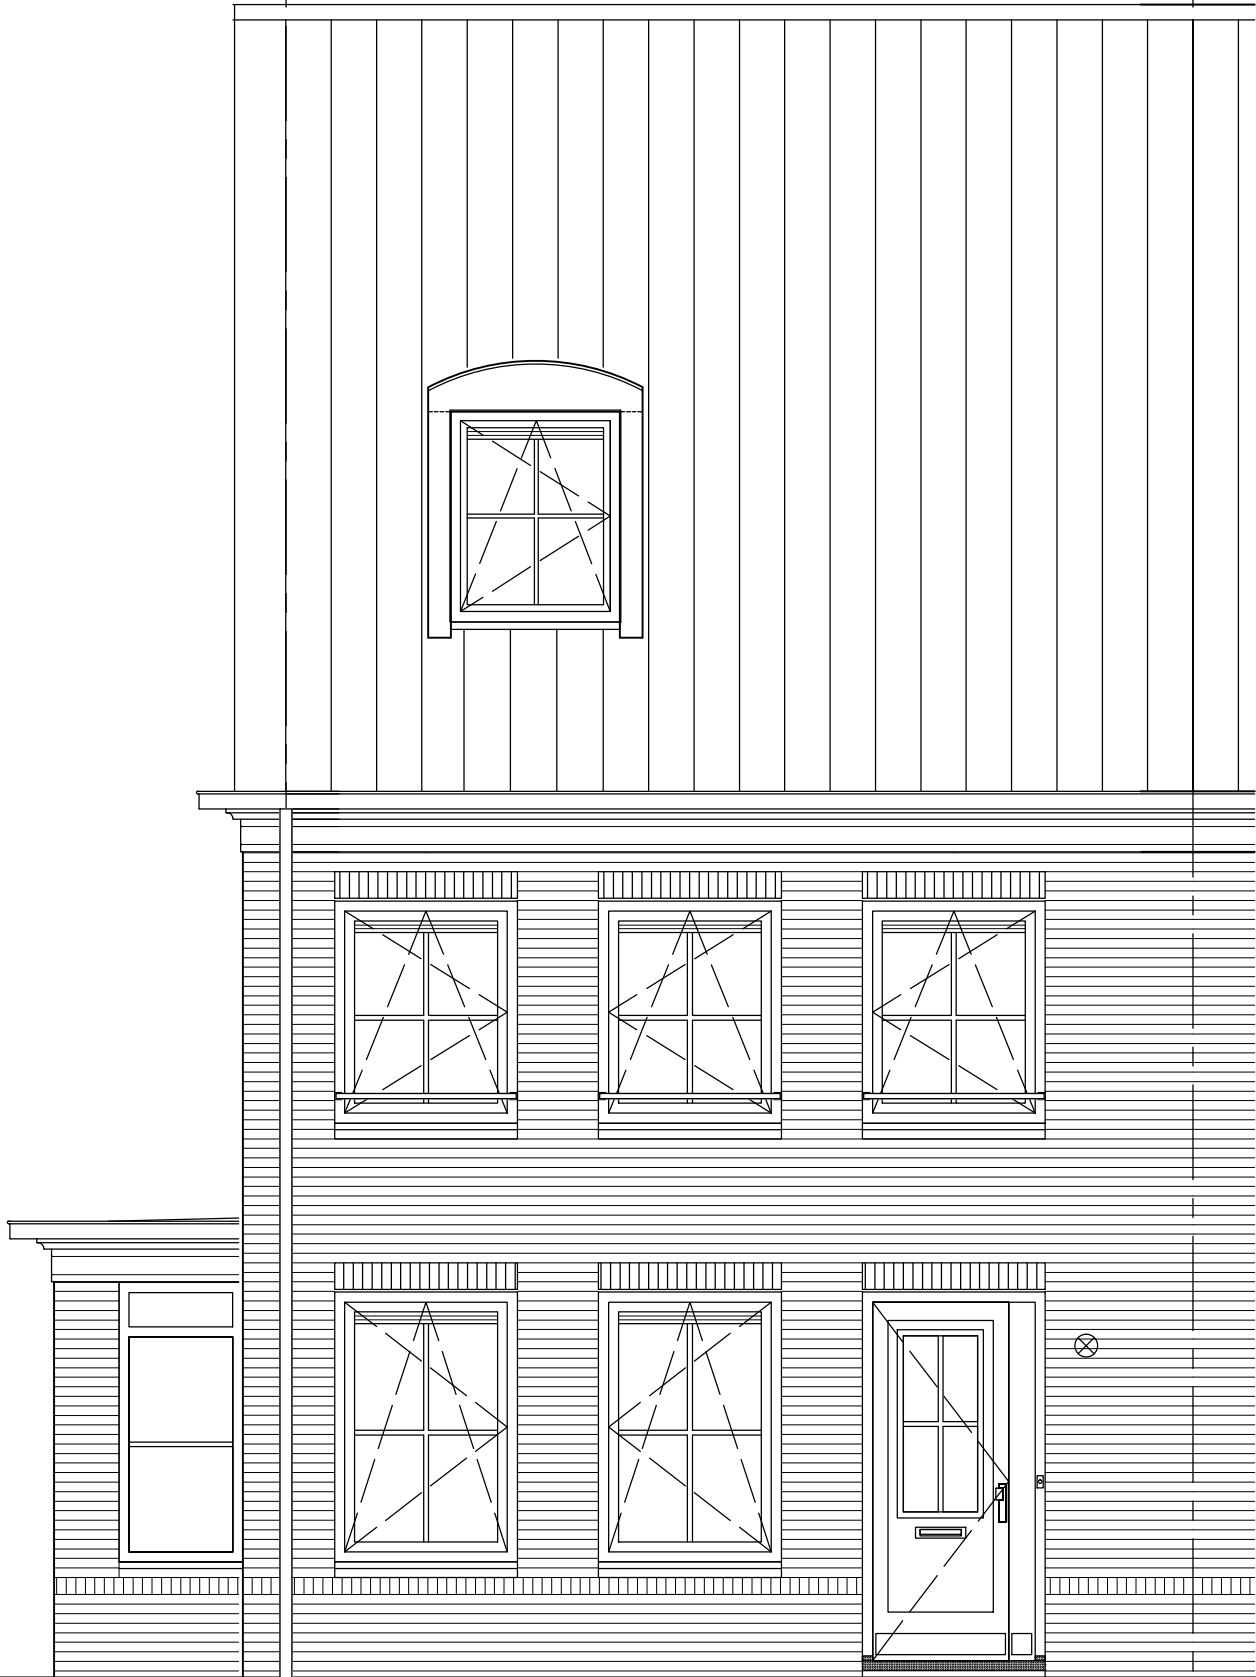

type D3k - voorgevel
bouwnummer 5



project		37 woningen - Hoef en Haag te Vianen	
onderwerp	projectnr.	woningtype D3k voorgevel	15029
schaal	tekeningnr.	tekenaar	V-245B
1:50	SV	status	(wiz)/datum
		definitief	(B): 17-11-2015

Hoeveelheid en positie van PV panelen conform opgave adviseur



p=0
bk bg vloer

2900+p
bk verd vloer

5800+p
bk zolder vl

type D3k - achtergevel
bouwnummer 5



project		37 woningen - Hoef en Haag te Vianen	
onderwerp	woningtype D3k achtergevel	projectnr.	15029
schaal	1:50	tekeningnr.	V-246B
tekenaar	SV	status	definitief
(wijz)/datum		(B): 17-11-2015	

5800+p
bk zolder vl

2900+p
bk verd vloer

p=0
bk bg vloer




entreezijde

type D3k - zijgevel
bouwnummer 5




project		37 woningen - Hoef en Haag te Vianen	
onderwerp	woningtype D3k zijgevel	projectnr.	15029
schaal	1:50	tekeningnr.	V-247B
tekenaar	SV	status	definitief
(wiz)/datum		(B): 17-11-2015	

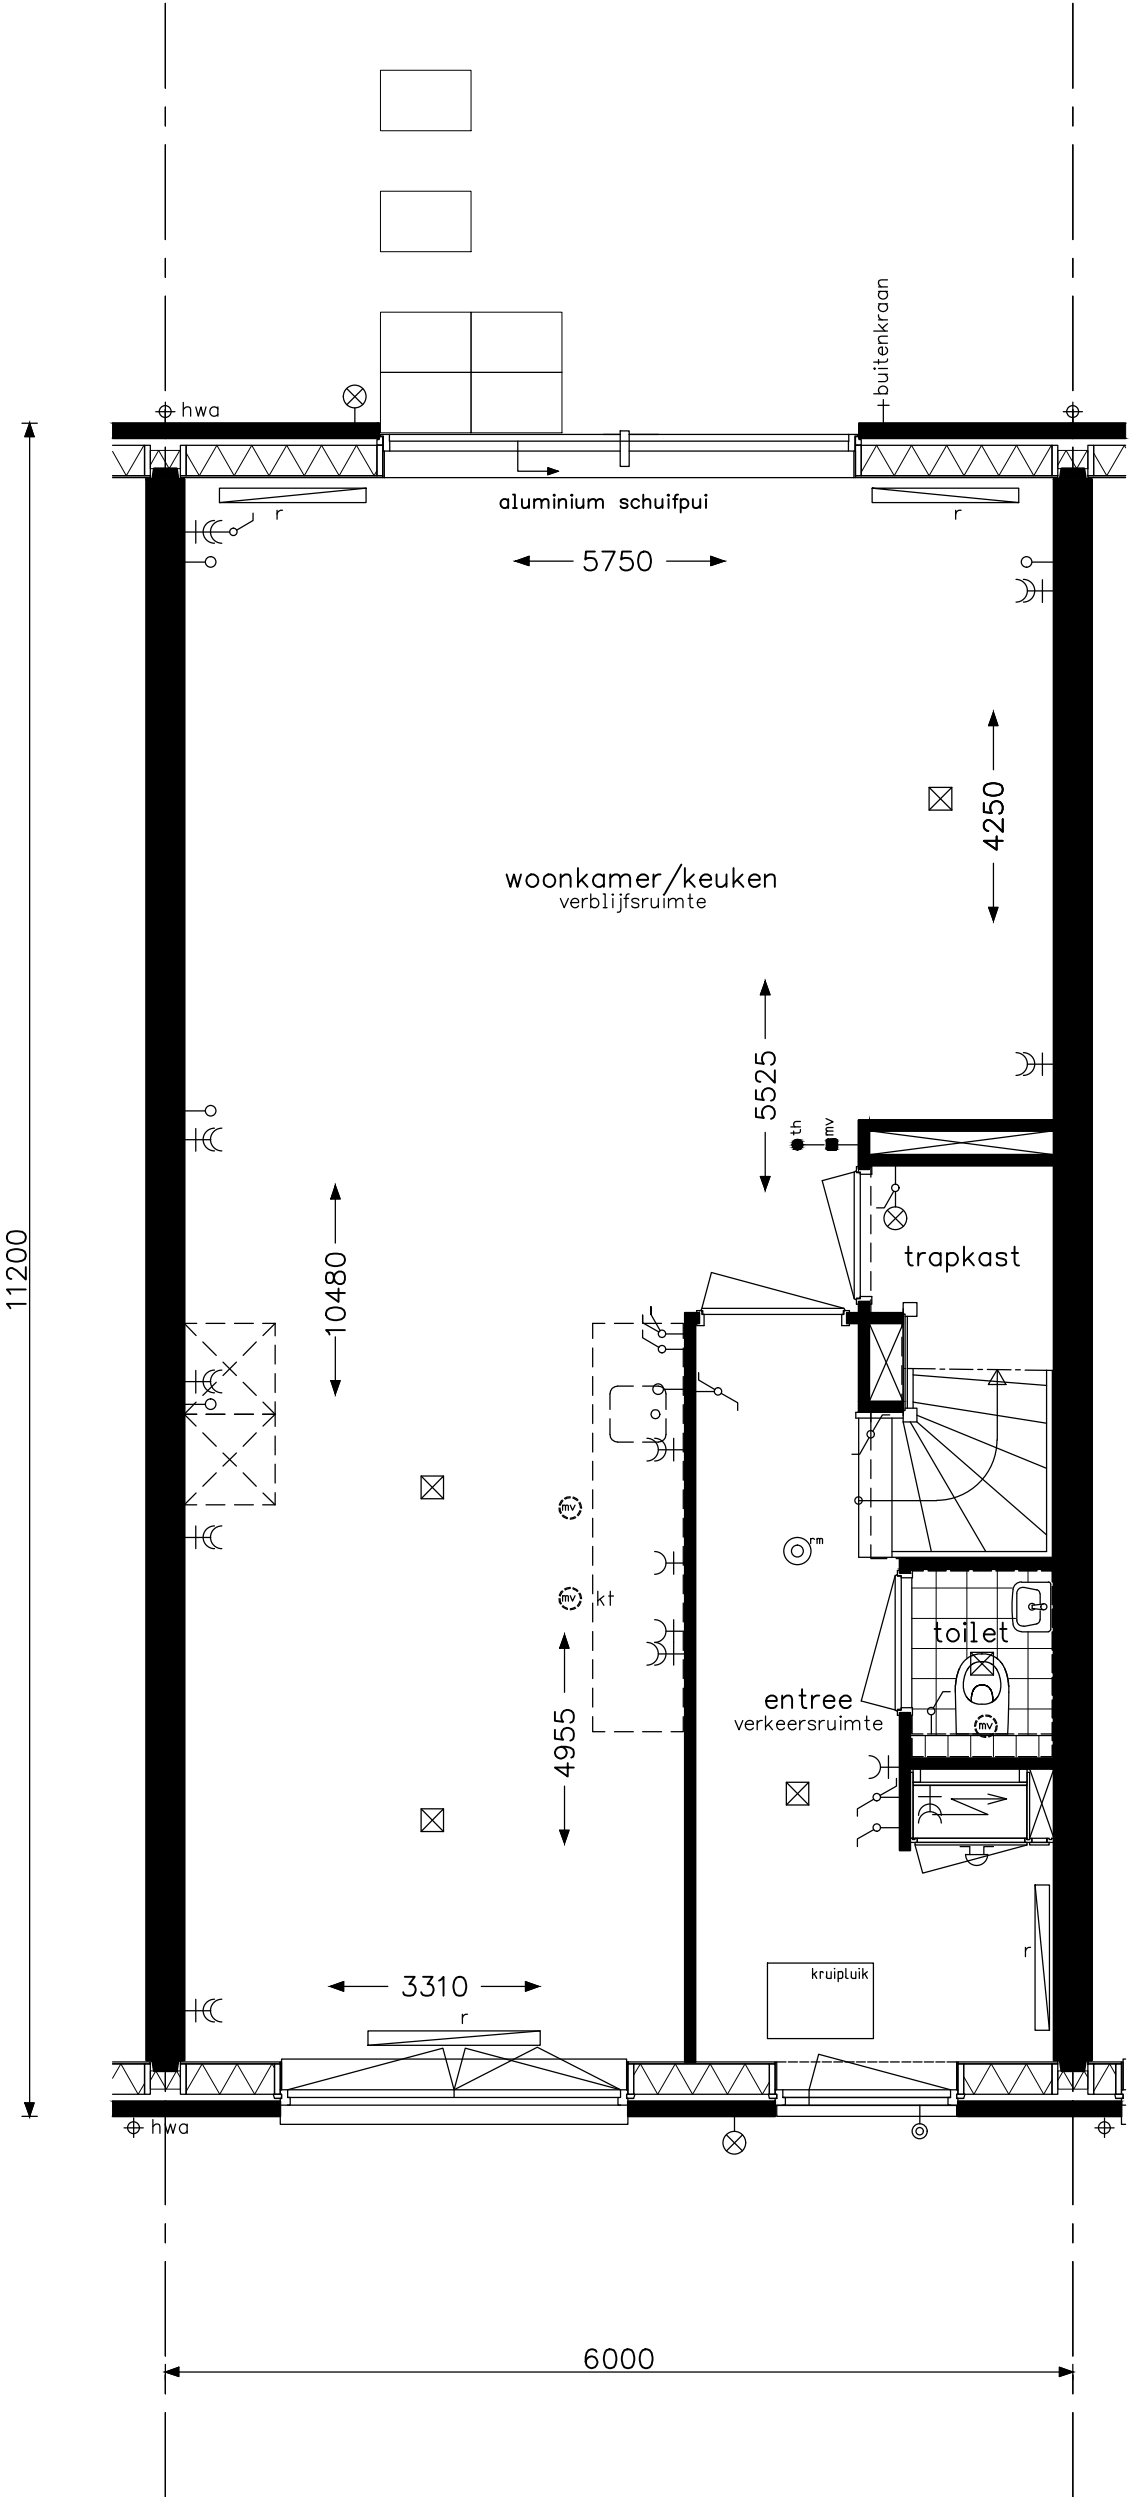

type Dt2 - begane grond
bouwnummer 8




project 37 woningen - Hoef en Haag te Vianen			
onderwerp woningtype Dt2 begane grond			projectnr. 15029
			tekeningnr. V- 241C
schaal 1:50	tekenaar SV	status definitief	(wijz)/datum (B): 17-11-2015

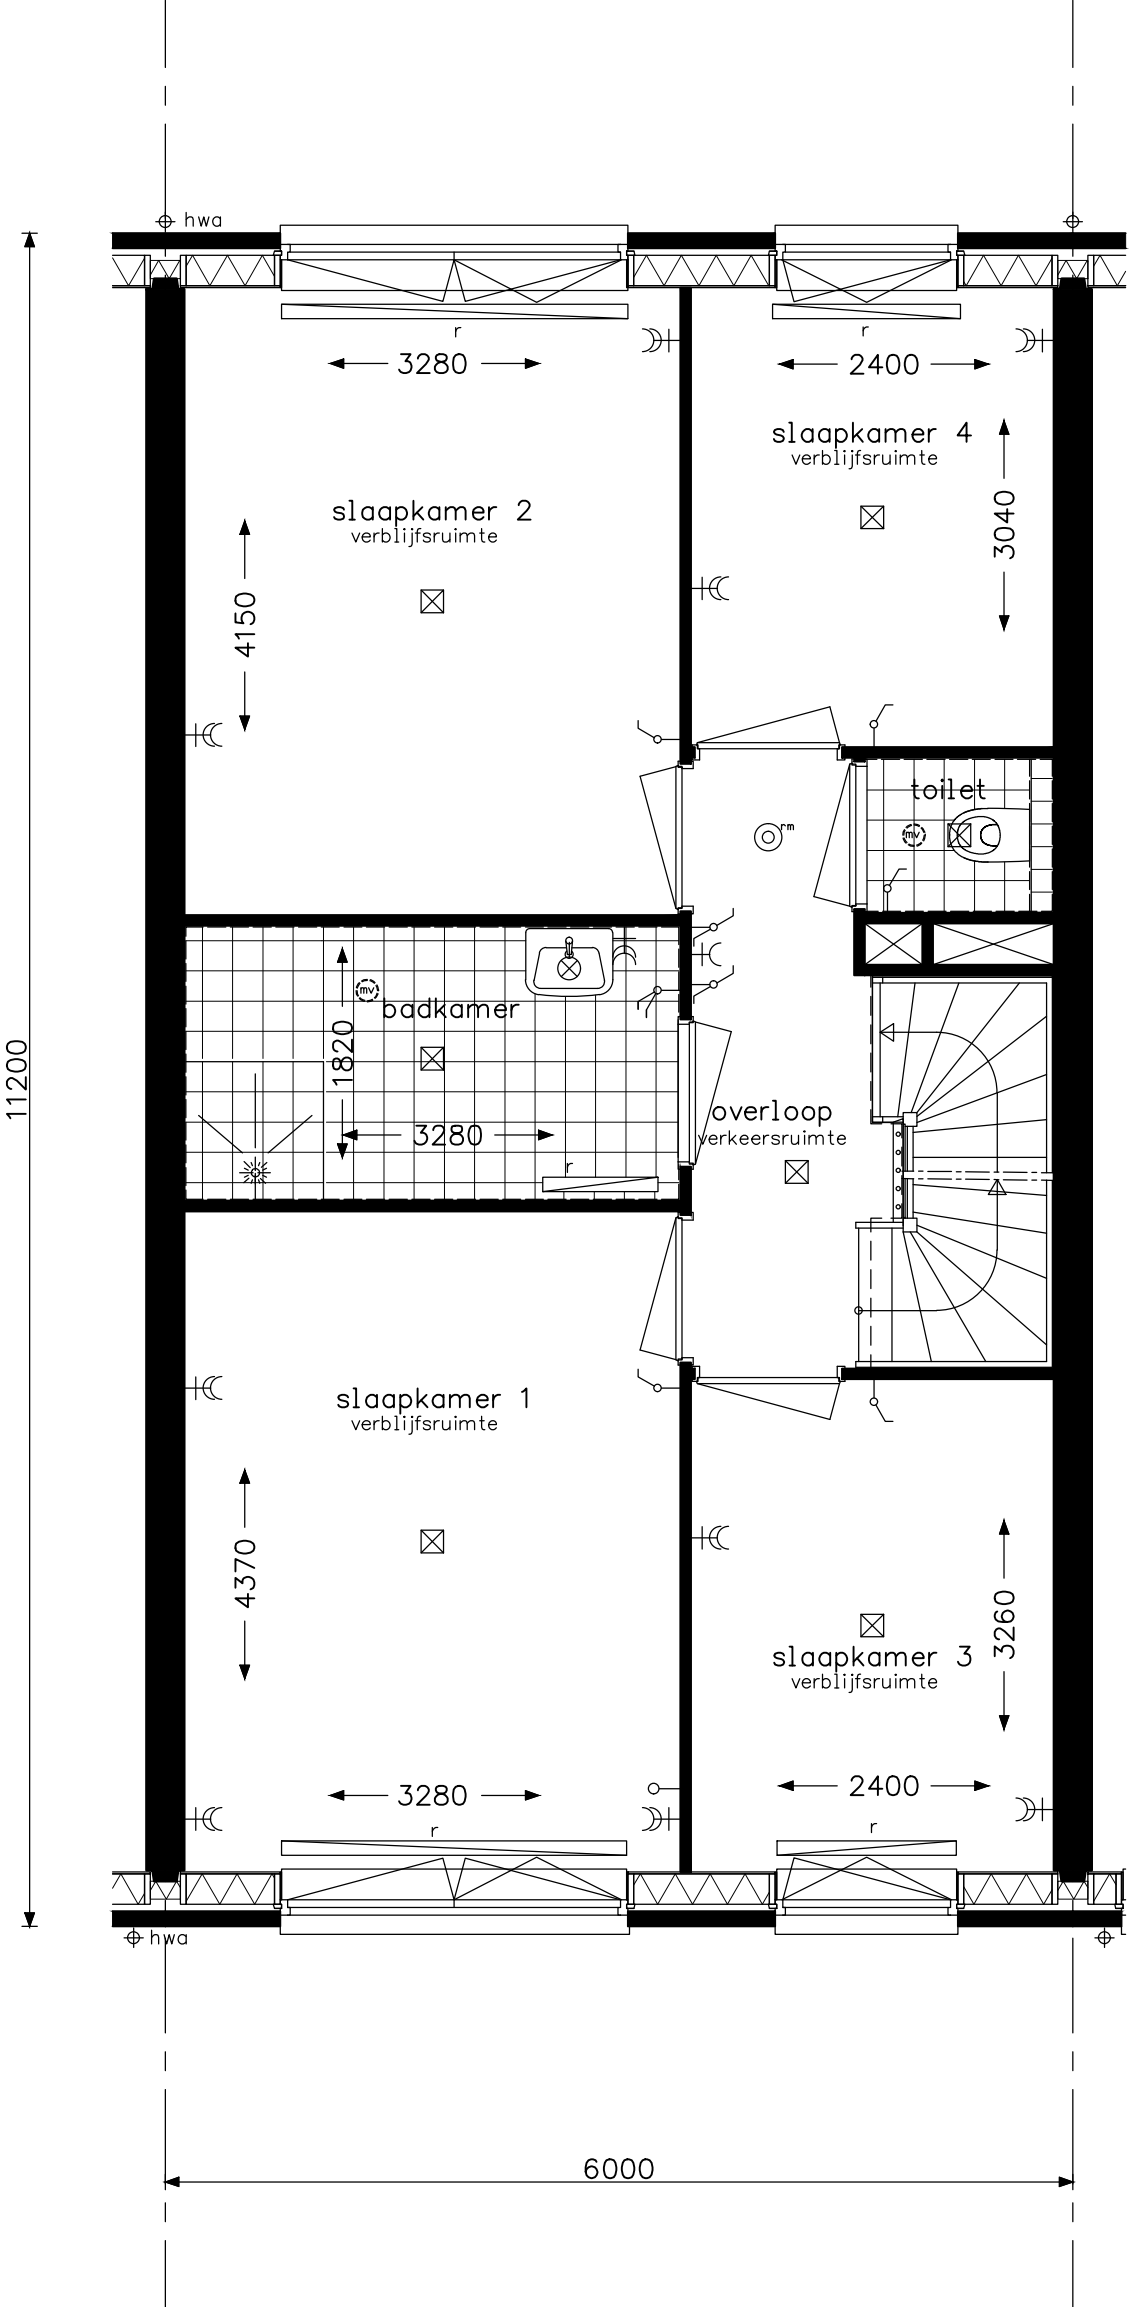

type Dt2 - verdieping
bouwnummer 8




project 37 woningen - Hoef en Haag te Vianen			projectnr. 15029
onderwerp woningtype Dt2 verdieping			tekeningnr. V- 242C
schaal 1:50	tekenaar sv	status definitief	(wijz)/datum (B): 17-11-2015

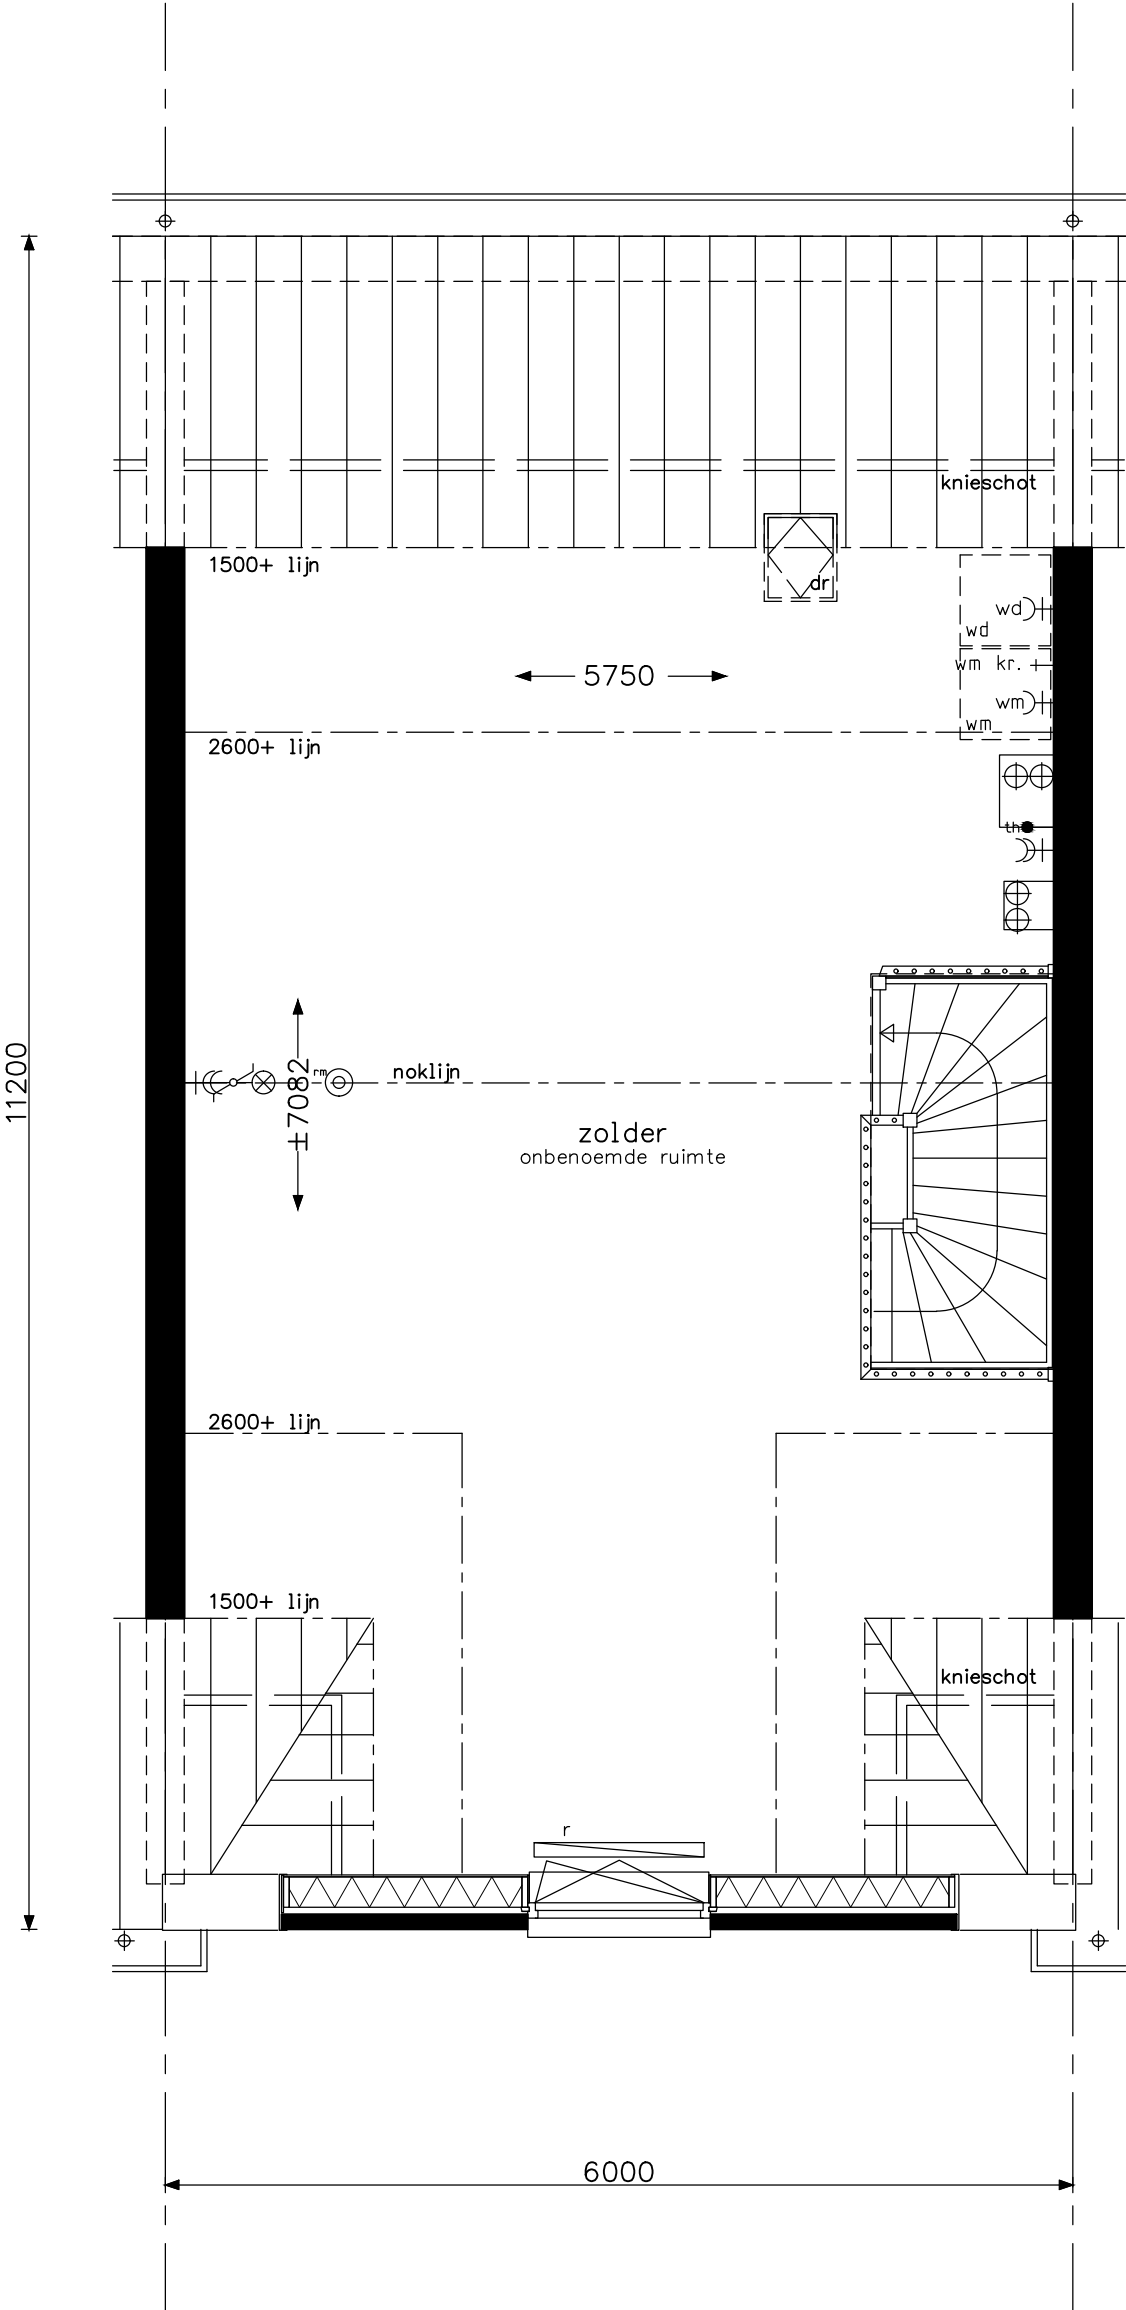

type Dt2 - zolder
bouwnummer 8



project		37 woningen - Hoef en Haag te Vianen	
onderwerp		woningtype Dt2 zolder	projectnr. 15029
			tekeningnr. V- 243C
schaal 1:50	tekenaar SV	status definitief	(wijz)/datum (B): 17-11-2015

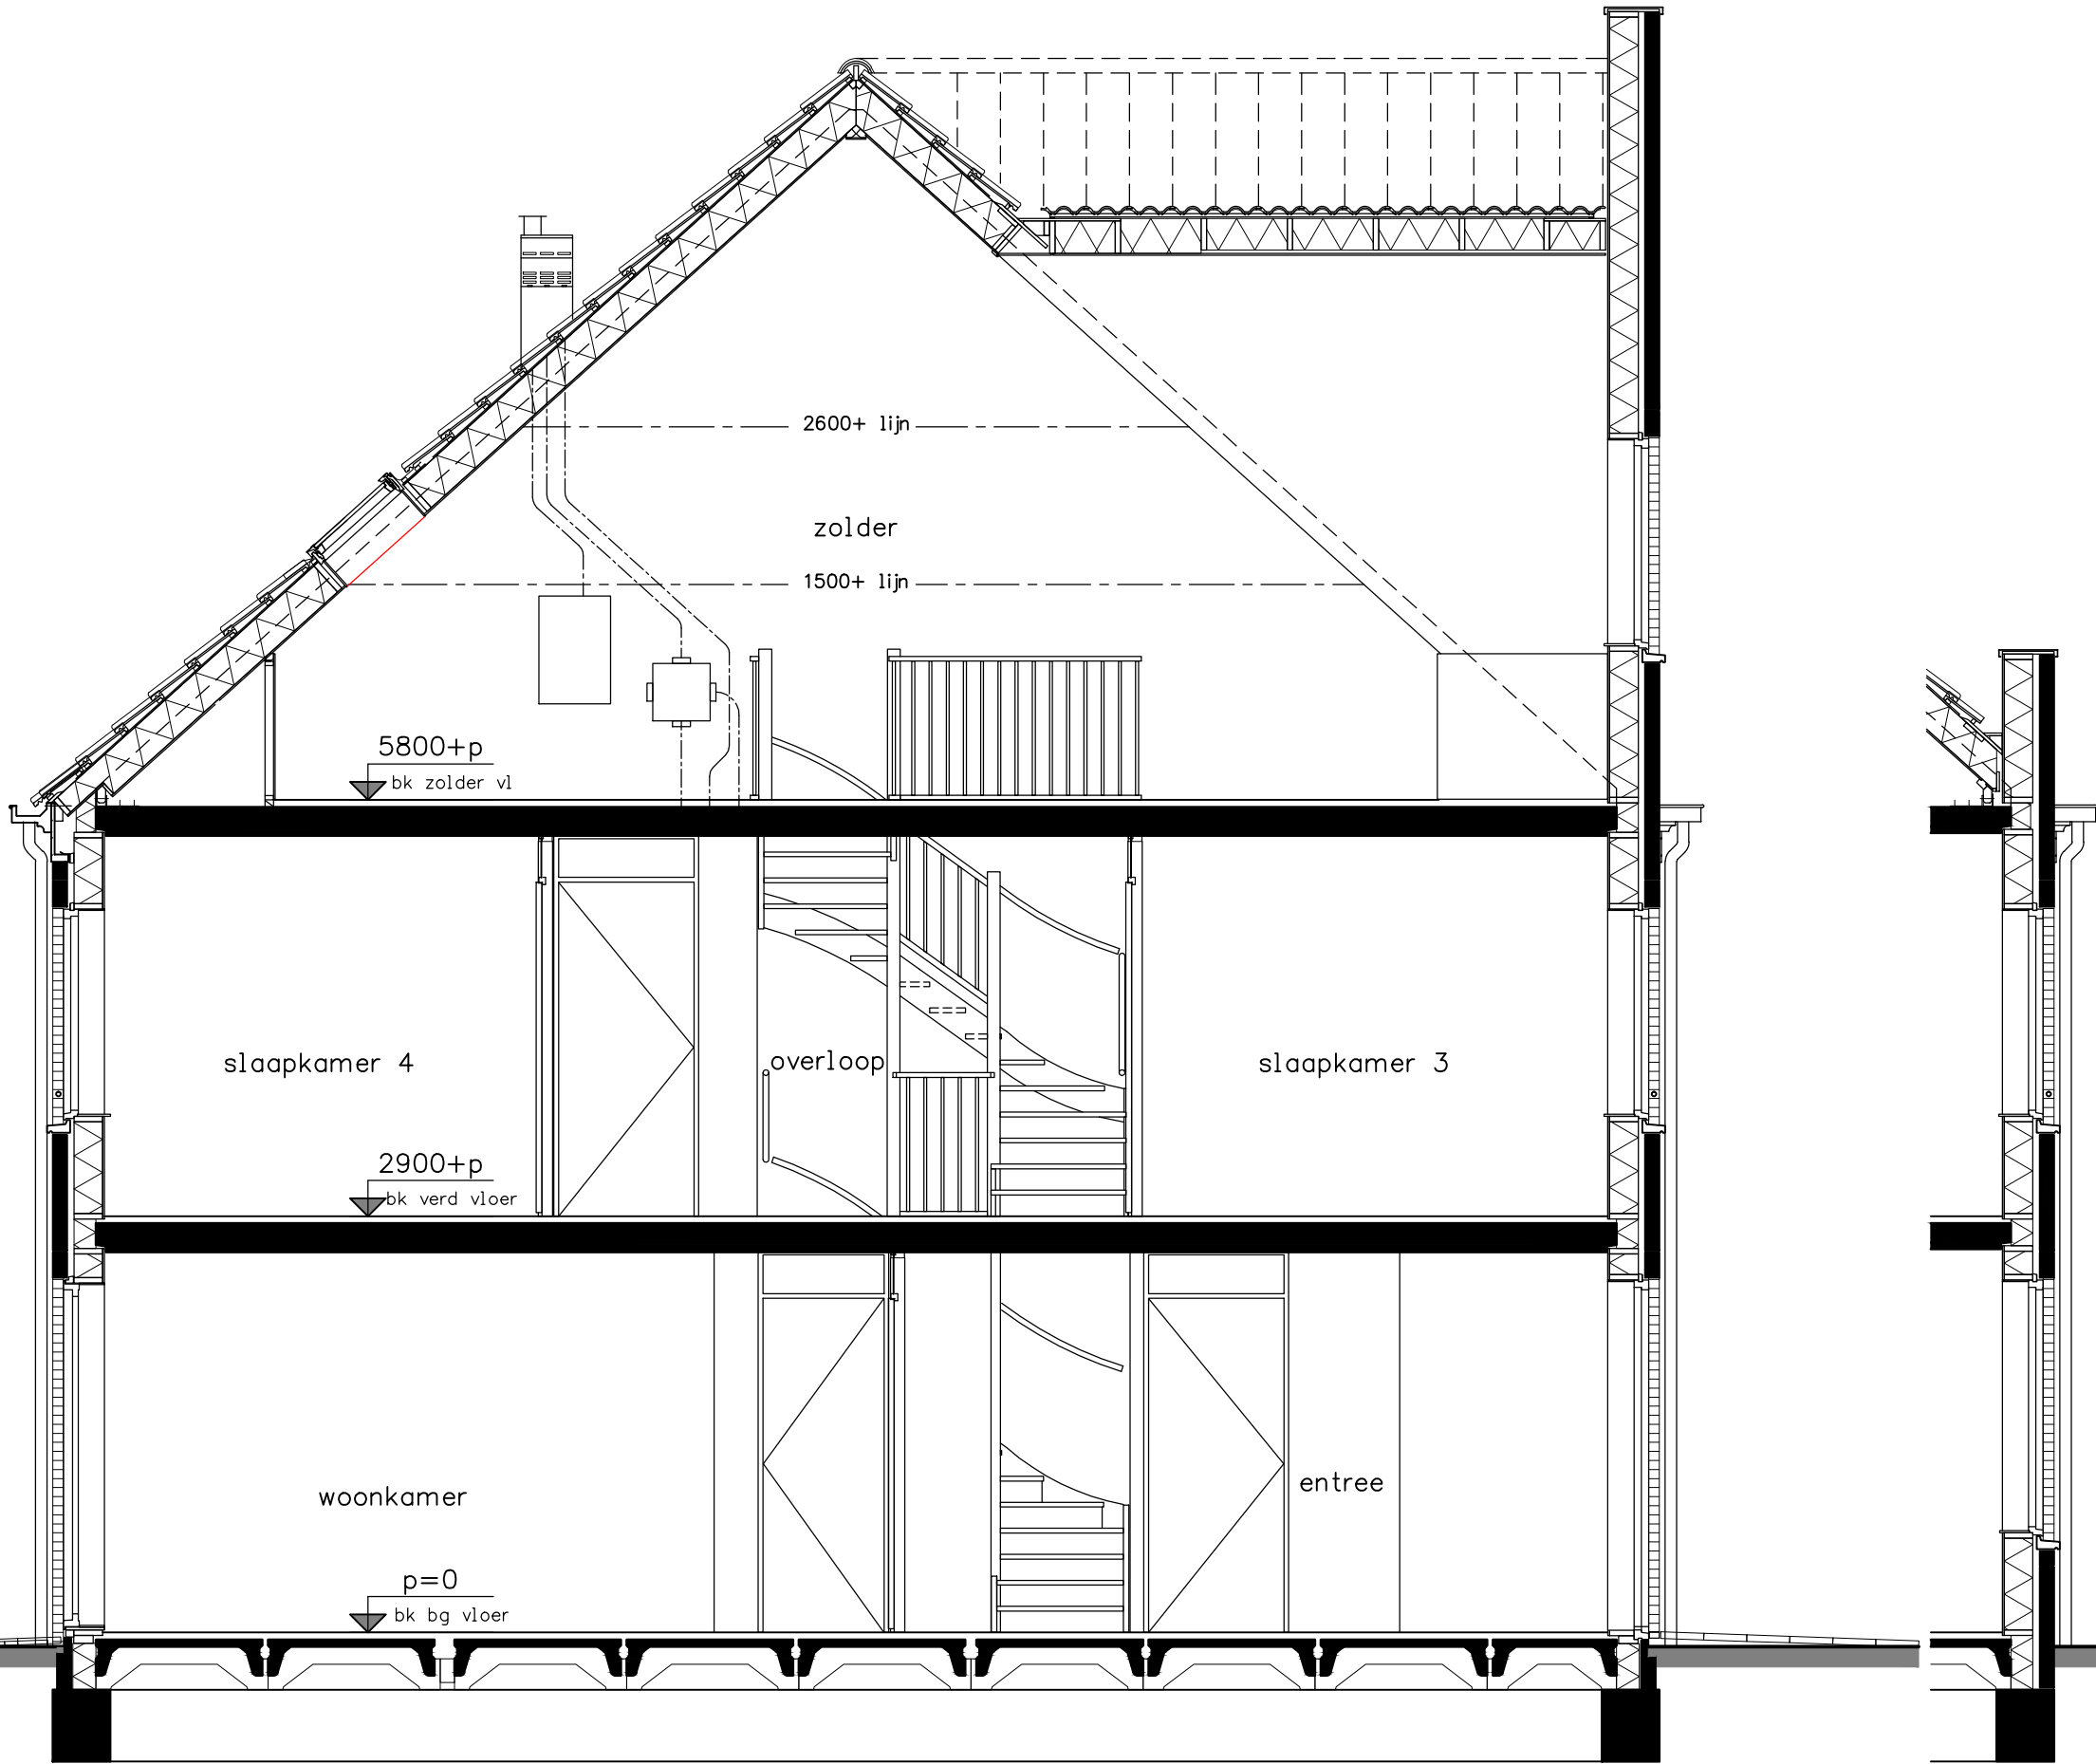

type Dt2 - doorsnede 1
bouwnummer 8




project onderwerp	37 woningen - Hoef en Haag te Vianen			
	woningtype Dt2		projectnr.	15029
	doorsnede 1		tekeningnr.	V-244C
schaal	1:50	tekenaar	SV	status
		definitief		(wiz)/datum (B): 17-11-2015

5800+p
bk zolder vl

2900+p
bk verd vloer

p=0
bk bg vloer

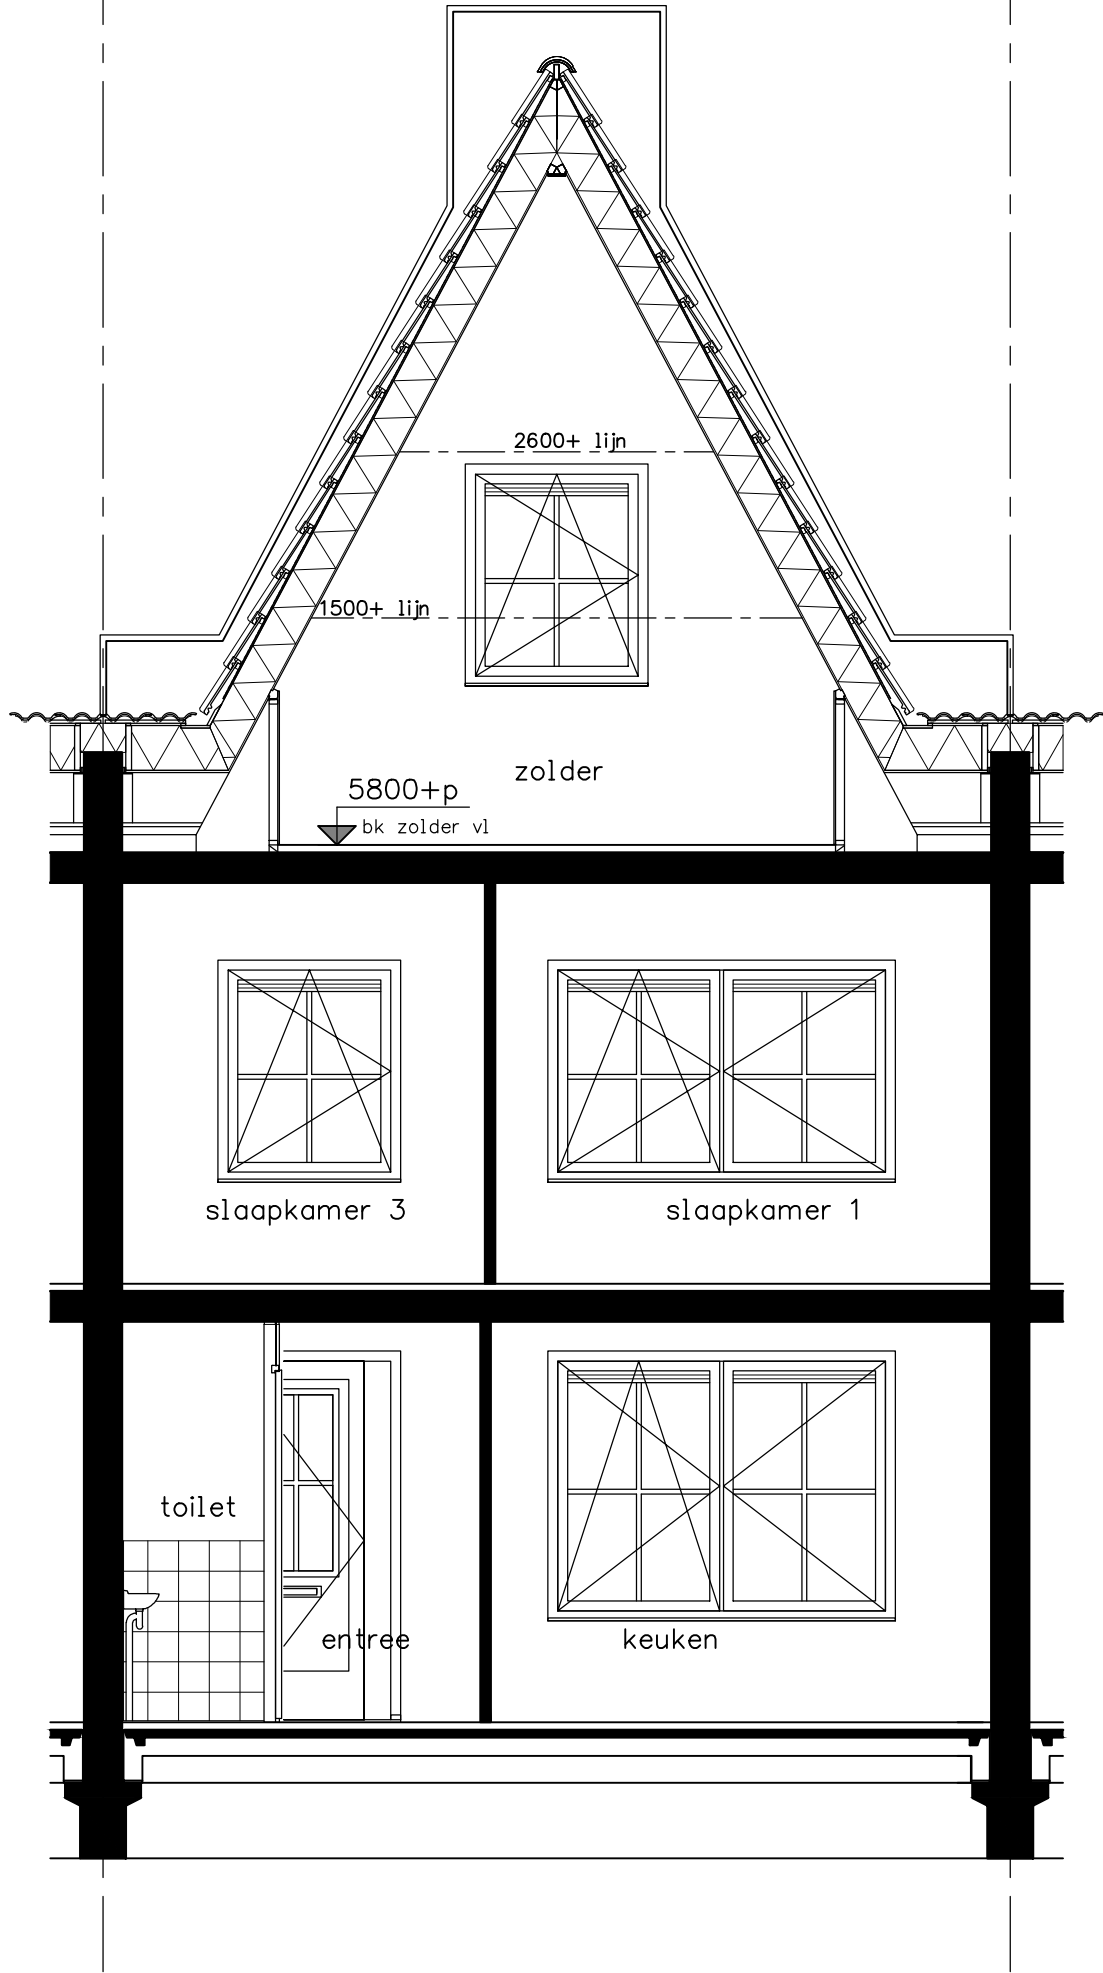

type Dt2 - doorsnede 2
bouwnummer 8




project onderwerp	37 woningen - Hoef en Haag te Vianen			
	woningtype Dt2 doorsnede 2		projectnr. 15029	tekeningnr. V-244C1
	schaal 1:50	tekenaar SV	status definitief	(wiz)/datum (B): 17-11-2015

p=0
bk bg vloer

2900+p
bk verd vloer

5800+p
bk zolder vl

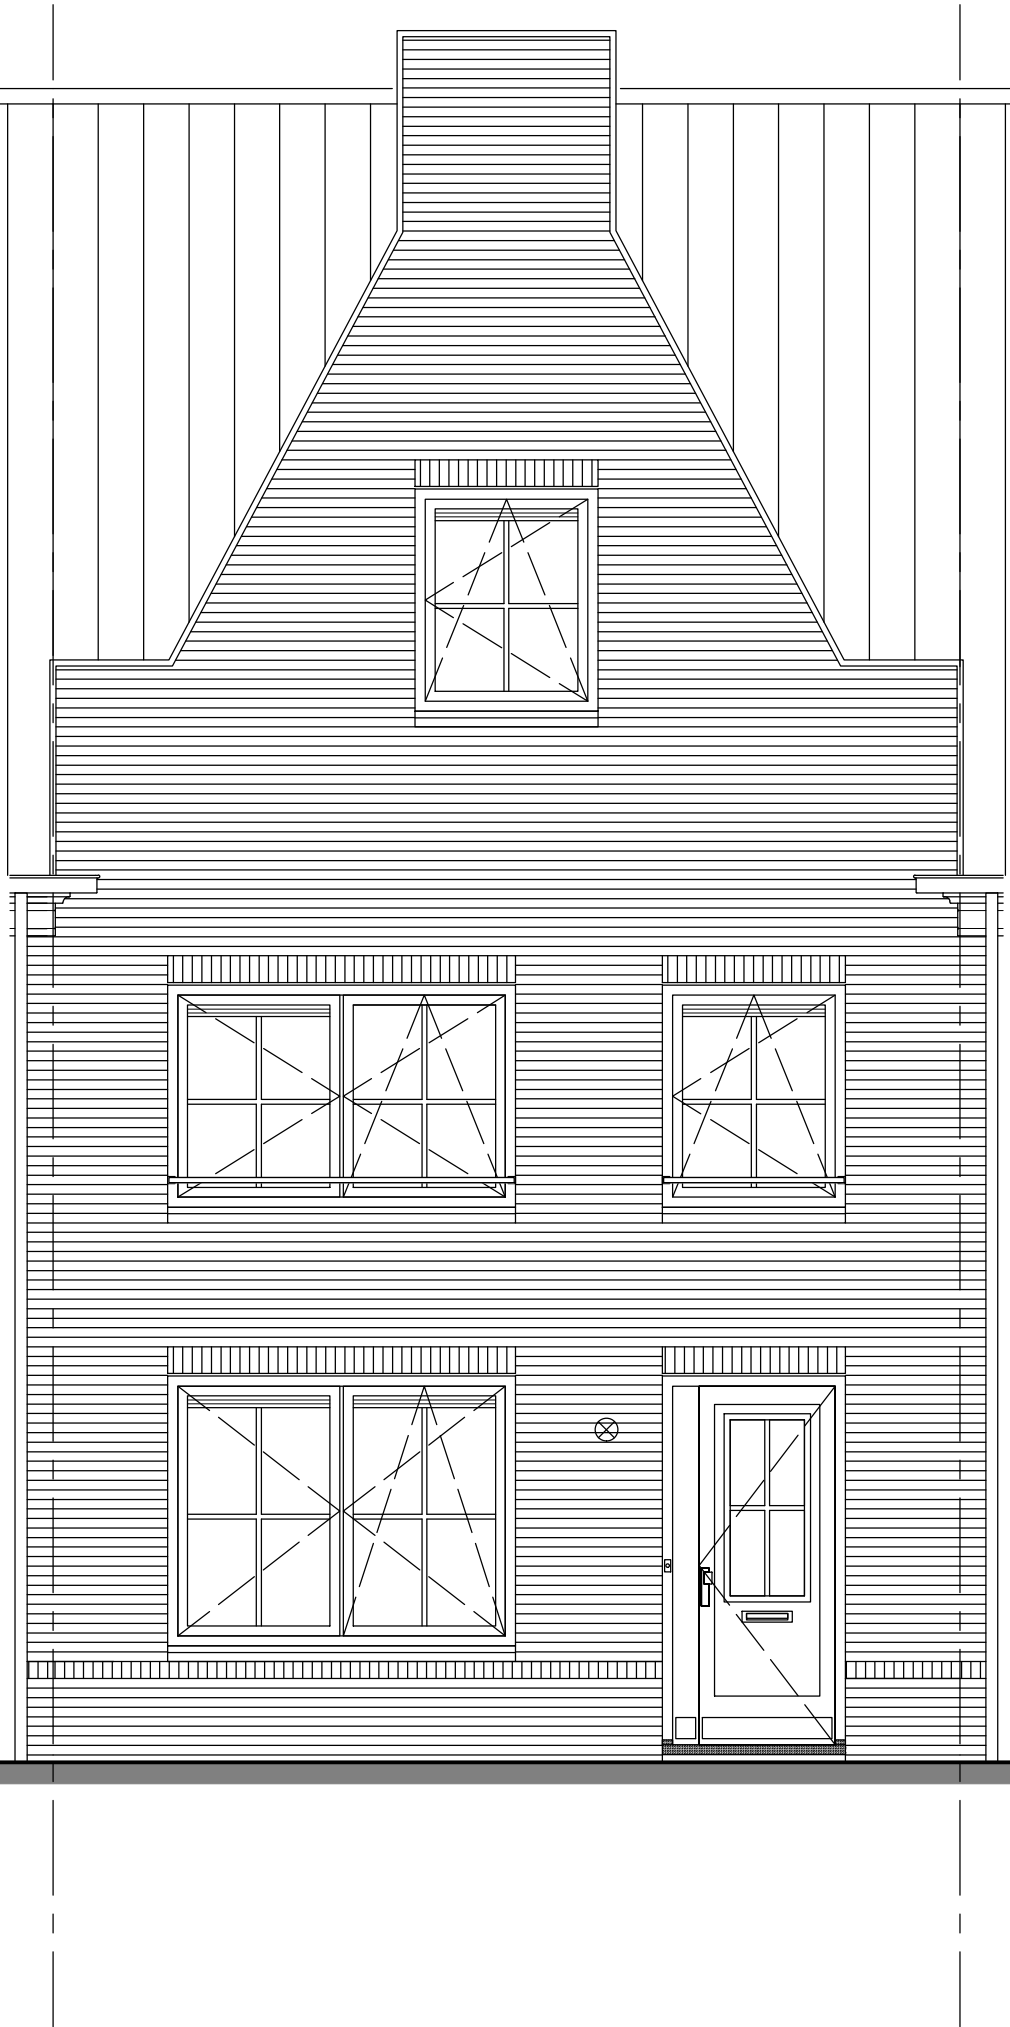


type Dt2 - voorgevel
bouwnummer 8



project		37 woningen - Hoef en Haag te Vianen	
onderwerp	projectnr.	15029	
	tekeningnr.	V-245C	
woningtype Dt2 voorgevel		status	definitief
schaal	tekenaar	SV	(wiz)/datum
1:50			(B): 17-11-2015

Hoeveelheid en positie van PV panelen conform opgave adviseur

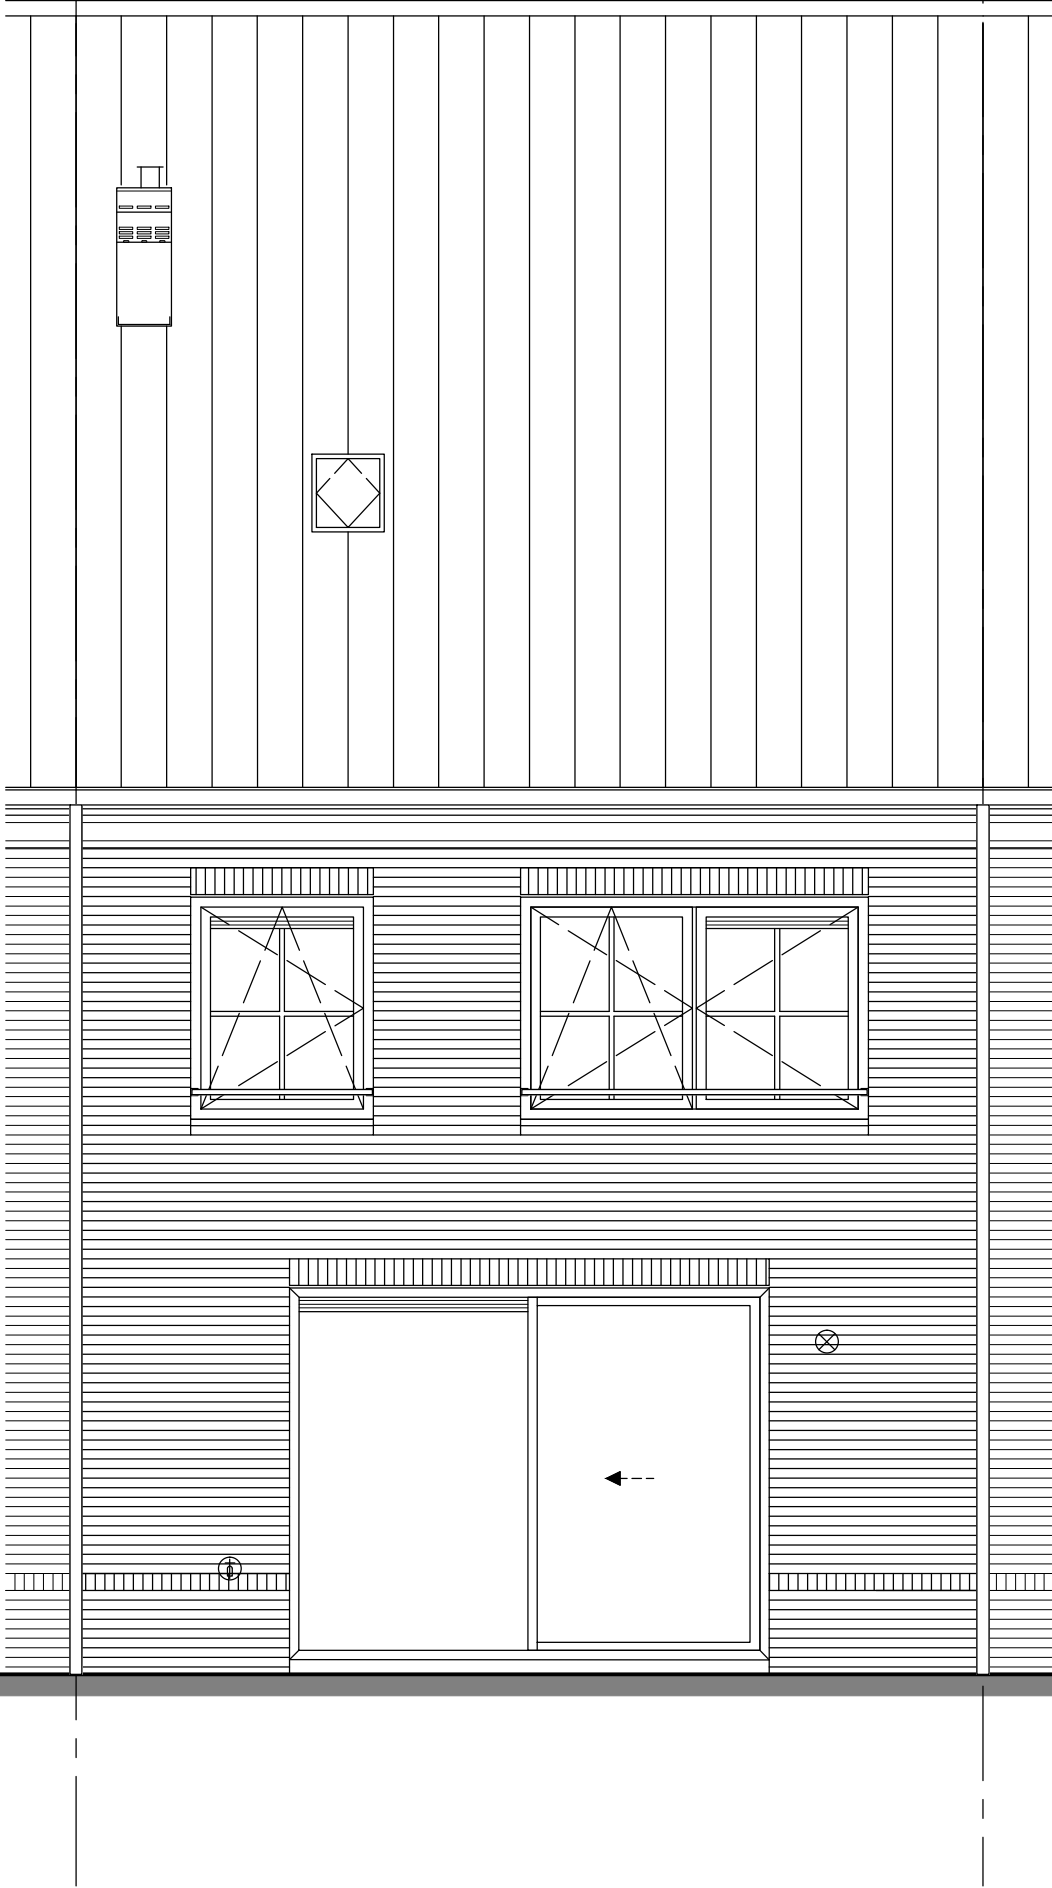

p=0
bk bg vloer


2900+p
bk verd vloer

5800+p
bk zolder vl

type Dt2 - achtergevel
bouwnummer 8




project				37 woningen - Hoef en Haag te Vianen			
onderwerp		woningtype Dt2 achtergevel		projectnr. 15029		tekeningnr. V-246C	
schaal		1:50		tekenaar SV		status definitief	
				(wijz) datum		(B): 17-11-2015	

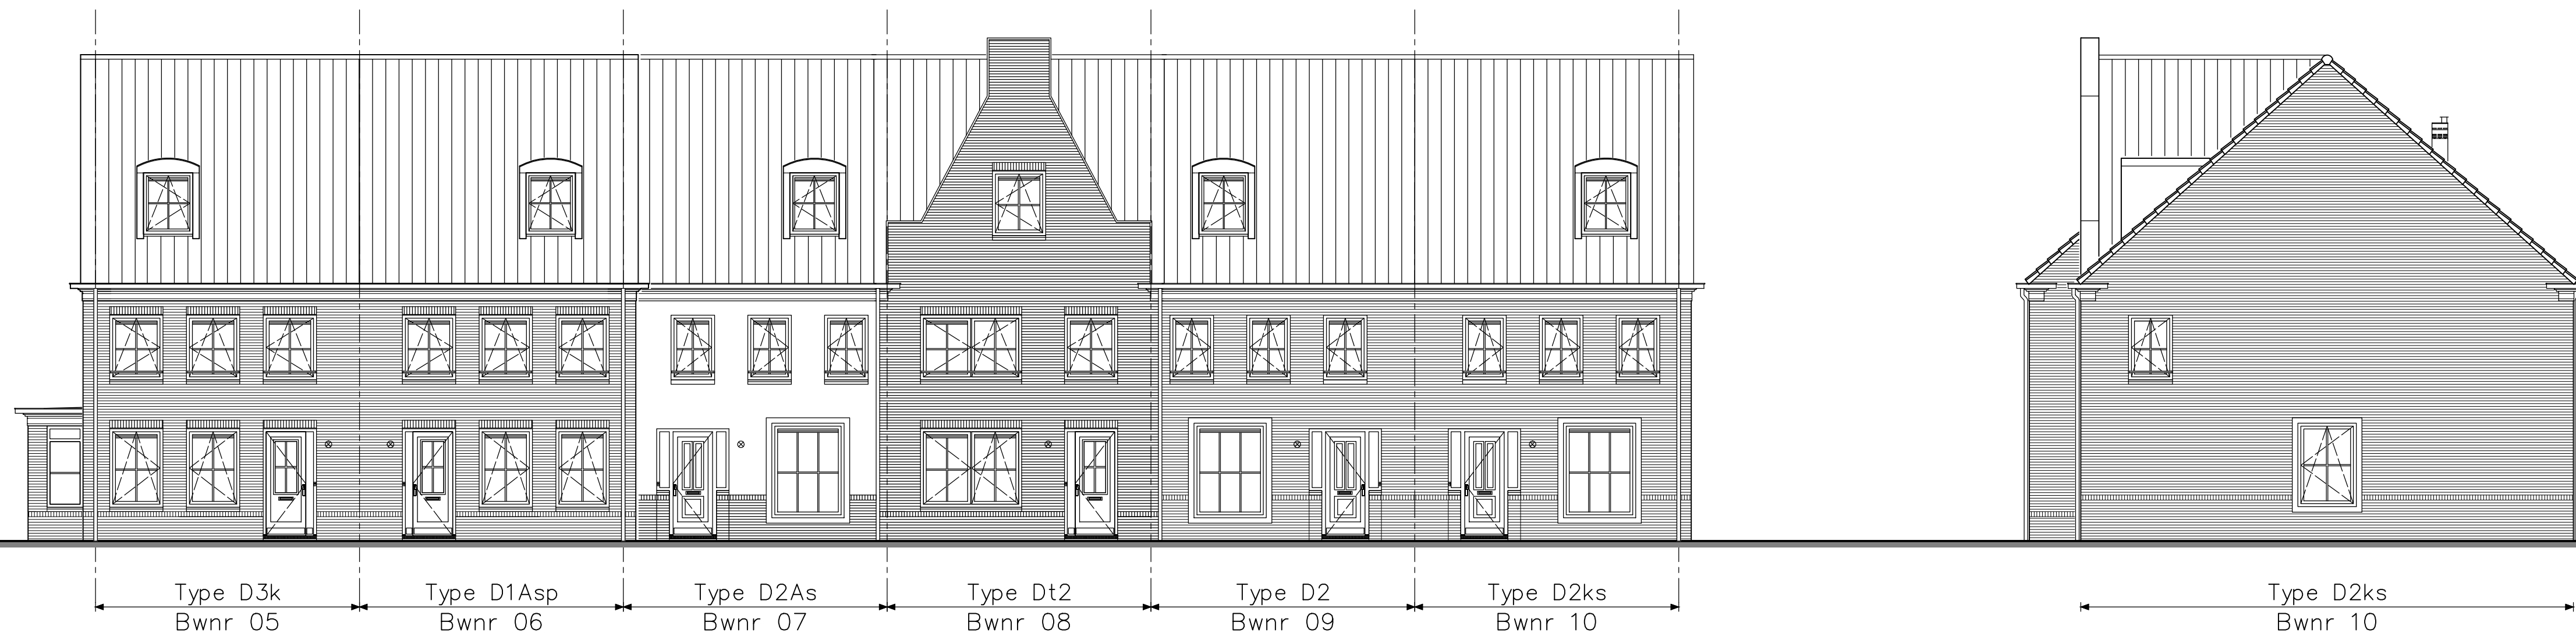

Blok 2

koperstekening

 	project 37 woningen - Hoef en Haag te Vianen			
	onderwerp		projectnr	
	woningtype D		15029	
	Blokoverzichten		tekeningsnr	
	Blok 2		V- 250	
schaal	tekenaar	status	wijzdatum	
1:100	sv	definitief	(B): 17-11-2015	

LET OP!
Positie van de hemelwaterafvoeren (hwa's) is afhankelijk van de situatie en de gekozen opties per blok.
De definitieve positie wordt nader bepaald.

TEK.No	OMSCHRIJVING	FORMAAT	DATUM	–	A	B	C	D	E	F
	algemeen									
V-300D	voorblad	A3	17-11-2015	●	●	●				
	woningtype D, Dk en Dt opties									
V-341	begane grond	type D + Dk	A3	17-11-2015	●	●	●			
V-343	zolder	type D + Dk	„	„	●	●	●			
V-343a	zolder	type D + Dk	„	„	●	●	●			
V-343b	zolder	type D + Dk	„	„	●	●	●			
V-344	doorsnede	type D + Dk	„	„	●	●	●			
V-344a	doorsnede	type D + Dk	„	„	●	●	●			
V-345	voorgevel	type D + Dk	„	„	●	●	●			
V-346	achtergevel	type D + Dk	„	„	●	●	●			
V-346a	achtergevel	type D + Dk	„	„	●	●	●			
V-346b	achtergevel	type D + Dk	„	„	●	●	●			
V-347	zijgevel	type Dk	„	„	●	●	●			
V-347a	zijgevel	type D2k	„	„	●	●	●			

Hoef en Haag te Vianen

37 woningen

"Oud Hollands"


woningtype D

(Meander)

opties

verkooptekeningen


	project 37 woningen - Hoef en Haag te Vianen				projectnr. 15029		tekeningnr. V-300D		(wiz)/datum (B): 17-11-2015	
	onderwerp woningtype D renvooi opties									
	schaal ---				tekenaar SV		status definitief			

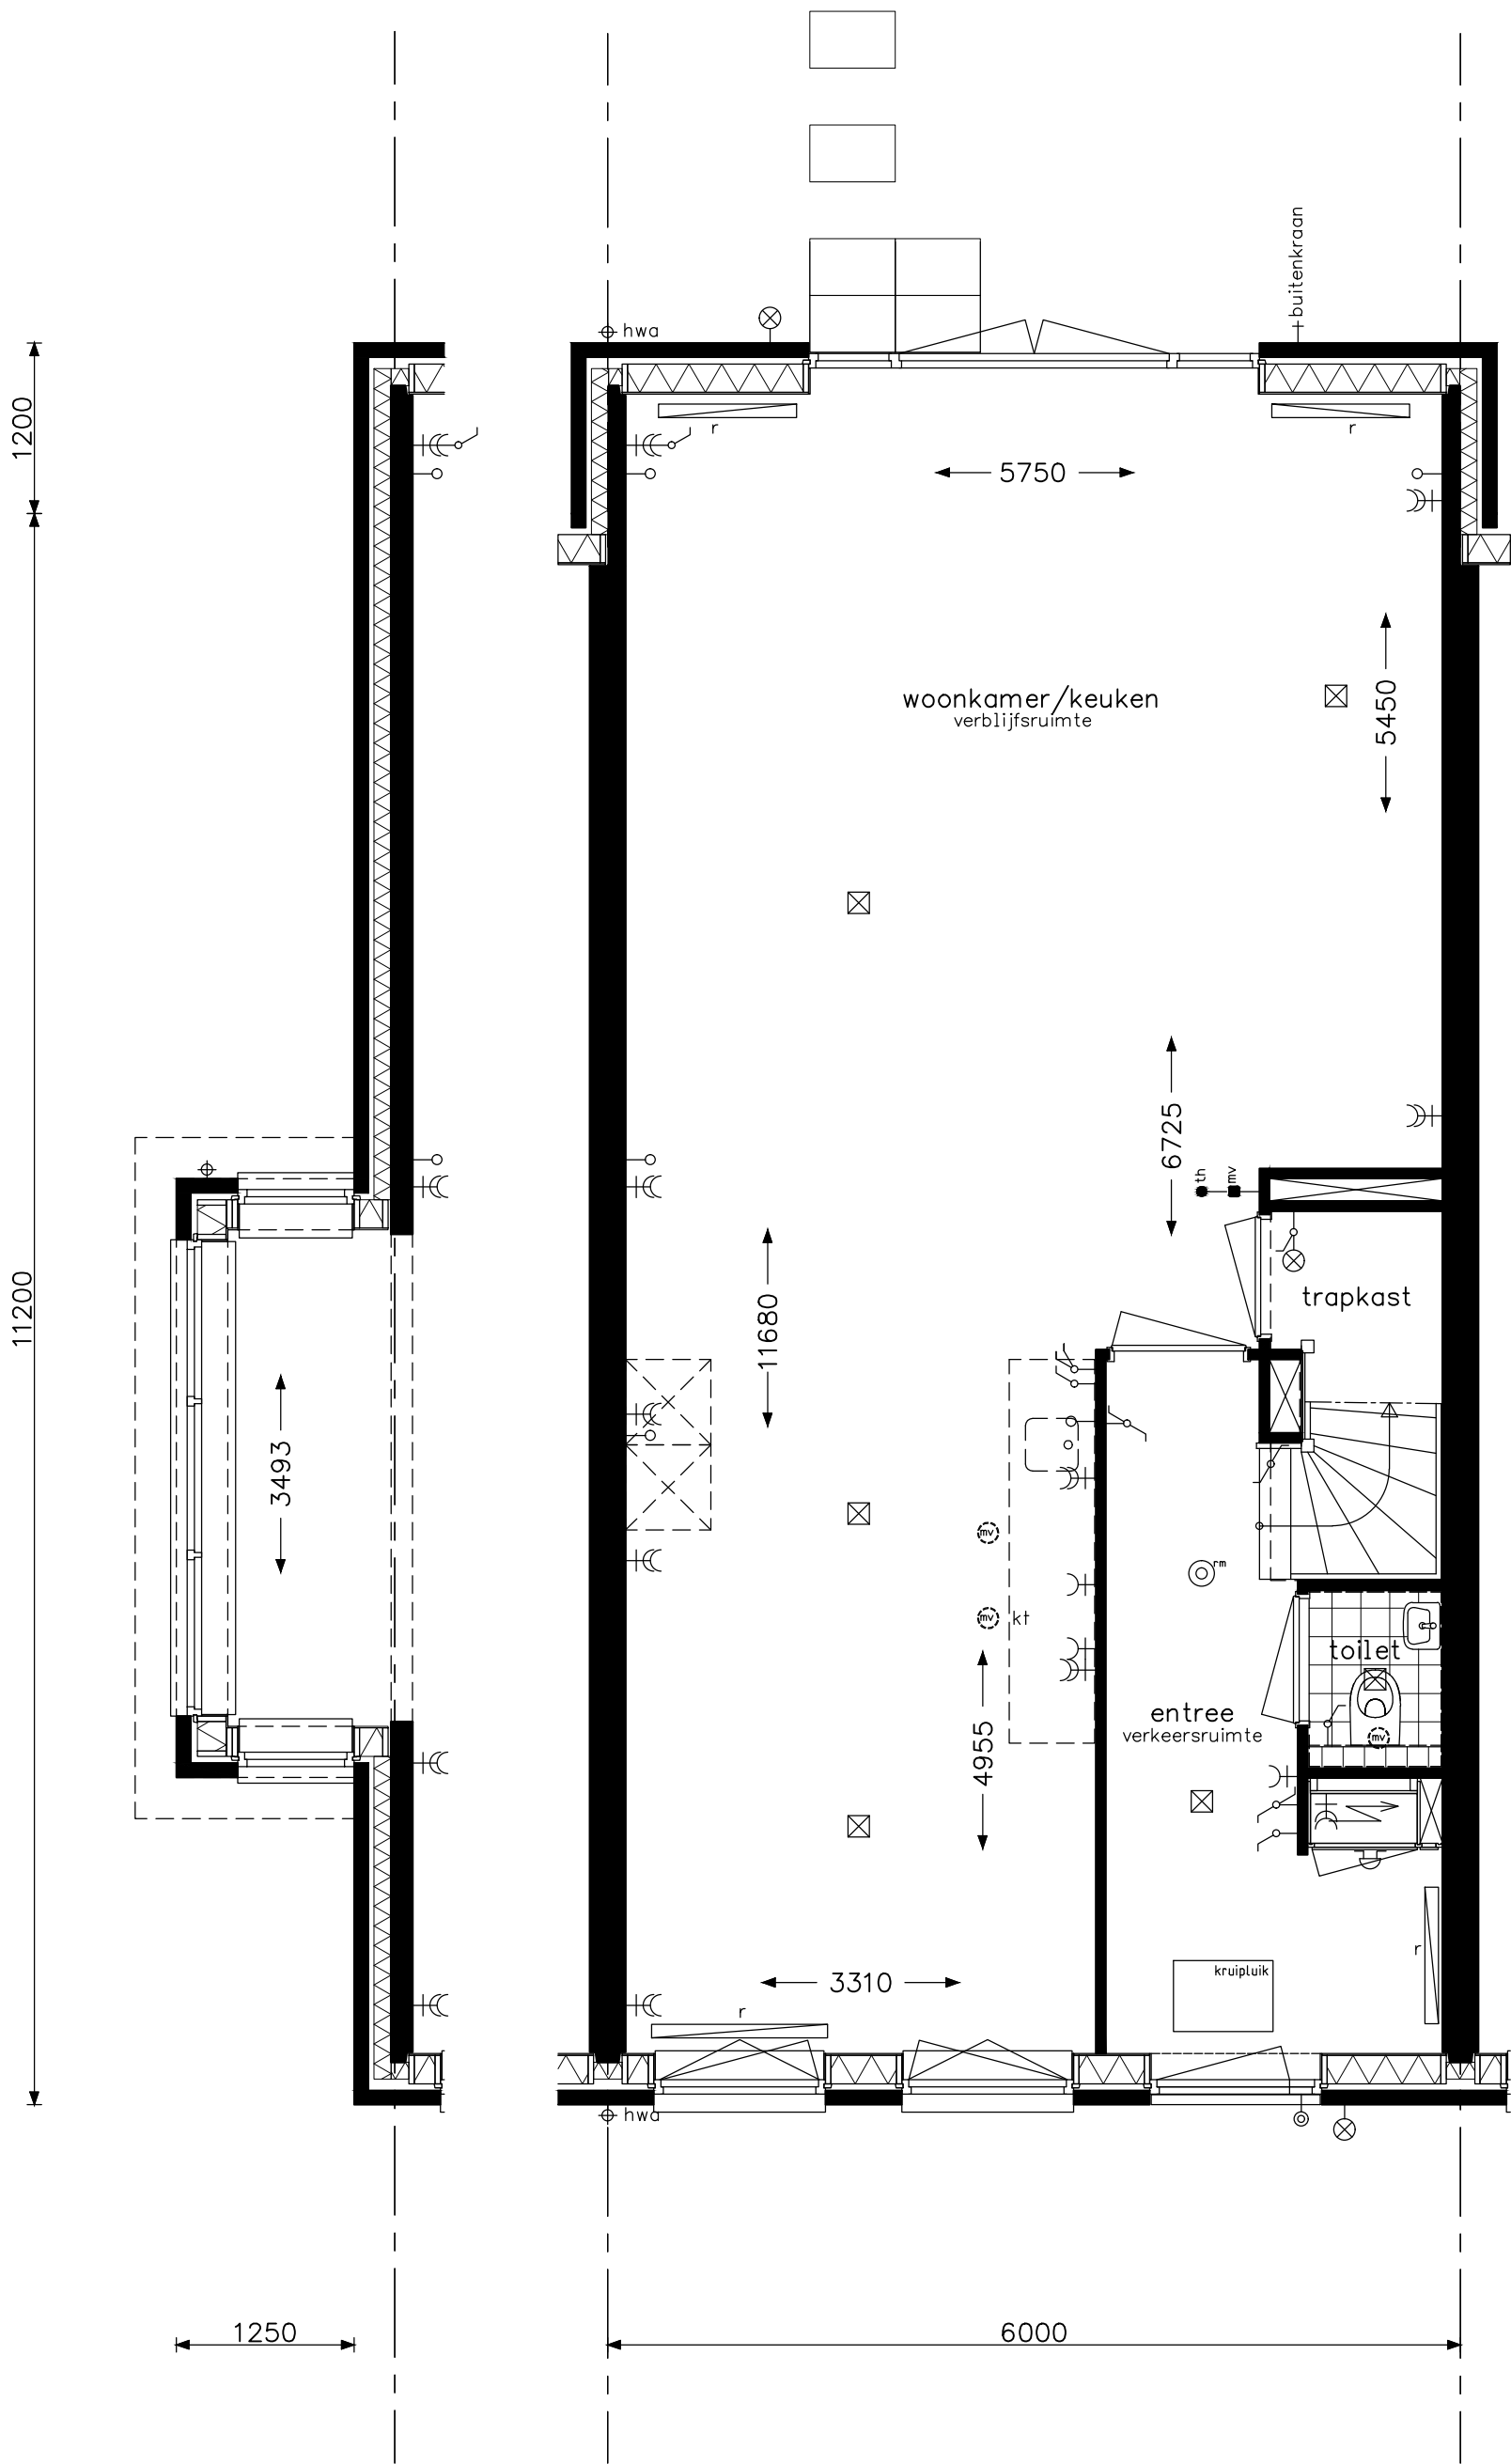

optie uitbouw 1,20m
optie openslaande deuren achtergevel
optie erker zijgevel




project 37 woningen - Hoef en Haag te Vianen			projectnr. 15029
onderwerp woningtype D + Dk begane grond opties			tekeningnr. V- 341
schaal 1:50	tekenaar sv	status definitief	(wijz)/datum (B): 17-11-2015

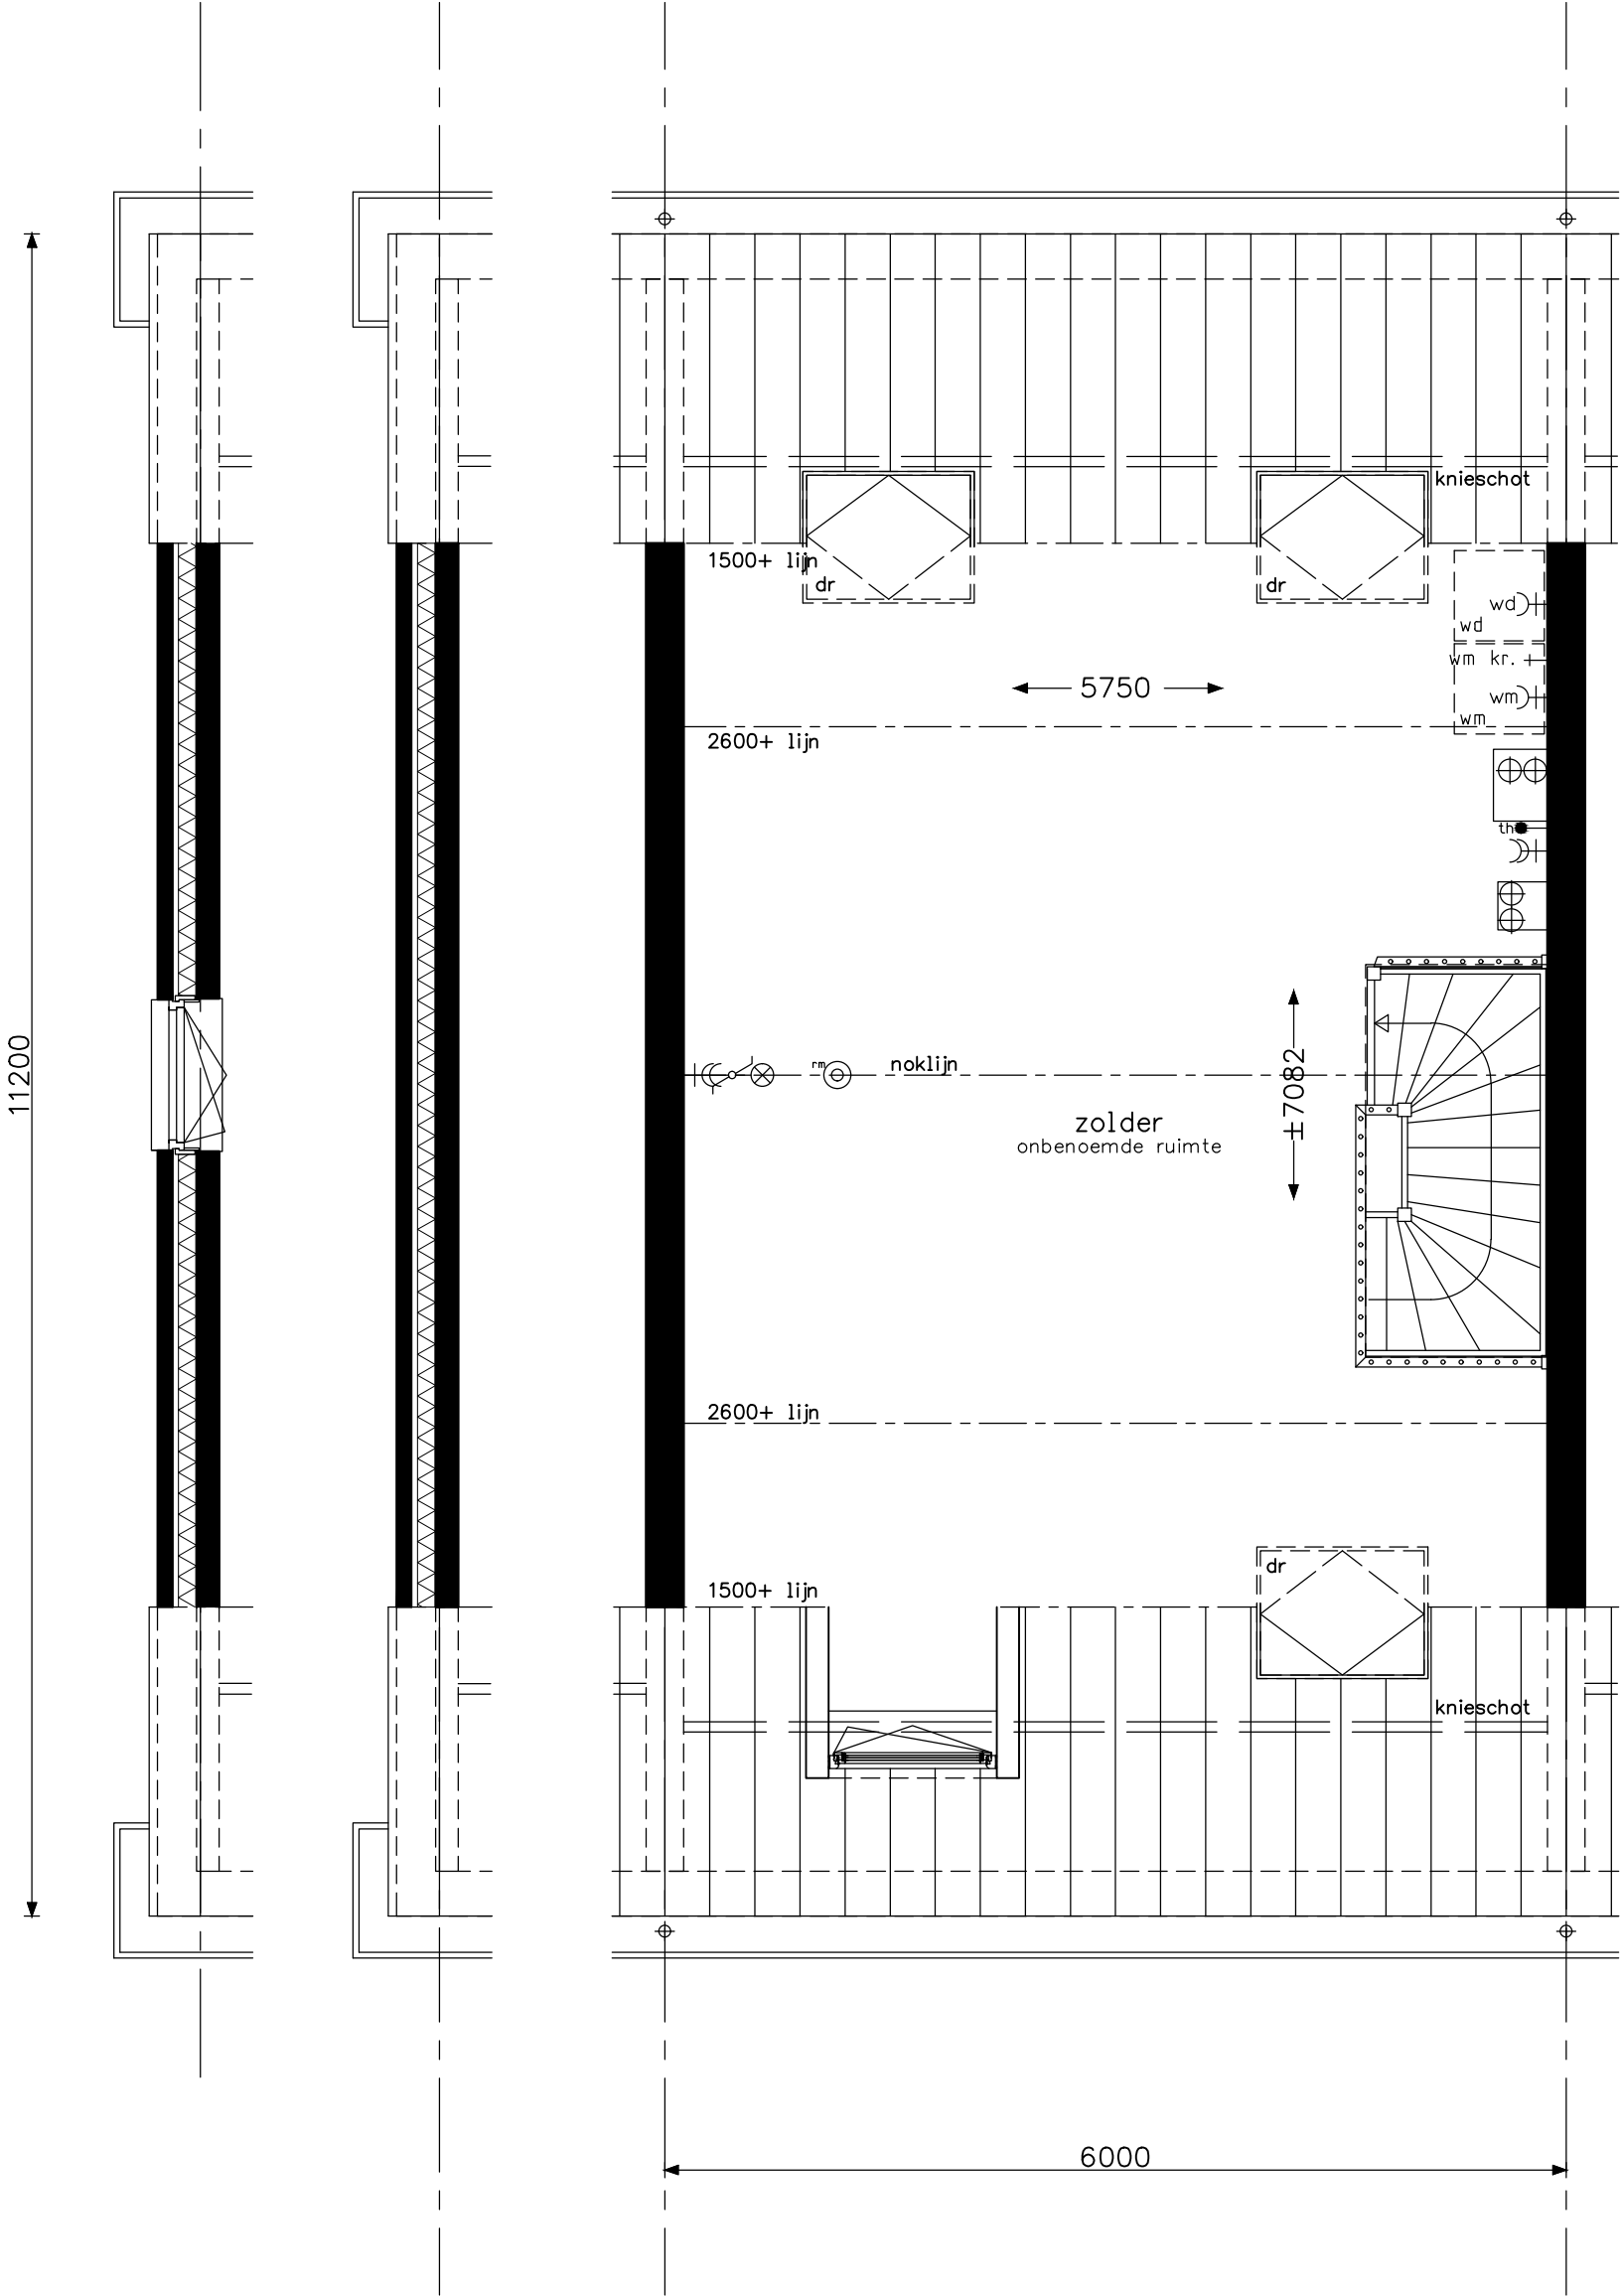

optie dakraam voorzijde
optie dakramen achterzijde
optie kozijn kopgevel




project 37 woningen - Hoef en Haag te Vianen			projectnr. 15029
onderwerp woningtype D + Dk zolder opties			tekeningnr. V- 343
schaal 1:50	tekenaar SV	status definitief	(wijz)/datum (B): 17-11-2015

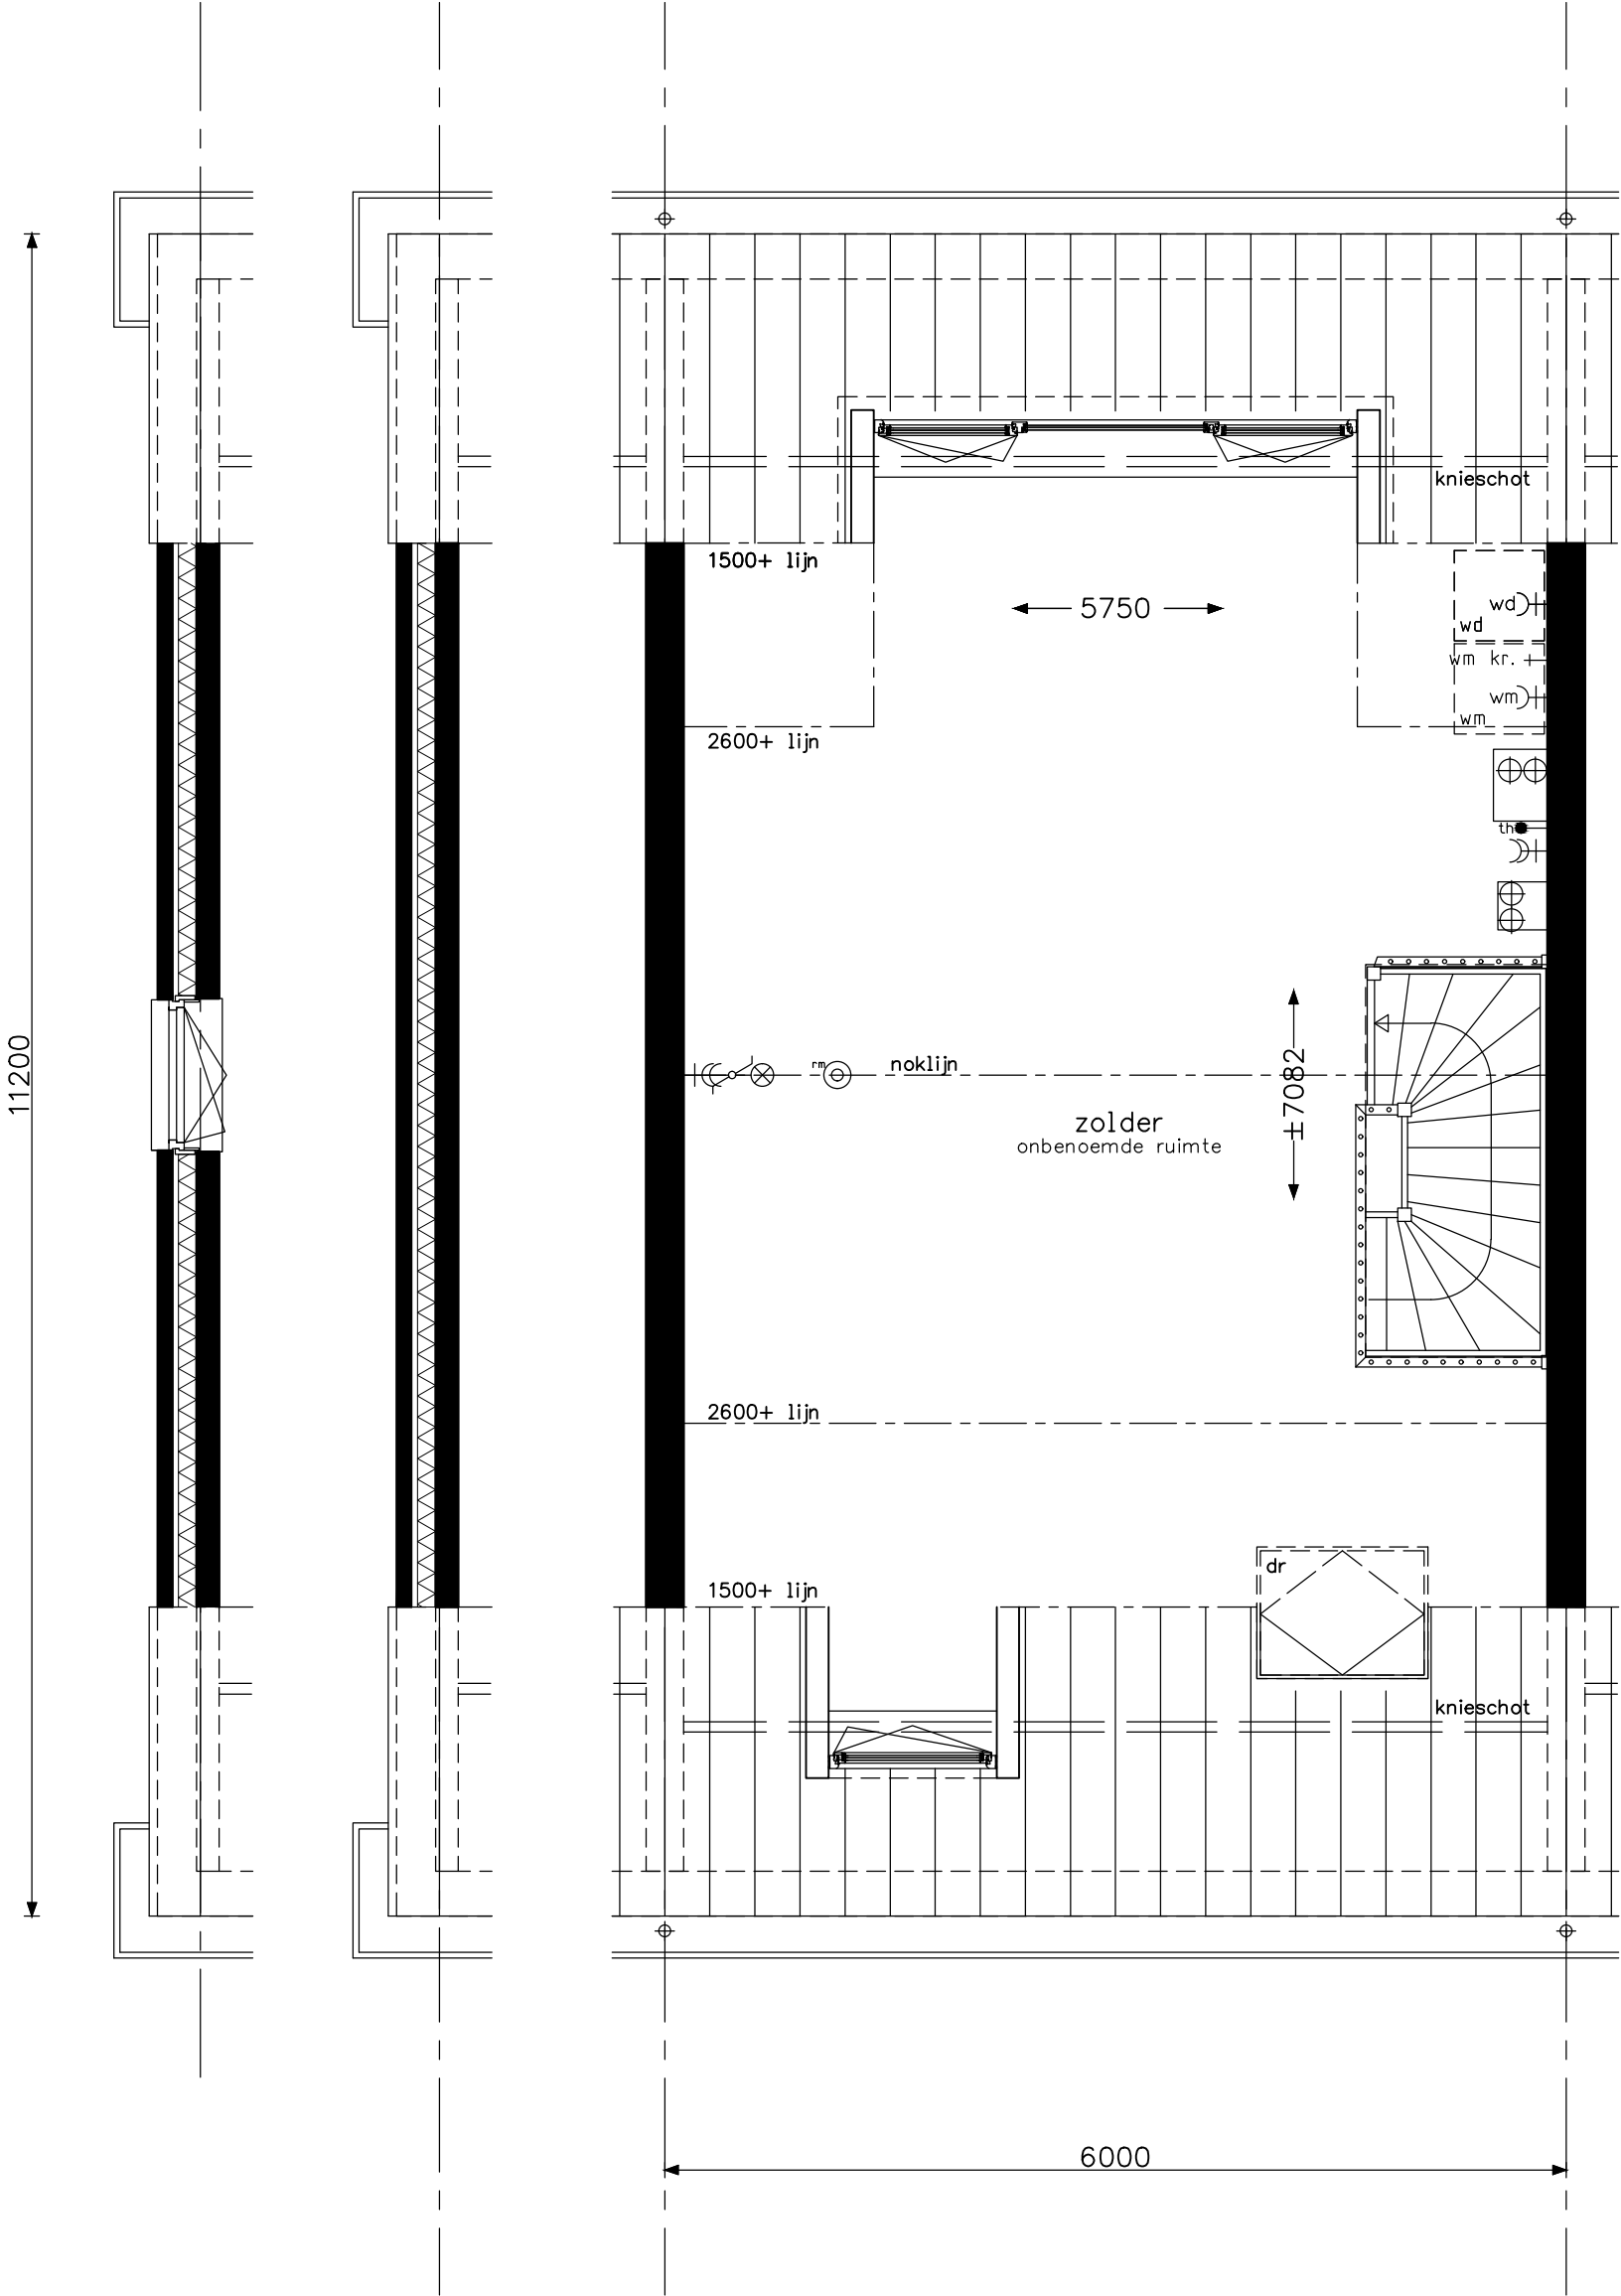

optie dakraam voorzijde
optie dakkapel A achterzijde
optie kozijn kopgevel




project 37 woningen - Hoef en Haag te Vianen			projectnr. 15029
onderwerp woningtype D + Dk zolder opties			tekeningnr. V- 343a
schaal 1:50	tekenaar SV	status definitief	(wijz)/datum (B): 17-11-2015

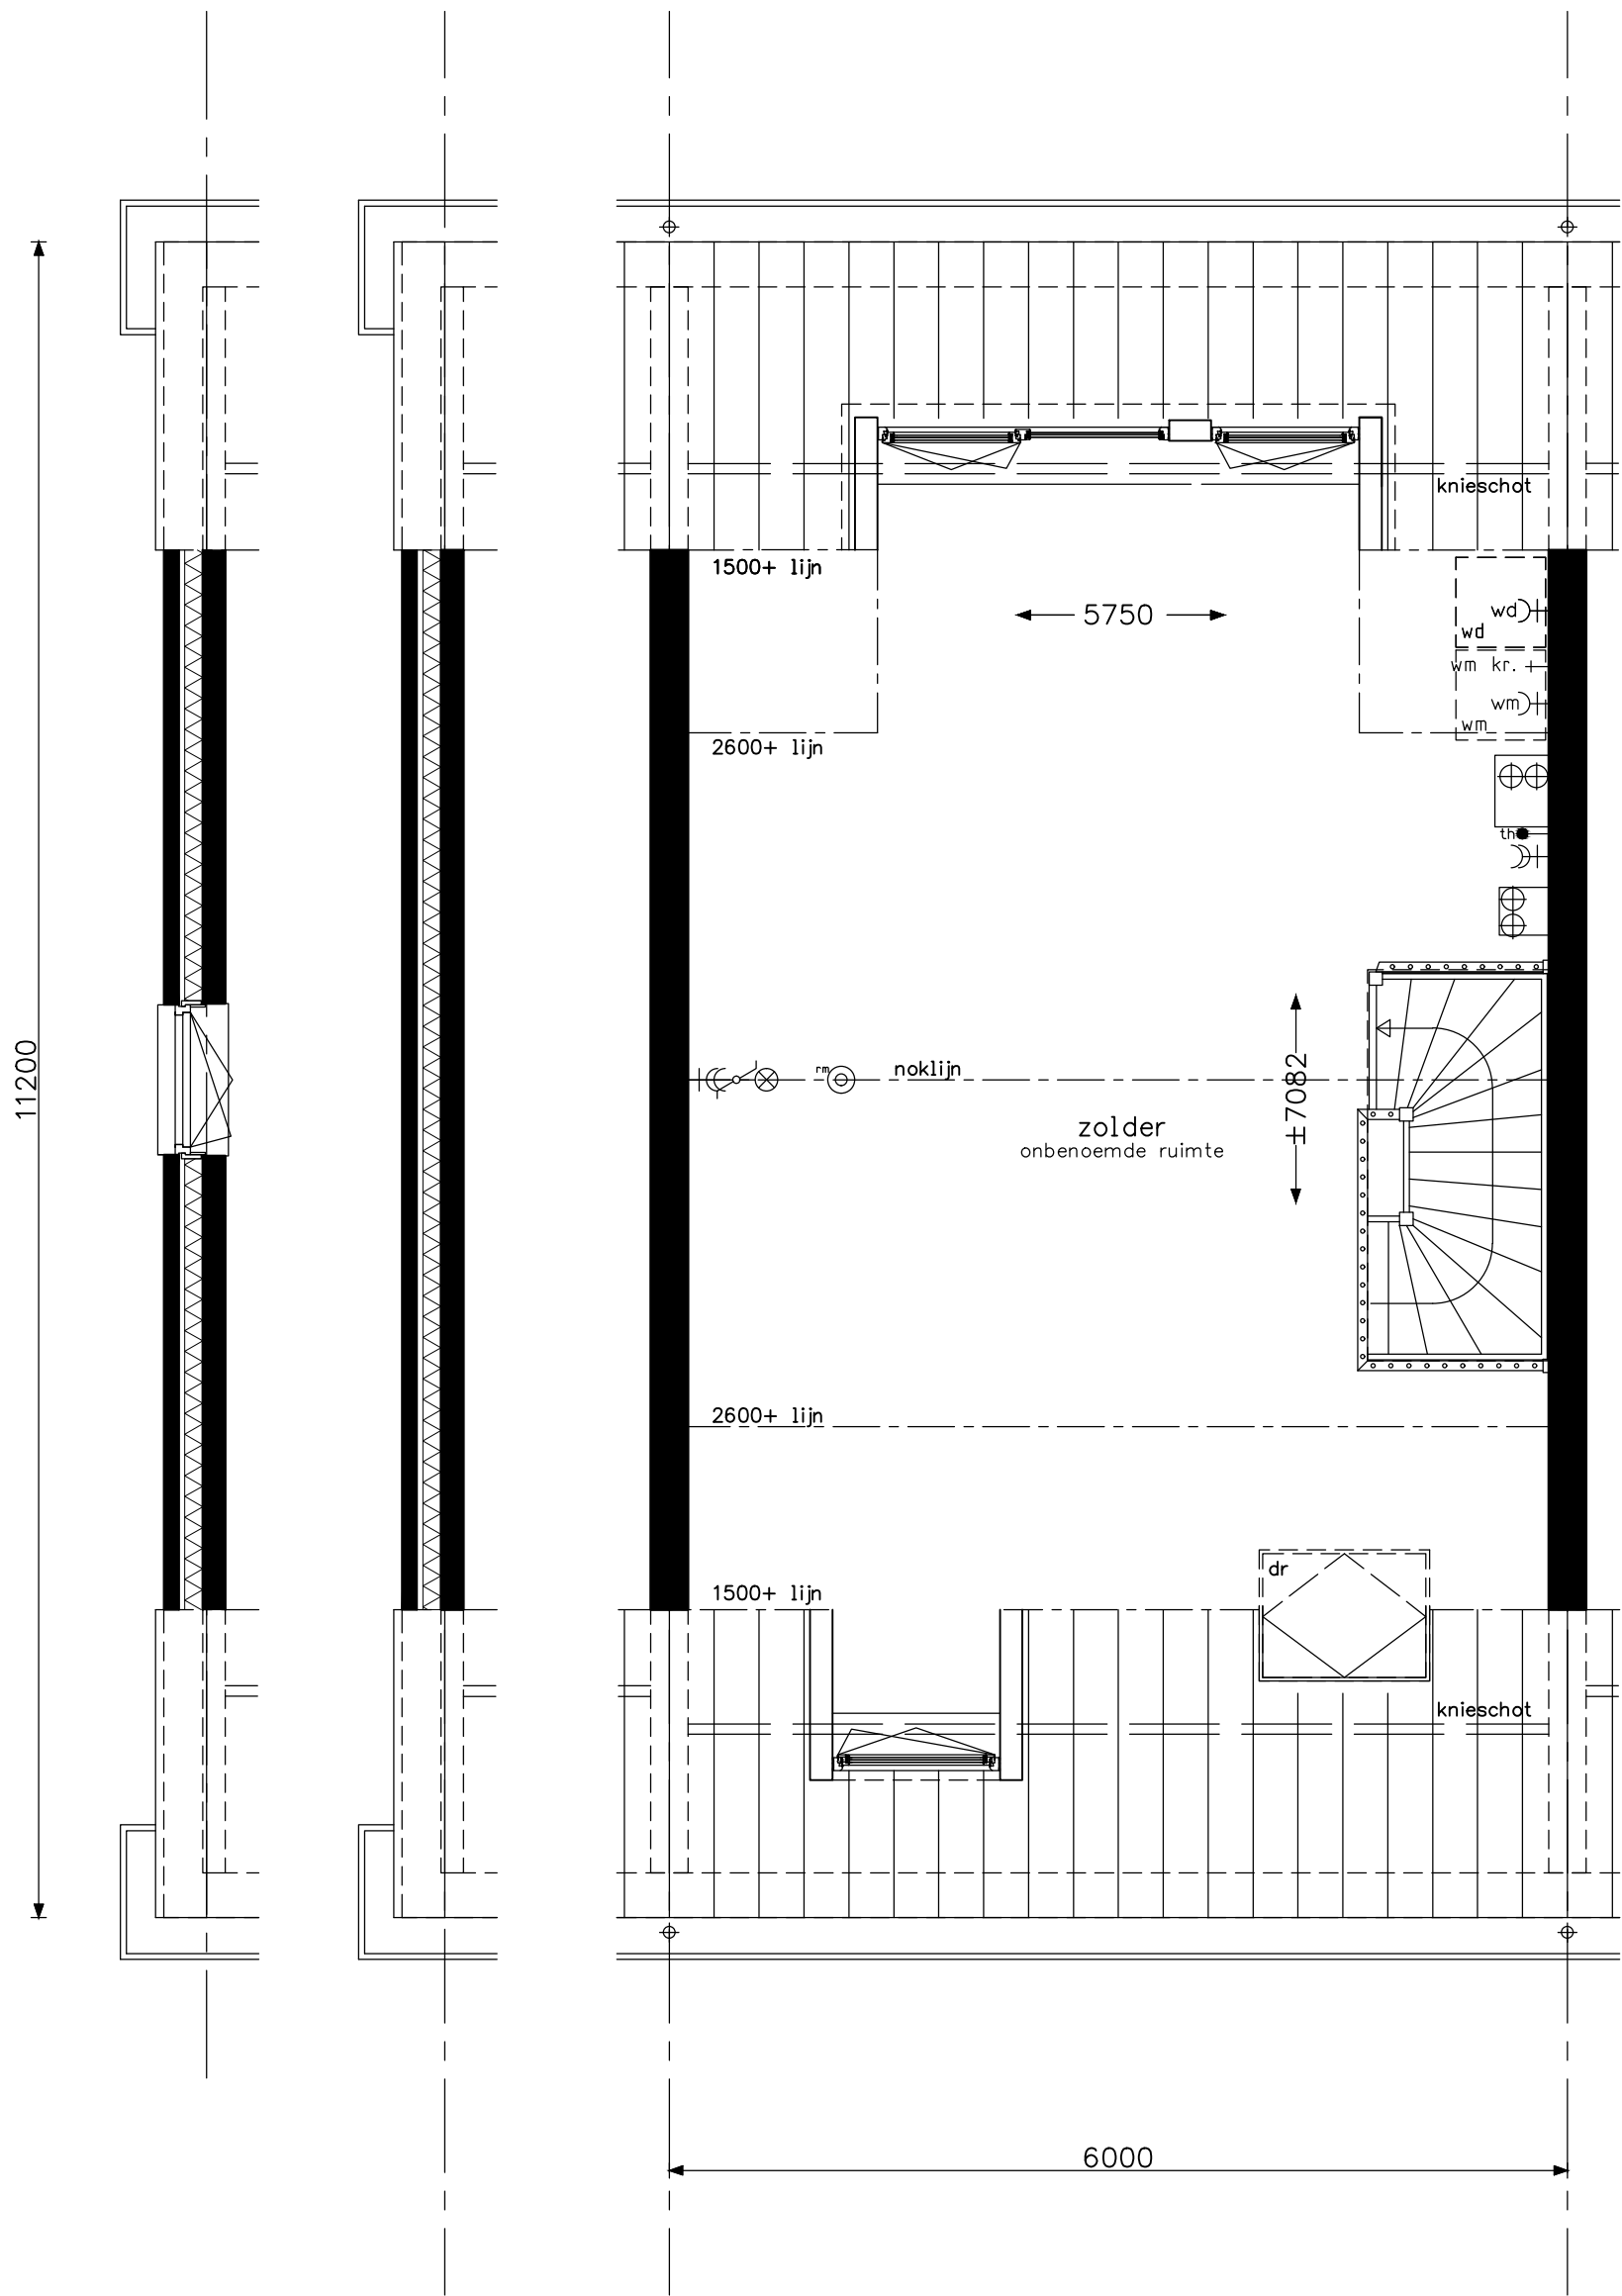


optie dakraam voorzijde
optie dakkapel B achterzijde
optie kozijn kopgevel



project 37 woningen - Hoef en Haag te Vianen			projectnr. 15029
onderwerp woningtype D + Dk zolder opties			tekeningnr. V- 343b
schaal 1:50	tekenaar SV	status definitief	(wijz)/datum (B): 17-11-2015

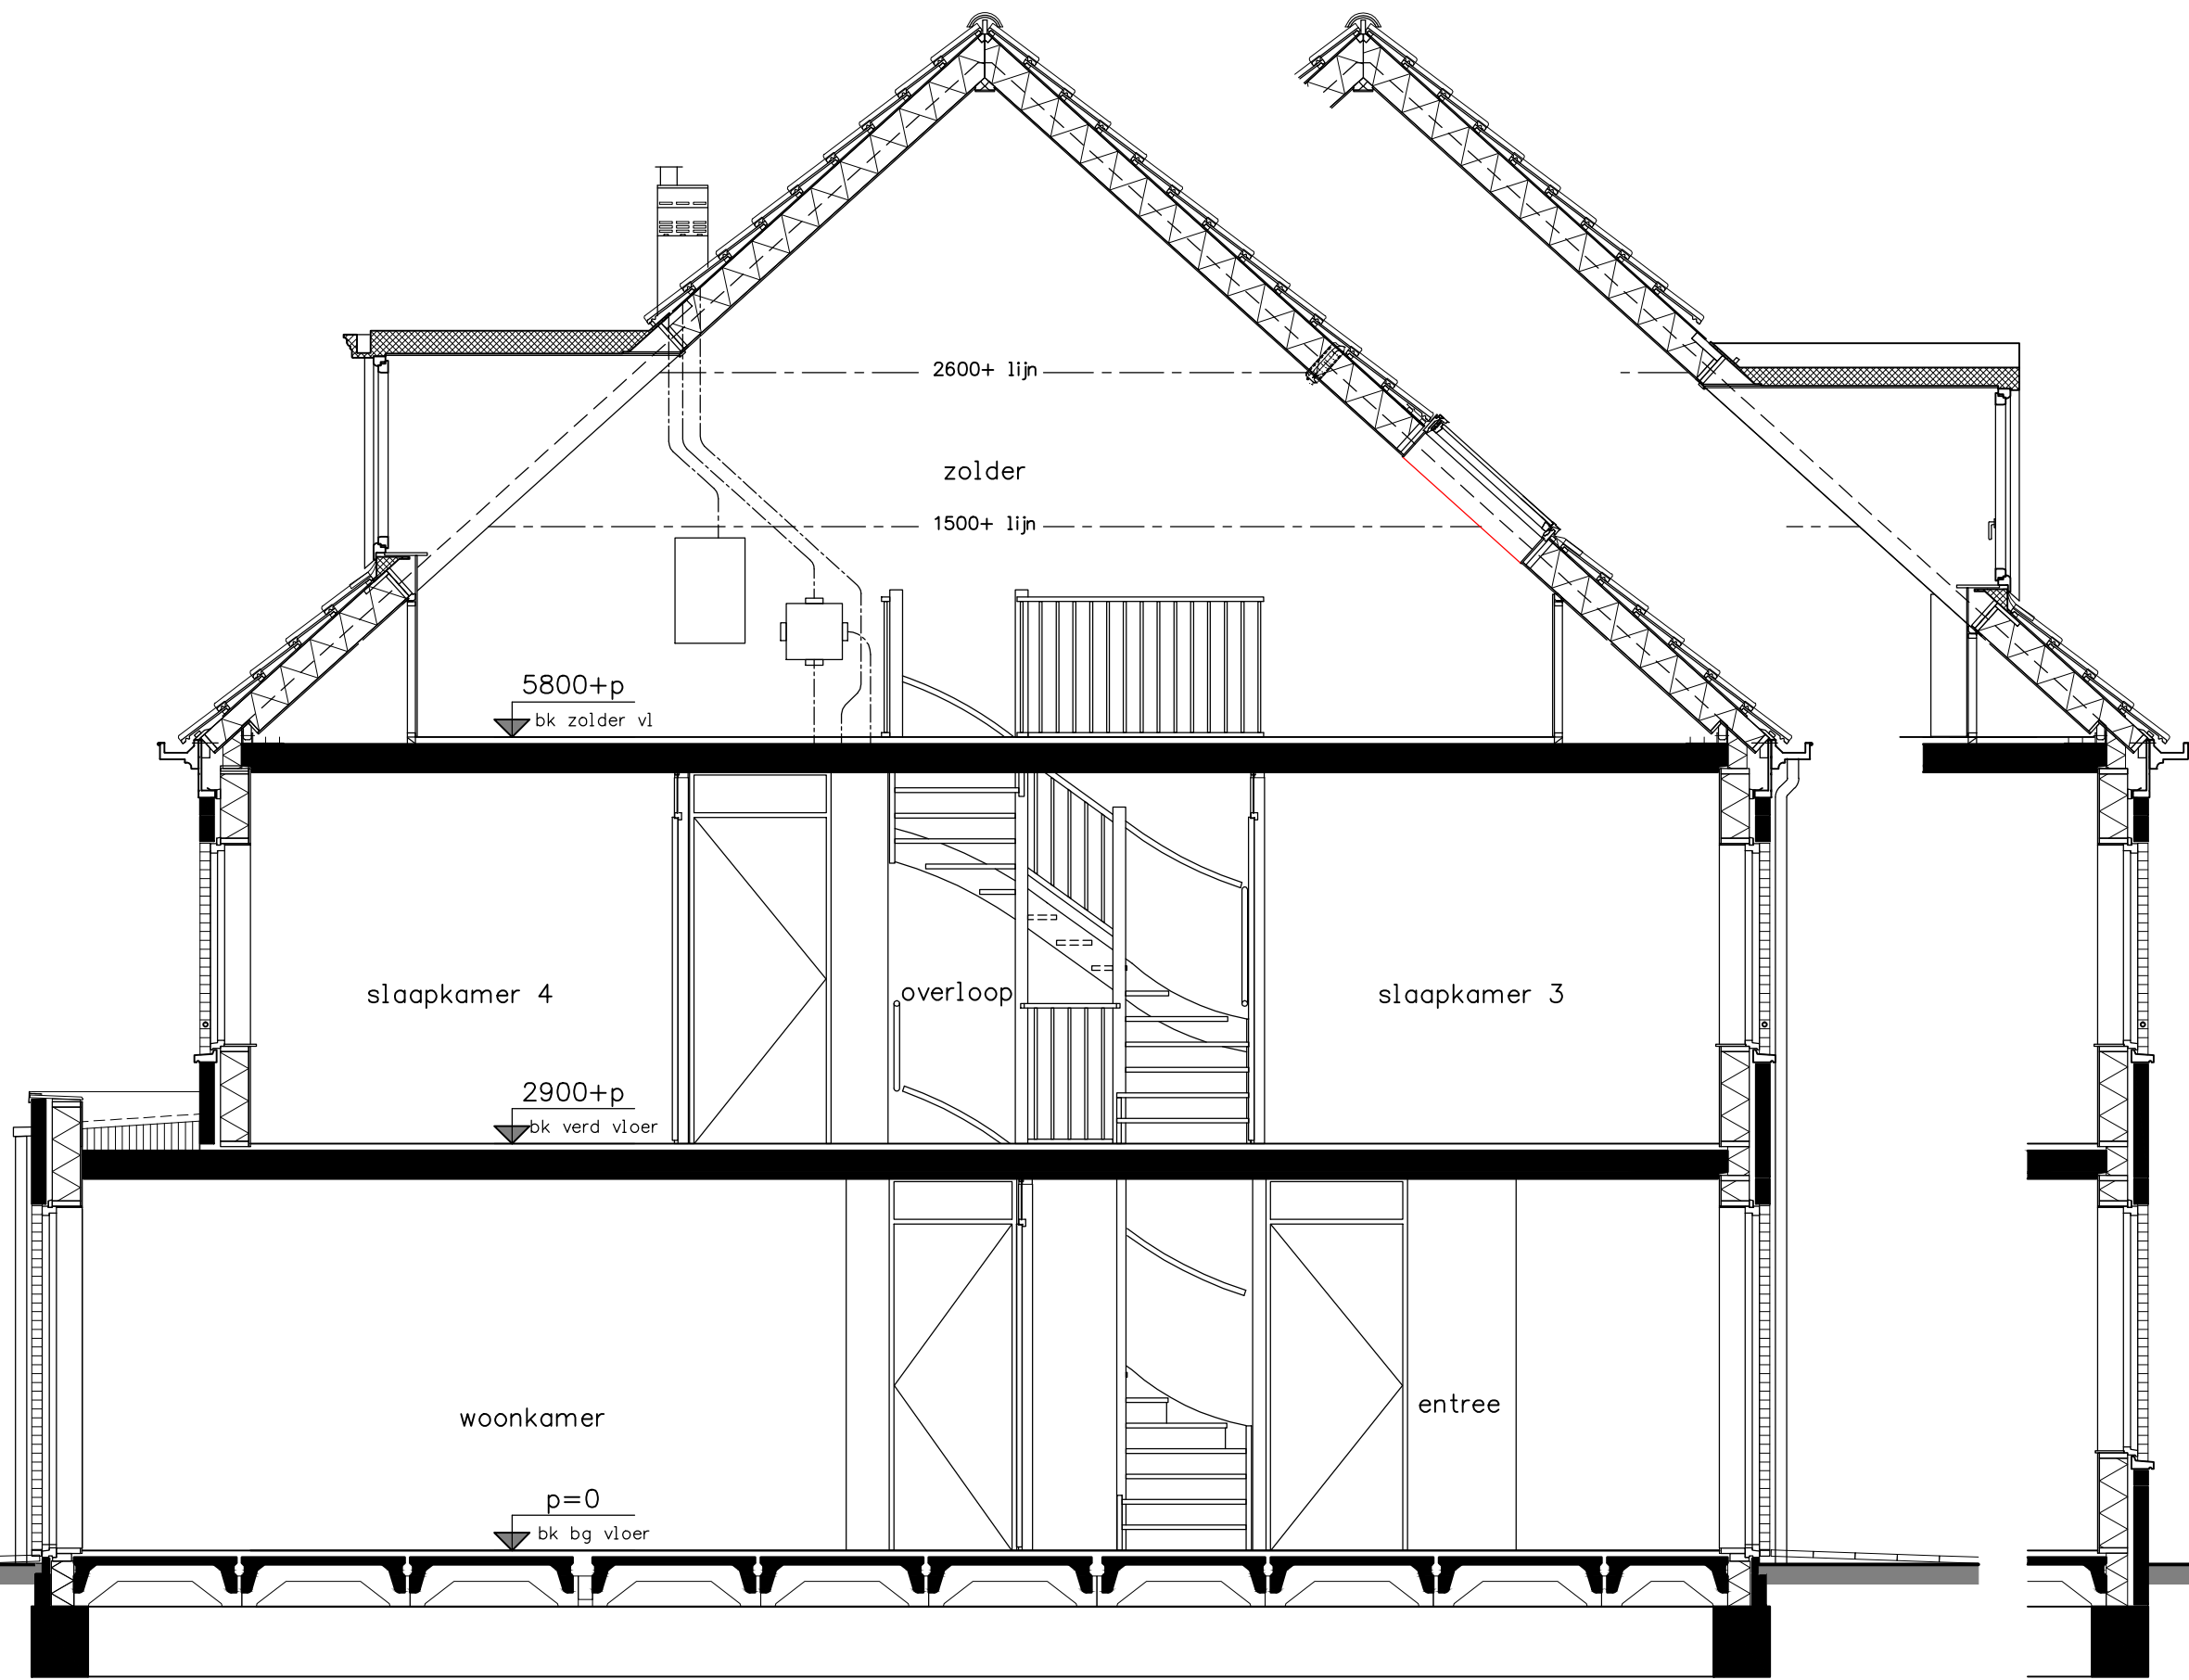

optie uitbouw 1,20m		project		37 woningen - Hoef en Haag te Vianen	
optie openslaande deuren achtergevel		onderwerp		projectnr. 15029	
optie dakkapel achterzijde		woningtype D + Dk		tekeningnr. V-344	
optie dakraam voorzijde		doorsnede opties		(wiz)/datum (B): 17-11-2015	
		schaal 1:50		definitief	
		tekenaar SV		status	
		bambam woningbouw			

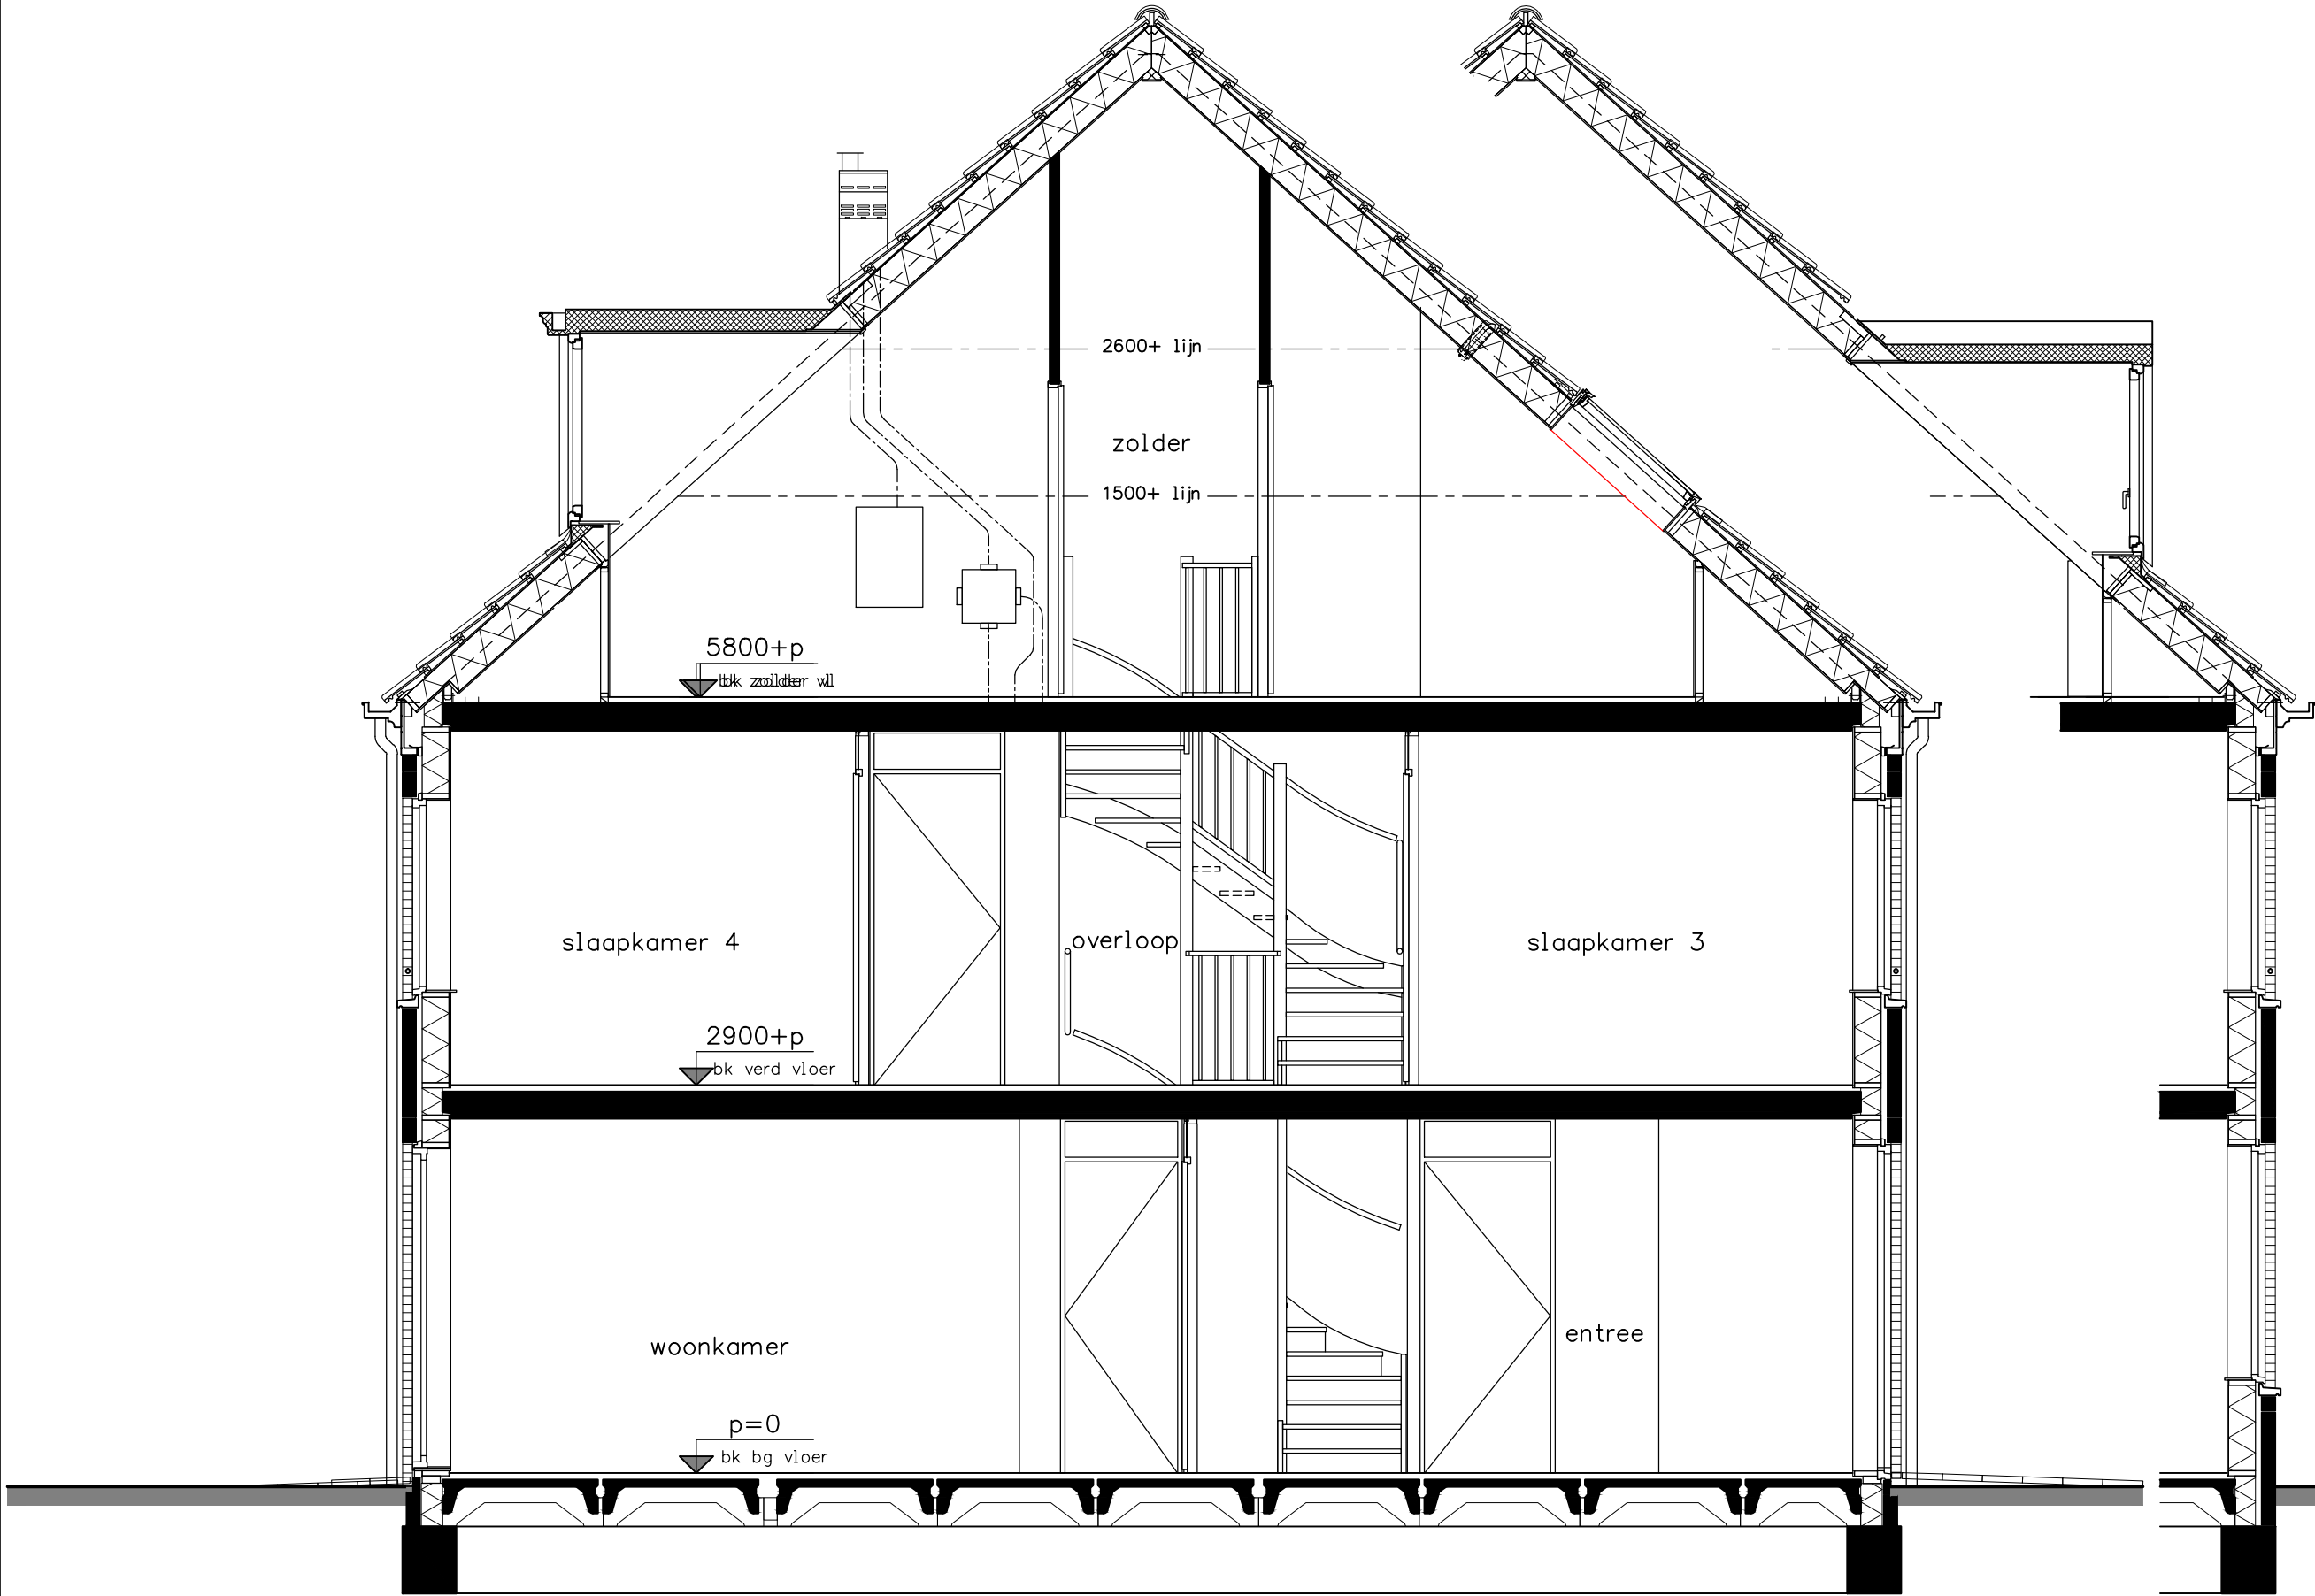

optie dakapel achterzijde
optie dakraam voorzijde



project onderwerp	37 woningen - Hoef en Haag te Vianen		
	projectnr.	15029	
	tekeningsnr.	V-344a	
schaal	woningtype D + Dk		
	doorsnede		
	opties		
1:50	tekenaar	SV	
	status	definitief	
	(wiz)/datum	(B): 17-11-2015	



optie erker zijgevel
optie paneel voordeur



project 37 woningen - Hoef en Haag te Vianen

onderwerp woningtype D + Dk

projectnr. 15029

tekeningnr. V-345

opties

schaal 1:50


tekenaar SV

status


definitief

(wiz)/datum

(B): 17-11-2015

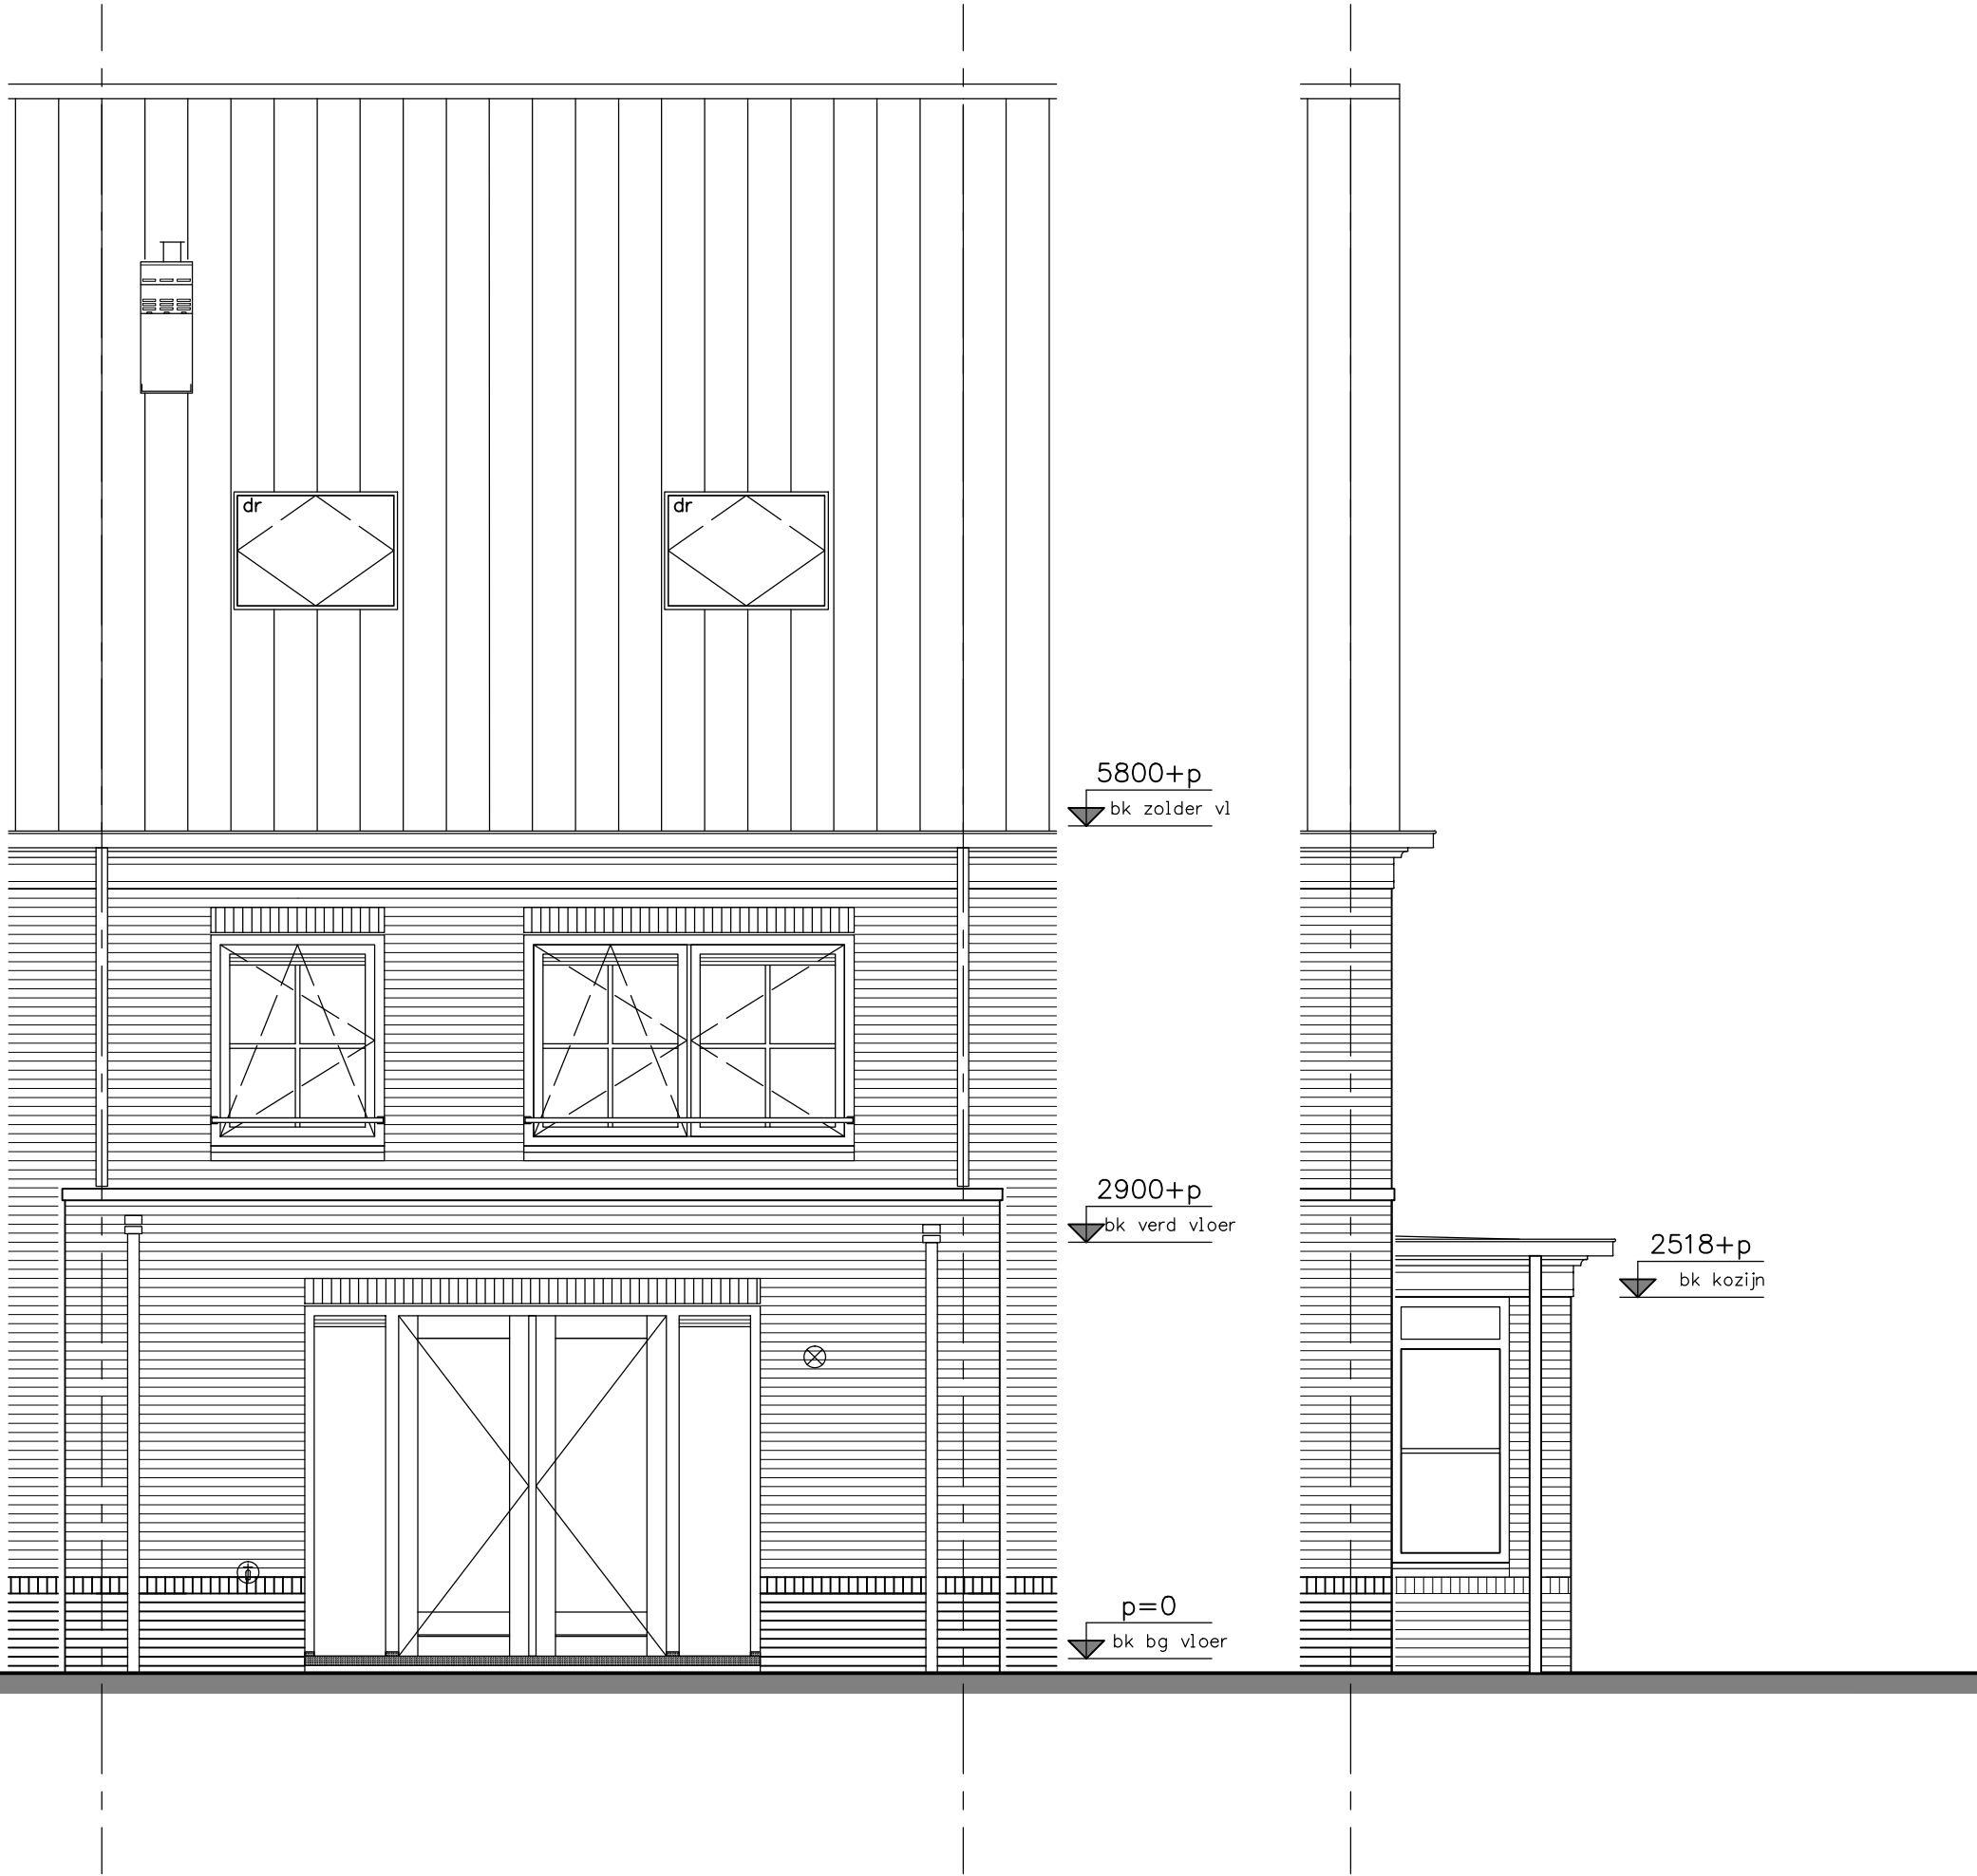


optie uitbouw 1,20m		project		37 woningen - Hoef en Haag te Vianen	
optie openslaande deuren achtergevel		onderwerp		woningtype D + Dk	
optie dakramen achterzijde		schaal		1:50	
optie erker zijgevel		tekeningnr.		15029	
		status		definitief	
		tekenaar		SV	
		(wiz)/datum		(B): 17-11-2015	
		opties		V-346	

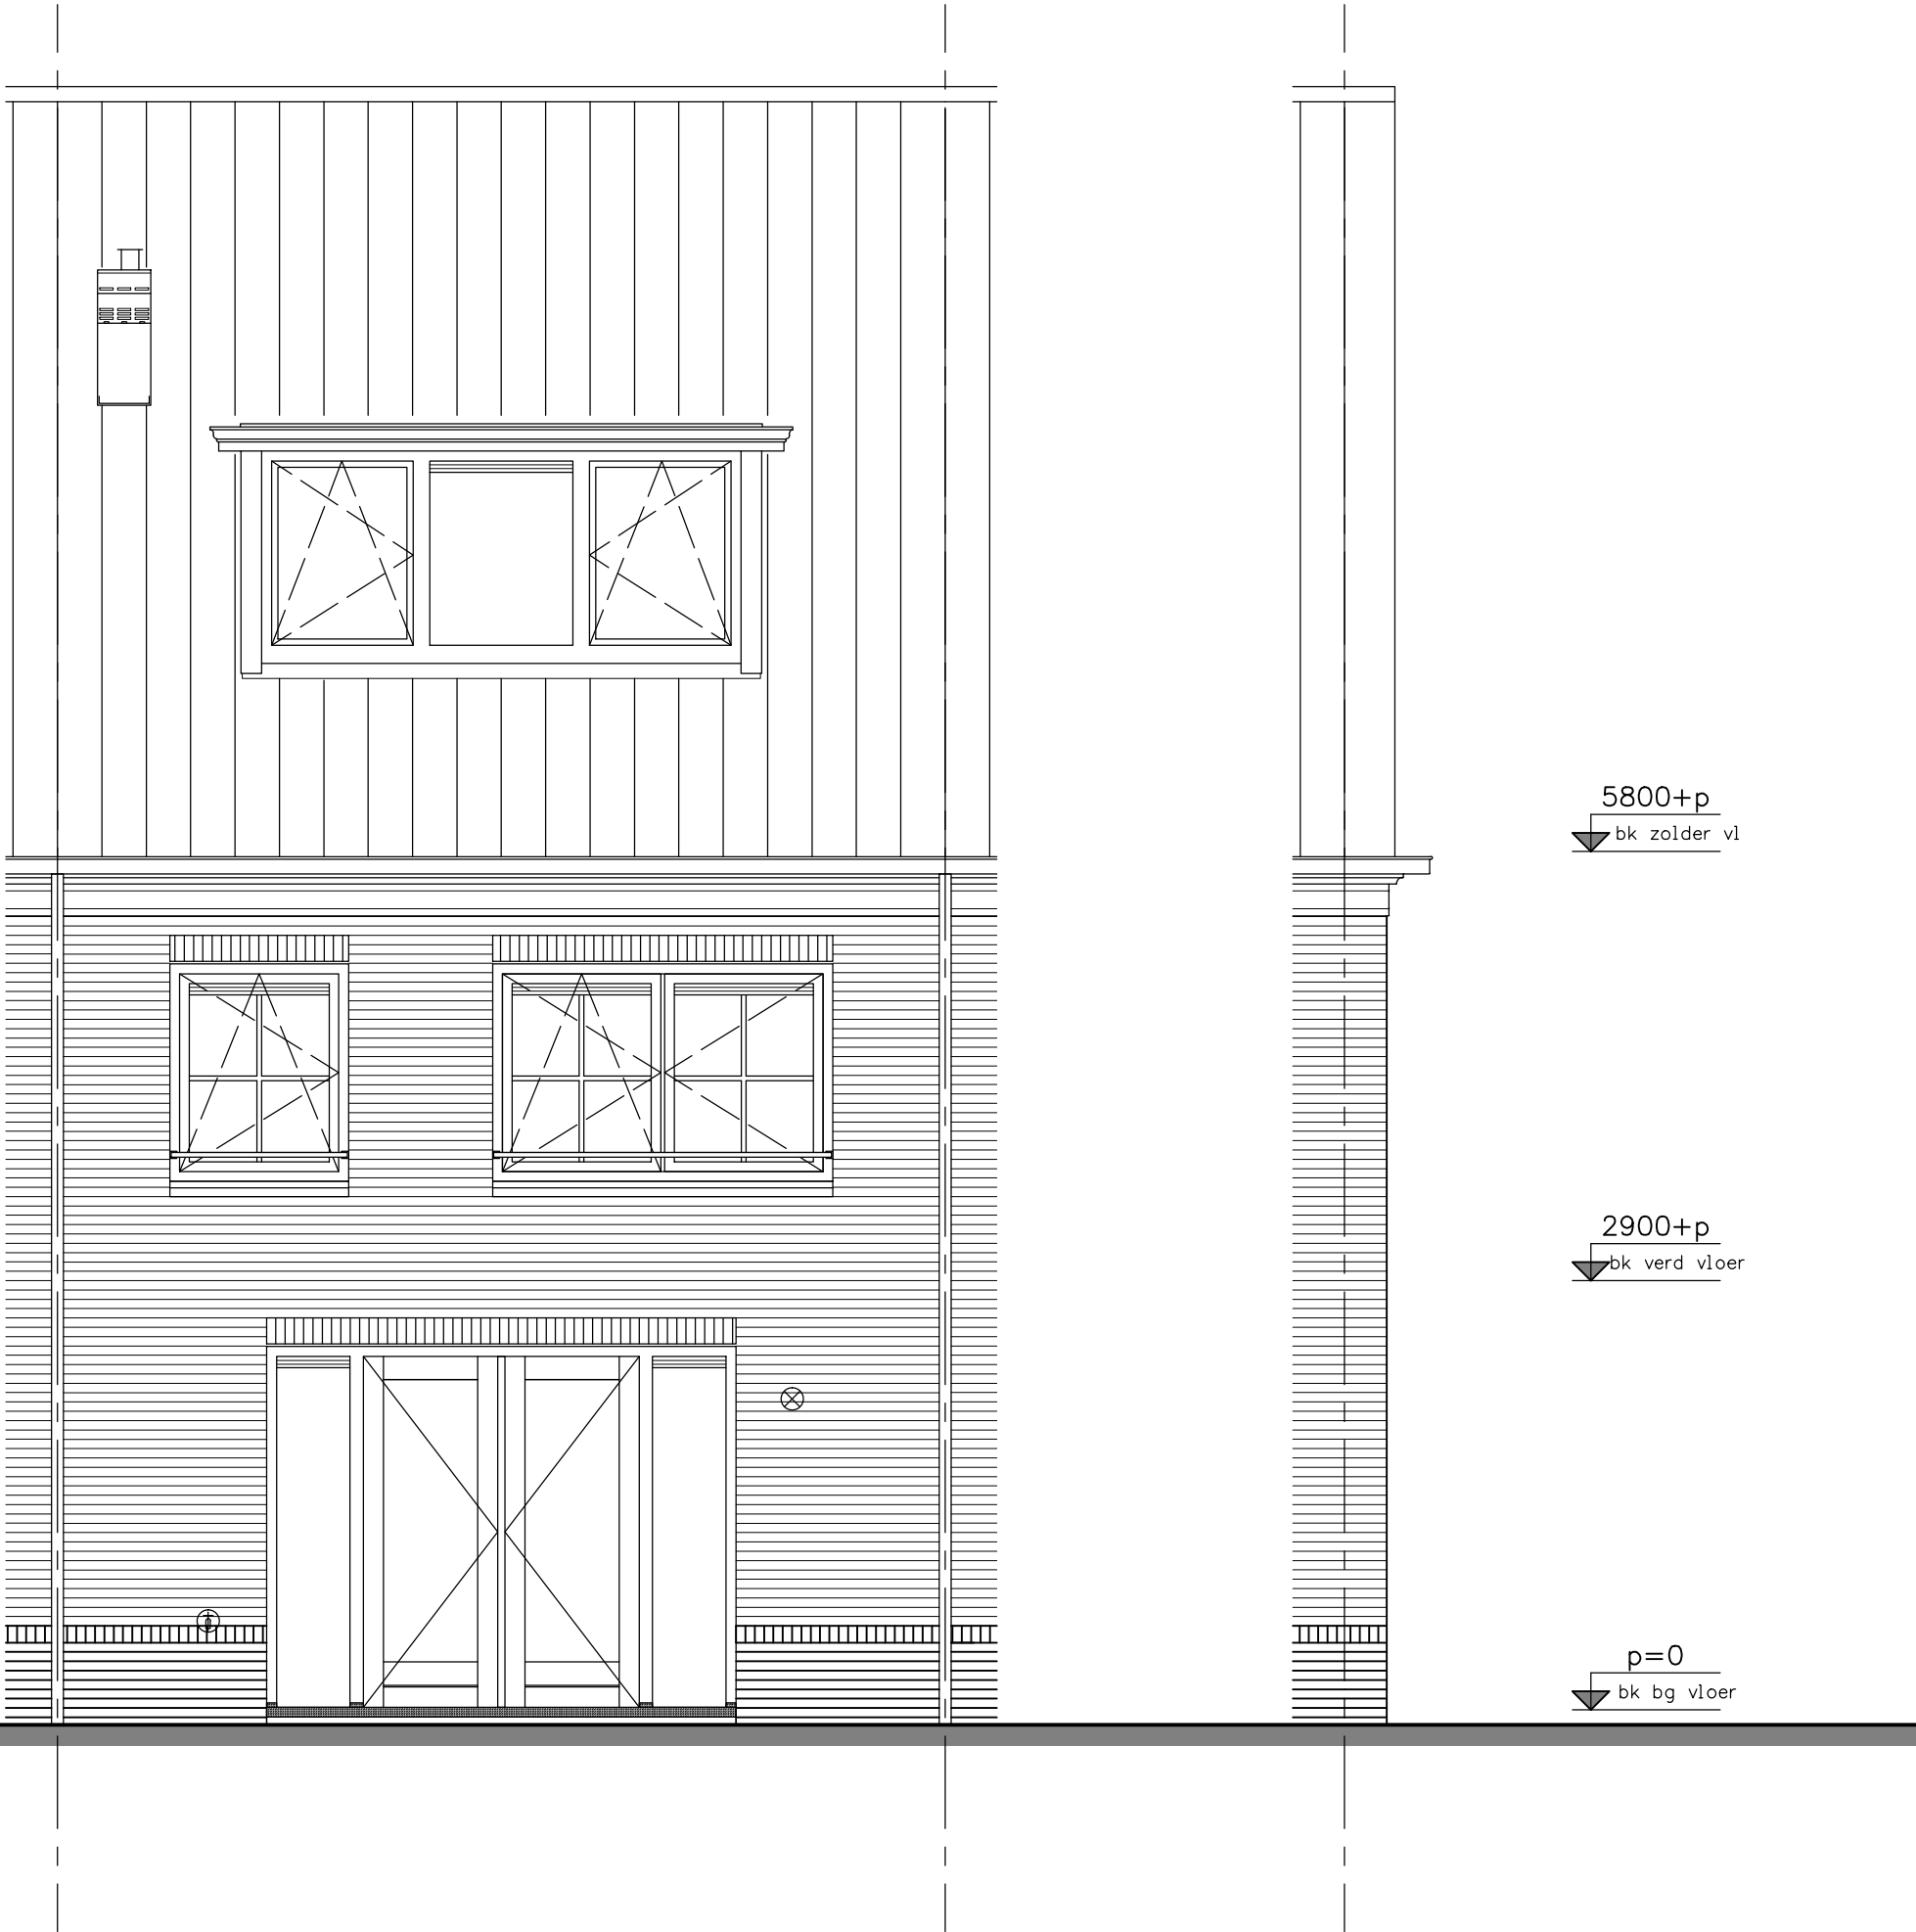

optie openslaande deuren achtergevel			37 woningen - Hoef en Haag te Vianen			
optie dakkapel A achterzijde			project onderwerp		projectnr. 15029	tekeningnr. V-346a
			woningtype D + Dk1 en D1k achtergevel opties			
				status SV	definitief	(wijz)/datum (B): 17-11-2015
				schaal 1:50		

koperstekening

koperstekening

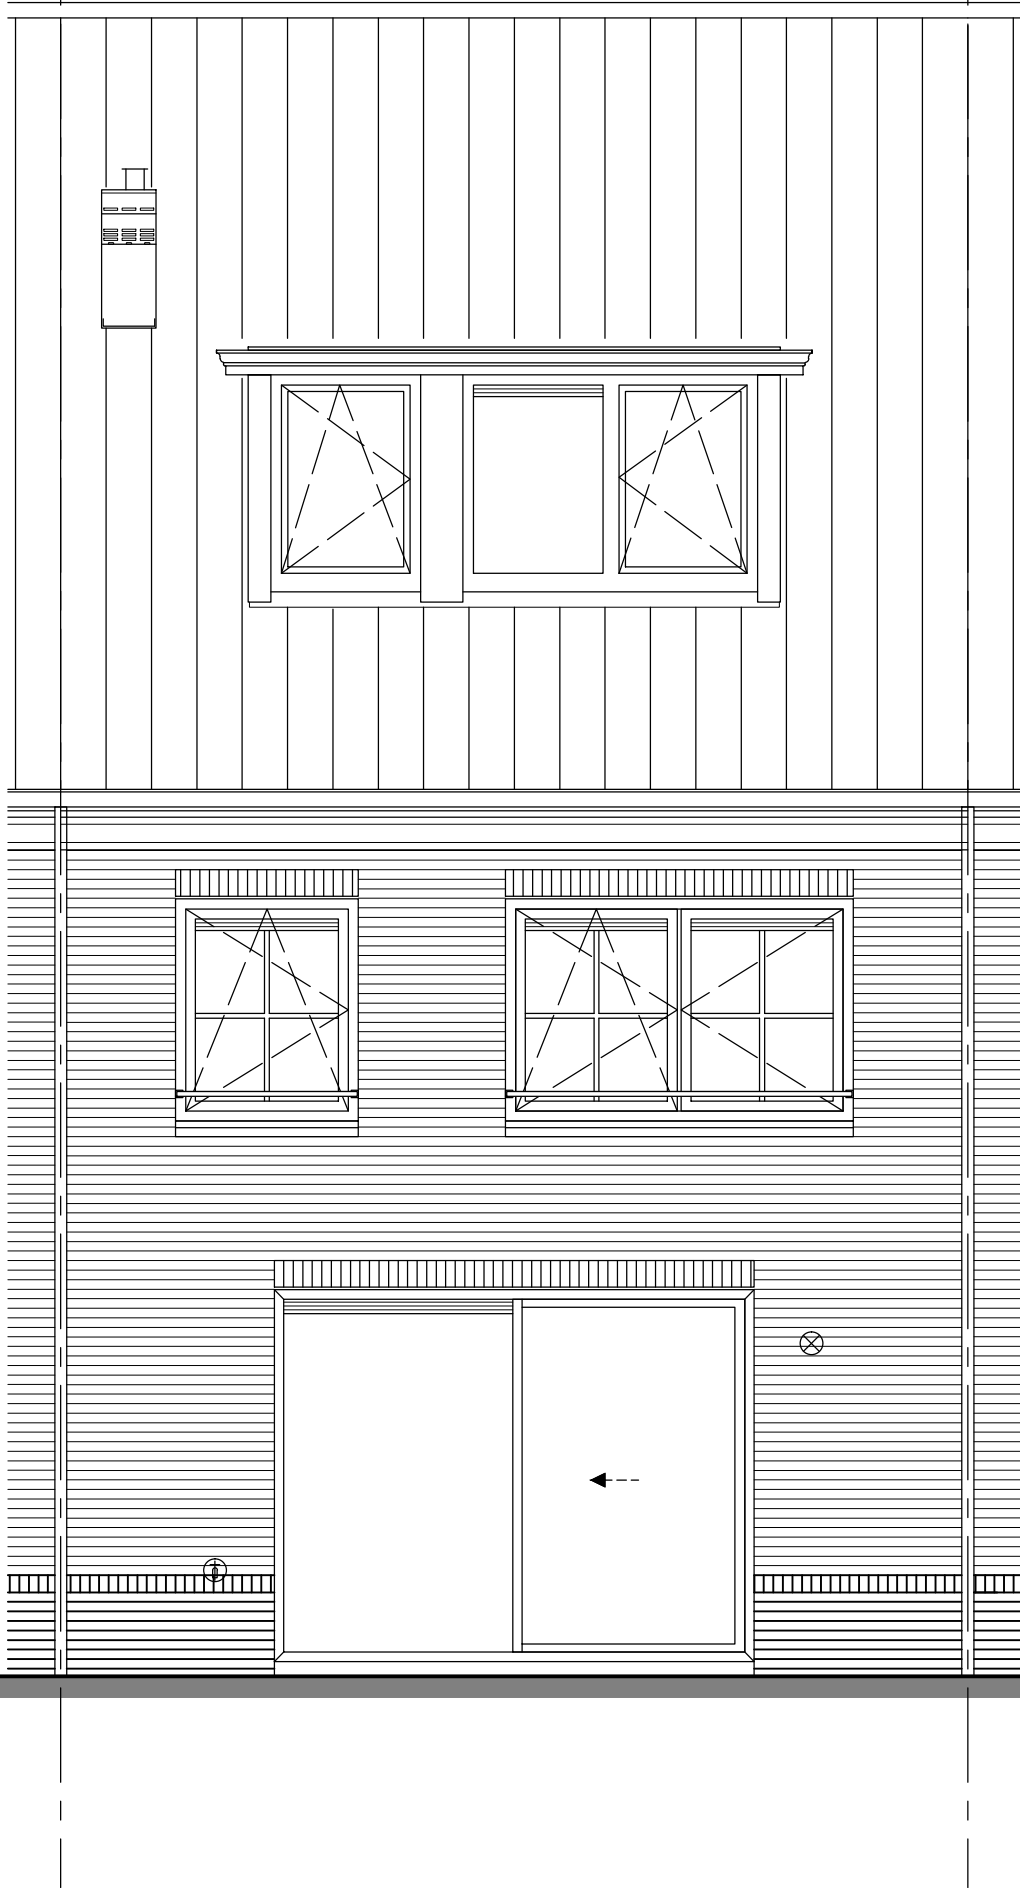

p=0
bk bg vloer

2900+p
bk verd vloer

5800+p
bk zolder vl


optie dakkapel B achterzijde



project	37 woningen - Hoef en Haag te Vianen
onderwerp	woningtype D + Dk1 en D1k
tekeningsnr.	15029
opties	achtergevel
	V- 346b



optie uitbouw 1,20m		project		37 woningen - Hoef en Haag te Vianen	
optie erker zijgevel		onderwerp		woningtype Dk	
optie dakkapel achtergevel		schaal		zijgevel	
		1:50		opties	
		tekenaar		status	
		SV		definitief	
		(wiz)/datum		(B): 17-11-2015	

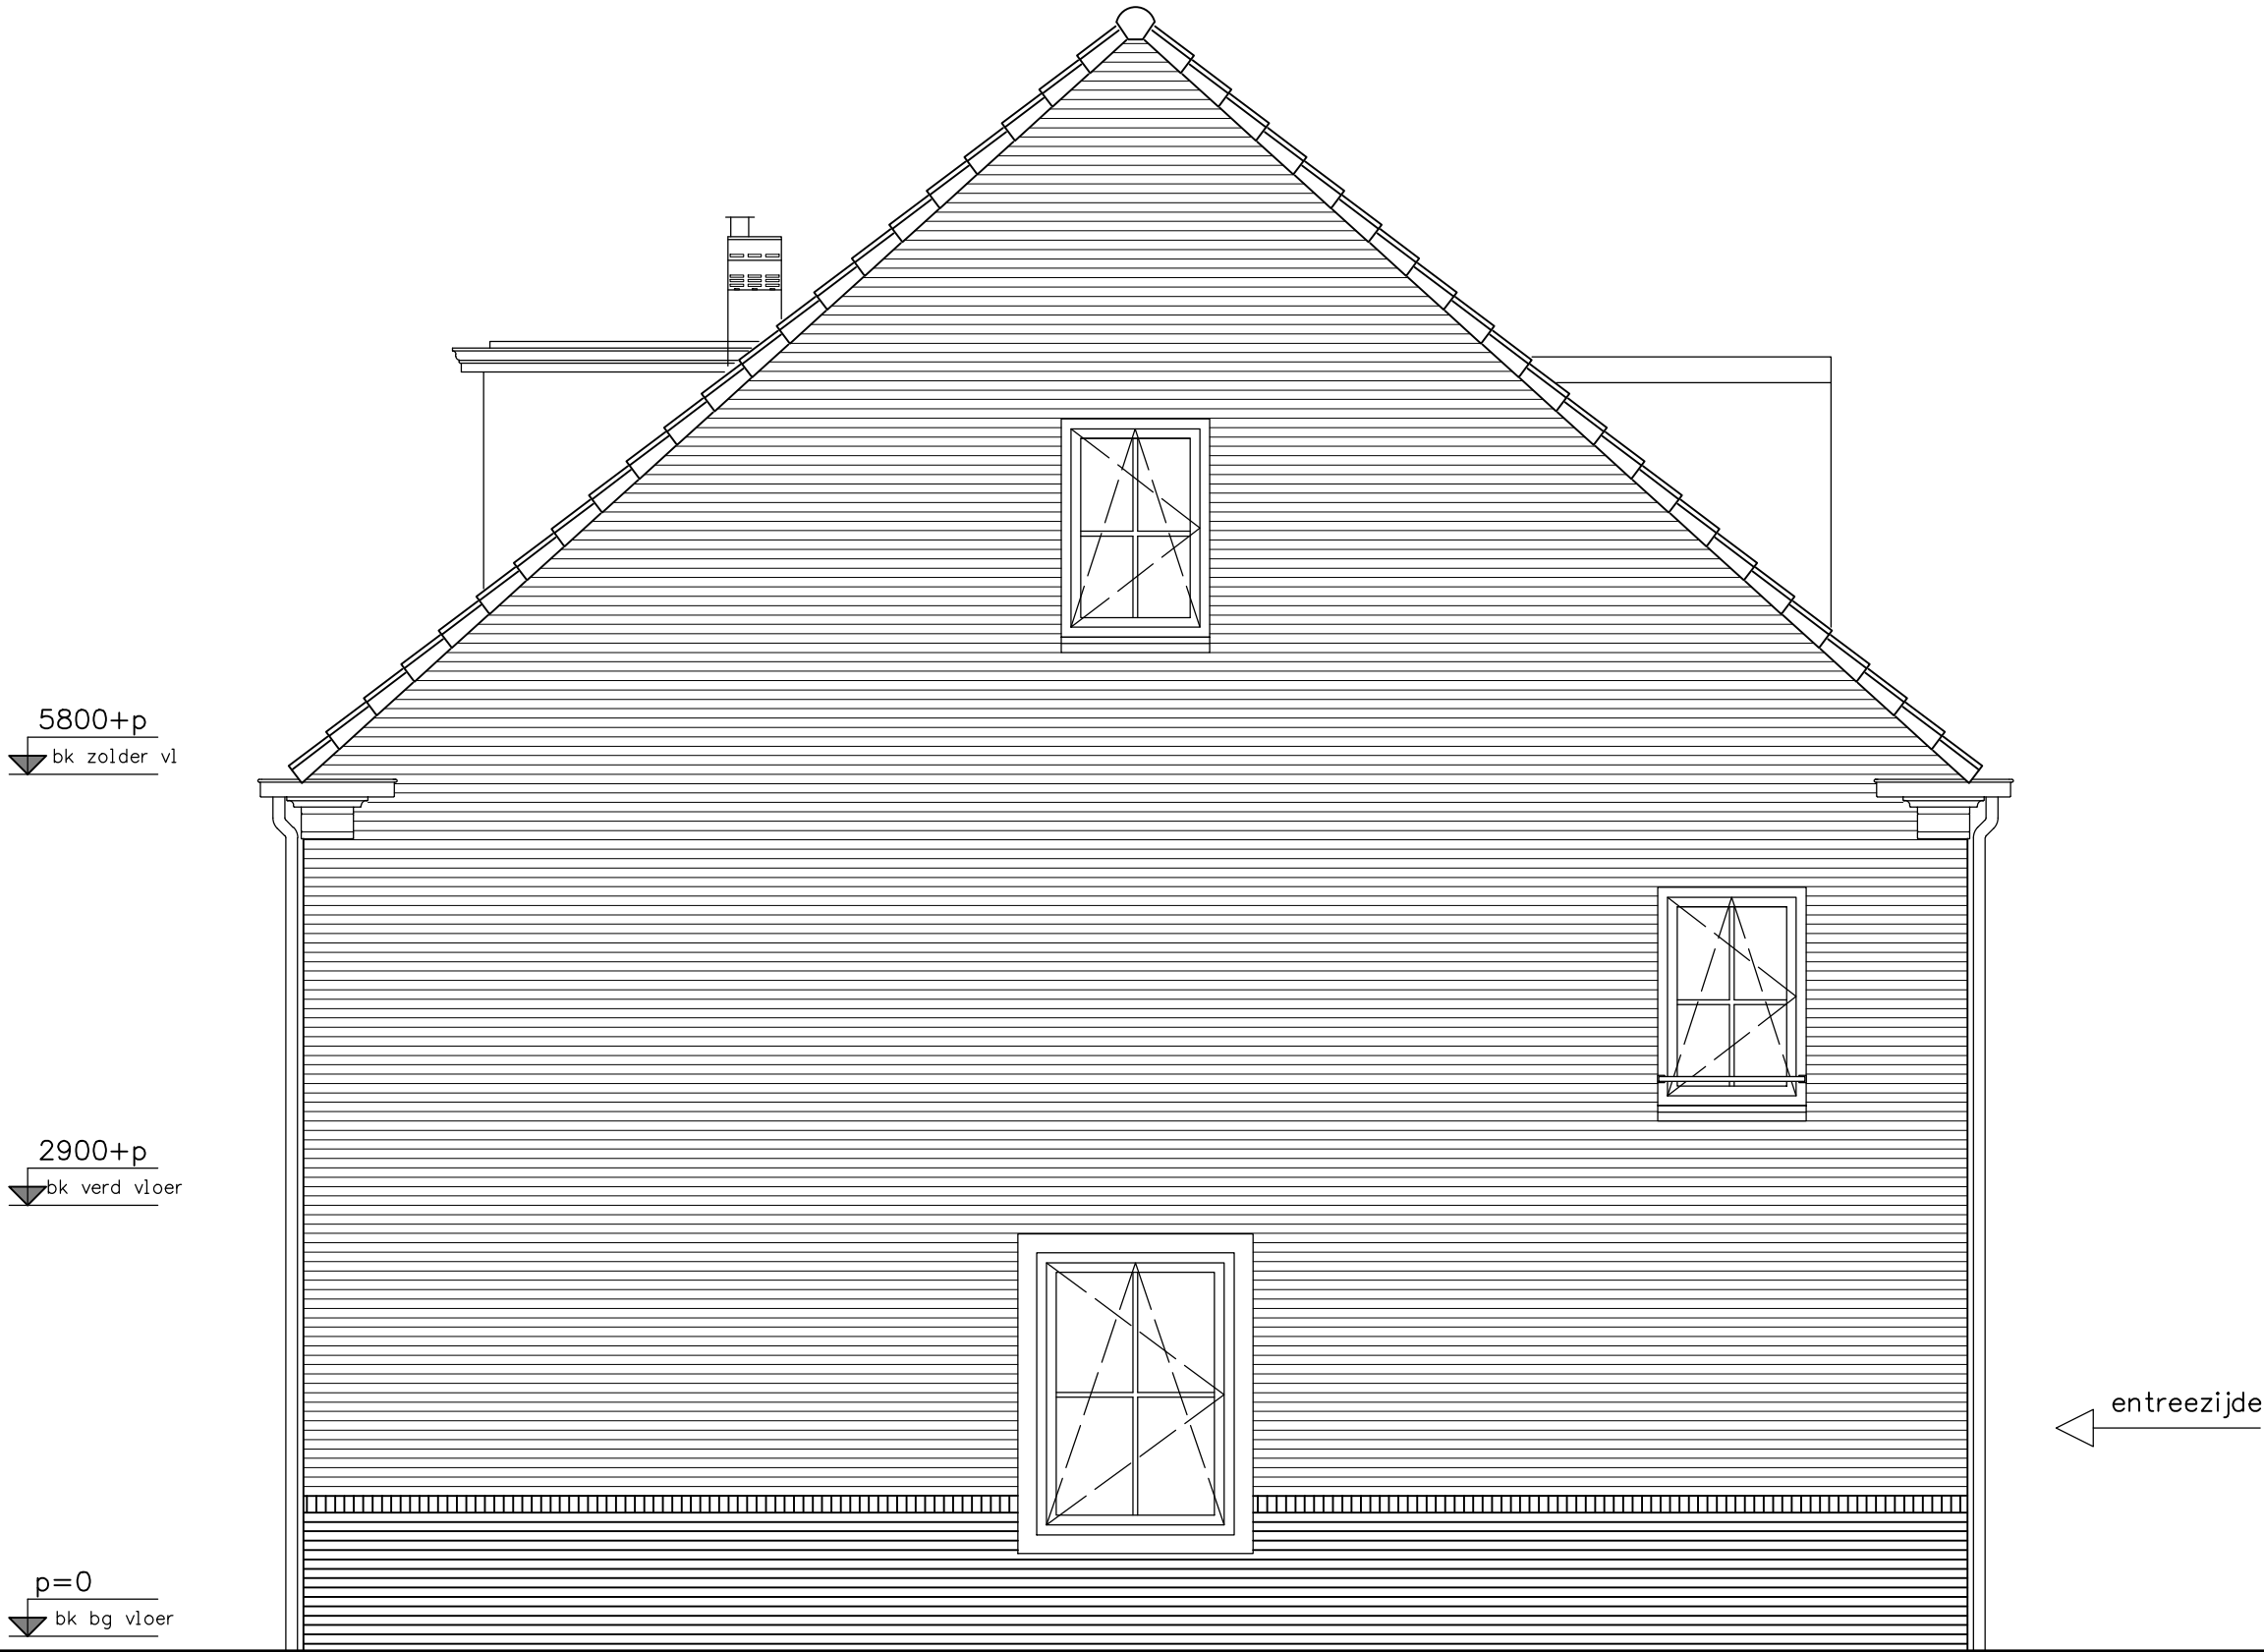

optie kozijnen kopgevel optie dakkapel achtergevel	project 37 woningen - Hoef en Haag te Vianen			
	onderwerp Woningtype Dk2k zijgevel opties		projectnr. 15029	
			tekeningnr.	V-347a
	schaal 1:50	tekenaar SV	status definitief	(wiz)/datum (B): 17-11-2015

LET OP!
Positie van de hemelwaterafvoeren (hwa's) is afhankelijk van de situatie en de gekozen opties per blok.
De definitieve positie wordt nader bepaald.

TEK.No	OMSCHRIJVING			FORMAAT	DATUM	–	A	B	C	D	E	F
	algemeen											
V-400D	voorblad			A3	17-11-2015	●	●	●				
	woningtype D											
V-441	begane grond	samenzijn D1	A3	17-11-2015	●	●	●					
V-441a	begane grond	samenzijn D2	„	„	●	●	●					
V-441b	begane grond	culinair D1	„	„	●	●	●					
V-441c	begane grond	culinair D2	„	„	●	●	●					
V-442	verdieping	praktisch D1	„	„	●	●	●					
V-442a	verdieping	praktisch D2	„	„	●	●	●					
V-442b	verdieping	hotelsuite D1	„	„	●	●	●					
V-442c	verdieping	hotelsuite D2	„	„	●	●	●					
V-442d	verdieping	wellness D1	„	„	●	●	●					
V-443	zolder	woningtype D/Dk	praktisch D3	„	„	●	●	●				
V-443a	zolder	woningtype D/Dk	praktisch D4	„	„	●	●	●				
V-443b	zolder	woningtype D/Dk	praktisch D5	„	„	●	●	●				
V-443c	zolder	woningtype D/Dk	praktisch D5a	„	„	●	●	●				
V-443d	zolder	woningtype D/Dk	praktisch D6	„	„	●	●	●				
V-443e	zolder	woningtype D/Dk	praktisch D6a	„	„	●	●	●				
V-443-1	zolder	woningtype Dt	praktisch D3	„	„	●	●	●				
V-443-1a	zolder	woningtype Dt	praktisch D4	„	„	●	●	●				
V-443-1b	zolder	woningtype Dt	praktisch D5	„	„	●	●	●				
V-443-1c	zolder	woningtype Dt	praktisch D5a	„	„	●	●	●				
V-443-1d	zolder	woningtype Dt	praktisch D6	„	„	●	●	●				
V-443-1e	zolder	woningtype Dt	praktisch D6a	„	„	●	●	●				

Hoef en Haag te Vianen

37 woningen

"Oud Hollands"


woningtype D

(Meander)


leefwijze opties

verkooptekeningen


	project 37 woningen - Hoef en Haag te Vianen			
	onderwerp woningtype D voorblad leefwijze opties		projectnr. 15029	
			tekeningnr. V-400D	
	schaal 1:50	tekenaar SV	status definitief	(wiz)/datum (B): 17-11-2015

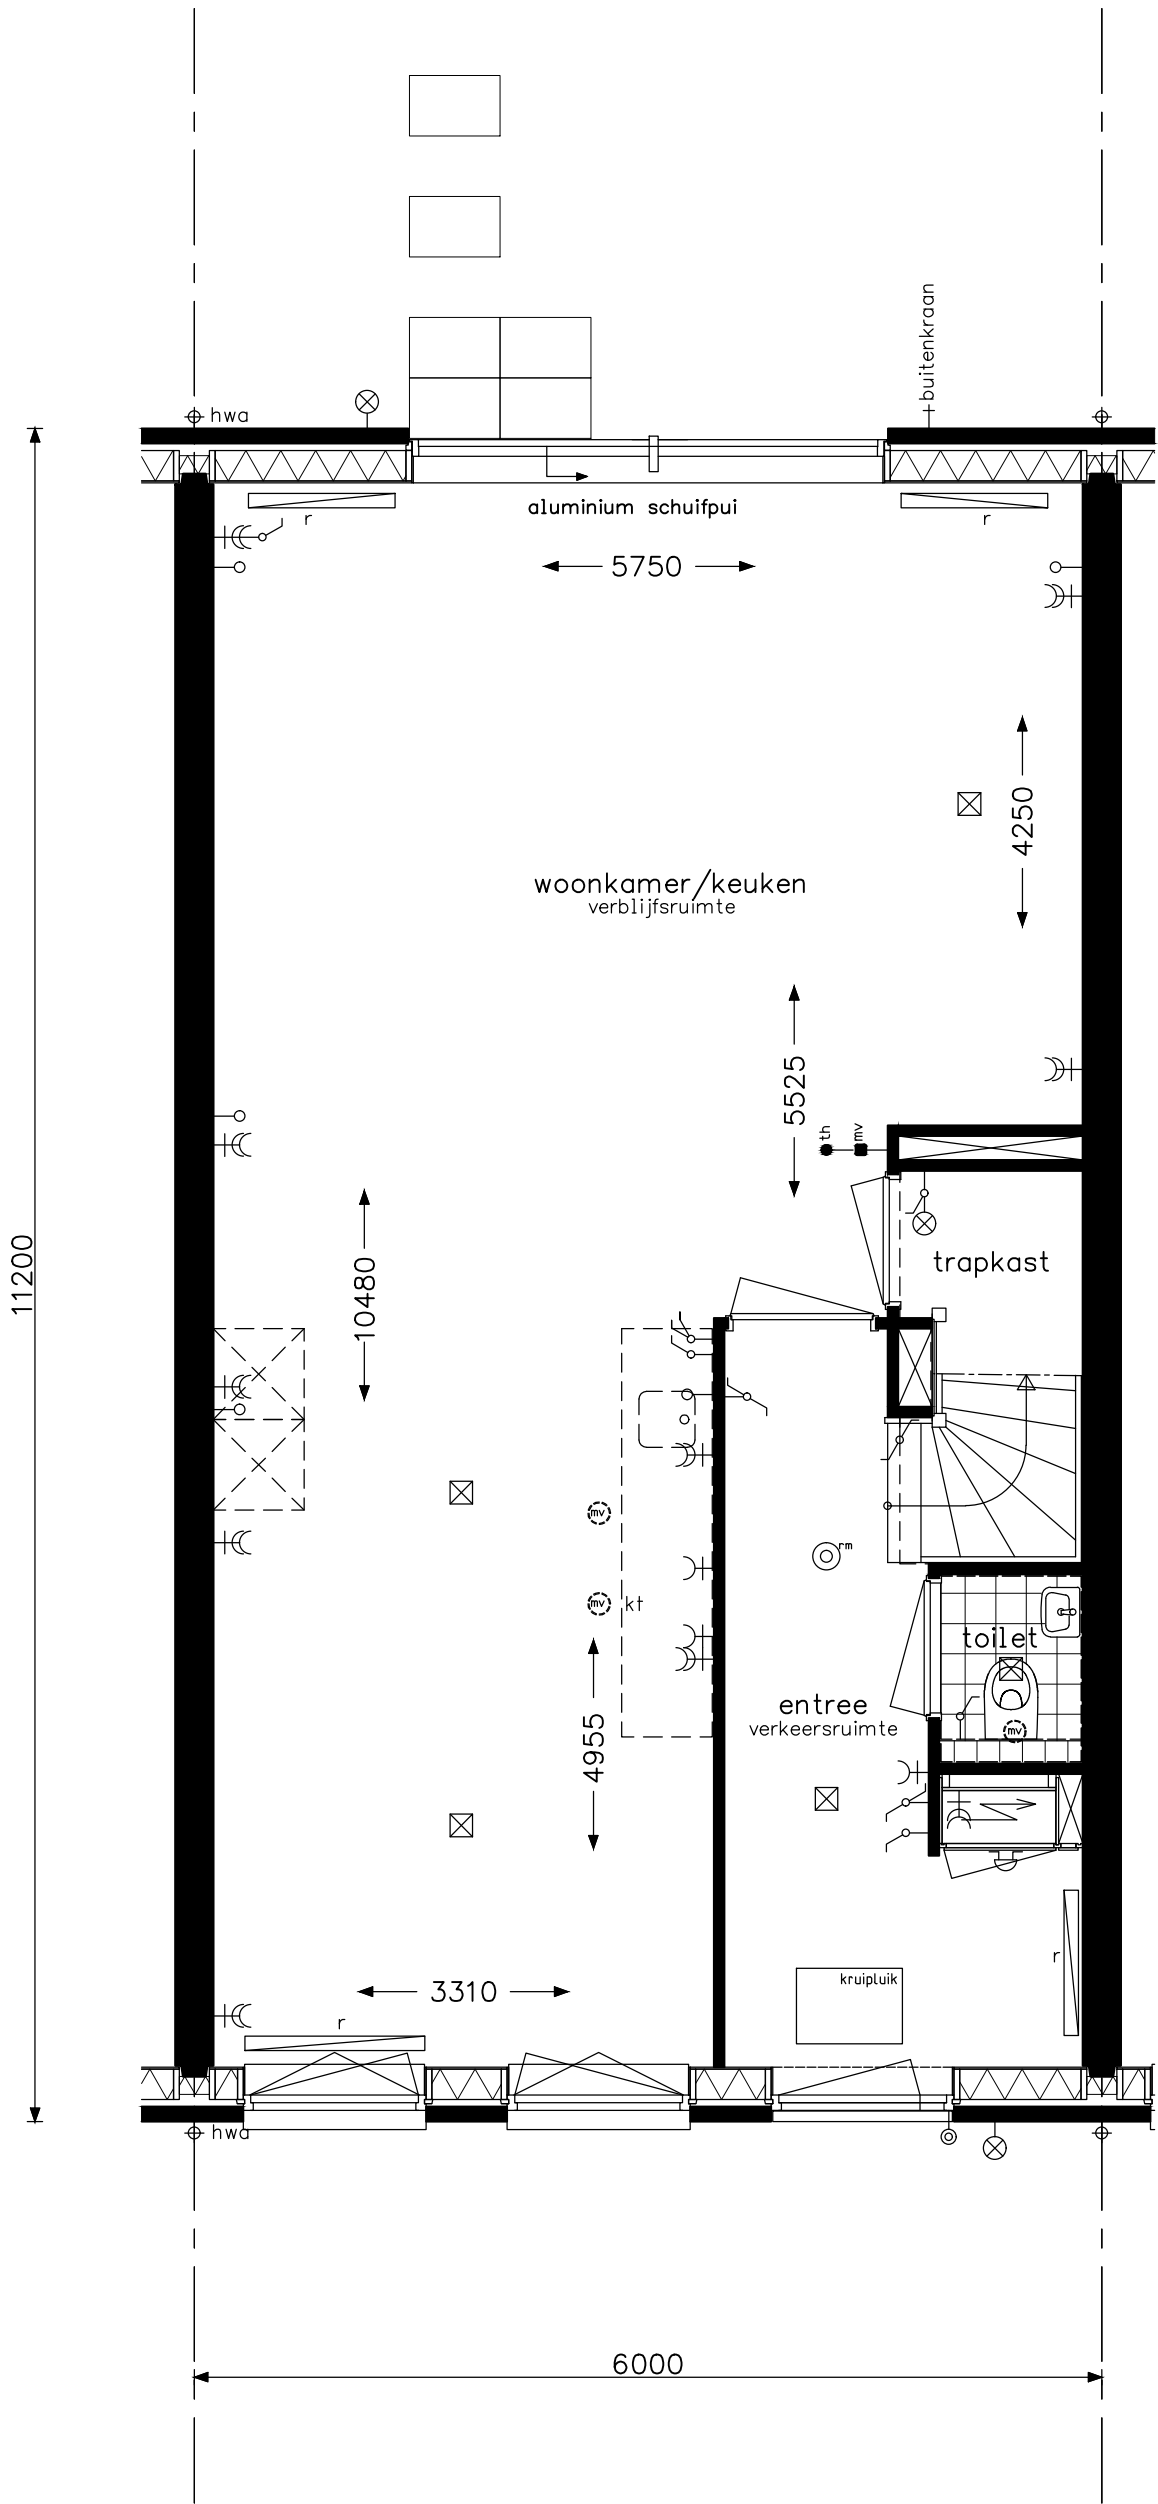


Samenzijn D1		project 37 woningen - Hoef en Haag te Vianen			
		onderwerp woningtype D begane grond leefwijze optie			projectnr. 15029
					tekeningnr. V- 441
		schaal 1:50	tekenaar sv	status definitief	(wijz)/datum (B): 17-11-2015

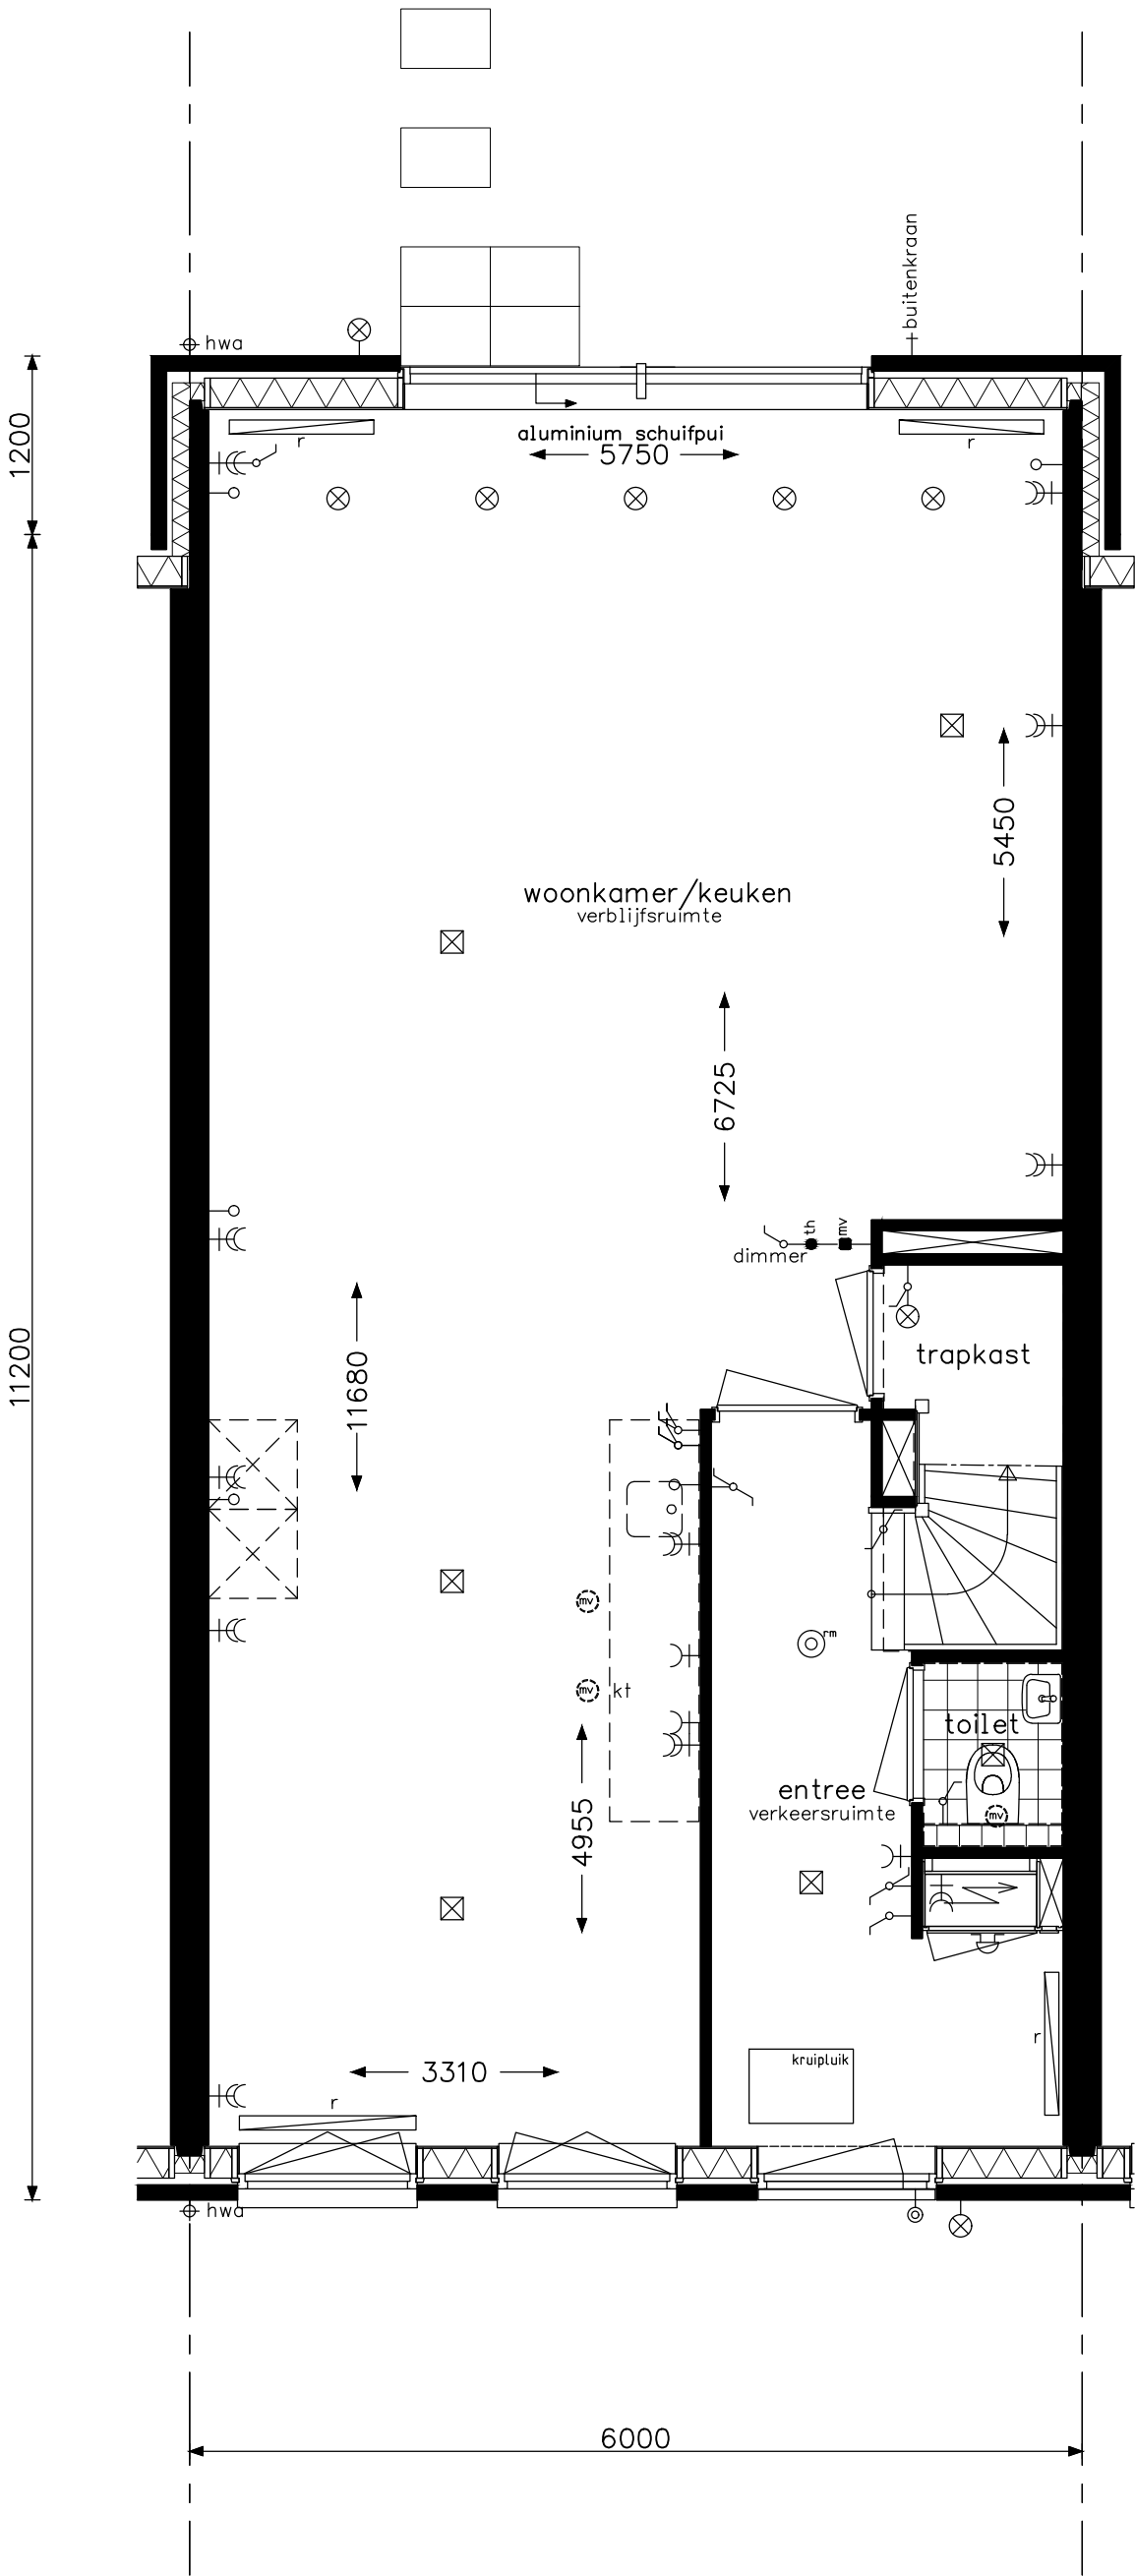


Samenzijn D2		project 37 woningen - Hoef en Haag te Vianen			
		onderwerp woningtype D begane grond leefwijze optie			projectnr. 15029
					tekeningnr. V- 441a
		schaal 1:50	tekenaar sv	status definitief	(wijz)/datum (B): 17-11-2015

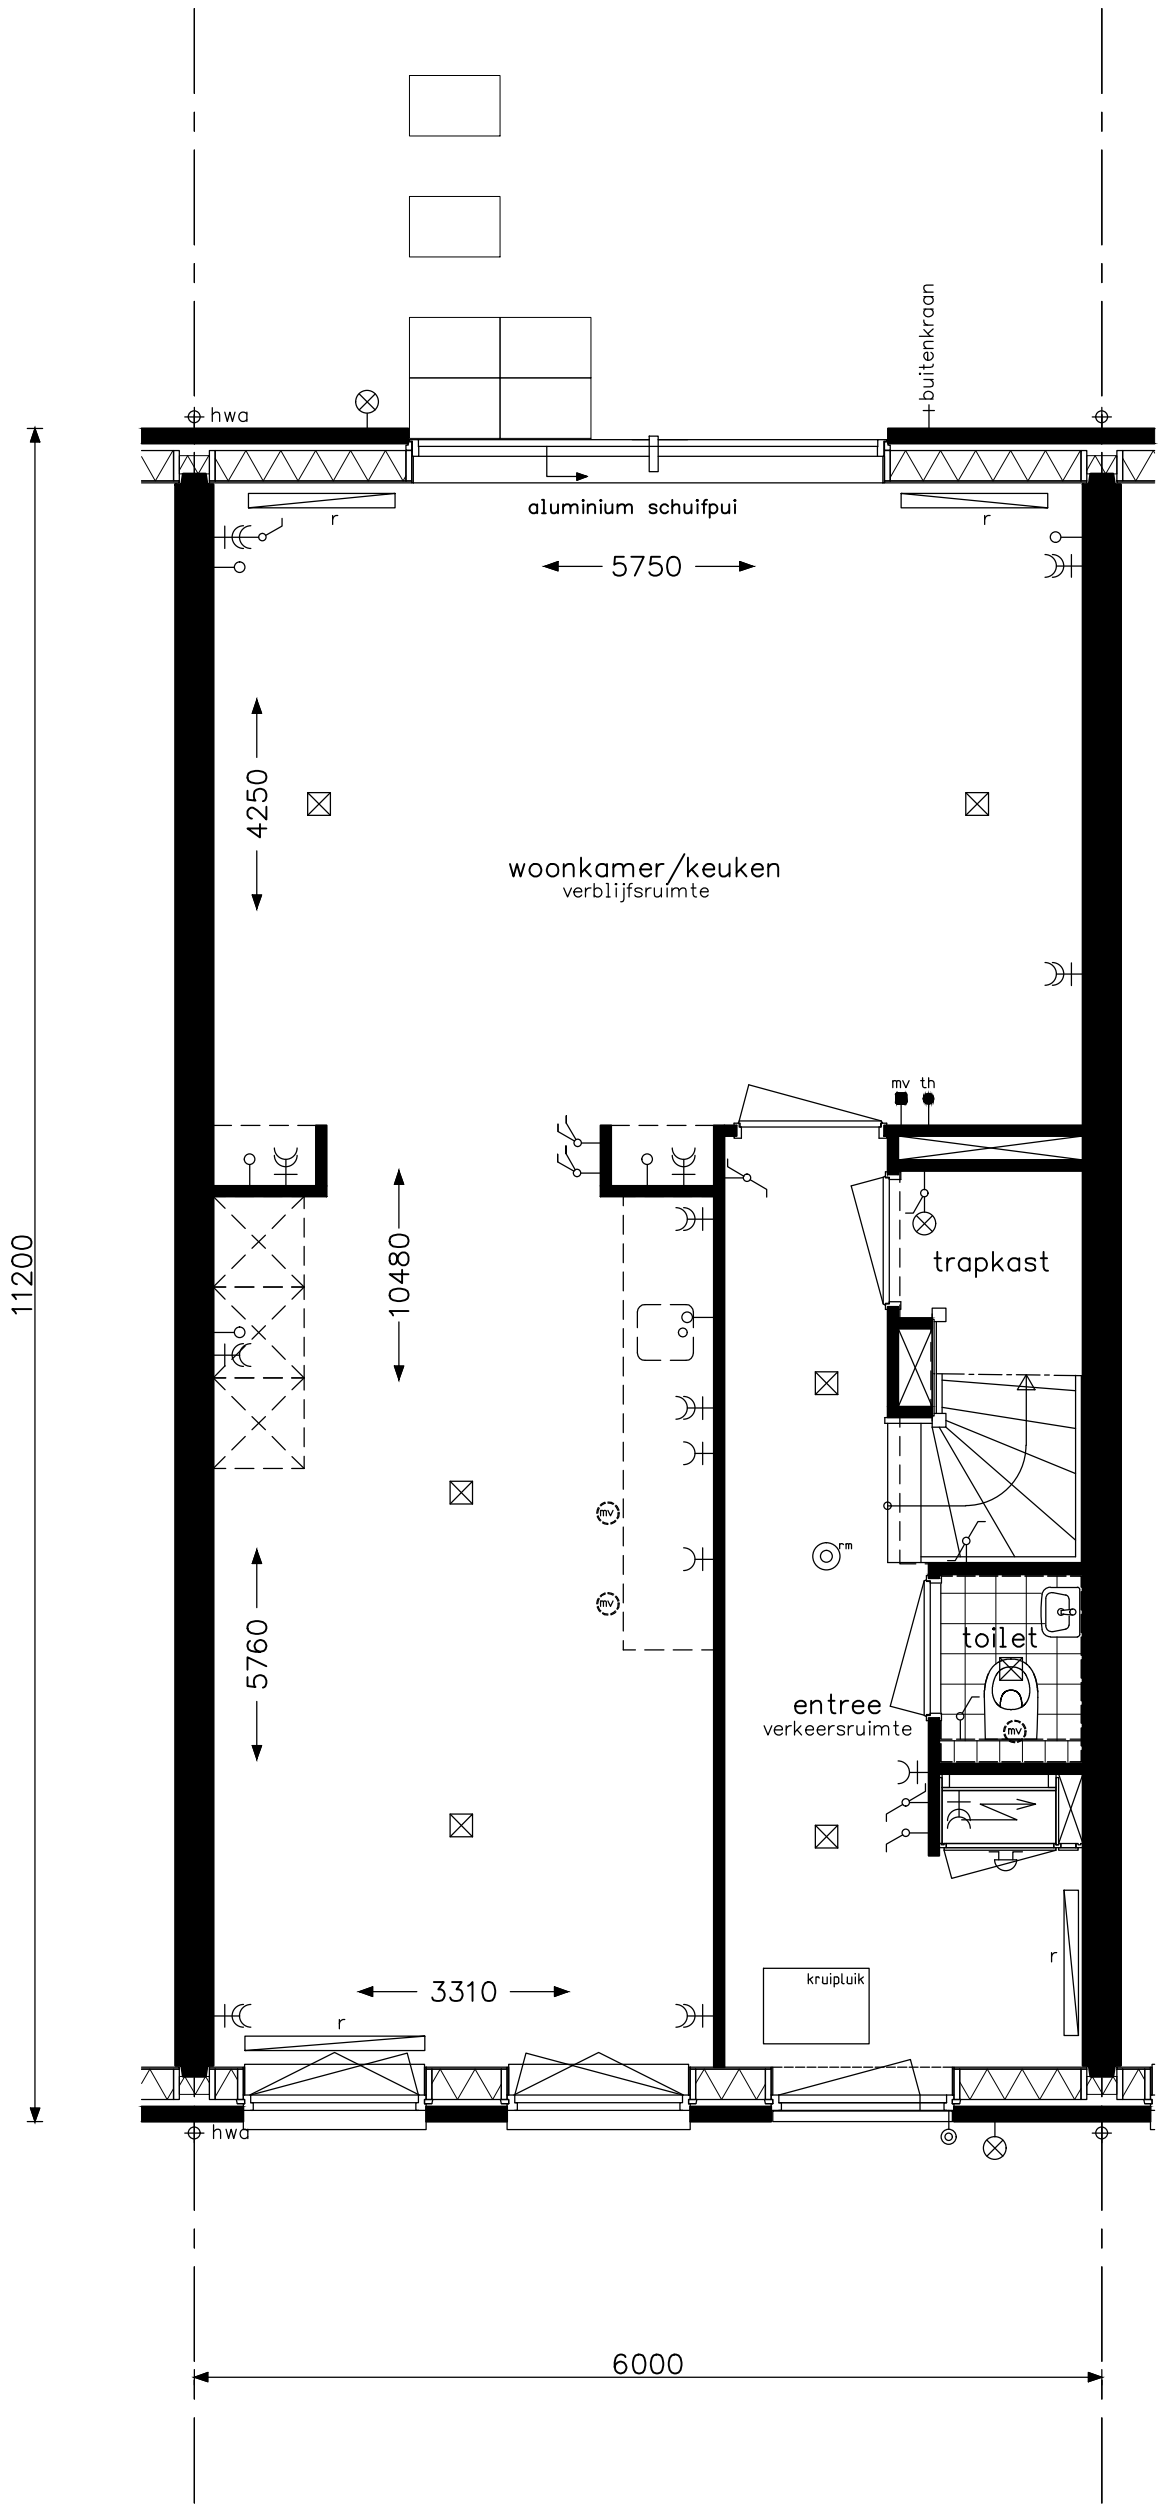


Culinair D1		project 37 woningen - Hoef en Haag te Vianen			
		onderwerp woningtype D begane grond leefwijze optie			projectnr. 15029
					tekeningnr. V- 441b
		schaal 1:50	tekenaar sv	status definitief	(wijz)/datum (B): 17-11-2015

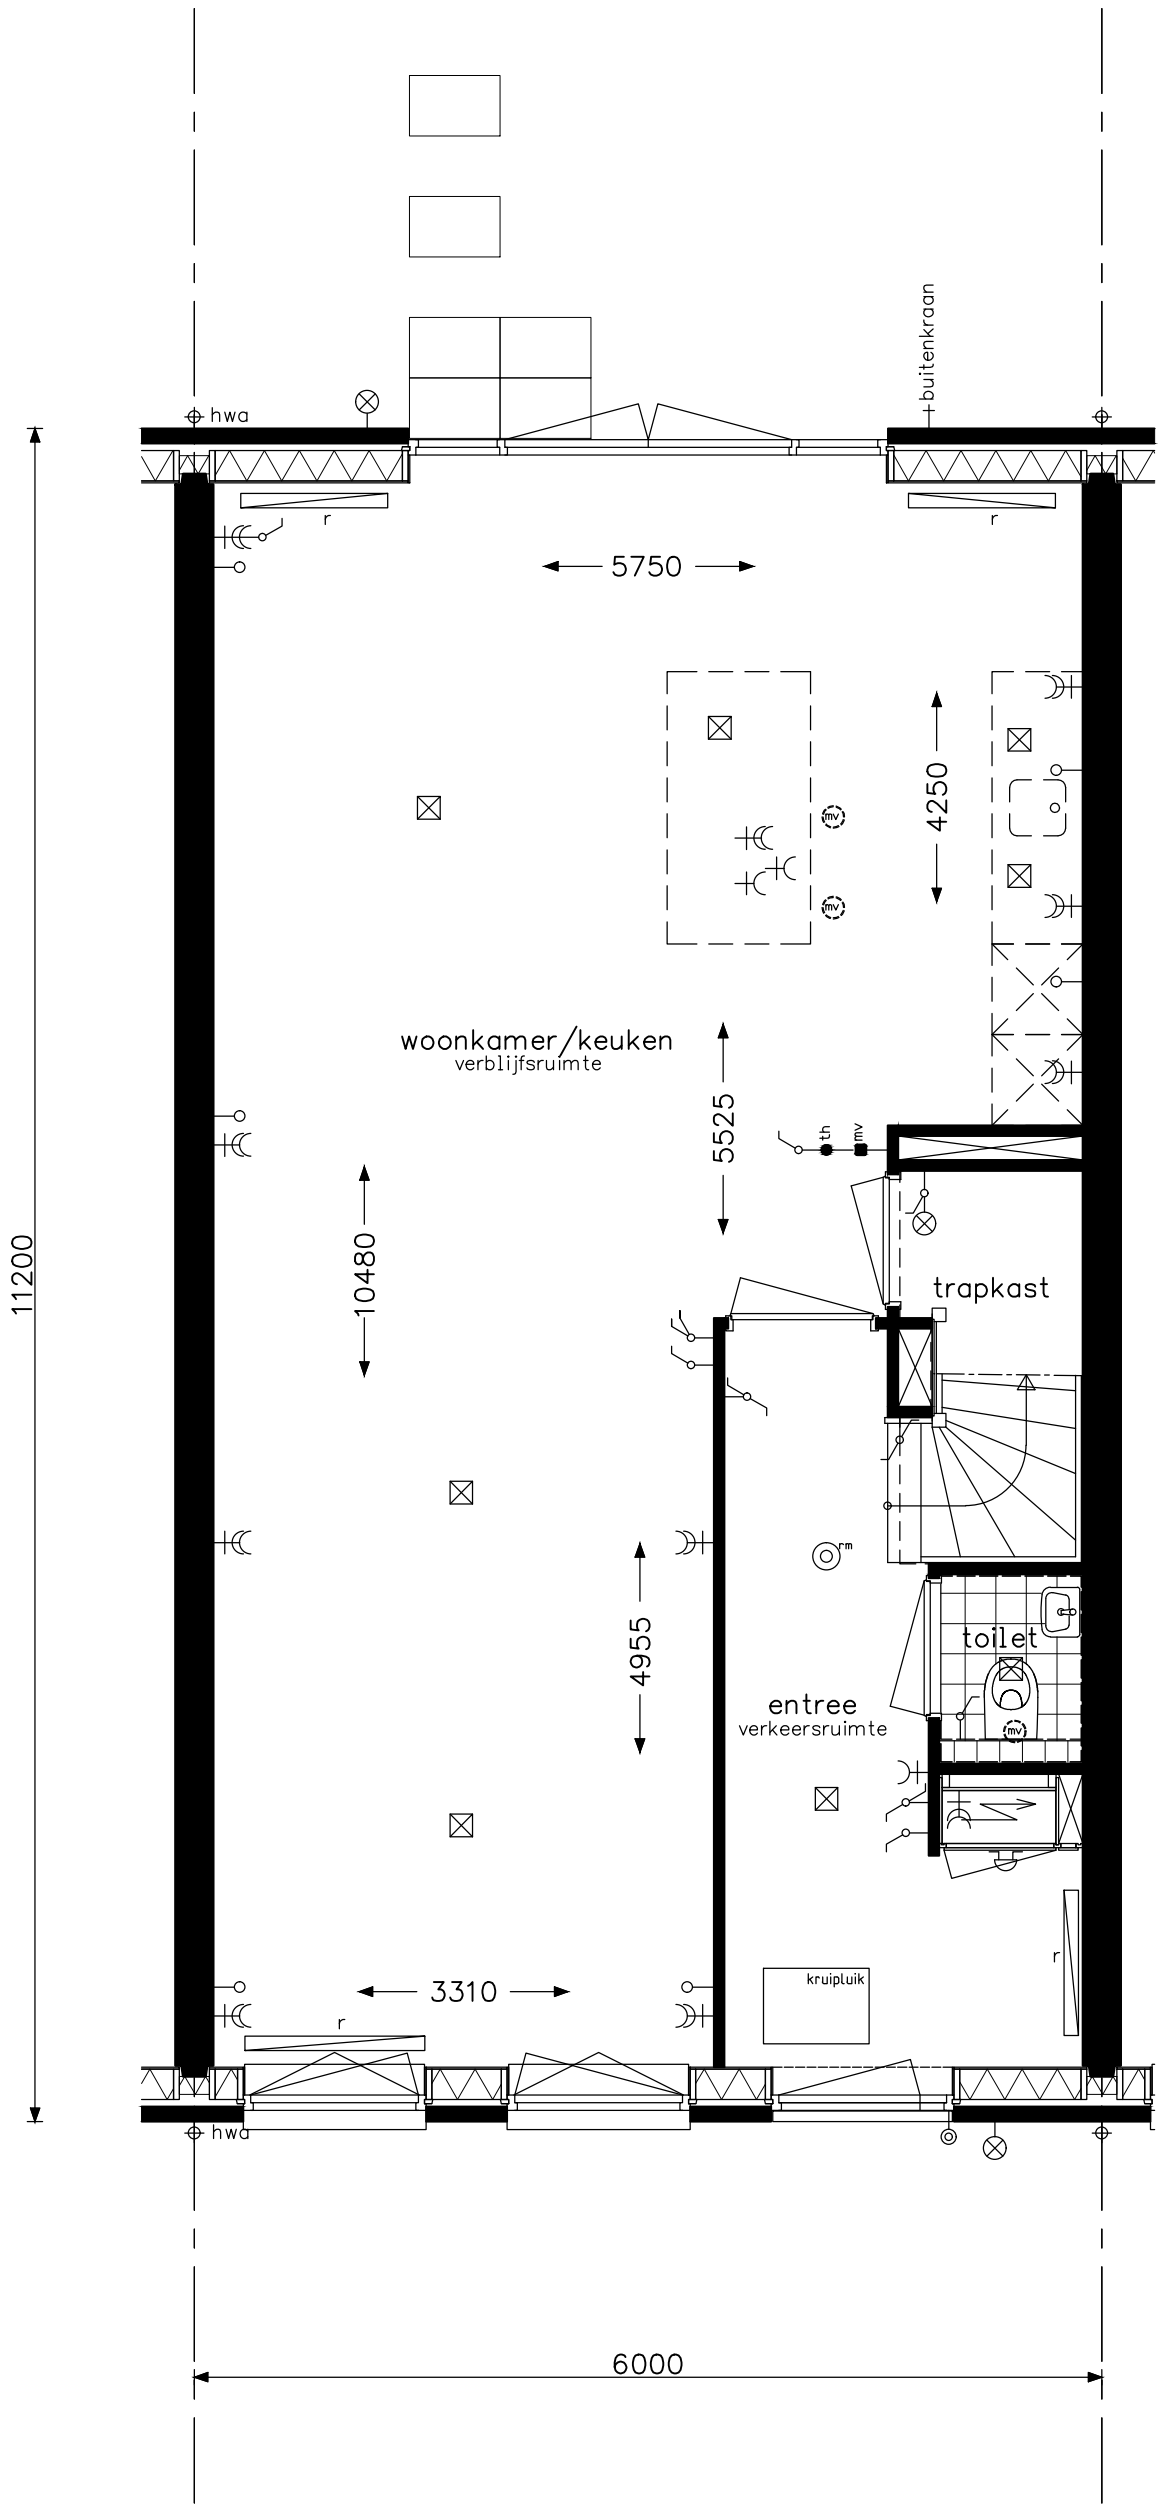


Culinair D2		project 37 woningen - Hoef en Haag te Vianen			
		onderwerp woningtype D begane grond leefwijze optie		projectnr. 15029	
				tekeningnr. V- 441c	
		schaal 1:50	tekenaar SV	status definitief	(wijz)/datum (B): 17-11-2015

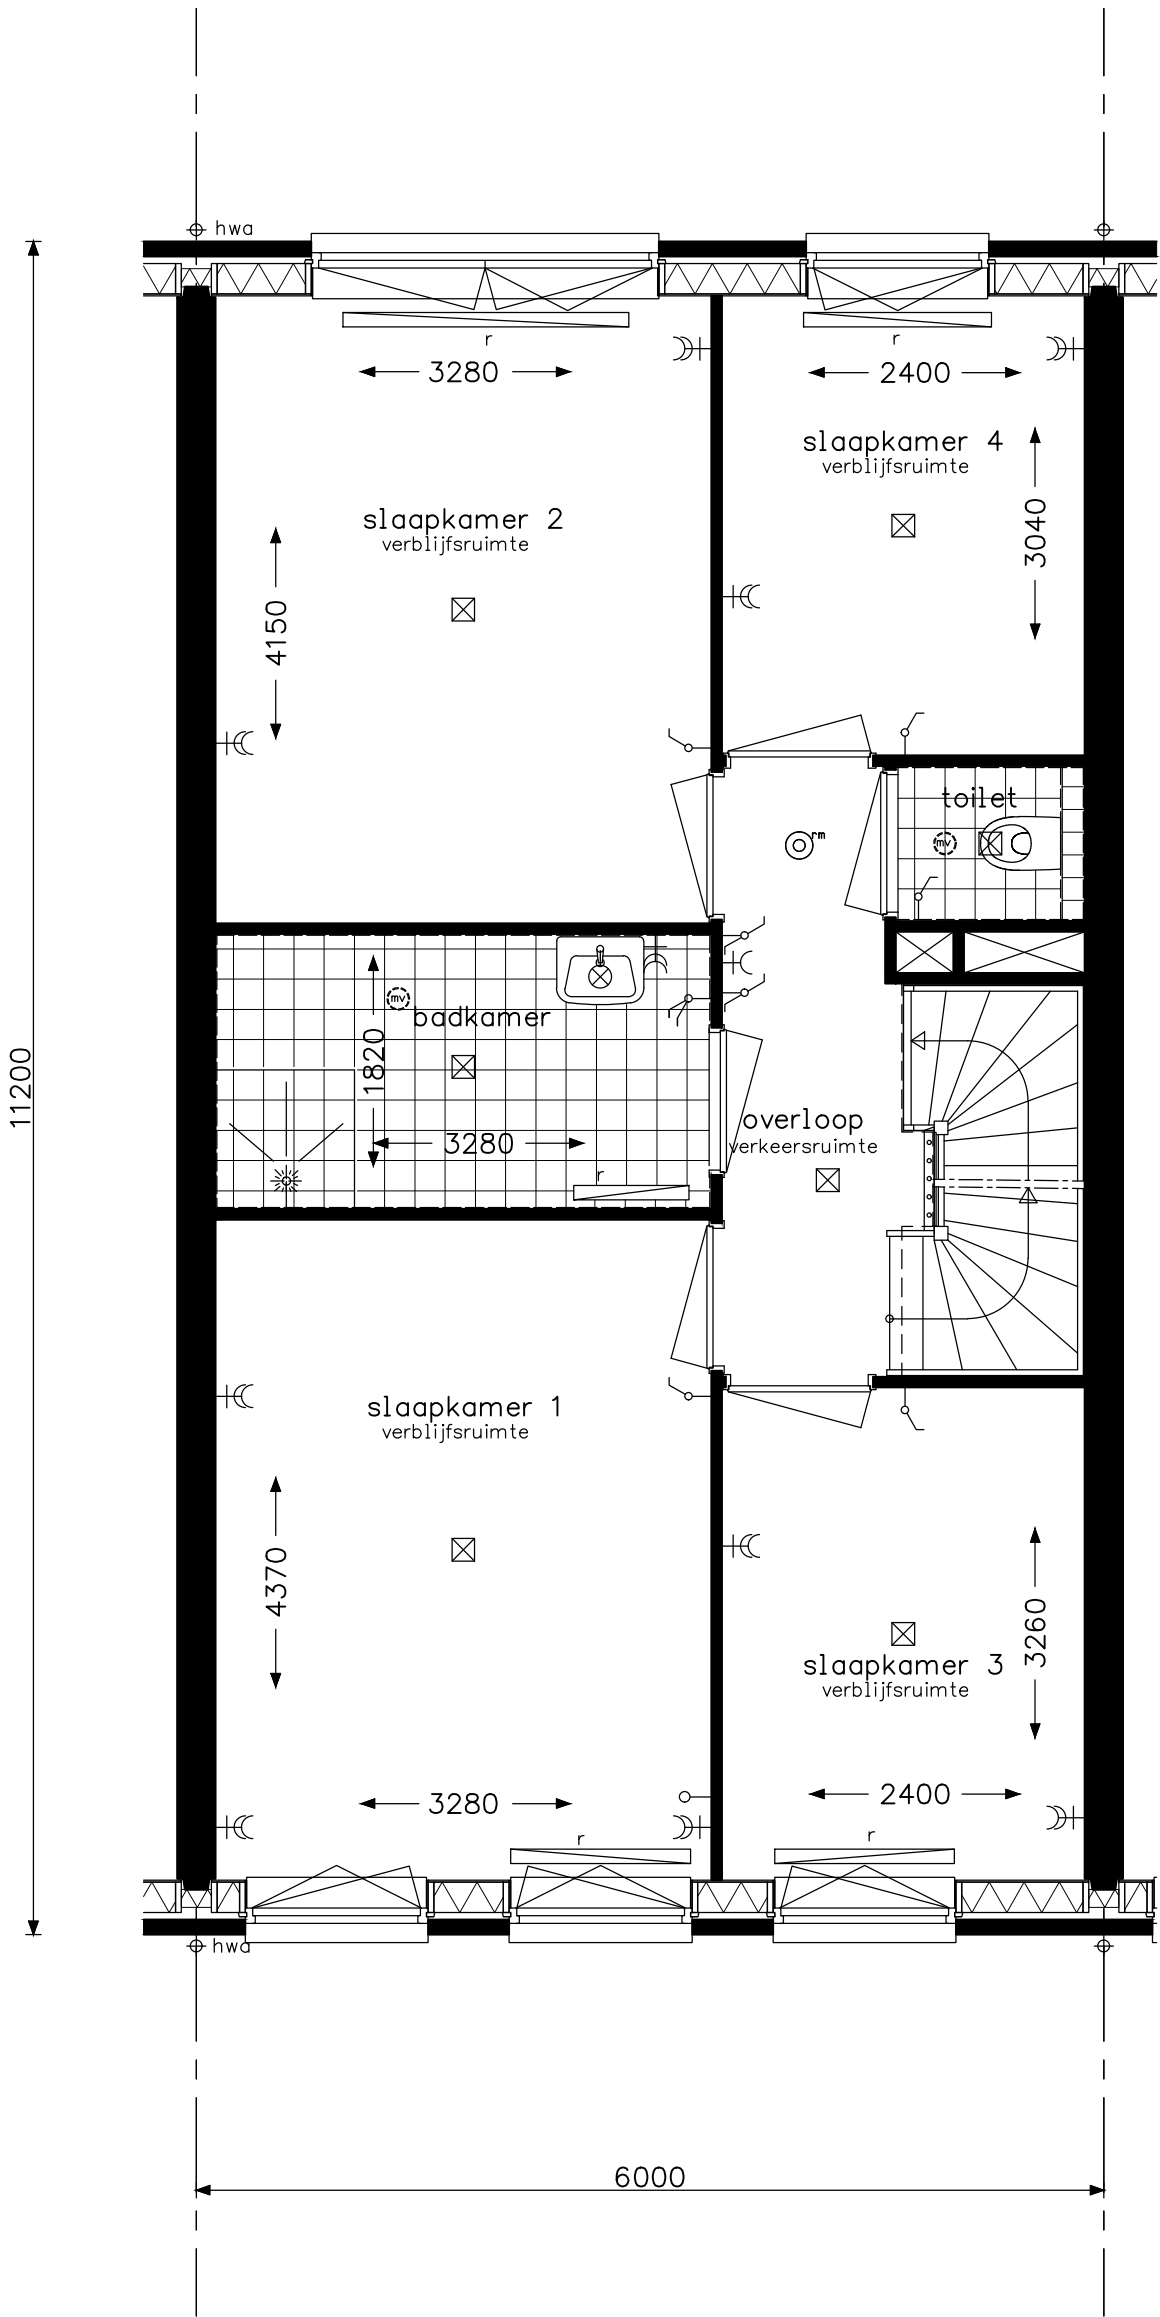

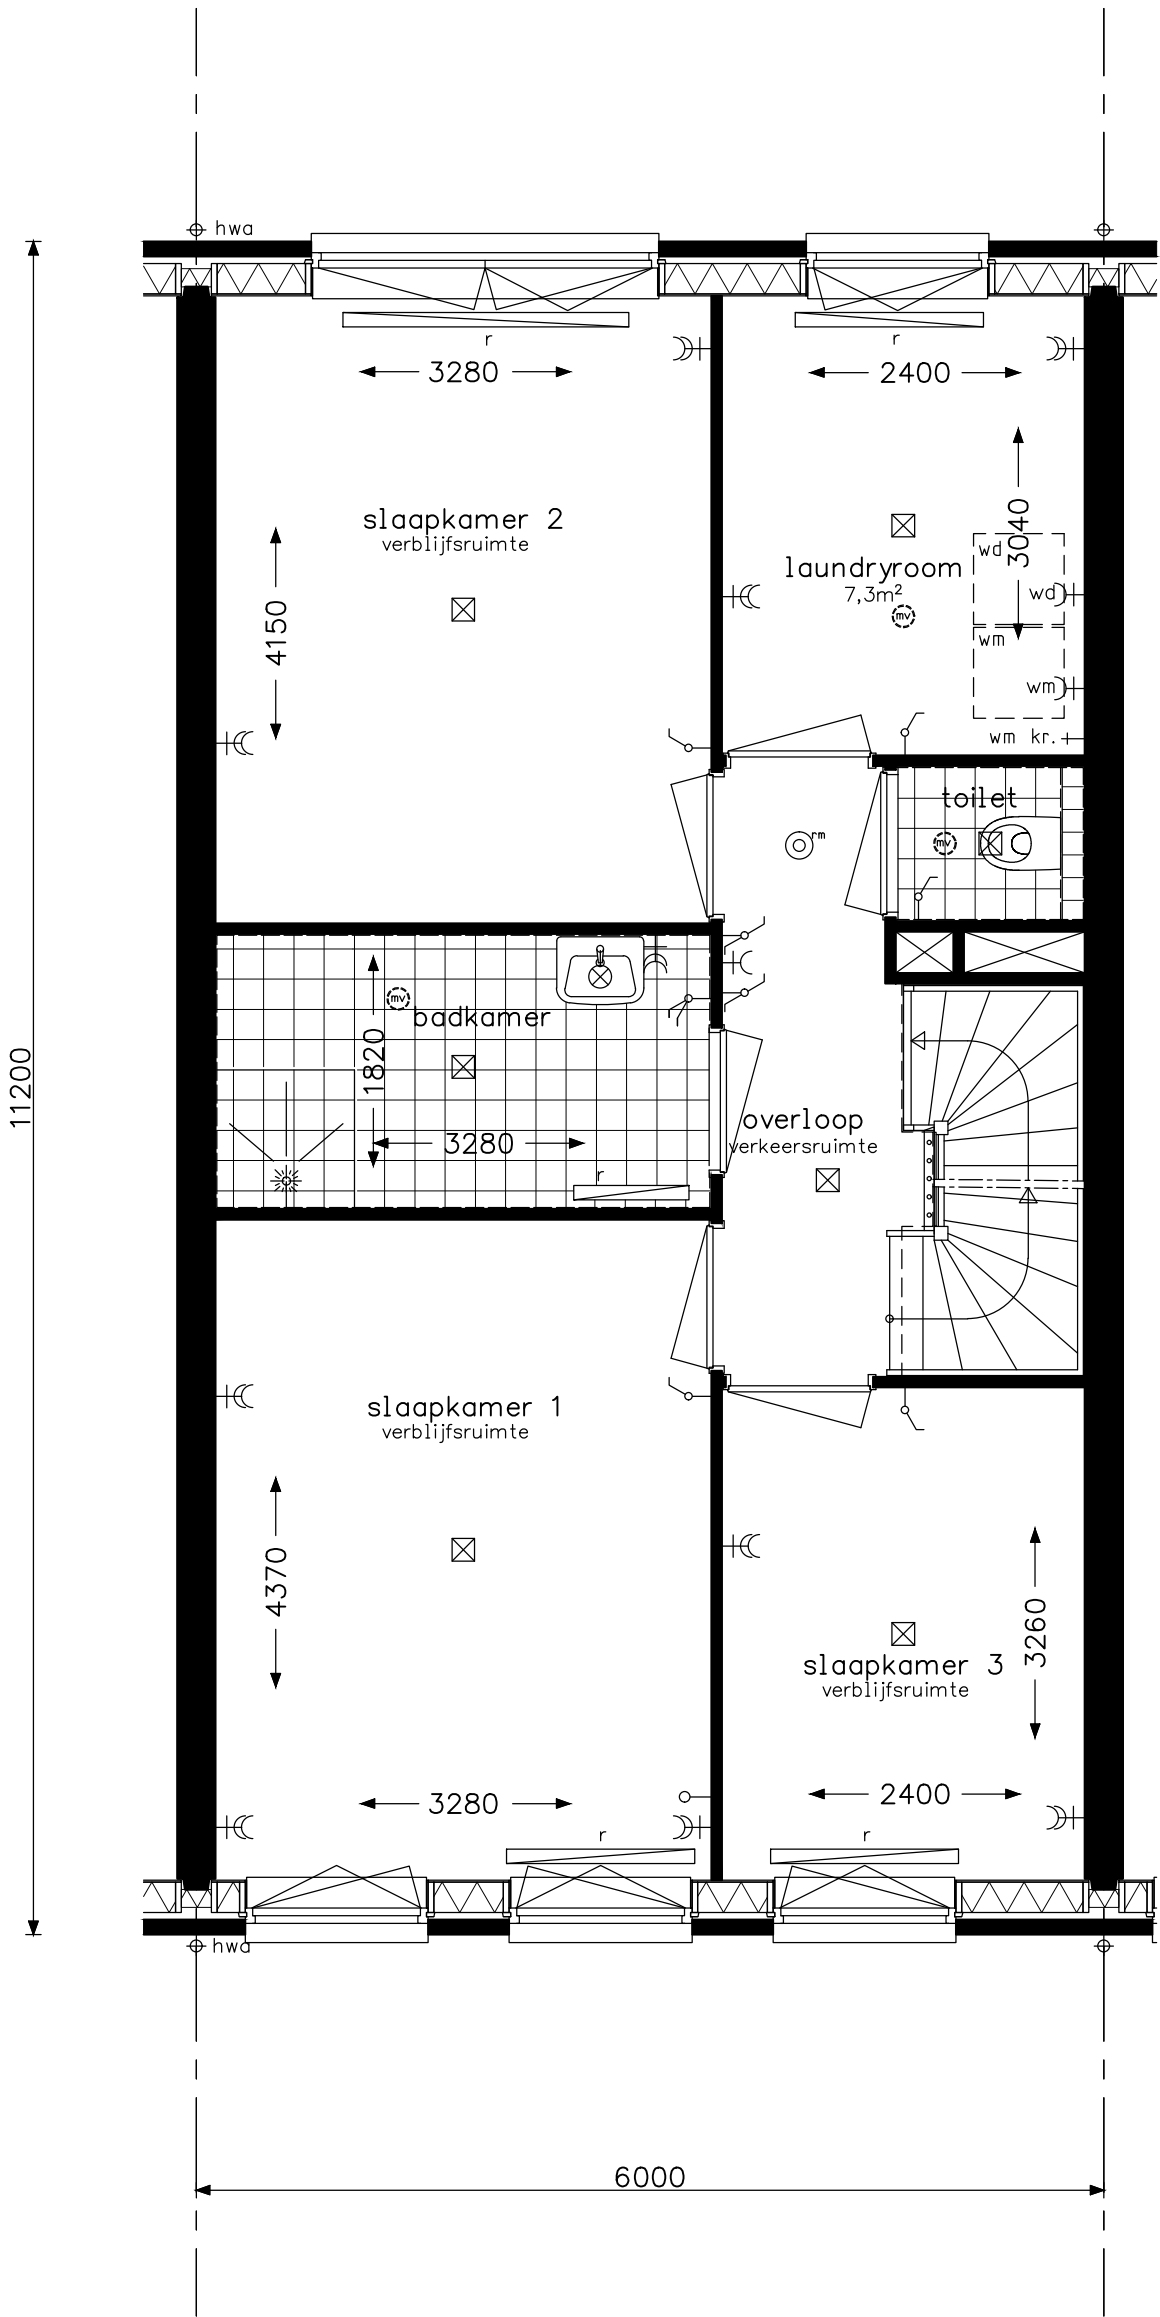


Praktisch D2		project 37 woningen - Hoef en Haag te Vianen			
		onderwerp woningtype D verdieping leefwijze optie		projectnr. 15029	
				tekeningnr. V- 442a	
		schaal 1:50	tekenaar sv	status definitief	(wijz)/datum (B): 17-11-2015

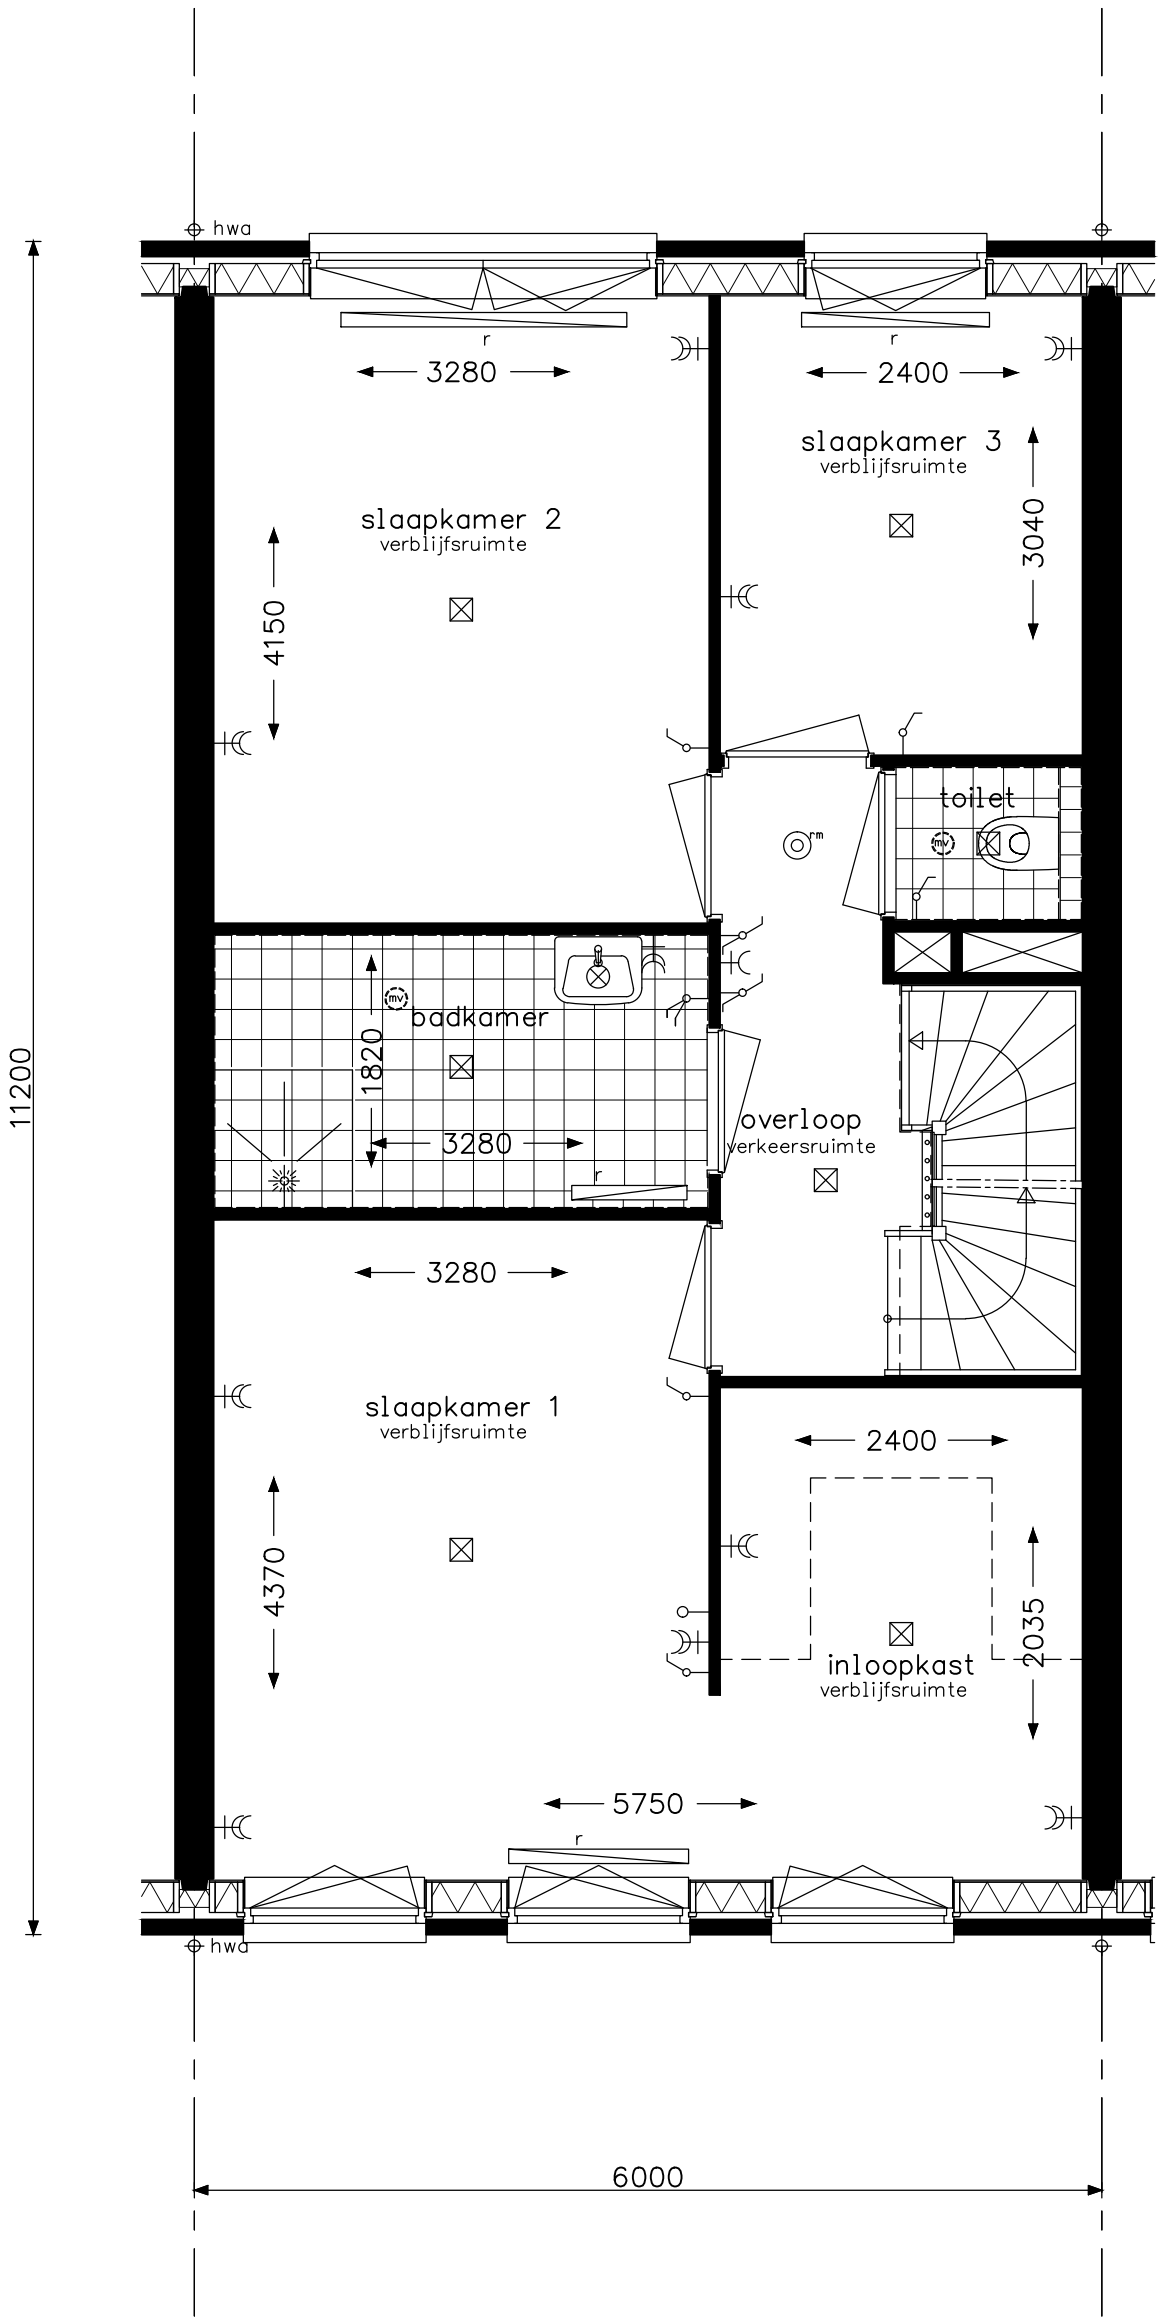

Hotelsuite D1




project 37 woningen - Hoef en Haag te Vianen			
onderwerp woningtype D verdieping leefwijze optie			projectnr. 15029
			tekeningnr. V- 442b
schaal 1:50	tekenaar SV	status definitief	(wijz)/datum (B): 17-11-2015

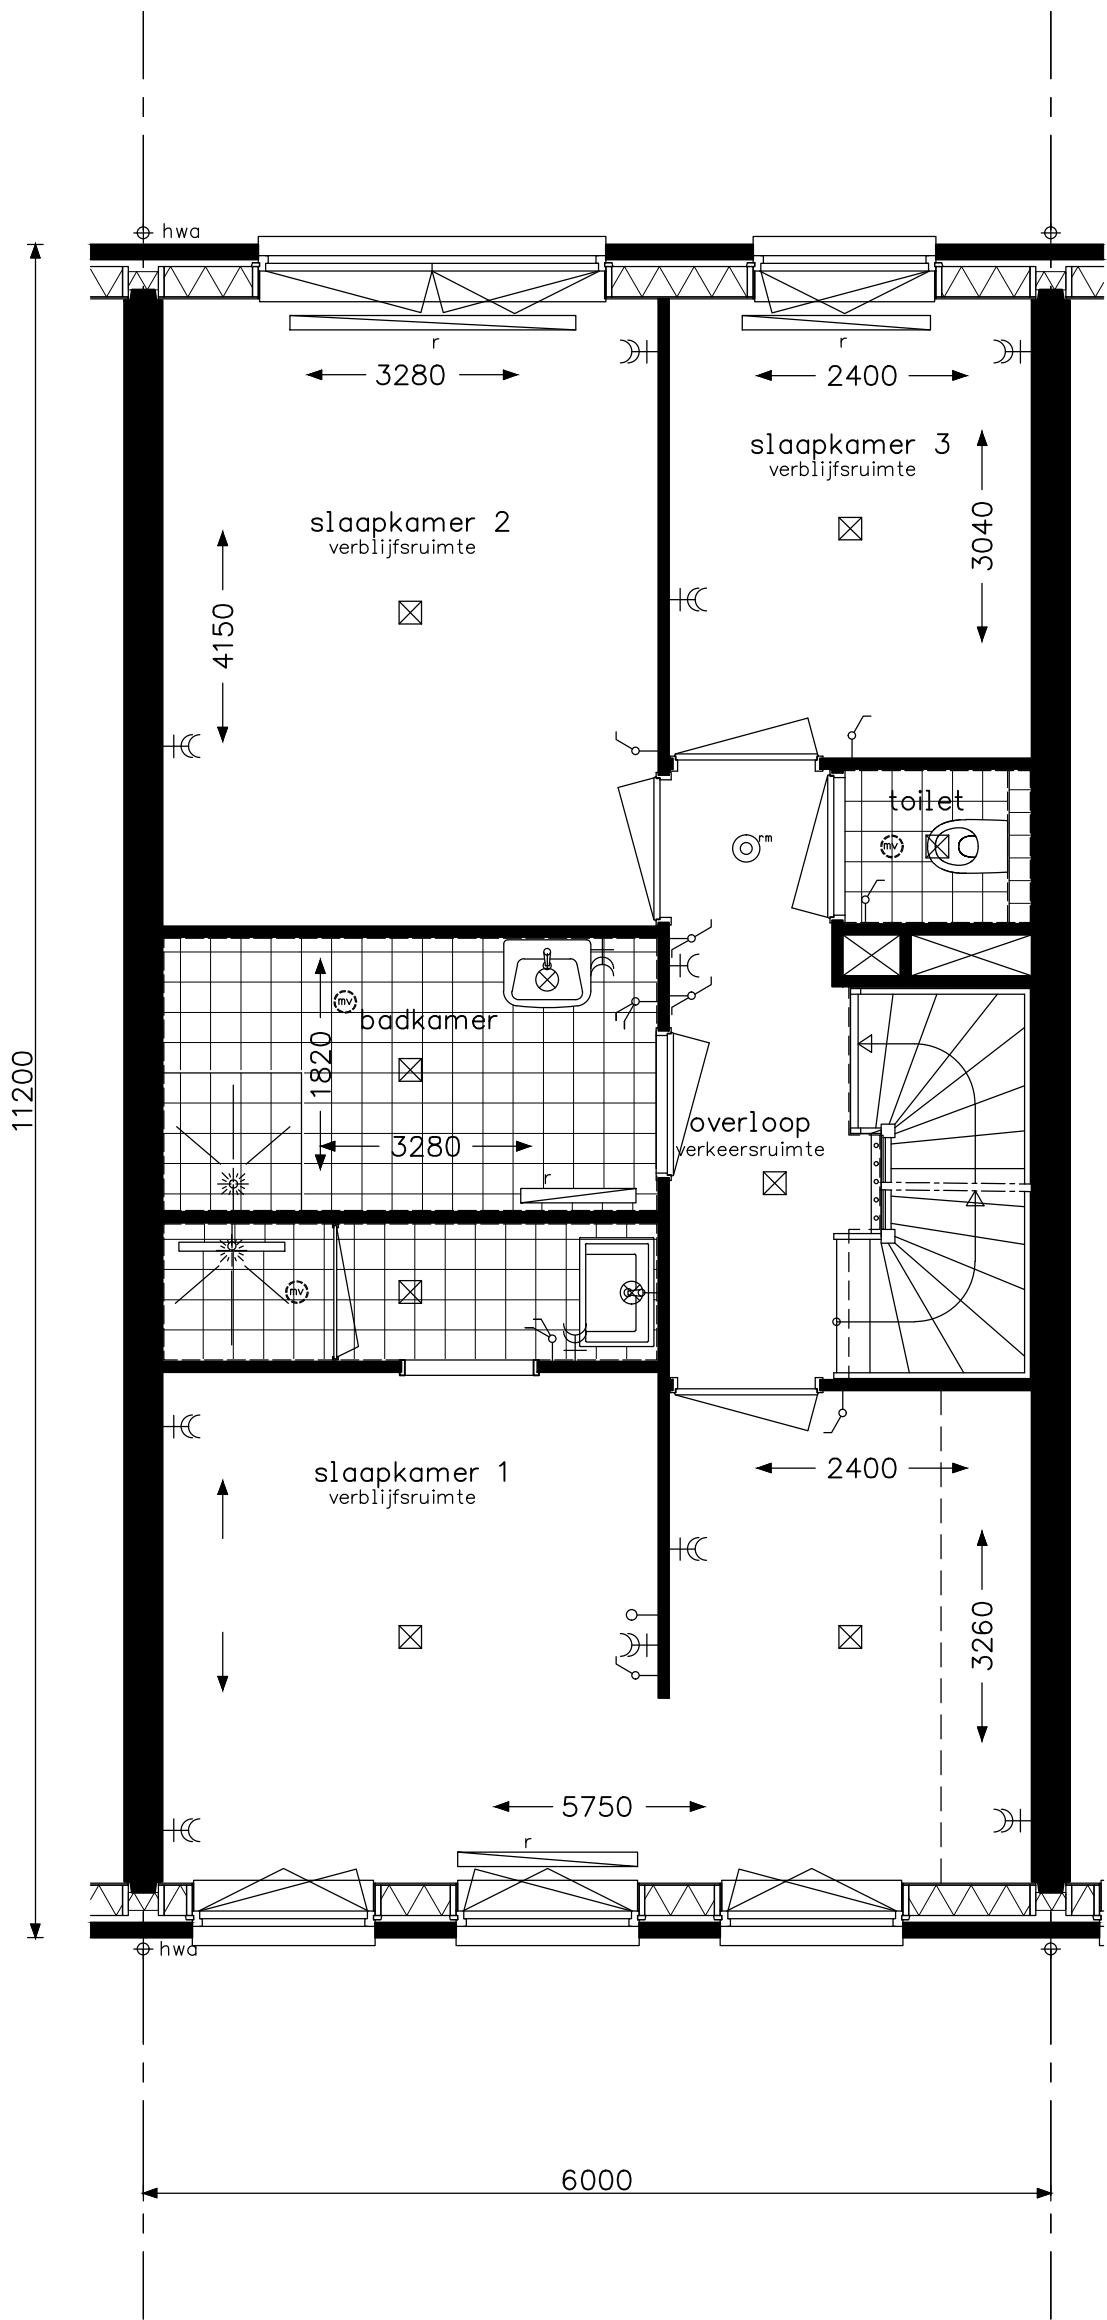

Hotelsuite D2




project 37 woningen - Hoef en Haag te Vianen			
onderwerp woningtype D verdieping leefwijze optie			projectnr. 15029
			tekeningnr. V- 442c
schaal 1:50	tekenaar sv	status definitief	(wijz)/datum (B): 17-11-2015

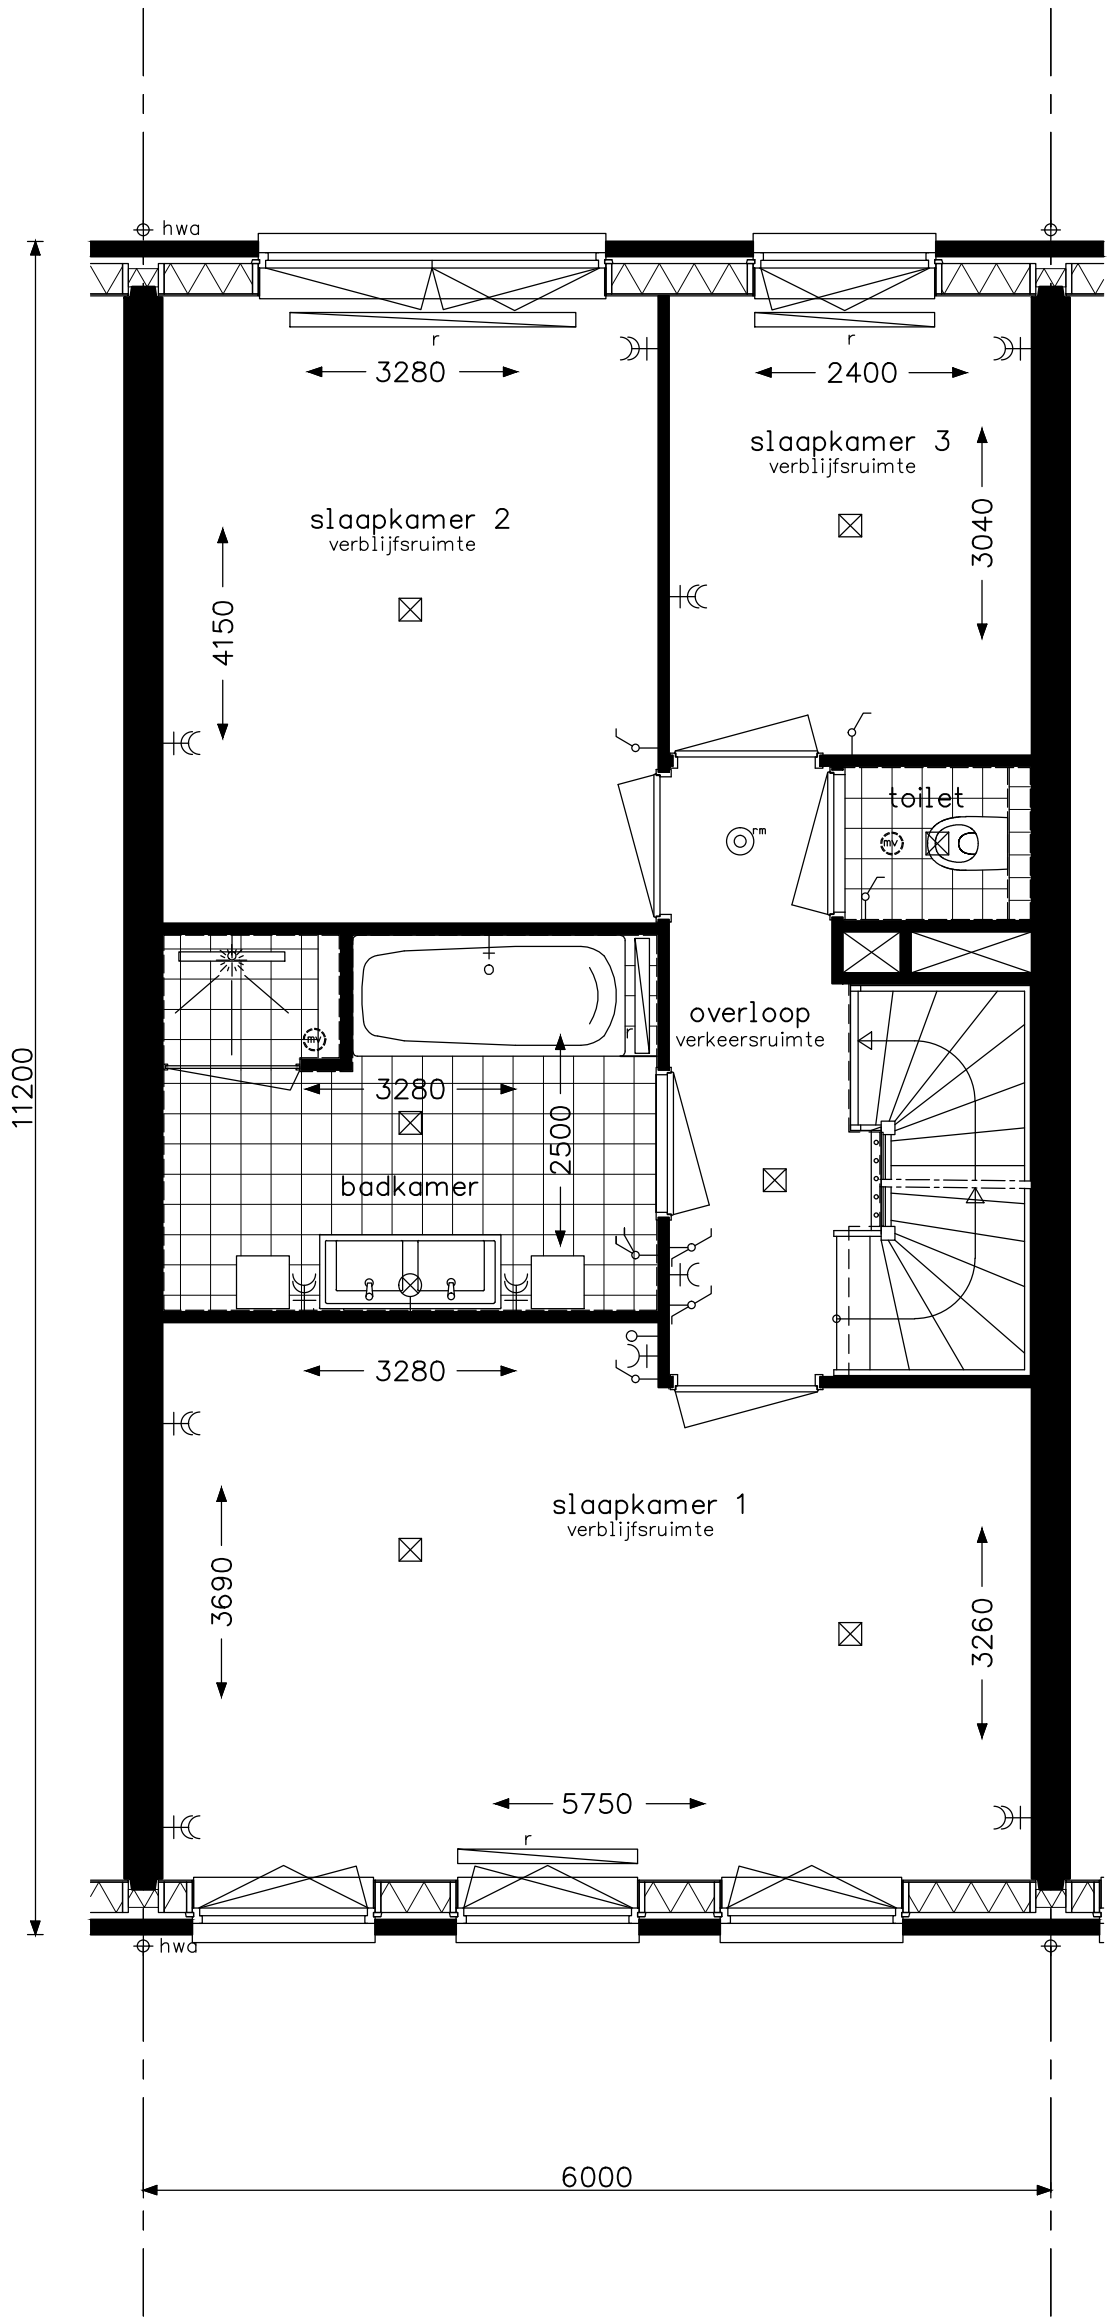


Wellness D1




project 37 woningen - Hoef en Haag te Vianen			
onderwerp woningtype D verdieping leefwijze optie			projectnr. 15029
			tekeningnr. V- 442d
schaal 1:50	tekenaar SV	status definitief	(wijz)/datum (B): 17-11-2015

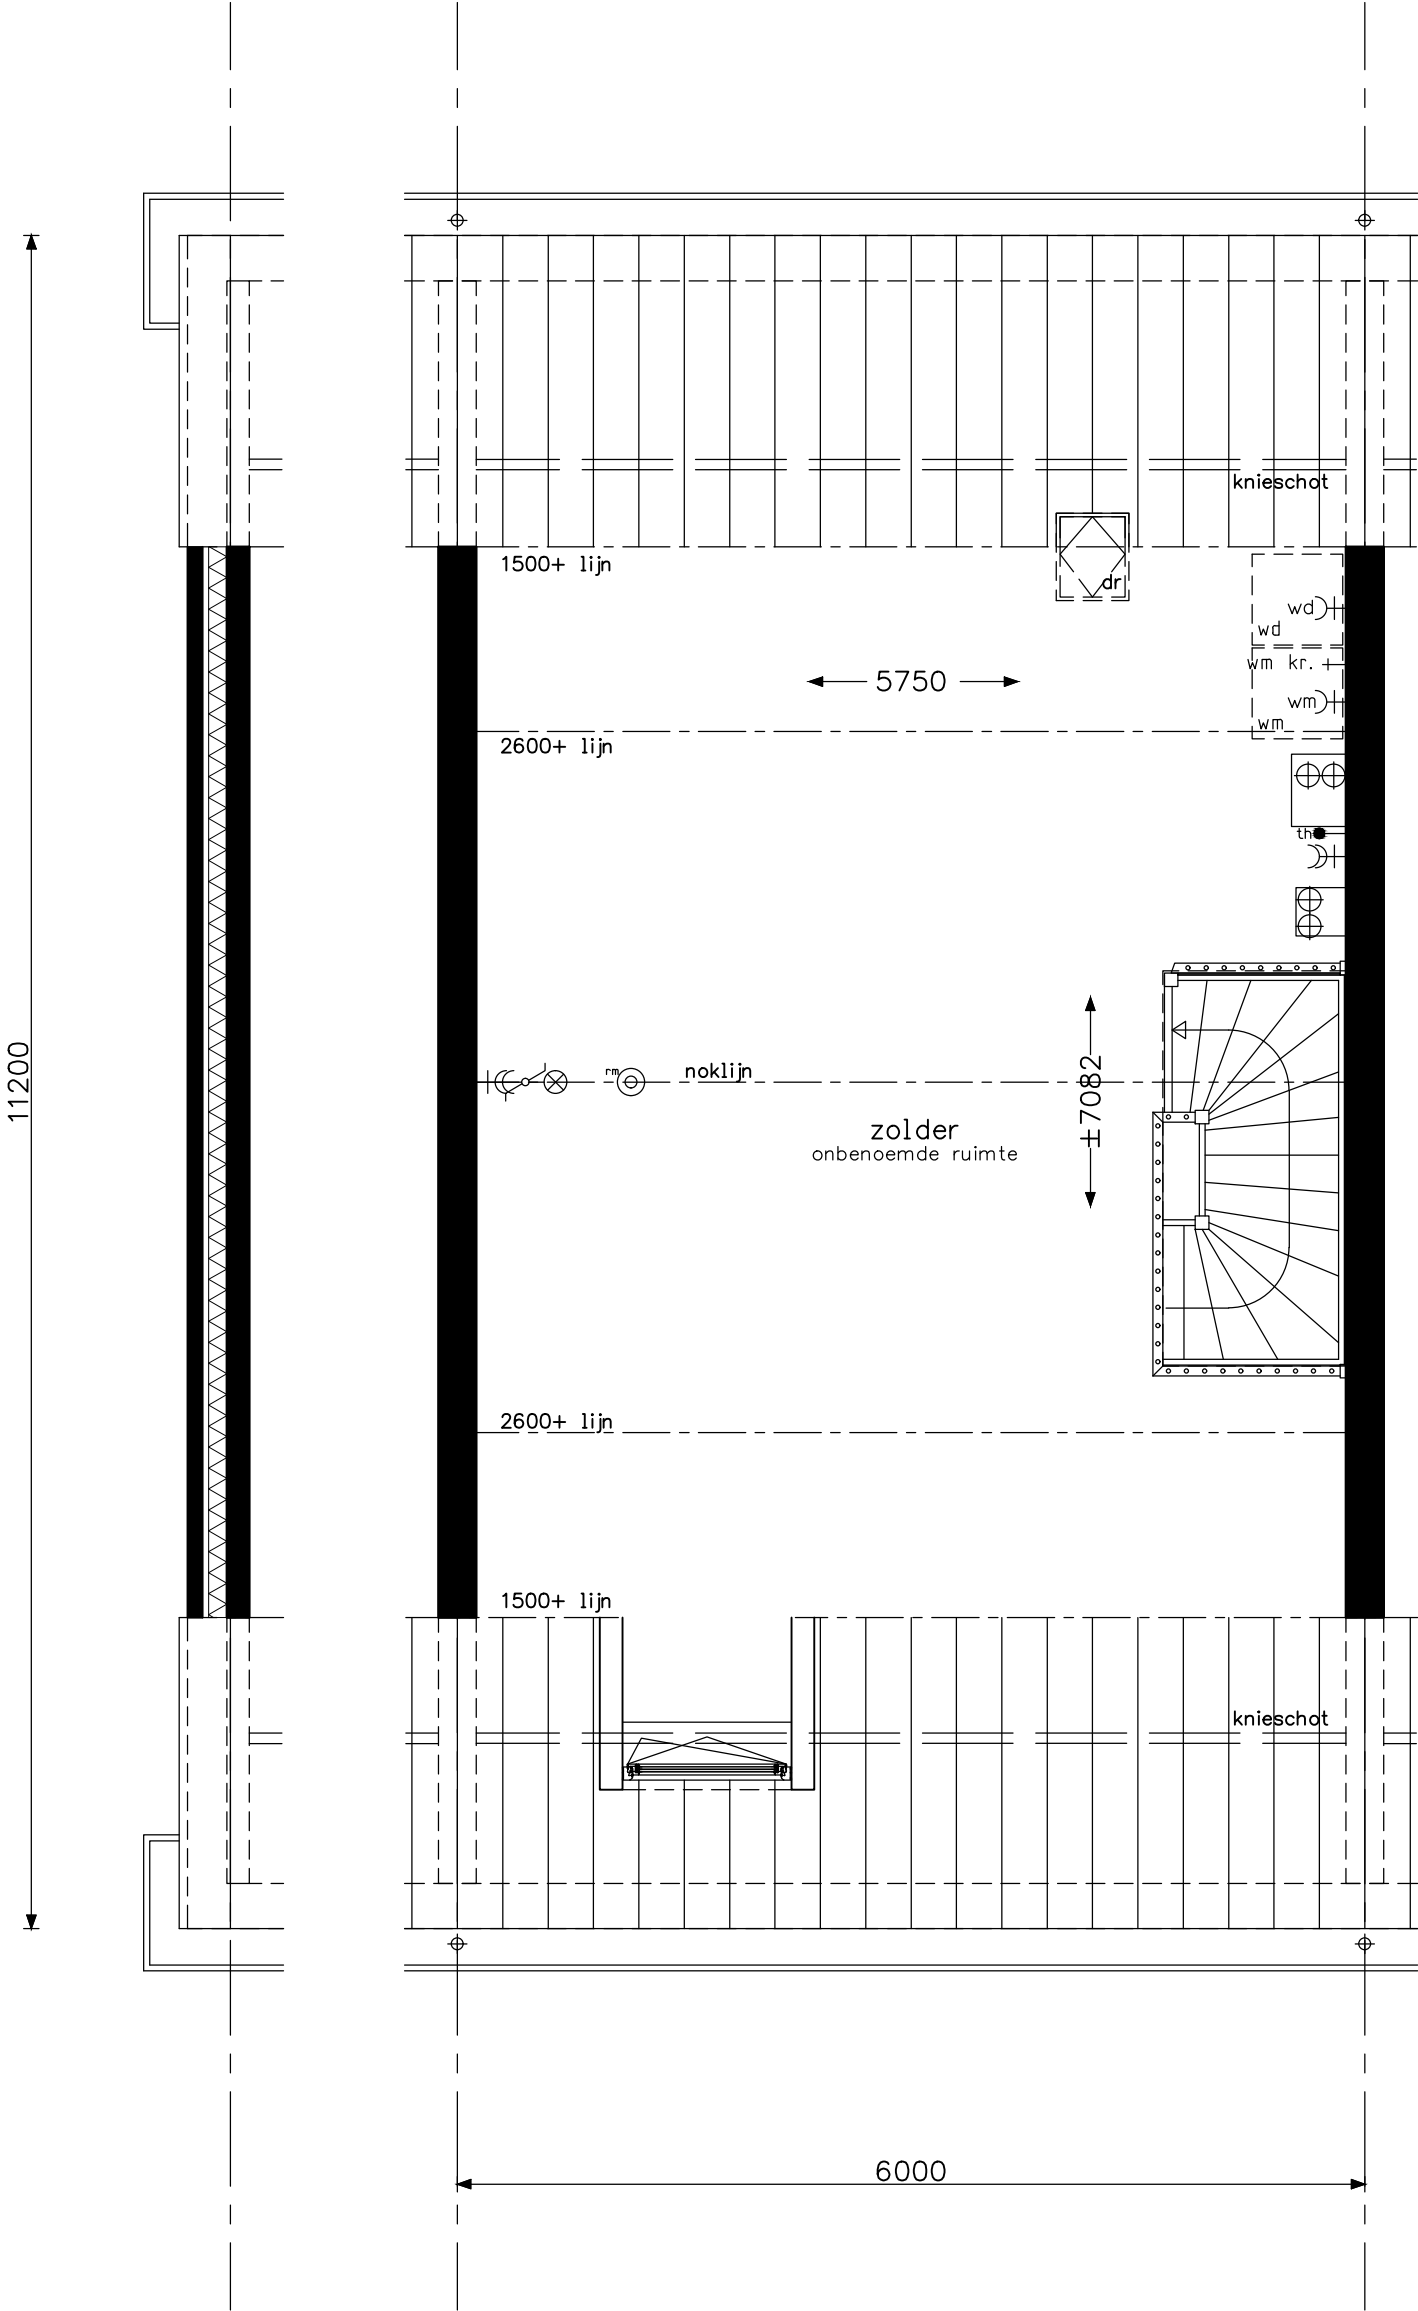

Praktisch D3		project 37 woningen - Hoef en Haag te Vianen				
		onderwerp woningtype D + Dk zolder leefwijze optie		projectnr. 15029		
				tekeningnr. V- 443		
		schaal 1:50	tekenaar sv	status definitief	(wijz)/datum (B): 17-11-2015	

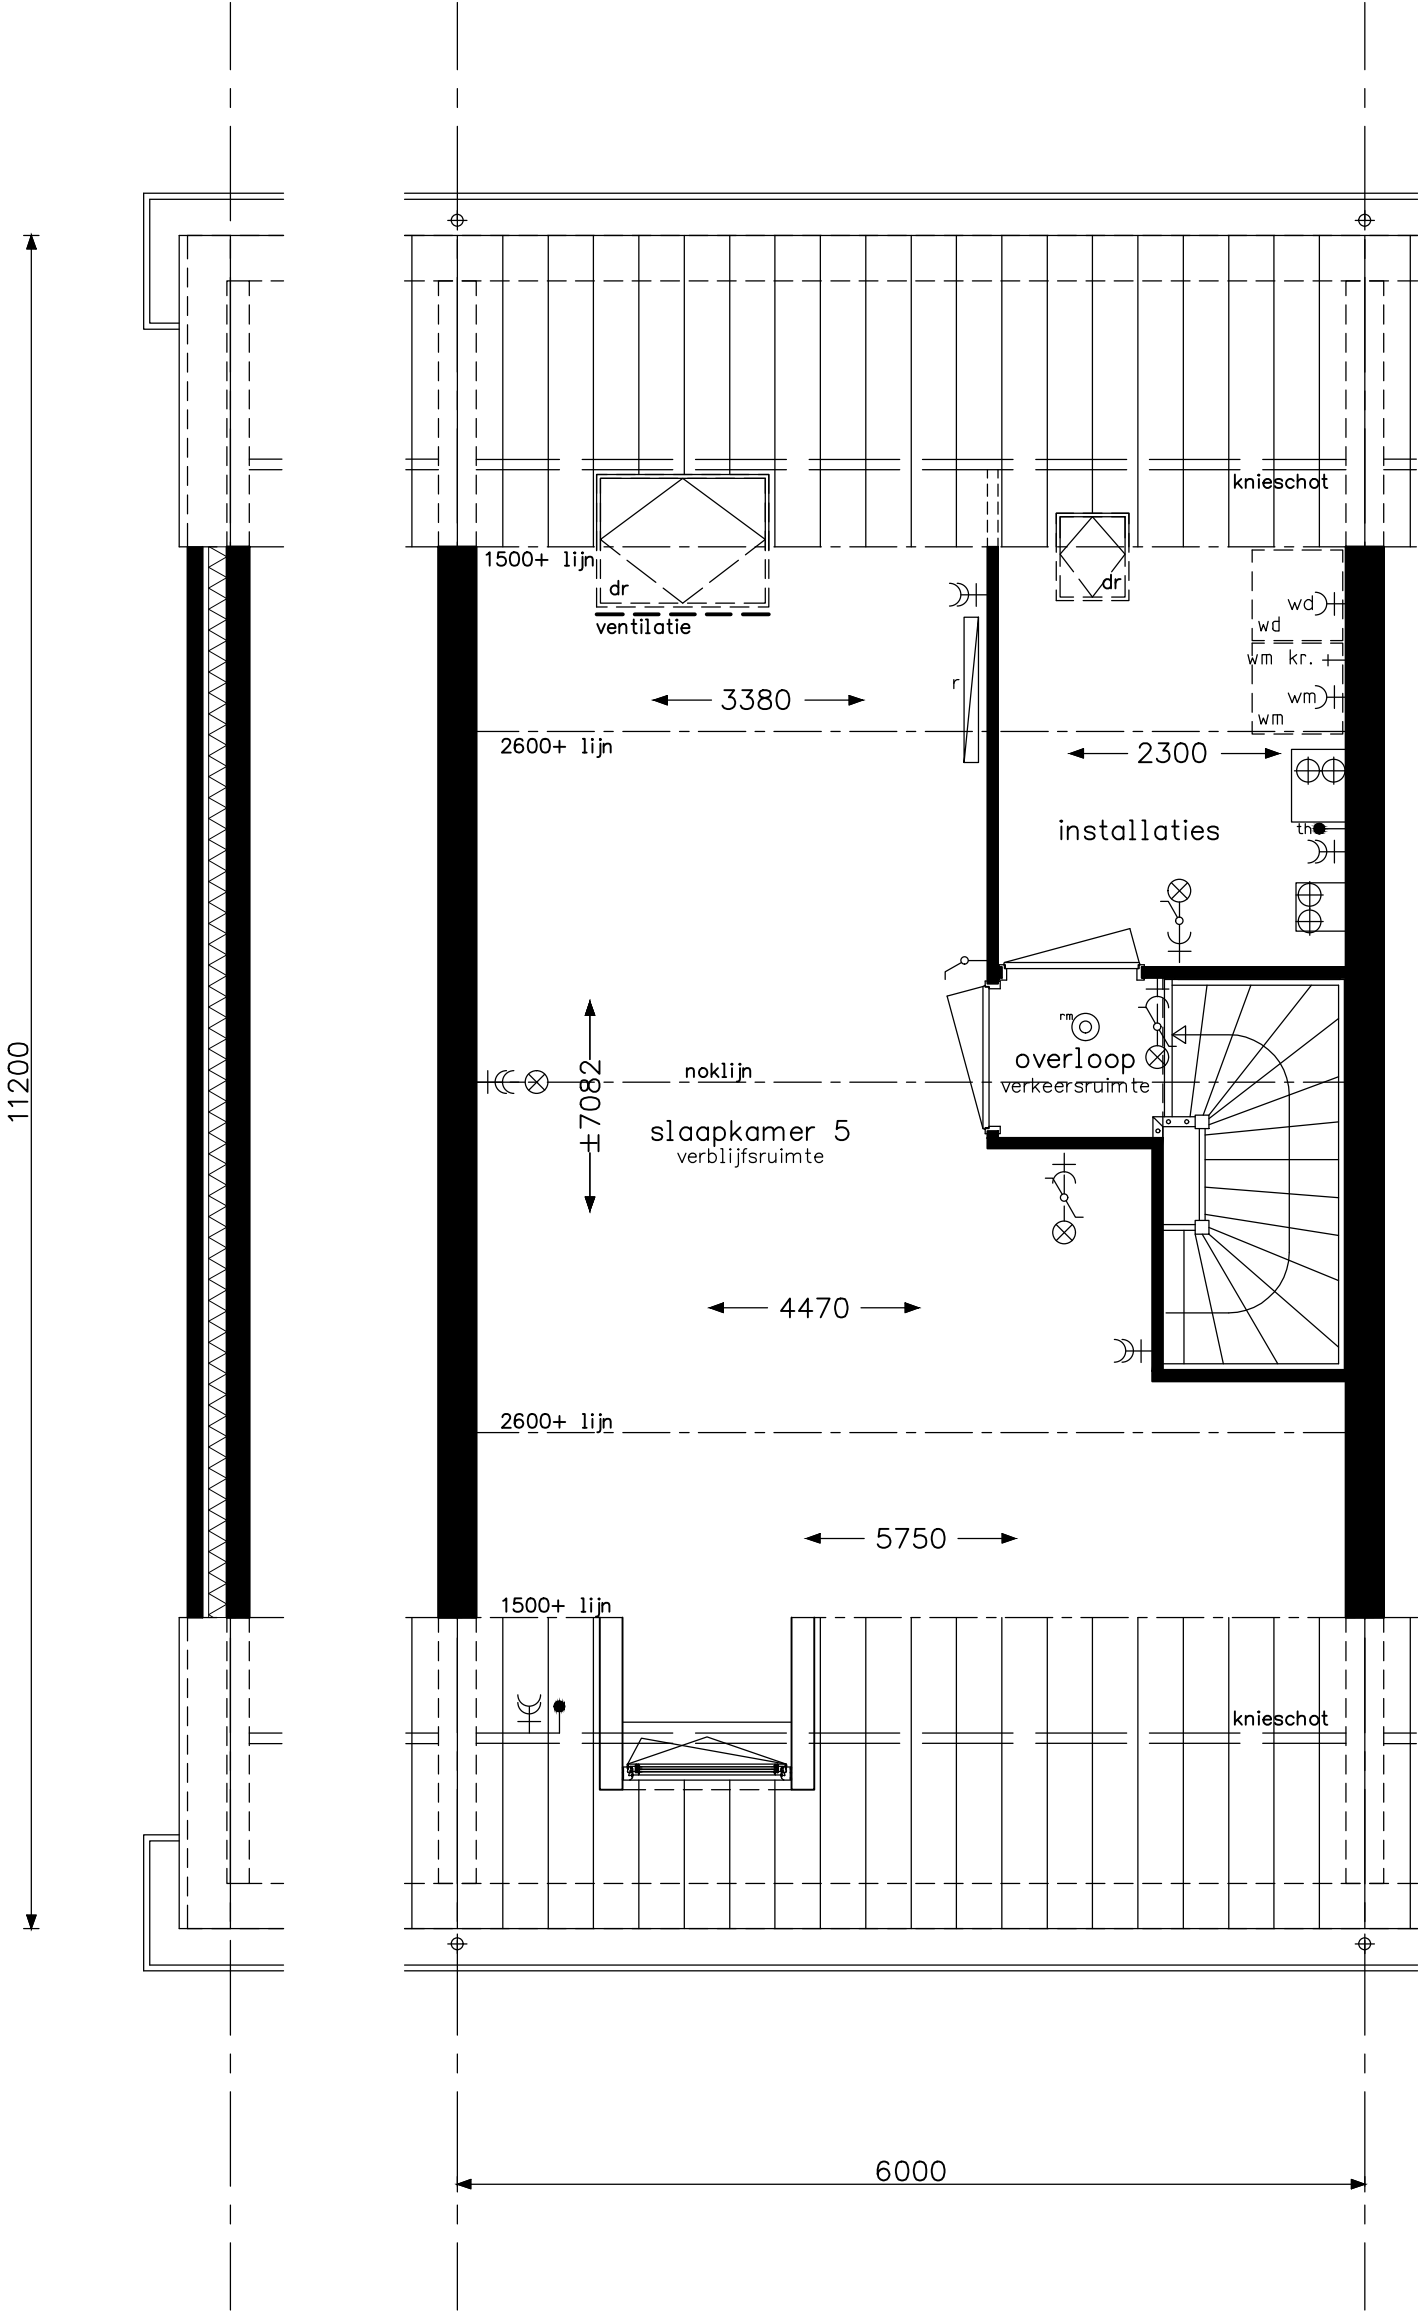


Praktisch D4		project 37 woningen - Hoef en Haag te Vianen				
		onderwerp woningtype D + Dk zolder leefwijze optie		projectnr. 15029		
				tekeningnr. V- 443a		
		schaal 1:50	tekenaar sv	status definitief	(wijz)/datum (B): 17-11-2015	

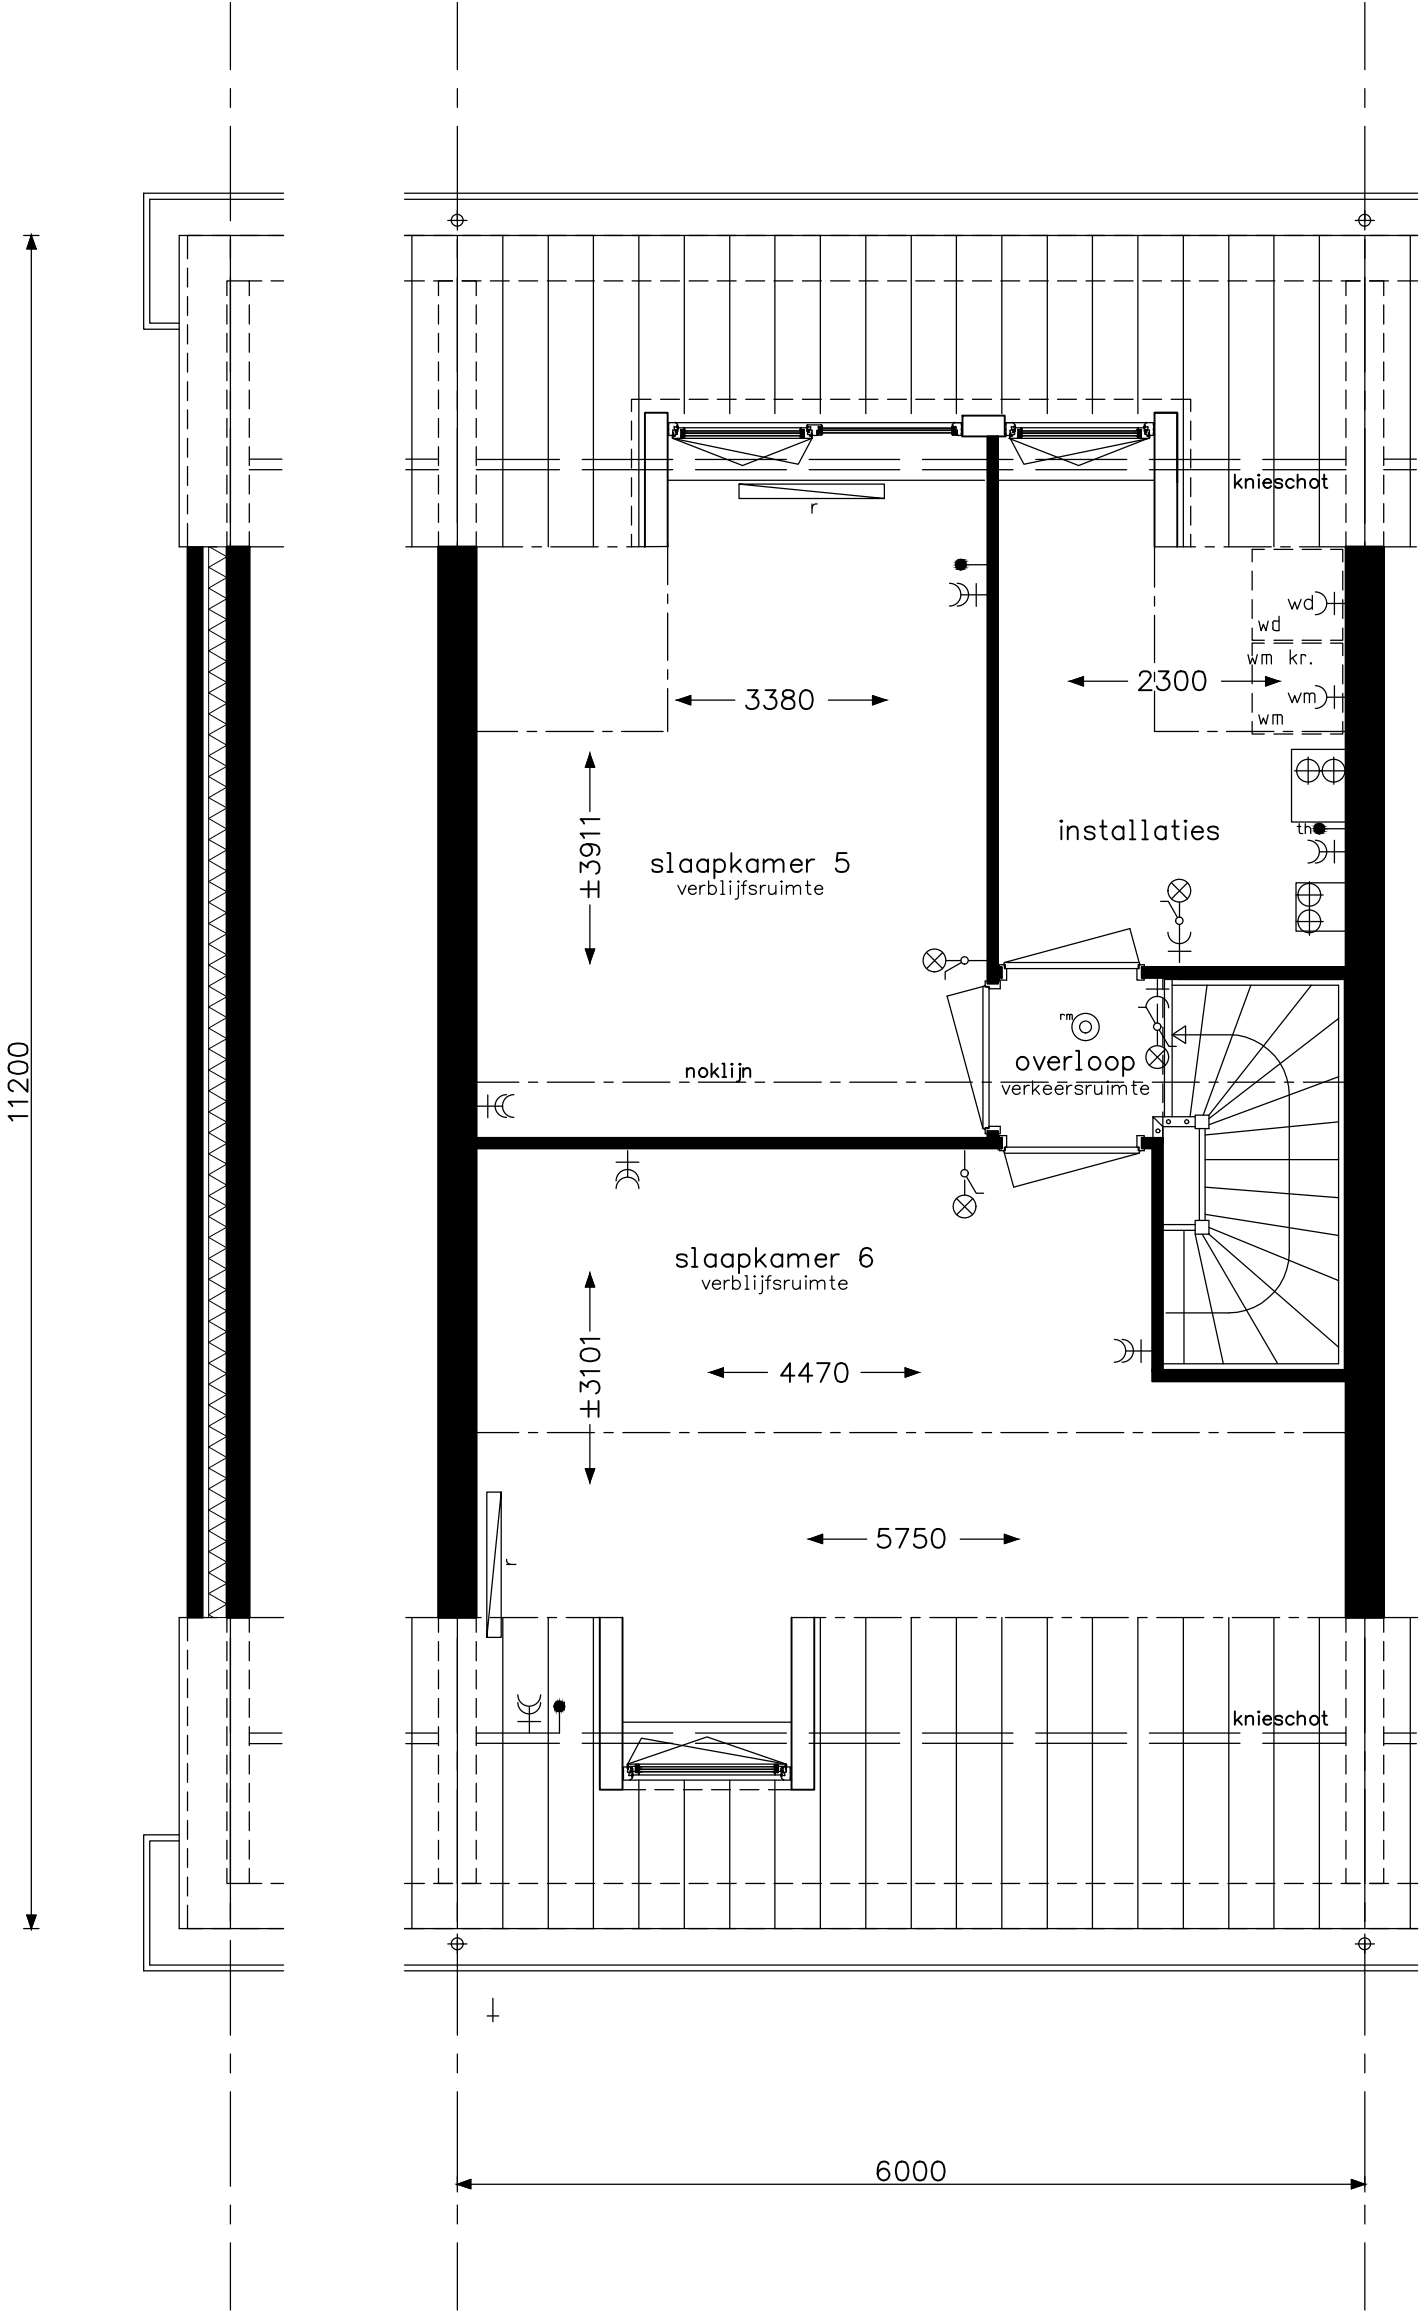


Praktisch D5




project 37 woningen - Hoef en Haag te Vianen			projectnr. 15029
onderwerp woningtype D + Dk zolder leefwijze optie			tekeningnr. V- 443b
schaal 1:50	tekenaar SV	status definitief	(wijz)/datum (B): 17-11-2015

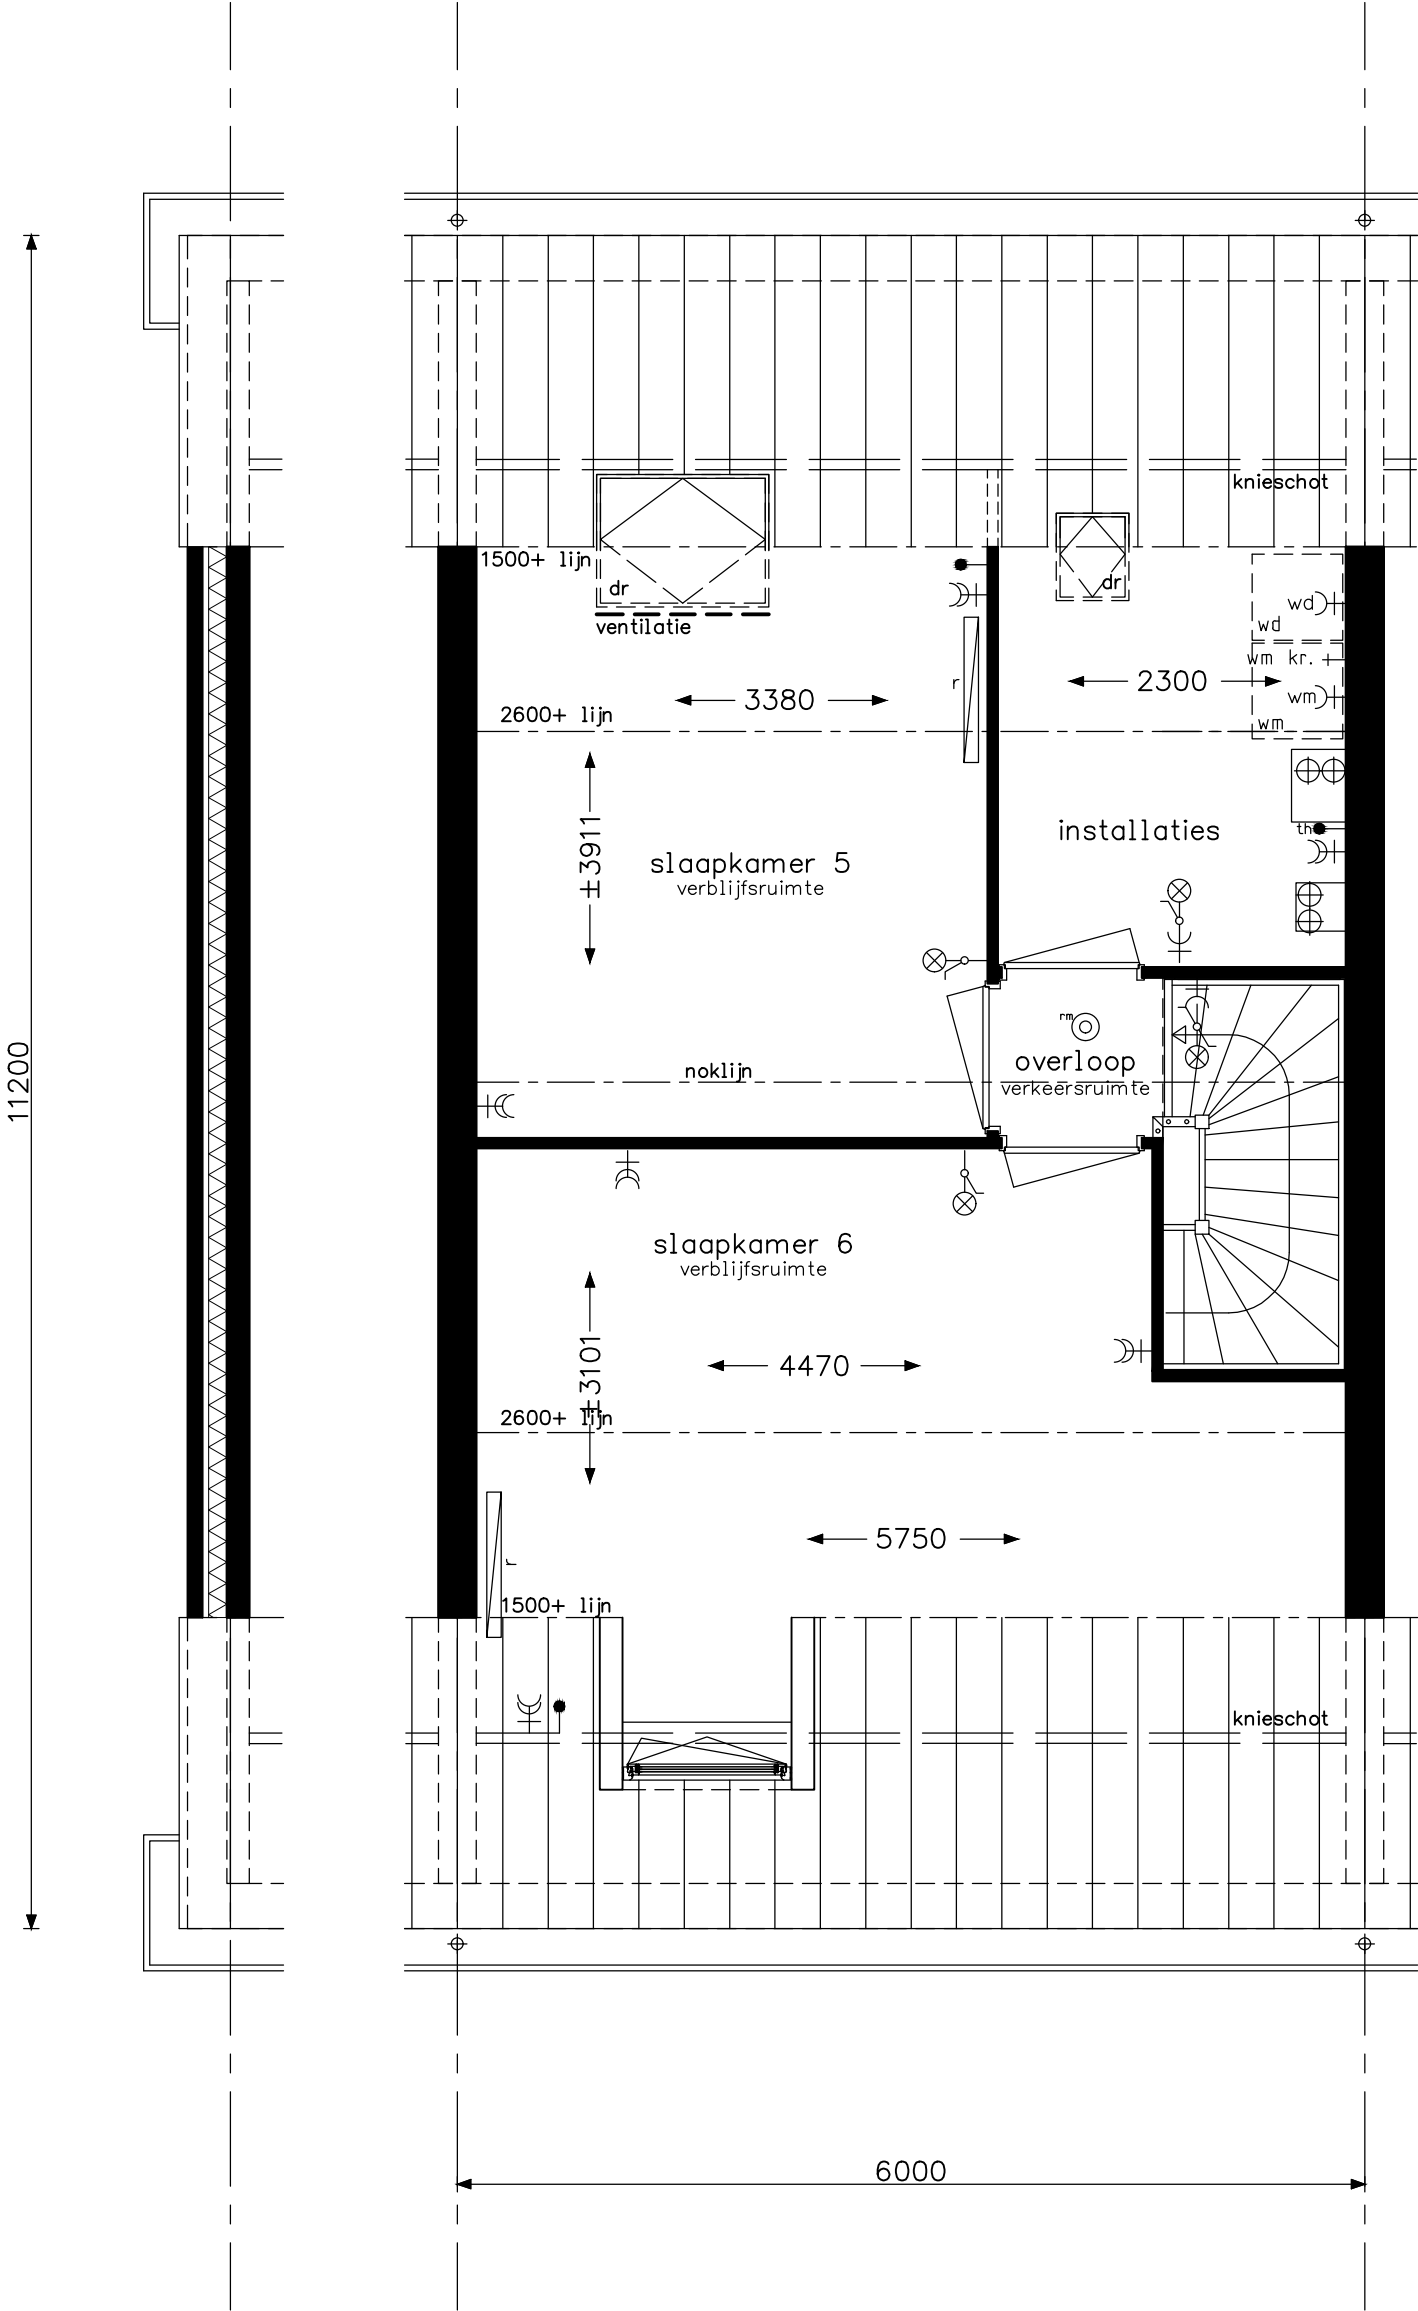


Praktisch D5a		project 37 woningen - Hoef en Haag te Vianen				
		onderwerp woningtype D + Dk zolder leefwijze optie		projectnr. 15029		
				tekeningnr. V- 443c		
		schaal 1:50	tekenaar sv	status definitief	(wijz)/datum (B): 17-11-2015	

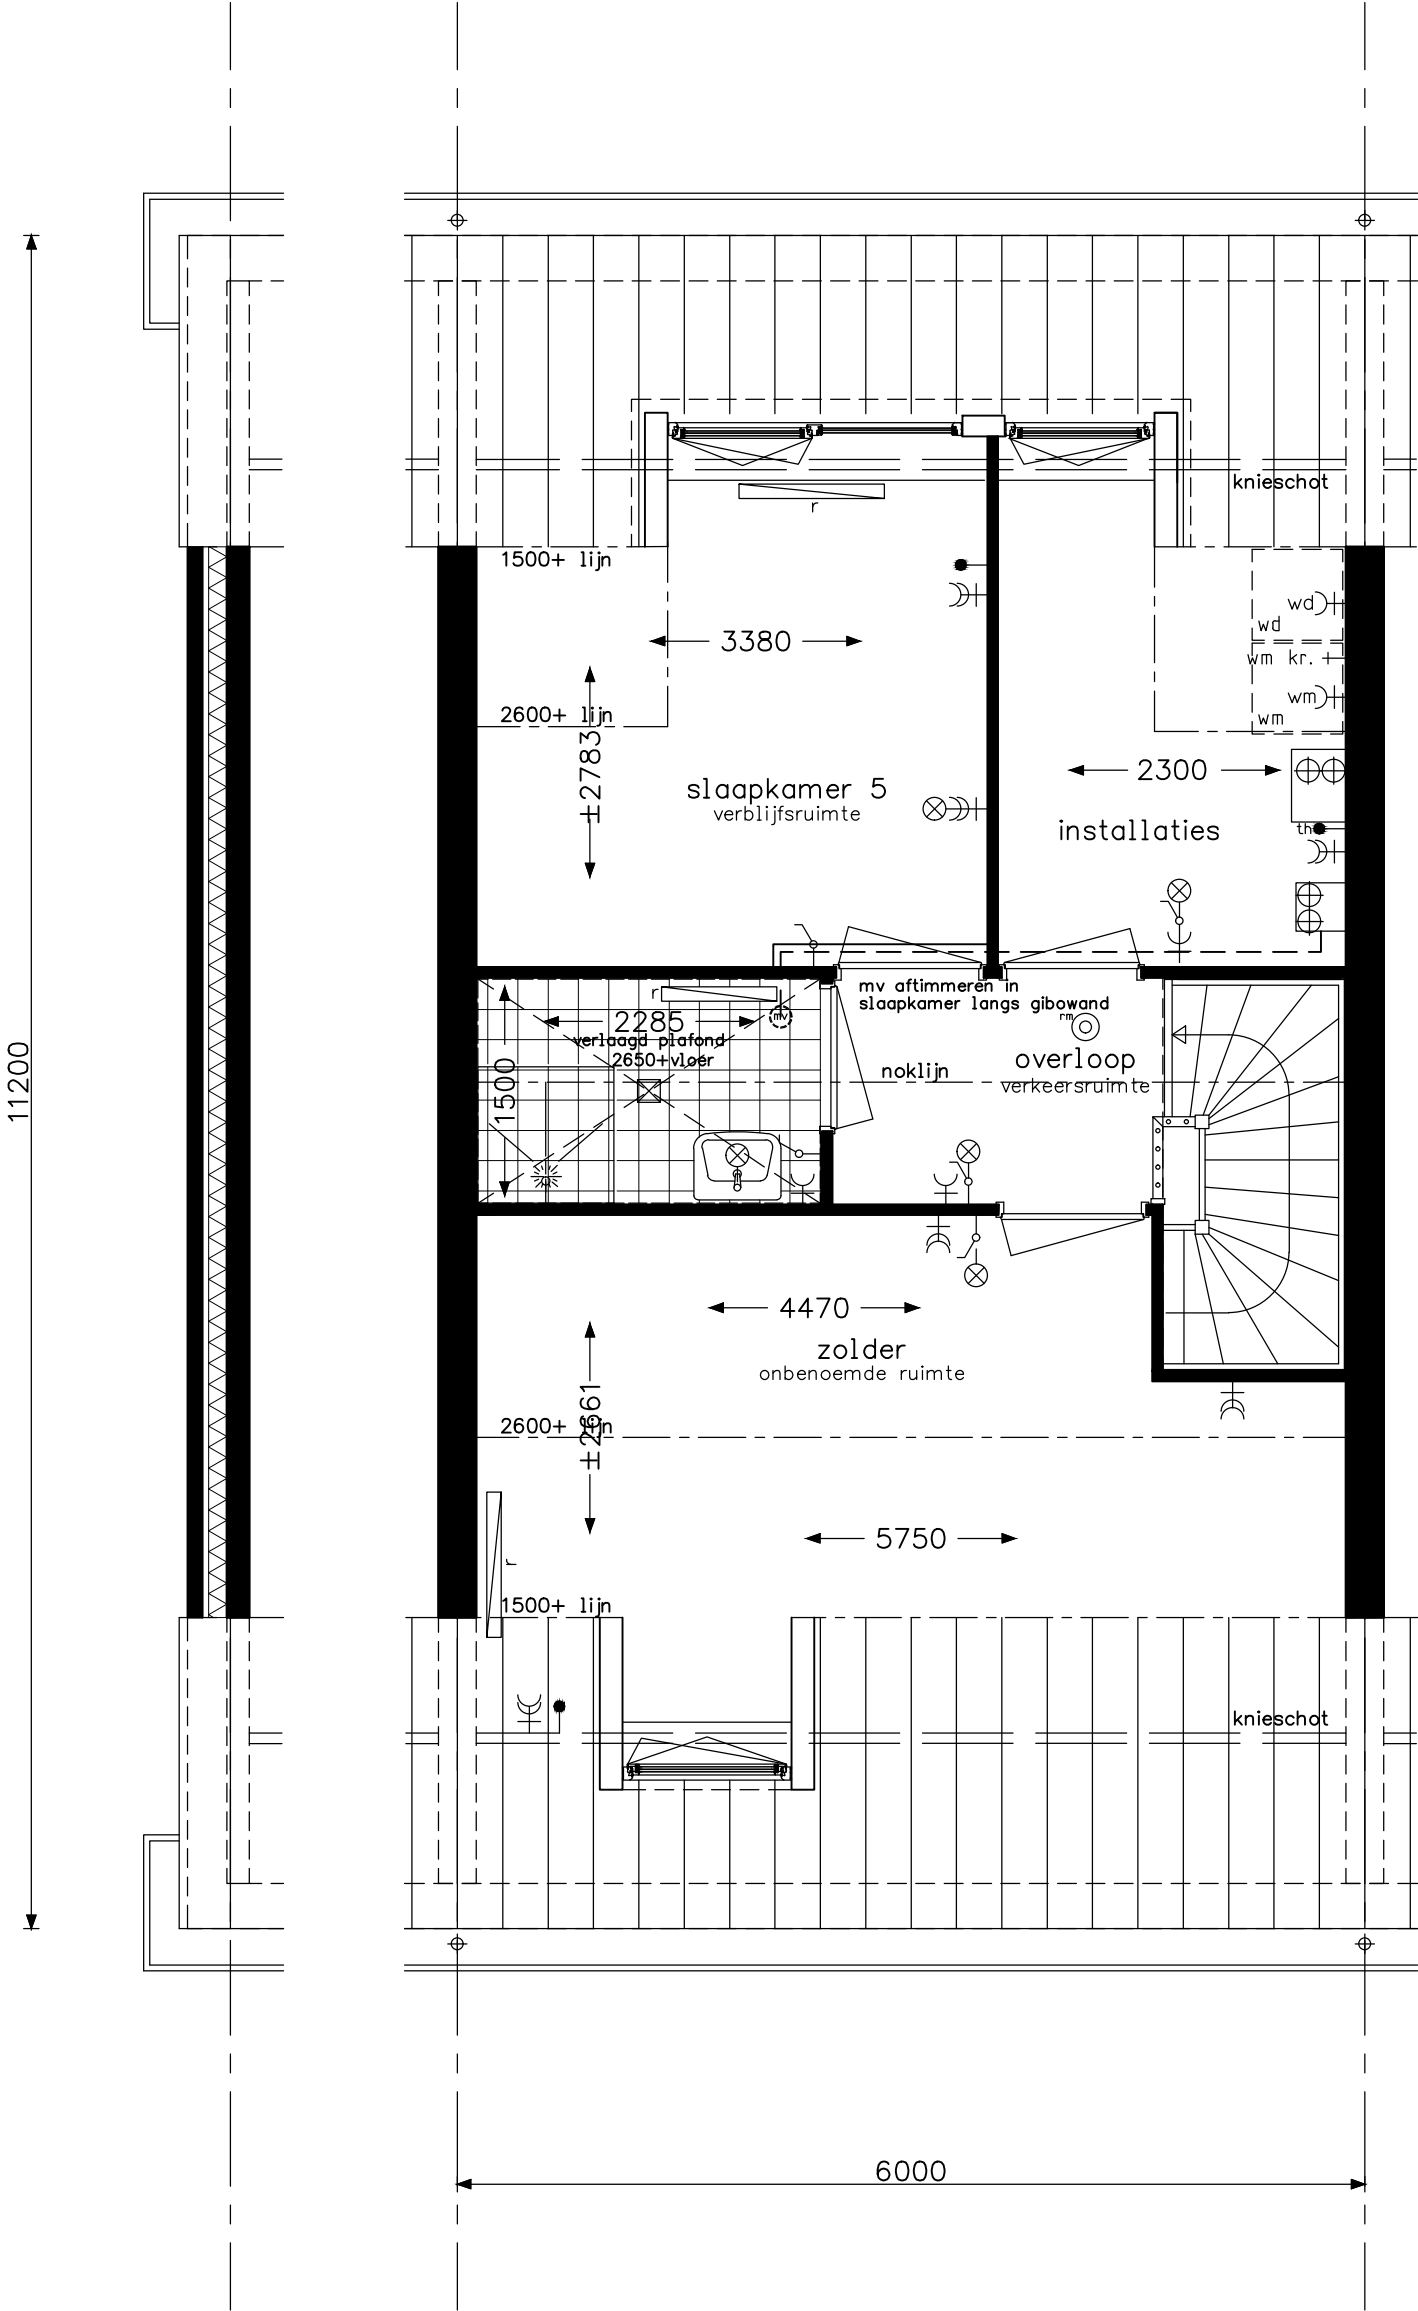


Praktisch D6		project 37 woningen - Hoef en Haag te Vianen				
		onderwerp woningtype D + Dk zolder leefwijze optie			projectnr. 15029	
					tekeningnr. V- 443d	
		schaal 1:50	tekenaar sv	status definitief	(wijz)/datum (B): 17-11-2015	

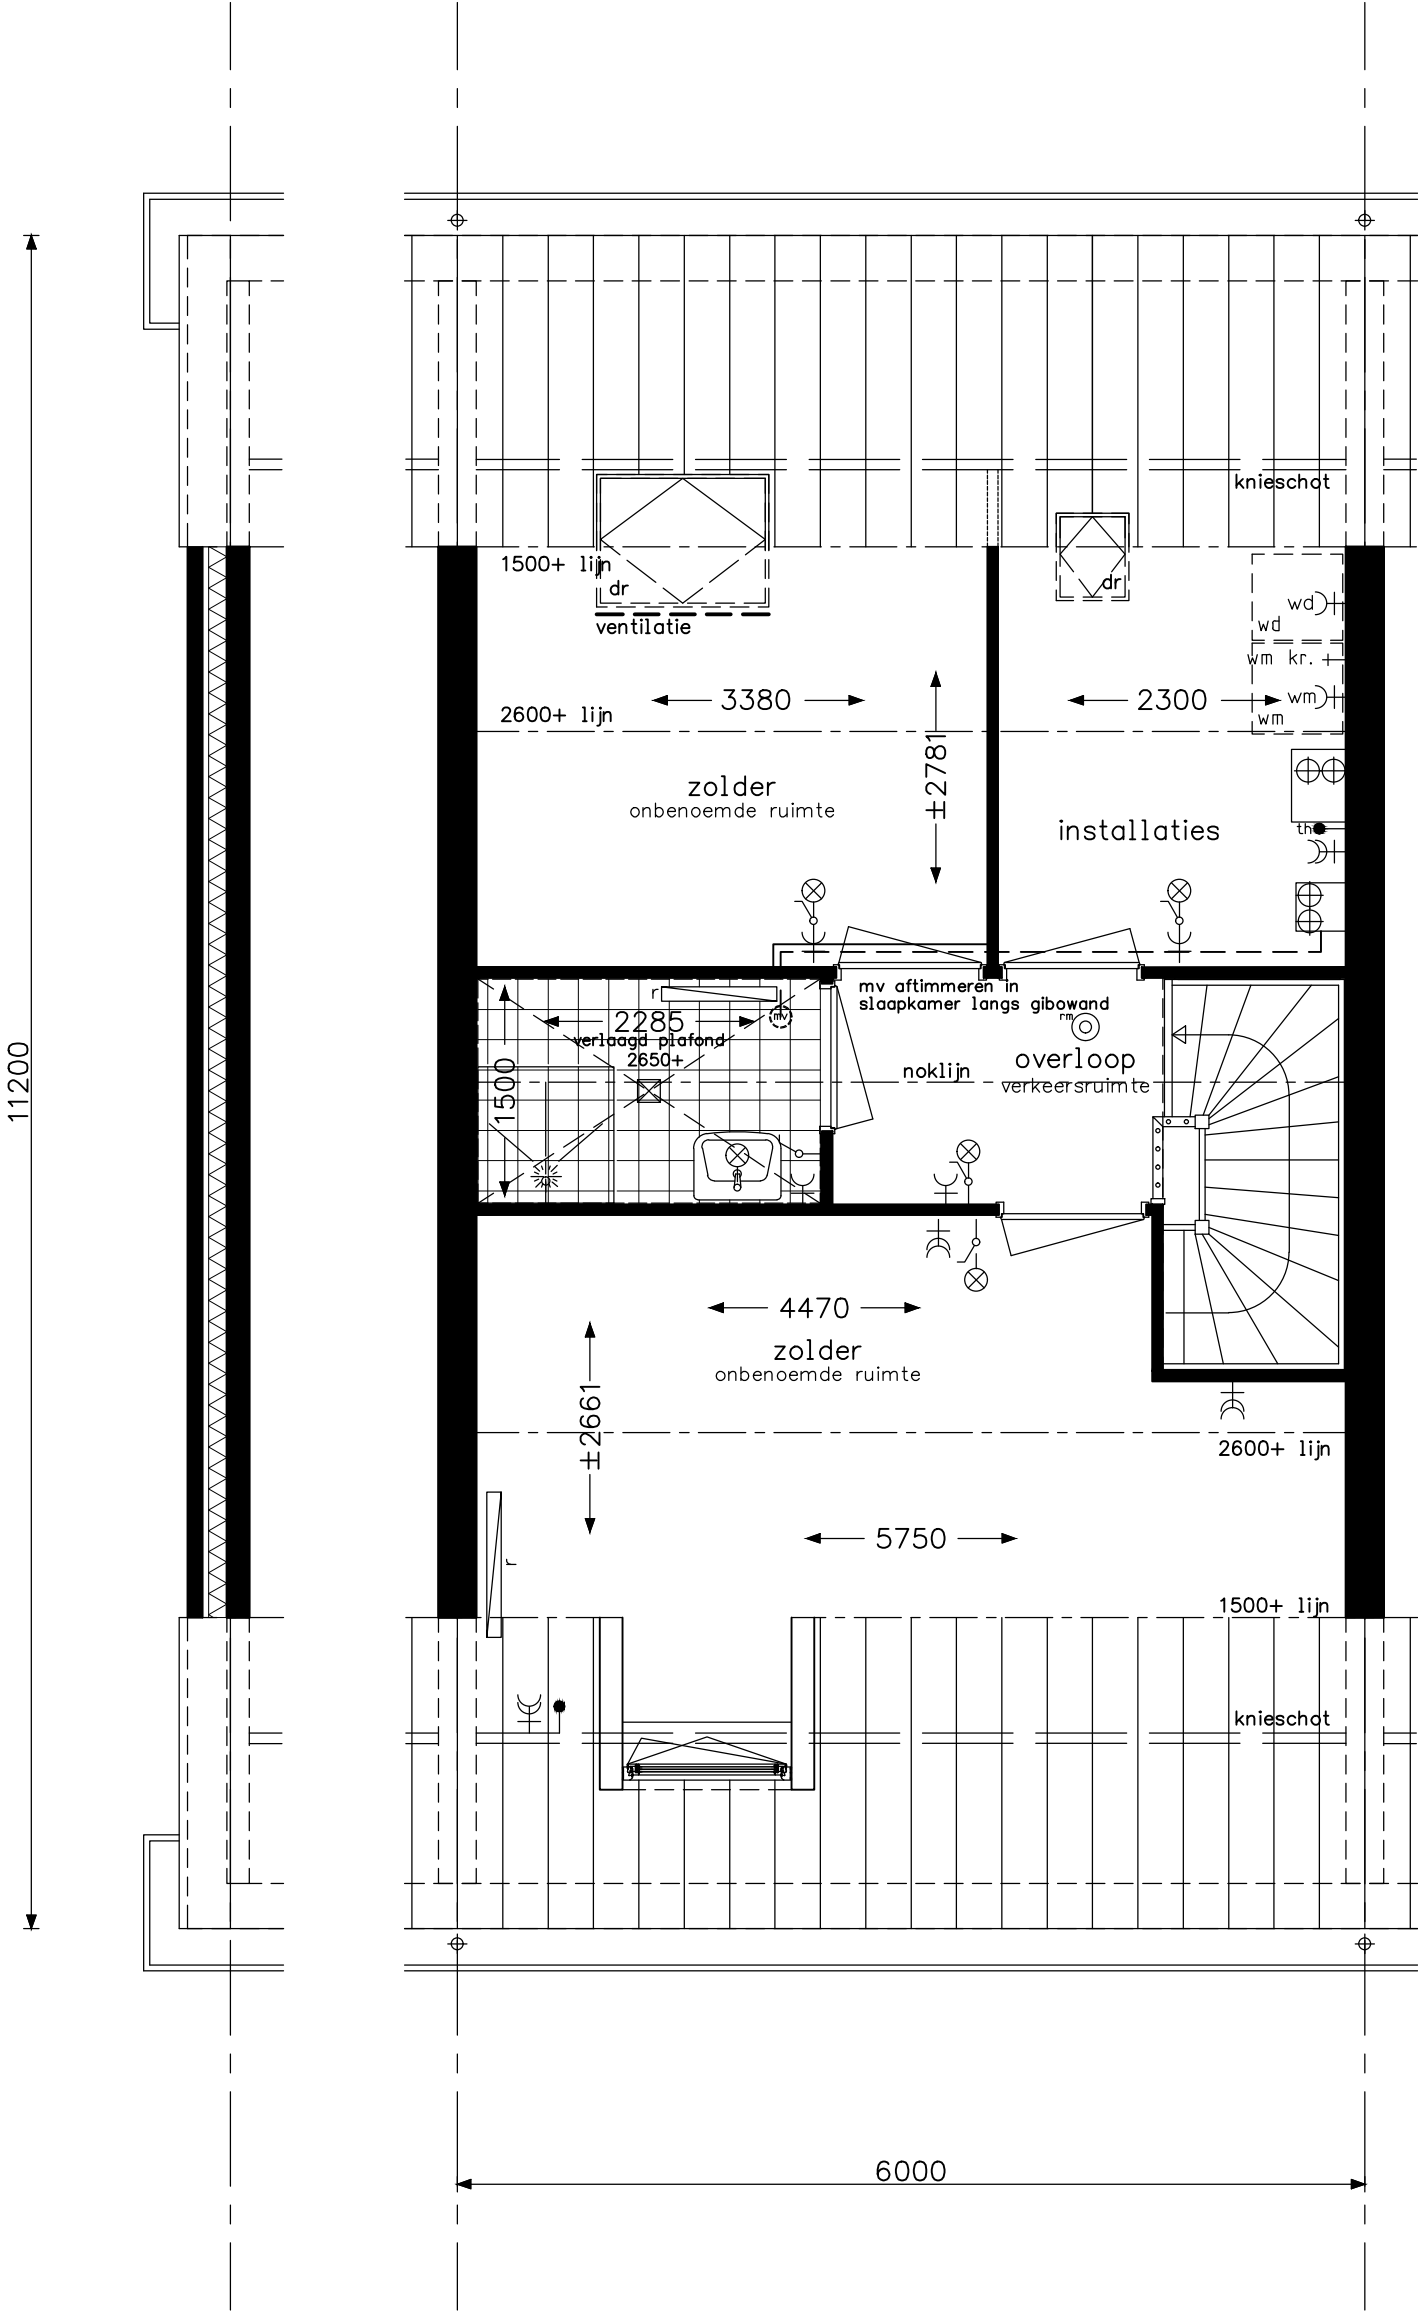


Praktisch D6a		project 37 woningen - Hoef en Haag te Vianen				
		onderwerp woningtype D + Dk zolder leefwijze optie			projectnr. 15029	
					tekeningnr. V- 443e	
		schaal 1:50	tekenaar sv	status definitief	(wijz)/datum (B): 17-11-2015	

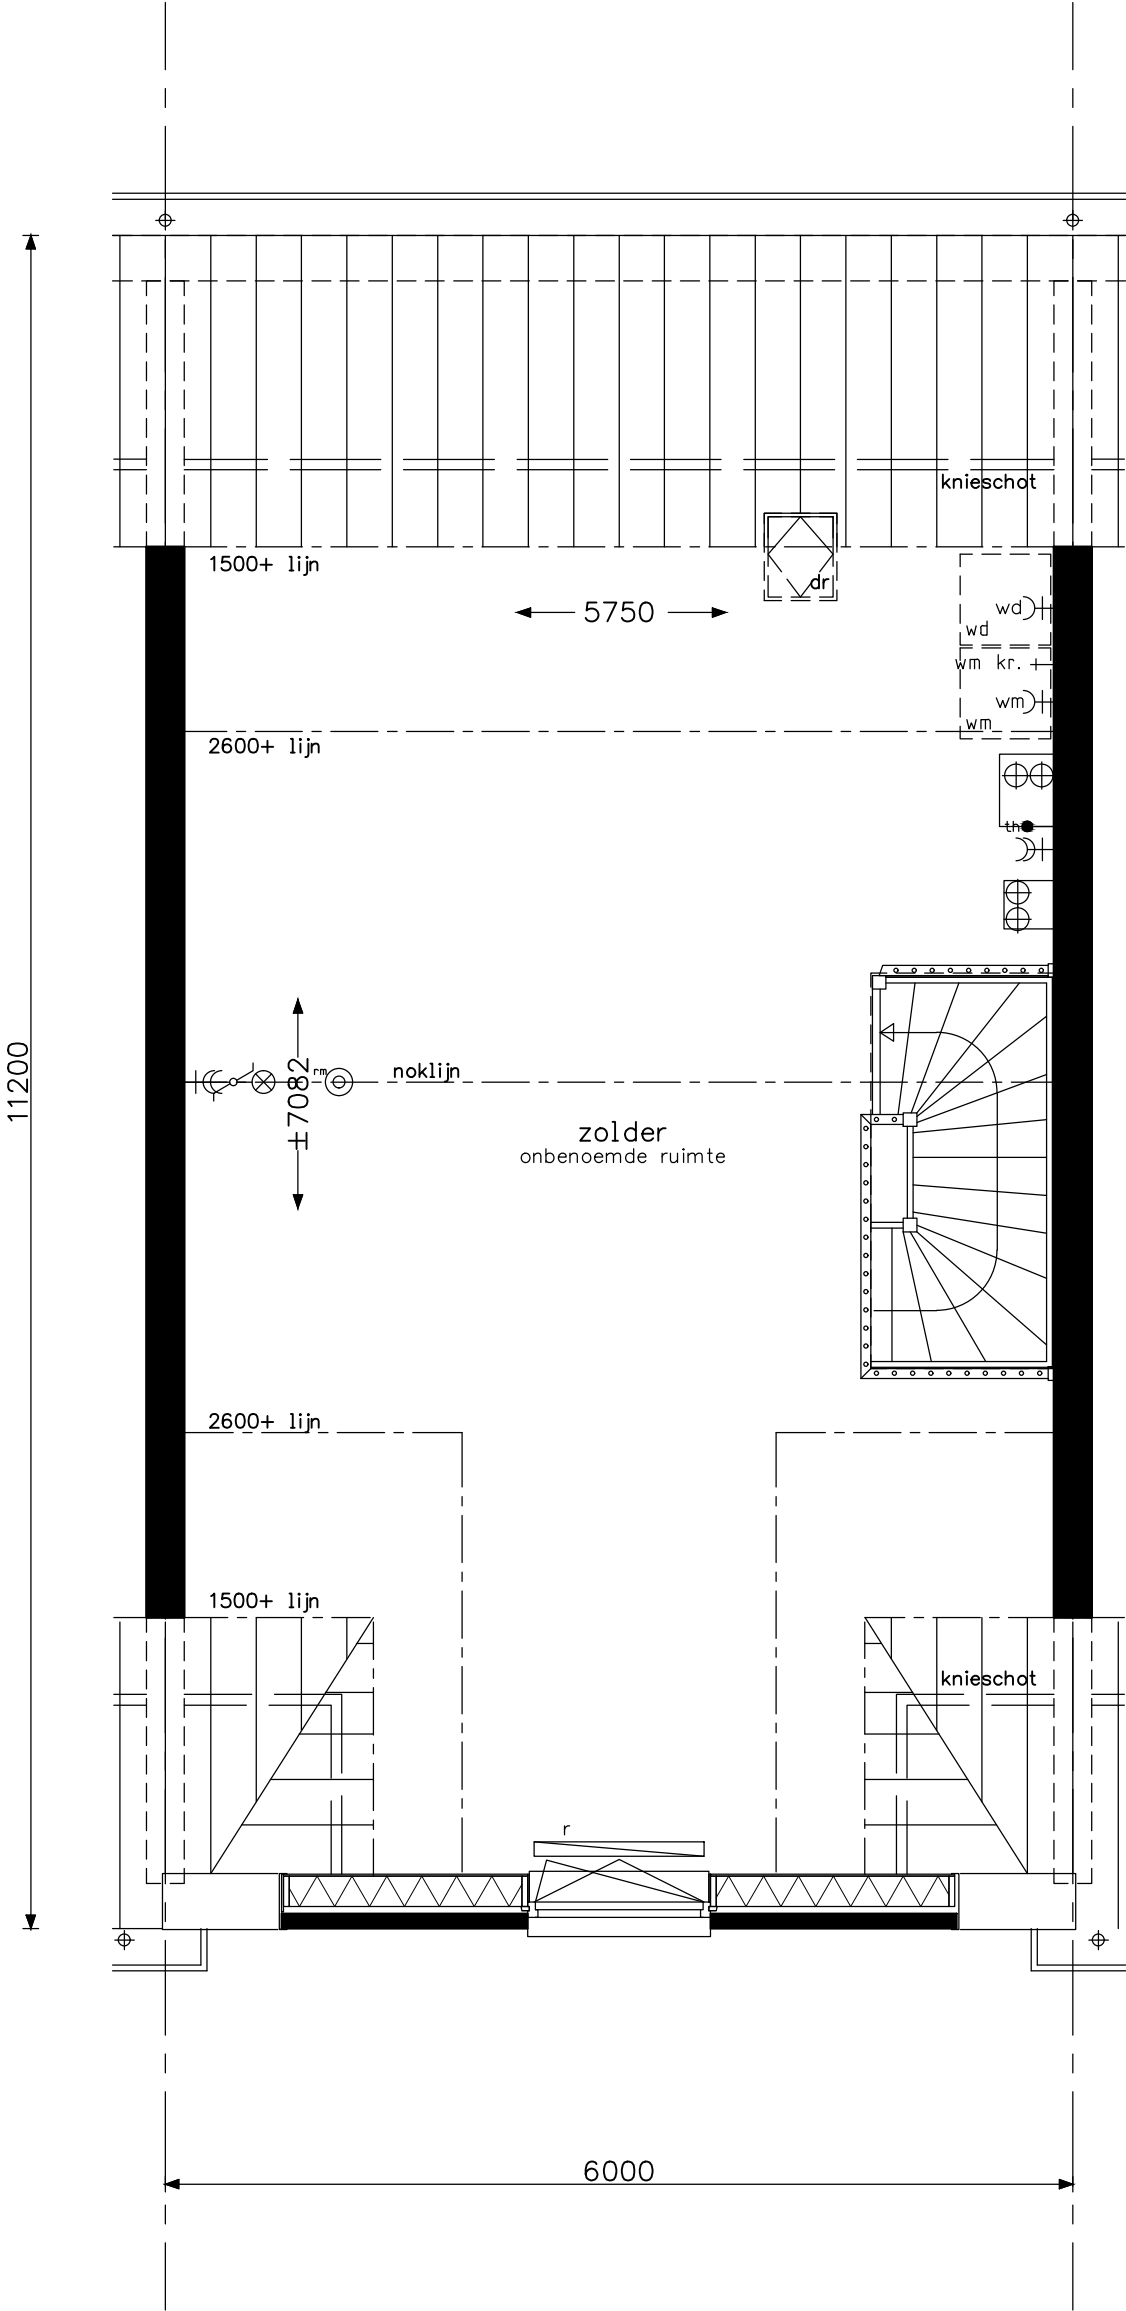

Praktisch D3		project 37 woningen - Hoef en Haag te Vianen				
		onderwerp woningtype Dt zolder leefwijze optie			projectnr. 15029	
					tekeningnr. V- 443-1	
		schaal 1:50	tekenaar sv	status definitief	(wijz)/datum (B): 17-11-2015	

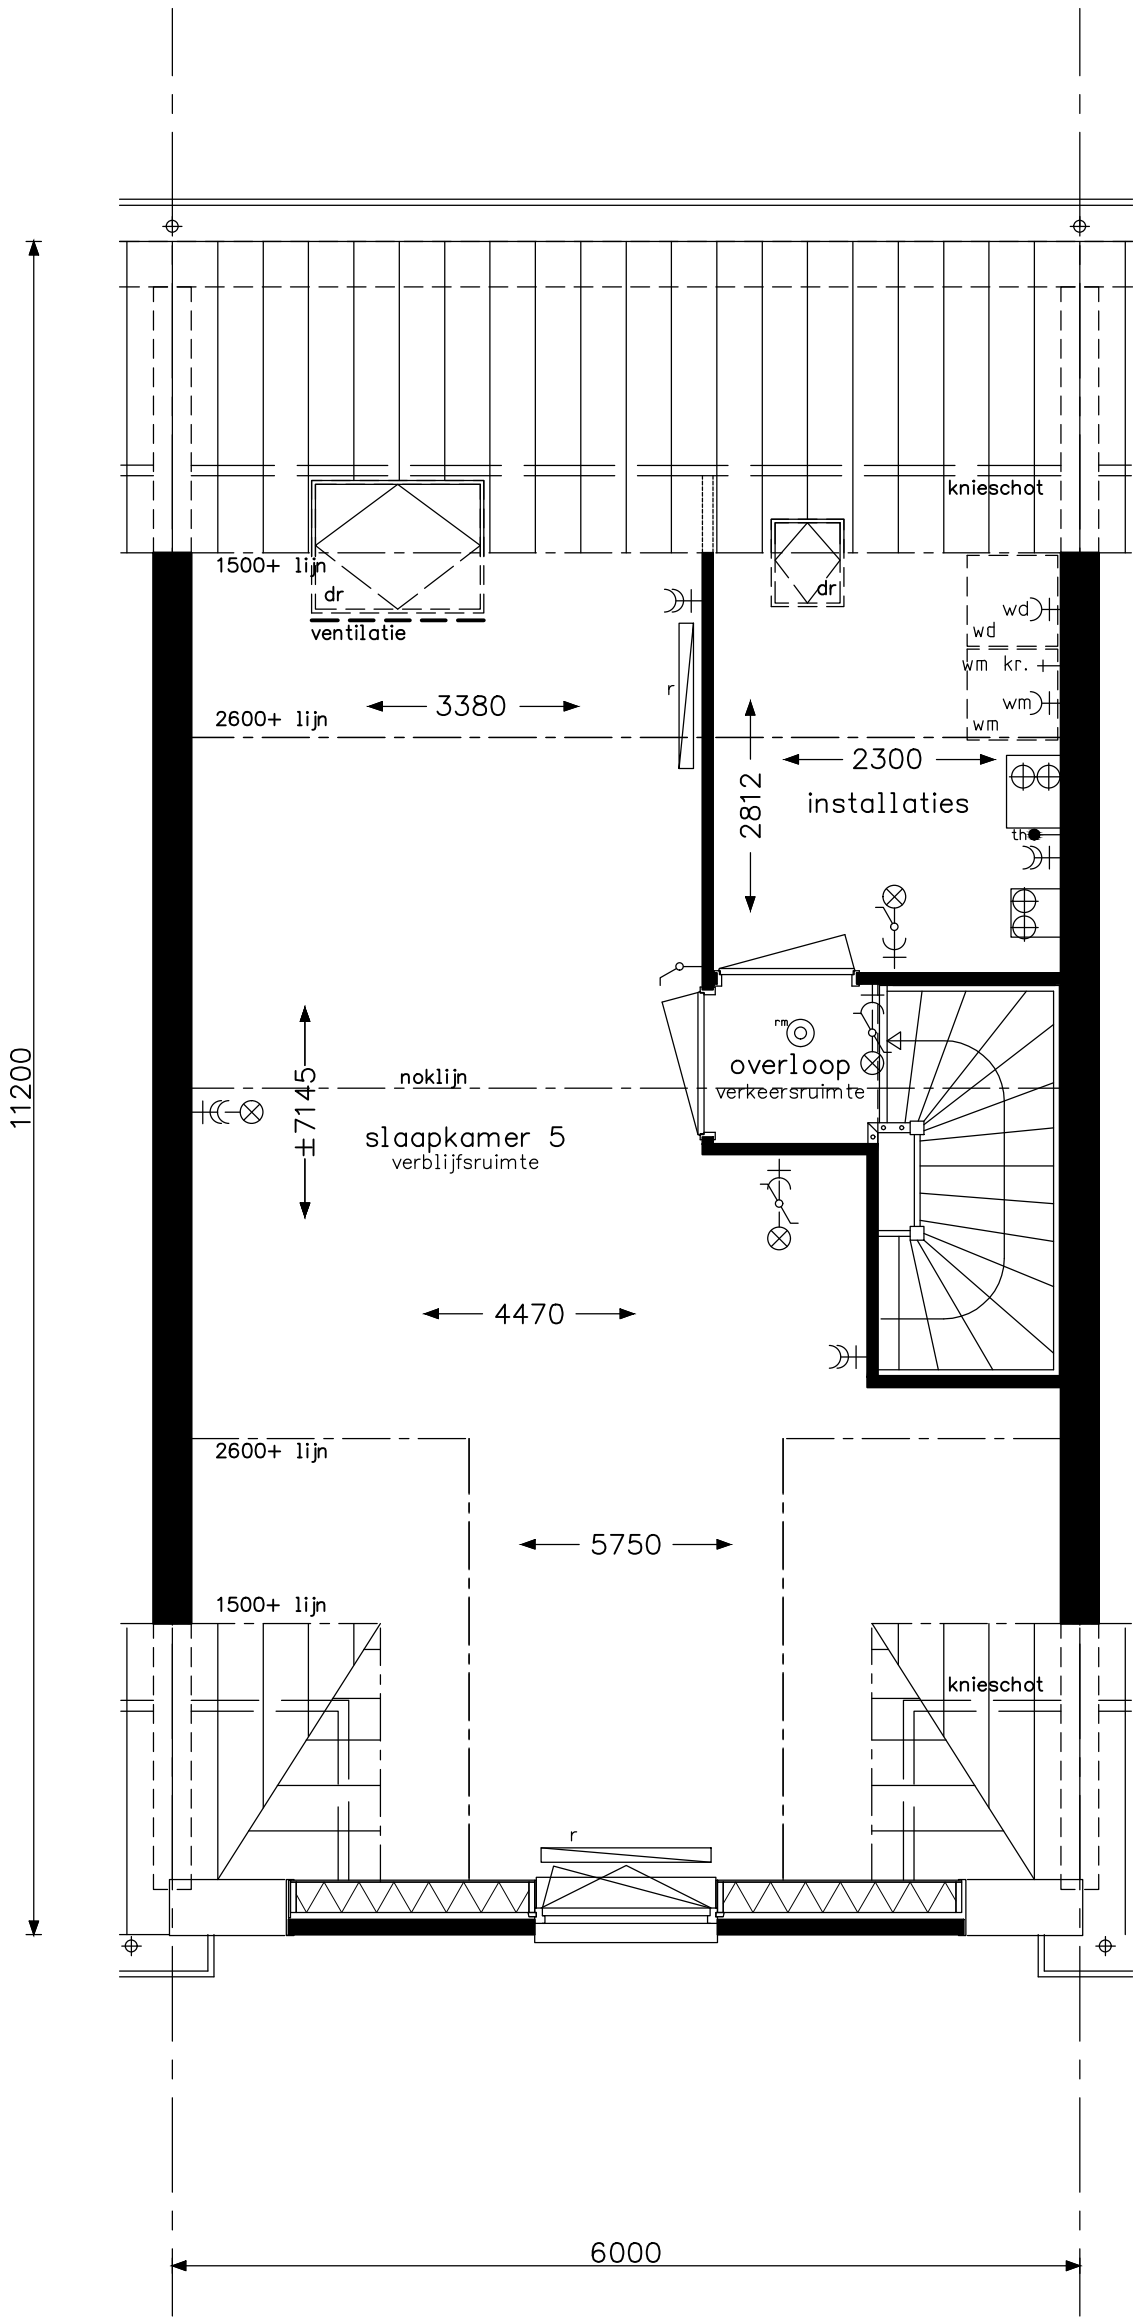


Praktisch D4		project 37 woningen - Hoef en Haag te Vianen				
		onderwerp woningtype Dt zolder leefwijze optie			projectnr. 15029	
					tekeningnr. V- 443-1a	
		schaal 1:50	tekenaar sv	status definitief	(wijz)/datum (B): 17-11-2015	

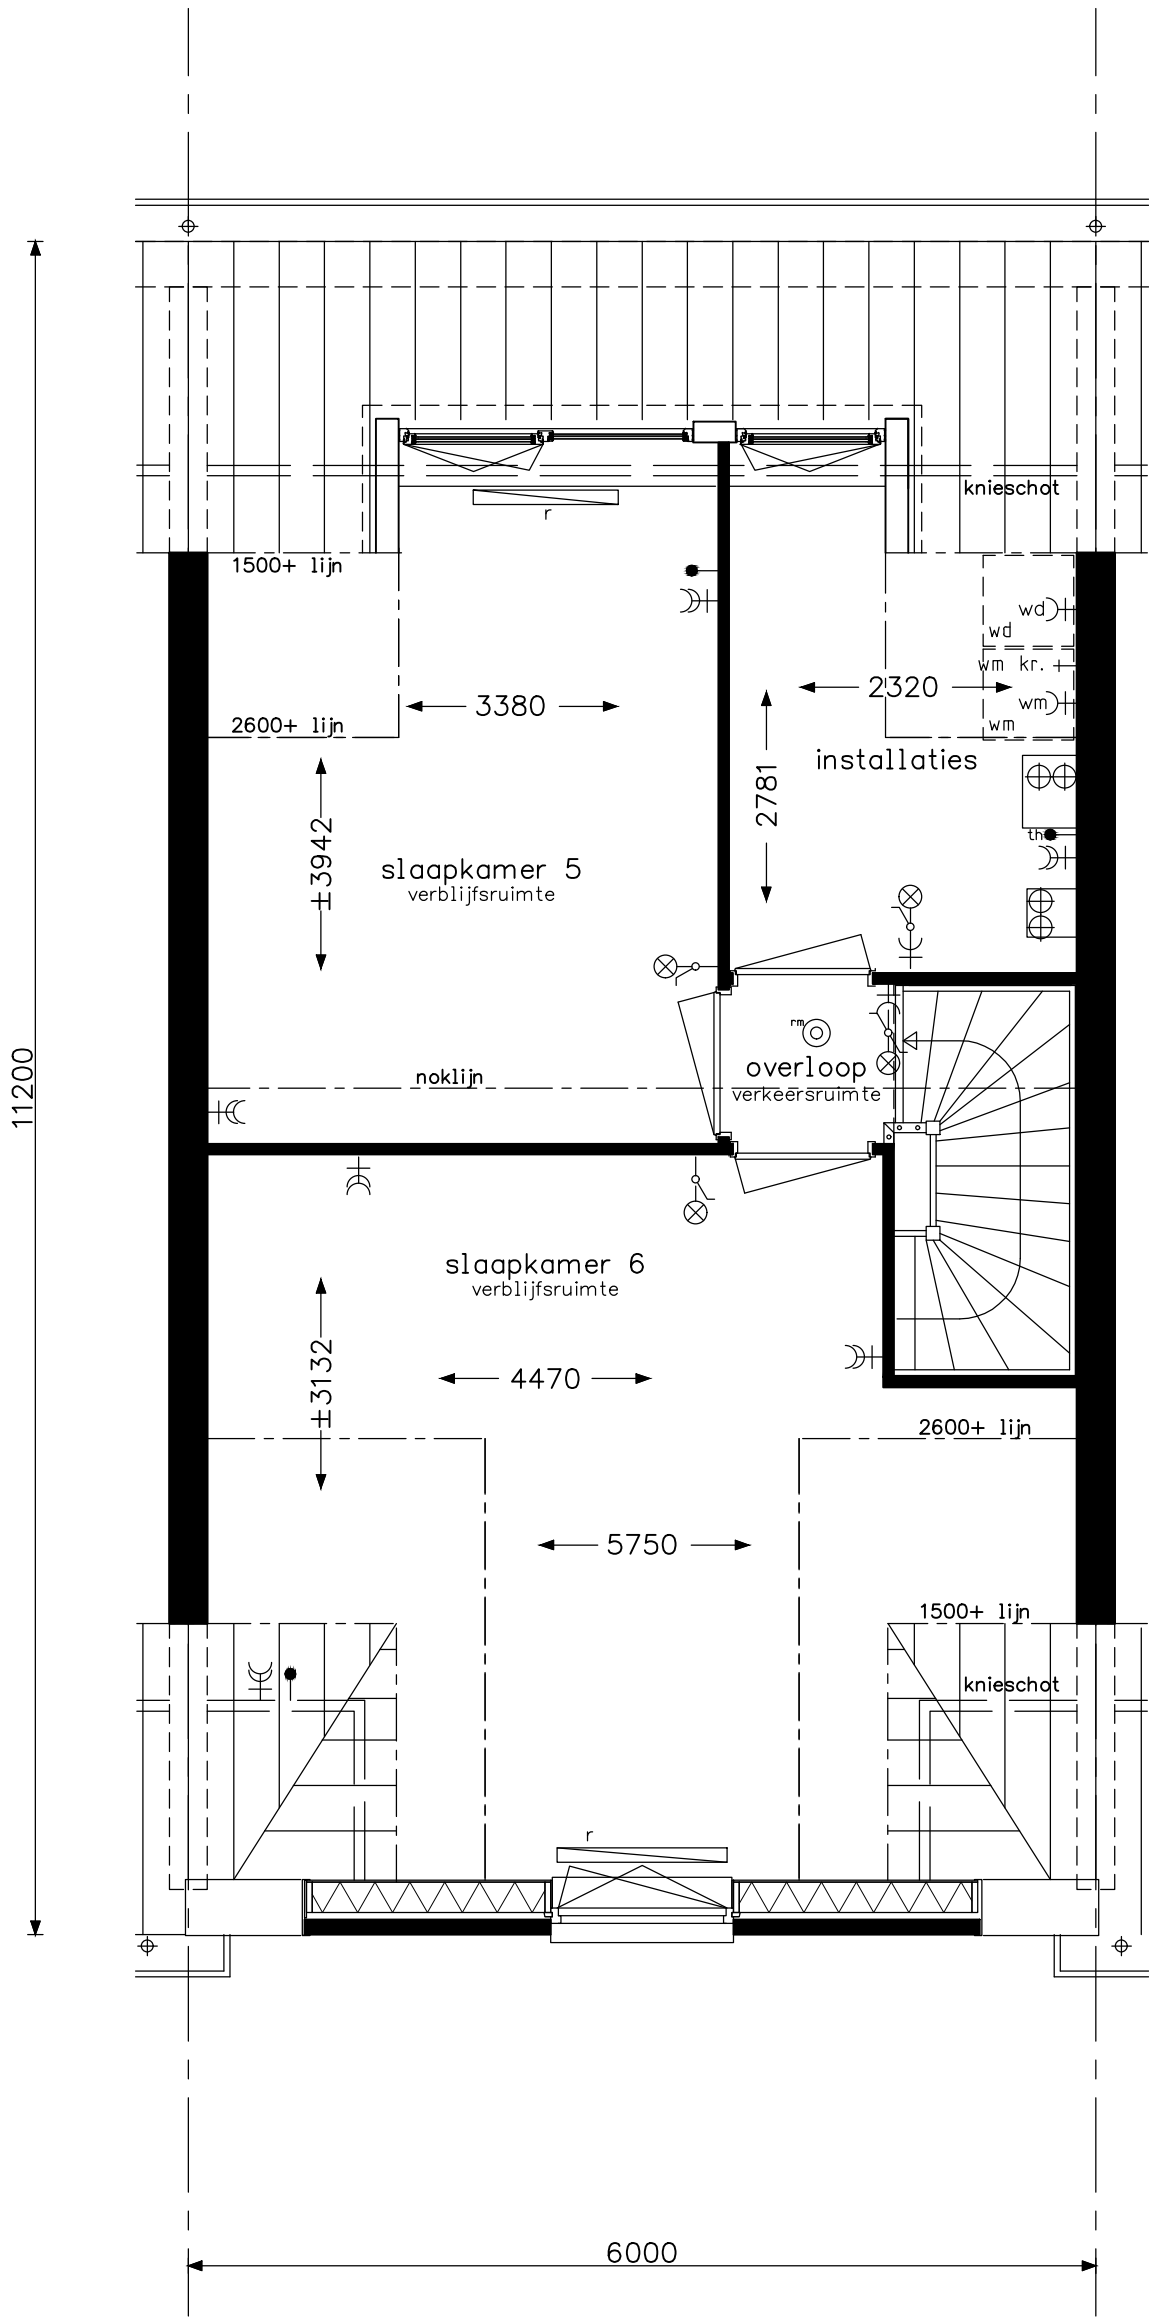


Praktisch D5



project37 woningen - Hoef en Haag te Vianen			
onderwerpwoningtype Dt zolder leefwijze optie			projectnr.15029
			tekeningnr. V- 443-1b
schaa1:50	tekenaarsv	statusdefinitief	(wijz)/datum(B): 17-11-2015

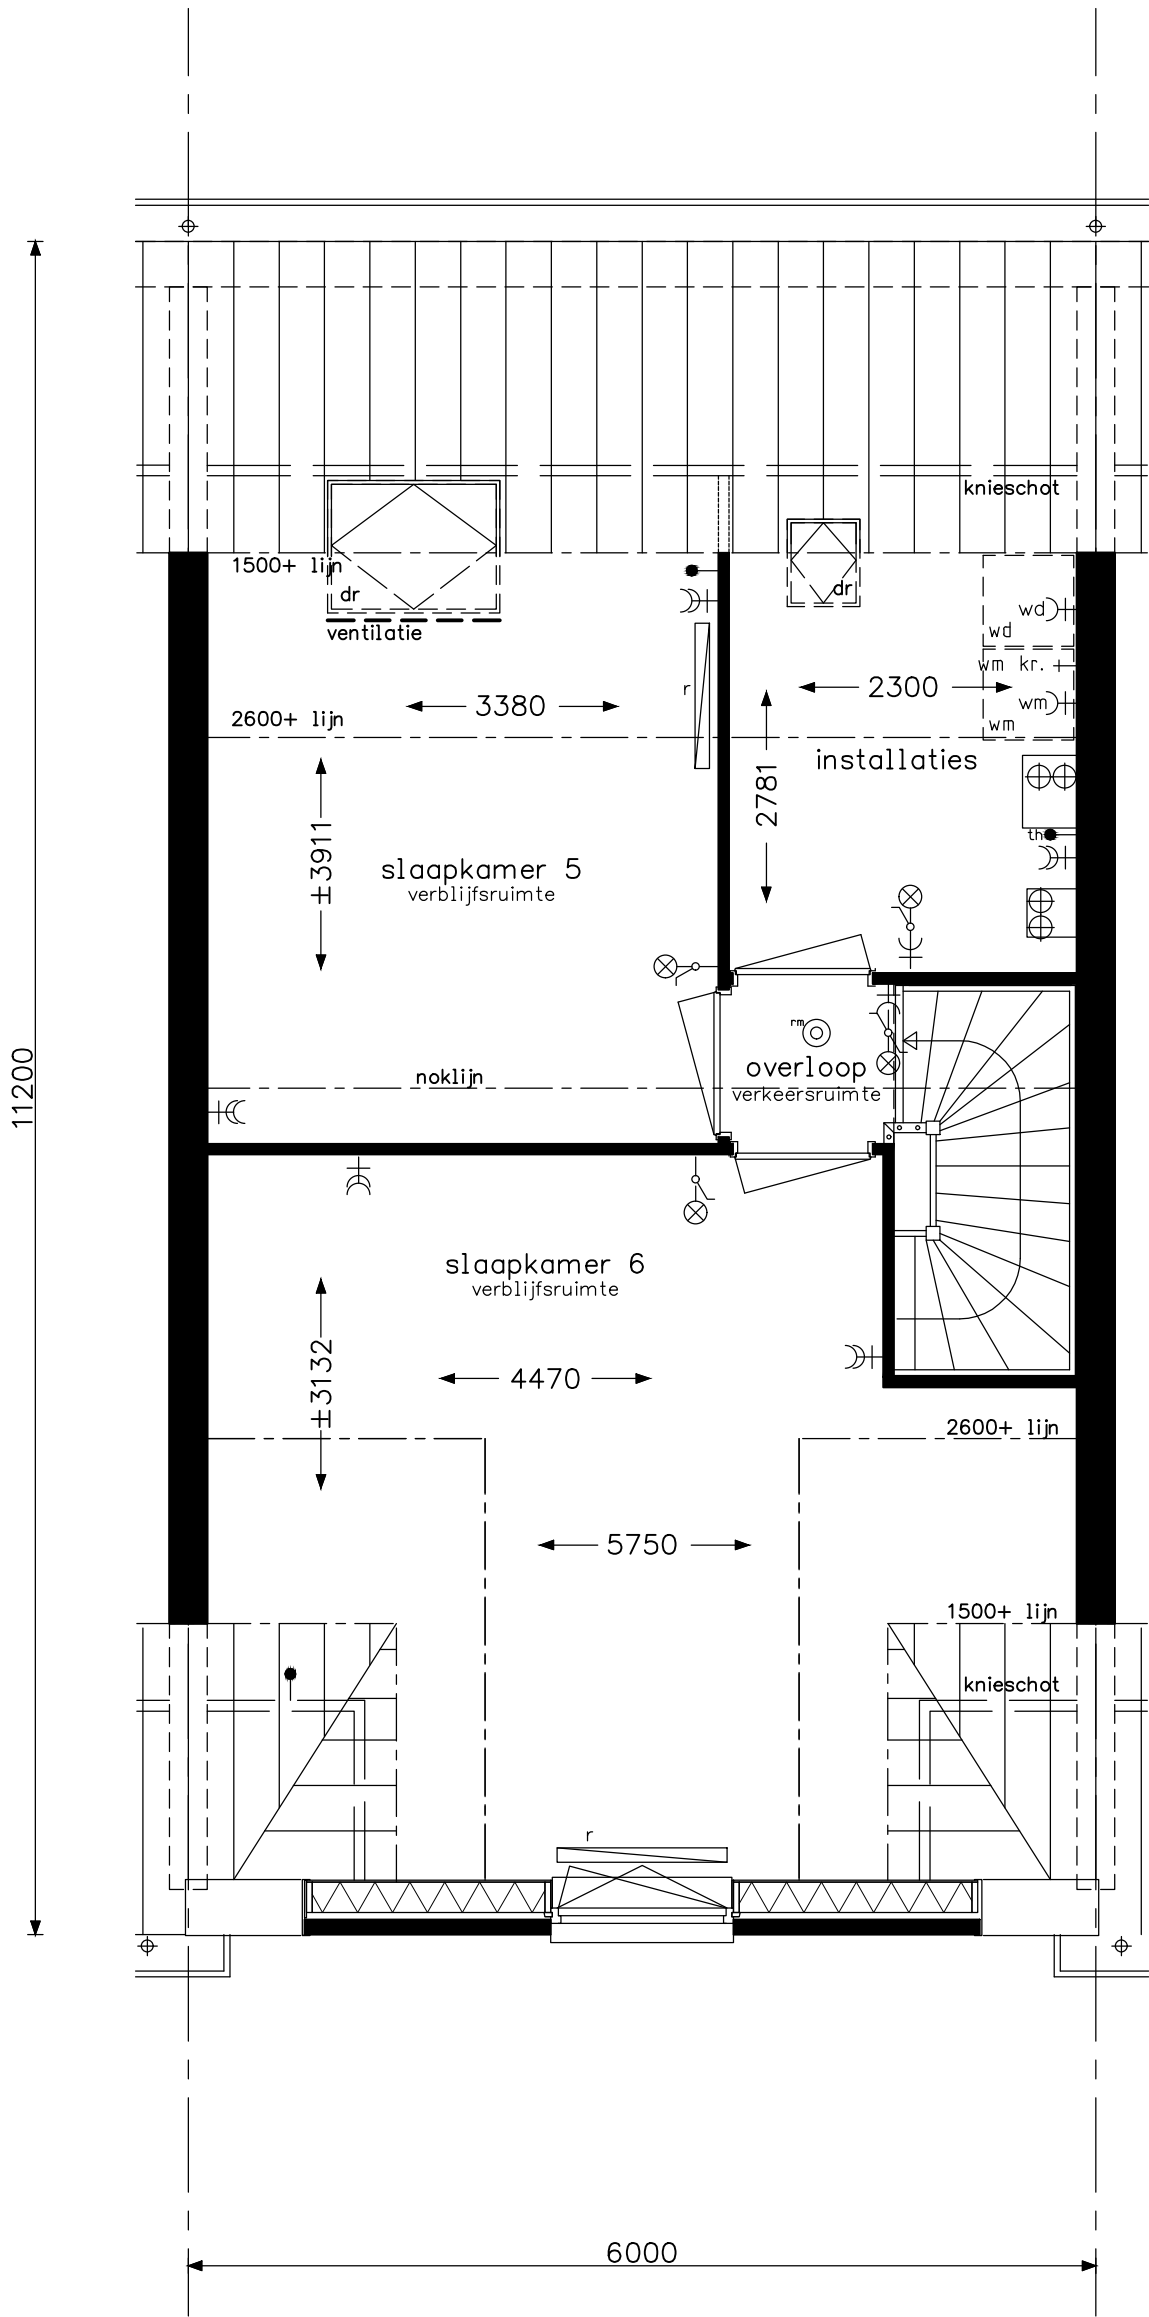


Praktisch D5a		project 37 woningen - Hoef en Haag te Vianen				
		onderwerp woningtype Dt zolder leefwijze optie			projectnr. 15029	
					tekeningnr. V- 443-1c	
		schaal 1:50	tekenaar sv	status definitief	(wijz)/datum (B): 17-11-2015	

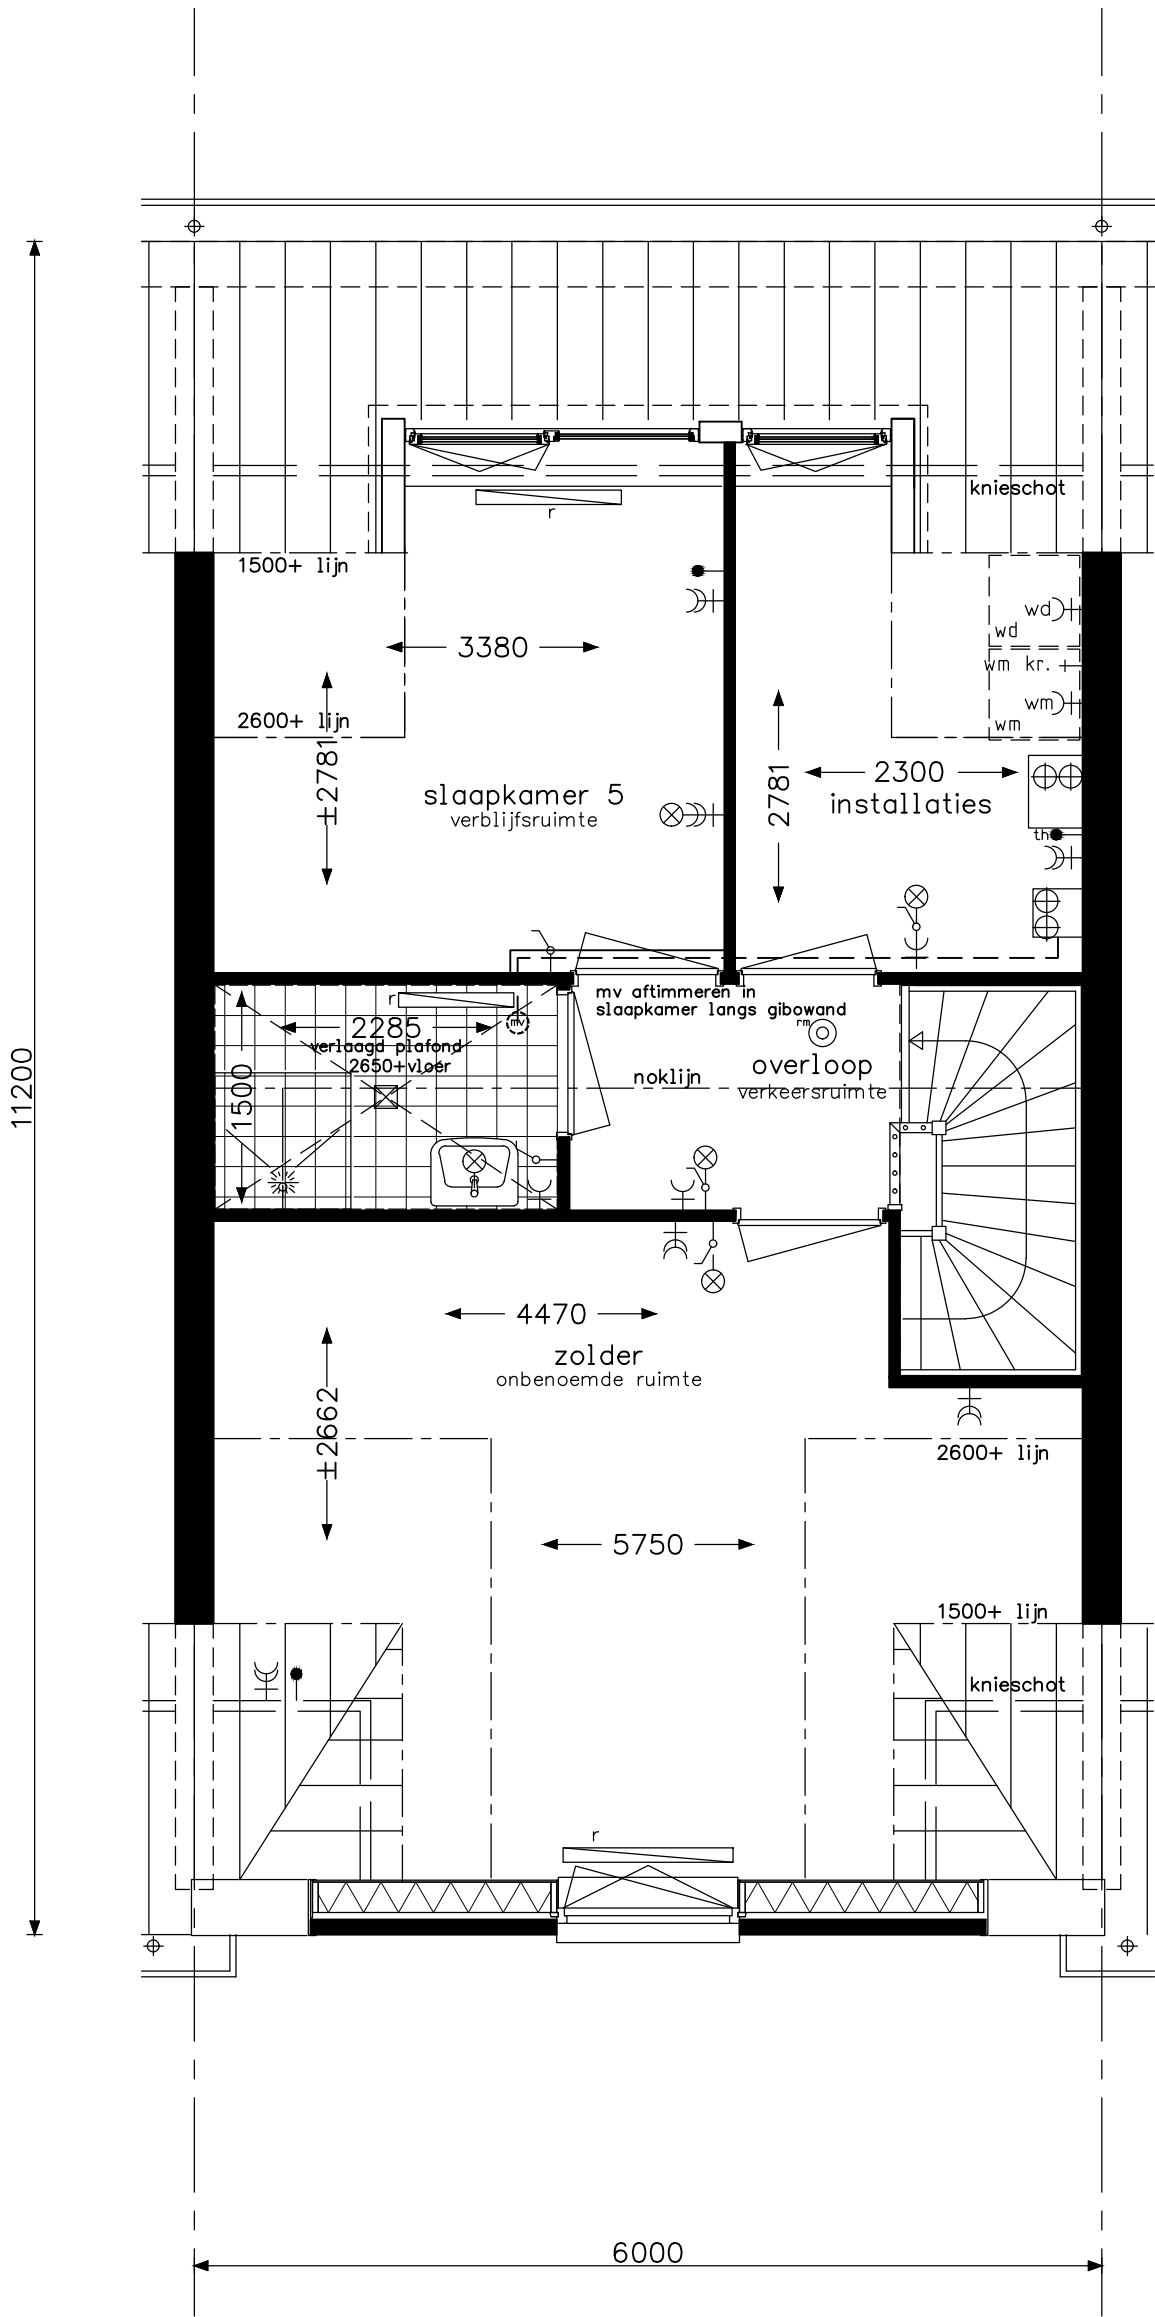

Praktisch D6



project 37 woningen - Hoef en Haag te Vianen			
onderwerp woningtype Dt zolder leefwijze optie			projectnr. 15029
			tekeningnr. V- 443-1d
schaal 1:50	tekenaar sv	status definitief	(wijz)/datum (B): 17-11-2015

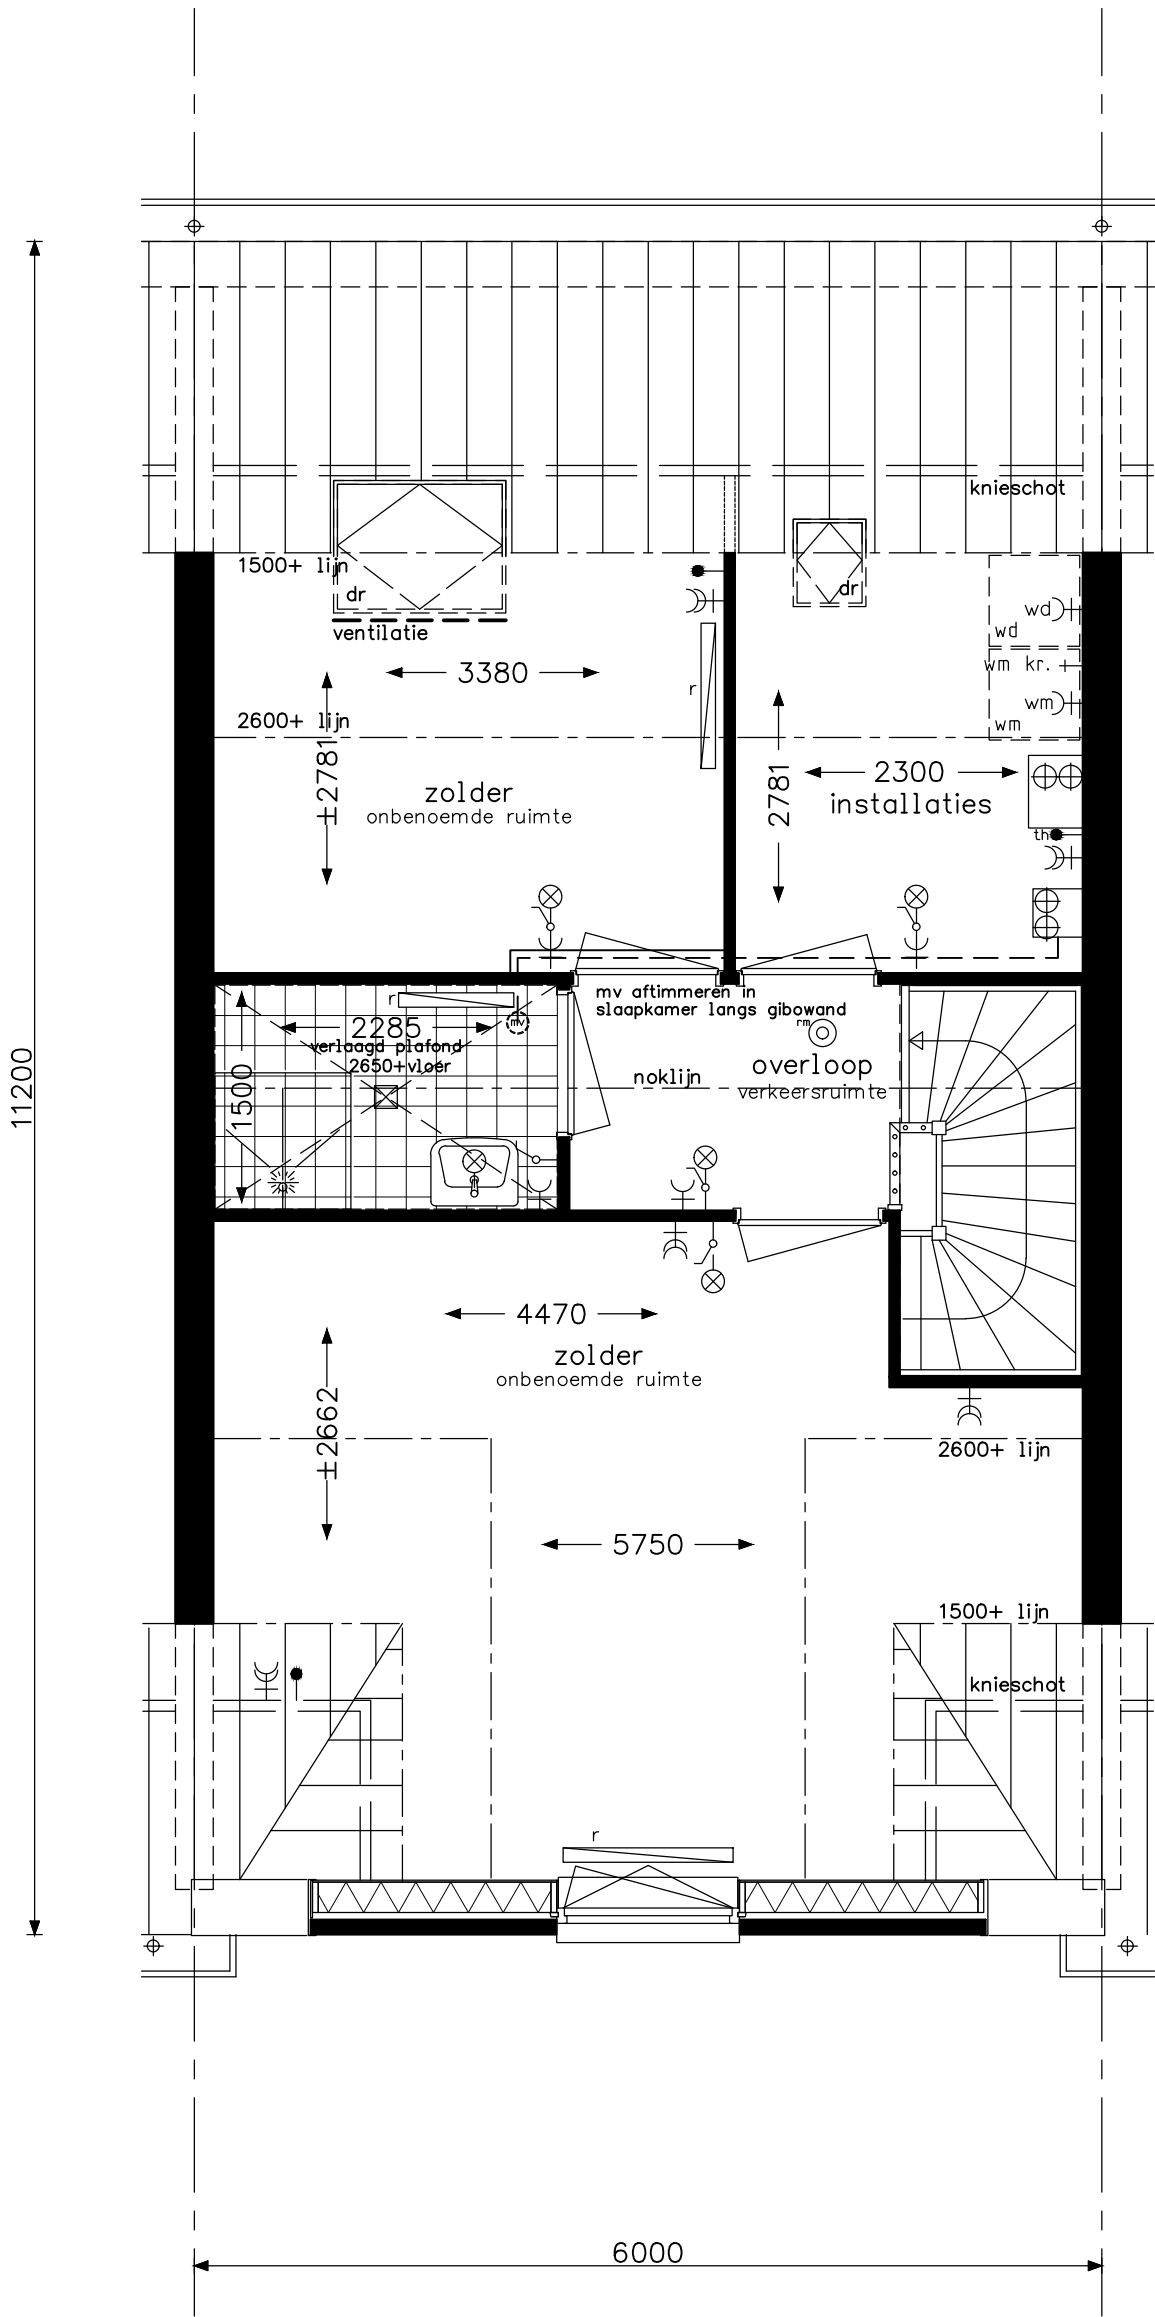

Praktisch D6a		project 37 woningen - Hoef en Haag te Vianen			
		onderwerp woningtype Dt zolder leefwijze optie			projectnr. 15029
					tekeningnr. V- 443-1e
		schaal 1:50	tekenaar sv	status definitief	(wijz)/datum (B): 17-11-2015