




Achtergevel - dakraam

1: 100

Optie PV panelen uitsluitend beschikbaar voor bnr. 50 t/m 53 !

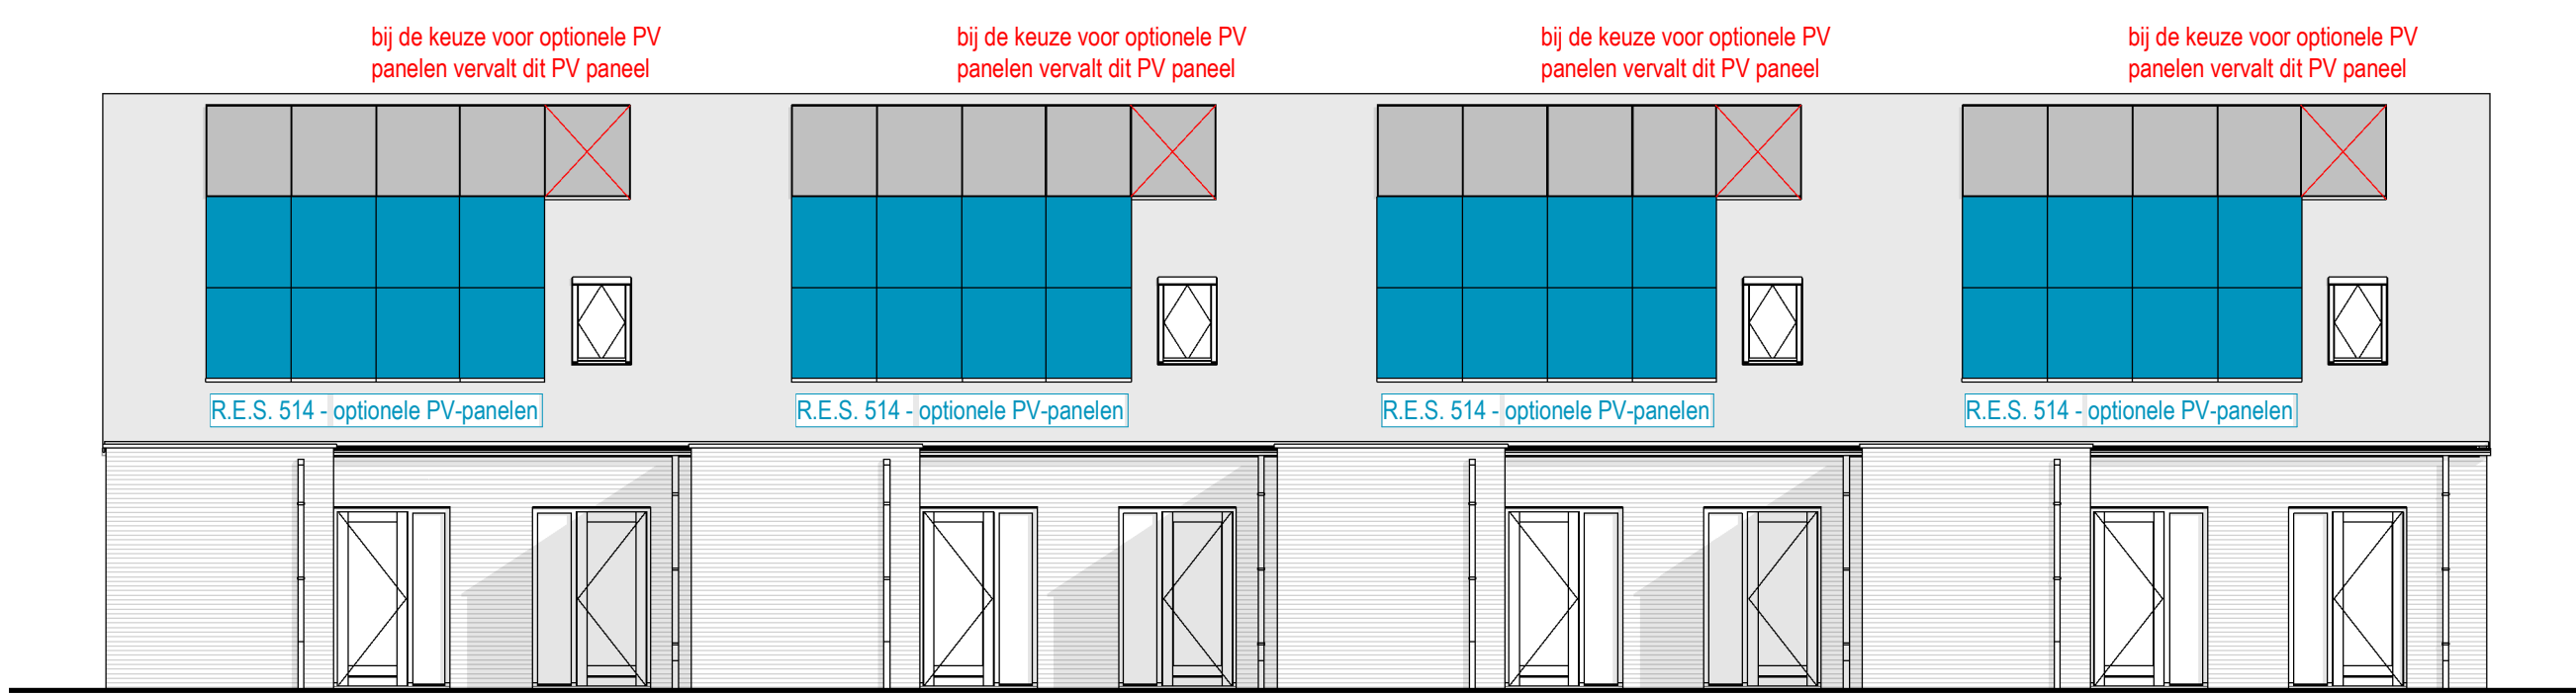

Achtergevel - PV panelen

1: 100




Achtergevel - dakkapel

1: 100




Achtergevel - uitbouw 1200mm

1: 100

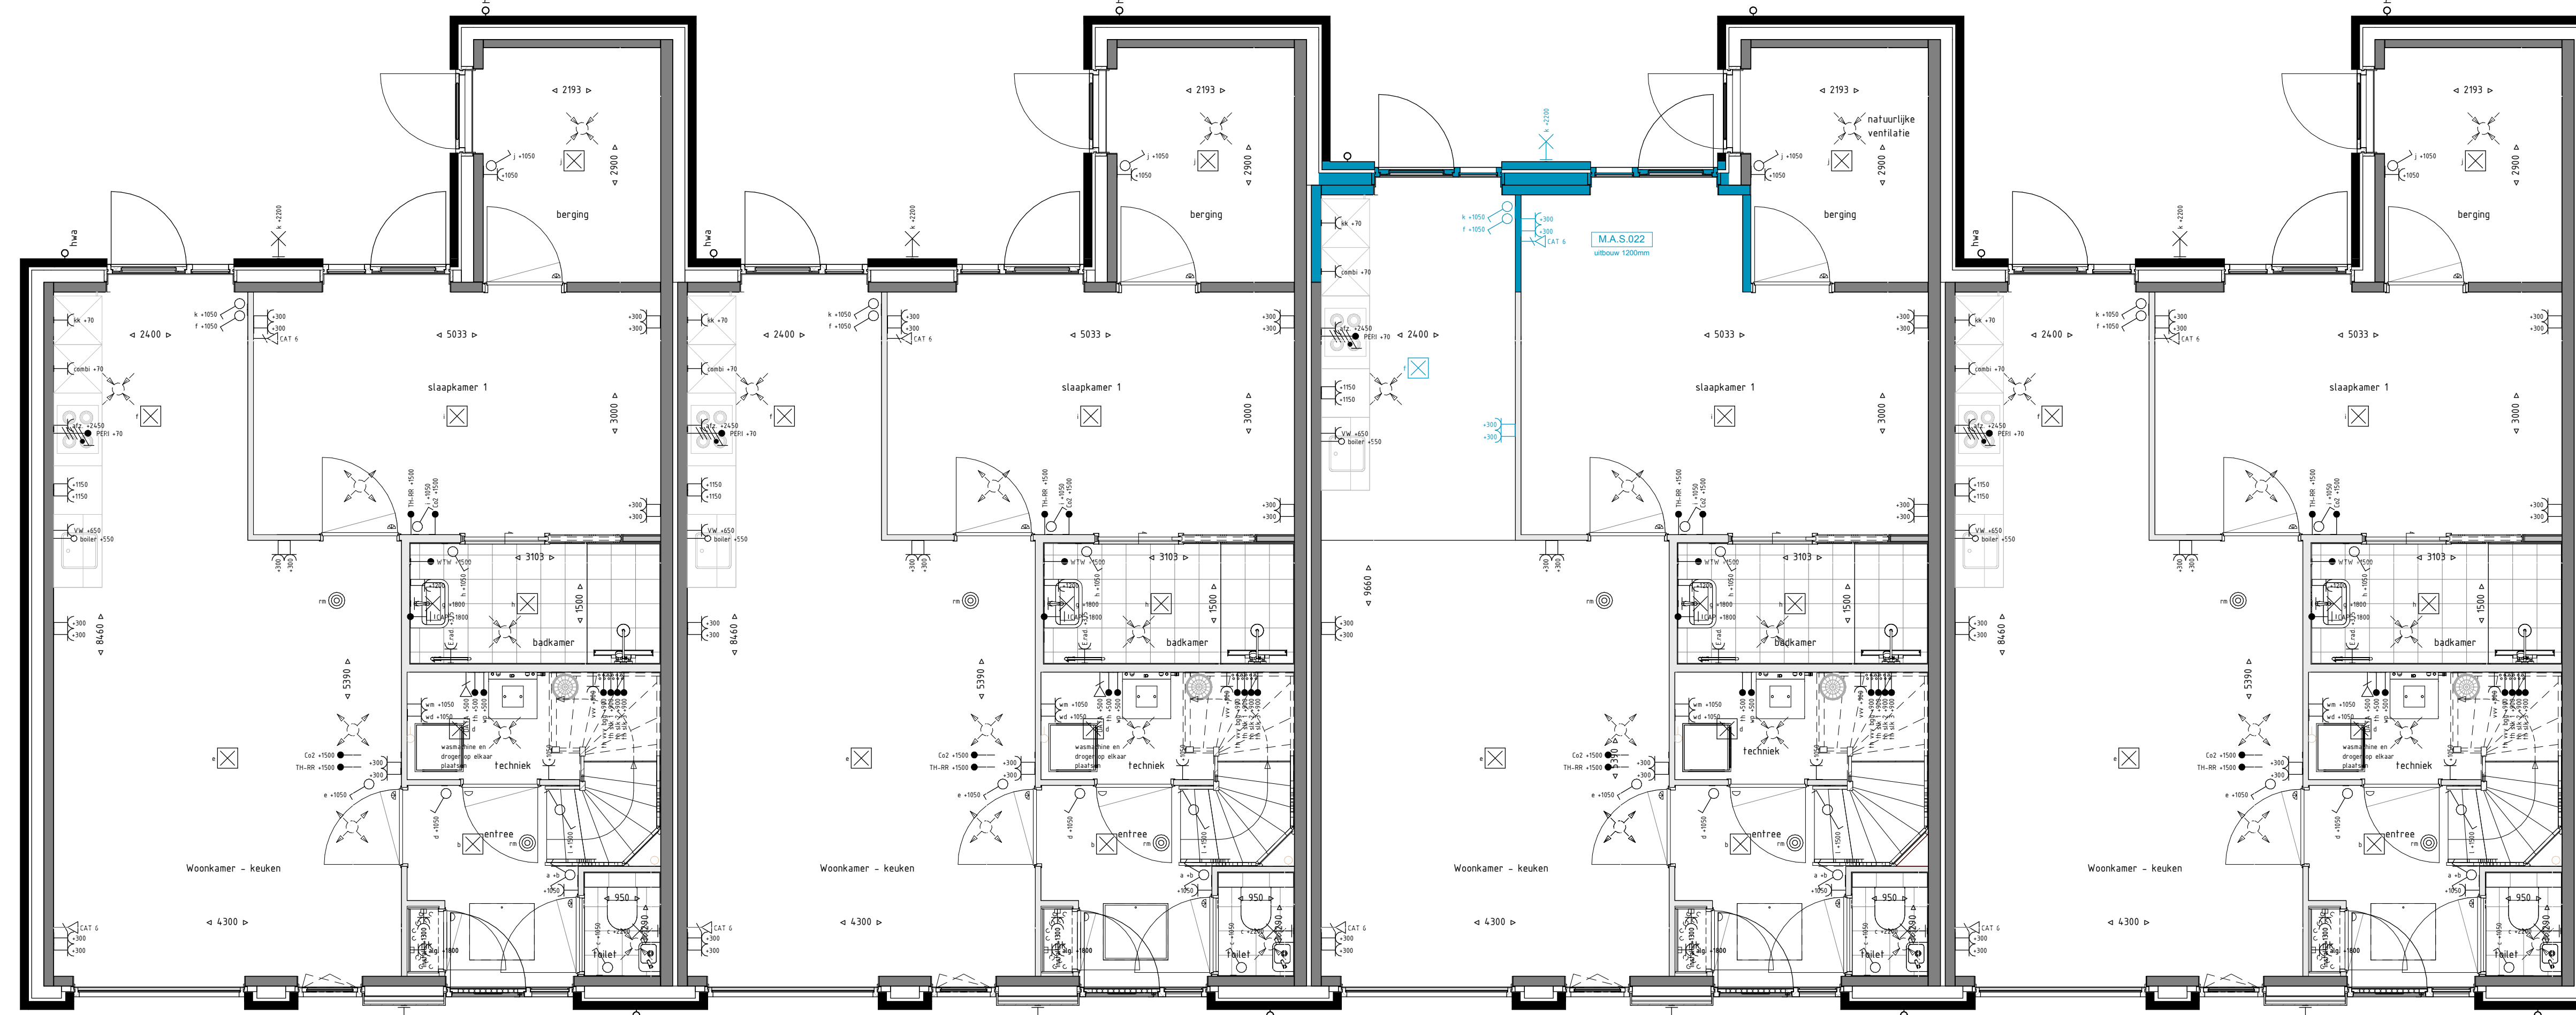


Begane grond - uitbouw 1200mm

1: 50

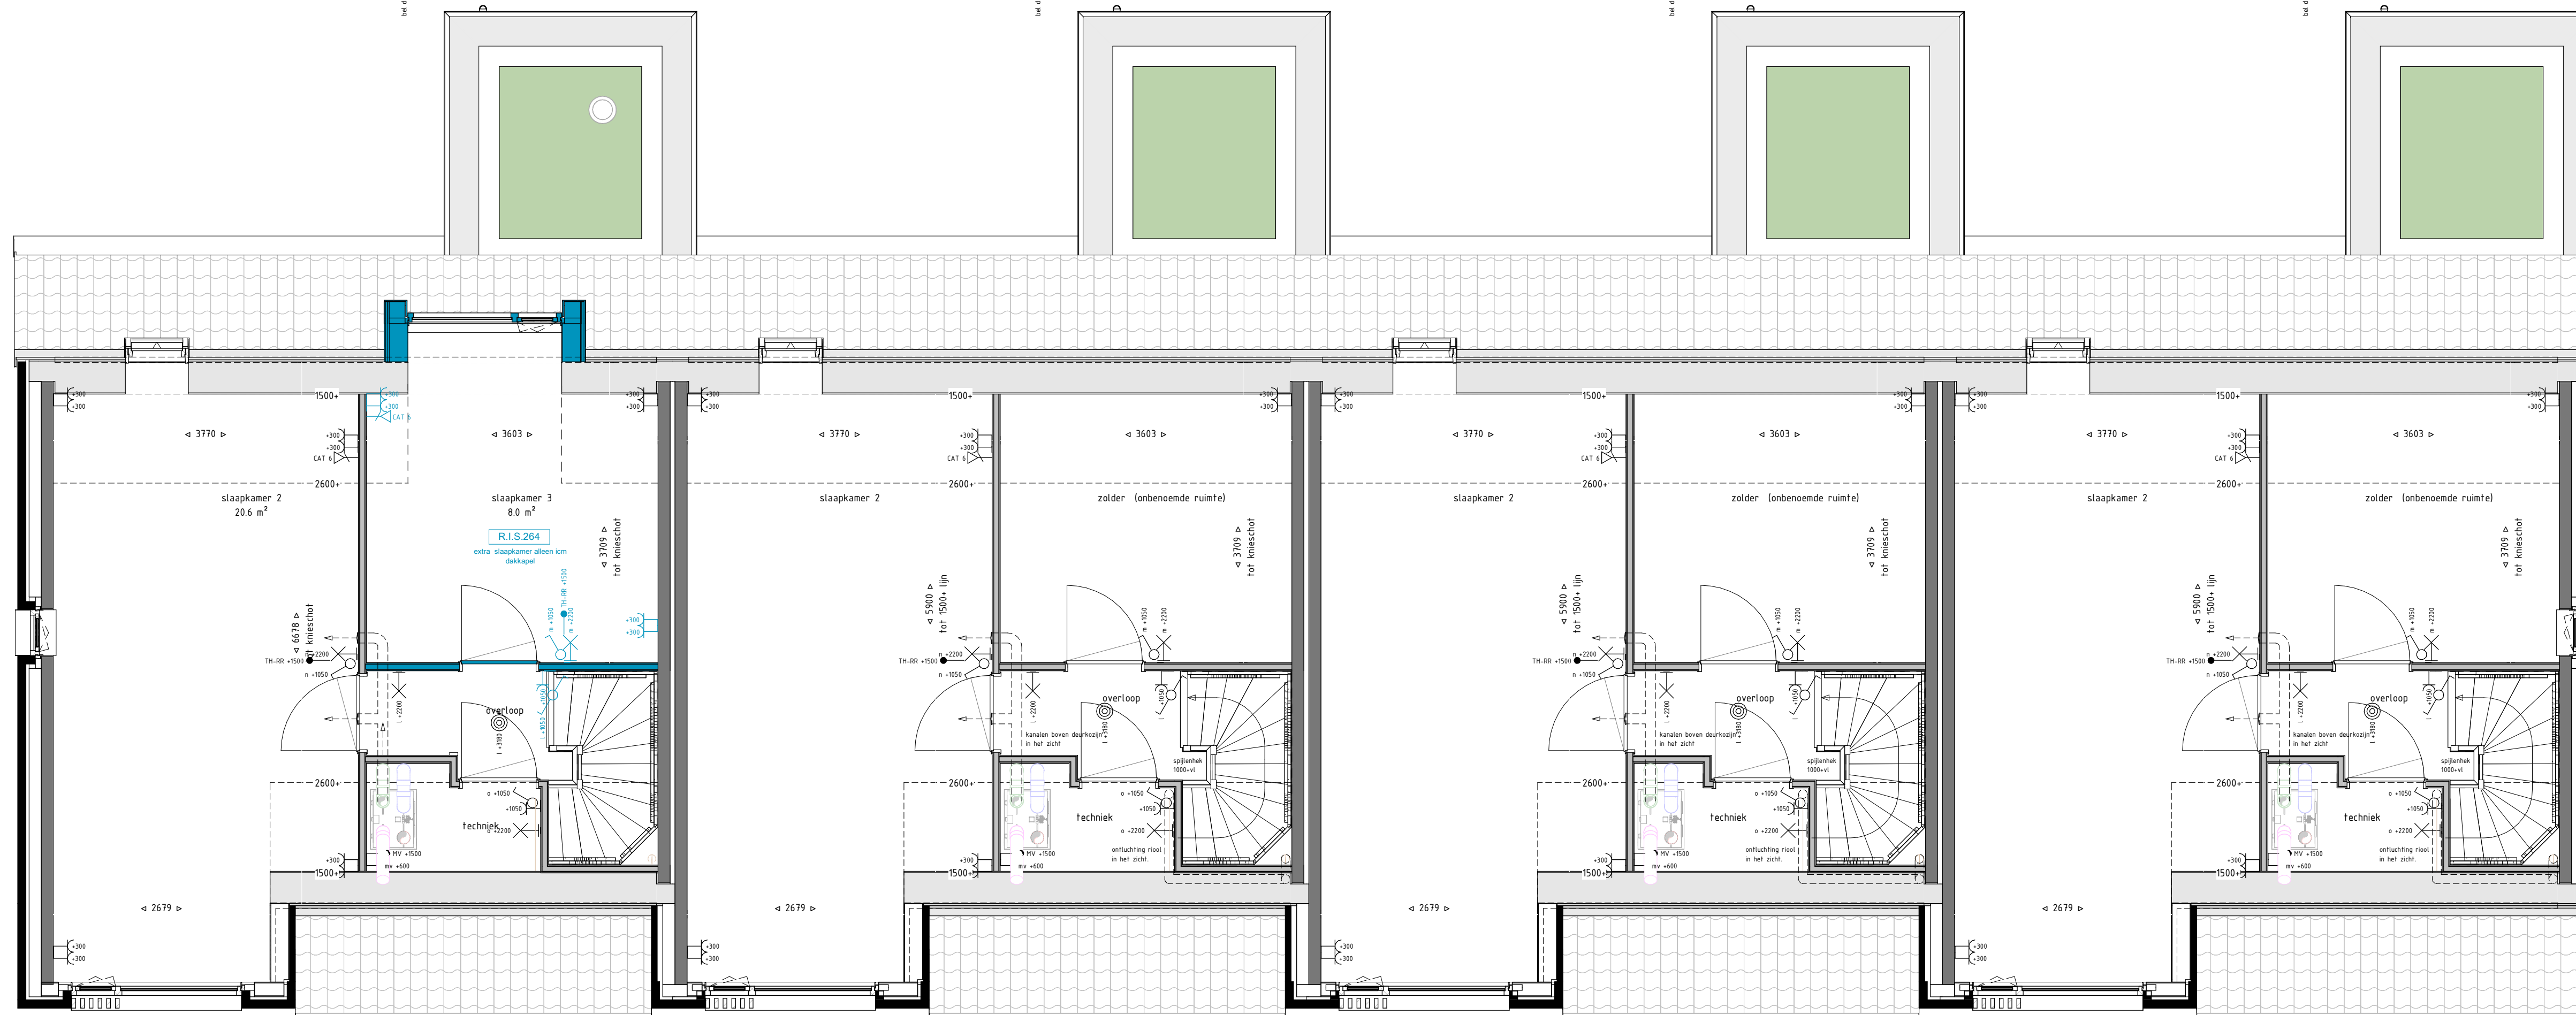

Eerste verdieping - extra slaapkamer en dakkapel

1: 50

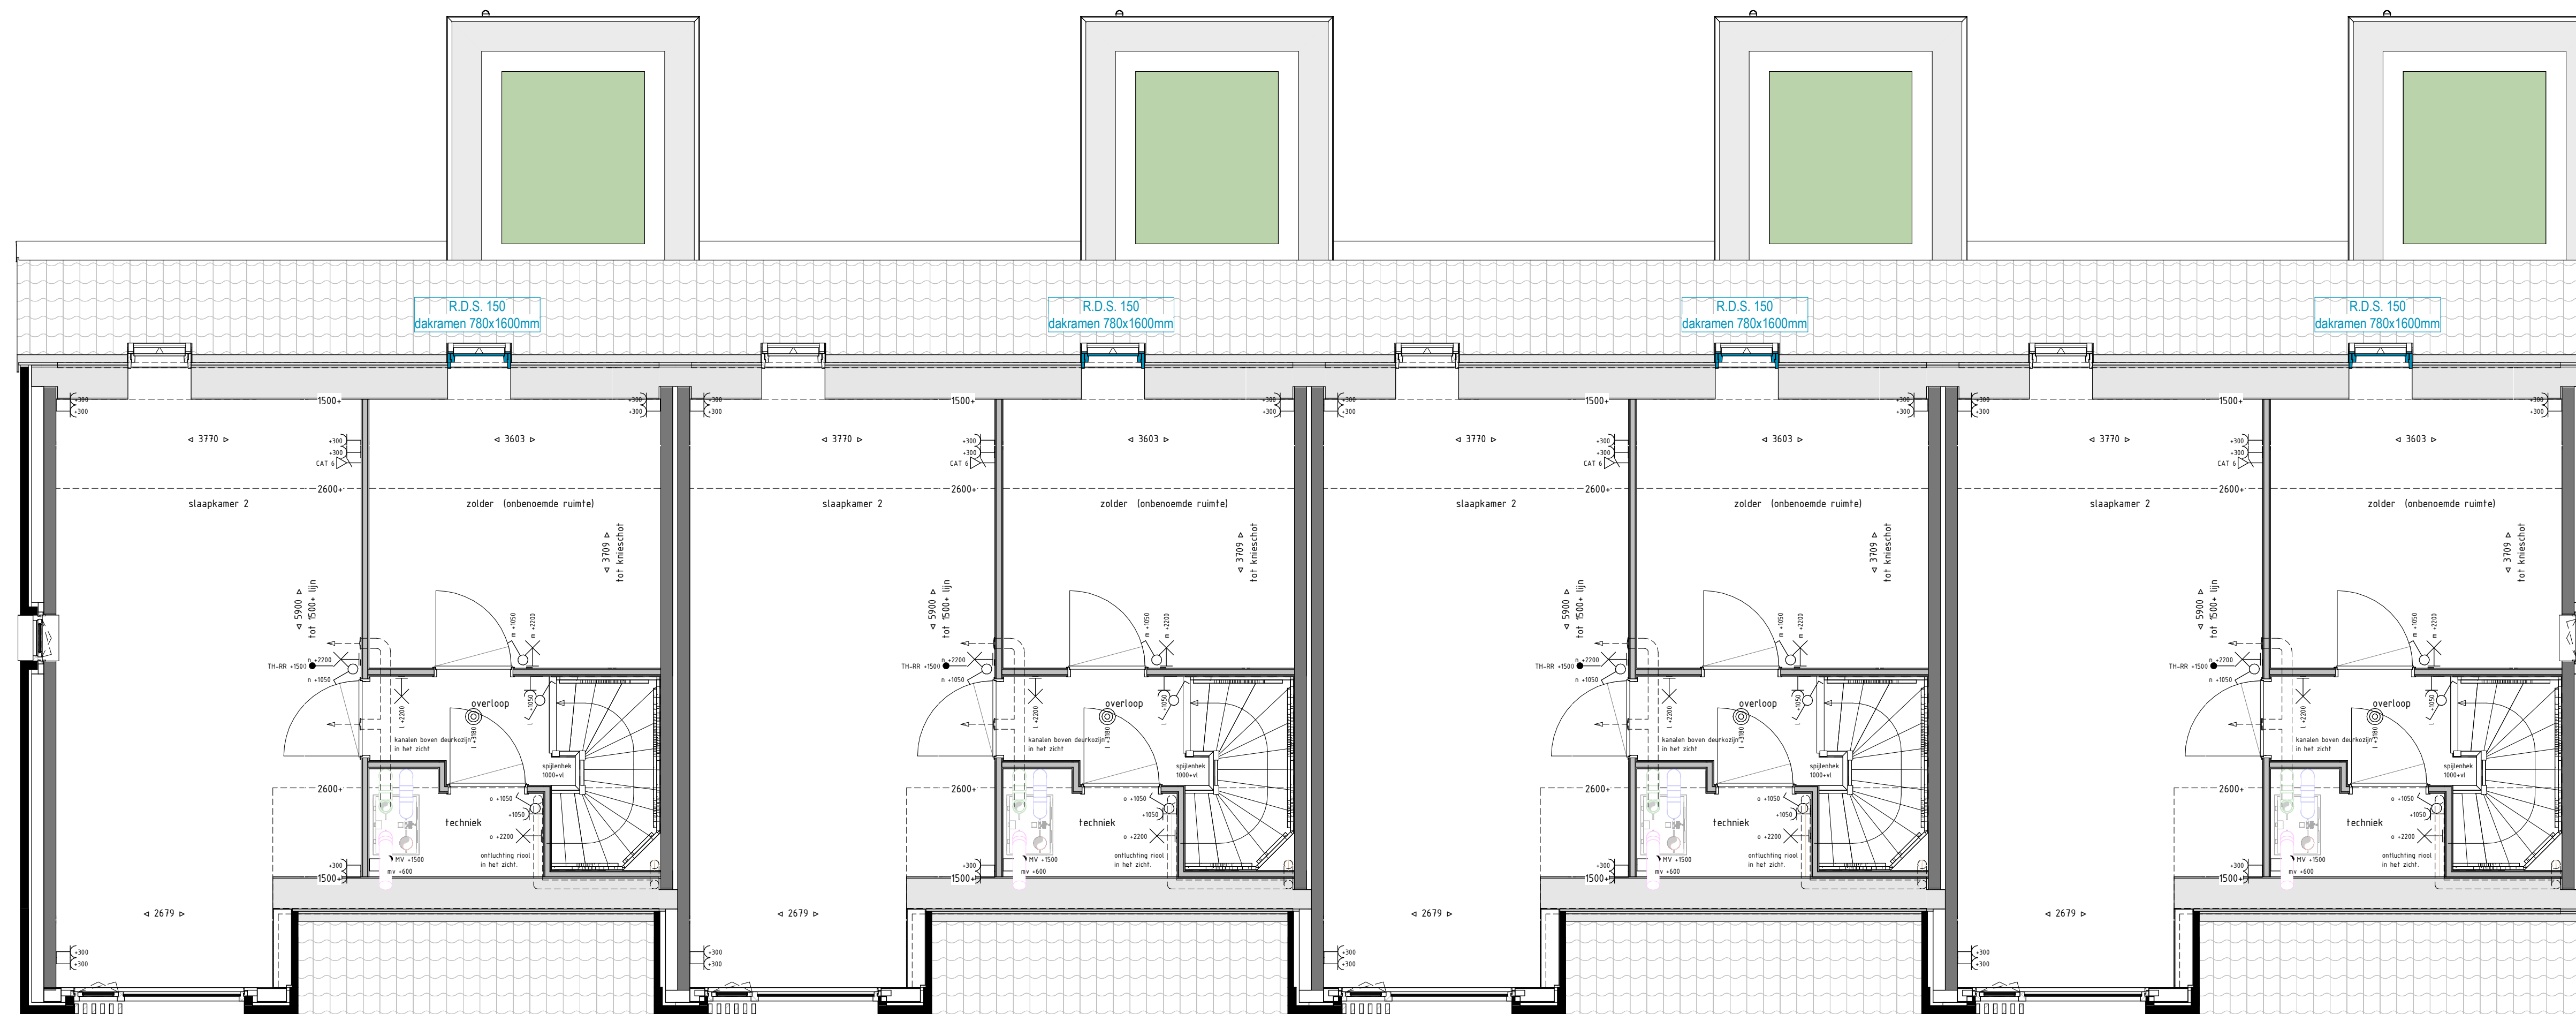


Eerste verdieping - dakraam

1: 50

Renovatie algemeen	
	metaalwerk bekistten
	houten gevelkern (channeling)
	isolatie
	baksteenwerk / prefab beton (constructief en is niet verplaatsbaar)
	binnenwand gebetonn / metaal stud
	knuedak
	sedumdak
	inblaa wtw plafond
	inblaa wtw wand
	vloerverwarmingverdelers
	optionele wasmachine en wasdroger
	e-radiator badkamer
	bulelkrans
	vt ventilatoroester
	afzuigpunt wtw plafond
	afzuigpunt wtw wand

Renovatie elektra	
	enkel wandcontactdoos
	dubbele wandcontactdoos
	Perflex elektrisch koken
	bedstead aansluitpunt
	th = thermostaat
	vv = vloerverwarming
	CO2 = aansturing mechanische ventilatie door sensor
	loss leiding
	loss leiding in 50 mm gat
	loss leiding in 100 mm gat
	loss leiding in 150 mm gat
	plafond lichtpunt
	wandlichtpunt met ammeter op 200V
	schakelaar enkelepolig
	wissel schakelaar enkelepolig
	schakelaar enkelepolig
	bedrukker
	data
	data aansluiting
	rack/mixer
	centraal aardpunt
	wandlichtpunt in badkamer op 1800mm of overige posities op 220V

TOELICHTING:
 * Aan de maatvoering kunnen geen rechten worden ontleend.
 * Alle maatvoering betreft circa maatvoering en is aangegeven in millimeters.
 * Elektrische aansluitingen, aansluitingen, ventilatiepunten, radiatoren en rookmelders zijn indicatief aangegeven.
 * Het is mogelijk dat niet alle symbolen van toepassing zijn op uw woningstype.
 * Maatvoering bij schuin dak is tot 150cm t/m.
 * Hoopwielheden en positieve pv-panelen zijn indicatief en kunnen per bouwtype verschillen.

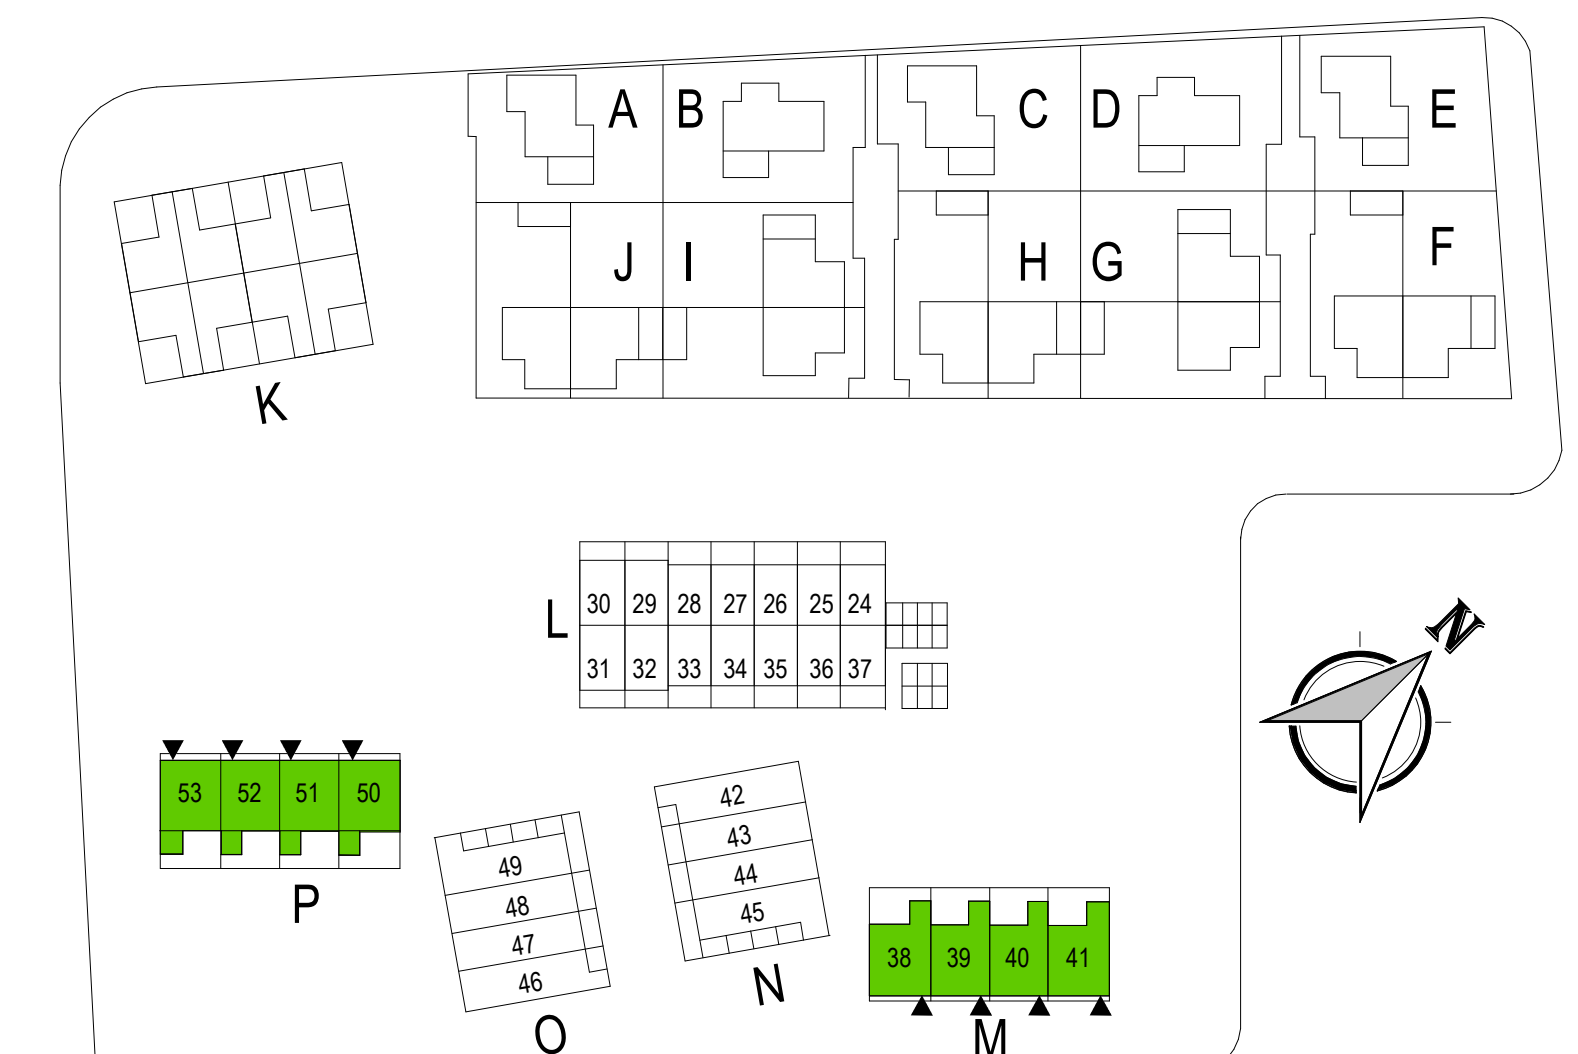

Wijziging br. | Wijziging datum | Wijziging omschrijving

onderwerp: Verkooptekening opties type G bouwnummer 38 t/m 41 en 50 t/m 53
 opdrachtgever: Reinbouw B.V. Industrielaan 8 6561 KG Dieren
 architect: MIX architectuur B.V. Generaal Hackettlaan 8 6711 VZ Ede
 datum: 30-04-2024 schaal: 1: 50 / 1: 100
 formaat: 841x1400 bladnummer: B9160G

