


- Dubb Wcd met ra H 1150\300
- 2-F Perilex Wcd 70\1050
- Enk Wcd met ra 2500\1050
- Dubb Wcd met ra H 1150\1800
- Enk Wcd met ra 70\2250
- Enk Wcd met ra grp 70\2450

<p>Middelkoop Culemborg Beesdseweg 2 4104 AW CULEMBORG</p>	<p>Klant: Hoef en Haag CV Referentie: 108969kims</p>	<p>Project: Fase 4B Bouwnr: 18+19+31+31+32+33 Leveradr: Hoef en Haag</p>	<p>Adviseur: Dick Molenaar Datum: 12/2/21</p>
--	--	--	---

Maatvoering vanaf keukenmuur

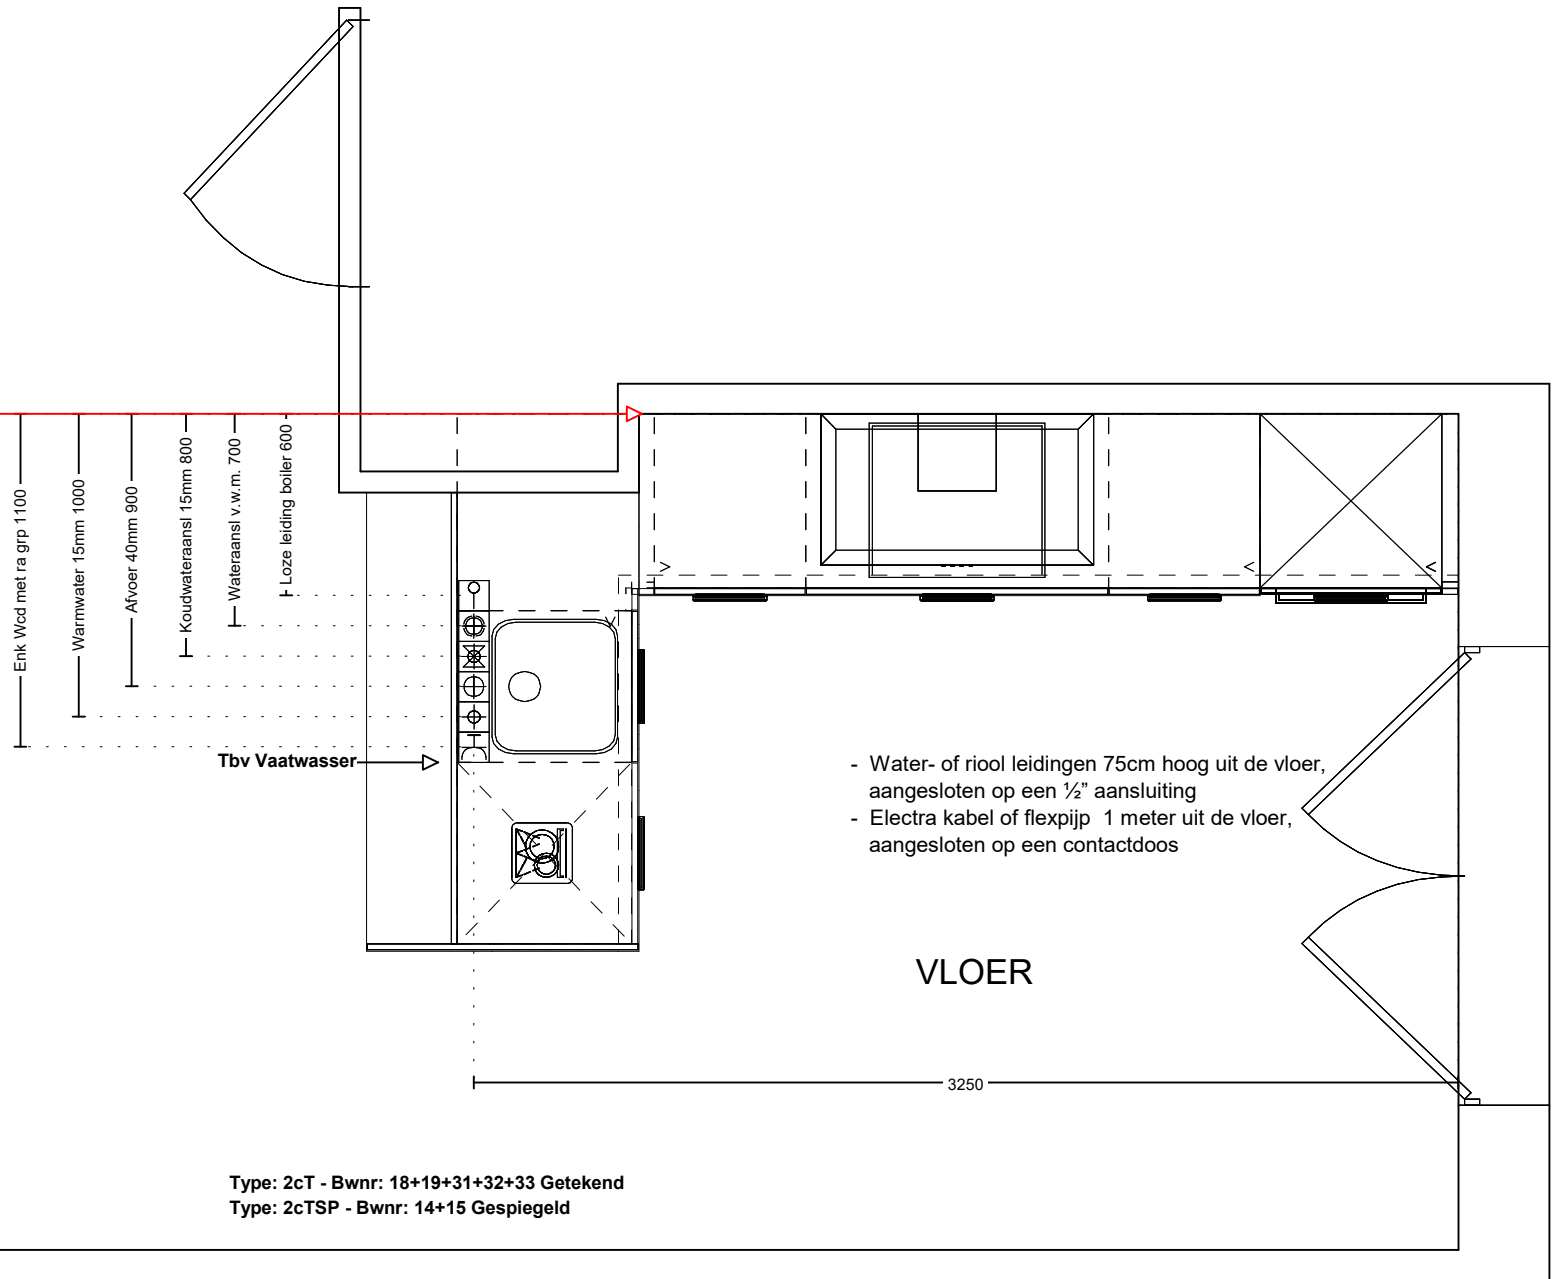


Middelkoop Culemborg
Beesdseweg 2
4104 AW CULEMBORG


Klant: Hoef en Haag CV
Referentie: 108969kims

Project: Fase 4B
Bouwnr: 18+19+31+31+32+33
Leveradr: Hoef en Haag


Adviseur: Dick Molenaar
Datum: 12/2/21

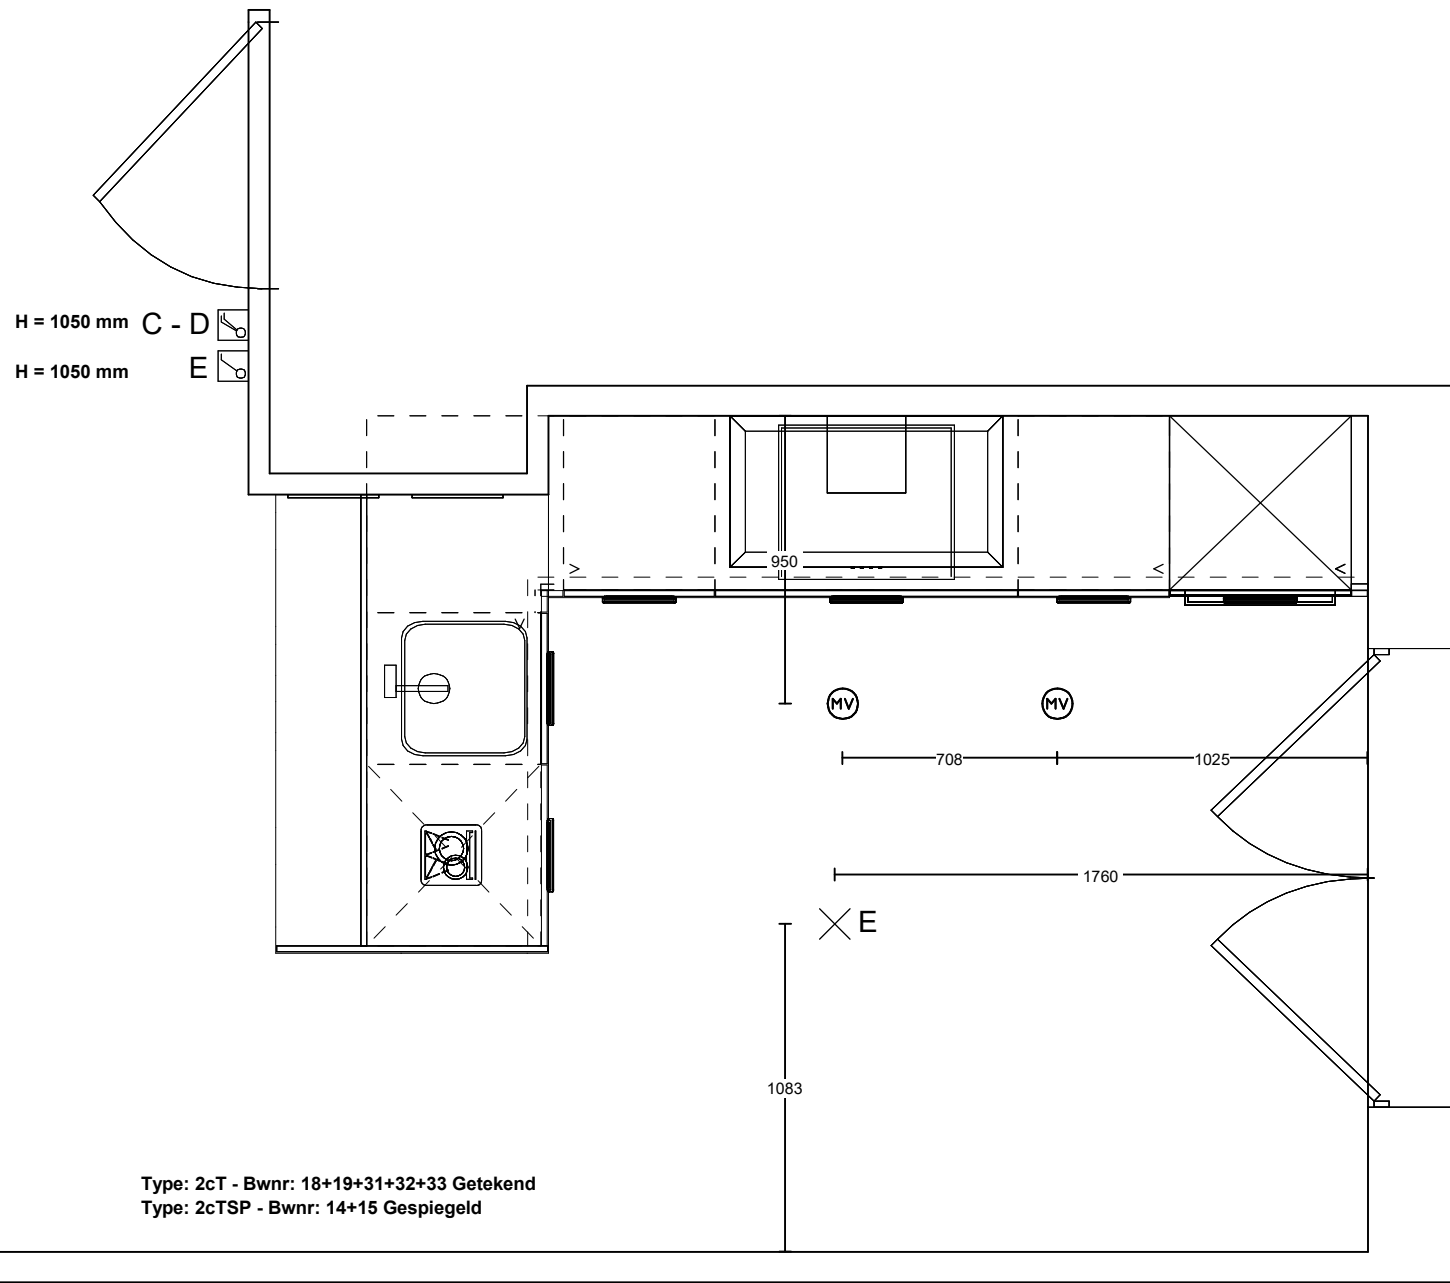

Middelkoop Culemborg Beesdseweg 2 4104 AW CULEMBORG	Klant: Hoef en Haag CV Referentie: 108969kims	Project: Fase 4B Bouwnr: 18+19+31+31+32+33 Leveradr: Hoef en Haag	Adviseur: Dick Molenaar Datum: 12/2/21
---	--	---	---

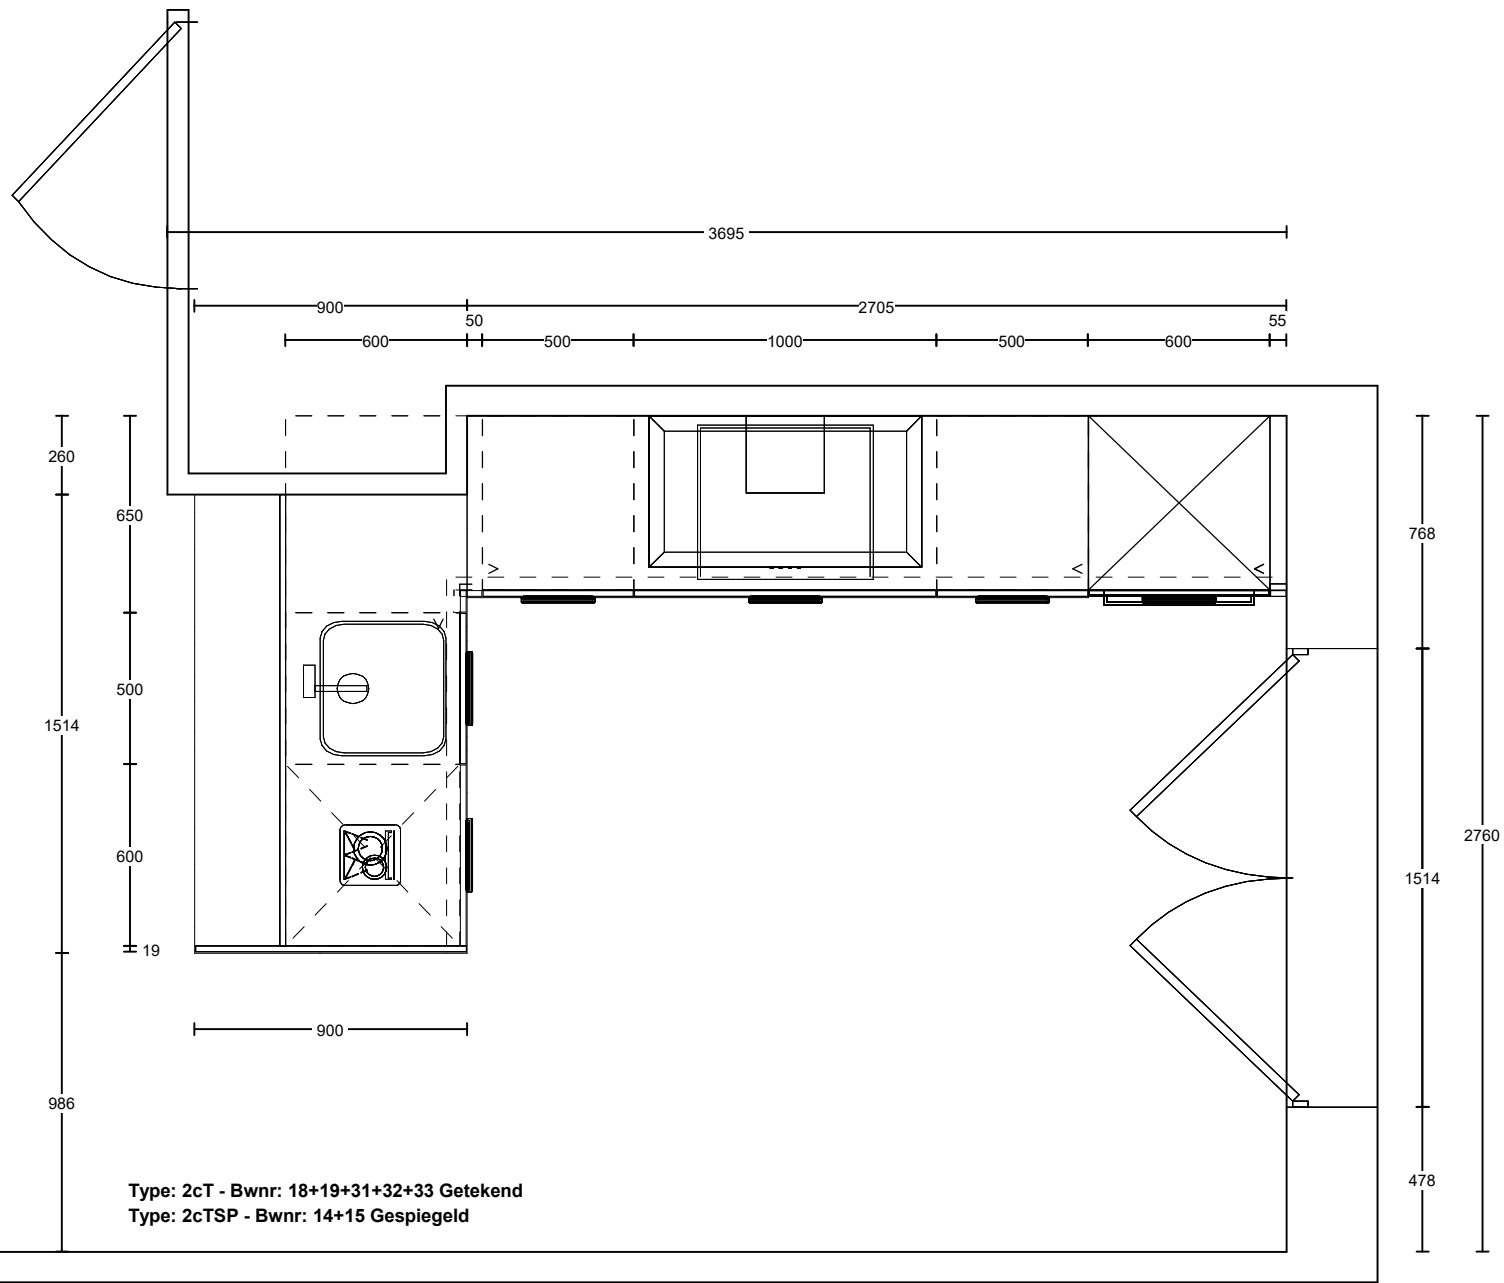

Middelkoop Culemborg Beesdseweg 2 4104 AW CULEMBORG	Klant: Hoef en Haag CV Referentie: 108969kims	Project: Fase 4B Bouwnr: 18+19+31+31+32+33 Leveradr: Hoef en Haag	Adviseur: Dick Molenaar Datum: 12/2/21
---	--	---	---

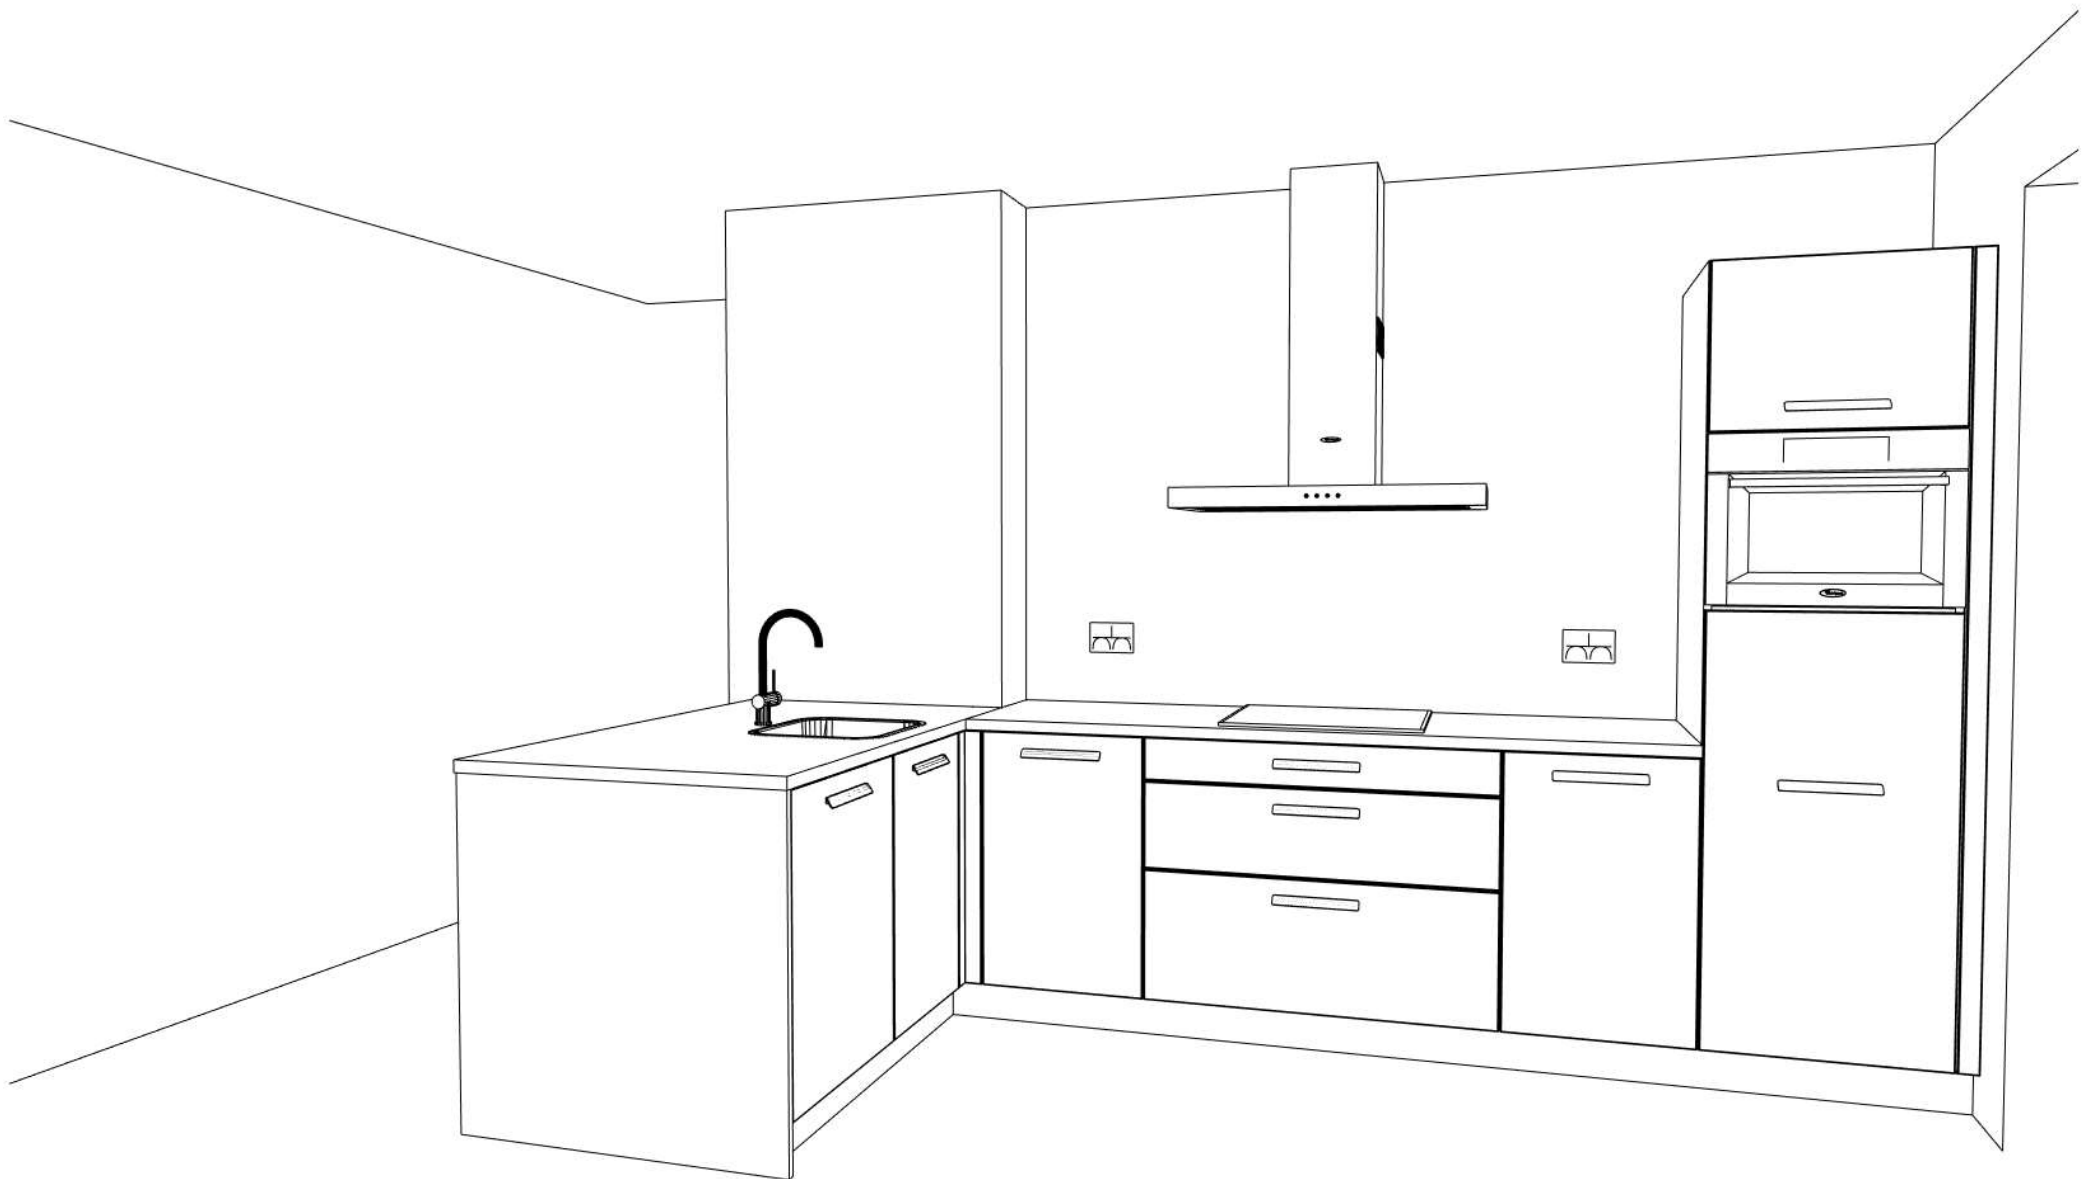

Middelkoop Culemborg
Beesdseweg 2
4104 AW CULEMBORG

Klant: Hoef en Haag CV
Referentie: 108969kims

Project: Fase 4B
Bouwnr: 18+19+31+31+32+33
Leveradr: Hoef en Haag

Adviseur: Dick Molenaar
Datum: 12/2/21