

Renvooi materialen


	Beton
	Metselwerk baksteen
	Kalkzandsteen
	Lichte scheidingswand
	Isolatie
	Isolatie + houten gevel

Renvooi installatie

Deurbel	Wandbel	Wandlichtpunt	Enkelzijdige schakelaar	Wisselschakelaar	Serieschakelaar	Wandcontactdoos	Wandcontactdoos	Aansluitpunt omv.	Thermostaat	Centrale antenne	CO ₂ meetkastje	CO ₂ en mechanisch	Loze leiding algemeen	Rookmelder (aanbouw)	Afvoerpunt mechanisch	Toevoerpunt mechanisch	Buitenkraan
---------	---------	---------------	-------------------------	------------------	-----------------	-----------------	-----------------	-------------------	-------------	------------------	----------------------------	-------------------------------	-----------------------	----------------------	-----------------------	------------------------	-------------

Opstelplaats wasmachine
Opstelplaats wasdroger
Opstelplaats mechanische ventilatie box
Opstelplaats warmtepomp
Opstelplaats warmteterugwininstallatie
Opstelplaats ventilatieluchtwarmtepomp

Vloerverwarming
Radiator
Keuken / elektra conform opgave
opgave keukerverander
Kruipruik
Bovenkant vensterbank t.o.v.
vloerpeil in mm
Ventilatirooster boven kozijn
Ventilatirooster in gevel
Lichtpunt op gevel

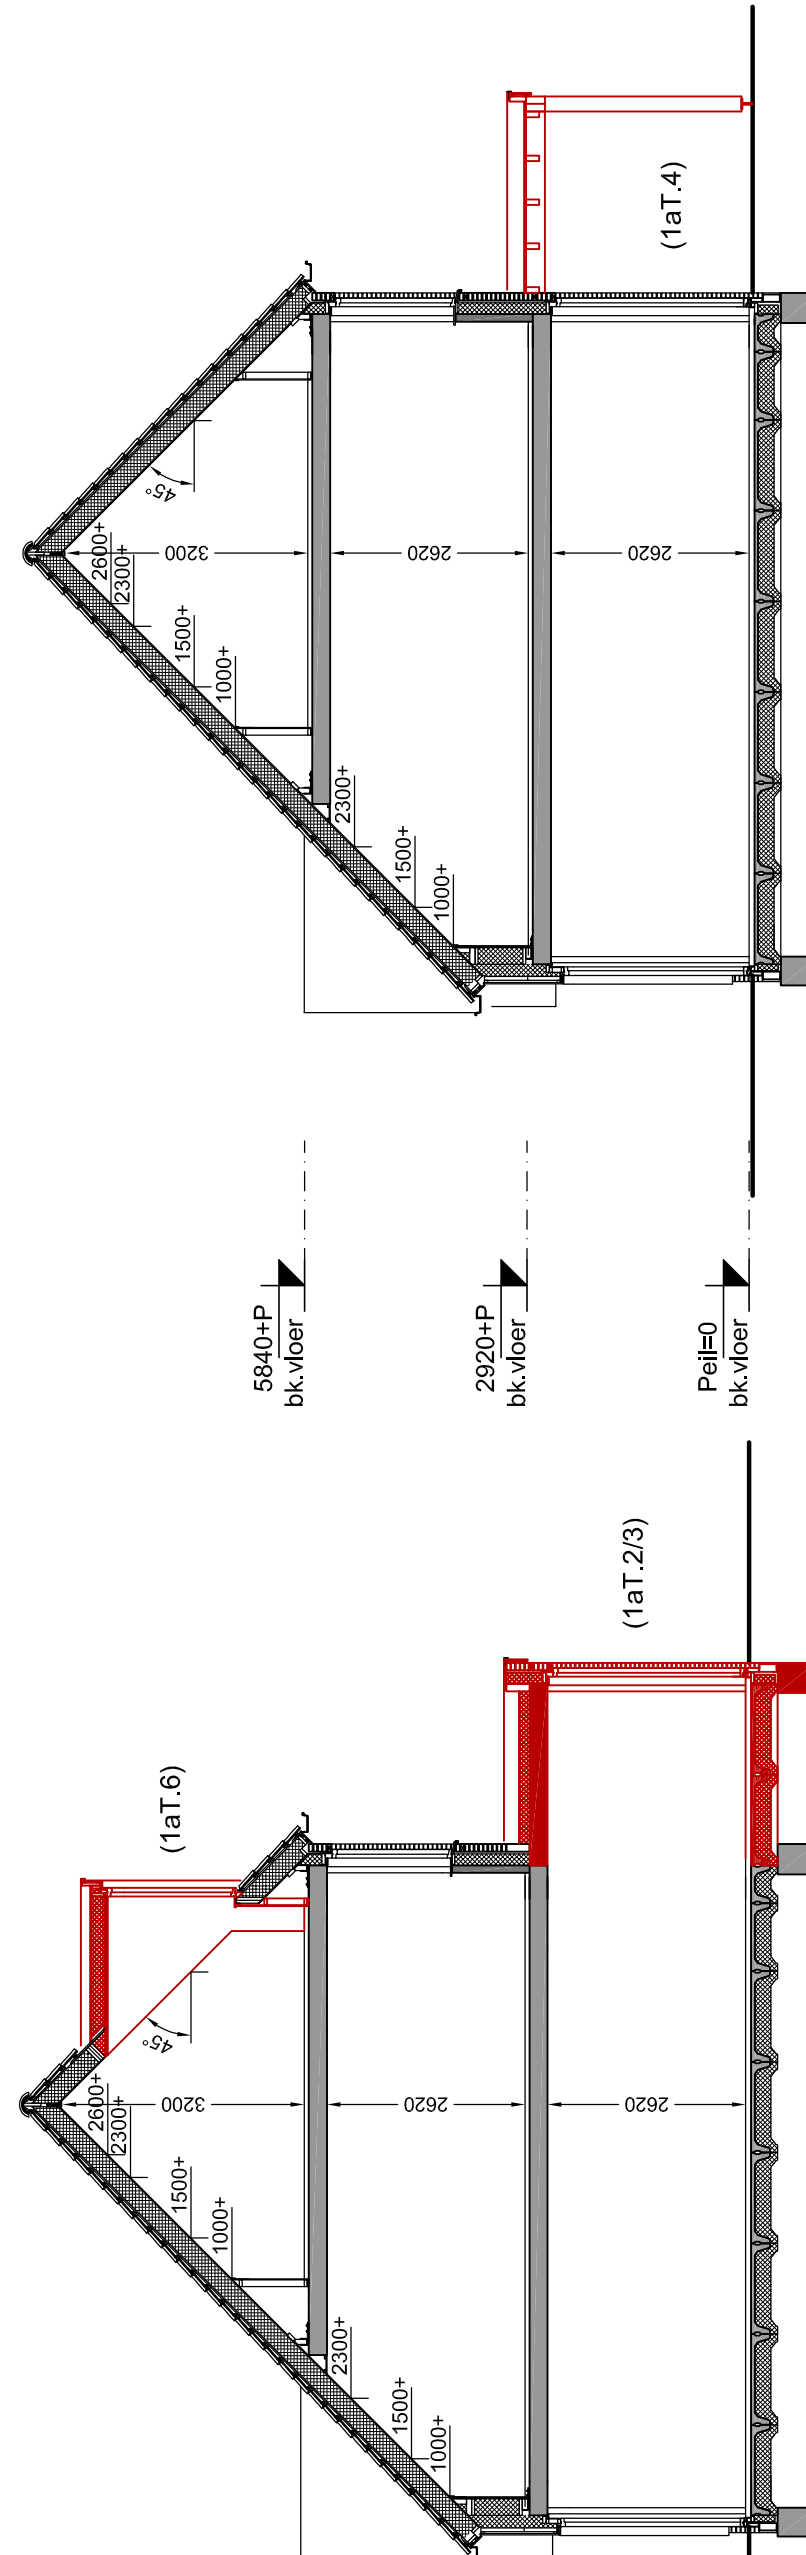

Doorsnede OP2


...schaal 1:100

1aT.4 optie veranda 2,4 m + lichtstraat

1aT.2 optie uitbouw achtergevel 2,4 m

1aT.3 optie uitbouw achtergevel 1,2 m

1aT.6 optie dakkapel achtergevel

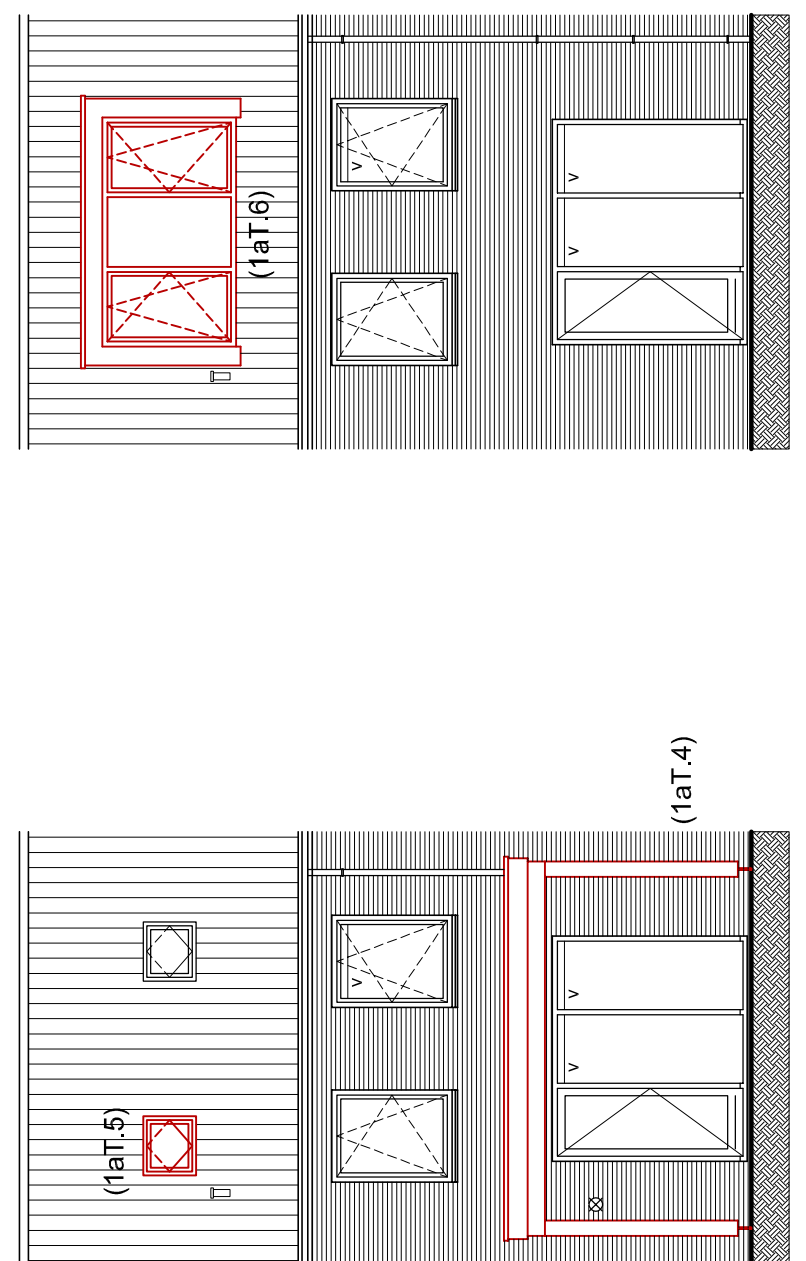


Achtergevel

schaal 1:100

boeknummer: 53 / 54 / 55 / 56



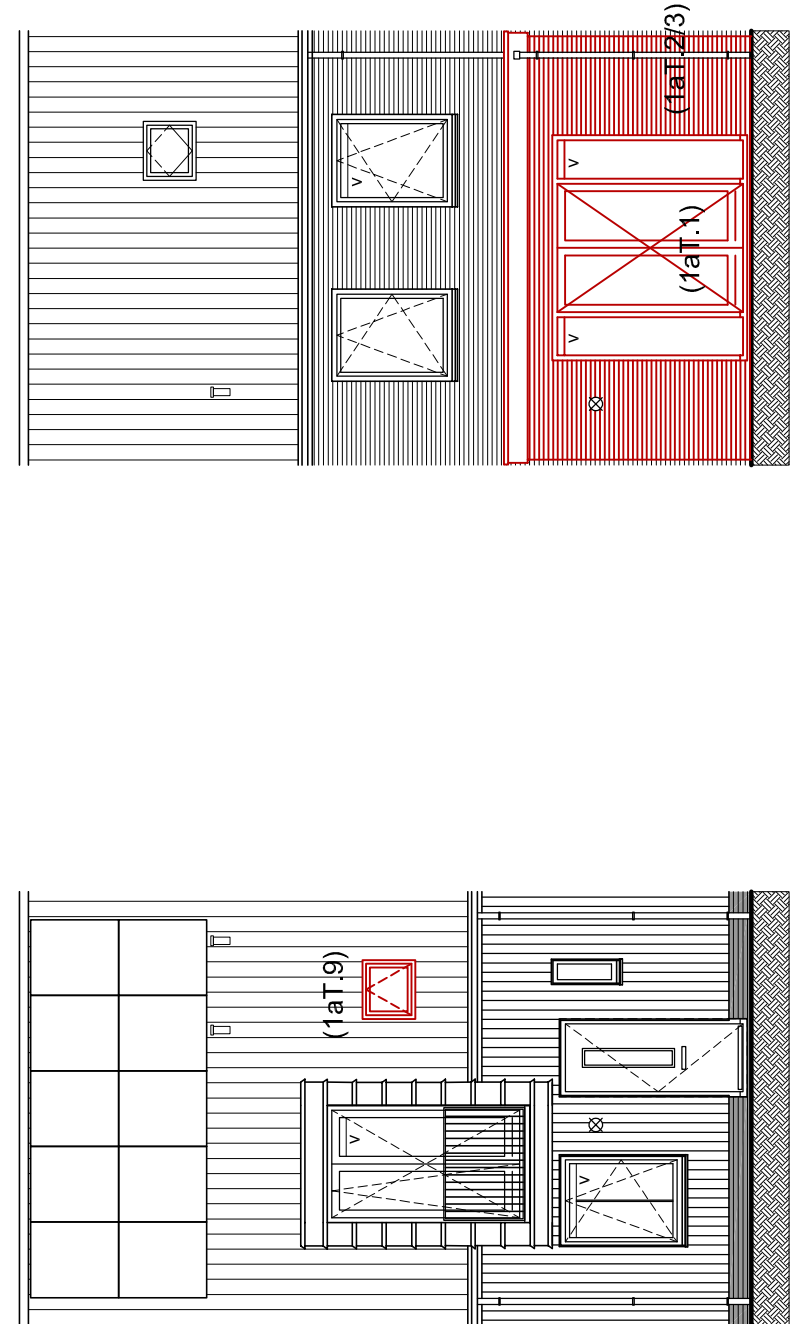








Voorgaaf

schaal 1:100

bouwnummer: 53 / 54 / 55 / 56




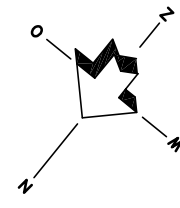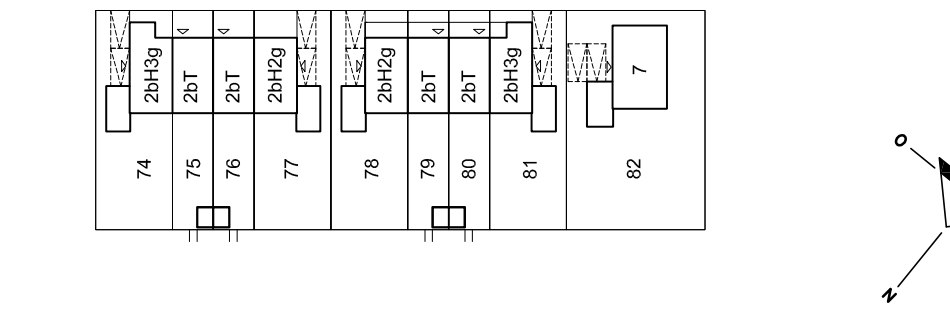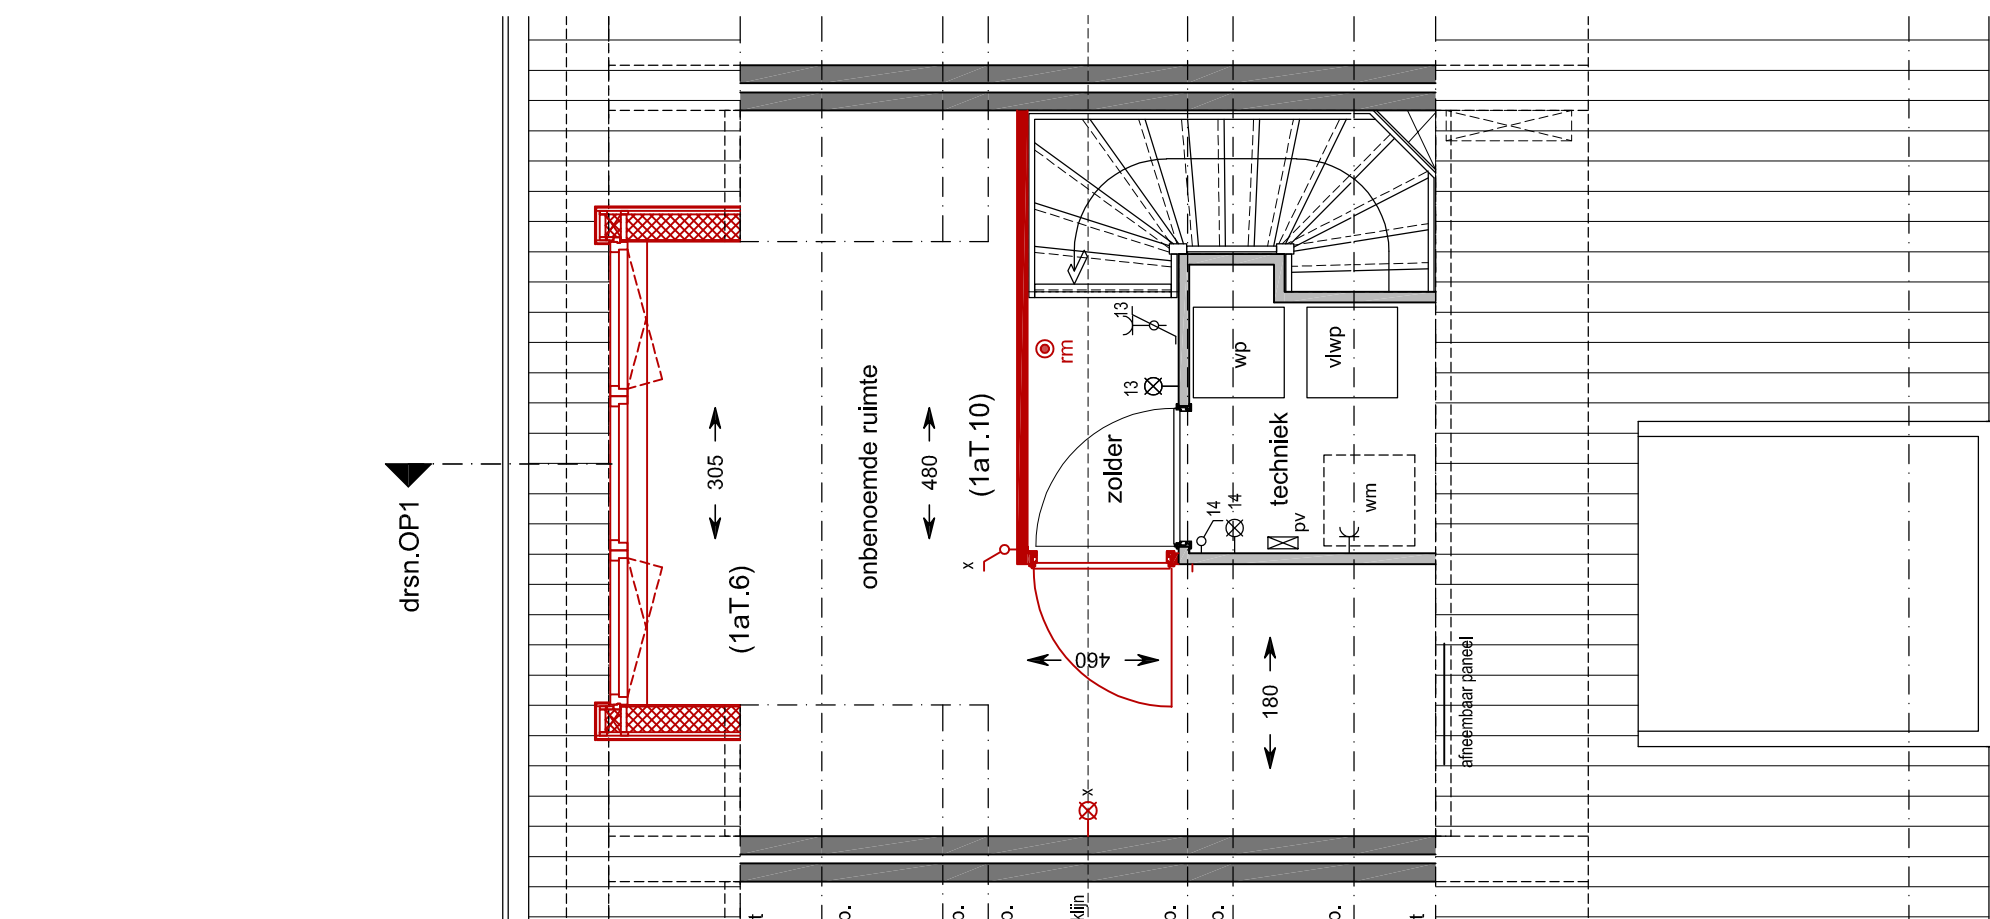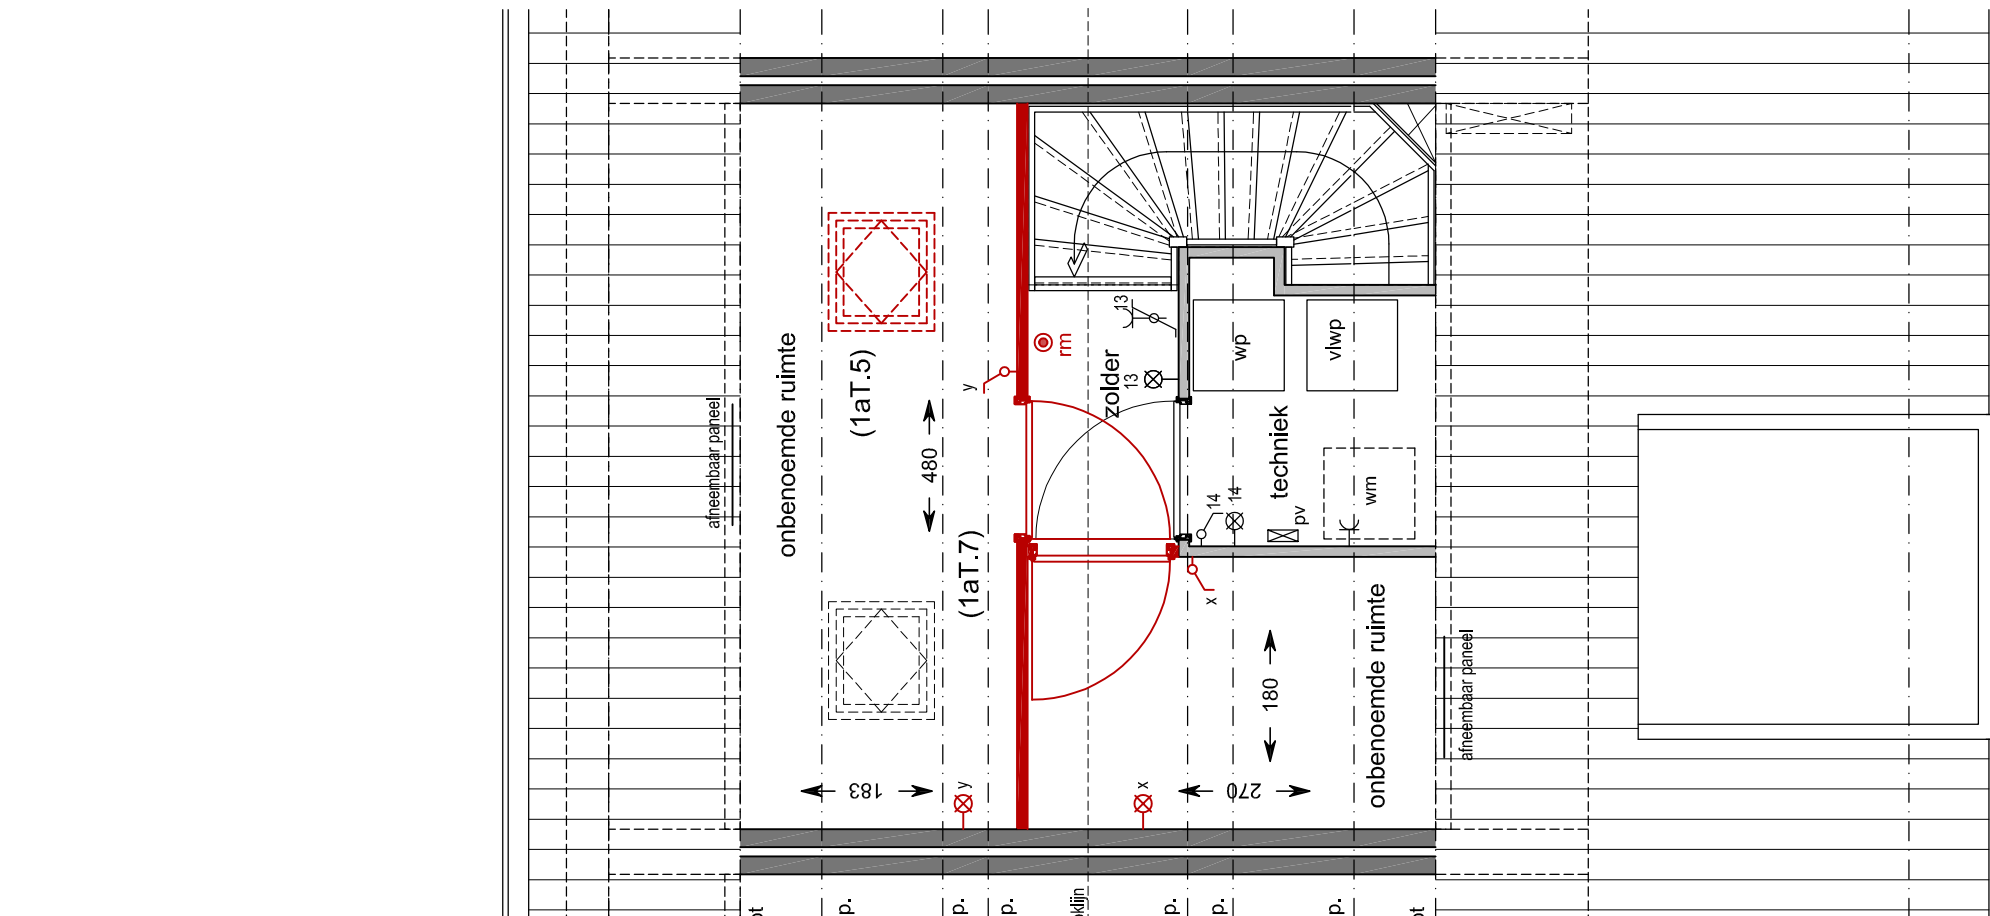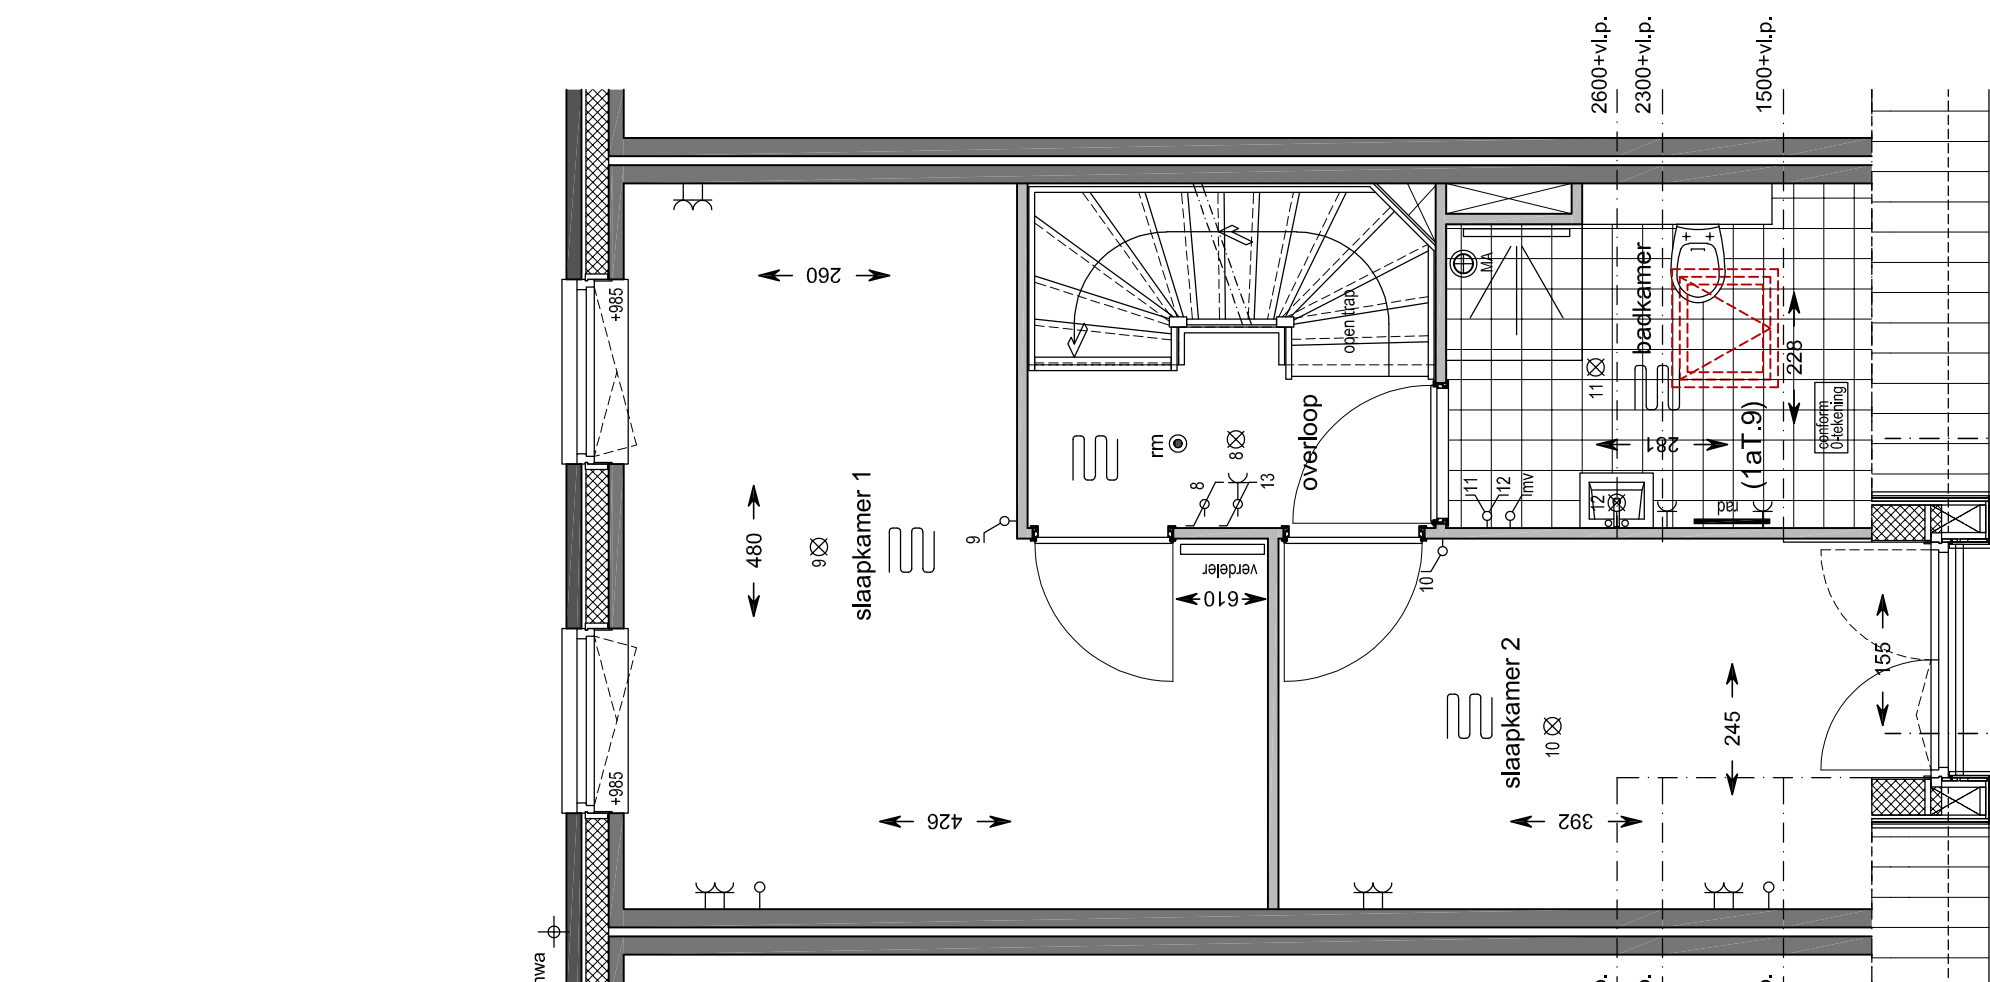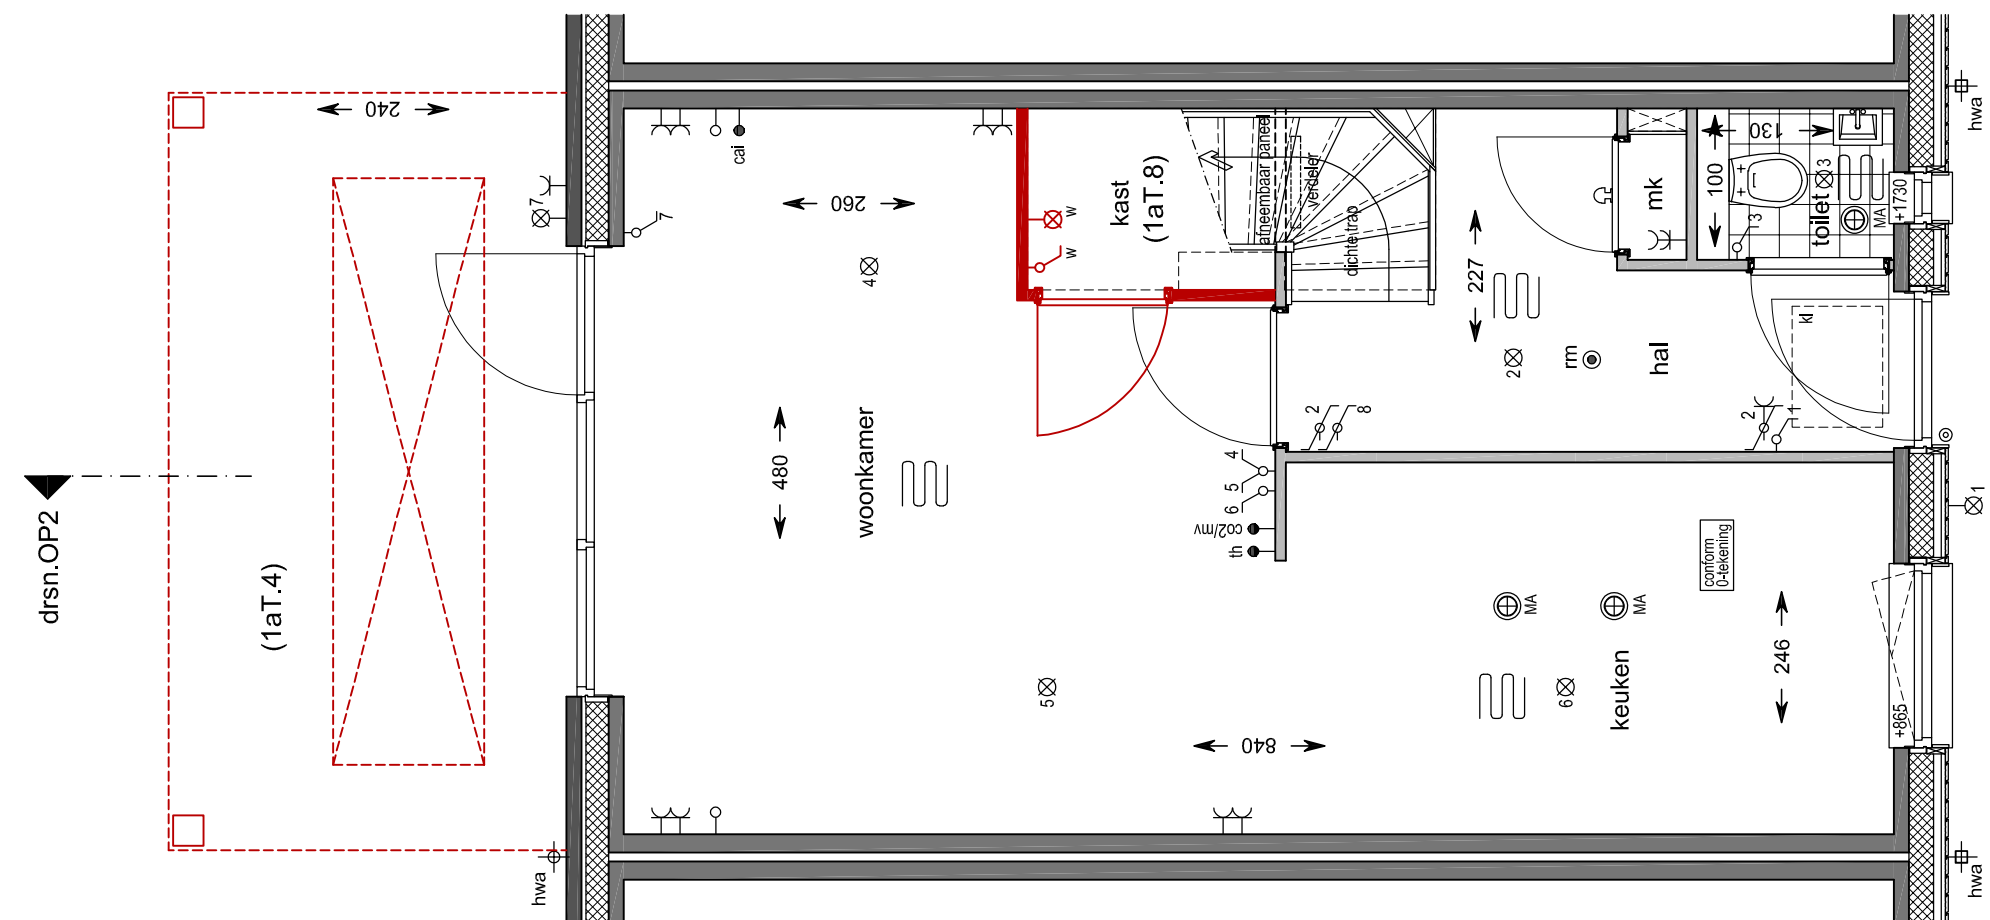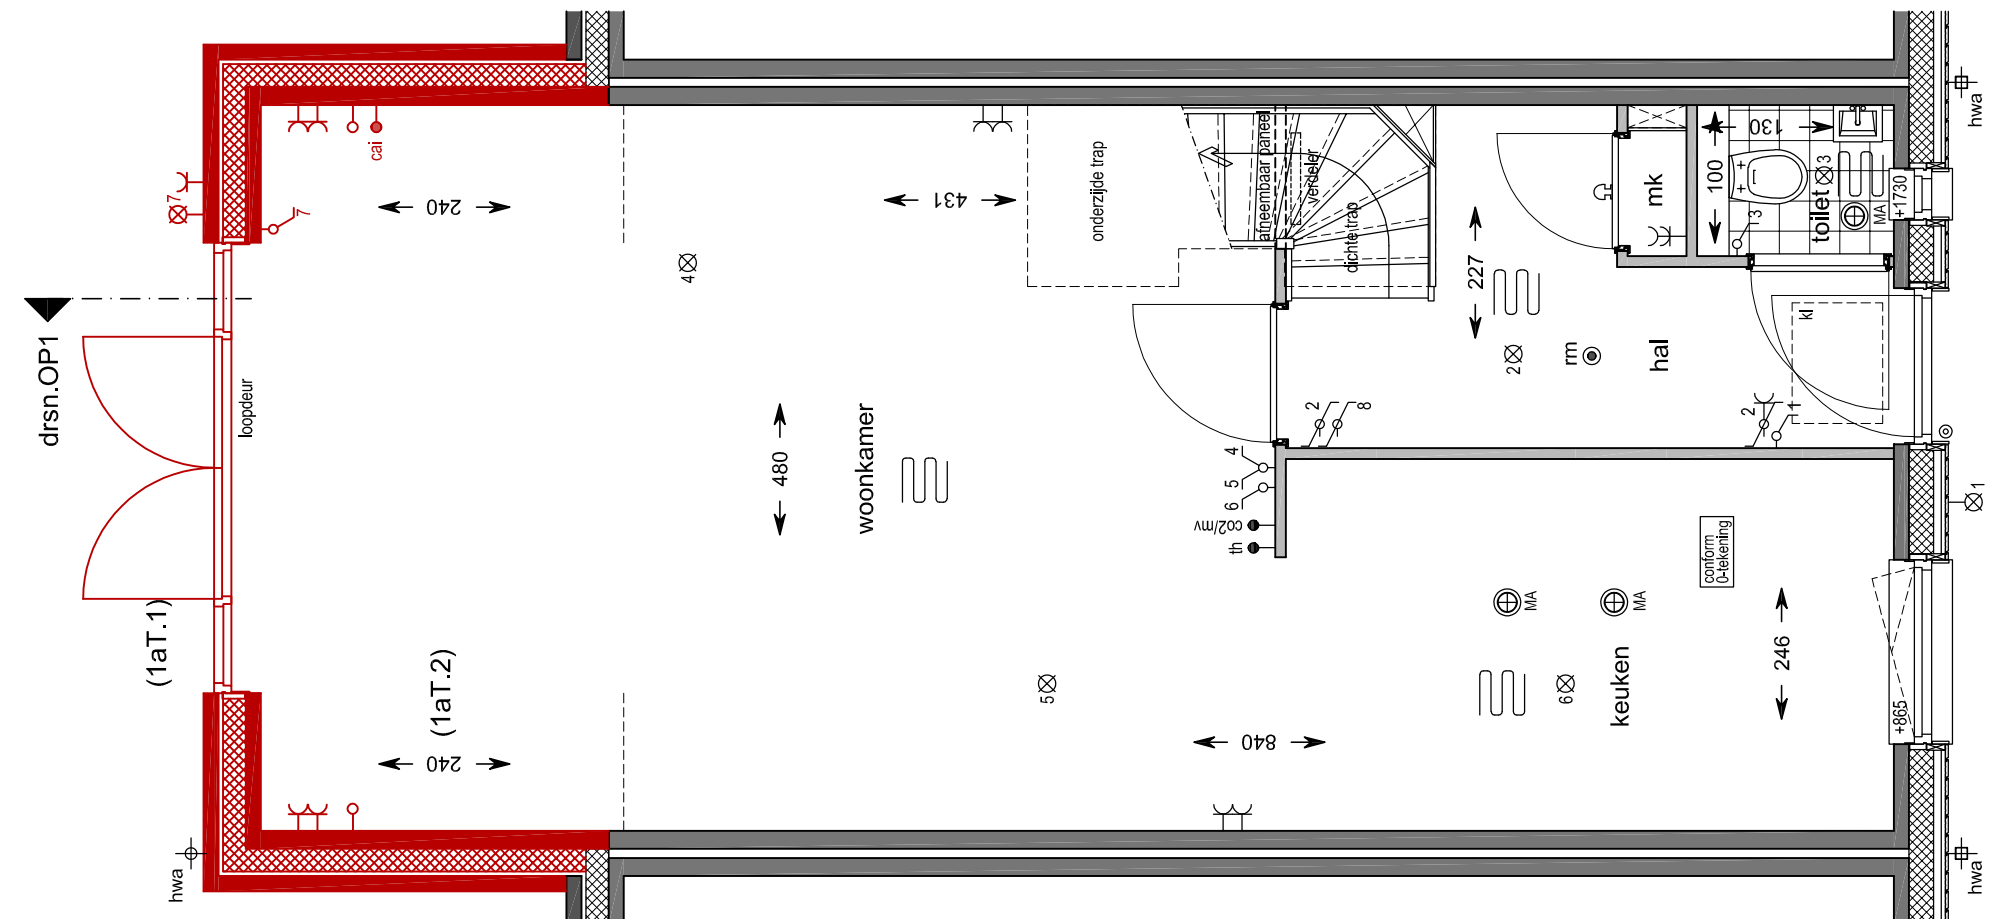

Situatie

schaal 1:1000

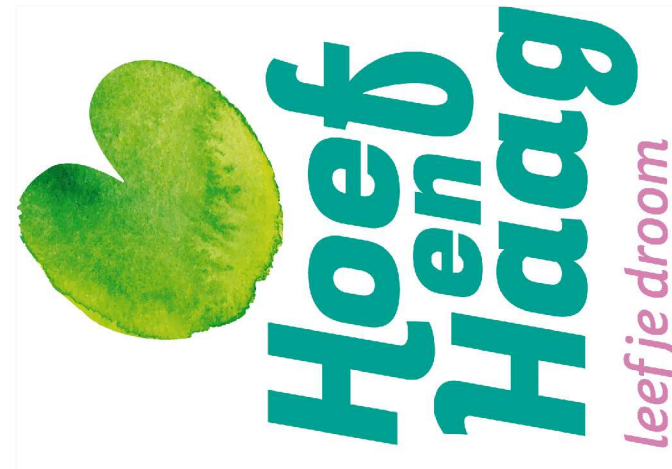

1aT.6 optie dakkapel achtergevel
1aT.10 optie indeling zolder 1 ruimte

1aT.5 optie dakraam (978x780) achtergevel
1aT.7 optie indeling zolder 2 ruimtes

1aT.9 optie dakraam (978x780) badkamer

1aT.4 optie veranda 2,4 m + lichtstraat
1aT.8 optie trapkast

1aT.1 optie dubbele openslaande deuren achtergevel
1aT.3 optie uitbouw achtergevel 1,2 m

1aT.1 optie dubbele openslaande deuren achtergevel
1aT.2 optie uitbouw achtergevel 2,4 m

project:	datum:	projectnummer:
----------	--------	----------------

30-09-2019

formaat: 400x500
schaal: 1:50000


Verkoortekening - OPTIES - TUSSENWOONING TYPE A

bouwnummer: 53 / 54 / 55 / 56
