

- Renvoel materialen

Beton

Metselwerk baksteen

Kalkzandsteen

Lichte scheidingwand

Isolatie

Isolatie + houten gevelbalken
- Renvoel installatie

C1

Deurbel

8-

Beldrukker

8-

Wandlichtpunt

8-

Plafondlichtpunt

8-

Eenkeelpijpe schakelaar

8-

Wisselschakelaar

8-

Serieschakelaar

8-

Wandcontactdoos enkelvoudig, geaard

8-

Wandcontactdoos tweevoudig, geaard

8-

Aansluitpunt omvormer Dv-panelen

8-

Thermostaat

8-

Centrale antenne-inrichting

8-

CO2 meetkastje

8-

CO2 en mechanische ventilatie bodeming

8-

Loze leiding algemeen

8-

Rookmelder (aangesloten op het lichtnet)

8-

Alvoerpunt mechanische ventilatie

8-

Tussenelement mechanische ventilatie

8-

Balkensteen
- Opstalplaats wasmachine

Opstalplaats wasdroger

Opstalplaats mechanische ventilatie box

Opstalplaats warmtepomp

Opstalplaats warmtepomp/minicollectie

Opstalplaats ventilatietoelichtwarmtepomp

Vloerverwarming

Radiator

Keuken elektrisch conform opgave

opgave keukeleverleverancier

Kroegkast







Bovenkant venetienkast t.o.v. venetienkast

Ventilatorrooster boven kozijn

Ventilatorrooster in pavi

Lichtpunt op gevel

Deurhoogte 210 cm

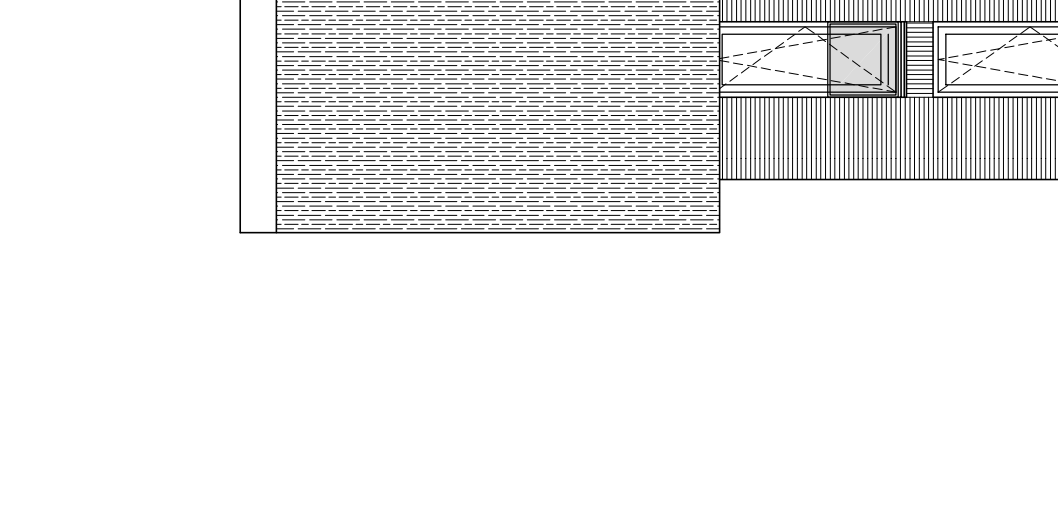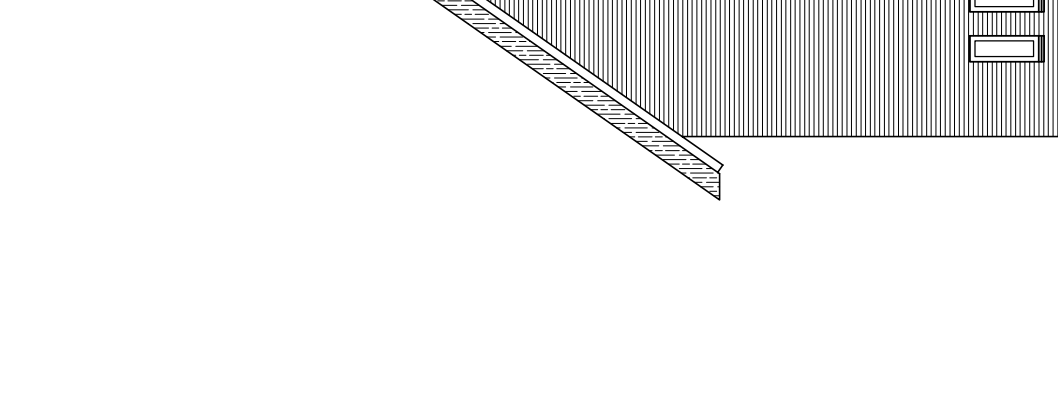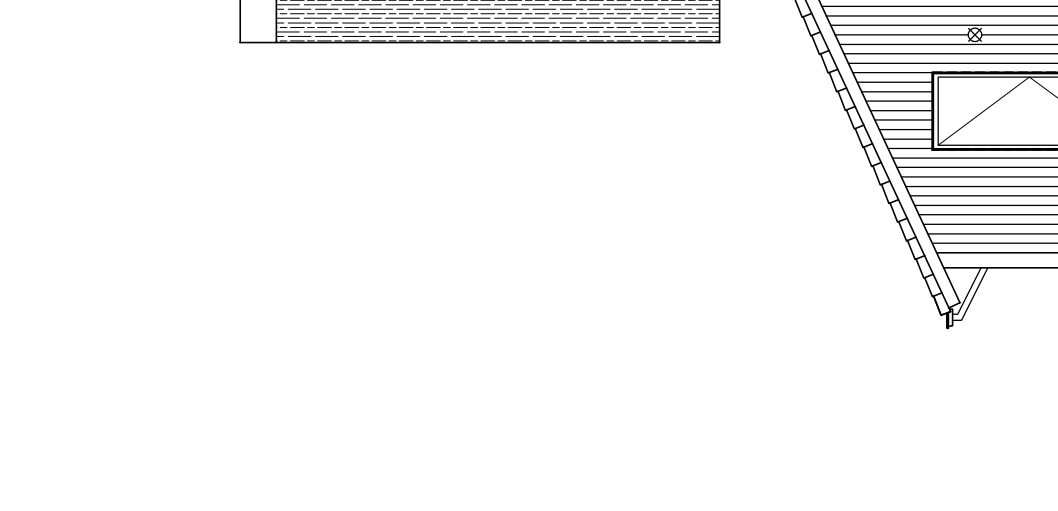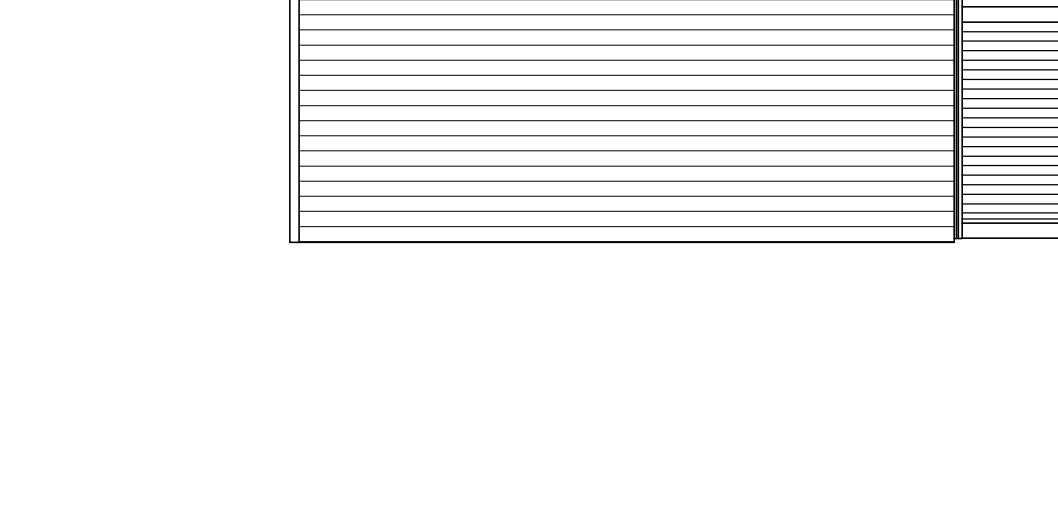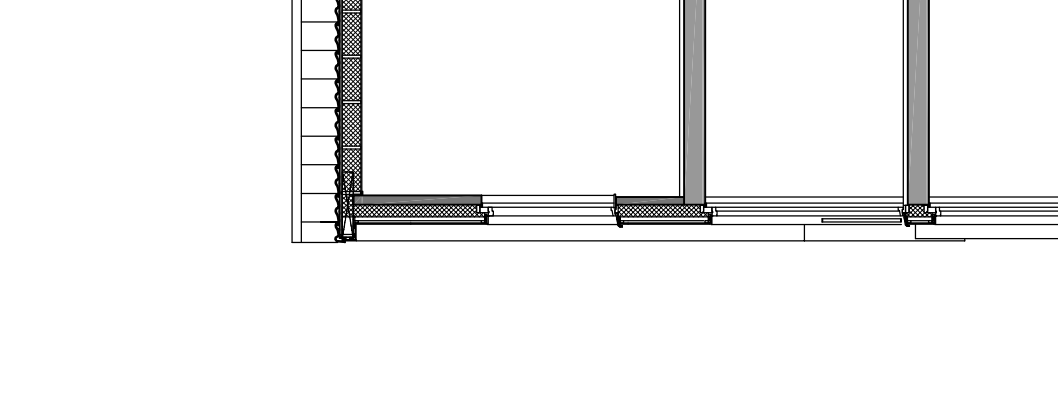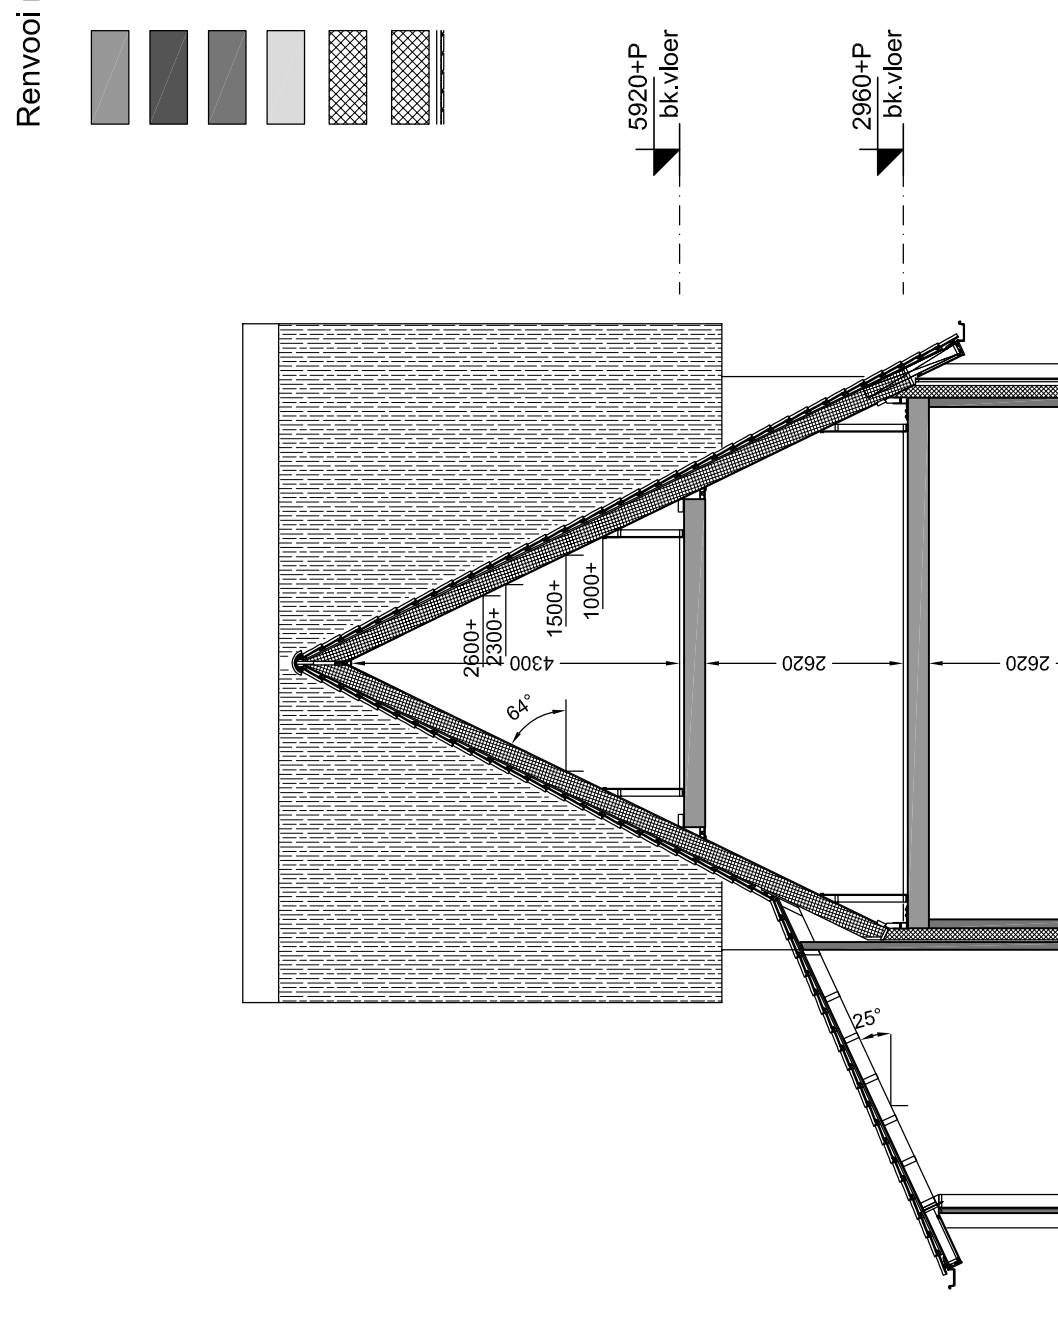

Doorsnede B6
schaal 1:100





Doorsnede A6
schaal 1:100

Rechterzijgevel
schaal 1:100
bouwnummer : 73

Achtergevel
schaal 1:100
bouwnummer : 73

Linkerzijgevel
schaal 1:100
bouwnummer : 73

Voorgevel
schaal 1:100
bouwnummer : 73

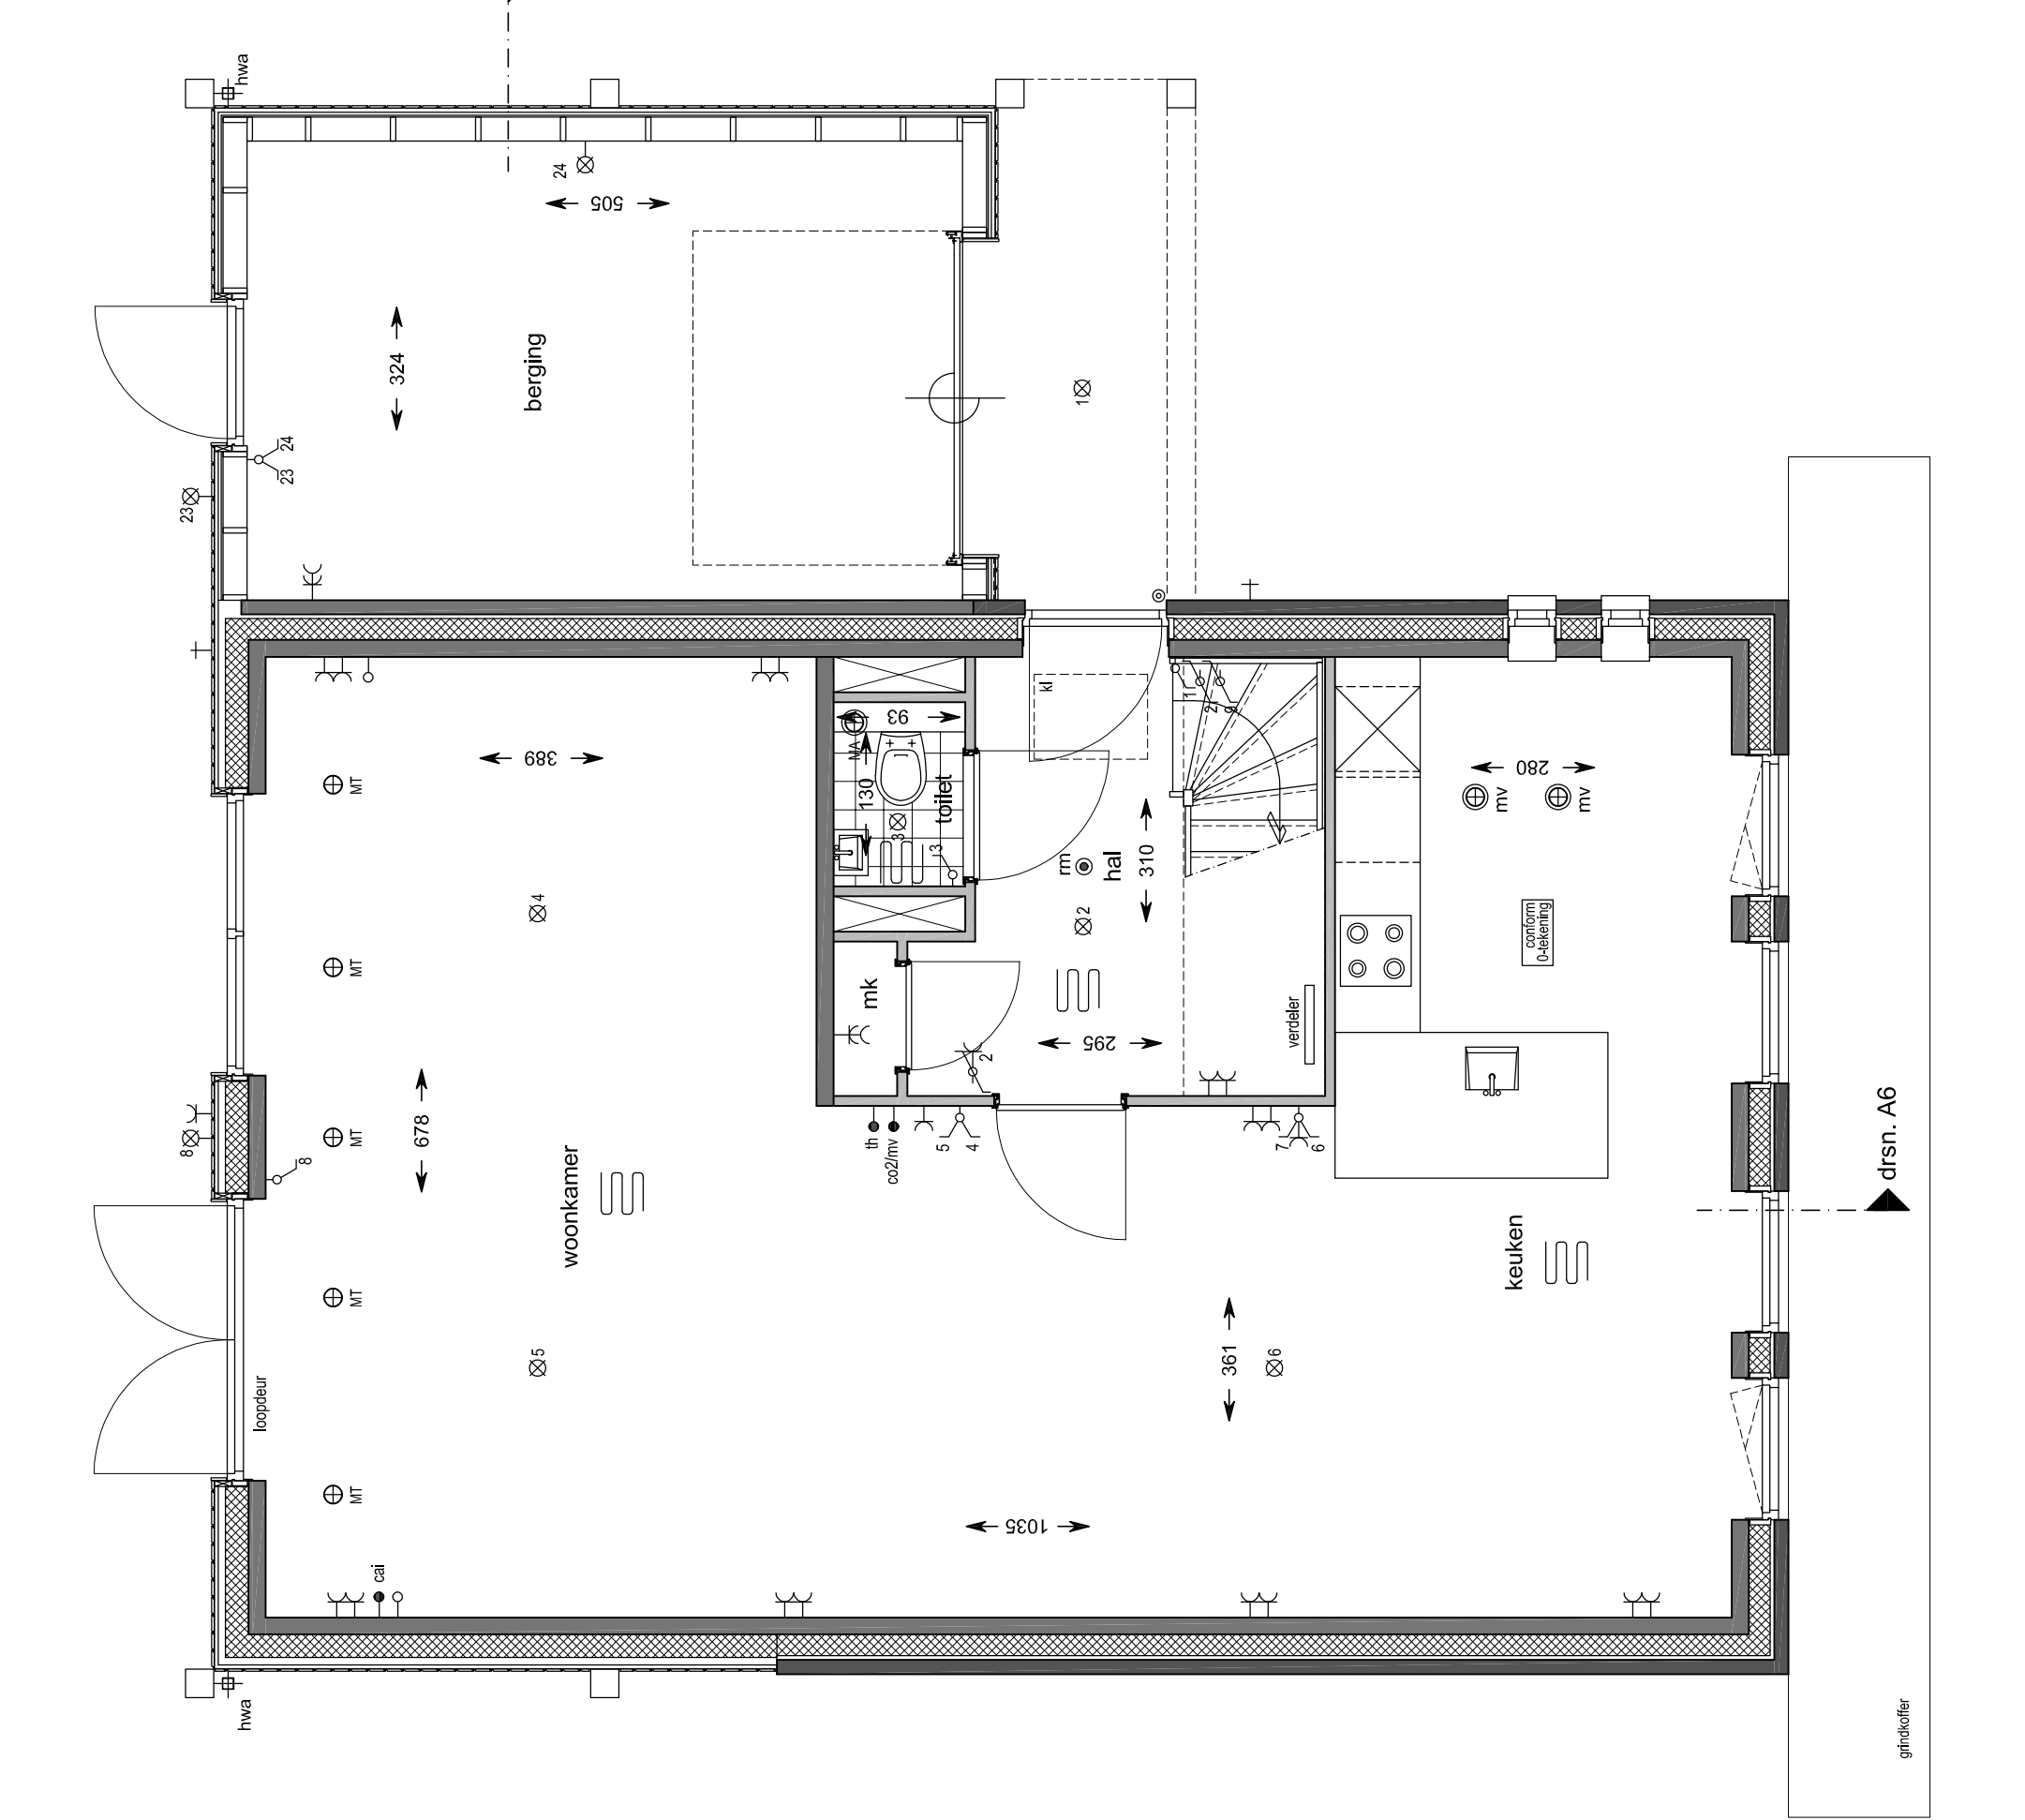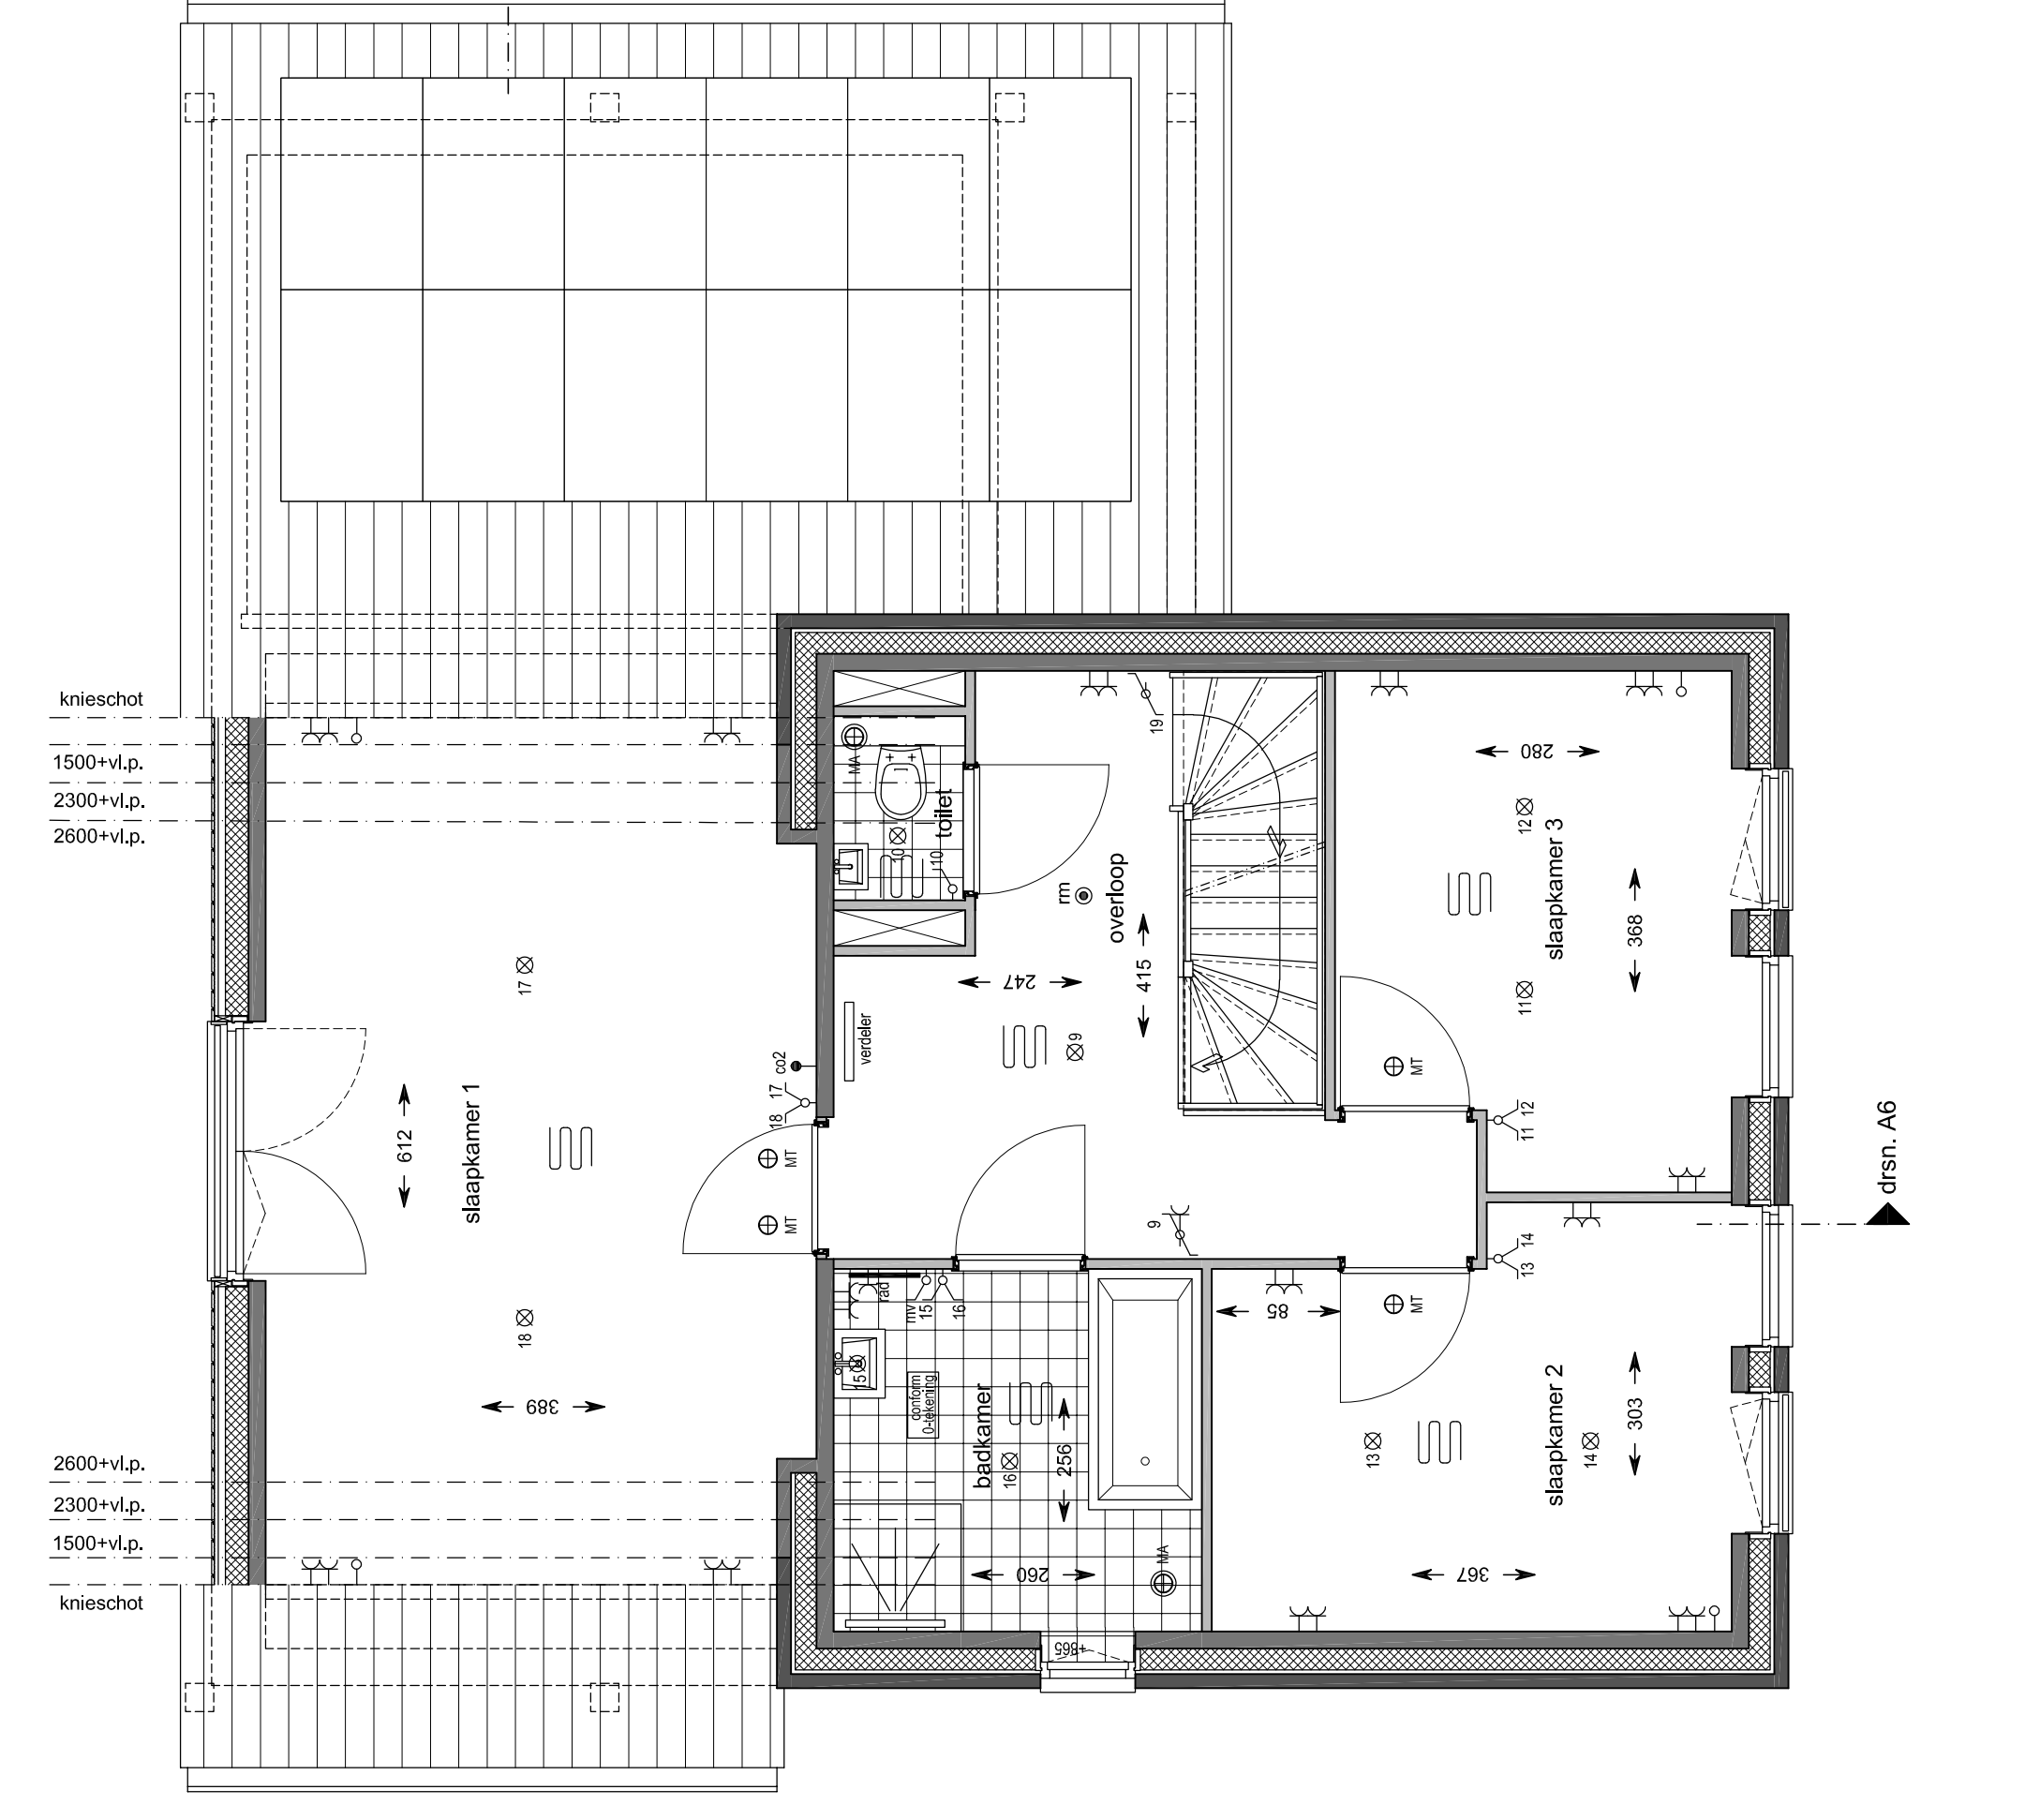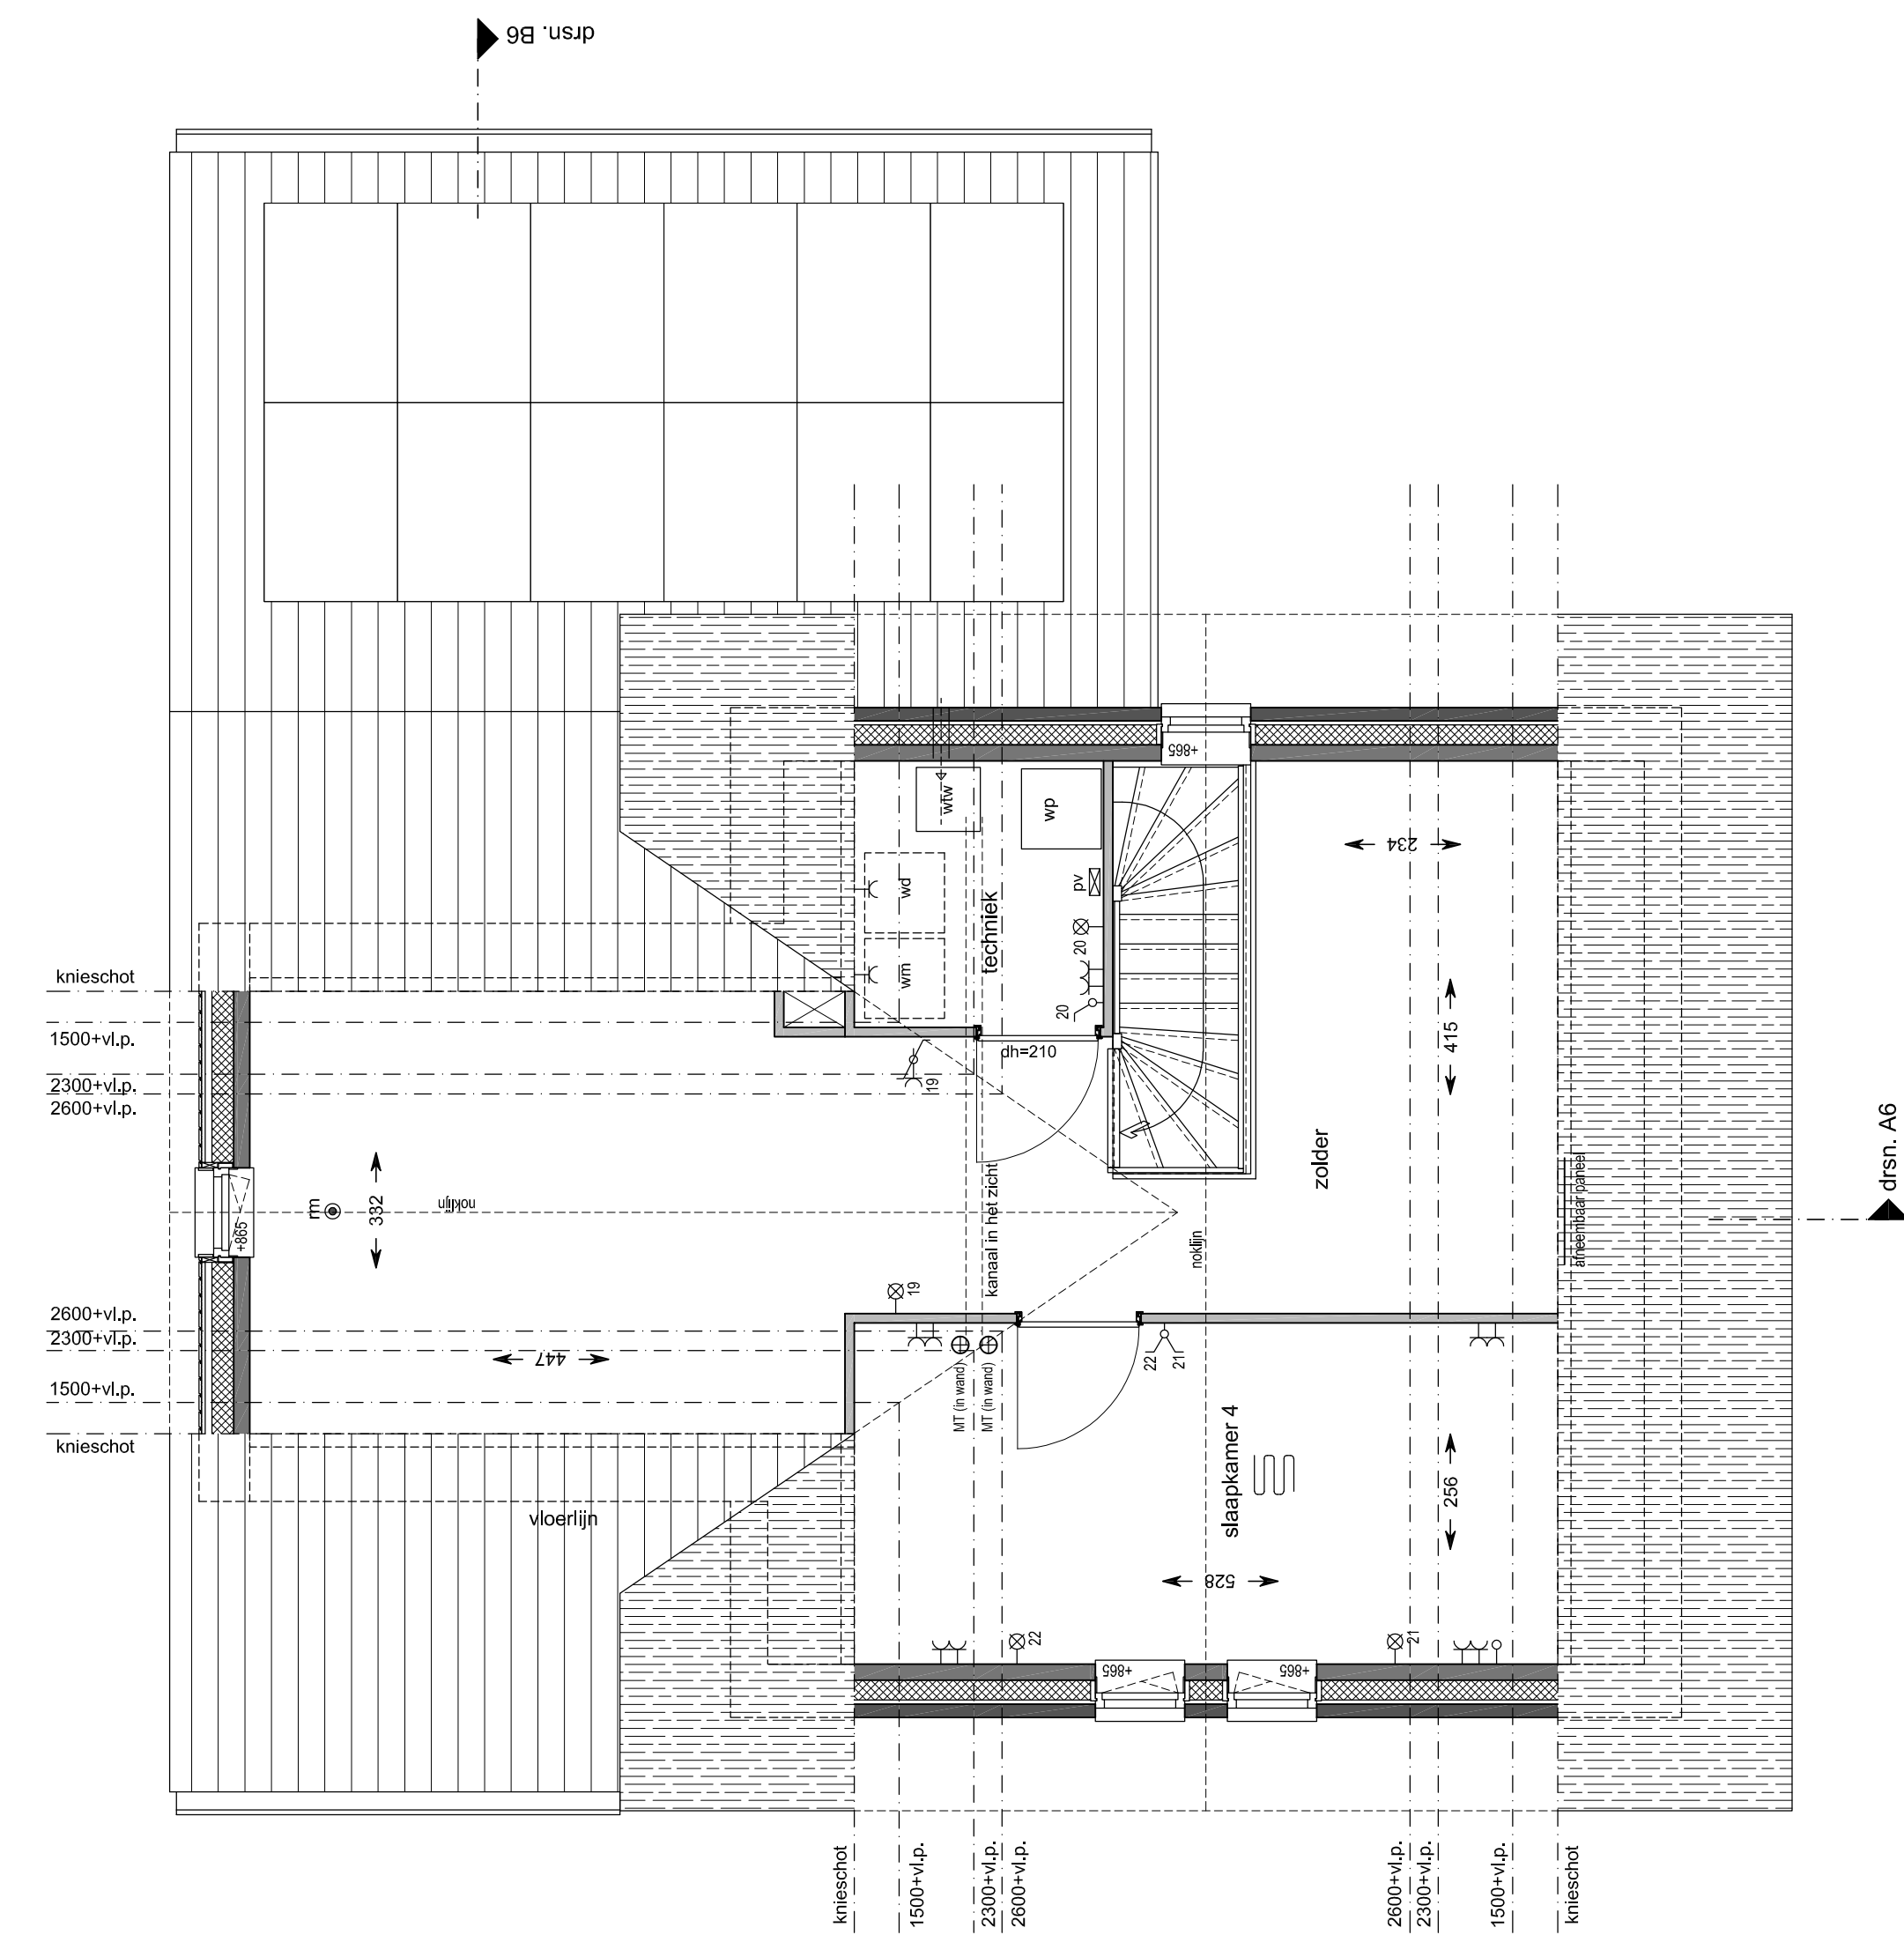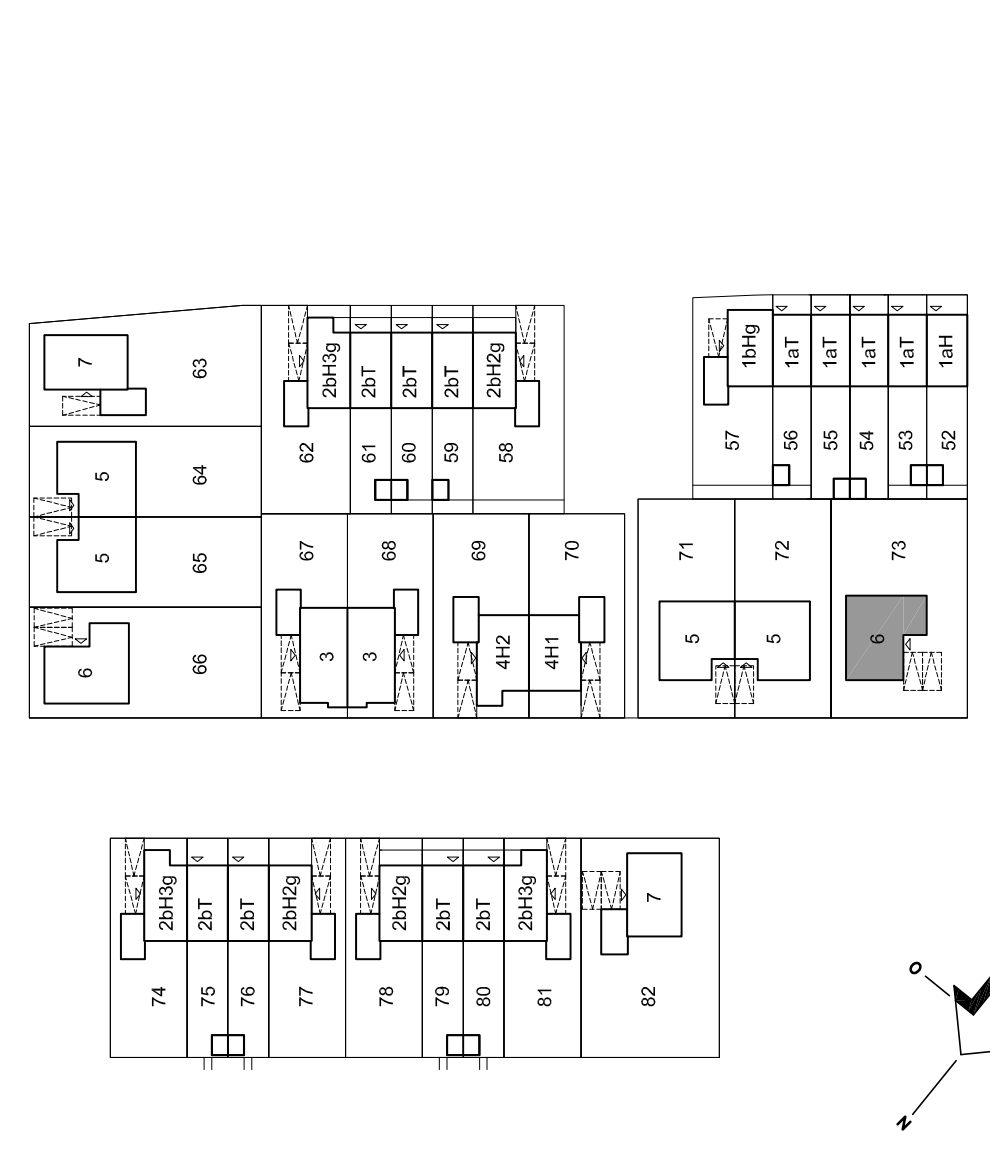

2e Verdieping
schaal 1:50
bouwnummer : 73

1e Verdieping
schaal 1:50
bouwnummer : 73

Begane grond
schaal 1:50
bouwnummer : 73



GEBROEDERS

Blokland

samen in ontwikkeling en bouw

leefje droom

project:

Hoef en Haag
De Erven

datum:

30-09-2019

format:

A3

best:

Woningbouw WILSTADIE IONING TYPE A
bouwnummer 73

projectnummer:

1501100

best:

Woningbouw WILSTADIE IONING TYPE A
bouwnummer 73

best:

Woningbouw WILSTADIE IONING TYPE A
bouwnummer 73