




1:100 Begane grond

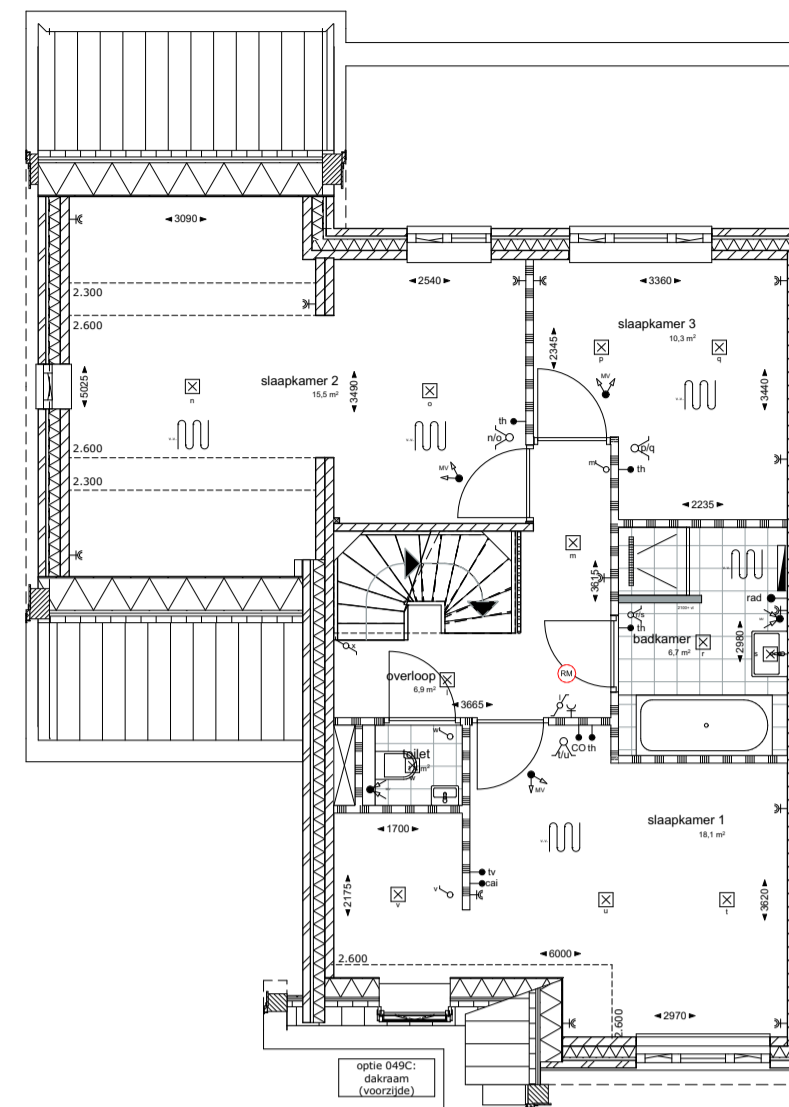


1:100 1e verdieping

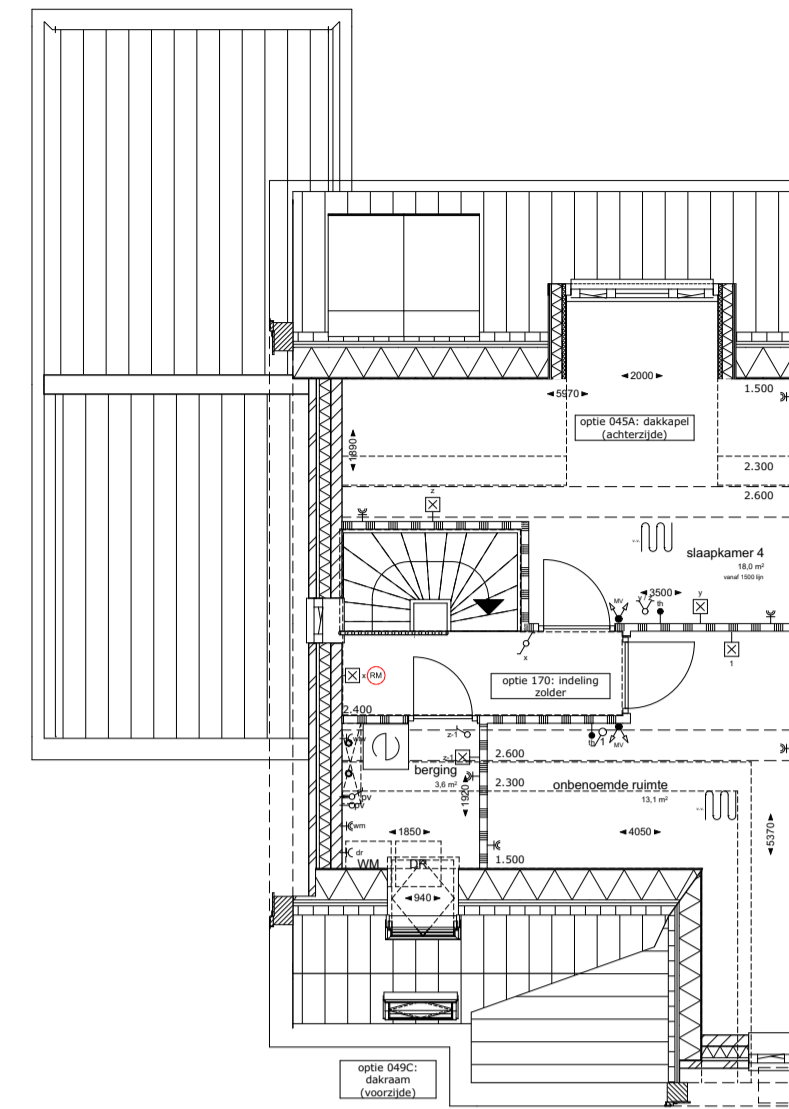


1:100 2e verdieping

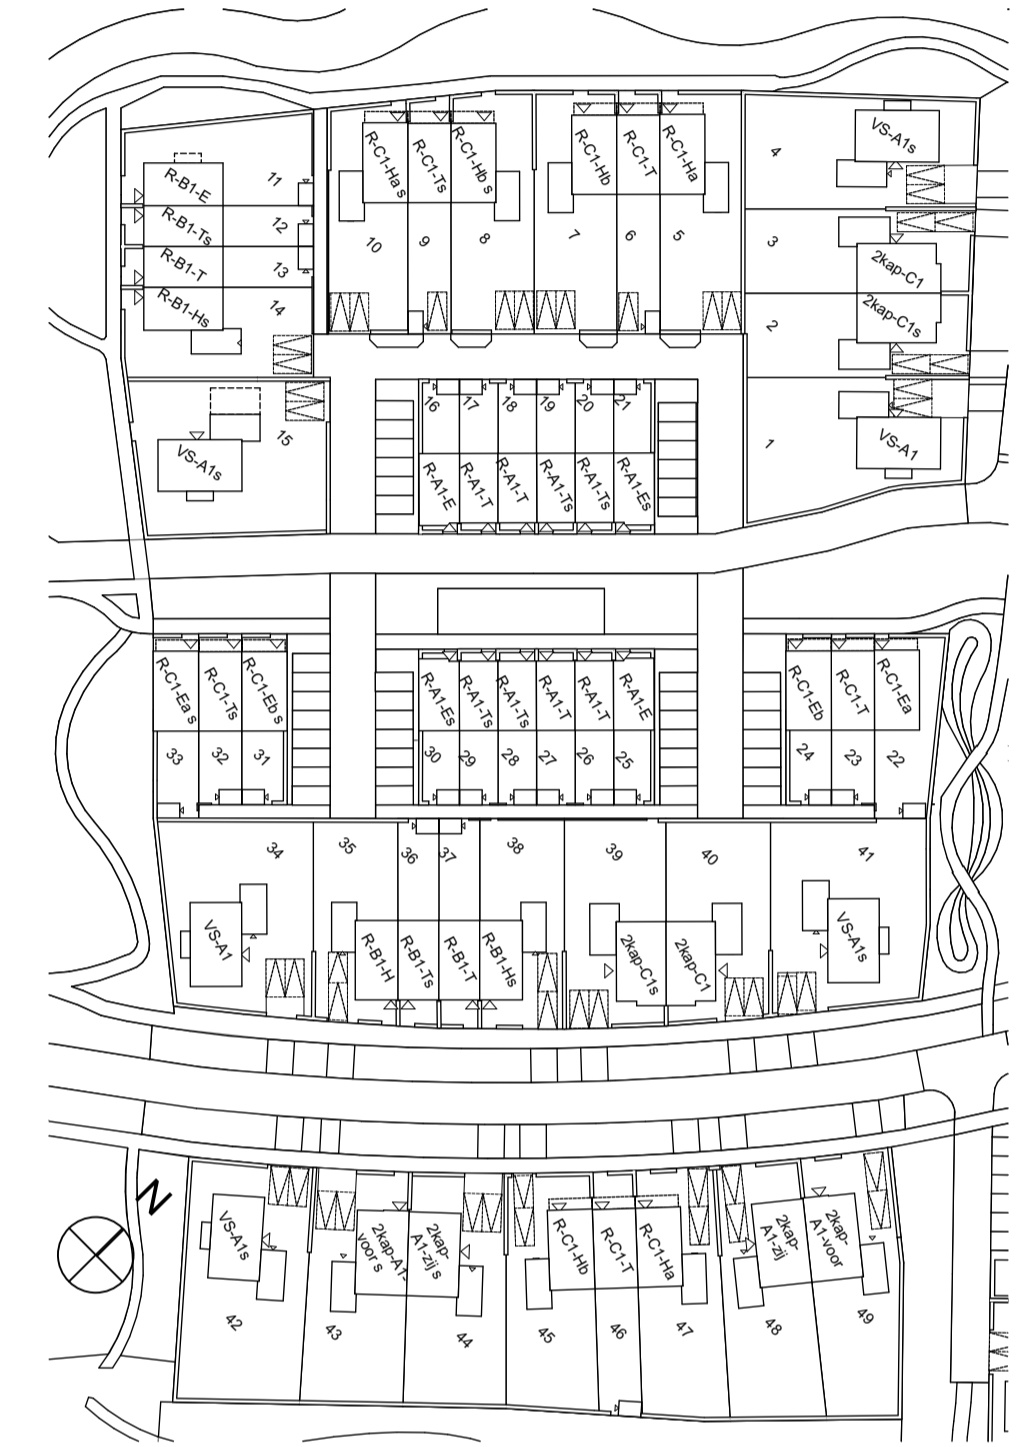


1:1000 Situatie

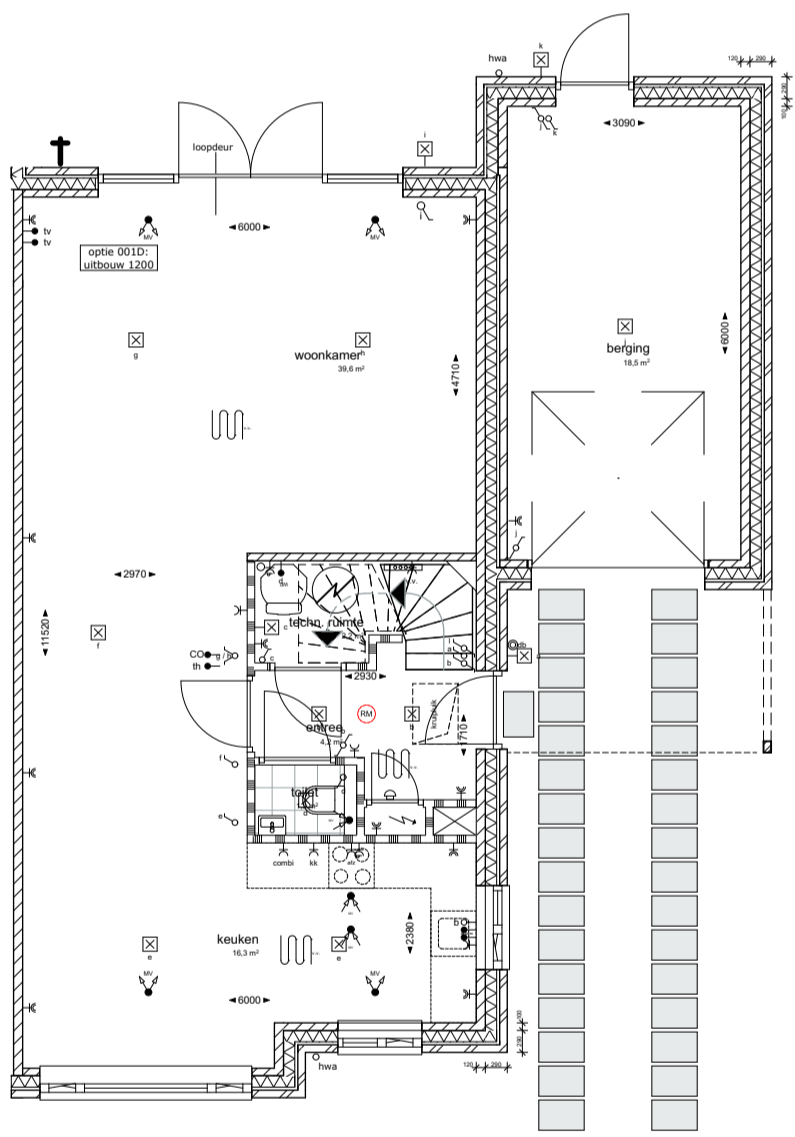

1:100 Begane grond

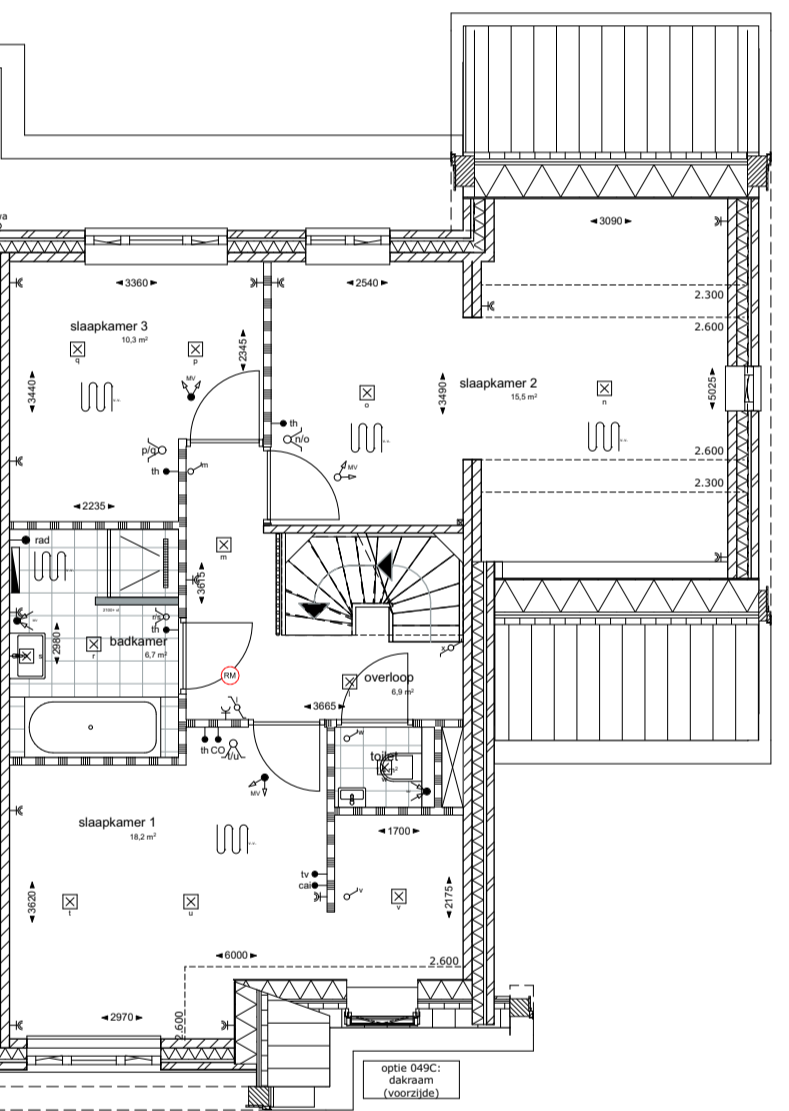

1:100 1e verdieping

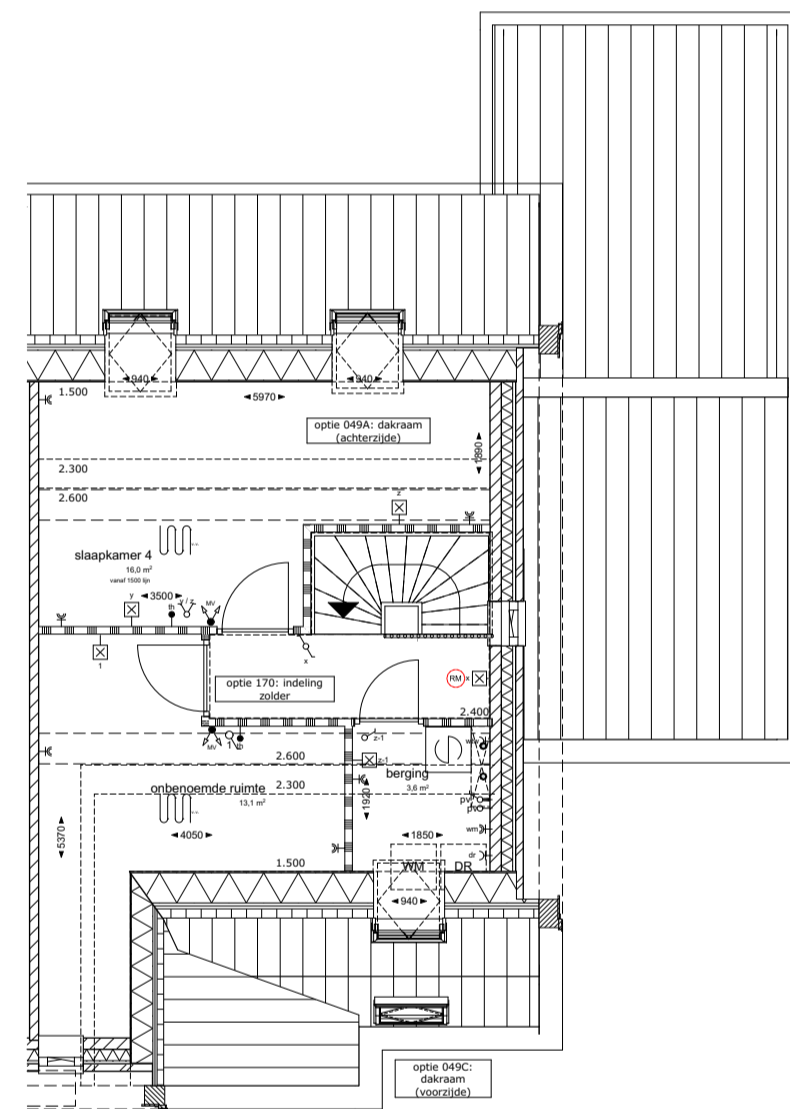

1:100 2e verdieping

**Renvooi:**

	buitengevel		MV mechanische afvoer
	binnenwand		mechanische ventilatiepunt
	tegelwerk		wm/br opstelplaats wasmachine/droger
	hemelwaterafvoer		vloerverwarming-verdeler
	rookmelder		vloerverwarming
	meterkast		elektrische radiator
	vloerluik 600x800		warmtepomp

De positie van pv panelen, dakramen, dakdoorvoeren en hwa's zijn ter indicatie. Er kunnen hiervoor geen rechten ontbonden worden aan deze tekeningen

**Installaties:**

	schakelaar enkelpolig	ov:	oven
	schakelaar serie	kk:	koelkast
	schakelaar wissel	afz:	afzuiger
	loze leiding	v.v.:	vloerverwarming
	thermostaat	rad:	radiator
	lichtpunt plafond	pv:	pv-panelen
	wandlichtpunt	wm:	wasmachine
	perilex	b:	boiler
	enkele wandcontactdoos	vw:	vaatwasser
	dubbele wandcontactdoos	CO:	CO2 sensor
	deurbel		optie 52A optionele pv panelen, positie ter indicatie
	deurbel drukker		
	waterpunt		

na keuze van de opties zal de capaciteit van de warmtepomp gecontroleerd moeten worden


Project **Hoef en Haag**  
**Het Lint 3E (fase 3)**

Tekening naam: Overzichtsblad 2Kap-C1 opties  
schaal: 1:100, 1:1000 get.: IR datum: 19-11-2020 formaat: A1

**2-onder-1-kap C1**



Werknummer: **0467**  
Tekening nr: **VK-1003**  
Fase: **Verkooptekeningen 2Kap-type-C1 opties**

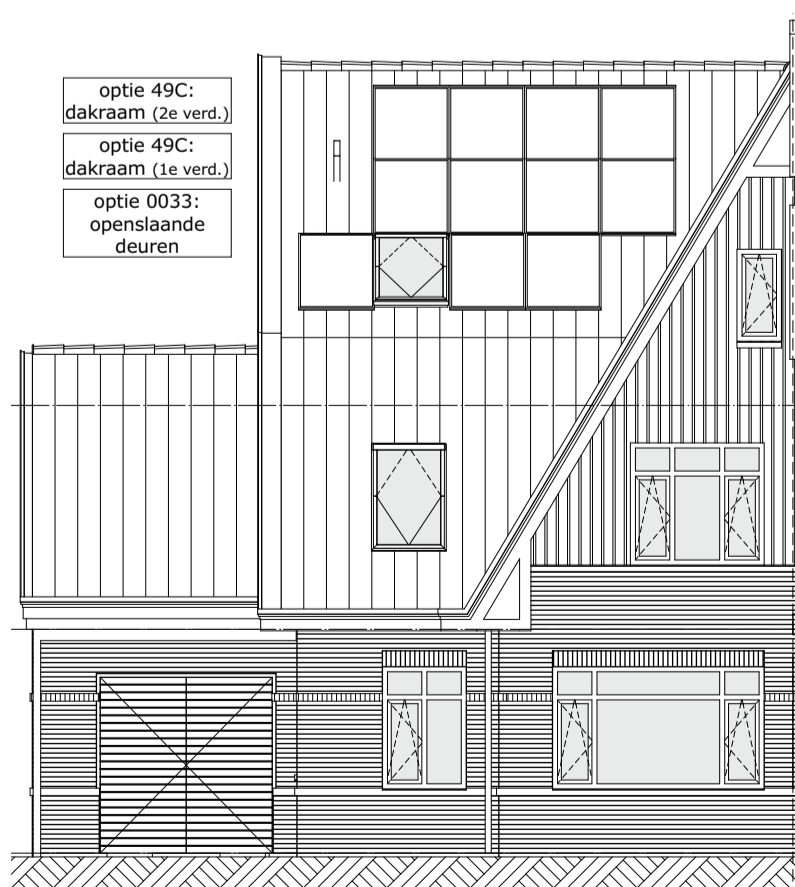

1:100 Voorgevel



1:100 Voorgevel



1:100 Achtergevel



1:100 Achtergevel

optie 49C: dakraam (2e verd.)  
optie 49C: dakraam (1e verd.)  
optie 0033: openslaande deuren

optie 49C: dakraam (2e verd.)  
optie 49C: dakraam (1e verd.)

optie 052A: optionele pv-panelen bnr. 2 en 3  
optie 049A: dakraam (achterzijde)  
optie 001D: uitbouw 1200  
optie 017: grote pui

optie 052A: optionele pv-panelen bnr. 39  
optie 045A: dakkapel  
optie 003D: uitbouw 2400  
optie 017: grote pui  
optie 036B: berging deels bij woonkamer