


Renvoel materialen


- Beton
- Metselwerk baksteen
- Kalkzandsteen
- Lichte schadingswand
- Isolatie
- Isolatie + houten gevelsken
- Vormsteen 1-kop groot met logo Gebroeders Blokland
- Pinsten lichtgrjs omenteren

De daglicht- en ventilatievoorzieningen zijn gebaseerd op de vereiste oppervlakte van een ventilatiegebied, conform het Bouwbesluit. Het is niet toegestaan het ventilatiegebied zijn dat de mate van daglichttoevoeding op sommige plaatsen enigzins in het geding komt. Dit kan aanleiding geven om gebruik te maken van de zogenaamde kufplaatmethode.


Dit betreft een wetelijk toegesane methode, waarbij de ventilatievoorzieningen op grote vloeroppervlakte in de zogenaamde 'verliffgebieden' (woonkamer / slaapkamer) voldoende daglichttoevoeding aanwezig is. Het gaeceerde gebiete als aangegeven op het tekening. Het is niet toegestaan met als ventilatiegebied worden meegerekend.

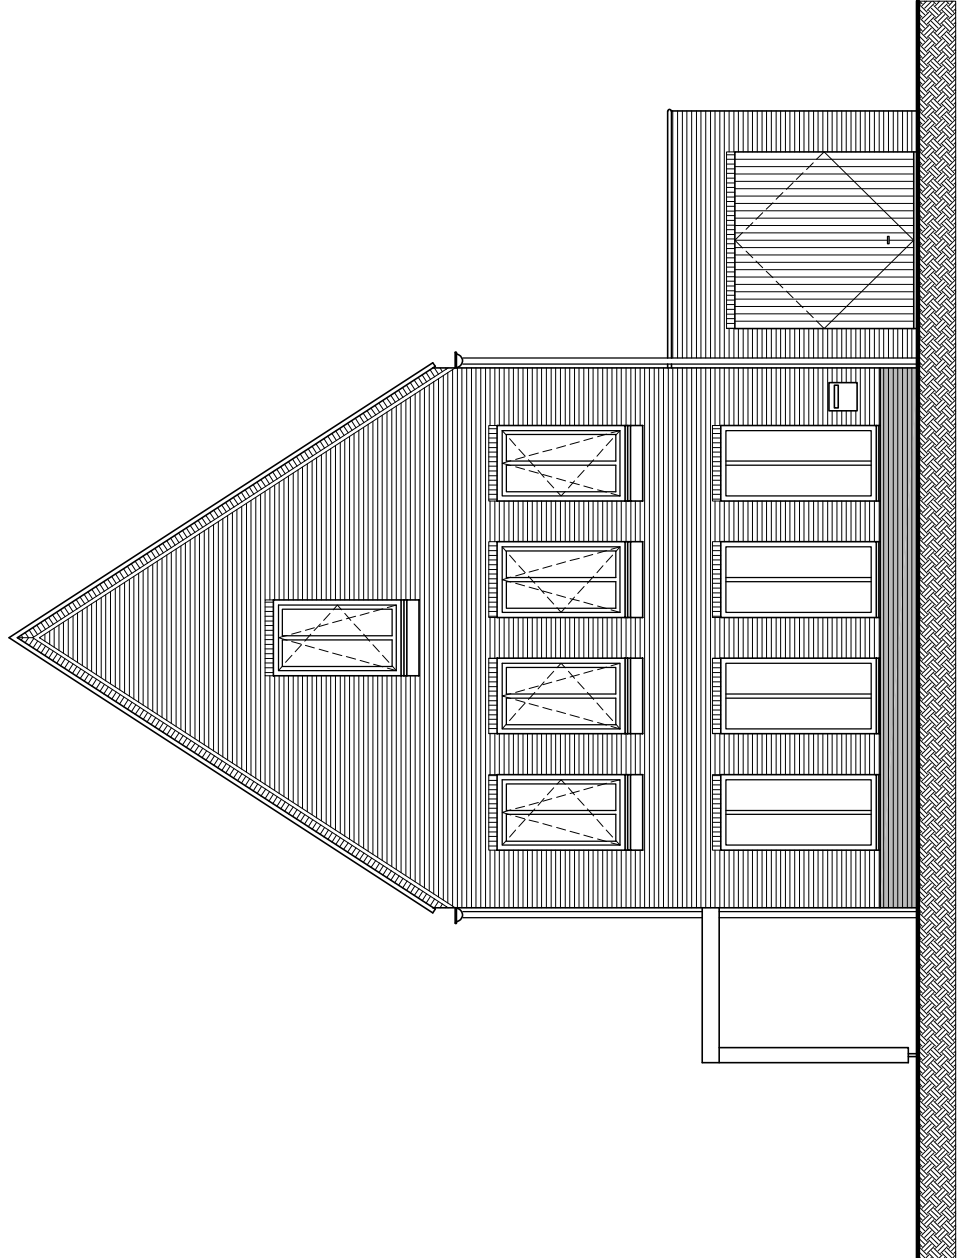

Voorgevel
schaal 1:100
bouwnummer : 54

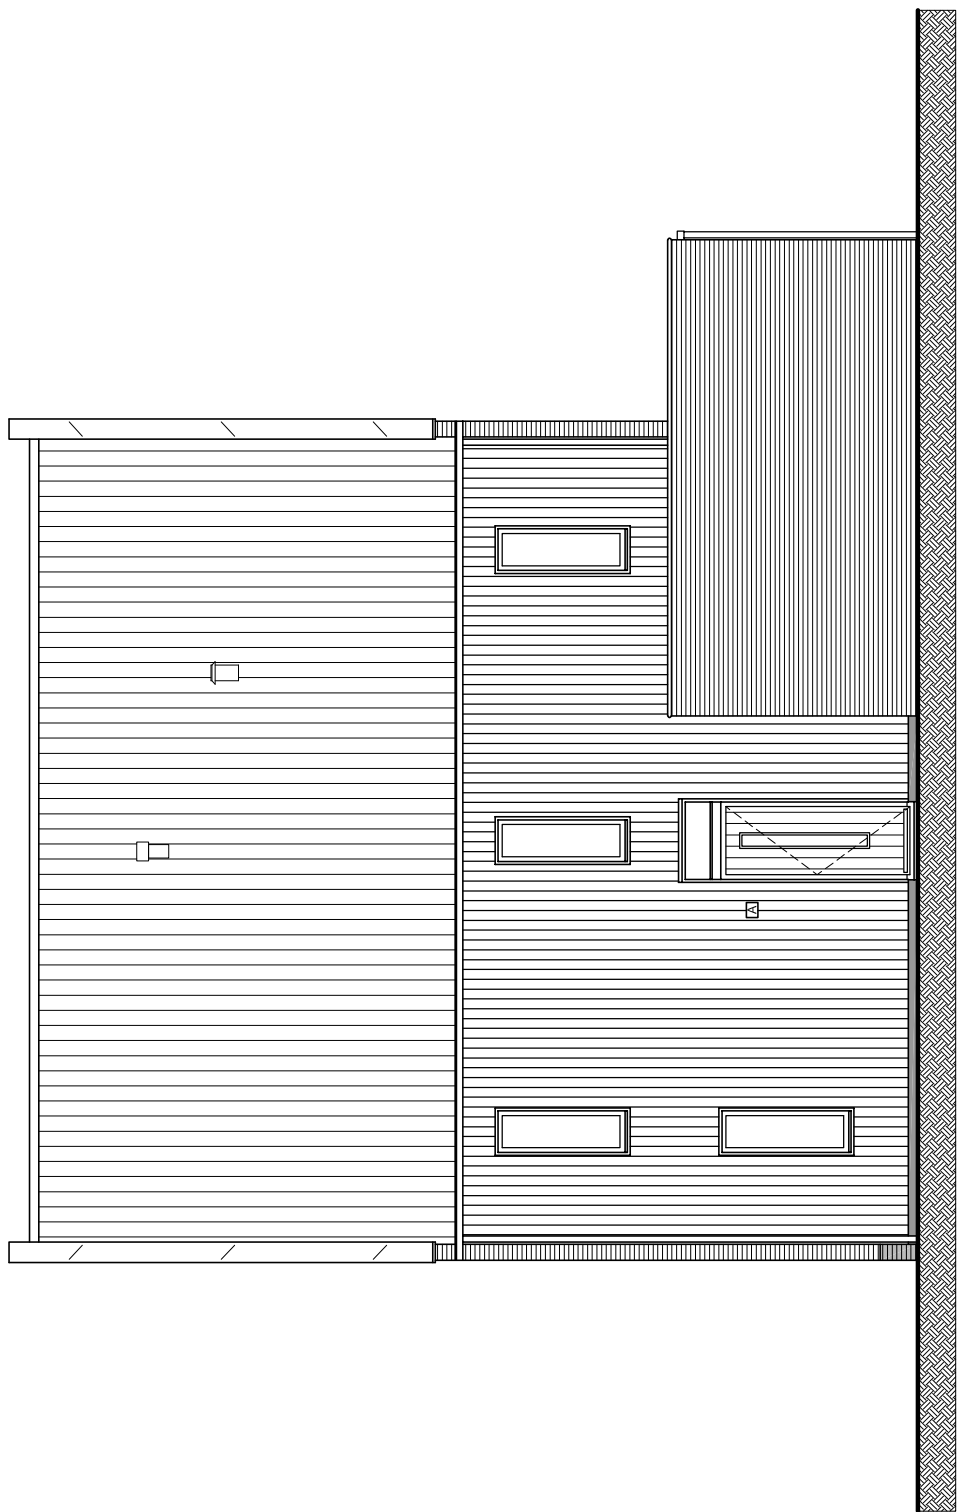


Rechterzijgevel
schaal 1:100
bouwnummer : 54

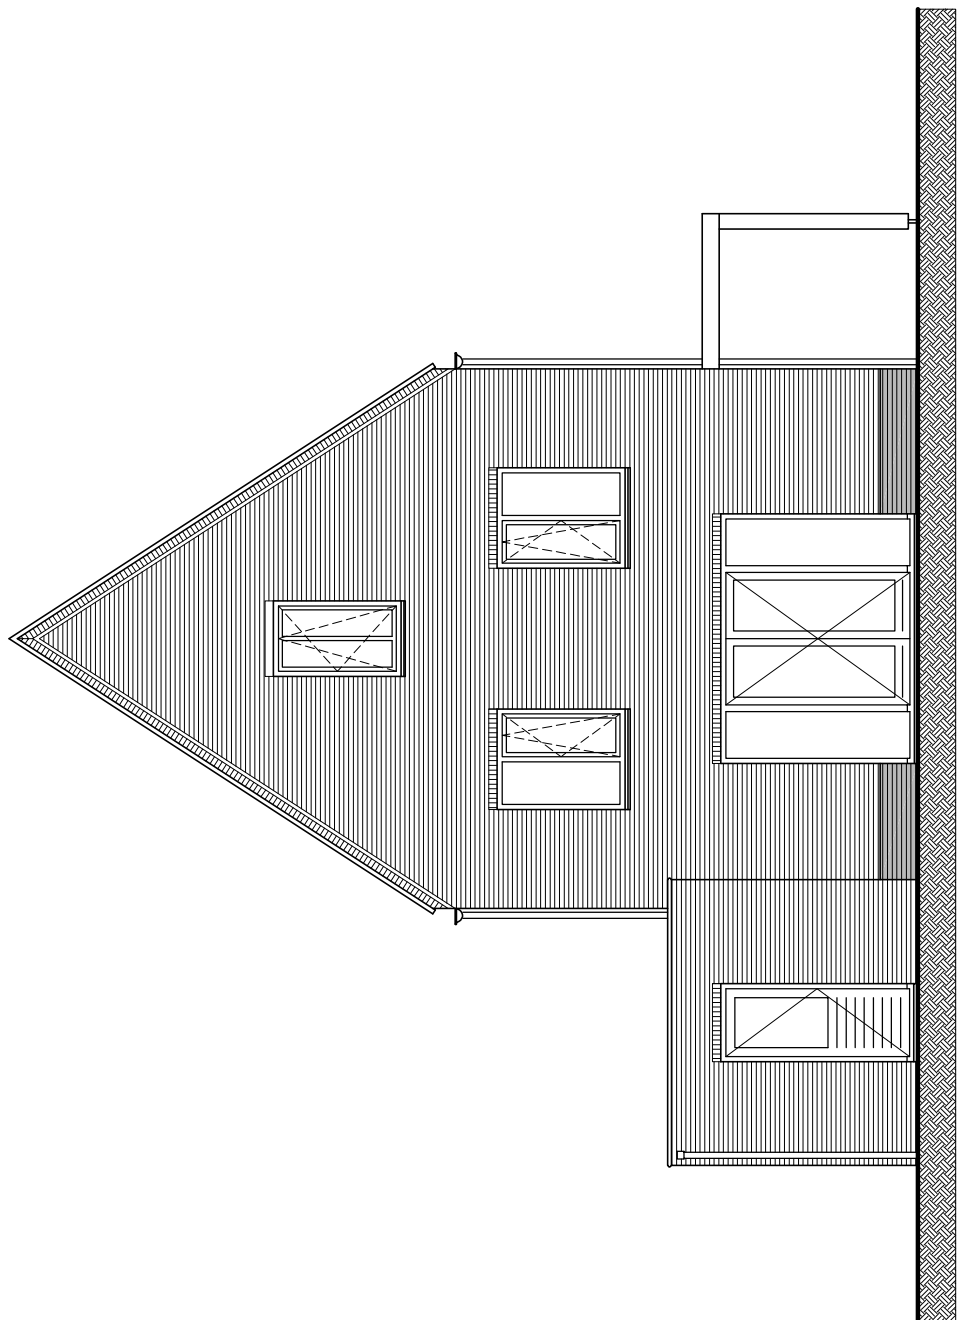

Achtergevel
schaal 1:100
bouwnummer : 54



Linkerzijgevel
schaal 1:100
bouwnummer : 54

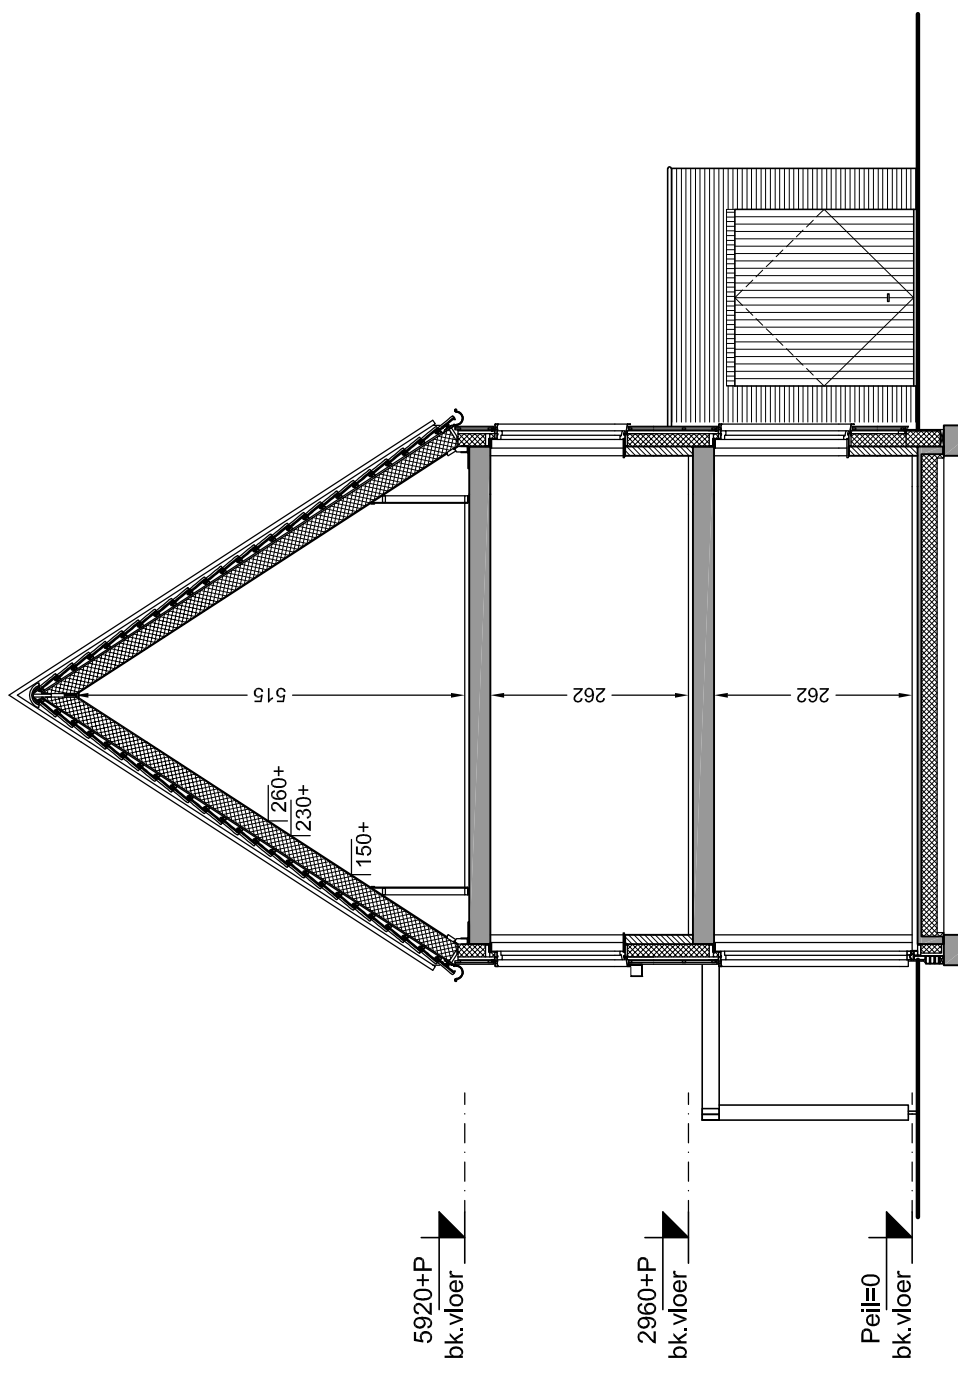


Doorsnede A7
schaal 1:100
bouwnummer : 54


Renvoel installatie

- Deurbel
- Beldrukker
- Wandlichtpunt
- Plafondlichtpunt
- Enkeelpolige schakelaar
- Wisselschakelaar
- Seriesschakelaar
- Wandcontactdoos enkakvoudig, geaard
- Wandcontactdoos tweevoudig, geaard
- Aansluitpunt omvormer pv-panelen
- Thermosstaat
- Centrale antenne-ntiching
- Loze leiding algemeen
- Rookmelder (aangesloten op het lichtnet)
- Alvoerpunt mechanische ventilatie
- Tevoeerpunt mechanische ventilatie
- Buutenkraan


- Opstelplaats wasmachine
- Opstelplaats wasdroger
- Opstelplaats warmtepomp
- Opstelplaats warmteerugwininstallatie
- Verdelr vloerverwarming
- Vloerverwarming
- Radiator
- Keuken / badkamer / elektra conform opgave
- opgave leverancier
- Kropluik
- Bovenkant vensterbank t.o.v. vloerplaf in mm
- Ventilatorrooster in gevel
- Lichtpunt op gevel

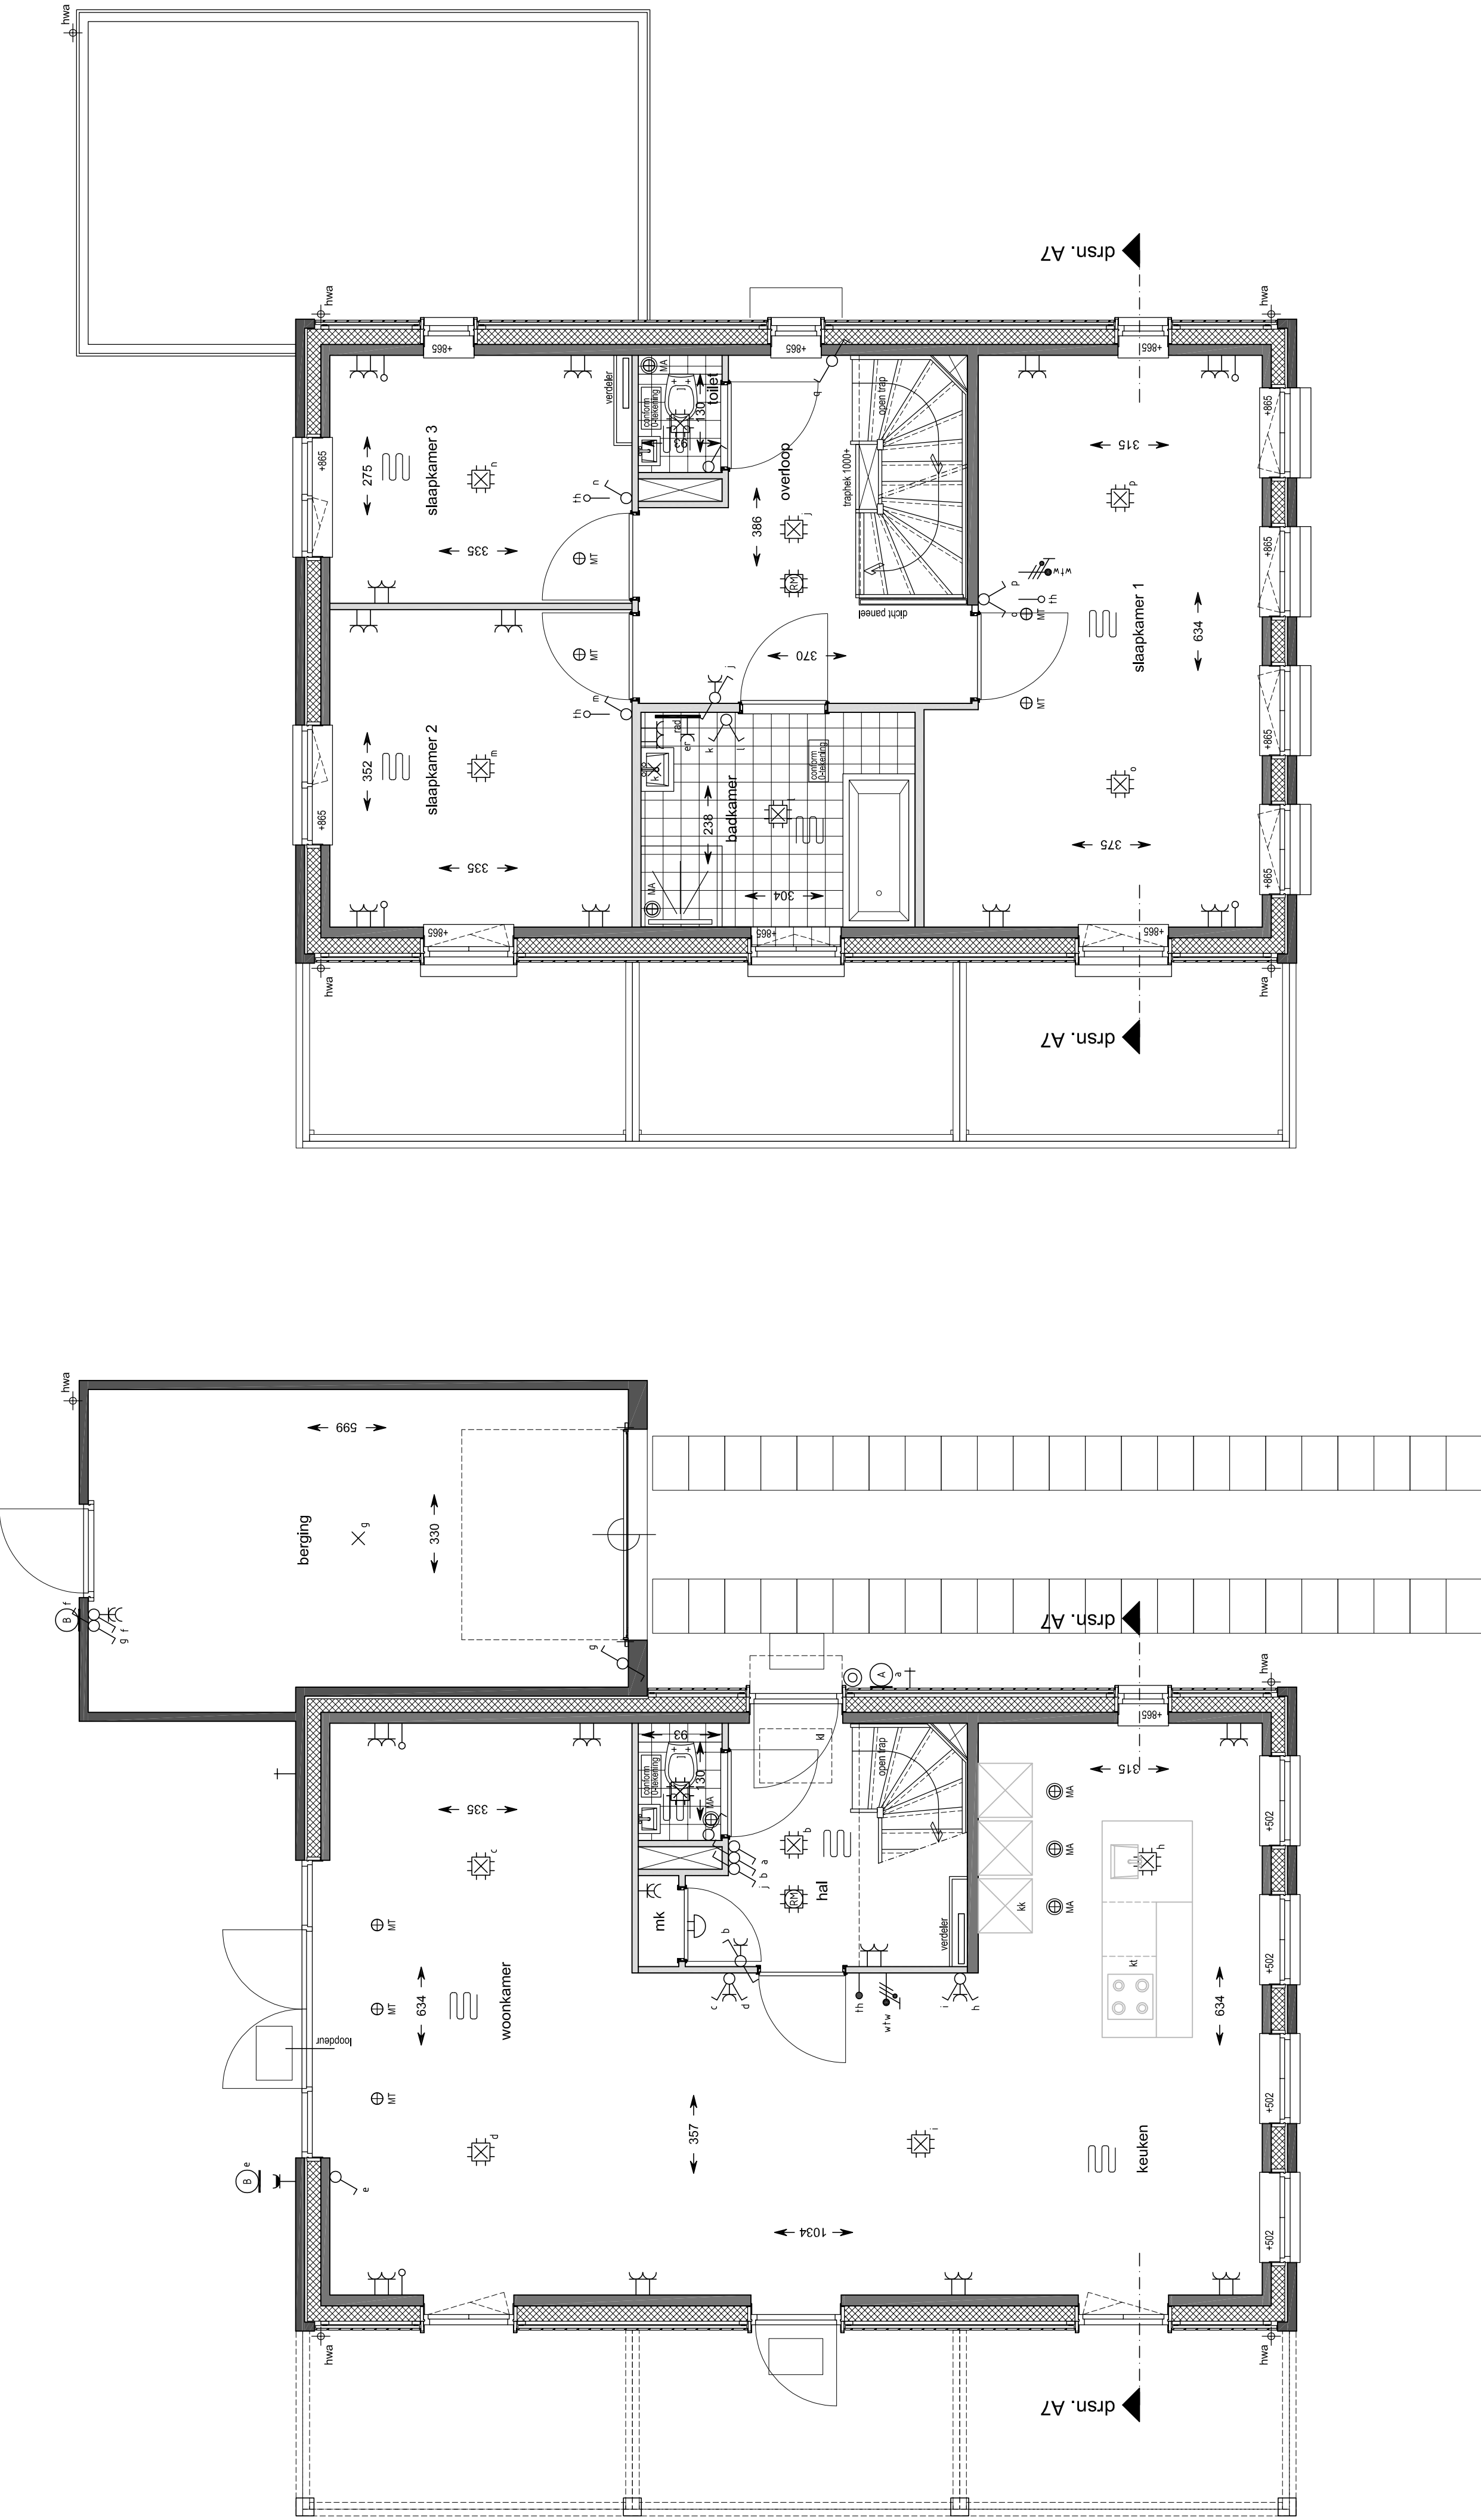

Begane grond
schaal 1:50
bouwnummer : 54

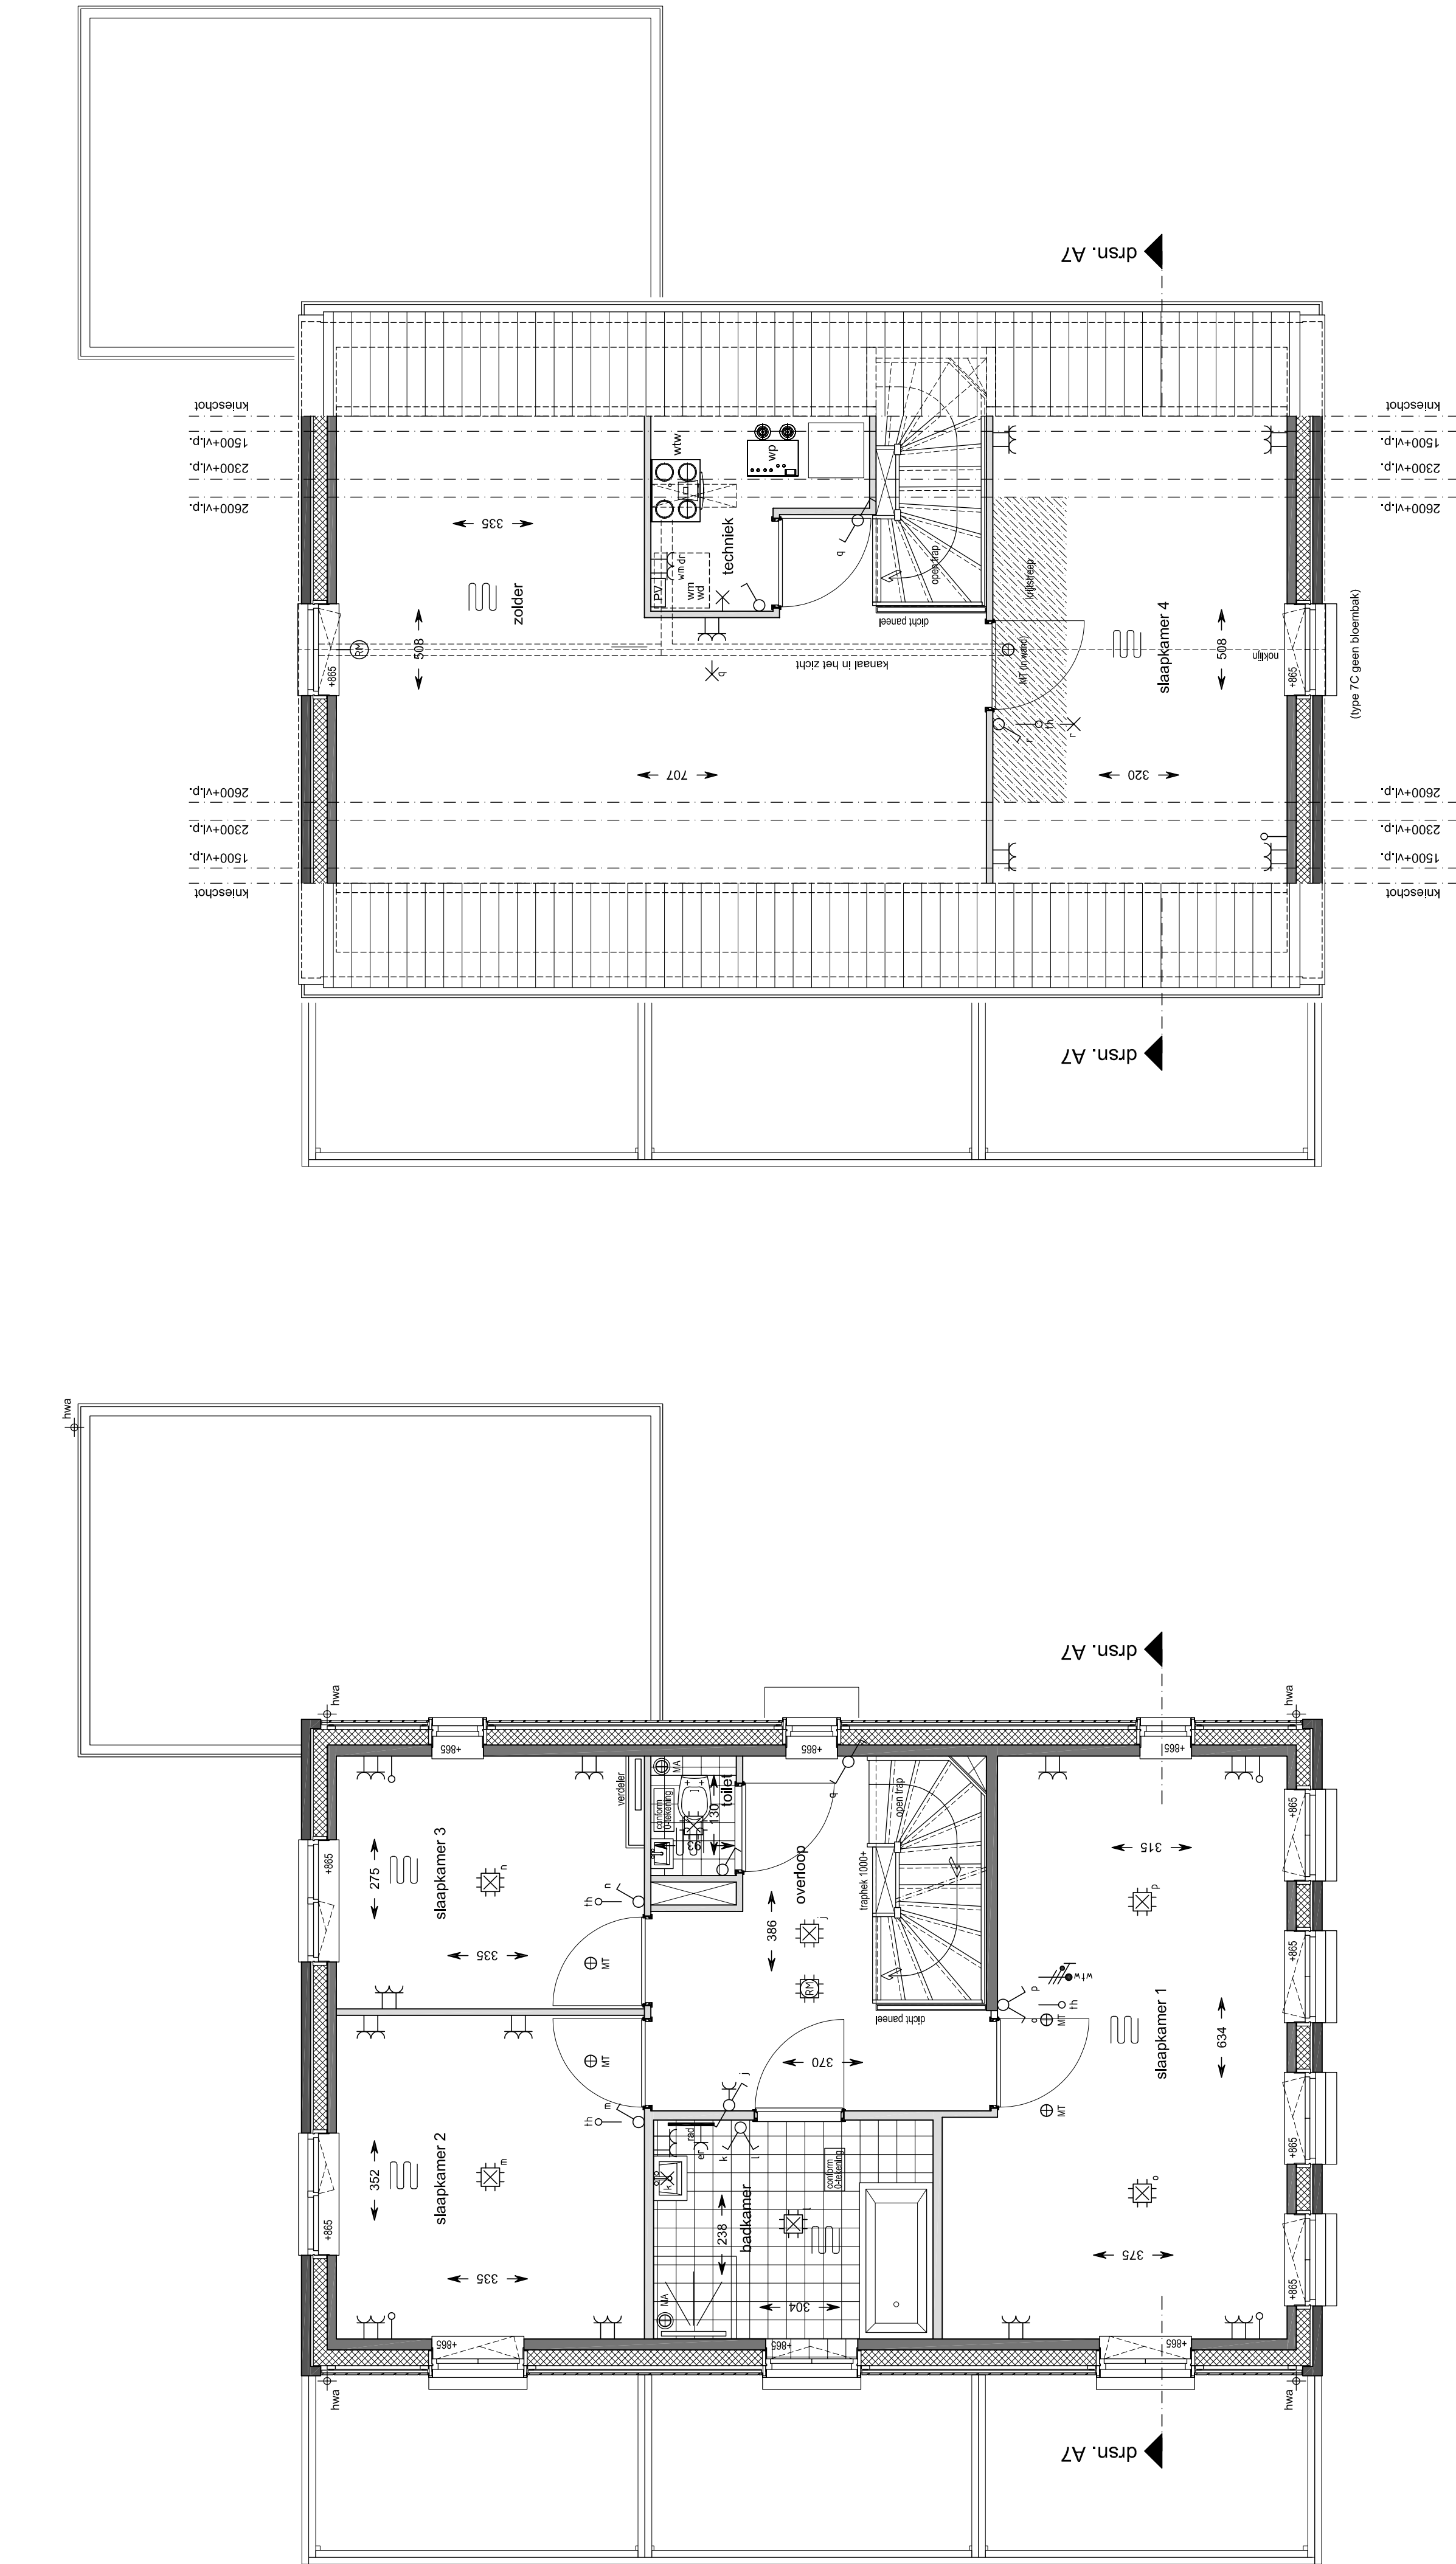

1e Verdieping
schaal 1:50
bouwnummer : 54

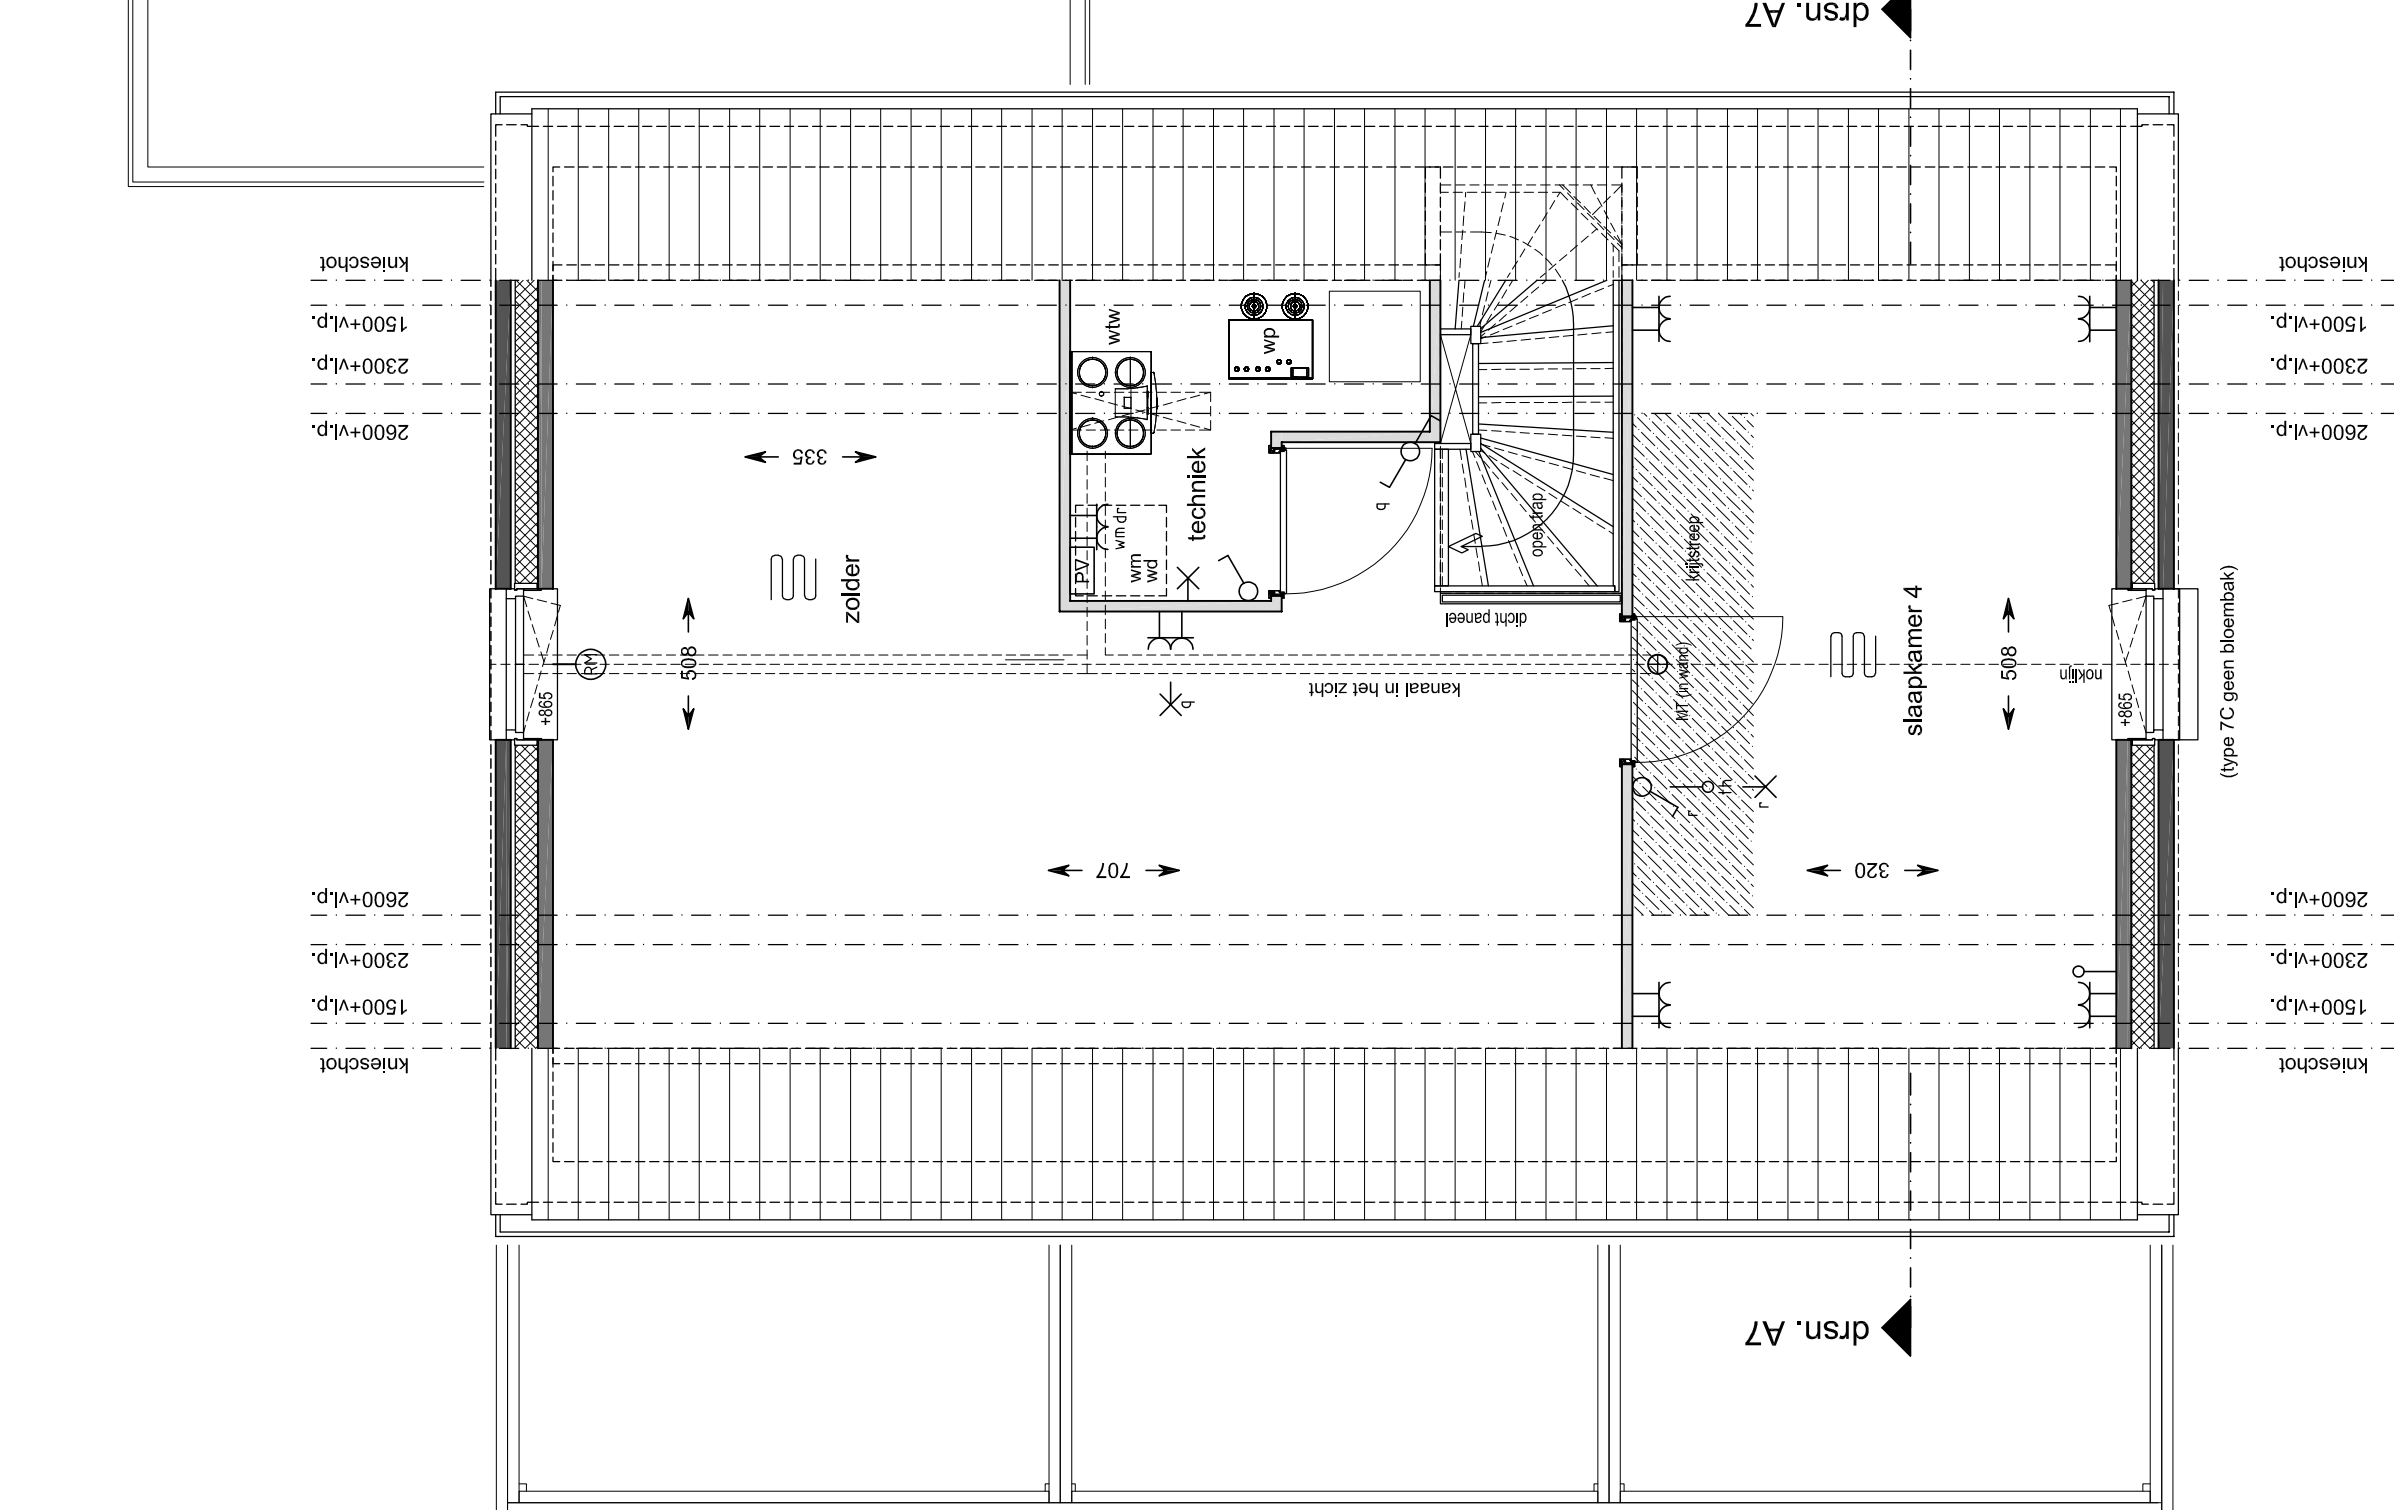

2e Verdieping
schaal 1:50
bouwnummer : 54



Situatie
schaal 1:1000