


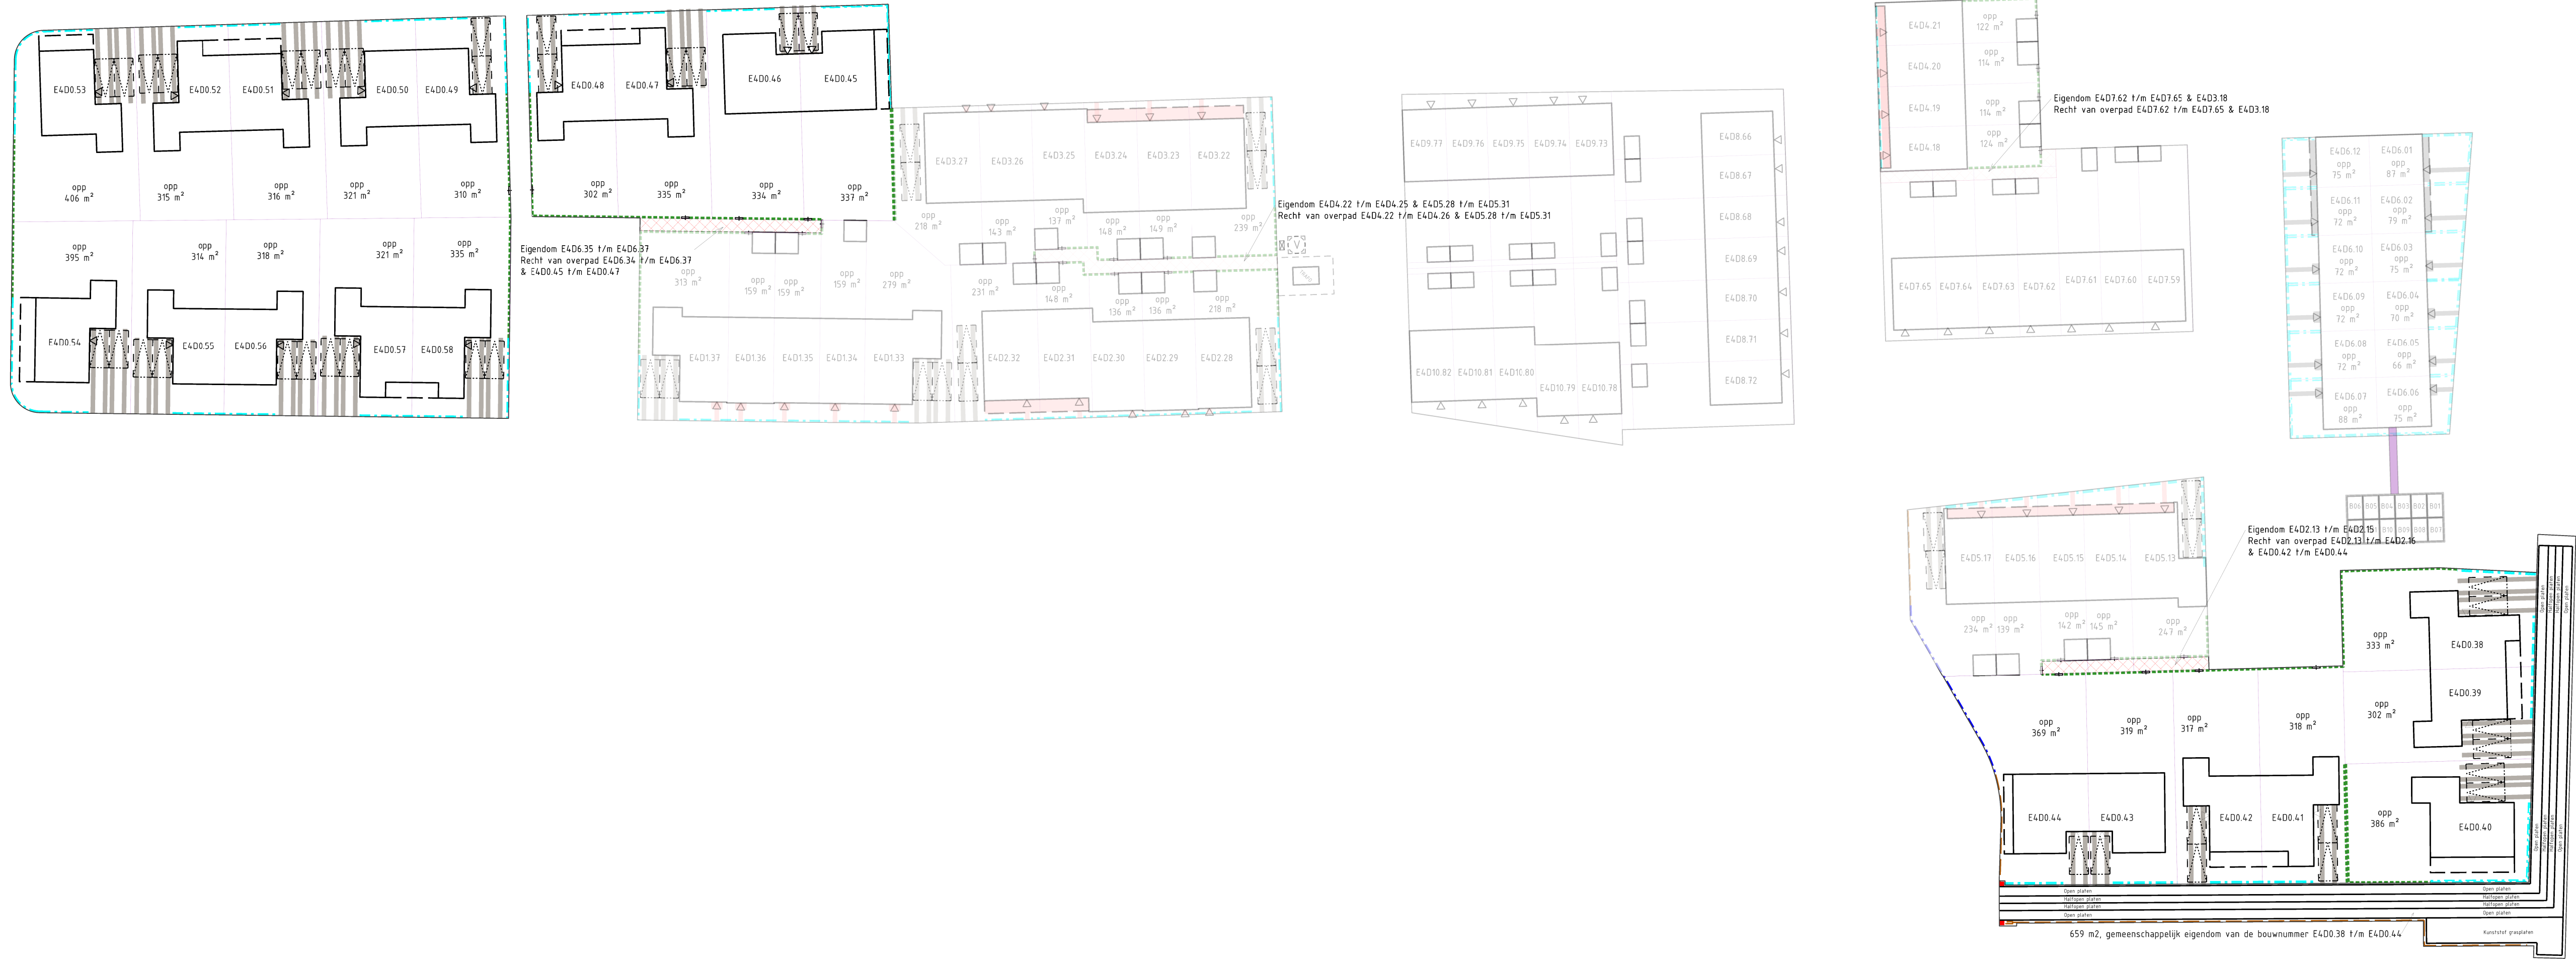

- Legenda
- △ Voordeur woning (indicatief)
 - Kavelgrens
 - Gebouwcontour
 - == Veldesdoornhaag, hoogte 0,80 m
 - - - Hedera op rastermat, hoogte 1,80 m
 - - - Schapenhekwerk, hoogte 1 m
 - - - Schapenhekwerk, hoogte 2 m
 - Gemetselde poer (0,66x0,66 m, hoogte 1,5 m)
 - Poort
 - Parkeerplaats op eigen terrein, voorzien van 2 rijen tegels 40 x 60 cm
 - Bestrating van tegels 30 x 30 cm
 - Bestrating van betonstraatstenen
 - Recht van overpad, achterpad voorzien van tegels 30 x 30 cm

0 5 10 15 20 25 m



Revisie:	Nummer:	Datum:	Door:	Wijziging:
2	18-05-2022	MD	Extra poorten, perceeloppervlakken, recht van overpad	
3	07-06-2022	MD	Meldoorhaag vervangen door Veldoorhaag	
4	15-06-2022	MD	Diepte tuinen toegevoegd	
5	27-06-2022	MD	kleine aanpassingen	

Project:	Ontwikkeling Hoef en Haag			
Onderdeel:	Juridische tekening De Erven 4D bnr 38 t/m 58			
Opdrachtgever:	Hoef en Haag CV			

Formaat:	A2+	Projectnummer:	2017112	Tekeningnummer:		Revisie:	
Schaal:	1500	Bestek:	-	2017112-46		5	
Opsteller:	M. van Dalen	Status:	DEFINITIEF				
Controle:	E. Witjes						