




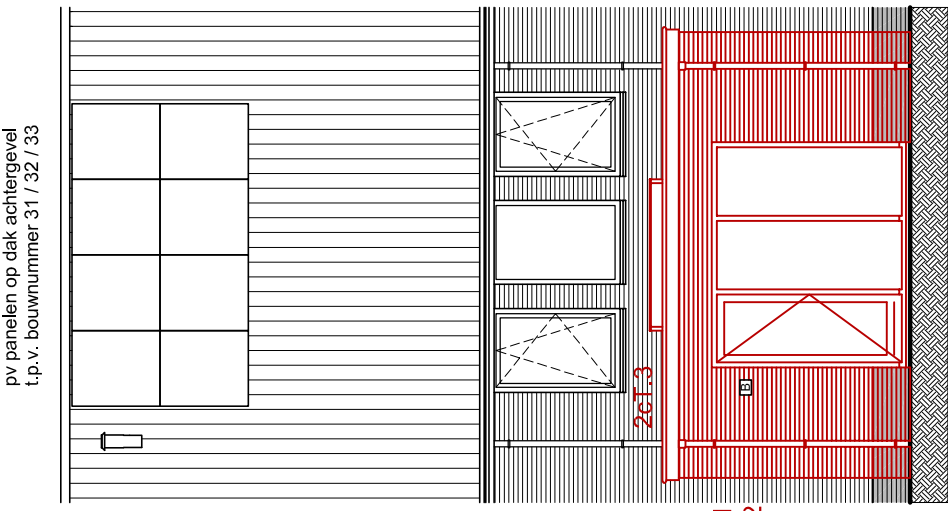


Achtergevel
schaal 1:100
Optie 2cT.1: uitbouw 1,20 m
Optie 2cT.2: uitbouw 2,40 m
Optie 2cT.3: lichtstraat in optie uitbouw 2,40 m

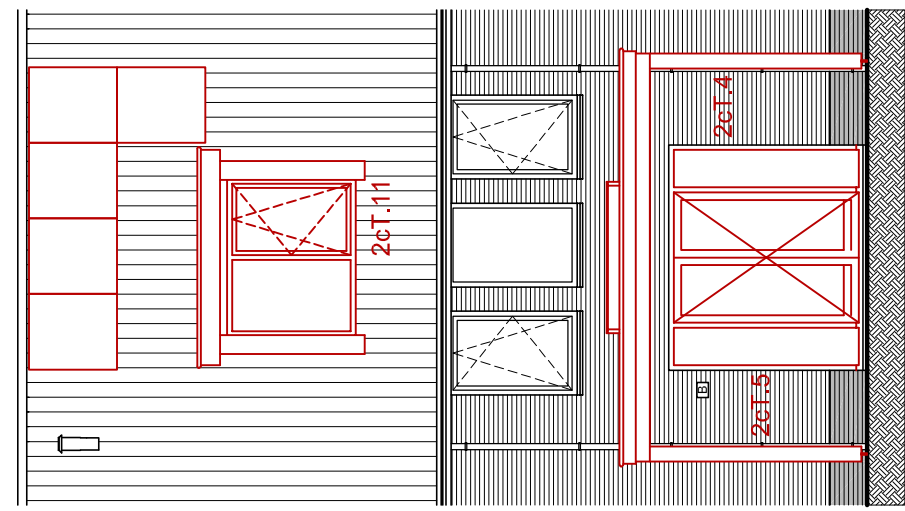


Achtergevel
schaal 1:100
Optie 2cT.4: veranda 2,40m + lichtstraat
Optie 2cT.5: dubbele deuren achtergevel
Optie 2cT.11: dakkapel achtergevel

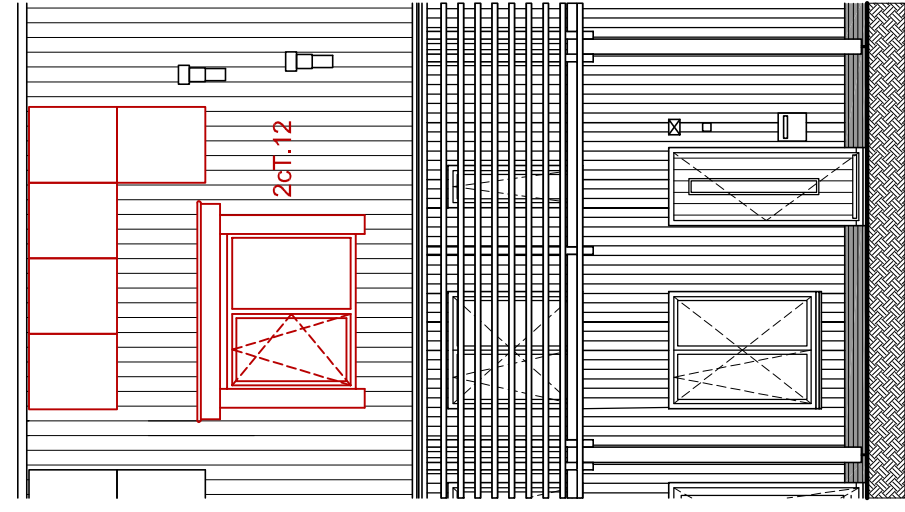


Voorgevel
schaal 1:100
Optie 2cT.12: dakkapel voorgevel

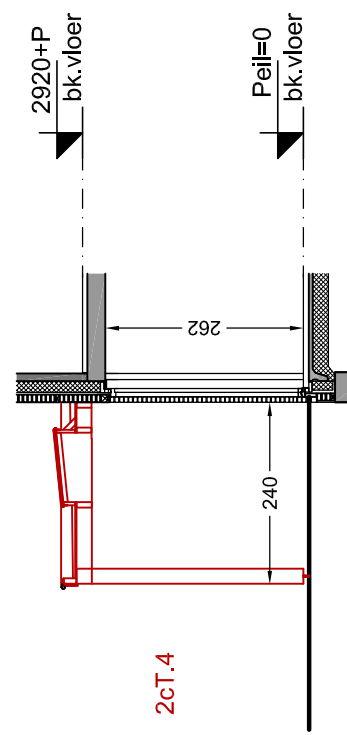

Doorsnede E2
schaal 1:100
Optie 2cT.4: veranda 2,40m + lichtstraat

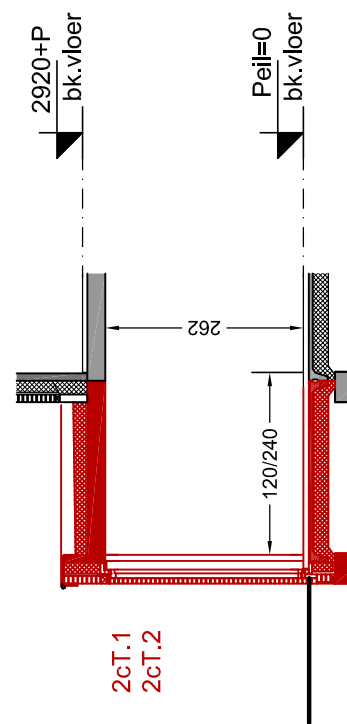

Doorsnede F2
schaal 1:100
Optie 2cT.1: uitbouw 1,20 m
Optie 2cT.2: uitbouw 2,40 m

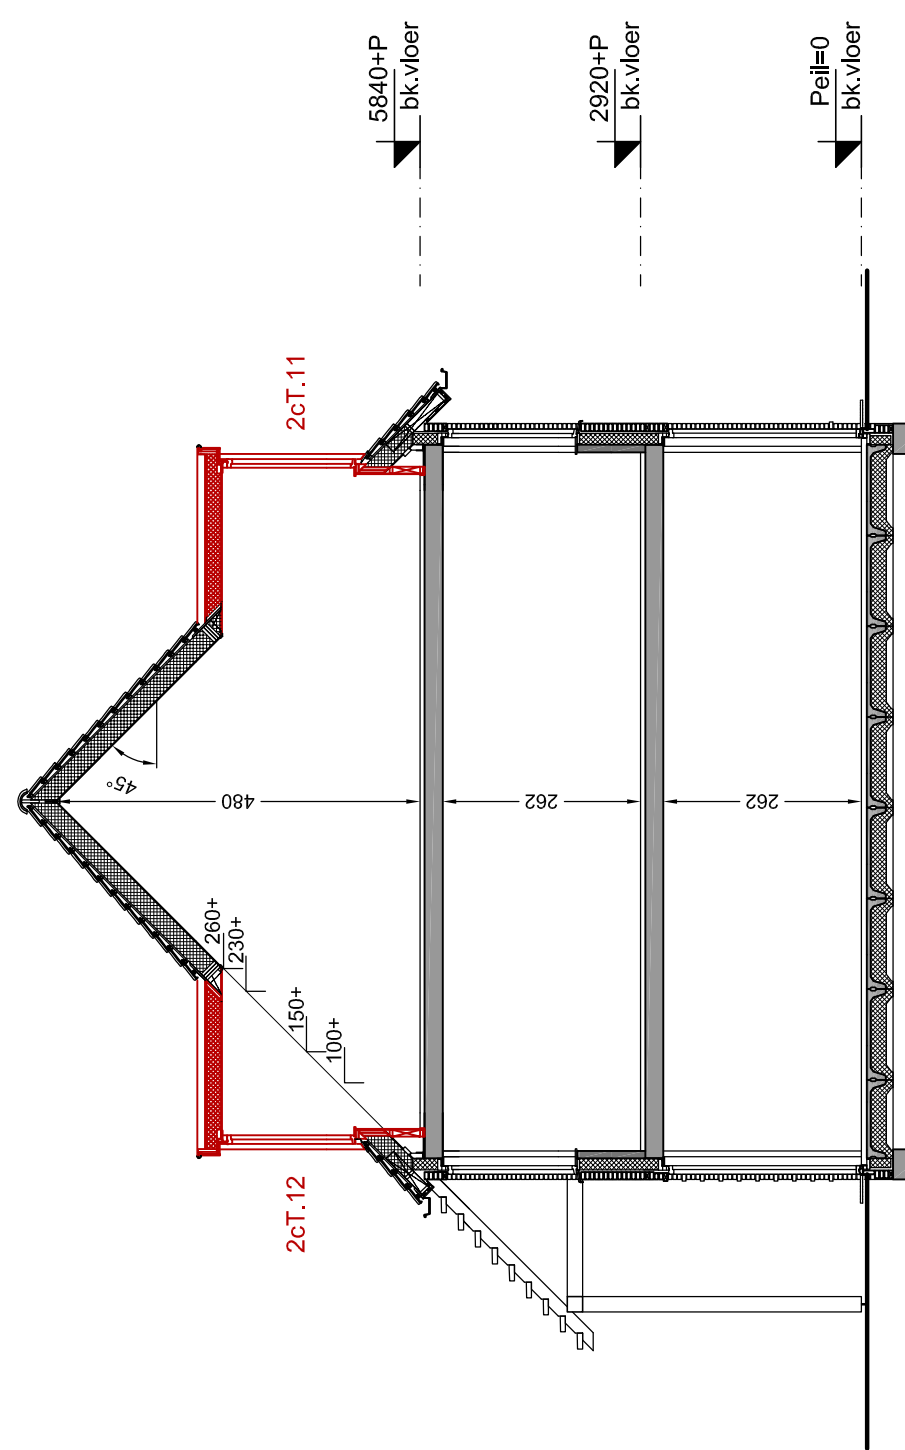

Doorsnede H2
schaal 1:100
Optie 2cT.11: dakkapel achtergevel
Optie 2cT.12: dakkapel voorgevel






Renvooi installatie


- Deurbel
- Bedrukker
- Veranderlichtpunt
- Plafondlichtpunt
- Eenheidsgeregeld schakelaar
- Wisselschakelaar
- Serieel schakelaar
- Wandcontactdoos enkelvoudig, geaard
- Wandcontactdoos tweevoudig, geaard
- Aansluitpunt omvormer p-panelen
- Thermostaat
- Centrale antenne-afzender
- Loze leiding algemeen
- Rookmelder (aangelsloten op het lichtnet)
- Afvoerpunt mechanische ventilatie
- Toevoerpunt mechanische ventilatie
- Buiterkran

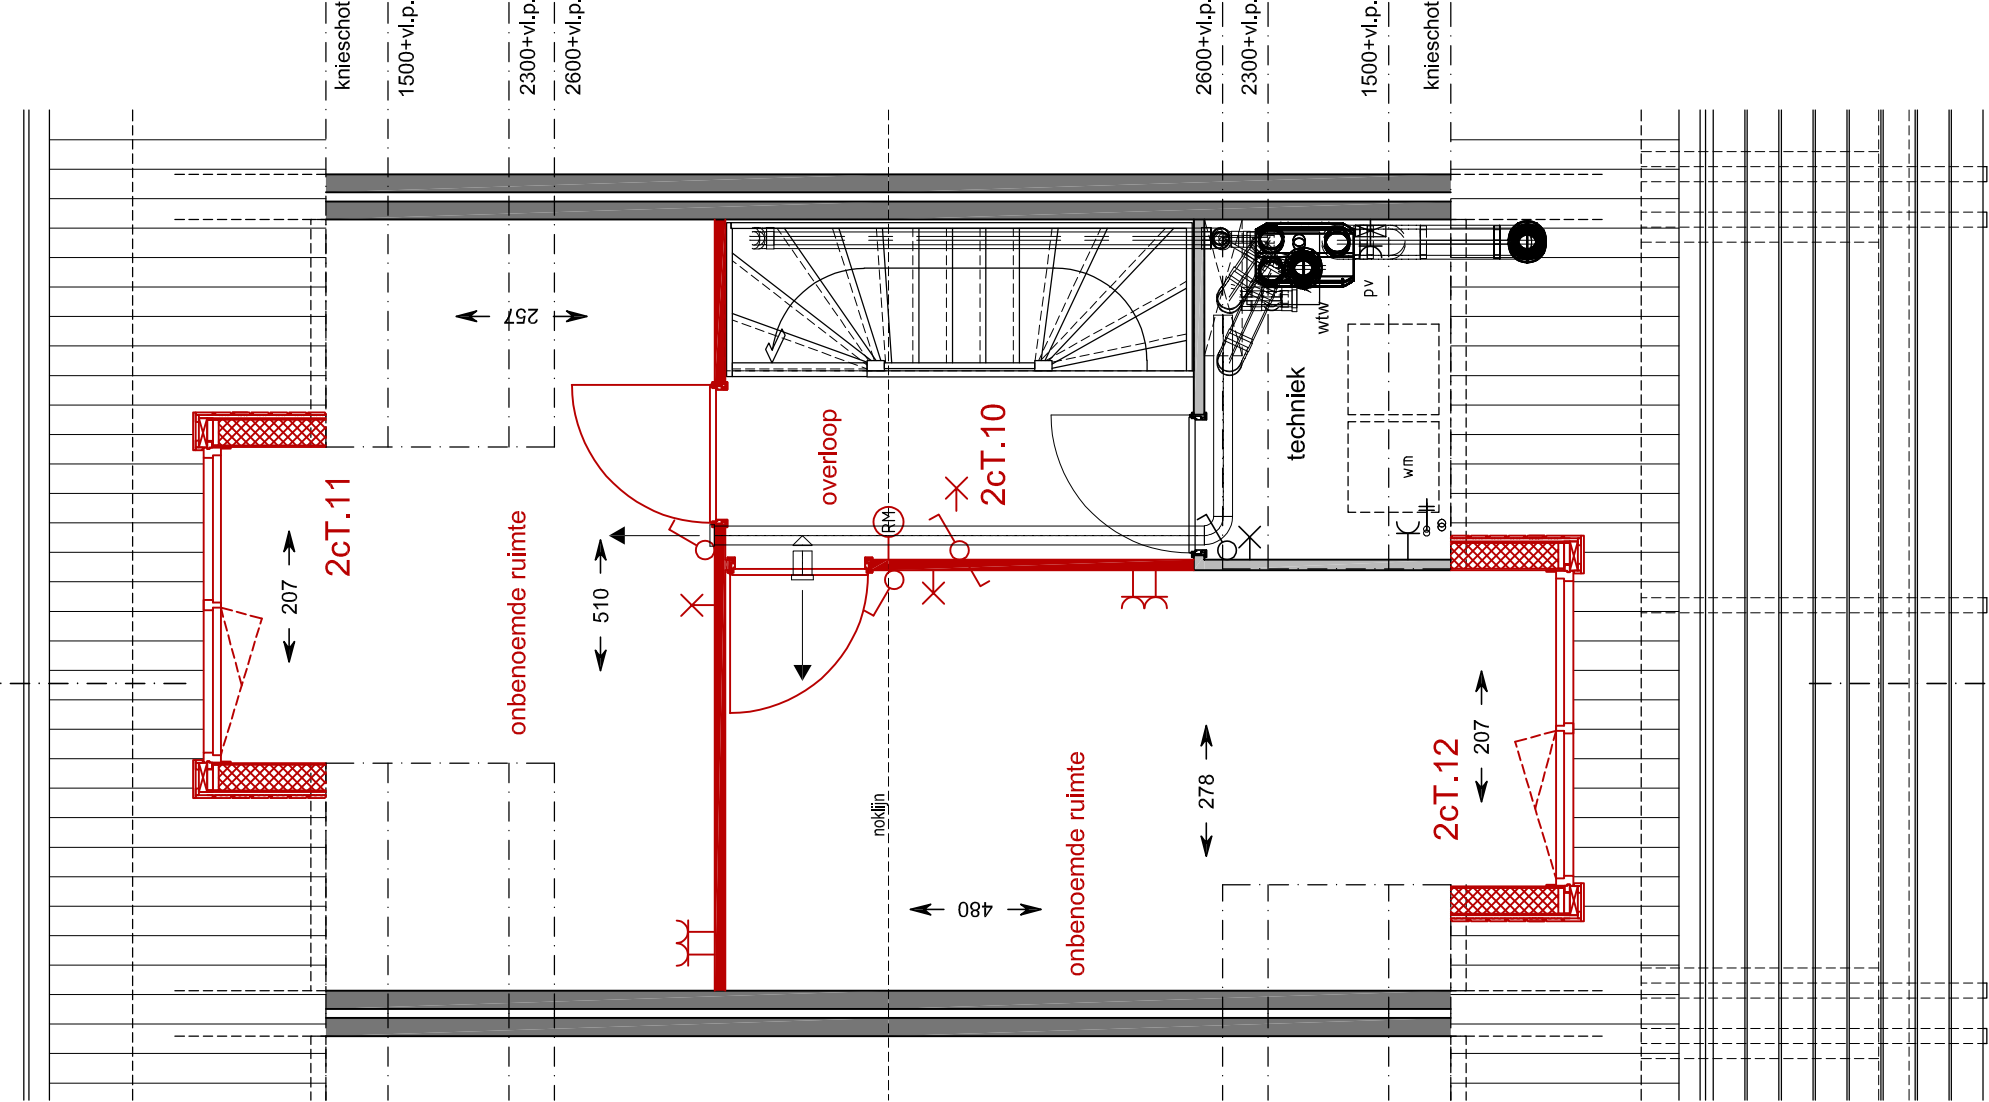


2e Verdieping
schaal 1:50
Bouwnummer gekend : 18 / 19 / 31 / 32 / 33
Bouwnummer gespiegeld : 14 / 15
Optie 2cT.10: indeling zolderverdieping 2 ruimtes
Optie 2cT.11: dakkapel achtergevel
Optie 2cT.12: dakkapel voorgevel

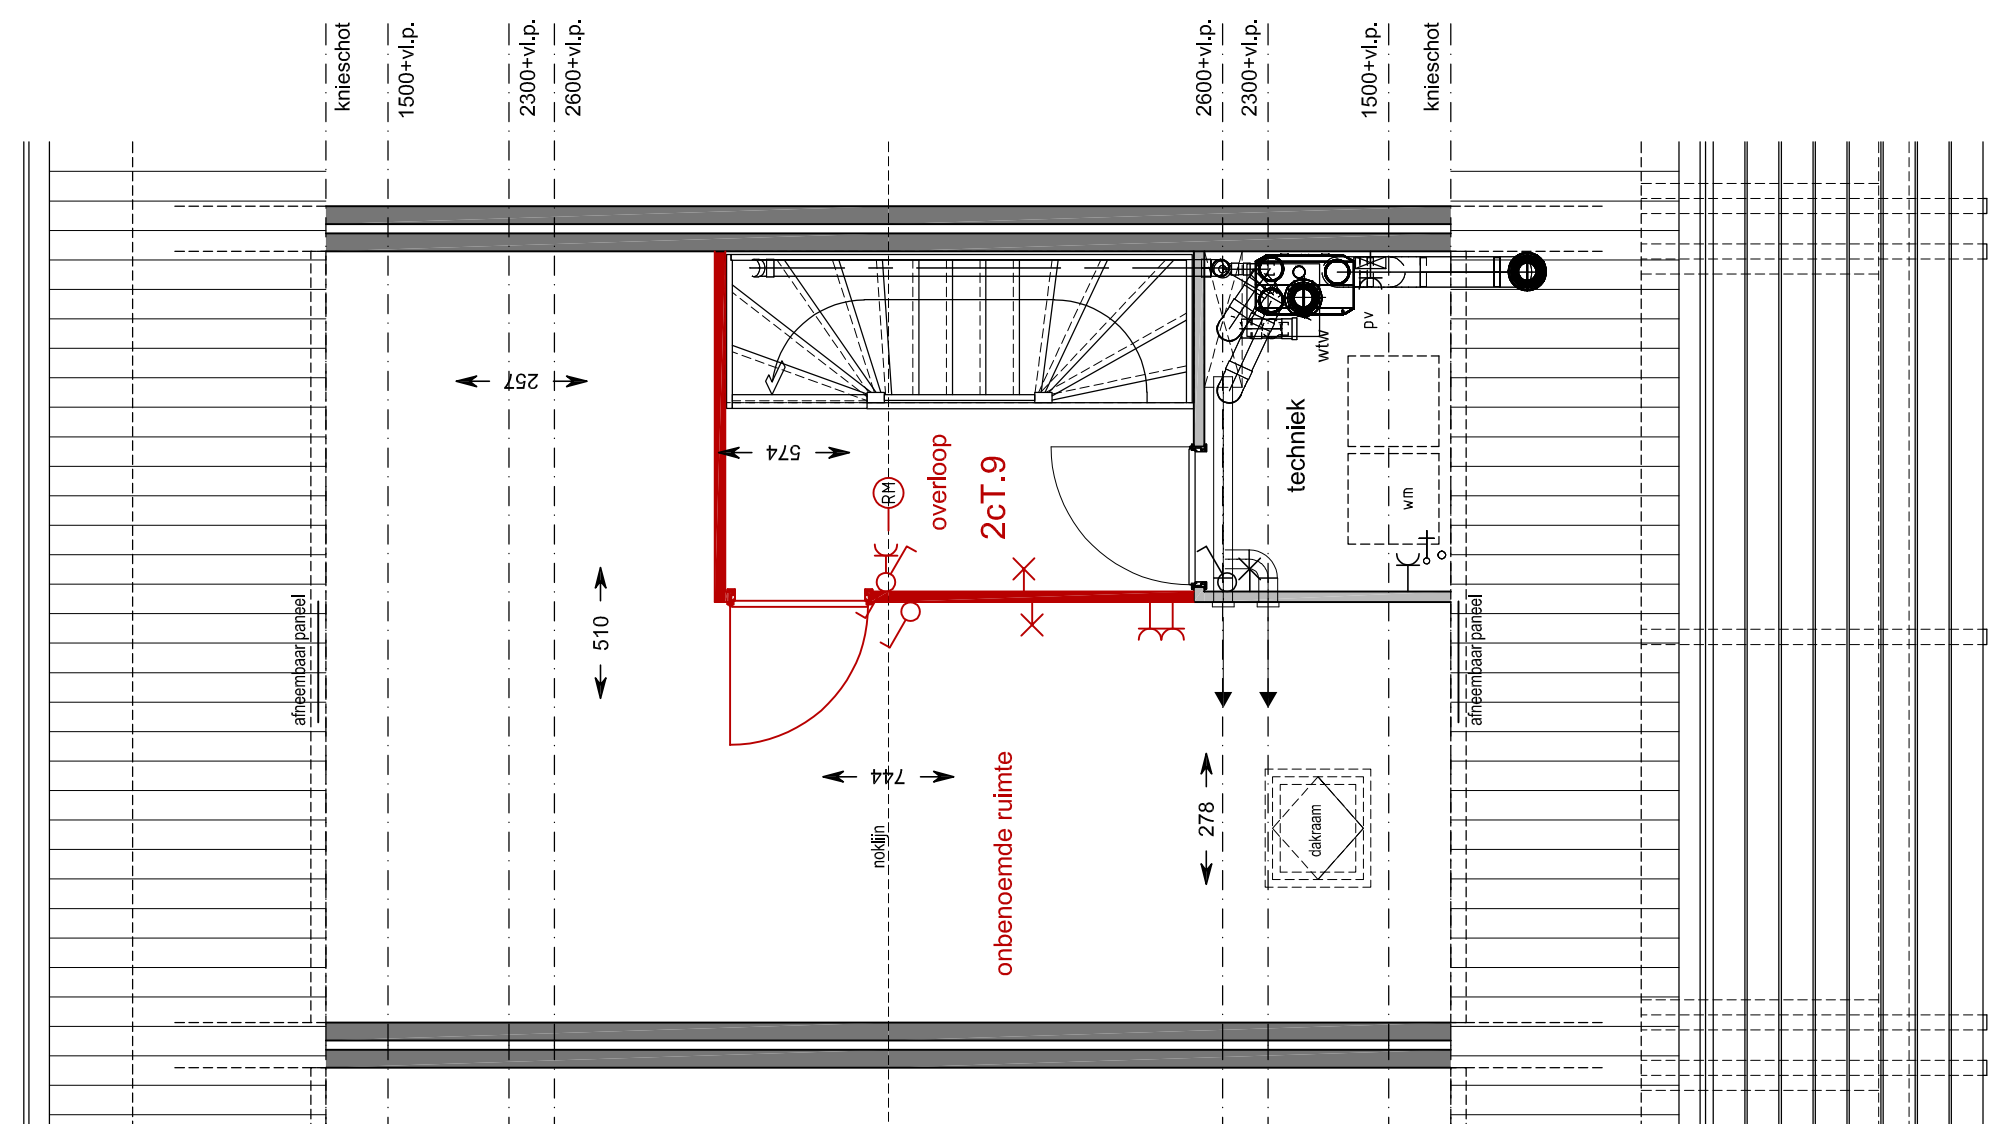


2e Verdieping
schaal 1:50
Bouwnummer gekend : 18 / 19 / 31 / 32 / 33
Bouwnummer gespiegeld : 14 / 15
Optie 2cT.9: indeling zolderverdieping 1 ruimte

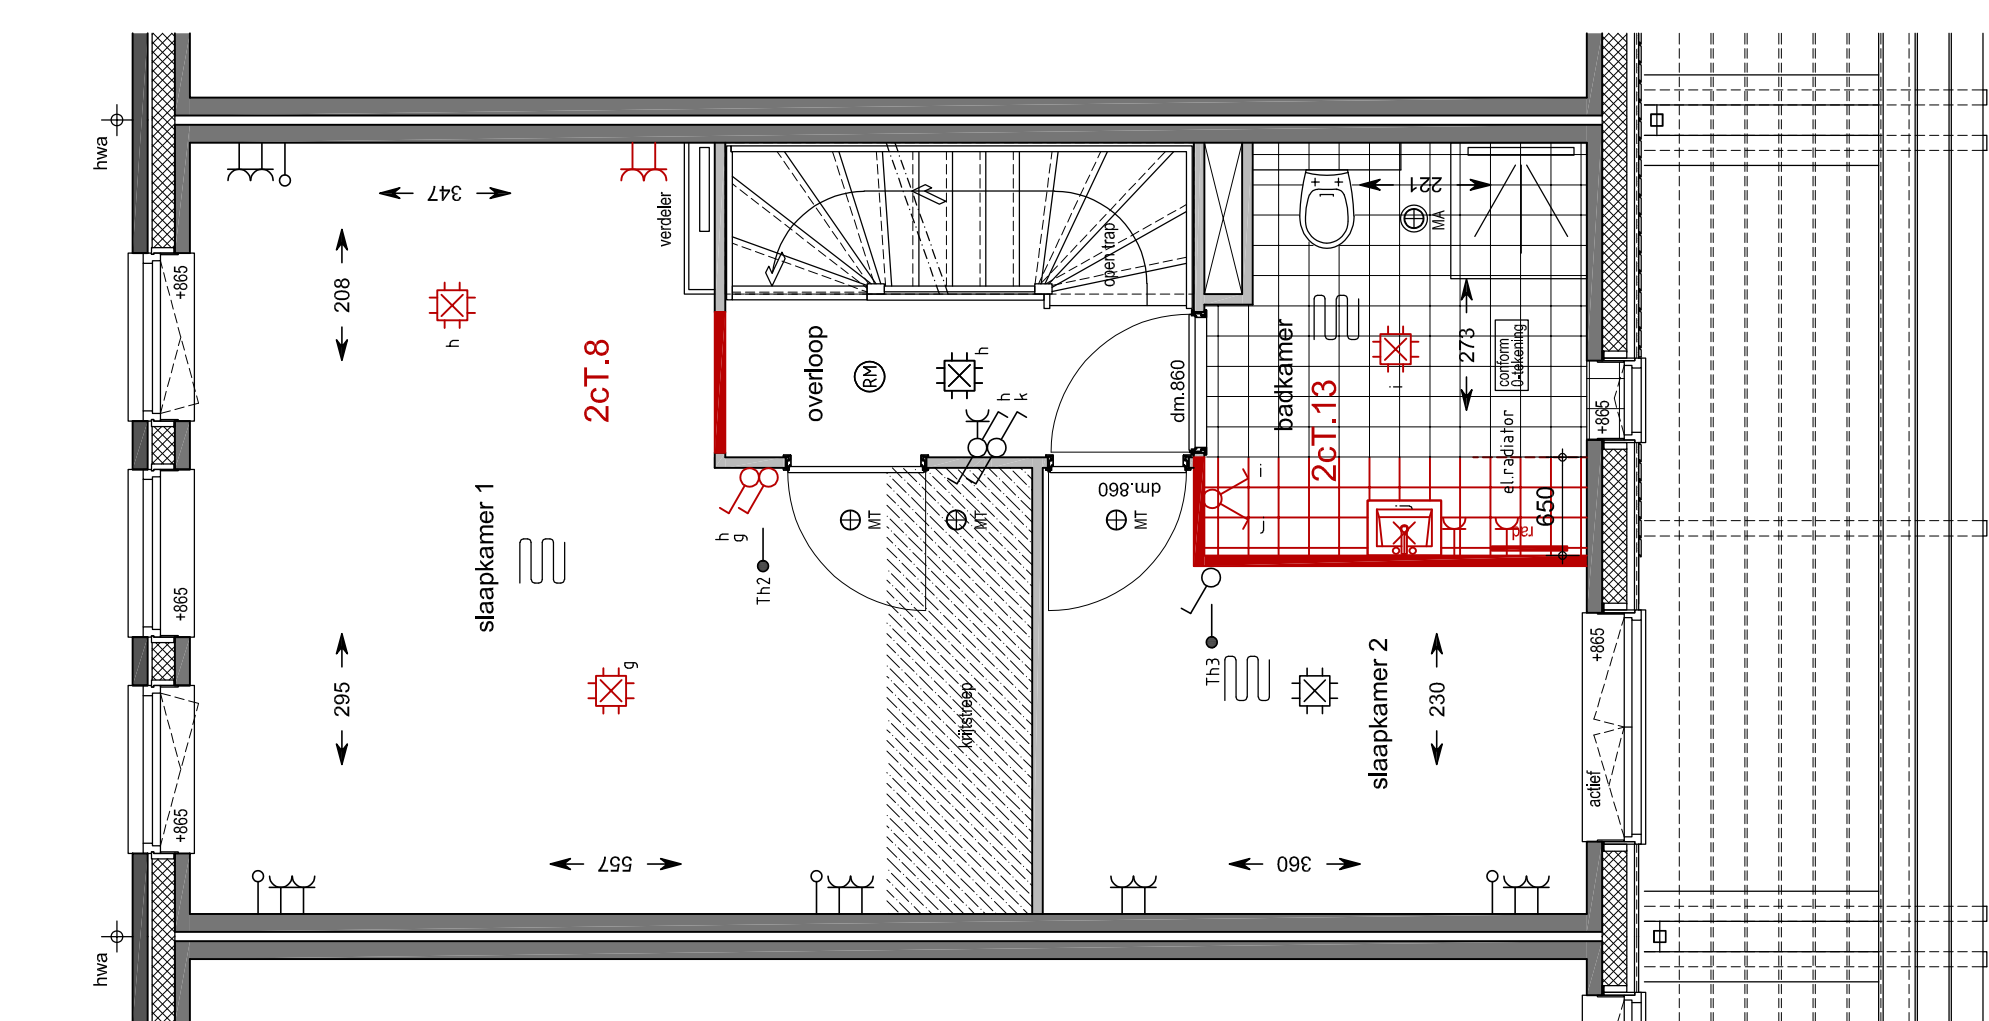


1e Verdieping
schaal 1:50
Bouwnummer gekend : 18 / 19 / 31 / 32 / 33
Bouwnummer gespiegeld : 14 / 15
Optie 2cT.8: slaapkamer 1 en 3 samenvoegen
Optie 2cT.13: vergroten badkamer

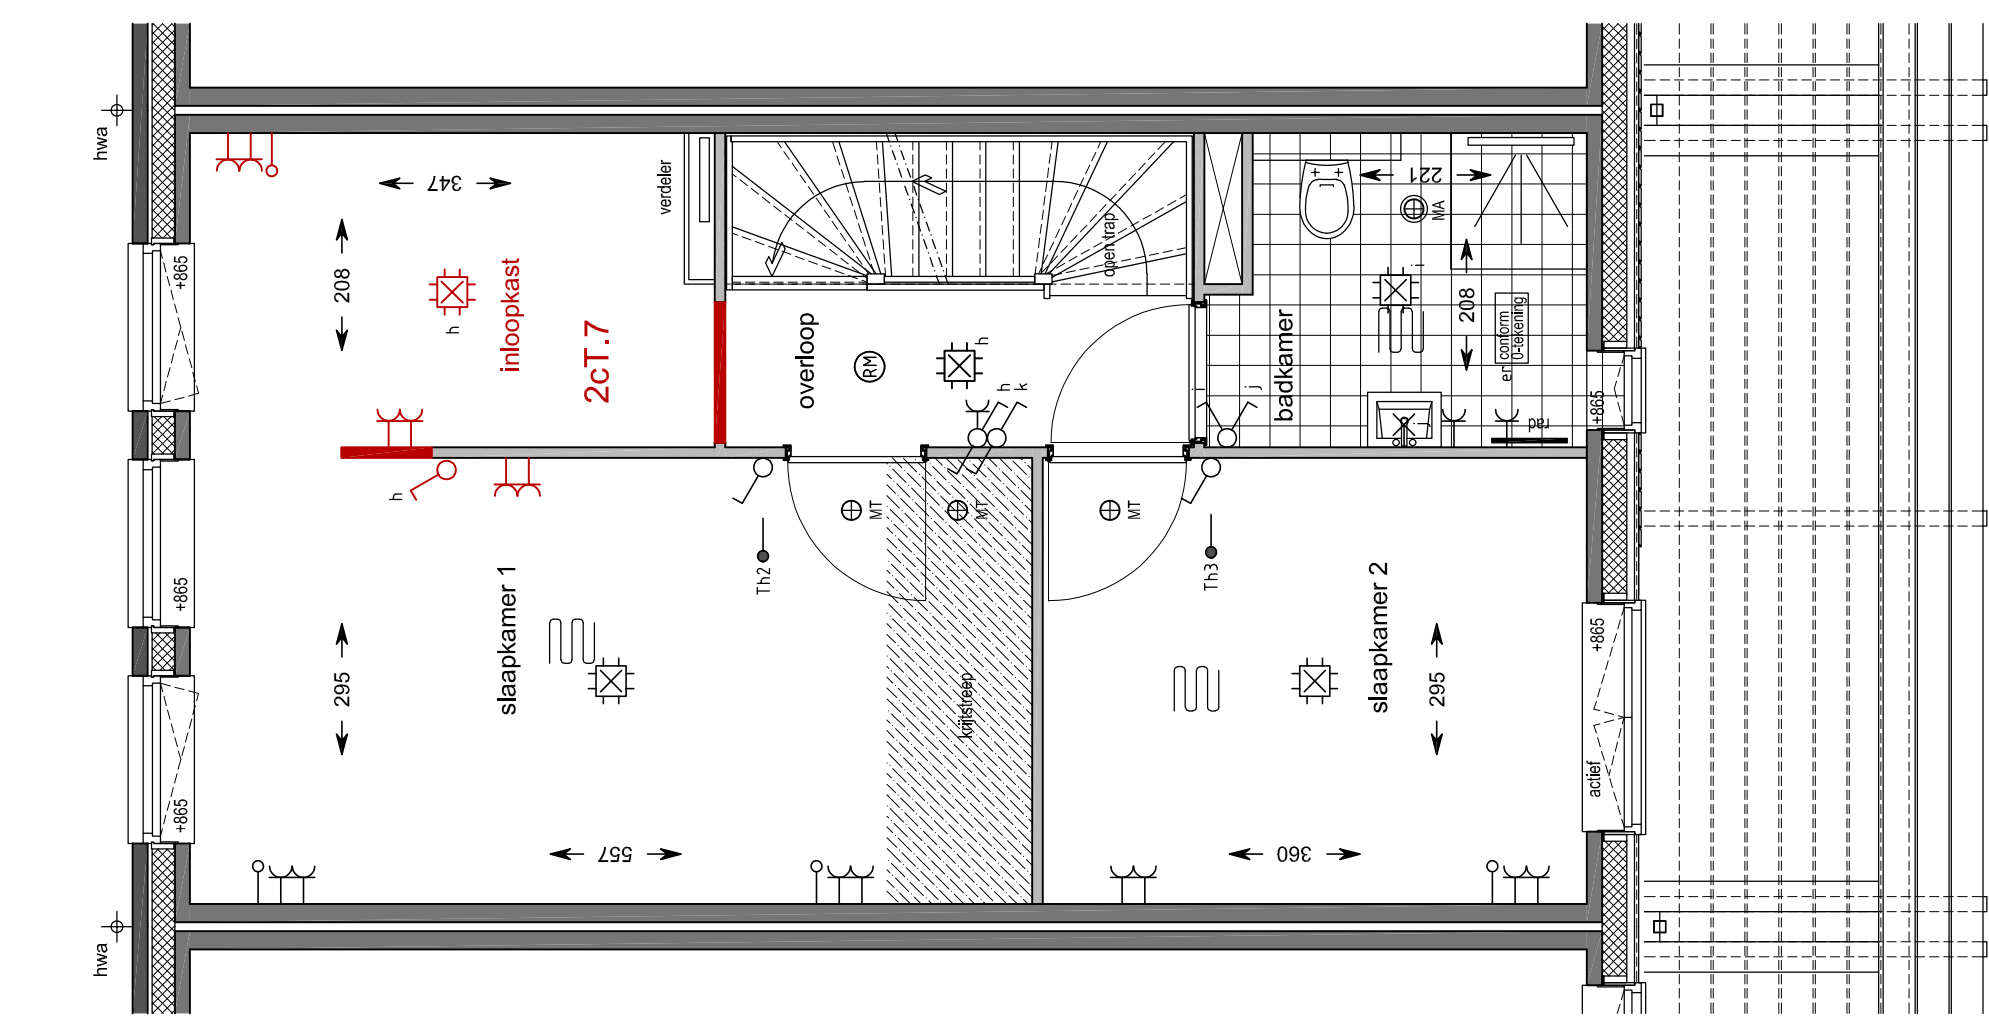


1e Verdieping
schaal 1:50
Bouwnummer gekend : 18 / 19 / 31 / 32 / 33
Bouwnummer gespiegeld : 14 / 15
Optie 2cT.7: inloopkast i.p.v. slaapkamer 3

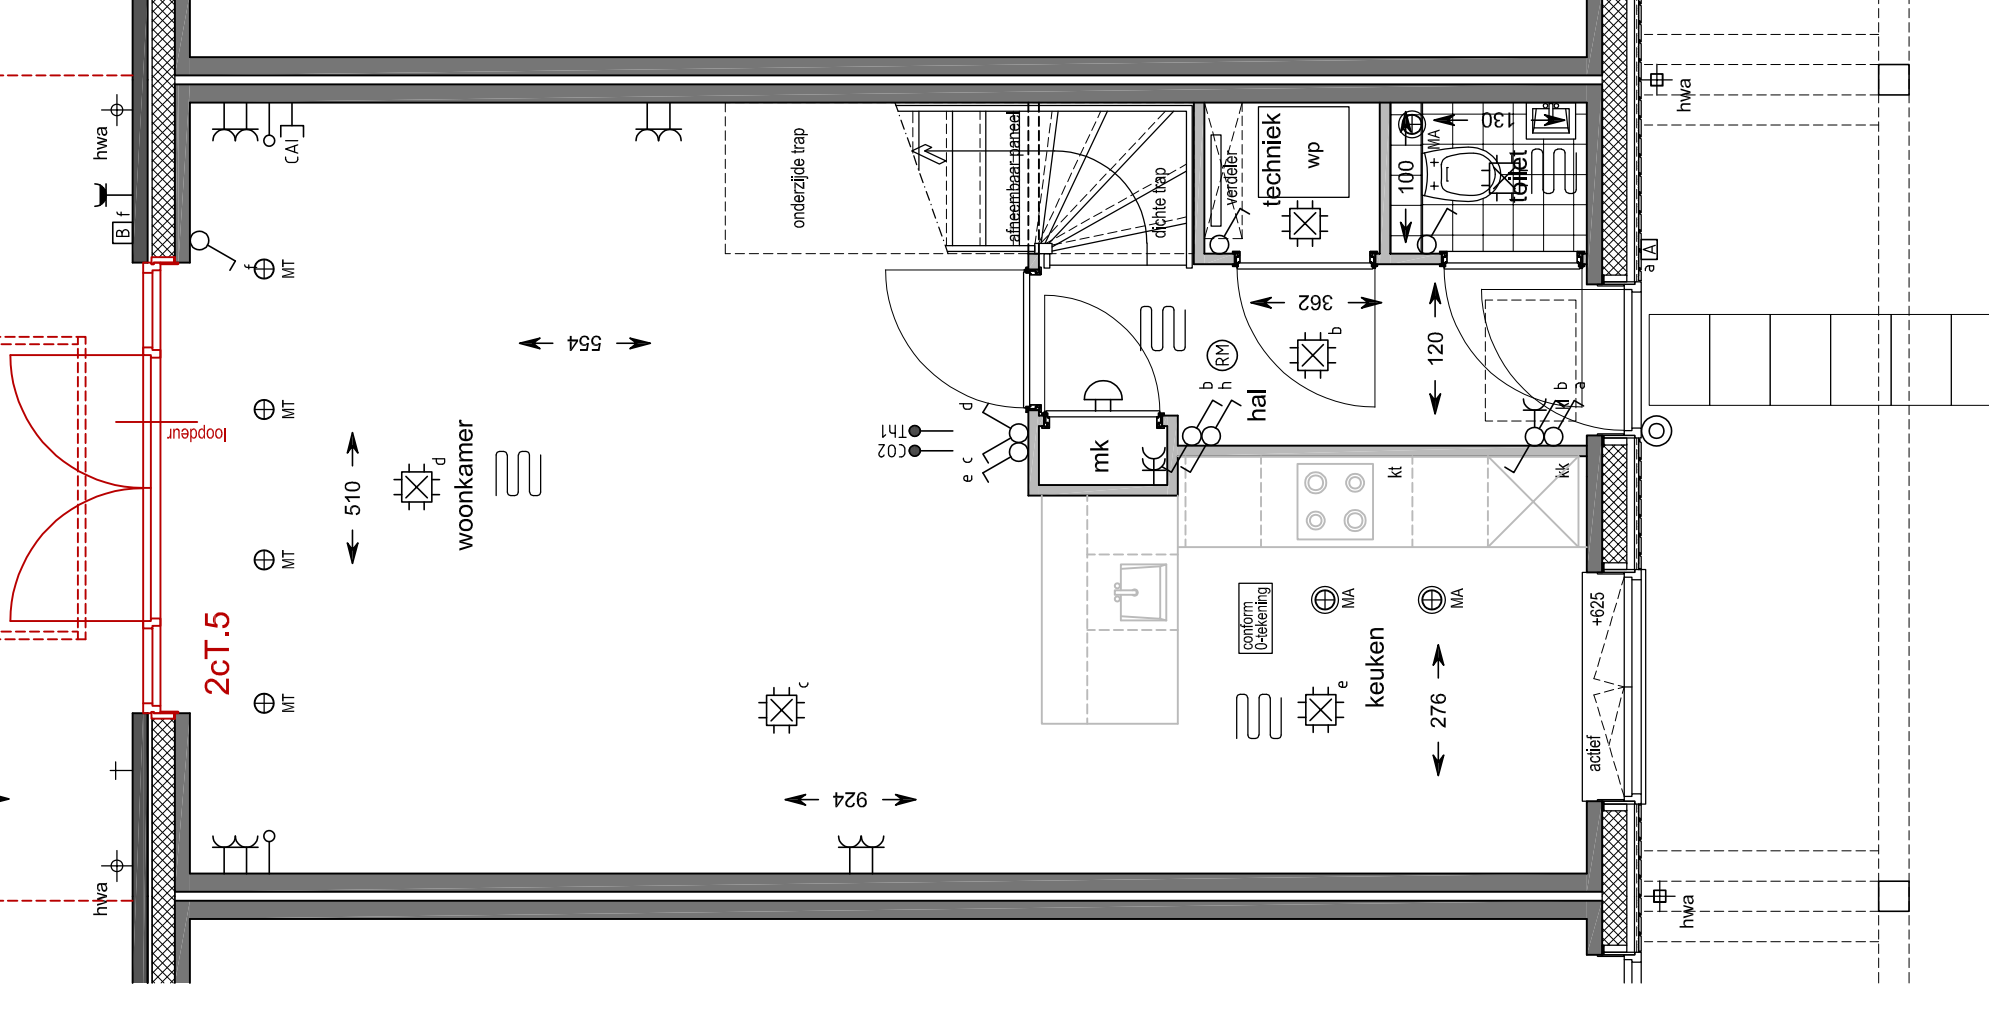


Begane grond
schaal 1:50
Bouwnummer gekend : 18 / 19 / 31 / 32 / 33
Bouwnummer gespiegeld : 14 / 15
Optie 2cT.4: veranda 2,40 m + lichtstraat
Optie 2cT.5: dubbele deuren achtergevel

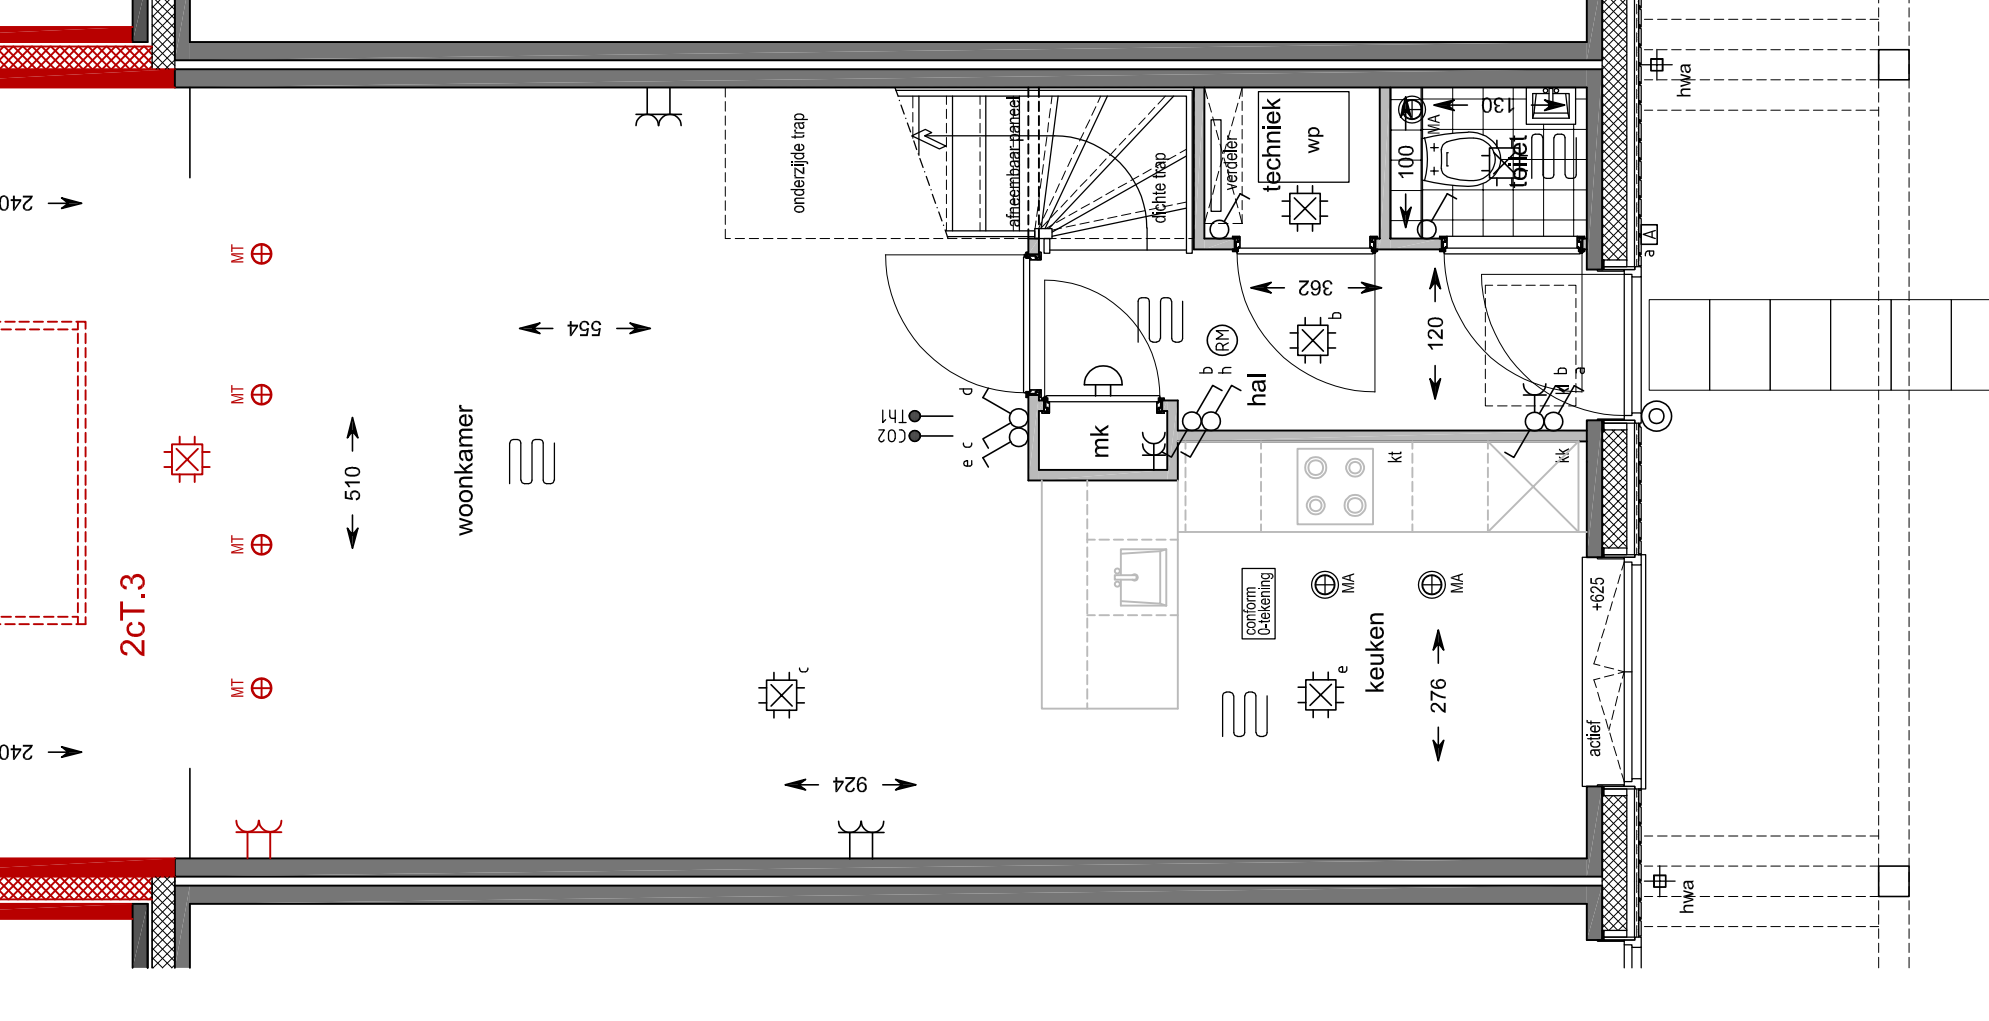

Begane grond
schaal 1:50
Bouwnummer gekend : 18 / 19 / 31 / 32 / 33
Bouwnummer gespiegeld : 14 / 15
Optie 2cT.1: uitbouw 2,40 m
Optie 2cT.2: uitbouw 2,40 m
Optie 2cT.3: lichtstraat in optie uitbouw 2,40 m

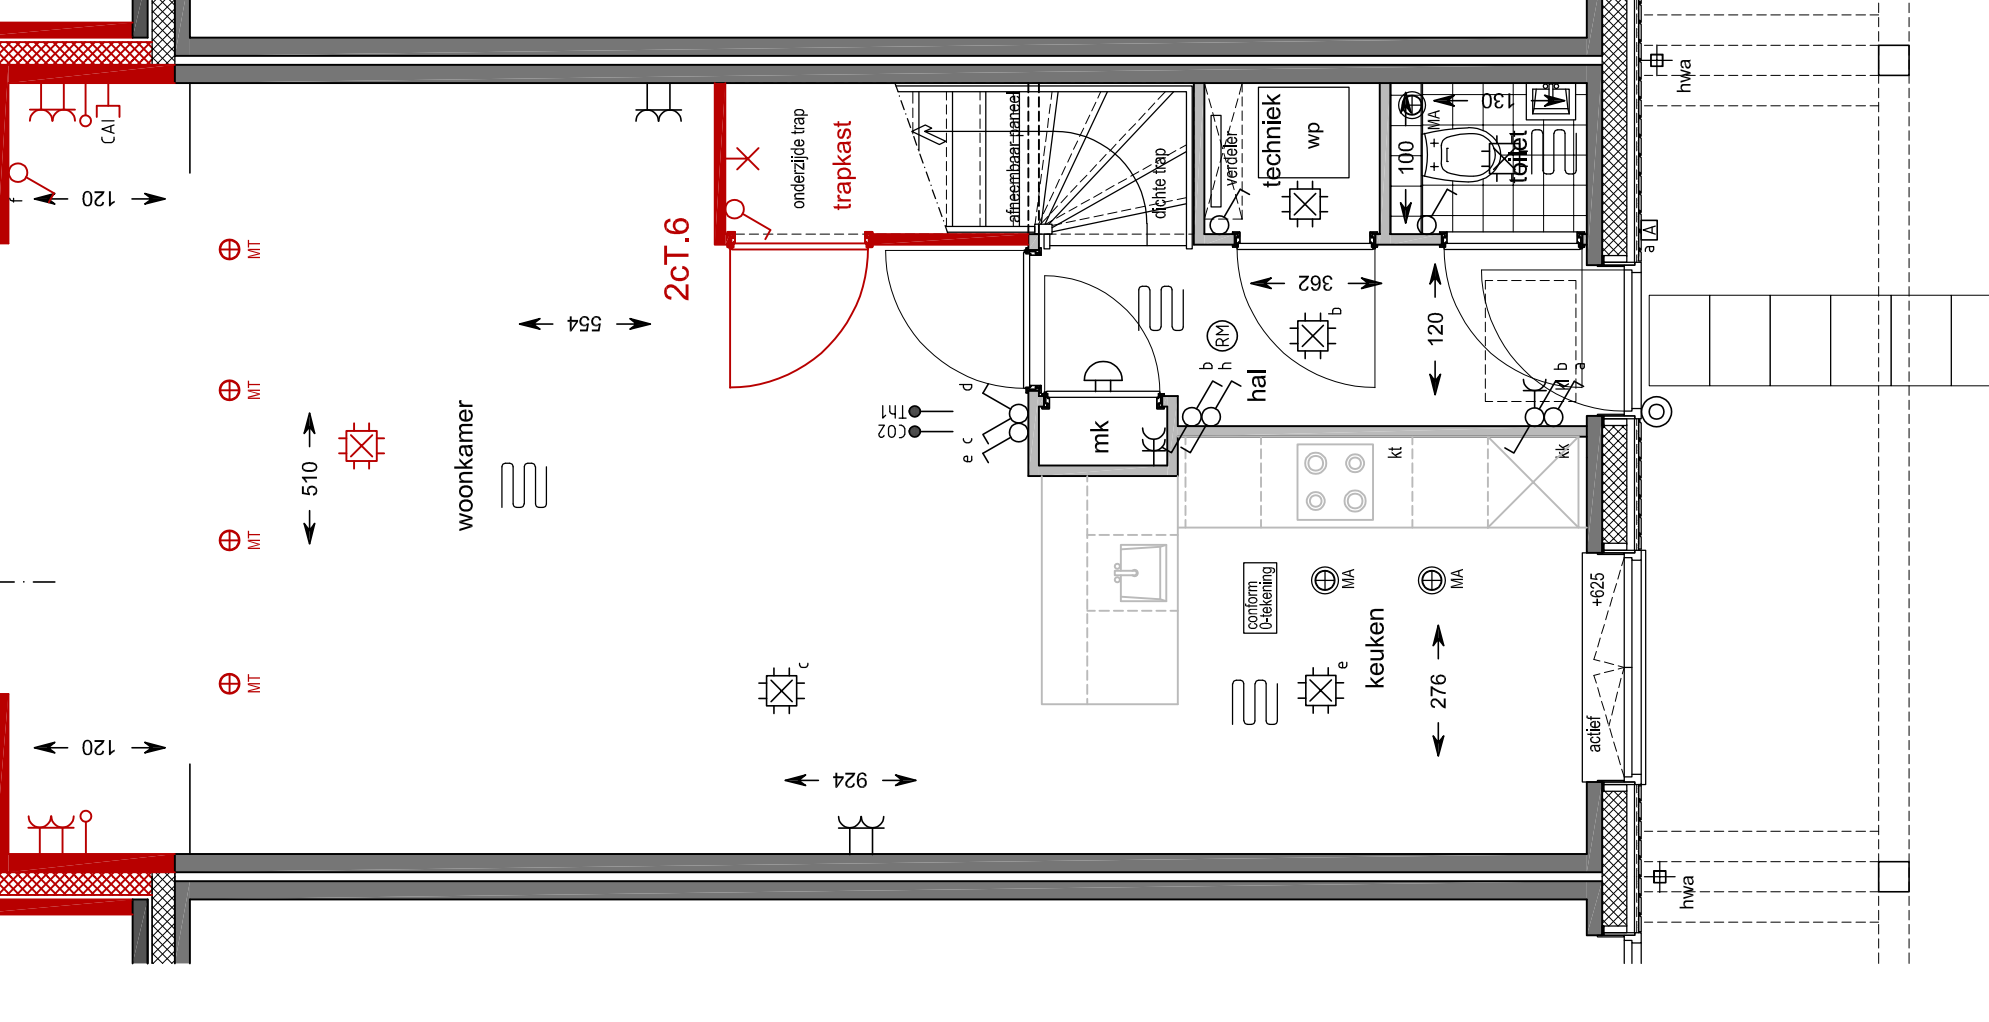

Begane grond
schaal 1:50
Bouwnummer gekend : 18 / 19 / 31 / 32 / 33
Bouwnummer gespiegeld : 14 / 15
Optie 2cT.1: uitbouw 1,20 m
Optie 2cT.6: trapkast

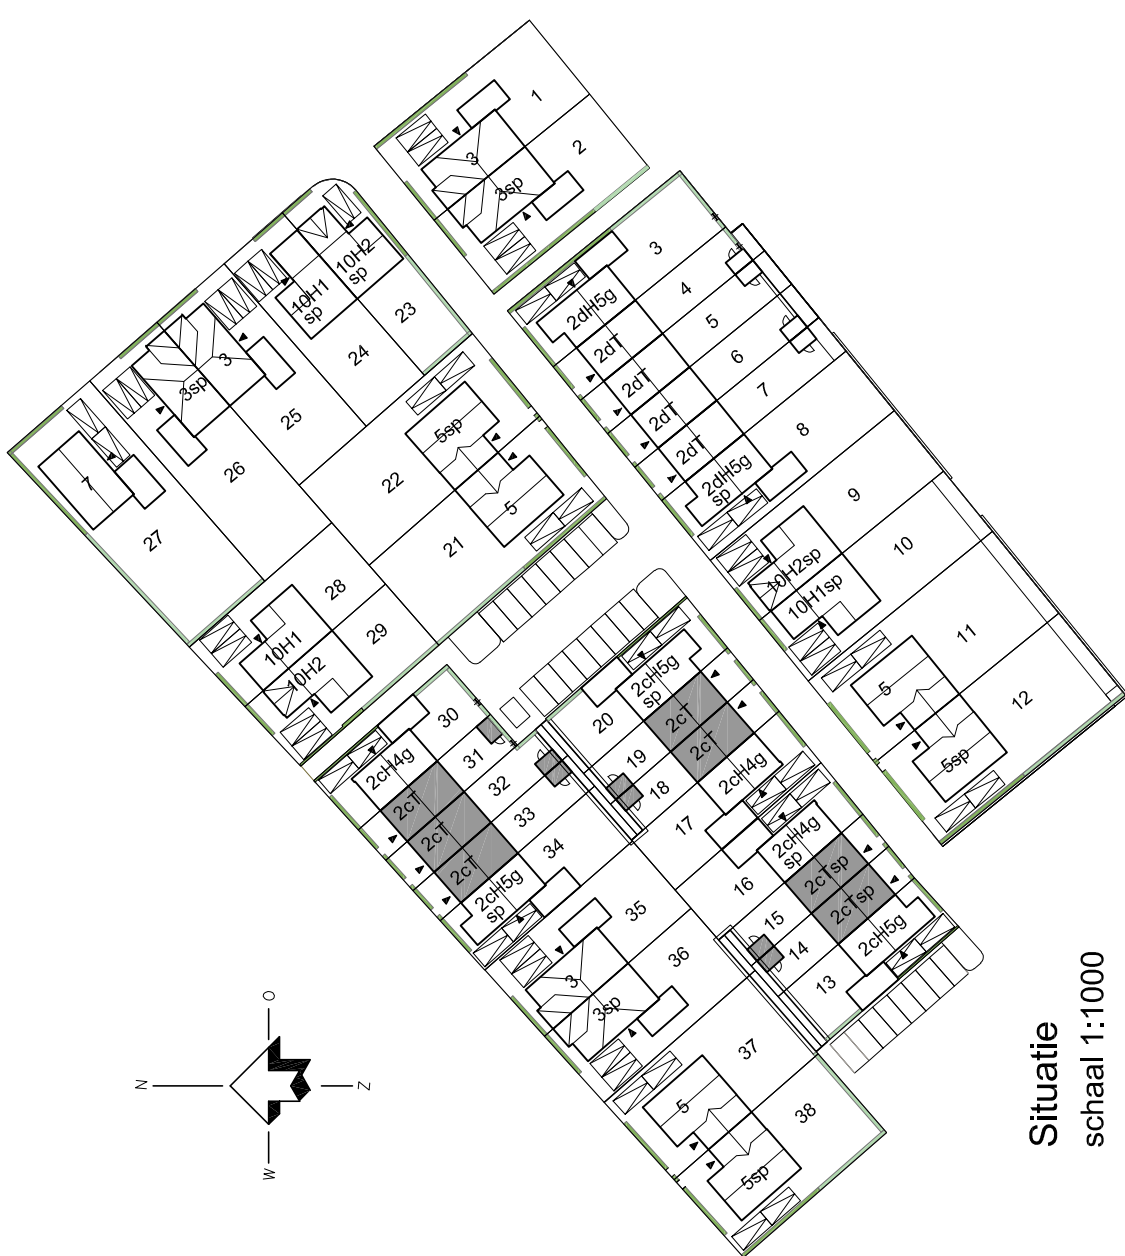

Situatie
schaal 1:1000

Blokland
samen in ontwikkeling en bouw

Hoef Haag
leef je droom

project: Hoef en Haag
De Erven
bevat: Verkeersplan, opties, f.1, f.2, f.3,f.1404, f.