


Renwood materialen

- Beton
- Metselwerk baksteen
- Kalkzandsteen
- Lichte scheidingswand
- Isolatie
- Isolatie + houten gevelbalken


Renwood installatie

- Cl Deurbel
- ⊙ Bedrager
- ⊖ Wandlichtpunt
- ⊗ Plafondlichtpunt
- ⊘ Enkeleloopp schakelaar
- ⊙ Wisselschakelaar
- ⊙ Serie schakelaar
- ⊘ Wandcontactdoos elektrisch, gesaard
- ⊙ Wandcontactdoos tweevoudig, gesaard
- ⊙ Aansluitpunt omvormer (p-panelen)
- ⊙ Thermostaat
- ⊙ Centrale antenne-inrichting
- ⊙ CO2 meetstafje
- ⊙ CO2 en mechanische ventilatie benoeming
- ⊙ Loze leiding algemeen
- ⊙ Rookmelder (aangesloten op hoelichtnet)
- ⊙ Lichte leiding algemeen
- ⊙ Afvoerpunt mechanische ventilatie
- ⊙ Afvoerpunt mechanische ventilatie
- ⊙ Balkenmaat


- W1 Opstelplaat warmachine
- W2 Opstelplaat wasdroger
- W3 Opstelplaat mechanische ventilatie box
- W4 Opstelplaat warmepomp
- W5 Opstelplaat warmtepomp
- W6 Opstelplaat ventilatie/warmtepomp
- W7 Opstelplaat ventilatie/warmtepomp
- V1 Verander vloerwarming
- V2 Vloerwarming
- R1 Radiator
- K1 Keuken (elektr. conifom oggave ogave keukentevander
- T1 Thermostaat
- ⊙ Kroonpluk
- ⊙ Voortent venterbank L.O.V.
- ⊙ Ventilator
- ⊙ Ventilatorrooster boven kozijn
- ⊙ Ventilatorrooster in gevel
- ⊙ Lichtpunt op gevel
- ⊙ Deurhoogte 210 cm

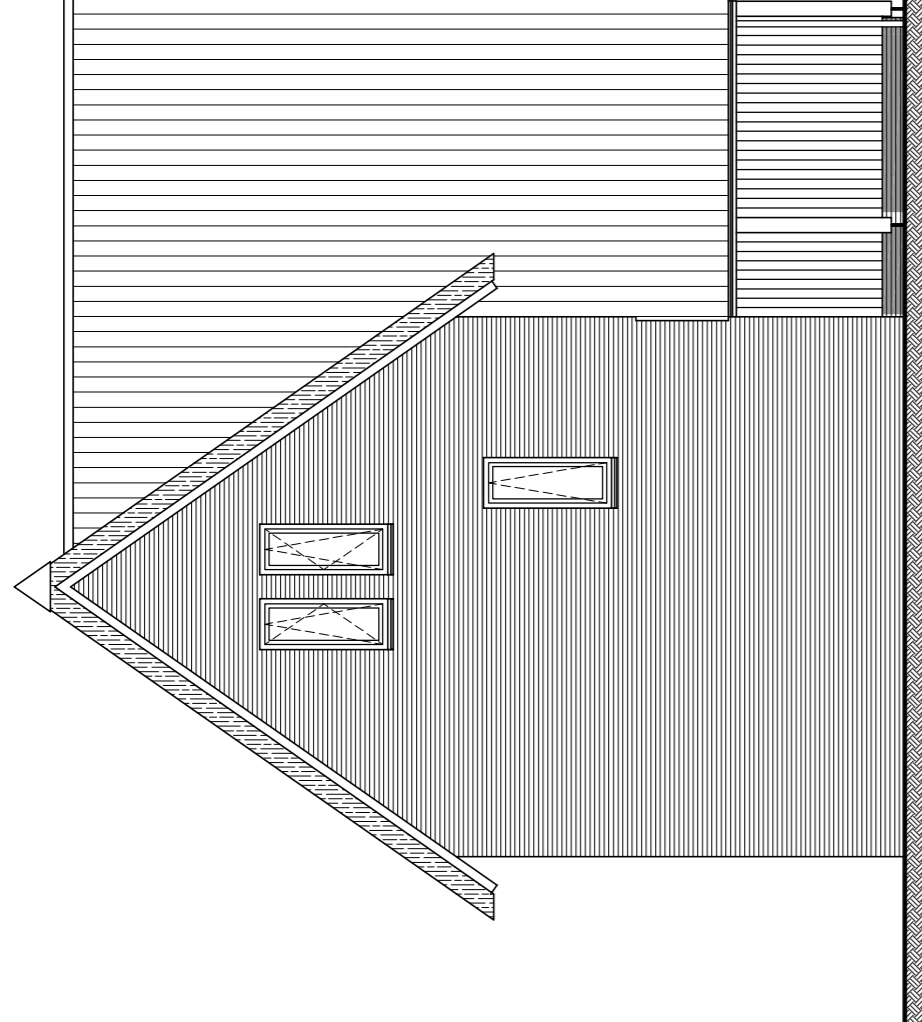


Voorgevel
 schaal 1:100
 bouwnummer : 66

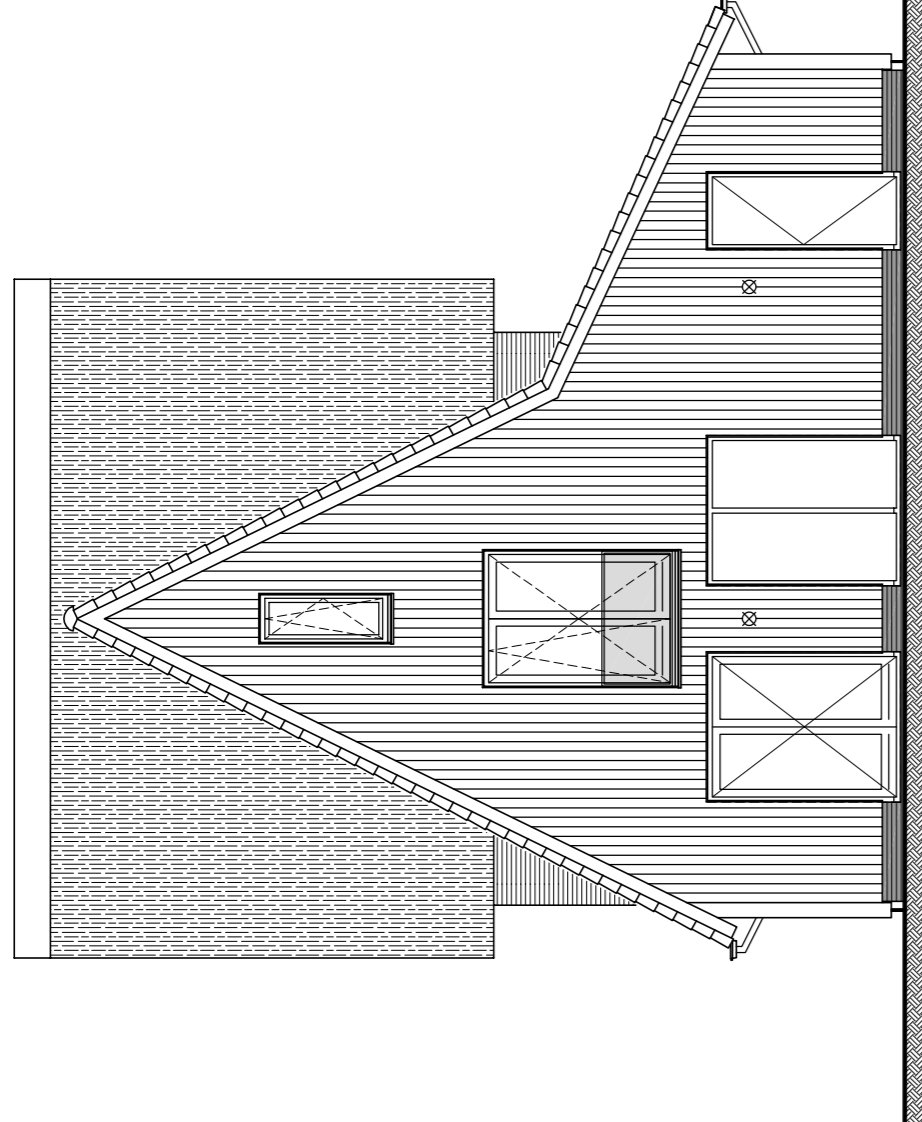


Linkerzijgevel
 schaal 1:100
 bouwnummer : 66

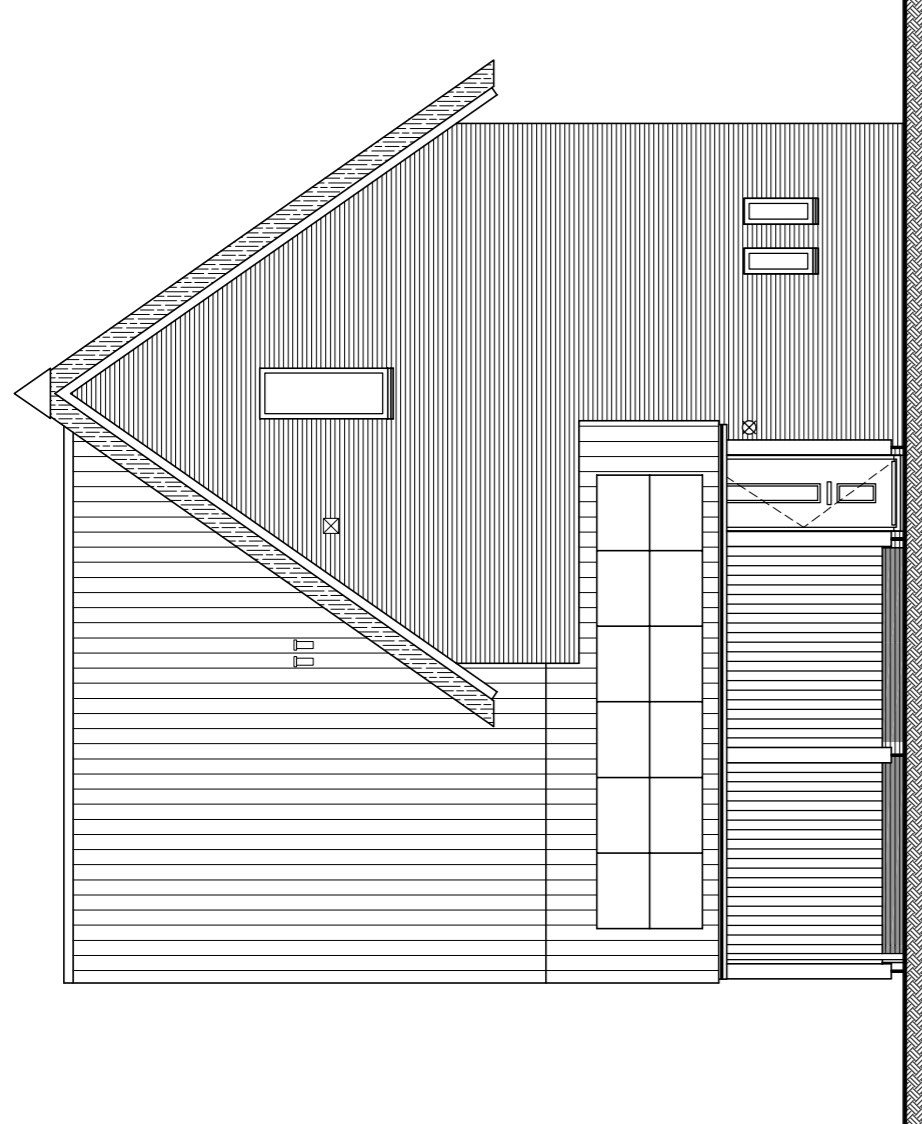


Achtergevel
 schaal 1:100
 bouwnummer : 66

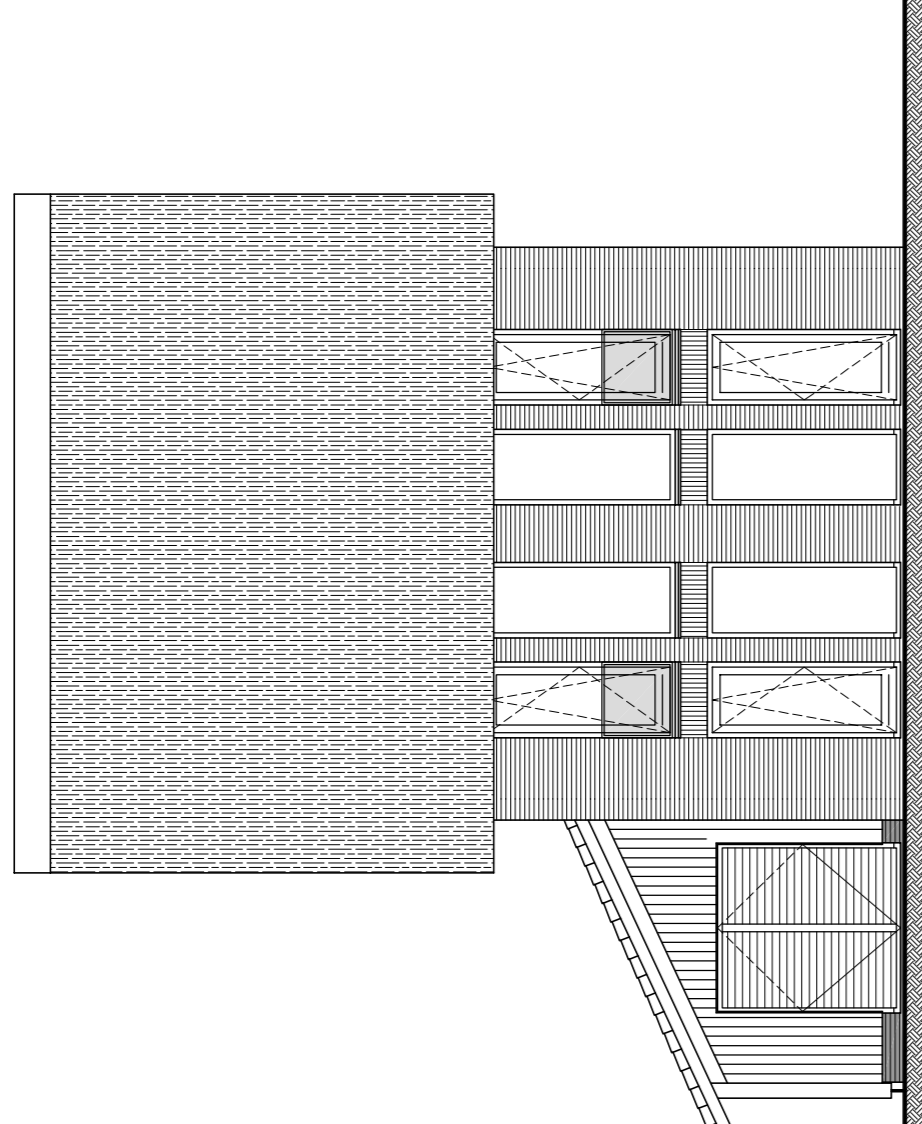


Rechterzijgevel
 schaal 1:100
 bouwnummer : 66

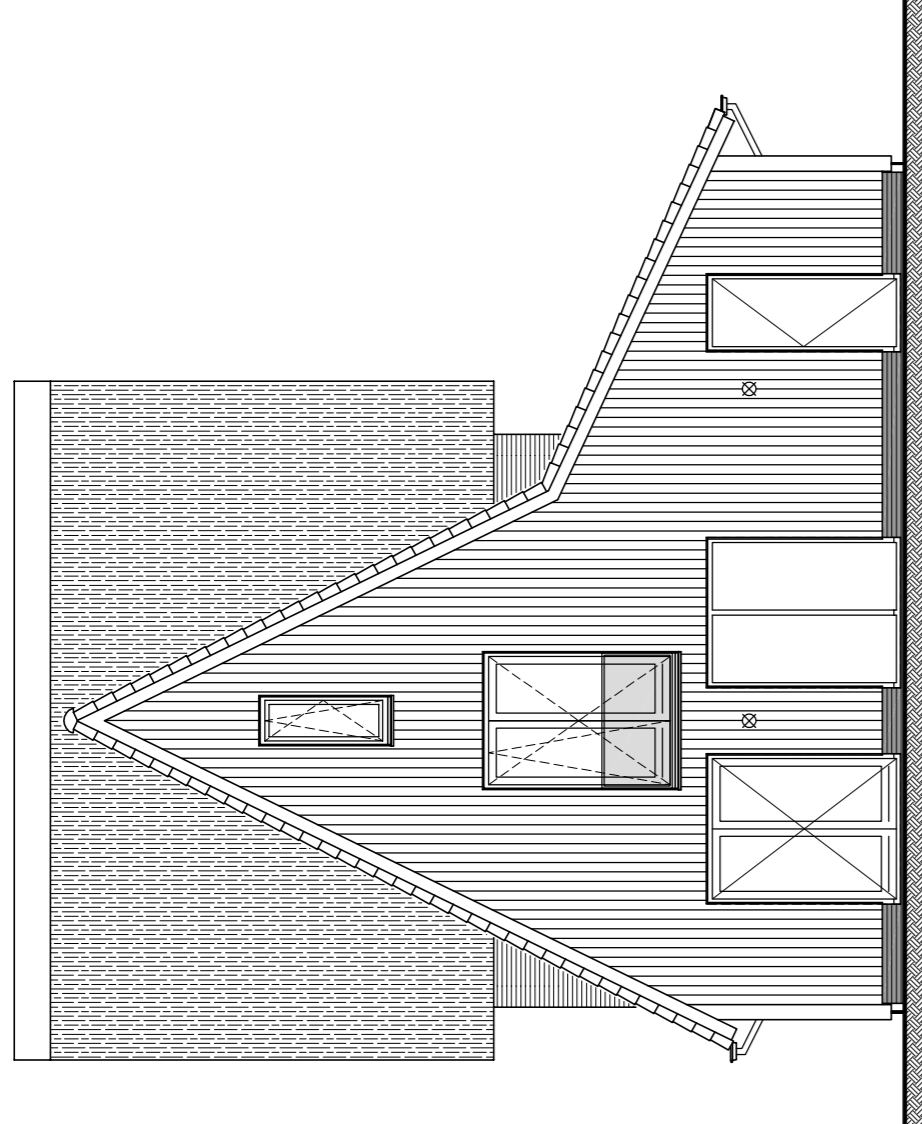


Doorsnede A6
 schaal 1:100

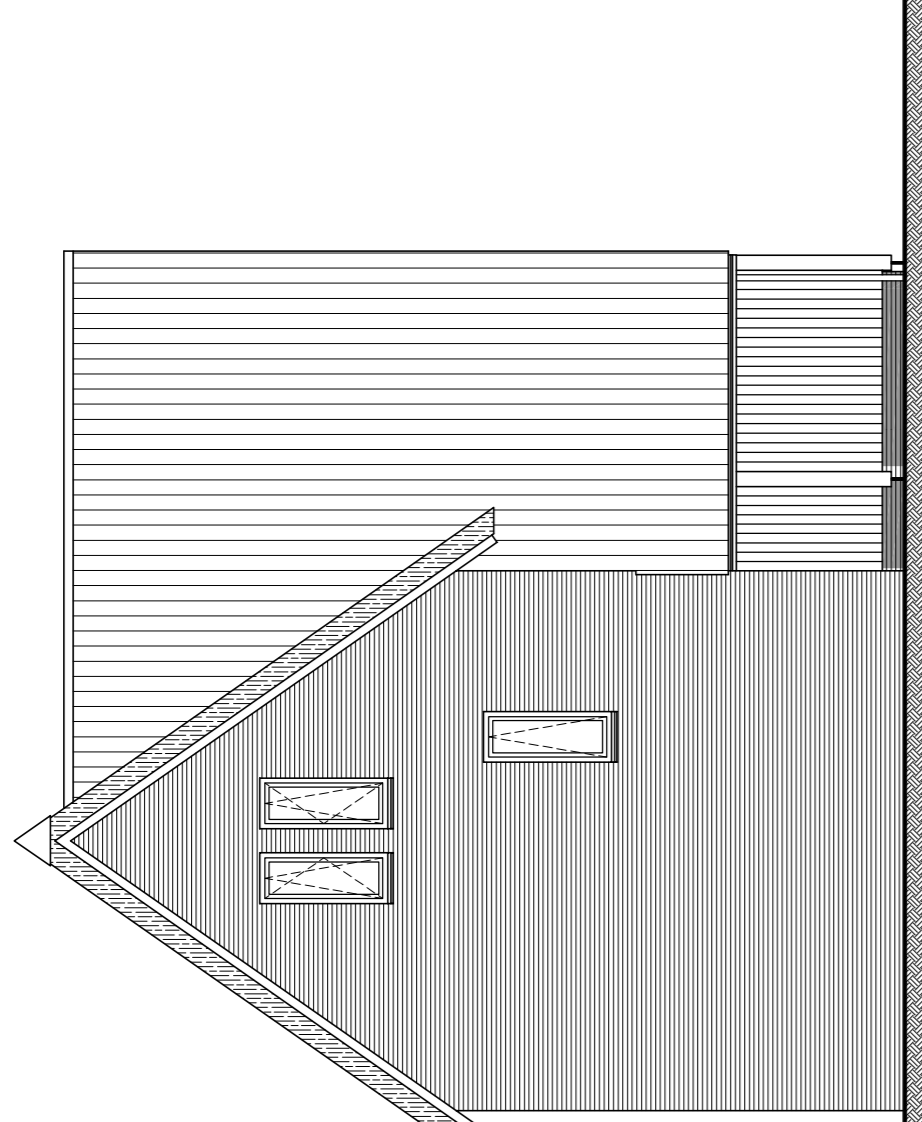


Doorsnede B6
 schaal 1:100

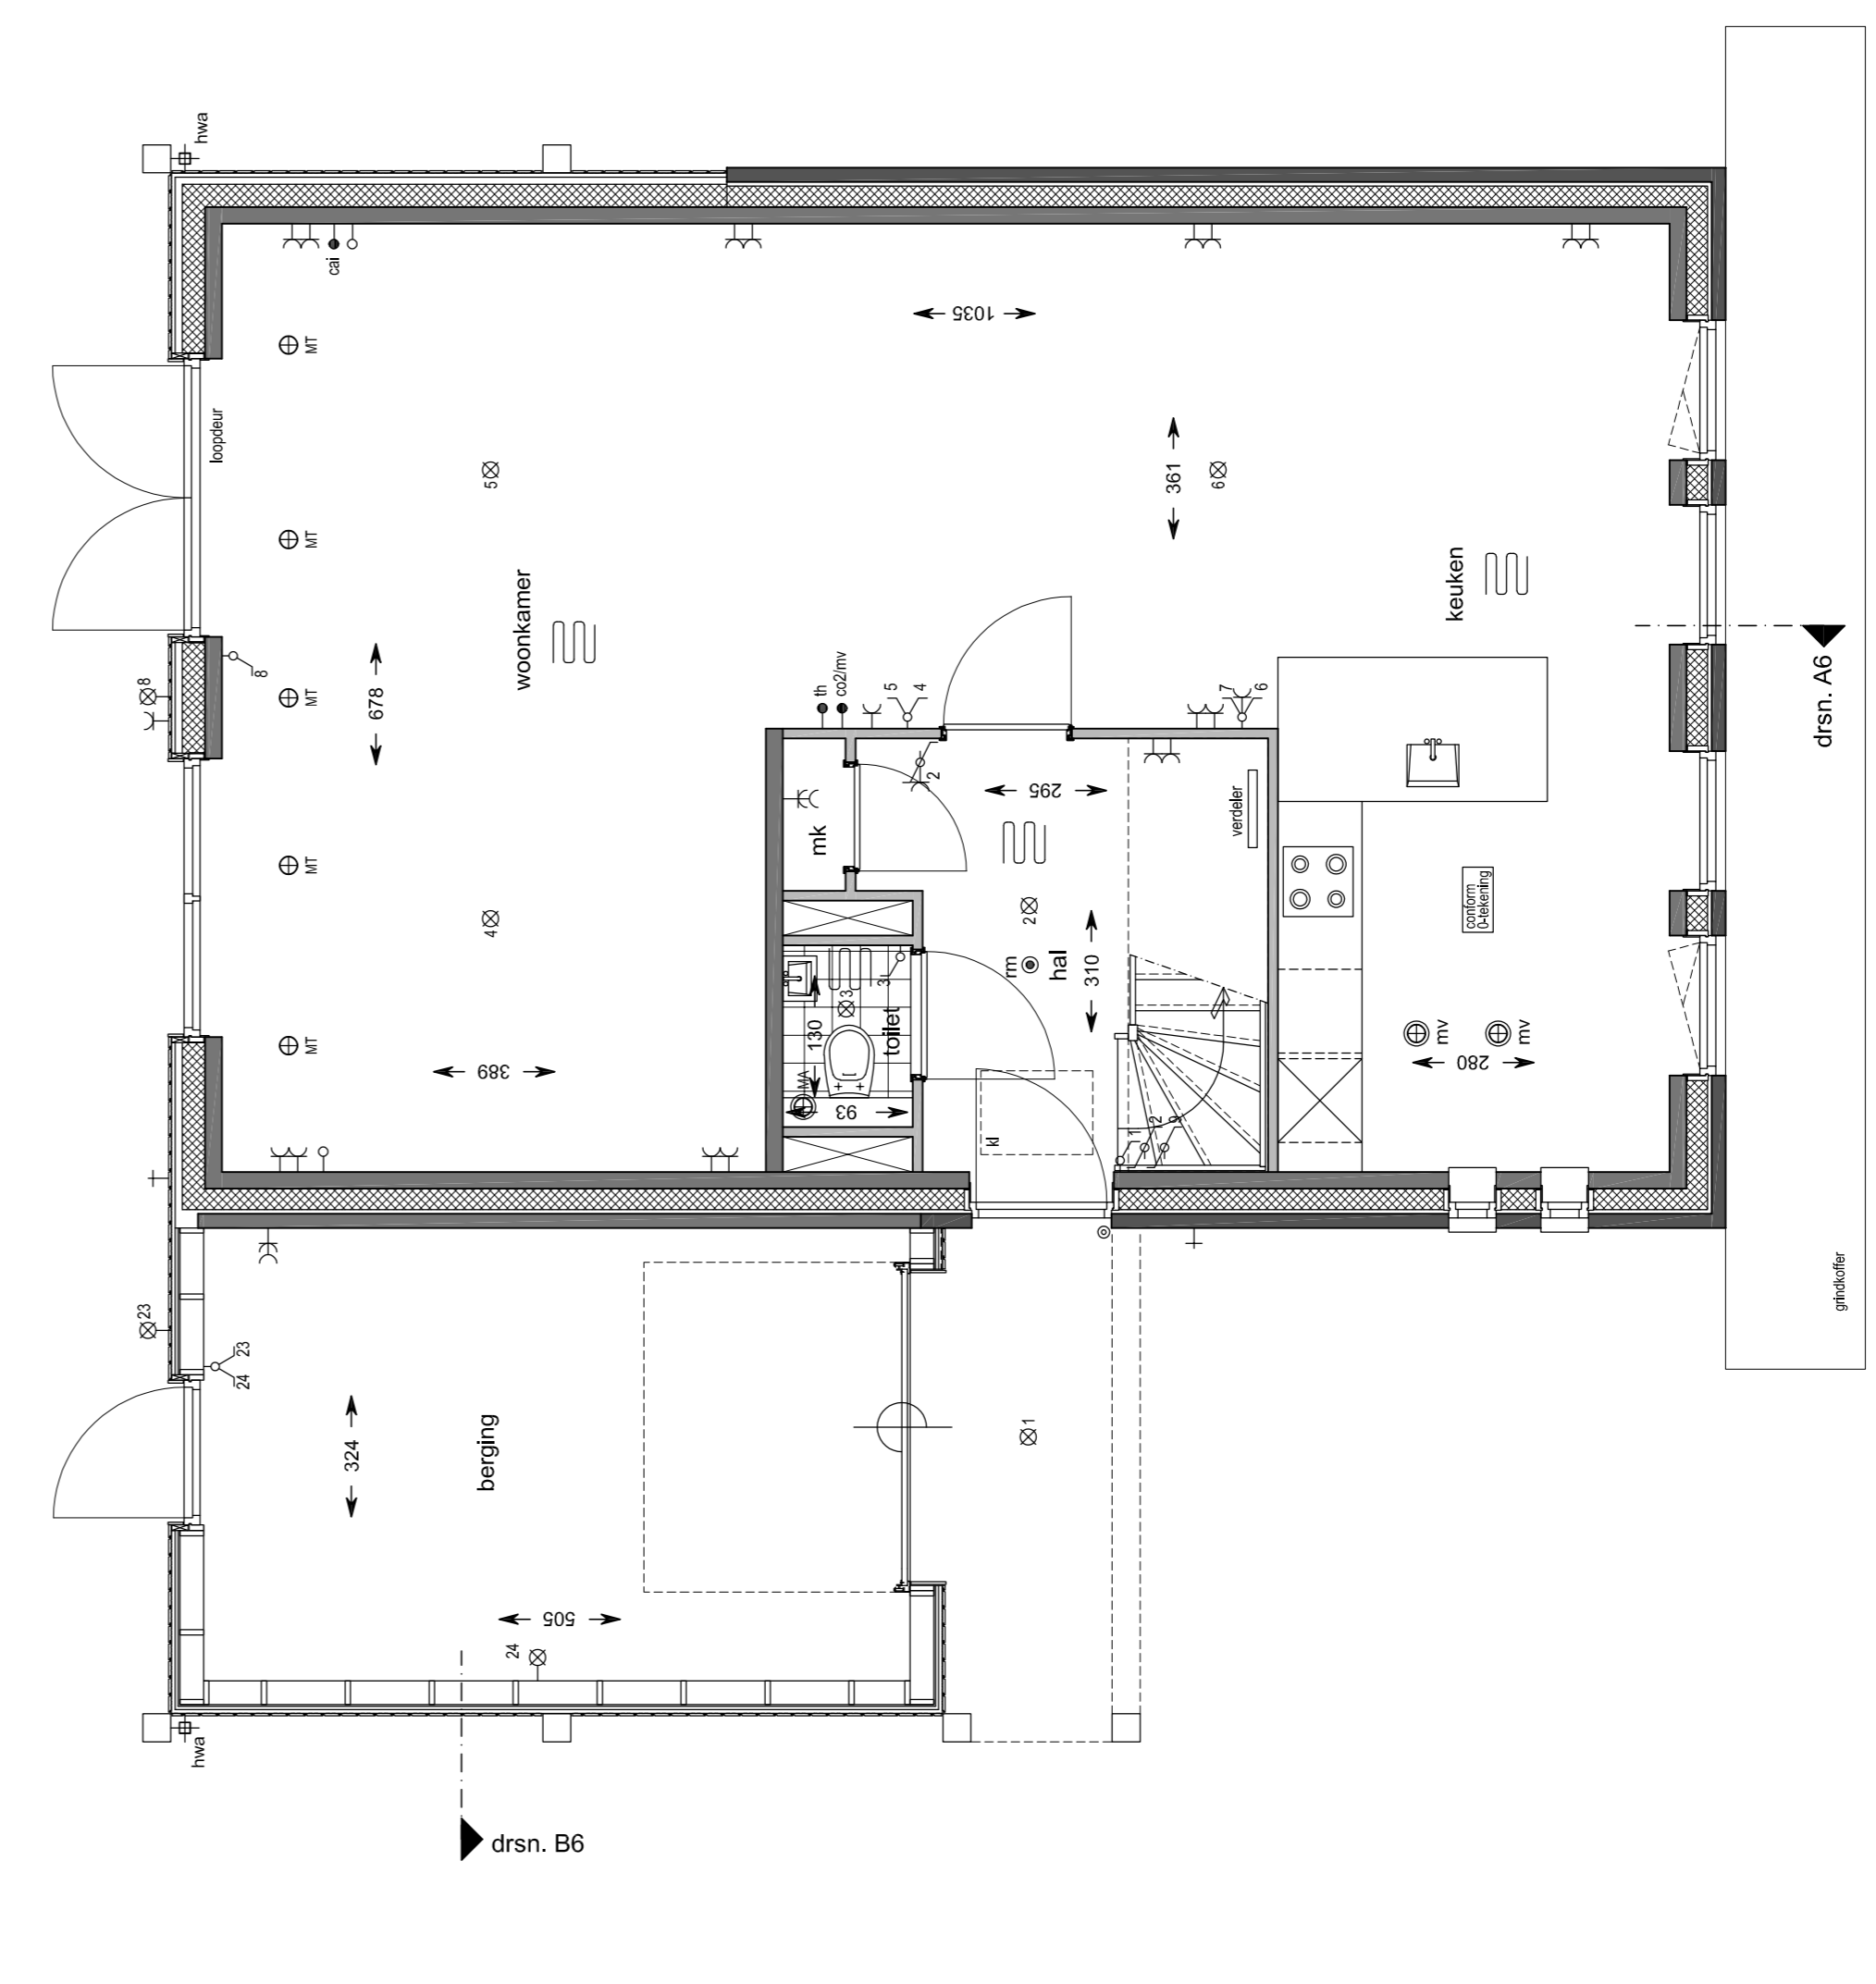


Begane grond
 schaal 1:50
 bouwnummer : 66

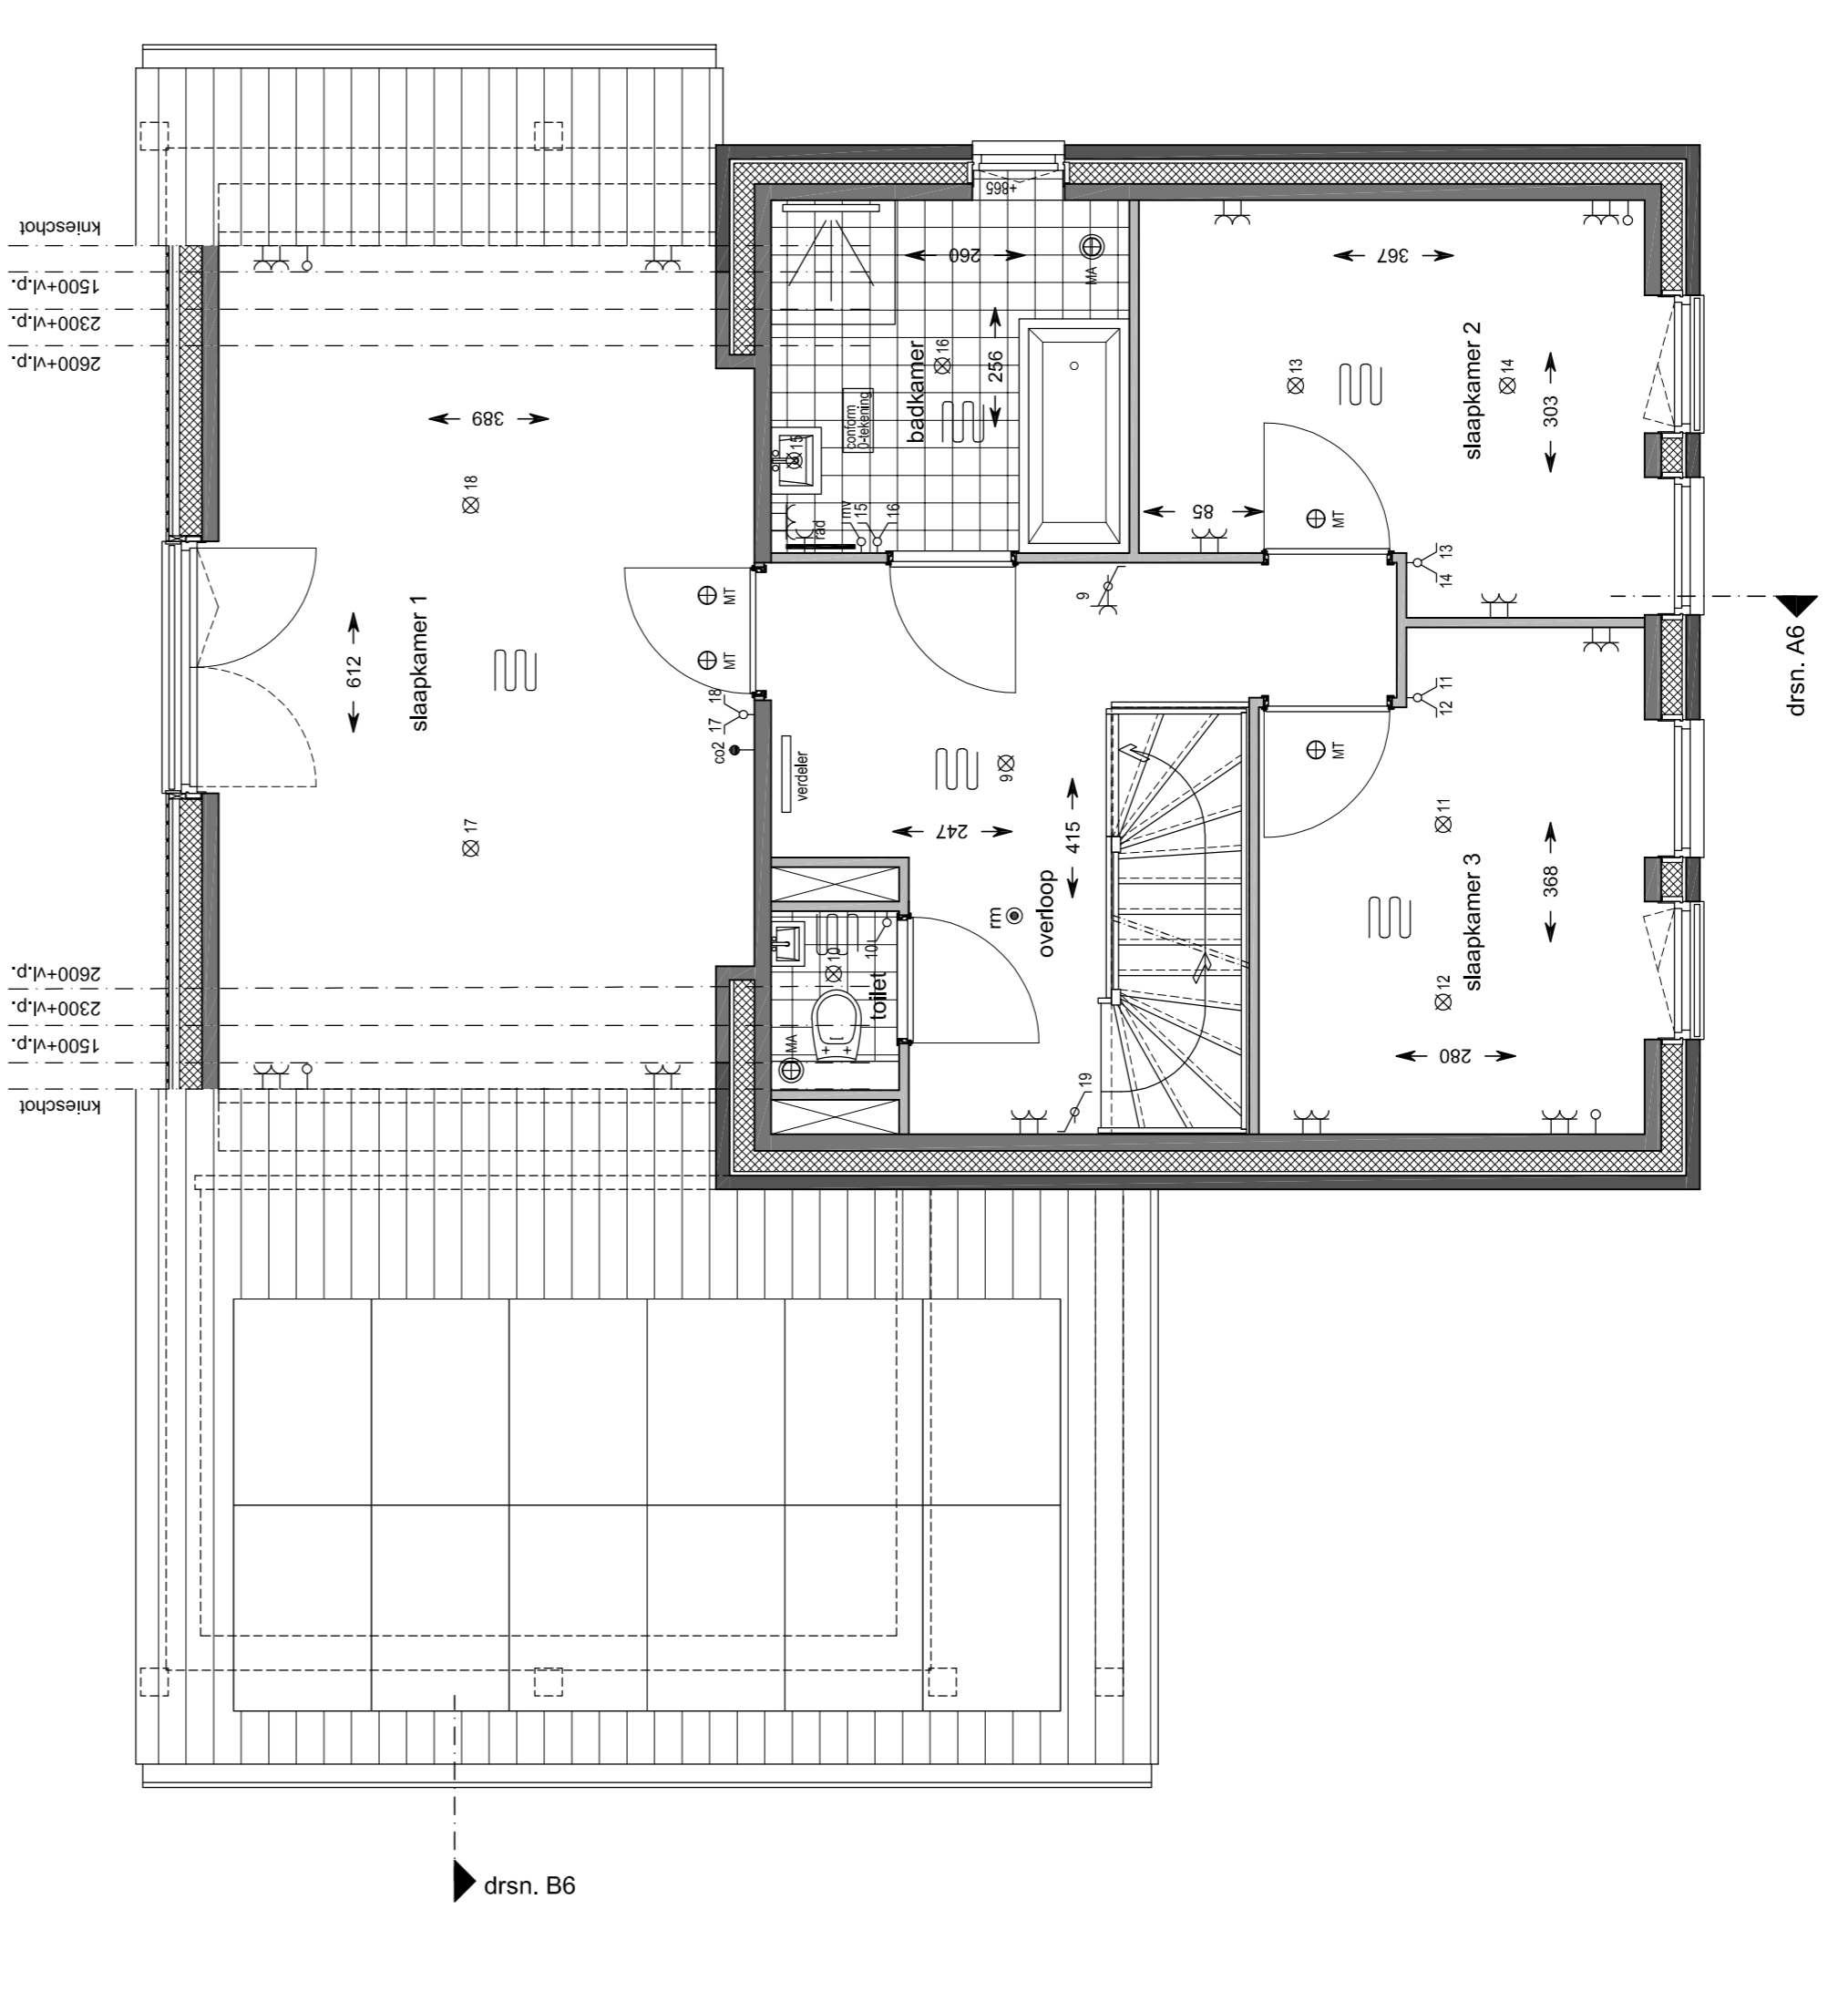


1e Verdieping
 schaal 1:50
 bouwnummer : 66

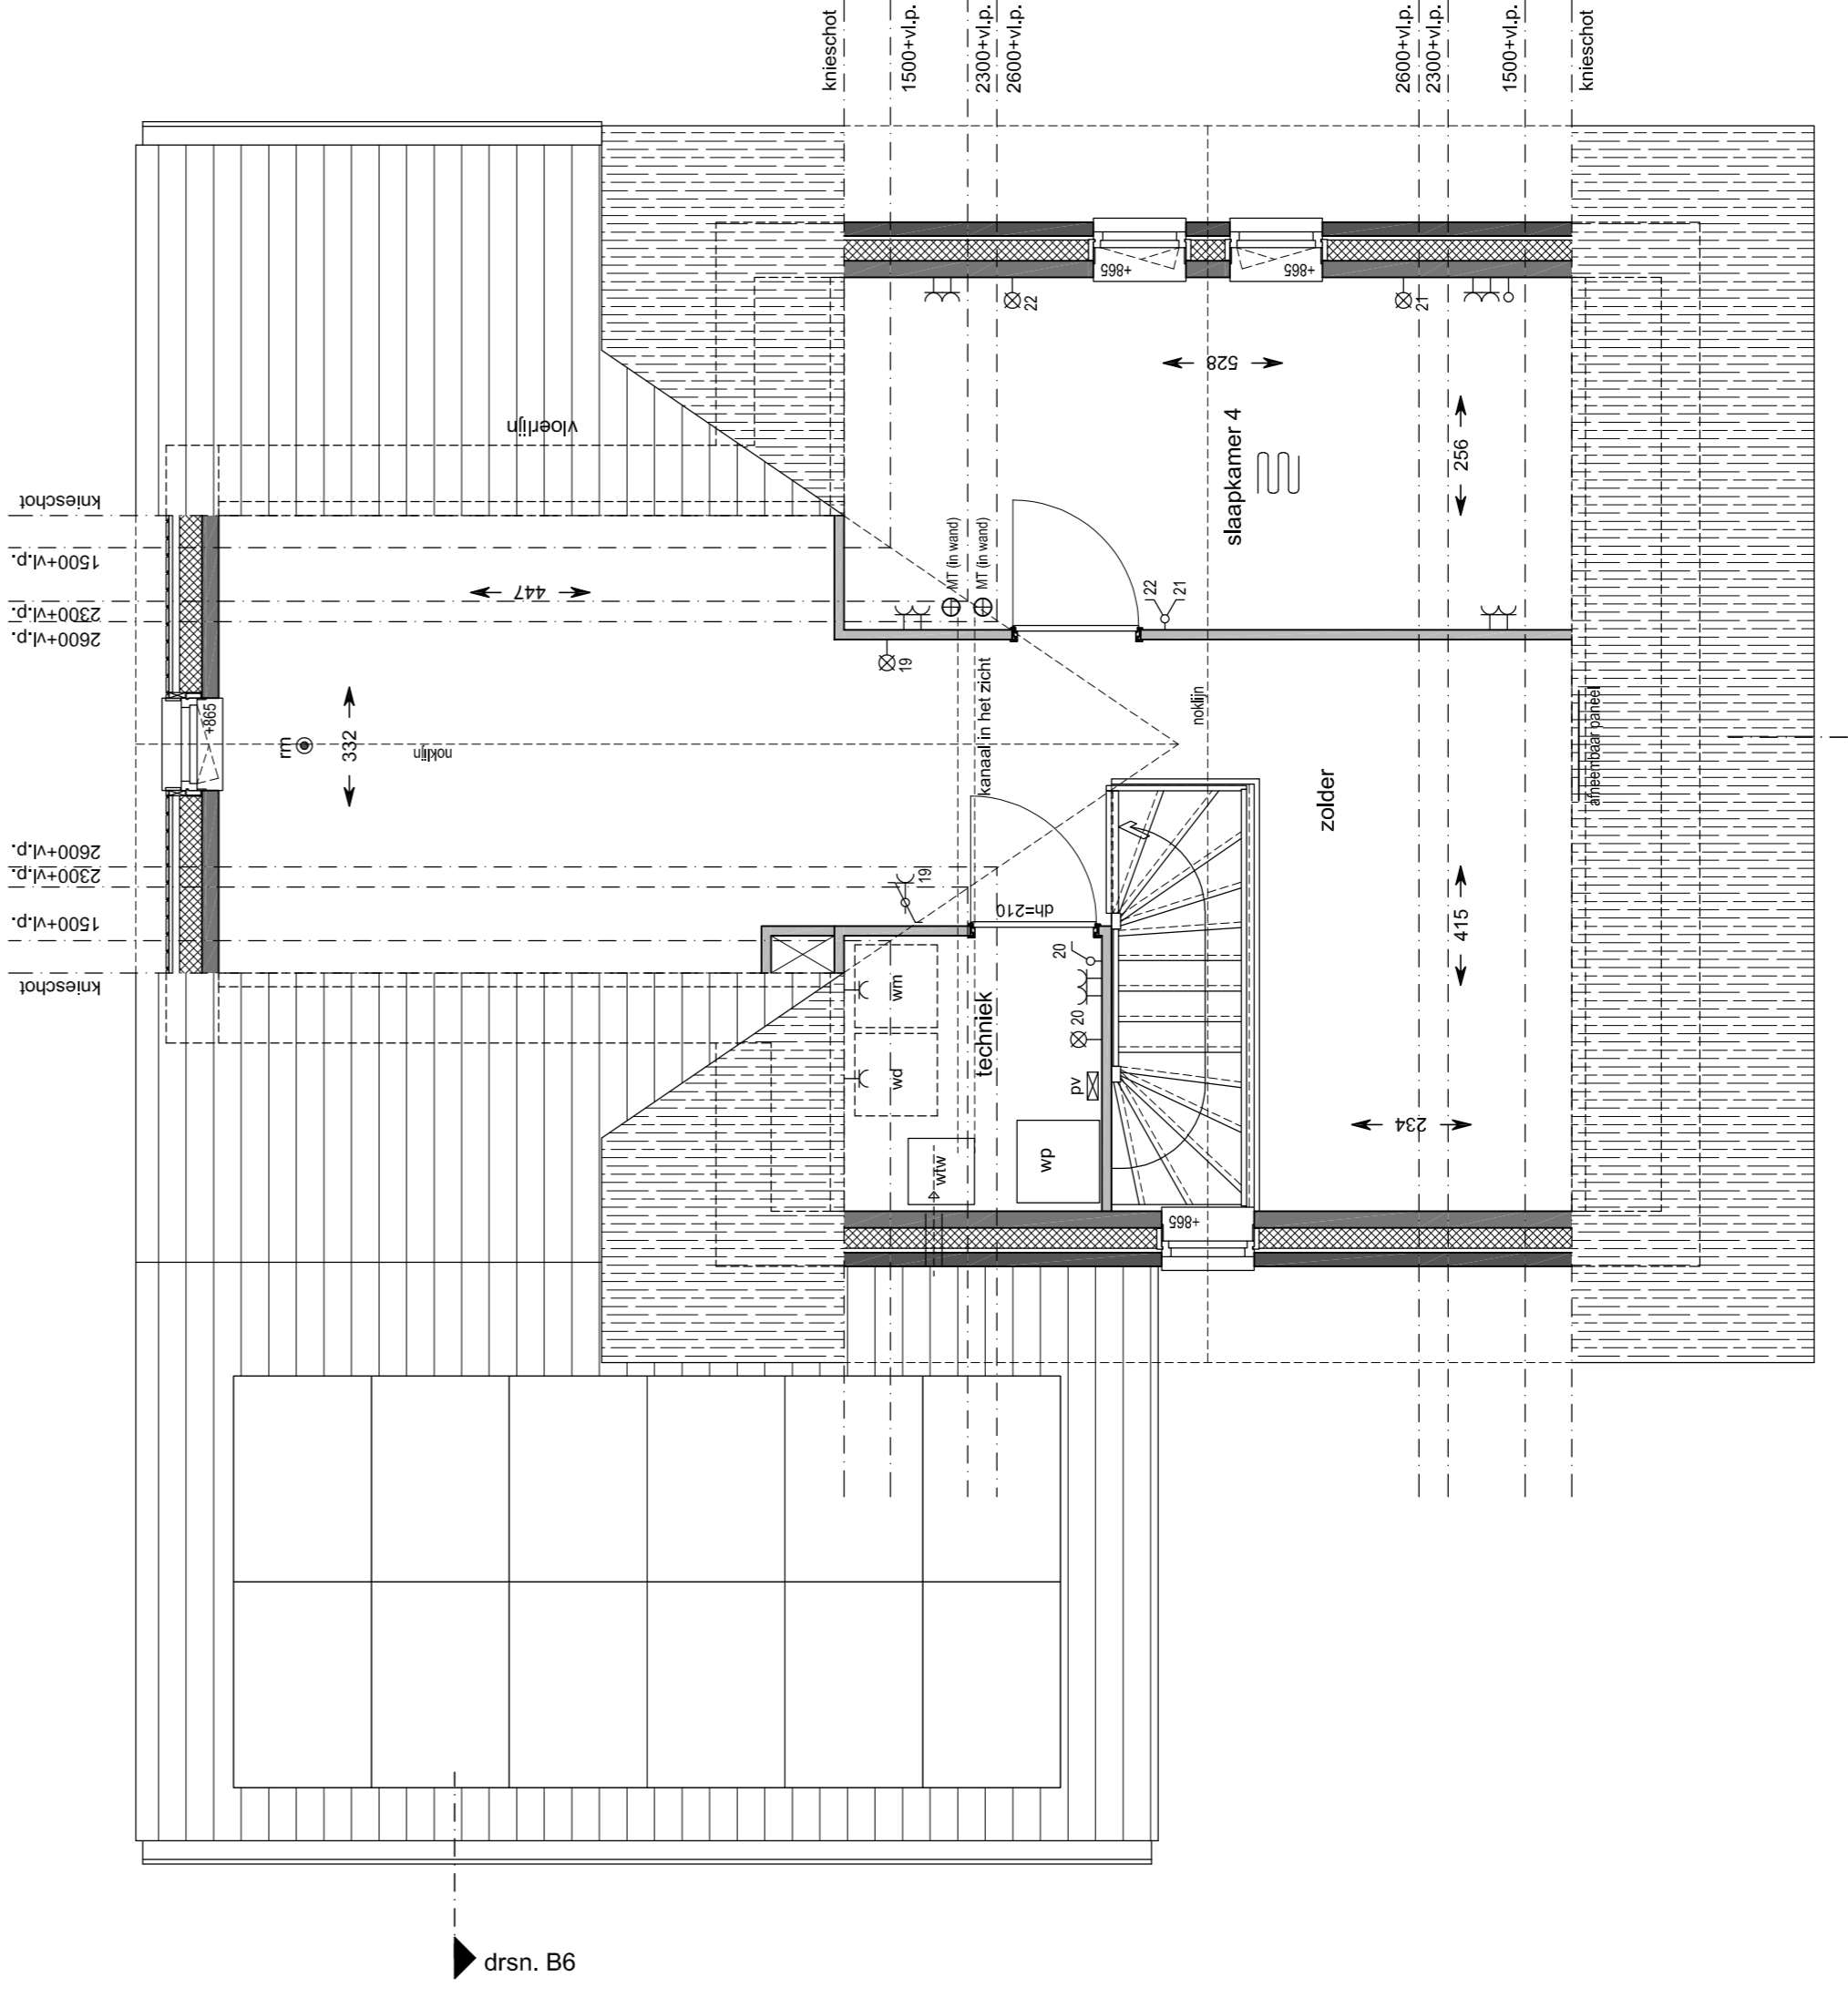

2e Verdieping
 schaal 1:50
 bouwnummer : 66

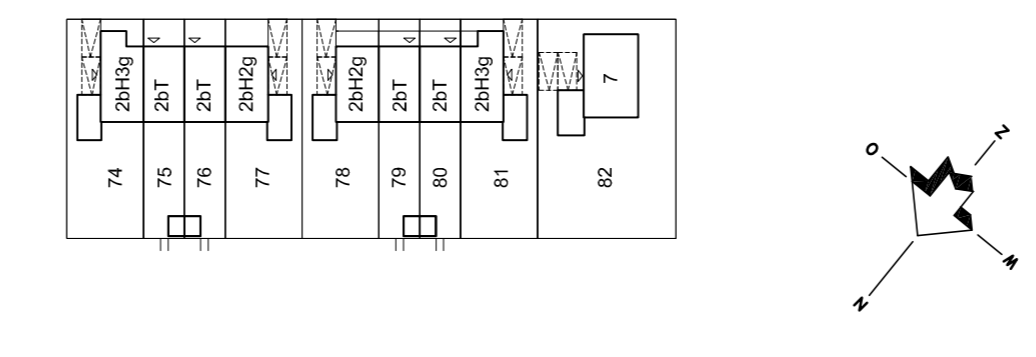

Situatie
 schaal 1:1000

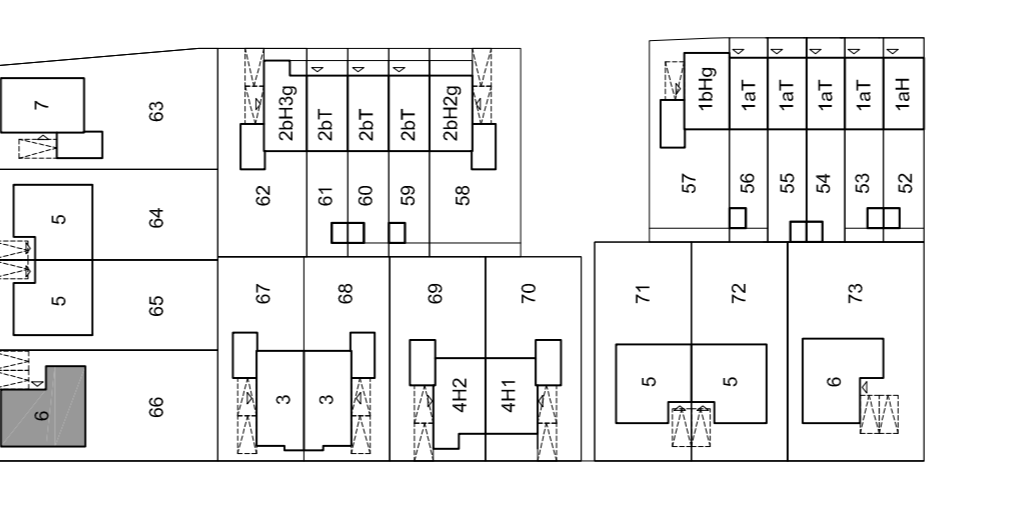

project: Hoef en Haag
 De Erven
 beeld: HANS BEEN ARCHITECTEN B.V.
 bouwnummer: 66

datum: 30-06-2019
 formaat: 150x1100
 tekening: 150x695
 projectnummer: 1501100
 tekeningnummer: VK-6